

Извещение о закупке товаров, работ, услуг для обеспечения государственных (муниципальных) нужд

№ п/п	Наименование:	Поля для заполнения
1. Общая информация о закупке		
1.	Номер извещения (Номер закупки согласно утвержденному Плану Закупок)	1.29.1
2.	Используемый способ определения исполнителя	Запрос предложений
3.	Предмет закупки	Ремонтно-строительные работы (строительство аттракциона «Автодром») на объекте «Создание парка имени Александра Невского на территории исторического военно-мемориального комплекса «Бендерская крепость» и реконструкция исторического военно-мемориального комплекса «Бендерская крепость», в том числе проектные работы»
4.	Наименование группы товаров, работ, услуг	Ремонтно-строительные работы (Постановление Правительства Приднестровской Молдавской Республики от 26 декабря 2019 года № 452 «Об утверждении Методики формирования лотов для осуществления закупок» (САЗ 20-1) с изменениями, внесенными Постановлением Правительства Приднестровской Молдавской Республики от 16 февраля 2022 года № 45 (САЗ 22-6))
5.	Дата размещения извещения	13 мая 2022 г.
2. Сведения о заказчике		
1.	Наименование заказчика	Государственная администрация г. Бендеры
2.	Место нахождения	г. Бендеры, ул. Ленина, 17
3.	Почтовый адрес	3200, Приднестровская Молдавская Республика, г. Бендеры, ул. Ленина, 17
4.	Адрес электронной почты	gabendery.zakupki@gmail.com
5.	Номер контактного телефона	0 (552) 2-00-66, по дополнительным вопросам: 0 (552) 2-04-90, 0 (552) 2-75-02
6.	Дополнительная информация	-
3. Информация о процедуре закупки		
1.	Дата и время начала подачи заявок	13 мая 2022 г. с 13:30 часов
2.	Дата и время окончания подачи заявок	23 мая 2022 г. до 10:00 часов
3.	Место подачи заявок	г. Бендеры, ул. Ленина, 17, Государственная администрация г. Бендеры, каб. №101, gabendery.zakupki@gmail.com
4.	Порядок подачи заявок	Заявка на участие в запросе предложений подается в письменной форме, в запечатанном конверте, не

		позволяющем просматривать содержание заявки до момента её вскрытия или в форме электронного документа на адрес электронной почты gabendery.zakupki@gmail.com с использованием пароля, обеспечивающего ограничение доступа к информации вплоть до проведения заседания комиссии по закупкам. Пароль необходимо предоставить к 10:00 ч. 23.05.2022 г. Предложения, поступающие на другие адреса электронной почты, а также с нарушением сроков окончания подачи заявок, не будут допущены к рассмотрению на заседании комиссии по закупкам.
5.	Дата и время проведения закупки	23 мая 2022г. в 10:00 часов В указанное время будет произведено вскрытие конвертов с заявками на участие в запросе, а также рассмотрение и оценка таких заявок
6.	Место проведения закупки	г. Бендеры, ул. Ленина, 17, Государственная администрация г. Бендеры, кабинет 120 (1-й этаж)
7.	Порядок оценки заявок, окончательных предложений участников закупки и критерии этой оценки (в случае определения поставщика товаров, работ и услуг методом проведения запроса предложений)	Оценка заявок, окончательных предложений участников закупки осуществляется в соответствии со статьей 22 Закона Приднестровской Молдавской Республики «О закупках в Приднестровской Молдавской Республике» в текущей редакции по состоянию на 01.01.2022) и Постановлением Правительства ПМР от 25 марта 2020г.№78 «Об утверждении Порядка оценки заявок, окончательных предложений участников закупки при проведении запроса предложений» <u>Критерии оценки заявок:</u> • <u>Стоимостные критерии:</u> Цена контракта – удельный вес критерия – 85% • <u>Не стоимостные критерии:</u> удельный вес критерия – 15%: Сроки выполнения работ -35%, Гарантийный срок - 40%, Опыт работы и деловая репутация - 25%
4. Начальная (максимальная) цена контракта		
1.	Начальная (максимальная) цена контракта (НМЦК)	1 239 526 руб. ПМР Лот №1 – 1 239 526 руб. ПМР
2.	Валюта	Предложения резидентов ПМР должны быть поданы в Рублях ПМР Для нерезидентов – в иностранной валюте
3.	Источник финансирования	Республиканский бюджет (Средства Фонда капитальных вложений на 2022 год)
4.	Возможные условия оплаты (предоплата, оплата по факту или отсрочка платежа)	«Заказчик» производит «Подрядчику» предварительную оплату (аванс) в размере 25 (двадцати пяти) % от цены Договора (цены работ). Погашение аванса осуществляется в равных долях в течение всего срока исполнения договора на основании согласованных актов сдачи-приёмки

		выполненных работ. «Заказчик» производит оплату «Подрядчику» за фактически выполненные работы по мере поступления бюджетного финансирования на счет «Заказчика» на основании актов выполненных работ и соответствующих справок, оформленных в установленном законодательством Приднестровской Молдавской Республики порядке, подписанных Сторонами договора. Расчет по настоящему договору производится «Заказчиком» в безналичной форме путем перечисления денежных средств в рублях Приднестровской Молдавской Республики на расчетный счет «Подрядчика».				
5. Информация о предмете (объекте) закупки						
		№ п/п лота	Наименование товара (работы, услуги) и его описание	Ед. изм.	Кол-во	Начальная (максимальная) цена контракта
1.	Предмет закупки и его описание	1.	«Создание парка имени Александра Невского на территории исторического военно-мемориального комплекса «Бендерская крепость» и реконструкция исторического военно-мемориального комплекса «Бендерская крепость», в том числе проектные работы» (строительство аттракциона «Автодром»)	в соответствии с дефектным актом		1 239 526,00
2.	Информация о необходимости предоставления участниками закупки образцов продукции, предлагаемых к поставке					Не требуется
3.	Дополнительные требования к предмету (объекту) закупки		Требования к применяемым материалам: Лот №1 В соответствии с проектной документацией (Приложение №2 к извещению о закупке товаров, работ, услуг для обеспечения государственных (муниципальных) нужд).			
	Иная информация, позволяющая участникам закупки правильно сформировать и представить заявки на участие в закупке		Заявка должна быть оформлена в соответствии с требованиями, предусмотренными Распоряжением Правительства Приднестровской Молдавской Республики от 25.03.2020 г. № 198р «Об утверждении формы заявок участников закупки» и требованиями, указанными в Закупочной документации о проведении запроса предложений			
6. Преимущества, требования к участникам закупки						

1.	Преимущества (отечественный производитель; учреждения и организации уголовно-исполнительной системы, а также организации, применяющие труд инвалидов)	В соответствии со статьей 19 Закона ПМР от 26 ноября 2018 года № 318-3- VI «О закупках в ПМР» Преимущества предоставляются: а) учреждениям и организациям уголовно-исполнительной системы, в том числе организациям любых организационно-правовых форм собственности, использующим труд лиц, осужденных к лишению свободы, и (или) лиц, содержащихся в лечебно-трудовых профилакториях; б) организациям, применяющим труд инвалидов; в) отечественным производителям; г) отечественным импортерам.
2.	Требования к участникам и перечень документов, которые должны быть представлены:	<u>1. Требования к участникам закупки:</u> а) соответствие требованиям, установленным действующим законодательством Приднестровской Молдавской Республики к лицам, осуществляющим поставку товара, выполнение работы, оказание услуги, являющихся объектом закупки; б) отсутствие проведения ликвидации участника закупки – юридического лица и отсутствие дела о банкротстве; в) отсутствие решения уполномоченного органа о приостановлении деятельности участника закупки в порядке, установленном действующим законодательством Приднестровской Молдавской Республики, на дату подачи заявки на участие в закупке. <u>2. Участником закупки должны быть представлены следующие документы:</u> а) выписка из единого государственного реестра юридических лиц или засвидетельствованная в нотариальном порядке копия такой выписки (для юридического лица), копия патента (для индивидуального предпринимателя); б) документ, подтверждающий полномочия лица на осуществление действий от имени участника запроса предложений; в) копии учредительных документов участника запроса предложений (для юридического лица); г) для иностранного лица: доверенность и документ о государственной регистрации данного иностранного юридического лица, а также надлежащим образом заверенный перевод на один из официальных языков Приднестровской Молдавской Республики данных документов, в соответствии с действующим законодательством Приднестровской Молдавской Республики; д) информация о соответствии участника закупки требованиям к участникам закупки, установленным заказчиком в извещении о закупке в соответствии с пунктами 1 и 2 статьи 21 Закона

	Приднестровской Молдавской Республики от 26 ноября 2018 года № 318-3-VI «О закупках в Приднестровской Молдавской Республике» (САЗ 18-48) (образец документа, которым участник закупки подтверждает своё соответствие требованиям, установленным документацией о закупке, содержится в разделе «Информация о процедуре закупки» во вкладке «Порядок подачи заявок» в Информационной системе в сфере закупок ПМР»; е) документы, подтверждающие право участника запроса предложений на получение преимуществ в соответствии с Законом о закупках, или копии этих документов; ж) копия лицензии на ремонтно-строительные работы в соответствии с действующим законодательством Приднестровской Молдавской Республики; з) поэтапный график производства работ (календарный план); и) копии выполненных договоров, акт (акты) выполненных работ и акты приемки, подтверждающие выполнение работ по строительству зданий и сооружений не менее начальной (максимальной) цены контракта за последние 2 года, предшествующие дате размещения извещения о проведении закупки, либо перечень соответствующих договоров, составленный по форме, установленной в документации о закупке (Приложение № 1 к извещению о закупке товаров, работ, услуг для обеспечения государственных (муниципальных) нужд), с обязательным приложением копий актов приемки и акта (актов) выполненных работ по строительству зданий и сооружений; к) справка о наличии либо об отсутствии задолженности в бюджет всех уровней и государственные внебюджетные фонды; л) коммерческое предложение участника в отношении объекта закупки, с указанием: 1) предложение о цене контракта (Лот №__); 2) наименование работ, объём работ. ПРИМЕЧАНИЕ: 1. Документы и коммерческое предложение должны предоставляться в запечатанном конверте с заявкой на участие в закупке. 2. Все листы поданной в письменной форме заявки на участие в закупке, все листы тома такой заявки должны быть прошиты и пронумерованы. 3. Заявка на участие в закупке и том такой заявки должны содержать опись входящих в их состав документов, быть скреплены печатью участника закупки при наличии печати (для юридических
--	--

		лиц) и подписаны участником закупки или лицом, уполномоченным участником закупки.
3.	Условия об ответственности за неисполнение или ненадлежащее исполнение принимаемых на себя участниками закупок обязательств	За нарушение сроков исполнения обязательств, в том числе сроков выполнения работ, согласованных сроков для устранения недостатков «Подрядчик» несет ответственность в виде неустойки (пени) в размере 0,05 (ноль целых пять сотых) процента от суммы неисполненного в срок обязательства за каждый день просрочки. При этом сумма взимаемой неустойки (пени) не должна превышать 10 (десяти)% от цены договора. Неустойка (пеня) подлежит взысканию в обязательном порядке при условии, что сумма начисленной неустойки (пени) превысила 1 000 (одну тысячу) рублей Приднестровской Молдавской Республики.
4.	Требования к гарантийным обязательствам, предоставляемым поставщиком (подрядчиком, исполнителем) в отношении поставляемых товаров (работ, услуг)	Гарантийный срок на выполненные работы (результат работ) – 5 лет с момента подписания акта выполненных работ.
	7. Условия контракта	
1.	Информация о месте доставки товара, месте выполнения работ или оказания услуг	Лот 1: парк им. Александра Невского на территории «Военно-мемориального комплекса «Бендерская крепость»
2.	Срок поставки товара или завершения работы, либо график оказания услуг	Срок выполнения работ: окончание работ не позднее 20.06.2022
3.	Условия транспортировки и хранения	—

Приложение № 1
*Форма для предоставления
информации об оплате
выполнения договоров*

Приложение к Заявке на участие в запросе предложений
от « ____ » _____ 2022 г. № _____

СПРАВКА ОБ ОПЛАТЕ ВЫПОЛНЕНИЯ КОНТРАКТОВ (ДОГОВОРОВ)
за 2020, 2021 гг.

№ п/п	Сроки выполнения (год и месяц начала выполнения – год и месяц фактического или планируемого окончания выполнения)	Заказчик (наименование, адрес, контактное лицо с указанием должности, контактные телефоны)	Описание договора (объем и состав поставок)	Сумма контракта (договора), руб.	Сведения о рекламациях по перечисленным контрактам (договорам), процент завершенности выполнения
1	2	3	4	5	6
	Договоры за 2020 год				
1	Договор 1				
2	Договор 2				
	Итого за 2020 г.				X
	Договоры за 2021 год				
3	Договор 1				
4	Договор 2				
	Итого за 2021 г.				X
	Итого за 2020 – 2021 гг.				X

фирменное наименование (в т.ч. организационно-правовая форма)

Подпись уполномоченного представителя
М.П.

имя, и должность подписавшегося

**Закупочная документация о проведении запроса предложений
на выполнение ремонтно-строительных работ (строительство аттракциона
«Автодром») по объекту «Создание парка имени Александра Невского на
территории исторического военно-мемориального комплекса «Бендерская крепость»
и реконструкция исторического военно-мемориального комплекса «Бендерская
крепость», в том числе проектные работы» (строительство аттракциона
«Автодром»)» в рамках исполнения «Средств Фонда капитальных вложений
на 2022 год»**

Сведения о заказчике – Государственная администрация г. Бендеры,
г. Бендеры, ул. Ленина, 17.

Номер контактного телефона: 0 (552) 2-00-66, по дополнительным вопросам:

0 (552) 2-04-90, 0 (552) 2-75-02

Адрес электронной почты: gabendery.zakupki@gmail.com

Предмет закупки: Ремонтно-строительные работы (строительство аттракциона «Автодром») на объекте «Создание парка имени Александра Невского на территории исторического военно-мемориального комплекса «Бендерская крепость» и реконструкция исторического военно-мемориального комплекса «Бендерская крепость», в том числе проектные работы»

Способ определения поставщика: Запрос предложений

Дата и время начала подачи заявок: 13 мая 2022 г. с 13:30 часов

Дата и время окончания подачи заявок: 23 мая 2022 г. до 10:00 часов

Порядок подачи заявок: Заявка на участие в запросе предложений подается в письменной форме, в запечатанном конверте, не позволяющем просматривать содержание заявки до момента её вскрытия или в форме электронного документа на адрес **mu-ujkx@mail.ru** с использованием пароля, обеспечивающего ограничение доступа к информации вплоть до проведения заседания комиссии по закупкам. Пароль необходимо предоставить **к 10:00 ч. 23.05.2022 г.** Предложения, поступающие на другие адреса электронной почты, а также с нарушением сроков окончания подачи заявок, не будут допущены к рассмотрению на заседании комиссии по закупкам.

Дата и время проведения закупки: **23 мая 2022 г. в 10:00 часов**

Место проведения закупки: г. Бендеры, ул. Ленина, 17, Государственная администрация г. Бендеры, кабинет 120 (1-й этаж).

1. Наименование и описание объекта закупки. Предъявляемые к нему требования и условия контракта. Обоснование начальной (максимальной) цены контракта.

№ п/п лота	Наименование товара (работы, услуги) и его описание	Ед. измерения	Кол-во	Начальная максимальная цена контракта
1.	«Создание парка имени Александра Невского на территории исторического военно-мемориального комплекса «Бендерская крепость» и реконструкция исторического военно-мемориального комплекса «Бендерская крепость», в том числе проектные работы»	в соответствии с дефектным актом		1 239 526,00

	(строительство аттракциона «Автодром»)		
--	---	--	--

Начальная (максимальная) цена контракта составляет 1 239 526,00 рублей:

Лот № 1 – 1 239 526,00 руб. ПМР

и сформирована посредством проектно-сметного метода в соответствии с пунктами 7, 8 статьи 16 Закона Приднестровской Молдавской Республики от 26 ноября 2018 года № 318-3-VI «О закупках в Приднестровской Молдавской Республике» (САЗ 18-48).

2. Требования к содержанию, в том числе составу, форме заявок на участие в запросе предложений.

Заявка на участие в запросе предложений должна быть оформлена в соответствии с требованиями, предусмотренными Распоряжением Правительства Приднестровской Молдавской Республики от 25 марта 2020 года № 198р «Об утверждении формы заявок участников закупки» с приложением документов, указанных в пункте 2 Приложения к данному Распоряжению и требованиями, указанными в документации о проведении запроса предложений.

3. Информация о возможности заказчика изменить предусмотренные контрактом количество товара, объем работы или услуги при заключении контракта либо в ходе его исполнения в соответствии со статьей 51 Закона Приднестровской Молдавской Республики от 26 ноября 2018 года № 318-3-VI «О закупках в Приднестровской Молдавской Республике» (САЗ 18-48).

Изменение существенных условий контракта при его исполнении не допускается, за исключением их изменения по соглашению сторон в следующих случаях:

а) изменение цены контракта в сторону уменьшения в случаях, связанных с уменьшением цены и (или) количества приобретаемого товара, работ, услуг, в пределах ассортимента товара (перечня работ, услуг), при сохранении условий поставки;

б) изменение количества приобретаемого товара, работ, услуг в сторону увеличения в случае снижения цены на товар, работы, услуги в пределах цены контракта и ассортимента товара (перечня работ, услуг), при сохранении условий поставки;

в) при уменьшении ранее доведенных до государственного или муниципального заказчика лимитов бюджетных обязательств в соответствии с порядком, определенным Правительством Приднестровской Молдавской Республики;

4. Порядок проведения запроса предложений.

Запрос предложений проводится в соответствии со статьёй 44 Закона Приднестровской Молдавской Республики от 26 ноября 2018 года № 318-3-VI «О закупках в Приднестровской Молдавской Республике» (САЗ 18-48), с учётом нормативных правовых актов Правительства Приднестровской Молдавской Республики, регламентирующих правила и особенности проведения запроса предложений (закупок).

Для участия в запросе предложений участники запроса предложений в срок и в порядке, которые установлены в извещении и документации о проведении запроса предложений, подают заявки на участие в запросе предложений заказчику в письменной форме или в форме электронного документа.

Запрос предложений (повторный запрос предложений) признается несостоявшимся в следующих случаях:

а) если до момента вскрытия конвертов с заявками на участие в запросе предложений и открытия доступа к поданным в форме электронных документов заявкам не подано ни одной такой заявки на участие в запросе предложений;

б) если по результатам проведения проверки заявки (заявок) на участие в запросе предложений на предмет соответствия требованиям, установленным извещением и документацией, комиссией по рассмотрению заявок на участие в запросе предложений и

окончательных предложений отклонены все поступившие заявки на участие в запросе предложений;

в) если по результатам проведения проверки заявки (заявок) на участие в запросе предложений на предмет соответствия требованиям, установленным извещением и документацией, комиссией по рассмотрению заявок на участие в запросе предложений и окончательных предложений признана соответствующей одна заявка на участие в запросе предложений».

В день, во время и в месте, которые указаны в извещении о проведении запроса предложений, непосредственно перед вскрытием конвертов с заявками и открытием доступа к поданным в форме электронных документов заявкам заказчик обязан публично объявить присутствующим участникам при вскрытии этих конвертов и открытии указанного доступа о возможности подачи заявок, изменения или отзыва поданных заявок.

Заказчик обязан предоставить всем участникам запроса предложений, подавшим заявки, возможность присутствовать при вскрытии конвертов с заявками и открытии доступа к поданным в форме электронных документов заявкам, а также при оглашении заявки, содержащей лучшие условия исполнения контракта.

Комиссией по рассмотрению заявок на участие в запросе предложений и окончательных предложений вскрываются поступившие конверты с заявками и открывается доступ к поданным в форме электронных документов заявкам. Участники запроса предложений, подавшие заявки, не соответствующие требованиям, установленным документацией о проведении запроса предложений, отстраняются, и их заявки **не оцениваются**. Основания, по которым участник запроса предложений был отстранен, фиксируются в протоколе проведения запроса предложений. В случае установления факта подачи одним участником запроса предложений 2 (двух) и более заявок на участие в запросе предложений заявки такого участника не рассматриваются и возвращаются ему.

Комиссия по рассмотрению заявок на участие в запросе предложений вправе приостановить проведение процедуры запроса предложений в случае необходимости проведения проверки заявок на участие в запросе предложений на предмет соответствия их требованиям, установленным извещением и документацией. Срок приостановления проведения процедуры запроса предложений не может превышать 5 (пяти) рабочих дней.

Все заявки участников запроса предложений оцениваются на основании критериев, указанных в документации о проведении запроса предложений, с учетом преимуществ, предоставляемых заказчиком в соответствии с настоящим Законом, фиксируются в виде таблицы и прилагаются к протоколу проведения запроса предложений, после чего оглашаются условия исполнения контракта, содержащиеся в заявке, признанной лучшей, без объявления участника запроса предложений, который направил такую заявку, или условия, содержащиеся в единственной заявке.

После оглашения условий исполнения контракта, содержащихся в заявке, признанной лучшей, или условий, содержащихся в единственной заявке на участие в запросе предложений, запрос предложений завершается. Всем участникам или участнику запроса предложений, подавшим единственную заявку, предлагается направить окончательное предложение не позднее рабочего дня, следующего за датой проведения запроса предложений.

В информационной системе в день проведения оценки заявок участников запроса предложений размещается выписка из протокола проведения запроса предложений, содержащая перечень отстраненных от участия в запросе предложений участников с указанием оснований отстранения, условий исполнения контракта, содержащихся в заявке, признанной лучшей, без объявления участника запроса предложений, который направил такую заявку, или условий, содержащихся в единственной заявке на участие в запросе предложений.

Если все участники, присутствующие при проведении запроса предложений, отказались направить окончательное предложение, запрос предложений завершается. Отказ участников запроса предложений направлять окончательные предложения фиксируется в протоколе проведения запроса предложений. Окончательными предложениями признаются поданные заявки на участие в запросе предложений.

Вскрытие конвертов с окончательными предложениями и открытие доступа к поданным в форме электронных документов окончательным предложениям осуществляются на следующий рабочий день после даты завершения проведения запроса предложений и фиксируются в итоговом протоколе. Участники запроса предложений, направившие окончательные предложения, вправе присутствовать при вскрытии конвертов с окончательными предложениями и открытии доступа к поданным в форме электронных документов окончательным предложениям.

Комиссия обязана предложить каждому из участников, направившему окончательное предложение, дополнительно снизить предлагаемую ими цену контракта до тех пор, пока каждый из участников не откажется от такого снижения.

Выигравшим окончательным предложением является лучшее предложение, определенное комиссией на основании результатов оценки окончательных предложений с учетом заявлений участников о снижении предлагаемой цены контракта. В случае если в нескольких окончательных предложениях содержатся одинаковые условия исполнения контракта, выигравшим окончательным предложением признается окончательное предложение, которое поступило раньше. Итоговый протокол ведется комиссией, подписывается всеми присутствующими членами комиссии не позднее 2 (двух) рабочих дней со дня вскрытия конвертов с окончательными предложениями и открытия доступа к поданным в форме электронных документов окончательным предложениям.

В итоговом протоколе фиксируются все условия, указанные в окончательных предложениях участников запроса предложений с учетом заявлений участников о снижении предлагаемой цены контракта, принятое на основании результатов оценки окончательных предложений решение о присвоении таким окончательным предложениям порядковых номеров и условия победителя запроса предложений.

Итоговый протокол и протокол проведения запроса предложений размещаются в информационной системе в день подписания итогового протокола.

Участникам запроса предложений, присутствующим при проведении запроса предложений, должна быть предоставлена возможность ознакомиться и подписать итоговый протокол и протокол проведения запроса предложений.

Если запрос предложений признается несостоявшимся в случае, определенном подпунктом в) части второй пункта 9 настоящей статьи, заказчик вправе провести повторный запрос предложений либо осуществить закупку у единственного поставщика, в порядке, установленном подпунктом д) пункта 1 статьи 48 настоящего Закона.

Если запрос предложений признается несостоявшимся в случаях, определенных подпунктами а), б) части второй пункта 9 настоящей статьи заказчик вправе провести новую закупку или повторный запрос предложений.

Заказчик размещает извещение о проведении повторного запроса предложений в информационной системе не менее чем за 5 (пять) рабочих дней до даты повторного запроса предложений.

В случае если повторный запрос предложений признан несостоявшимся заказчик вправе осуществить закупку у единственного поставщика в порядке, установленном подпунктом д) пункта 1 статьи 48 настоящего Закона.

Любой участник запроса предложений, присутствующий при вскрытии конвертов с заявками на участие в запросе предложений, конвертов с окончательными предложениями и открытии доступа к поданным в форме электронных документов заявкам, окончательным предложениям, вправе осуществлять аудио- и видеозапись вскрытия этих конвертов и открытия указанного доступа.

5. Порядок и срок отзыва заявок на участие в запросе предложений, порядок возврата таких заявок.

Участник запроса предложений вправе письменно отозвать свою заявку до истечения срока подачи заявок с учетом положений Закона Приднестровской Молдавской Республики от 26 ноября 2018 года № 318-З-VI «О закупках в Приднестровской Молдавской Республике» (САЗ 18-48).

Уведомление об отзыве заявки является действительным, если уведомление получено заказчиком до истечения срока подачи заявок, за исключением случаев, установленных Законом Приднестровской Молдавской Республики от 26 ноября 2018 года № 318-З-VI «О закупках в Приднестровской Молдавской Республике» (САЗ 18-48).

Участник закупки вправе отозвать заявку на участие в определении поставщиков (подрядчиков, исполнителей) в любое время до даты и времени начала рассмотрения заявок на участие.

В день, время и в месте, которые указаны в извещении о проведении запроса предложений, непосредственно перед вскрытием конвертов с заявками и открытием доступа к поданным в форме электронных документов заявкам, заказчик обязан публично объявить присутствующим участникам при вскрытии этих конвертов и открытии указанного доступа о возможности отзыва поданных заявок.

Участники запроса предложений, подавшие заявки, не соответствующие требованиям, установленным документацией о проведении запроса предложений, отстраняются, **и их заявки не оцениваются.** В случае установления факта подачи одним участником запроса предложений 2 (двух) и более заявок на участие в запросе предложений заявки такого участника не рассматриваются и возвращаются ему.

6. Срок, в течение которого победитель запроса предложений должен подписать контракт, условия признания победителя запроса предложений уклонившимся от заключения контракта.

Контракт заключается на условиях, предусмотренных извещением об осуществлении закупки, заявкой, окончательным предложением участника закупки не позднее, чем через 5 (пять) рабочих дней со дня размещения в информационно системе итогового протокола.

При уклонении победителя запроса предложений от заключения контракта заказчик вправе обратиться в Арбитражный суд Приднестровской Молдавской Республики с иском о возмещении убытков, причиненных уклонением от заключения контракта, и заключить контракт с участником запроса предложений, окончательному предложению которого присвоен второй номер.

В случае наличия принятых судом или Арбитражным судом Приднестровской Молдавской Республики судебных актов либо возникновения обстоятельств непреодолимой силы, препятствующих подписанию контракта одной из сторон в установленные настоящей статьей сроки, эта сторона обязана уведомить другую сторону о наличии данных судебных актов или обстоятельств в течение 1 (одного) рабочего дня, следующего за днем возникновения вышеуказанных обстоятельств и вступления в силу судебных актов.

При этом течение установленных настоящей статьей сроков приостанавливается на срок исполнения данных судебных актов или срок действия данных обстоятельств, но не более чем на 30 (тридцать) рабочих дней.

В случае отмены, изменения или исполнения данных судебных актов или прекращения действия данных обстоятельств соответствующая сторона обязана уведомить другую сторону об этом не позднее 1 (одного) рабочего дня, следующего за днем отмены, изменения или исполнения данных судебных актов либо прекращения действия данных обстоятельств.

7. Информация о возможности одностороннего отказа от исполнения контракта.

В контракт может быть включено условие о возможности одностороннего отказа от исполнения контракта.

Расторжение контракта допускается по соглашению сторон, по решению Арбитражного суда Приднестровской Молдавской Республики, в случае одностороннего отказа стороны контракта от исполнения контракта в соответствии с действующим гражданским законодательством Приднестровской Молдавской Республики.

Заказчик вправе принять решение об одностороннем отказе от исполнения контракта по основаниям, предусмотренным гражданским законодательством Приднестровской Молдавской Республики для одностороннего отказа, при условии, если это было предусмотрено контрактом.

Заказчик вправе провести экспертизу поставленного товара, выполненной работы, оказанной услуги с привлечением экспертов, экспертных организаций до принятия решения об одностороннем отказе.

Если заказчиком проведена экспертиза с привлечением экспертов, экспертных организаций, решение об одностороннем отказе может быть принято заказчиком только при условии, что в заключении эксперта, экспертной организации будут подтверждены нарушения условий контракта, послужившие основанием для одностороннего отказа заказчика от исполнения контракта.

Решение заказчика об одностороннем отказе от исполнения контракта не позднее чем в течение 3 (трех) рабочих дней со дня принятия указанного решения размещается в информационной системе и направляется поставщику (подрядчику, исполнителю) с использованием иных средств связи и доставки, обеспечивающих фиксирование такого уведомления и получение заказчиком подтверждения о его вручении поставщику (подрядчику, исполнителю).

Решение заказчика об одностороннем отказе вступает в силу и контракт считается расторгнутым через 5 (пять) рабочих дней со дня надлежащего уведомления заказчиком поставщика (подрядчика, исполнителя) об одностороннем отказе.

Выполнение заказчиком требований настоящего пункта считается надлежащим уведомлением поставщика (подрядчика, исполнителя) об одностороннем отказе от исполнения контракта. Датой такого надлежащего уведомления признается дата получения заказчиком подтверждения о вручении поставщику (подрядчику, исполнителю) указанного уведомления.

Заказчик обязан отменить не вступившее в силу решение об одностороннем отказе, если в течение десятидневного срока с даты надлежащего уведомления поставщика (подрядчика, исполнителя) о принятом решении устранено нарушение условий контракта, послужившее основанием для принятия указанного решения.

Данное правило не применяется в случае повторного нарушения поставщиком (подрядчиком, исполнителем) условий контракта.

Заказчик обязан принять решение об одностороннем отказе от исполнения контракта, если в ходе исполнения контракта установлено, что:

а) поставляемый товар не соответствует установленным извещением об осуществлении закупки и (или) документацией о закупке требованиям к поставляемому товару;

б) представлена недостоверная информация о своем соответствии и (или) соответствии поставляемого товара установленным требованиям, что позволило участнику стать победителем определения поставщика (подрядчика, исполнителя).

Поставщик (подрядчик, исполнитель) вправе принять решение об одностороннем отказе от исполнения контракта по основаниям, предусмотренным гражданским законодательством Приднестровской Молдавской Республики для одностороннего отказа от исполнения отдельных видов обязательств, если в контракте было предусмотрено право заказчика принять решение об одностороннем отказе от исполнения контракта.

При расторжении контракта в связи с односторонним отказом другая сторона контракта вправе потребовать возмещения только фактически понесенного ущерба, непосредственно обусловленного обстоятельствами, являющимися основанием для принятия решения об одностороннем отказе от исполнения контракта.

В случае расторжения контракта в связи с односторонним отказом поставщика (подрядчика, исполнителя) заказчик осуществляет закупку товара, работы, услуги, поставка, выполнение, оказание которых являлись предметом расторгнутого контракта, в соответствии с положениями Закона Приднестровской Молдавской Республики от 26 ноября 2018 года № 318-З-VI «О закупках в Приднестровской Молдавской Республике» (САЗ 18-48).

Информация об изменении контракта или о расторжении контракта, за исключением сведений, составляющих государственную тайну, размещается заказчиком в информационной системе в течение 3 (трех) рабочих дней, следующих за днем изменения контракта или расторжения контракта.

УТВЕРЖДЕНО

Руководитель (уполномоченное лицо)

Глава государственной администрации г. Бендеры

(подпись)

Р. Л. Иванченко

(расшифровка подписи)

«13» 05 2022 г.

ФОРМА
обоснования закупок товаров, работ и услуг для обеспечения
государственных (муниципальных) нужд и коммерческих нужд

№ п/п закупки, соответствующий № п/п в плане закупки товаров, работ, услуг	Наименование предмета закупки	№ п/п лота в закупке	Наименование товара (работы, услуги)	Качественные и технические характеристики объекта закупки	Обоснование заявленных количественных и технических характеристик объекта закупки	Количественные характеристики объекта закупки		Начальная максимальная цена контракта (начальная максимальная цена лота), рублей Приднестровской Молдавской Республики	Наименование метода определения и обоснования начальной (максимальной) цены контракта (начальной максимальной цены лота)	Обоснование выбранного метода определения начальной (максимальной) цены контракта (начальной максимальной цены лота), указания на невозможность применения иных методов определения начальной (максимальной) цены	Способ определения поставщика (подрядчика, исполнителя)	Обоснование выбранного способа определения поставщика (подрядчика, исполнителя)	Обоснование дополнительных требований (пункт 2 статьи 21 Закона Приднестровской Республики «О закупках в Приднестровской Молдавской Республике») в участниках закупки (при
						Единица измерения	Количество, объем закупки						
1	2	3	4	5	6	7	8	9	10	11	12	13	14
1.29.1	«Создание парка имени Александра Невского на территории исторического военно-мемориального комплекса «Бендерская крепость» и реконструкция исторического военно- мемориального комплекса «Бендерская крепость», в том числе проектные работы»	1	«Создание парка имени Александра Невского на территории исторического военно-мемориального комплекса «Бендерская крепость» и реконструкция исторического военно- мемориального комплекса «Бендерская крепость», в том числе проектные работы» (строительство аттракциона «Авиапарк»)	Требования к применяемым материалам: Лот №1 В соответствии с проектной документацией (Приложение №2 к документу назначение о закупке товаров, работ, услуг для обеспечения государственных (муниципальных) нужд)	С целью выполнения ремонтно-строительных работ применяя качественные строительные материалы		В соответствии с лофсетным актом	1 239 526,00	проектно-сметный метод	Ст.16 п.п. в п.1 Закона Приднестровской Молдавской Республики от 26.11.2019г. №318-3- VI "О закупках в Приднестровской Молдавской Республике"	Открытый запрос предложений	ст.44 Закона Приднестровской Молдавской Республики от 26.11.2019г. №318-3- VI "О закупках в Приднестровской Молдавской Республике"	
Итого по закупке								1 239 526,00					

Ответственный исполнитель - Начальник УКСиР

«13» 05 2022 г.

(подпись)

О. Л. Черных

(расшифровка подписи)

Утверждаю
Глава Госадминистрации г. Бендеры

Р.Д. Иванченко




Дефектный акт
Создание парка им.А.Невского на территории "ВИМК "Бендерская крепость"
Строительство аттракциона "Автодром".

№	Наименование работ	Ед.изм	Кол-во
<i>1</i>	<i>2</i>	<i>3</i>	<i>4</i>
	Аттракцион "Автодром"		
1	Разработка грунта (под площадку) экскаватором с погрузкой на автосамосвалы, грунт 2гр, с ковшом вместимостью 0,25м3	1000м3	0,121
2	Разработка грунта смешанного со щебнем вручную с зачисткой дна (под фундаменты) в отвал	100м3	0,230
3	Устройство бетонной подготовки М100 толщ.100 мм	м3	4,11
4	Устройство фундаентов ленточных ж/б из бетона(М200)	м3	40,4
5	Установка закладных деталей весом, кг, менее 4кг	т	0,05
6	Стоимость закладных деталей	100кг	0,50
7	Устройство песчаного основания 15см	м3	43,20
8	Устройство щебёночного основания 15см	м3	43,20
9	Стоимость щебня 20-40мм	м3	54,43
10	Устройство средствами малой механизации цементно-бетонного покрытия толщ 10см	м2	288
11	Стоимость бетона М300	м3	29,4
12	Устройство полимерного наливного пола	100м2	2,88
13	Стоимость полимерного наливного пола	м2	288,0
14	Грунтовка стен бетоноконтактом	100м2	1,894
15	Монтаж м/конструкций стоек, связей, прогонов	т	5,46
16	Стоимость м/конструкций стоек, связей, прогонов	т	5,46
17	Монтаж м/конструкций ферм	т	2,36
18	Стоимость м/конструкций ферм	т	2,36
19	Устройство подшивки из плит OSB	м ²	498
20	Устройство оклеечной изоляции из рулонных материалов	100м ²	4,98
21	Устройство рулонной кровли из черепицы SHINGLAS	100м ²	4,98
22	Устройство мелких покрытий (карнизная, ветровая планка)	100м ²	0,80
23	Монтаж м/конструкций ограждений (63м)	т	1,04
24	Стоимость м/к ограждений	т	1,04
25	Грунтовка м/конструкций (закладных деталей)	100м2	0,10
26	Окраска м/конструкций за 2р	100м2	0,10
27	Устройство подвесных желобов	100м	0,604
28	Навеска водосточных труб (8м)	к-т	4
29	Навеска водосточных труб (исключить 4м)	100м	-0,16
30	Вывоз грунта на 10км	100м3	1,325

А.К.Будь



МУП
**"Центр проектирования,
градостроительства и
землеустройства г.Бендеры"**

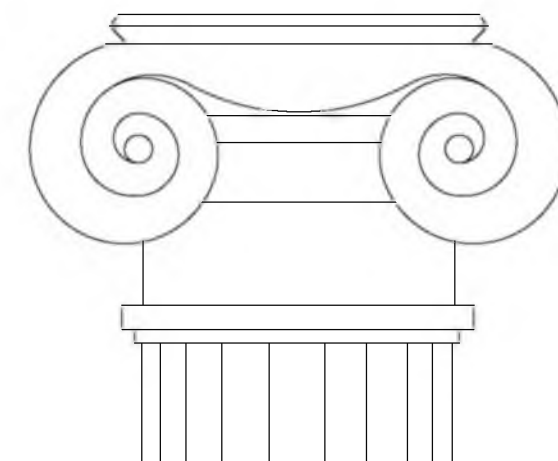

Лицензия № 0023355
тел.6-54-71, 2-74-00


Парк имени Александра Невского на территории "Военно-исторического мемориального комплекса "Бендерская крепость" в районе Цареградских ворот" (игровая площадка с аттракционами и качелями) по ул. Панина, 2 в г.Бендеры

Автодром

Архитектурно-строительные решения

объект №2021-6/1-5-АС

г. БЕНДЕРЫ
2022г.

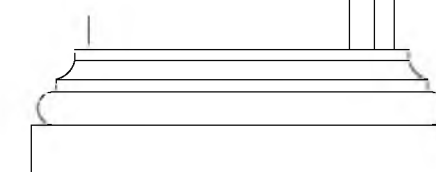

Согласовано:

Взят инв. N

Подпись и дата

Инв. N подл.

Ведомость рабочих чертежей основного комплекта

№пп	Наименование	Примеч.
1	Общие данные	
2	План на отм. 0,000	
3	Фасады 1-8	
4	Фасады А-Г.	
5	Разрезы 1-1	
6	Разрезы 2-2.	
7	План кровли	
8	План фундаментов. Сечение 1-1.	
9	План расположения элементов каркаса	
10	Ст-1, Ст-2. Ограждение.	
11	План расположения элементов кровли	
12	Фермы Ф-1; Ф-2	
13	Связи горизонтальные Сг-1,Сг-2.	

Объёмно - планировочные показатели

№пп	Наименование	Ед. изм.	Примеч.
1	Площадь застройки	м²	288,0
2	Общая площадь	1	257,3
3	Строительный объём	1	1794,0м³

Общие данные

Настоящий раздел проекта разработан на основании заявки Госадминистрации.
Проектом предусматривается строительство сооружения в районе со следующими характеристиками природно-климатически условий:
-расчётная зимняя температура воздуха t=-16°C
-скоростной напор ветра - 0,5кПа
-вес снегового покрова - 1,0кПа
-нормативная глубина промерзания - 0,8м
-сейсмичность района - 7 баллов
-расчётная сейсмичность здания -7 баллов.

Настоящий проект разработа в соответствии с действующими на момент изготовления проекта нормами

И.о. Директора МУП "ЦПГиЗ г.Бендеры"	Т.А. Фадеева
ГИП МУП "ЦПГиЗ г.Бендеры"	В.В. Богатырев

КОНСТРУКТИВНЫЕ РЕШЕНИЯ

За условную отметку 0,000 принят уровень чистого пола сооружения,что соответствует отметке 31,10.
Настоящим проектом разработано сооружение автодрома для детской площадки с навесом.
Конструктивная схема - металлический каркас: стойки, фермы, вертикальные и горизонтальные связи.
По фермам - прогоны.
Фундаменты ленточные железобетонные. Угловые отметки на плане фундаментов уточнить после предоставления съёмки участка.
Кровля двухскатная с организованным водостоком.Покрытие - гибкая черепица.
Полы см. лист 6.
Облицовка цоколя котельцовой плиткой плотностью М35.

ТЕХНИКА БЕЗОПАСНОСТИ И ПОЖАРНАЯ БЕЗОПАСНОСТЬ

В целях безопасности выполнения мероприятий по охране труда и технике безопасности на строительной площадке должно быть назначено должностное лицо из состава ИТР, ответственное за соблюдение техники безопасности СНиП.

Все рабочие, поступившие на стройплощадку, должны быть аттестованы по правилам техники безопасности на производство строительно-монтажных работ.

Все электрические установки и механизмы должны быть заземлены. Для организации санитарно-гигиенического обслуживания работающих необходимо обеспечить их бытовыми помещением и водой для хозяйственно-бытовых нужд.

Во избежание возгорания горючих строительных материалов, изделий и конструкций в период производства строительно-монтажных работ необходимо:

- 1.Назначить ответственное лицо за пожарную безопасность.
- 2.Сварочные работы должны вести только аттестованные специалисты.

Место производства строительных работ укомплектовать первичными средствами пожаротушения, согласно ППБ 01-06 п 108. Приложения 4 и НПБ 13-04 Приложение 3 к Приказу МВД ПМР №165 от 13.05.2005 года.


Место производства сварочных работ должно быть обеспеченно первичными средствами пожаротушения: огнетушители; бочки с водой; мешки или ящики с песком и инвентарные ломы, топоры, лопаты, багры, ведра.

СОГЛАСОВАНО:

И.о. Гл.архитектора г. Бендеры	Я.З.Деченко
Гл. Государственный санитарный врач ПМР	Н.В.Берил
Начальник СВПЧ-2 УПОГУ пп ЧС МВД лейтенант внутренней службы	В.В. Вербанов

Лицензия № 0023355				2021-6/1-5-АС			
				Парк имени Александра Невского на территории "Военно-исторического мемориального комплекса "Бендерская крепость" в районе Цареградских ворот" (игровая площадка с аттракционами и качелями)по ул. Панина,2 в г.Бендеры			
					Стадия	Лист	Листов
И.о.Дирек	Фадеева		02.22	Автодром	РП	1	13
ГИП	Богатырев		02.22				
Нач. отд.	Фадеева		02.22	Общие данные			МУП "ЦПГиЗ г.Бендеры".
Провер.	Дорош		02.22				
Разраб.	Фадеева		02.22				

ПЛАН НА 0,000.

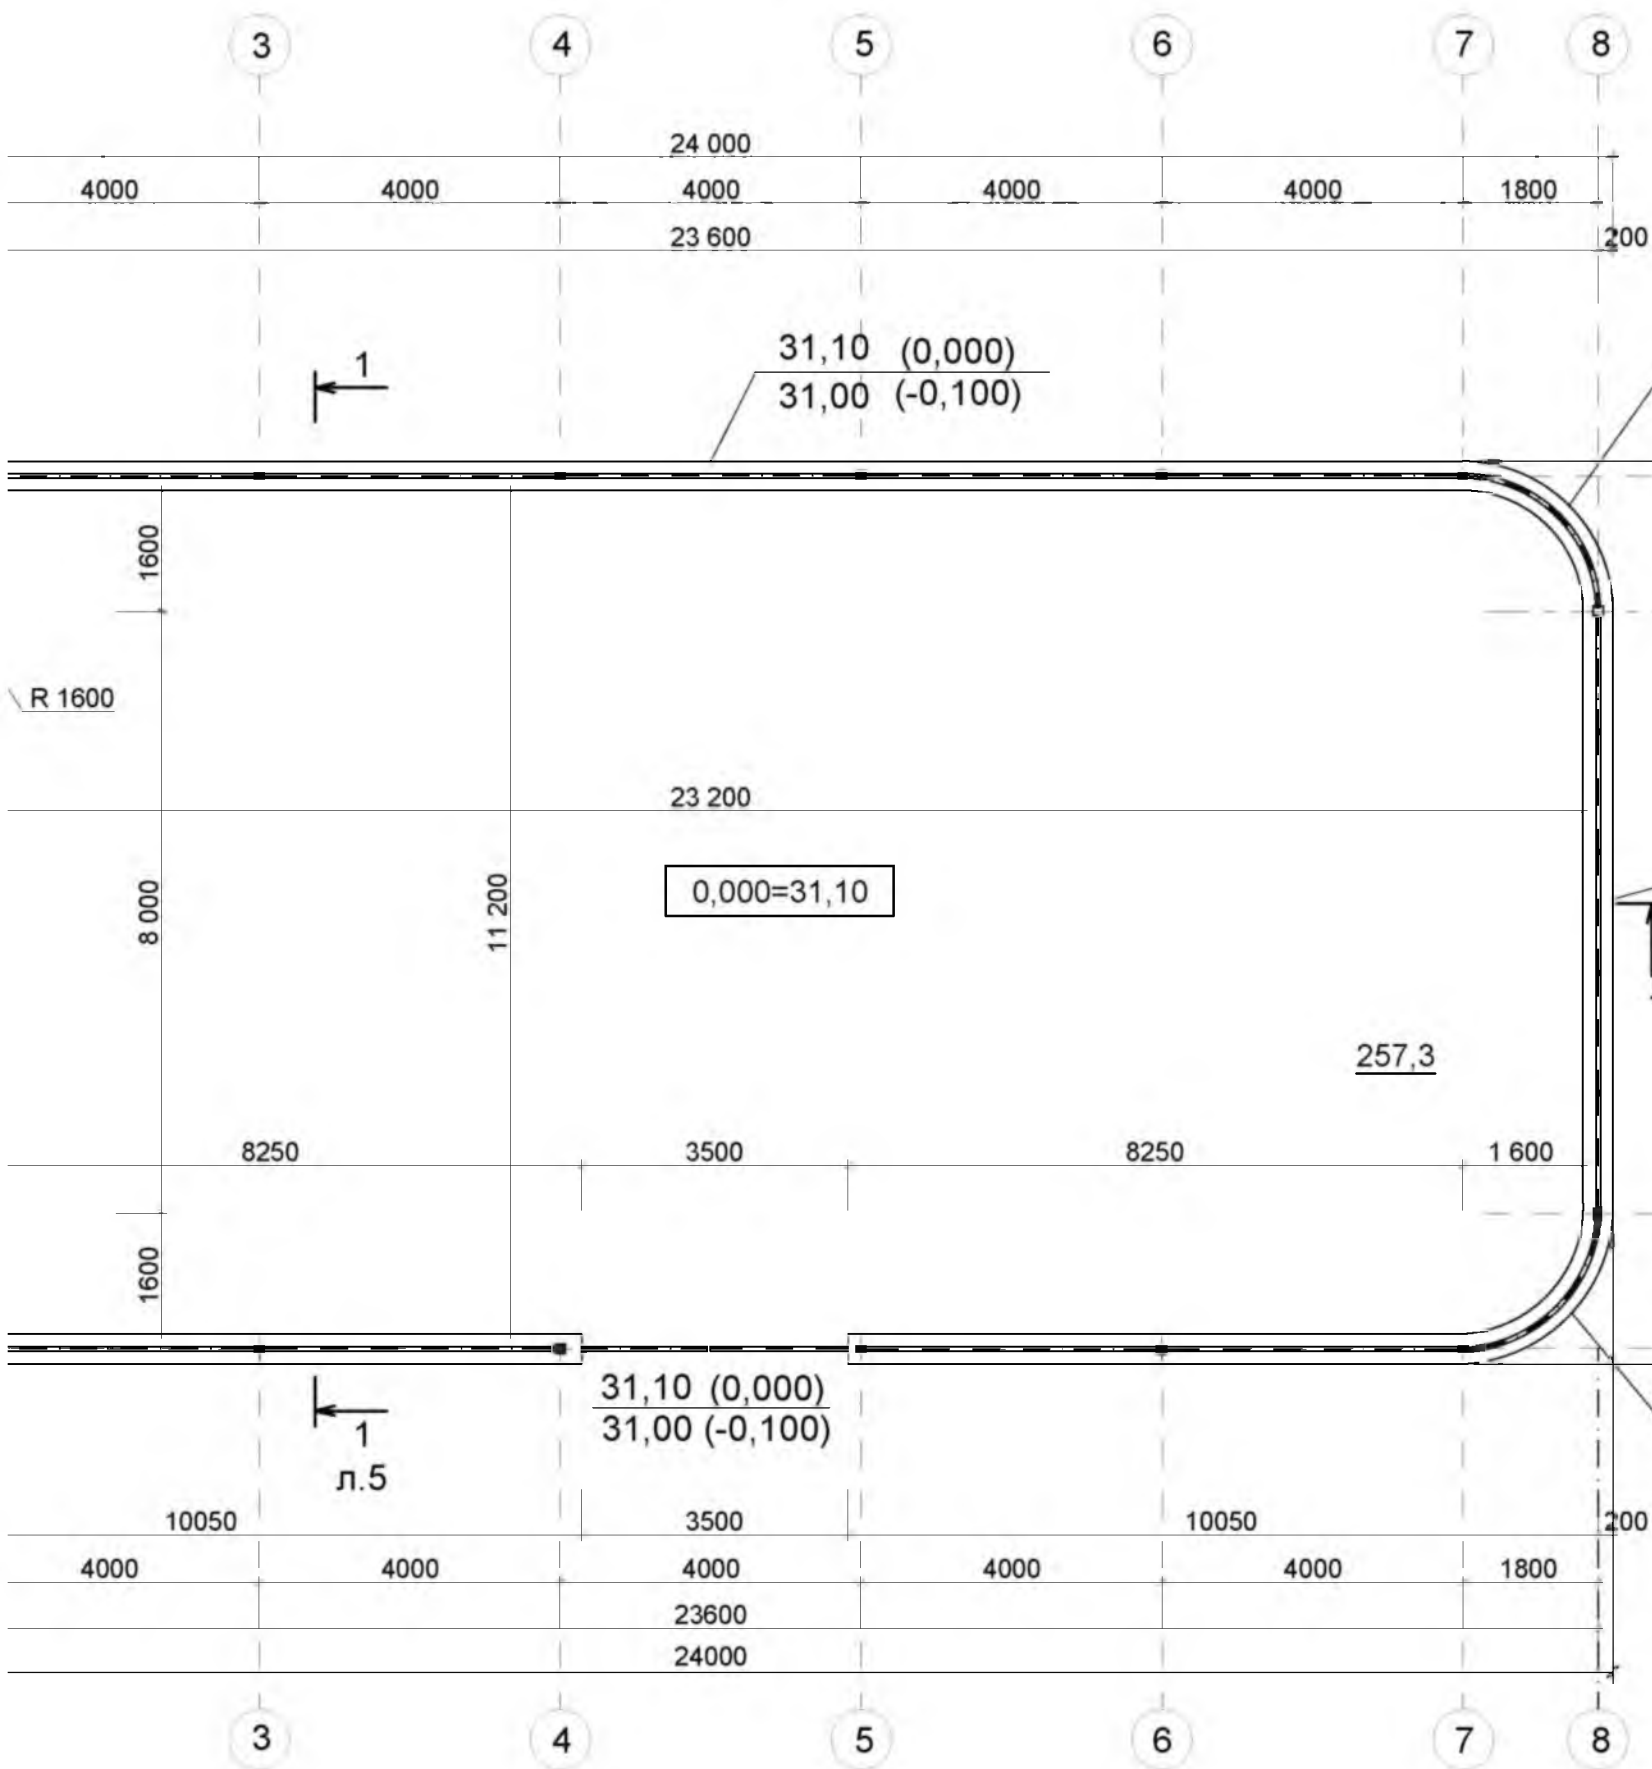


Примечания.

За условную отметку 0,000 принят уровень чистого пола сооружения, что соответствует отметке 31,10 по генплану.
По углам и по центру в числителе проставлены абсолютные отметки замощения, в числителе - отметки земли. В скобках - относительные отметки.

				2021-6/1-5-АС			
				Парк имени Александра Невского на территории "Военно-исторического мемориального комплекса "Бендерская крепость" в районе Царегородских ворот" (игровая площадка с аттракционами и качелями) по ул. Панина, 2 в г. Бендеры			
				Автодром	Стадия	Лист	Листов
					РП	2	
ГИП	Богатырев		02.22	План на отм. 0,000	МУП "ЦПГиЗ г. Бендеры".		
Нач. отд.	Фадеева		02.22				
Провер.	Ковальжи		02.22				
Разраб.	Фадеева		02.22				

ПЛАН НА 0,000.

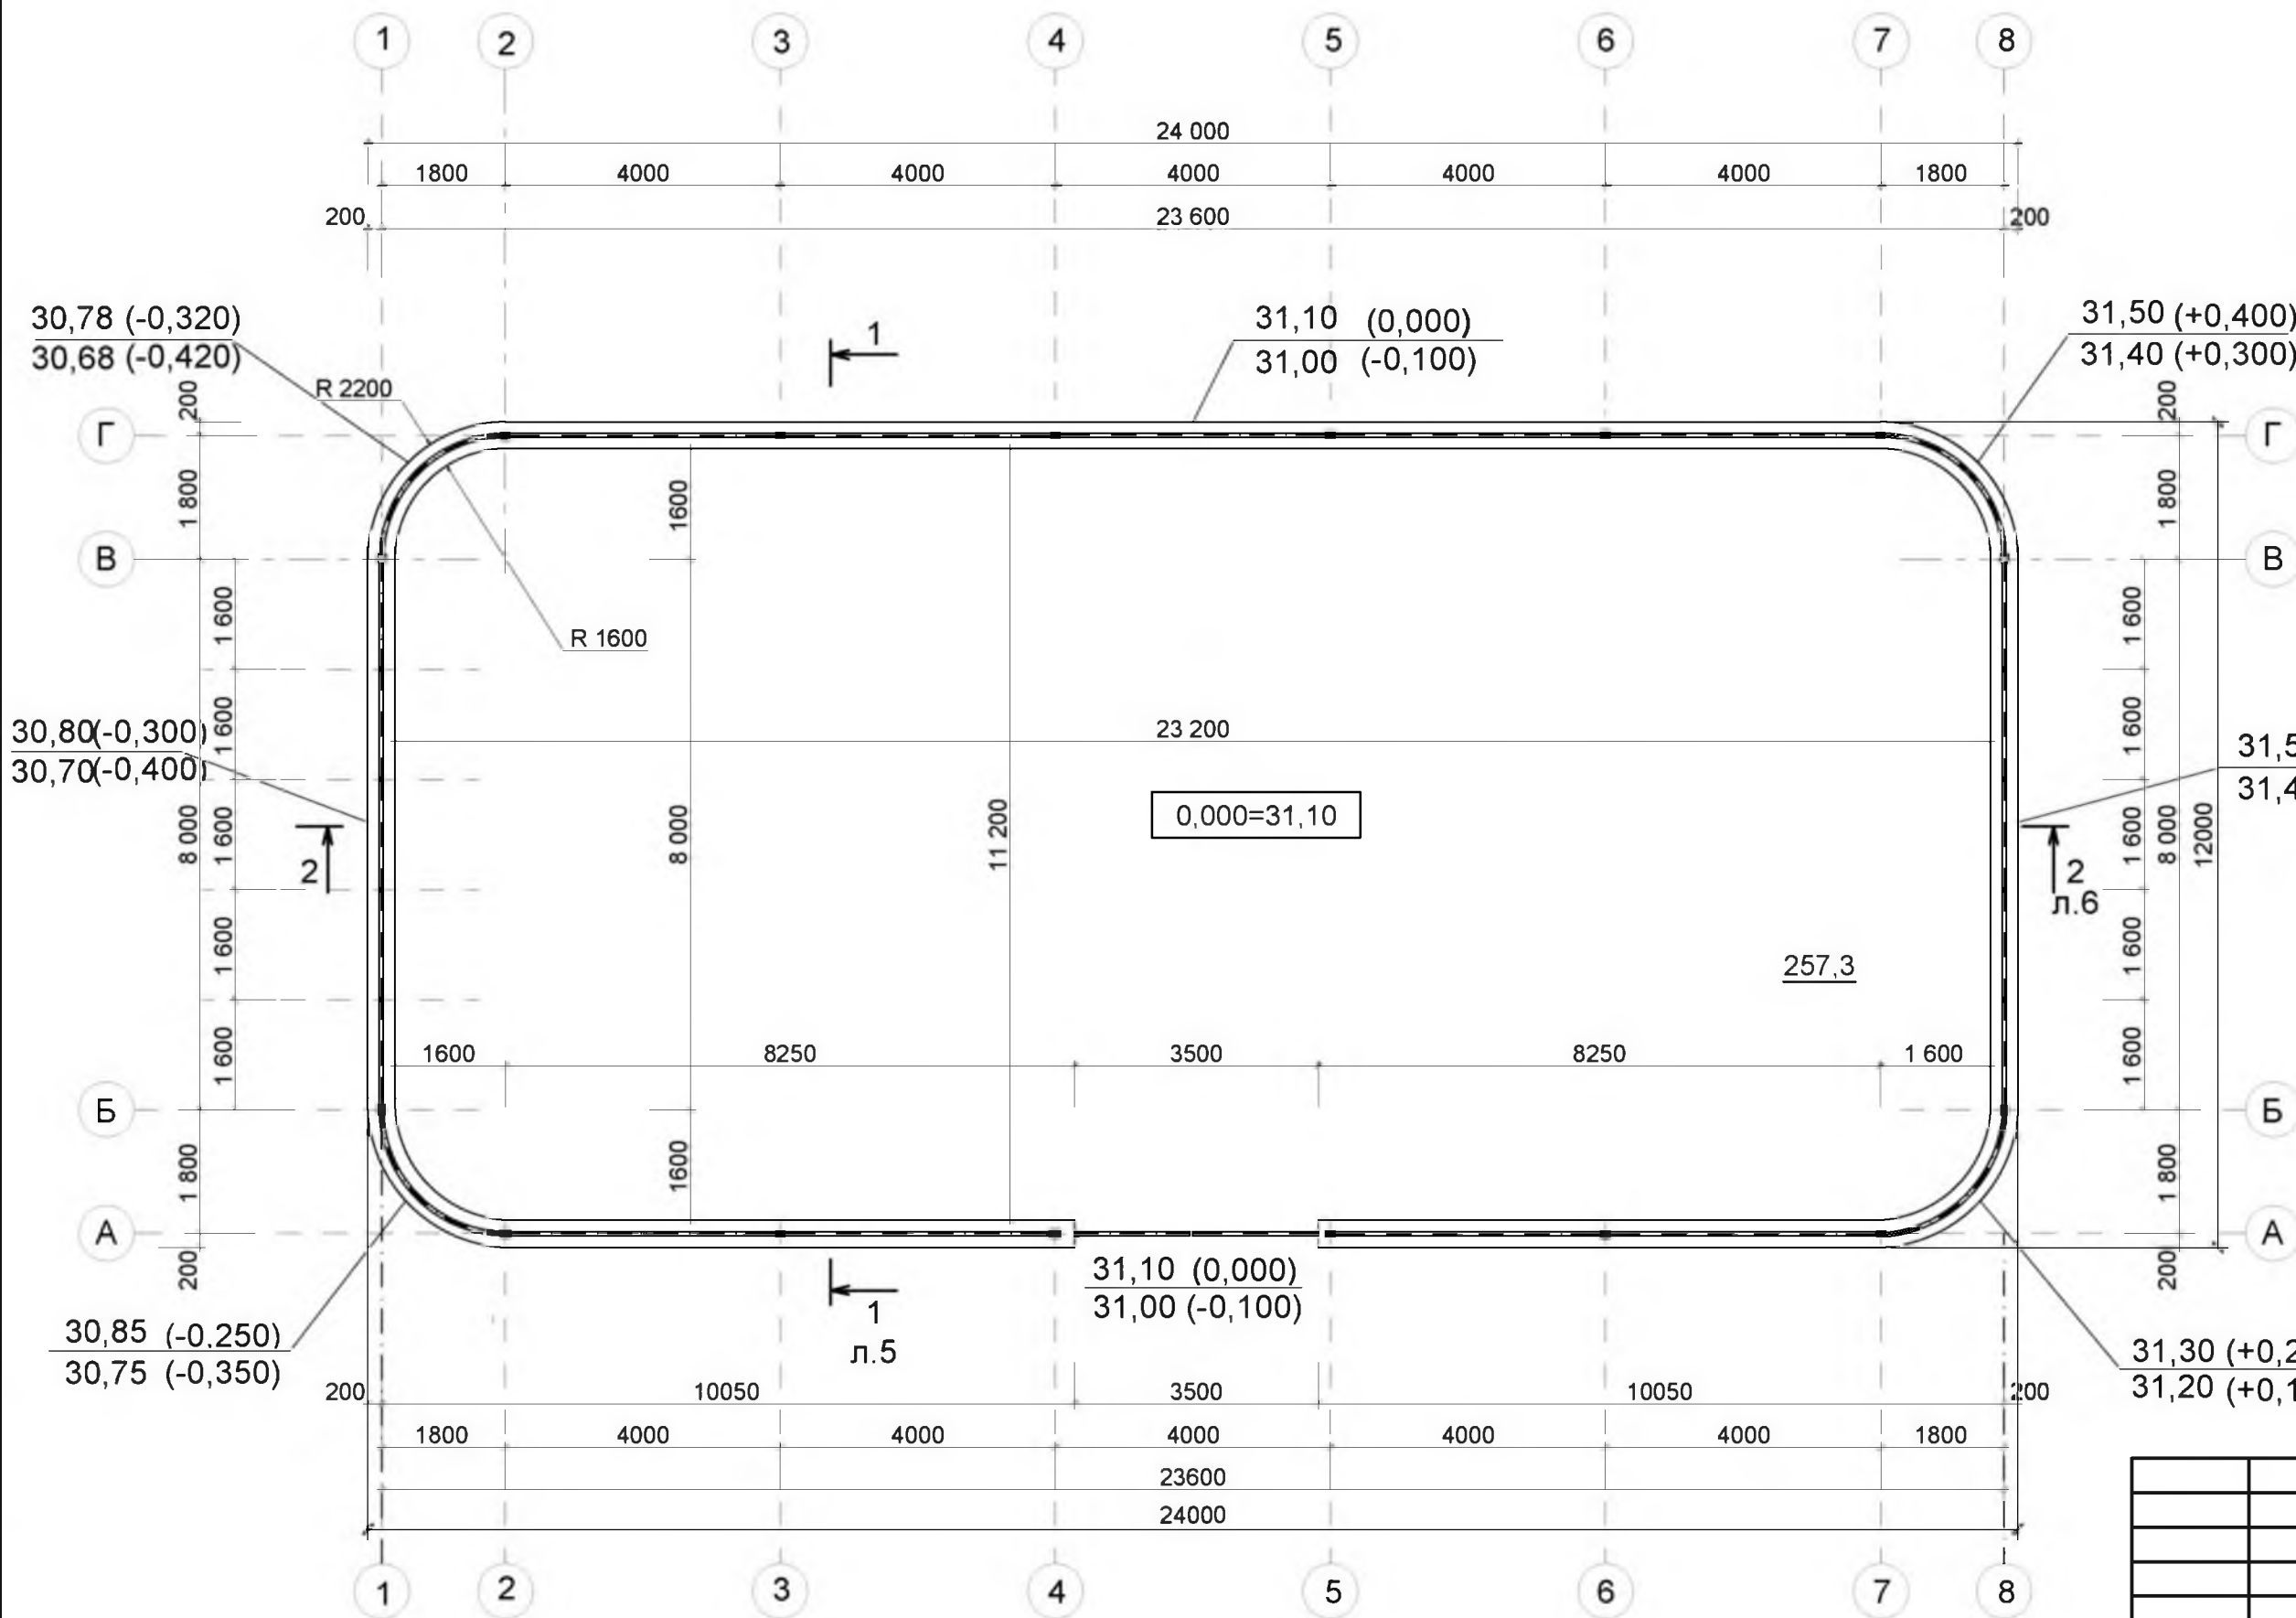


За условную отметку 0,000 принята отметка 31,10, что соответствует отметке 31,10. По углам и по центру в числителе. замощения, в числителе - отметка отметки.

Изм. N	Взам. инв. N
Подпись и дата	
Изм. N	подп.

				Парк
				ис
				крепость" в ра
ГИП	Богатырев		02.22	
Нач. отд.	Фадеева		02.22	
Провер.	Ковальжи		02.22	
Разраб.	Фадеева		02.22	Пл:


ФАСАД 1-8

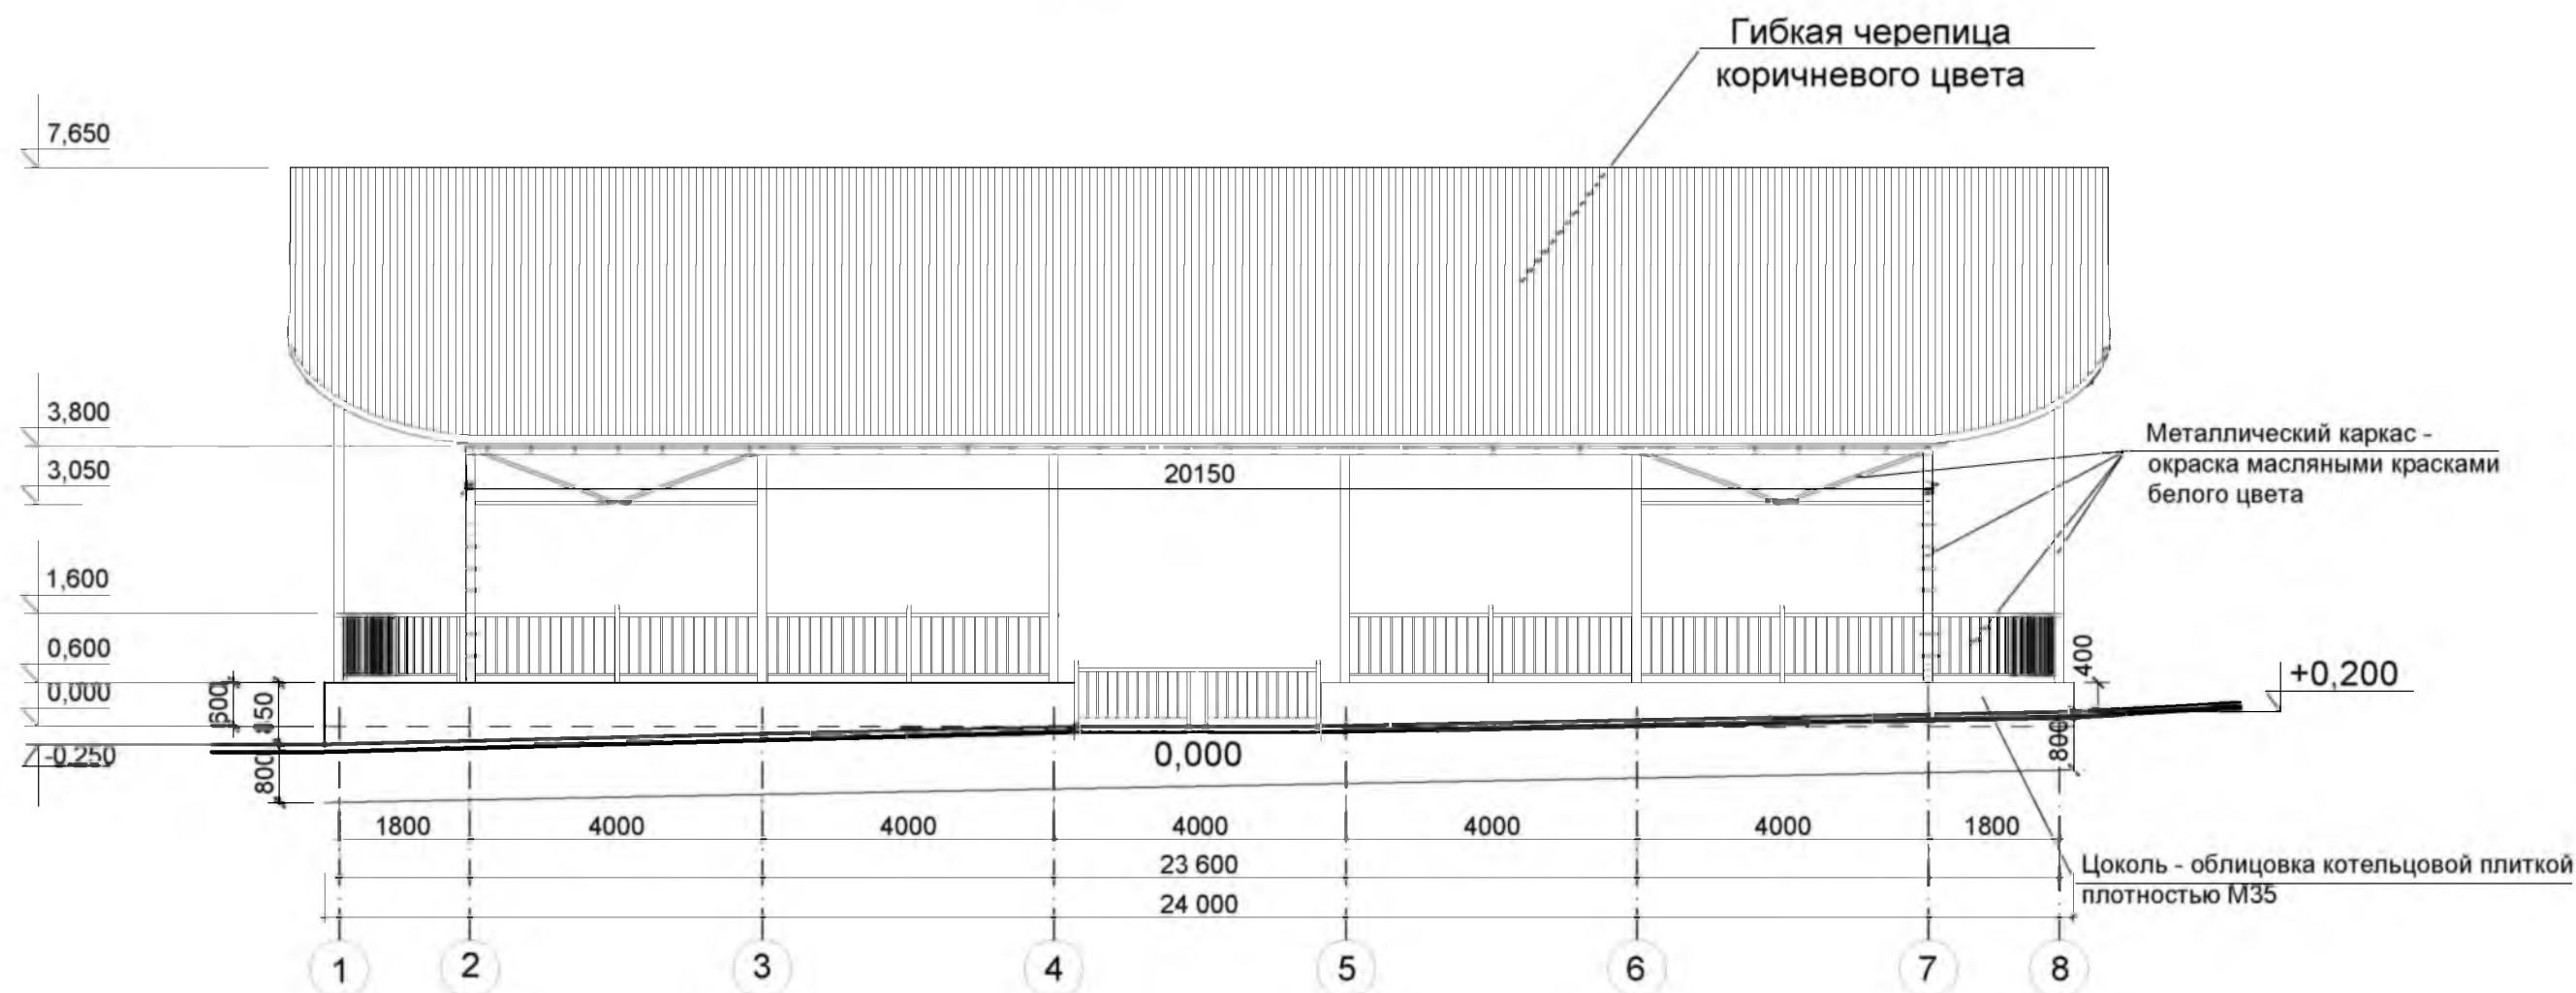

Инов. N подл.	
Подпись и дата	
Взамен инв. N	

				2021-6/1-5-АС		
				Парк имени Александра Невского на территории "Военно-исторического мемориального комплекса "Бендерская крепость" в районе Цареградских ворот" (игровая площадка с аттракционами и качелями) по ул. Панина, 2 в г. Бендеры		
				Автодром	Стадия	Лист
					РП	3
ГИП	Богатырев		02.22	Фасад 1-8.	МУП "ЦПГиЗ г. Бендеры".	
Нач. отд.	Фадеева		02.22			
Провер.	Ковальжи		02.22			
Разраб.	Фадеева		02.22			


ФАСАД А-Г

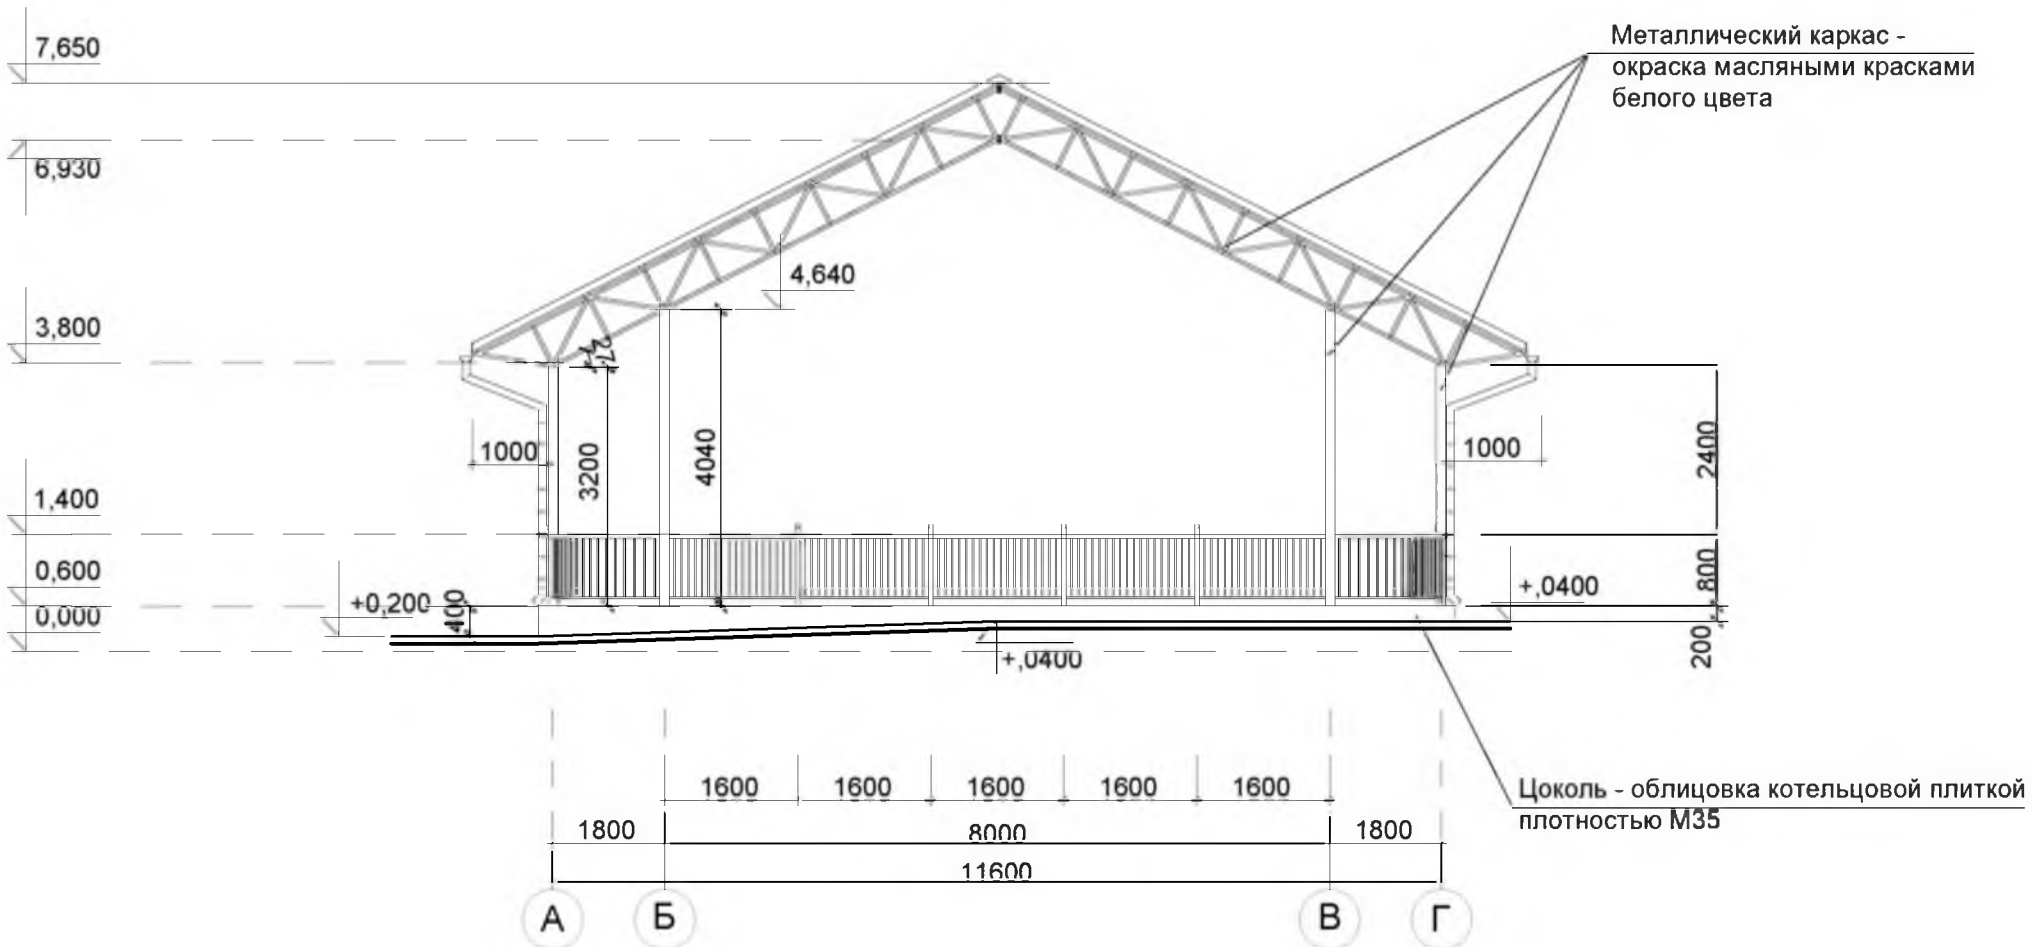

Инв. N подл.	Подпись и дата	Взамен инв. N

				2021-6/1-5-АС			
				Парк имени Александра Невского на территории "Военно-исторического мемориального комплекса "Бендерская крепость" в районе Цареградских ворот" (игровая площадка с аттракционами и качелями)по ул. Панина,2 в г.Бендеры			
				Автодром	Стадия	Лист	Листов
					РП	4	
ГИП	Богатырев		02.22	Фасад А-Г.	МУП "ЦПГиЗ г.Бендеры".		
Нач. отд.	Фадеева		02.22				
Провер.	Ковальжи		02.22				
Разраб.	Фадеева		02.22				

РАЗРЕЗ 1-1

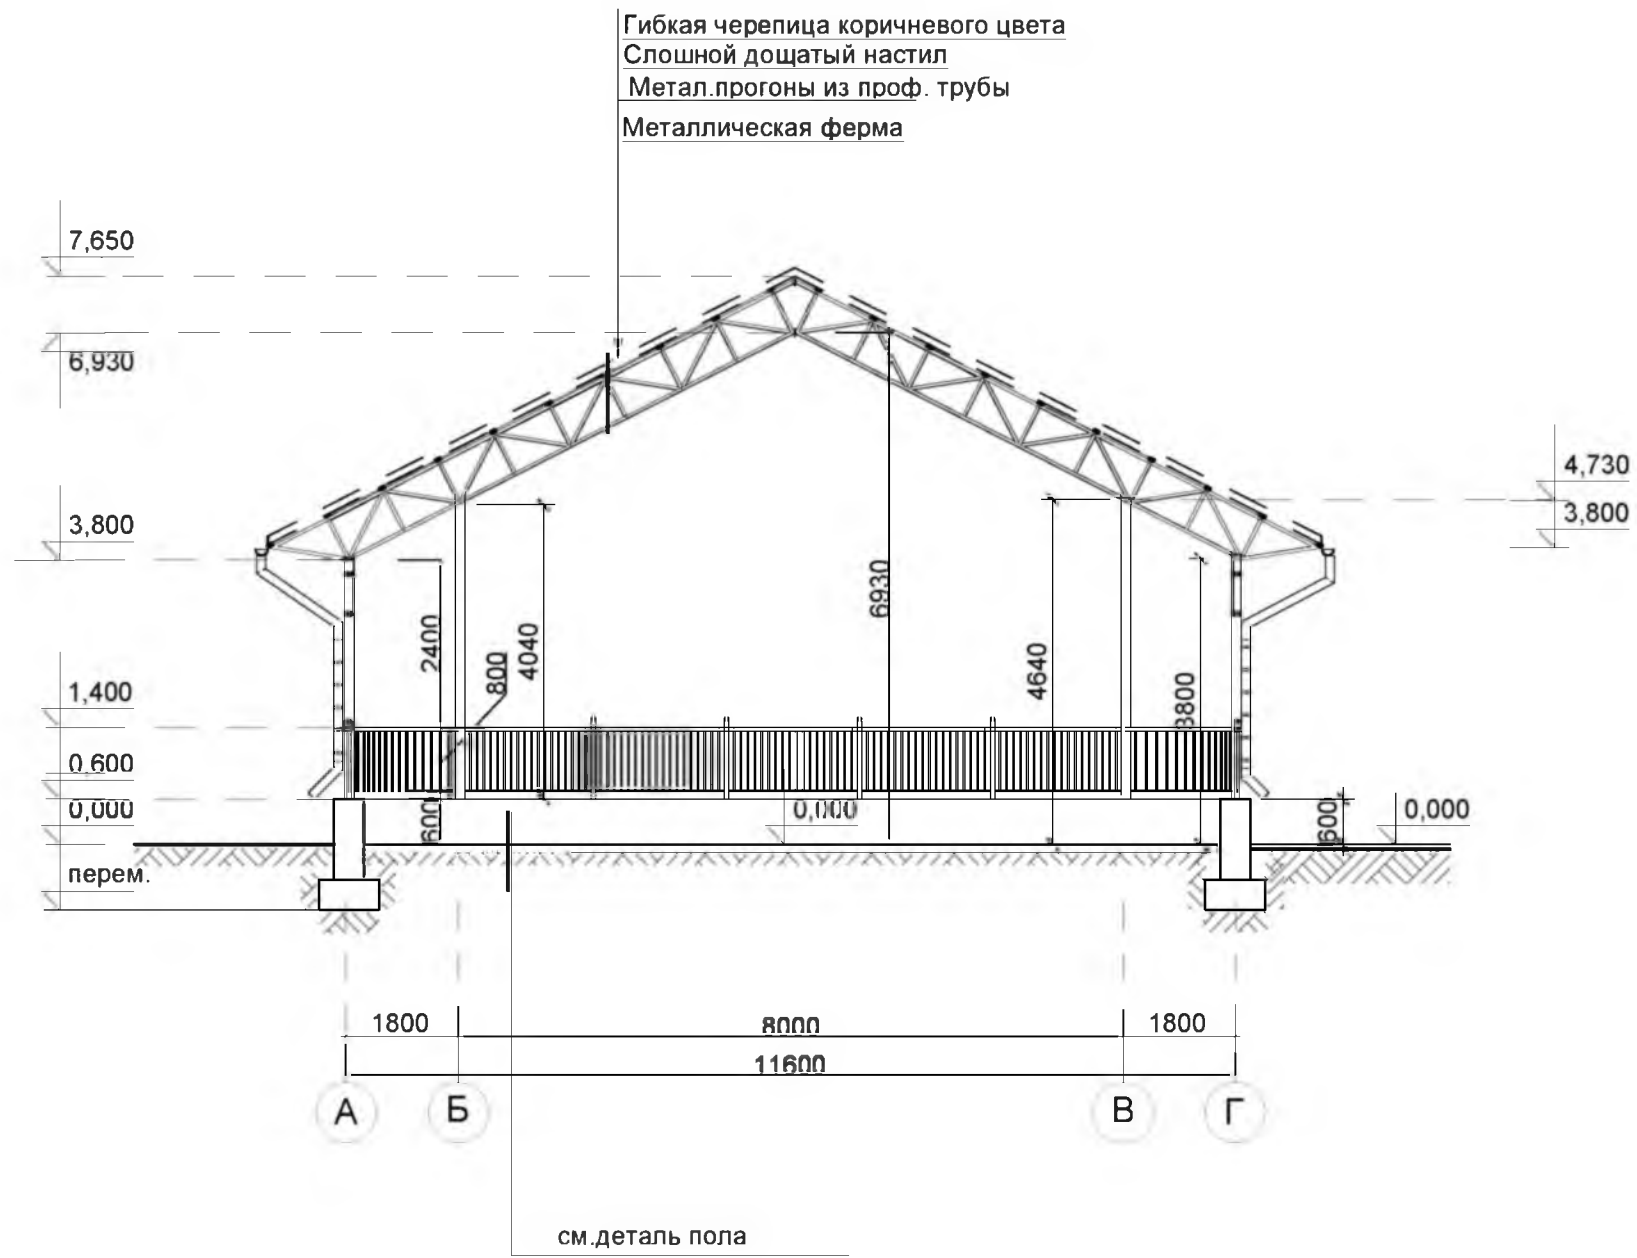


Деталь пола



Взамен инв. N	
Подпись и дата	
Инв. N подл.	


				2021-6/1-5-АС			
				Парк имени Александра Невского на территории "Военно-исторического мемориального комплекса "Бендерская крепость" в районе Царегородских ворот" (игровая площадка с аттракционами и качелями)по ул. Панина,2 в г.Бендеры			
				Автодром	Стадия	Лист	Листов
					РП	5	
ГИП	Богатырев		02.22	Разрез 1-1	МУП "ЦПГиЗ г.Бендеры".		
Нач. отд.	Фадеева		02.22				
Провер.	Ковальжи		02.22				
Разраб.	Фадеева		02.22				

РАЗРЕЗ 2-2

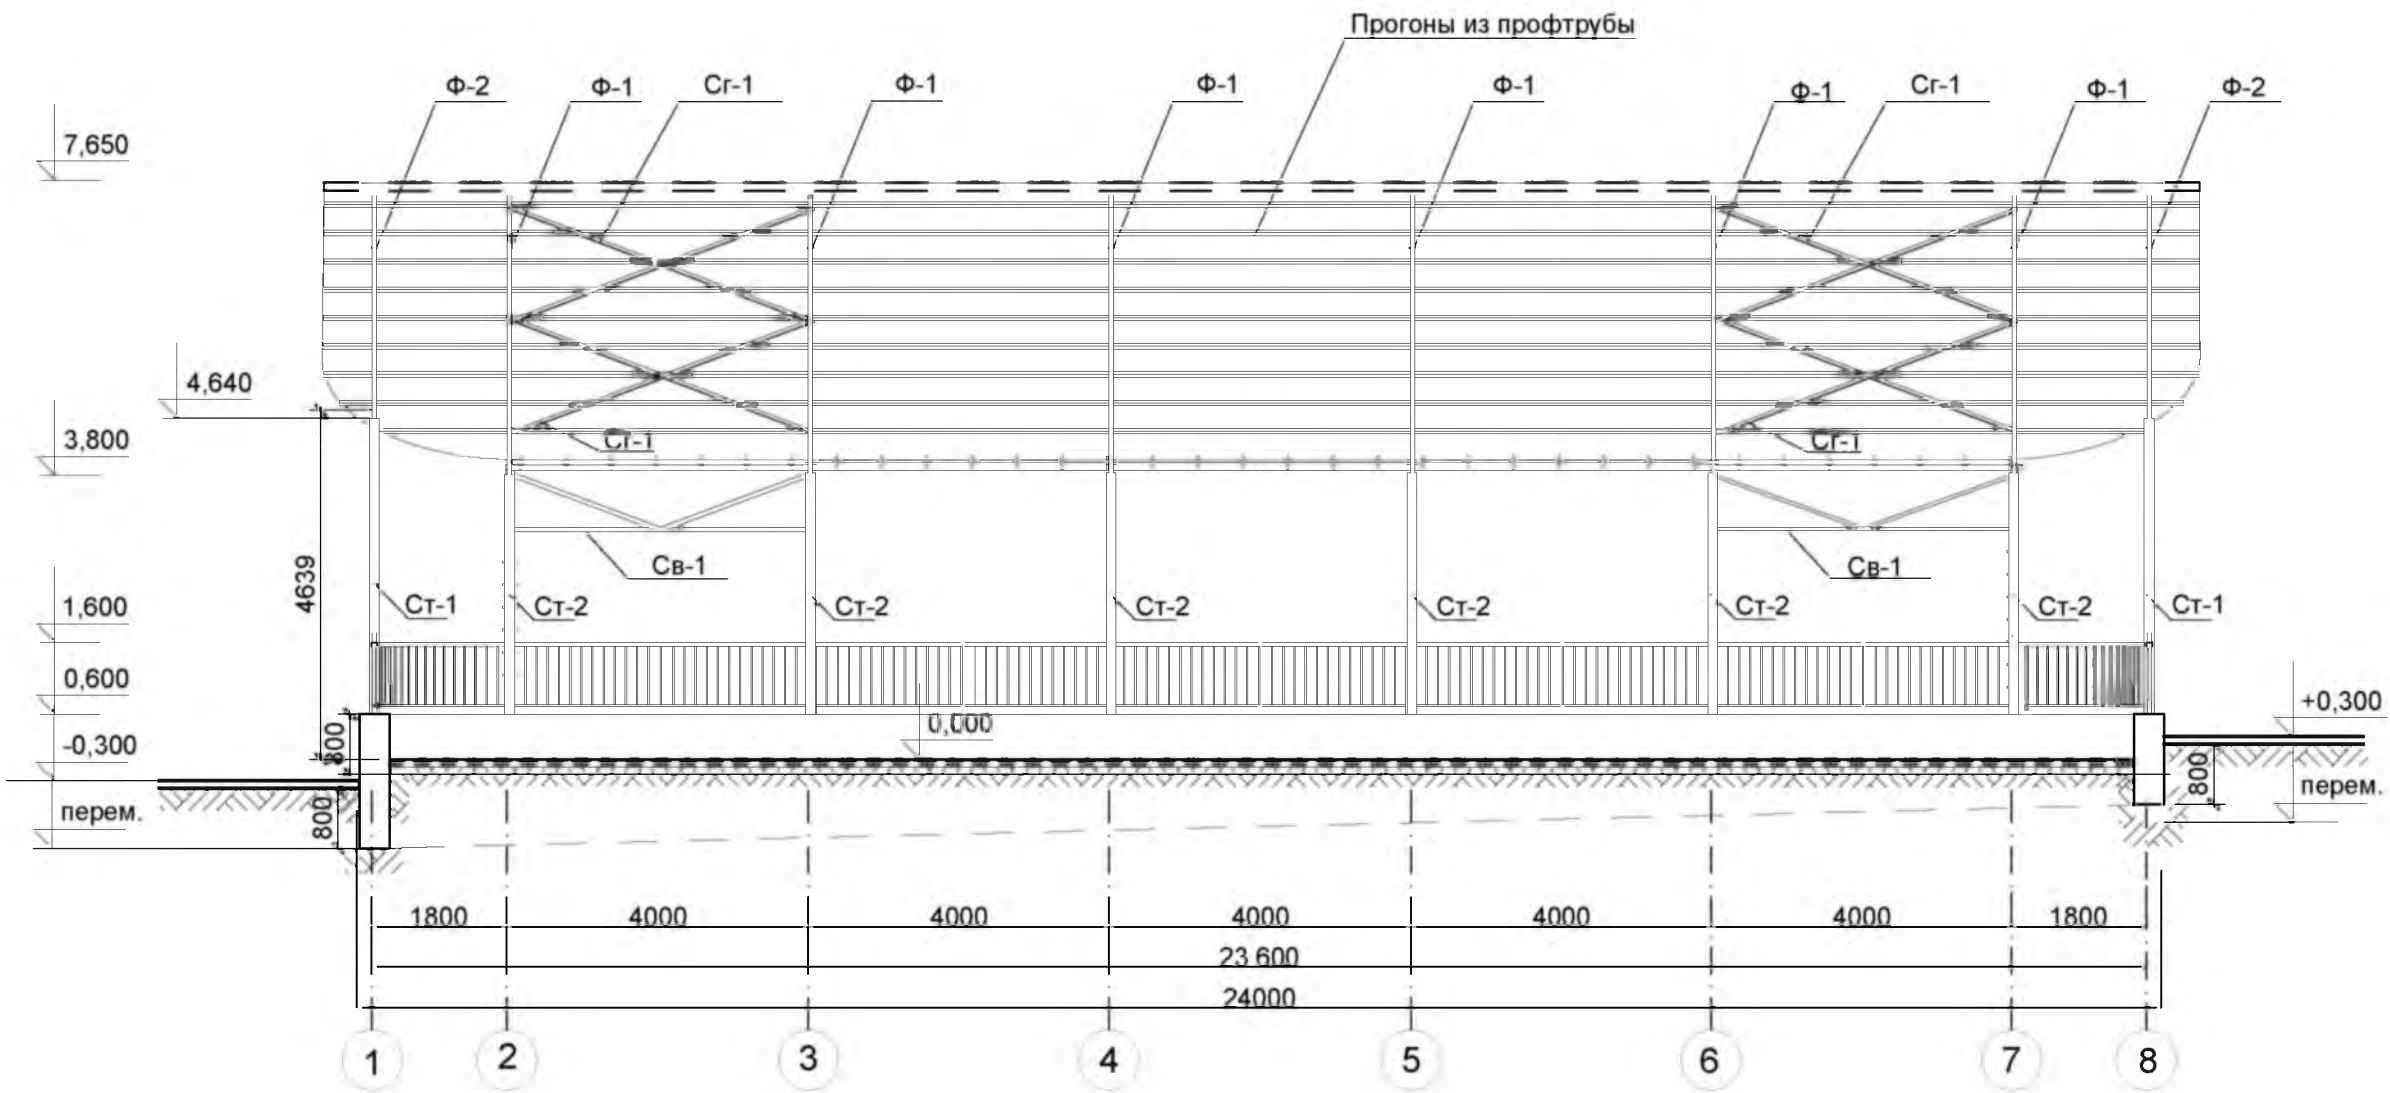


Инов. N подл.	
Подпись и дата	
Взамен инв. N	

				2021-6/1-5-AC		
				Парк имени Александра Невского на территории "Военно-исторического мемориального комплекса "Бендерская крепость" в районе Царегородских ворот" (игровая площадка с аттракционами и качелями) по ул. Панина, 2 в г. Бендеры		
				Автодром	Стадия	Лист
					РП	6
ГИП	Богатырев		02.22	Разрез 2-2.	МУП "ЦПГиЗ г. Бендеры".	
Нач. отд.	Фадеева		02.22			
Провер.	Ковальжи		02.22			
Разраб.	Фадеева		02.22			

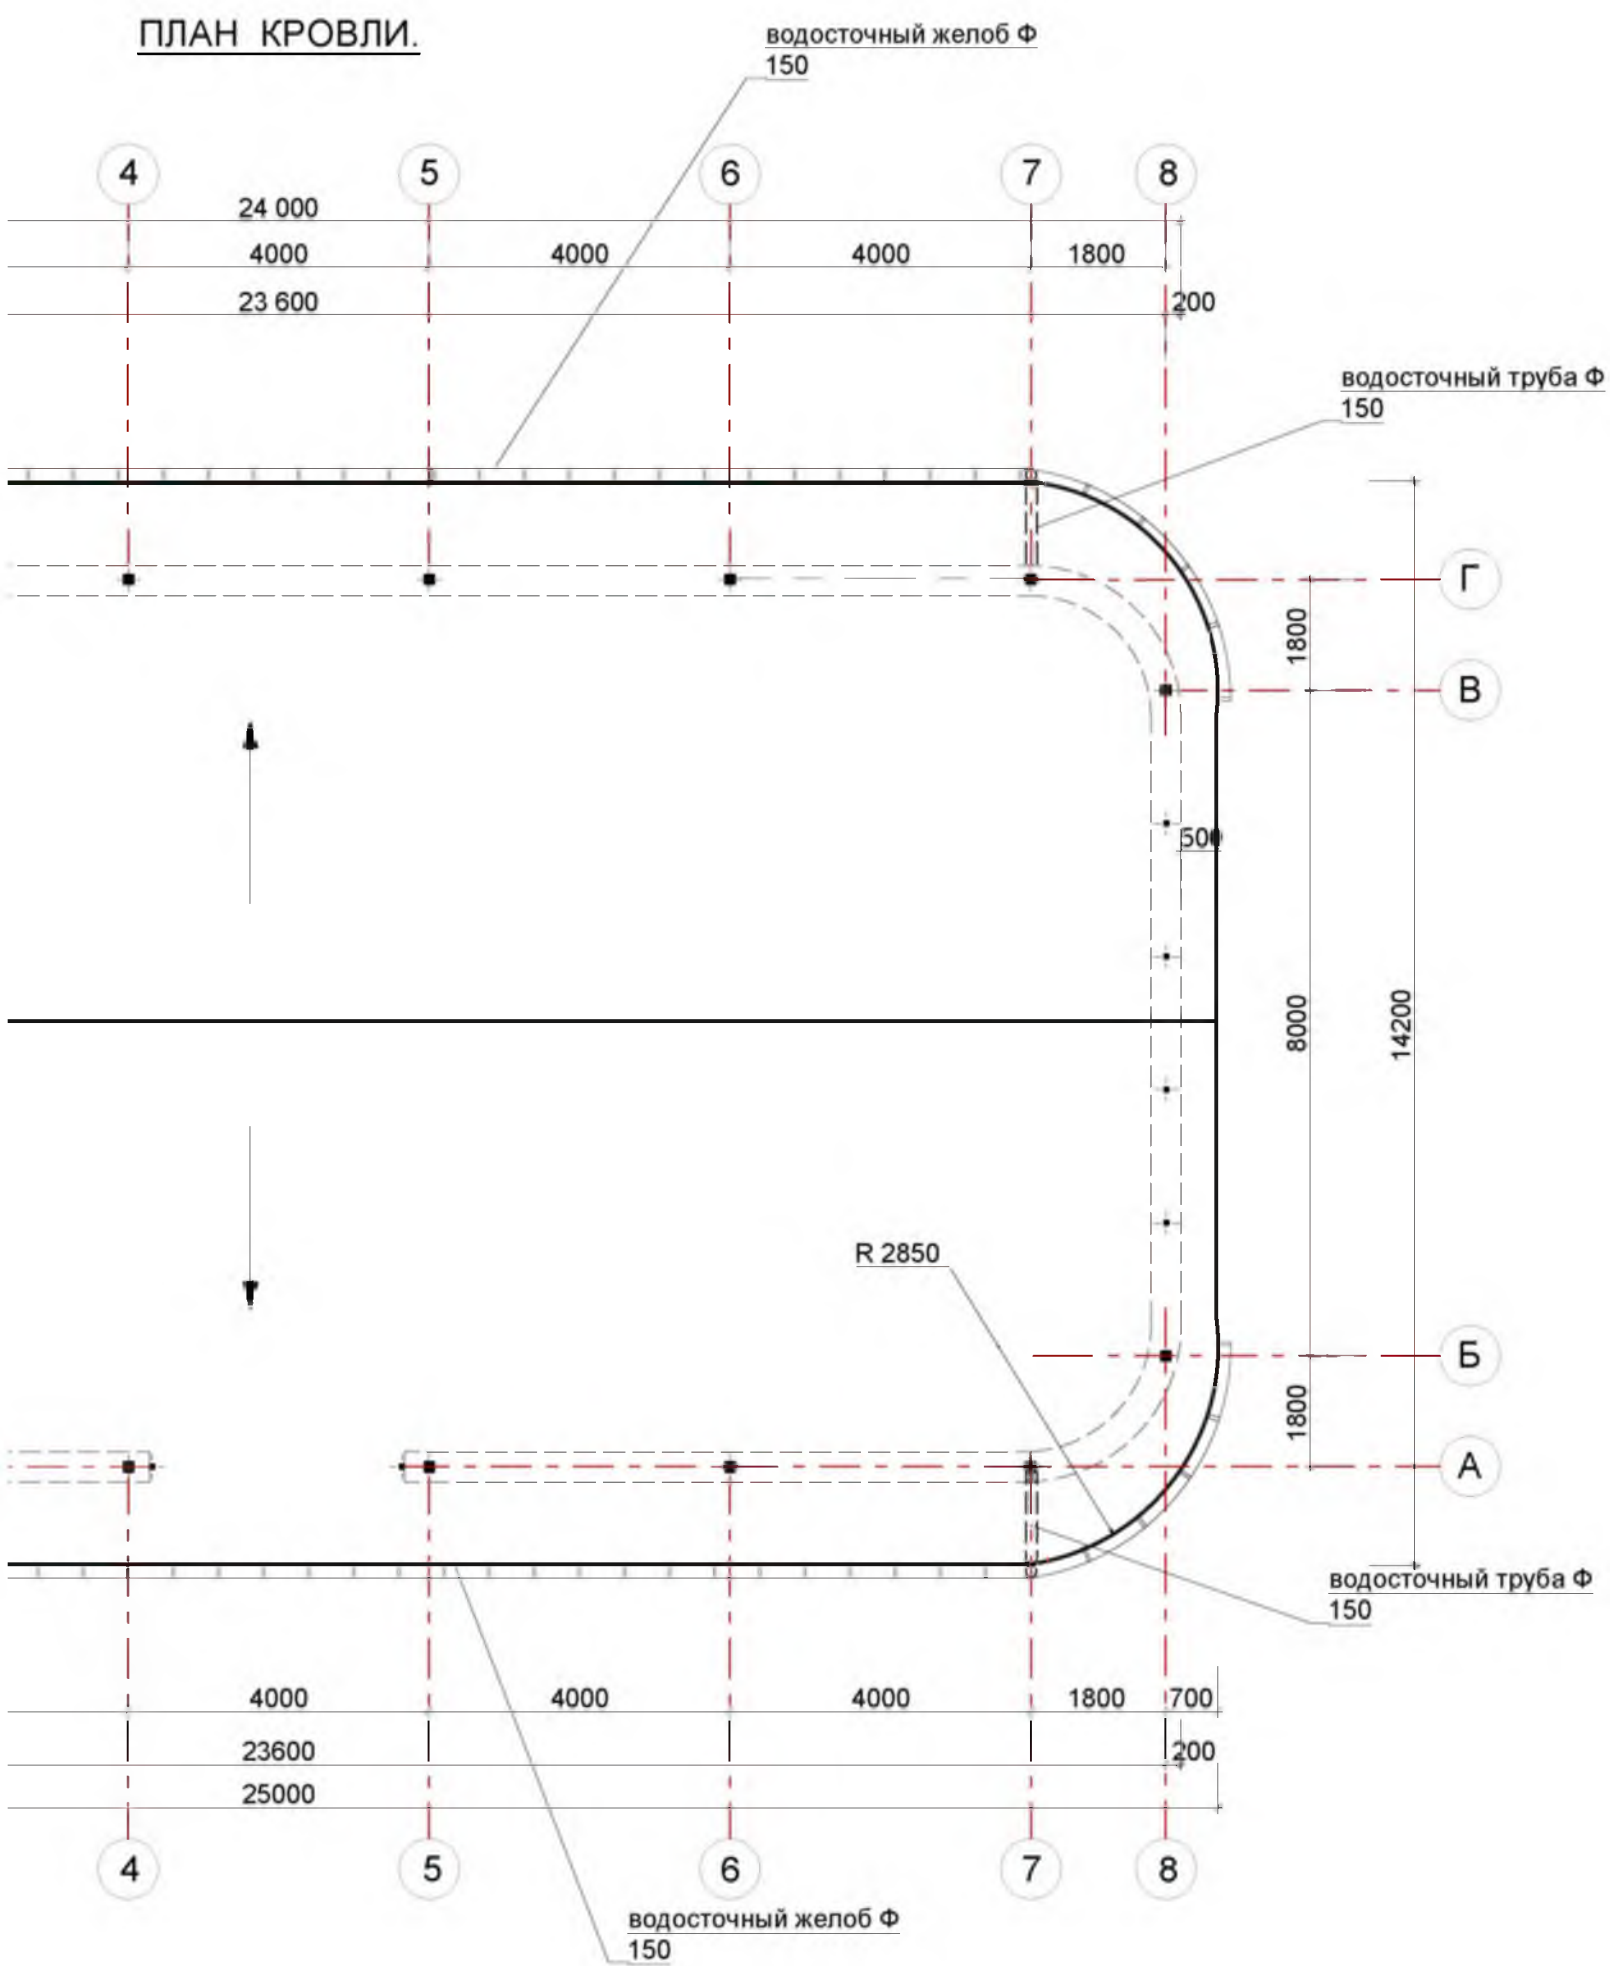

				2021-6/1-5-АС		
				Парк имени Александра Невского на территории "Военно-исторического мемориального комплекса "Бендерская крепость" в районе Цареградских ворот" (игровая площадка с аттракционами и качелями)по ул. Панина,2 в г.Бендеры		
				Автодром	Стадия	Лист
					РП	7
ГИП	Богатырев		02.22	План кровли.	МУП "ЦПГиЗ г.Бендеры".	
Нач. отд.	Фадеева		02.22			
Провер.	Ковальжи		02.22			
Разраб.	Фадеева		02.22			


ПЛАН КРОВЛИ.

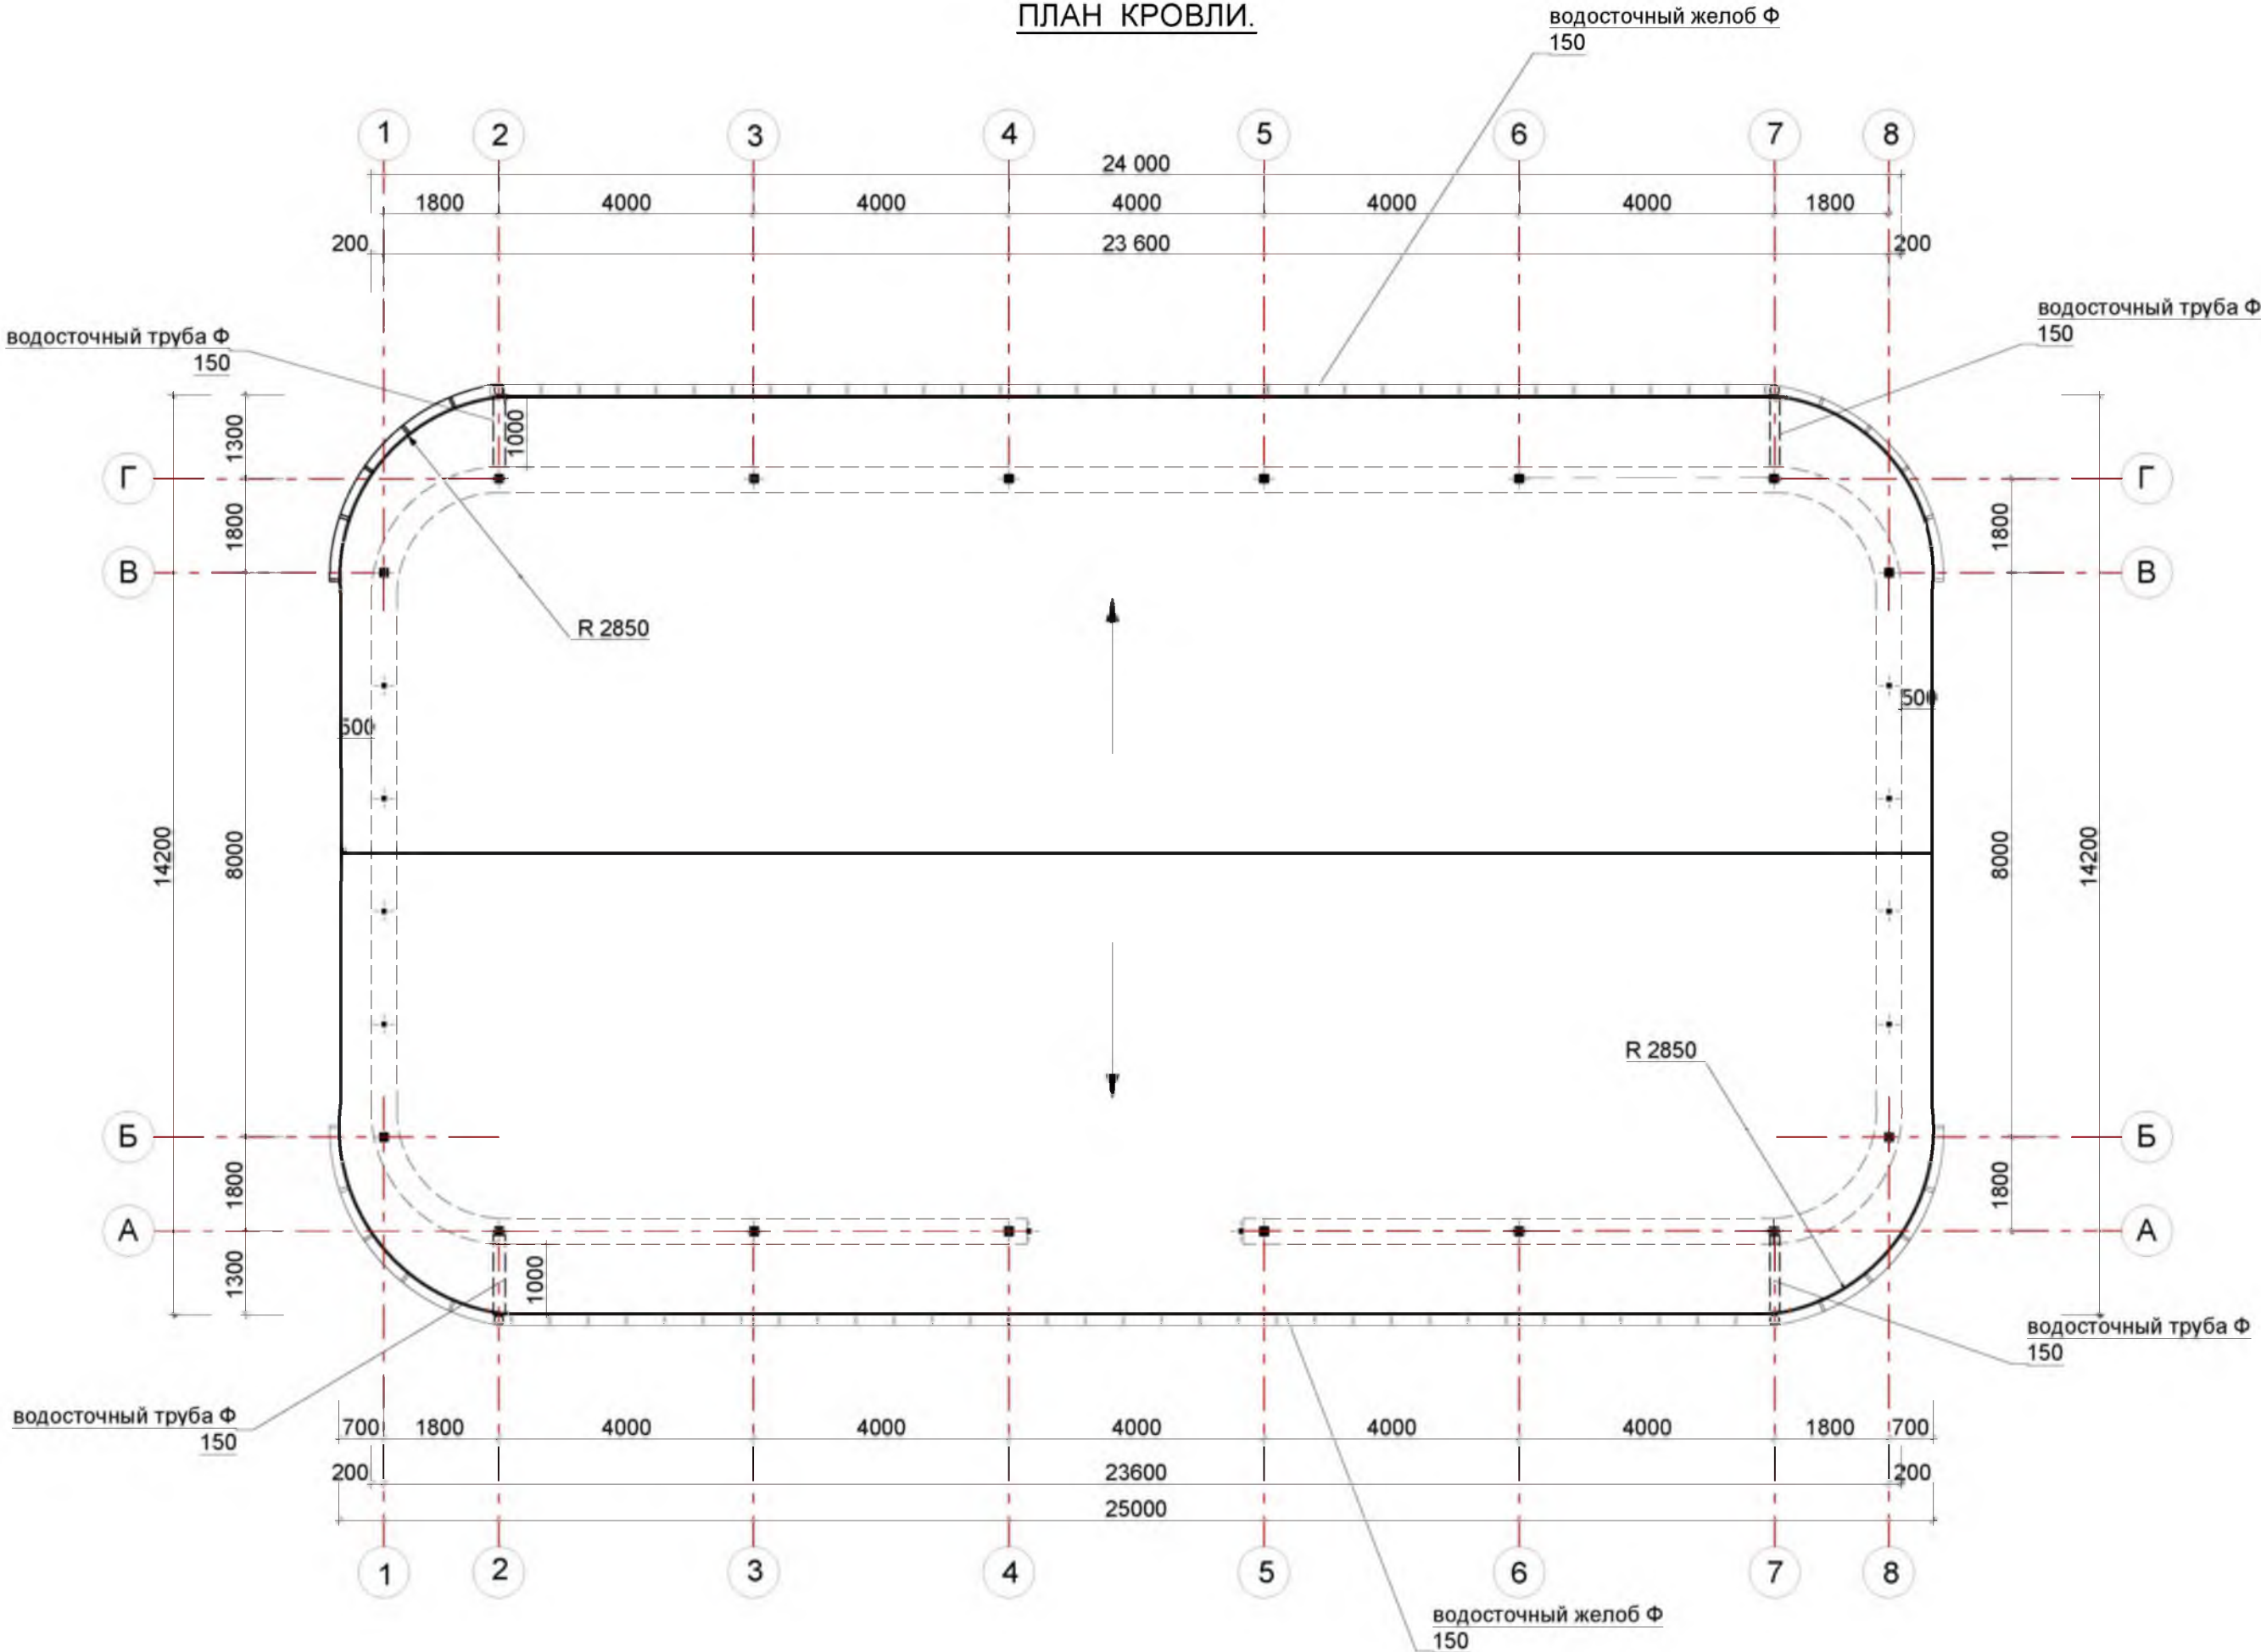



Инв. N подл.	Подпись и дата	Взамен инв. N
--------------	----------------	---------------

ГИГ
Нач. с
Пров
Разр

1 ФУНДАМЕНТОВ

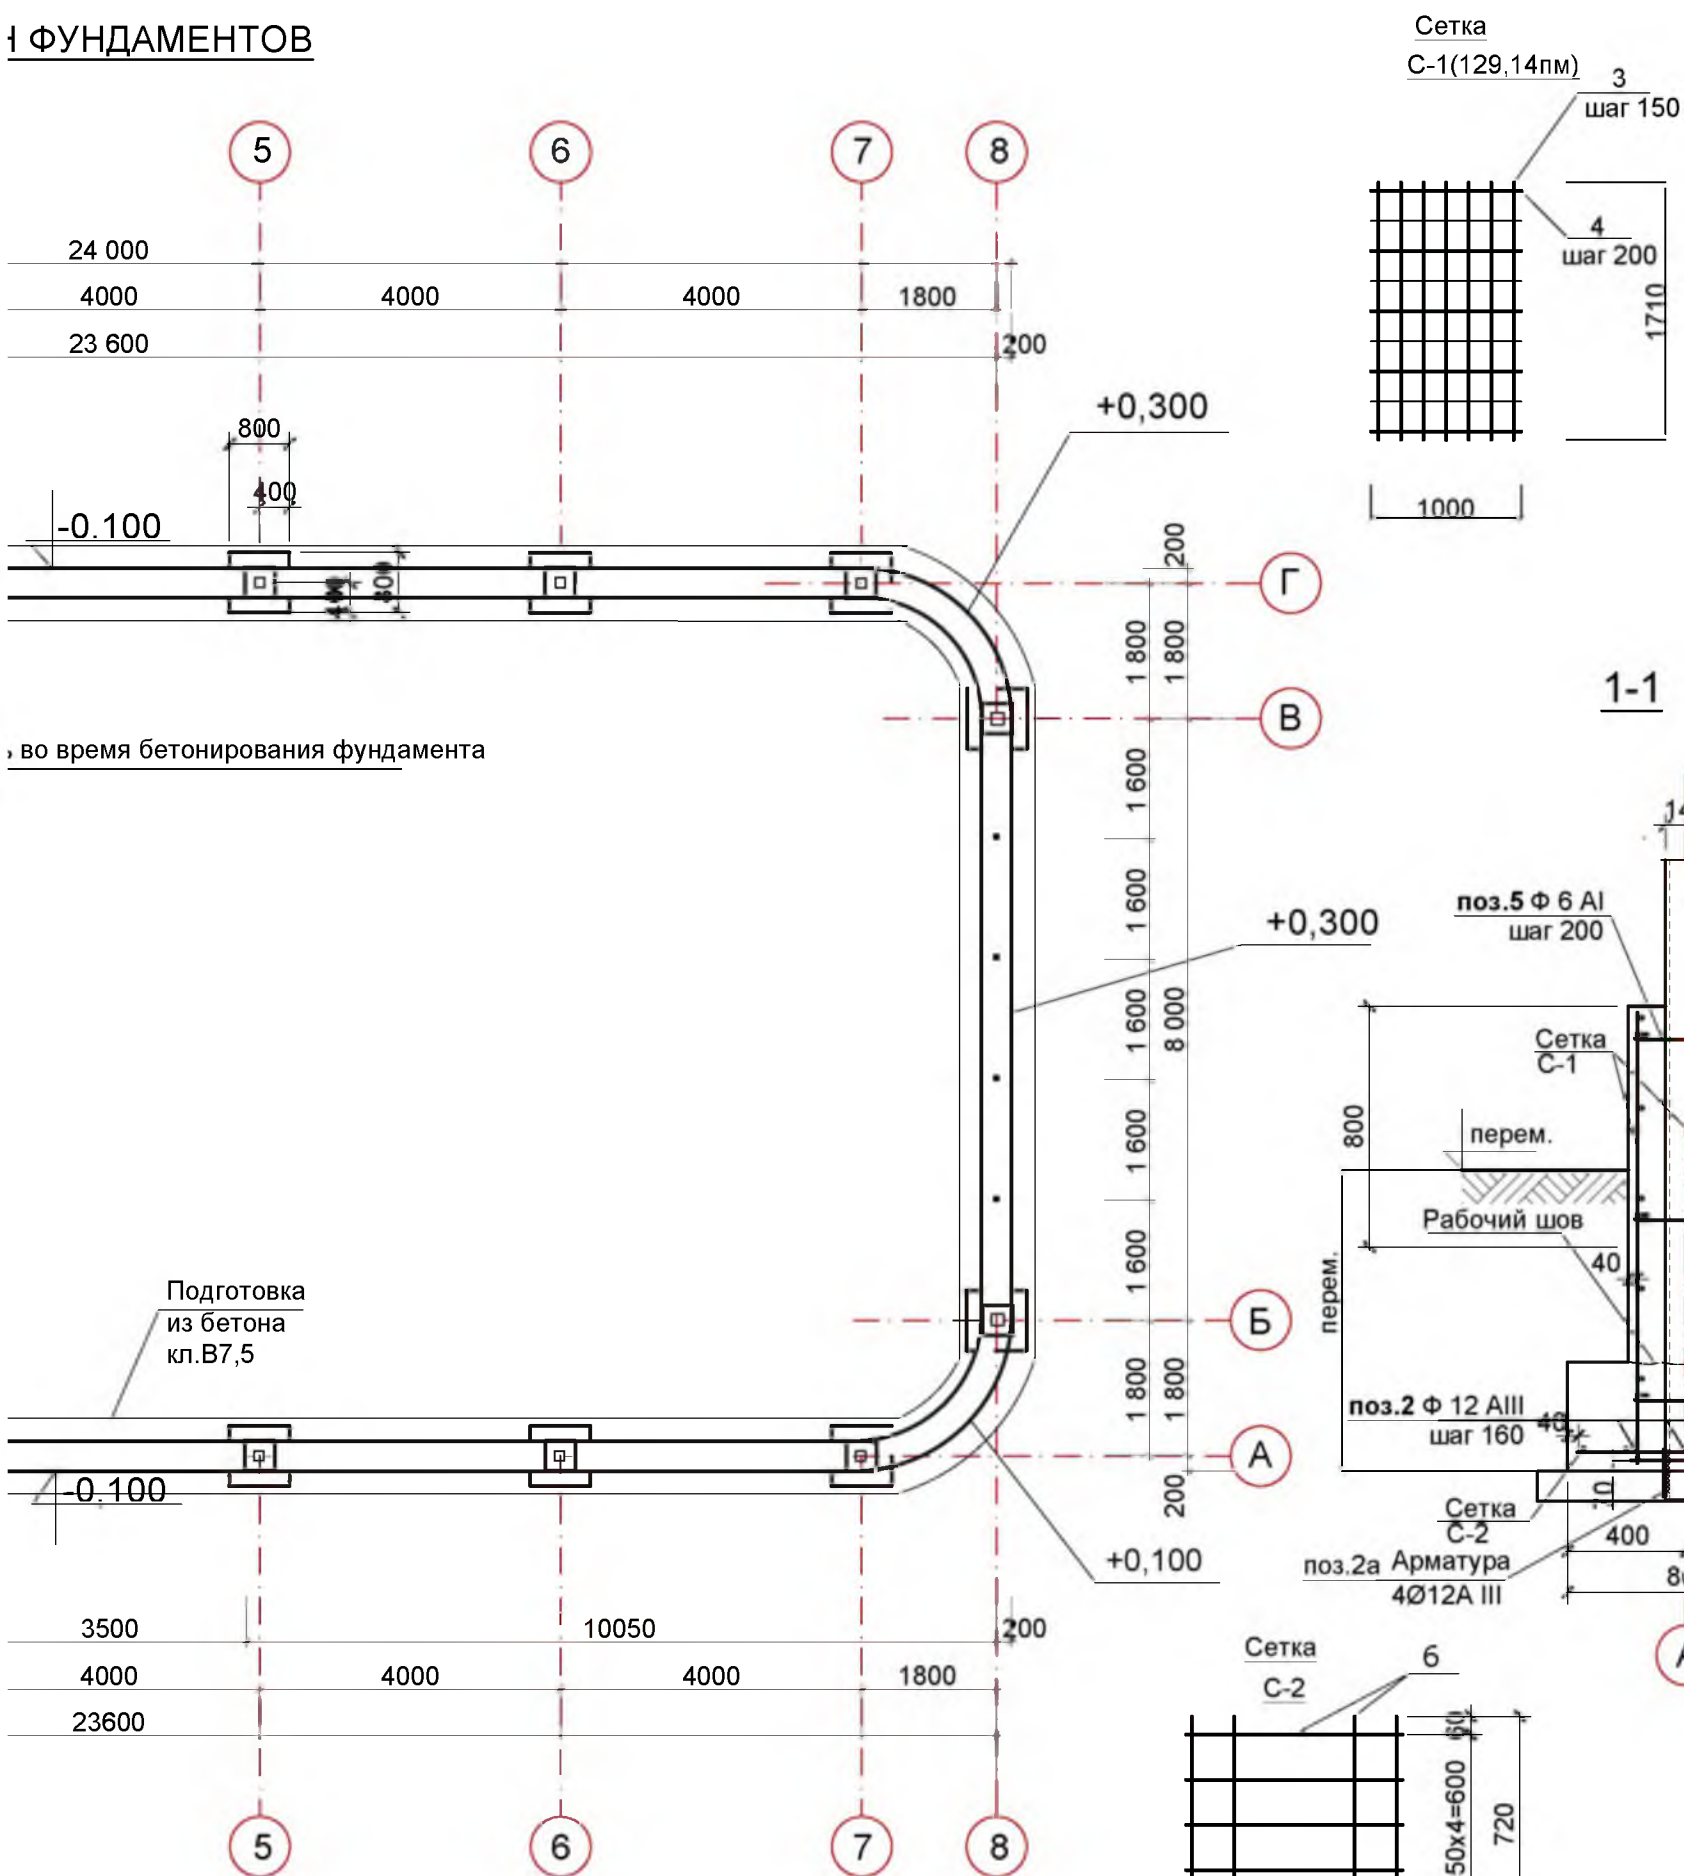


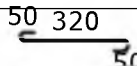СПЕЦИФИКАЦИЯ МАТЕРИАЛОВ							
Марка	Поз.	Обозначение	Наименование	Кол.	Вес Кг. Ед	Вес Кг. Общ.	Примечан.
			<u>Ленточный фундамент</u>				
	1	ГОСТ 5781-82*	Ø12AIII,L=320	343	1,21	1806,5	
	2	"	Ø12AIII,L=205,5пм	-	0,888	182,5	
	2а	"	Ø12AIII,L=200	64	0,18	11,52	
			<u>Сетка С-1</u>				
	3	ГОСТ 5781-82*	Ø10AIII,L=1710	860	1,06	911,6	
	4	"	Ø6AIII,L=646,0пм	-	0,222	143,4	
	5	ГОСТ 5781-82* 	Ø6AI,L=420	969	0,09	87,2	
			<u>Сетка С-2(шт.16)</u>				
	6	ГОСТ 5781-82*	Ø12AIII,L=720	9	0,64	92,2	
			Бетон кл.В15				23,1м³

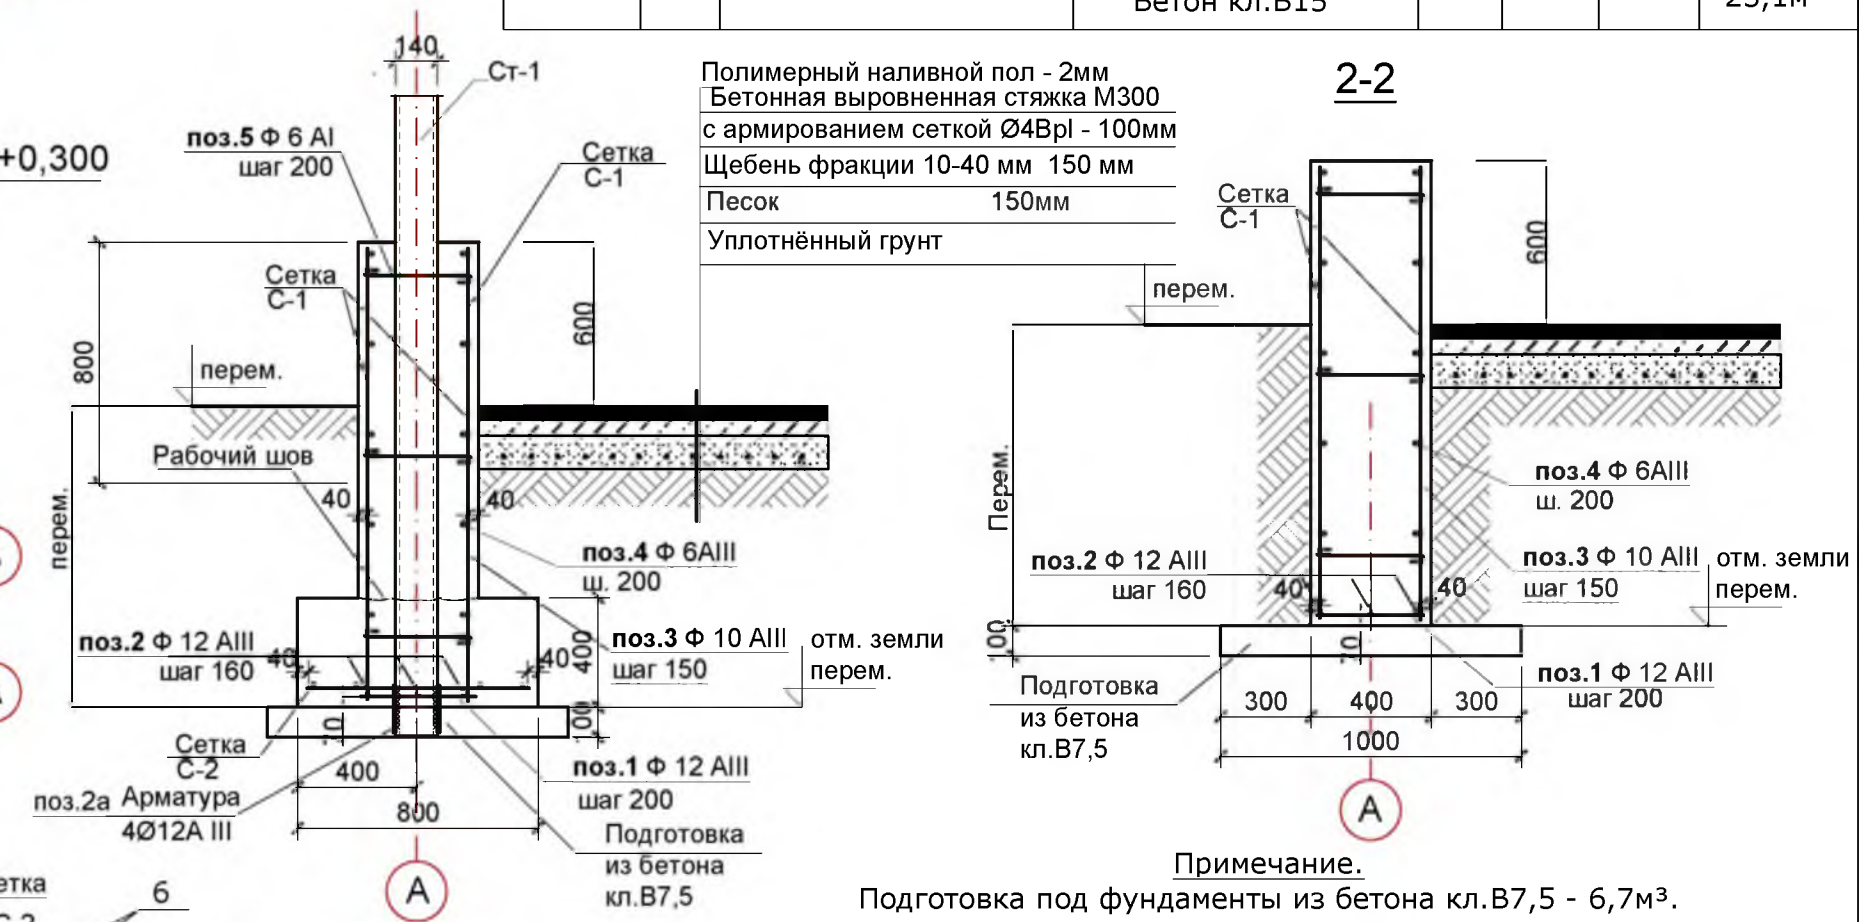


				2021-6/1-5-AC			
				Парк имени Александра Невского на территории "Военно-исторического мемориального комплекса "Бендерская крепость" в районе Цареградских ворот" (игровая площадка с аттракционами и качелями)по ул. Панина,2 в г.Бендеры			
				Автодром	Стадия	Лист	Листов
					РП	8	
ГИП	Богатырев		02.22	План фундаментов. Сечение 1-1.	МУП "ЦПГиЗ г.Бендеры".		
Нач. отд.	Фадеева		02.22				
Провер.	Дорош	<i>Дорош</i>	02.22				
Разраб.	Фадеева		02.22				



ПЛАН ФУНДАМЕНТОВ

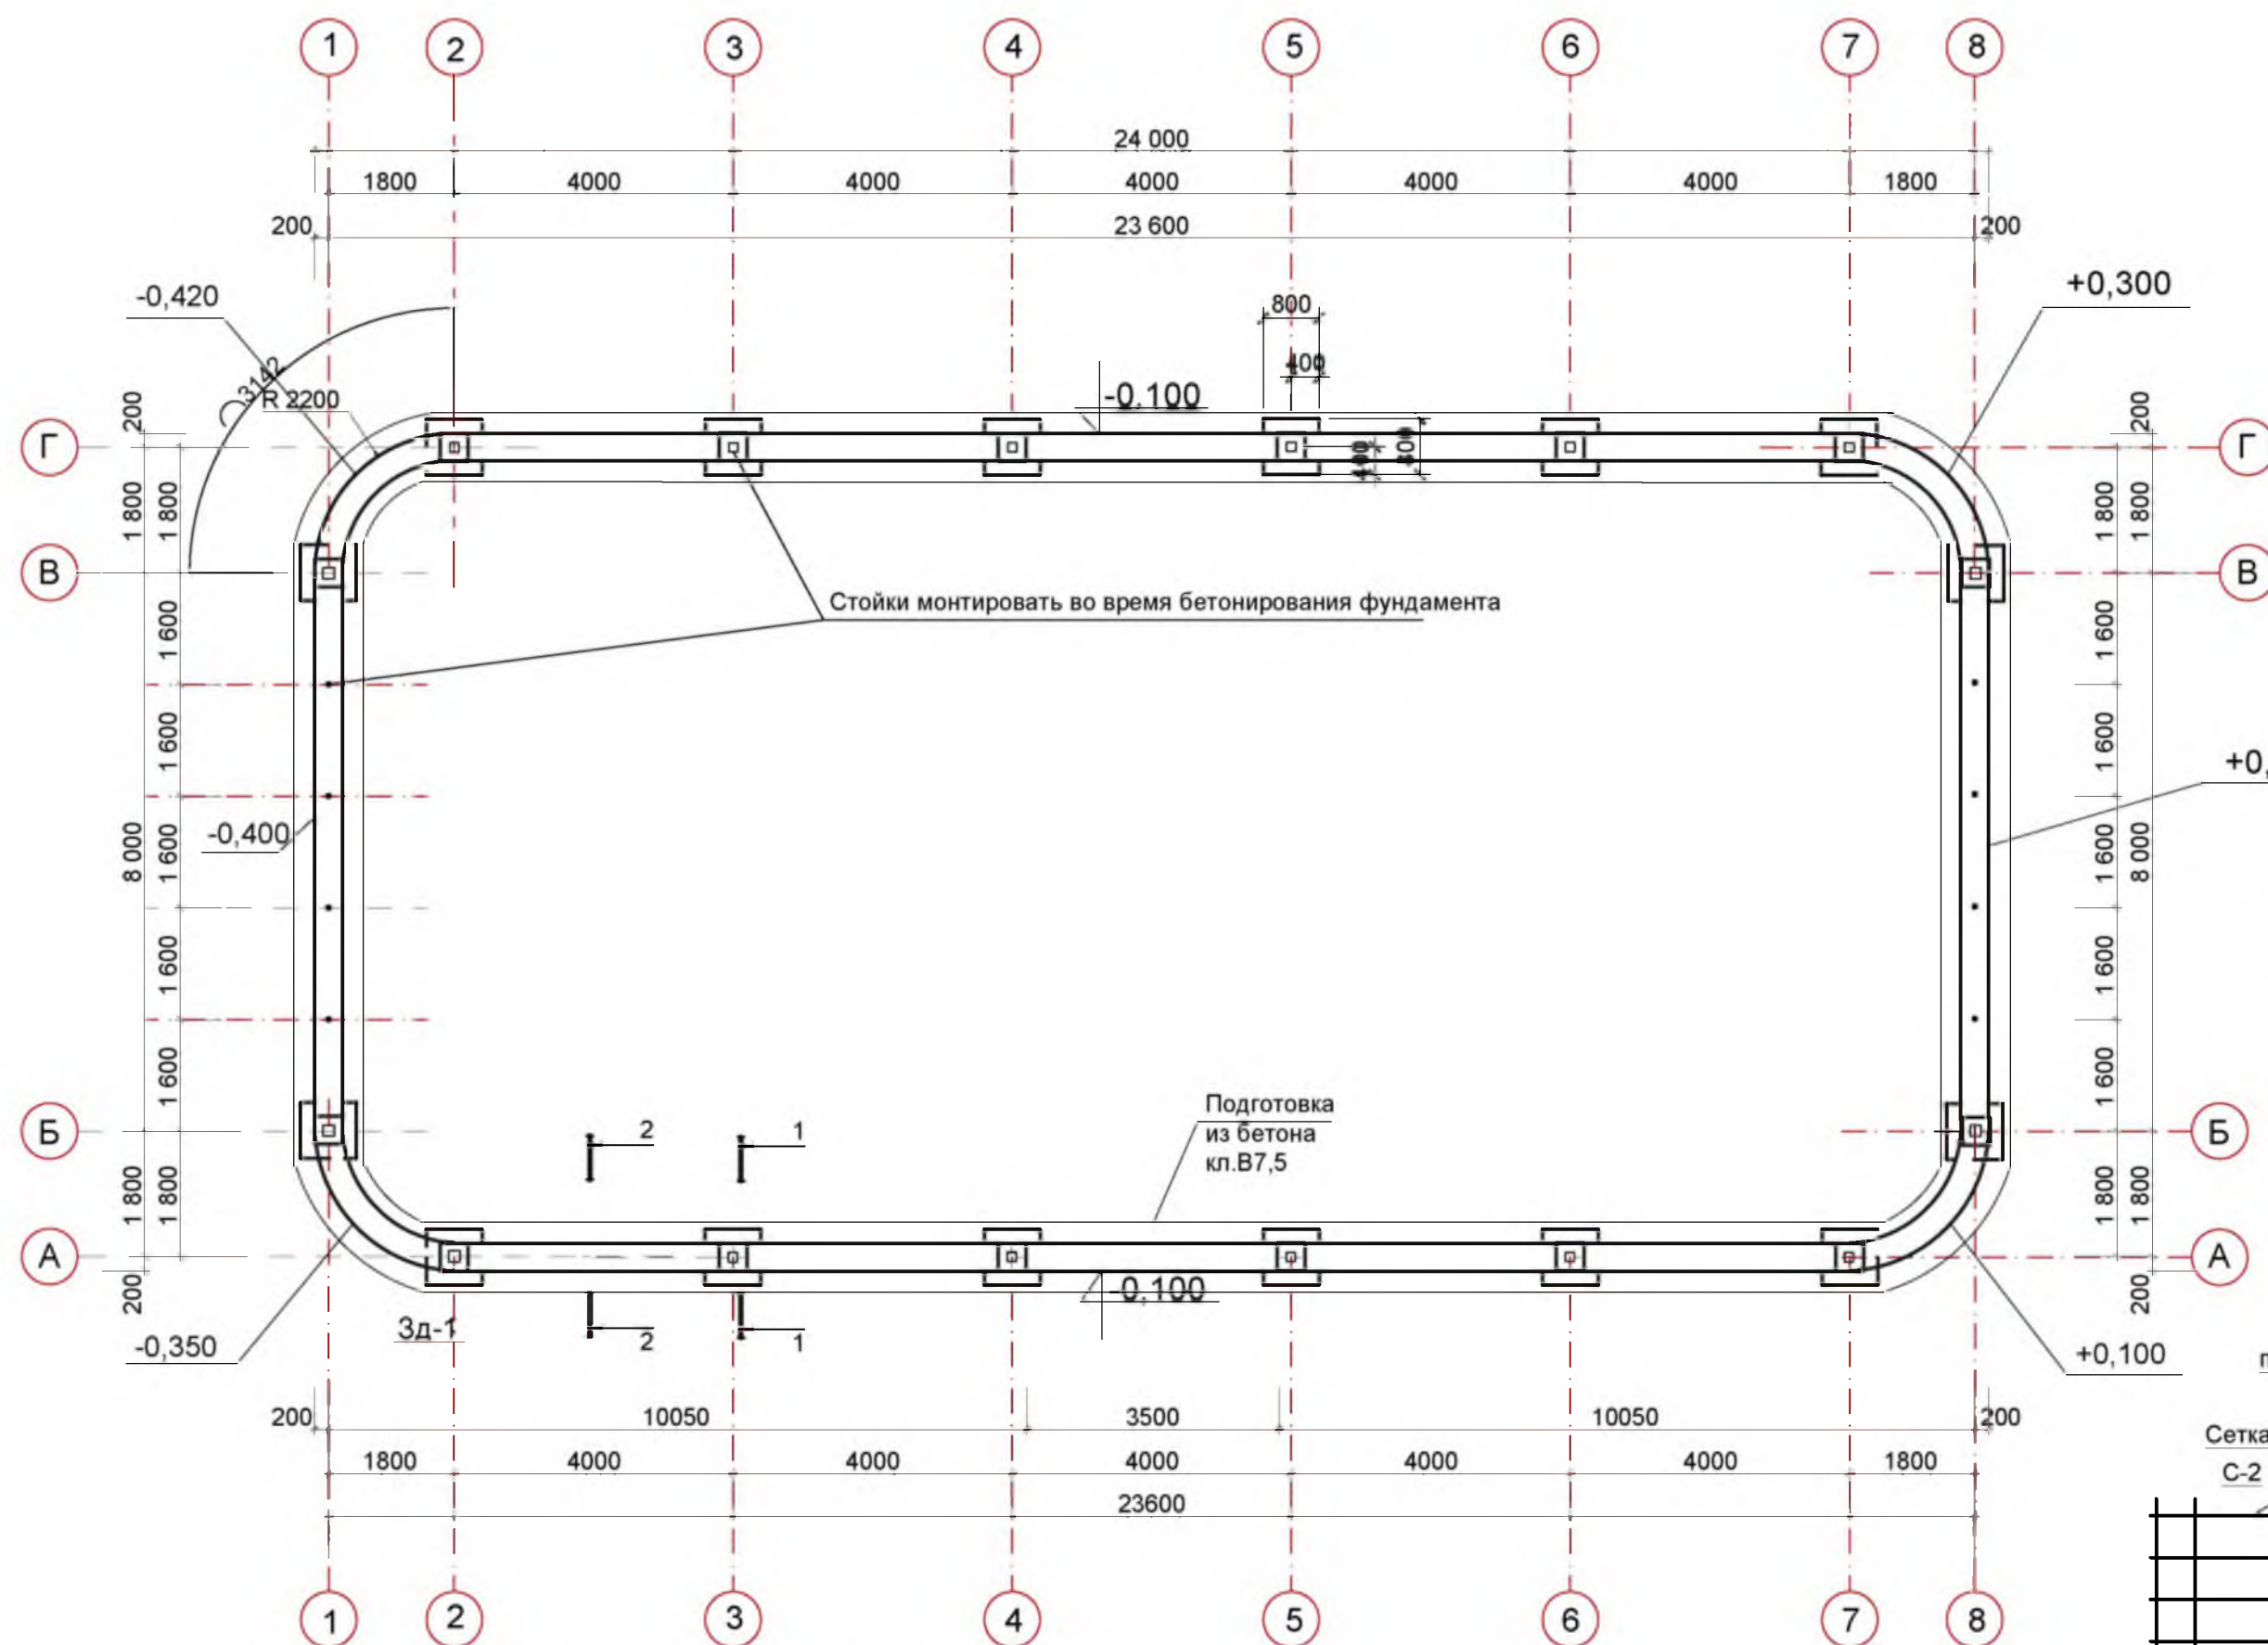

За условную отметку 0,000 принят уровень чистого пола сооружения, что соответствует отметке 31,10 по генплану.
По углам и по центру в числителе проставлены относительные отметки земли.

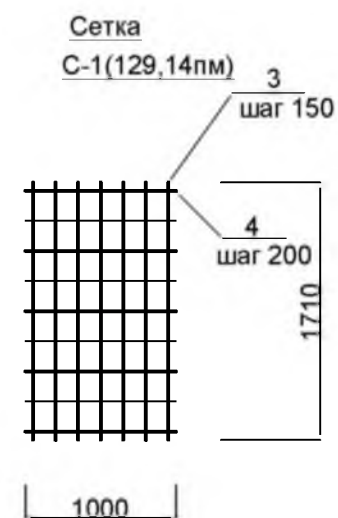


1-1

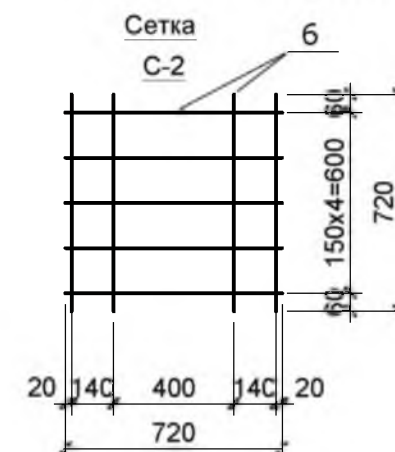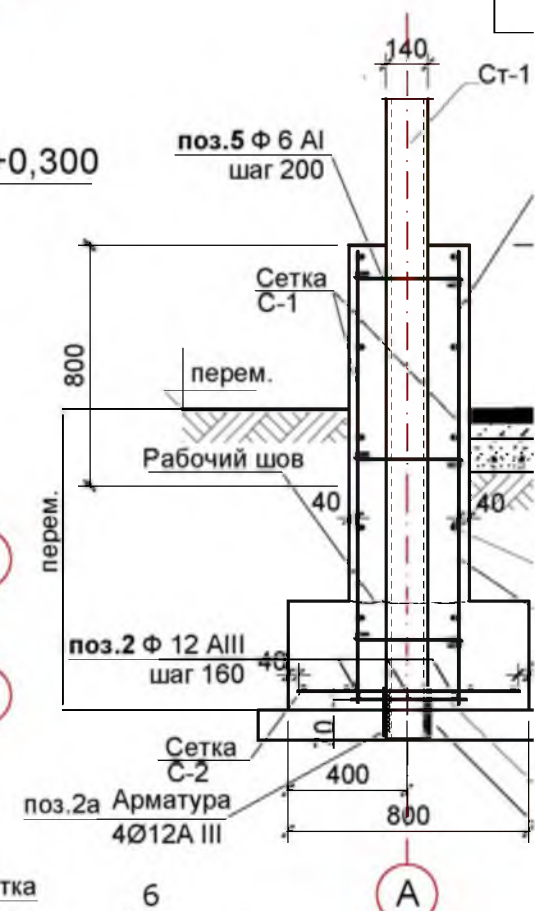

Инв. N подл.	Подпись и дата	Взамен инв. N


ГИГ
Нач. с
Пров
Разр

ОБЪЕКТ, ПРОГОНОВ И ВЕРТИКАЛЬНЫХ СВЯЗЕЙ

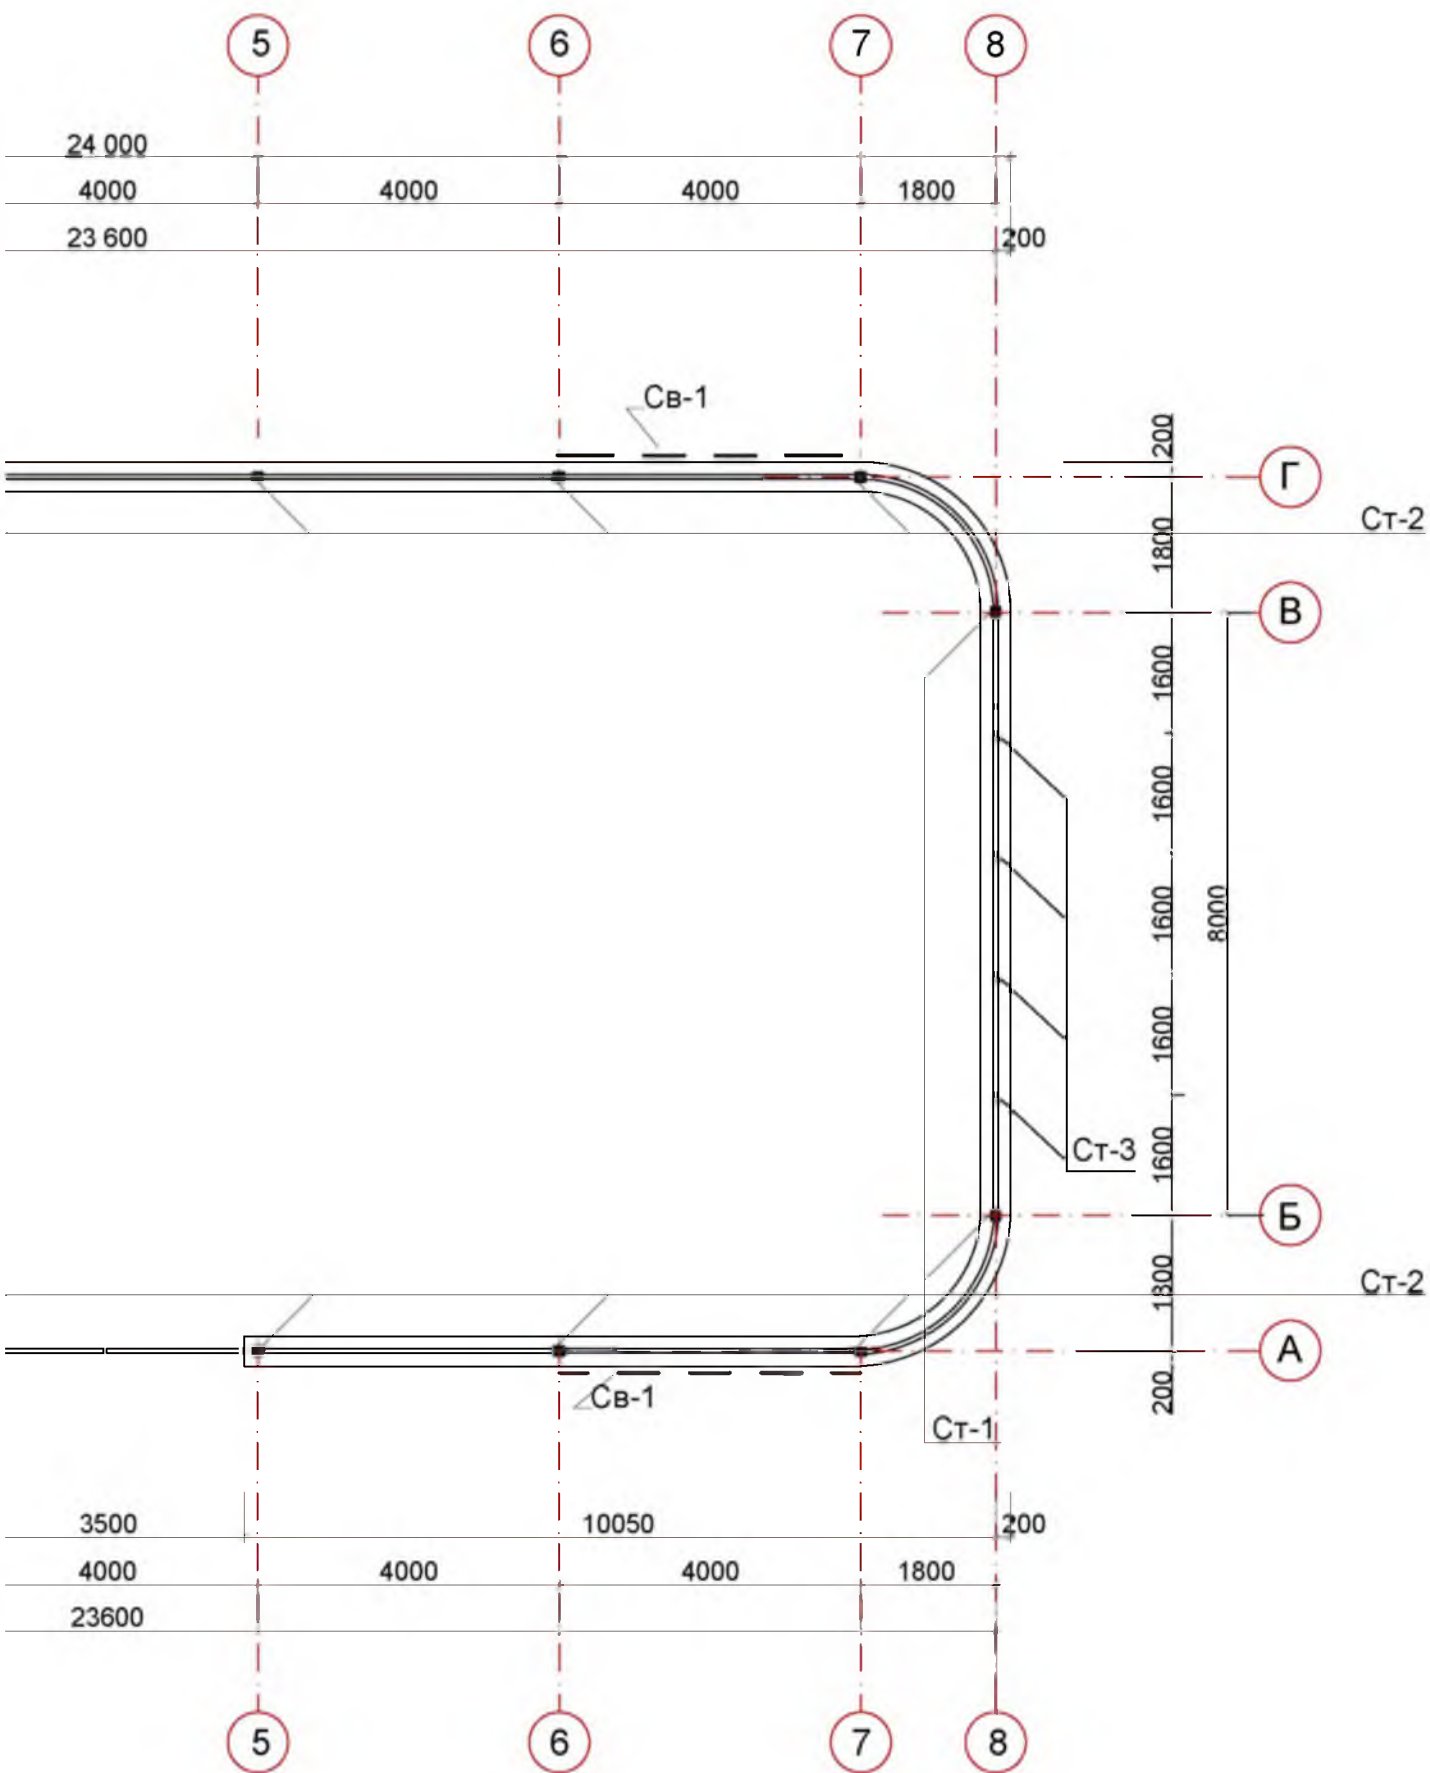

СПЕЦИФИКАЦИЯ К МАРКИРОВОЧНОЙ СХЕМЕ


Марка Поз.	Обозначение	Наименование	Кол.	Масса ед.кг	Примечание
Ст-1	лист 10	Стойка	4		
Ст-2	лист 10	Стойка	12		
Ст-3	лист 10	Стойка	8		
Св-1		Связь вертикальная	4		

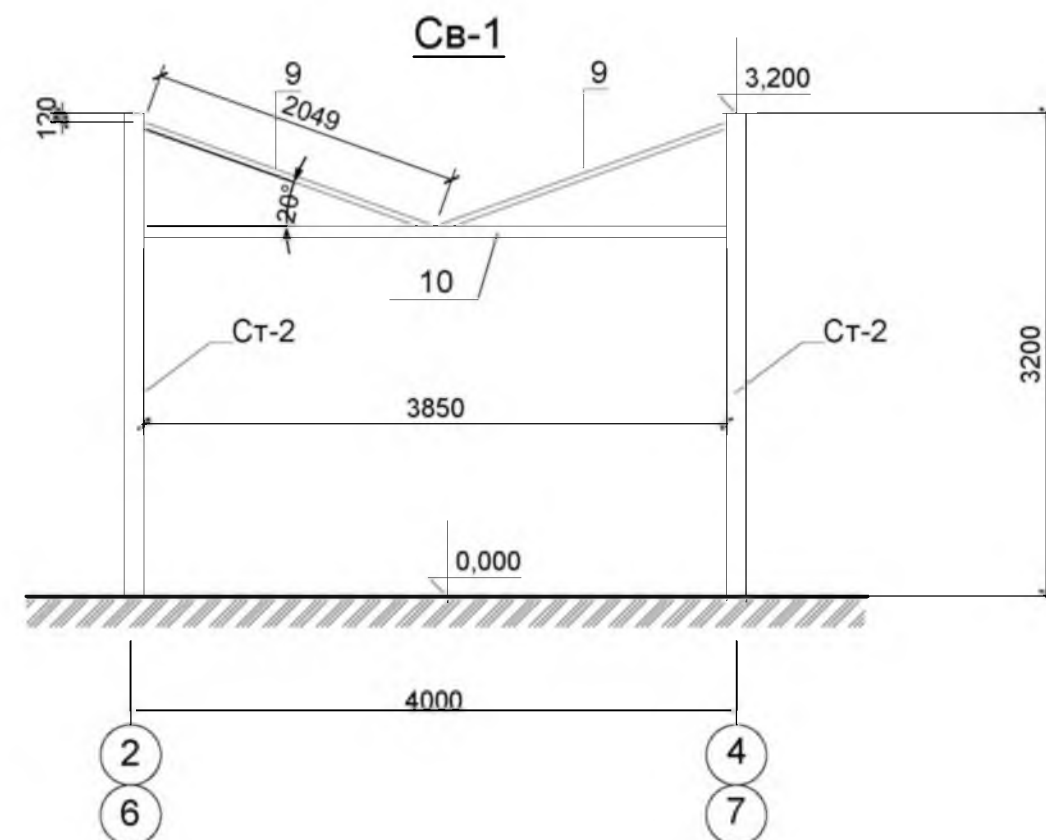

Спецификацию металла на Св-1 см. лист 10.

				2021-6/1-5-АС		
				Парк имени Александра Невского на территории "Военно-исторического мемориального комплекса "Бендерская крепость" в районе Цареградских ворот" (игровая площадка с аттракционами и качелями)по ул. Панина,2 в г.Бендеры		
				Автодром	Стадия	Лист
					РП	9
ГИП	Богатырев		02.22	Маркировочная схема стоек, прогонов и вертикальных связей. Связь вертикальная Св-1.	МУП "ЦПГиЗ г.Бендеры".	
Нач. отд.	Фадеева		02.22			
Провер.	Дорош	Дорош	02.22			
Разраб.	Фадеева		02.22			

МАРКIROBОЧНАЯ СХЕМА СТОЕК, ПРОГОНОВ И ВЕРТИКАЛЬНЫХ СВЯЗЕЙ

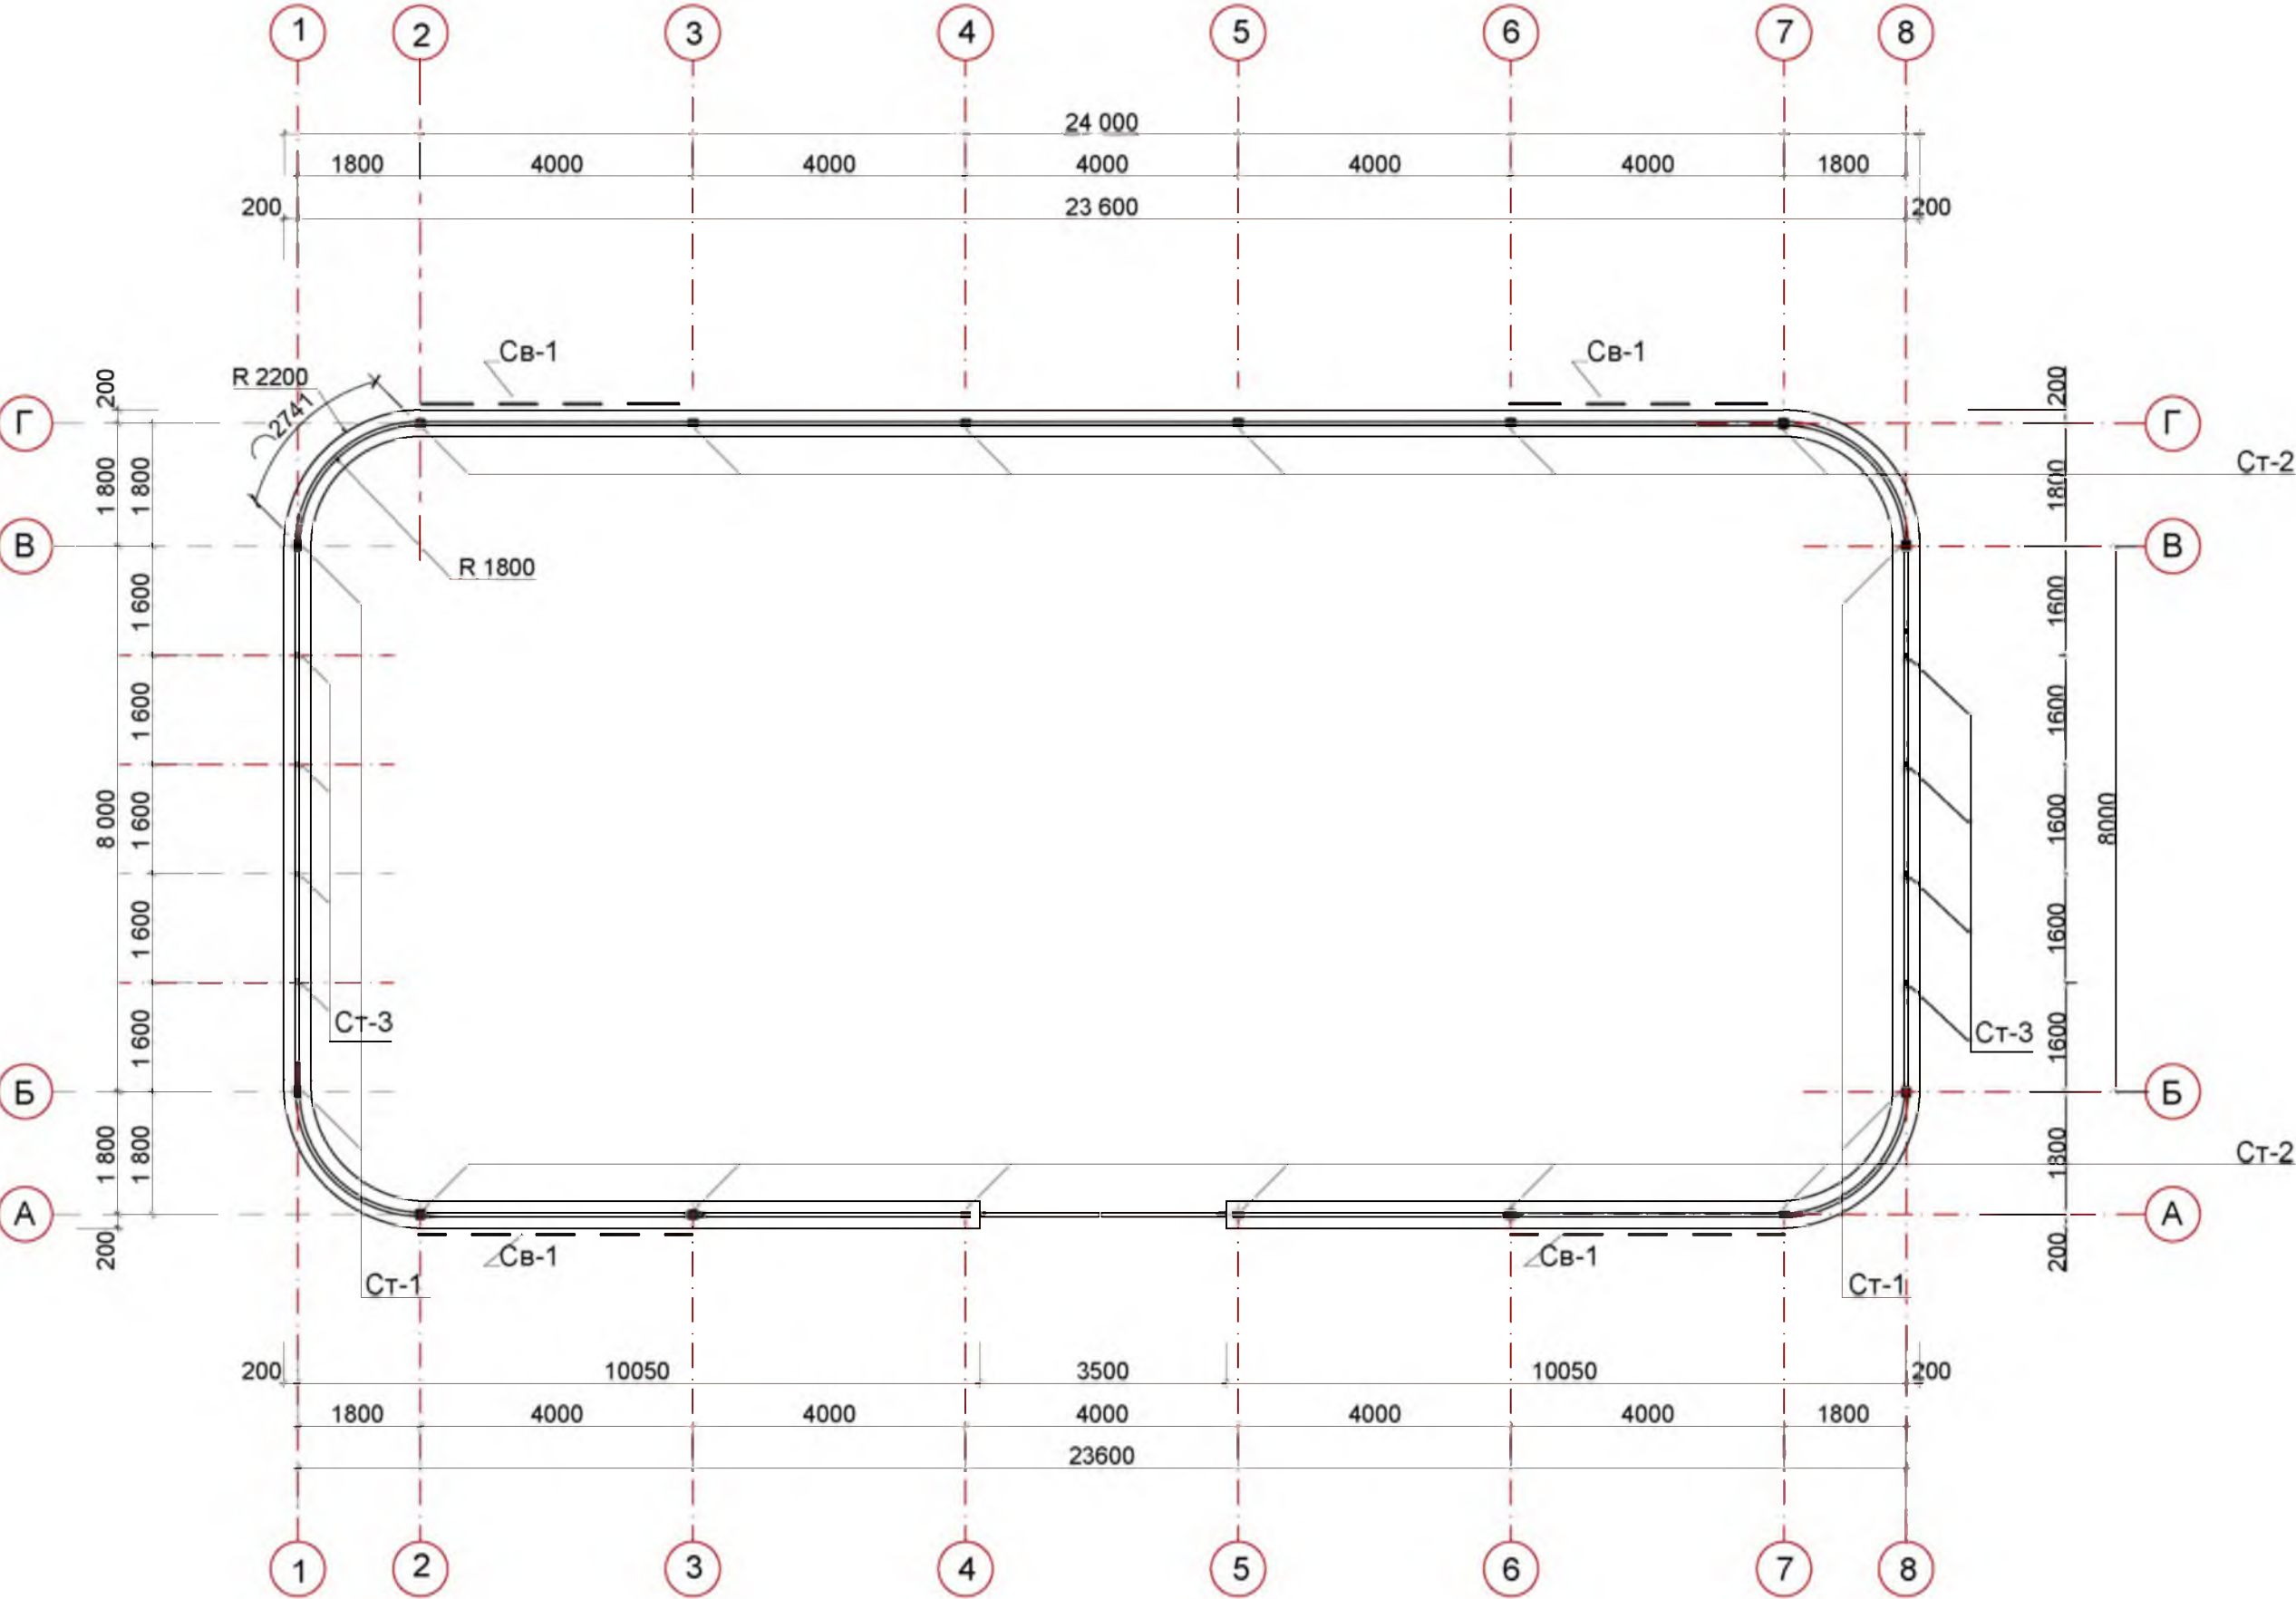


Иув. N подл.	Подпись и дата	Взамен инв. N

Марк
Поз
Ст
Ст
Ст
Св

ГИГ
Нач. с
Прое
Разр


Ив. N подл.	
Подпись и дата	
Взамен инв. N	

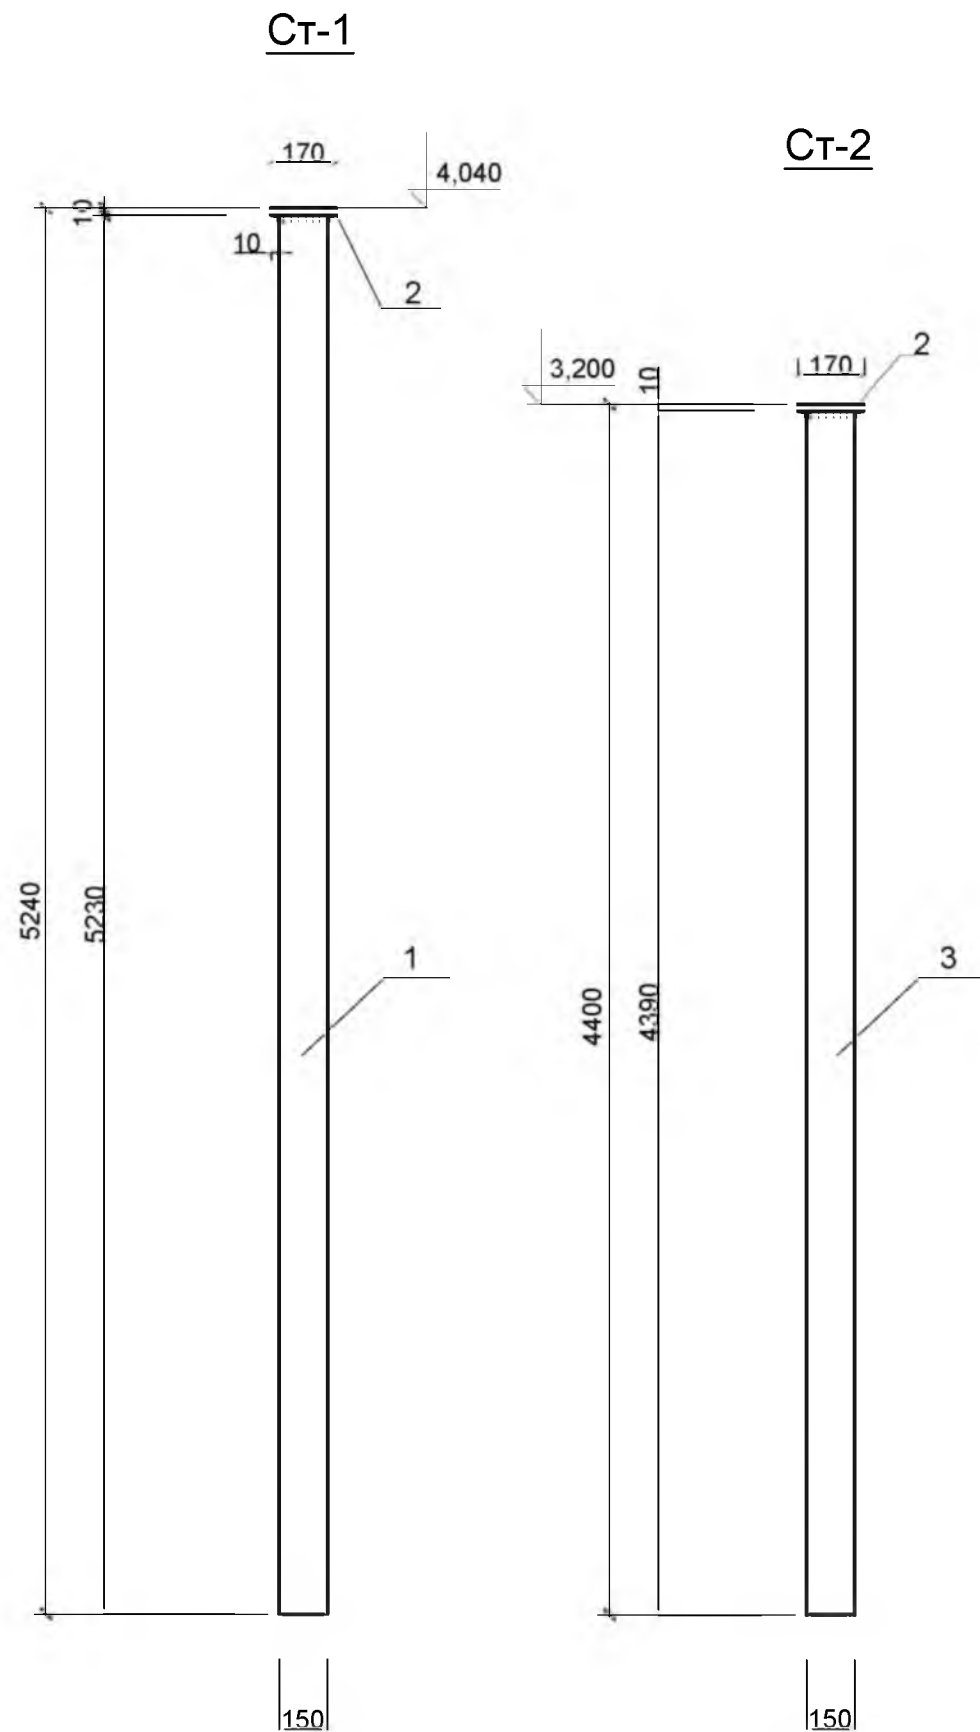


СПЕЦИФИКАЦИЯ МЕТАЛЛА

Марка	Поз.	Кол-во		Сечение	Длина, мм	Масса, кг			Примечания
		Т	Н			1 дет	Всех	Общая	
Ст-1 (шт.4)	1	1	-	Тр. □150x150x6	5240	161,2	161,2	164,3x4 =657,2	ГОСТ 8639-82
	2	1	-	-170x10	170	2,27	2,27		ГОСТ 103-76*
				Наплавленный металл 0,5%			0,8		
Ст-2 (шт.12)	2	1	-	-170x10	170	2,27	2,27	138,27x 12= 1659,24	ГОСТ 103-76*
	3	1	-	Тр. □150x150x6	4400	135,4	135,4		ГОСТ 8639-82
				Наплавленный металл 0,5%			0,6		
Ограждение (47,0пм)	Ст-3	-	8	-	Тр. □ 60x40x3	1250	5,38	43,0	ГОСТ 8645-78
		5	1	-	□ 60x40x3	1000	4,3	4,3	ГОСТ 8645-78
		6	1	-	□ 40x20x2	1000	1,7	1,7	ГОСТ 8645-78
		7	11	-	□ 20x20x1,5	700	0,841	9,25	ГОСТ 8639-82
		8	1	-	Ф60	V=37,7см³			декор (шар)
					Наплавленный металл 1,5%			11,3	771,1
Св-1 (шт.4)	9	2		□ 80x40x3	2049	10,75	21,5	41,9x4 = 167,6	ГОСТ 8645-78
	10	1		□ 80x40x3	3850	20,2	20,2		ГОСТ 8645-78
				Наплавленный металл 0,5%			0,2		

Ограждение (общий вид)

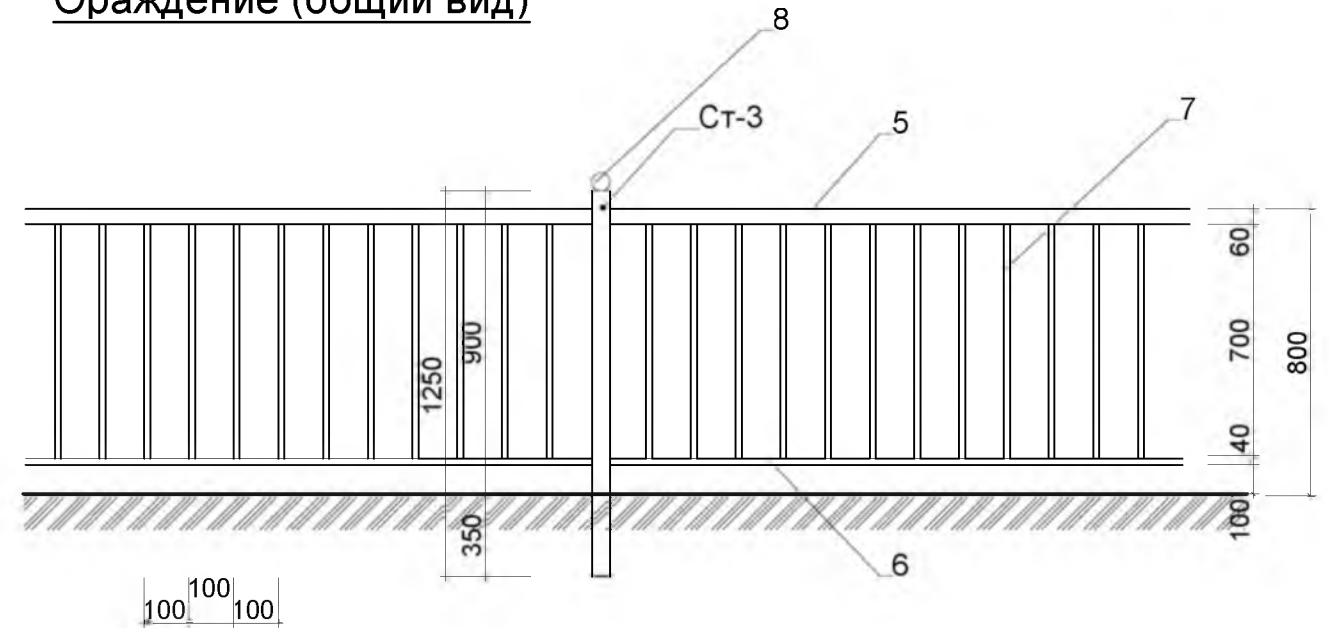

				2021-6/1-5-АС			
				Парк имени Александра Невского на территории "Военно-исторического мемориального комплекса "Бендерская крепость" в районе Цареградских ворот" (игровая площадка с аттракционами и качелями)по ул. Панина,2 в г.Бендеры			
				Автодром	Стадия	Лист	Листов
					РП	10	
ГИП	Богатырев		02.22	Ст-1, Ст-2. Ограждение.	МУП "ЦПГиЗ г.Бендеры".		
Нач. отд.	Фадеева		02.22				
Провер.	Дорош	Дорош	02.22				
Разраб.	Фадеева		02.22				

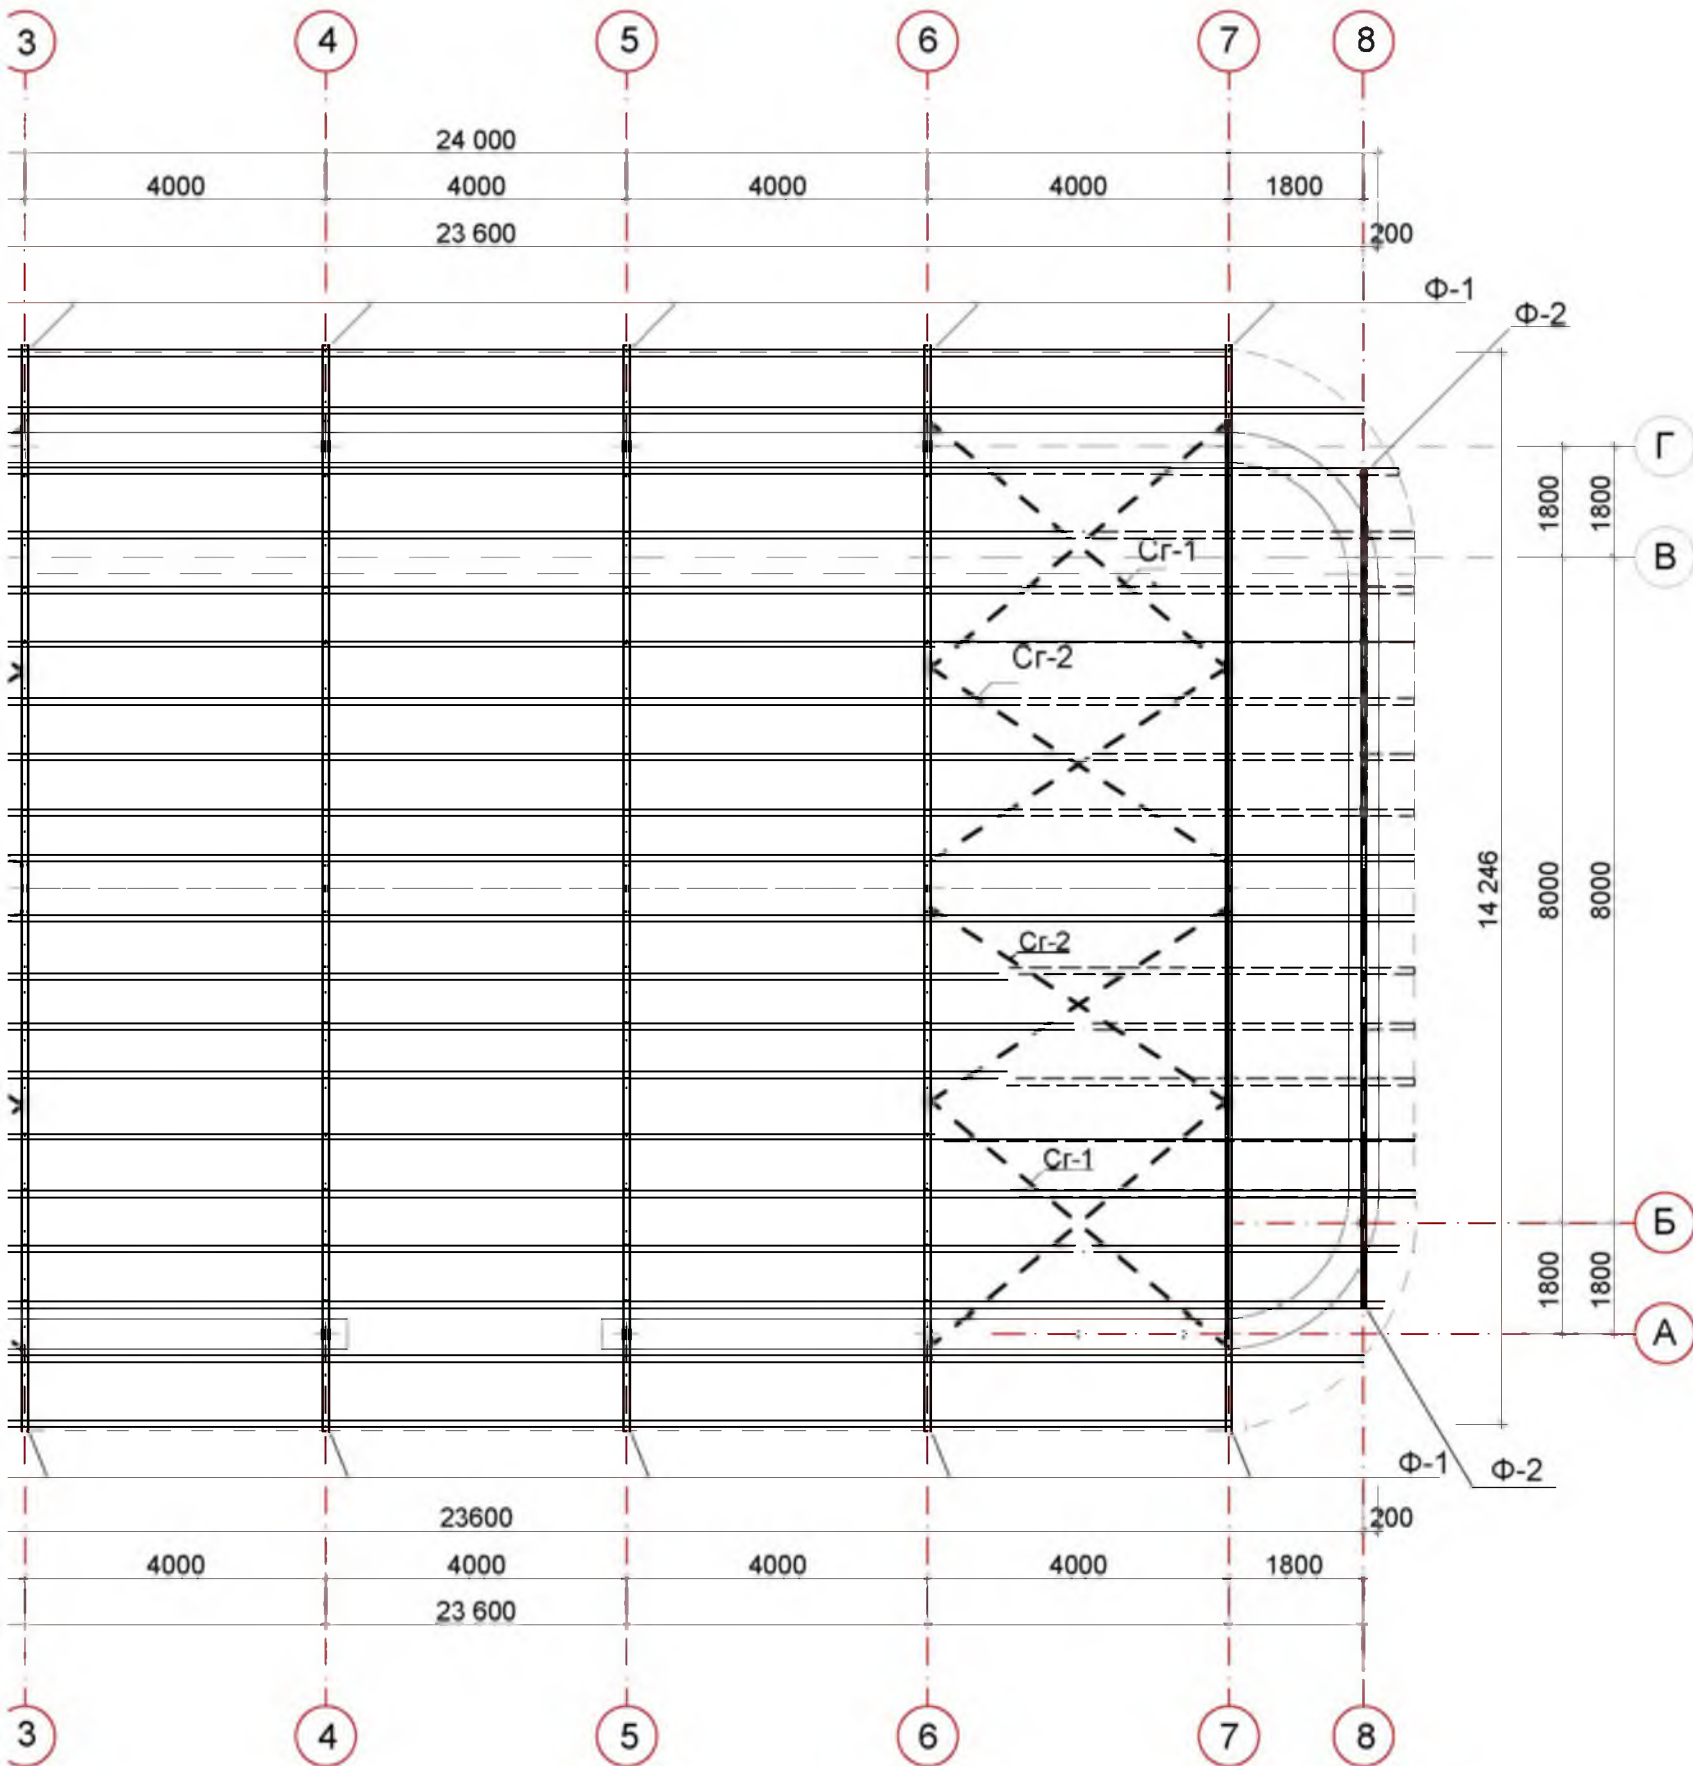


СПЕЦИФИКАЦИЯ К МАРКИРОВОЧНОЙ СХЕМЕ

Марка Поз.	Обозначение	Наименование	Кол.	Масса ед.кг	Примечание
Ф-1	лист 12	Ферма	12		
Ф-2	лист 12	Ферма	4		
Сг-1	лист 13	Связь горизонтальная	4		
Сг-2	лист 13	Связь горизонтальная	4		
		Кровельный профнастил			406 м²

				2021-6/1-5-АС		
				Парк имени Александра Невского на территории "Военно-исторического мемориального комплекса "Бендерская крепость" в районе Цареградских ворот" (игровая площадка с аттракционами и качелями)по ул. Панина,2 в г.Бендеры		
				Автодром	Стадия	Лист
					РП	11
ГИП	Богатырев		02.22	План расположения элементов кровли		
Нач. отд.	Фадеева		02.22			
Провер.	Фадеева		02.22			
Разраб.	Дорош	Дорош	02.22			
				МУП "ЦПГиЗ г.Бендеры".		


Марка Поз.	Обозначение
Ф-1	лист 12
Ф-2	лист 12
Сг-1	лист 13
Сг-2	лист 13

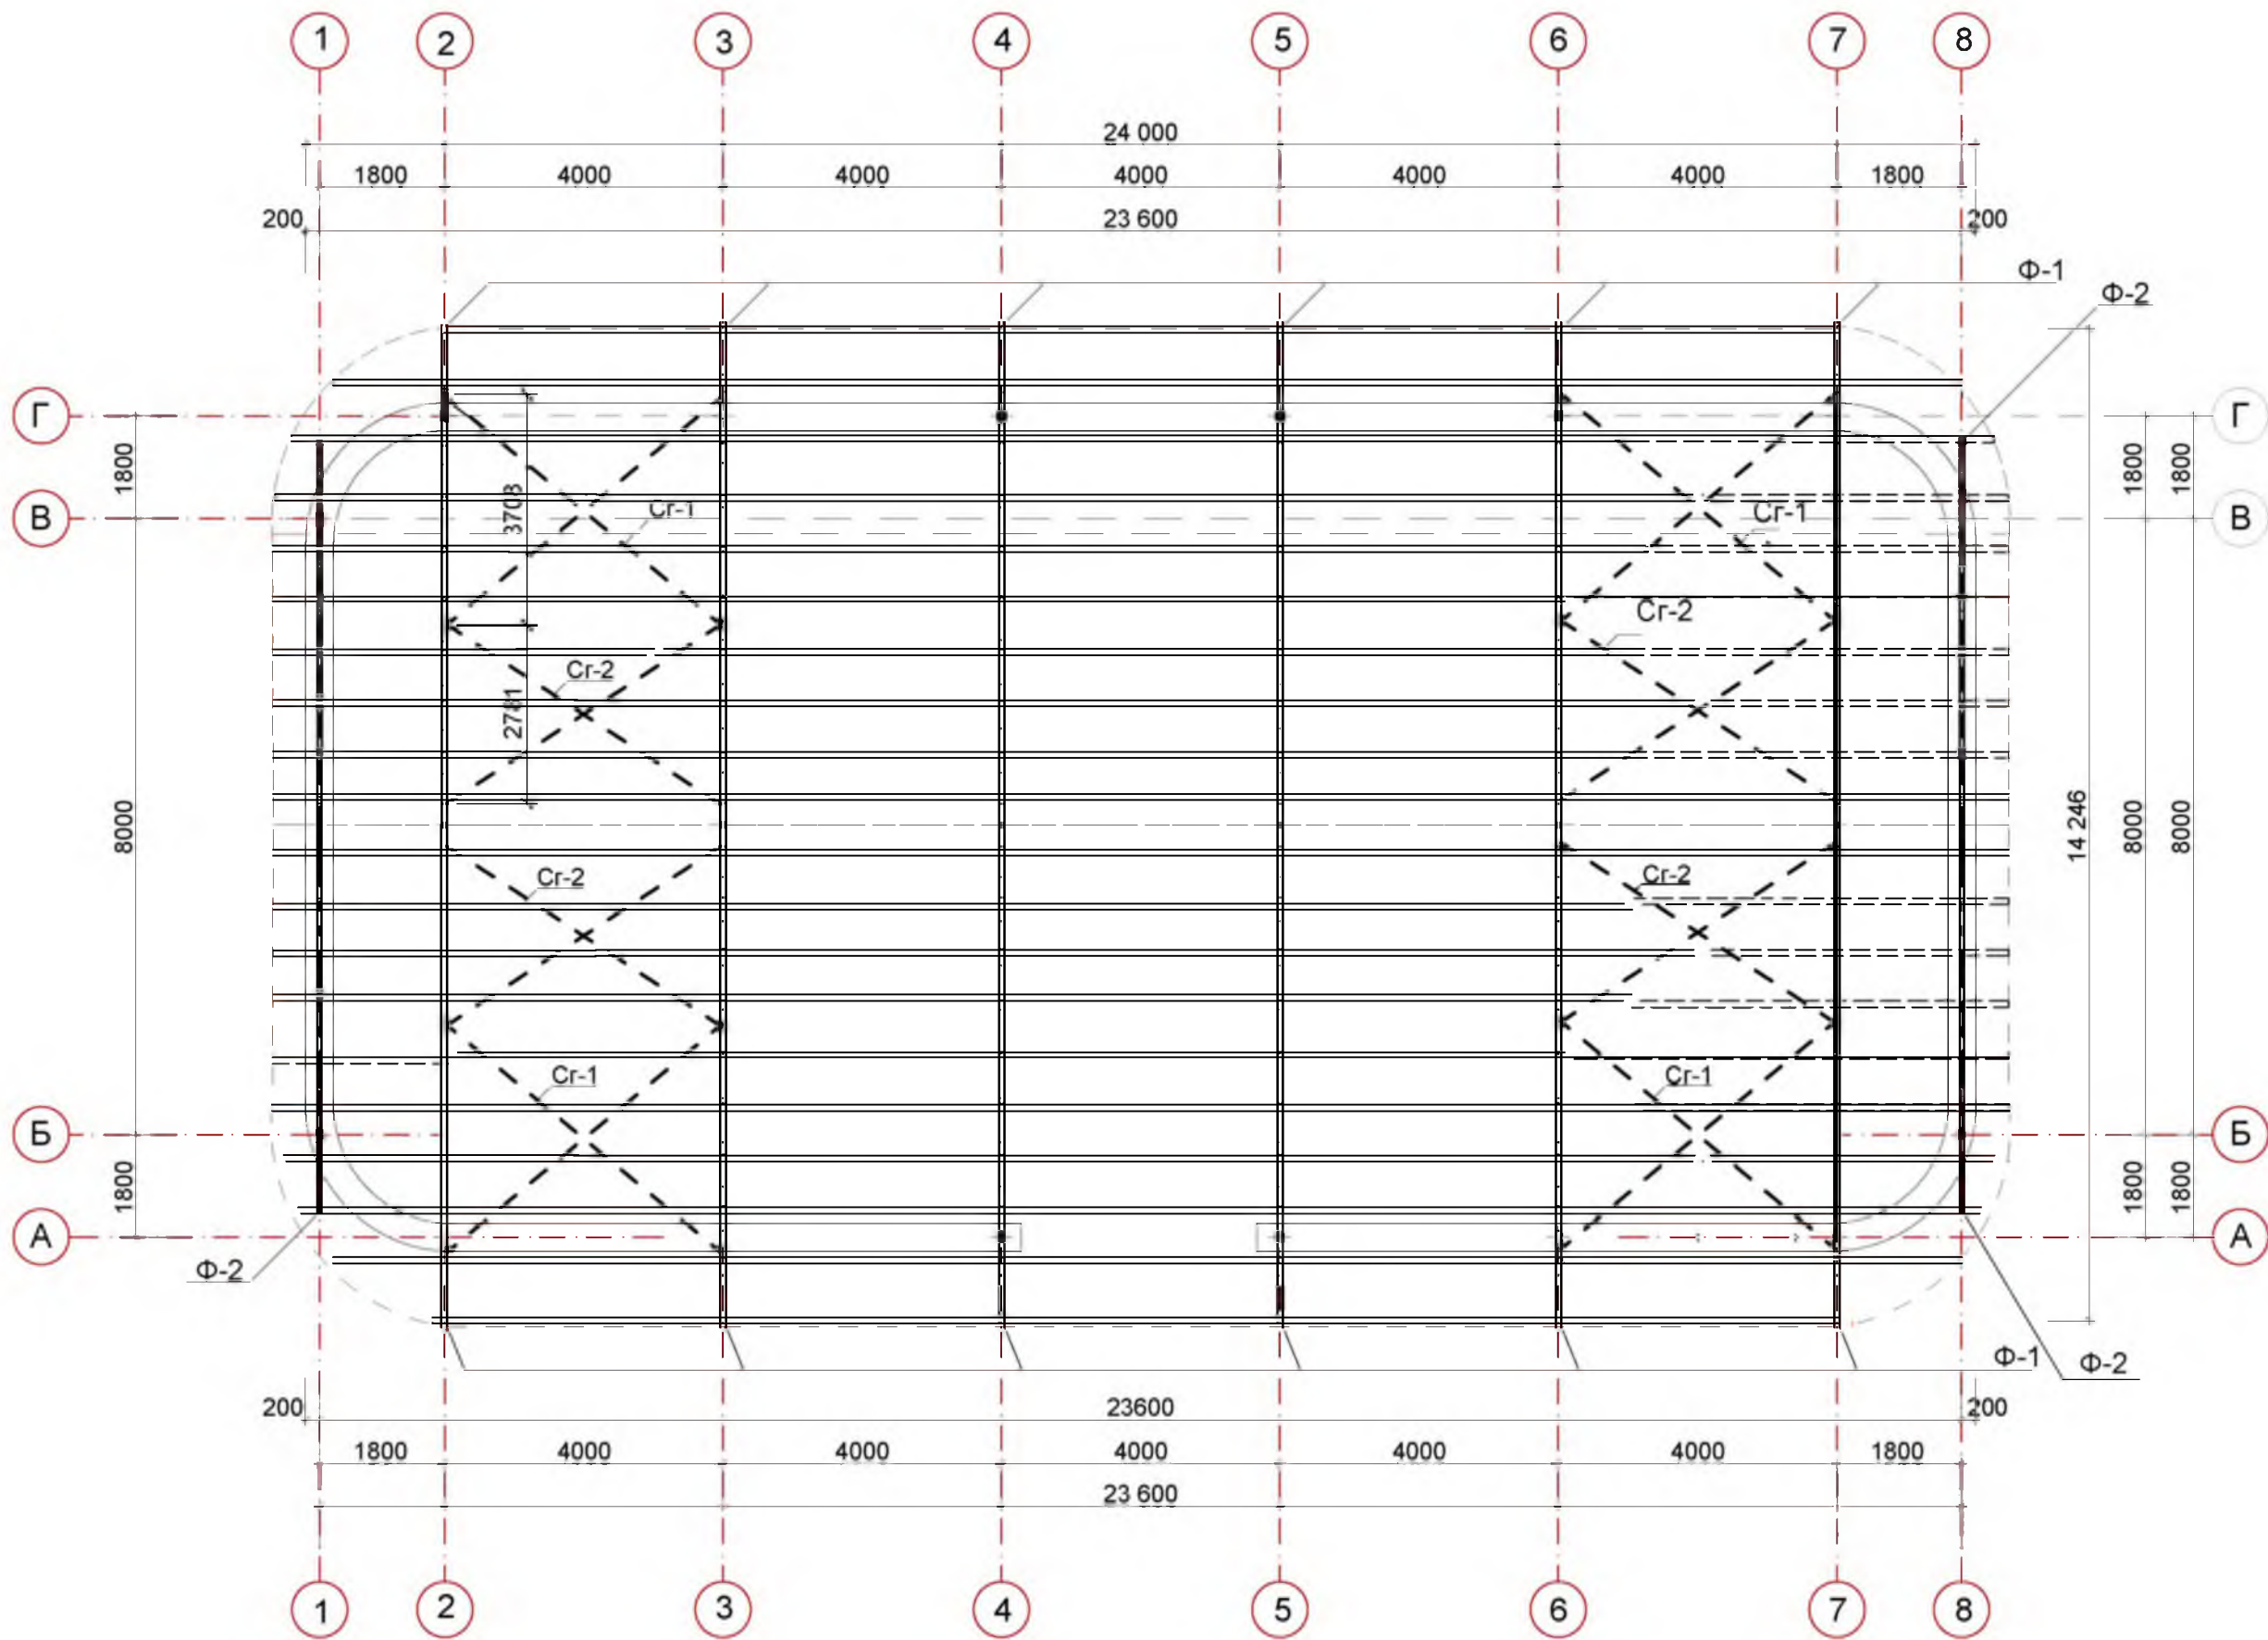

Име. N подл.	Взамен инв. N
Подпись и дата	

ГИП	Богатырев	02.
Нач. отд.	Фадеева	02.
Провер.	Фадеева	02.
Разраб.	Дорош	02.


Ферма Ф-1

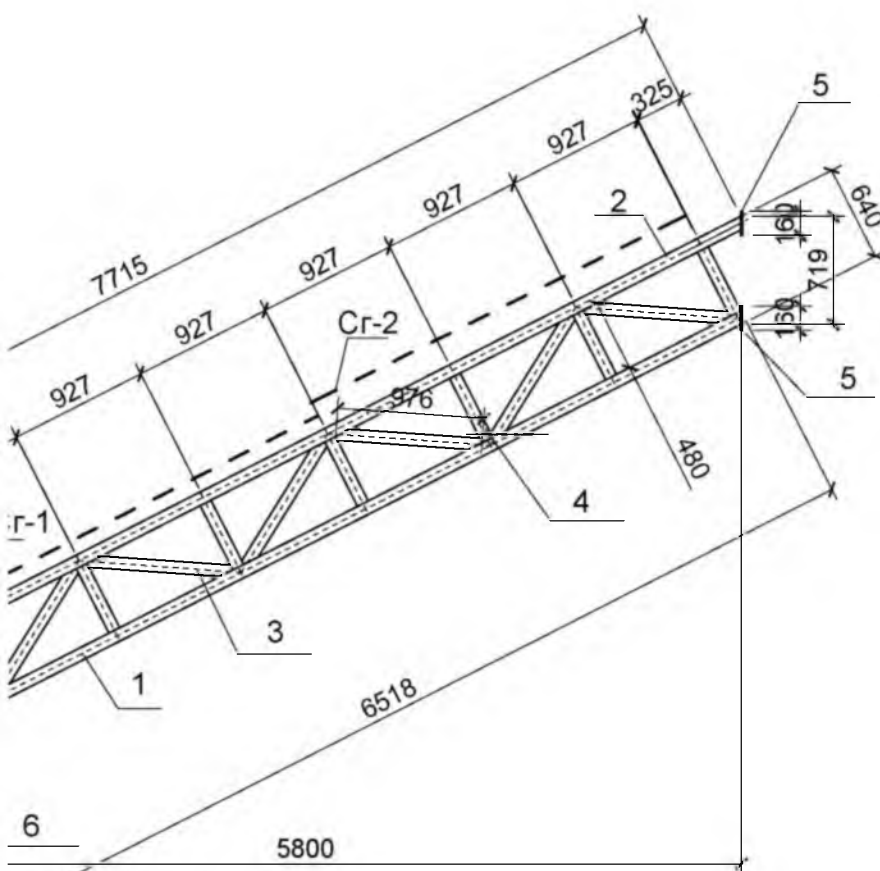

ПА

Масса, кг			Примечания
дет	Всех	Общая	
4,2	34,2	155,1х 12= 1861,2	ГОСТ 8645-78
0,5	40,5		ГОСТ 8645-78
,12	35,8		ГОСТ 8645-78
,52	20,2		ГОСТ 8645-78
,5	3,0		ГОСТ 103-76*
,8	13,6		ГОСТ 103-76*
,5	5,5		ГОСТ 8645-78
	2,3		
52	20,2	123,3х 4= 493,2	ГОСТ 8645-78
,8	13,6		ГОСТ 103-76*
,5	3,0		ГОСТ 103-76*
,6	23,6		ГОСТ 8645-78
,8	29,8		ГОСТ 8645-78
,3	25,8		ГОСТ 8645-78
,5	5,5		ГОСТ 8645-78
	1,8		

Ферма Ф-2

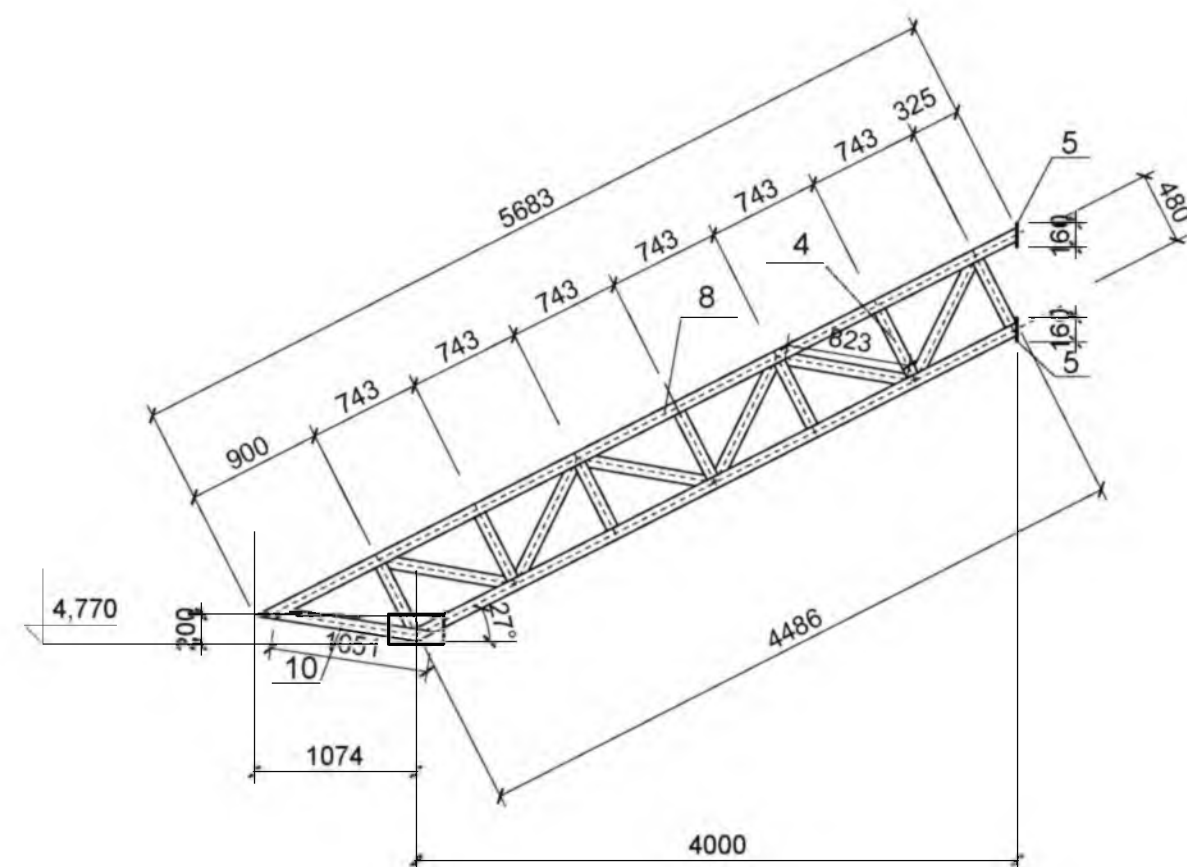


ПРИМЕЧАНИЯ:

Сварку металлических элементов вести электродами марки Э42А.
Высоту катетов швов принять по наименьшей толщине элементов.
Защита металлоконструкций должна выполняться в соответствии с требованиями СНиП ПМР 20-02-02:

- грунтовка ГФ-020 по ГОСТ18186-79;
- эмаль ПФ-115 (2 слоя) по ГОСТ926-82 или другие равноценные по качеству защитные покрытия;
- грунтовку наносить до монтажа конструкций.

				2021-6/1-5-AC			
				Парк имени Александра Невского на территории "Военно-исторического мемориального комплекса "Бендерская крепость" в районе Цареградских ворот" (игровая площадка с аттракционами и качелями)по ул. Панина,2 в г.Бендеры			
				Автодром	Стадия	Лист	Листов
					РП	12	
ГИП	Богатырев		02.22	Фермы Ф-1,Ф-2	МУП "ЦПГиЗ г.Бендеры".		
Нач. отд.	Фадеева		02.22				
Провер.	Фадеева		02.22				
Разраб.	Дорош	<i>Дорош</i>	02.22				


Ферма Ф-1

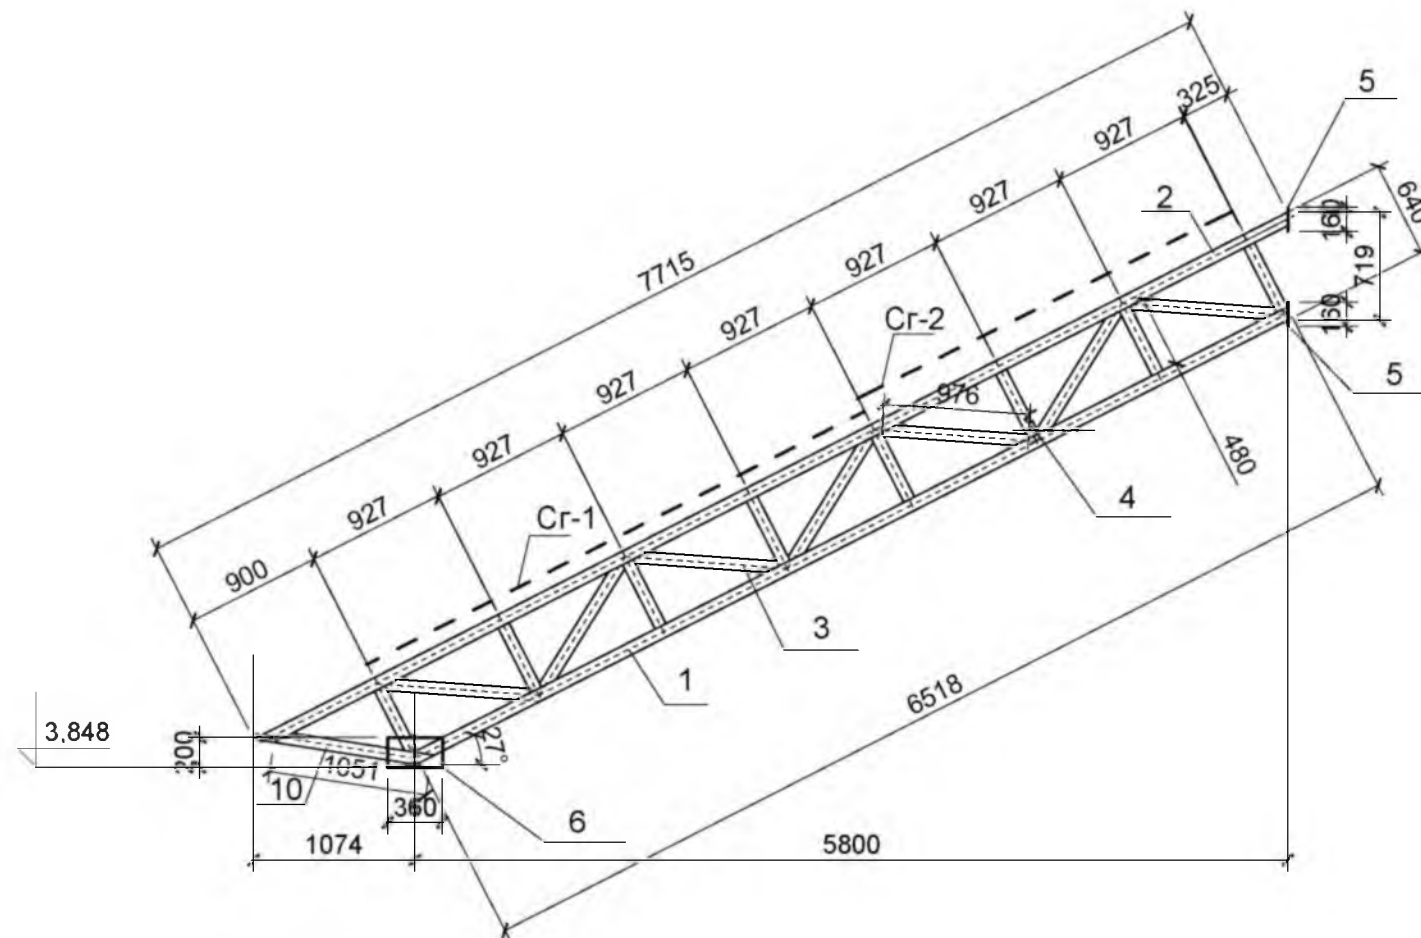

СПЕЦИФИКАЦИЯ МЕТАЛЛА

Марка	Поз.	Кол-во		Сечение	Длина, мм	Масса, кг			Примечания
		Т	Н			1 дет	Всех	Общая	
Φ-1 шт.12	1	1	-	□ 80х40х3	6518	34,2	34,2	155,1х 12= 1861,2	ГОСТ 8645-78
	2	1	-	□ 80х40х3	7715	40,5	40,5		ГОСТ 8645-78
	3	7	-	□ 80х40х3	976	5,12	35,8		ГОСТ 8645-78
	4	8	-	□ 80х40х3	480	2,52	20,2		ГОСТ 8645-78
	5	2	-	- 100х12	160	1,5	3,0		ГОСТ 103-76*
	6	2	-	- 200х12	360	6,8	13,6		ГОСТ 103-76*
	10	1	-	□ 80х40х3	1051	5,5	5,5		ГОСТ 8645-78
			Наплавленный металл 1,5%						2,3
Φ-2 шт.4	4	7	-	□ 80х40х3	480	2,52	20,2	123,3х 4= 493,2	ГОСТ 8645-78
	6	2	-	- 200х12	360	6,8	13,6		ГОСТ 103-76*
	5	2	-	- 100х12	160	1,5	3,0		ГОСТ 103-76*
	7	1	-	□ 80х40х3	4486	23,6	23,6		ГОСТ 8645-78
	8	1	-	□ 80х40х3	5683	29,8	29,8		ГОСТ 8645-78
	9	6	-	□ 80х40х3	823	4,3	25,8		ГОСТ 8645-78
	10	1	-	□ 80х40х3	1051	5,5	5,5		ГОСТ 8645-78
			Наплавленный металл 1,5%						1,8

Дерма

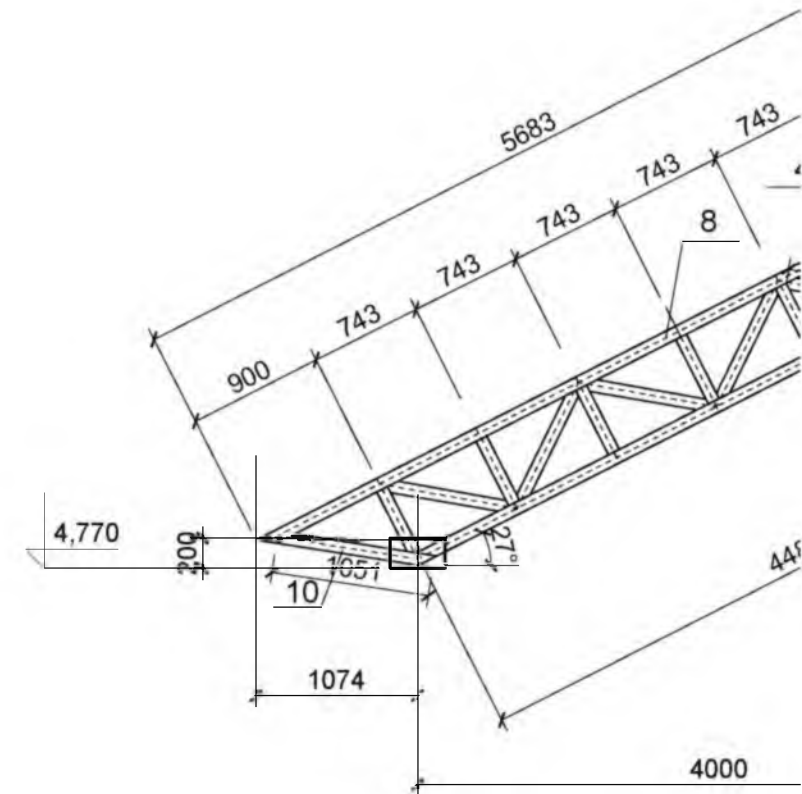

Сварку металлических элементов вести э
Высоту катетов швов принять по наимени
Защита металлоконструкций должна вып
20-02-02:
- грунтовка ГФ-020 по ГОСТ18186-79;
- эмаль ПФ-115 (2 слоя) по ГОСТ926-82 и
- грунтовку наносить до монтажа конструк


ГИП	Богатырев		02.
Нач. отд.	Фадеева		02.
Провер.	Фадеева		02.
Разраб.	Дорош	<i>Дорош</i>	02.

Взамен инв. И


Подпись и дата

Инв. N подл.

Связь горизонтальная Сг-1

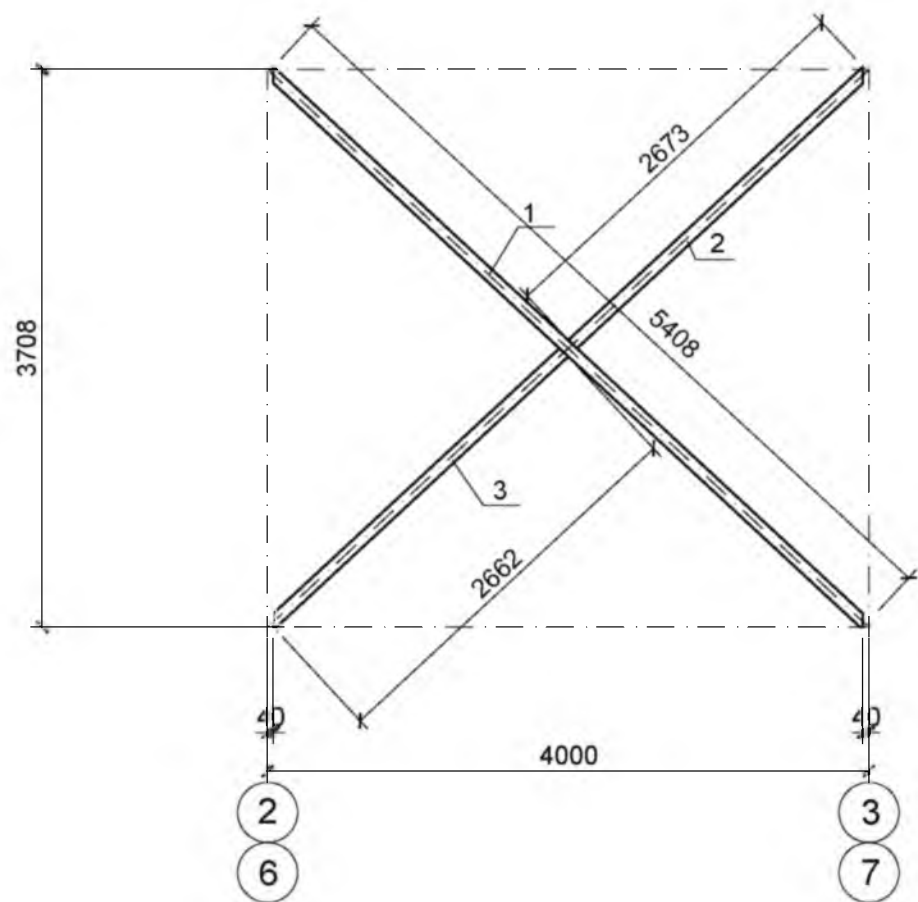

Связь горизонтальная Сг-2

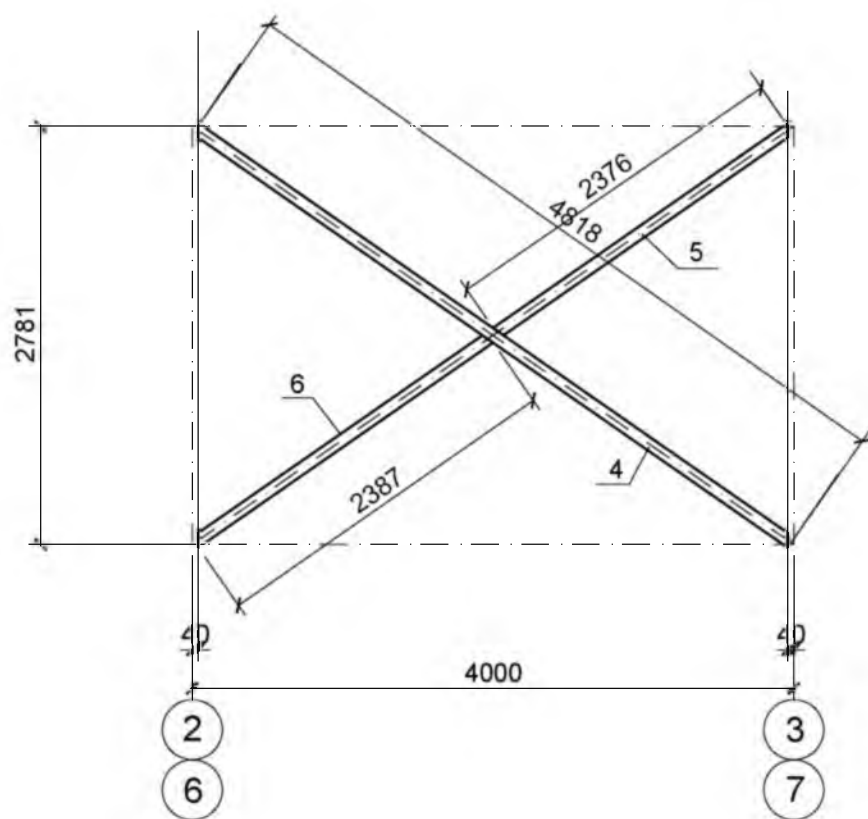

ПРИМЕЧАНИЯ:

- Сварку металлических элементов вести электродами марки Э42А.
Высоту катетов швов принять по наименьшей толщине элементов.
Защита металлоконструкций должна выполняться в соответствии с требованиями СНиП ПМР 20-02-02:
- грунтовка ГФ-020 по ГОСТ18186-79;
 - эмаль ПФ-115 (2 слоя) по ГОСТ926-82 или другие равноценные по качеству защитные покрытия;
 - грунтовку наносить до монтажа конструкций.

СПЕЦИФИКАЦИЯ МЕТАЛЛА

Марка	Поз.	Кол-во		Сечение	Длина, мм	Масса, кг			Примечания
		Т	Н			1 дет	Всех	Общая	
Сг-1 шт.4	1	1	-	80х40х3	5408	28,4	28,4	56,44х4=225,76	ГОСТ 8645-78
	2	1	-	80х40х3	2673	14,0	14,0		ГОСТ 8645-78
	3	1	-	80х40х3	2662	13,98	13,98		ГОСТ 8645-78
Сг-2 шт.4				Наплавленный металл 0,1%			0,06	50,38х4=201,44	
	4	1	-	80х40х3	4818	25,3	25,3		ГОСТ 8645-78
	5	1	-	80х40х3	2376	12,5	12,5		ГОСТ 8645-78
	6	1	-	80х40х3	2387	12,53	12,53		ГОСТ 8645-78
				Наплавленный металл 0,1%			0,05		

				2021-6/1-5-АС			
				Парк имени Александра Невского на территории "Военно-исторического мемориального комплекса "Бендерская крепость" в районе Цареградских ворот" (игровая площадка с аттракционами и качелями)по ул. Панина,2 в г.Бендеры			
				Автодром	Стадия	Лист	Листов
					РП	13	
ГИП	Богатырев		02.22	Связи горизонтальные Сг-1,Сг-2.	МУП "ЦПГиЗ г.Бендеры".		
Нач. отд.	Фадеева		02.22				
Провер.	Фадеева		02.22				
Разраб.	Дорош	Дорош	02.22				