

Извещение о закупке товаров, работ, услуг для обеспечения государственных (муниципальных) нужд

№ п/п	Наименование:	Поля для заполнения
1. Общая информация о закупке		
1.	Номер извещения (Номер закупки согласно утвержденному Плану Закупок)	1.29.2
2.	Используемый способ определения исполнителя	Запрос предложений
3.	Предмет закупки	«Капитальный ремонт парка «Октябрьский» в г. Бендеры, в том числе проектные работы» (изготовление и установка перголы – 1 единица)
4.	Наименование группы товаров, работ, услуг	Ремонтно-строительные работы (Постановление Правительства Приднестровской Молдавской Республики от 26 декабря 2019 года № 452 «Об утверждении Методики формирования лотов для осуществления закупок» (САЗ 20-1) с изменениями, внесенными Постановлением Правительства Приднестровской Молдавской Республики от 16 февраля 2022 года № 45 (САЗ 22-6))
5.	Дата размещения извещения	17 августа 2022 г.
2. Сведения о заказчике		
1.	Наименование заказчика	Государственная администрация г. Бендеры
2.	Место нахождения	г. Бендеры, ул. Ленина, 17
3.	Почтовый адрес	3200, Приднестровская Молдавская Республика, г. Бендеры, ул. Ленина, 17
4.	Адрес электронной почты	gabendery.zakupki@gmail.com
5.	Номер контактного телефона	0 (552) 2-00-66, по дополнительным вопросам: 0 (552) 2-04-90, 0 (552) 2-75-02
6.	Дополнительная информация	-
3. Информация о процедуре закупки		
1.	Дата и время начала подачи заявок	18 августа 2022 г. с 08:00 часов
2.	Дата и время окончания подачи заявок	25 августа 2022 г. до 10:00 часов
3.	Место подачи заявок	г. Бендеры, ул. Ленина, 17, Государственная администрация г. Бендеры, каб. №101, gabendery.zakupki@gmail.com
4.	Порядок подачи заявок	Заявка на участие в запросе предложений подается в письменной форме, в запечатанном конверте, не позволяющем просматривать содержание заявки до момента её вскрытия или в форме электронного документа на адрес электронной почты gabendery.zakupki@gmail.com с использованием пароля, обеспечивающего ограничение доступа к информации вплоть до проведения заседания

		комиссии по закупкам. Пароль необходимо предоставить к 10:00 ч. 25.08.2022 г. Предложения, поступающие на другие адреса электронной почты, а также с нарушением сроков окончания подачи заявок, не будут допущены к рассмотрению на заседании комиссии по закупкам.				
5.	Дата и время проведения закупки	25 августа 2022г. в 10:00 часов В указанное время будет произведено вскрытие конвертов с заявками на участие в запросе, а также рассмотрение и оценка таких заявок				
6.	Место проведения закупки	г. Бендеры, ул. Ленина, 17, Государственная администрация г. Бендеры, кабинет 120 (1-й этаж)				
7.	Порядок оценки заявок, окончательных предложений участников закупки и критерии этой оценки (в случае определения поставщика товаров, работ и услуг методом проведения запроса предложений)	Оценка заявок, окончательных предложений участников закупки осуществляется в соответствии со статьей 22 Закона Приднестровской Молдавской Республики «О закупках в Приднестровской Молдавской Республике» в текущей редакции по состоянию на 01.01.2022) и Постановлением Правительства ПМР от 25 марта 2020г.№78 «Об утверждении Порядка оценки заявок, окончательных предложений участников закупки при проведении запроса предложений» <u>Критерии оценки заявок:</u> • <u>Стоимостные критерии:</u> Цена контракта – удельный вес критерия – 90% • <u>Не стоимостные критерии:</u> удельный вес критерия – 10%: Сроки выполнения работ -35%, Гарантийный срок - 40%, Опыт работы и деловая репутация - 25%				
4. Начальная (максимальная) цена контракта						
1.	Начальная (максимальная) цена контракта (НМЦК)	611 101 руб. ПМР Лот №1 – 611 101 руб. ПМР				
2.	Валюта	Предложения резидентов ПМР должны быть поданы в Рублях ПМР Для нерезидентов – в иностранной валюте				
3.	Источник финансирования	Республиканский бюджет (Средства Фонда капитальных вложений на 2022 год)				
4.	Возможные условия оплаты (предоплата, оплата по факту или отсрочка платежа)	«Заказчик» производит «Подрядчику» предварительную оплату (аванс) в размере 100 (ста)% суммы Договора (цены работ). Расчет производится «Заказчиком» в безналичной форме путем перечисления денежных средств в рублях Приднестровской Молдавской Республики на расчетный счет «Подрядчика».				
5. Информация о предмете (объекте) закупки						
1.	Предмет закупки и его описание	№ п/п лота	Наименование товара (работы, услуги) и его описание	Ед. изм.	Кол-во	Начальная (максимальная) цена

					контракта
		1.	«Капитальный ремонт парка «Октябрьский» в г. Бендеры, в том числе проектные работы» (изготовление и установка перголы – 1 единица)	в соответствии с проектной документацией	611 101,00
2.	Информация о необходимости предоставления участниками закупки образцов продукции, предлагаемых к поставке				Не требуется
3.	Дополнительные требования к предмету (объекту) закупки		Требования к применяемым материалам: Лот №1 В соответствии с проектной документацией (Приложение №2 к извещению о закупке товаров, работ, услуг для обеспечения государственных (муниципальных) нужд).		
	Иная информация, позволяющая участникам закупки правильно сформировать и представить заявки на участие в закупке		Заявка должна быть оформлена в соответствии с требованиями, предусмотренными Распоряжением Правительства Приднестровской Молдавской Республики от 25.03.2020 г. № 198р «Об утверждении формы заявок участников закупки» и требованиями, указанными в Закупочной документации о проведении запроса предложений.		
	6. Преимущества, требования к участникам закупки				
1.	Преимущества (отечественный производитель; учреждения и организации уголовно-исполнительной системы, а также организации, применяющие труд инвалидов)		В соответствии со статьей 19 Закона ПМР от 26 ноября 2018 года № 318-3- VI «О закупках в ПМР» Преимущества предоставляются: а) учреждениям и организациям уголовно-исполнительной системы, в том числе организациям любых организационно-правовых форм собственности, использующим труд лиц, осужденных к лишению свободы, и (или) лиц, содержащихся в лечебно-трудовых профилакториях; б) организациям, применяющим труд инвалидов; в) отечественным производителям; г) отечественным импортерам.		
2.	Требования к участникам и перечень документов, которые должны быть представлены:		<u>1. Требования к участникам закупки:</u> а) соответствие требованиям, установленным действующим законодательством Приднестровской Молдавской Республики к лицам, осуществляющим поставку товара, выполнение работы, оказание услуги, являющихся объектом закупки; б) отсутствие проведения ликвидации участника закупки – юридического лица и отсутствие дела о банкротстве; в) отсутствие решения уполномоченного органа о приостановлении деятельности участника закупки в порядке, установленном действующим законодательством Приднестровской Молдавской Республики, на дату подачи заявки на участие в закупке. <u>2. Участником закупки должны быть</u>		

	<u>представлены следующие документы:</u> а) выписка из единого государственного реестра юридических лиц или засвидетельствованная в нотариальном порядке копия такой выписки (для юридического лица), копия патента (для индивидуального предпринимателя); б) документ, подтверждающий полномочия лица на осуществление действий от имени участника запроса предложений; в) копии учредительных документов участника запроса предложений (для юридического лица); г) для иностранного лица: доверенность и документ о государственной регистрации данного иностранного юридического лица, а также надлежащим образом заверенный перевод на один из официальных языков Приднестровской Молдавской Республики данных документов, в соответствии с действующим законодательством Приднестровской Молдавской Республики; д) информация о соответствии участника закупки требованиям к участникам закупки, установленным заказчиком в извещении о закупке в соответствии с пунктами 1 и 2 статьи 21 Закона Приднестровской Молдавской Республики от 26 ноября 2018 года № 318-3-VI «О закупках в Приднестровской Молдавской Республике» (САЗ 18-48) (образец документа, которым участник закупки подтверждает своё соответствие требованиям, установленным документацией о закупке, содержится в разделе «Информация о процедуре закупки» во вкладке «Порядок подачи заявок» в Информационной системе в сфере закупок ПМР»); е) документы, подтверждающие право участника запроса предложений на получение преимуществ в соответствии с Законом о закупках, или копии этих документов; ж) копия документов, разрешающие выполнение работ по изготовлению и монтажу металлоконструкций; з) поэтапный график производства работ (календарный план); и) копии выполненных договоров, акт (акты) выполненных работ и акты приемки, подтверждающие выполнение работ по предмету закупки не менее начальной (максимальной) цены контракта за последние 2 года, предшествующие дате размещения извещения о проведении закупки, либо перечень соответствующих договоров, составленный по форме, установленной в документации о закупке (Приложение № 1 к извещению о закупке товаров, работ, услуг для обеспечения государственных (муниципальных) нужд), с обязательным приложением копий актов
--	--

		приемки и акта (актов) выполненных работ по предмету закупки; к) справка о наличии либо об отсутствии задолженности в бюджет всех уровней и государственные внебюджетные фонды; л) коммерческое предложение участника в отношении объекта закупки, с указанием: 1) предложение о цене контракта (Лот №__); 2) наименование работ, объем работ. ПРИМЕЧАНИЕ: 1. Документы и коммерческое предложение должны предоставляться в запечатанном конверте с заявкой на участие в закупке. 2. Все листы поданной в письменной форме заявки на участие в закупке, все листы тома такой заявки должны быть прошиты и пронумерованы. 3. Заявка на участие в закупке и том такой заявки должны содержать опись входящих в их состав документов, быть скреплены печатью участника закупки при наличии печати (для юридических лиц) и подписаны участником закупки или лицом, уполномоченным участником закупки.
3.	Условия об ответственности за неисполнение или ненадлежащее исполнение принимаемых на себя участниками закупок обязательств	За нарушение сроков исполнения обязательств, в том числе сроков выполнения работ, согласованных сроков для устранения недостатков «Подрядчик» несет ответственность в виде неустойки (пени) в размере 0,05 (ноль целых пять сотых) процента от суммы неисполненного в срок обязательства за каждый день просрочки. При этом сумма взимаемой неустойки (пени) не должна превышать 10 (десяти)% от цены договора. Неустойка (пеня) подлежит взысканию в обязательном порядке при условии, что сумма начисленной неустойки (пени) превысила 1 000 (одну тысячу) рублей Приднестровской Молдавской Республики.
4.	Требования к гарантийным обязательствам, предоставляемым поставщиком (подрядчиком, исполнителем) в отношении поставляемых товаров (работ, услуг)	Гарантийный срок на выполненные работы (результат работ) – 5 лет с момента подписания акта выполненных работ.
	7. Условия контракта	
1.	Информация о месте доставки товара, месте выполнения работ или оказания услуг	Лот 1: парк «Октябрьский»
2.	Срок поставки товара или завершения работы, либо график оказания услуг	Срок выполнения работ: «Подрядчик» обязан приступить к выполнению работ не позднее следующего дня после подписания Договора (начальный срок выполнения работ) и завершить их выполнение не позднее 15 сентября 2022 года (конечный срок выполнения работ), в соответствии с

		поэтапным графиком производства работ
3.	Условия транспортировки и хранения	—

Приложение № 1
*Форма для предоставления
информации об оплате
выполнения договоров*

Приложение к Заявке на участие в запросе предложений
от « ____ » _____ 2022 г. № _____

СПРАВКА ОБ ОПЛАТЕ ВЫПОЛНЕНИЯ КОНТРАКТОВ (ДОГОВОРОВ)
за 2020, 2021 гг.

№ п/п	Сроки выполнения (год и месяц начала выполнения – год и месяц фактического или планируемого окончания выполнения)	Заказчик (наименование, адрес, контактное лицо с указанием должности, контактные телефоны)	Описание договора (объем и состав поставок)	Сумма контракта (договора), руб.	Сведения о рекламациях по перечисленным контрактам (договорам), процент завершенности выполнения
1	2	3	4	5	6
	Договоры за 2020 год				
1	Договор 1				
2	Договор 2				
	Итого за 2020 г.				X
	Договоры за 2021 год				
3	Договор 1				
4	Договор 2				
	Итого за 2021 г.				X
	Итого за 2020 – 2021 гг.				X

фирменное наименование (в т.ч. организационно-правовая форма)

Подпись уполномоченного представителя
М.П.

имя, и должность подписавшегося

**Закупочная документация о проведении запроса предложений
на выполнение работ по объекту «Капитальный ремонт парка «Октябрьский» в
г. Бендеры, в том числе проектные работы
(изготовление и установка перголы – 1 единица)**

Сведения о заказчике – Государственная администрация г. Бендеры, г. Бендеры, ул. Ленина, 17.

Номер контактного телефона: 0 (552) 2-00-66, по дополнительным вопросам:

0 (552) 2-04-90, 0 (552) 2-75-02

Адрес электронной почты: gabendery.zakupki@gmail.com

Предмет закупки: «Капитальный ремонт парка «Октябрьский» в г. Бендеры, в том числе проектные работы (изготовление и установка перголы – 1 единица)

Способ определения поставщика: Запрос предложений

Дата и время начала подачи заявок: 18 августа 2022 г. с 08:00 часов

Дата и время окончания подачи заявок: 25 августа 2022 г. до 10:00 часов

Порядок подачи заявок: Заявка на участие в запросе предложений подается в письменной форме, в запечатанном конверте, не позволяющем просматривать содержание заявки до момента её вскрытия или в форме электронного документа на адрес **gabendery.zakupki@gmail.com** с использованием пароля, обеспечивающего ограничение доступа к информации вплоть до проведения заседания комиссии по закупкам. Пароль необходимо предоставить **к 10:00 ч. 25.08.2022 г.** Предложения, поступающие на другие адреса электронной почты, а также с нарушением сроков окончания подачи заявок, не будут допущены к рассмотрению на заседании комиссии по закупкам.

Дата и время проведения закупки: **25 августа 2022 г. в 10:00 часов**

Место проведения закупки: г. Бендеры, ул. Ленина, 17, Государственная администрация г. Бендеры, кабинет 120 (1-й этаж).

1. Наименование и описание объекта закупки. Предъявляемые к нему требования и условия контракта. Обоснование начальной (максимальной) цены контракта.

№ п/п лота	Наименование товара (работы, услуги) и его описание	Ед. измерения	Кол-во	Начальная максимальная цена контракта
1.	«Капитальный ремонт парка «Октябрьский» в г. Бендеры, в том числе проектные работы (изготовление и установка перголы – 1 единица)	в соответствии с проектной документацией		611 101,00

Начальная (максимальная) цена контракта составляет 611 101,00 рублей:

Лот № 1 – 611 101,00 руб. ПМР

и сформирована посредством проектно-сметного метода в соответствии с пунктами 7, 8 статьи 16 Закона Приднестровской Молдавской Республики от 26 ноября 2018 года № 318-3-VI «О закупках в Приднестровской Молдавской Республике» (САЗ 18-48).

2. Требования к содержанию, в том числе составу, форме заявок на участие в запросе предложений.

Заявка на участие в запросе предложений должна быть оформлена в соответствии с требованиями, предусмотренными Распоряжением Правительства Приднестровской Молдавской Республики от 25 марта 2020 года № 198р «Об утверждении формы заявок участников закупки» с приложением документов, указанных в пункте 2 Приложения к данному Распоряжению и требованиями, указанными в документации о проведении запроса предложений.

3. Информация о возможности заказчика изменить предусмотренные контрактом количество товара, объем работы или услуги при заключении контракта либо в ходе его исполнения в соответствии со статьей 51 Закона Приднестровской Молдавской Республики от 26 ноября 2018 года № 318-3-VI «О закупках в Приднестровской Молдавской Республике» (САЗ 18-48).

Изменение существенных условий контракта при его исполнении не допускается, за исключением их изменения по соглашению сторон в следующих случаях:

а) изменение цены контракта в сторону уменьшения в случаях, связанных с уменьшением цены и (или) количества приобретаемого товара, работ, услуг, в пределах ассортимента товара (перечня работ, услуг), при сохранении условий поставки;

б) изменение количества приобретаемого товара, работ, услуг в сторону увеличения в случае снижения цены на товар, работы, услуги в пределах цены контракта и ассортимента товара (перечня работ, услуг), при сохранении условий поставки;

в) при уменьшении ранее доведенных до государственного или муниципального заказчика лимитов бюджетных обязательств в соответствии с порядком, определенным Правительством Приднестровской Молдавской Республики;

4. Порядок проведения запроса предложений.

Запрос предложений проводится в соответствии со статьей 44 Закона Приднестровской Молдавской Республики от 26 ноября 2018 года № 318-3-VI «О закупках в Приднестровской Молдавской Республике» (САЗ 18-48), с учетом нормативных правовых актов Правительства Приднестровской Молдавской Республики, регламентирующих правила и особенности проведения запроса предложений (закупок).

Для участия в запросе предложений участники запроса предложений в срок и в порядке, которые установлены в извещении и документации о проведении запроса предложений, подают заявки на участие в запросе предложений заказчику в письменной форме или в форме электронного документа.

Запрос предложений (повторный запрос предложений) признается несостоявшимся в следующих случаях:

а) если до момента вскрытия конвертов с заявками на участие в запросе предложений и открытия доступа к поданным в форме электронных документов заявкам не подано ни одной такой заявки на участие в запросе предложений;

б) если по результатам проведения проверки заявки (заявок) на участие в запросе предложений на предмет соответствия требованиям, установленным извещением и документацией, комиссией по рассмотрению заявок на участие в запросе предложений и окончательных предложений отклонены все поступившие заявки на участие в запросе предложений;

в) если по результатам проведения проверки заявки (заявок) на участие в запросе предложений на предмет соответствия требованиям, установленным извещением и документацией, комиссией по рассмотрению заявок на участие в запросе предложений и окончательных предложений признана соответствующей одна заявка на участие в запросе предложений».

В день, во время и в месте, которые указаны в извещении о проведении запроса предложений, непосредственно перед вскрытием конвертов с заявками и открытием доступа к поданным в форме электронных документов заявкам заказчик обязан публично объявить присутствующим участникам при вскрытии этих конвертов и открытии

указанного доступа о возможности подачи заявок, изменения или отзыва поданных заявок.

Заказчик обязан предоставить всем участникам запроса предложений, подавшим заявки, возможность присутствовать при вскрытии конвертов с заявками и открытии доступа к поданным в форме электронных документов заявкам, а также при оглашении заявки, содержащей лучшие условия исполнения контракта.

Комиссией по рассмотрению заявок на участие в запросе предложений и окончательных предложений вскрываются поступившие конверты с заявками и открывается доступ к поданным в форме электронных документов заявкам. Участники запроса предложений, подавшие заявки, не соответствующие требованиям, установленным документацией о проведении запроса предложений, отстраняются, и их заявки **не оцениваются**. Основания, по которым участник запроса предложений был отстранен, фиксируются в протоколе проведения запроса предложений. В случае установления факта подачи одним участником запроса предложений 2 (двух) и более заявок на участие в запросе предложений заявки такого участника не рассматриваются и возвращаются ему.

Комиссия по рассмотрению заявок на участие в запросе предложений вправе приостановить проведение процедуры запроса предложений в случае необходимости проведения проверки заявок на участие в запросе предложений на предмет соответствия их требованиям, установленным извещением и документацией. Срок приостановления проведения процедуры запроса предложений не может превышать 5 (пяти) рабочих дней.

Все заявки участников запроса предложений оцениваются на основании критериев, указанных в документации о проведении запроса предложений, с учетом преимуществ, предоставляемых заказчиком в соответствии с настоящим Законом, фиксируются в виде таблицы и прилагаются к протоколу проведения запроса предложений, после чего оглашаются условия исполнения контракта, содержащиеся в заявке, признанной лучшей, без объявления участника запроса предложений, который направил такую заявку, или условия, содержащиеся в единственной заявке.

После оглашения условий исполнения контракта, содержащихся в заявке, признанной лучшей, или условий, содержащихся в единственной заявке на участие в запросе предложений, запрос предложений завершается. Всем участникам или участнику запроса предложений, подавшим единственную заявку, предлагается направить окончательное предложение не позднее рабочего дня, следующего за датой проведения запроса предложений.

В информационной системе в день проведения оценки заявок участников запроса предложений размещается выписка из протокола проведения запроса предложений, содержащая перечень отстраненных от участия в запросе предложений участников с указанием оснований отстранения, условий исполнения контракта, содержащихся в заявке, признанной лучшей, без объявления участника запроса предложений, который направил такую заявку, или условий, содержащихся в единственной заявке на участие в запросе предложений.

Если все участники, присутствующие при проведении запроса предложений, отказались направить окончательное предложение, запрос предложений завершается. Отказ участников запроса предложений направлять окончательные предложения фиксируется в протоколе проведения запроса предложений. Окончательными предложениями признаются поданные заявки на участие в запросе предложений.

Вскрытие конвертов с окончательными предложениями и открытие доступа к поданным в форме электронных документов окончательным предложениям осуществляются на следующий рабочий день после даты завершения проведения запроса предложений и фиксируются в итоговом протоколе. Участники запроса предложений, направившие окончательные предложения, вправе присутствовать при вскрытии конвертов с окончательными предложениями и открытии доступа к поданным в форме электронных документов окончательным предложениям.

Комиссия обязана предложить каждому из участников, направившему окончательное предложение, дополнительно снизить предлагаемую ими цену контракта до тех пор, пока каждый из участников не откажется от такого снижения.

Выигравшим окончательным предложением является лучшее предложение, определенное комиссией на основании результатов оценки окончательных предложений с учетом заявлений участников о снижении предлагаемой цены контракта. В случае если в нескольких окончательных предложениях содержатся одинаковые условия исполнения контракта, выигравшим окончательным предложением признается окончательное предложение, которое поступило раньше. Итоговый протокол ведется комиссией, подписывается всеми присутствующими членами комиссии не позднее 2 (двух) рабочих дней со дня вскрытия конвертов с окончательными предложениями и открытия доступа к поданным в форме электронных документов окончательным предложениям.

В итоговом протоколе фиксируются все условия, указанные в окончательных предложениях участников запроса предложений с учетом заявлений участников о снижении предлагаемой цены контракта, принятое на основании результатов оценки окончательных предложений решение о присвоении таким окончательным предложениям порядковых номеров и условия победителя запроса предложений.

Итоговый протокол и протокол проведения запроса предложений размещаются в информационной системе в день подписания итогового протокола.

Участникам запроса предложений, присутствующим при проведении запроса предложений, должна быть предоставлена возможность ознакомиться и подписать итоговый протокол и протокол проведения запроса предложений.

Если запрос предложений признается несостоявшимся в случае, определенном подпунктом в) части второй пункта 9 настоящей статьи, заказчик вправе провести повторный запрос предложений либо осуществить закупку у единственного поставщика, в порядке, установленном подпунктом д) пункта 1 статьи 48 настоящего Закона.

Если запрос предложений признается несостоявшимся в случаях, определенных подпунктами а), б) части второй пункта 9 настоящей статьи заказчик вправе провести новую закупку или повторный запрос предложений.

Заказчик размещает извещение о проведении повторного запроса предложений в информационной системе не менее чем за 5 (пять) рабочих дней до даты повторного запроса предложений.

В случае если повторный запрос предложений признан несостоявшимся заказчик вправе осуществить закупку у единственного поставщика в порядке, установленном подпунктом д) пункта 1 статьи 48 настоящего Закона.

Любой участник запроса предложений, присутствующий при вскрытии конвертов с заявками на участие в запросе предложений, конвертов с окончательными предложениями и открытии доступа к поданным в форме электронных документов заявкам, окончательным предложениям, вправе осуществлять аудио- и видеозапись вскрытия этих конвертов и открытия указанного доступа.

5. Порядок и срок отзыва заявок на участие в запросе предложений, порядок возврата таких заявок.

Участник запроса предложений вправе письменно отозвать свою заявку до истечения срока подачи заявок с учетом положений Закона Приднестровской Молдавской Республики от 26 ноября 2018 года № 318-З-VI «О закупках в Приднестровской Молдавской Республике» (САЗ 18-48).

Уведомление об отзыве заявки является действительным, если уведомление получено заказчиком до истечения срока подачи заявок, за исключением случаев, установленных Законом Приднестровской Молдавской Республики от 26 ноября 2018 года № 318-З-VI «О закупках в Приднестровской Молдавской Республике» (САЗ 18-48).

Участник закупки вправе отозвать заявку на участие в определении поставщиков (подрядчиков, исполнителей) в любое время до даты и времени начала рассмотрения заявок на участие.

В день, время и в месте, которые указаны в извещении о проведении запроса предложений, непосредственно перед вскрытием конвертов с заявками и открытием доступа к поданным в форме электронных документов заявкам, заказчик обязан публично объявить присутствующим участникам при вскрытии этих конвертов и открытии указанного доступа о возможности отзыва поданных заявок.

Участники запроса предложений, подавшие заявки, не соответствующие требованиям, установленным документацией о проведении запроса предложений, отстраняются, **и их заявки не оцениваются.** В случае установления факта подачи одним участником запроса предложений 2 (двух) и более заявок на участие в запросе предложений заявки такого участника не рассматриваются и возвращаются ему.

6. Срок, в течение которого победитель запроса предложений должен подписать контракт, условия признания победителя запроса предложений уклонившимся от заключения контракта.

Контракт заключается на условиях, предусмотренных извещением об осуществлении закупки, заявкой, окончательным предложением участника закупки не позднее, чем через 5 (пять) рабочих дней со дня размещения в информационно системе итогового протокола.

При уклонении победителя запроса предложений от заключения контракта заказчик вправе обратиться в Арбитражный суд Приднестровской Молдавской Республики с иском о возмещении убытков, причиненных уклонением от заключения контракта, и заключить контракт с участником запроса предложений, окончательному предложению которого присвоен второй номер.

В случае наличия принятых судом или Арбитражным судом Приднестровской Молдавской Республики судебных актов либо возникновения обстоятельств непреодолимой силы, препятствующих подписанию контракта одной из сторон в установленные настоящей статьей сроки, эта сторона обязана уведомить другую сторону о наличии данных судебных актов или обстоятельств в течение 1 (одного) рабочего дня, следующего за днем возникновения вышеуказанных обстоятельств и вступления в силу судебных актов.

При этом течение установленных настоящей статьей сроков приостанавливается на срок исполнения данных судебных актов или срок действия данных обстоятельств, но не более чем на 30 (тридцать) рабочих дней.

В случае отмены, изменения или исполнения данных судебных актов или прекращения действия данных обстоятельств соответствующая сторона обязана уведомить другую сторону об этом не позднее 1 (одного) рабочего дня, следующего за днем отмены, изменения или исполнения данных судебных актов либо прекращения действия данных обстоятельств.

7. Информация о возможности одностороннего отказа от исполнения контракта.

В контракт может быть включено условие о возможности одностороннего отказа от исполнения контракта.

Расторжение контракта допускается по соглашению сторон, по решению Арбитражного суда Приднестровской Молдавской Республики, в случае одностороннего отказа стороны контракта от исполнения контракта в соответствии с действующим гражданским законодательством Приднестровской Молдавской Республики.

Заказчик вправе принять решение об одностороннем отказе от исполнения контракта по основаниям, предусмотренным гражданским законодательством

Приднестровской Молдавской Республики для одностороннего отказа, при условии, если это было предусмотрено контрактом.

Заказчик вправе провести экспертизу поставленного товара, выполненной работы, оказанной услуги с привлечением экспертов, экспертных организаций до принятия решения об одностороннем отказе.

Если заказчиком проведена экспертиза с привлечением экспертов, экспертных организаций, решение об одностороннем отказе может быть принято заказчиком только при условии, что в заключении эксперта, экспертной организации будут подтверждены нарушения условий контракта, послужившие основанием для одностороннего отказа заказчика от исполнения контракта.

Решение заказчика об одностороннем отказе от исполнения контракта не позднее чем в течение 3 (трех) рабочих дней со дня принятия указанного решения размещается в информационной системе и направляется поставщику (подрядчику, исполнителю) с использованием иных средств связи и доставки, обеспечивающих фиксирование такого уведомления и получение заказчиком подтверждения о его вручении поставщику (подрядчику, исполнителю).

Решение заказчика об одностороннем отказе вступает в силу и контракт считается расторгнутым через 5 (пять) рабочих дней со дня надлежащего уведомления заказчиком поставщика (подрядчика, исполнителя) об одностороннем отказе.

Выполнение заказчиком требований настоящего пункта считается надлежащим уведомлением поставщика (подрядчика, исполнителя) об одностороннем отказе от исполнения контракта. Датой такого надлежащего уведомления признается дата получения заказчиком подтверждения о вручении поставщику (подрядчику, исполнителю) указанного уведомления.

Заказчик обязан отменить не вступившее в силу решение об одностороннем отказе, если в течение десятидневного срока с даты надлежащего уведомления поставщика (подрядчика, исполнителя) о принятом решении устранено нарушение условий контракта, послужившее основанием для принятия указанного решения.

Данное правило не применяется в случае повторного нарушения поставщиком (подрядчиком, исполнителем) условий контракта.

Заказчик обязан принять решение об одностороннем отказе от исполнения контракта, если в ходе исполнения контракта установлено, что:

а) поставляемый товар не соответствует установленным извещением об осуществлении закупки и (или) документацией о закупке требованиям к поставляемому товару;

б) представлена недостоверная информация о своем соответствии и (или) соответствии поставляемого товара установленным требованиям, что позволило участнику стать победителем определения поставщика (подрядчика, исполнителя).

Поставщик (подрядчик, исполнитель) вправе принять решение об одностороннем отказе от исполнения контракта по основаниям, предусмотренным гражданским законодательством Приднестровской Молдавской Республики для одностороннего отказа от исполнения отдельных видов обязательств, если в контракте было предусмотрено право заказчика принять решение об одностороннем отказе от исполнения контракта.

При расторжении контракта в связи с односторонним отказом другая сторона контракта вправе потребовать возмещения только фактически понесенного ущерба, непосредственно обусловленного обстоятельствами, являющимися основанием для принятия решения об одностороннем отказе от исполнения контракта.

В случае расторжения контракта в связи с односторонним отказом поставщика (подрядчика, исполнителя) заказчик осуществляет закупку товара, работы, услуги, поставка, выполнение, оказание которых являлись предметом расторгнутого контракта, в соответствии с положениями Закона Приднестровской Молдавской Республики от 26 ноября 2018 года № 318-3-VI «О закупках в Приднестровской Молдавской Республике» (САЗ 18-48).

Информация об изменении контракта или о расторжении контракта, за исключением сведений, составляющих государственную тайну, размещается заказчиком в информационной системе в течение 3 (трех) рабочих дней, следующих за днем изменения контракта или расторжения контракта.



УТВЕРЖДЕНО

Руководитель (уполномоченное лицо)
Генеральный директор государственной администрации г. Бендеры

[Подпись]
(подпись)
17.08.2022 г.

[Подпись]
(расшифровка подписи)

ФОРМА
обоснования закупок товаров, работ и услуг для обеспечения
государственных (муниципальных) нужд и коммерческих нужд

№ п/п закупки, соответств ующий № п/п в плане закупки товаров, работ, услуг	Наименование предмета закупки	№ п/п лота в закупке	Наименование товара (работы, услуги)	Качественные и технические характеристики объекта закупки	Обоснование заявленных качественных и технических характеристик объекта закупки	Количественные характеристики объекта закупки		Начальная максимальная цена контракта (начальная максимальная цена лота), рублей Приднестровской Молдавской Республики	Наименование метода определения и обоснования начальной (максимальной) цены контракта (начальной максимальной цены лота)	Обоснование выбранного метода определения начальной (максимальной) цены контракта (начальной максимальной цены лота), указания на невозможность применения иных методов определения начальной (максимальной) цены	Способ определения поставщика (подрядчика, исполнителя)	Обоснование выбранного способа определения поставщика (подрядчика, исполнителя)	Обоснование дополнительных требований (пункт 2 статьи 21 Закона Приднестровской Молдавской Республики «О закупках в Приднестровской Молдавской Республике» к участникам закупки (при наличии таких
						Единица измерения	Количество, объем закупки						
1	2	3	4	5	6	7	8	9	10	11	12	13	14
1292	«Капитальный ремонт парка «Октябрьский» в г. Бендеры, в том числе проектные работы» (изготовление и установка перголы - 1 единица)	1	«Капитальный ремонт парка «Октябрьский» в г. Бендеры, в том числе проектные работы (изготовление и установка перголы - 1 единица)	Требования к применяемым материалам: Лот №1 В соответствии с проектной документацией (Приложение №2 к извещению о закупке товаров, работ, услуг для обеспечения государственных (муниципальных) нужд).	С целью выполнения ремонтно-строительных работ применя качественные строительные материалы		В соответствии с проектной документацией	611 101.00		Ст.16 п.п в п I Закона Приднестровской Молдавской Республики от 26.11.2019г. №318-3- VI "О закупках в Приднестровской Молдавской Республике"	Открытый запрос предложений	ст 44 Закона Приднестровской Молдавской Республики от 26.11.2019г. №318-3- VI "О закупках в Приднестровской Молдавской Республике"	
	Итого по	закупке						611 101.00					

Ответственный исполнитель - Начальник УКСиР
17.08.2022 г.

[Подпись]
(подпись)

О.Д. Черныш
(расшифровка подписи)



Капитальный ремонт парка "Октябрьский" в г. Бендеры

Объект 2022-02-01-АС

Заказчик: Государственная администрация г. Бендеры

г. Бендеры, 2022г.
Лицензия сер. АЮ №0024299

Ведомость чертежей основного комплекта АС		
Лист №	Наименование	Примечание
1	Общие данные	
2	Генеральный план (М1:1000)	
3	I очередь. Центральная часть. Генплан (М1:500)	
4	Ротонда. План на отм. 0,000. Фасад (М1:50)	
5	Ротонда. План фундаментов. Спецификация	
6	Ротонда. Разрезы 2-2, 3-3 (М1:50)	
7	Ротонда. Купол. Спецификация	
8	Балка БМ-1. Закладная деталь М-2. Спецификация	
9	Декоративные элементы колонн	
10	Ограждение ОГ-1	
11	Ведомость декоративных изделий	
12	Визуализация	
13	Пергола. План фундаментов. ФМ-2. Спецификация	
14	Пергола. Схема каркаса	
15	Пергола. СТ-1 (М1:50)	
16	Пергола. СТ-2 (М1:50)	
17	Пергола. СТ-3 (М1:50)	
18	Пергола. СТ-4 (М1:50)	
19	Пергола. СТ-5 (М1:50)	
20	Пергола. СТ-6 (М1:50)	
21	Пергола. СТ-7 (М1:50)	
22	Пергола. СТ-8 (М1:50)	
23	Секция покрытия СП-1	
24	Пергола. Визуализация	
25	Пергола. Визуализация	
26	Ограждения ОГ-2 – ОГ-5	
27	Ограждения. Разрезы а-а, б-б. БМ-2, ФМ-3	
28	Ограждения верхней террасы. Схема ограждения, узел “А”. Спецификация	
29	Ограждения верхней террасы. Участок от центральной аллеи до территории речного вокзала	
30	Ограждения верхней террасы. Участок от пер. VI Береговой до центральной аллеи	
31	Усиление подпорной стены	

Настоящий проект выполнен в соответствии с действующими строительными нормами и правилами и предусматривает мероприятия, обеспечивающие пожарную безопасность при эксплуатации здания.

Главный архитектор проекта



Бешляга В.В.

Общие указания

В качестве исходных данных для проектирования капитального ремонта прака “Октябрьский” в г.Бендеры использовано:

- Решение Госадминистрации г. Бендеры № 000065 от 25.01.2022г.

1. Проект разработан для площадки со следующими природно-климатическими характеристиками:

- сейсмичность района – 7 баллов
- район по весу снегового покрова – I (100кг/м2;)
- район по скоростному напору ветра – II (50 кг/м2)
- средняя температура наиболее холодной пятидневки – 16 град;

2. Проектом предусмотрено:

- строительство ротонды;
- строительство двух пергол;
- замена центральной части металлического ограждения верхней террасы на бетонное;
- усиление подпорной стены рядом с памятником “Борца за Власть Советов”
- восстановление и ремонт ограждения верхней террасы

3. Перед заказом материалов и изделий проверить площади, объемы, размеры.

4. Все работы должны производиться в соответствии с требованиями действующих нормативных документов и технологическими рекомендациями (инструкциями) по материалам, изделиям и оборудованию.

5. Подрядчик и изготовитель заказных элементов должны изучить проект и в случае обнаружения неоговоренных в проекте деталей и возникновения противоречий решить их совместно с проектировщиками.

6. Перед выполнением работ, разработать и выполнить мероприятия по технике безопасности работ и пожарной безопасности.


7. Металлические конструкции и крепежные детали должны быть обработаны в соответствии с нормами (защита строительных конструкций от коррозии).


8. Все деревянные элементы должны быть подвергнуты глубокой пропитке антисептиками и антипиринами в соответствии с действующими нормативными требованиями.

9. Все коммуникации выполнить до укладки тротуарной плитки.

Особые условия:

1. При изменении проекта работы производятся по отдельному договору. Авторский надзор за строительством осуществляется по отдельному договору в размере 0,2% от стоимости строительства

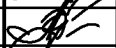						2022-02-01-АС			
						Капитальный ремонт парка "Октябрьский" в г. Бендеры			
Изм.	Колуч.	Лист	№ док.	Подп.	Дата				
Директор		Морару			06.22.	Стадия		Лист	Листов
ГАП		Бешляга			06.22.	РП		1	31
Разработал		Крошкин			06.22.	Общие данные			
Проверил		Бешляга			06.22.				
						ООО "СИГ-Инжиниринг" Лиц. серия АЮ №0024299			

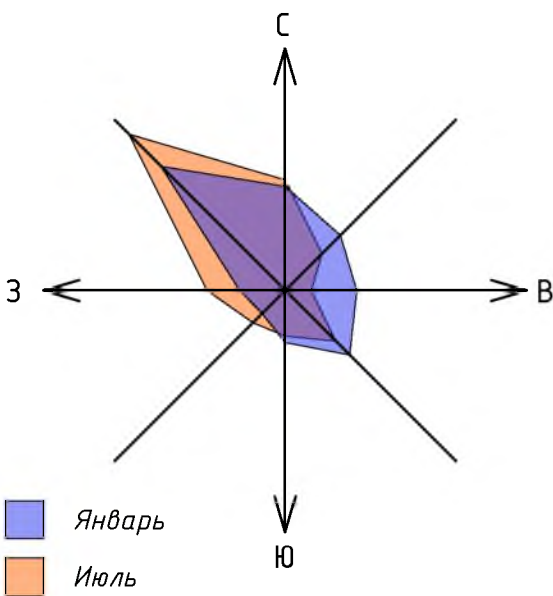


Ситуационная схема



Участок проектирования

Генеральный план (М1:1000)

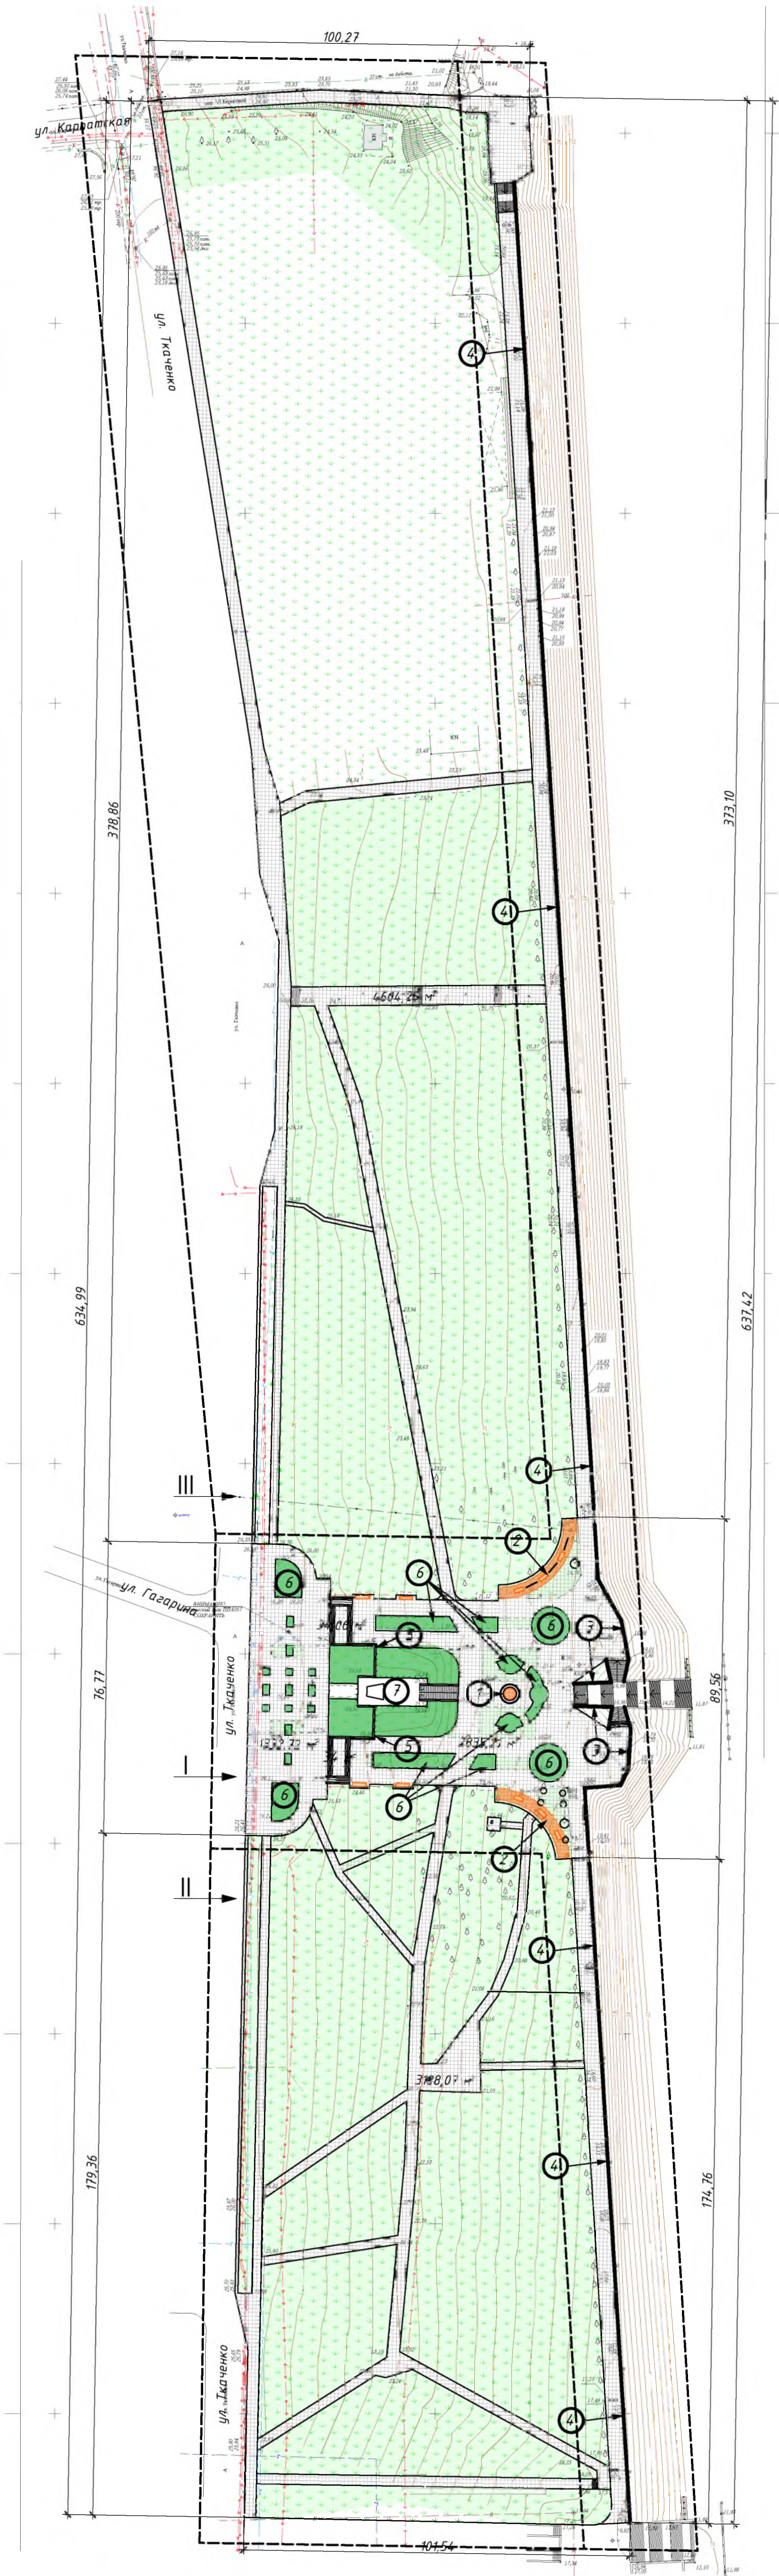

Условные обозначения

Схема	Наименование
I, II, III	Очередь строительства
	Плитка тротуарная
	Газон обыкновенный травяной

Экспликация зданий и сооружений

№ по ГП	Наименование	Примечание
1	Ротонда	Проектируемое
2	Пергола (2шт.)	Проектируемое
3	Ограждение (центральная часть)	Проектируемое
4	Ограждение (северная и южная часть)	Проектируемое
5	Подпорная стена	Проектируемое
6	Цветник	Проектируемое
7	Памятник «Борцам за власть советов»	Существующее

2022-02-01-АС


Капитальный ремонт парка "Октябрьский" в г. Бендеры

Изм.	Колуч.	Лист	№фок.	Подп.	Дата	Стadia	Лист	Листов
ГАП	Бешляга	06.22				РП	2	
Разработал	Крошкин	06.22						
Проверил	Бешляга	06.22						

Генеральный план (М1:1000)

ООО "СИГ-Инжиниринг"
Лиц. серия АЮ №0024299

1 очередь. Центральная часть. Генплан (М1:500)

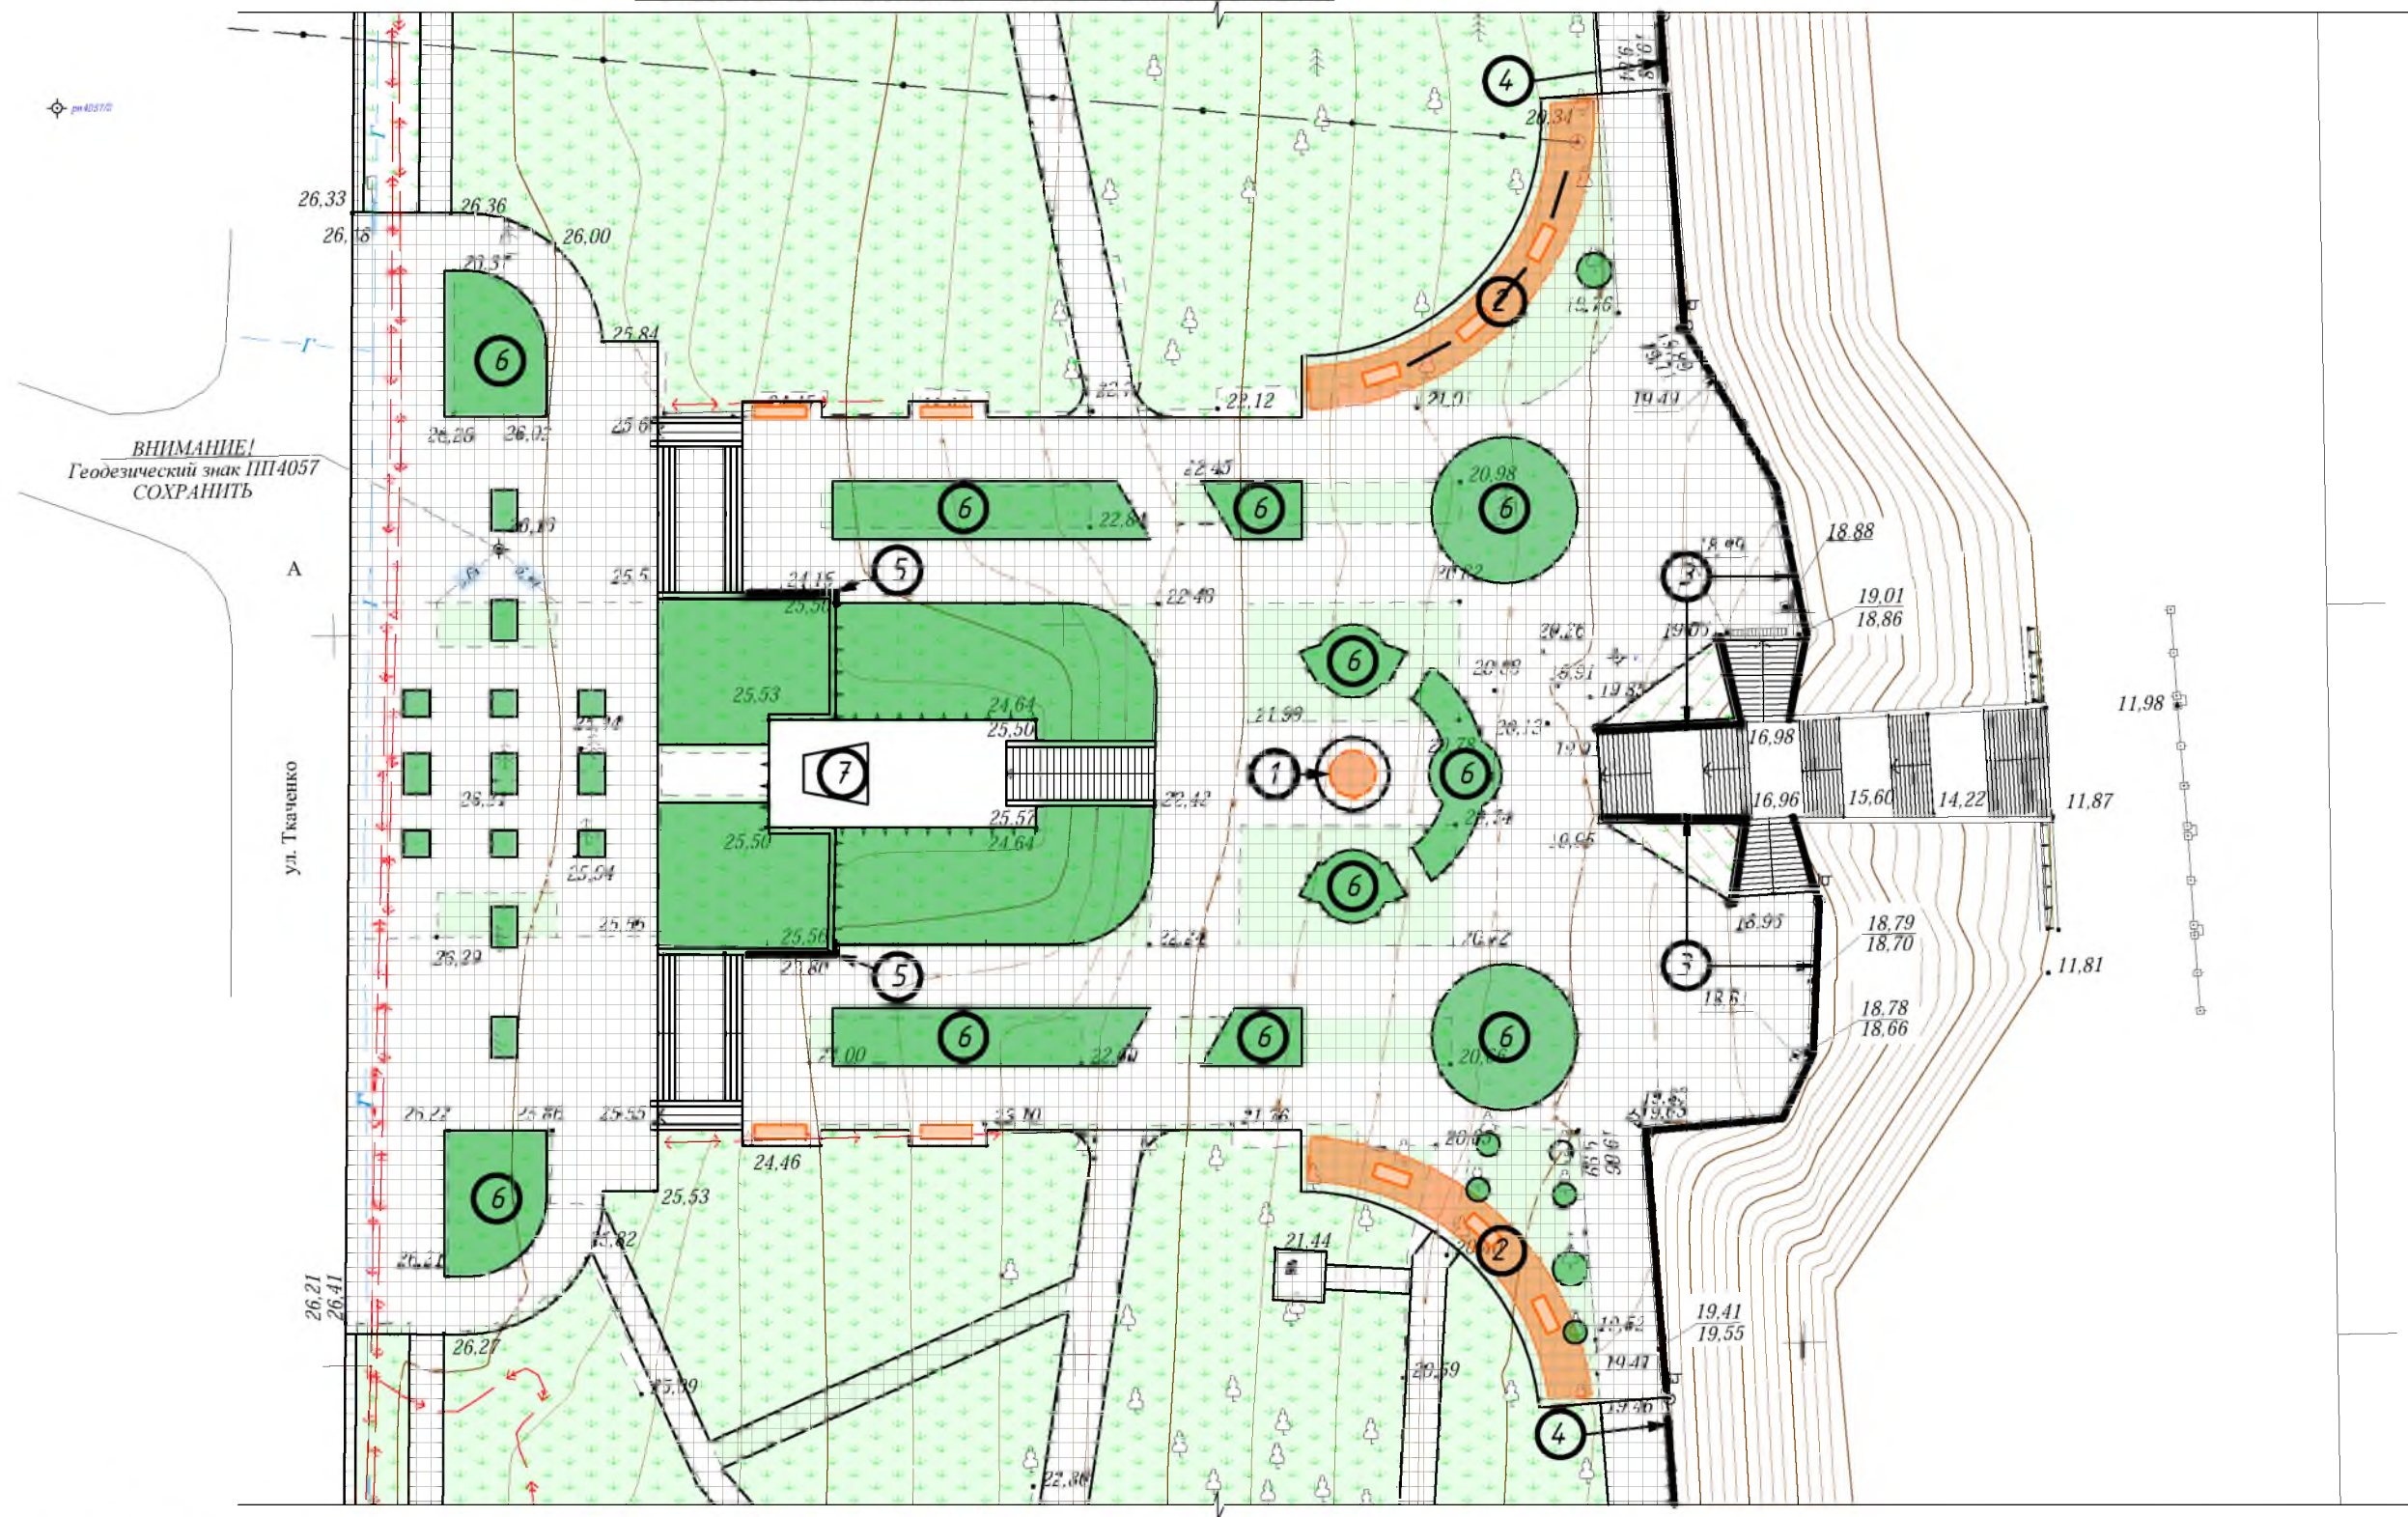


Экспликация зданий и сооружений


№ по ГП	Наименование	Примечание
1	Ротонда	Проектируемое
2	Пергола (2шт.)	Проектируемое
3	Ограждение (центральная часть)	Проектируемое
4	Ограждение (северная и южная часть)	Проектируемое
5	Подпорная стена	Проектируемое
6	Цветник	Проектируемое
7	Памятник «Борцам за власть советов»	Существующее

						2022-02-01-АС		
						Капитальный ремонт парка "Октябрьский" в г. Бендеры		
Изм.	Колуч.	Лист	№ док.	Подп.	Дата		Стадия	Лист
							РП	3
ГАП	Бешляга				06.22.	1 очередь. Центральная часть. Генплан (М1:500)	ООО "СИГ-Инжиниринг" Лиц. серия АЮ №0024299	
Разработал	Крошкин				06.22.			
Проверил	Бешляга				06.22.			

План на отм. 0,000 (М:50)

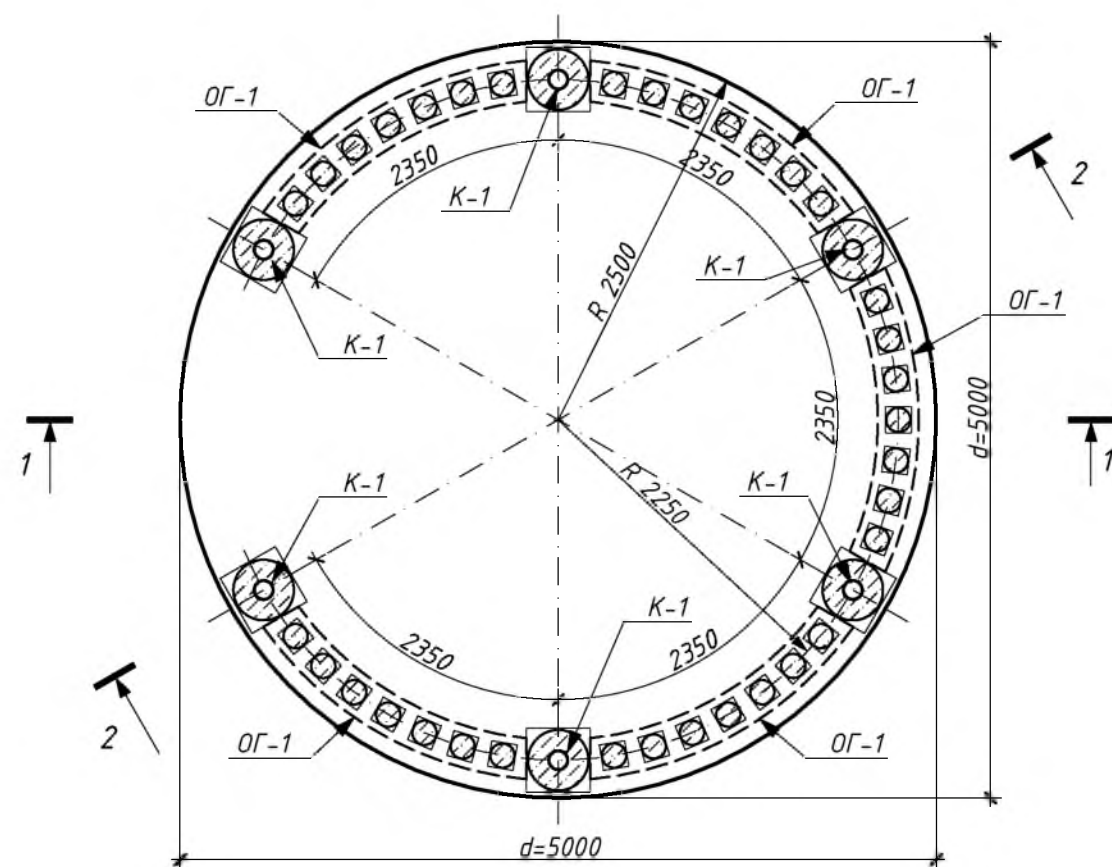

Фасад (М:50)

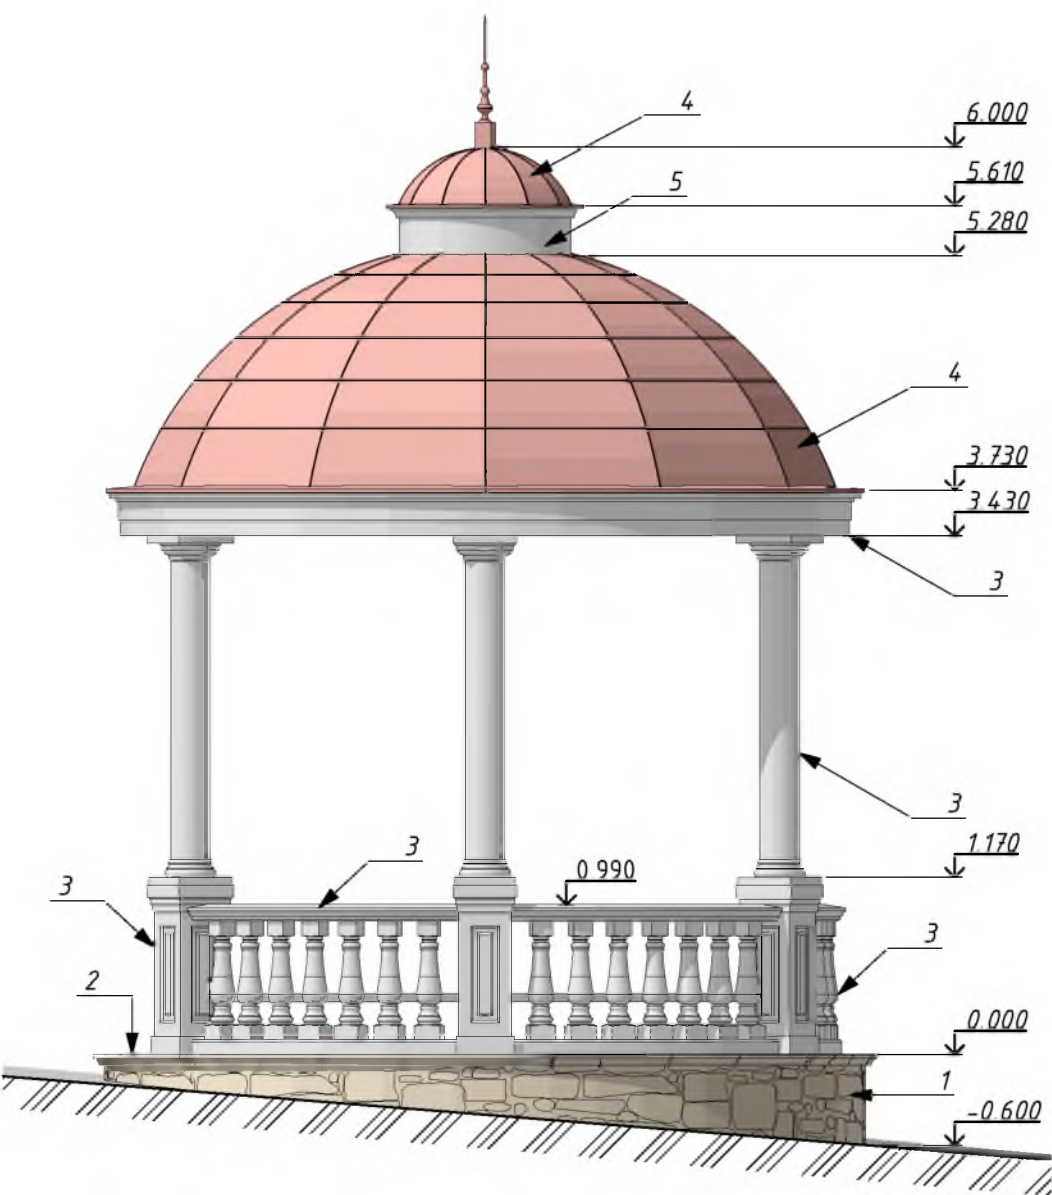


Ведомость отделки фасадов


Поз.	Наименование	Вид отделки	RAL	Площадь, м²
1	Цоколь	Облицовка натуральным камнем	RAL 8025	6,3
2	Полы	Облицовка керамогранитной плиткой с шероховатой поверхностью	RAL 8025	19,63
3	Декоративные элементы	Существующая поверхность бетона	RAL 9010	-
4	Кровля	Фальцевая из медного листа $\delta=0,5\text{мм}$	Медь	26,8
5	Декоративные элементы	Металлический лист с покраской $\delta=0,5\text{мм}$	RAL 9010	1,2

						2022-02-01-01-АС		
						Капитальный ремонт парка "Октябрьский" в г. Бендеры		
Изм.	Колуч.	Лист	№ док.	Подп.	Дата		Стадия	Лист
							РП	4
ГАП	Бешляга				06.22.	Ротонда. План на отм. 0,000. Фасад (М:50)	ООО "СИГ-Инжиниринг" Лиц. серия АЮ №0024299	
Разработал	Крошкин				06.22.			
Проверил	Бешляга				06.22.			


План фундаментов (М1:50)

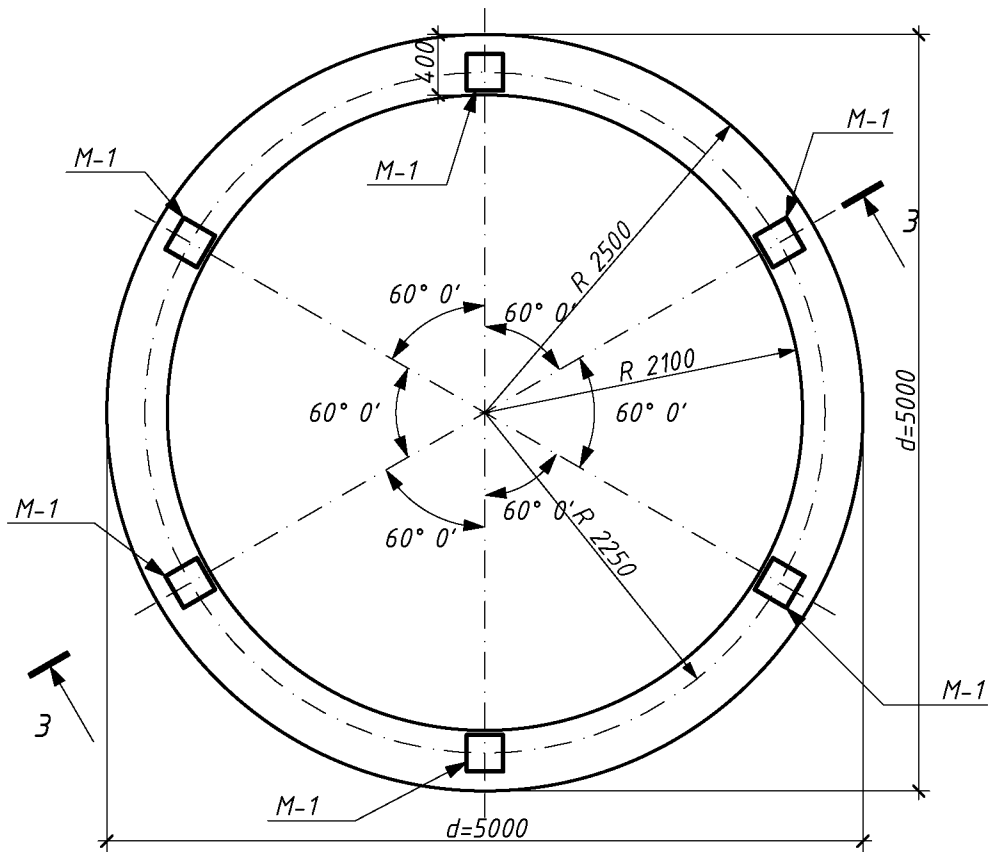

М-1 (М1:10)

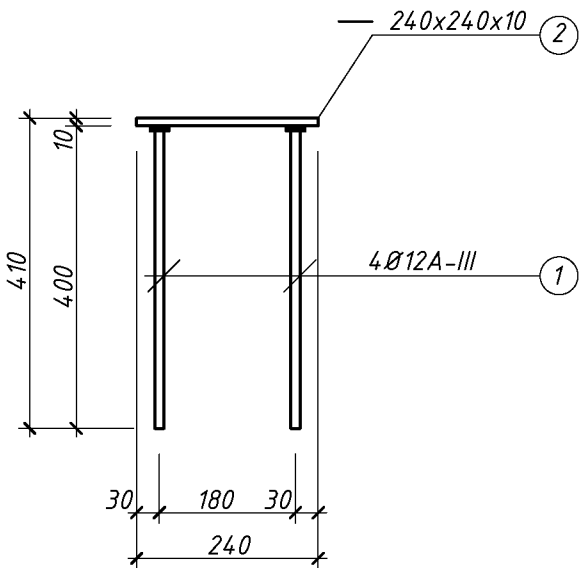


3-3 (М1:50)

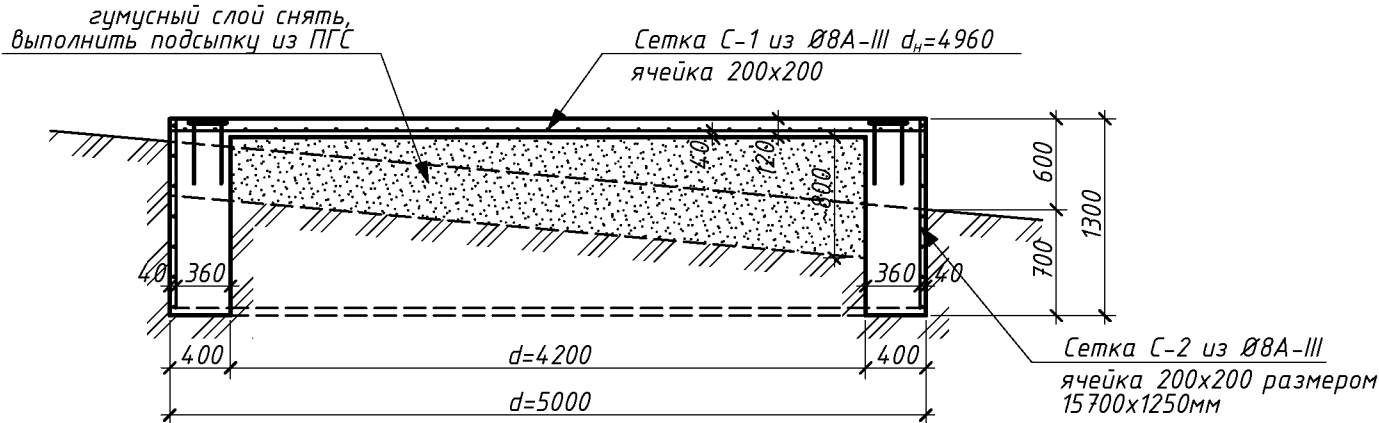


Спецификация материалов на элементы фундамента

Марка позиция	Обозначение	Наименование	Кол-во	масса ед.,кг	Σ
Фундамент ФМ-1			1,0	360,0	360,0
С-1		Ø8A-III м.п.	195,0	0,89	173,0
С-2		Ø8A-III м.п.	210,0	0,89	187,0
		Бетон М200 м³	10,0	-	10,0
М-1			6,0	5,9	35,5
1		Ø12A-III l=400мм шт.	4,0	0,35	1,40
2		— 240x240x10 шт.	1	4,5	4,5
2022-02-01-05-АС					
Капитальный ремонт парка "Октябрьский" в г. Бендеры					
Изм.	Колуч.	Лист	№ док.	Подп.	Дата
ГАП	Бешляга				06.22.
Разработал	Олексюк				06.22.
Проверил	Бешляга				06.22.
Ротонда. План фундаментов. Спецификация				Стадия	Лист
				РП	5
				Листов	
				ООО "СИГ-Инжиниринг"	
				Лиц. серия АЮ №0024299	

1-1 (М:50)

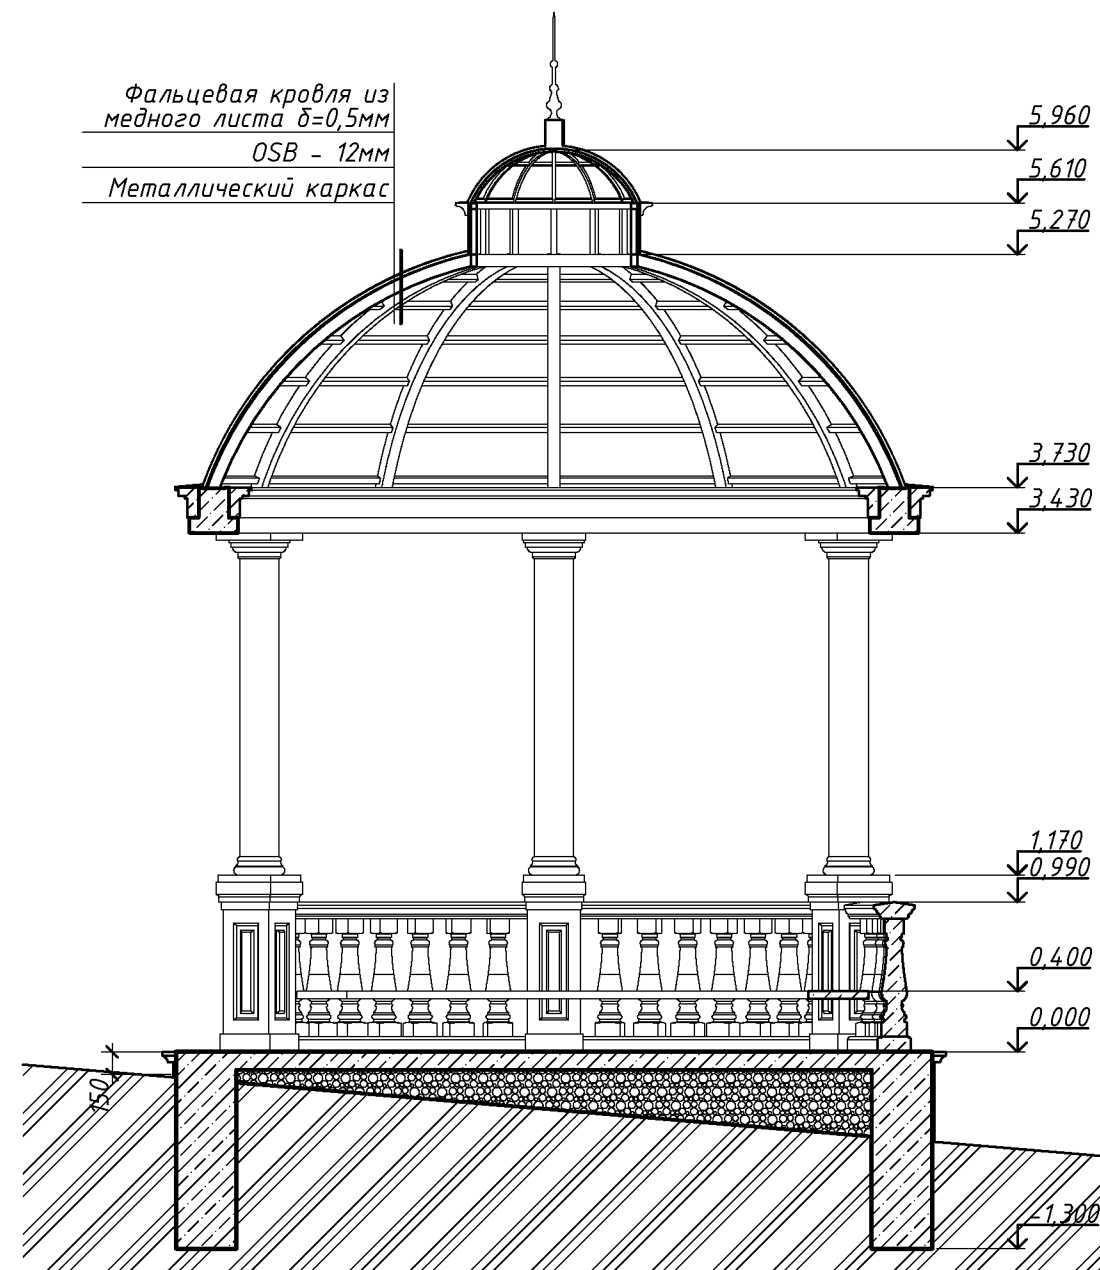


2-2 (М:50)



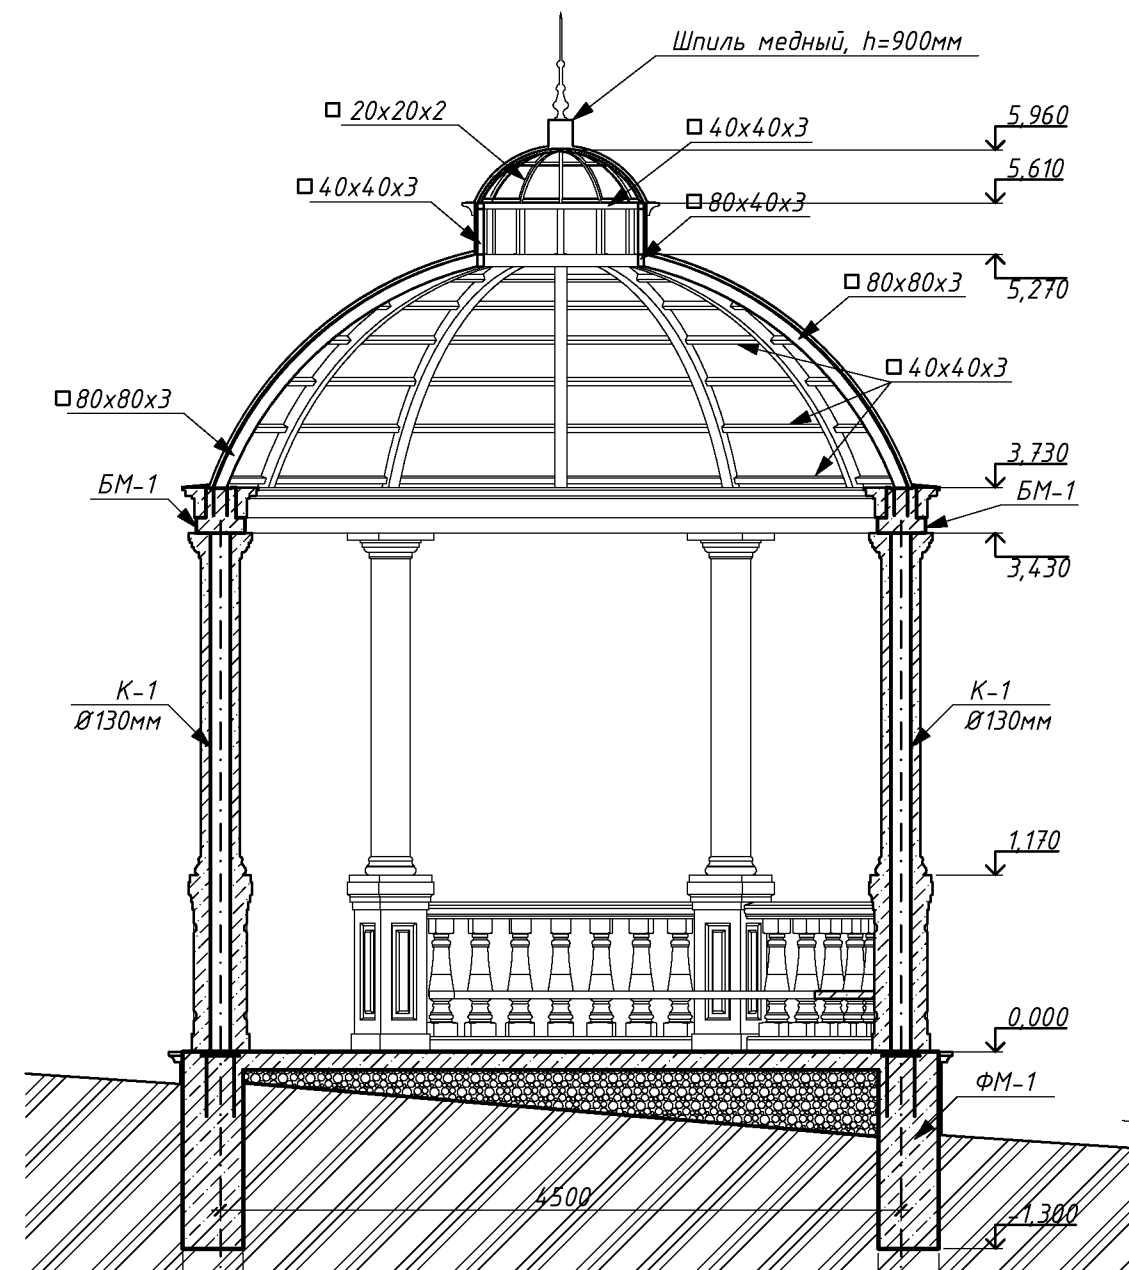


Примечание:

1. Все соединения каркаса - встык на электросварке. Электроды типа Э-42
3. Высоту сварного шва принять равной толщине стенки профиля, варить по всему периметру стыка
4. Металлоконструкции каркаса окрасить красками по металлу (ПФ-115) за 2 раза по грунтовке (ГФ-20).
5. Каркас купола варить к закладным М-2 в БМ-1

						2022-02-01-01-АС		
						Капитальный ремонт парка "Октябрьский" в г. Бендеры		
Изм.	Колуч.	Лист	№ док.	Подп.	Дата		Стадия	Лист
							РП	6
ГАП	Бешляга				06.22.	Ротонда. Разрезы 2-2, 3-3 (М1:50)	ООО "СИГ-Инжиниринг" Лиц. серия АЮ №0024299	
Разработал	Крошкин				06.22.			
Проверил	Бешляга				06.22.			

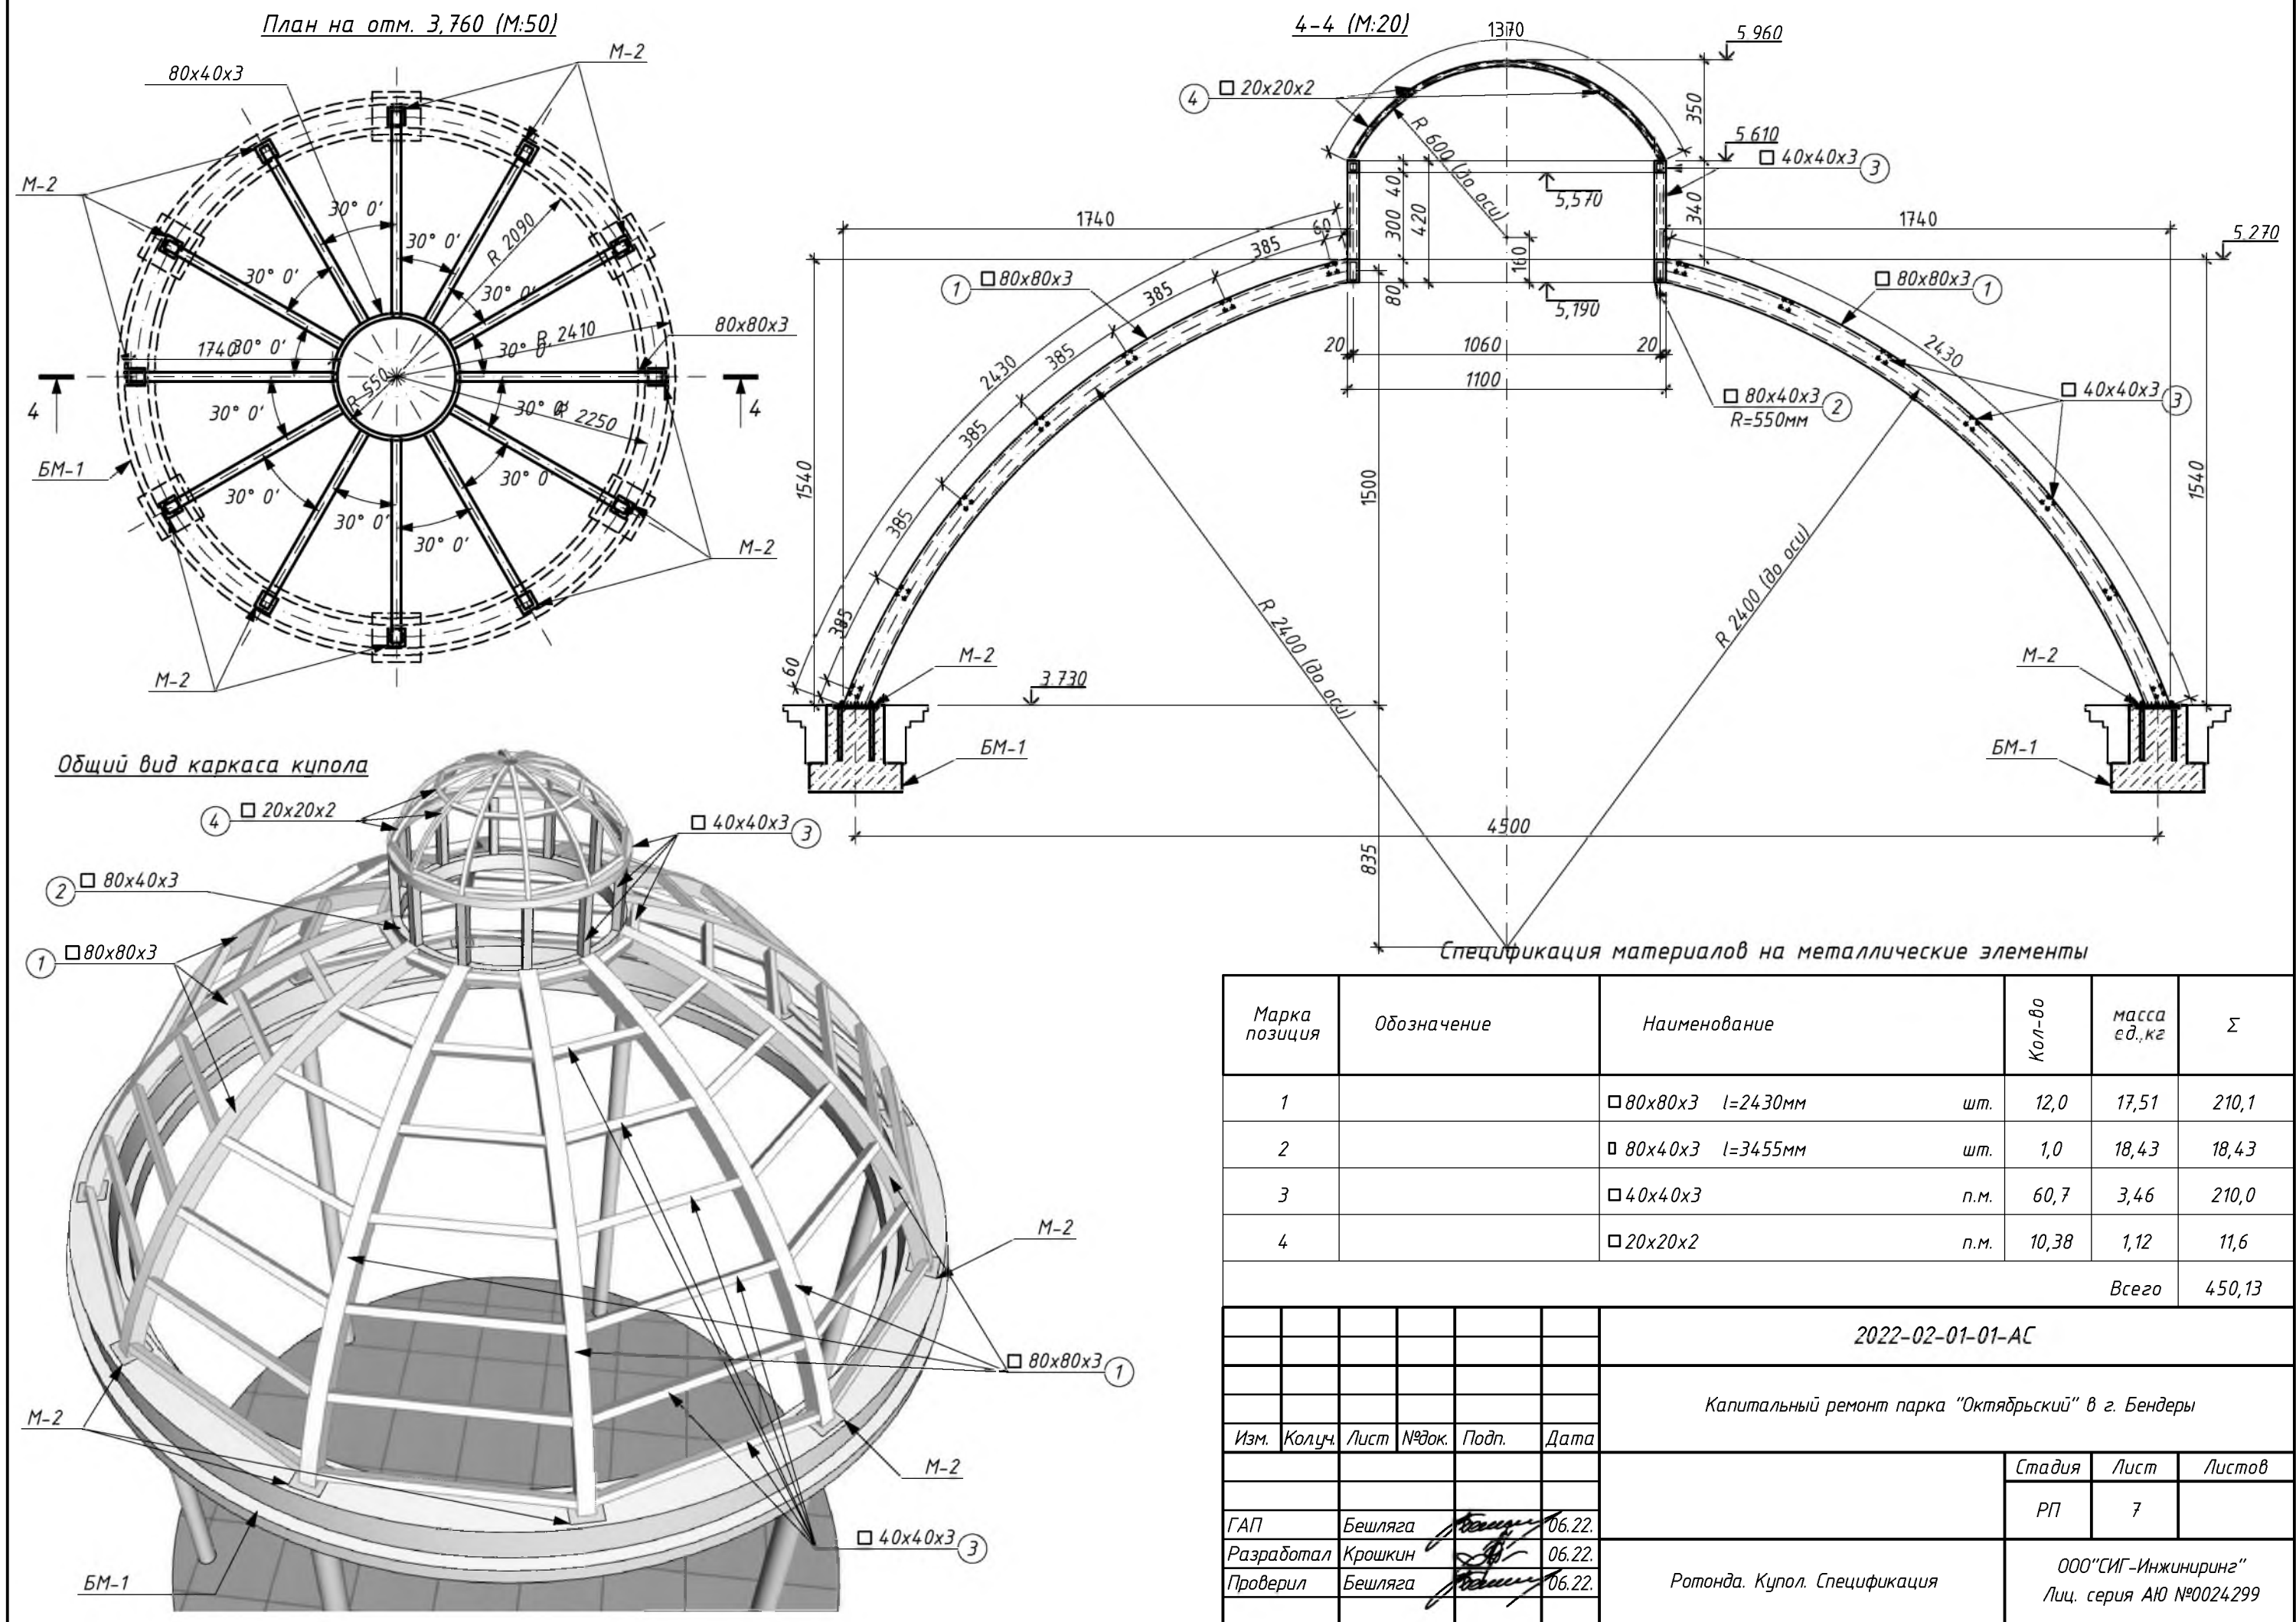

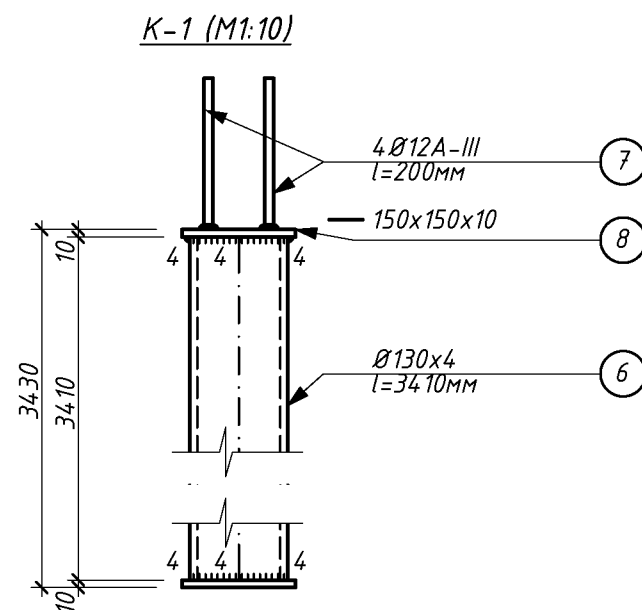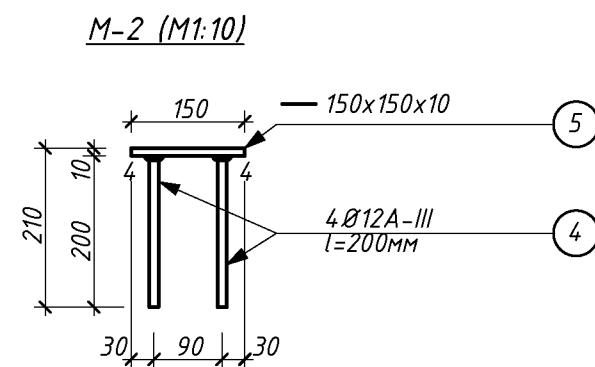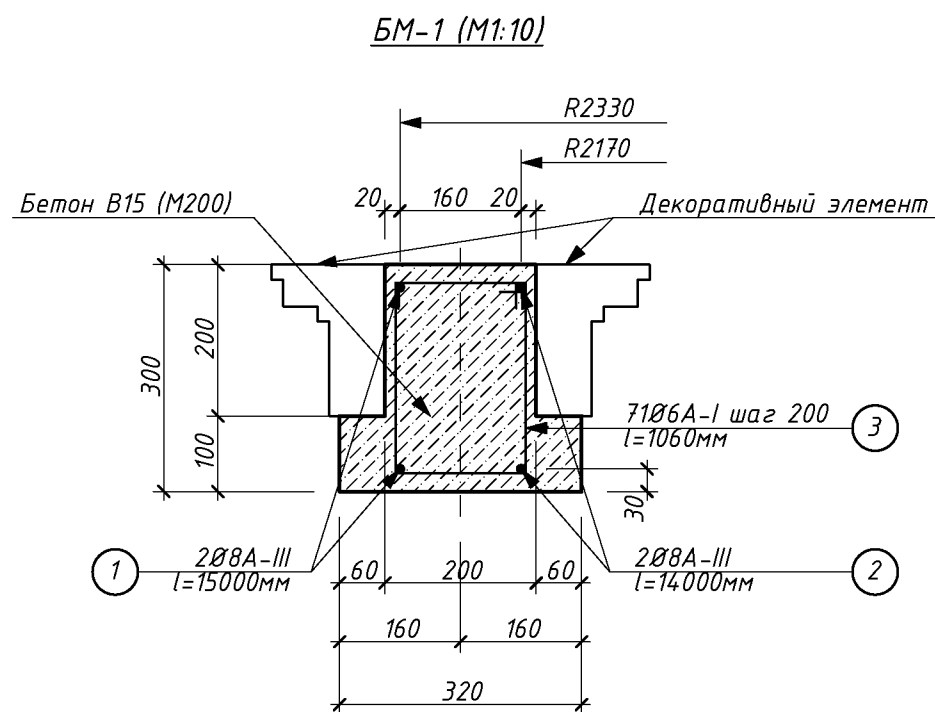


Спецификация материалов на ж.б. элементы

Марка позиция	Обозначение	Наименование	Кол-во	масса ед.,кг	Σ
БМ-1			1,0	39,14	39,14
1		Ø8A-III l=15000мм шт.	2,0	5,88	11,76
2		Ø8A-III l=14000мм шт.	2,0	5,49	10,98
3		Ø6A-I l=1060мм шт.	71,0	0,23	16,4
		Бетон В15 (М200) м³	1,0	-	1,0
М-2			12,0	2,48	29,76
4		Ø12A-III l=200мм шт.	4,0	0,18	0,72
5		— 150x150x10 шт.	1	1,76	1,76
К-1			6,0	44,58	267,5
6		Ø130x4 l=3410мм шт.	1,0	42,1	42,1
7		Ø12A-III l=200мм шт.	4,0	0,18	0,72
8		— 150x150x10 шт.	1	1,76	1,76
Всего					336,4

Примечание:


- Все соединения каркаса купола, М-2 и К-1 - встык на электросварке. Electroды типа Э-42
- Высоту сварного шва металлического каркаса купола принять равной толщине стенки профиля, варить по всему периметру стыка
- Металл каркаса купола и К-1 окрасить красками по металлу (ПФ-115) за 2 раза по грунтовке (ГФ-20).

						2022-02-01-01-АС		
						Капитальный ремонт парка "Октябрьский" в г. Бендеры		
Изм.	Колуч.	Лист	№ док.	Подп.	Дата		Стадия	Лист
							РП	8
ГАП	Бешляга				06.22.	Балка БМ-1. Закладная деталь М-2. Спецификация	ООО "СИГ-Инжиниринг" Лиц. серия АЮ №0024299	
Разработал	Крошкин				06.22.			
Проверил	Бешляга				06.22.			

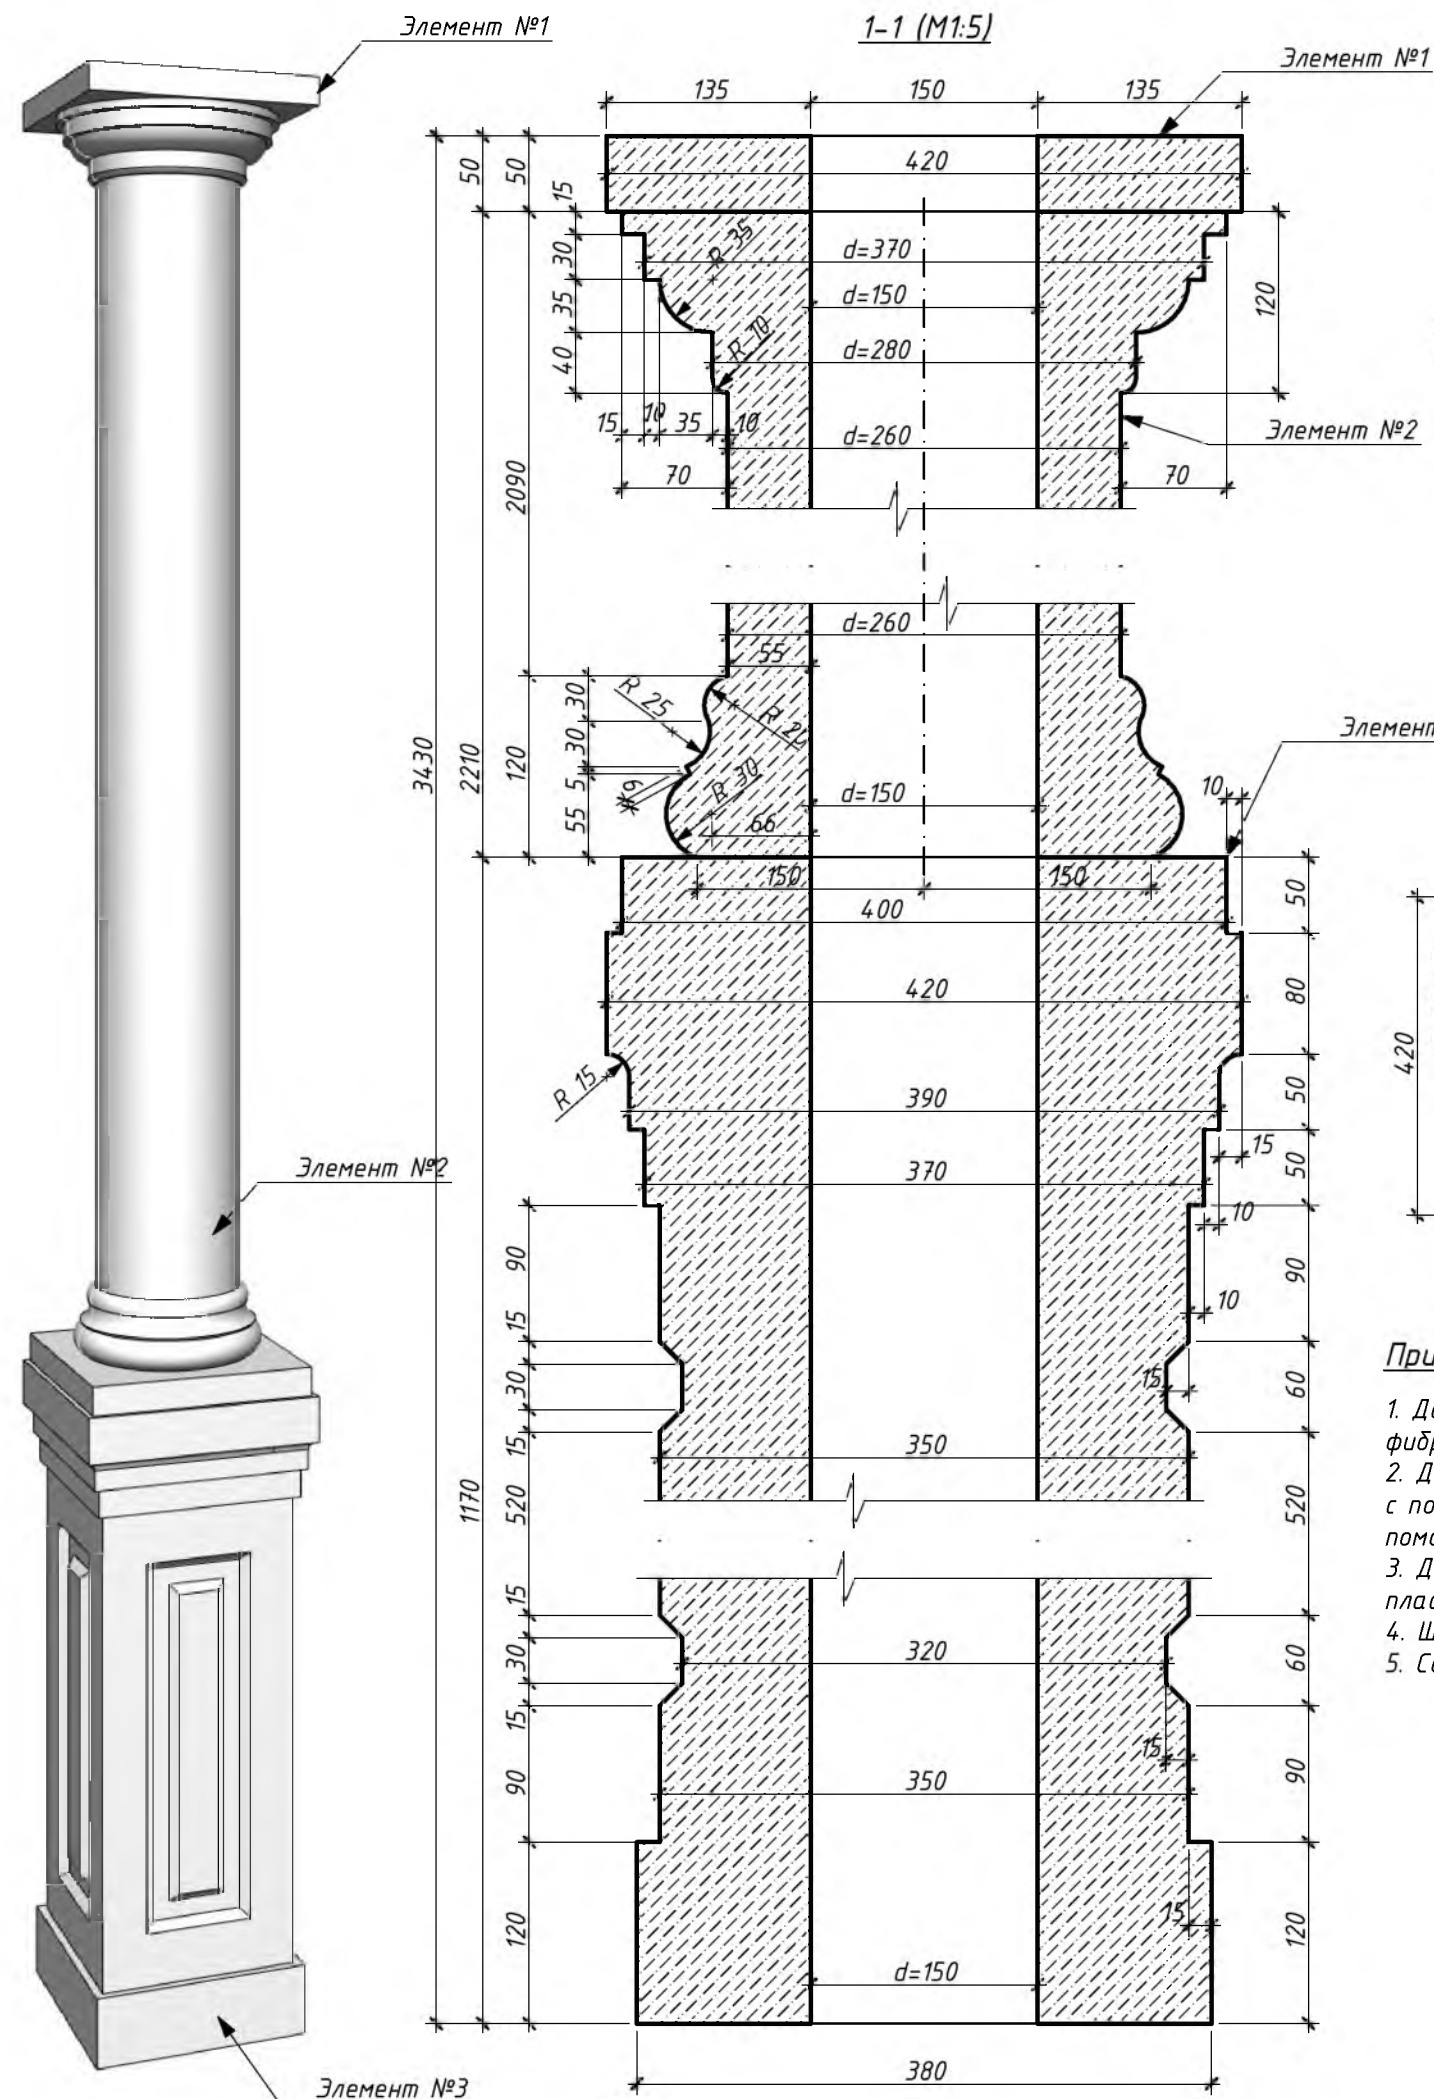


Декоративный элемент №1.

План (M1:10)

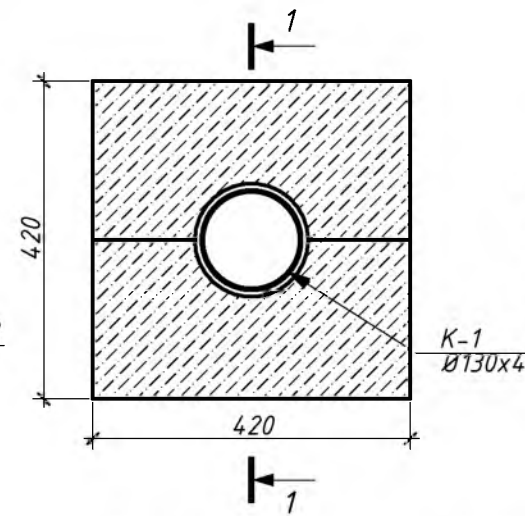


Декоративный элемент №2.

План (M1:10)

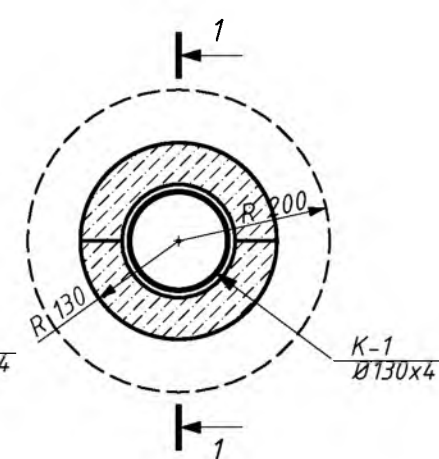


Декоративные элементы колонны

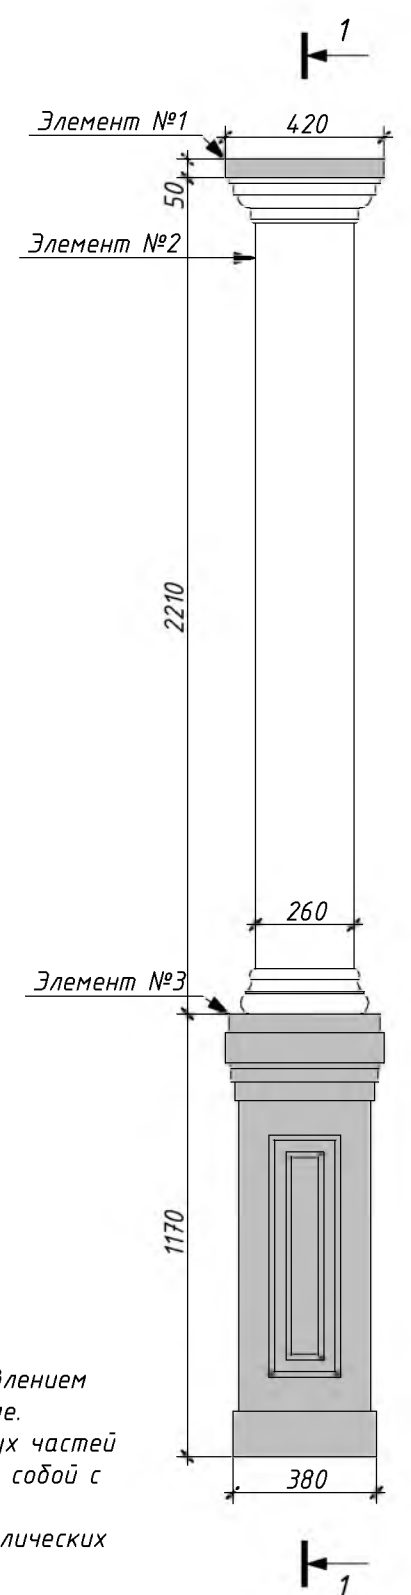

Декоративный элемент №3.

План (M1:10)

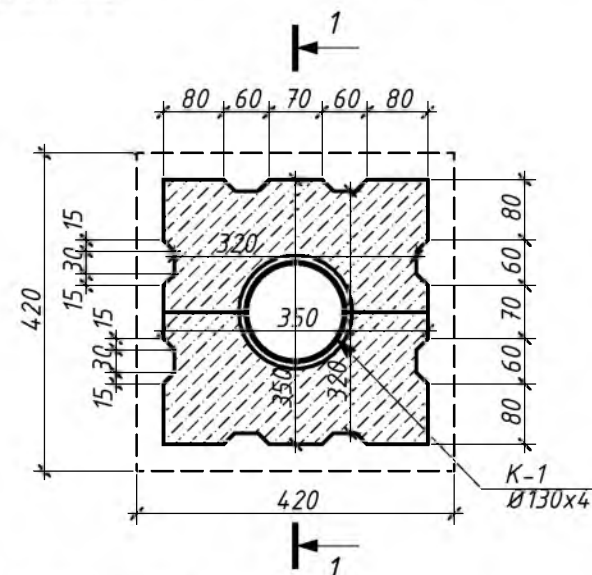

Примечание:

1. Декоративные элементы выполнить из бетона М400 и кварцевого песка с добавлением фиброволокна и белого пигмента методом вибропресования на фирме изготовителе.
2. Декоративный элемент выполняется отдельно и собирается на площадке из двух частей с помощью штифтов и металлических пластин. Дополнительно скрепляются между собой с помощью строительного клея.
3. Декоративные элементы скрепляются между собой с помощью штифтов и металлических пластин, а так же дополнительно с помощью строительного клея.
4. Швы между элементами заделываются смесью из песка и акрилового герметика.
5. Собранные изделия отмываются от загрязнений и покрываются гидрофобизатором.

						2022-02-01-01-АС		
						Капитальный ремонт парка "Октябрьский" в г. Бендеры		
Изм.	Колуч.	Лист	№ док.	Подп.	Дата		Стадия	Лист
							РП	9
ГАП	Бешляга				06.22.	Декоративные элементы колонн	ООО "СИГ-Инжиниринг" Лиц. серия АЮ №0024299	
Разработал	Крошкин				06.22.			
Проверил	Бешляга				06.22.			

ОГ-1. План. (М1:20)

Балясина

Элемент №7

Элемент №3

Элемент №3

Элемент №3

Элемент №3

Элемент №3

Элемент №3

Элемент №3

Соединительный
штифт между
частями перил
Ø12A-III l=100мм

270

270

270

270

270

270

270

370

2

2

R 2115

R 2250

R 2385

60° 0'

ОГ-1. Общий вид

Элемент №2

Элемент №3

Элемент №7

Элемент №5

Элемент №4

Элемент №6

Элемент №8

2-2 (M1:5)

Элемент №7
l=2150 мм

Элемент №5
Штифт Ø12A-III
l=100 мм

Элемент №6

Элемент №4


Элемент №8
l=2150 мм

Штифт Ø12A-III
l=100 мм


Diagram of a square plate with a circular hole. The square plate has a side length of 170 mm. The circular hole has a radius of 70 mm. The hole is centered on the diagonal of the square. The distance from the center of the hole to the bottom-right corner is 150 mm. Reaction forces are shown at the corners: 2 kN at the top-left and bottom-right corners, and 3 kN at the top-right and bottom-left corners.

Diagram of a square plate with a circular hole. The square has side length 130. The hole has radius $R=50$ and is offset by $e=25$ from the center. Horizontal forces of 2 and 4 are applied to the top and bottom edges. Vertical forces of 4 and 2 are applied to the left and right edges.


1. Декоративные элементы выполнить из бетона М400 и кварцевого песка с добавлением фиброволокна и белого пигмента методом вибропресования на фирме изготовителе.
2. Декоративные элементы выполняются отдельно и собираются на площадке с помощью штифтов и металлических пластин. Дополнительно скрепляются между собой с помощью строительного клея.
3. Балясина состоит из трех элементов и отливается за один раз.
4. Швы между элементами ограждения заделываются смесью из песка и акрилового герметика.
5. Собранные изделия отмываются от загрязнений и покрываются гидрофобизатором.

 						2022-02-01-01-АС			
						Капитальный ремонт парка "Октябрьский" в г. Бендеры			
Изм.	Колуч.	Лист	№ док.	Подп.	Дата				
						Стадия		Лист	Листов
						РП		10	
ГАП	Бешляга			06.22.		Ограждение ОГ-1		ООО "СИГ-Инжиниринг"	
Разработал	Крошкин			06.22.				Лиц. серия АЮ №0024299	
Проверил	Бешляга			06.22.					

План на отм. +3,730 (М1:50)

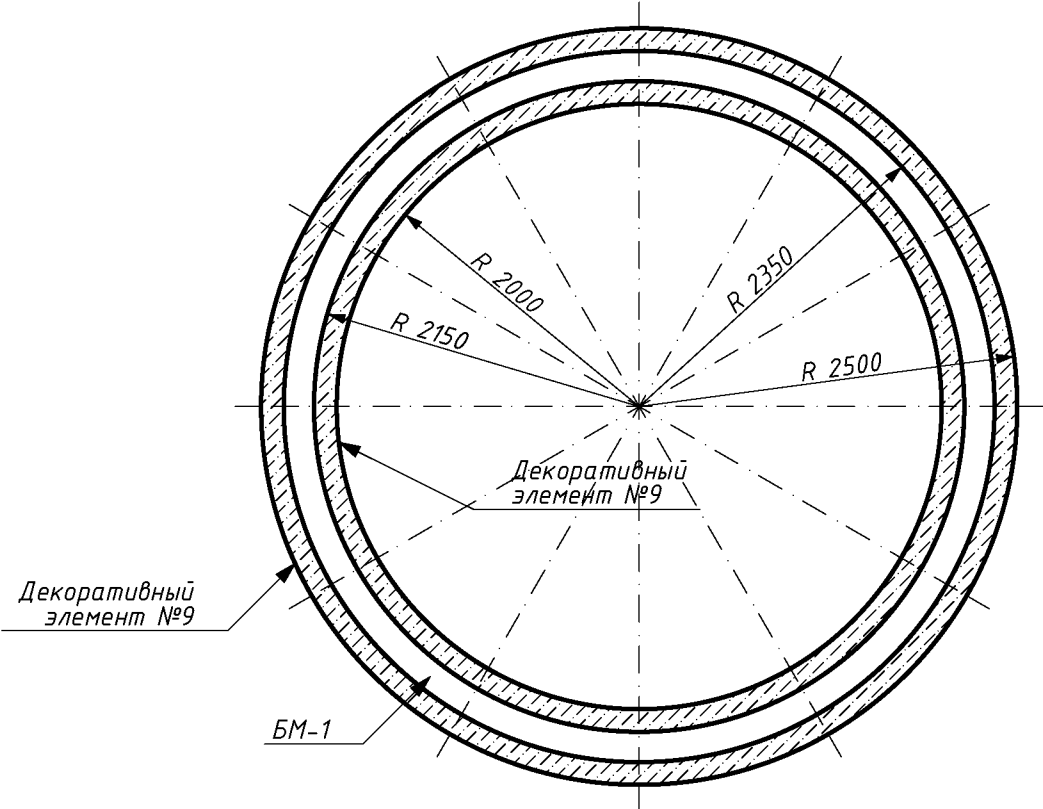

Декоративный элемент
№9 (карниз) (М1:5)

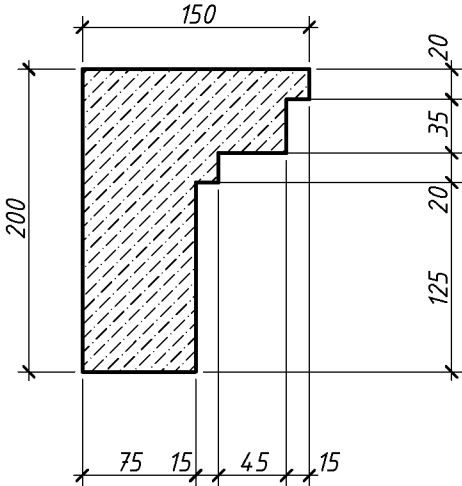


Примечание:

- 1. Декоративный элемент выполнить из бетона М400 и кварцевого песка с добавлением фиброволокна и белого пигмента методом вибропрессования на фирме изготовителе.
- 2. Декоративные элементы выполняются отдельно и собираются на площадке с помощью штифтов и металлических пластин. Дополнительно скрепляются между собой с помощью строительного клея.
- 3. Швы между элементами заделываются смесью из песка и акрилового герметика.
- 4. Собранные изделия отмываются от загрязнений и покрываются гидрофобизатором.

Спецификация материалов на декоративные элементы


Марка позиция	Обозначение		Кол-во	Объем ед., м³	Σ
Колонна			6,0	0,238	1,43
1	Декоративный элемент №1	шт.	1,0	0,008	0,238
2	Декоративный элемент №2	шт.	1,0	0,11	
3	Декоративный элемент №3	шт.	1,0	0,12	
ОГ-1			5,0	0,2	1,0
4	Декоративный элемент №4	шт.	7,0	0,003	0,021
5	Декоративный элемент №5	шт.	7,0	0,002	0,014
6	Декоративный элемент №6	шт.	7,0	0,012	0,084
7	Декоративный элемент №7	шт.	1,0	0,04	0,04
8	Декоративный элемент №8	шт.	1,0	0,04	0,04
Карниз					
9	Декоративный элемент №9	м.п.	27,9	0,02	0,6
Всего					3,03

						2022-02-01-01-АС			
						Капитальный ремонт парка "Октябрьский" в г. Бендеры			
Изм.	Колуч.	Лист	№ док.	Подп.	Дата		Стадия	Лист	Листов
							РП	11	
ГАП	Бешляга				06.22.	Ведомость декоративных изделий	ООО "СИГ-Инжиниринг" Лиц. серия АЮ №0024299		
Разработал	Крошкин				06.22.				
Проверил	Бешляга				06.22.				

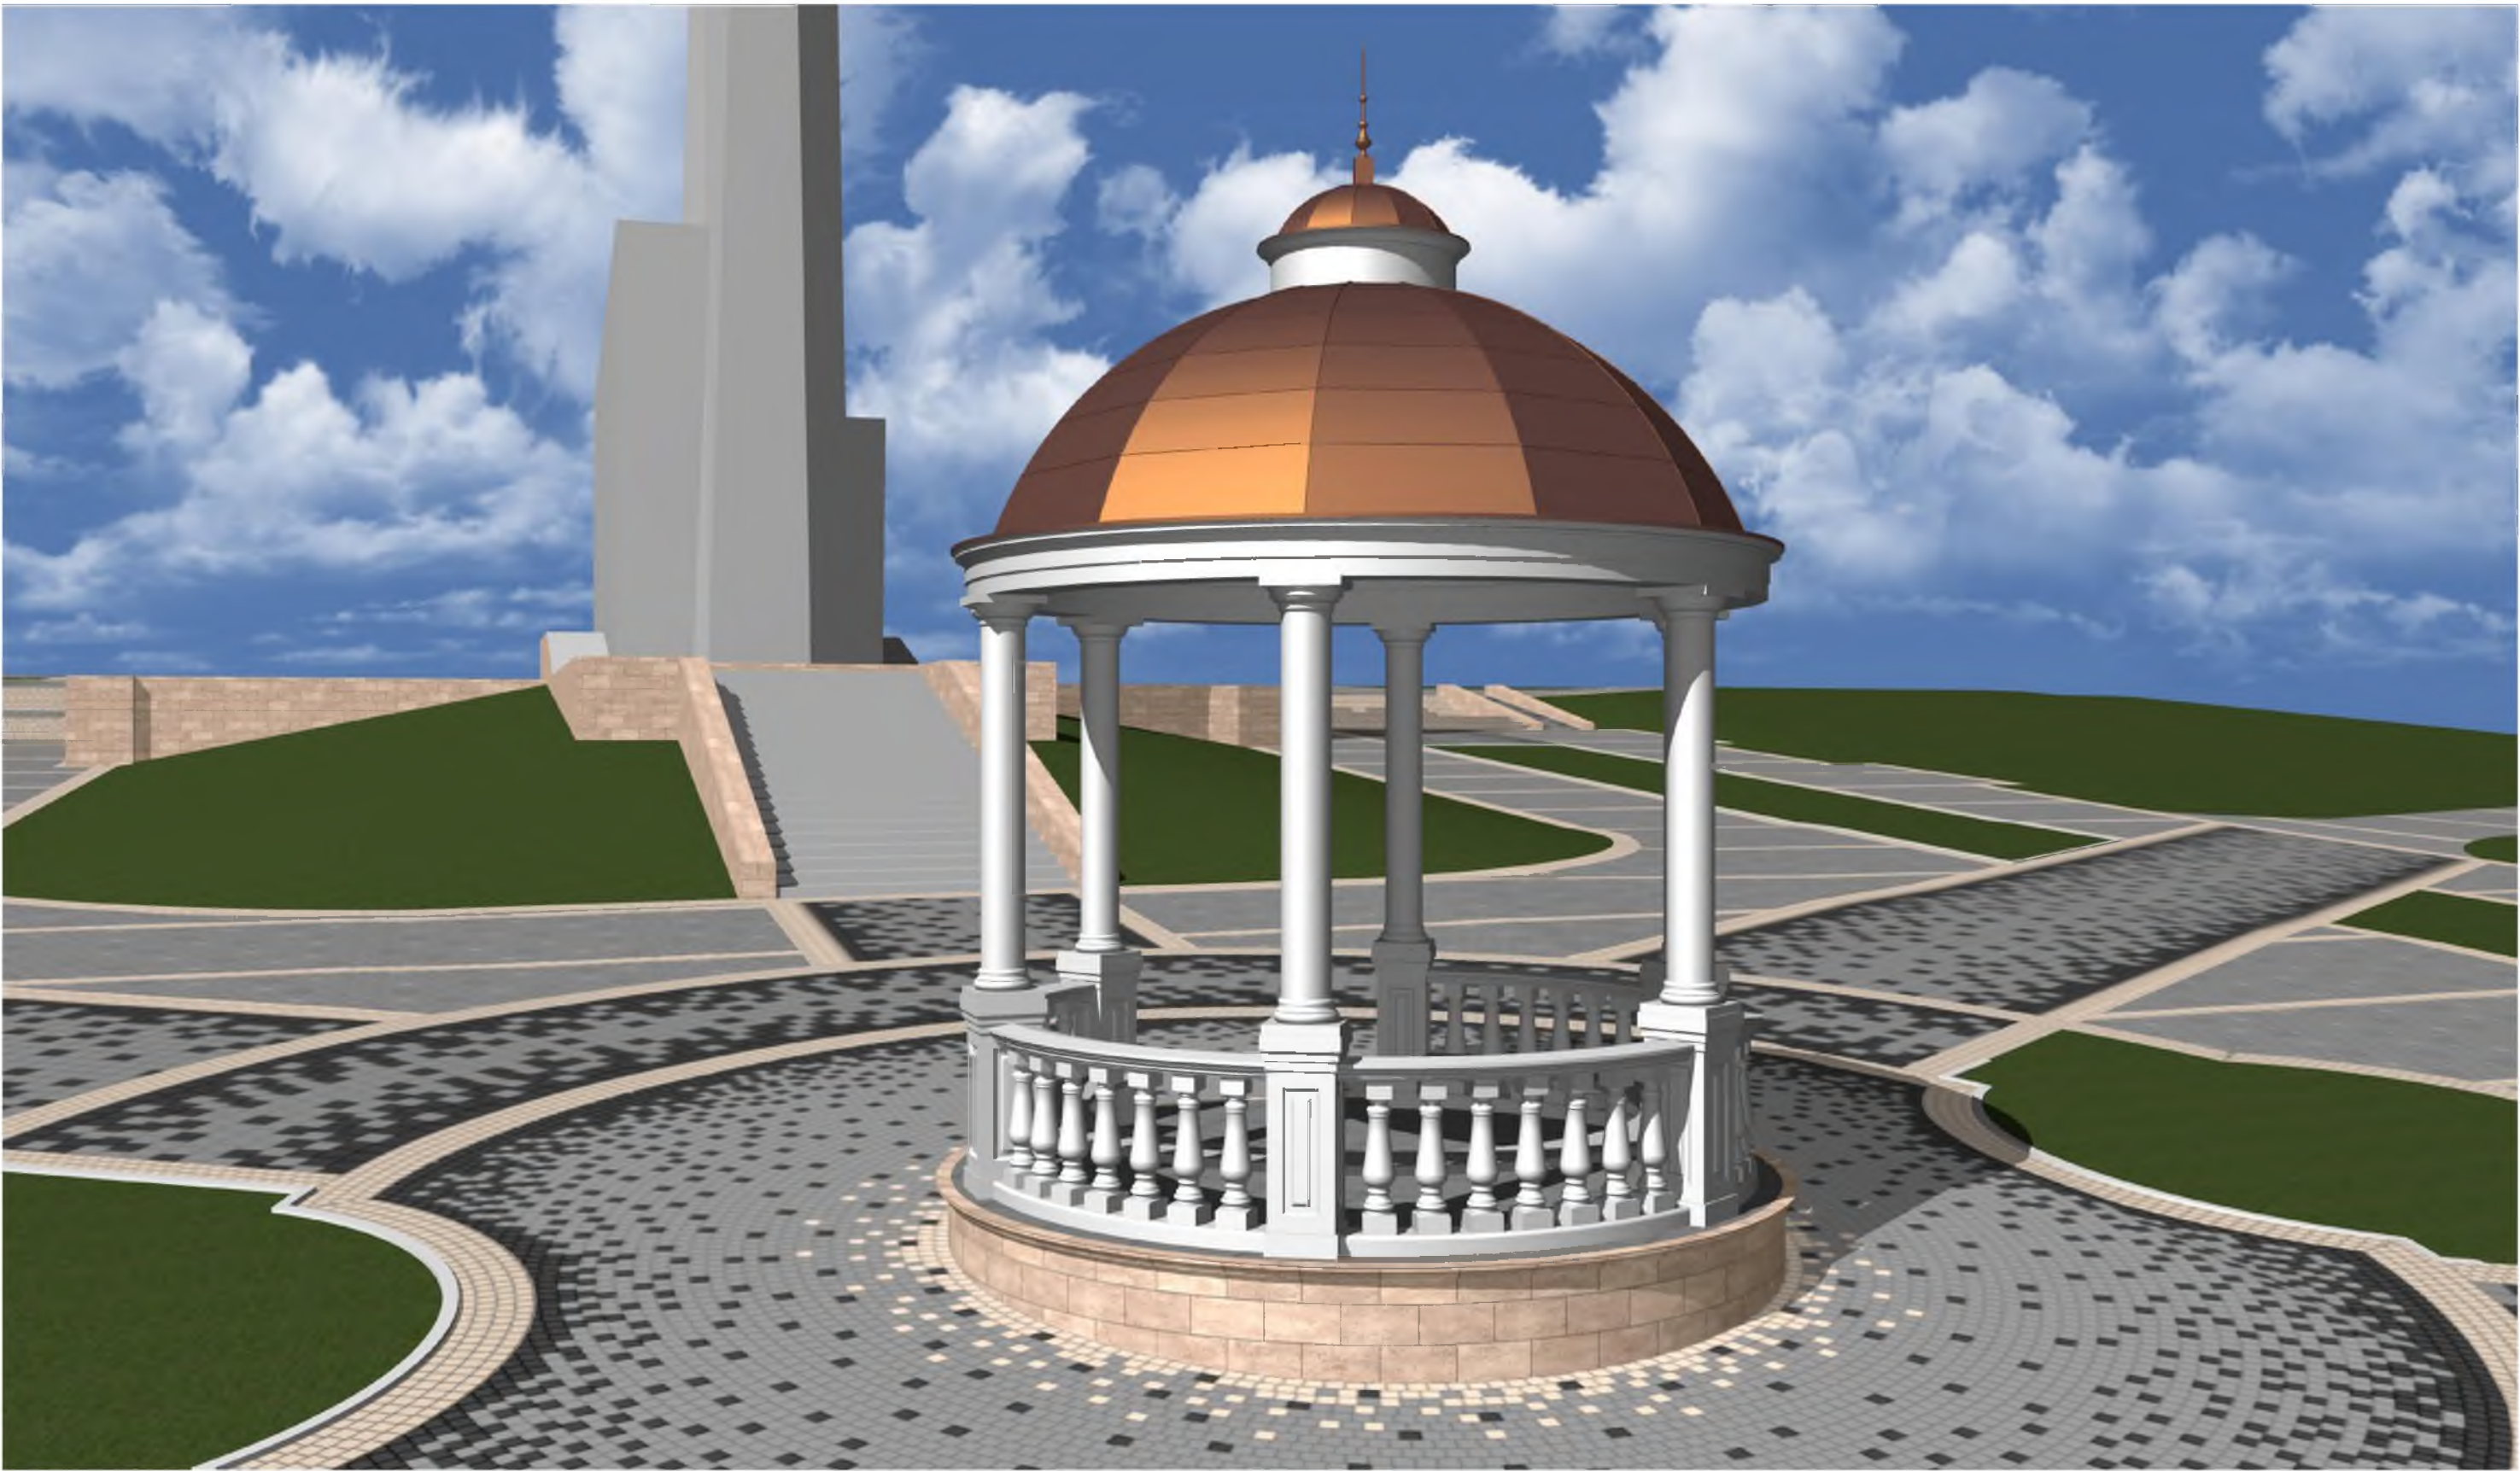

						2022-02-01-01-АС		
						Капитальный ремонт парка "Октябрьский" в г. Бендеры		
Изм.	Колуч.	Лист	№ док.	Подп.	Дата		Стадия	Лист
							РП	12
Листов								
ГАП	Бешляга				06.22.	Визуализация	ООО "СИГ-Инжиниринг" Лиц. серия АЮ №0024299	
Разработал	Крошкин				06.22.			
Проверил	Бешляга				06.22.			

Пергола. План фундаментов (М1:100)

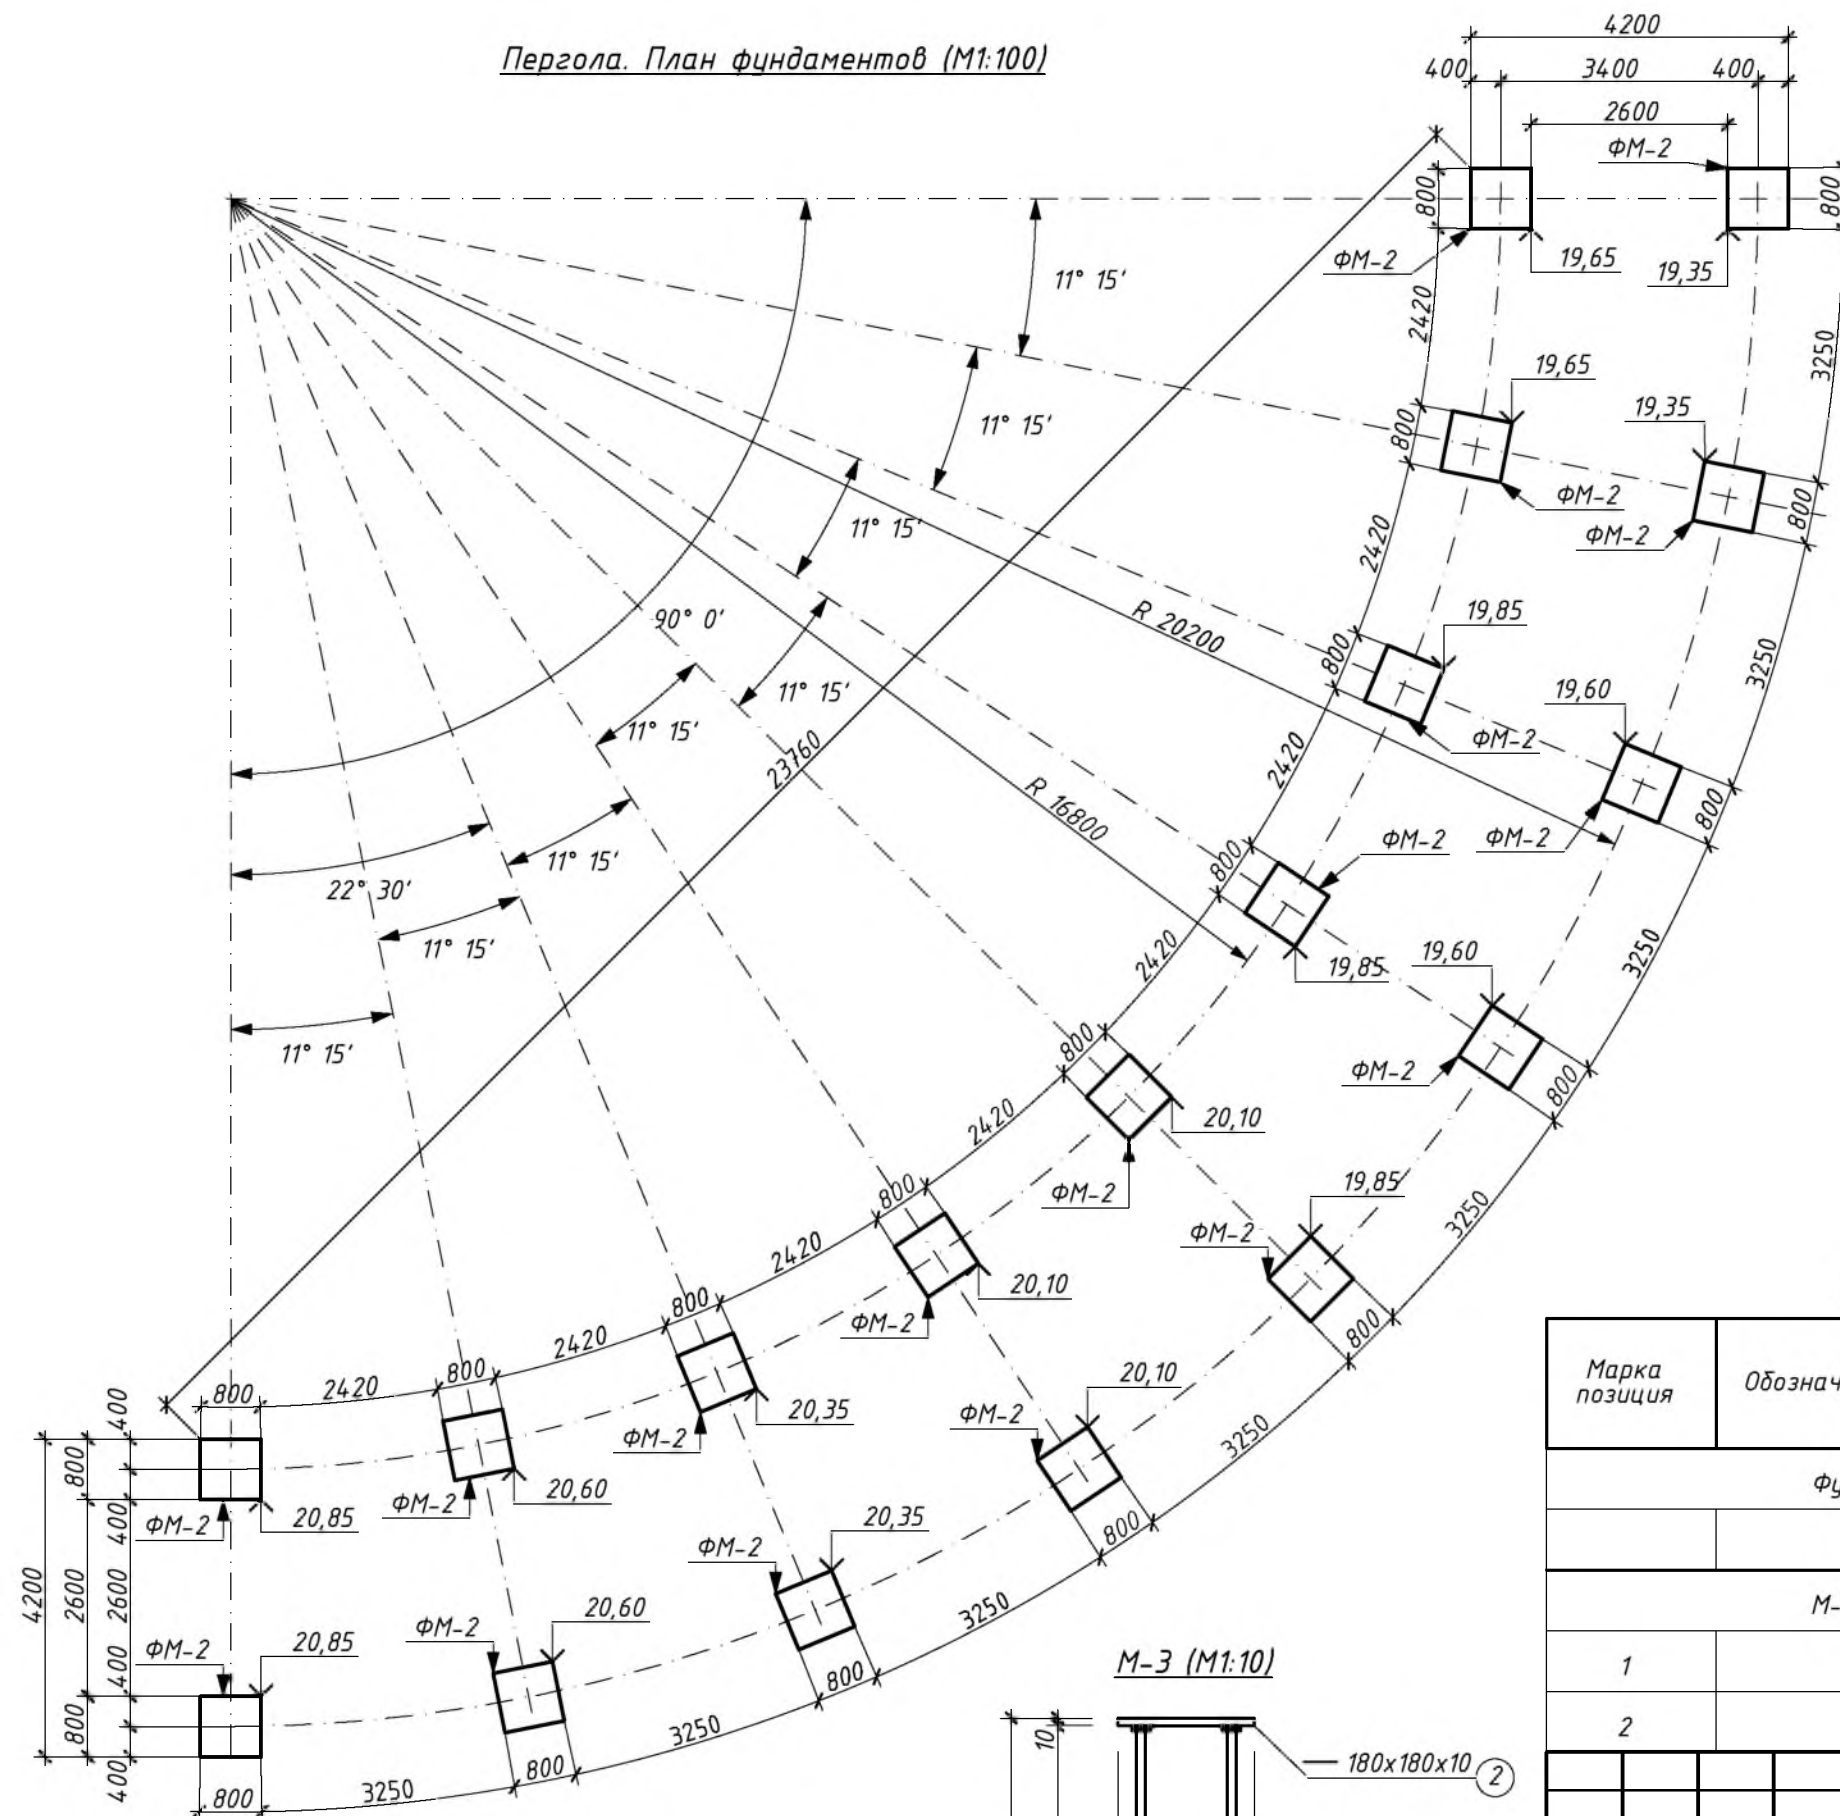


Условные обозначения

19,60
↓
Отметка низа фундамента

Примечания:


В случае обнаружения под подошвой фундамента неуплотненного слабого грунта, в основании утрамбовать щебень h=200мм

ФМ-2 (М1:20)

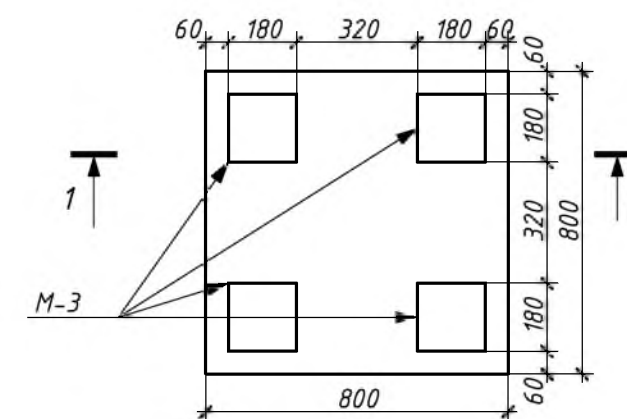

1-1 (М1:20)

Добетонировать после установки стоек каркаса перголы

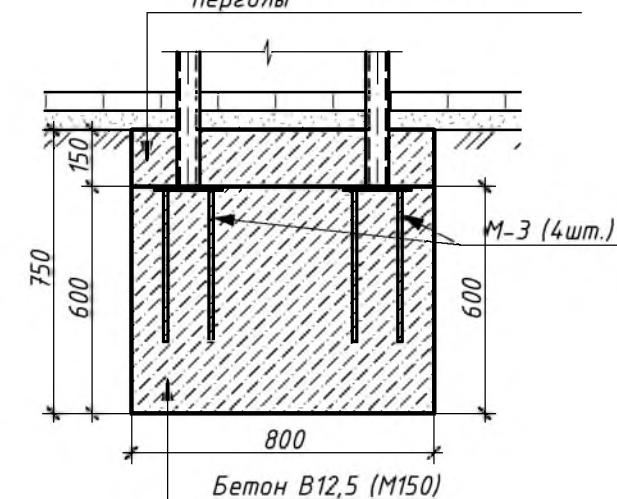

Спецификация материалов на элементы фундаментов


Марка позиция	Обозначение	Наименование	Кол-во	масса ед, кг	Σ
Фундамент ФМ-2			шт.	18,0	8,64м³
		Бетон М200	м³	0,48	0,48
М-3			шт.	72,0	3,93
1		Ø12A-III l=400мм	шт.	4,0	0,35
2		— 180x180x10	шт.	1	2,53

2022-02-01-02-АС

Капитальный ремонт парка "Октябрьский" в г. Бендеры

Изм.	Колуч.	Лист	№ док.	Подп.	Дата	Стадия	Лист	Листов
ГАП	Бешляга	06.22.				РП	13	
Разработал	Крошкин	06.22.				Пергола. План фундаментов. ФМ-2. Спецификация		
Проверил	Бешляга	06.22.						
							ООО "СИГ-Инжиниринг" Лиц. серия АЮ №0024299	



Пергола. Схема каркаса (М1:100)

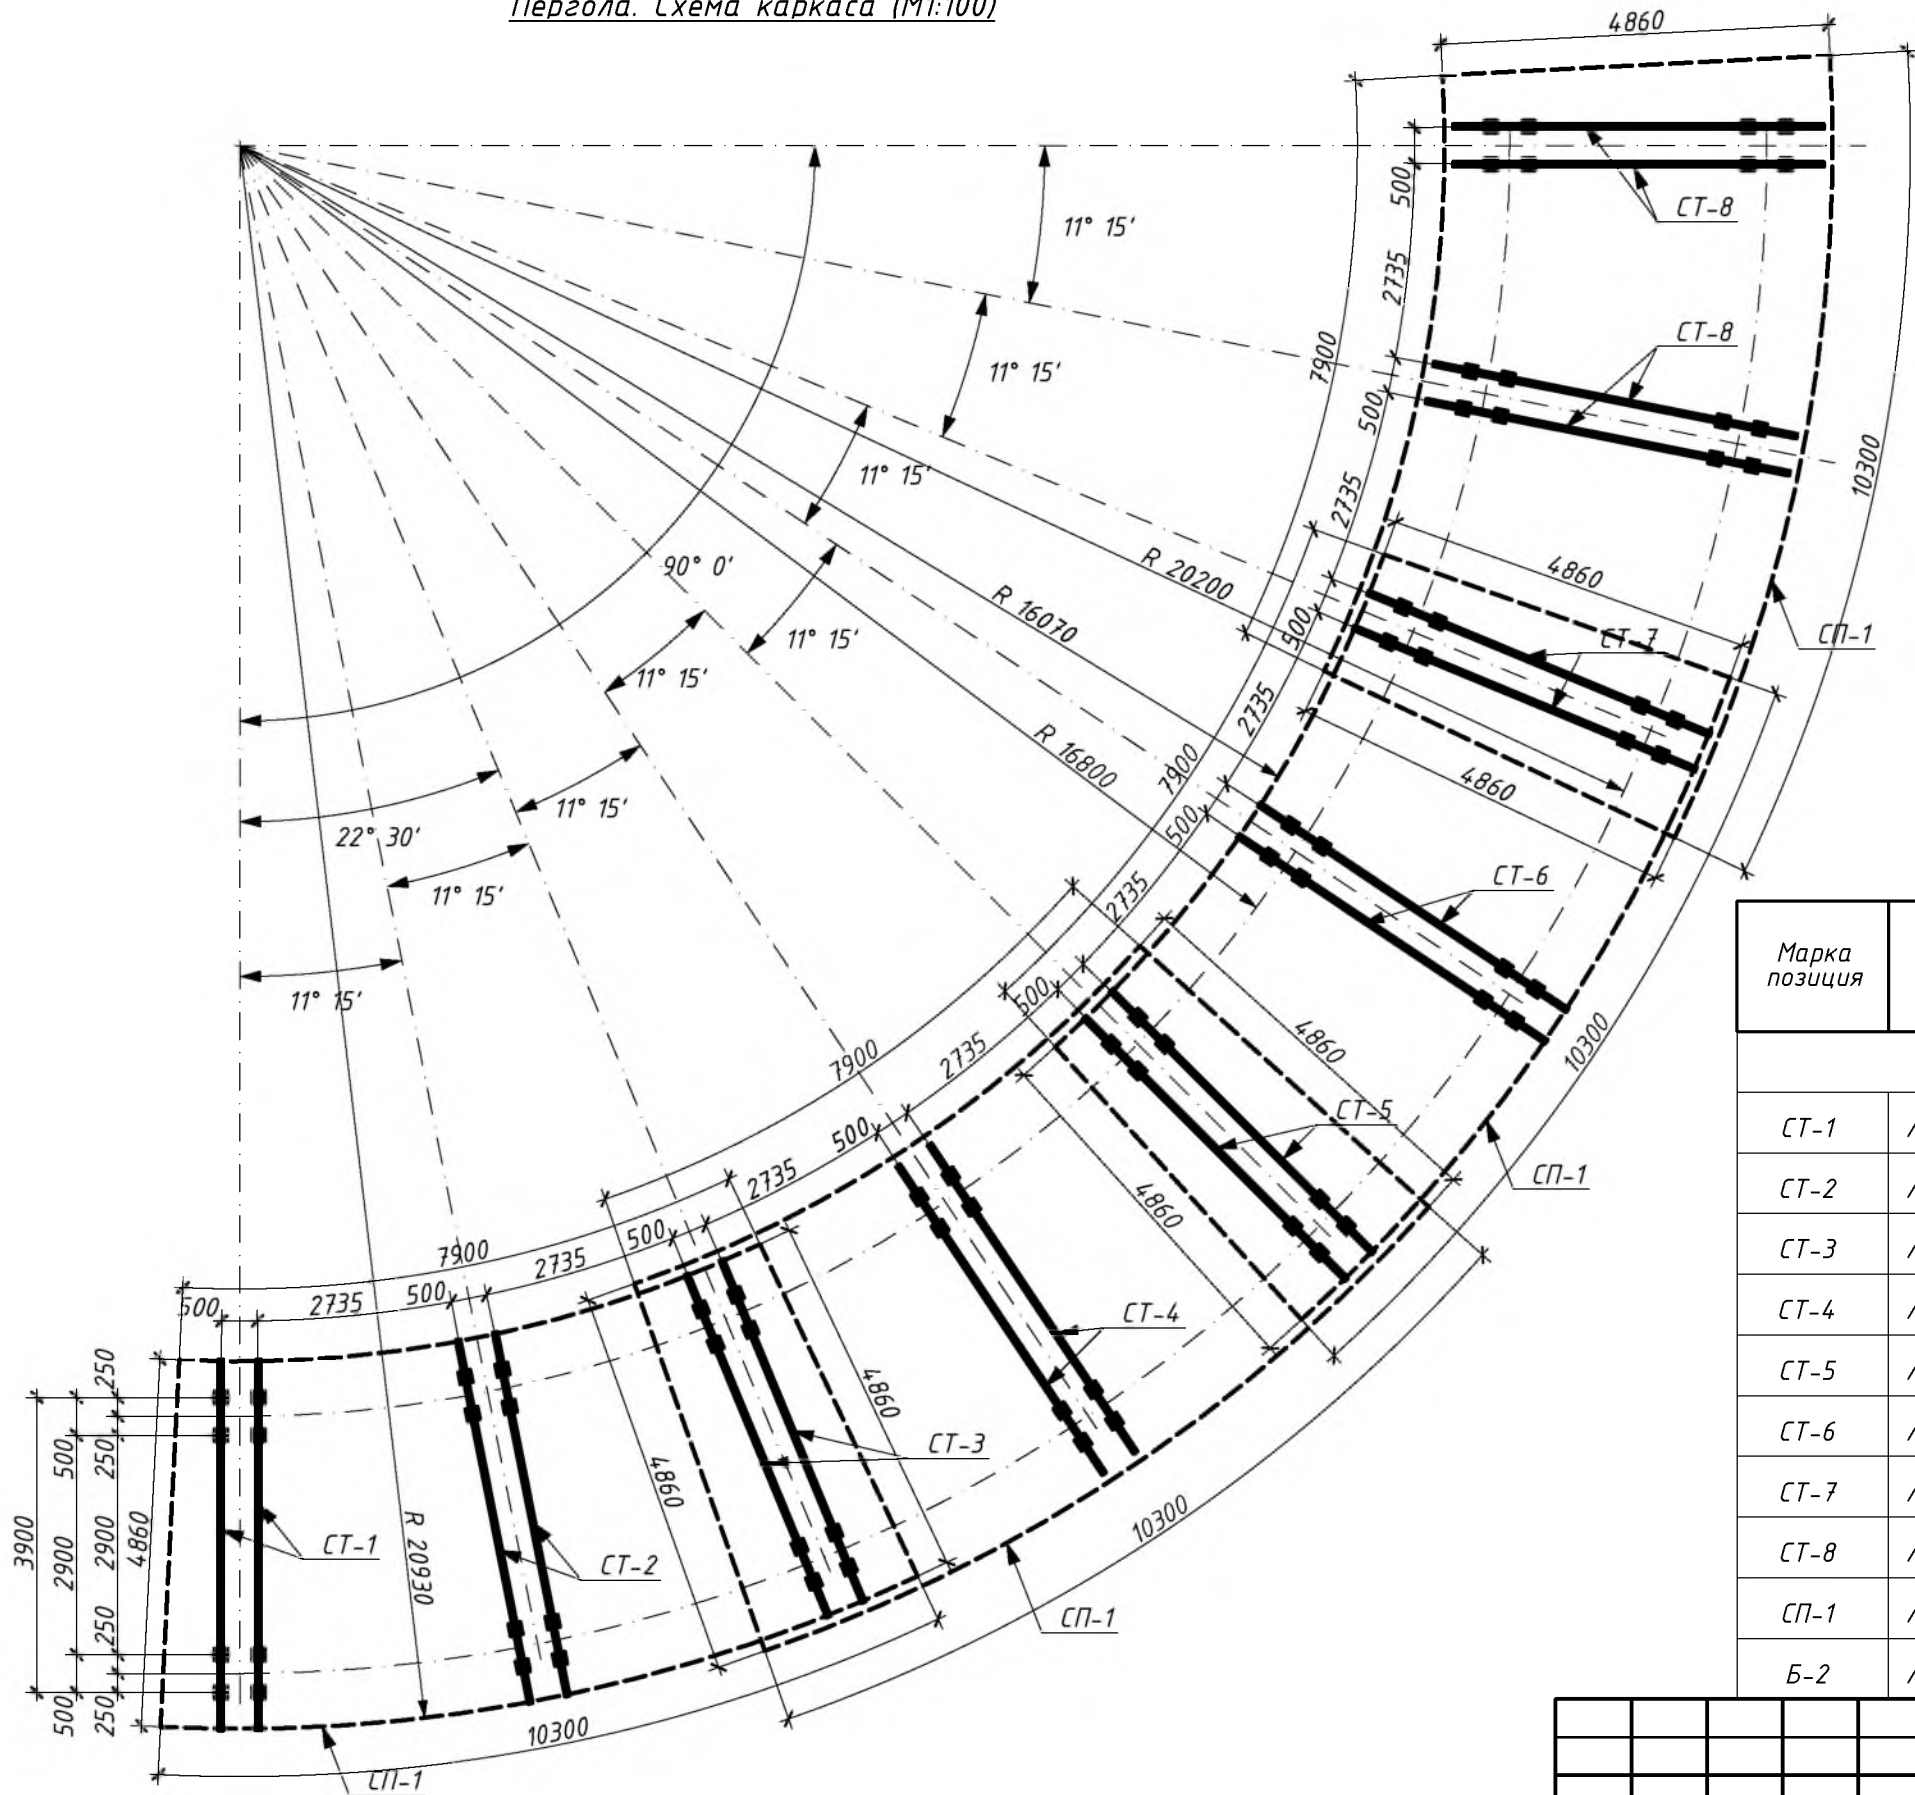

Спецификация элементов каркаса


Марка позиция	Обозначение	Наименование	Кол-во	масса ед.,кг	Σ
Пергола			шт.	2,0	4803,14
СТ-1	л. АС 14	Стойка каркаса	шт.	2,0	208,27
СТ-2	л. АС 15	Стойка каркаса	шт.	2,0	219,39
СТ-3	л. АС 16	Стойка каркаса	шт.	2,0	229,17
СТ-4	л. АС 17	Стойка каркаса	шт.	2,0	219,39
СТ-5	л. АС 18	Стойка каркаса	шт.	2,0	226,51
СТ-6	л. АС 19	Стойка каркаса	шт.	2,0	216,71
СТ-7	л. АС 20	Стойка каркаса	шт.	2,0	221,19
СТ-8	л. АС 21	Стойка каркаса	шт.	4,0	210,83
СП-1	л. АС 22	Секция покрытия	шт.	4,0	219,64
Б-2	л. АС 22	Брус 150х50 l=4860	шт.	232	0,036м³

						2022-02-01-АС			
						Капитальный ремонт парка "Октябрьский" в г. Бендеры			
Изм.	Колуч.	Лист	№ док.	Подп.	Дата				
						Стадия	Лист	Листов	
						РП	14		
ГАП	Бешляга				06.22.	Пергола. Схема каркаса			ООО "СИГ-Инжиниринг" Лиц. серия АЮ №0024299
Разработал	Крошкин				06.22.				
Проверил	Бешляга				06.22.				

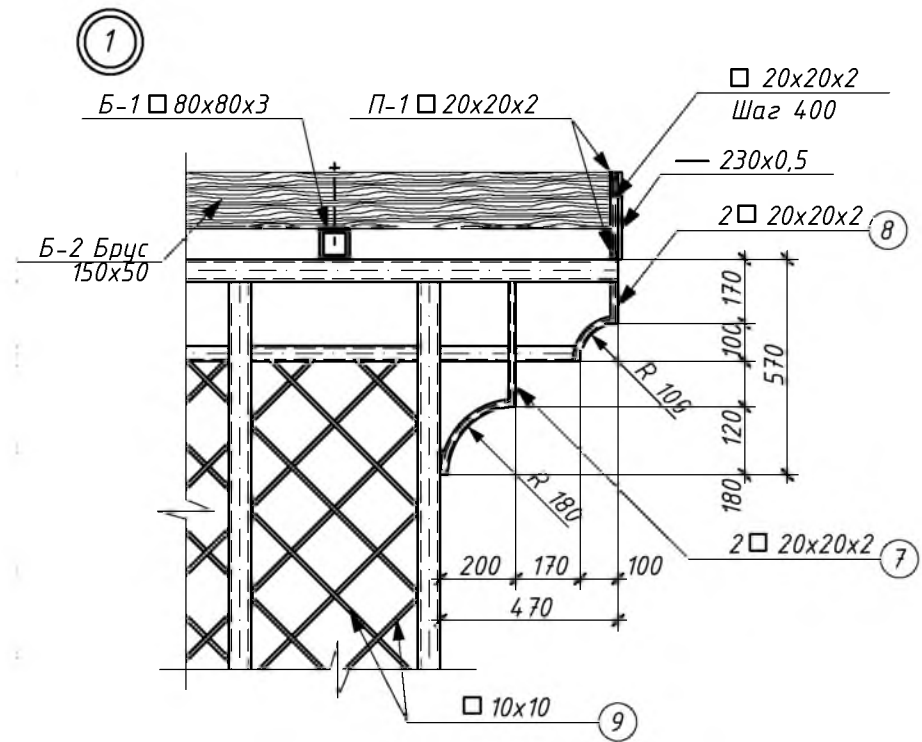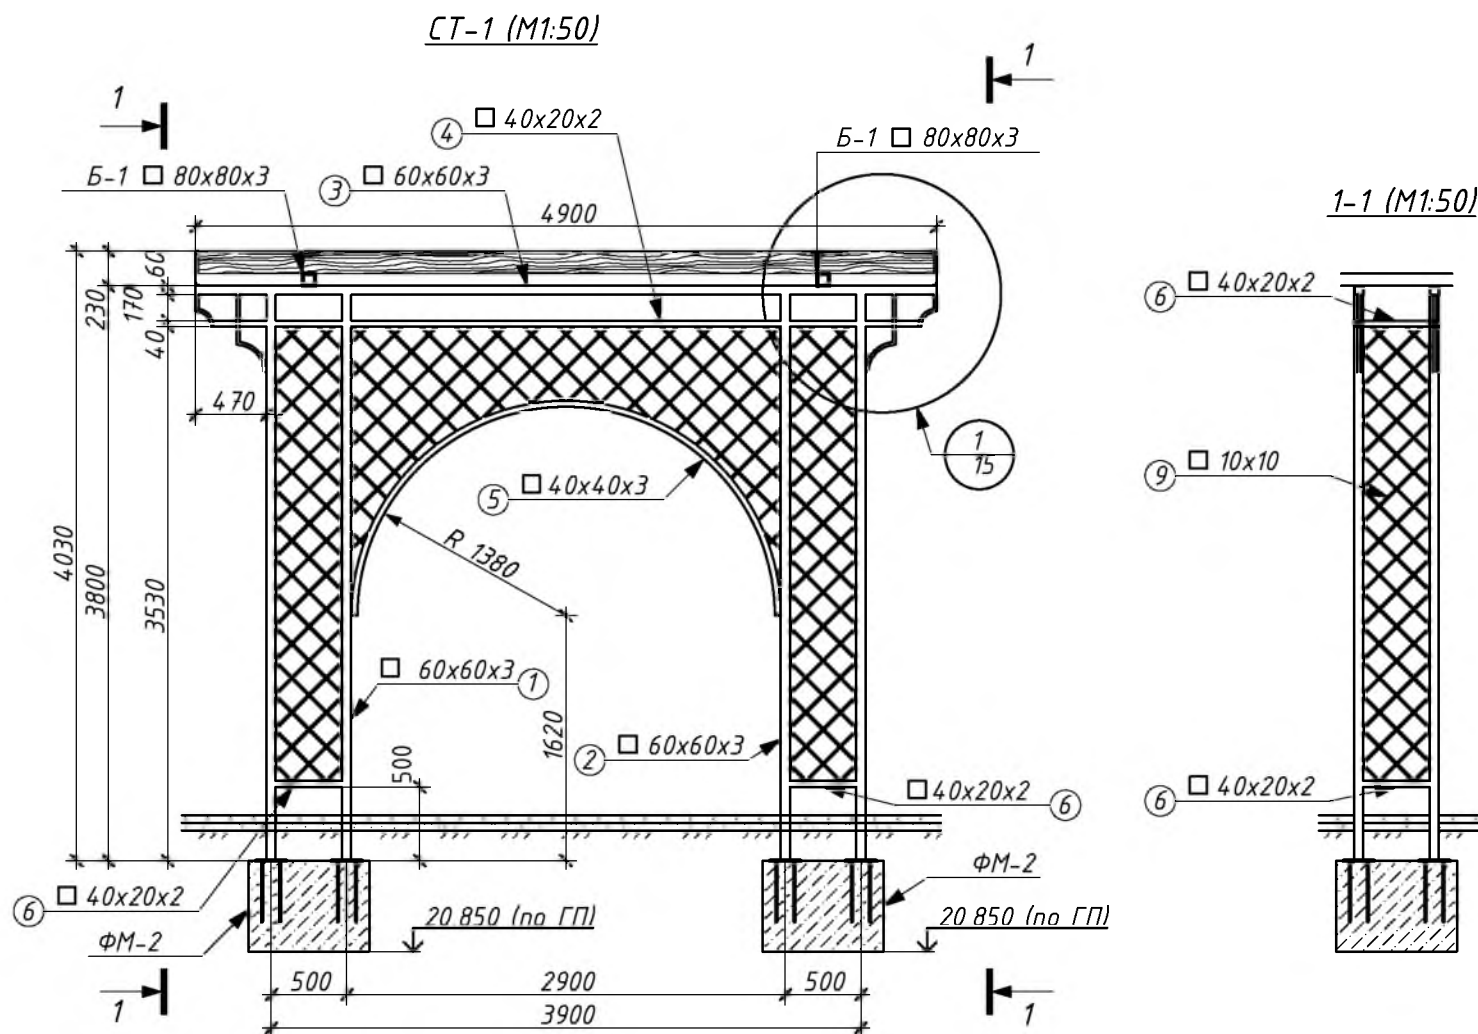


Спецификация металлических элементов

Марка позиция	Обозначение	Наименование	Кол-во	масса ед., кг	Σ
СТ-1			шт.	2,0	208,27
1		□ 60x60x3 l=3470мм	шт.	2,0	18,51
2		□ 60x60x3 l=3470мм	шт.	2,0	18,51
3		□ 60x60x3 l=4900мм	шт.	1,0	26,14
4		□ 40x20x2 l=4900мм	шт.	1,0	8,56
5		□ 40x40x3 l=4460мм	шт.	1,0	15,45
6		□ 40x20x2 l=4440мм	шт.	6,0	0,77
7		□ 20x20x2 l=610мм	шт.	4,0	0,69
8		□ 20x20x2 l=265мм	шт.	4,0	0,3
9		□ 10x10	м.п.	96,8	0,78

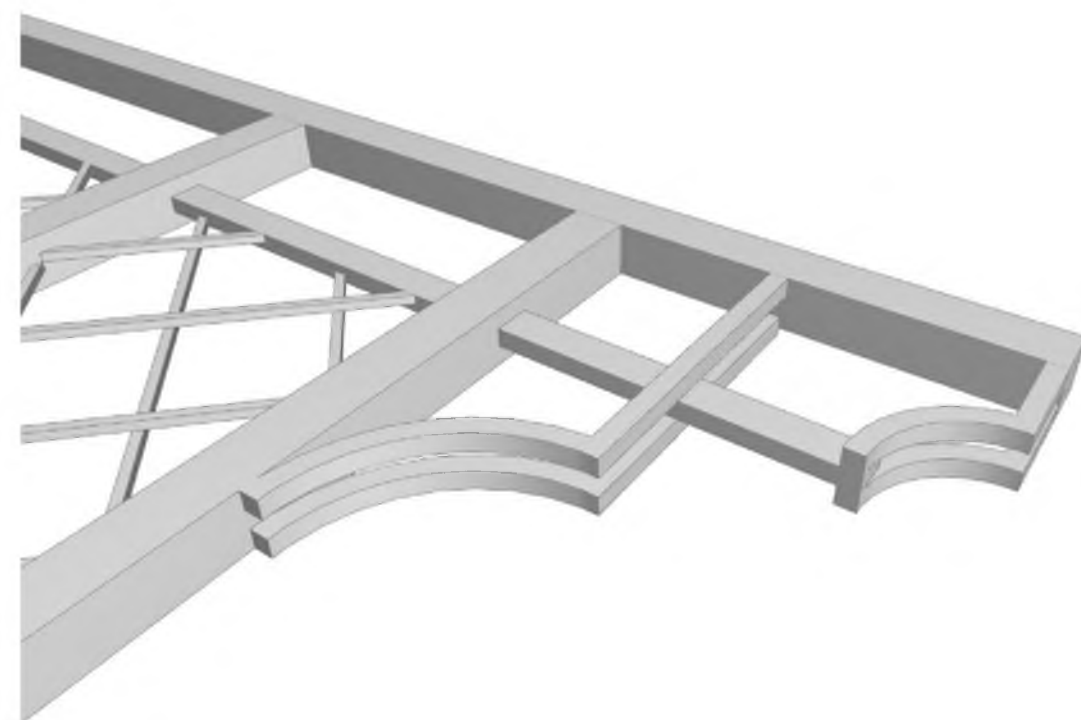


2022-02-01-02-АС					
Капитальный ремонт парка "Октябрьский" в г. Бендеры					
Изм.	Колуч.	Лист	№ док.	Подп.	Дата
ГАП	Бешляга	06.22.			
Разработал	Крошкин	06.22.			
Проверил	Бешляга	06.22.			
Пергола. СТ-1 (М1:50)			Стадия	Лист	Листов
			РП	15	
			ООО "СИГ-Инжиниринг" Лиц. серия АЮ №0024299		


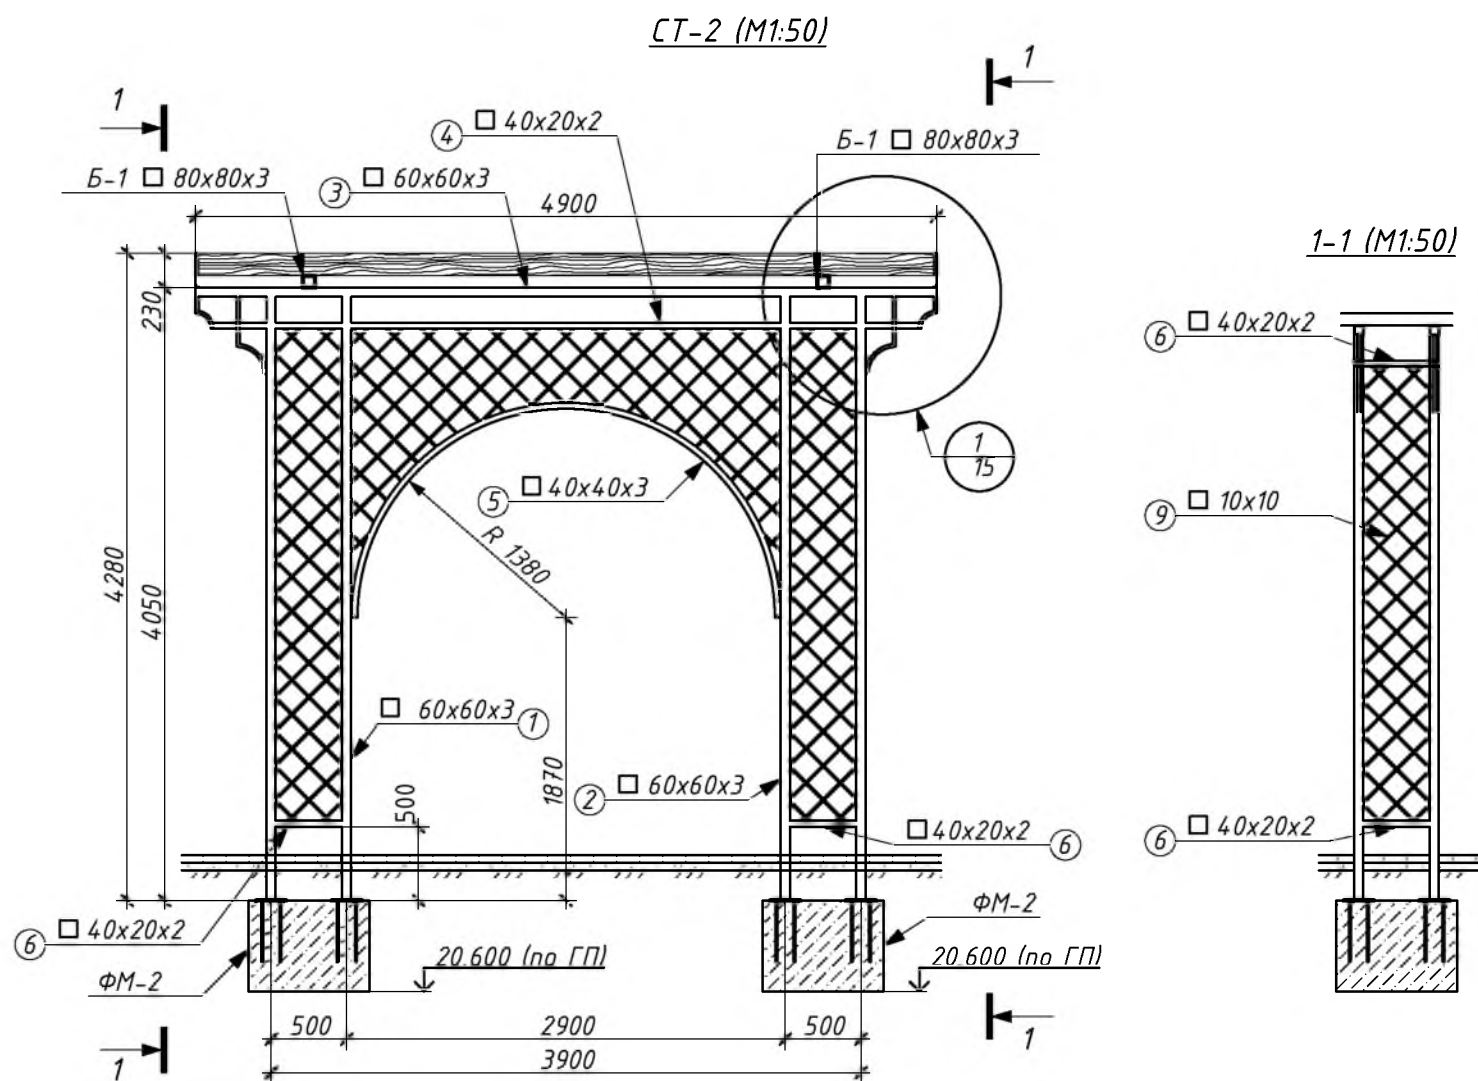


Спецификация металлических элементов

Марка позиция	Обозначение	Наименование	Кол-во	масса ед., кг	Σ
СТ-2			шт.	2,0	219,39
1		□ 60x60x3 l=3990мм	шт.	2,0	42,58
2		□ 60x60x3 l=3990мм	шт.	2,0	42,58
3		□ 60x60x3 l=4900мм	шт.	1,0	26,14
4		□ 40x20x2 l=4900мм	шт.	1,0	8,56
5		□ 40x40x3 l=4460мм	шт.	1,0	15,45
6		□ 40x20x2 l=440мм	шт.	6,0	4,62
7		□ 20x20x2 l=610мм	шт.	4,0	2,76
8		□ 20x20x2 l=265мм	шт.	4,0	0,3
9		□ 10x10	м.п.	96,8	0,78

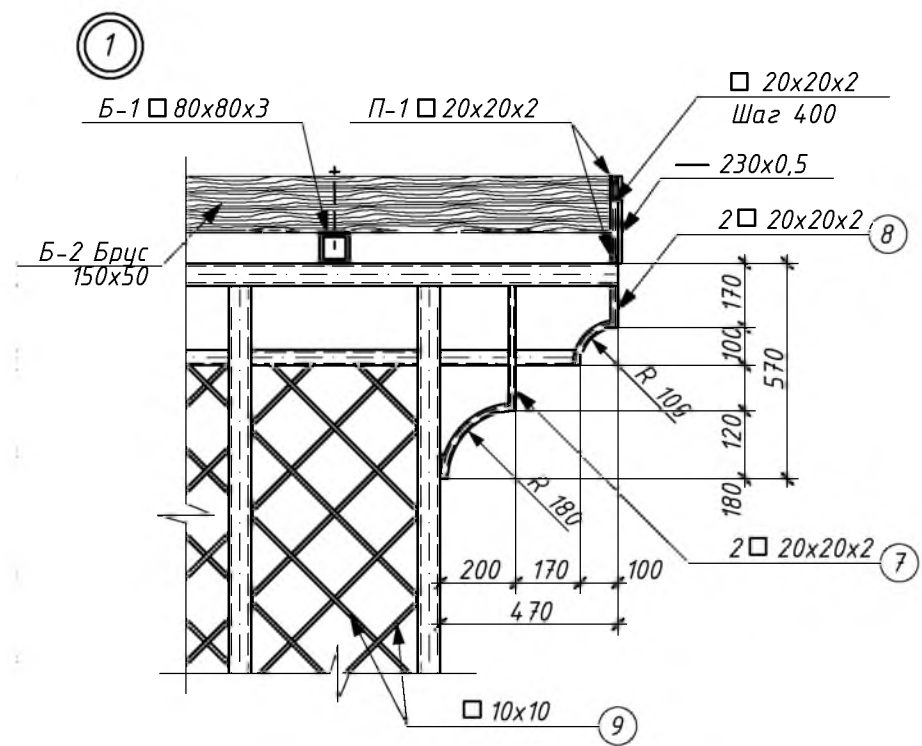


						2022-02-01-02-АС		
						Капитальный ремонт парка "Октябрьский" в г. Бендеры		
Изм.	Колуч.	Лист	№ док.	Подп.	Дата		Стадия	Лист
							РП	16
ГАП	Бешляга				06.22.	Пергола. СТ-2 (М1:50)	ООО "СИГ-Инжиниринг" Лиц. серия АЮ №0024299	
Разработал	Крошкин				06.22.			
Проверил	Бешляга				06.22.			

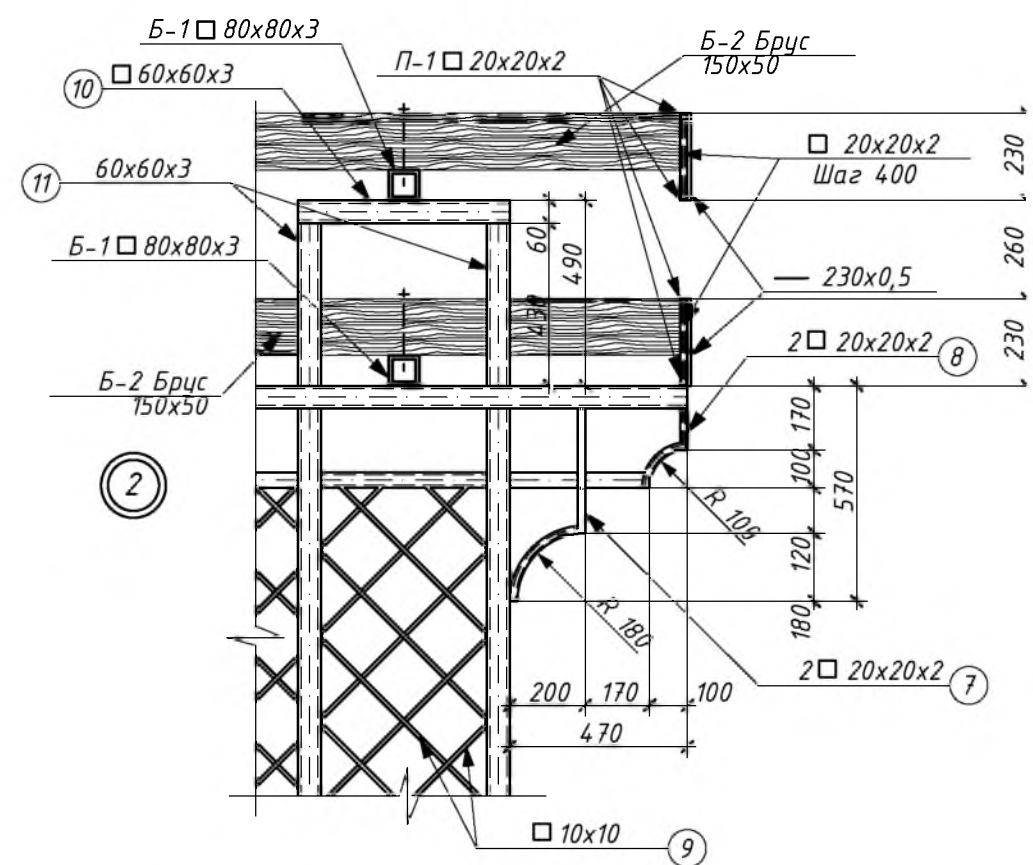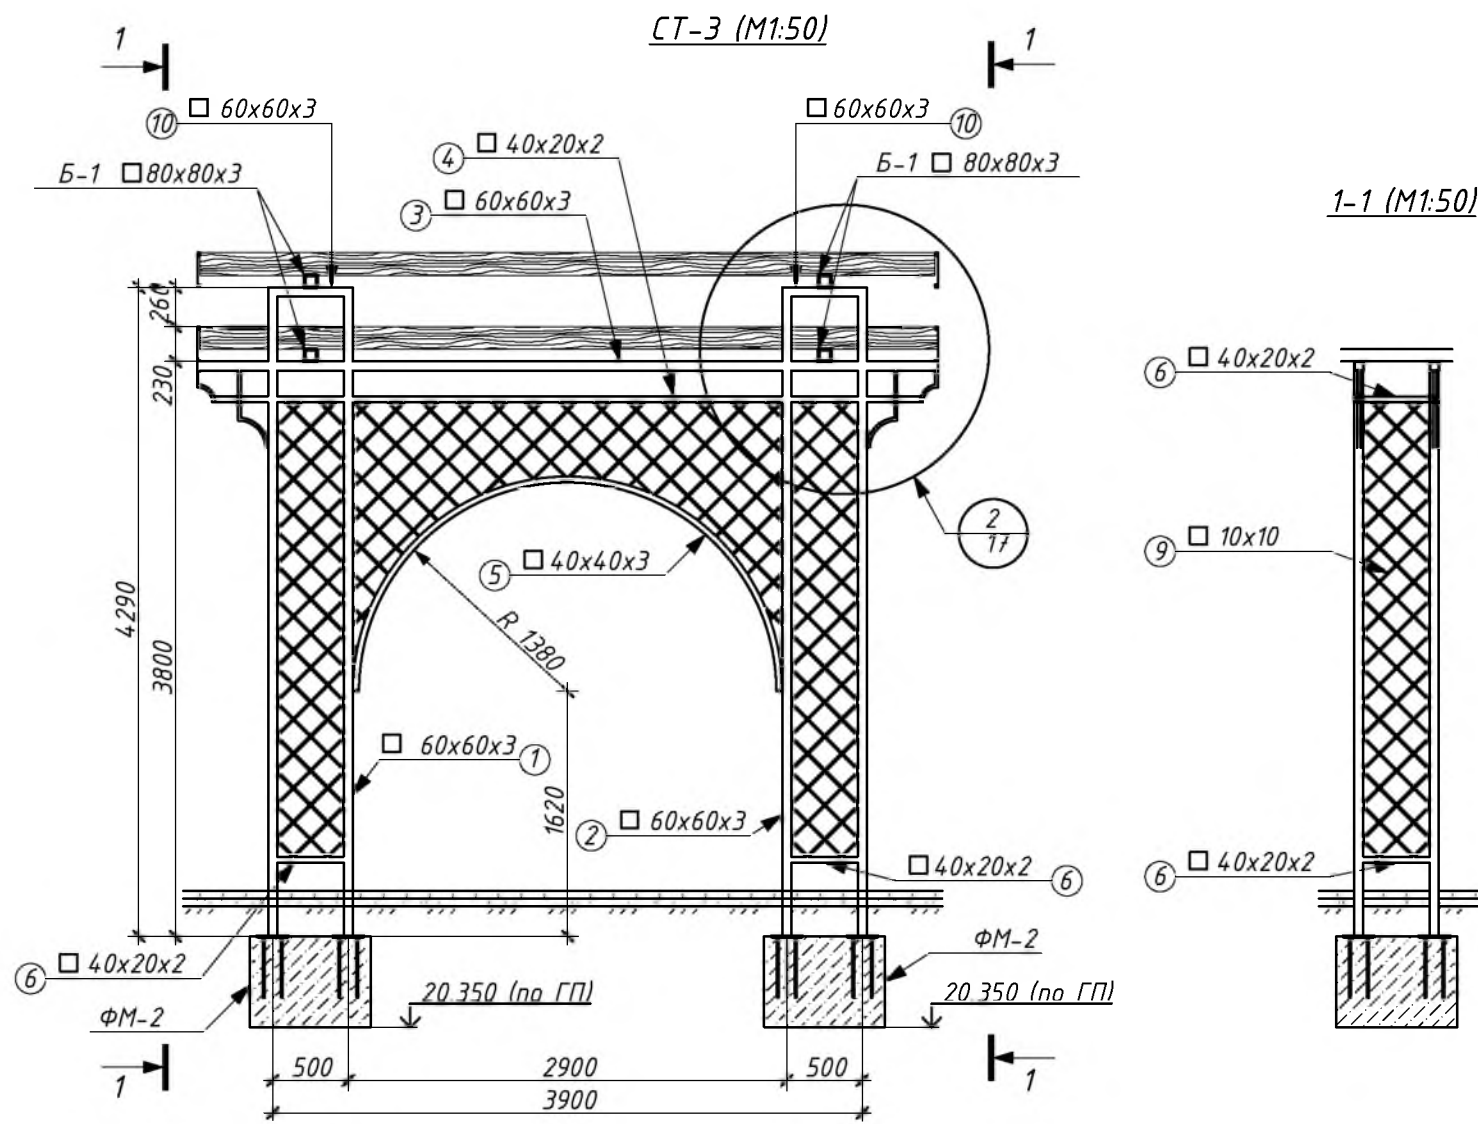



Спецификация металлических элементов

Марка позиция	Обозначение	Наименование	Кол-во	масса ед., кг	Σ
СТ-3			шт.	2,0	229,17
1		□ 60x60x3 l=3740мм	шт.	2,0	19,95
2		□ 60x60x3 l=3740мм	шт.	2,0	19,95
3		□ 60x60x3 l=4900мм	шт.	1,0	26,14
4		□ 40x20x2 l=4900мм	шт.	1,0	8,56
5		□ 40x40x3 l=4460мм	шт.	1,0	15,45
6		□ 40x20x2 l=440мм	шт.	6,0	0,77
7		□ 20x20x2 l=610мм	шт.	4,0	0,69
8		□ 20x20x2 l=265мм	шт.	4,0	0,3
9		□ 10x10	м.п.	96,8	0,78
10		60x60x3 l=560мм	шт.	2,0	2,99
11		60x60x3 l=430мм	шт.	4,0	2,29

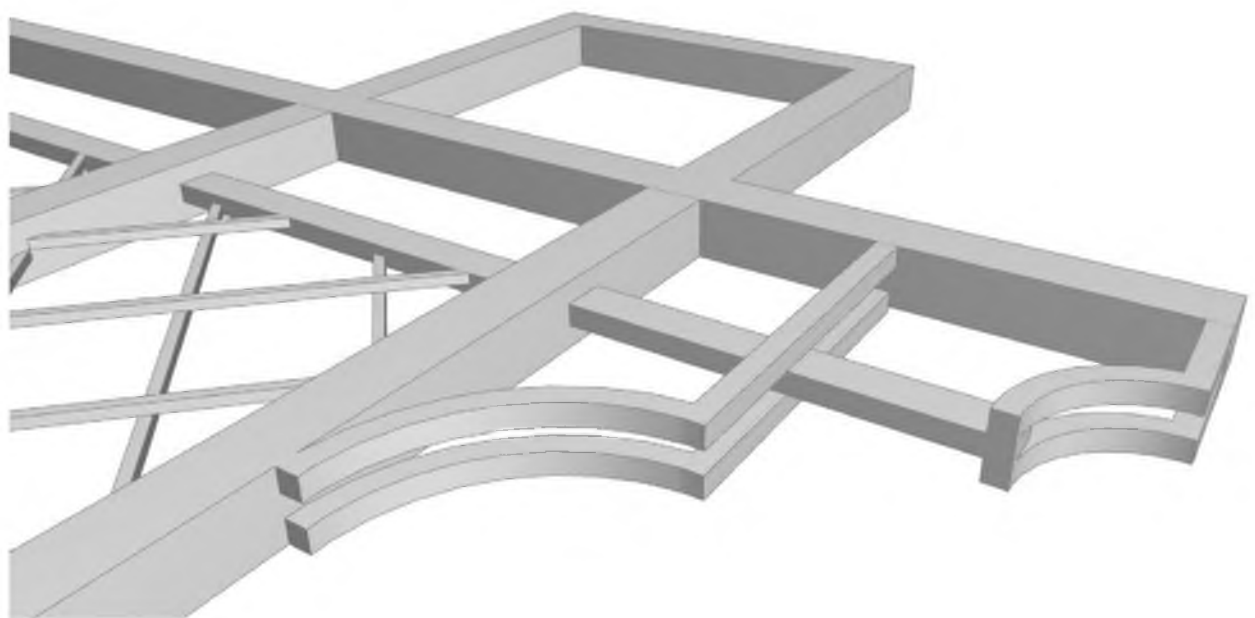

						2022-02-01-02-АС		
						Капитальный ремонт парка "Октябрьский" в г. Бендеры		
Изм.	Колуч.	Лист	№ док.	Подп.	Дата		Стадия	Лист
							РП	17
ГАП	Бешляга				06.22.	Пергола. СТ-3 (М1:50)	ООО "СИГ-Инжиниринг" Лиц. серия АЮ №0024299	
Разработал	Крошкин				06.22.			
Проверил	Бешляга				06.22.			

СТ-4 (М1:50)

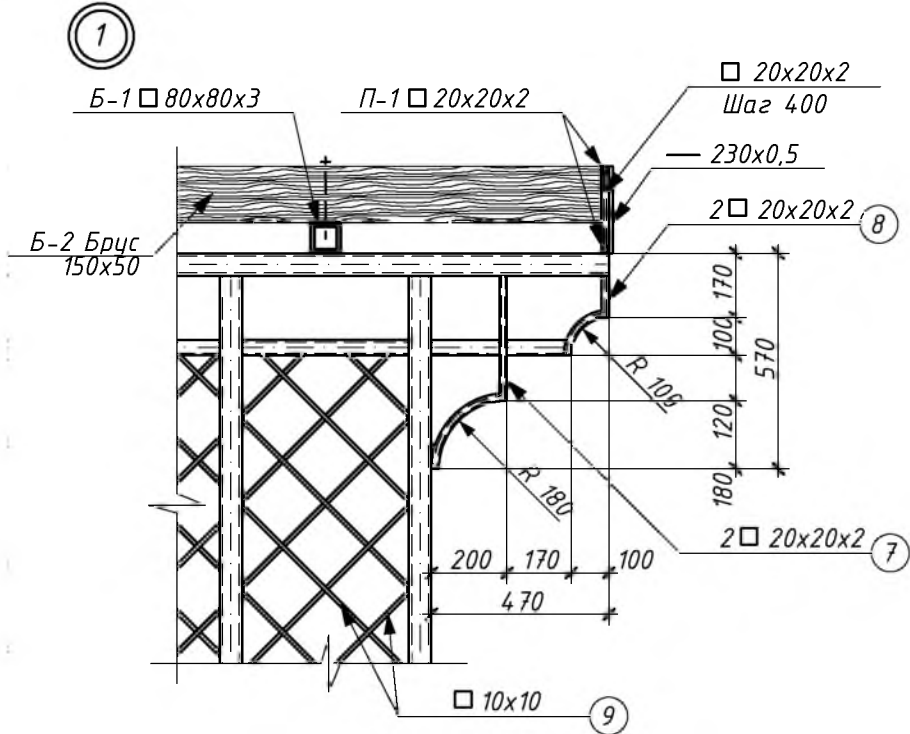
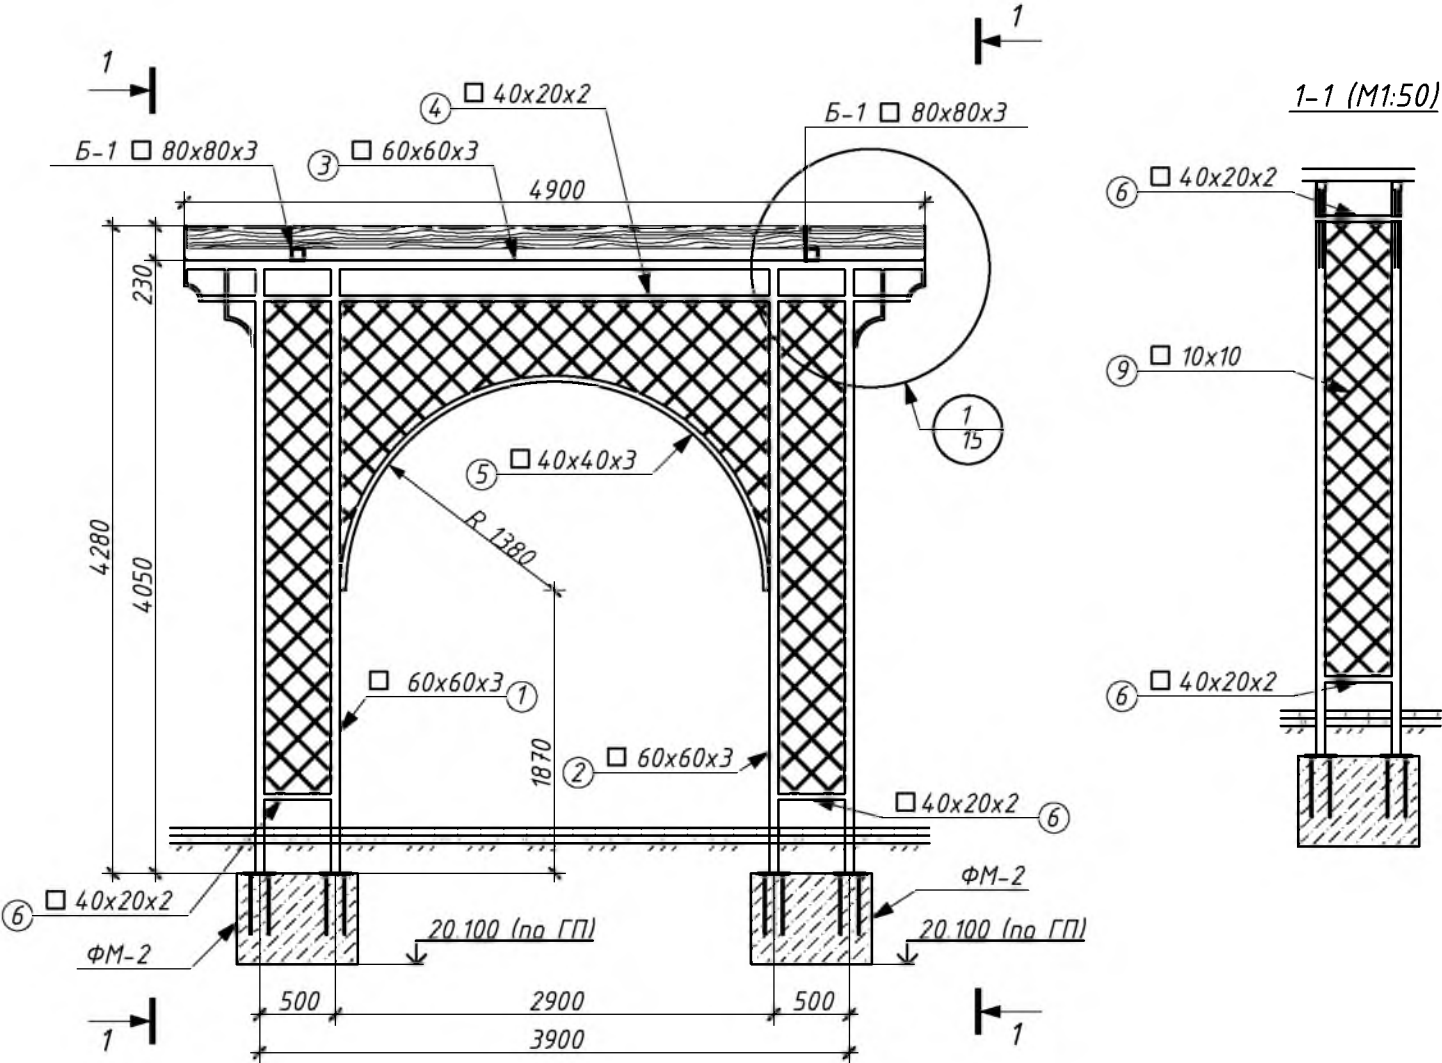


Спецификация металлических элементов

Марка позиция	Обозначение	Наименование	Кол-во	масса ед.,кг	Σ
СТ-4			шт.	2,0	219,39
1		□ 60x60x3 l=3990мм	шт.	2,0	21,29
2		□ 60x60x3 l=3990мм	шт.	2,0	21,29
3		□ 60x60x3 l=4900мм	шт.	1,0	26,14
4		□ 40x20x2 l=4900мм	шт.	1,0	8,56
5		□ 40x40x3 l=4460мм	шт.	1,0	15,45
6		□ 40x20x2 l=440мм	шт.	6,0	0,77
7		□ 20x20x2 l=610мм	шт.	4,0	0,69
8		□ 20x20x2 l=265мм	шт.	4,0	0,3
9		□ 10x10	м.п.	96,8	0,78

						2022-02-01-02-АС		
						Капитальный ремонт парка "Октябрьский" в г. Бендеры		
Изм.	Колуч.	Лист	№ док.	Подп.	Дата		Стадия	Лист
							РП	18
ГАП	Бешляга				06.22.	Пергола. СТ-4 (М1:50)	ООО "СИГ-Инжиниринг" Лиц. серия АЮ №0024299	
Разработал	Крошкин				06.22.			
Проверил	Бешляга				06.22.			

СТ-5 (М1:50)

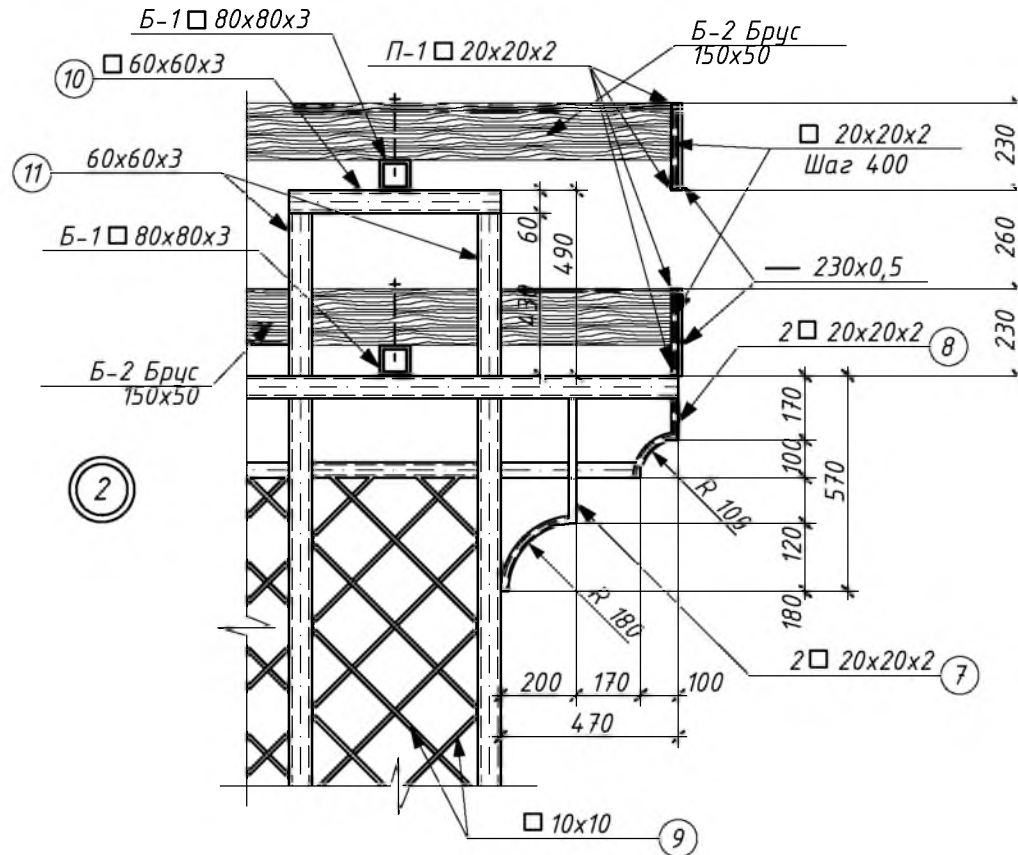
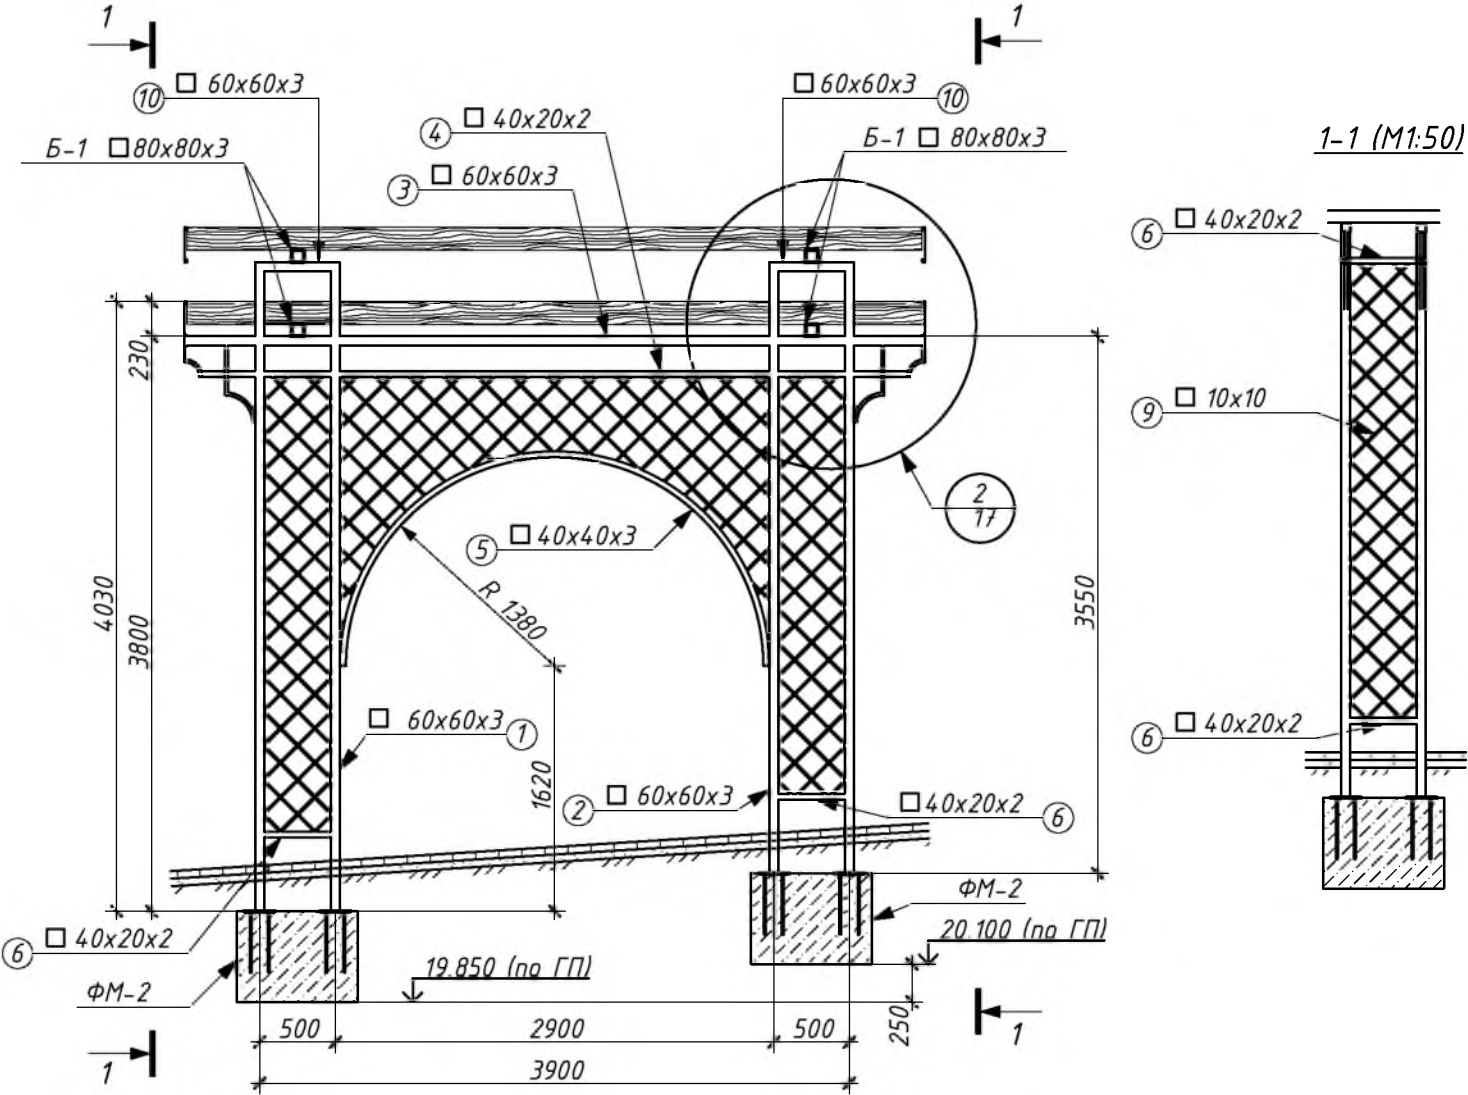


Спецификация металлических элементов

Марка позиция	Обозначение	Наименование	Кол-во	масса ед., кг	Σ
СТ-5			шт.	2,0	226,51
1		□ 60x60x3 l=3740мм	шт.	2,0	19,95
2		□ 60x60x3 l=3490мм	шт.	2,0	18,62
3		□ 60x60x3 l=4900мм	шт.	1,0	26,14
4		□ 40x20x2 l=4900мм	шт.	1,0	8,56
5		□ 40x40x3 l=4460мм	шт.	1,0	15,45
6		□ 40x20x2 l=440мм	шт.	6,0	0,77
7		□ 20x20x2 l=610мм	шт.	4,0	0,69
8		□ 20x20x2 l=265мм	шт.	4,0	0,3
9		□ 10x10	м.п.	96,8	0,78
10		60x60x3 l=560мм	шт.	2,0	2,99
11		60x60x3 l=430мм	шт.	4,0	2,29

						2022-02-01-02-АС		
						Капитальный ремонт парка "Октябрьский" в г. Бендеры		
Изм.	Колуч.	Лист	№ док.	Подп.	Дата		Стадия	Лист
							РП	19
ГАП	Бешляга				06.22.	Пергола. СТ-5 (М1:50)	ООО "СИГ-Инжиниринг" Лиц. серия АЮ №0024299	
Разработал	Крошкин				06.22.			
Проверил	Бешляга				06.22.			

СТ-6 (М1:50)

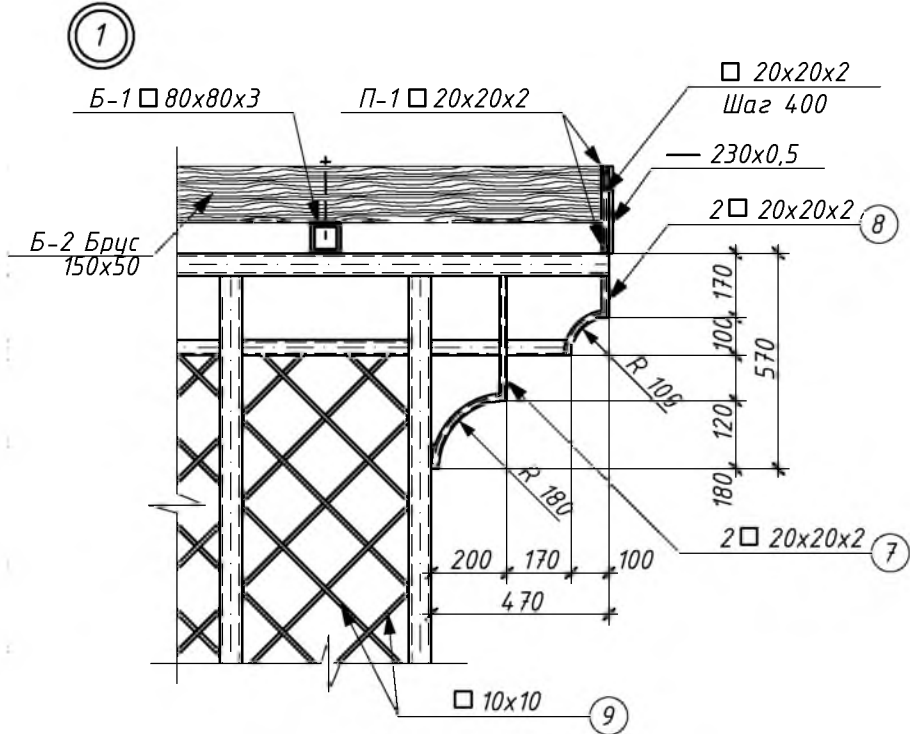
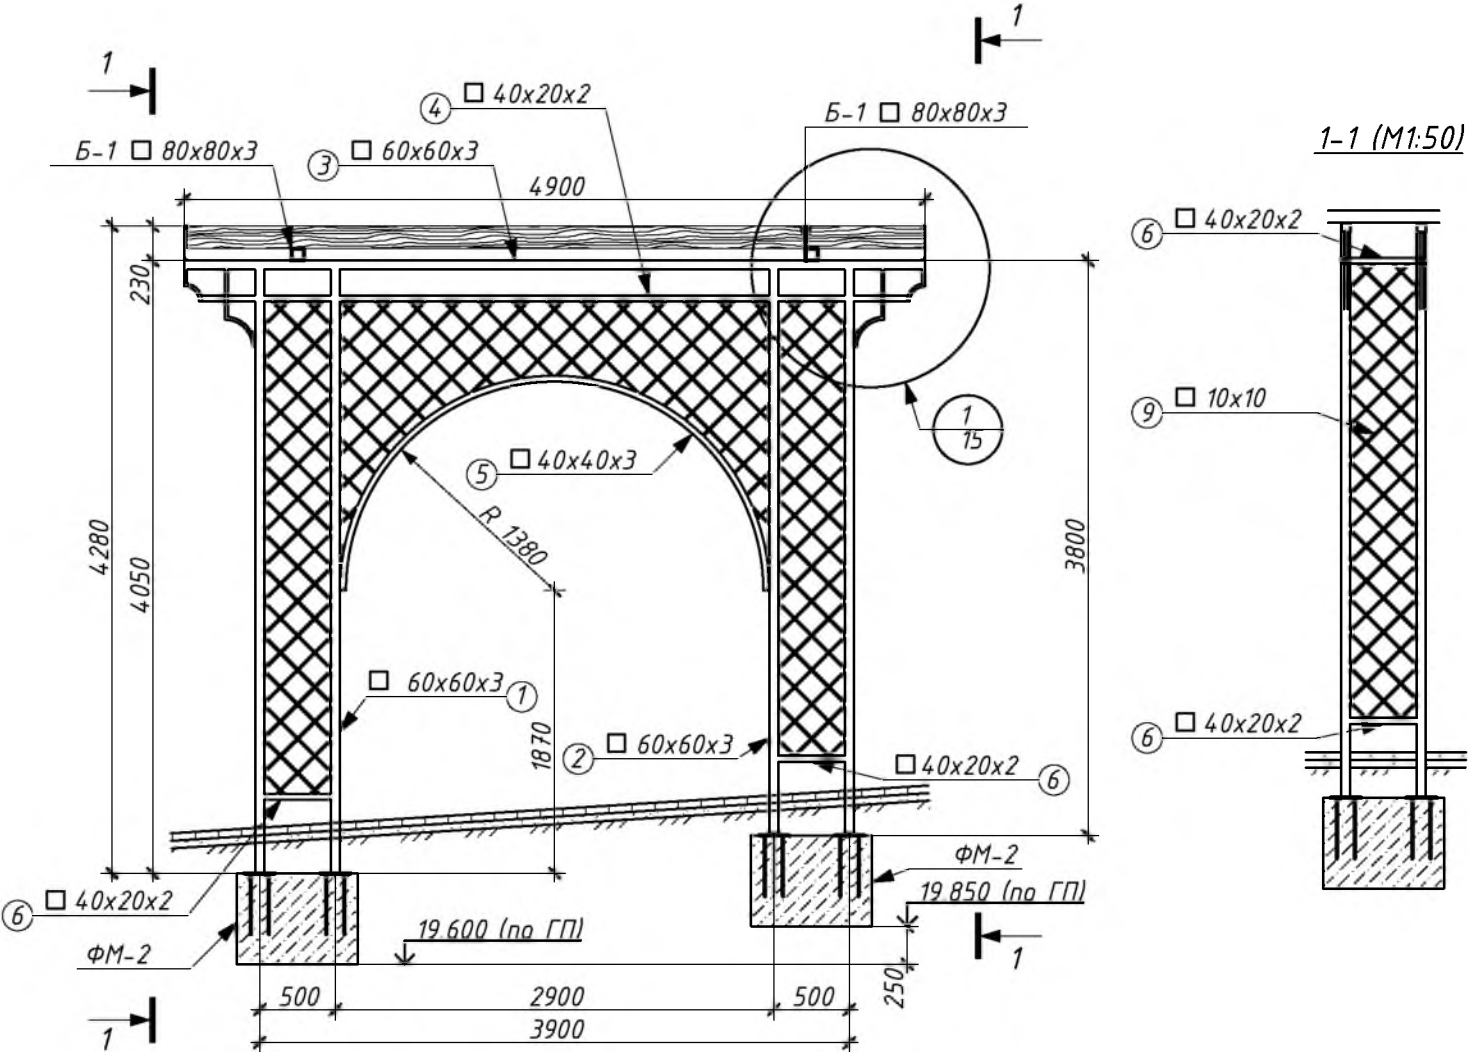


Спецификация металлических элементов

Марка позиция	Обозначение	Наименование	Кол-во	масса ед., кг	Σ
СТ-6			шт.	2,0	216,71
1		□ 60x60x3 l=3990мм	шт.	2,0	42,58
2		□ 60x60x3 l=3740мм	шт.	2,0	39,9
3		□ 60x60x3 l=4900мм	шт.	1,0	26,14
4		□ 40x20x2 l=4900мм	шт.	1,0	8,56
5		□ 40x40x3 l=4460мм	шт.	1,0	15,45
6		□ 40x20x2 l=440мм	шт.	6,0	4,62
7		□ 20x20x2 l=610мм	шт.	4,0	2,76
8		□ 20x20x2 l=265мм	шт.	4,0	1,2
9		□ 10x10	м.п.	96,8	0,78

						2022-02-01-02-АС		
						Капитальный ремонт парка "Октябрьский" в г. Бендеры		
Изм.	Колуч.	Лист	№ док.	Подп.	Дата		Стадия	Лист
							РП	20
ГАП	Бешляга				06.22.	Пергола. СТ-6 (М1:50)	ООО "СИГ-Инжиниринг" Лиц. серия АЮ №0024299	
Разработал	Крошкин				06.22.			
Проверил	Бешляга				06.22.			

СТ-7 (М1:50)

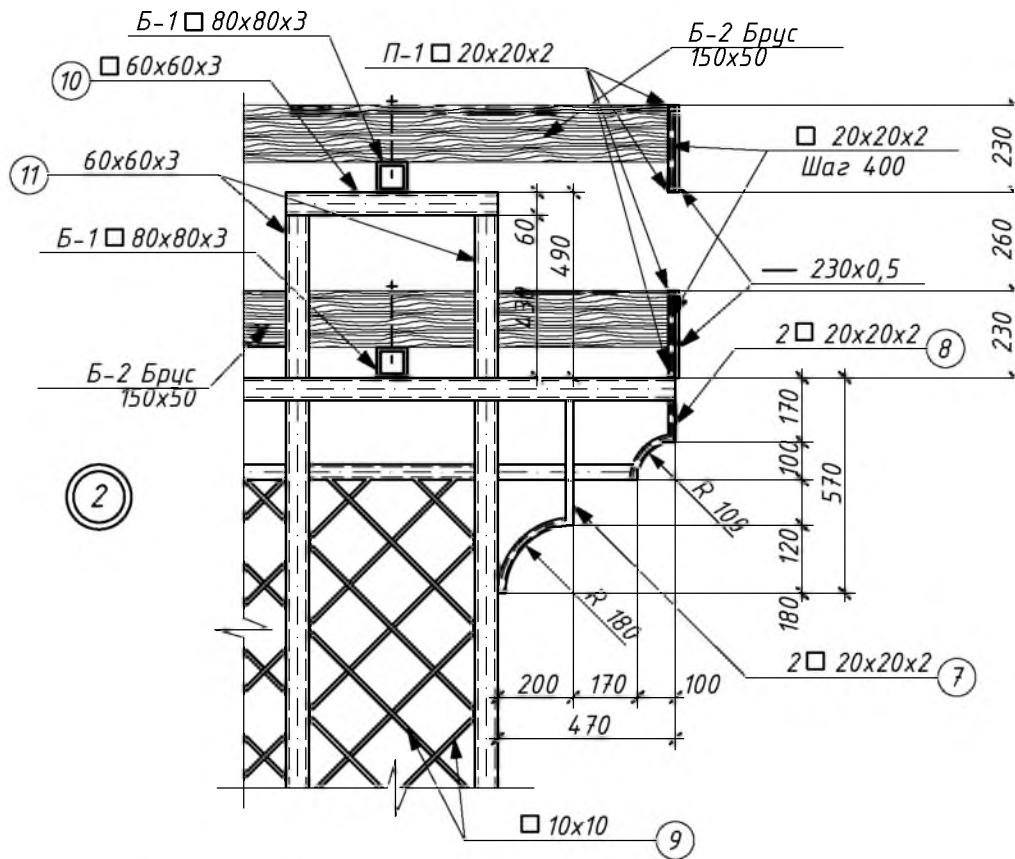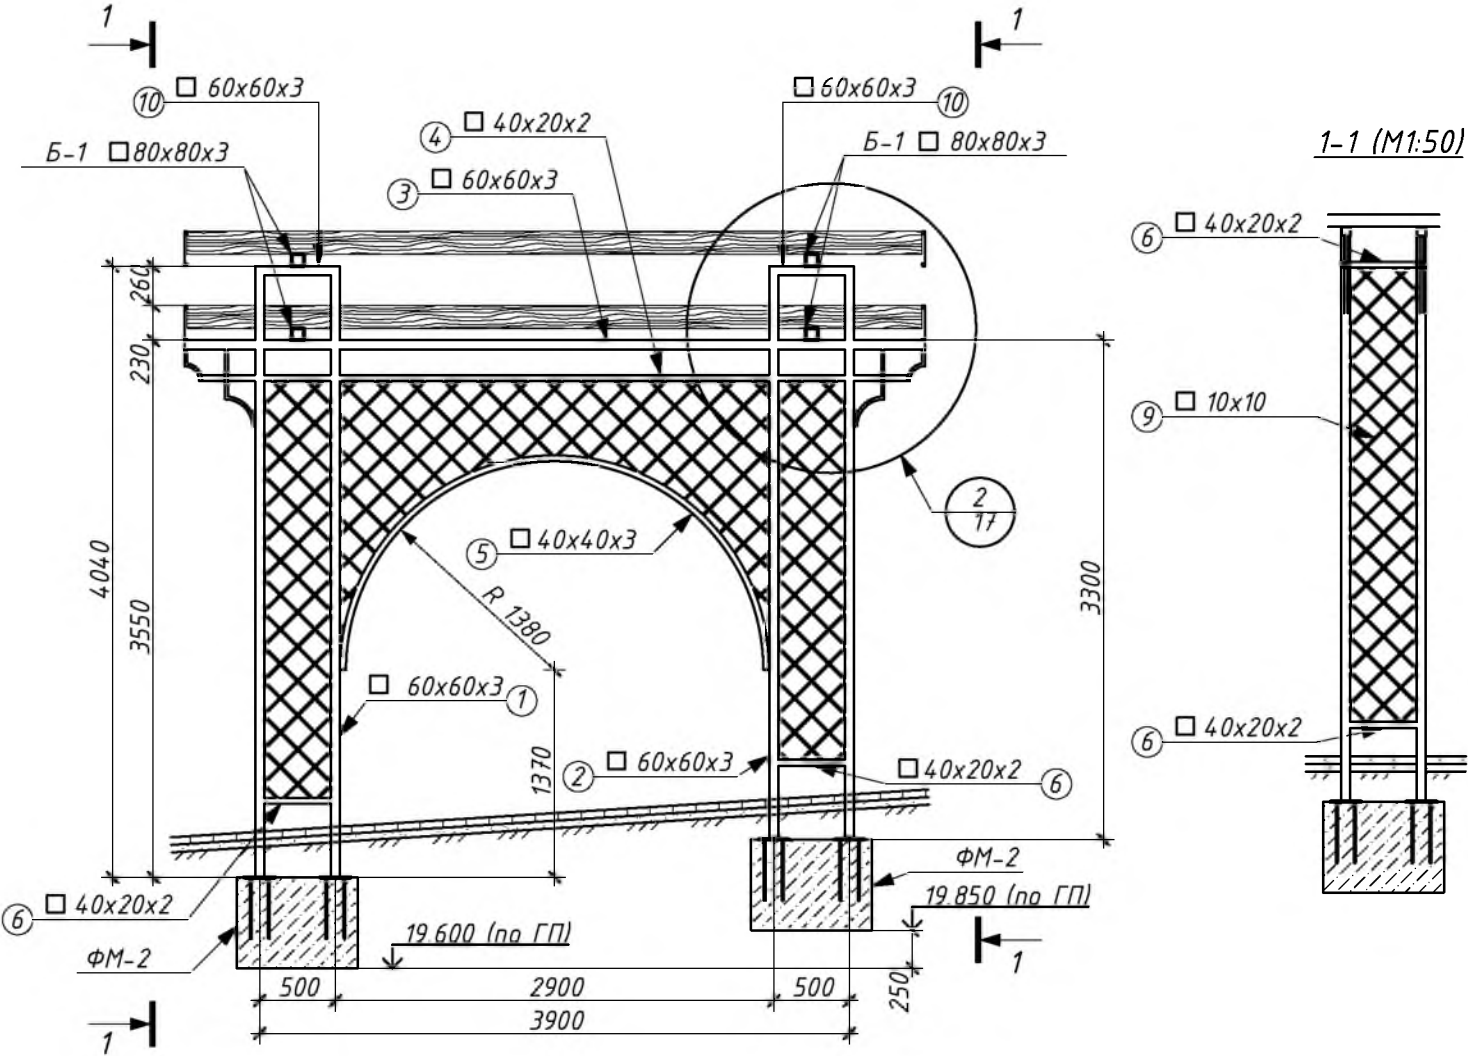


Спецификация металлических элементов


Марка позиция	Обозначение	Наименование	Кол-во	масса ед., кг	Σ
СТ-7			шт.	2,0	221,19
1		□ 60x60x3 l=3490мм	шт.	2,0	18,62
2		□ 60x60x3 l=3240мм	шт.	2,0	17,29
3		□ 60x60x3 l=4900мм	шт.	1,0	26,14
4		□ 40x20x2 l=4900мм	шт.	1,0	8,56
5		□ 40x40x3 l=4460мм	шт.	1,0	15,45
6		□ 40x20x2 l=440мм	шт.	6,0	0,77
7		□ 20x20x2 l=610мм	шт.	4,0	0,69
8		□ 20x20x2 l=265мм	шт.	4,0	0,3
9		□ 10x10	м.п.	96,8	0,78
10		60x60x3 l=560мм	шт.	2,0	2,99
11		60x60x3 l=430мм	шт.	4,0	2,29

						2022-02-01-02-АС		
						Капитальный ремонт парка "Октябрьский" в г. Бендеры		
Изм.	Колуч.	Лист	№ док.	Подп.	Дата		Стадия	Лист
							РП	21
ГАП	Бешляга				06.22.	Пергола. СТ-7 (М1:50)	ООО "СИГ-Инжиниринг" Лиц. серия АЮ №0024299	
Разработал	Крошкин				06.22.			
Проверил	Бешляга				06.22.			

СТ-8 (М1:50)

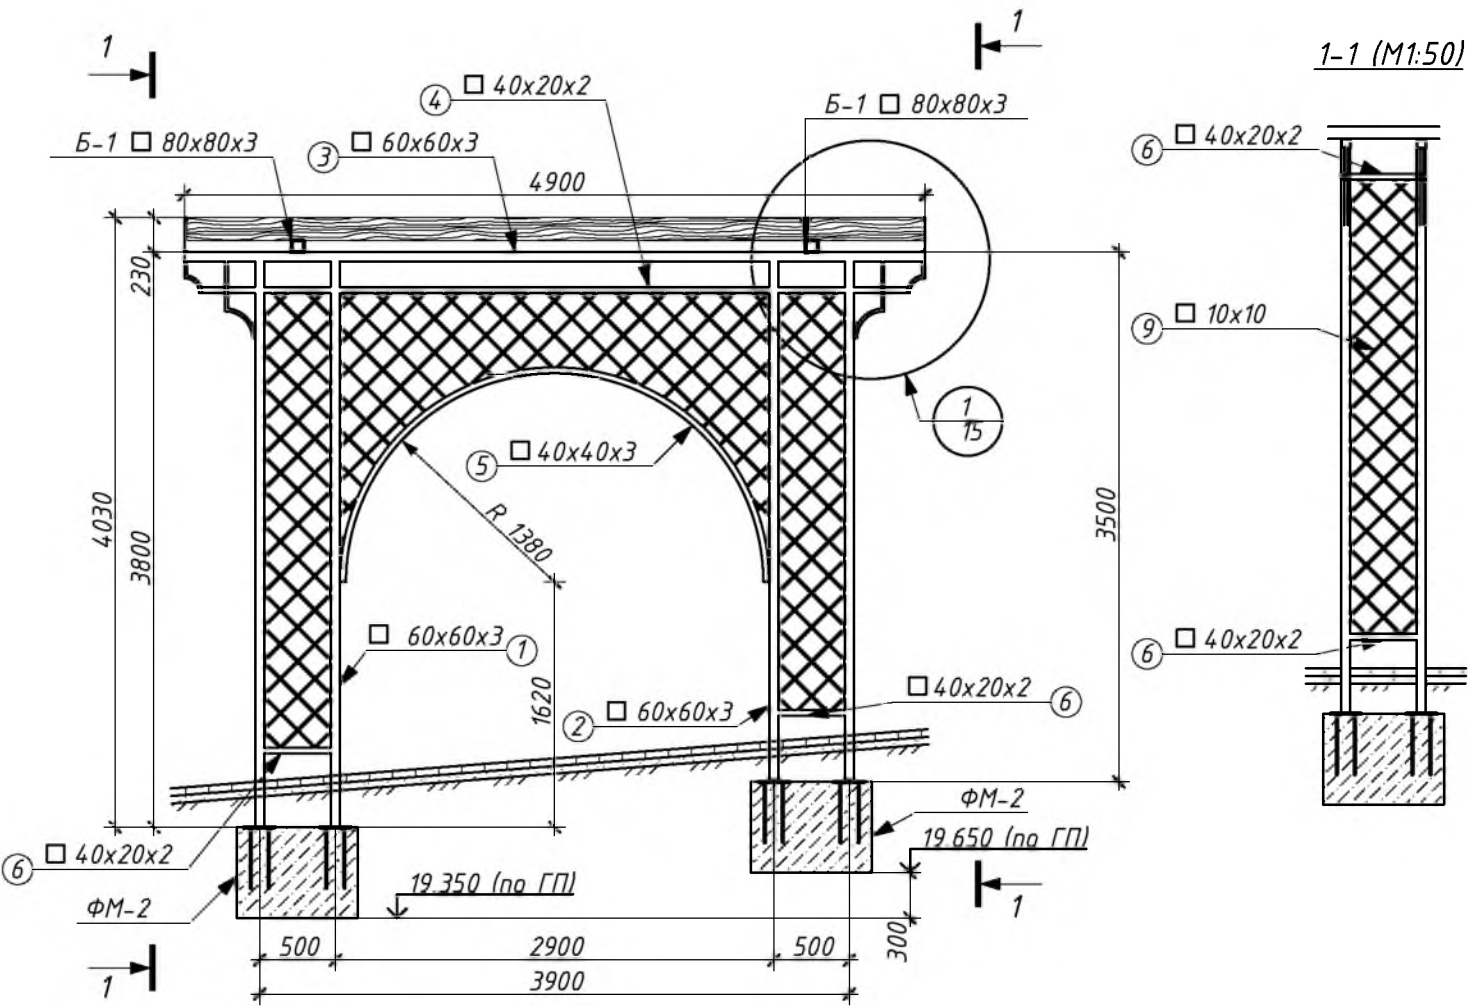

1-1 (М1:50)

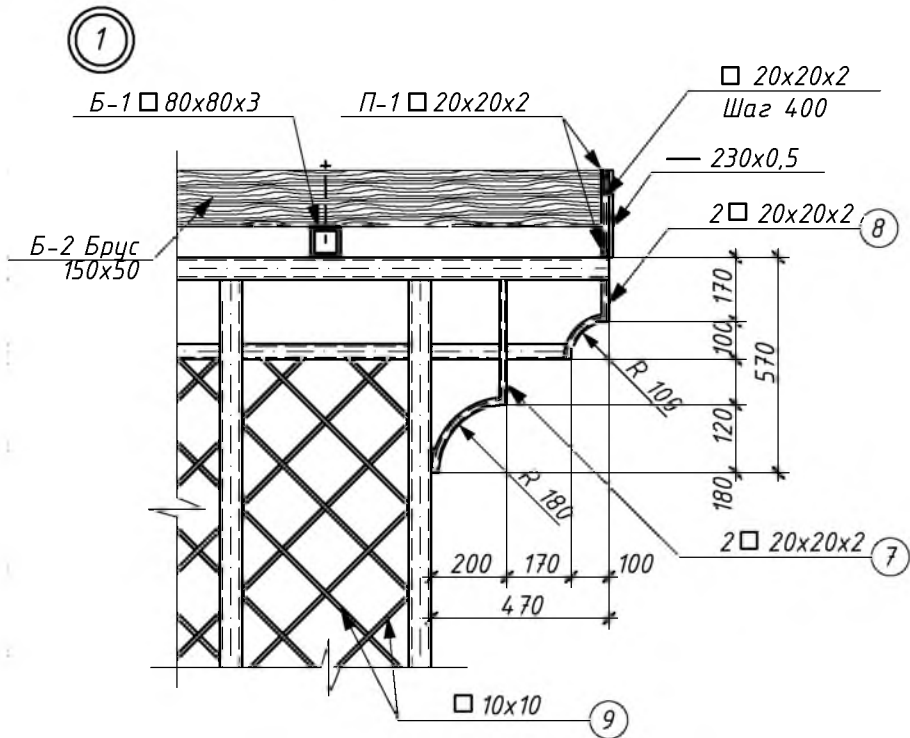

Спецификация металлических элементов

Марка позиция	Обозначение	Наименование	Кол-во	масса ед.,кг	Σ
СТ-8			шт.	4,0	210,83
1		□ 60x60x3 l=3740мм	шт.	2,0	19,95
2		□ 60x60x3 l=3440мм	шт.	2,0	18,35
3		□ 60x60x3 l=4900мм	шт.	1,0	26,14
4		□ 40x20x2 l=4900мм	шт.	1,0	8,56
5		□ 40x40x3 l=4460мм	шт.	1,0	15,45
6		□ 40x20x2 l=440мм	шт.	6,0	0,77
7		□ 20x20x2 l=610мм	шт.	4,0	0,69
8		□ 20x20x2 l=265мм	шт.	4,0	0,3
9		□ 10x10	м.п.	96,8	0,78

						2022-02-01-02-АС		
						Капитальный ремонт парка "Октябрьский" в г. Бендеры		
Изм.	Колуч.	Лист	№ док.	Подп.	Дата		Стадия	Лист
							РП	22
ГАП	Бешляга				06.22.	Пергола. СТ-8 (М1:50)	ООО "СИГ-Инжиниринг" Лиц. серия АЮ №0024299	
Разработал	Крошкин				06.22.			
Проверил	Бешляга				06.22.			


Technical drawing of a ship's hull cross-section, showing the arrangement of stiffeners and plating. The drawing includes dimensions for radii ($R 16800$, $R 16070$, $R 20200$, $R 20930$), angles ($22^\circ 30'$, $11^\circ 15'$), and various structural labels (Б-1 , Б-2 , П-1 , П-2). It also shows a grid of stiffeners and plating with dimensions like 7900 , 10300 , 15856 , and 4857 .

Марка позиция	Обозначение	Наименование	Кол-во	масса ед., кг	Σ
СП-1		шт.	4,0	219,64	878,56
Б-1		□ 80x80x3 м.п.	18,31	7,21	132,0
Б-2		Брус □ 150x50 l=4860мм шт.	29,0	0,036м³	1,05м³
П-1		□ 20x20x2 м.п.	55,84	1,12	62,54
		— 230x0,5 м.п.	27,92	0,9	25,1





Օճալիսի խցի

A 3D perspective rendering of a rectangular wooden slatted bed frame. The frame is composed of numerous parallel wooden slats supported by a metal or wood border. The slats are evenly spaced and run across the width of the frame. The frame is shown from an elevated angle, highlighting its structure and the spacing between the slats.

						2022-02-01-02-АС		
						Капитальный ремонт парка "Октябрьский" в г. Бендеры		
Изм.	Колуч.	Лист	№док.	Подп.	Дата			
							Стадия	Лист
							РП	23
ГАП	Бешляга				06.22.	Секция покрытия СП-1	ООО "СИГ-Инжиниринг"	
Разработал	Крошкин				06.22.		Лиц. серия АЮ №0024299	
Проверил	Бешляга				06.22.			

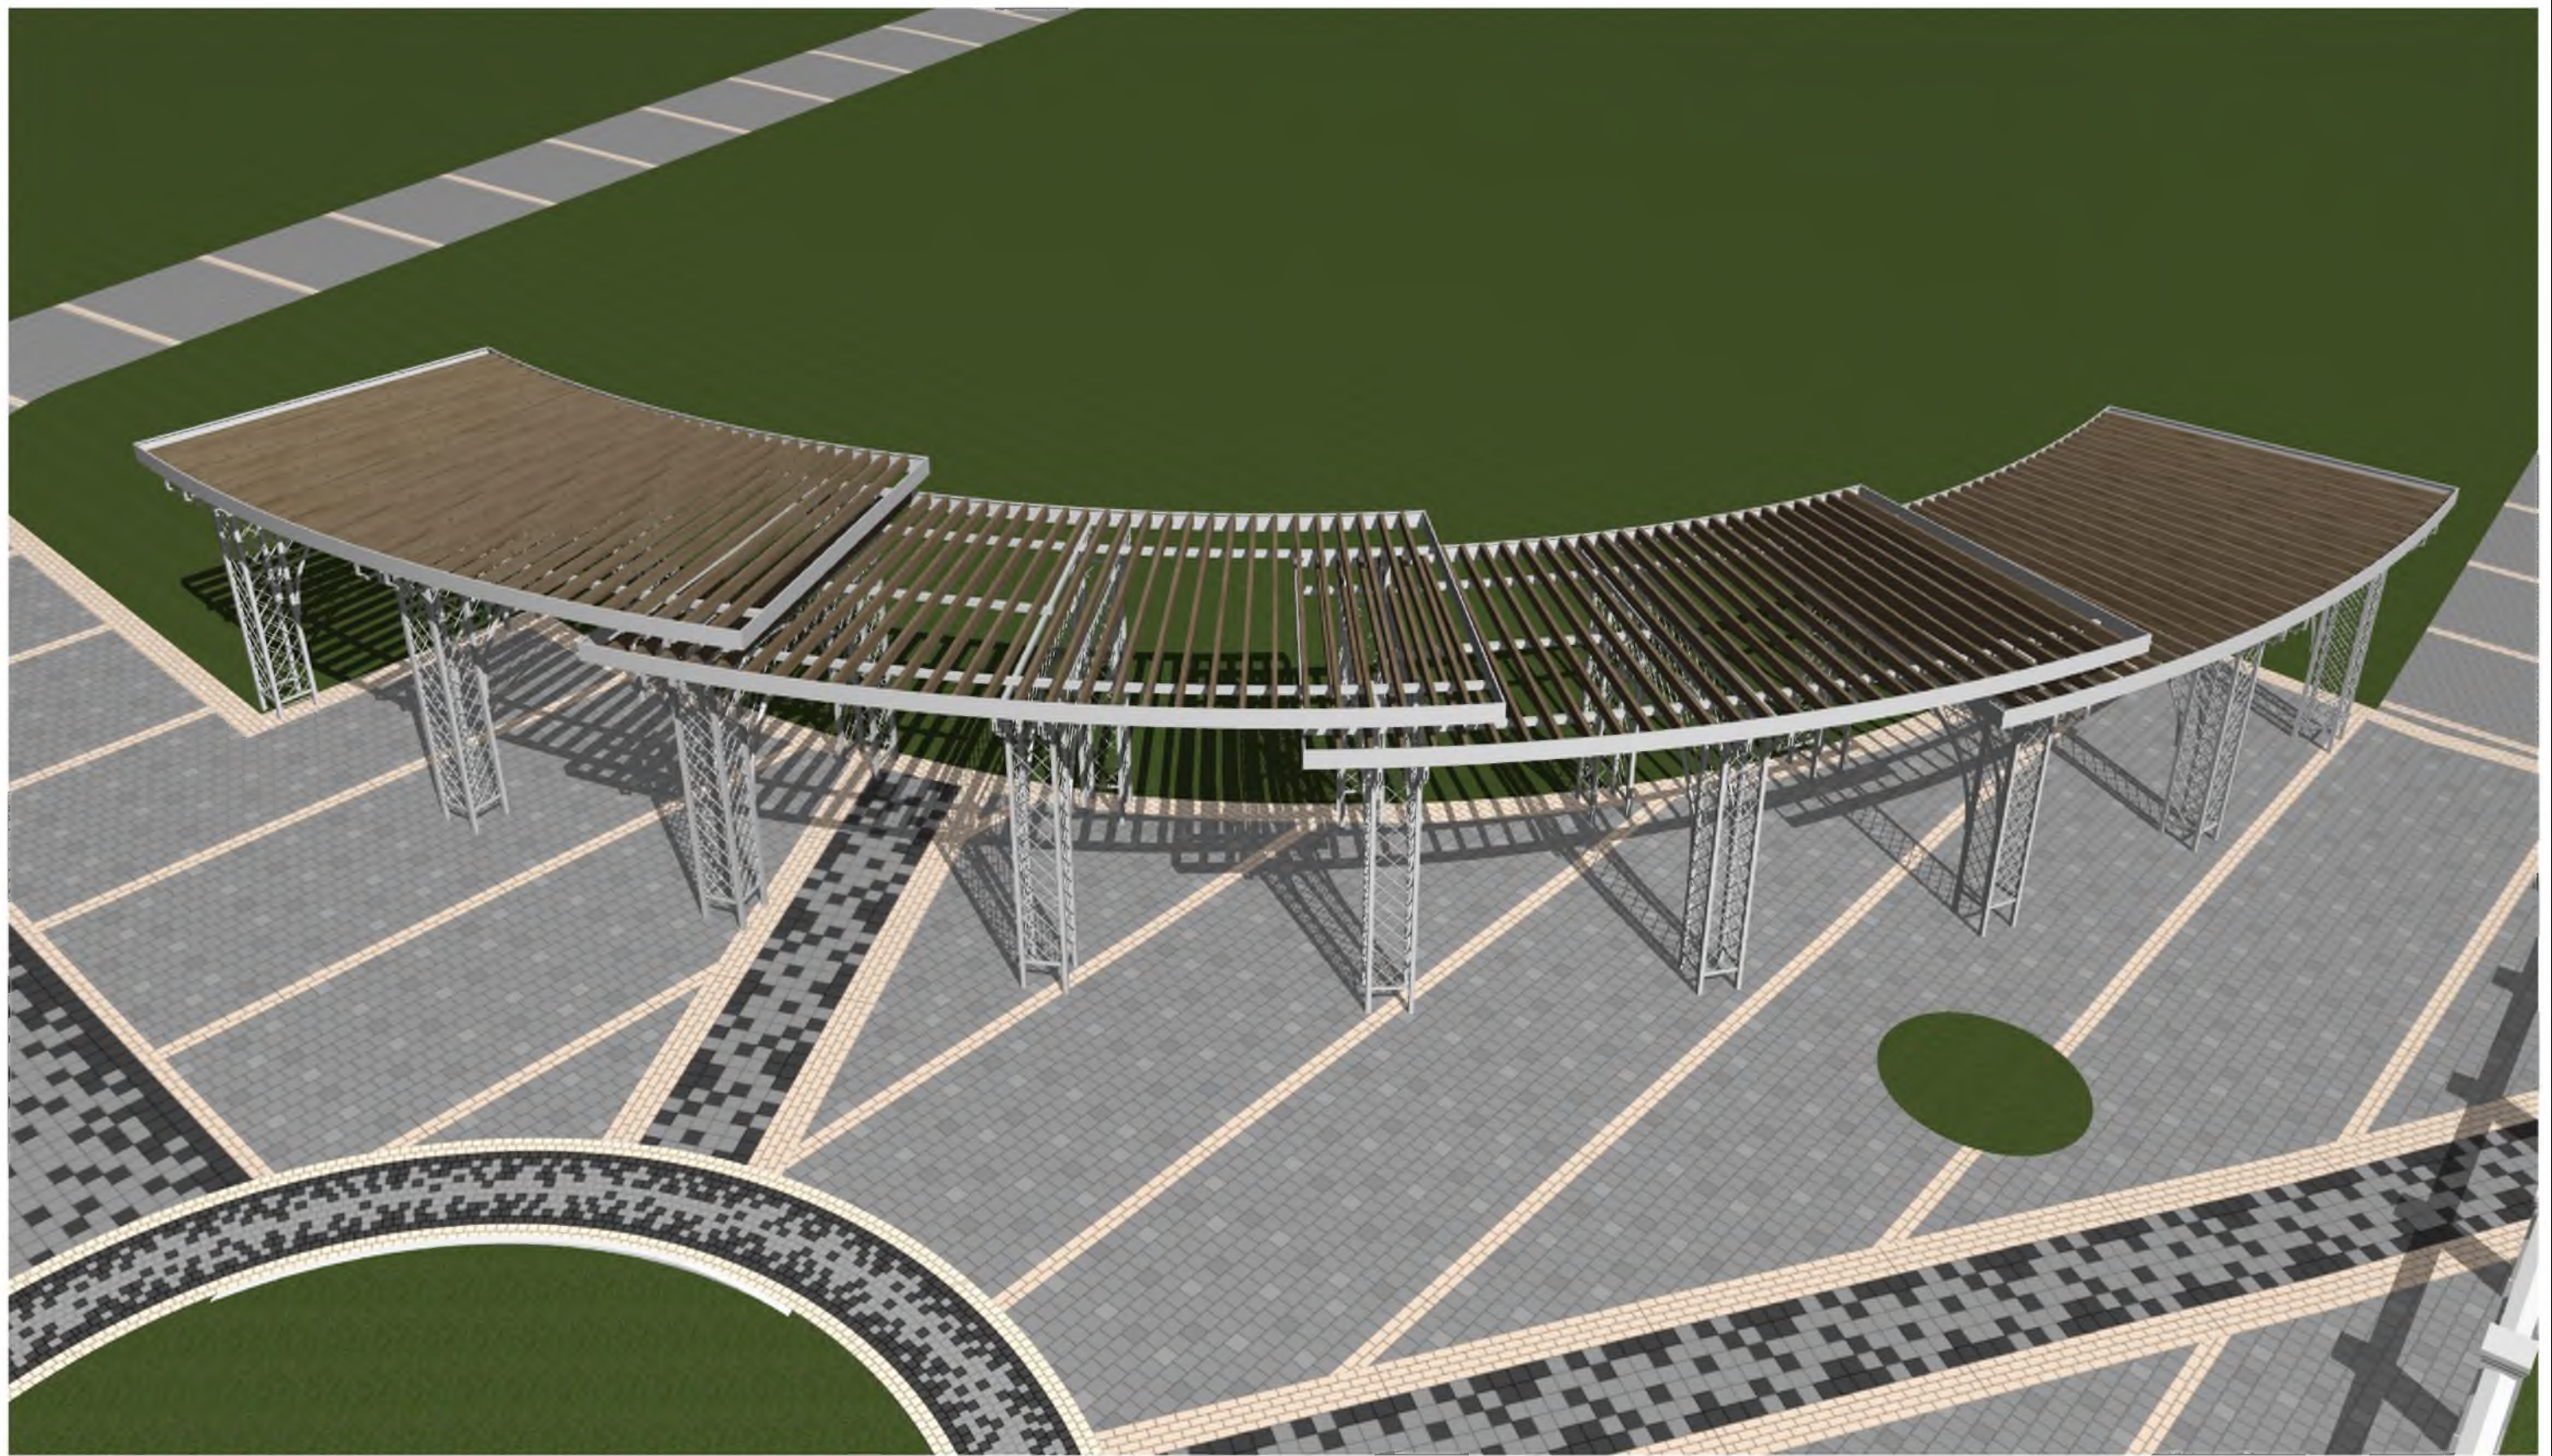


						2022-02-01-02-АС		
						Капитальный ремонт парка "Октябрьский" в г. Бендеры		
Изм.	Колуч.	Лист	№ док.	Подп.	Дата		Стадия	Лист
							РП	24
ГАП	Бешляга				06.22.	Пергола. Визуализация	ООО "СИГ-Инжиниринг" Лиц. серия АЮ №0024299	
Разработал	Крошкин				06.22.			
Проверил	Бешляга				06.22.			

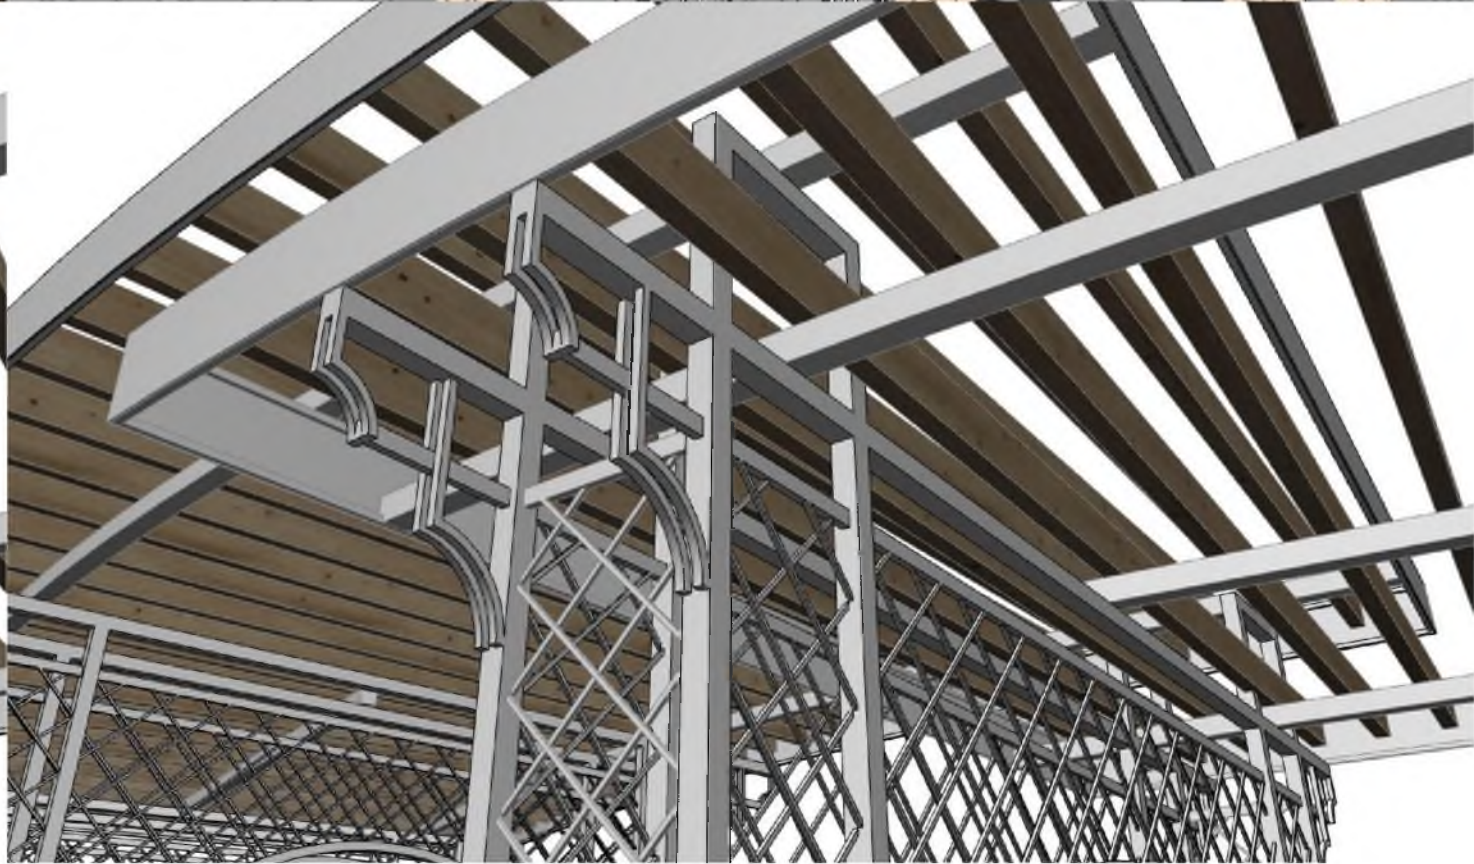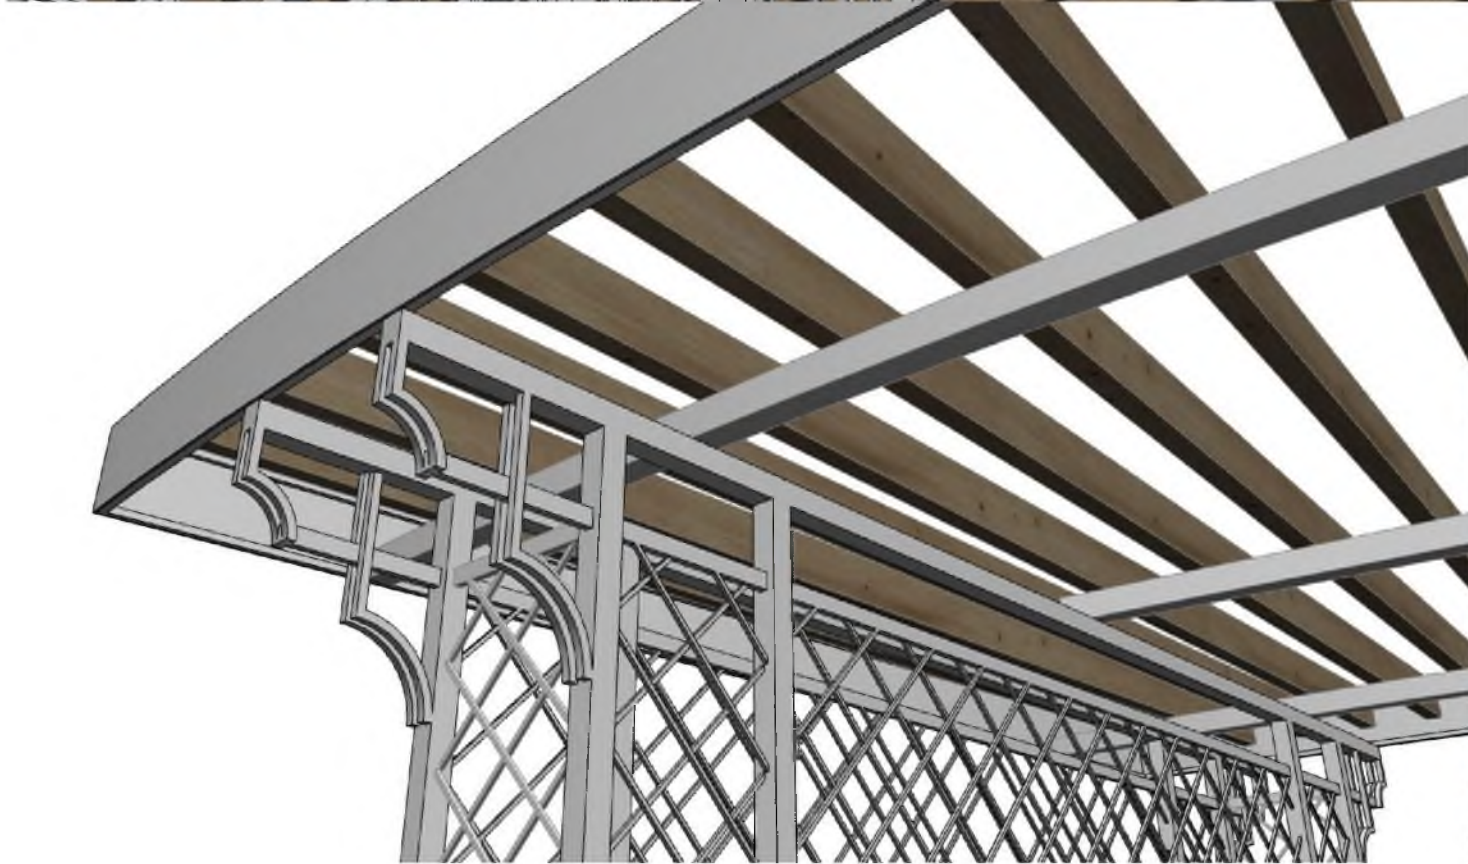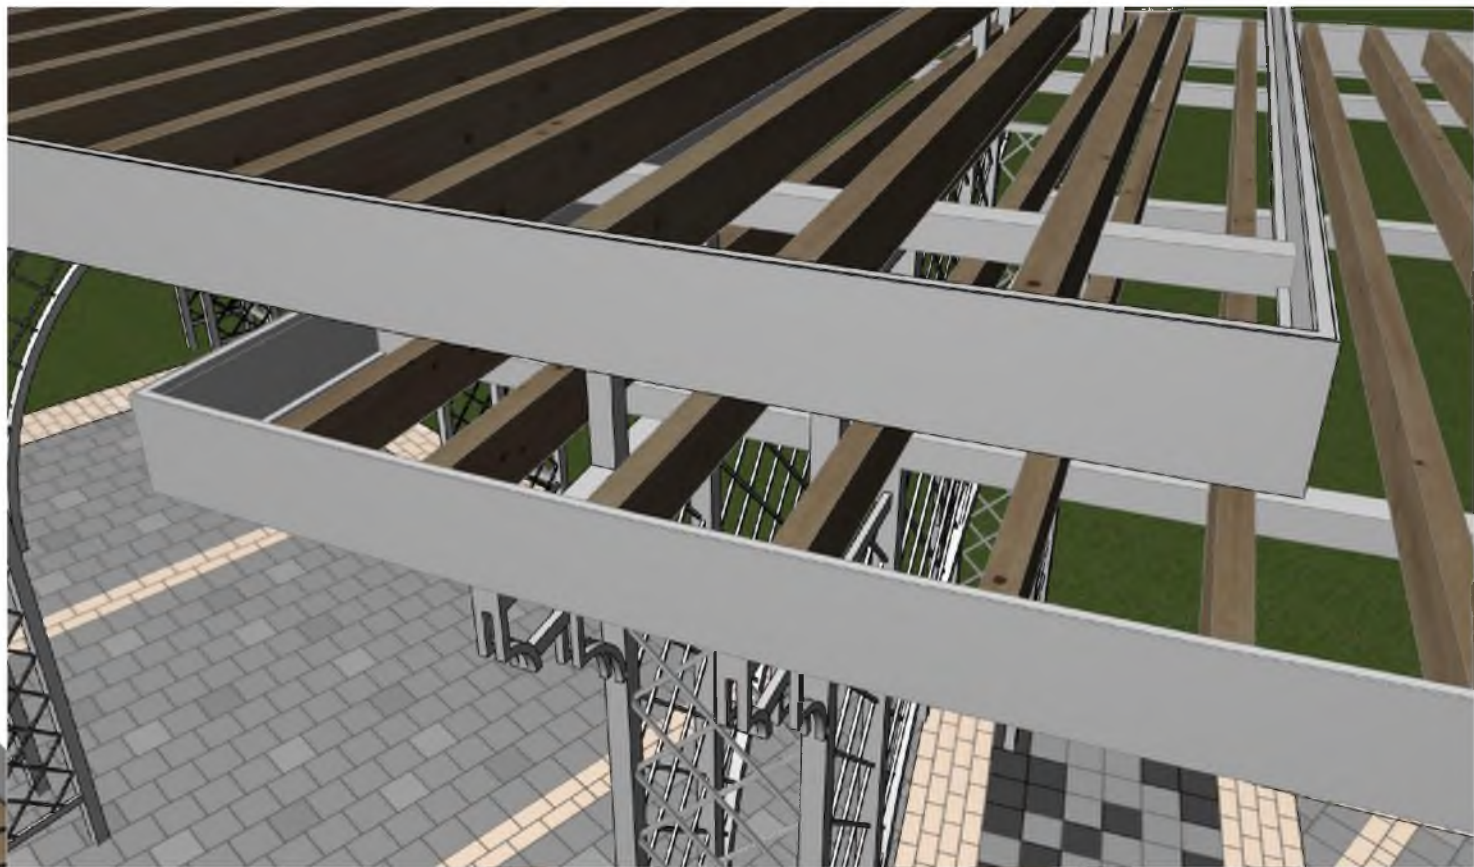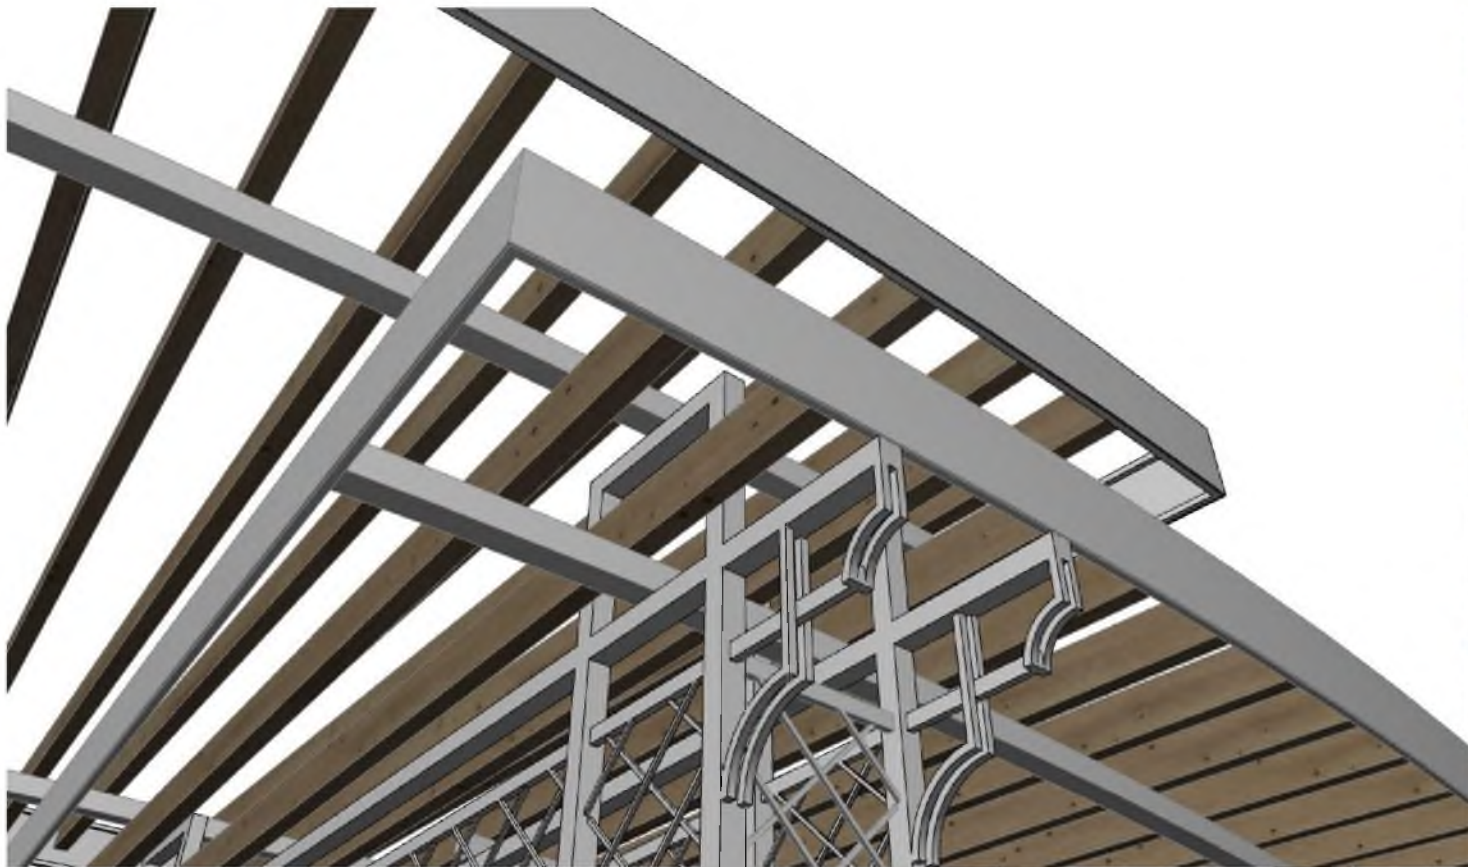


						2022-02-01-02-АС		
						Капитальный ремонт парка "Октябрьский" в г. Бендеры		
Изм.	Колуч.	Лист	№ док.	Подп.	Дата		Стадия	Лист
							РП	25
Лист	№ док.	Подп.	Дата					
ГАП	Бешляга		06.22.					
Разработал	Крошкин		06.22.					
Проверил	Бешляга		06.22.					
						Пергола. Визуализация	ООО "СИГ-Инжиниринг"	
							Лиц. серия АЮ №0024.299	


ОГ-2 (М1:200)

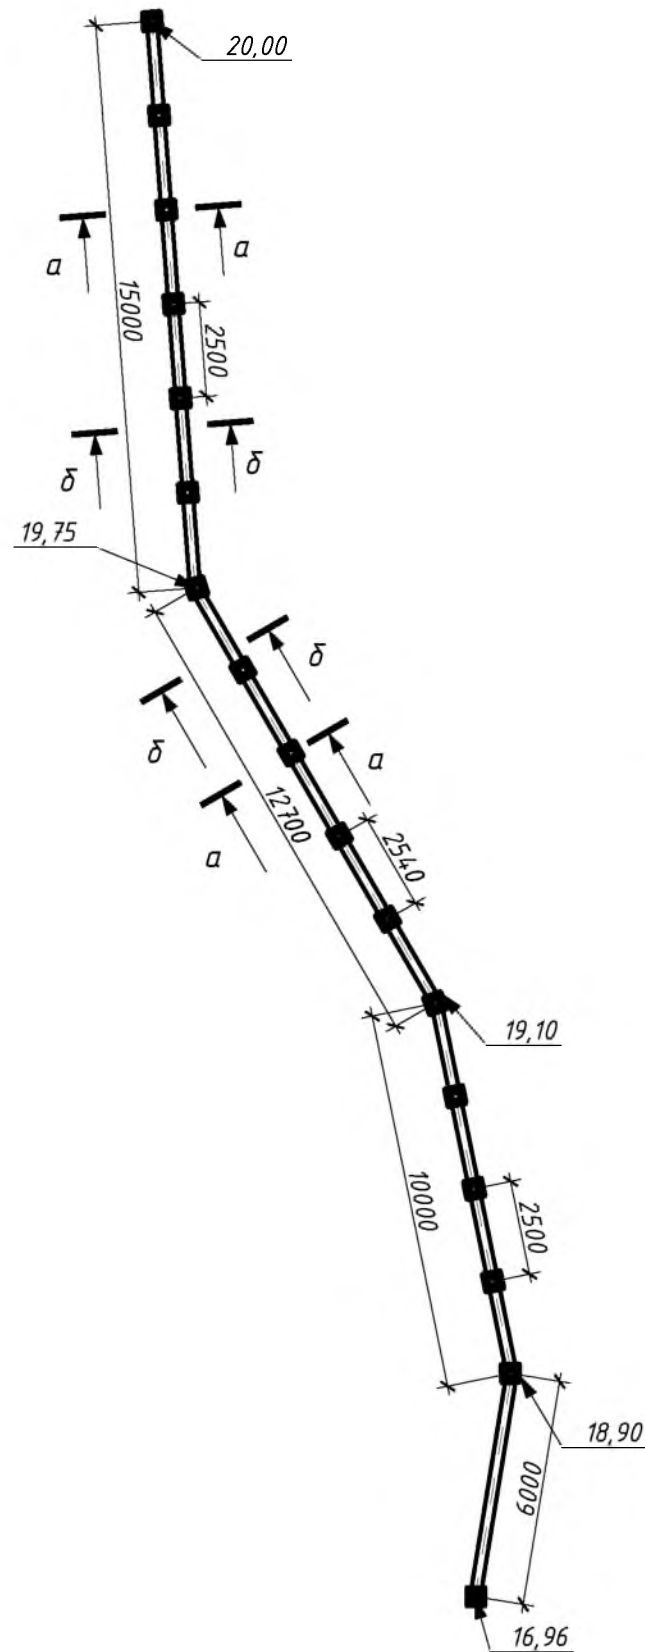


ОГ-3 (М1:200)

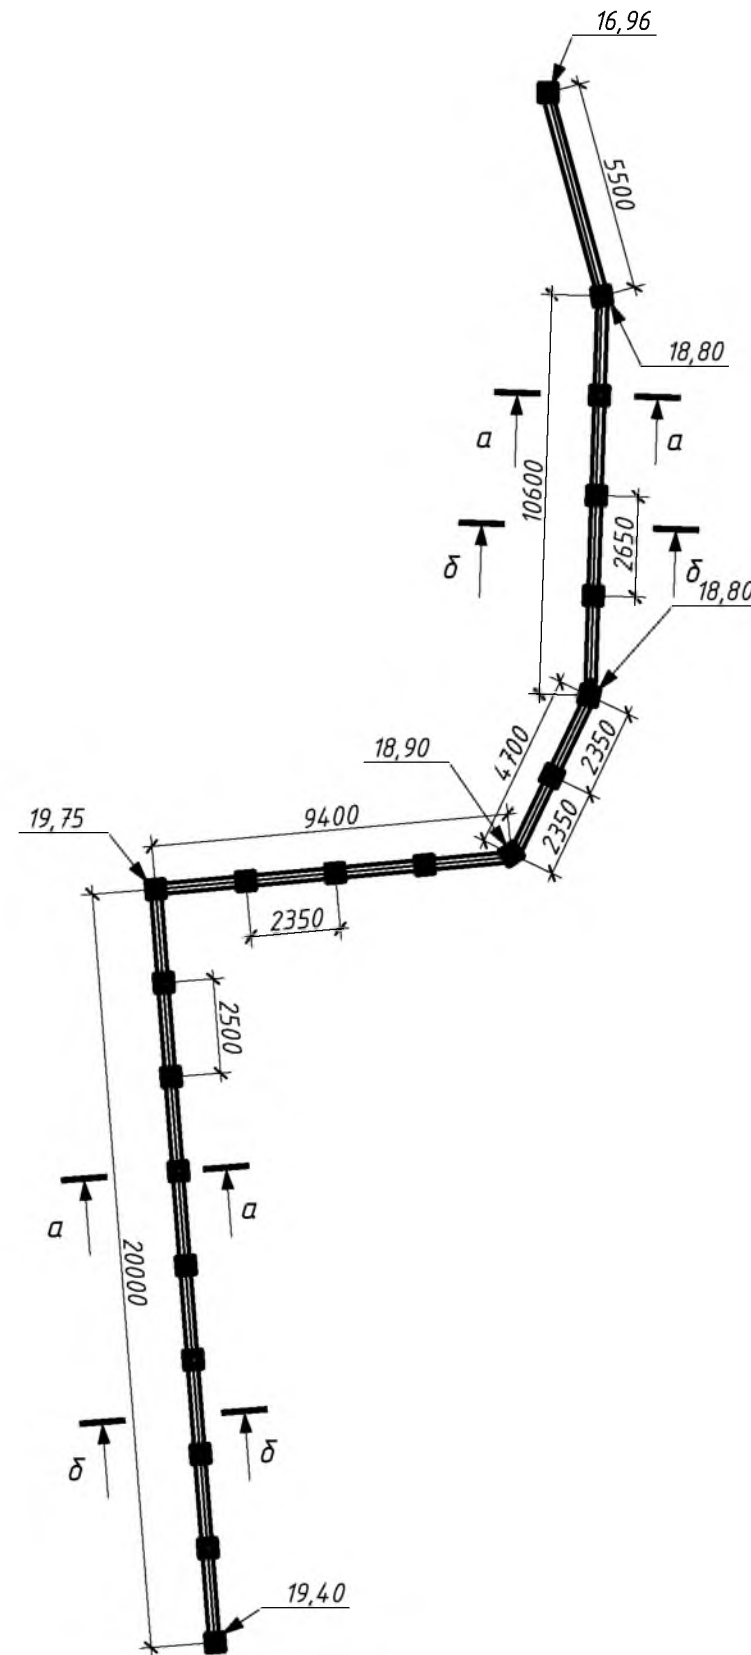

ОГ-4 (М1:200)

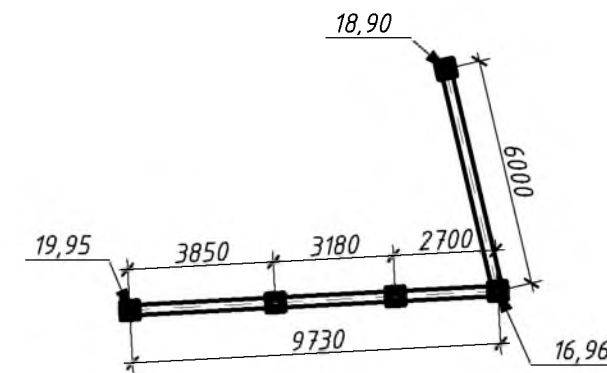





ОГ-5 (М1:200)

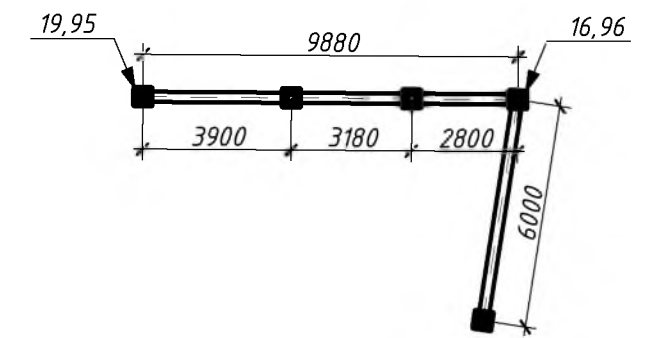**Примечание:**

1. Декоративные элементы выполнить из бетона М400 и кварцевого песка с добавлением фиброволокна и белого пигмента методом вибропресования на фирме изготовителе.
2. Декоративные элементы выполняются отдельно и собираются на площадке с помощью штифтов и металлических пластин. Дополнительно скрепляются между собой с помощью строительного клея.
3. Швы между элементами заделываются смесью из песка и акрилового герметика.
4. Собранные изделия отмываются от загрязнений и покрываются гидрофобизатором.

Спецификация материалов на декоративные элементы

Марка позиция	Обозначение	Кол-во	Объем ед., м³	Σ
10	Декоративный элемент №10	м.п. 108,1	0,09	9,73
11	Декоративный элемент №11	шт. 308,0	0,018	5,55
12	Декоративный элемент №12	м.п. 108,1	0,02	2,16
13	Декоративный элемент №13	шт. 47,0	0,23	10,81
2022-02-01-03-АС				
Капитальный ремонт парка "Октябрьский" в г. Бендеры				
Изм.	Колуч.	Лист	№ док.	Подп.
			Дата	
			Стадия	Лист
			РП	26
ГАП	Бешляга	06.22.		
Разработал	Крошкин	06.22.		
Проверил	Бешляга	06.22.		
			Ограждения ОГ-2 - ОГ-5	ООО "СИГ-Инжиниринг" Лиц. серия АЮ №0024299

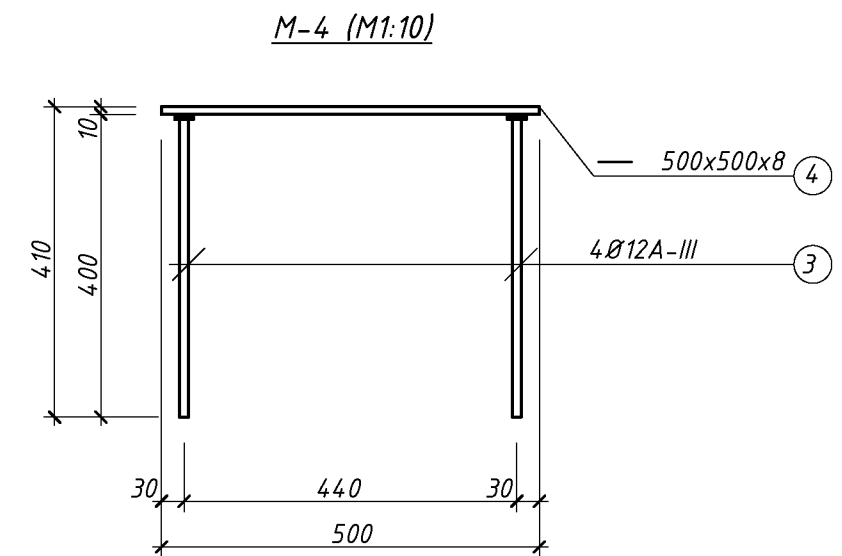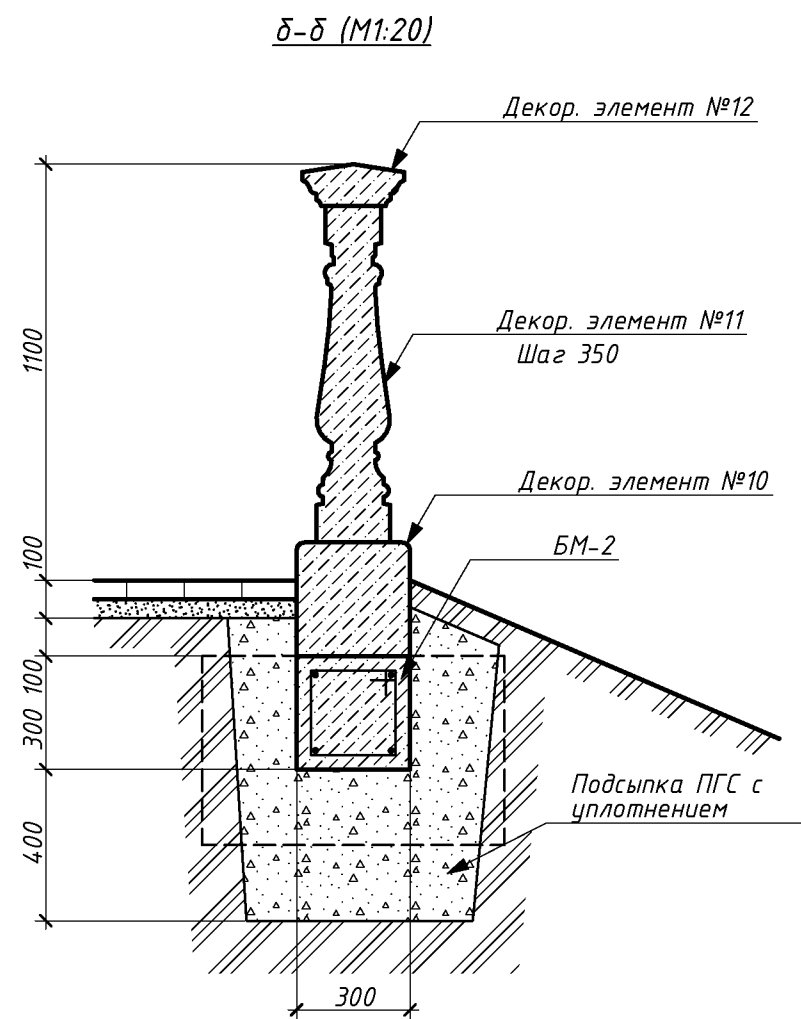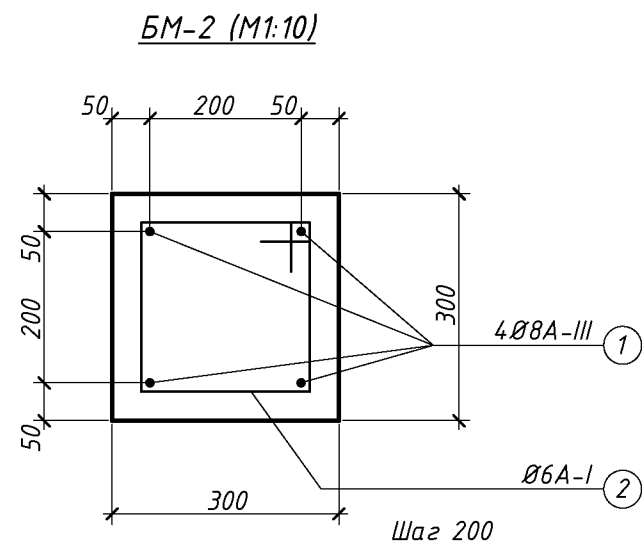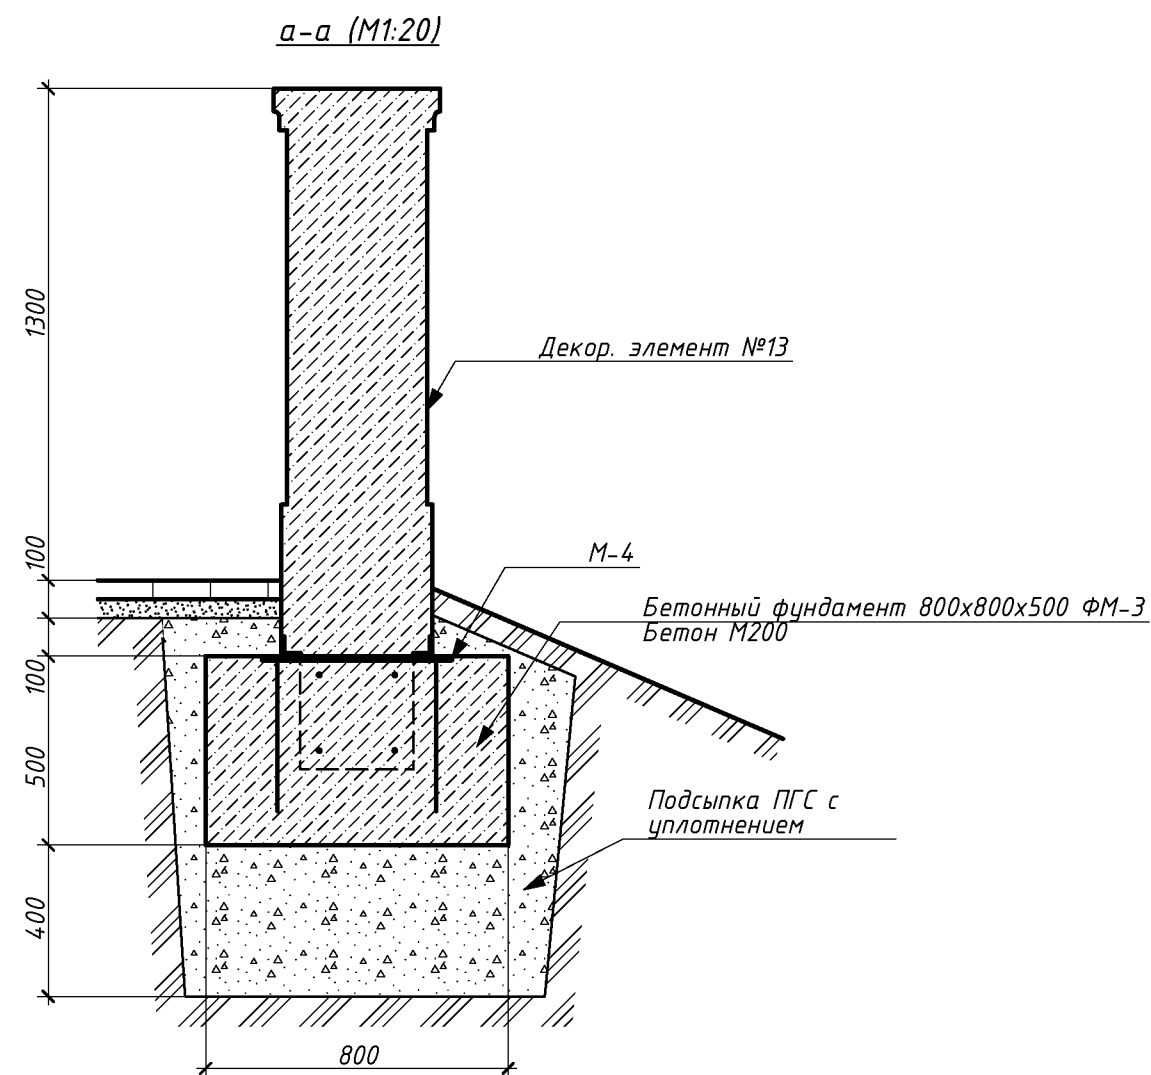

Спецификация материалов на элементы фундаментов

Марка позиция	Обозначение	Наименование	Кол-во	масса ед., кг	Σ
Фундамент ФМ-3			шт.	47	15,04 м³
		Бетон М200	м³	0,32	0,32
БМ-2 (на 1 метр)			м.п.	108,1	287,6 м³
1	300	Ø8A-III l=1000мм	шт.	4,0	0,39
2	200	Ø6A-I l=1000мм	шт.	5	0,22
	200	Бетон М200	м³	0,09	-
М-4			шт.	47	17,0
3		Ø12A-III l=400мм	шт.	4,0	0,35
4		— 500x500x8	шт.	1	15,60
					Всего на 108,1 м.п. = 9,73

2022-02-01-03-АС					
Капитальный ремонт парка "Октябрьский" в г. Бендеры					
Изм.	Колуч.	Лист	№ док.	Подп.	Дата
ГАП	Бешляга				06.22.
Разработал	Крошкин				06.22.
Проверил	Бешляга				06.22.
Ограждения. Разрезы а-а, б-б БМ-2, ФМ-3				Стадия	Лист
				РП	27
				Листов	
				ООО "СИГ-Инжиниринг"	
				Лиц. серия АЮ №0024299	

СЕКЦИОННО ОТРИЦАТЕЛЬНЫЙ

УЧАСТОК ОТ ПЕР. БЕРЕГОВОЙ IV ДО ЦЕНТРАЛЬНОЙ ЛАВКИ ~ 358 м.


Температурные швы - 3 шт

Ж.Б. ограждение (проектируемое)

УЧАСТОК ОТ ЦЕНТРАЛЬНОЙ ЛАВКИ ДО РЕЧНОГО ВОЗКАДА ~ 194 м

ОПОРЫ, ПОДЛЕЖАЩИЕ ДЕМОНТАЖУ

ЛИНИЯ ПЕРЕНОСА

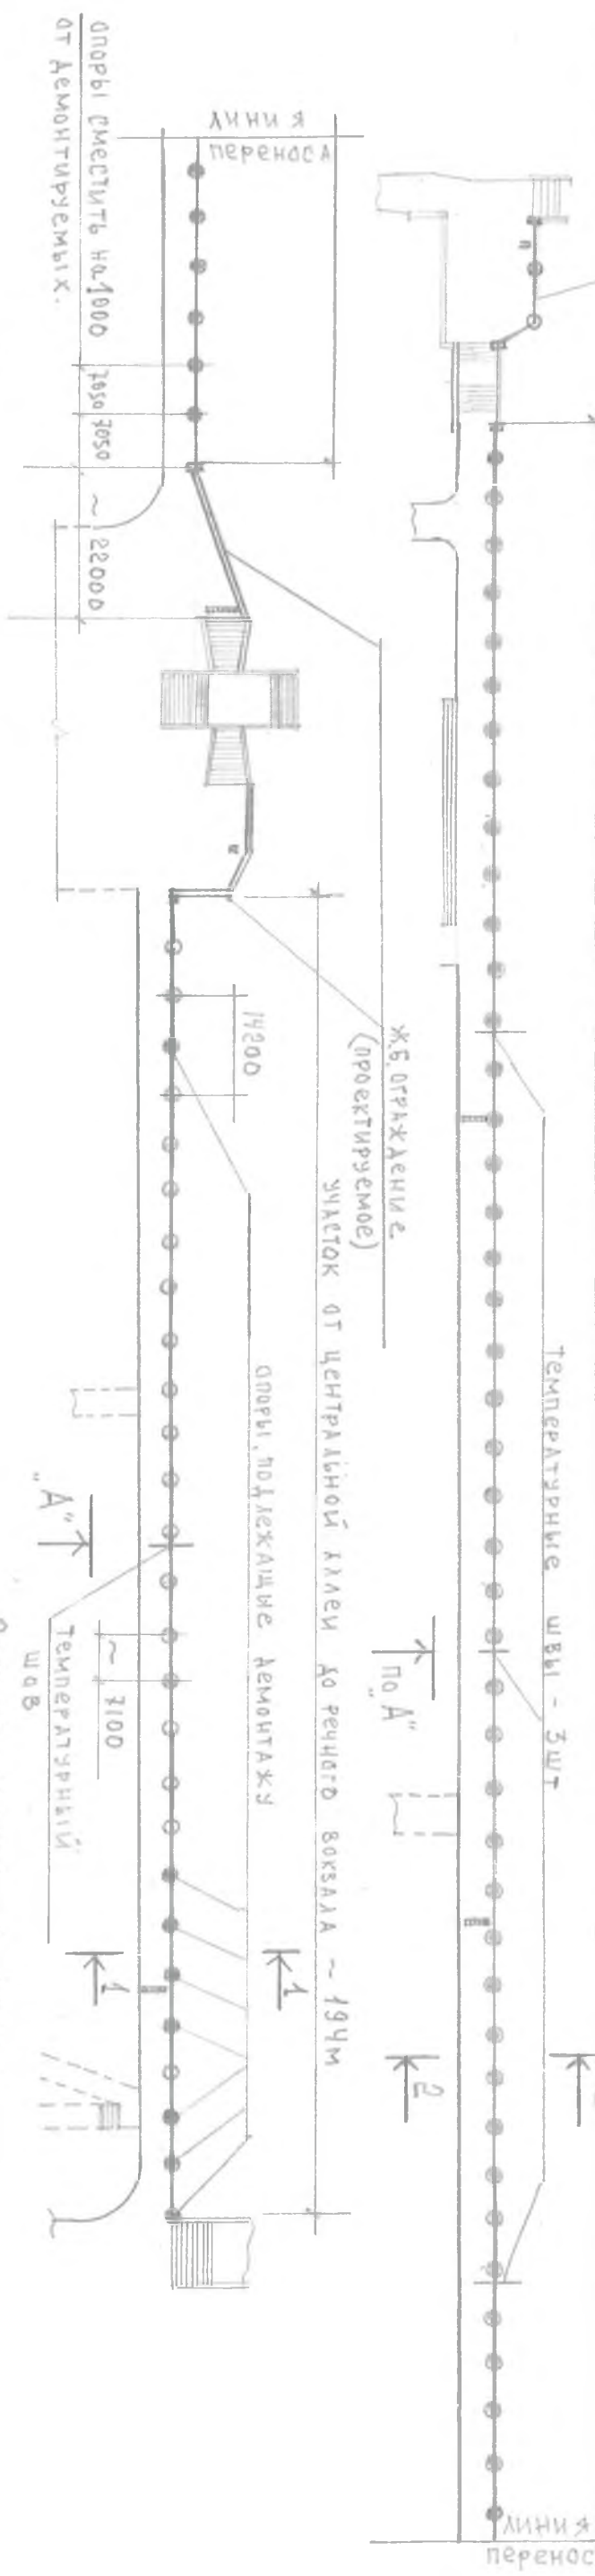

"А"

-60x200x6 - 2шт

БОЛТ М16 l=40 ГАЙКУ ЗАКРУТИТЬ

Б

Б-Б

КОЛДРАТ 10x10

l ≈ 1 м

-60x200x6 с прорезью

18x100 под БОЛТ

-60x200x6 2шт

БОЛТ М16 l=40 ГАЙКУ ЗАКРУТИТЬ

с зазором 2мм и обварить



Спецификация к схеме

МАРКА	Обозначение	Наименование	К-во шт	Вес кг	Σ
УЧАСТОК ОТ ЦЕНТРАЛЬНОЙ ЛАВКИ ДО РЕЧНОГО ВОЗКАДА					
ФМ-1	А.КС-29	Бетонный фундамент ФМ-1, бетон В15	8	-	2,6м³
М-1	А.КС-30	Защитная дельта из - 400x400x8 + 4 ф10А-III	8	11,0	88,0
-	А.КС-28	Температурный шов из 2х - 60x200x6 + болт М16	1	1,2	1,2
УЧАСТОК ОТ ПЕР. БЕРЕГОВОЙ IV ДО ЦЕНТРАЛЬНОЙ ЛАВКИ					
ФМ-2	А.КС-30	Ж.Б. фундамент в выверенной связке d=600	50	-	405кг
М-1	А.КС-30	Защитная дельта М-1 из - 400x400x8 + 4 ф10	50	-	22,5м³
-	А.КС-28	Температурный шов из 2х - 60x200x6 + болт М16	3	-	550кг
-	-	-	-	-	3,6кг

2022-02-01-04-КС					
Реконструкция парка "Октябрьский" в г. Бездры					
Восстановление и ремонт ограждения верхней террасы					
Схема ограждения, узел А, спецификация					
ООО "Синтезстрой"					
Лич. Сер. АН, №0021229					

Ограждение верхней террасы/существующий конструктив/

Восстановление и ремонт металлического ограждения на участке от центральной аллеи до территории речного вокзала.

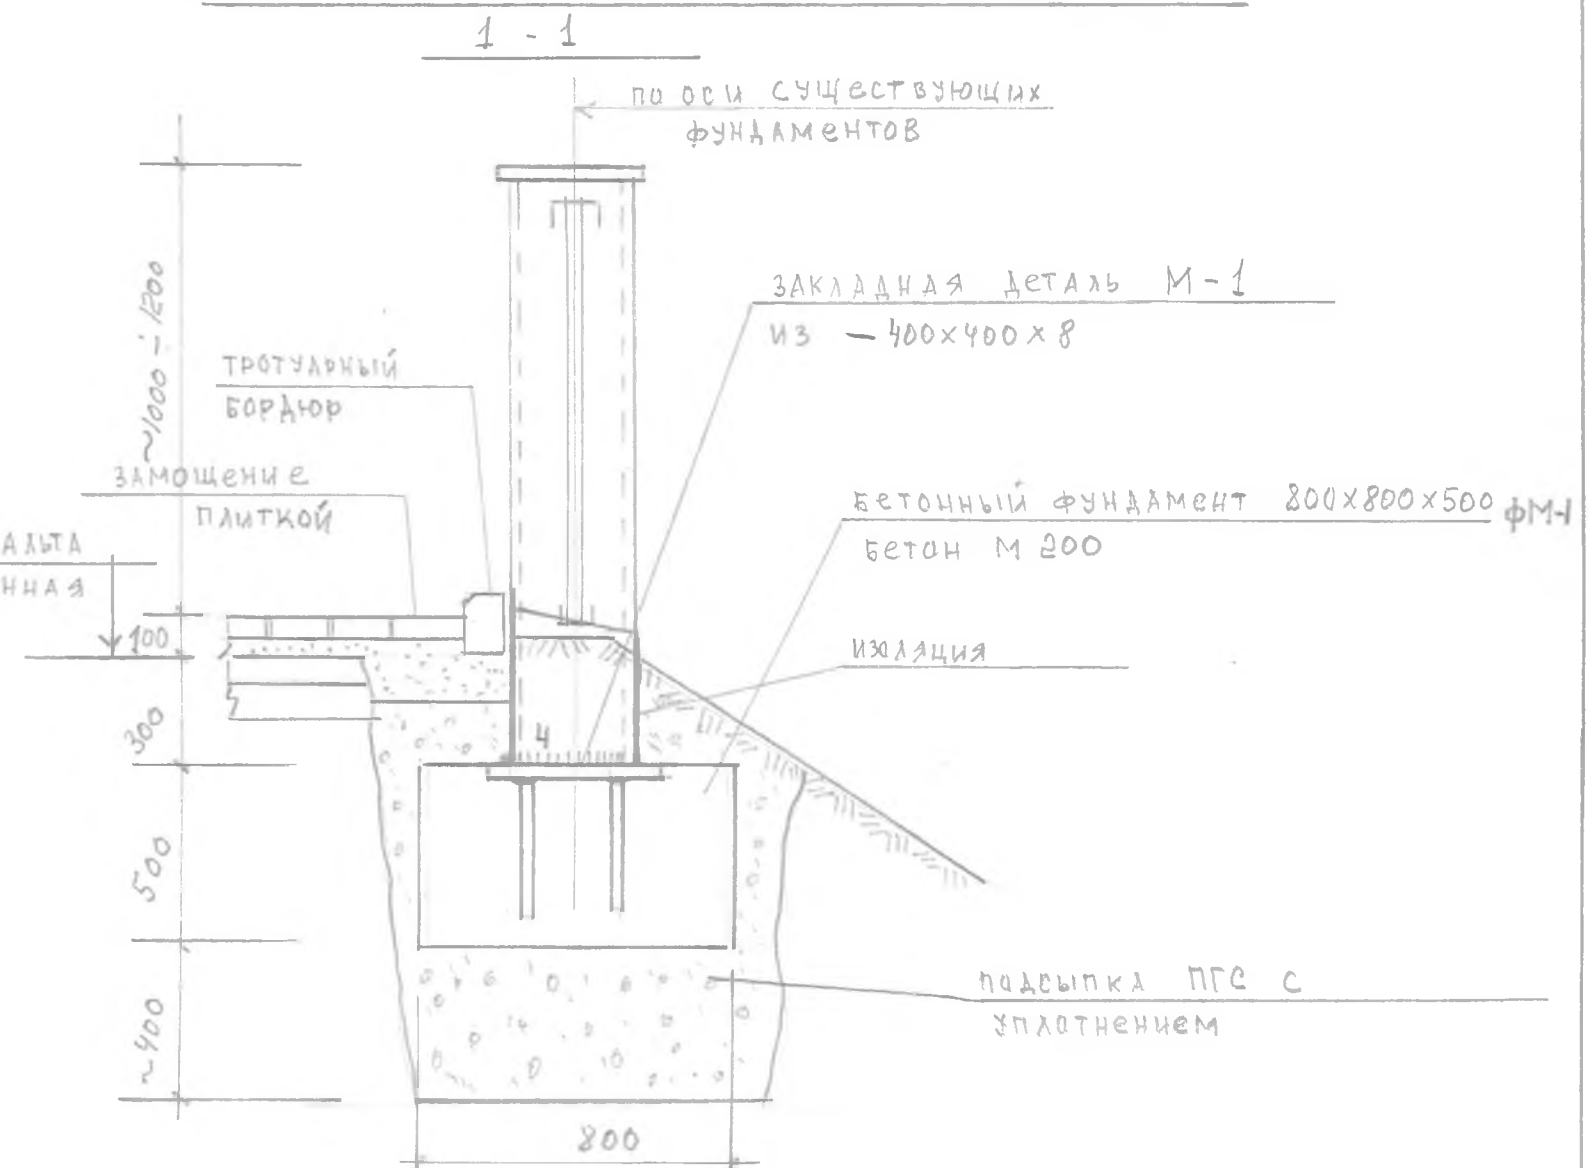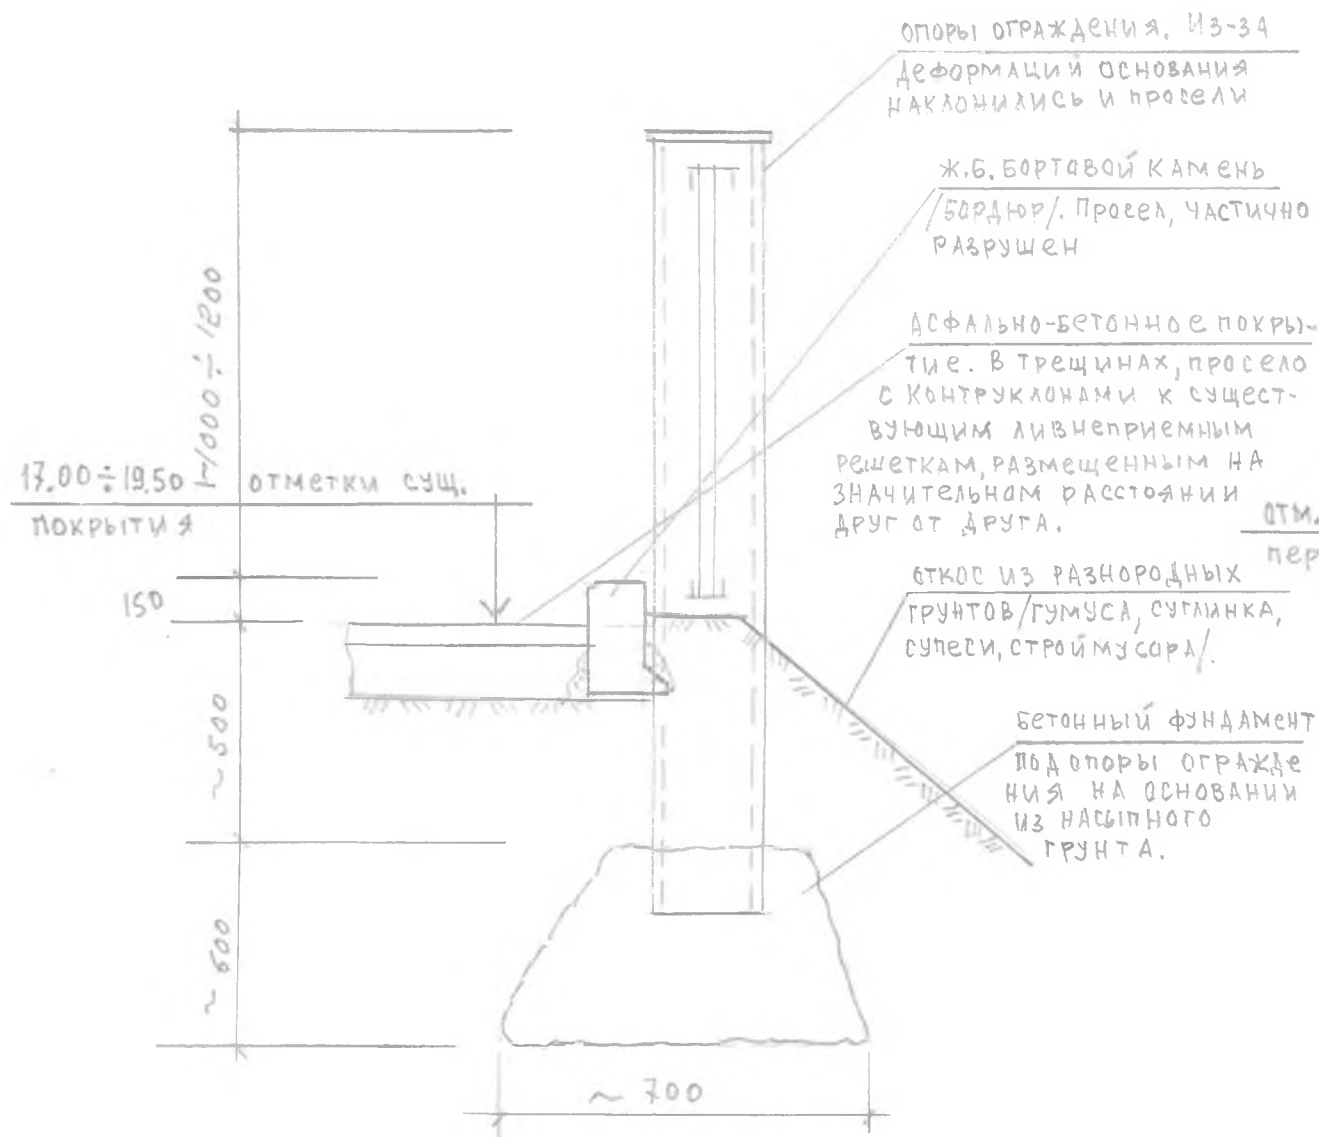

Последовательность выполнения работ:


1. Демонтировать бордюры по всей длине ограждения.
2. Раскопать фундаменты на деформируемых участках ограждений/указаны на Л.КС-28
3. Демонтировать ограждения, опоры ограждений срезать на уровне верха фундаментов.
4. Демонтировать фундаменты на проблемных участках.
5. Расчистить котлованы под новые фундаменты и выполнить подсыпку из ПГС с уплотнением пневмотрамбовкой.
6. Залить фундаменты и установить закладные детали.
7. Смонтировать опоры и секции ограждения: соединения на электросварке $\geq 4\text{мм}$.
8. Посередине участка ограждения ($\sim 6\text{ м}$ от начала) выполнить температурный шов, см. узел на Л. КС-28/
9. Опоры, проржавевшие на 50% и более ($\sim$ на 3мм стенки трубы), заменить на новые (оформить допработы дефектным актом).

Примечания:

9. Спецификацию на восстановление участка см. Л.КС-28

2022-02-01-04-КС				
Реконструкция парка „Октябрьский“ в г. Бондери /Ш Очередь/.				
ГАП	Бешляга	Восстановление и ремонт ограждения верхней террасы.	СТАДИЯ	ЛИСТ
Исполнил	Олексюк			29
Участок от центральной аллеи до территории речного вокзала			ООО „СИГ-ИНЖИНИРИНГ“ лиц. сер. АЮ, №0024299	

Восстановление и ремонт металлического ограждения на участке от пер. IV Береговой до центральной аллеи.

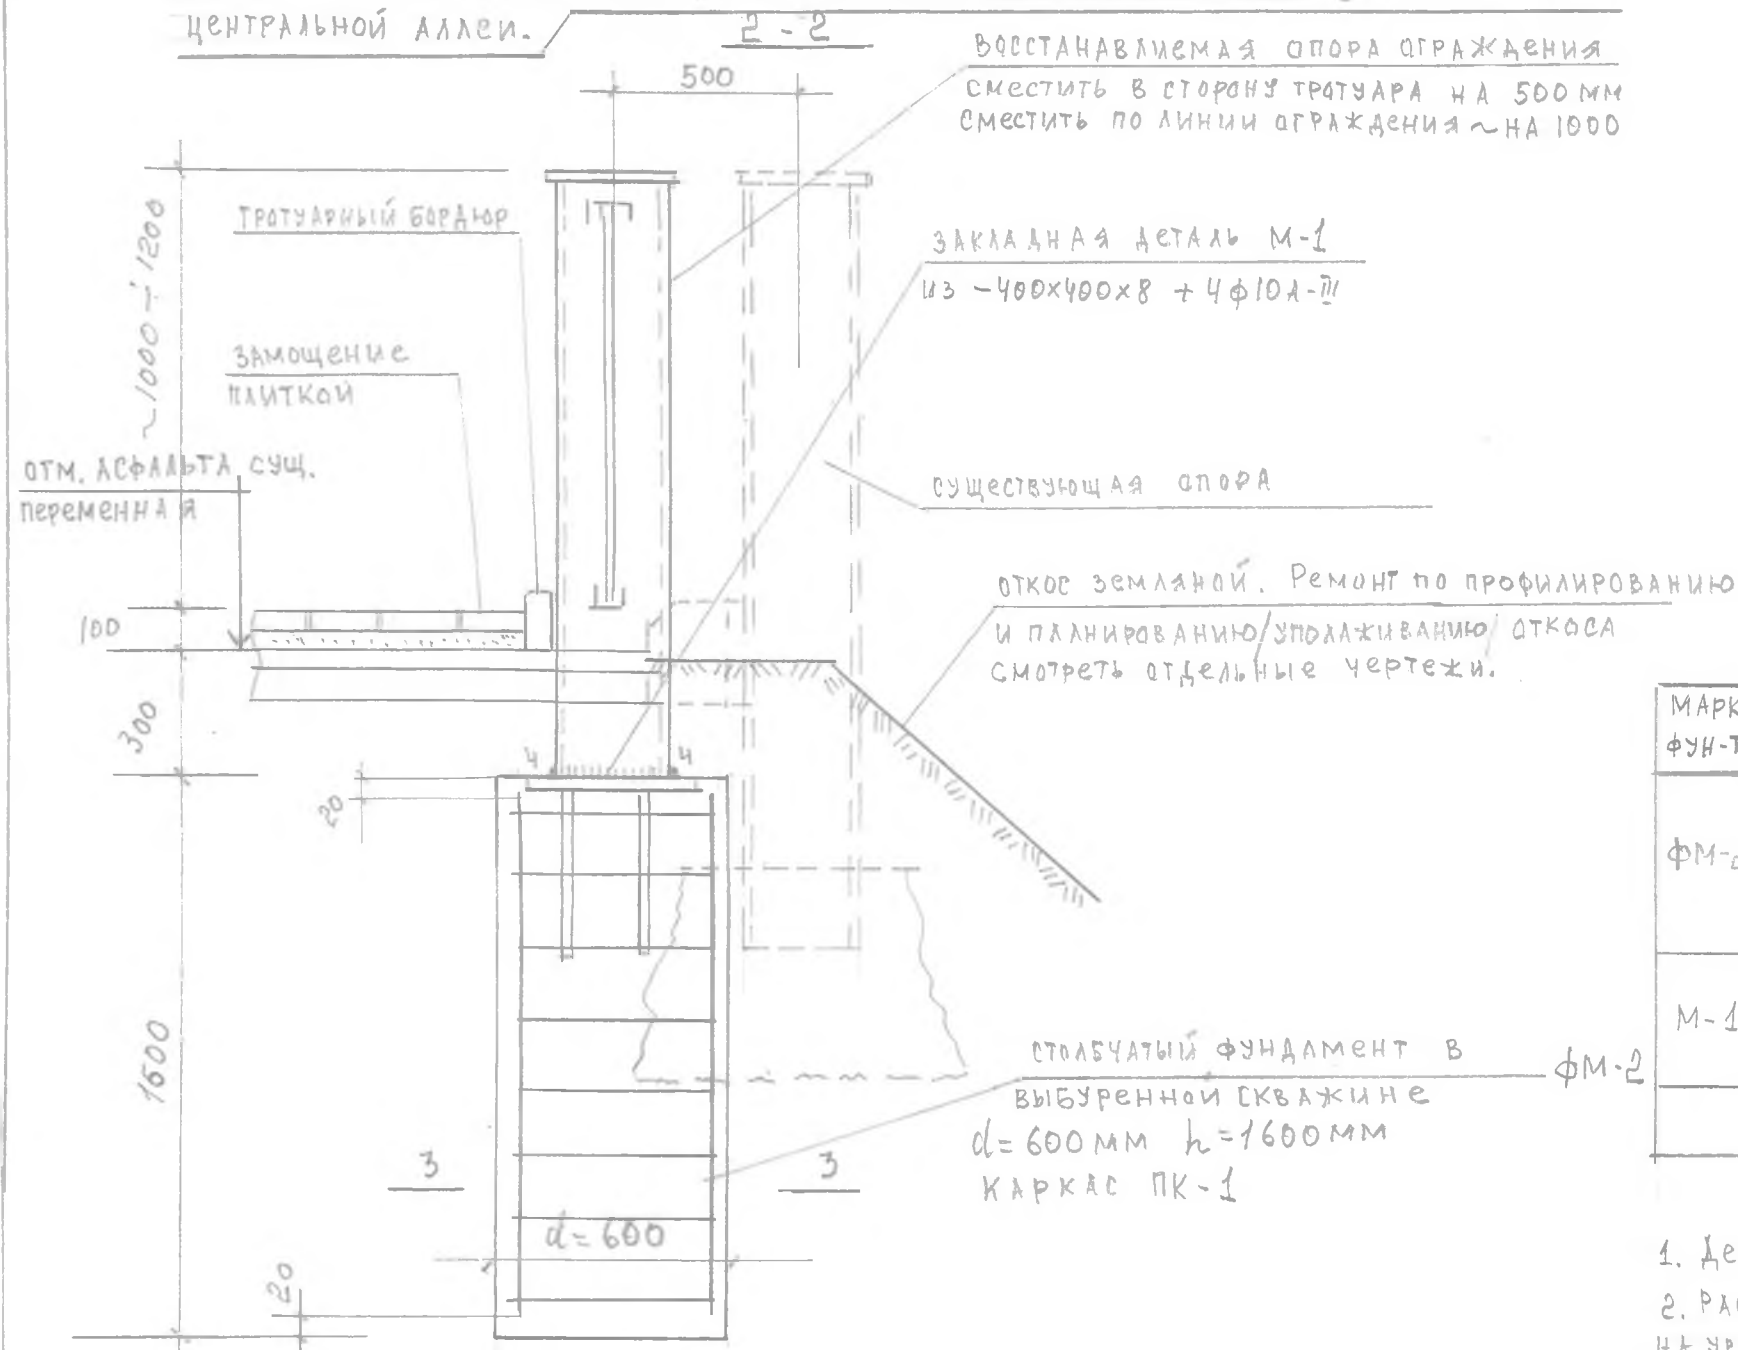



Восстанавливаемая опора ограждения сместить в сторону тротуара на 500 мм сместить по линии ограждения ~ на 1000

ЗАКАДНАЯ ДЕТАЛЬ М-1
из -400x400x8 + 4Ф10А-III

существующая опора

откос земляной. Ремонт по профилированию и планированию/уплощению/откоса смотреть отдельные чертежи.

столбчатый фундамент в
выбуренной скважине
d=600 мм h=1600 мм
каркас ПК-1

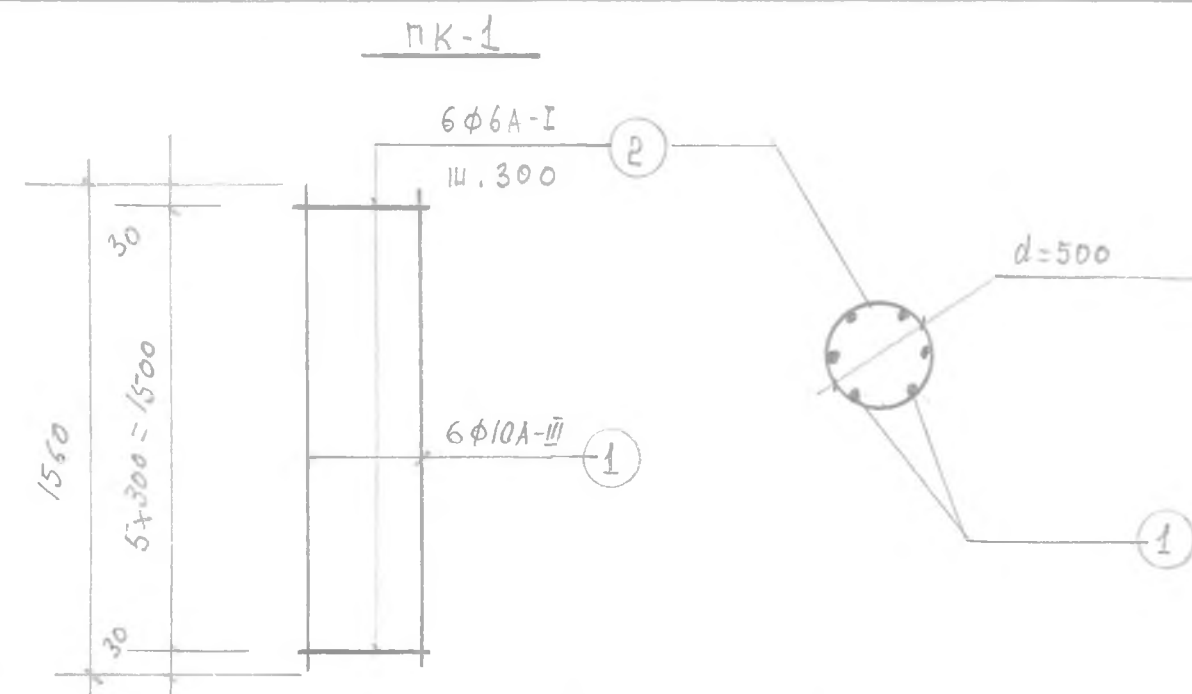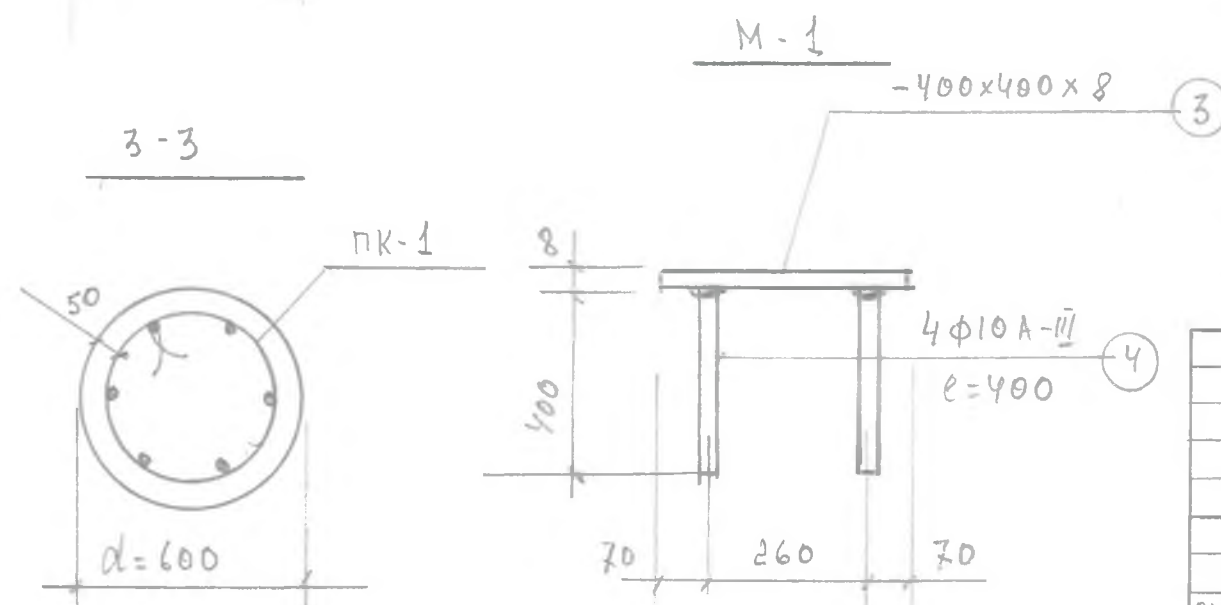


Спецификация металла на изделие

МАРКА ФУН-ТА	МАРКА ИЗДЕЛИЯ	НОЗ	ОБОЗНАЧЕНИЕ	НАИМЕНОВАНИЕ	К-во шт	вес кг	Σ кг, м3
ФМ-2	ПК-1	1		Ф10А-III l=1560	6	5,8	8,1
		2	Ⓢ	Ф6А-I l=1700	6	2,3	
	-	-		Бетон В15 (М200)	м3	-	0,45м3
М-1		3		-400x400x8	1	10,0	11,0
		4		Ф10А-III l=400	4	1,0	

Последовательность выполнения работ:


1. Демонтировать бордюры по всей длине ограждения.
2. Раскопать фундаменты и демонтировать ограждения, опоры ограждений срезать на уровне верха фундаментов.
3. Пробурить скважины, установить каркасы, забетонировать и установить закладные в фундаментах.
4. Смонтировать опоры и секции ограждений; соединения на электросварке hшва=4мм. Опоре подрезать под существующий профиль ограждения.
5. Выполнить температурные швы (3 шт на участок) примерно через 80м.
6. Опоры, прожавшие на 50% и более (~ на 3мм стенки трубы) заменить на новые из труб 325x6 или 275x6. (оформить допработы дефектным актом).

2022-02-01-04-КС			
Реконструкция парка "Октябрьский" в г.Бендеры / III очередь/.			
ГАП	Бешляга	Восстановление и ремонт ограждения верхней террасы.	СТАДИЯ ЛИСТ
РАЗРАБОТАЛ	ОЛЕКСИЮК		30
Участок от пер. IV Береговой до центральной аллеи.		ООО "СИГ-Инжиниринг" лиц. сер. АЮ №0024299	

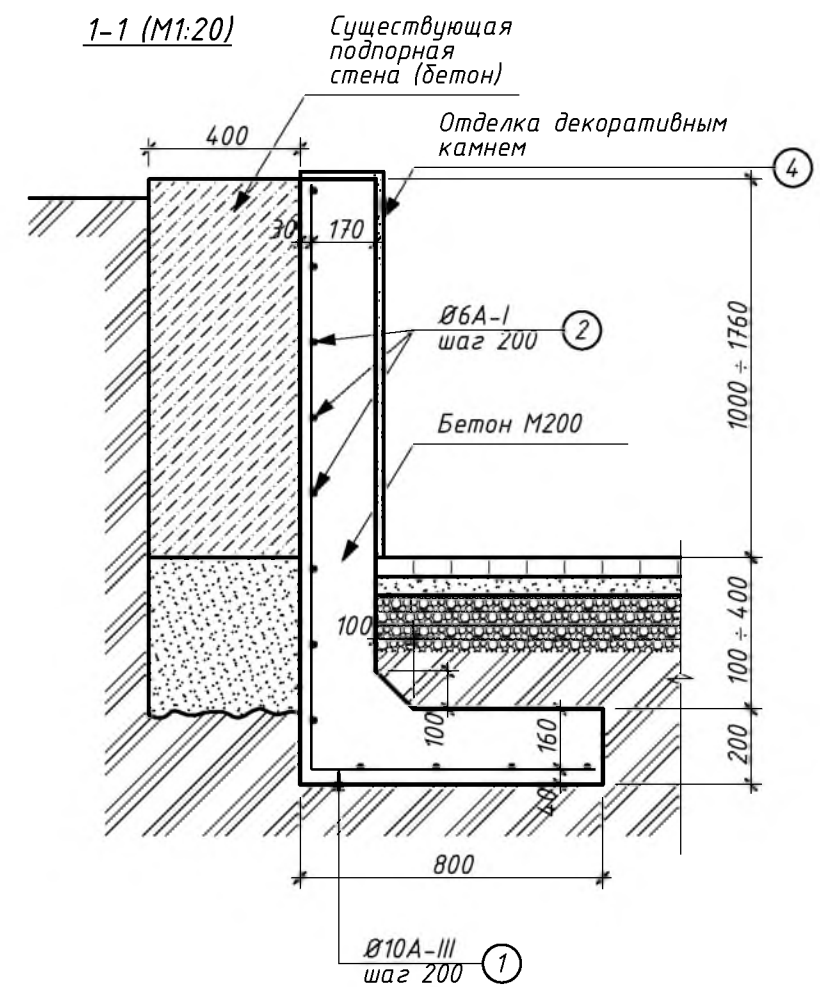

Марка позиция	Обозначение	Наименование	Кол-во	масса ед.,кг	Σ
	<u>ПС-1</u>				
1		Ø10A-III шаг 200 м.п.	97,23	0,61	59,3
2		Ø6A-I шаг 200 м.п.	80,3	0,22	17,7
3		Бетон М200 (кл.В15) м³	3,62	-	-
	<u>ПС-2</u>				
1		Ø10A-III шаг 200 м.п.	109,55	0,61	66,8
2		Ø6A-I шаг 200 м.п.	92,45	0,22	20,34
3		Бетон М200 (кл.В15) м³	4,11	-	-
4		Отделка декор. камнем м²	22,33	-	22,33

1. Работы выполнять в кратчайшие сроки.
2. Обеспечить безопасность при производстве работ.

 						2022-02-01-05-АС			
						Капитальный ремонт парка "Октябрьский" в г. Бендеры			
Изм.	Колуч.	Лист	№док.	Подп.	Дата				
							Стадия	Лист	Листов
							РП	31	
ГАП		Бешляга			06.22.	Усиление подпорной стены			
Разработал		Олексиук			06.22.				
Проверил		Бешляга			06.22.				
						ООО "СИГ-Инжиниринг" Лиц. серия АЮ №0024299			