

**Извещение о проведении закупки товаров (работ и услуг) для обеспечения нужд
ГУП "ГК Днестрэнерго" №22-23 от 28 сентября 2022 года**

№ п/п	Наименование	Информация
	1. Общая информация о закупке	
1.	Номер извещения (номер закупки согласно утверждённому Плану закупок)	№1, согласно плану закупок на 2022 г. – Оборудование, материалы и услуги сторонних организаций
2.	Используемый способ определения поставщика (подрядчика, исполнителя)	Запрос предложений
3.	Предмет закупки	Строительство навеса для автотранспорта по адресу: г. Тирасполь ул. Украинская,5
4.	Наименование группы товаров (работ, услуг)	Строительные
5.	Дата размещения извещения	28 сентября 2022 года
	2. Сведения о заказчика	
1.	Наименование заказчика	ГУП "ГК Днестрэнерго"
2.	Место нахождения	г. Тирасполь, ул. Украинская, 5
3.	Почтовый адрес	3300, ПМР, г. Тирасполь, ул. Украинская, 5
4.	Адрес электронной почты (E-mail)	dnestrenergo@dnestrenergo.md
5.	Номер контактного телефона	0(533)8-06-23, +373(775)08-142;
6.	Дополнительная информация	Выполнение работ в соответствии с техническим заданием и проектной документацией.
	3. Информация о процедуре закупки	
1.	Дата и время начала подачи заявок (дата и время начала регистрации на сайте в глобальной сети Интернет – в случае осуществления закупки путём проведения открытого аукциона в электронной форме)	29 сентября 2022 года с 8:00 часов
2.	Дата и время окончания подачи заявок (дата и время окончания регистрации на сайте в глобальной сети Интернет – в случае осуществления закупки путём проведения открытого аукциона в электронной форме)	11 октября 2022 года до 10:00 часов
3.	Место подачи заявок	г. Тирасполь, ул. Украинская, 5, приёмная
4.	Порядок подачи заявок	Заявки на участие в запросе предложений должны быть представлены в письменной форме в запечатанном конверте, не позволяющем просматривать содержание заявки до её вскрытия, или в форме электронного документа с использованием пароля, обеспечивающего ограничение доступа, который предоставляется заказчику 11 октября 2022 года в 10:00 часов , на адрес: dnestrenergo@dnestrenergo.md . Предложения, поступающие на другие адреса электронной почты, не будут допущены к участию в процедуре запроса предложений.
5.	Дата и время проведения закупки	11 октября 2022 года в 10:00 часов
6.	Место проведения закупки (сайт в глобальной сети Интернет – в случае осуществления закупки путём проведения открытого аукциона в электронной форме)	Приднестровская Молдавская Республика, г. Тирасполь, ул. Украинская, 5
7.	Порядок оценки заявок, окончательных предложений участников закупки и критерии этой оценки (в случае определения поставщика товаров, работ, услуг методом проведения запроса предложений)	Оценка заявок, окончательных предложений участников закупки осуществляется в соответствии со статьёй 22 Закона Приднестровской Молдавской Республики "О закупках в Приднестровской Молдавской Республике" и Постановлением Правительства ПМР от 25 марта 2020г. №78 "Об утверждении Порядка оценки заявок, окончательных предложений участников закупки при проведении запроса предложений". Участники запроса предложений, подавшие заявки, не соответствующие требованиям, установленным документацией о проведении запроса предложений, отстраняются, и их заявки

№ п/п	Наименование	Информация				
		не оцениваются. Критерии оценки предложений участников закупки: Цена контракта (удельный вес критерия – 100%).				
	4. Начальная (максимальная) цена контракта					
1.	Начальная (максимальная) цена контракта	746 084,00 рублей ПМР.				
2.	Валюта	Рубли ПМР				
3.	Источник финансирования	Собственные средства Заказчика				
4.	Возможные условия оплаты (предоплата, оплата по факту или отсрочка платежа)	Оплата производится по Контракту, путём перечисления денежных средств на расчётный счёт Подрядчика в следующем порядке: – предоплата – не более 25% процентов от стоимости Контракта, Заказчик перечисляет на счет Подрядчика в течение 5 (пяти) банковских дней со дня заключения Контракта; – оплата за выполненные работы – поэтапная ежемесячная оплата за фактически выполненные работы, в течение 5 (пяти) банковских дней после подписания сторонами акта выполненных работ.				
	5. Информация о предмете (объекте) закупки					
1.	Предмет закупки и его описание	№ п/п лота	Наименование товара (работы, услуги) и его описание	Ед. изм.	Ко -во	Начальная (максимальная) цена
		1	Строительство навеса для автотранспорта по адресу: г. Тирасполь ул. Украинская,5	объект	1	746 084,00 рублей ПМР.
2.	Информация о необходимости предоставления участниками закупки образцов продукции, предлагаемых к поставке	Не требуется.				
3.	Дополнительные требования к предмету (объекту) закупки.	Цена Контракта должна быть подтверждена Локальными сметами с расчётами в текущих ценах.				
4.	Иная информация, позволяющая участникам закупки правильно сформировать и представить заявки на участие в закупке	Заявка должна быть оформлена в соответствии с требованиями, предусмотренными Распоряжением Правительства ПМР от 25 марта 2020 г. № 198р "Об утверждении формы заявок участников закупки" и требованиями, указанными в закупочной документации. Все листы поданной в письменной форме заявки должны быть прошиты и пронумерованы. Заявка на участие в закупке должна содержать опись входящих в их состав документов, быть скреплены печатью участника закупки - юридического лица и подписаны участником закупки или лицом им уполномоченным. Форма заявки на участие в закупке приведена в приложении к закупочной документации.				
	6. Преимущества, требования к участникам закупки					
1.	Преимущества (отечественный производитель; учреждения и организации уголовно-исполнительной системы, а также организации, применяющие труд инвалидов)	Преимущества предоставляются: 1. Отечественным поставщикам, являющимся участниками закупок, предоставляются преимущества, предусмотренные статьей 19 Закона Приднестровской Молдавской Республики "О закупках в Приднестровской Молдавской Республике": - заказчик обязан предоставлять преимущества отечественным импортерам в отношении предлагаемых ими цен контракта в размере 5 %, в порядке, установленном нормативным правовым актом Правительства Приднестровской Молдавской Республики. Настоящее преимущество предоставляется участникам закупки при наличии в определении поставщиков (подрядчиков, исполнителей) участников, указавших в заявке иностранную валюту для оплаты контракта; - заказчик обязан предоставлять преимущества отечественным производителям, организациям, применяющим				

№ п/п	Наименование	Информация
		труд инвалидов, учреждениям и организациям уголовно-исполнительной системы в том числе организациям любых организационно-правовых форм, использующие труд лиц, осужденных к лишению свободы, и (или) лиц, содержащихся в лечебно-трудовых профилакториях, в отношении предлагаемых ими цен контракта в размере 10 %, в порядке, установленном нормативным правовым актом Правительства Приднестровской Молдавской Республики. Преимущества отечественного импортера предоставляются по заявлению участника закупки при наличии оснований к отнесению к данной категории участников. В случае если участник закупки имеет право на преимущества, определенные пунктом 1 статьи 19 Закона о закупках, в отношении предлагаемых им цен контракта по двум и более основаниям, ему предоставляется право исключительно на одно преимущество по заявлению, представленному в заявке на участие в определении поставщика (подрядчика, исполнителя).
2.	Требования к участникам и перечень документов, которые должны быть представлены	Требования к участникам закупки: а) соответствие требованиям, установленным действующим законодательством Приднестровской Молдавской Республики; б) отсутствие проведения ликвидации участника закупки – юридического лица и отсутствие дела о банкротстве; в) отсутствие решения уполномоченного органа о приостановлении деятельности участника закупки в порядке, установленном действующим законодательством Приднестровской Молдавской Республики, на дату подачи заявки на участие в закупке. Участником закупки, в составе документов, прилагаемых к заявке, должны быть представлены следующие документы: а) разрешительные документы на право осуществления соответствующей деятельности, выданные в порядке, установленном законодательством Приднестровской Молдавской Республики; б) выписка из единого государственного реестра юридических лиц или засвидетельствованная в нотариальном порядке копия такой выписки; в) документ, подтверждающий полномочия лица на осуществление действий от имени участника закупки; г) копии учредительных документов участника закупки (для юридического лица); д) для иностранного лица: доверенность и документ о государственной регистрации данного иностранного юридического лица, а также надлежащим образом заверенный перевод на один из официальных языков Приднестровской Молдавской Республики данных документов, в соответствии с действующим законодательством Приднестровской Молдавской Республики; е) документы подтверждающие право участника запроса предложений на получение преимуществ в соответствии с законом или заверенные копии этих документов.
3.	Условия об ответственности за неисполнение или ненадлежащее исполнение принимаемых на себя участниками закупок обязательств	При неисполнении принимаемых на себя обязательств участники закупок несут ответственность в соответствии с действующим законодательством Приднестровской Молдавской Республики. 1. За нарушение срока выполнения работ, Подрядчик уплачивает Заказчику неустойку в виде пени в размере не менее 0,1% от суммы не выполненных работ за каждый день просрочки, но не более 10% от общей стоимости контракта. 2. За нарушение Заказчиком срока оплаты за выполненные работы, Заказчик уплачивает Подрядчику неустойку в виде пени в размере не менее 0,1% от стоимости выполненных работ по акту за каждый день просрочки платежа, но не более 10% от общей стоимости контракта.

№ п/п	Наименование	Информация
4.	Требования к гарантийным обязательствам, предоставляемым поставщиком (подрядчиком, исполнителем), в отношении поставляемых товаров (работ, услуг);	Гарантийный срок на выполненные работы должен составлять не менее 3 (трех) лет со дня подписания окончательного Акта выполненных работ и ввода объекта в эксплуатацию. В течение гарантийного срока Подрядчик устраняет все выявленные дефекты, возникшие по его вине, за свой счёт. В случае если дефекты устраняются силами Заказчика, Подрядчик должен возместить затраты Заказчику на устранение дефектов.
	7. Условия контракта	
1.	Информация о месте выполнения работы или оказания услуги	Место производства работ: Приднестровская Молдавская Республика, г. Тирасполь, ул. Украинская, 5
2.	Сроки завершения работ либо график оказания услуг	В течение 3 (трёх) месяцев с момента получения предоплаты.
3.	Условия транспортировки и хранения	Доставка материалов к месту выполнения работ осуществляется силами Подрядчика.

УТВЕРЖДАЮ:

Председатель Закупочной комиссии

_____ / Д.М. Яковишин/

" 2 " 09 2022 года

Секретарь Закупочной комиссии

_____ / А.В. Демаков /



ЗАКУПОЧНАЯ ДОКУМЕНТАЦИЯ запроса предложений

по определению подрядчика на выполнение работ по:

"Строительство навеса для автотранспорта по адресу: г. Тирасполь ул. Украинская,5"

Тирасполь, 2022 г.

1. Наименование и описание объекта закупки с указанием предъявляемых к нему качественных (технических) характеристик и условия контракта, в том числе обоснование начальной (максимальной) цены контракта на выполнение работ.

1.1. Наименование предмета закупки: Строительство навеса для автотранспорта по адресу: г. Тирасполь ул. Украинская,5

1.2. Описание объекта закупки.

№ п/п лота	Наименование товара (работы, услуги) и его описание	Ед. изм.	Кол-во
1	Строительство навеса для автотранспорта по адресу: г. Тирасполь ул. Украинская,5	объект	1

Перечень сведений, необходимых для определения идентичности или однородности товара (работы, услуги) приведен в Приложении №2 – Техническое задание на строительство навеса для автотранспорта по адресу: г. Тирасполь ул. Украинская,5 и Приложении №3 – Проектная документация №161220Б-002-АС

1.3. Обоснование закупок товаров, работ и услуг для обеспечения государственных (муниципальных) нужд и коммерческих нужд – приведено в Приложении №1 к настоящей закупочной документации.

1.4. Обоснование начальной (максимальной) цены контракта:

Проведён сбор ценовой информации, используемой для расчёта начальной (максимальной) цены контракта на выполнение работ по строительству навеса для автотранспорта по адресу: г. Тирасполь ул. Украинская,5. В результате поступило 2 ценовых предложения. Данная информация использована для расчёта начальной (максимальной) цены контракта.

ЛОТ № 1	
Основные характеристики предмета закупки	Перепланировка второго этажа двухэтажного корпуса вспомогательного производства (лит. Е) по адресу: г. Тирасполь ул. Украинская,5
Используемый метод определения начальной (максимальной) цены контракта с обоснованием	Метод сопоставимости рыночных цен (анализ рынка)
Расчет начальной (максимальной) цены контракта	1. Источник № 1 – 792 159,00 руб. ПМР; 2. Источник № 2 – 700 009,00 руб. ПМР. Средняя арифметическая величина цены: $Ц = \frac{792\,159,00 + 700\,009,00}{2} = 746\,084,00 \text{ руб. ПМР}$ Среднее квадратичное отклонение: $\sigma = \sqrt{\frac{(792\,159,00 - 746\,084,00)^2 + (700\,009,00 - 746\,084,00)^2}{2 - 1}} = 65\,160,00$ Коэффициент вариации: $V = \frac{65\,160,00}{746\,084,00} \times 100 = 8,73\%$ Начальная максимальная цена контракта: 746 084,00 рублей ПМР
Дата подготовки обоснования начальной (максимальной) цены контракта	26 сентября 2022 г.

Условия контракта – согласно проекту Контракта.

2. Требования к содержанию, в том числе составу, форме заявок на участие в запросе предложений, и инструкция по заполнению заявок.

Заявка должна быть оформлена в соответствии с требованиями, предусмотренными Распоряжением Правительства ПМР от 25 марта 2020 года № 198р "Об утверждении формы заявок участников закупки" и требованиями, указанными в документации о проведении запроса предложений.

Форма заявки участника закупки:

Заявка
на участие в закупке согласно извещению о закупке

_____ (указать предмет закупки)

_____ (указать наименование заказчика)

в отношении лота № _____

Дата _____

исходящий № _____

1. Информация об участнике закупки:

Наименование участника закупки (фирменное наименование (наименование), фамилия, имя, отчество (при наличии)) _____

Организационно-правовая форма _____

Почтовый адрес (для юридического лица); паспортные данные, сведения о месте жительства (для физического лица) _____

Место нахождения _____

Почтовый адрес _____

Номер контактного телефона: _____

2. Документы, прилагаемые участником закупки:

а) выписка из единого государственного реестра юридических лиц или засвидетельствованная в нотариальном порядке копия такой выписки (для юридического лица), копия патента (для индивидуального предпринимателя);

б) документ, подтверждающий полномочия лица на осуществление действий от имени участника закупки;

в) копии учредительных документов участника закупки (для юридического лица);

г) для иностранного лица: доверенность и документ о государственной регистрации данного иностранного юридического лица, а также надлежащим образом заверенный перевод на один из официальных языков Приднестровской Молдавской Республики данных документов, в соответствии с действующим законодательством Приднестровской Молдавской Республики;

д) предложения участника закупки в отношении объекта закупки с приложением документов, подтверждающих соответствие этого объекта требованиям, установленным документацией о закупке:

1) предложение о цене контракта (лота № _____): _____;

2) наименование товаров, работ, услуг, с указанием качественных, технических и иных необходимых характеристик (конкретные показатели товара, соответствующие значениям, установленным в документации о закупке, и указание на товарный знак), количества (объёма);

3) наименование производителя и страны происхождения товара;

4) эскиз, рисунок, чертёж, фотография, иное изображение товара, закупка которого осуществляется (в случае, если такое требование предусмотрено документацией о закупке);

5) участник закупки вправе приложить иные документы, подтверждающие соответствие объекта требованиям, установленным документацией о закупке;

е) информация о соответствии участника закупки требованиям к участникам закупки, установленным заказчиком в извещении о закупке в соответствии с пунктами 1 и 2 статьи 21 Закона Приднестровской Молдавской Республики от 26 ноября 2018 года № 318-3-VI "О закупках в Приднестровской Молдавской Республике" (САЗ 18-48);

ж) документы, подтверждающие принадлежность участника закупки к категории участников закупки, которым предоставляется преимущество при осуществлении закупок в соответствии со статьей 19 Закона Приднестровской Молдавской Республики от 26 ноября 2018 года № 318-3-VI "О закупках в Приднестровской Молдавской Республике" (САЗ 18-48); Заявление участника

закупки о предоставлении преимуществ при наличии к тому оснований.

3) участник закупки вправе приложить иные документы, подтверждающие соответствие участника закупки требованиям, установленным документацией о закупке.

Участник закупки/

уполномоченный представитель _____

фамилия, имя, отчество (при наличии)

_____ (подпись)

Примечание:

1. Участник закупки вправе подтвердить содержащиеся в заявке сведения, приложив к ней дополнительные документы.

2. Все листы поданной в письменной форме заявки на участие в закупке, все листы тома такой заявки должны быть прошиты и пронумерованы.

3. Заявка на участие в закупке и том такой заявки должны содержать отпись входящих в их состав документов, быть скреплены печатью участника закупки при наличии печати (для юридического лица) и подписаны участником закупки или лицом, уполномоченным участником закупки.

3. Информация о возможности заказчика изменить предусмотренные контрактом количество товара, объем работы или услуги при заключении контракта либо в ходе его исполнения в соответствии со статьей 51 Закона ПМР "О закупках в Приднестровской Молдавской Республике".

Изменение существенных условий контракта при его исполнении не допускается, за исключением их изменения по соглашению сторон в следующих случаях:

– увеличение по предложению заказчика предусмотренного контрактом объема работ не более чем на 10 (десять) процентов. При этом по соглашению сторон допускается изменение цены контракта пропорционально увеличению объема работы исходя из установленной в контракте цены работы, но не более чем на 10 (десять) процентов;

– изменение цены контракта в сторону уменьшения в случаях, связанных с уменьшением цены и (или) количества приобретаемого товара, работ, услуг, в пределах ассортимента товара (перечня работ, услуг), при сохранении условий поставки;

– изменение количества приобретаемого товара, работ, услуг в сторону увеличения в случае снижения цены на товар, работы, услуги в пределах цены контракта и ассортимента товара (перечня работ, услуг), при сохранении условий поставки.

– в случаях, дополнительный перечень которых установлен Постановлением Правительства Приднестровской Молдавской Республики №123 от 11 апреля 2022 года.

4. Порядок проведения запроса предложений.

Запрос предложений проводится в соответствии с порядком, установленном ст. 44 Закона ПМР "О закупках в Приднестровской Молдавской Республике" с учетом нормативных актов Правительства ПМР, регламентирующих особенности проведения закупок.

Необходимая нормативная база опубликована в Информационной системе в сфере закупок на сайте <http://zakupki.gospmr.org/>

(подраздел "Документы" - <http://zakupki.gospmr.org/index.php/dokumenty>).

Извещение и документация о проведении закупки опубликованы в разделе "Закупки":

<http://zakupki.gospmr.org/index.php/zakupki>

5. Порядок и срок отзыва заявок на участие в запросе предложений, порядок возврата таких заявок (в том числе поступивших после окончания срока их приема).

Участник запроса предложений вправе письменно изменить или отозвать свою заявку до истечения срока подачи заявок с учетом положений Закона ПМР "О закупках в Приднестровской Молдавской Республике".

Изменение заявки или уведомление о ее отзыве является действительным, если изменение осуществлено или уведомление получено заказчиком до истечения срока подачи заявок, за исключением случаев, установленных Законом ПМР "О закупках в Приднестровской Молдавской Республике".

Возврат заявок на участие в закупке.

Все заявки на участие в закупке, а также отдельные документы, входящие в состав заявки на участие в закупке не возвращаются, кроме отозванных Участниками закупки. Возврат отозванных заявок осуществляется Заказчиком в течение трех рабочих дней с момента получения уведомления об отзыве заявки на участие в запросе предложений.

6. Срок, в течение которого победитель запроса предложений должен подписать контракт, условия признания победителя запроса предложений уклонившимся от заключения контракта.

Контракт с победителем закупки заключается на условиях, предусмотренных: Извещением о проведении запроса предложений, окончательным предложением победителя, не позднее чем через 5 (пять) рабочих дней со дня размещения в информационной системе Итогового протокола.

В случае если в установленный срок, победитель запроса предложений не представил заказчику подписанный контракт, победитель запроса предложений признается уклонившимся от заключения контракта.

Решение о признании победителя запроса предложений уклонившимся от заключения Контракта принимается закупочной комиссией.

7. Информация о возможности одностороннего отказа от исполнения контракта.

Расторжение контракта допускается по соглашению сторон, по решению Арбитражного суда Приднестровской Молдавской Республики, в случае одностороннего отказа стороны контракта от исполнения контракта в соответствии с действующим гражданским законодательством Приднестровской Молдавской Республики.

При расторжении контракта в связи с односторонним отказом другая сторона контракта вправе потребовать возмещения только фактически понесенного ущерба, непосредственно обусловленного обстоятельствами, являющимися основанием для принятия решения об одностороннем отказе от исполнения контракта.

Информация о расторжении контракта, за исключением сведений, составляющих государственную тайну, размещается заказчиком в информационной системе в течение 3 (трех) рабочих дней, следующих за днем расторжения контракта.

Начальник ПТО



М.А. Постолатий

УТВЕРЖДЕНО

Генеральный директор


/М.С. Добров/

Обоснование закупки работ

№ п/п закупки, соответствующий № п/п в плане закупки товаров, работ, услуг	Наименование предмета закупки	№ п/п лота в закупке	Наименование объекта (объектов) закупки и его (их) описание					Начальная максимальная цена контракта (начальная максимальная цена лота), рублей Приднестровской Республики	Наименование метода определения и обоснования начальной (максимальной) цены контракта (начальной максимальной цены лота)	Обоснование выбранного метода определения начальной (максимальной) цены контракта (начальной максимальной цены лота), указания на невозможность применения иных методов определения начальной (максимальной) цены	Способ определения поставщика (подрядчика, исполнителя)	Обоснование выбранного способа определения поставщика (подрядчика, исполнителя)	Обоснование дополнительных требований (пункт 2 статьи 21 Закона Приднестровской Республики Молдавской Республики) к участникам закупки (при наличии таких требований)
			Наименование товара (работы, услуги)	Качественные и технические характеристики объекта закупки	Обоснование заявленных качественных и технических характеристик объекта закупки	Количественные характеристики объекта закупки							
						Единица измерения	Количество, объем закупки						
1	2	3	4	5	6	7	8	9	10	11	12	13	14
№1	Оборудование, материалы и услуги сторонних организаций	1	Строительство навеса для автотранспорта по адресу: г. Тирасполь ул. Украинская,5	Навес для специализированного автотранспорта предприятия	Согласно утвержденному техническому заданию и проектной документации.	объект	1	746 084,00	Сопоставимых рыночных цен	п.5 ст. 16 Закон о закупках в ПМР № 318 от 8.11.2018г.	Запрос коммерческих предложений	п.6 ст. 17 Закон о республиканском бюджете на 2022г №370-3-VII от 24.12.2021г.	-

Ответственный исполнитель _____ начальник ПТО

(должность)

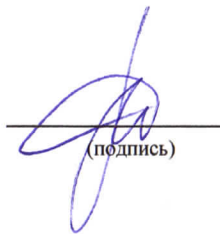

(подпись)

М.А. Постолатий

(расшифровка подписи)

" 28 " 03 2022г.

Главный инженер –
первый заместитель
генерального директора
ГУП "ГК Днестрэнерго"

А.И. Гицман

2022 г.

ТЕХНИЧЕСКОЕ ЗАДАНИЕ

на строительство навеса по адресу г. Тирасполь, ул. Украинская, 5

1	Наименование объекта	Навес №2
2	Адрес, местоположение объекта	г. Тирасполь, ул. Украинская, 5
3	Целевое использование объекта	Крытый навес для стоянки специализированной автотехники предприятия.
4	Техническая характеристика объекта	4.1. Основные элементы: Фундаменты – сетка из буронабивных свай. Каркас здания – металлический каркас из стоек, ферм, связей и прогонов для крепления профлиста. Наружные стены – обшивка по трём сторонам из стенового профлиста. Кровля – выполнить из кровельного профлиста. Предусмотреть систему отведения дождевых и талых вод. 4.2. Взрыво- и пожароопасные зоны: НЕТ. 4.3. Опасные и вредные производственные факторы: НЕТ. 4.4. Параметры объекта ➤ Площадь застройки – 340,0 м². ➤ Строительный объём – 1800 м³.
5	Мероприятия по организации работ и защите работающего персонала	<u>Требования к организации работ и защите работающего персонала:</u> 5.1. Соблюдение технологии производства работ. 5.2. Применение спец. одежды, средств индивидуальной защиты (СИЗ) рук, органов зрения, дыхания и пр. 5.3 Соблюдение техники безопасности при выполнении работ в действующих электроустановках.
6	Ориентировочные сроки начала и окончания работ	Начало работ: Октябрь 2022 года. Окончание работ: Декабрь 2022 года.
7	Основные требования к выполняемой работе, объёмы и применяемые материалы	7.1. <u>Используемые материалы Подрядчика:</u> ➤ Применение современных материалов высокого качества. ➤ Согласование с Заказчиком используемых типов, марок, видов материалов и их стоимости. 7.2. <u>Основные виды и объём выполняемых работ:</u> ➤ Общестроительные работы – в соответствии с разделом АС проектной документации № 161220Б-002-АС разработанной ООО "ВВБ Инжиниринг" (предоставляет Заказчик) 7.3. <u>Выполнение работ на высоком профессиональном уровне с предоставлением гарантийных обязательств, но не менее 3 (трёх) лет.</u>
8	Организация – Заказчик	ГУП "ГК Днестрэнерго"
9	Сроки выполнения строительных работ	Согласно договору подряда.

И.о. начальника ПТО

Инженер-строитель

А.В. Демаков

А.В. Мегис

ООО "ВВБ ИНЖИНИРИНГ"

Лицензия

АЮ №0024247 действ. до 30.09.2024 г.

"СОГЛАСОВАНО"

Главный архитектор

г. Тирасполя и г. Днестровск

_____ Гончаров В. А.

РАБОЧИЙ ПРОЕКТ

***Строительство навесов для автотехники на территории
производственной базы по адресу:
г. Тирасполь, ул. Украинская, 5***

Комплект

161220Б - 000 - ГП Генеральный план

161220Б - 001- АР Архитектурно-строительная часть

161220Б - 002- АР Архитектурно-строительная часть

161220Б - 003- АР Архитектурно-строительная часть

Заказчик : ГУП «ГК Днестрэнерго», г. Тирасполь



Тирасполь 2021 г.

ВЕДОМОСТЬ ОСНОВНЫХ КОМПЛЕКТОВ

Обозначение	Наименование	Примечание
161220Б-001-ГП	Генеральный план	
161220Б-001...003-АС	Архитектурно-строительная часть	
161220Б-001...003-ЭП	Электротехническая часть	

УСЛОВНЫЕ ОБОЗНАЧЕНИЯ

	Топо съемка и отметки сущ. рельефа
	Существующие здания и сооружения
	Проектируемые навесы

ВЕДОМОСТЬ ЧЕРТЕЖЕЙ ОСНОВНОГО КОМПЛЕКТА

Лист	Наименование	Примечание
1	Общие данные	
2	Генплан, ситуационный план	

ОБЩИЕ УКАЗАНИЯ

Площадка под строительство навесов, расположена в г. Тирасполь по ул.Украинская, 5.
Проектом предусмотрено привязка вновь возводимых навесов для автотехники на территории производственной базы.
Перед началом строительства подготовить отведенную территорию для производства строительных работ:
1. Расчистить площадку;
2. Выполнить разбивку осей в соответствии с разбивочным планом
Работы выполнить в соответствии с СНиП ПМР 12-04-02 "Техника безопасности в строительстве" и СНиП ПМР 31-18-02 "Земляные сооружения. Общие правила производства и приемки работ".

ВЕДОМОСТЬ ССЫЛОЧНЫХ МАТЕРИАЛОВ

№	Наименование	Примечание
1	СНиП ПМР 30-01-2010 - Градостроительство и застройка городских и сельских поселений	
2	СНиП ПМР 40-03-02 - Канализация. Наружные сети и сооружения	

Рабочие чертежи марки ГП выполнены в соответствии с действующими нормами и правилами и предусматривают мероприятия, обеспечивающие пожарную безопасность при эксплуатации зданий и сооружений.

ГАП



Молчан А.С.

161220Б-000-ГП

Строительство навесов для автотехники на территории производственной базы по адресу: г. Тирасполь, ул. Украинская, 5

Изм. Кол. Лист № док. Подпись Дата

ГАП Молчан А.С.
Арх. Швецов В.В.


Генеральный план

Стадия	Лист	Листов
РП	1	2

Общие данные

ООО "ВВБ Инжиниринг"
г.Тирасполь
лиц.АЮ №0024247
действ. до 30.09.2024г.


СХЕМА ГЕНПЛАНА

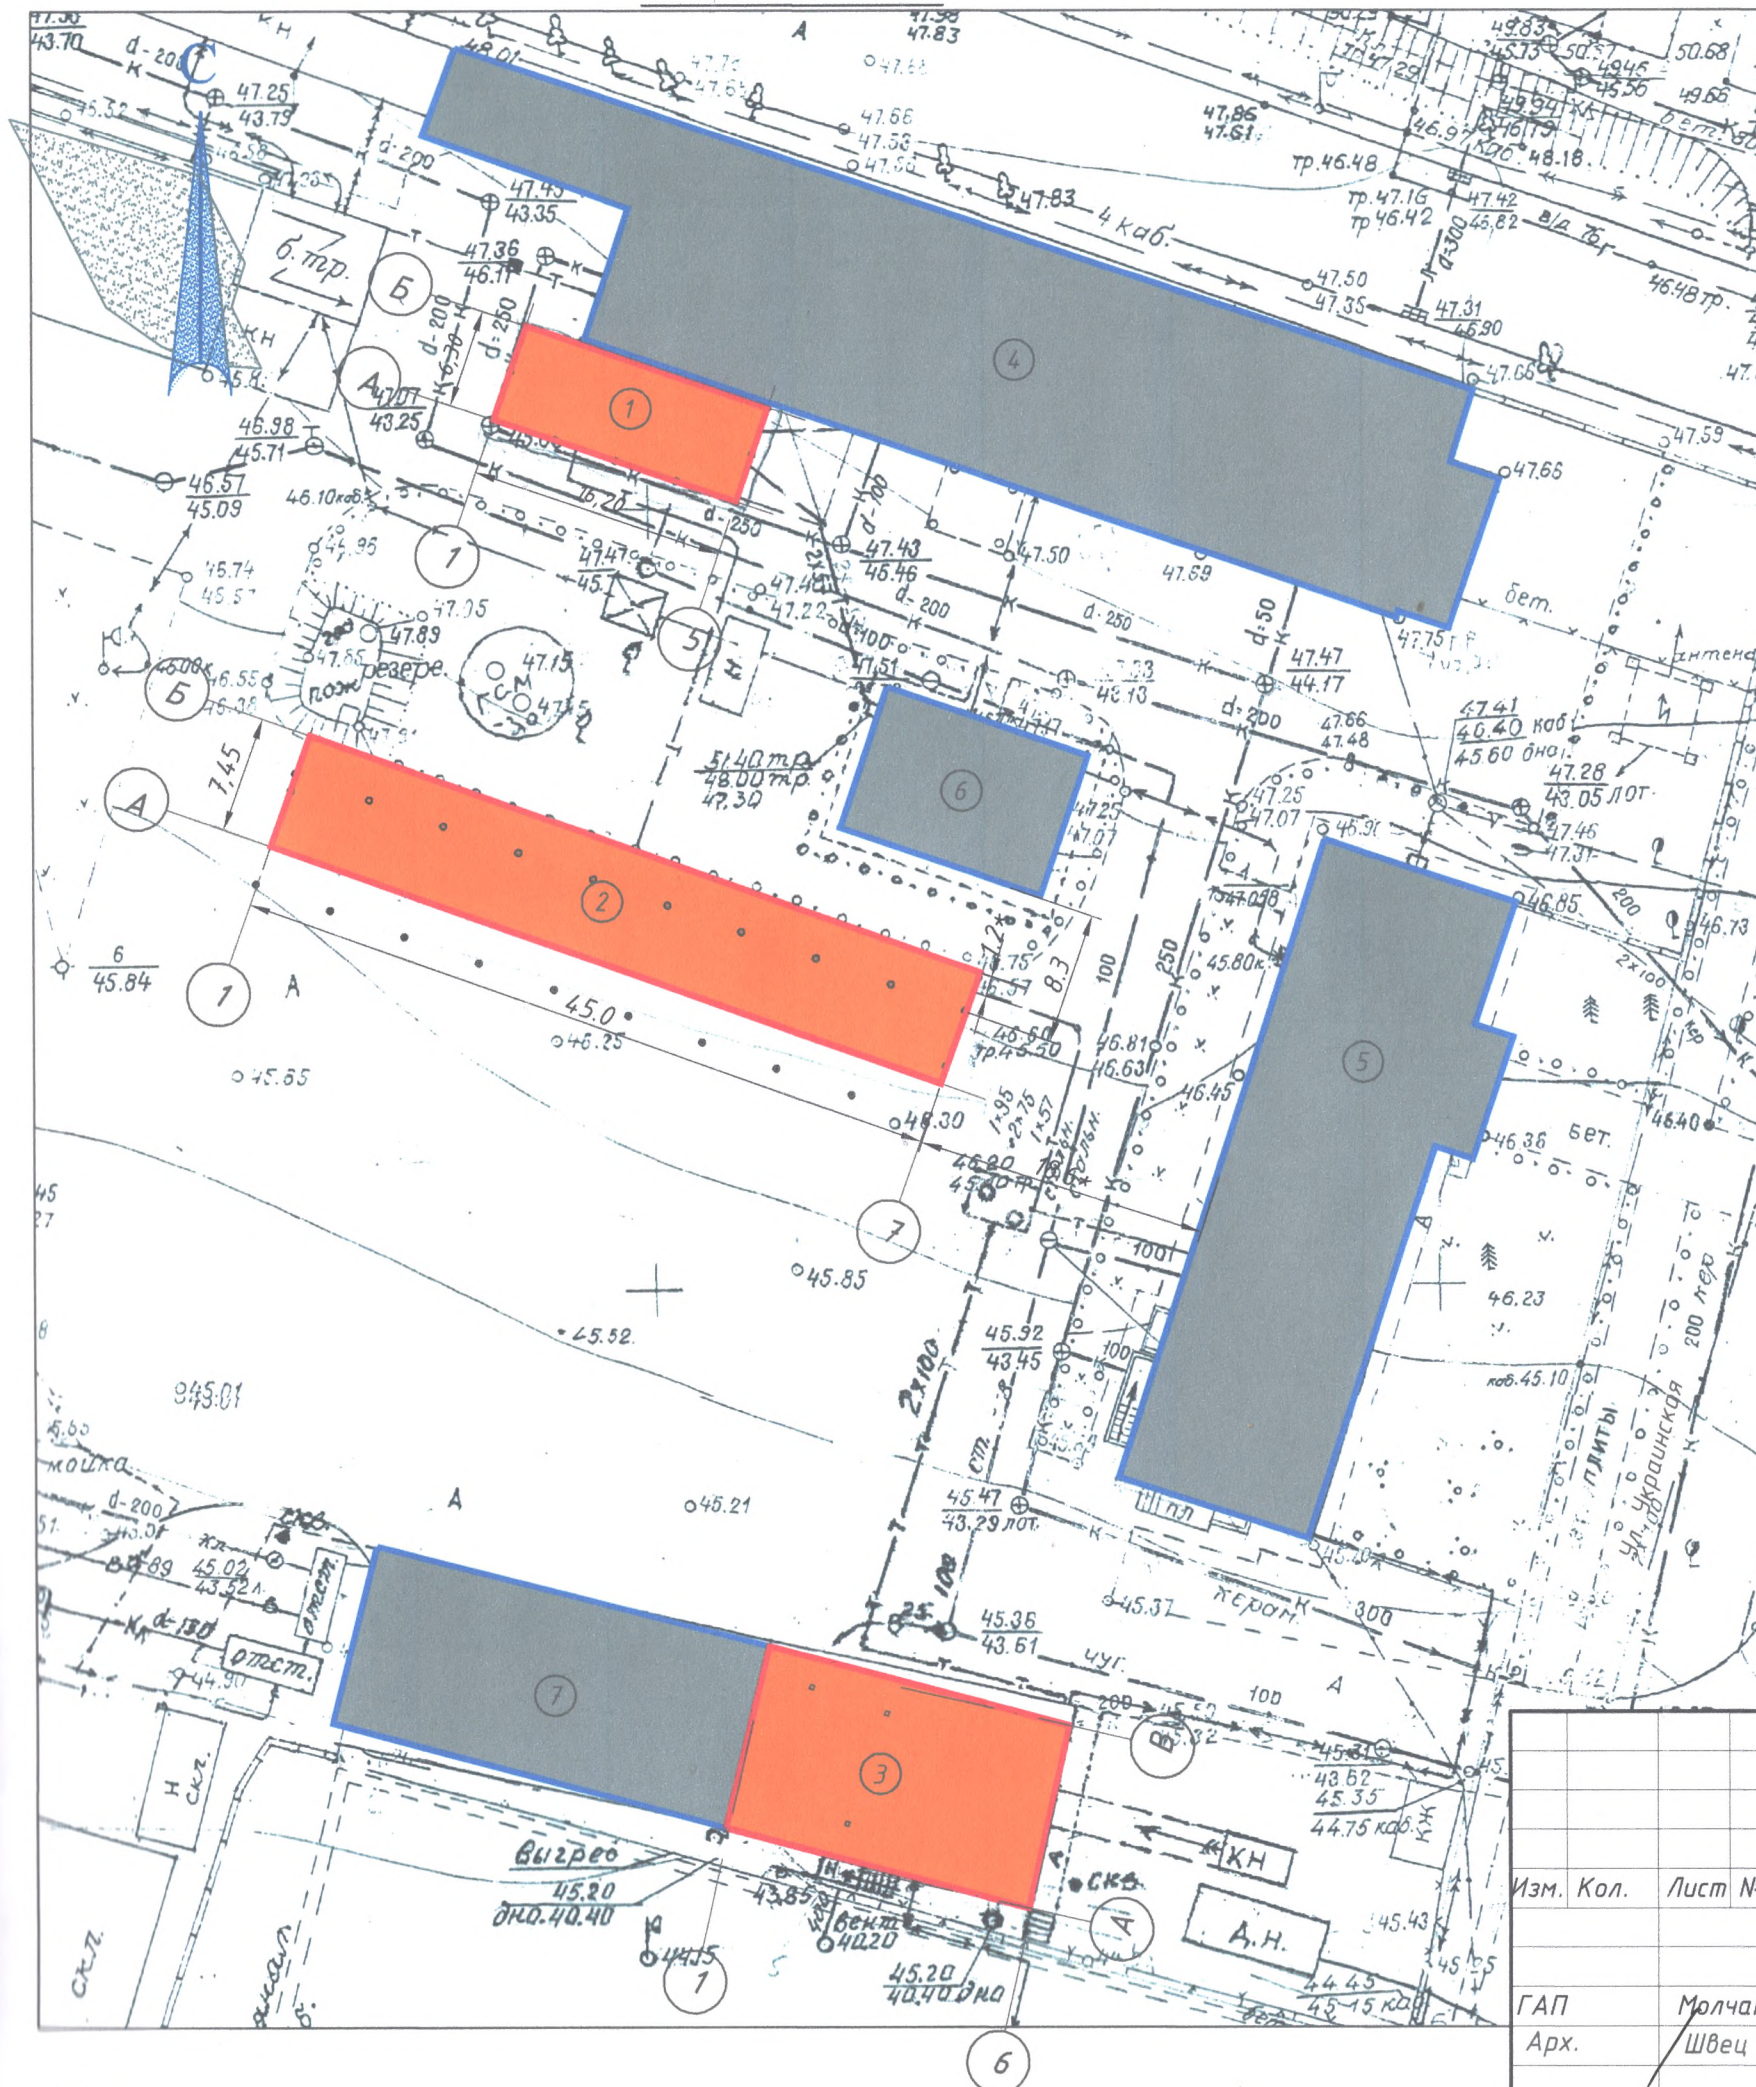

Согласовано
Главный архитектор г. Тирасполя

Гончаров В.А.

Ситуационный план

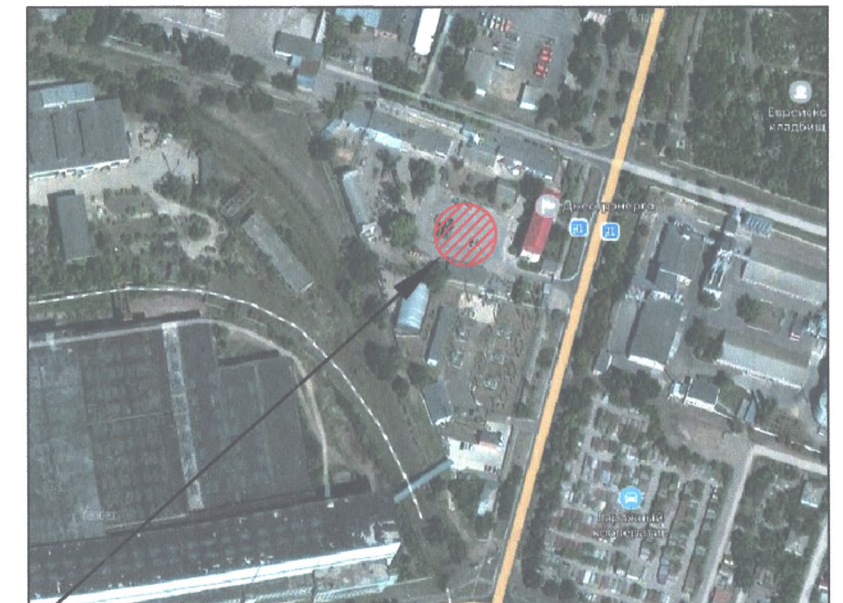

Место расположения проектируемых объектов

ЭКСПЛИКАЦИЯ

N по ГП	НАИМЕНОВАНИЕ	ПРИМЕЧАНИЕ
1	Навес №1	Проект
2	Навес №2	Проект
3	Навес №3	Проект
4	Административное здание	Существующее
5	Административное здание	Существующее
6	Административное здание	Существующее
7	Складское здание	Существующее

161220Б-001-ГП

Строительство навесов для автотехники
на территории производственной базы по
адресу: г. Тирасполь, ул. Украинская, 5

Изм. Кол. Лист № док. Подпись Дата

ГАП
Арх.

Молчан А.Е.
Швец В.В.

Генеральный план

Генплан

Стадия Лист Листов

2

ООО "ВВБ Инжиниринг"
г. Тирасполь
лиц. АЮ №0024247
действ. до 30.09.2024г.

М 1:500

Ведомость основных комплектов рабочих чертежей

Обозначение	Наименование	Примечание
161220Б-000-ГП	Генеральный план	
161220Б-001-АС	Архитектурно-строительная часть	
161220Б-002-АС	Архитектурно-строительная часть	
161220Б-003-АС	Архитектурно-строительная часть	
161220Б-000-ЭЛ	электротехническая часть	

Ведомость рабочих чертежей основного комплекта марки АС


Лист №	Наименование	Примечание
1	Общие данные	
2	Схема расположения свайного поля	
3	Свая БС 400 - 2	
4	Схема расположения металлоконструкций	
5	Разрез 1 - 1, Стойки СТ 1, СТ 1а	
6	Виды А - А, Б - Б	
7	Виды В - В, Г - Г	
8	Ферма Ф 1	
9	Фасады 1 - 7, 7 - 1, А - Б, Б - А	
10	План кровли	

ТЕХНИКО-ЭКОНОМИЧЕСКИЕ ПОКАЗАТЕЛИ

№ п/п	Наименование	Ед.изм	Кол-во
1	Площадь застройки	м ²	340
2	Строительный объем	м ³	1800

Рабочие чертежи марки АС выполнены в соответствии с действующими нормами и правилами проектирования, которые предусматривают мероприятия обеспечивающие пожарную безопасность при эксплуатации здания.

Главный инженер проектов

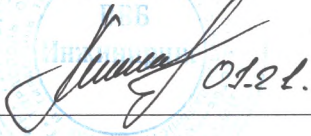

Молчан С. А.

Проект разработан на основании Решения Государственной Администрации г. Тирасполя и г. Днестровска и в соответствии с заданием заказчика.

Проект выполнен для строительства в районе со следующими природно-климатическими характеристиками:

- нормативная снеговая нагрузка - 1 (100 кг/м²);
 - район по давлению ветра - 2 (50 кг/м²);
 - расчетная зимняя температура воздуха - -15° С;
 - сейсмичность площадки - 7 баллов;
 - нормативная глубина промерзания грунтов - 0,8 м
- по СНиП ПМР 20-01-2008 "Нагрузки и воздействия".

Проектом предусматривается строительство навесов для автотехники на территории производственной базы по адресу: г. Тирасполь, ул. Украинская, 5

Проект включает в себя:

- устройство железобетонных фундаментов;
- возведение металлических конструкций каркаса навесов;
- установка металлических стоек каркаса;
- монтаж металлических ферм кровли;
- монтаж несущих и второстепенных прогонов;
- монтаж профнастила на кровлю;
- обшивка фасада профнастилом;
- монтаж водосточной системы.

За отм. 0.000 принят уровень земли строительной площадки.

Предел огнестойкости строительных конструкций принят согласно табл. 4* для III а степени огнестойкости СНиП ПМР 21-01-03 "Пожарная безопасность зданий и сооружений".

Все работы по изготовлению и монтажу конструкций производить в соответствии с требованиями СНиП ПМР 52-05-02 "Несущие и ограждающие конструкции", СНиП ПМР 12-04-02 "Техника безопасности в строительстве" и утвержденного проекта производства работ.

ПРОТИВОПОЖАРНЫЕ МЕРОПРИЯТИЯ

1. Предел огнестойкости строительных конструкций принят согласно табл. 4* - III а степень огнестойкости СНиП ПМР 21-01-03 "Пожарная безопасность зданий и сооружений".
2. Класс здания по функциональной пожарной опасности Ф 5.2.
3. В конструкции наружных стен и кровли использованы негорючие и трудногорючие материалы.
4. Доступ на кровлю обеспечен по приставной металлической лестнице.

						161220Б-002-АС			
						Строительство навесов для автотехники на территории производственной базы по адресу: г. Тирасполь, ул. Украинская, 5			
Изм.	Кол.уч.	Лист	N док.	Подп.	Дата	Навес № 2	Стадия	Лист	Листов
ГИП		Молчан С.А.					РП	1	10
Гл.спец.		Хаит В.М.							
Арх.	/	Швец В.В.				Общие данные	ООО "ВВБ Инжиниринг" г.Тирасполь лиц.АЮ №0024247 действ. до 30.09.2024г.		

Спецификация элементов

Марка поз.	Обозначение	Наименование	Кол. шт.	Масса ед., кг	Примеч.
		Свая БС 400 - 3.6	6		
КП 1		Каркас пространственный КП 1	1		
МН 1		Изделие закладное МН 1	1		
		Бетон В 15			
		Каркас КП 1			
1	ГОСТ 5781-82*	φ 12А III L=2000	6	1.78	10.7
2	ГОСТ 6727-80	5ВрI Лобц	15.1	0.154	2.3
3	ГОСТ 19903-74	- δ=6 L=940	2	22.89	45.8
4	ГОСТ 5781-82*	φ 12А III L=340	4	0.30	1.2
		Закладная МН 1			
5	ГОСТ 19903-74	-δ= 10 250x250	1	4,9	4,9
6	ГОСТ 19903-74	φ 12-А-III L=200	4	0,18	0,71

Сварку каркасов производить электродами Э 42А по ГОСТ 9467-75* требованиями ГОСТ 14098 - 68.
Поз. 2 приварить к поз. 1 контактной точечной сваркой.
Поз. 3 приварить к поз. 1 дуговой сваркой двусторонним фланговым швом.
Стыковка арматурных каркасов производится путем приварки выпусков нижнего каркаса к кольцу жесткости верхнего каркаса дуговой сваркой двусторонним фланговым швом.
При устройстве свай учитывать следующие условия:

- бетонная смесь должна удовлетворять требованиям СНиП ПМР 52-01-02 и СНиП 52-05.02
- бетонирование должно осуществляться без перерывов
- для исключения расслаивания бетона бетонирование производить при помощи бетонолитной трубы через воронку(бункер)
- прочность бетона и осадка конуса должны постоянно контролироваться лабораторным путем должны быть приняты меры исключающие попадание воды в котлован
- бетонирование производить с применением вибраторов укрепленных на трубе или воронке

						161220Б-002-АС		
						Строительство навесов для автотехники на территории производственной базы по адресу: г. Тирасполь, ул. Украинская, 5		
Изм.	Кол.уч.	Лист	И док.	Подп.	Дата	Навес № 2	Стадия	Лист
							РП	3
Гл. спец.	Хрип В.М.					Свая БС 400 - 2	ООО "ВВБ Инжиниринг"	
Арх.	Швец В.В.						г.Тирасполь лиц.АЮ №0024247 действ. до 30.09.2024г.	




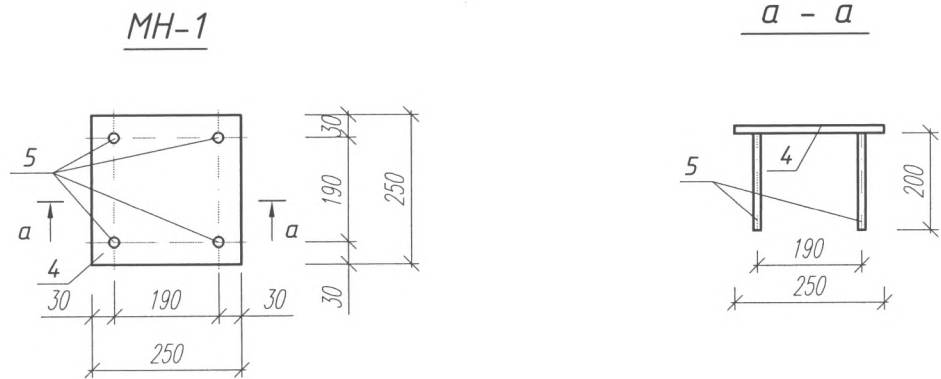


Схема расположения металлоконструкций

M 1:200

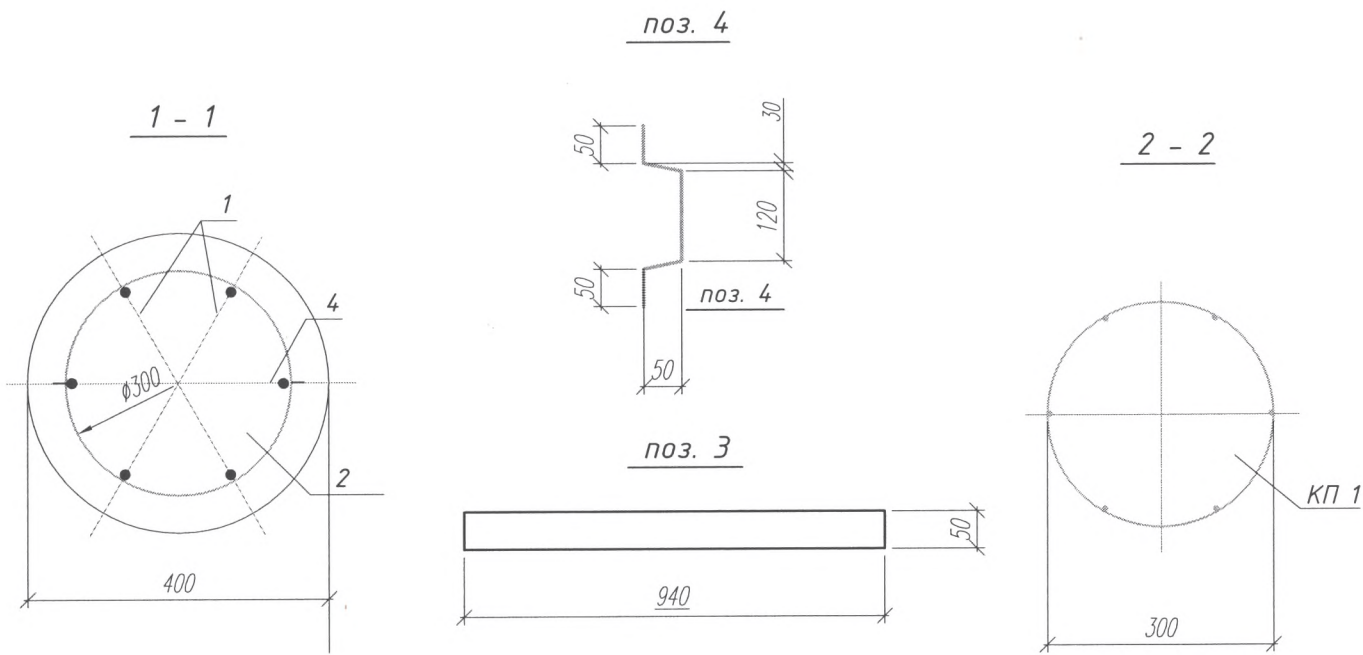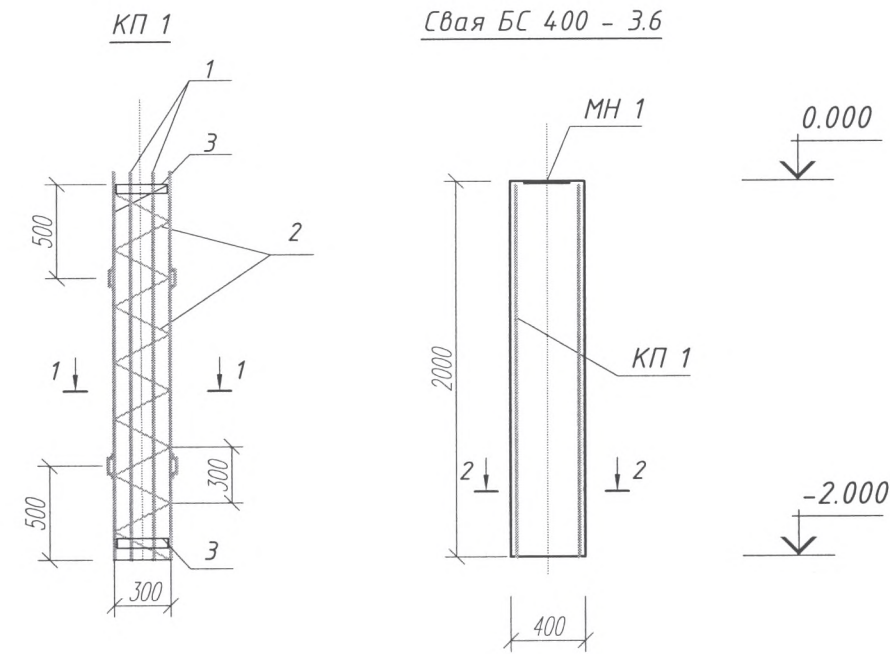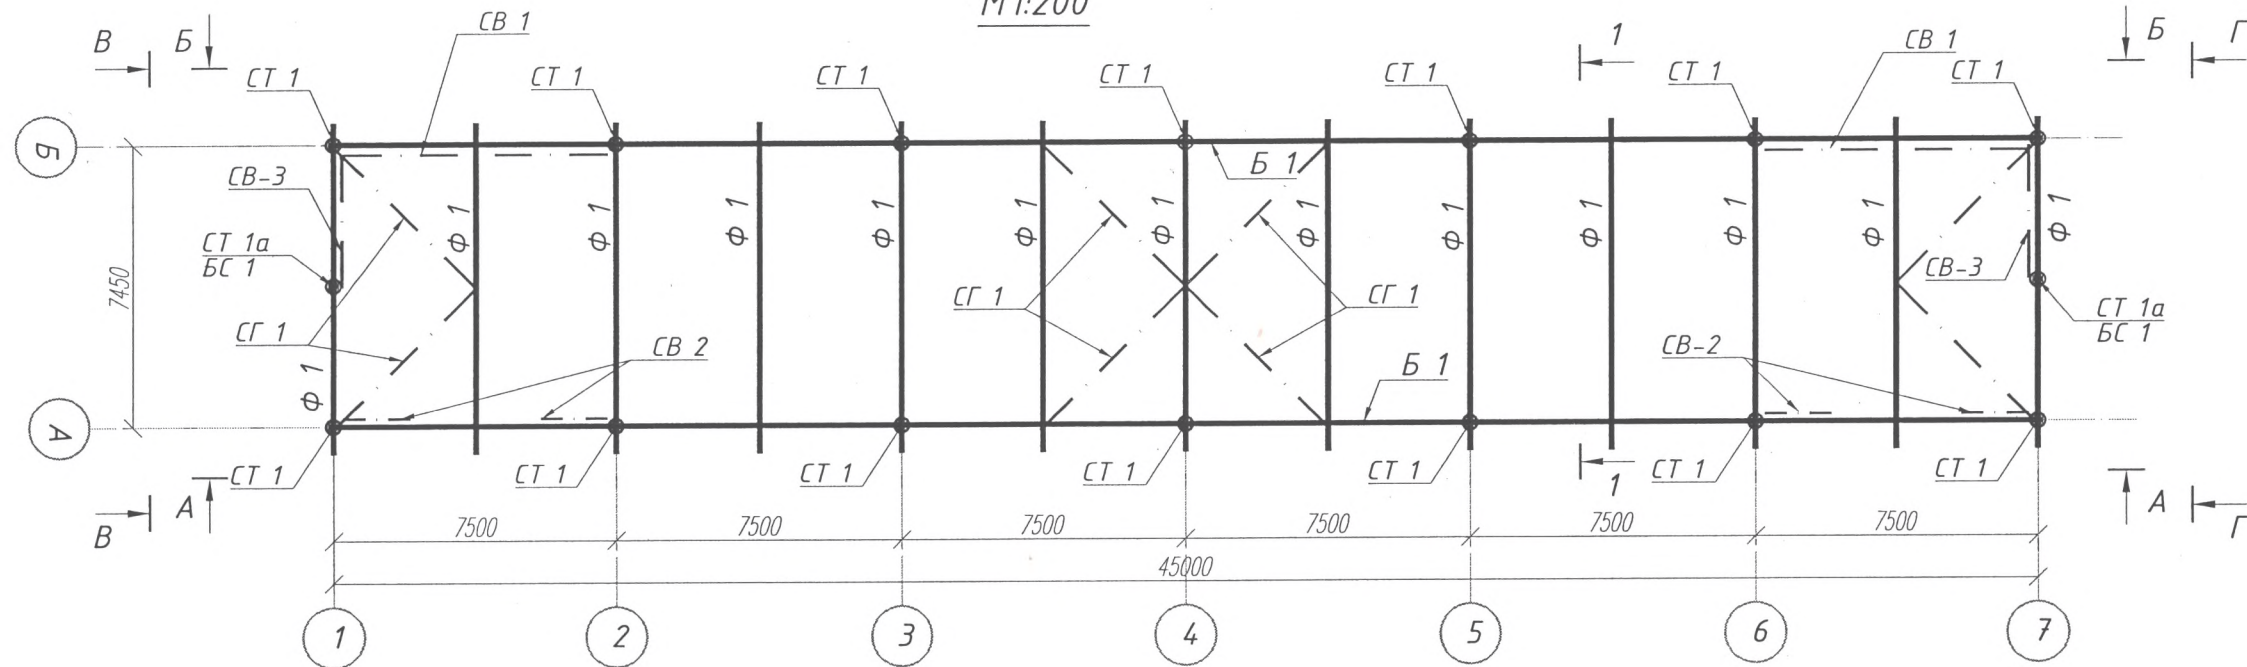


Спецификация элементов

Марка поз.	Обозначение	Наименование	Кол. шт.	Масса ед., кг	Примеч.
СТ 1	л. 3	Стойка СТ 1	14		
СТ 1а	л. 3	Стойка СТ 1а	2		
СВ 1		Связь СВ 1	2		
СВ 2		Связь СВ 2	4		
СВ 3		Связь СВ 3	2		
Б 1	ГОСТ 8240 - 89	[]2 Швеллера 20 м. п.	90.0	36.80	3312.0
Ф 1		Фермы Ф 1	13	108.1	1405.3
ПР 1	ГОСТ 8240 - 89	Швеллер 10 L м.п	455	8.59	3908.5
ПР 2	ГОСТ 8645-68*	□ 60x40x2 l п.м.	180	2.93	526.5


Прогоны кровли ПР 1 условно не показаны
Связи СГ 1 по нижним поясам ферм

						161220Б-002-АС			
						Строительство навесов для автотехники на территории производственной базы по адресу: г. Тирасполь, ул. Украинская, 5			
Изм.	Кол.уч.	Лист	N док.	Подп.	Дата				
						Навес № 2	Стадия	Лист	Листов
							РП	4	
Гл. спец.		Хаит В.М.				Схема расположения металлоконструкций	ООО "ВВБ Инжиниринг" г.Тирасполь лиц.АЮ №0024247 действ. до 30.09.2024г.		
Арх.		Швец В.В.							


Разрез 1 - 1
М 1:50

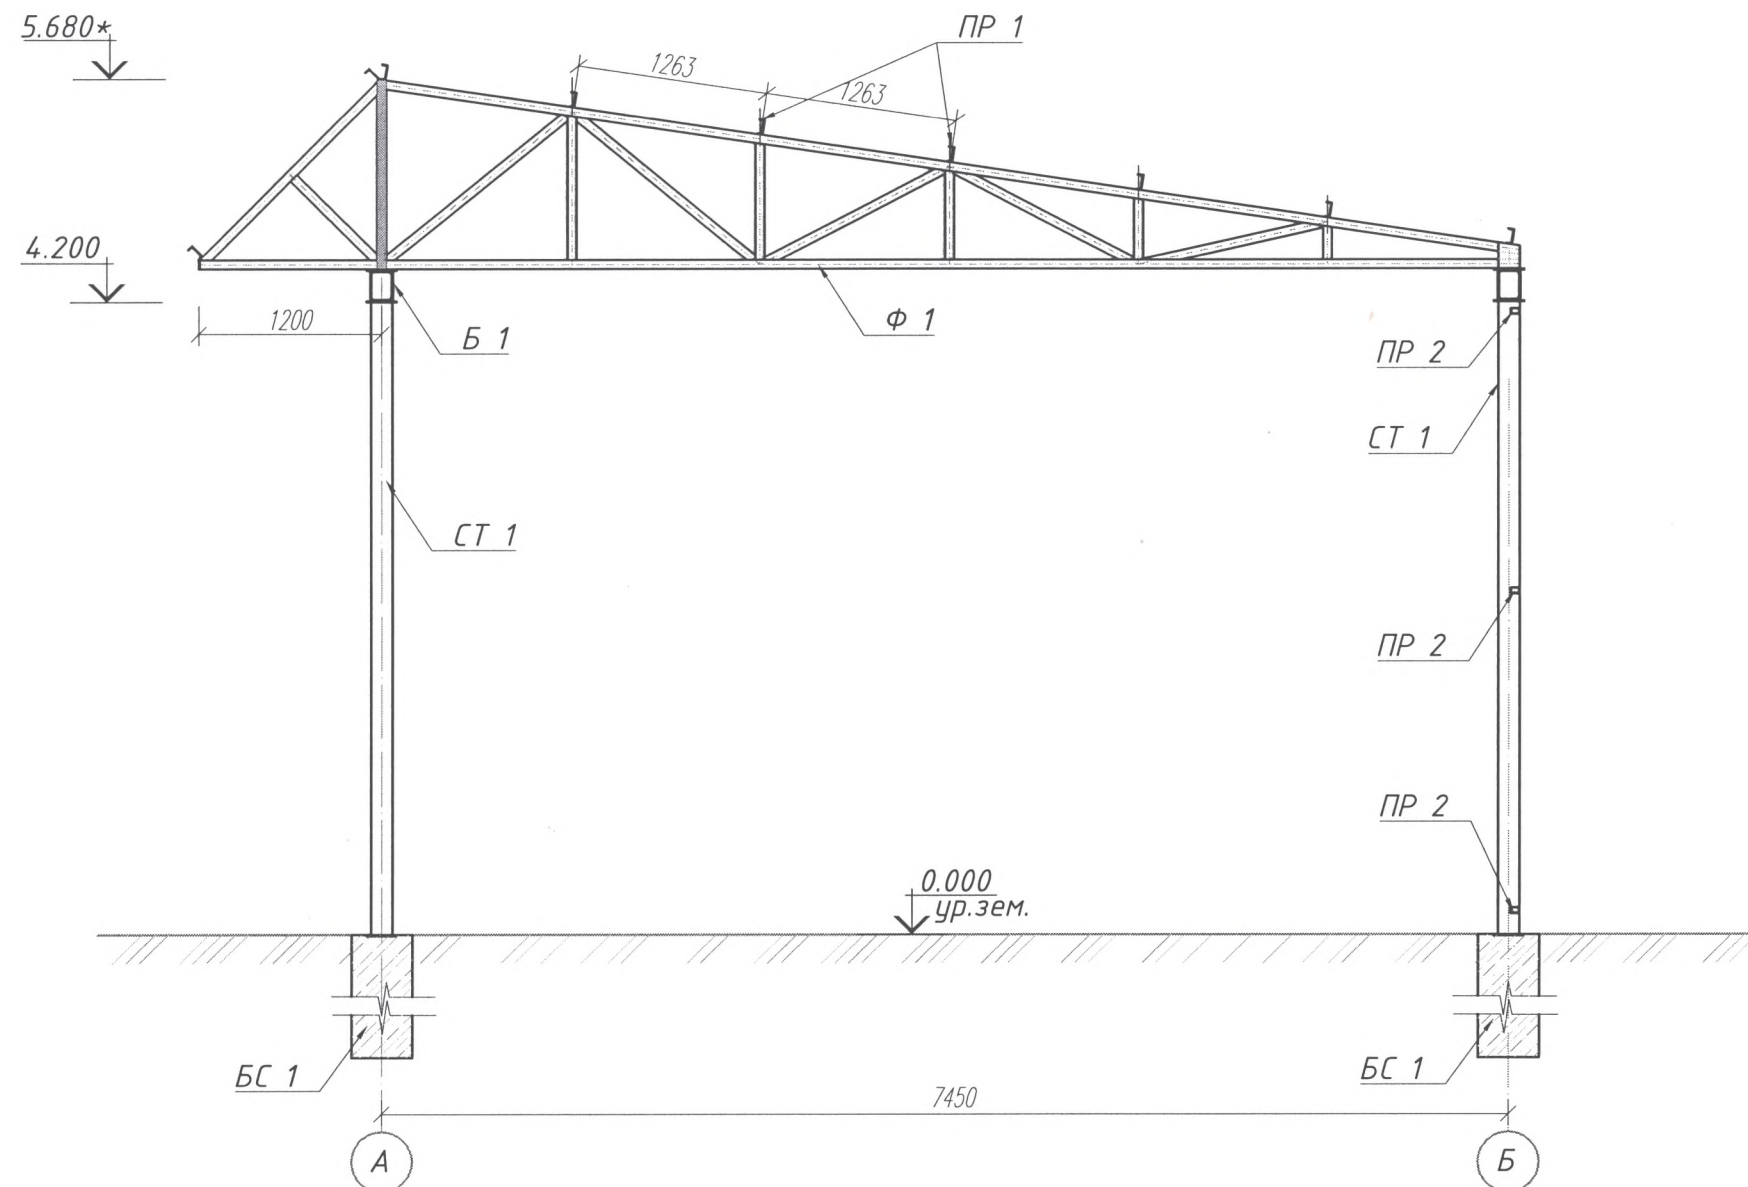


а - а

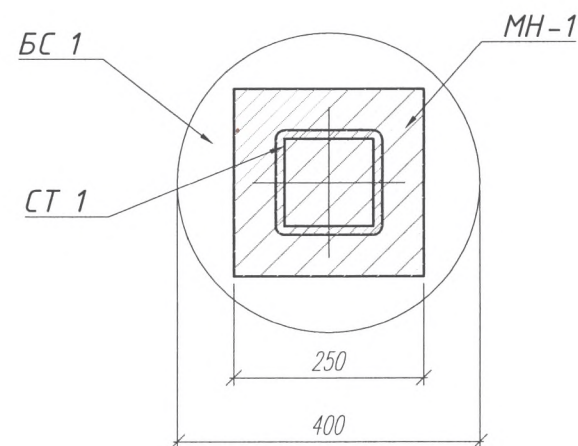

Стойка СТ 1,
М 1:25

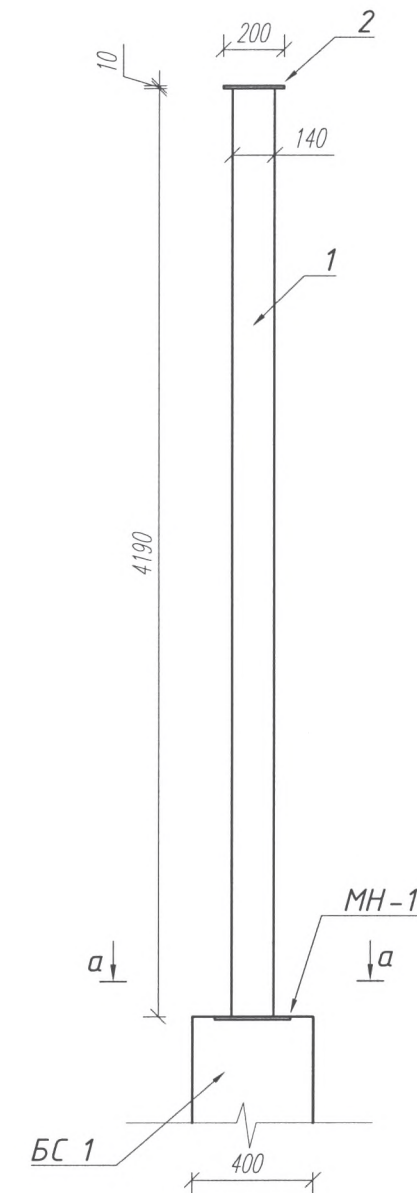

Стойка СТ 1а,
М 1:25

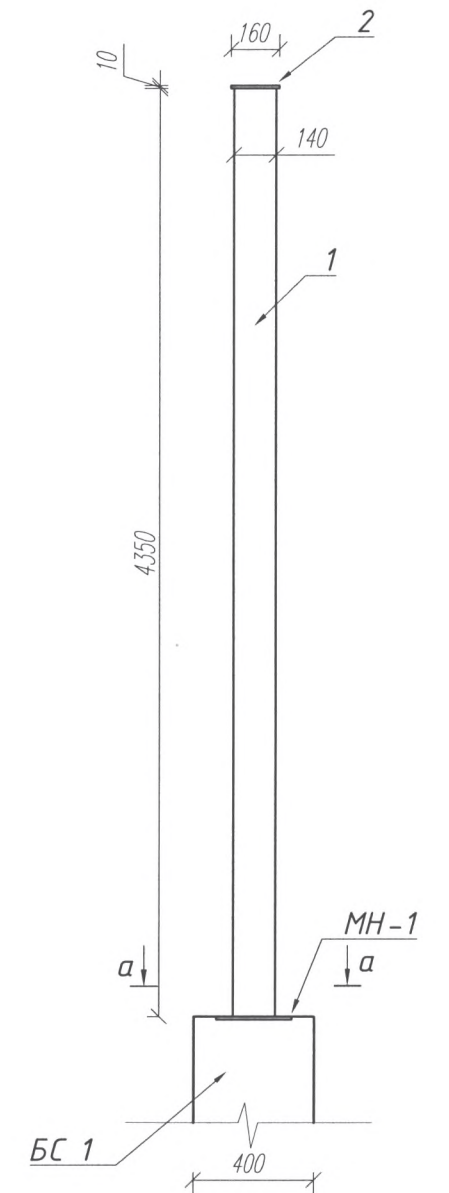

161220Б-002-АС

Строительство навесов для автотехники
на территории производственной базы по
адресу: г. Тирасполь, ул. Украинская, 5

Изм. Кол.уч. Лист N док. Подп. Дата

Навес № 2



Стадия	Лист	Листов
РП	5	

Гл. спец. Хаит В.М.
Арх. Швец В.В.






Разрез 1 - 1, Стойки СТ 1, СТ 1а


ООО "ВВБ Инжиниринг"
г. Тирасполь
лиц. АЮ №0024247 действ.
до 30.09.2024 г.

M 1:100

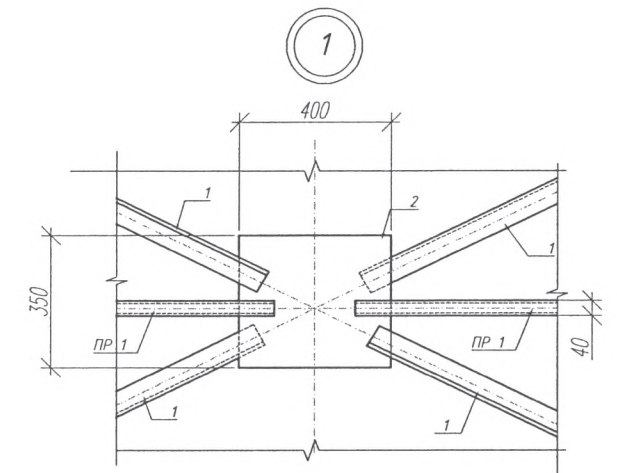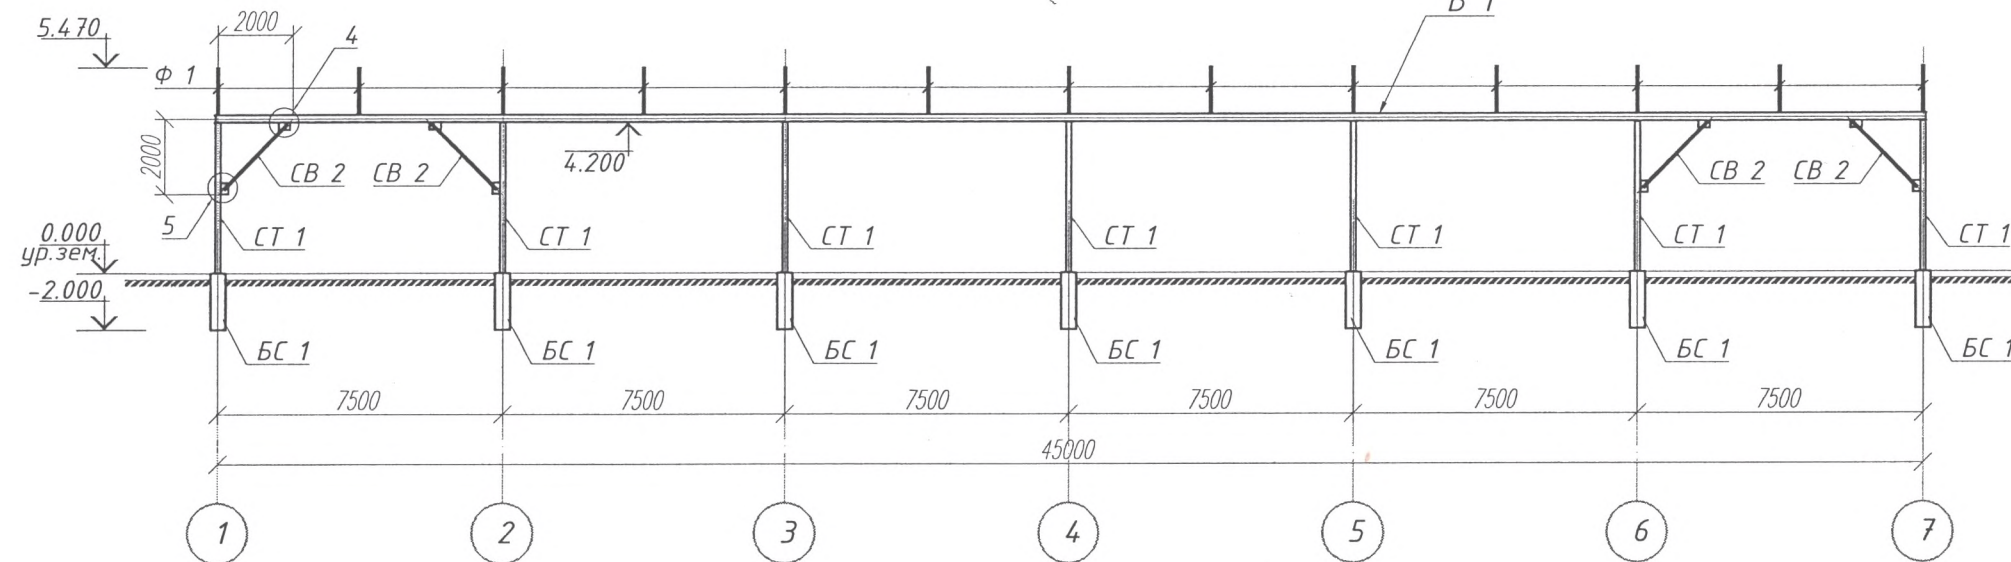


M1:50

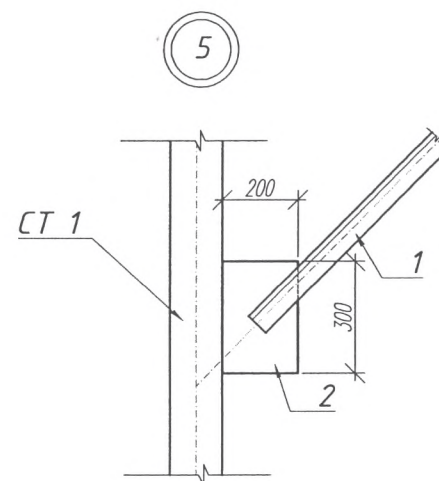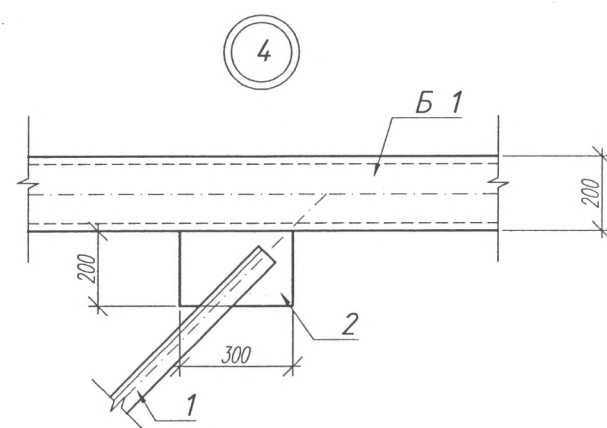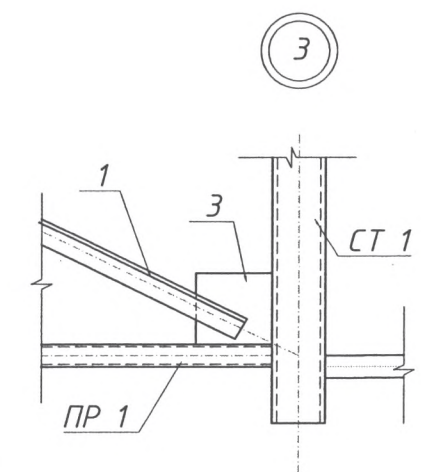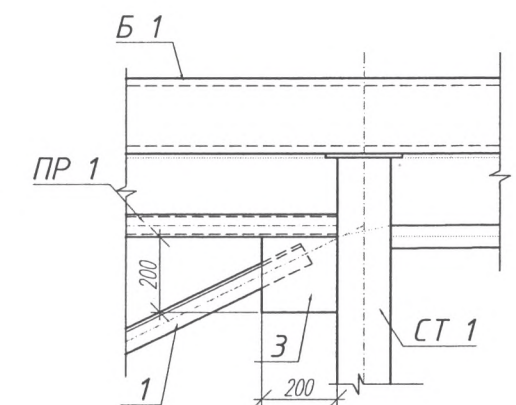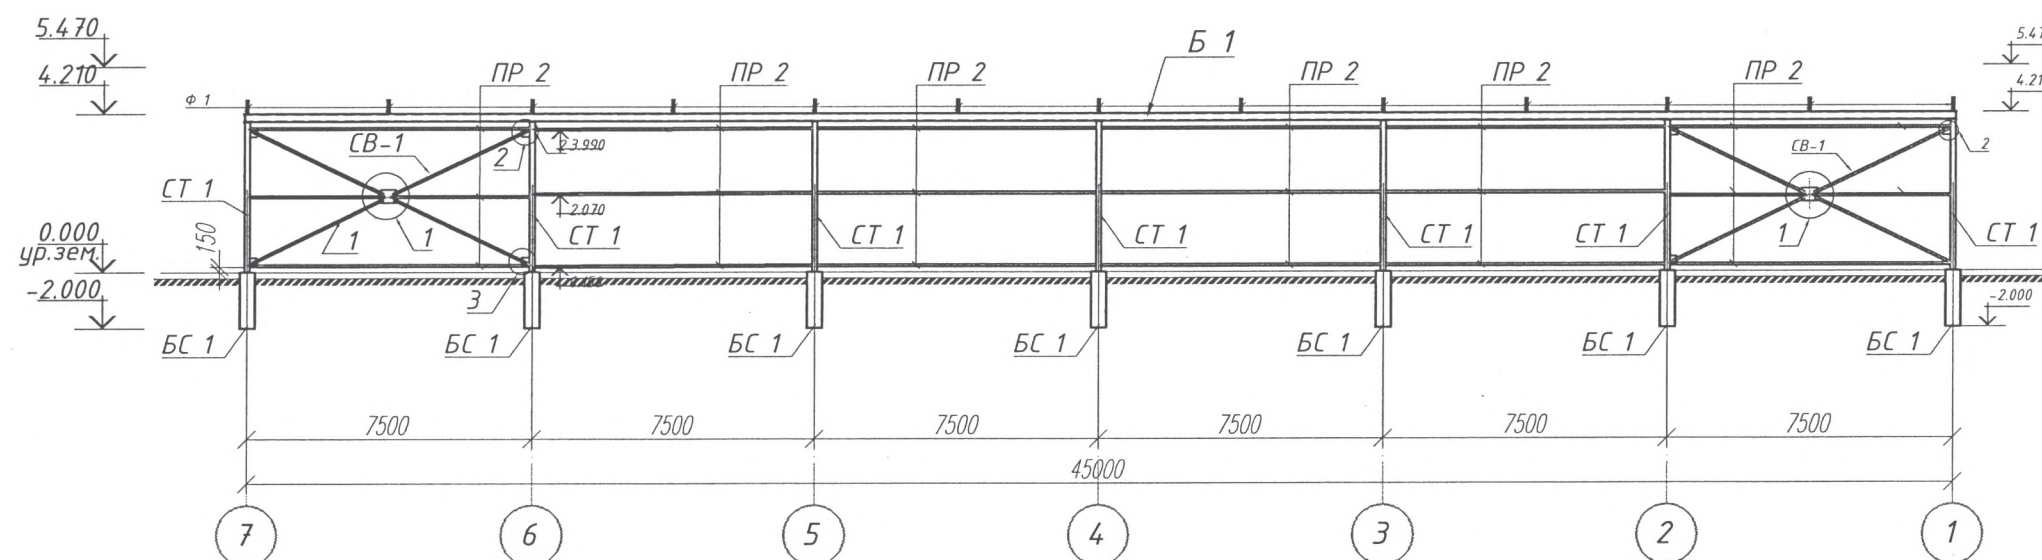

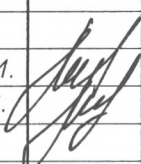
						Строительство навесов для автотехники на территории производственной базы по адресу: г. Тирасполь, ул. Украинская, 5				
Изм.	Кол.уч.	Лист	N док.	Подп.	Дата					
						Навес № 2		Стадия	Лист	Листов
Гл. спец.		Хаит В.М.						РП	6	
Арх.	1	Швец В.В.				Виды А - А, Б - Б		ООО "ВВБ Инжиниринг" г.Тирасполь лиц.АЮ №0024247 действ. до 30.09.2024г.		

Вид В - В, Г - Г
М1:50

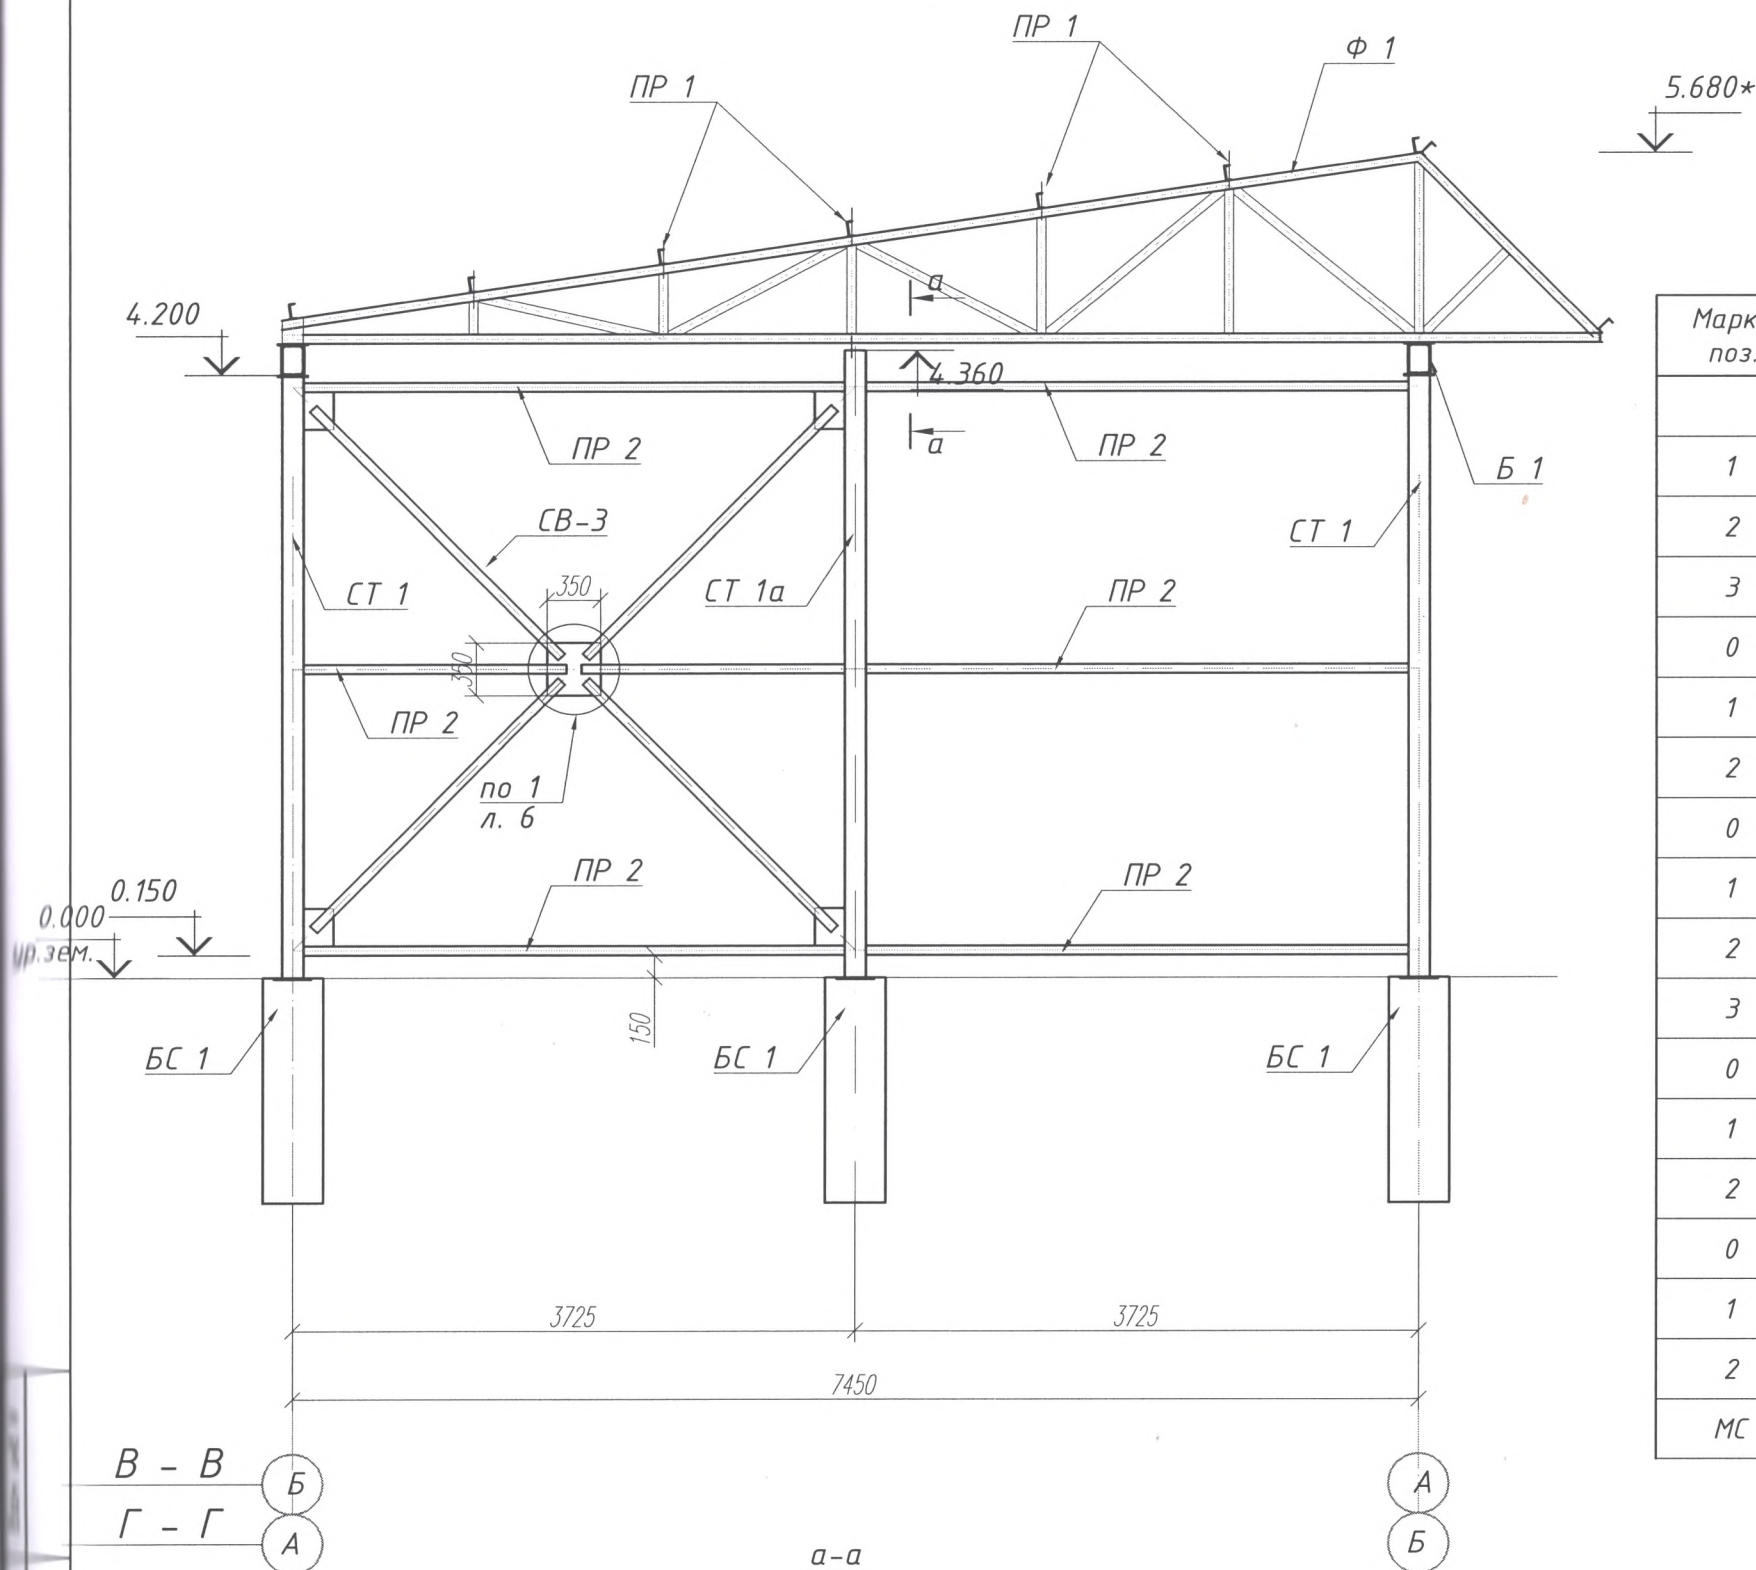


Спецификация элементов

Марка поз.	Обозначение	Наименование	Кол. шт.	Масса ед., кг	Примеч.
		Связь вертикальная СВ 1			91.1
1	Гост 8509-93	L63x5 l=4000	4	19.2	77.0
2	ГОСТ 19903-74	- δ=6x400 l=350	1	6.59	6.6
3	ГОСТ 19903-74	- δ=6x200 l=200	4	1.88	7.5
0		Связь вертикальная СВ 2	0.00	0.00	18.7
1	Гост 8509-93	L63x5 l=2700	1	13.04	13.0
2	ГОСТ 19903-74	- δ=6x200 l=300	2	2.83	5.7
0		Связь вертикальная СВ 3	0.00	0.00	73.1
1	Гост 8509-93	L63x5 l=2500	4	12.0	48.1
2	ГОСТ 19903-74	- δ=6x350 l=350	4	5.77	23.1
3	ГОСТ 19903-74	- δ=6x200 l=200	1	1.88	1.9
0		Стойка СТ 1	0.00	0.00	73.53
1	ГОСТ 8639-82	□ 140x140x4 l=4190	1	70.39	70.4
2	ГОСТ 19903-74	- δ=10x200 l=200	1	3.14	3.1
0		Стойка СТ 1а	0.00		71.6
1	ГОСТ 8639-82	□ 140x140x4 l=4350	1	70.39	70.4
2	ГОСТ 19903-74	- δ=6x160 l=160	1	1.21	1.2
МС	ГОСТ 19903-74	- δ=6x50 l=160	1	0.38	0.4

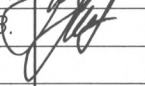						161220Б-002-АС			
						Строительство навесов для автотехники на территории производственной базы по адресу: г. Тирасполь, ул. Украинская, 5			
Изм.	Кол.уч.	Лист	N док.	Подп.	Дата				
						Навес № 2	Стадия	Лист	Листов
							РП	7	
Гл. спец.		Хаит В.М.				Виды В - В, Г - Г	ООО "ВВБ Инжиниринг" г.Тирасполь лиц.АЮ №0024247 действ. до 30.09.2024г.		
Арх.		Швец В.В.							




Ферма Ф 1
Геометрическая схема

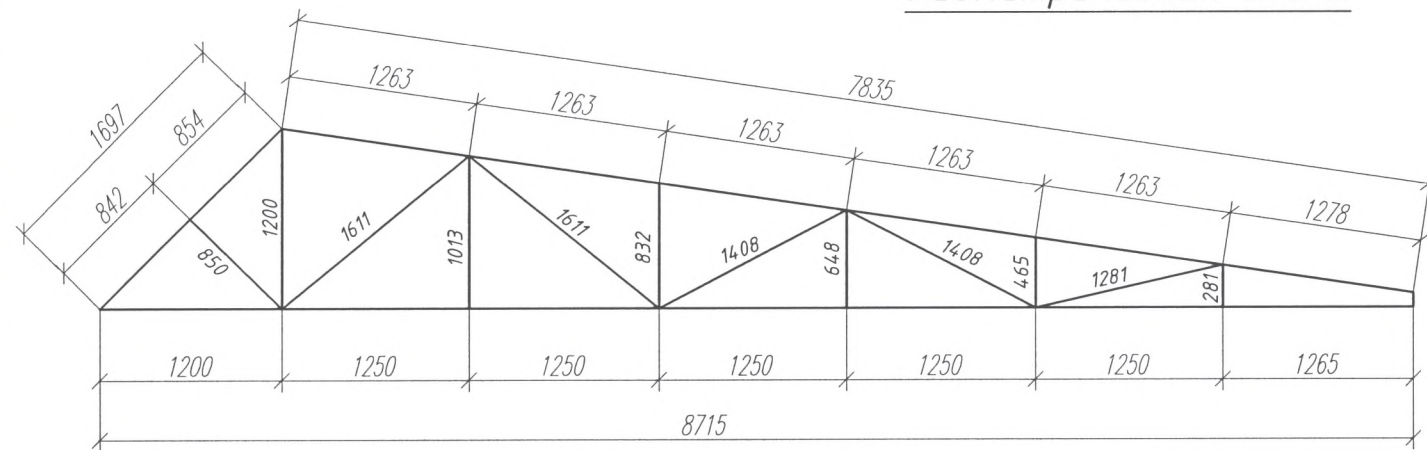

Спецификация элементов



Марка поз.	Обозначение	Наименование	Кол. шт.	Масса ед., кг	Примеч.
		Ферма Ф 1			108.1
1	ГОСТ 8645-68*	□ 60x40x2 l п.м.	31.1	2.93	91.2
2	ГОСТ 19903-74	- δ=5x200 l=300	2	2.36	4.7
3	ГОСТ 19903-74	- δ=5x150 l=200	2	1.18	2.4
4	ГОСТ 19903-74	- δ=5x200 l=200	2	3.15	6.3
5	ГОСТ 19903-74	- δ=10x150 l=150	2	1.77	3.5

Ферма Ф 1

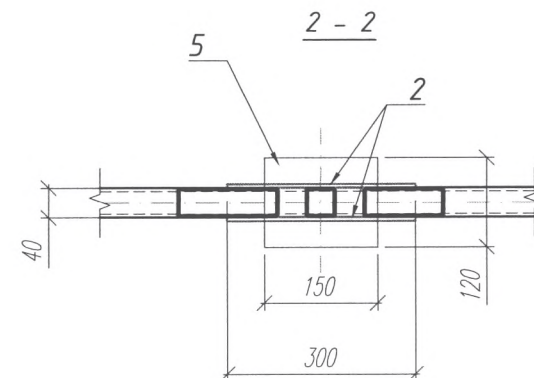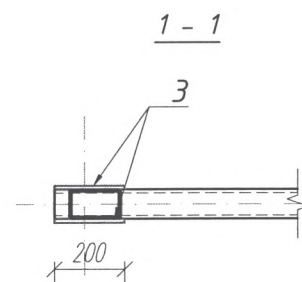
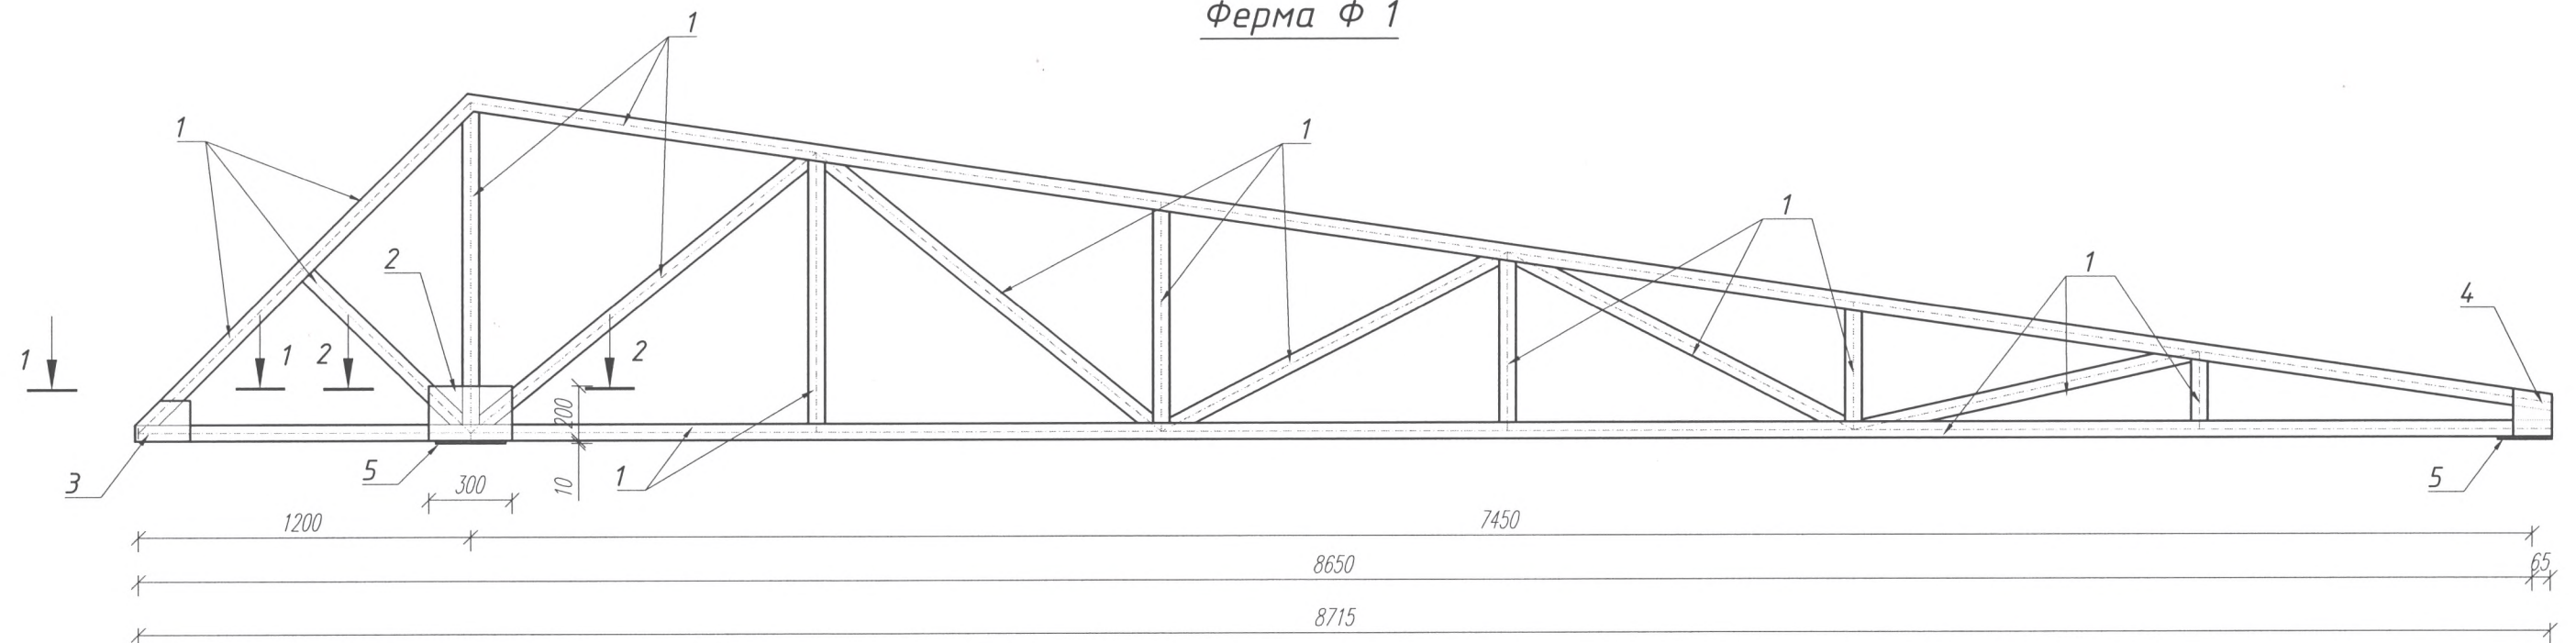



						161220Б-002-АС			
						Строительство навесов для автотехники на территории производственной базы по адресу: г. Тирасполь, ул. Украинская, 5			
Изм.	Кол.уч.	Лист	И док.	Подп.	Дата				
						Навес № 2	Стадия	Лист	Листов
							РП	8	
Гл. спец.	Хаит В.М.					Ферма Ф 1	ООО "ВВБ Инжиниринг" г.Тирасполь лиц.АЮ №0024247 действ. до 30.09.2024г.		
Арх.	Швец В.В.								

Фасад 7-1 М 1:100

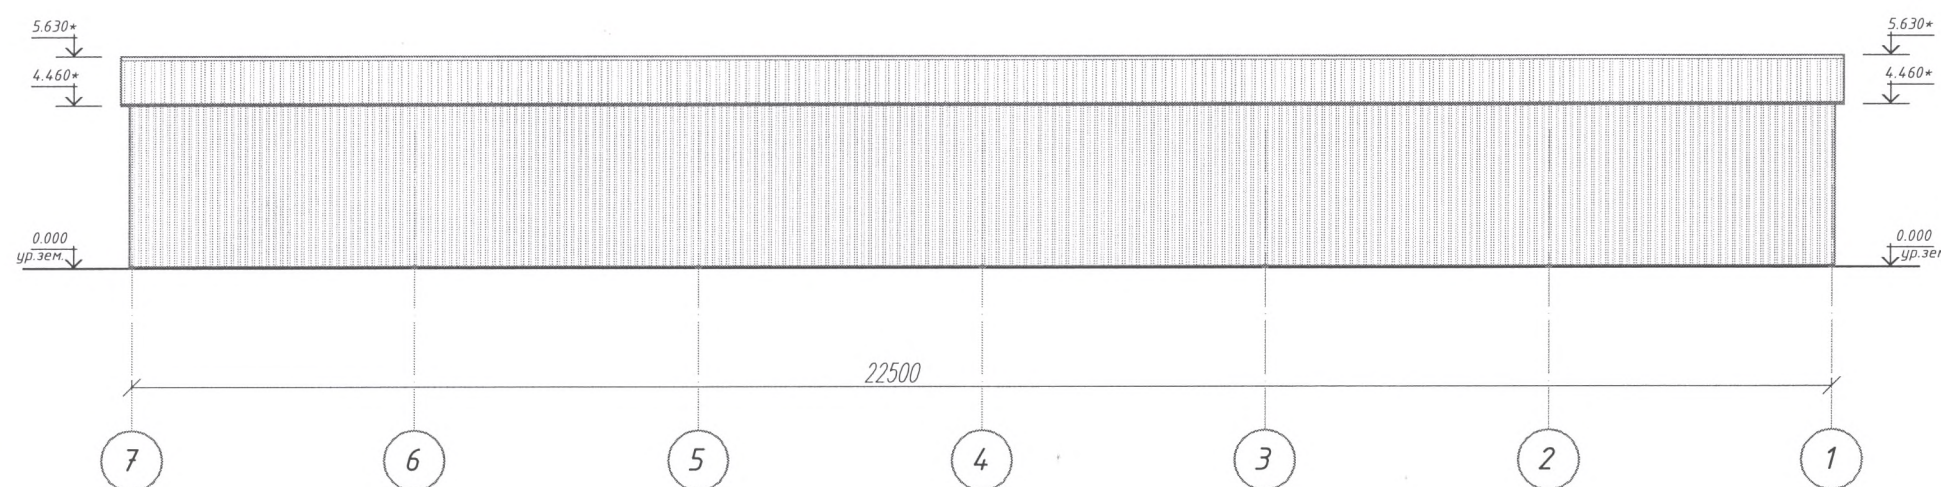
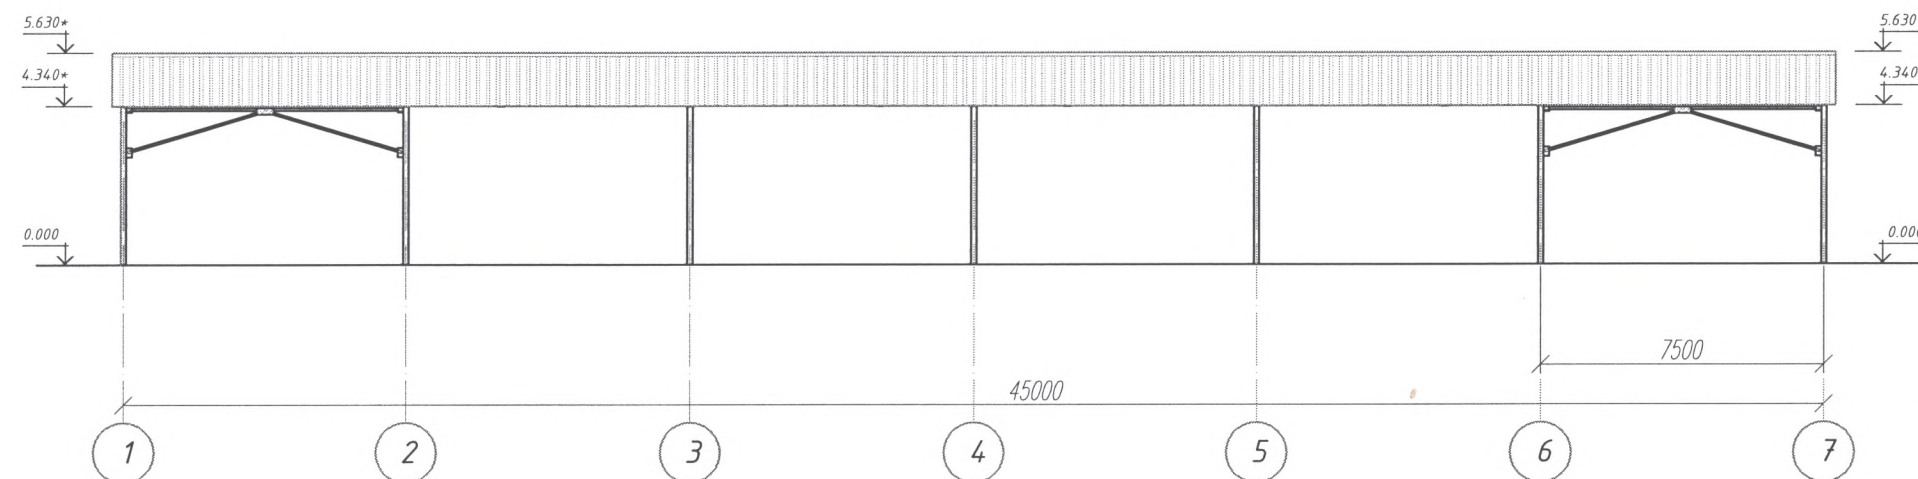


Фасад А-Б М 1:100

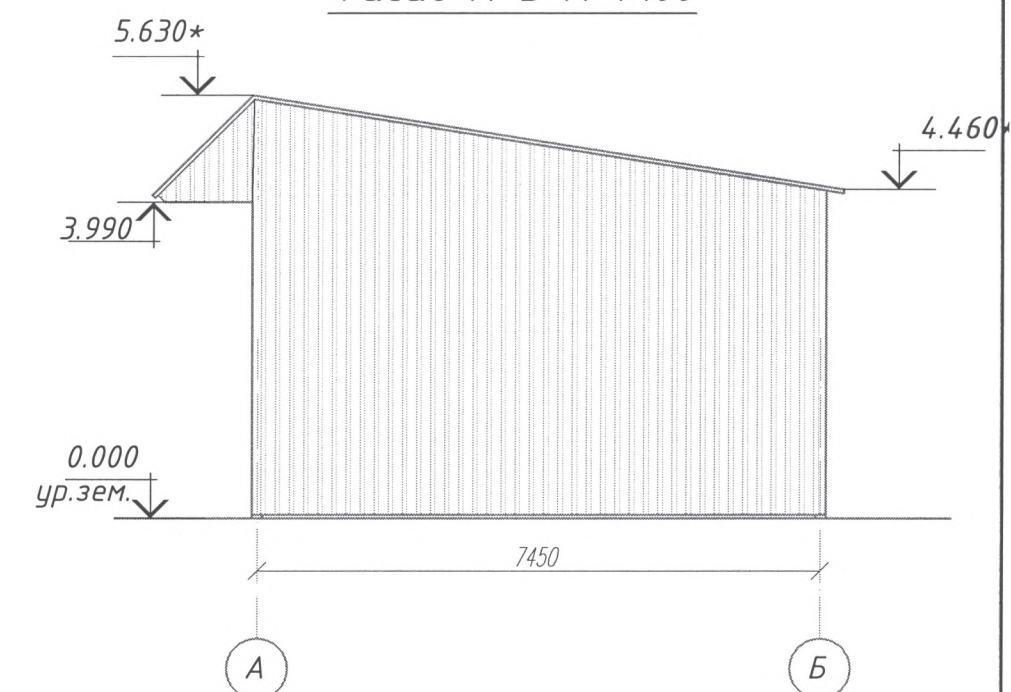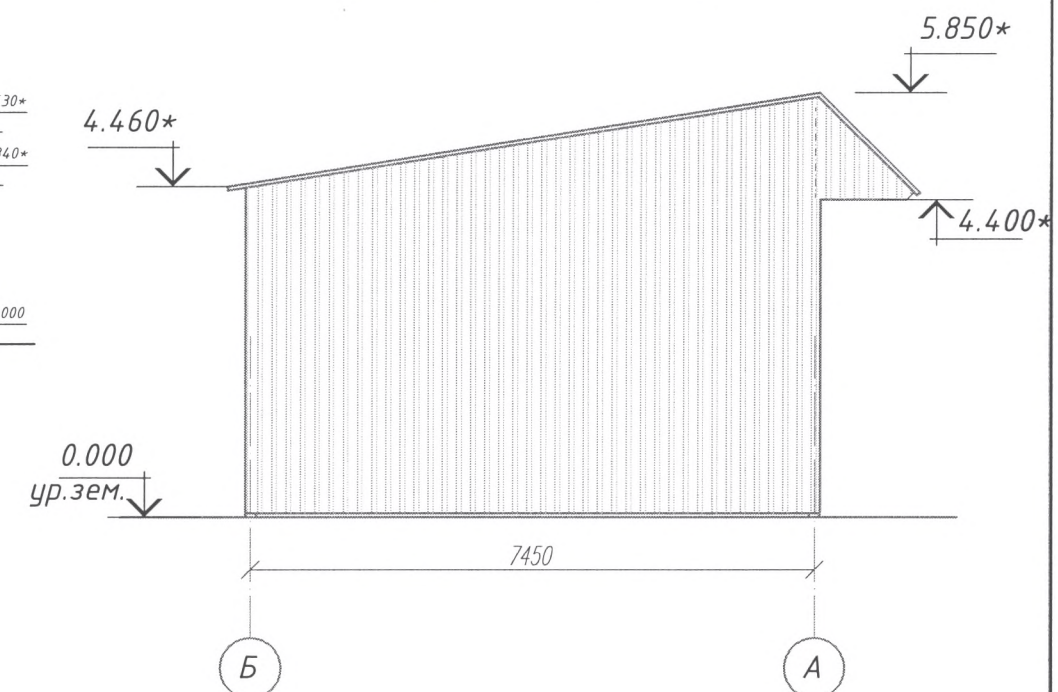


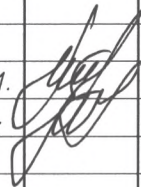						161220Б-002-АС			
						Строительство навесов для автотехники на территории производственной базы по адресу: г. Тирасполь, ул. Украинская, 5			
Изм.	Кол.уч.	Лист	N док.	Подп.	Дата				
						Навес № 2	Стадия	Лист	Листов
								РП	9
Гл. спец.	/	Хаит В.М.				Фасады 1 - 7, 7 - 1. Фасады А-Б, Б-А,	ООО "ВВБ Инжиниринг" г.Тирасполь лиц.АЮ №0024247 действ. до 30.09.2024г.		
Арх.		Швец В.В.							

План кровли
М 1:200

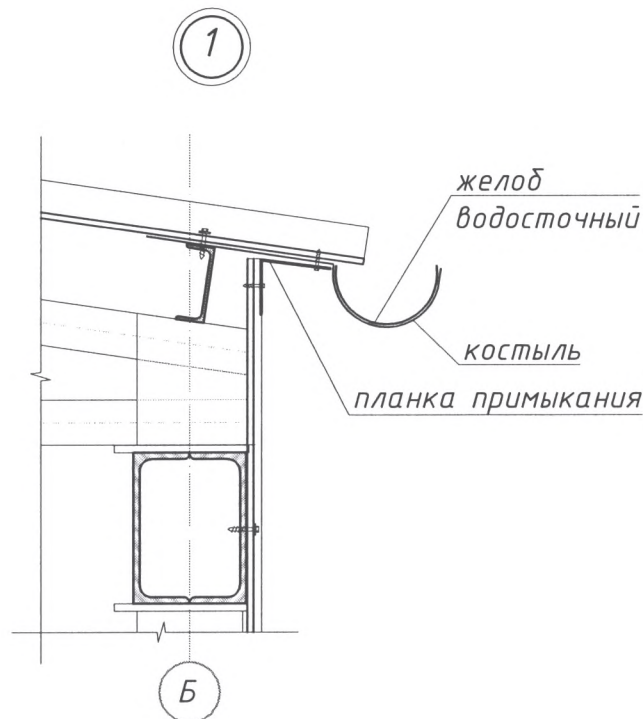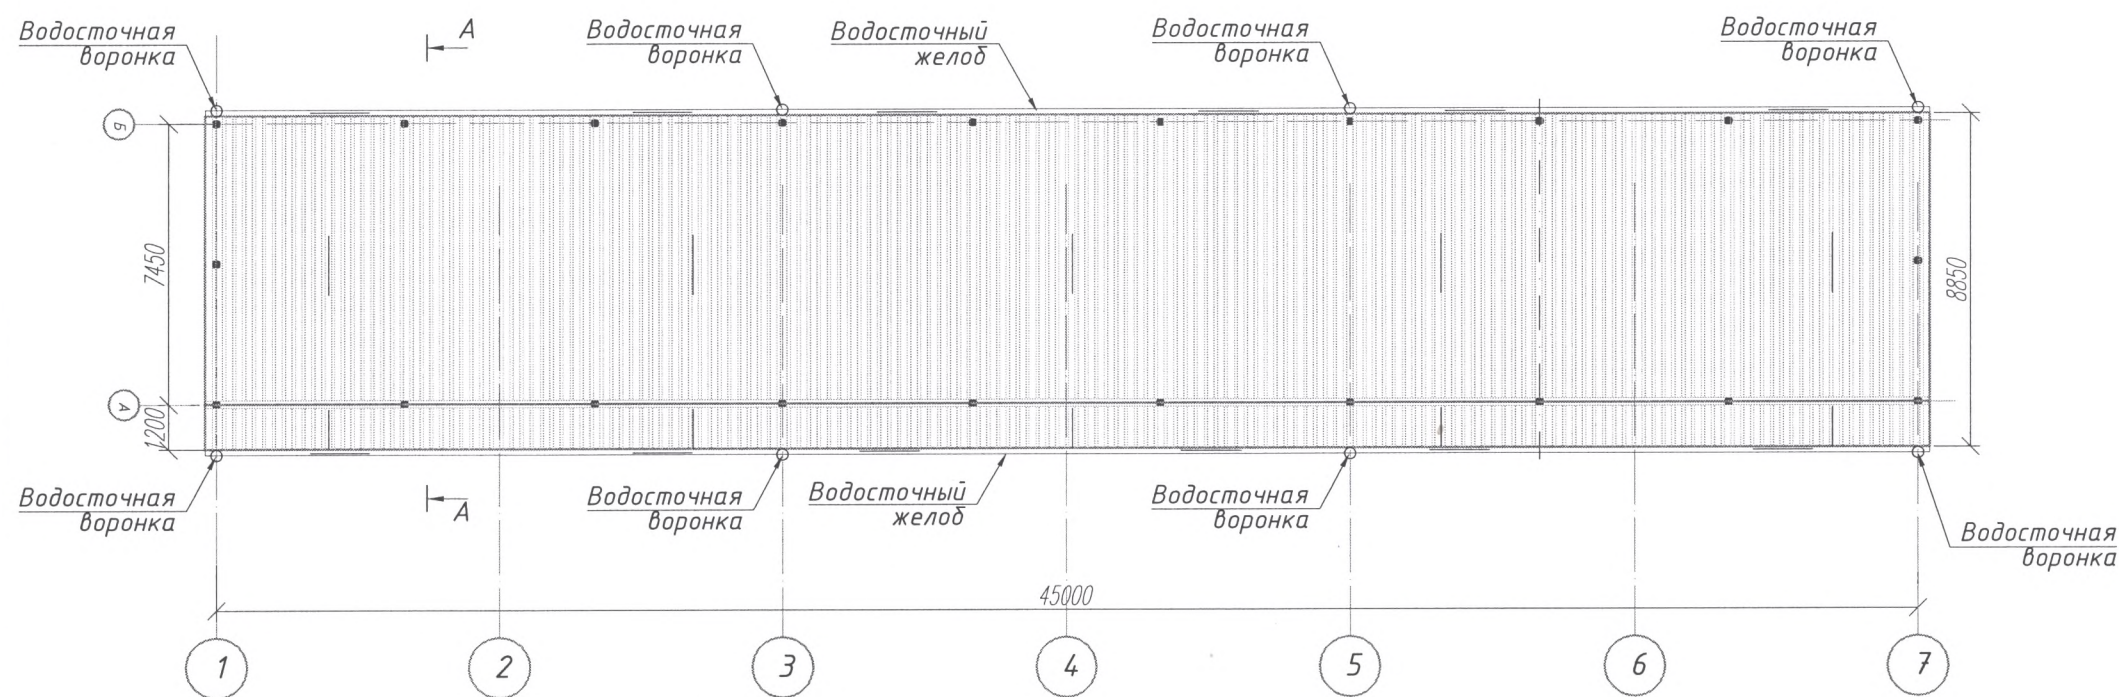

Разрез А - А
М 1:100

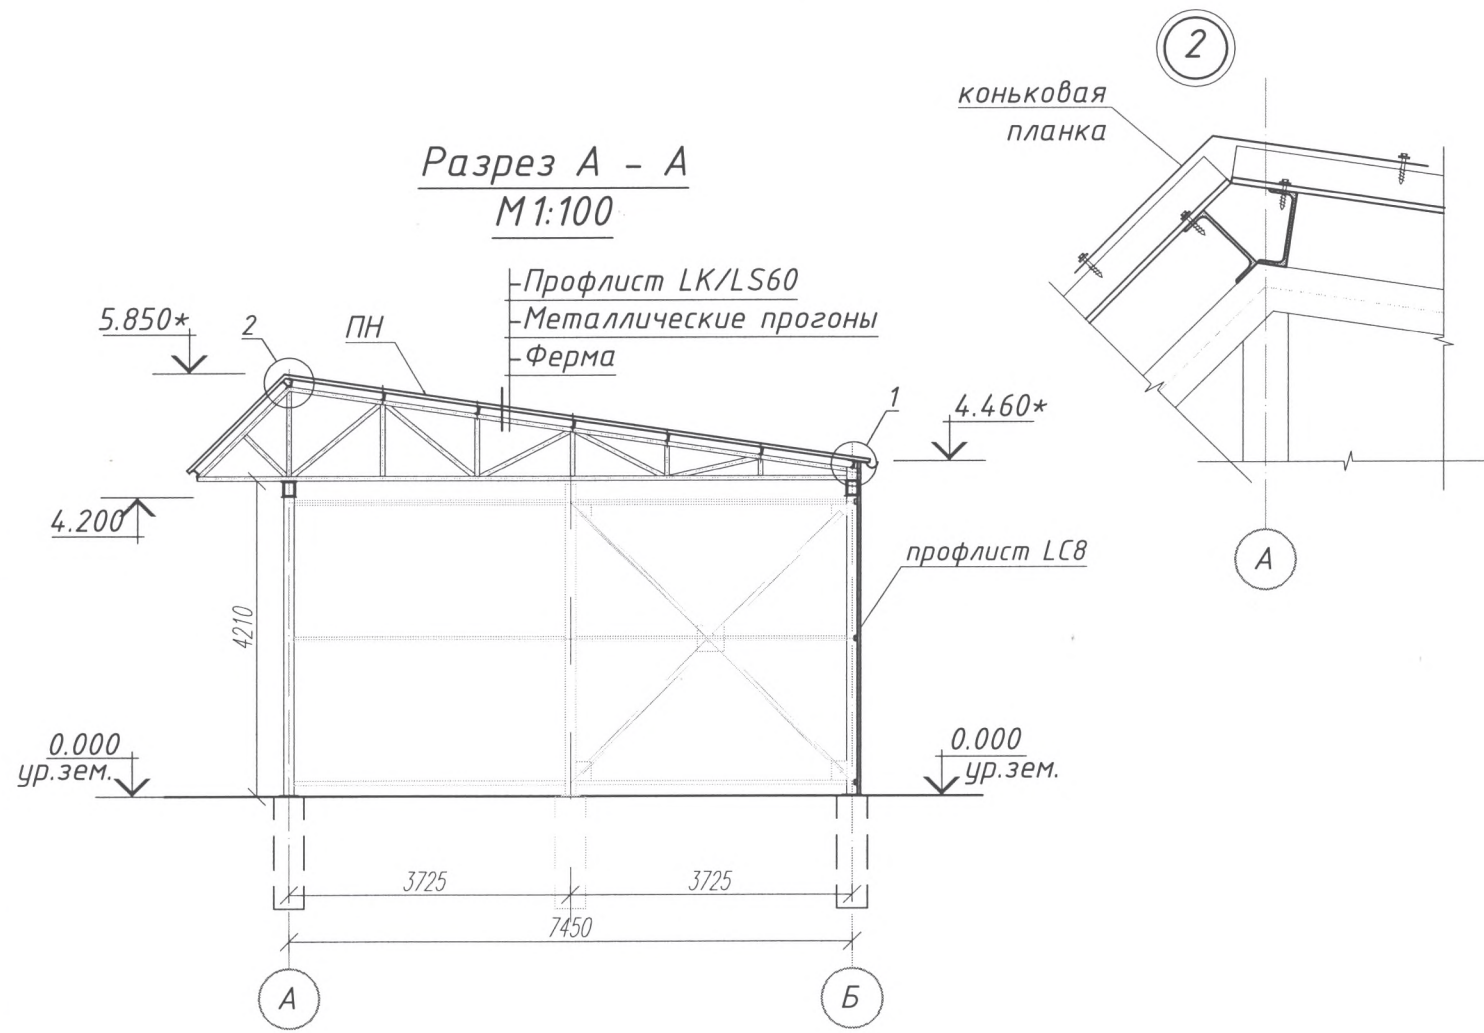

Спецификация элементов

Марка поз.	Обозначение	Наименование	Кол. шт.	Масса ед., кг	Примеч.
1		Профнастил LK/LS60 м ²	580.0		0.0
2		Водосточные воронка Ф 200мм шт	4.0		0.0
3		Водосточные трубы Ф 100мм м.п	39.5		0.0
4		Водосточные желоба м.п	47.0		0.0
5		Костыль кровельный шт	75.0		0.0
6		Планка примыкания 100х100 м.п.	65.0		0.0
7		Коньковая планка 200х200 м.п.	50.0		0.0
8		Профлист стеновой LC8 м ²	350.0		0.0
		Самосверлящий винт с уплотнителем шт	7700.0		0.0

161220Б-002-АС					
Строительство навесов для автотехники на территории производственной базы по адресу: г. Тирасполь, ул. Украинская, 5					
Изм.	Кол.уч.	Лист	№ док.	Подп.	Дата
Навес № 2				Стадия	Лист
				РП	10
План кровли				ООО "ВВБ Инжиниринг" г.Тирасполь	
				лиц.АЮ №0024247 действ. до 30.09.2024г.	