

Извещение о закупке товаров, работ, услуг для обеспечения государственных (муниципальных) нужд

№ п/п	Наименование:	Поля для заполнения
1. Общая информация о закупке		
1.	Номер извещения (Номер закупки согласно утвержденному Плану Закупок)	48.1
2.	Используемый способ определения подрядчика	Запрос предложений
3.	Предмет закупки	Строительство городского пляжа и зоны отдыха на р. Днестр (пешеходно-велосипедная дорожка вдоль набережной в районе Военно-исторического комплекса «Бендерская крепость»)
4.	Наименование группы товаров, работ, услуг	Строительные и ремонтно-строительные работы
5.	Дата размещения извещения	20 апреля 2021 г.
2. Сведения о заказчике/ получателе		
1.	Наименование заказчика	Государственная администрация г. Бендеры
2.	Наименование получателя	МУ «Управление жилищно-коммунального хозяйства г. Бендеры»
3.	Место нахождения	г. Бендеры, ул. Ленина, 17
4.	Почтовый адрес	3200, Приднестровская Молдавская Республика, г. Бендеры, ул. Ленина, 17
5.	Адрес электронной почты	admin@bendery-ga.org
6.	Номер контактного телефона	0 (552) 2-00-66
	Номер контактного телефона получателя	0 (552) 2-75-02
7.	Дополнительная информация	—
3. Информация о процедуре закупки		
1.	Дата и время начала подачи заявок	20 апреля 2021 г. с 15:30 часов
2.	Дата и время окончания подачи заявок	26 апреля 2021 г. до 17:00 часов
3.	Место подачи заявок	г. Бендеры, ул. Ленина, 17, Государственная администрация г. Бендеры, каб. № 100, admin@bendery-ga.org
4.	Порядок подачи заявок	Заявка на участие в запросе предложений подается в письменной форме, в запечатанном конверте, не позволяющем просматривать содержание заявки до момента её вскрытия или в форме электронного документа на адрес admin@bendery-ga.org с использованием пароля, обеспечивающего ограничение доступа к информации вплоть до проведения заседания комиссии по закупкам. Пароль необходимо предоставить к 10:00 27.04.2021 г. Предложения, поступающие на другие адреса электронной почты, а также с нарушением сроков окончания подачи заявок, не будут допущены к рассмотрению на заседании комиссии по закупкам.
5.	Дата и время проведения закупки	27 апреля 2021 г. в 10:00 часов
6.	Место проведения закупки	г. Бендеры, ул. Ленина, 17, Государственная администрация г. Бендеры, кабинет 120 (1-й этаж)
7.	Порядок оценки заявок, окончательных предложений участников закупки и критерии этой оценки (в случае определения поставщика товаров, работ и услуг методом проведения запроса предложений)	Оценка заявок, окончательных предложений участников закупки осуществляется в соответствии со статьей 22 Закона Приднестровской Молдавской Республики «О закупках в Приднестровской Молдавской Республике» в текущей редакции по состоянию на 24.03.2021) и Постановлением Правительства ПМР от 25 марта 2020 г. № 78 «Об утверждении Порядка оценки заявок, окончательных

		предложений участников закупки при проведении запроса предложений». <u>Критерии оценки заявок:</u> • <u>Стоимостные критерии:</u> Цена контракта – удельный вес критерия 60 % • <u>Не стоимостные критерии:</u> Удельный вес критерия – 40 % Срок выполнения работ – 35%, Гарантийный срок – 40%, Опыт работы и деловая репутация – 25%
4. Начальная (максимальная) цена контракта		
1.	Начальная (максимальная) цена контракта (НМЦК)	1 250 006,00 руб. ПМР
2.	Валюта	Предложения резидентов ПМР должны быть поданы в Рублях ПМР
3.	Источник финансирования	Местный бюджет («Программа капитальных вложений на 2021 год»)
4.	Возможные условия оплаты (предоплата, оплата по факту или отсрочка платежа)	«Получатель» производит «Подрядчику» предварительную оплату (аванс) в размере 25 (двадцать пять) % от цены договора (цены работ). Погашение аванса осуществляется в равных долях в течение всего срока исполнения договора на основании согласованных актов выполненных работ. «Получатель» производит дальнейшую оплату «Подрядчику» за фактически выполненные работы по мере поступления бюджетного финансирования на счет «Получателя» на основании актов выполненных работ и соответствующих справок, оформленных в установленном законодательством Приднестровской Молдавской Республики порядке, подписанных Сторонами договора. Расчет по настоящему договору производится «Получателем» в безналичной форме путем перечисления денежных средств в рублях Приднестровской Молдавской Республики на расчетный счет «Подрядчика», указанный в разделе 11 настоящего Договора.

5. Информация о предмете (объекте) закупки						
		№ п/п лота	Наименование товара (работы, услуги) и его описание	Единица измерения	Количество	Начальная (максимальная) цена контракта
1.	Предмет закупки и его описание	1.	Строительство городского пляжа и зоны отдыха на р. Днестр (пешеходно-велосипедная дорожка вдоль набережной в районе Военно-исторического комплекса «Бендерская крепость»)	—	—	1 250 006,00
2.	Информация о необходимости предоставления участниками закупки образцов продукции, предлагаемых к поставке					Не требуется
3.	Дополнительные требования к предмету (объекту) закупки		<u>Требования к применяемым материалам:</u> 1. Бетон использовать по классу в соответствии с проектом только марочный			
4.	Иная информация, позволяющая участникам закупки правильно		Заявка должна быть оформлена в соответствии с требованиями, предусмотренными Распоряжением Правительства Приднестровской Молдавской Республики			

	сформировать и представить заявки на участие в закупке	от 25.03.2020 г. № 198р «Об утверждении формы заявок участников закупки» и требованиями, указанными в Закупочной документации о проведении запроса предложений
6. Преимущества, требования к участникам закупки		
1.	Преимущества (отечественный производитель; учреждения и организации уголовно-исполнительной системы, а также организации, применяющие труд инвалидов)	В соответствии со статьей 19 Закона ПМР от 26 ноября 2018 года № 318-3- VI «О закупках в ПМР», преимущества предоставляются: а) учреждениям и организациям уголовно-исполнительной системы, в том числе организациям любых организационно-правовых форм собственности, использующим труд лиц, осужденных к лишению свободы, и (или) лиц, содержащихся в лечебно-трудовых профилакториях; б) организациям, применяющим труд инвалидов; в) отечественным производителям; г) отечественным импортерам
2.	Требования к участникам и перечень документов, которые должны быть представлены	<u>1. Требования к участникам закупки:</u> а) соответствие требованиям, установленным действующим законодательством Приднестровской Молдавской Республики к лицам, осуществляющим поставку товара, выполнение работы, оказание услуги, являющихся объектом закупки; б) отсутствие проведения ликвидации участника закупки – юридического лица и отсутствие дела о банкротстве; в) отсутствие решения уполномоченного органа о приостановлении деятельности участника закупки в порядке, установленном действующим законодательством Приднестровской Молдавской Республики, на дату подачи заявки на участие в закупке. <u>Дополнительные требования:</u> а) отсутствие в реестре недобросовестных поставщиков (подрядчиков, исполнителей) информации об участнике закупки, в том числе информации единого исполнительного органа участника закупки-юридического лица; б) отсутствие у участника закупки недоимки по налогам, сборам, задолженности по иным обязательным платежам в бюджеты (за исключением сумм, на которые предоставлена отсрочка, рассрочка, которые реструктурированы, по которым имеется вступившее в законную силу решение суда о признании обязанности заявителя, по оплате этих сумм исполненной или которые признаны безнадежными к взысканию). Участник закупки считается соответствующим установленному требованию в случае, если им в установленном порядке подано заявление об обжаловании указанной недоимки, задолженности и решение по такому заявлению на дату рассмотрения заявки на участие в определении поставщика (подрядчика, исполнителя) не принято. <u>2. Участником закупки должны быть представлены следующие документы:</u> а) выписка из единого государственного реестра юридических лиц или засвидетельствованная в нотариальном порядке копия такой выписки (для юридического лица), копия патента (для индивидуального предпринимателя); б) документ, подтверждающий полномочия лица на осуществление действий от имени участника запроса предложений; в) копии учредительных документов участника запроса предложений (для юридического лица);

		г) для иностранного лица: доверенность и документ о государственной регистрации данного иностранного юридического лица, а также надлежащим образом заверенный перевод на один из официальных языков Приднестровской Молдавской Республики данных документов, в соответствии с действующим законодательством Приднестровской Молдавской Республики; д) сертификаты качества (соответствия) материалов; е) копия лицензии на строительство и ремонт автомобильных дорог, устройство объектов транспортной инфраструктуры и КС-2, в соответствии с действующим законодательством Приднестровской Молдавской Республики.
3.	Условия об ответственности за неисполнение или ненадлежащее исполнение принимаемых на себя участниками закупок обязательств	За неисполнение и (или) ненадлежащее исполнение обязательств по настоящему договору Стороны несут ответственность в соответствии с законодательством Приднестровской Молдавской Республики. В случае нарушения Подрядчиком сроков выполнения работ, а также согласованных сроков для устранения недостатков, Заказчик вправе взыскать с Подрядчика неустойку в размере 0,05% от стоимости невыполненных в срок работ за каждый рабочий день просрочки, но не более 10% от суммы договора. Неустойка (пени) подлежит взысканию в обязательном порядке при условии, что сумма начисленной неустойки (пени) превысила 1 000 (одну тысячу) рублей Приднестровской Молдавской Республики.
4.	Требования к гарантийным обязательствам, предоставляемым поставщиком (подрядчиком, исполнителем) в отношении поставляемых товаров (работ, услуг)	Гарантийный срок – не менее 5 лет
7. Условия контракта		
1.	Информация о месте доставки товара, месте выполнения работ или оказания услуг	Выполнение работ по указанному объекту (городской пляж и зона отдыха на р. Днестр)
2.	Срок поставки товара или завершения работы либо график оказания услуг	Срок завершения работ не позднее 30 сентября 2021 года
3.	Условия транспортировки и хранения	—

Приложение № 1

Форма для предоставления информации об оплате выполнения договоров

Приложение к Заявке на участие в
Открытом запросе предложений от
«___» _____ 2021 г. № _____

СПРАВКА ОБ ОПЛАТЕ ВЫПОЛНЕНИЯ КОНТРАКТОВ (ДОГОВОРОВ) за 2019, 2020 гг.

№ п/п	Сроки выполнения (год и месяц начала выполнения – год и месяц фактического или планируемого окончания выполнения)	Заказчик (наименование, адрес, контактное лицо с указанием должности, контактные телефоны)	Описание договора (объем и состав поставок)	Сумма контракта (договора), руб.	Сведения о рекламациях по перечисленным контрактам (договорам), процент завершенности выполнения
1	2	3	4	5	6
	Договоры за 2019 год				
1	Договор 1				
2	Договор 2				
	Итого за 2019 г.				X
	Договоры за 2020 год				
3	Договор 1				
4	Договор 2				
	Итого за 2020 г.				X
	Итого за 2019 – 2020 гг.				X

_____ фирменное наименование (в т.ч. организационно-правовая форма)

Подпись уполномоченного представителя
М.П.

имя, и должность подписавшегося



УТВЕРЖДЕНО
 Руководитель (уполномоченное лицо)
 Начальник МУ "УЖКХ г. Бендеры"
 С.Т. Ющук
 (подпись) (расшифровка подписи)

« » 2021 г.

ФОРМА
 обоснования закупок товаров, работ и услуг для обеспечения
 государственных (муниципальных) нужд и коммерческих нужд на II квартал 2021 г.

№ п/п закупки, соответс- тующий № п/п в плане закупки товаров, работ, услуг	Наименование предмета закупки	№ п/п лота в закупке	Наименование объекта (объектов) закупки и его (их) описание					Начальная максимальная цена контракта (начальная максимальная цена лота), рублей Приднестровской Республики	Наименование метода определения и обоснования начальной (максимальной) цены контракта (начальной максимальной цены лота)	Обоснование выбранного метода определения начальной (максимальной) цены контракта (начальной максимальной цены лота), указания на невозможность применения иных методов определения начальной (максимальной) цены	Способ определения поставщика (подрядчика, исполнителя)	Обоснование выбранного способа определения поставщика (подрядчика, исполнителя)	Обоснование дополнительных требований (пункт 2 статьи 21 Закона Приднестровской Молдавской Республики «О закупках в Приднестровской Молдавской Республике к участникам закупки (при наличии таких требований)
			Наименование товара (работы, услуги)	Качественные и технические характеристики объекта закупки	Обоснование заявленных качественных и технических характеристик объекта закупки	Количественные характеристики объекта закупки							
						Единица измерения	Количество, объем закупки						
1	2	3	4	5	6	7	8	9	10	11	12	13	14
48.1	строительные работы	1	Строительство городского пляжа и зоны отдыха на р. Днестр (III очередь – пешеходно- велосипедная дорожка вдоль набережной в районе Военно- исторического комплекса «Бендерская крепость»)	Требования к применяемым материалам и составу документации: 1. Бетон использовать по классу в соответствии с проектом только марочный.	С целью выполнения строительных работ применяя качественные строительные материалы, для дальнейшей эксплуатации	В соответствии с проектной документацией		1 250 006,00	проектно-сметный метод	Ст.16 п.п. в п.1 Закона Приднестровской Молдавской Республики от 26.11.2019г. №318-3- VI "О закупках в Приднестровской Молдавской Республике"	запрос предложения	ст.44 Закона Приднестровской Молдавской Республики от 26.11.2019г. №318-3- VI "О закупках в Приднестровской Молдавской Республике"	
	Итого по закупке												

Ответственный исполнитель - Зам.начальника МУ "УЖКХ г. Бендеры"
 (должность)

Черных
 (подпись)

О.Д. Черных
 (расшифровка подписи)

« » 2021 г.

**Закупочная документация о проведении запроса предложений
на выполнение работ по строительству городского пляжа и
зоны отдыха на р. Днестр в рамках исполнения
Программы капитальных вложений на 2021 год**

Сведения о заказчике – Государственная администрация г. Бендеры,
г. Бендеры, ул. Ленина, 17.

Номер контактного телефона: 0 (552) 2-00-66, по дополнительным вопросам:
0 (552) 2-75-02.

Адрес электронной почты: admin@bendery-ga.org

Предмет закупки: Строительство городского пляжа и зоны отдыха на р. Днестр
(пешеходно-велосипедная дорожка вдоль набережной в районе Военно-исторического
комплекса «Бендерская крепость»).

Способ определения поставщика: Запрос предложений

Дата и время начала подачи заявок: 20 апреля 2021 г. с 15:30 часов

Дата и время окончания подачи заявок: 26 апреля 2021 г. до 17:00 часов

Порядок подачи заявок: Заявка на участие в запросе предложений подается в
письменной форме, в запечатанном конверте, не позволяющем просматривать содержание
заявки до момента её вскрытия или в форме электронного документа на адрес
admin@bendery-ga.org с использованием пароля, обеспечивающего ограничение доступа
к информации вплоть до проведения заседания комиссии по закупкам. Пароль необходимо
предоставить **к 10:00 27.04.2021 г.** Предложения, поступающие на другие адреса
электронной почты, а также с нарушением сроков окончания подачи заявок, не будут
допущены к рассмотрению на заседании комиссии по закупкам.

Дата и время проведения закупки: 27 апреля 2021 г. в 10:00 часов

Место проведения закупки: г. Бендеры, ул. Ленина, 17, Государственная
администрация г. Бендеры, кабинет 120 (1-й этаж).

**1. Наименование и описание объекта закупки. Предъявляемые к нему
требования и условия контракта. Обоснование начальной (максимальной) цены
контракта.**

№ п/п лота	Наименование товара (работы, услуги) и его описание	Ед.измер.	Количество	Начальная максимальная цена по контракту
1.	Строительство городского пляжа и зоны отдыха на р. Днестр (пешеходно-велосипедная дорожка вдоль набережной в районе Военно- исторического комплекса «Бендерская крепость»)	—	—	1 250 006,00

Работы должны выполняться согласно проекту и в соответствии с условиями
контракта.

Начальная (максимальная) цена контракта составляет 1 250 006,00 рублей Приднестровской Молдавской Республики и сформирована посредством Проектно-сметного метода в соответствии с пунктами 7, 8 статьи 16 Закона Приднестровской Молдавской Республики от 26 ноября 2018 года № 318-3-VI «О закупках в Приднестровской Молдавской Республике» (САЗ 18-48).

2. Требования к содержанию, в том числе составу, форме заявок на участие в запросе предложений.

Заявка на участие в запросе предложений должна быть оформлена в соответствии с требованиями, предусмотренными Распоряжением Правительства Приднестровской Молдавской Республики от 25 марта 2020 года № 198р «Об утверждении формы заявок участников закупки» с приложением документов, указанных в пункте 2 Приложения к данному Распоряжению и требованиями, указанными в документации о проведении запроса предложений.

3. Информация о возможности заказчика изменить предусмотренные контрактом количество товара, объем работы или услуги при заключении контракта либо в ходе его исполнения в соответствии со статьей 51 Закона Приднестровской Молдавской Республики от 26 ноября 2018 года № 318-3-VI «О закупках в Приднестровской Молдавской Республике» (САЗ 18-48).

Изменение существенных условий контракта при его исполнении не допускается, за исключением их изменения по соглашению сторон в следующих случаях:

- изменение цены контракта в сторону уменьшения в случаях, связанных с уменьшением цены и (или) количества приобретаемого товара, работ, услуг, в пределах ассортимента товара (перечня работ, услуг), при сохранении условий поставки;
- изменение количества приобретаемого товара, работ, услуг в сторону увеличения в случае снижения цены на товар, работы, услуги в пределах цены контракта и ассортимента товара (перечня работ, услуг), при сохранении условий поставки;
- при уменьшении ранее доведенных до государственного или муниципального заказчика лимитов бюджетных обязательств в соответствии с порядком, определенным Правительством Приднестровской Молдавской Республики.

4. Порядок проведения запроса предложений.

Запрос предложений проводится в соответствии с Законом Приднестровской Молдавской Республики от 26 ноября 2018 года № 318-3-VI «О закупках в Приднестровской Молдавской Республике» (САЗ 18-48), с учётом нормативных правовых актов Правительства Приднестровской Молдавской Республики, регламентирующих правила и особенности проведения запроса предложений (закупок).

Заказчик обязан предоставить всем участникам запроса предложений, подавшим заявки, возможность присутствовать при вскрытии конвертов с заявками и открытии доступа к поданным в форме электронных документов заявкам, а также при оглашении заявки, содержащей лучшие условия исполнения контракта.

Комиссией по рассмотрению заявок на участие в запросе предложений и окончательных предложений вскрываются поступившие конверты с заявками и открывается доступ к поданным в форме электронных документов заявкам. Участники запроса предложений, подавшие заявки, не соответствующие требованиям, установленным документацией о проведении запроса предложений, отстраняются, и их заявки **не оцениваются**.

Все заявки участников запроса предложений оцениваются на основании критериев, указанных в документации о проведении запроса предложений, фиксируются в виде таблицы и прилагаются к протоколу проведения запроса предложений, после чего оглашаются условия исполнения контракта, содержащиеся в заявке, признанной лучшей,

или условия, содержащиеся в единственной заявке, без объявления участника запроса предложений, который направил такую единственную заявку.

После оглашения условий исполнения контракта, содержащихся в заявке, признанной лучшей, или условий, содержащихся в единственной заявке на участие в запросе предложений, запрос предложений завершается. Всем участникам или участнику запроса предложений, подавшим единственную заявку, предлагается направить окончательное предложение не позднее рабочего дня, следующего за датой проведения запроса предложений.

Если все участники, присутствующие при проведении запроса предложений, отказались направить окончательное предложение, **запрос предложений завершается**. В этом случае окончательными предложениями признаются поданные заявки на участие в запросе предложений.

Участники запроса предложений, направившие окончательные предложения, вправе присутствовать при вскрытии конвертов с окончательными предложениями и открытии доступа к поданным в форме электронных документов окончательным предложениям.

Выигравшим окончательным предложением является лучшее предложение, определенное комиссией на основании результатов оценки окончательных предложений. В случае если в нескольких окончательных предложениях содержатся одинаковые условия исполнения контракта, выигравшим окончательным предложением признается окончательное предложение, которое поступило раньше.

5. Порядок и срок отзыва заявок на участие в запросе предложений, порядок возврата таких заявок (в том числе поступивших после окончания срока их приема).

Участник запроса предложений вправе письменно изменить или отозвать свою заявку до истечения срока подачи заявок с учетом положений Закона Приднестровской Молдавской Республики от 26 ноября 2018 года № 318-3-VI «О закупках в Приднестровской Молдавской Республике» (САЗ 18-48).

Уведомление об отзыве заявки является действительным, если уведомление получено заказчиком до истечения срока подачи заявок, за исключением случаев, установленных Законом Приднестровской Молдавской Республики от 26 ноября 2018 года № 318-3-VI «О закупках в Приднестровской Молдавской Республике» (САЗ 18-48).

В день, время и в месте, которые указаны в извещении о проведении запроса предложений, непосредственно перед вскрытием конвертов с заявками и открытием доступа к поданным в форме электронных документов заявкам, заказчик обязан публично объявить присутствующим участникам при вскрытии этих конвертов и открытии указанного доступа о возможности отзыва поданных заявок.

Участники запроса предложений, подавшие заявки, не соответствующие требованиям, установленным документацией о проведении запроса предложений, отстраняются, **и их заявки не оцениваются**. В случае установления факта подачи одним участником запроса предложений 2 (двух) и более заявок на участие в запросе предложений заявки такого участника не рассматриваются и возвращаются ему.

6. Срок, в течение которого победитель запроса предложений должен подписать контракт, условия признания победителя запроса предложений уклонившимся от заключения контракта.

Контракт заключается на условиях, предусмотренных извещением о проведении запроса предложений и окончательным предложением победителя, не позднее чем через 5 (пять) рабочих дней со дня размещения в информационной системе итогового протокола.

При уклонении победителя запроса предложений от заключения контракта заказчик вправе обратиться в Арбитражный суд Приднестровской Молдавской Республики с иском о возмещении убытков, причиненных уклонением от заключения контракта, и заключить контракт с участником запроса предложений, окончательному предложению которого присвоен второй номер.

В случае наличия принятых судом или Арбитражным судом Приднестровской Молдавской Республики судебных актов либо возникновения обстоятельств непреодолимой силы, препятствующих подписанию контракта одной из сторон в установленные настоящей статьей сроки, эта сторона обязана уведомить другую сторону о наличии данных судебных актов или обстоятельств в течение 1 (одного) рабочего дня, следующего за днем возникновения вышеуказанных обстоятельств и вступления в силу судебных актов.

При этом течение установленных настоящей статьей сроков приостанавливается на срок исполнения данных судебных актов или срок действия данных обстоятельств, но не более чем на 30 (тридцать) рабочих дней.

В случае отмены, изменения или исполнения данных судебных актов или прекращения действия данных обстоятельств соответствующая сторона обязана уведомить другую сторону об этом не позднее 1 (одного) рабочего дня, следующего за днем отмены, изменения или исполнения данных судебных актов либо прекращения действия данных обстоятельств.

7. Информация о возможности одностороннего отказа от исполнения контракта.

В контракт может быть включено условие о возможности одностороннего отказа от исполнения контракта.

Расторжение контракта допускается по соглашению сторон, по решению Арбитражного суда Приднестровской Молдавской Республики, в случае одностороннего отказа стороны контракта от исполнения контракта в соответствии с действующим гражданским законодательством Приднестровской Молдавской Республики.


Заказчик вправе принять решение об одностороннем отказе от исполнения контракта по основаниям, предусмотренным гражданским законодательством Приднестровской Молдавской Республики для одностороннего отказа при условии, если это было предусмотрено контрактом.

Подрядчик вправе принять решение об одностороннем отказе от исполнения контракта по основаниям, предусмотренным гражданским законодательством Приднестровской Молдавской Республики для одностороннего отказа от исполнения отдельных видов обязательств, если в контракте было предусмотрено право заказчика принять решение об одностороннем отказе от исполнения контракта.

При расторжении контракта в связи с односторонним отказом другая сторона контракта вправе потребовать возмещения только фактически понесенного ущерба, непосредственно обусловленного обстоятельствами, являющимися основанием для принятия решения об одностороннем отказе от исполнения контракта.

В случае расторжения контракта в связи с односторонним отказом поставщика (подрядчика, исполнителя) заказчик осуществляет закупку товара, работы, услуги, поставка, выполнение, оказание которых являлись предметом расторгнутого контракта, в соответствии с положениями Закона Приднестровской Молдавской Республики от 26 ноября 2018 года № 318-3-VI «О закупках в Приднестровской Молдавской Республике» (САЗ 18-48).


Информация об изменении контракта или о расторжении контракта, за исключением сведений, составляющих государственную тайну, размещается заказчиком в информационной системе в течение 3 (трех) рабочих дней, следующих за днем изменения контракта или расторжения контракта.

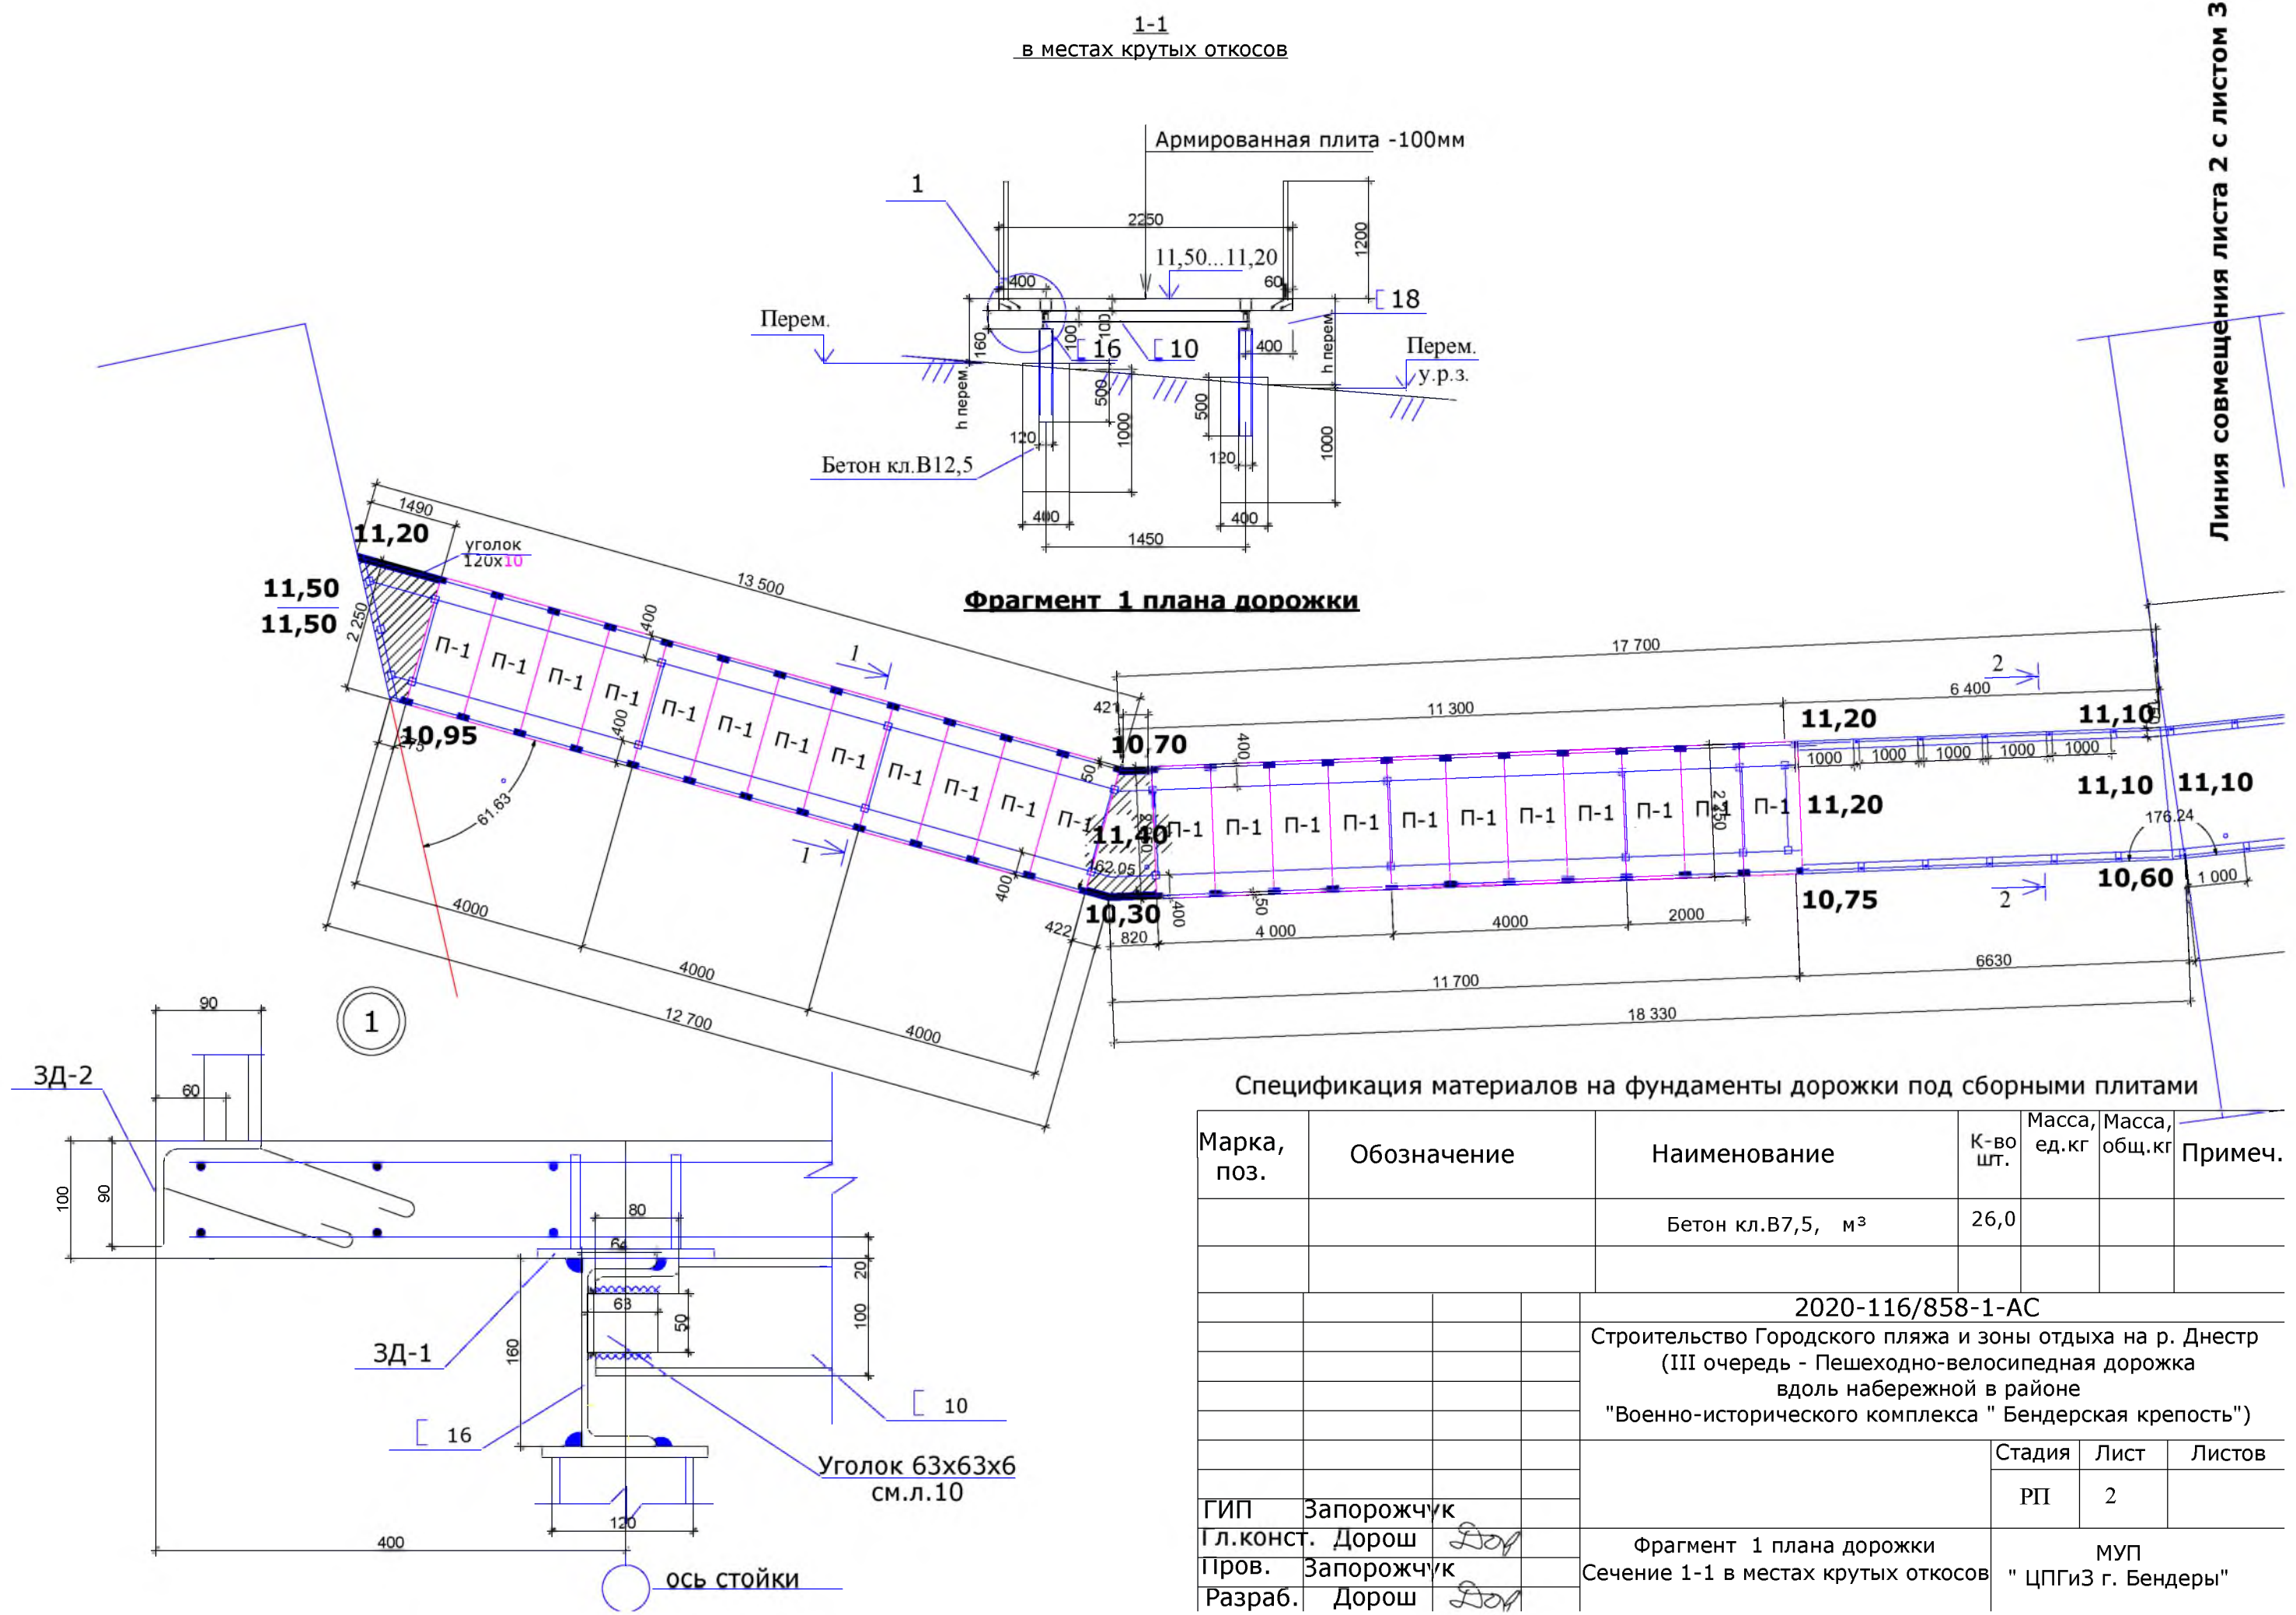


Линия совмещения листа 2 с листом 3

Спецификация материалов на фундаменты дорожки под сборными плитами								
Марка, поз.	Обозначение			Наименование	К-во шт.	Масса, ед.кг	Масса, общ.кг	Примеч.
				Бетон кл.В7,5, м³	26,0			
				2020-116/858-1-АС				
				Строительство Городского пляжа и зоны отдыха на р. Днестр (III очередь - Пешеходно-велосипедная дорожка вдоль набережной в районе "Военно-исторического комплекса " Бендерская крепость")				
						Стадия	Лист	Листов
						РП	2	
ГИП	Запорожчук							
Гл.конст.	Дорош	Дор		Фрагмент 1 плана дорожки		МУП		
Пров.	Запорожчук			Сечение 1-1 в местах крутых откосов		" ЦПГиЗ г. Бендеры"		
Разраб.	Дорош	Дор						


Фрагмент 2 плана дорожки

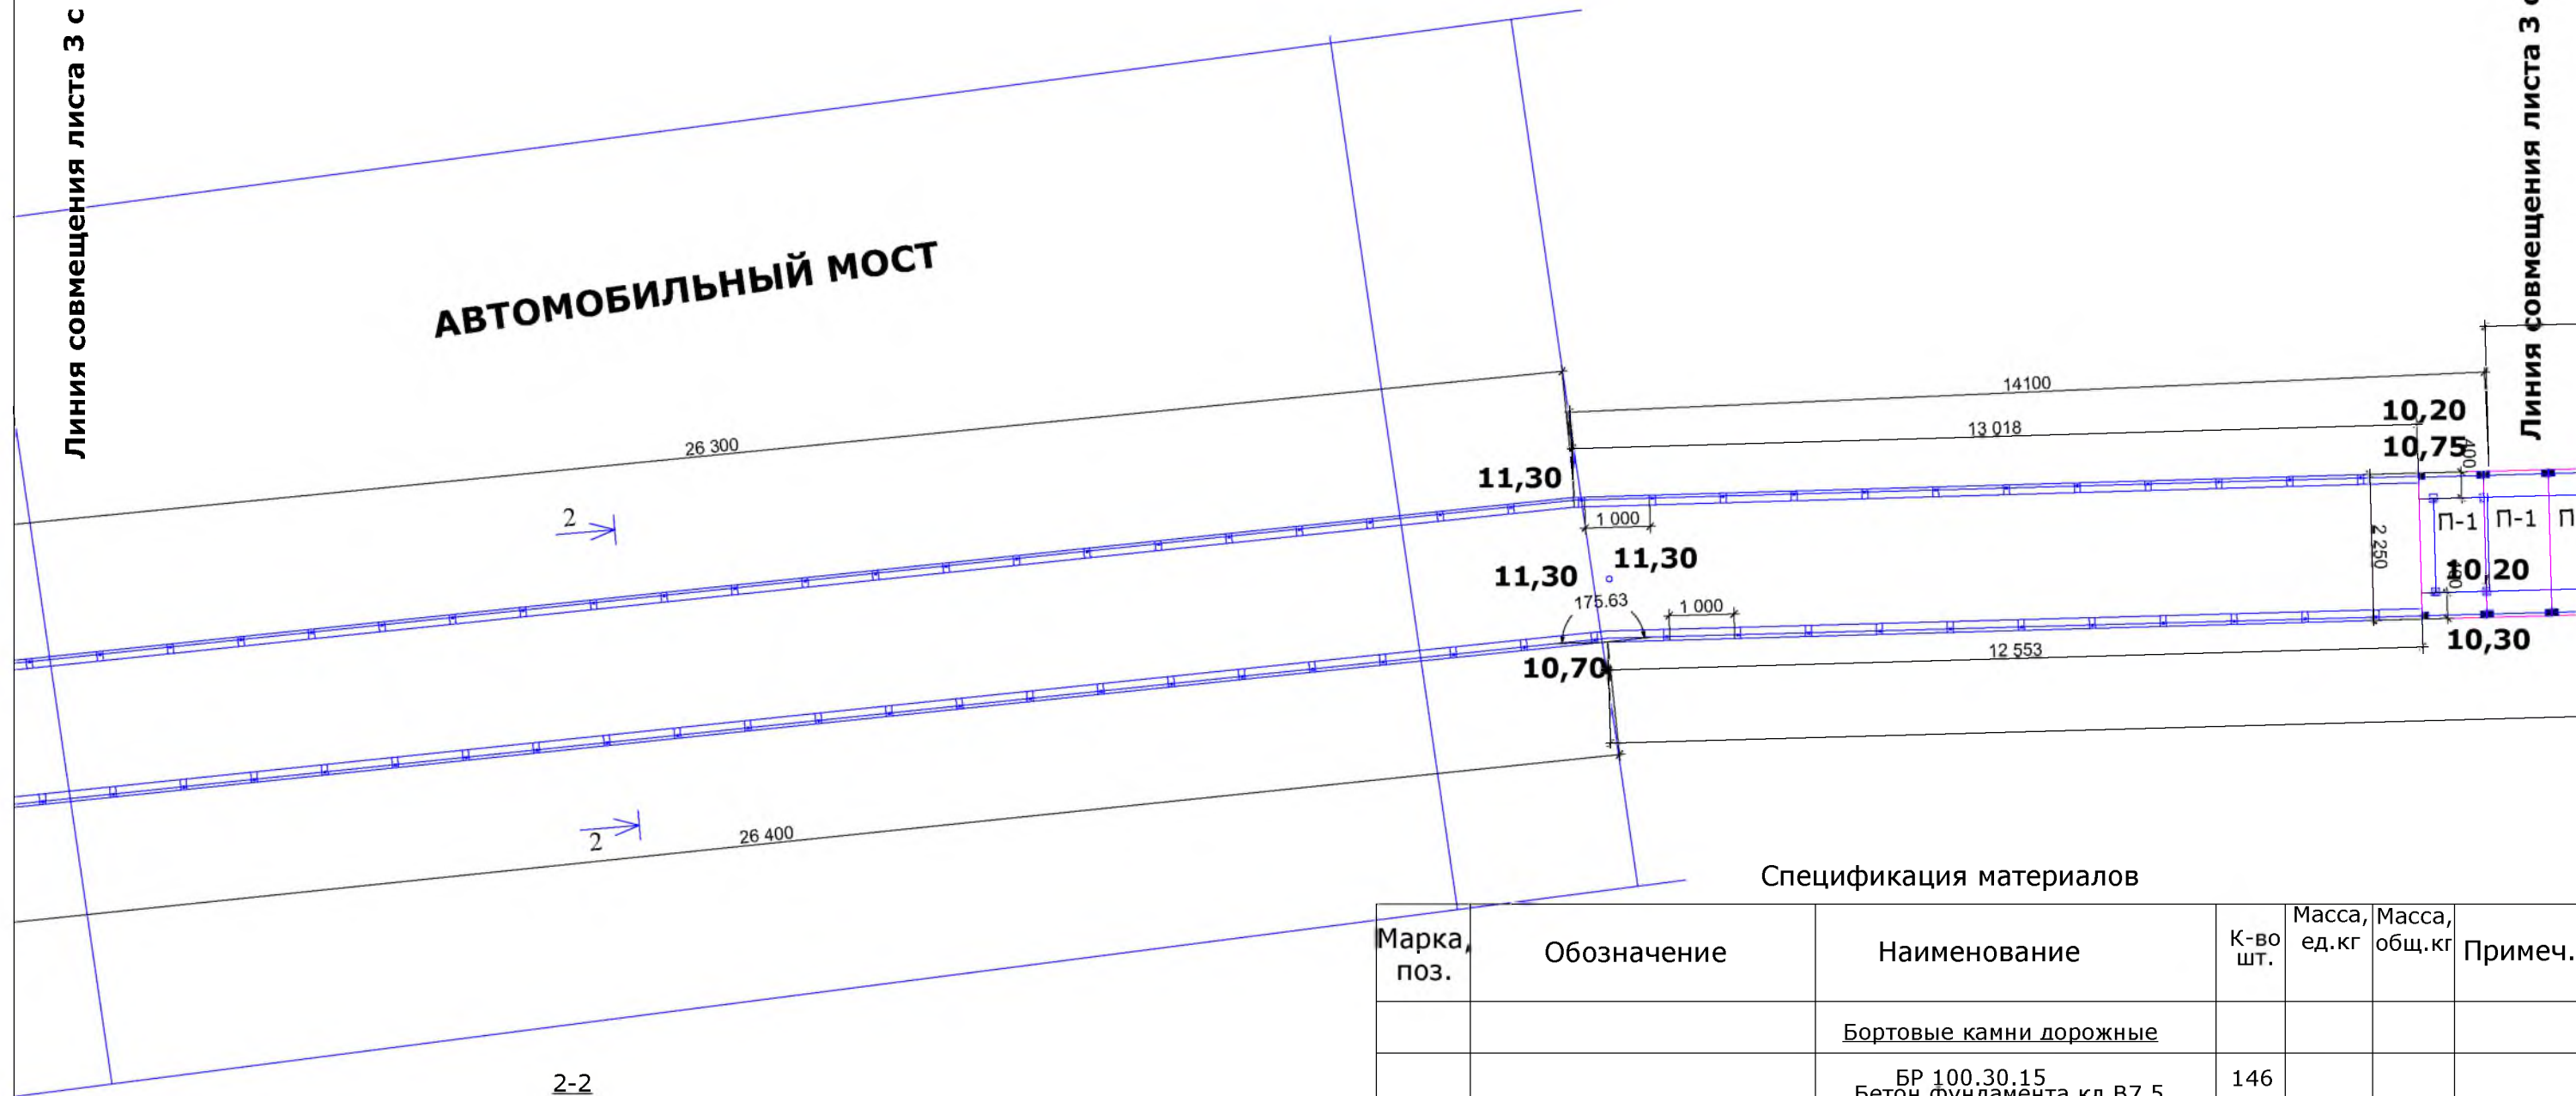

2-2
под мостами

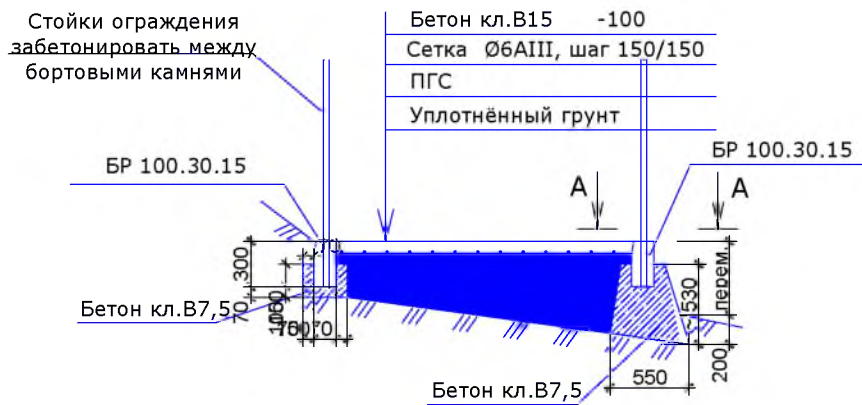

А-А

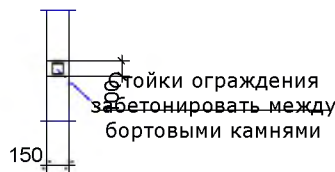


Спецификация материалов

Марка, поз.	Обозначение	Наименование	К-во шт.	Масса, ед.кг	Масса, общ.кг	Примеч.
		Бортовые камни дорожные				
		БР 100.30.15 Бетон фундамента кл.В7,5 под бортовые камни, м³	146			
		Сетка Ø6AIII, шаг 150/150 (153,2м²)	17,7	3,1кг 1м²	476,1	
		Бетон дорожки кл.В15,м³	15,32			


				2020-116/858-1-АС			
				Строительство Городского пляжа и зоны отдыха на р. Днестр (III очередь - Пешеходно-велосипедная дорожка вдоль набережной в районе "Военно-исторического комплекса " Бендерская крепость")			
					Стадия	Лист	Листов
					РП	3	
ГИП	Запорожчук			Фрагмент 2 плана дорожки	МУП " ЦПГиЗ г. Бендеры"		
Гл.конст.	Дорош	Дорош					
Пров.	Запорожчук						
Разраб.	Дорош	Дорош					

Фрагмент 3 плана дорожки

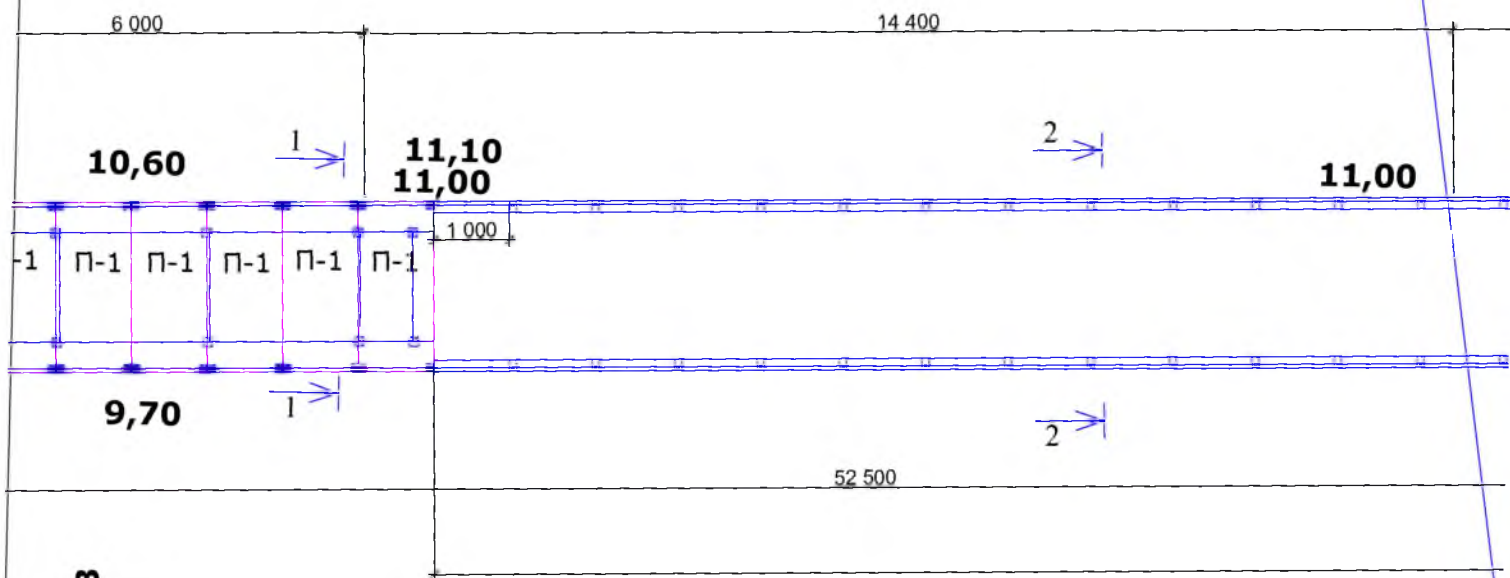

Линия совмещения листа 4 с листом 3


ЖЕЛЕЗНОДОРОЖНЫЙ МОСТ

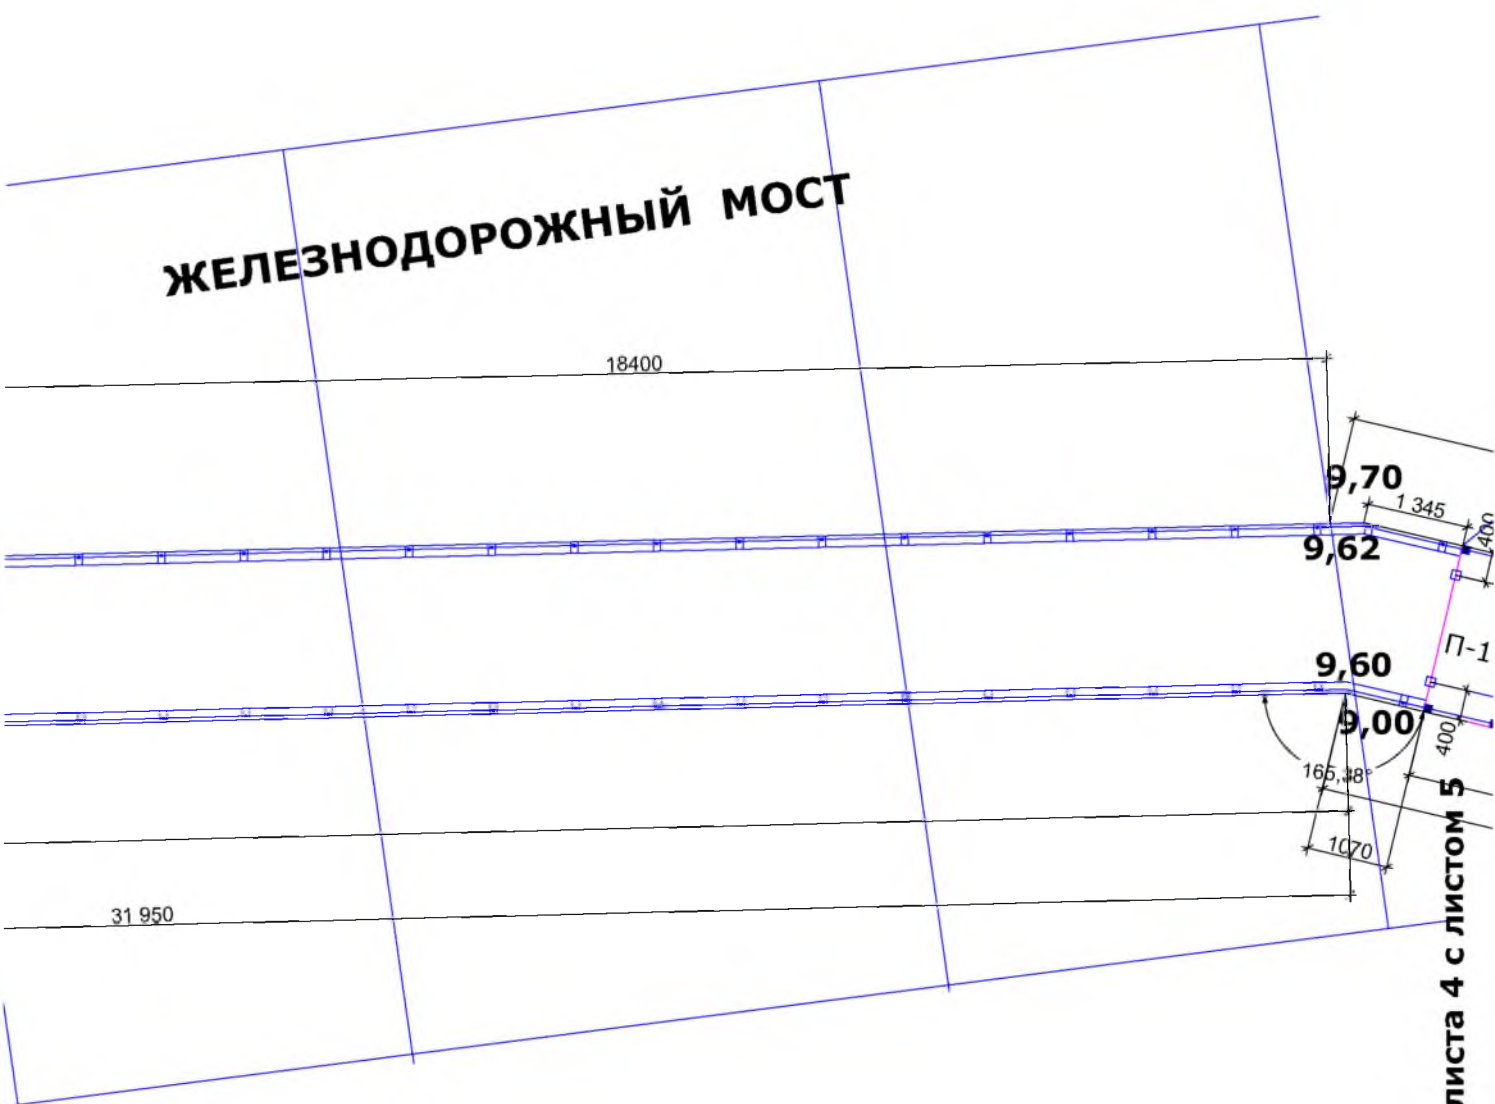

Линия совмещения листа 4 с листом 5


				2020-116/858-1-АС			
				Строительство Городского пляжа и зоны отдыха на р. Днестр (III очередь - Пешеходно-велосипедная дорожка вдоль набережной в районе "Военно-исторического комплекса " Бендерская крепость")			
					Стадия	Лист	Листов
					РП	4	
ГИП	Запорожчук			Фрагмент 3 плана дорожки	МУП " ЦПГиЗ г. Бендеры"		
Гл.конст.	Дорош	<i>Дорош</i>					
Пров.	Запорожчук						
Разраб.	Дорош	<i>Дорош</i>					

Фрагмент 4 плана дорожки

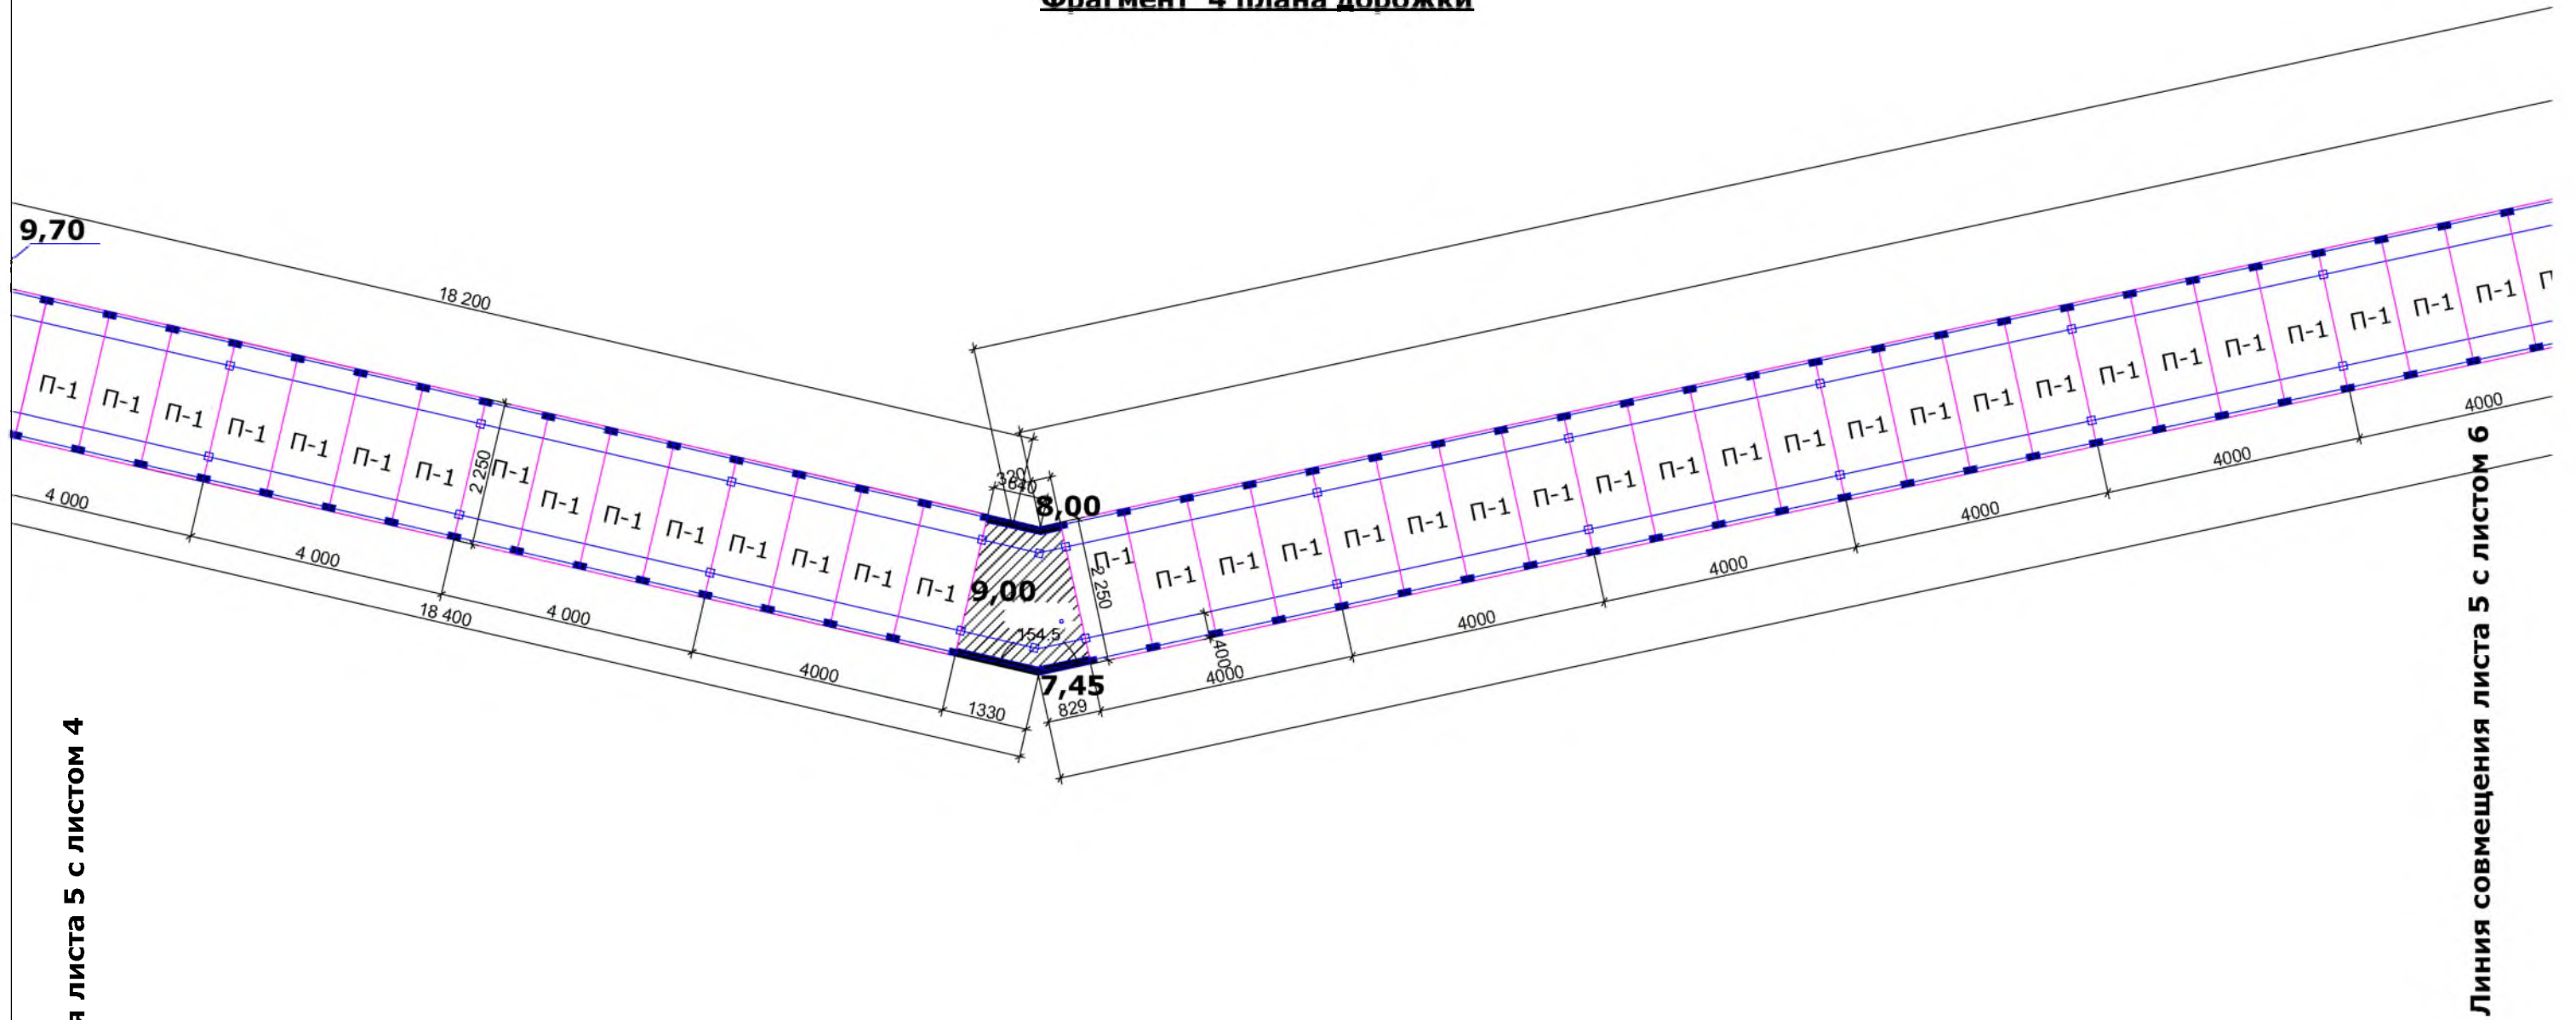


				2020-116/858-1-АС			
				Строительство Городского пляжа и зоны отдыха на р. Днестр (III очередь - Пешеходно-велосипедная дорожка вдоль набережной в районе "Военно-исторического комплекса " Бендерская крепость")			
					Стадия	Лист	Листов
					РП	5	
ГИП	Запорожчук						
Гл.конст.	Дорош	Дорош					
Пров.	Запорожчук						
Разраб.	Дорош	Дорош		Фрагмент 4 плана дорожки	МУП " ЦПГиЗ г. Бендеры"		

Фрагмент 5 плана дорожки

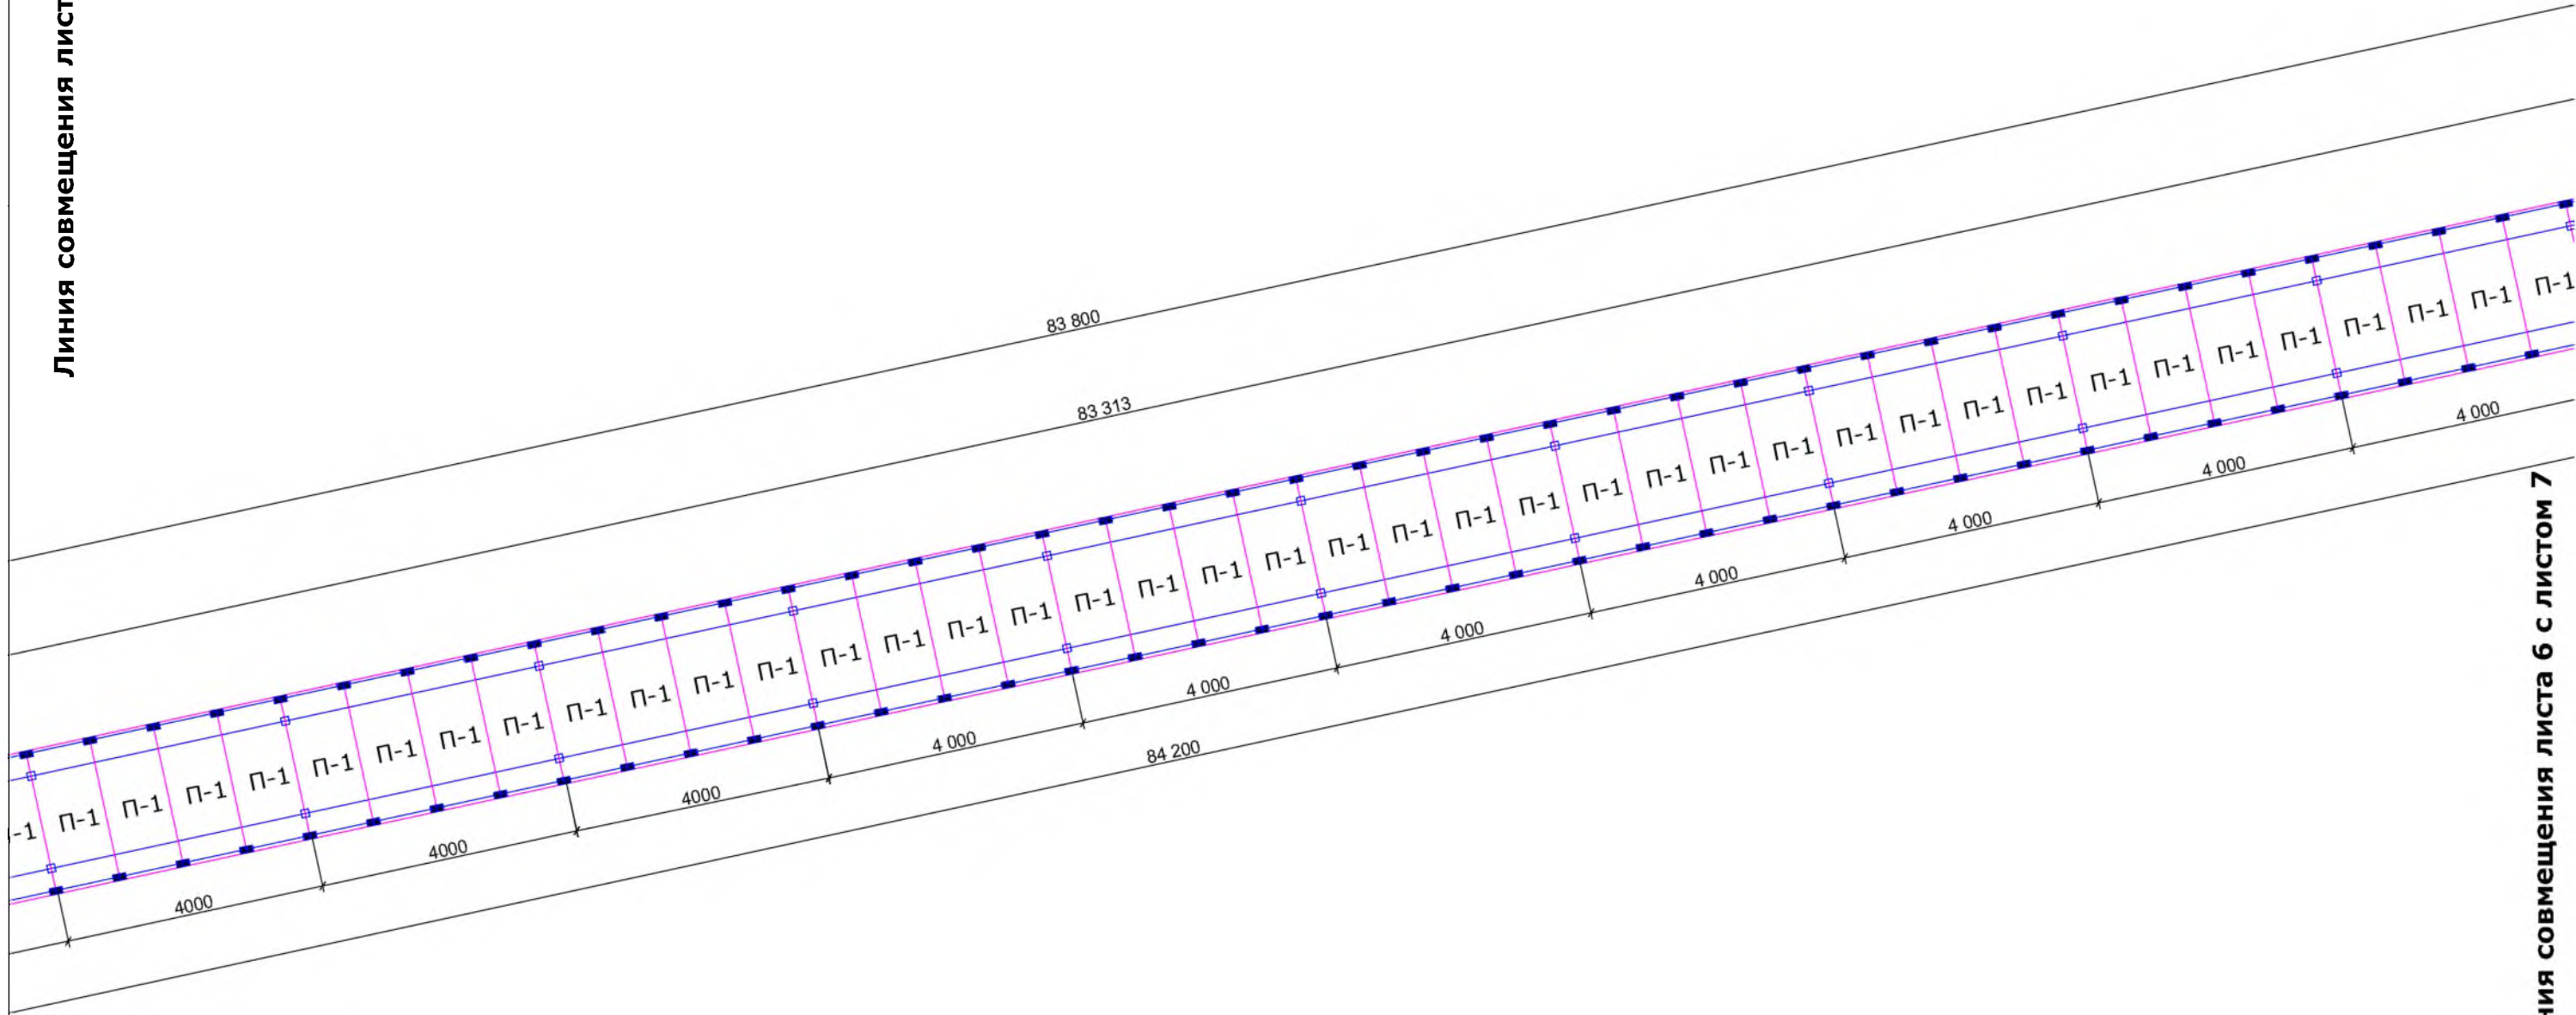

				2020-116/858-1-АС			
				Строительство Городского пляжа и зоны отдыха на р. Днестр			
				(III очередь - Пешеходно-велосипедная дорожка			
				вдоль набережной в районе			
				"Военно-исторического комплекса " Бендерская крепость")			
					Стадия	Лист	Листов
					РП	6	
ГИП	Запорожчук			Фрагмент 5 плана дорожки			
Гл.конст.	Дорош	Дорош					
Пров.	Запорожчук						
Разраб.	Дорош	Дорош		МУП " ЦПГиЗ г. Бендеры"			

Фрагмент 7 плана дорожки

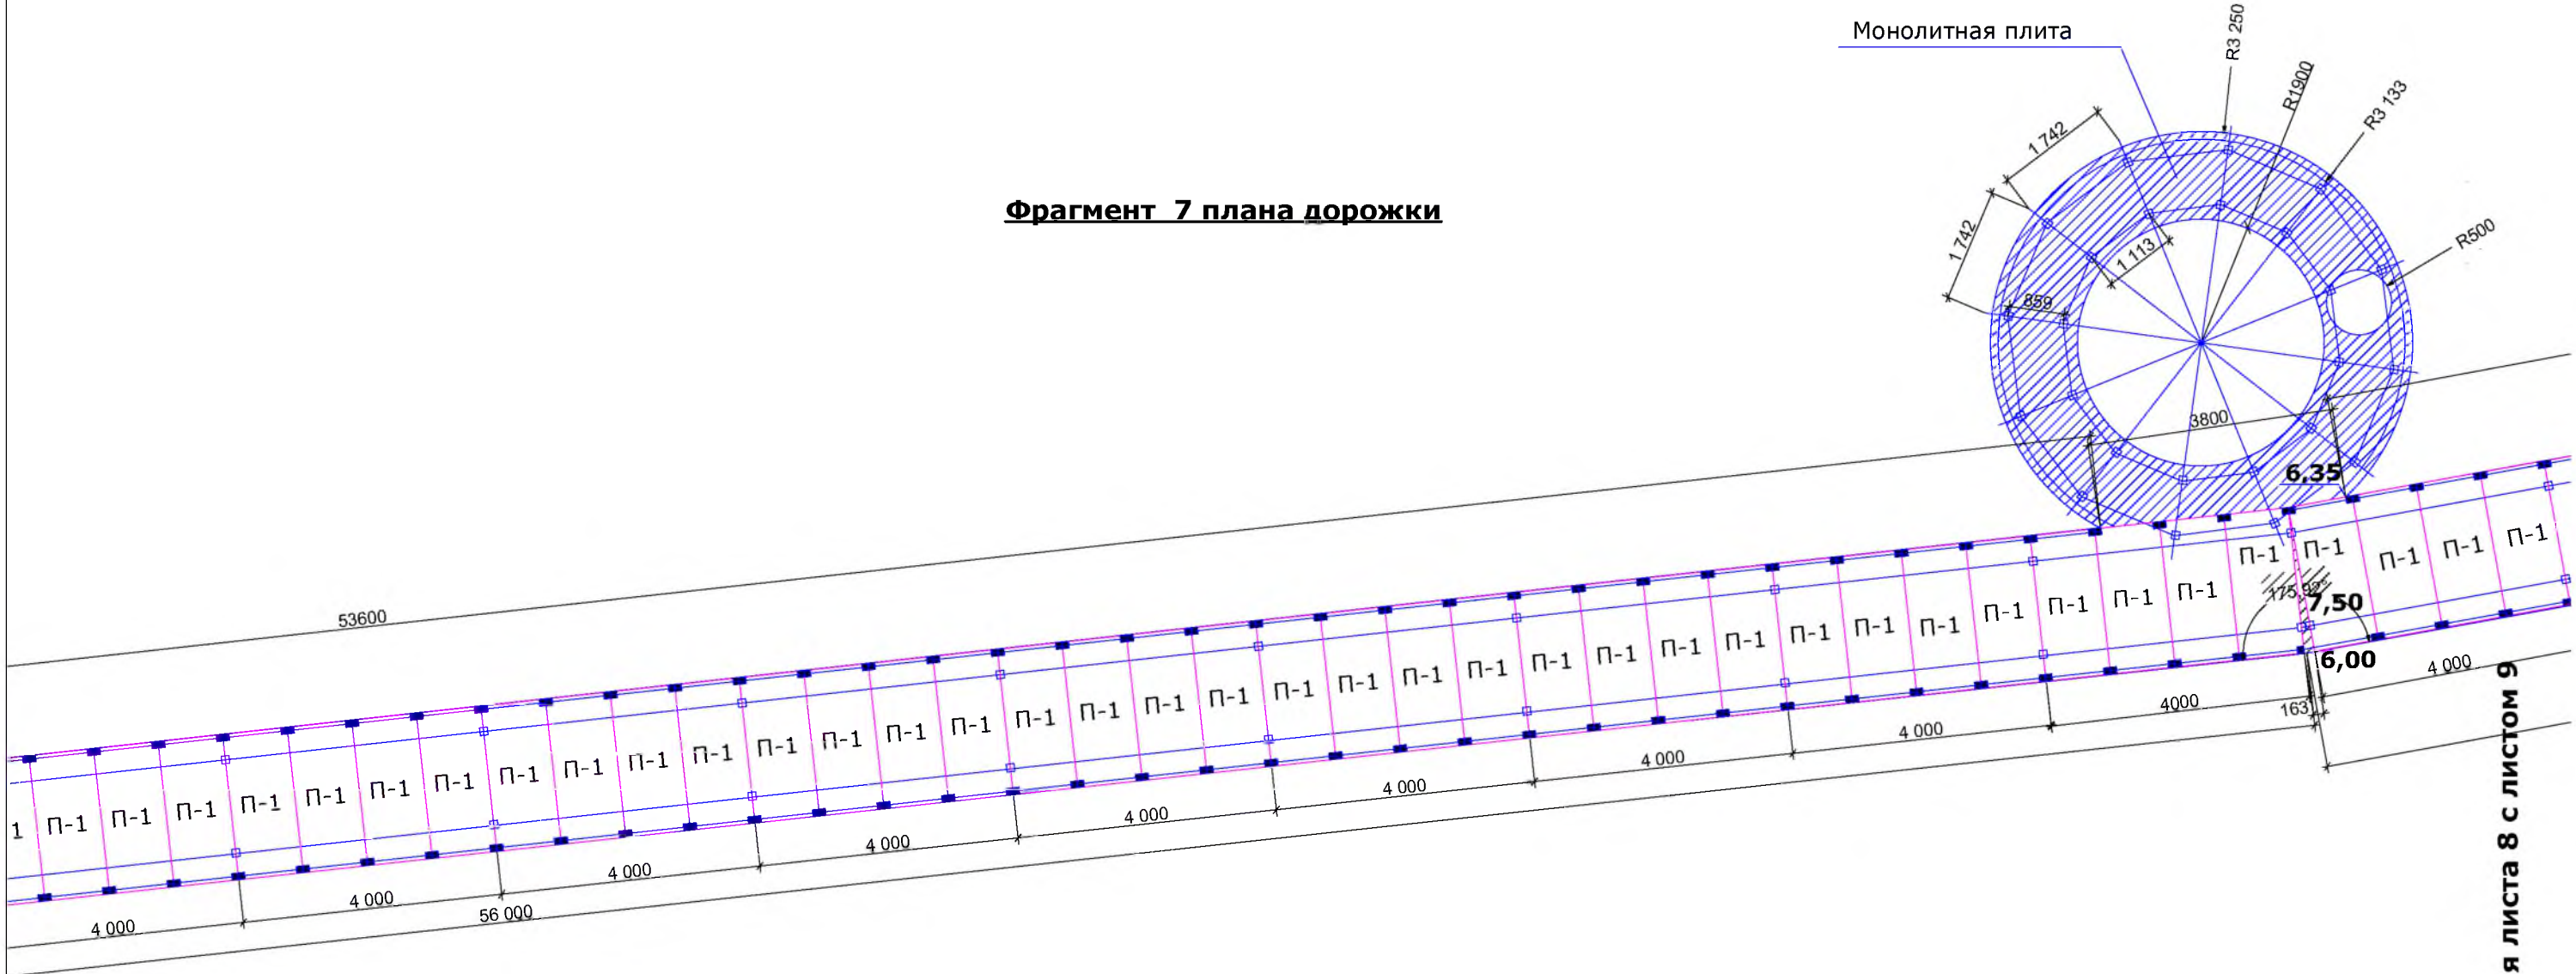

Линия совмещения листа 8 с листом 7


Линия совмещения листа 8 с листом 9

Спецификация материалов

Марка, поз.	Обозначение	Наименование	К-во шт.	Масса, ед.кг	Масса, общ.кг	Примеч.
		Терасса у грота				
		Сетка нижняя Ø8AIII/ 150/150 (21,07м²)	5,53кг 1м²		116,5	
		Сетка верхняя Ø6AIII/ 150/150 (21,07м²)	3,1кг 1м²		65,3	
		Бетон терассы кл.В15,м³	2,12м³		644,0	
		Ограждение всей дорожки	пм			

				2020-116/858-1-АС			
				Строительство Городского пляжа и зоны отдыха на р. Днестр (III очередь - Пешеходно-велосипедная дорожка вдоль набережной в районе "Военно-исторического комплекса " Бендерская крепость")			

Фрагмент 8 плана дорожки

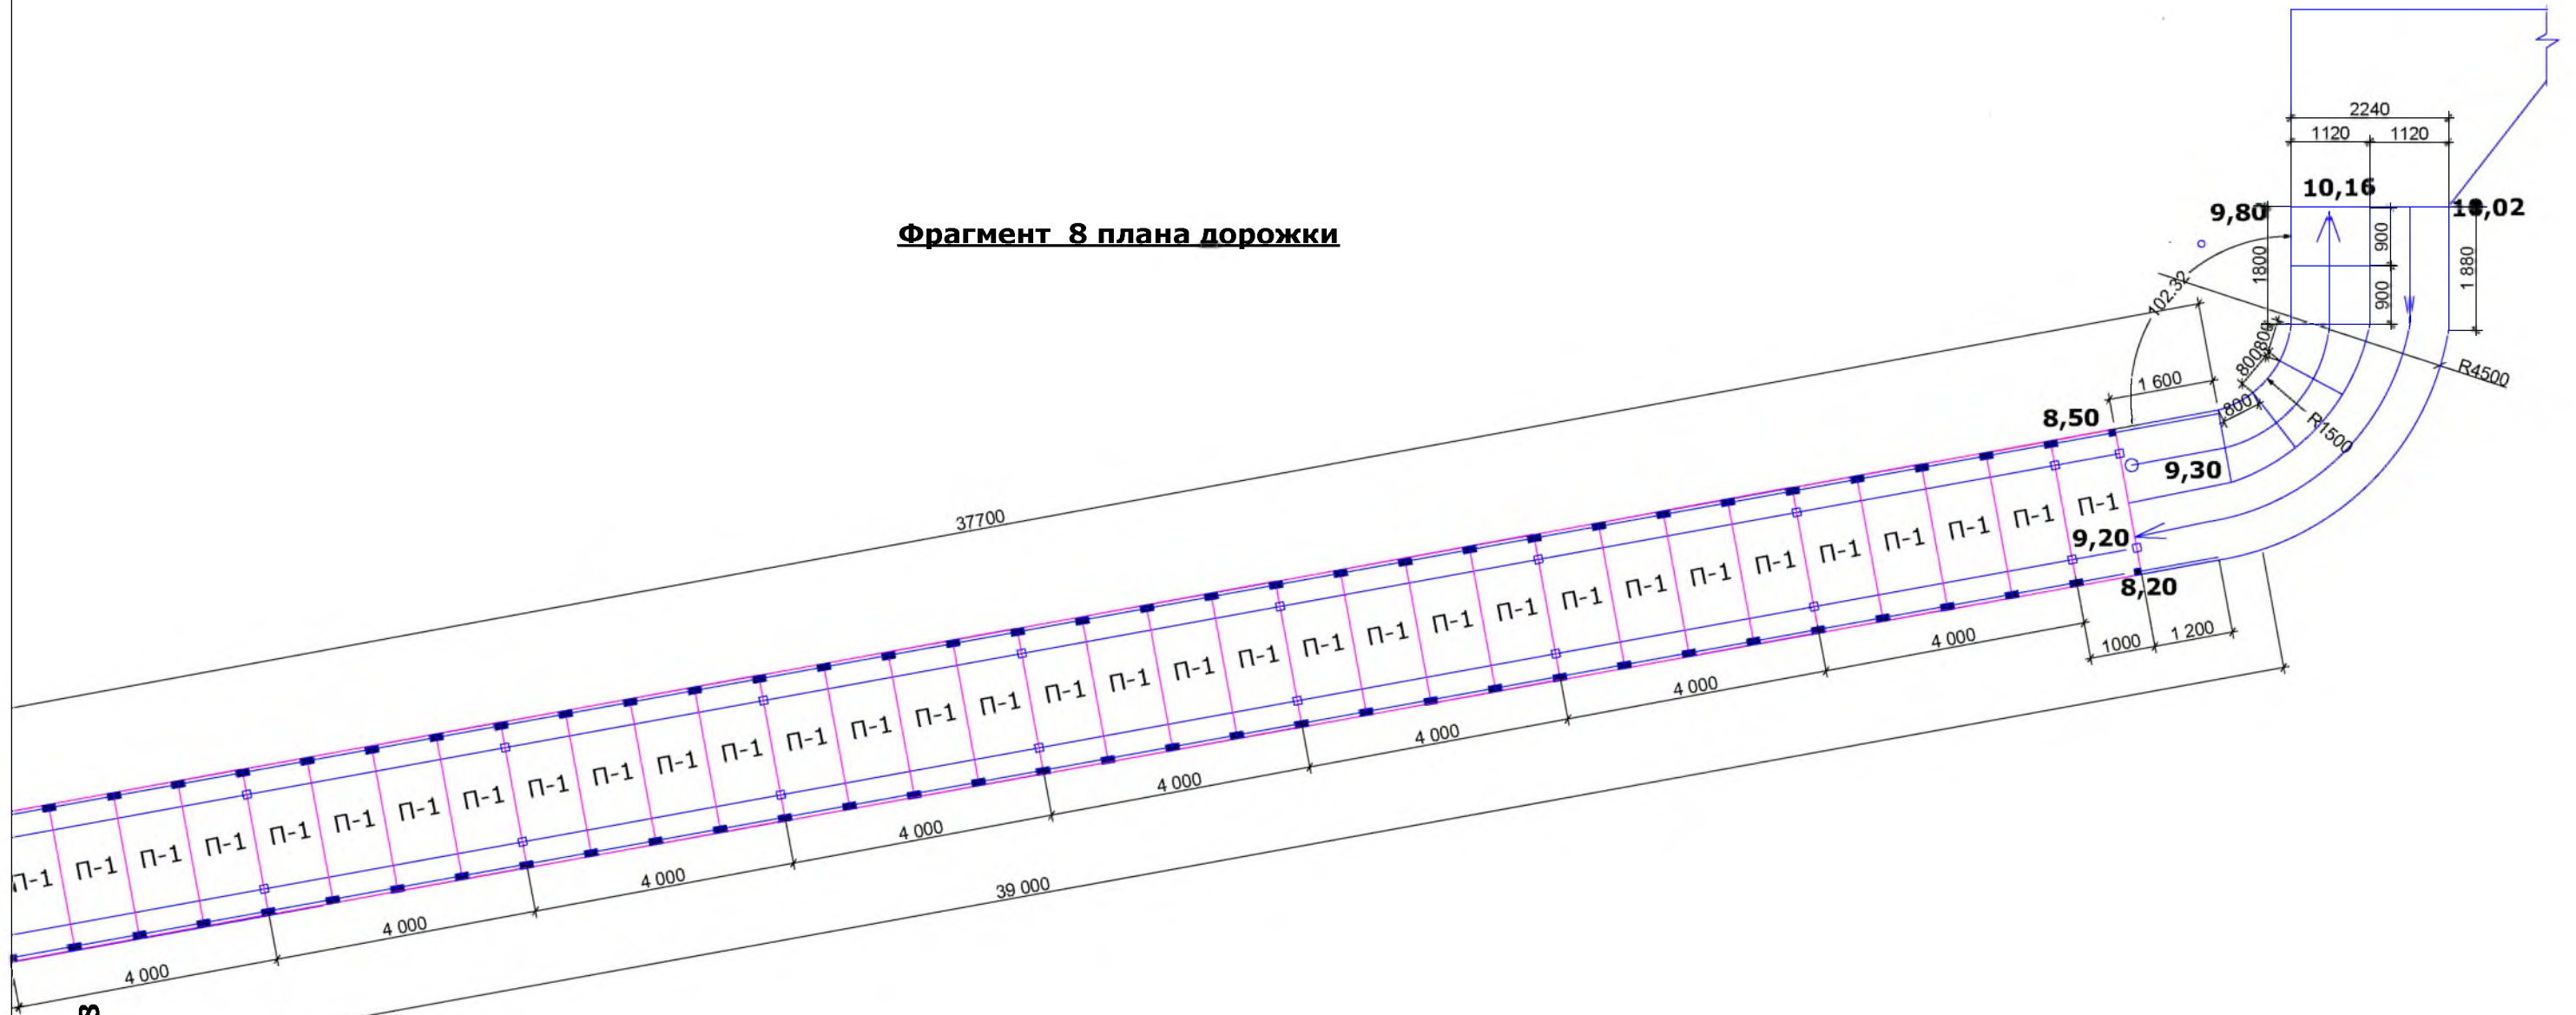


Линия совмещения листа 9 с листом 8

				2020-116/858-1-АС			
				Строительство Городского пляжа и зоны отдыха на р. Днестр (III очередь - Пешеходно-велосипедная дорожка вдоль набережной в районе "Военно-исторического комплекса " Бендерская крепость")			
					Стадия	Лист	Листов
					РП	9	
ГИП	Запорожчук			Фрагмент 8 плана дорожки	МУП " ЦПГиЗ г. Бендеры"		
Гл.конст.	Дорош	Дорош					
Пров.	Запорожчук						
Разраб.	Дорош	Дорош					

Фрагмент металлического каркаса под вело- и пешеходную дорожку
в местах установки металлических стоек




Фрагмент раскладки ж.-б. плит

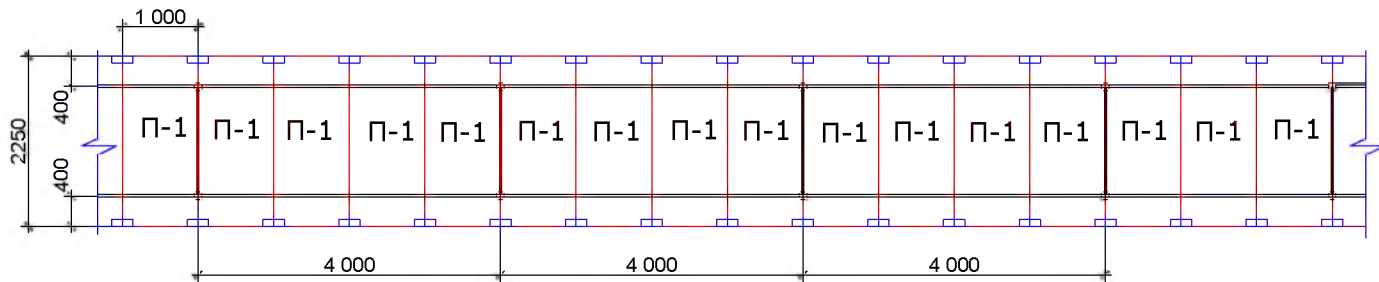

Спецификация металла

Марка	Поз.	К-во		Сечение	Длина, мм	Масса, кг			Примеч.
		Т	Н			1 дет.	Всех	Общая	
Металлический каркас				Стойки					
	1	1	1	[] 10	226,8пм x2	8,59	3896,4	4037,0	ГОСТ 8240-89
	2	162	-	-110x6	120	0,62	100,5		ГОСТ 103-76*
				Наплавленный металл	1,0%		39,97		
				Ригели					
	3		-	[] 16	488,2 пм	14.2	6932,4	7950,1	ГОСТ 8240-89
	4		-	[] 10	113,0пм	8.59	970,7		ГОСТ 8240-89
		161		[] 63x6	50	0,29	47,0		ГОСТ 8509-86

Общий вид металлические стойки

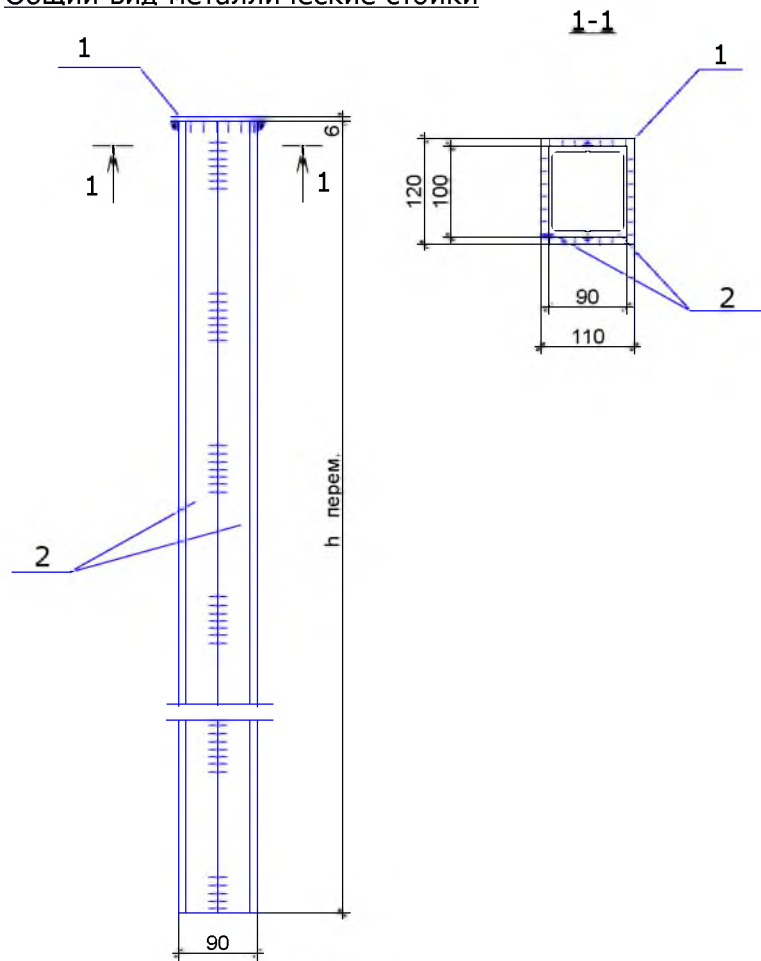


Спецификация материалов на монолитные доборы

Формат	Зона	Поз.	Обозначение	Наименование	Кол.	Примечан.
				Монолитные доборы между плитами		
				Сетка нижняя Ø8AIII/ 150/150 (7,9м²)	5,53кг 1м²	43,7кг
				Сетка верхняя Ø6AIII/ 150/150 (7,9м²)	3,1кг 1м²	24,5кг
				L 125x10, L=7,64пм	19,1кг- 1 пм	145,9кг
				Бетон кл.В15,м³	0,79	

				2020-116/858-1-АС			
				Строительство Городского пляжа и зоны отдыха на р. Днестр (III очередь - Пешеходно-велосипедная дорожка вдоль набережной в районе "Военно-исторического комплекса " Бендерская крепость")			
					Стадия	Лист	Листов
					РП	10	
ГИП	Запорожчук			Фрагмент металлического каркаса под вело- и пешеходную дорожку в местах установки металлических стоек. Фрагмент раскладки ж.-б. плит. Общий вид металлической стойки.	МУП " ЦПГиЗ г. Бендеры"		
Гл.конст.	Дорош						
Пров.	Запорожчук						
Разраб.	Дорош						



МУП
"Центр проектирования
градостроительства и
землеустройства в г. Бендеры"

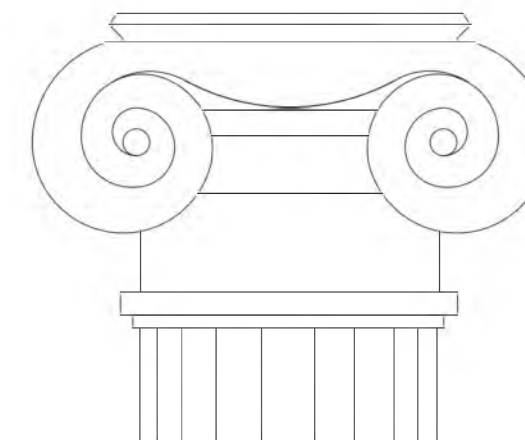

Лицензия №0023355
тел.6-54-71, 2-74-00


**Строительство Городского пляжа и зоны отдыха на
р. Днестр (III очередь-Пешеходно- велосипедная дорожка
вдоль набережной в районе "Военно-исторического
комплекса"Бендерская крепость")**

Генеральный план

Объект 2020 - 116 / 858 О - ГП

Стадия: РП

г.БЕНДЕРЫ
2021г.

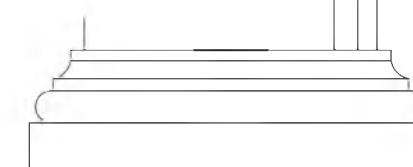

Technical drawing of a rectangular slab (Figure 1) with dimensions and reinforcement details. The slab is 2250 mm wide and 1000 mm deep. It features two vertical reinforcement bars (labeled 1) and various dimensions for reinforcement placement, including 90, 140, 200, 400, 75, 150, 200, 40, 50, and 2250 mm.

Technical drawing of a rectangular plate with dimensions and mounting loops. The overall dimensions are 2250 (width) and 1000 (height). The plate has four mounting loops, labeled "Монтажные петли" (Mounting loops), located at the corners. The distance from the top and bottom edges to the mounting loops is 240. The distance from the left and right edges to the mounting loops is 200. The mounting loops are represented by blue lines.

Technical drawing of a U-shaped metal part. The part has a total width of 140 mm and a total height of 160 mm. The base is 10 mm thick. The two vertical legs are 35 mm wide. The top horizontal flange is 80 mm wide. The inner radius of the U-shape is R60. The distance from the center of the U-shape to the outer edge of the base is 30 mm. The drawing is labeled with '1' for the top flange and '2' for the base. The text 'ая сварка в их отверстиях' is partially visible at the bottom left.

Technical drawing of a mechanical part (Fig. 1.10) showing a cross-section with dimensions: 100, 30, 30, 70, and R60.

Technical drawing of a metal structure (Fig. 1.1) showing a side view. The drawing includes the following details:

- Section Line:** 1-1
- Grids:**
 - Top: Сетка Ø6AIII, шаг 150/150
 - Bottom: Сетка Ø12AIII, шаг 150/150
- Dimensions:**
 - Overall length: 2250
 - Horizontal segments: 400, 400
 - Vertical segments: 20, 20, 90, 80, 100
- Labels:**
 - A (at the top left corner)
 - ЗД-1 (on the horizontal segments)
 - ЗД-2 (on the vertical segments)

3Д-2
L=140

100, 90, 30, 84, 120, 122, 40, 20, 20, 6

Формат	Зона	Поз.	Обозначение	Наименование	Кол.	Примечан. (расход на 1 плиту)
				<u>Монолитная ж.-б. плита</u> П-1	223	
				Сетка Ø8AIII/Ø8AIII 150/150	-	11,34кг
				<u>Монтажная петля</u>	4	
		1	ГОСТ 5781-82*	Ø10AI,L=420	1	1,04кг
		2	"	-100x140x10	1	4,4кг
				<u>ЗД-1</u>	4	
		3	ГОСТ 380-2005	-150x200x8	1	7,54кг
		4	"	Ø8AI,L=80	4	0,13кг
				<u>ЗД-2</u>	4	
		5	ГОСТ 8509-86	 90x7,L=140	1	5,39кг
		6	ГОСТ 5781-82*	Ø8AI,L=476	2	1,5кг
				Бетон кл.В15,м³	0,23	51,0м³

				2020-116/858-1-АС			
				Строительство Городского пляжа и зоны отдыха на р. Днестр (III очередь - Пешеходно-велосипедная дорожка вдоль набережной в районе "Военно-исторического комплекса " Бендерская крепость")			
					Стадия	Лист	Листов
					РП	11	
ГИП	Запорожчук			Рабочий чертёж плиты перекрытия Узлы А,Б	МУП " ЦПГиЗ г. Бендеры"		
Гл.конст.	Дорош	Дорош					
Пров.	Запорожчук						
Разраб.	Дорош	Дорош					

инв. № подл.	Подпись и дата	Взам. инв. №
--------------	----------------	--------------

ВЕДОМОСТЬ ОСНОВНЫХ КОМПЛЕКТОВ

Обозначение	Наименование	Примеч.
2020 - 116 / 858 - О - ГП	Генеральный план	
2020 - 116 / 858 - 1 - АС	Архитектурно - строительные решения	
2020 - 116 / 858 - ЭН	Наружное электроосвещение	

ПОКАЗАТЕЛИ ПО ГЕНПЛАНУ

Наименование	Ед. изм.	Кол-во
Площадь участка	м ²	1420
Площадь покрытий	м ²	708,1
Длина пешеходно-велосипедной дорожки	м	308,3

Пояснительная записка.

Земельный участок строительства пешеходно-велосипедной дорожки расположен вдоль набережной в районе Военно-исторического комплекса "Бендерская Крепость".

С северной стороны расположен городской пляж и зона отдыха.

С западной стороны расположен "Военно-исторический мемориальный комплекс "Бендерская крепость".

С южной стороны расположена пешеходная набережная.

С восточной стороны расположена река Днестр.



Западнее пешеходно-велосипедной дорожки рельеф участка крутой, перепад отметок 19,78м (26,50 - 6,72), длина участка 41,м.

С восточной стороны пешеходно-велосипедной дорожки рельеф относительно сложный, перепад отметок 3,94м (7,14 - 3,20), длина участка 22м.

Проектом предусмотрено выполнение пешеходно-велосипедной дорожки, для прохода и проезда от пешеходной набережной до городского пляжа.


Продольные уклоны по пешеходно-велосипедной дорожке от 0,7% до 7%.

Поперечный уклон по пешеходно-велосипедной дорожке 0,9%.

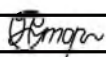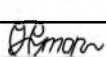				2020 - 93 / 767 - О - ГП			
				Цех по ламинации профиля ПВХ и проката металлического листа по адресу ул. Ленинградская, 21 в г. Бендеры			
					Стадия	Лист	Листов
					Р П	2	
Г И П	Запорожчук			Общие данные (окончание)			
Гл. архит.	Сторонкина		03.2021				
Провер.	Запорожчук						
Разраб.	Сторонкина		03.2021				
					МУП "ЦПГиЗ г. Бендеры"		

ЭКСПЛИКАЦИЯ ЗДАНИЙ И С

№ по ГП	Наименование здания (сооруж)
1	Пешеходно- велосипедная дорожка
2	Автомобильный мост
3	Железнодорожный мост
4	Металлическая лестница

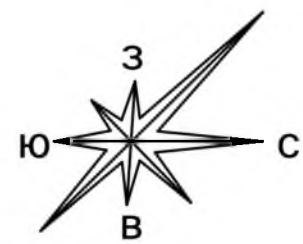

бетон

СТОЙКИ

СТОЙКИ

Пешеходная набережная

Автомобильный мост

Железнодорожный мост

Пешеходная набережная

СТОЙКИ

бетон

бетон

СТОЙКИ

1-1







2-2

3-3

4-4

5-5





6-6

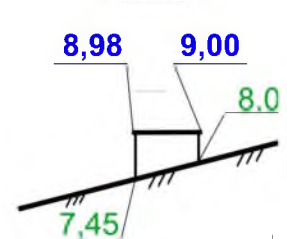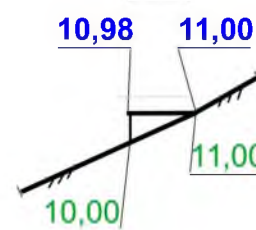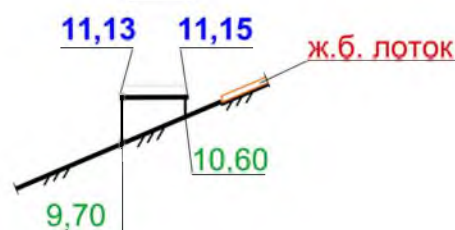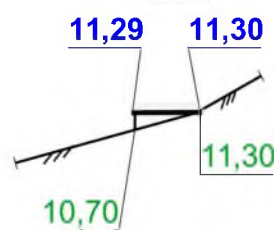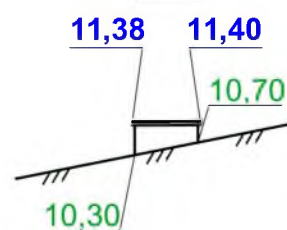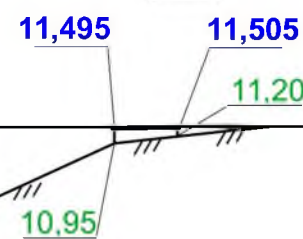



ОБОРУЖЕНИЙ

ения)	Примеч.
	проект.
	существ.
	существ.
	существ.

"Военно-исторического мемориального комплекса
"Бендерская крепость"

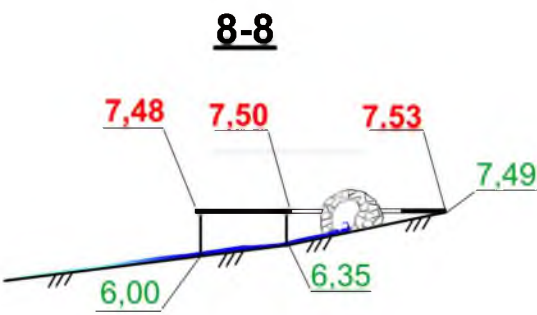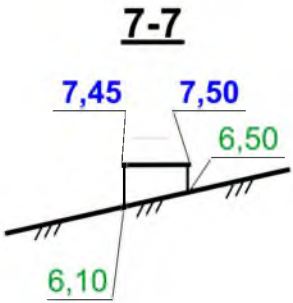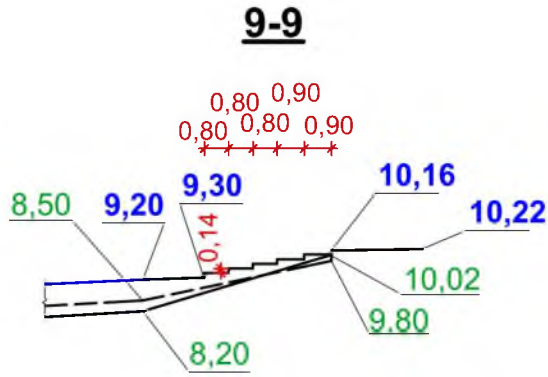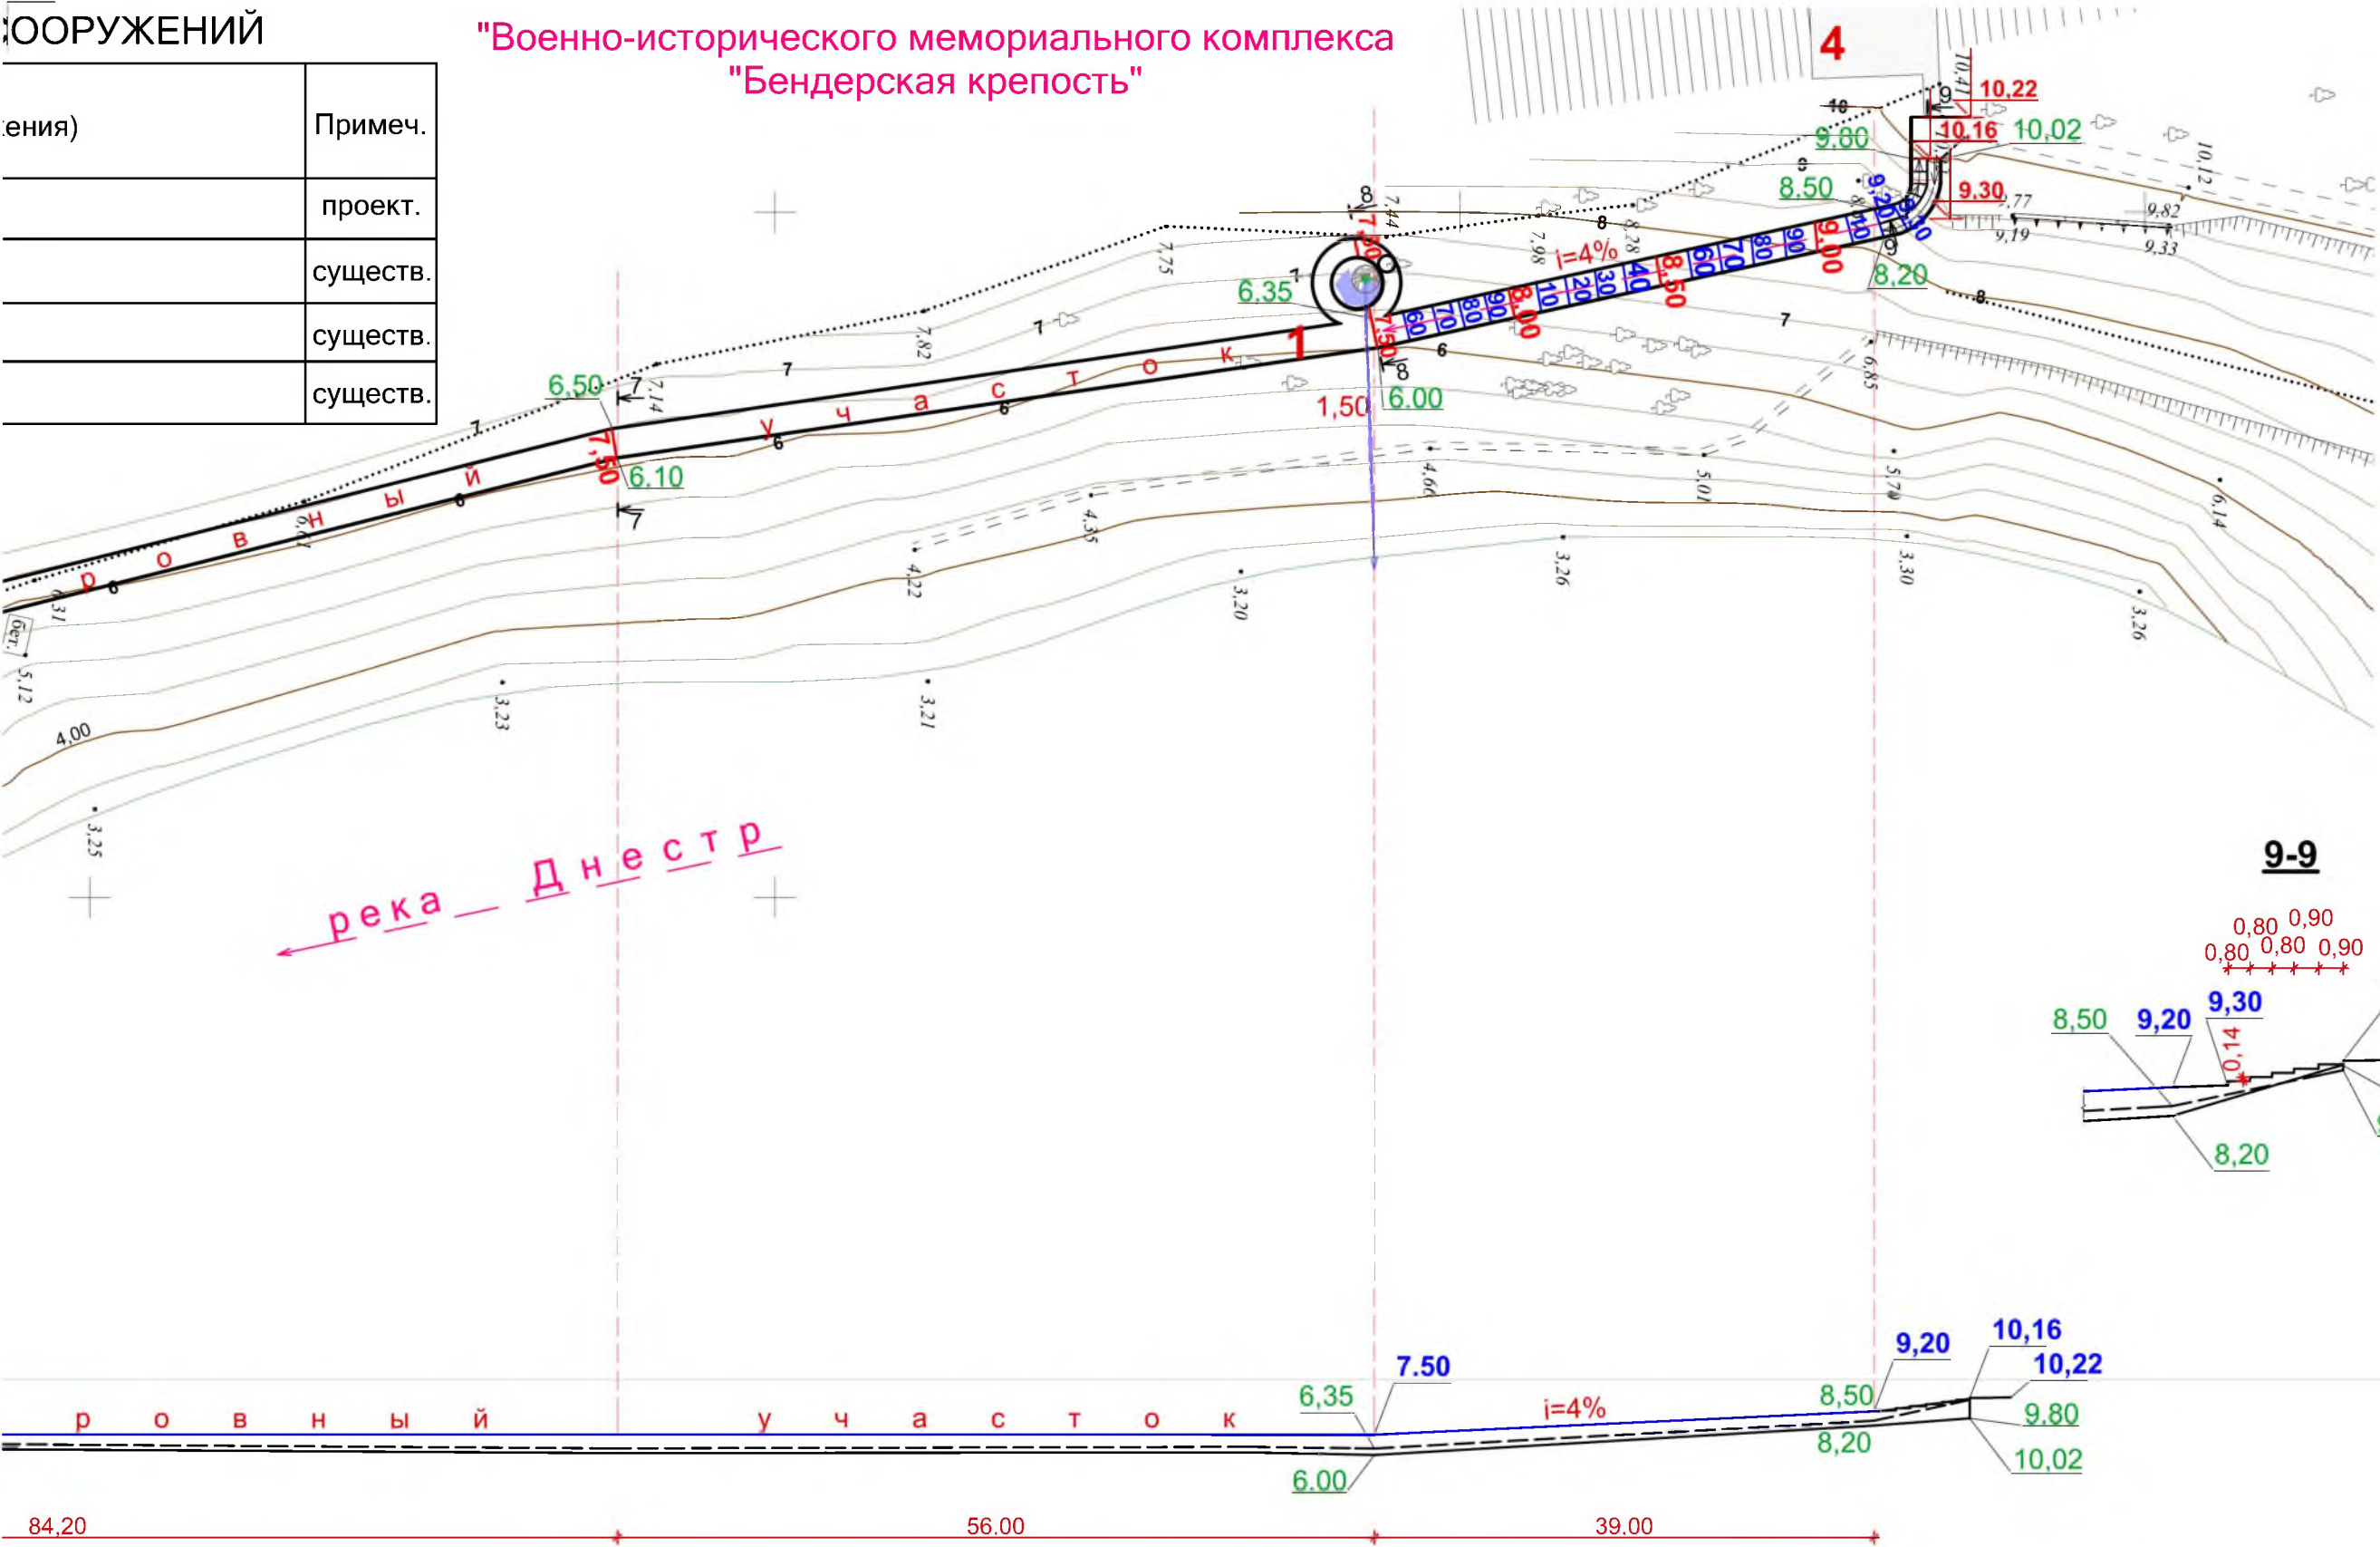


2020 - 116 / 858 О - ГП					
Строительство Городского пляжа и зоны отдыха на р. Днестр (III очередь-Пешеходно- велосипедная дорожка вдоль набережной в районе "Военно-исторического комплекса"Бендерская крепость")					
				Стадия	Лист
				РП	5
Г И П	Запорожчук			План организации рельефа М 1:500	
Гл. архит.	Сторонкина	<i>Ртор</i>	03.2021		
Провер.	Запорожчук				
Разраб.	Сторонкина	<i>Ртор</i>	03.2021		
				МУП "ЦПГиЗ г. Бендеры"	

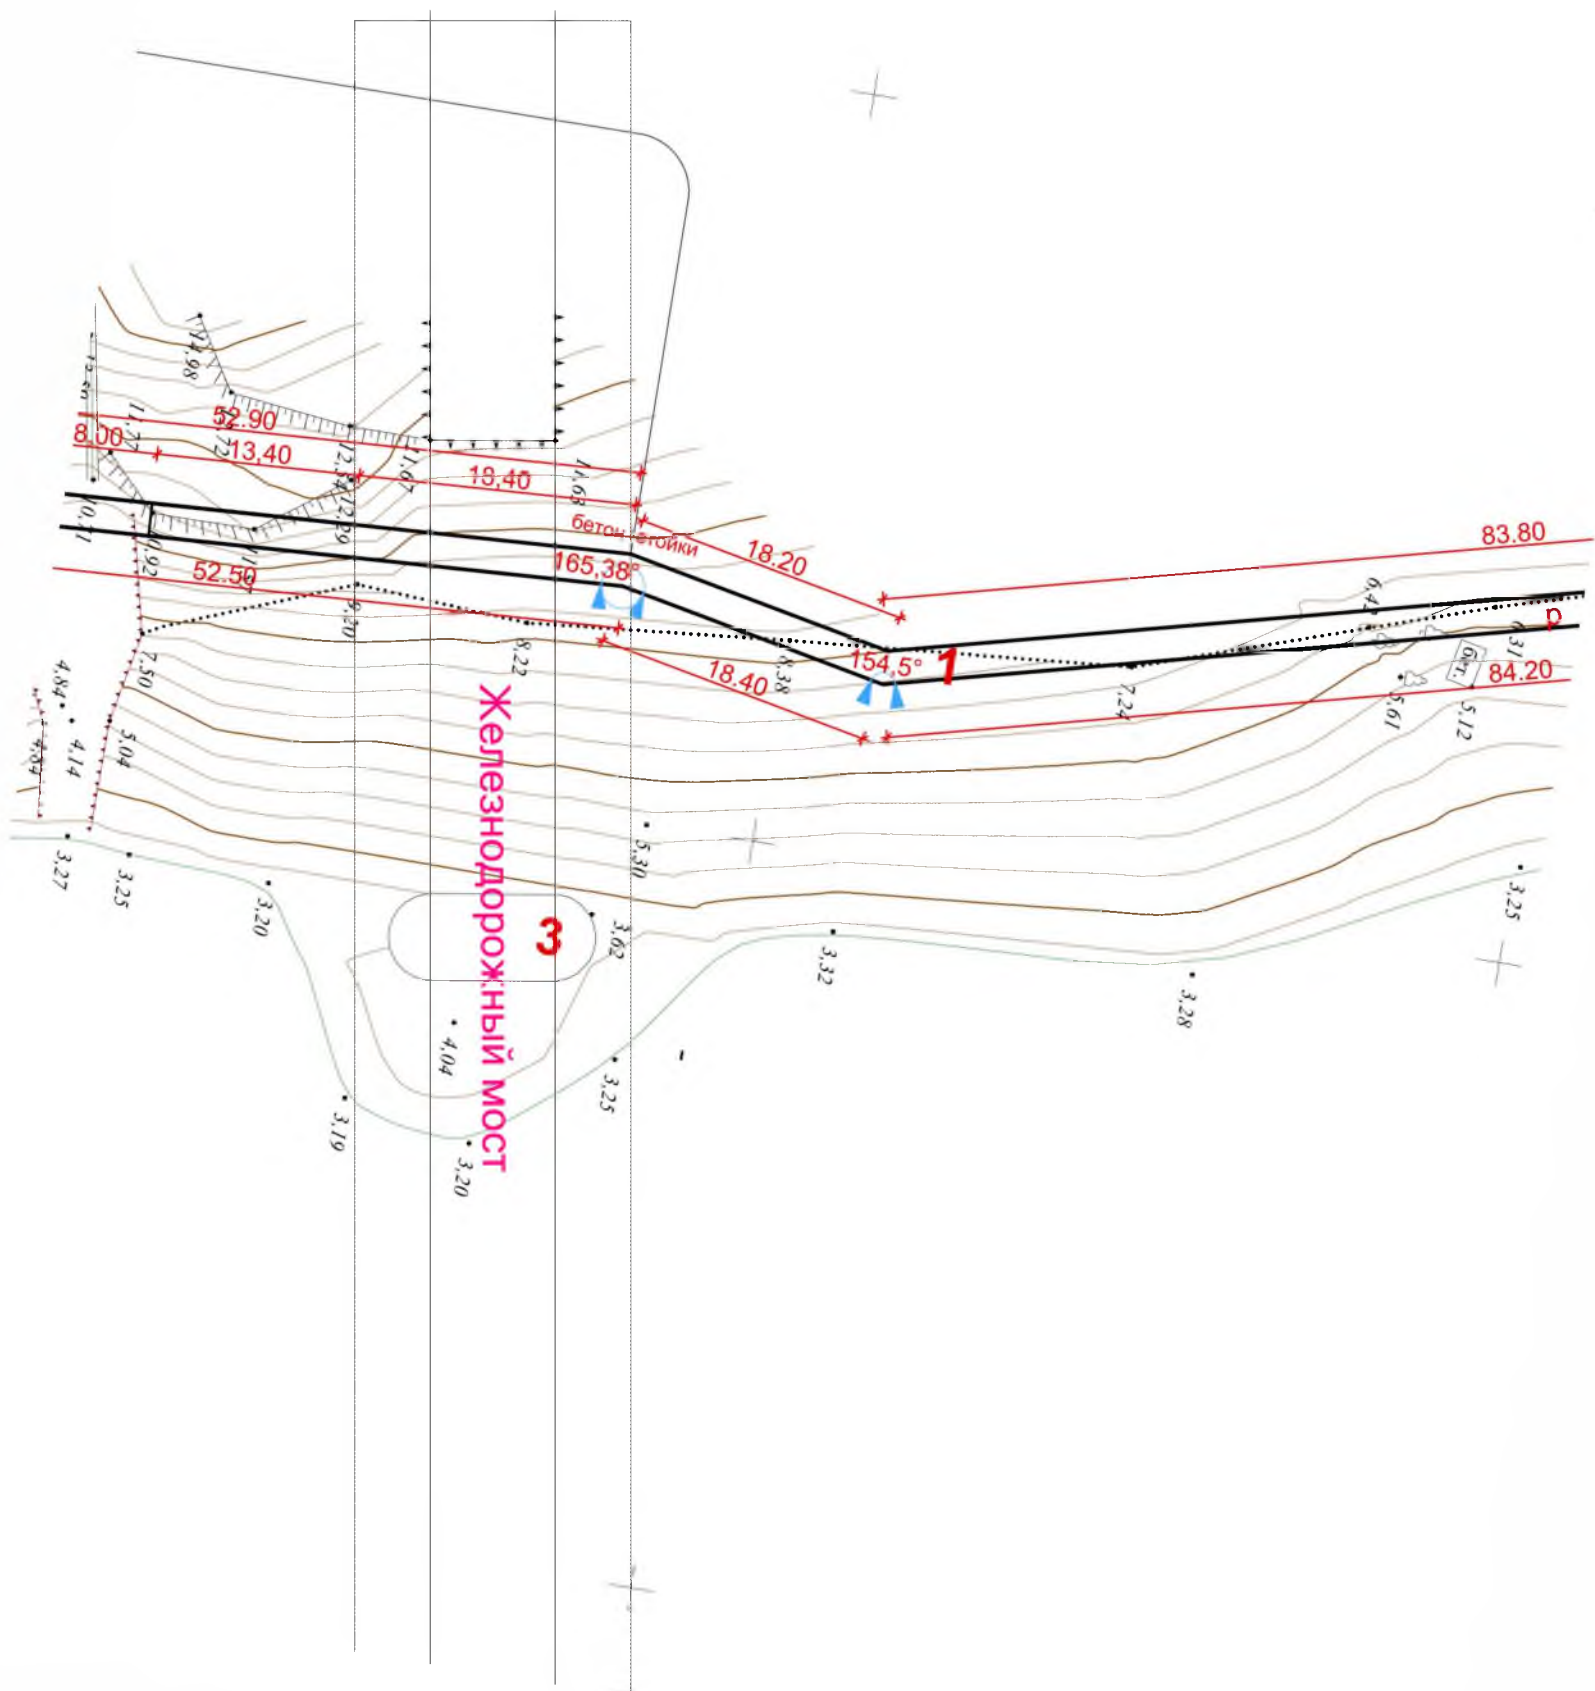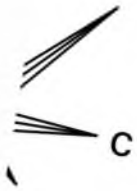


Железнодорожный мост

3

"Военно-исторического мемориального комплекса
"Бендерская крепость"

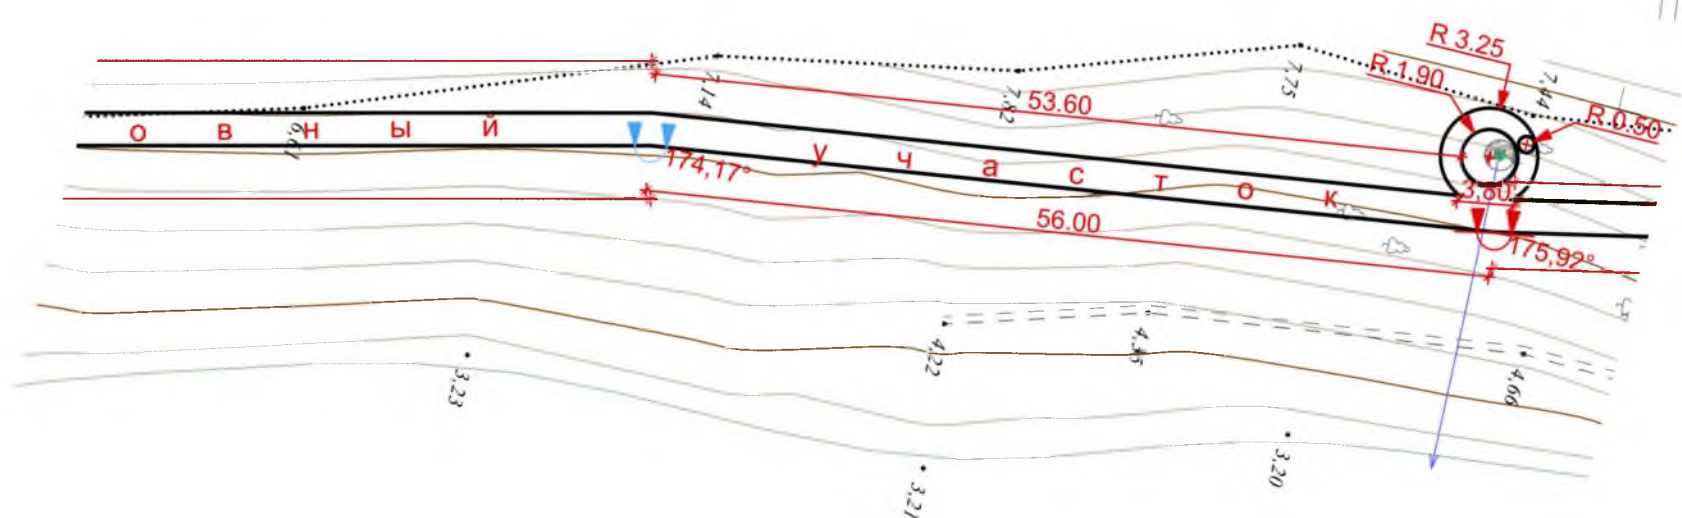


← река Днестр

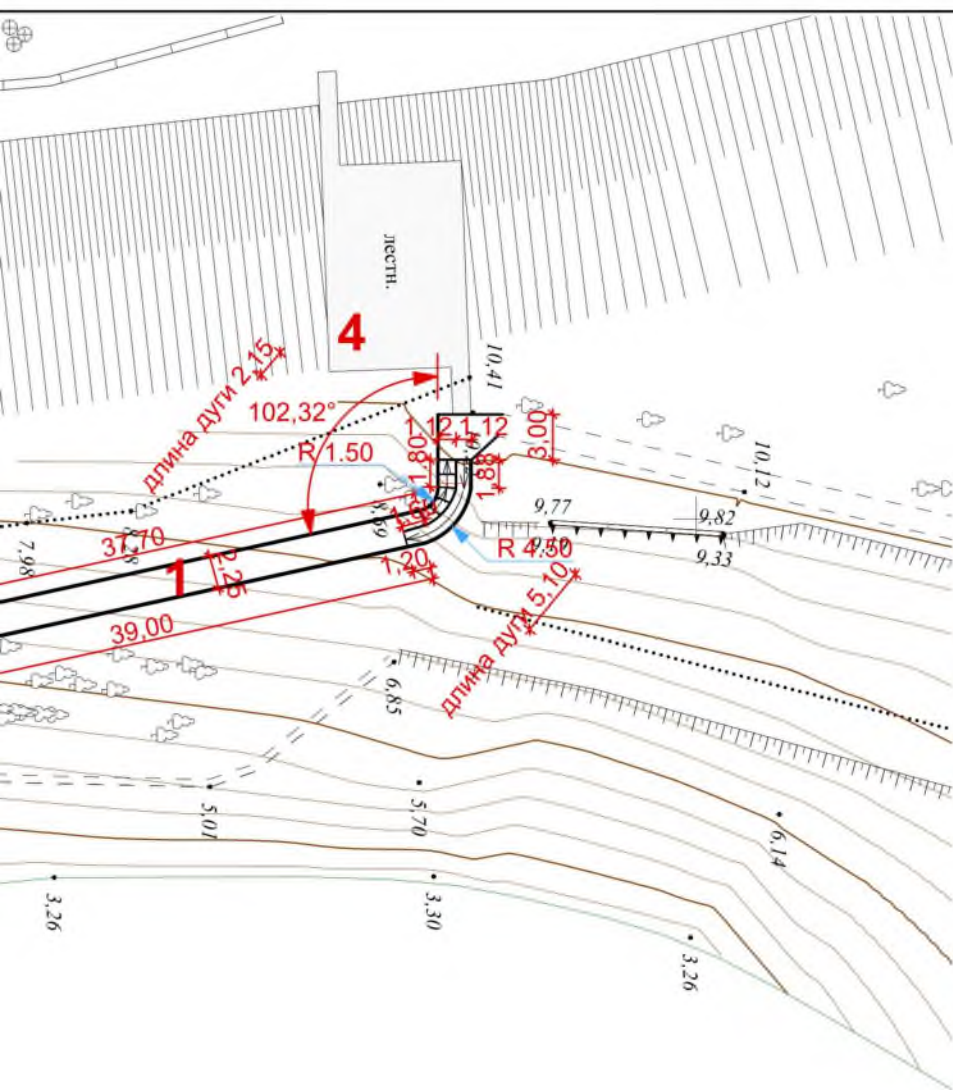


				2020 - 116 / 858 О - ГП			
				Строительство Городского пляжа и зоны отдыха на р. Днестр (III очередь-Пешеходно- велосипедная дорожка вдоль набережной в районе "Военно-исторического комплекса"Бендерская крепость")			
					Стадия	Лист	Листов
					РП	4	
Г И П	Запорожчук			Разбивочный план М 1:500	МУП "ЦПГиЗ г. Бендеры"		
Гл. архит.	Сторонкина		02.2021				
Провер.	Запорожчук						
Разраб.	Сторонкина		02.2021				

ЭКСПЛИКАЦИЯ ЗДАНИЙ И СООРУЖЕНИЙ			
№ по ГП	Наименование здания (сооружения)	площ. застр. м ²	Примеч.
1	Пешеходно- велосипедная дорожка	—	существ.
2	Автомобильный мост	708,1	проект.
3	Железнодорожный мост	—	существ.
4	Металлическая лестница	—	существ.

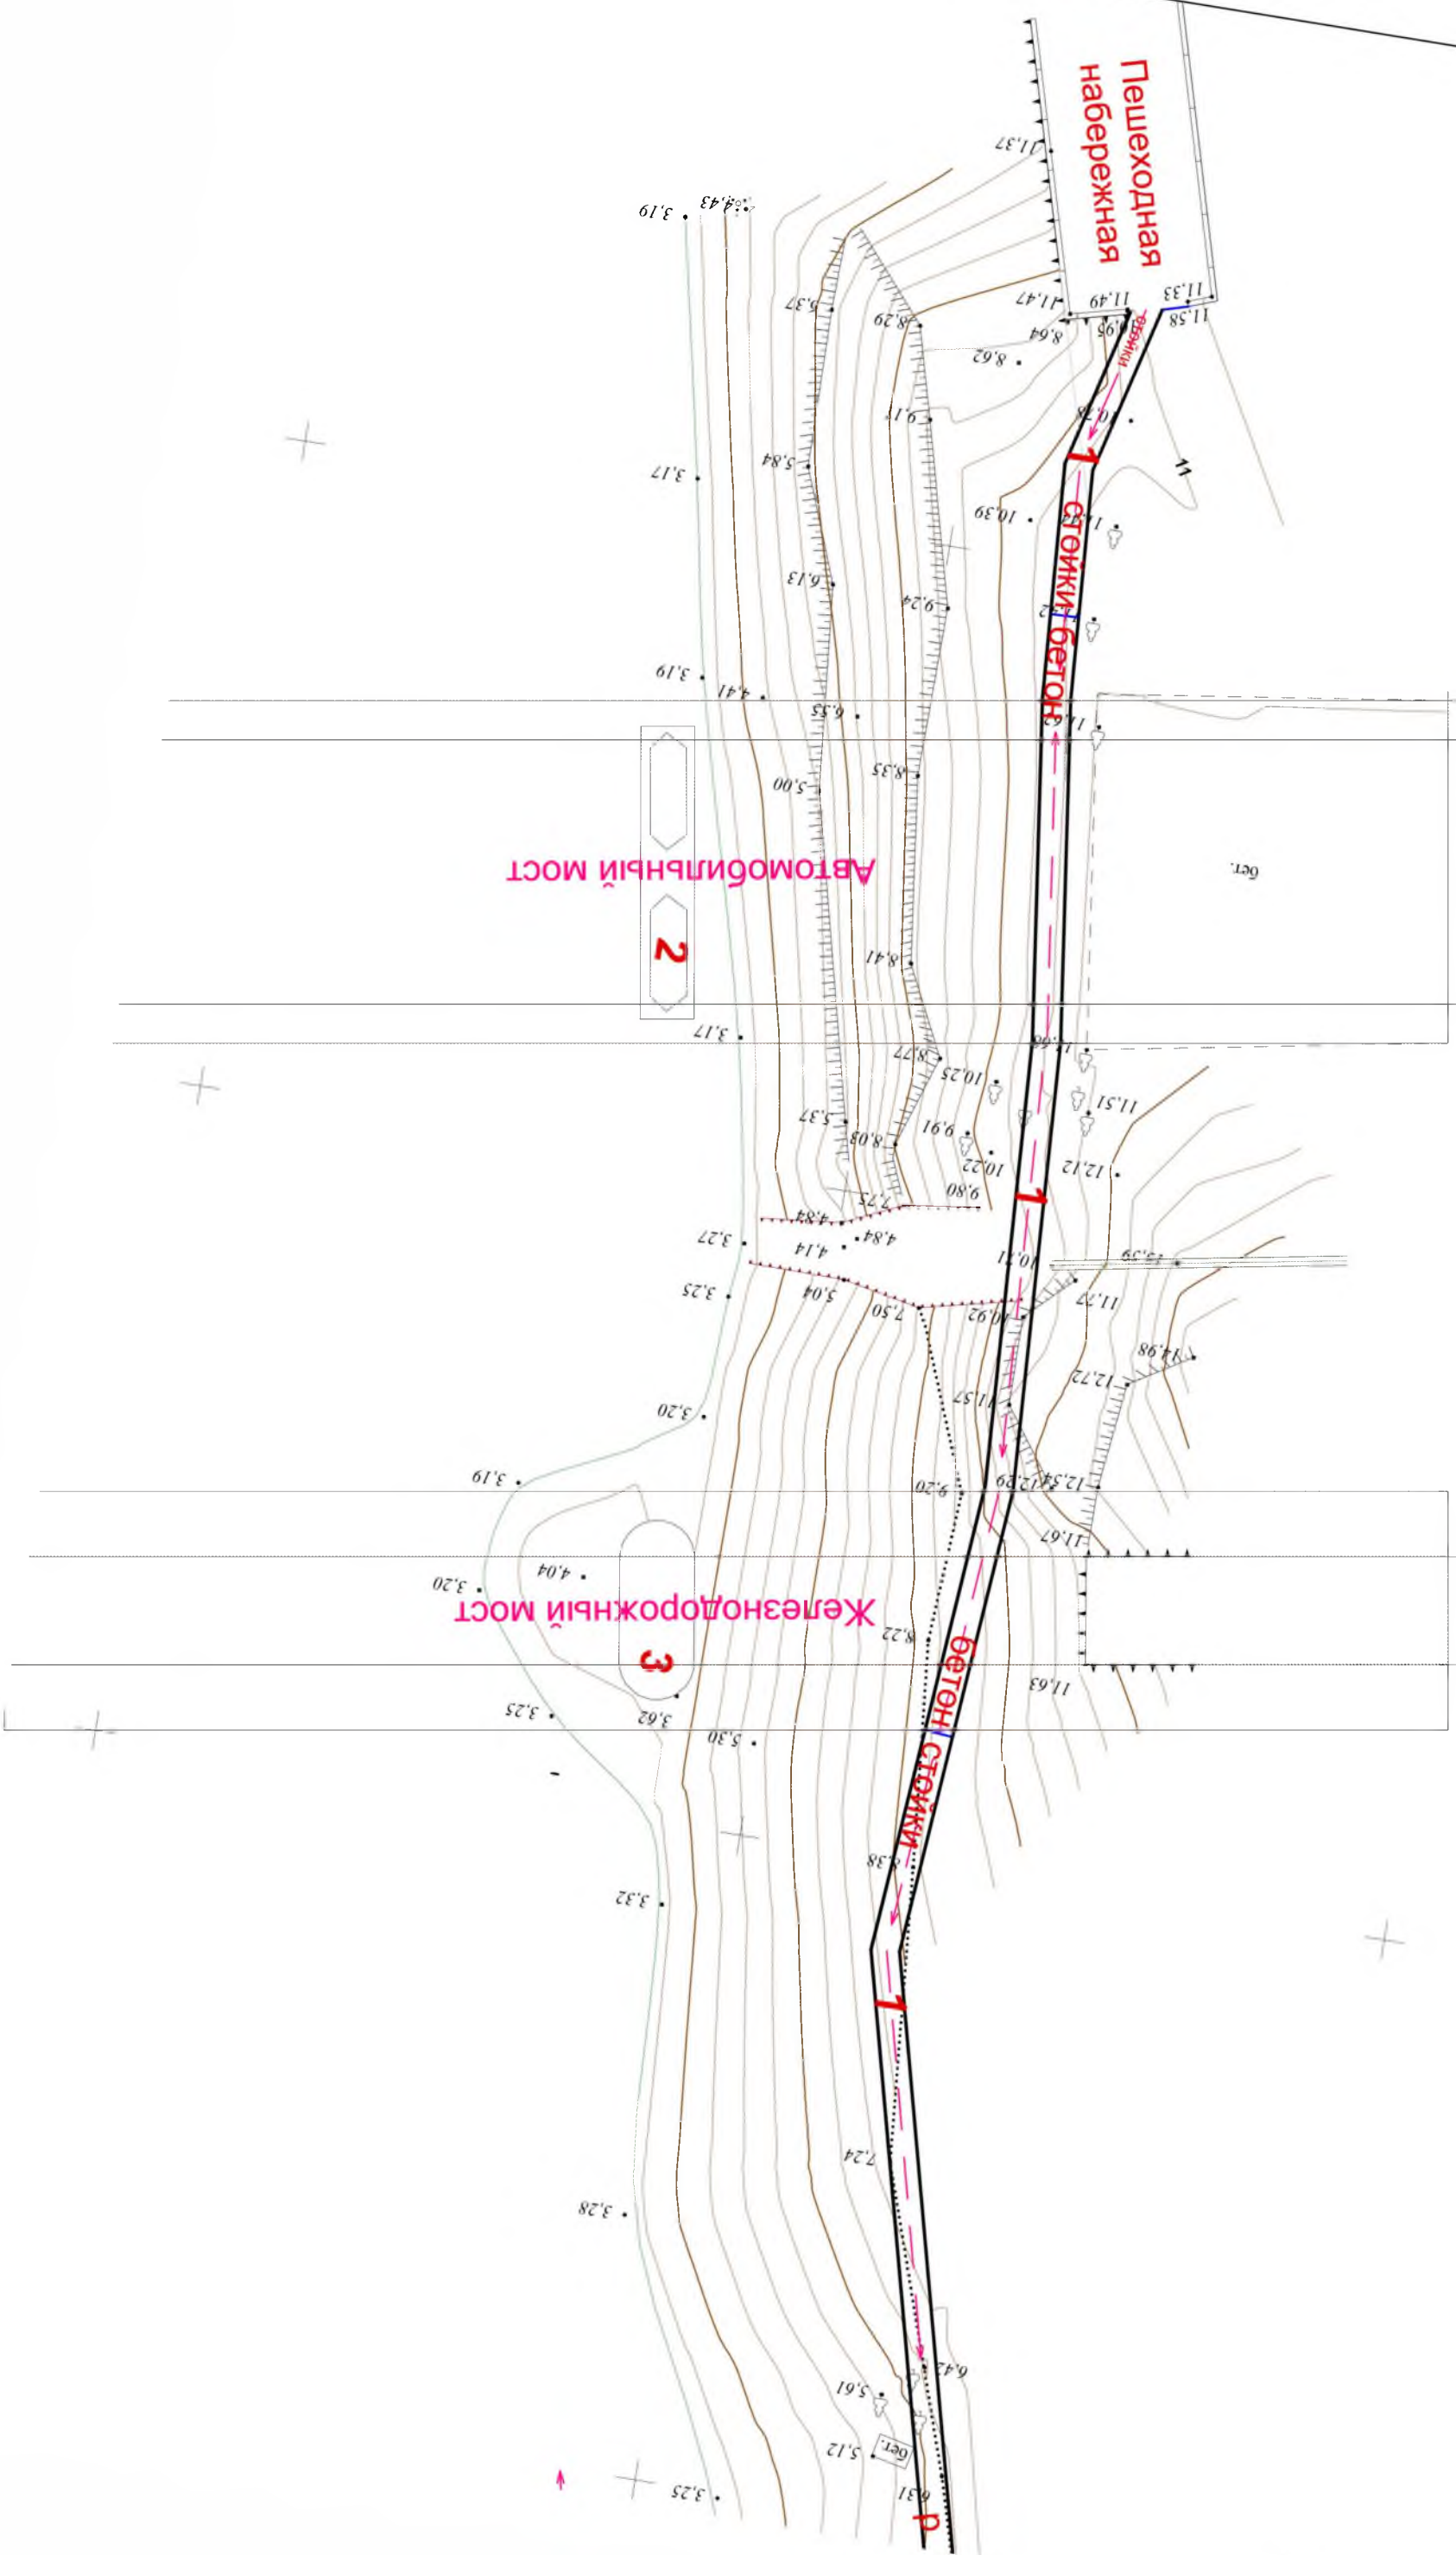

"Военно-исторического мемориального комплекса
"Бендерская крепость"

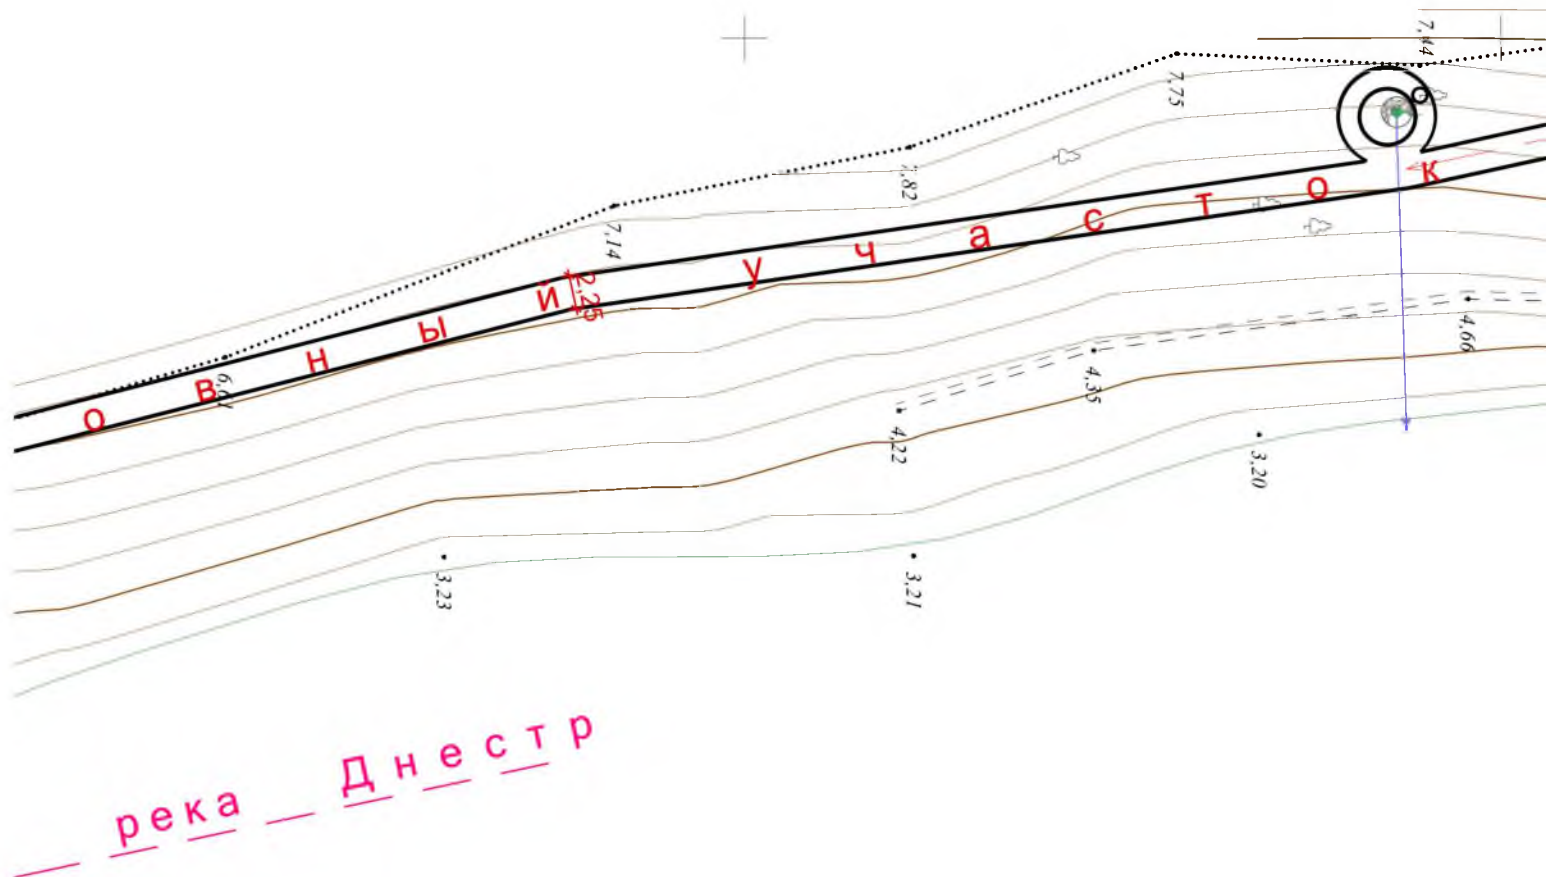

СОГЛАСОВАНО:

Главный архитектор г. Бендеры


Я.З. Деченко

Начальник СВПЧ-2
по охране г. Бендеры
ПО УпЧС МВД ПМР
лейтенант
внутренней службы

В.В.Вербанов

Гл. врач ГУ "БЦГиЭ"


Н.В. Берил

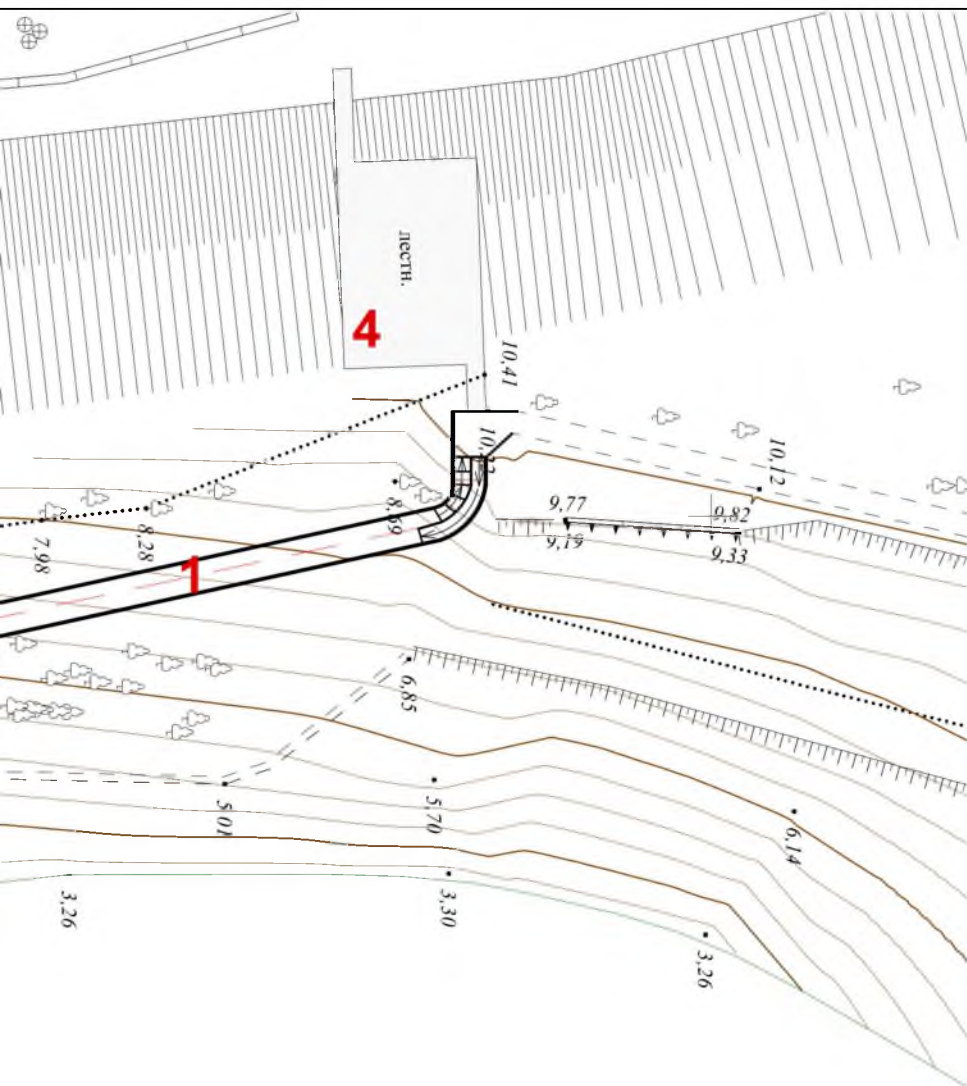


				2020 - 116 / 858 О - ГП			
				Строительство Городского пляжа и зоны отдыха на р. Днестр (III очередь-Пешеходно- велосипедная дорожка вдоль набережной в районе "Военно-исторического комплекса"Бендерская крепость")			
					Стадия	Лист	Листов
					РП	3	
Г И П	Запорожчук			Генеральный план М 1:500			
Гл. архит.	Сторонкина	<i>Сторонкина</i>	02.2021				
Провер.	Запорожчук						
Разраб.	Сторонкина	<i>Сторонкина</i>	02.2021				
				МУП "ЦПГиЗ г. Бендеры"			

ЭКСПЛИКАЦИЯ ЗДАНИЙ И СООРУЖЕНИЙ


№ по ГП	Наименование здания (сооружения)	Примеч.
1	Пешеходно- велосипедная дорожка	проект.
2	Автомобильный мост	существ.
3	Железнодорожный мост	существ.
4	Металлическая лестница	существ.

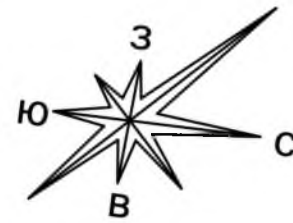

бетон

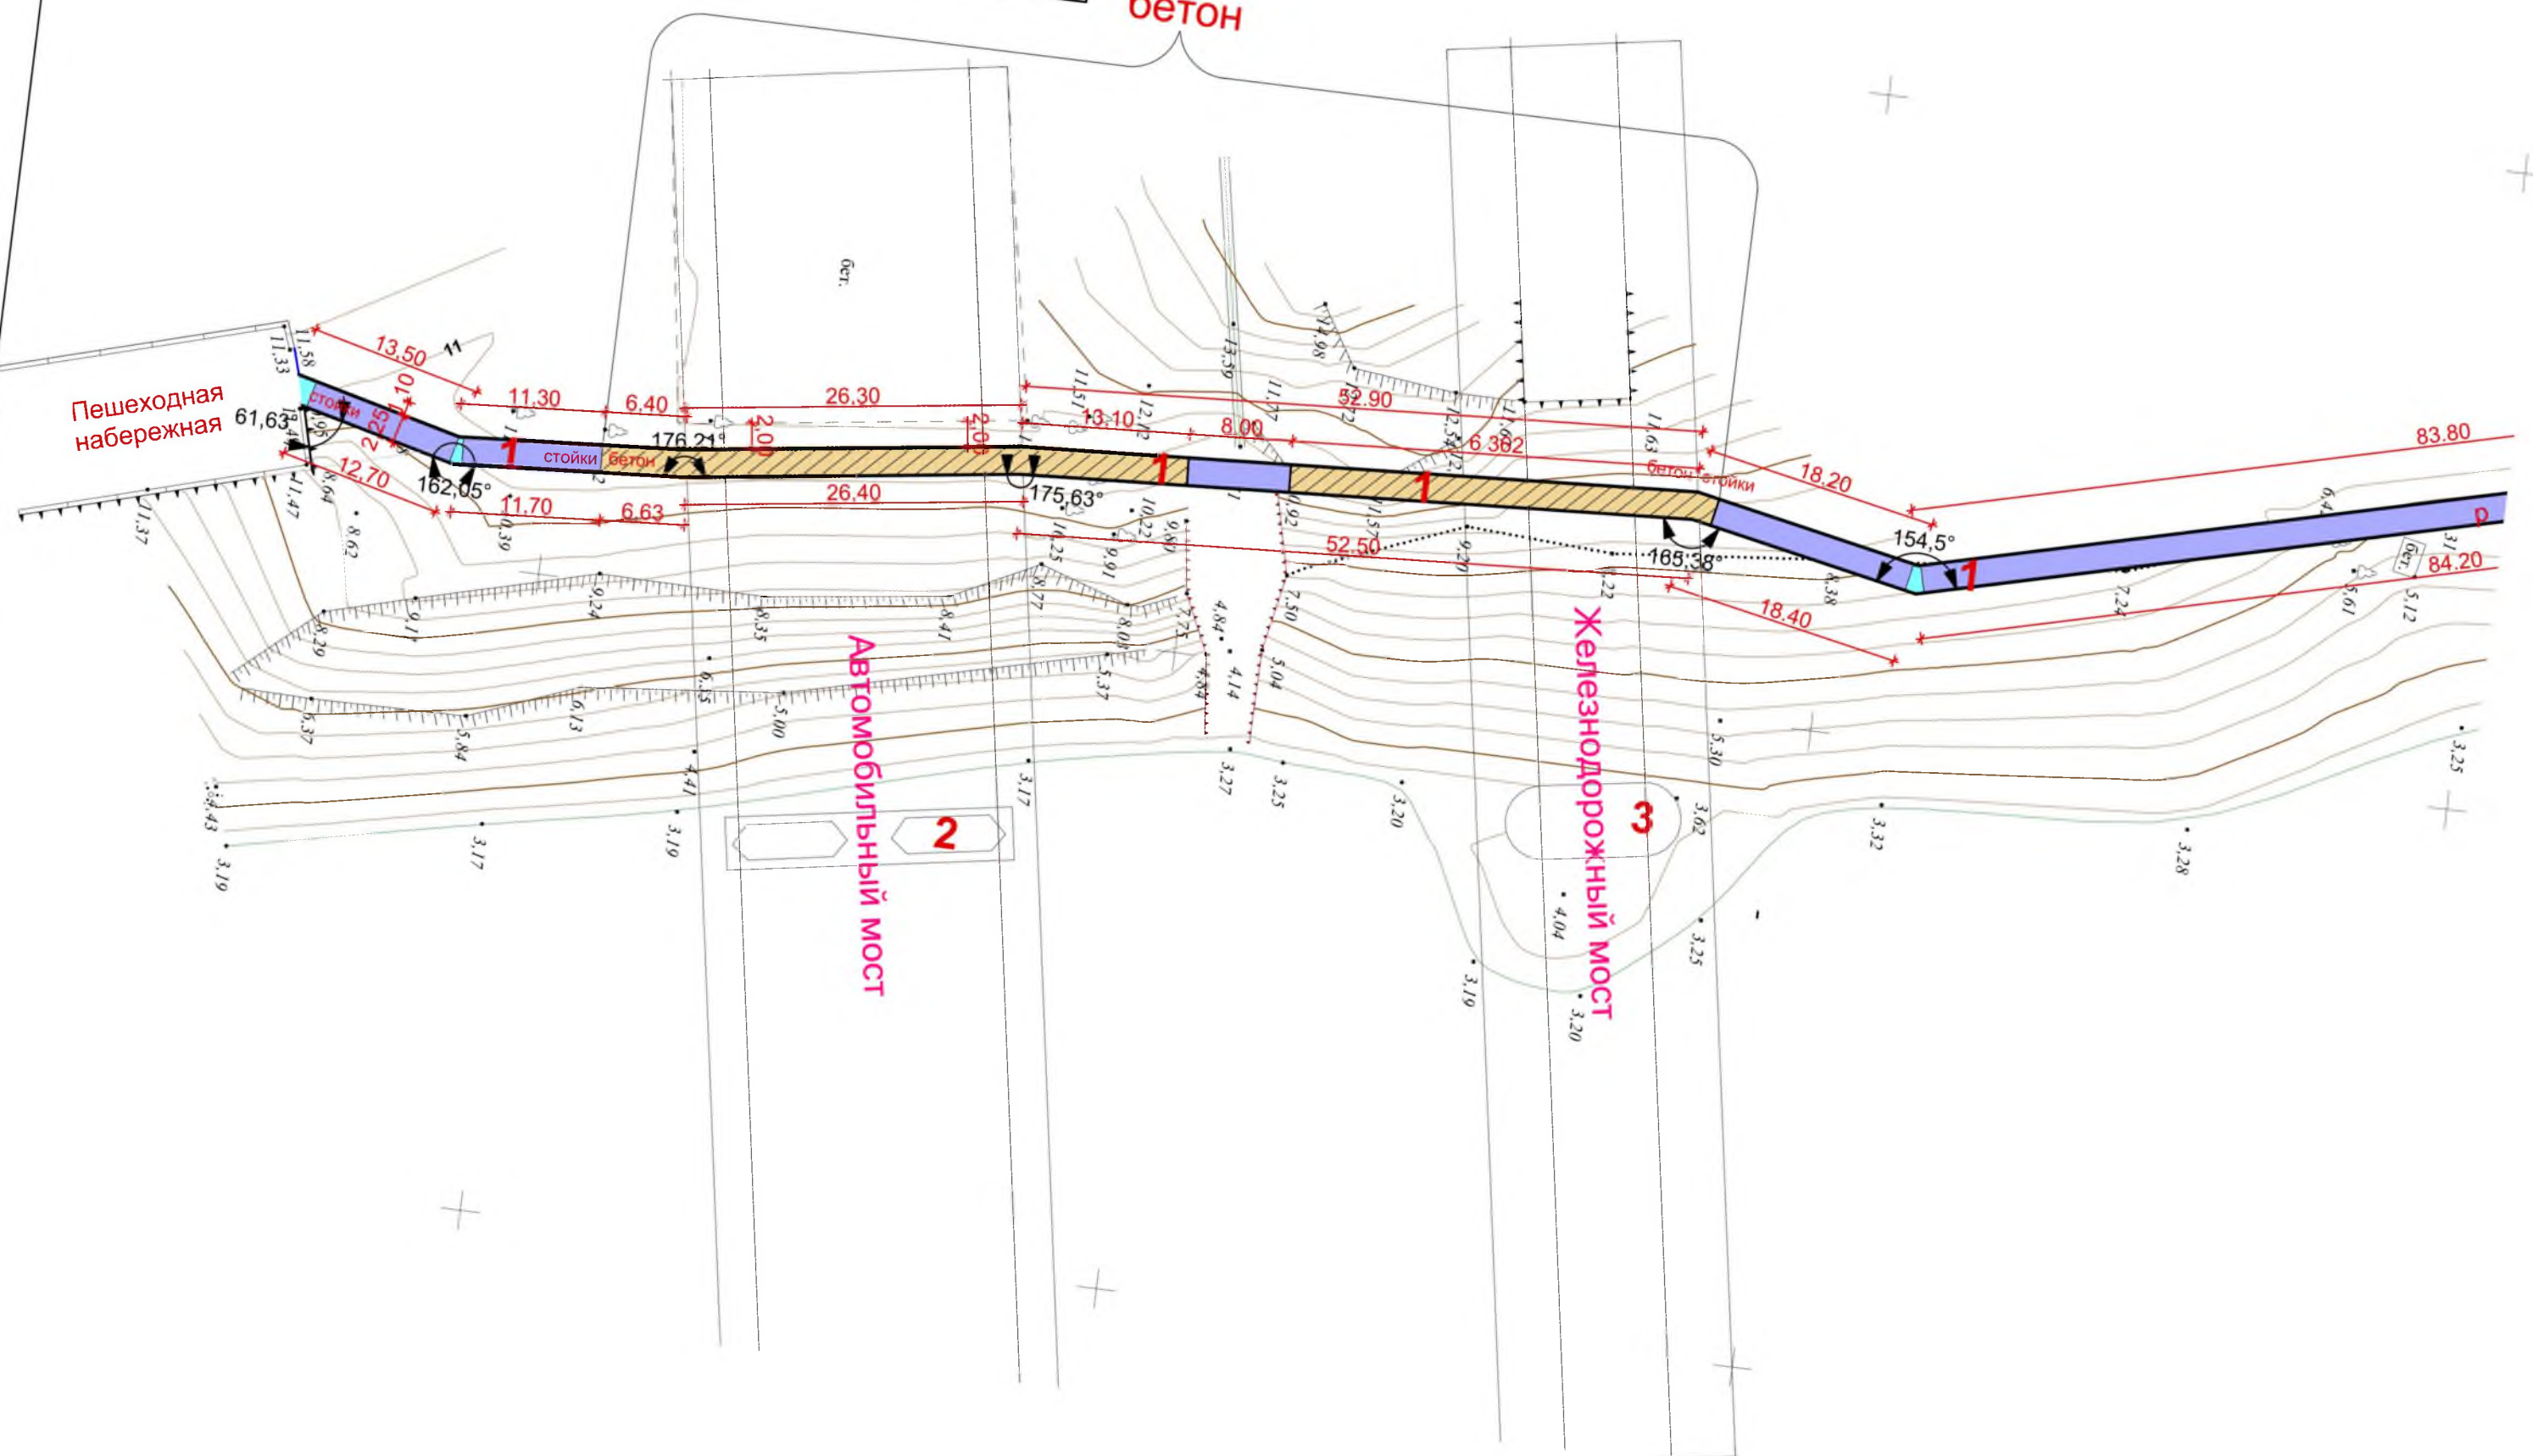

"Военно-исторического мемориального комплекса
"Бендерская крепость"

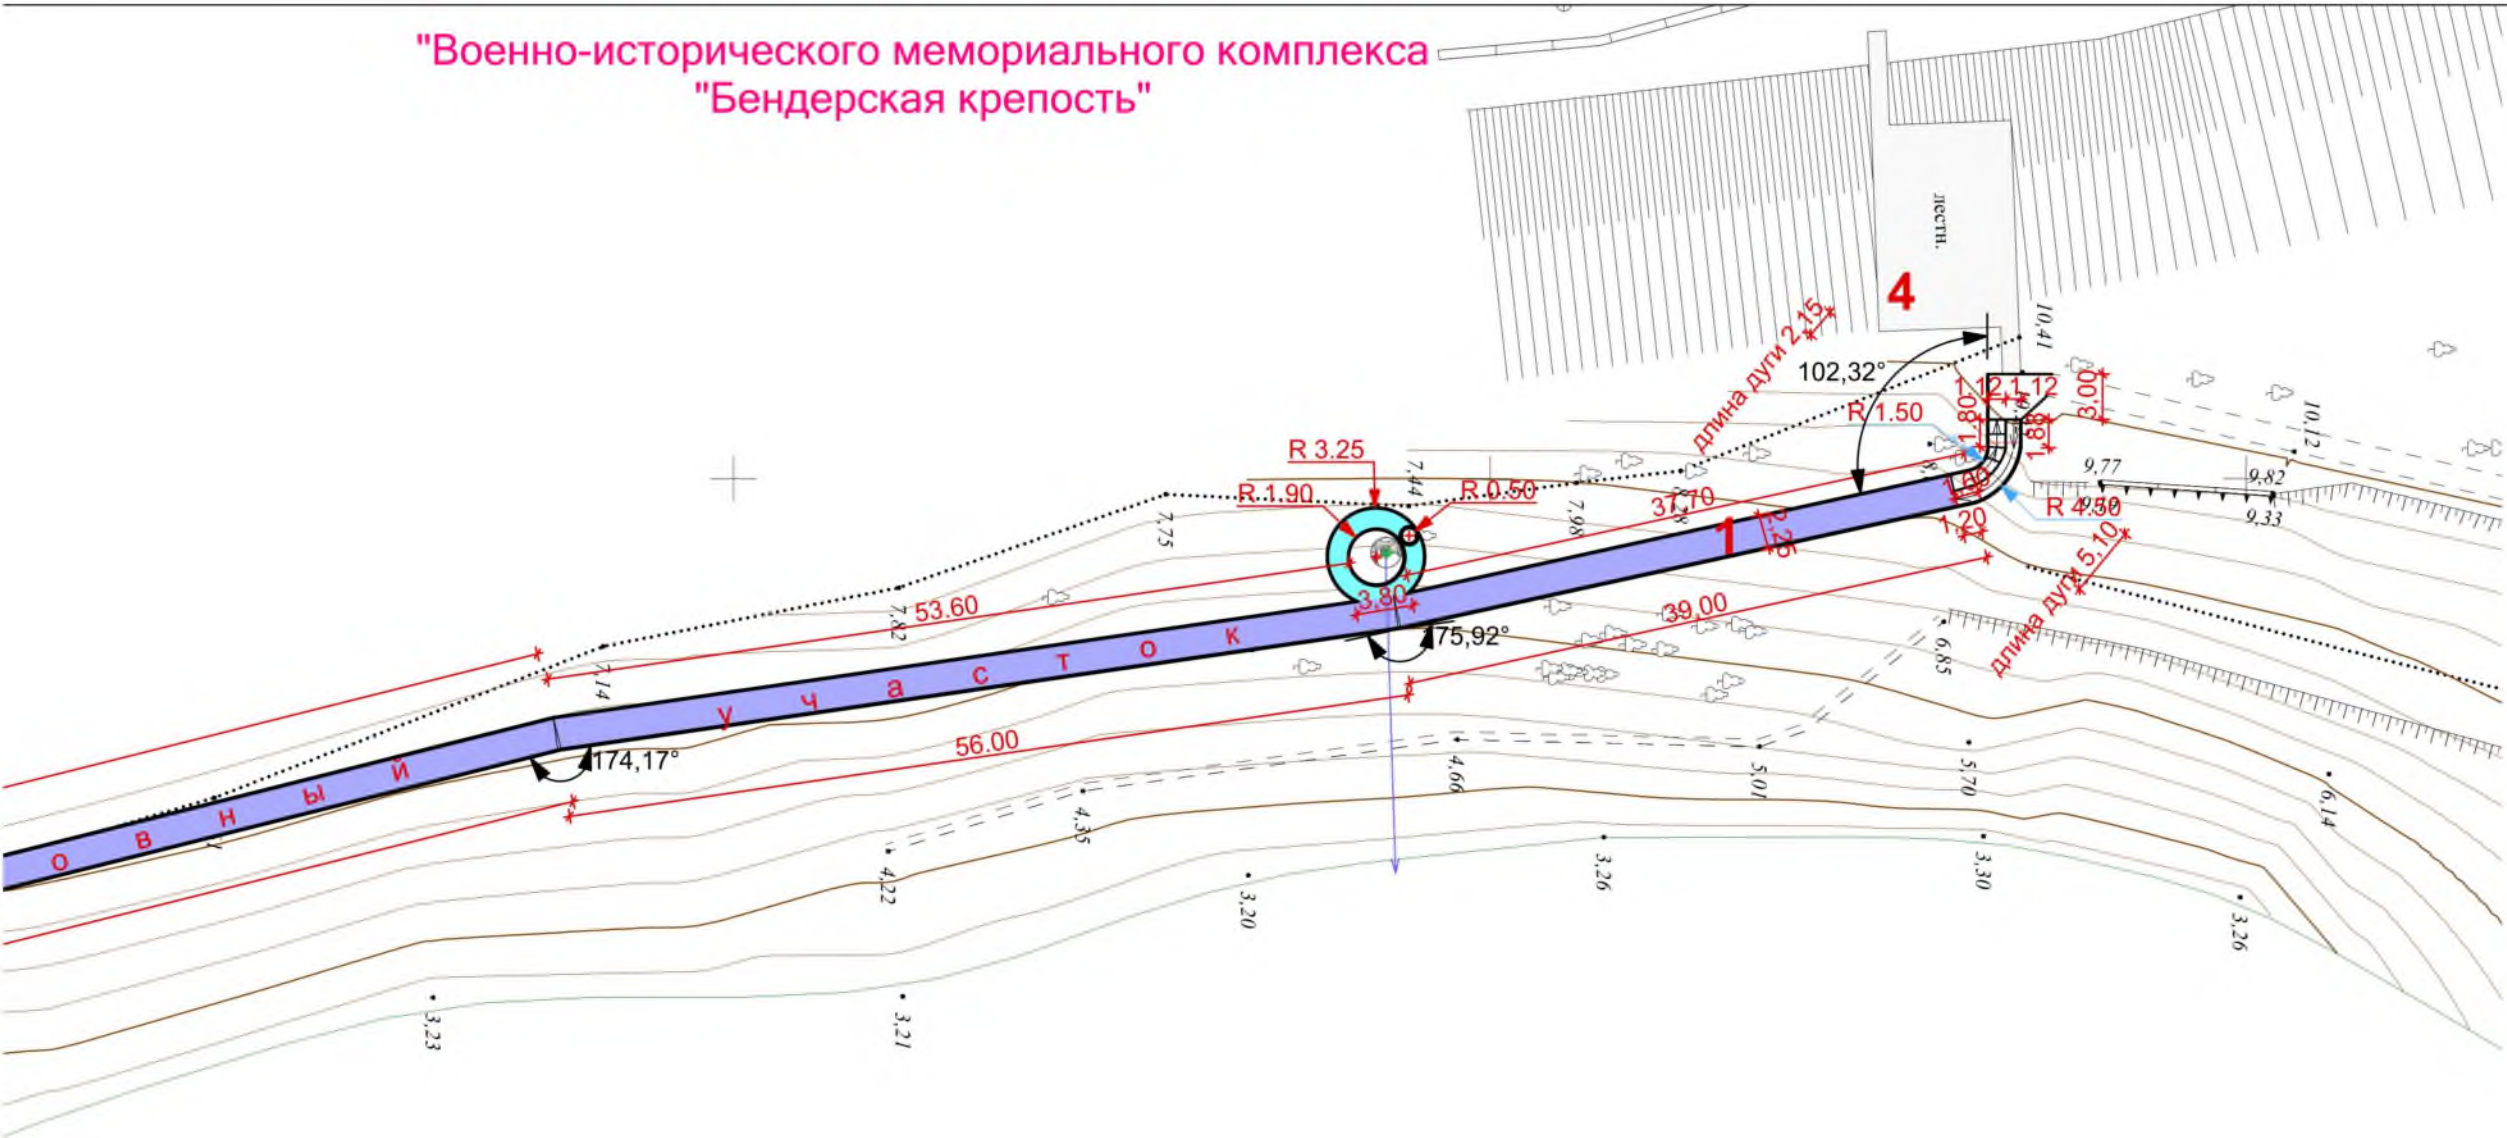

река Днестр

ОБЪЕМЫ РАБОТ

Условное обозначен.	Наименование работ	Ед. изм.	Кол-во
	Плиты сборные железобетонные 2,25x1,00x0,10	м ² шт.	502 / 223
	Бетонное покрытие	м ²	177,6
	Монолитное покрытие	м ²	28,5

				2020 - 116 / 858 О - ГП			
				Строительство Городского пляжа и зоны отдыха на р. Днестр (III очередь-Пешеходно- велосипедная дорожка вдоль набережной в районе "Военно-исторического комплекса"Бендерская крепость")			
					Стадия	Лист	Листов
					РП	6	
Г И П	Запорожчук			План покрытий М 1:500			
Гл. архит.	Сторонкина		03.2021				
Провер.	Запорожчук						
Разраб.	Сторонкина		03.2021				
				МУП "ЦПГиЗ г. Бендеры"			

ВЕДОМОСТЬ РАБОЧИХ ЧЕРТЕЖЕЙ ОСНОВНОГО КОМПЛЕКТА

Лист	Наименование	Примеч.
1	Общие данные (начало)	
2	Общие данные (окончание)	
3	Генеральный план.	
4	Разбивочный план	
5	План организации рельефа	
6	План покрытий	

СИТУАЦИОННЫЙ ПЛАН



Проект разработан в соответствии с действующими на момент выпуска проекта нормами и правилами.

Главный инженер проекта



" "


В.П.Запорожчук

2021 год.


ОБЩИЕ УКАЗАНИЯ:

1. Комплект чертежей марки ГП разработан на основании:
-заявки ООО "Сандани" от 03. 09. 2020г .
- 2.Топогеодезической подосновой служит топоплан, выполненный
МУП "ЦПГиЗ в г.Бендеры в 2020г.
3. Система координат - местная
4. Система высот - Балтийская.
5. Плановым обоснованием служат:
- металлическая лестница, железнодорожный и автомобильный мосты,
расположенные на территории строительства пешеходно-велосипедной дорожки.
- 6.Высотным обоснованием служат геодезические точки:
11,49; 11,62; 11,68; 10,71; 12,29; 7,24; 6,61; 7,14; 10,22; 8,69.
расположенные на территории строительства пешеходно- велосипедной дорожки.

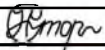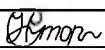				2020 - 116 / 858 О - ГП			
				Строительство Городского пляжа и зоны отдыха на р. Днестр (III очередь-Пешеходно- велосипедная дорожка вдоль набережной в районе "Военно-исторического комплекса"Бендерская крепость")			
И.о.Дирек.	Тодорашко			Общие данные (начало)	Стадия	Лист	Листов
Г И П	Запорожчук				Р П	1	6
Гл. архит.	Сторонкина		03.2021		МУП "ЦПГиЗ г. Бендеры"		
Провер.	Запорожчук						
Разраб.	Сторонкина		03.2021				

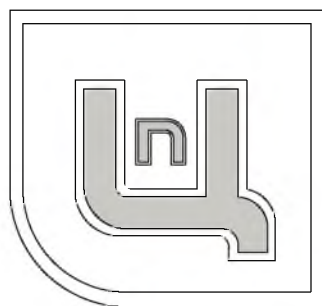

МУП
**"Центр проектирования,
градостроительства и
землеустройства г.Бендеры"**

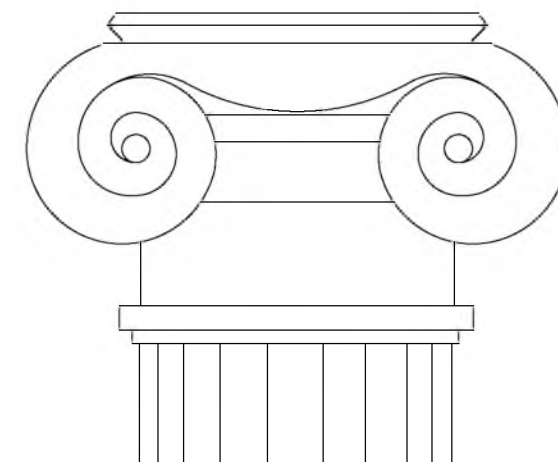

Лицензия № 0023355
тел.6-54-71, 2-74-00

Строительство Городского пляжа и зоны отдыха на р. Днестр
(III очередь - Пешеходно-велосипедная дорожка
вдоль набережной в районе
"Военно-исторического комплекса " Бендерская крепость")

АРХИТЕКТУРНО-СТРОИТЕЛЬНЫЕ РЕШЕНИЯ

2020-116/858-1-АС
Стадия: РП

г. БЕНДЕРЫ
2021г.

