

Извещение о проведении открытого аукциона по закупке товаров, работ, услуг для обеспечения государственных (муниципальных) нужд

№ п/п	Наименование:	Поля для заполнения
1. Общая информация о закупке		
1.	Номер извещения (Номер закупки согласно утвержденному Плану Закупок)	1.34.3
2.	Используемый способ определения поставщика	Открытый аукцион
3.	Предмет закупки	Создание спортивного комплекса на территории МОУ "БСОШ № 15», расположенной по адресу: г. Бендеры, ул. Т. Кручок, 17, в том числе проектные работы
4.	Наименование группы товаров, работ, услуг	Ремонтно-строительные работы (Постановление Правительства Приднестровской Молдавской Республики от 26.12.2019 г. № 452 «Об утверждении Методики формирования лотов для осуществления закупок» (САЗ 20-1) с изменениями, внесёнными Постановлением Правительства Приднестровской Молдавской Республики от 16.02.2022г. № 45 (САЗ 22-6))
5.	Дата размещения извещения	13 декабря 2023 года
2. Сведения о заказчике		
1.	Наименование заказчика	Государственная администрация г. Бендеры
2.	Место нахождения	г. Бендеры, ул. Ленина, 17
3.	Почтовый адрес	3200, Приднестровская Молдавская Республика, г. Бендеры, ул. Ленина, 17
4.	Адрес электронной почты	mu-ujkx@mail.ru
5.	Номер контактного телефона	0 (552) 2-33-11
6.	Дополнительная информация	—
3. Информация о процедуре закупки		
1.	Дата и время начала подачи заявок	13 декабря 2023 г. с 17:00 часов
2.	Дата и время окончания подачи заявок	22 декабря 2023 г. до 14:00 часов
3.	Место подачи заявок	г. Бендеры, ул. Ленина, 17, Государственная администрация г. Бендеры, каб. № 101, <u>mu-ujkx@mail.ru</u>
4.	Порядок подачи заявок	Заявка на участие в открытом аукционе подается в письменной форме, в запечатанном конверте, не позволяющем просматривать содержание заявки до момента её вскрытия или в форме электронного документа на адрес электронной почты mu-ujkx@mail.ru с использованием пароля, обеспечивающего ограничение доступа к информации вплоть до проведения заседания комиссии по закупкам. Пароль необходимо предоставить к 14:00 ч. 22 декабря 2023 г. Предложения, поступающие на другие адреса электронной почты, а также с нарушением сроков окончания подачи заявок, не будут допущены к рассмотрению на заседании комиссии по закупкам.
5.	Дата и время проведения закупки	22 декабря 2023 года в 14:00 В указанное время будет произведено вскрытие конвертов с заявками на участие в аукционе, а также рассмотрение и оценка таких заявок
6.	Место проведения закупки	г. Бендеры, ул. Ленина, 17, Государственная администрация г. Бендеры, кабинет 120 (1-й этаж)

4. Начальная (максимальная) цена контракта						
1.	Начальная (максимальная) цена контракта (НМЦК)		4 013 844,00 руб. ПМР			
2.	Валюта		Предложения резидентов ПМР должны быть поданы в Рублях ПМР Для нерезидентов – в иностранной валюте.			
3.	Источник финансирования		Республиканский бюджет (Фонд капитальных вложений)			
4.	Возможные условия оплаты (предоплата, оплата по факту или отсрочка платежа)		<p>«Заказчик» производит «Подрядчику» предварительную оплату (аванс) в размере 100 (ста) % от цены Договора (цены работ). Погашение аванса осуществляется в равных долях в течение всего срока исполнения договора на основании согласованных актов сдачи-приёмки выполненных работ. «Заказчик» производит оплату «Подрядчику» за фактически выполненные работы по мере поступления бюджетного финансирования на счет «Заказчика» на основании актов выполненных работ и соответствующих справок, оформленных в установленном законодательством Приднестровской Молдавской Республики порядке, подписанных Сторонами договора.</p> <p>Расчет производится «Заказчиком» в безналичной форме путем перечисления денежных средств в рублях Приднестровской Молдавской Республики на расчетный счет «Подрядчика».</p>			
5.	Дополнительно		«Шаг аукциона» устанавливается в размере 0,5% начальной (максимальной) цены контракта			
5. Информация о предмете (объекте) закупки						
		№ п/п лота	Наименование работ	Ед. из м.	Кол-во	Начальная (максимальная) цена контракта
1.	Предмет закупки и его описание	1	Создание спортивного комплекса на территории МОУ "БСОШ № 15», расположенной по адресу: г. Бендеры, ул. Т. Кручок, 17, в том числе проектные работы		в соответствии с дефектным актом	4 013 844,00
2.	Информация о необходимости предоставления участниками закупки образцов продукции, предлагаемых к поставке		Не требуется			
3.	Дополнительные требования к предмету (объекту) закупки		Требования к применяемым материалам: Лот №1 1. В соответствии с проектной документацией (Приложение №1 к извещению о закупке товаров, работ, услуг для обеспечения государственных (муниципальных) нужд).			

4.	<p>Иная информация, позволяющая участникам закупки правильно сформировать и представить заявки на участие в закупке</p>	<p>Заявка должна быть оформлена в соответствии с требованиями, предусмотренными статьей 38 Закона Приднестровской Молдавской Республики от 26 ноября 2018 года № 318-3-VI «О закупках в Приднестровской Молдавской Республики» (в текущей редакции), Распоряжением Правительства Приднестровской Молдавской Республики от 25 марта 2020 года № 198р "Об утверждении формы заявок участников закупки" и требованиями, указанными в извещении и документации о проведении открытого аукциона. Заявки на участие в открытом аукционе предоставляются по форме и в порядке, которые указаны в документации об открытом аукционе, а также в месте и до истечения срока, которые указаны в извещении о проведении открытого аукциона.</p> <p>Цена заявки на участие в аукционе и контракта:</p> <ul style="list-style-type: none"> - Цена заявки на участие в аукционе должна включать в себя все расходы и риски, связанные с поставкой товаров на условиях, определенных в договоре. При этом в цену заявки на участие в аукционе включаются любые сборы и пошлины, расходы и риски, связанные с выполнением контракта, в т. ч. гарантийного срока эксплуатации товара и другие затраты. - Участник аукциона в своей заявке на участие в аукционе устанавливает цену заявки, которая является твердой и включает учет инфляции и иных финансовых рисков на весь период выполнения контракта. Корректировка цены контракта в связи с инфляцией и изменением курсов валют в период действия контракта не производится. - Участник аукциона должен указать цены на весь предоставленный товар, предлагаемый в заявке на участие в аукционе. - Участник аукциона при подготовке заявки на участие в аукционе самостоятельно должен учитывать все риски связанные с возможностью увеличения цены контракта. - Заказчик не рассматривает вопрос об увеличении цены контракта, если это прямо не предусмотрено законодательством Приднестровской Молдавской Республики. - юридические лица не вправе заключать договоры на выполнение работ, оказание услуг с индивидуальными предпринимателями при осуществлении архитектурной деятельности, инженерных изысканий для строительства, проектирования зданий и сооружений и градостроительного планирования территорий и поселений, капитального строительства, реконструкции, капитального ремонта, а также текущего ремонта в рамках исполнения договоров, осуществляемых за счет средств бюджетов различных уровней, внебюджетных фондов. - юридические лица, осуществляющие капитальное строительство, реконструкцию, капитальный ремонт, а также текущий ремонт, в рамках
----	---	---

		<p>исполнения договоров, осуществляемых за счет средств бюджетов различных уровней, внебюджетных фондов (в том числе направляемых подрядчиком на исполнение обязательств по договорам субподряда, договорам возмездного оказания услуг, договорам на выполнение работ), не вправе применять упрощенную систему налогообложения.</p> <p>-на основании патентной системы налогообложения запрещена деятельность патентообладателей и привлекаемых лиц по осуществлению лицензируемых видов деятельности, которые могут осуществлять только хозяйствующими субъектами в форме юридического лица в соответствии с законодательными актами Приднестровской Молдавской Республики о лицензировании отдельных видов деятельности.</p> <p>-индивидуальные предприниматели, применяющие упрощенную систему налогообложения, не вправе осуществлять лицензируемые виды деятельности, которые могут осуществляться только хозяйствующими субъектами в форме юридического лица в соответствии с законодательными актами Приднестровской Молдавской Республики о лицензировании отдельных видов деятельности.</p>
6. Преимущества, требования к участникам закупки		
1.	<p>Преимущества (отечественный производитель; учреждения и организации уголовно-исполнительной системы, а также организации, применяющие труд инвалидов)</p>	<p>В соответствии со статьей 19 Закона ПМР от 26 ноября 2018 года № 318-3- VI «О закупках в ПМР» Преимущества предоставляются:</p> <p>а) учреждениям и организациям уголовно-исполнительной системы;</p> <p>б) организациям, применяющим труд инвалидов;</p> <p>в) отечественным производителям;</p> <p>г) отечественным импортерам.</p>
2.	<p>Требования к участникам и перечень документов, которые должны быть представлены:</p>	<p><u>1. Требования к участникам закупки:</u></p> <p>а) соответствие требованиям, установленным действующим законодательством Приднестровской Молдавской Республики к лицам, осуществляющим поставку товара, выполнение работы, оказание услуги, являющихся объектом закупки;</p> <p>б) отсутствие проведения ликвидации участника закупки – юридического лица и отсутствие дела о банкротстве;</p> <p>в) отсутствие решения уполномоченного органа о приостановлении деятельности участника закупки в порядке, установленном действующим законодательством Приднестровской Молдавской Республики, на дату подачи заявки на участие в закупке.</p> <p><u>2. Заявка на участие в открытом аукционе должна содержать:</u></p> <p>1) информация о соответствии участника закупки требованиям к участникам закупки, установленным заказчиком в извещении о закупке в соответствии с пунктами 1 и 2 статьи 21 Закона Приднестровской Молдавской Республики от 26 ноября 2018 года № 318-3-VI «О закупках в Приднестровской</p>

	<p>Молдавской Республике» (САЗ 18-48) (образец документа, которым участник закупки подтверждает своё соответствие требованиям, установленным документацией о закупке, содержится в разделе «Информация о процедуре закупки» во вкладке «Порядок подачи заявок» в Информационной системе в сфере закупок ПМР»);</p> <p>2) выписка из единого государственного реестра юридических лиц или засвидетельствованная в нотариальном порядке копия такой выписки (для юридического лица);</p> <p>3) документ, подтверждающий полномочия лица на осуществление действий от имени участника открытого аукциона;</p> <p>4) копия лицензии на строительные работы в соответствии с действующим законодательством Приднестровской Молдавской Республики;</p> <p>5) копия аккредитации на работы по устройству наружных инженерных сетей и оборудования, прокладку сетей электроснабжения до 35кВ;</p> <p>6) поэтапный график производства работ (календарный план);</p> <p>7) сертификаты качества (соответствия) на материалы;</p> <p>8) для иностранного лица: доверенность и документ о государственной регистрации данного иностранного юридического лица, а также надлежащим образом заверенный перевод на один из официальных языков Приднестровской Молдавской Республики данных документов, в соответствии с действующим законодательством Приднестровской Молдавской Республики;</p> <p>9) документы, подтверждающие право участника открытого аукциона на получение преимуществ в соответствии с настоящим Законом, или копии этих документов.</p> <p>10) предложения участника закупки в отношении объекта закупки с приложением документов, подтверждающих соответствие этого объекта требованиям, установленным документацией о закупке:</p> <p>а) предложение о цене контракта (Лот №__);</p> <p>б) сметный расчет работ, подтверждающий цену контракта, в соответствии с дефектным актом и методикой, утвержденной в соответствии с законодательством ПМР в сфере строительства (ресурсный метод).</p> <p>ПРИМЕЧАНИЕ:</p> <p>1. Документы и коммерческое предложение должны предоставляться в запечатанном конверте с заявкой на участие в закупке.</p> <p>2. Все листы поданной в письменной форме заявки на участие в закупке, все листы тома такой заявки должны быть прошиты и пронумерованы.</p> <p>3. Заявка на участие в закупке и том такой заявки должны содержать опись входящих в их состав документов, быть скреплены печатью участника закупки при наличии печати (для юридических лиц)</p>
--	--

		и подписаны участником закупки или лицом, уполномоченным участником закупки.
3.	Условия об ответственности за неисполнение или ненадлежащее исполнение принимаемых на себя участниками закупок обязательств	<p>При неисполнении или ненадлежащем исполнении принимаемых на себя обязательств участники закупок несут ответственность в соответствии с законодательством Приднестровской Молдавской Республики и условиями контракта.</p> <p>За нарушение сроков исполнения обязательств, в том числе сроков выполнения работ, согласованных сроков для устранения недостатков выполненных работ Подрядчик несёт ответственность в виде неустойки (пени) в размере 0,2 (ноль целых две десятых) процента от суммы неисполненного в срок обязательства за каждый день просрочки. При этом сумма взимаемой неустойки (пени) не должна превышать 10 (десяти)% от цены договора.</p> <p>Неустойка (пени) подлежит взысканию с Исполнителя в обязательном порядке при условии, что сумма начисленной неустойки (пени) превысила 1 000 (одну тысячу) рублей Приднестровской Молдавской Республики.</p>
4.	Требования к гарантийным обязательствам, предоставляемым поставщиком (подрядчиком, исполнителем) в отношении поставляемых товаров (работ, услуг)	Гарантийный срок на выполненные работы (результат работ) – не менее 5 лет с момента подписания акта выполненных работ.
7. Условия контракта		
1.	Информация о месте доставки товара, месте выполнения работ или оказания услуг	Лот 1: г. Бендеры, ул. Т. Кручок, 17
2.	Срок поставки товара или завершения оказания услуг	Срок выполнения работ: окончание работ не позднее 01 мая 2024 года, в соответствии с поэтапным графиком производства работ
3.	Условия транспортировки и хранения	—

**Закупочная документация о проведении открытого аукциона по объекту
«Создание спортивного комплекса на территории МОУ "БСОШ № 15",
расположенной по адресу: г. Бендеры, ул. Т. Кручок, 17,
в том числе проектные работы»**

Сведения о заказчике – Государственная администрация г. Бендеры,
г. Бендеры, ул. Ленина, 17

Номер контактного телефона: 0 (552) 2-33-11

Адрес электронной почты: tu-ujkx@mail.ru

Предмет закупки: Создание спортивного комплекса на территории МОУ "БСОШ № 15", расположенной по адресу: г. Бендеры, ул. Т. Кручок, 17, в том числе проектные работы

Способ определения поставщика: Открытый аукцион

Дата и время начала подачи заявок: 13 декабря 2023 г. с 17:00 часов

Дата и время окончания подачи заявок: 22 декабря 2023г. до 14:00 часов

Порядок подачи заявок: Заявка на участие в открытом аукционе подается в письменной форме, в запечатанном конверте, не позволяющем просматривать содержание заявки до момента её вскрытия или в форме электронного документа на адрес tu-ujkx@mail.ru с использованием пароля, обеспечивающего ограничение доступа к информации вплоть до проведения заседания комиссии по закупкам. Пароль необходимо предоставить к **14:00 22 декабря 2023 г.** Предложения, поступающие на другие адреса электронной почты, а также с нарушением сроков окончания подачи заявок, не будут допущены к рассмотрению на заседании комиссии по закупкам.

Дата и время вскрытия конвертов и рассмотрения заявок на участие в открытом аукционе: 22 декабря 2023 г. в 14-00 часов. В указанное время будет произведено вскрытие конвертов с заявками на участие в открытом аукционе, а также рассмотрение и оценка таких заявок

Место проведения закупки: г. Бендеры, ул. Ленина, 17, Государственная администрация г. Бендеры, кабинет 120 (1-й этаж)

1. Наименование и описание объекта закупки. Предъявляемые к нему требования и условия контракта. Обоснование начальной (максимальной) цены контракта.

№ п/п лота	Наименование товара (работы, услуги) и его описание	Ед. измерения	Кол-во	Начальная максимальная цена контракта
1.	Создание спортивного комплекса на территории МОУ "БСОШ № 15" , расположенной по адресу: г. Бендеры, ул. Т. Кручок, 17, в том числе проектные работы	в соответствии с дефектным актом		4 013 844,00

Начальная (максимальная) цена контракта составляет: 4 013 844,00 и сформирована посредством проектно-сметного метода в соответствии с пунктами 7, 8 статьи 16 Закона Приднестровской Молдавской Республики от 26 ноября 2018 года № 318-3-VI «О закупках в Приднестровской Молдавской Республике» (САЗ 18-48).

2. Требования к содержанию, в том числе составу, форме заявок на участие в открытом аукционе.

Заявка должна быть оформлена в соответствии с требованиями, предусмотренными статьей 38 Закона Приднестровской Молдавской Республики от 26 ноября 2018 года №

318-3-VI «О закупках в Приднестровской Молдавской Республике» (в текущей редакции), Распоряжением Правительства Приднестровской Молдавской Республики от 25 марта 2020 года № 198р "Об утверждении формы заявок участников закупки" и требованиями, указанными в извещении и документации о проведении открытого аукциона. Заявки на участие в открытом аукционе предоставляются по форме и в порядке, которые указаны в документации об открытом аукционе, а также в месте и до истечения срока, которые указаны в извещении о проведении открытого аукциона.

3. Информация о возможности заказчика изменить предусмотренные контрактом количество товара, объем работы или услуги при заключении контракта либо в ходе его исполнения в соответствии со статьей 51 Закона Приднестровской Молдавской Республики от 26 ноября 2018 года № 318-3-VI «О закупках в Приднестровской Молдавской Республике» (САЗ 18-48).

Изменение существенных условий контракта при его исполнении не допускается, за исключением их изменения по соглашению сторон в следующих случаях:

а) изменение цены контракта в сторону уменьшения в случаях, связанных с уменьшением цены и (или) количества приобретаемого товара, работ, услуг, в пределах ассортимента товара (перечня работ, услуг), при сохранении условий поставки;

б) изменение количества приобретаемого товара, работ, услуг в сторону увеличения в случае снижения цены на товар, работы, услуги в пределах цены контракта и ассортимента товара (перечня работ, услуг), при сохранении условий поставки;

в) при уменьшении ранее доведенных до государственного или муниципального заказчика лимитов бюджетных обязательств в соответствии с порядком, определенным Правительством Приднестровской Молдавской Республики.

4. Порядок, даты начала и окончания срока представления участникам открытого аукциона разъяснений положений документации об открытом аукционе.

Любой участник открытого аукциона вправе направить запрос о даче разъяснений положений документации о таком аукционе.

В течение 2 (двух) рабочих дней со дня поступления указанного запроса заказчик обязан направить в письменной форме или в форме электронного документа разъяснения положений документации об открытом аукционе, если указанный запрос поступил к заказчику не позднее чем за 3 (три) дня до даты окончания срока подачи заявок на участие в открытом аукционе.

5. Порядок проведения вскрытия конвертов и рассмотрения заявок на участие в открытом аукционе.

Вскрытие конвертов и рассмотрение заявок на участие в открытом аукционе проводится в соответствии со статьёй 39 Закона Приднестровской Молдавской Республики от 26 ноября 2018 года № 318-3-VI «О закупках в Приднестровской Молдавской Республике» (САЗ 18-48), с учётом нормативных правовых актов Правительства Приднестровской Молдавской Республики, регламентирующих правила и особенности проведения закупок.

Для участия в процедуре вскрытия конвертов и рассмотрения заявок на участие в открытом аукционе участники в срок и в порядке, которые установлены в извещении и документации о проведении открытого аукциона, подают заявки на участие в открытом аукционе заказчику в письменной форме или в форме электронного документа.

Вскрытие конвертов с заявками и рассмотрение и оценка заявок на участие в открытом аукционе являются первым этапом проведения открытого аукциона. Комиссия по осуществлению закупок (далее в настоящей статье – комиссия) вскрывает конверты с заявками на участие в открытом аукционе и (или) открывает доступ к поданным в форме электронных документов заявкам публично в порядке и в соответствии с процедурами, которые указаны в документации об открытом аукционе, в срок, указанный в извещении о

проведении открытого аукциона. Вскрытие всех конвертов с заявками и открытие доступа к поданным в форме электронных документов заявкам осуществляются в один день.

Заказчик обязан предоставить возможность всем участникам открытого аукциона, подавшим заявки на участие в нем, или их представителям присутствовать при вскрытии конвертов с заявками и (или) открытии доступа к поданным в форме электронных документов заявкам.

Перед вскрытием конвертов с заявками на участие в открытом аукционе и (или) открытием доступа к поданным в форме электронных документов заявкам комиссия объявляет участникам аукциона, а также всем присутствующим о возможности подачи заявок на участие в открытом аукционе или отзыва поданных ранее заявок. Комиссия объявляет о последствиях подачи 2 (двух) и более заявок на участие в открытом аукционе.

В процессе вскрытия конвертов комиссия осуществляет проверку соответствия представленных участниками закупки документов перечню документов, заявленных в извещении об открытом аукционе и документации о закупке.

Протокол вскрытия конвертов с заявками на участие в открытом аукционе и открытия доступа к поданным в форме электронных документов заявкам ведется комиссией, подписывается всеми присутствующими членами комиссии в день вскрытия таких конвертов и открытия доступа к поданным в форме электронных документов заявкам и не позднее 1 (одного) рабочего дня, следующего за днем подписания этого протокола, размещается заказчиком в информационной системе.

Участник открытого аукциона, присутствующий при вскрытии конвертов с заявками на участие в открытом аукционе и (или) открытии доступа к поданным в форме электронных документов заявкам, вправе осуществлять аудио- и видеозапись вскрытия таких конвертов и (или) открытия указанного доступа.

Рассмотрение заявок на участие в открытом аукционе осуществляется на предмет соответствия их требованиям, установленным извещением и документацией об открытом аукционе.

Заказчик обязан предоставить возможность всем участникам открытого аукциона, подавшим заявки на участие в нем, или их представителям присутствовать при рассмотрении заявок на участие в открытом аукционе.

Срок рассмотрения заявок на участие в открытом аукционе не может превышать 6 (шести) рабочих дней со дня размещения в информационной системе протокола вскрытия конвертов с заявками на участие в открытом аукционе и открытия доступа к поданным в форме электронных документов заявкам.

Заявка на участие в открытом аукционе признается надлежащей, если она соответствует требованиям настоящего Закона, извещению об осуществлении закупки и документации об открытом аукционе, а участник закупки, подавший такую заявку, соответствует требованиям, которые предъявляются к участнику закупки и указаны в документации об открытом аукционе.

По результатам рассмотрения заявок на участие в открытом аукционе комиссия оглашает список участников, допущенных ко второму этапу открытого аукциона, и оформляет протокол рассмотрения заявок на участие в аукционе, подписываемый не позднее даты окончания срока рассмотрения данных заявок.

После оглашения списка участников, допущенных ко второму этапу открытого аукциона, и до оформления протокола рассмотрения заявок на участие в открытом аукционе участник, допущенный ко второму этапу открытого аукциона, вправе заявить о переторжке, изменив товар, работу или услугу, представленные ранее в качестве предложения в отношении объекта закупки, на идентичный товар, работу или услугу, представленные иным участником открытого аукциона, допущенным ко второму этапу открытого аукциона.

В этом случае участником, допущенным ко второму этапу открытого аукциона, направляется письменное заявление о необходимости переторжки на имя председателя

комиссии. Участникам, допущенным ко второму этапу открытого аукциона и заявившим о переторжке, предоставляется возможность в срок не более 3 (трех) рабочих дней с момента направления указанного заявления представить в адрес комиссии изменения в поданные ранее заявки.

Заявления о необходимости внесения изменений в заявки на участие в открытом аукционе, поданные после подписания протокола рассмотрения заявок на участие в открытом аукционе, остаются без рассмотрения.

Протокол рассмотрения заявок на участие в открытом аукционе должен содержать информацию:

- а) о порядковых номерах заявок на участие в открытом аукционе;
- б) о допуске либо не допуске участника закупки, подавшего заявку на участие в открытом аукционе;
- в) о решении каждого члена комиссии в отношении каждого участника аукциона о допуске либо об отказе в допуске к участию в нем с обоснованием данного решения, в том числе положения настоящего Закона и иных нормативных правовых актов, которым не соответствует участник закупки, подавший заявку на участие в открытом аукционе;
- г) об участниках, заявивших о необходимости переторжки;
- д) об участниках, которым предоставлено преимущество в соответствии с настоящим Законом, с указанием предоставленного преимущества;
- е) о минимальной цене контракта, предложенной допущенными участниками закупки, определенной с учетом преимуществ, предоставляемых участникам закупки в соответствии с настоящим Законом.

Данный протокол не позднее 2 (двух) рабочих дней, следующих за днем подписания этого протокола, размещается в информационной системе.

Участникам закупки, подавшим заявки на участие в открытом аукционе и допущенным ко второму этапу открытого аукциона, и участникам закупки, подавшим заявки на участие в открытом аукционе и не допущенным к участию во втором этапе открытого аукциона, направляются уведомления о принятых комиссией решениях не позднее 2 (двух) рабочих дней, следующих за днем подписания протокола рассмотрения заявок на участие в открытом аукционе.

Не позднее 2 (двух) рабочих дней, следующих за днем подписания протокола рассмотрения заявок на участие в открытом аукционе, заказчик направляет указанный протокол в Единый аукционный центр для проведения второго этапа аукциона. После этого первый этап открытого аукциона считается завершенным.

В случае направления участниками, допущенными ко второму этапу открытого аукциона, заявлений о необходимости проведения переторжки, на день, следующий после истечения срока, указанного в части второй пункта 11 настоящей статьи, комиссия проводит открытое заседание, в ходе которого проверяет направленные участниками, допущенными ко второму этапу открытого аукциона, изменения в поданные ранее заявки на предмет их соответствия требованиям, установленным извещением и документацией об открытом аукционе.

Результаты заседания комиссии оформляются протоколом переторжки, который подписывается всеми присутствующими членами комиссии в день проведения заседания комиссии. Протокол переторжки не позднее 1 (одного) рабочего дня, следующего за днем его подписания, размещается заказчиком в информационной системе и направляется всем участникам, допущенным ко второму этапу открытого аукциона.

Не позднее 1 (одного) рабочего дня, следующего за днем подписания протокола переторжки, заказчик направляет указанный протокол в Единый аукционный центр для проведения второго этапа открытого аукциона. После этого первый этап открытого аукциона считается завершенным.

Информацию о дате и времени проведения второго этапа открытого аукциона заказчик размещает в информационной системе в соответствии со статьей 40 Закона

Приднестровской Молдавской Республики от 26 ноября 2018 года № 318-3-VI «О закупках в Приднестровской Молдавской Республике» (САЗ 18-48).

6. Порядок проведения второго этапа открытого аукциона.

Второй этап открытого аукциона проводится не позднее чем через 5 (пять) рабочих дней со дня получения протокола рассмотрения заявок на участие в открытом аукционе.

В открытом аукционе могут участвовать только лица, признанные участниками такого аукциона.

Открытый аукцион проводится аукционистом в присутствии секретаря и участников открытого аукциона с обязательным ведением аудио- или видеозаписи открытого аукциона, путем снижения минимальной цены контракта, зафиксированной в протоколе рассмотрения заявок на участие в открытом аукционе, на «шаг аукциона».

Открытый аукцион проводится в следующем порядке:

а) аукционист непосредственно перед началом проведения открытого аукциона регистрирует участников открытого аукциона или их представителей.

В случае проведения открытого аукциона по нескольким лотам аукционист перед началом каждого лота регистрирует участников аукциона или их представителей, подавших заявки на участие в открытом аукционе в отношении такого лота. При регистрации участникам открытого аукциона или их представителям выдаются пронумерованные карточки (далее – карточки);

б) аукционист начинает открытый аукцион с объявления начала проведения открытого аукциона (лота), номера лота (в случае проведения открытого аукциона по нескольким лотам), наименования объекта закупки, начальной (максимальной) цены контракта, «шага аукциона», наименований участников открытого аукциона, которые не явились на открытый аукцион, наименований участников открытого аукциона, которым предоставлено преимущество в соответствии с настоящим Законом, с указанием предоставленного преимущества, минимальной цены контракта и наименование участника, заявившего такую цену, согласно протоколу рассмотрения заявок на участие в открытом аукционе;

в) участник открытого аукциона или его представитель после объявления аукционистом начальной (максимальной) цены контракта и цены контракта, сниженной на «шаг аукциона», поднимает карточку, в случае если он согласен заключить контракт по объявленной цене контракта;

г) аукционист объявляет номер карточки участника открытого аукциона или его представителя, который первый поднял карточку после объявления аукционистом минимальной цены контракта, сниженной на «шаг аукциона», а также новую цену контракта, сниженную на «шаг аукциона», и «шаг аукциона», на который снижается цена контракта;

д) открытый аукцион считается окончанным, если после троекратного объявления аукционистом цены контракта ни один из участников открытого аукциона или ни один из представителей участников открытого аукциона не поднял карточку. В этом случае аукционист объявляет об окончании проведения открытого аукциона (лота), последнее и предпоследнее предложения о цене контракта, номер карточки, наименование победителя такого аукциона и наименование участника такого аукциона, который сделал предпоследнее предложение о цене контракта;

е) в случае если в ходе аукциона участники не заявили согласие на заключение контракта по объявленной аукционистом цене контракта, либо в случае, когда отсутствует предпоследнее предложение о цене контракта, аукционист определяет наименование победителя такого аукциона и наименование участника такого аукциона, который сделал предпоследнее предложение о цене контракта, на основании протокола рассмотрения заявок на участие в открытом аукционе. Если согласно протоколу рассмотрения заявок на участие в открытом аукционе в нескольких заявках содержатся одинаковые предложения о цене контракта, при выборе наименования победителя такого аукциона (наименование

участника такого аукциона, который сделал предпоследнее предложение о цене контракта) приоритет отдается заявке, поступившей раньше.

Победителем открытого аукциона признается участник такого аукциона, предложивший наиболее низкую цену контракта, за исключением случаев, предусмотренных настоящим Законом.

При проведении второго этапа открытого аукциона в обязательном порядке ведется протокол, в котором должны содержаться информация о месте, дате и времени проведения аукциона, об участниках аукциона, начальная (максимальная) цена контракта, последнее и предпоследнее предложения о цене контракта, а также должны указываться наименование и место нахождения (для юридического лица), фамилия, имя, отчество (при наличии), место жительства (для физического лица), фамилия, имя, отчество (при наличии), номер патента (для индивидуального предпринимателя) победителя аукциона и участника такого аукциона, который сделал предпоследнее предложение о цене контракта.

Форма и правила ведения данного протокола устанавливаются Правительством Приднестровской Молдавской Республики.

Протокол открытого аукциона подписывается аукционистом в течение 2 (двух) рабочих дней после проведения открытого аукциона.

В день проведения открытого аукциона непосредственно после его окончания аукционист по требованию победителя открытого аукциона обязан предоставить ему выписку, подтверждающую, что данный участник открытого аукциона стал победителем по итогам проведенного открытого аукциона.

Протокол открытого аукциона составляется в 2 (двух) экземплярах, один из которых остается в Едином аукционном центре.

Аукционист в течение рабочего дня, следующего за днем подписания протокола открытого аукциона, направляет 1 (один) экземпляр протокола заказчику, который не позднее 2 (двух) рабочих дней со дня его получения направляет заверенную копию протокола и проект контракта, в который включается цена контракта, предложенная победителем открытого аукциона, победителю открытого аукциона и размещает протокол открытого аукциона в информационной системе. В случае проведения совместного (межведомственного) аукциона, централизованной закупки способом определения поставщика «открытый аукцион» аукционист в течение рабочего дня, следующего за днем подписания протокола открытого аукциона, направляет 1 (один) экземпляр протокола заказчику, ответственному за проведение совместного (межведомственного) аукциона, специальному уполномоченному органу (организации), который не позднее 1 (одного) рабочего дня со дня его получения направляет в адрес заказчиков, участвовавших в совместном (межведомственном) аукционе, централизованной закупке способом определения поставщика «открытый аукцион», и победителей аукциона заверенные копии протоколов и размещает протокол аукциона в информационной системе. Заказчики, участвовавшие в совместном (межведомственном) аукционе, централизованной закупке способом определения поставщика «открытый аукцион», в течение 1 (одного) рабочего дня со дня получения заверенной копии протокола направляют проект контракта, в который включается цена контракта, предложенная победителем аукциона, победителю такого аукциона.

Любой участник открытого аукциона после подписания протокола вправе направить аукционисту в письменной форме запрос о даче разъяснений результатов открытого аукциона. В течение 2 (двух) рабочих дней со дня поступления данного запроса аукционист обязан предоставить этому участнику соответствующие разъяснения.

Любой участник открытого аукциона вправе обжаловать результаты открытого аукциона.

Протокол вскрытия конвертов с заявками на участие в открытом аукционе и открытия доступа к поданным в форме электронных документов заявкам; протокол рассмотрения заявок на участие в открытом аукционе; протокол переторжки; протокол

открытого аукциона; заявки на участие в открытом аукционе; документация об открытом аукционе; изменения, внесенные в документацию об открытом аукционе, и разъяснения документации об открытом аукционе – хранятся заказчиком в течение 3 (трех) лет.

7. Порядок и срок отзыва заявок на участие в открытом аукционе, порядок возврата таких заявок.

Участник открытого аукциона вправе письменно отозвать свою заявку до истечения срока подачи заявок с учетом положений Закона Приднестровской Молдавской Республики от 26 ноября 2018 года № 318-3-VI «О закупках в Приднестровской Молдавской Республике» (САЗ 18-48).

Уведомление об отзыве заявки является действительным, если уведомление получено заказчиком до истечения срока подачи заявок, за исключением случаев, установленных Законом Приднестровской Молдавской Республики от 26 ноября 2018 года № 318-3-VI «О закупках в Приднестровской Молдавской Республике» (САЗ 18-48).

Участник закупки вправе отозвать заявку на участие в определении поставщиков (подрядчиков, исполнителей) в любое время до даты и времени начала рассмотрения заявок на участие.

В день, время и в месте, которые указаны в извещении о рассмотрении заявок, непосредственно перед вскрытием конвертов с заявками и открытием доступа к поданным в форме электронных документов заявкам, заказчик обязан публично объявить присутствующим участникам при вскрытии этих конвертов и открытии указанного доступа о возможности отзыва поданных заявок.

В случае если участником закупки не соблюдены требования, предусмотренные частью первой пункта 9 статьи 39 Закона о закупках, то такой участник закупки признается не соответствующим требованиям, а его заявка не оценивается. Основания, по которым участник открытого аукциона был отстранен, фиксируются в протоколе вскрытия конвертов. В случае установления факта подачи одним участником закупки 2 (двух) и более заявок на участие в открытом аукционе заявки такого участника не рассматриваются и возвращаются ему.

8. Срок, в течение которого победитель открытого аукциона должен подписать контракт, условия признания победителя открытого аукциона уклонившимся, от заключения контракта.

В случае если в срок, предусмотренный документацией об открытом аукционе, победитель открытого аукциона не представил заказчику подписанный контракт, победитель открытого аукциона признается уклонившимся от заключения контракта.

Контракт должен быть заключен не позднее чем через **5 (пять) рабочих дней** со дня размещения в информационной системе протокола открытого аукциона.

В случае если победитель открытого аукциона признан уклонившимся от заключения контракта, заказчик вправе обратиться в Арбитражный суд Приднестровской Молдавской Республики с требованием о возмещении убытков, причиненных уклонением от заключения контракта, и вправе заключить контракт с участником открытого аукциона, который сделал предпоследнее предложение о цене контракта, с согласия этого участника.

В случае отказа участника открытого аукциона, который сделал предпоследнее предложение о цене контракта, от заключения контракта заказчик принимает решение о признании открытого аукциона несостоявшимся.

Контракт заключается на условиях, указанных в документации об открытом аукционе, по цене, предложенной победителем, или в случае заключения контракта с участником, который сделал предпоследнее предложение о цене контракта, по цене, предложенной этим участником.

9. Информация о возможности одностороннего отказа от исполнения контракта.

В контракт может быть включено условие о возможности одностороннего отказа от исполнения контракта.

Расторжение контракта допускается по соглашению сторон, по решению Арбитражного суда Приднестровской Молдавской Республики, в случае одностороннего отказа стороны контракта от исполнения контракта в соответствии с действующим гражданским законодательством Приднестровской Молдавской Республики.

Заказчик вправе принять решение об одностороннем отказе от исполнения контракта по основаниям, предусмотренным гражданским законодательством Приднестровской Молдавской Республики для одностороннего отказа, при условии, если это было предусмотрено контрактом.

Заказчик вправе провести экспертизу поставленного товара, выполненной работы, оказанной услуги с привлечением экспертов, экспертных организаций до принятия решения об одностороннем отказе.

Если заказчиком проведена экспертиза с привлечением экспертов, экспертных организаций, решение об одностороннем отказе может быть принято заказчиком только при условии, что в заключении эксперта, экспертной организации будут подтверждены нарушения условий контракта, послужившие основанием для одностороннего отказа заказчика от исполнения контракта.

Решение заказчика об одностороннем отказе от исполнения контракта не позднее чем в течение 3 (трех) рабочих дней со дня принятия указанного решения размещается в информационной системе и направляется поставщику (подрядчику, исполнителю) с использованием иных средств связи и доставки, обеспечивающих фиксирование такого уведомления и получение заказчиком подтверждения о его вручении поставщику (подрядчику, исполнителю).

Решение заказчика об одностороннем отказе вступает в силу и контракт считается расторгнутым через 5 (пять) рабочих дней со дня надлежащего уведомления заказчиком поставщика (подрядчика, исполнителя) об одностороннем отказе.

Выполнение заказчиком требований настоящего пункта считается надлежащим уведомлением поставщика (подрядчика, исполнителя) об одностороннем отказе от исполнения контракта. Датой такого надлежащего уведомления признается дата получения заказчиком подтверждения о вручении поставщику (подрядчику, исполнителю) указанного уведомления.

Заказчик обязан отменить не вступившее в силу решение об одностороннем отказе, если в течение десятидневного срока с даты надлежащего уведомления поставщика (подрядчика, исполнителя) о принятом решении устранено нарушение условий контракта, послужившее основанием для принятия указанного решения.

Данное правило не применяется в случае повторного нарушения поставщиком (подрядчиком, исполнителем) условий контракта.

Заказчик обязан принять решение об одностороннем отказе от исполнения контракта, если в ходе исполнения контракта установлено, что:

а) поставляемый товар не соответствует установленным извещением об осуществлении закупки и (или) документацией о закупке требованиям к поставляемому товару;

б) представлена недостоверная информация о своем соответствии и (или) соответствии поставляемого товара установленным требованиям, что позволило участнику стать победителем определения поставщика (подрядчика, исполнителя).

Поставщик (подрядчик, исполнитель) вправе принять решение об одностороннем отказе от исполнения контракта по основаниям, предусмотренным гражданским законодательством Приднестровской Молдавской Республики для одностороннего отказа от исполнения отдельных видов обязательств, если в контракте было предусмотрено право заказчика принять решение об одностороннем отказе от исполнения контракта.

При расторжении контракта в связи с односторонним отказом другая сторона контракта вправе потребовать возмещения только фактически понесенного ущерба, непосредственно обусловленного обстоятельствами, являющимися основанием для принятия решения об одностороннем отказе от исполнения контракта.

В случае расторжения контракта в связи с односторонним отказом поставщика (подрядчика, исполнителя) заказчик осуществляет закупку товара, работы, услуги, поставка, выполнение, оказание которых являлись предметом расторгнутого контракта, в соответствии с положениями Закона Приднестровской Молдавской Республики от 26 ноября 2018 года № 318-3-VI «О закупках в Приднестровской Молдавской Республике» (САЗ 18-48).

Информация об изменении контракта или о расторжении контракта, за исключением сведений, составляющих государственную тайну, размещается заказчиком в информационной системе в течение 3 (трех) рабочих дней, следующих за днем изменения контракта или расторжения контракта.

ФОРМА
обоснования закупок товаров, работ и услуг для обеспечения
государственных (муниципальных) нужд и коммерческих нужд

УТВЕРЖДЕНО

Руководитель (уполномоченное лицо)
Глава государственной администрации БСДБСН

(подпись)

И.И. Иванюк
Президентская подделка

«19» декабря 2023 г.



№ п/п закупки, соответствующий № п/п в плане закупки товаров, работ, услуг	Наименование предмета закупки	№ п/п лота в закупке	Наименование товара (работы, услуги)	Качественные и технические характеристики объекта закупки	Обоснование заявленных качественных и технических характеристик объекта закупки	Количественные характеристики объекта закупки		Начальная максимальная цена контракта (начальная максимальная цена лота), рублей Приднестровской Молдавской Республики	Наименование метода определения и обоснования начальной (максимальной) цены контракта (начальной максимальной цены лота)	Обоснование выбранного метода определения начальной (максимальной) цены контракта (начальной максимальной цены лота), указания на невозможность применения иных методов	Способ определения поставщика (подрядчика, исполнителя)	Обоснование выбранного способа определения поставщика (подрядчика, исполнителя)	Обоснование дополнительных требований (пункт 2 статьи 21 Закона Приднестровской Республики «О закупках в Приднестровской Молдавской Республике») к
						Единица измерения	Количество, объем закупки						
1	2	3	4	5	6	7	8	9	10	11	12	13	14
134.3	Создание спортивного комплекса на территории МОУ "БСОШ № 15" . расположенной по адресу: г. Бендеры, ул. Т. Кручок, 17, в том числе проектные работы	1	Ремонтно-строительные работы	Требования к применяемым материалам: Лот №1 1. В соответствии с проектной документацией (Приложение №1 к извещению о закупке товаров, работ, услуг для обеспечения государственных (муниципальных) нужд).	С целью выполнения ремонтно-строительных работ применяя качественные строительные материалы			4 013 844,00	проектно-сметный метод	Ст.16 п.п. в п.1 Закона Приднестровской Республики от 26.11.2019г. №318-3-VI "О закупках в Приднестровской Молдавской Республике"	Открытый аукцион	ст.34 Закона Приднестровской Республики от 26.11.2019г. №318-3-VI "О закупках в Приднестровской Молдавской Республике"	
Итого по закупке								4 013 844,00					

Ответственный исполнитель - Игнатий УКСИР

«19» декабря 2023 г.

(дирекция)

(подпись)

О.Д. Черных
(расшифровка подписи)

Утверждаю
Глава Государственной администрации
г. Бендеры

Р.Д. Иванченко



Дефектный акт

Благоустройство территорий образовательных и социально-культурных учреждений г. Бендеры

объект: Создание спортивного комплекса на территории МОУ БСОШ "15", ул. Т. Кручок, 17.

Устройство футбольного поля. Ливневая канализация.

№№ п.п.	Наименование работ	Единица измерения	Объем работ	Примечание
1	2	3	4	5
1. Раздел Подготовительные работы				
1	Устройство подстилающих и выравнивающих слоев оснований: из песчано-гравийной смеси (прим) под бортовые камни	100 м ³	0,0600	
2	Установка бортовых камней бетонных: при других видах покрытий	100 м	1,2000	
2. Раздел Устройство футбольного поля				
3	Устройство прокладочной гидроизоляции фундаментов рулонными материалами в один слой насухо	100 м ²	8,0000	
4	Устройство подстилающих и выравнивающих слоев оснований: из песчано-гравийной смеси	100 м ³	0,800	
5	Устройство прослойки из нетканого синтетического материала (геотекстиль) прим.	1000 м ²	0,8440	
6	Устройство подстилающих и выравнивающих слоев оснований: из щебня (толщ.20см)	100 м ³	1,6000	
7	Устройство подстилающих и выравнивающих слоев оснований: из щебня фр. 5-10мм (10см)	100 м ³	0,8000	
8	Устройство подстилающих и выравнивающих слоев оснований: гранитный отсеб применительно (толщина 7 см, переходной коэф=1,33 т/м ³)	100 м ³	0,5600	
9	Устройство покрытий: насухо (искусственная трава) применительно	100 м ²	8,0000	
10	Устройство подстилающих и выравнивающих слоев оснований: из кварцевого песка (переходной коэф=1,65 т/м ³)	100 м ³	0,1200	
11	Устройство выравнивающих слоев: из резиновых гранул применительно (переходной коэф=0,4 т/м ³)	100 м ³	0,0320	
3. Раздел Ливневая канализация				
12	Укладка трубопроводов водостока из полиэтиленовых труб диаметром: 110 мм	100 м	1,7500	

Утверждаю
Глава государственной администрации
г. Бендеры
Р. Д. Иванченко

Дефектный акт

Благоустройство территорий образовательных и социально-культурных учреждений г. Бендеры
объект: Создание спортивного комплекса на территории МОУ БСОШ "15",
ул. Т. Кручок, 17.

Устройство ограждения футбольного поля.

№№ п.п.	Наименование работ	Единица измерения	Объем работ	Примечание
1	2	3	4	5
1	Установка металлических столбов высотой до 4 м: с погружением в бетонное основание	100 шт	0,4000	
2	Установка металлических столбов высотой более 4 м: с погружением в бетонное основание (6м)	100 шт	0,3400	
3	Устройство заборов из щитов (при установленных столбах): глухих	100 м2	1,3000	
4	Монтаж связей и распорок из одиночных и парных уголков, гнутосварных профилей для пролетов: до 24 м при высоте здания до 25 м	т	0,8730	
5	Устройство защитной декоративной сетки на время ремонта фасада	100 м2	5,2000	
6	Огрунтовка металлических поверхностей за один раз: грунтовкой гф-021	100 м2	0,6100	
7	Окраска металлических оштукатуренных поверхностей: эмалью пф-115 за 2р, К=2	100 м2	0,6100	
8	Окраска деревянных, каменных или ранее окрашенных поверхностей водно-дисперсионными красками и водно-дисперсионными лаками	100 м2	2,6000	



Επιβεβαιώνω
 Διεύθυνση Γενικής
 Διεύθυνση Γενικής
 Διεύθυνση Γενικής

Ρ. Δ. Ιβαντσένκο

Дефектный акт

Благоустройство территорий образовательных и социально-культурных учреждений г. Бендеры
объект: Создание спортивного комплекса на территории МОУ БСОШ "15", ул. Т. Кручок, 17.

Устройство площадки воркаута

№ п.п.	Наименование работ и затрат	Единица измерения	Кол-во единиц по проектным данным
1	2	3	4
1. Раздел			
1	Устройство подстилающих и выравнивающих слоев оснований: из песчано-гравийной смеси (толщ.32см)	100 м3	0,6000
2	Устройство подстилающих и выравнивающих слоев оснований: из песка (толщ. 10см)	100 м3	0,1880
3	Устройство прослойки из нетканого синтетического материала (гоекстиль) прим.	1000 м2	0,1880
4	Укладка металлической сетки в цементобетонное дорожное покрытие	1000 м2	0,1880
5	Устройство оснований городских проездов толщиной слоя 16 см (толщина слоя 15см)	1000 м2	0,1880
6	На каждый 1 см изменения толщины слоя, исключить	1000 м2	-0,1880
7	Устройство швов в бетоне: свежееуложенном	100 м	0,6000
8	Устройство покрытий бесшовных толщиной 15 мм: монолитных резиновых	100 м2	1,8800
2. Раздел Перевозки			
9	Перевозка грузов автомобилями-самосвалами из карьеров, расстояние перевозки, км: свыше 9,5 до 10,0 включительно (ПГС, песок, гравий)	т	323,0000
10	Перевозка грузов автомобилями-самосвалами грузоподъемностью до 10 т, работающими вне карьеров на расстояние 10 км (бетон, камни бортовые)	т	12,1100



Дефектный акт

Благоустройство территорий образовательных и социально-культурных учреждений г. Бендеры

объект: Создание спортивного комплекса на территории МОУ БСОШ "15", г. Бендеры

Устройство беговой дорожки

№ п.п.	Наименование работ и затрат	Единица измерения	Кол-во единиц по проектным данным
1	2	3	4
1. Раздел			
1	Установка бортовых камней бетонных: при цементобетонных покрытиях	100 м	2,1830
2	Приготовление тяжелого бетона: на гравии класса в 15	100 м3	0,0851
3	Приготовление тяжелых кладочных растворов: цементных марки 100	100 м3	0,0013
4	Устройство подстилающих и выравнивающих слоев оснований: из песчано-гравийной смеси (толщ. ?см)	100 м3	1,1400
5	Устройство подстилающих и выравнивающих слоев оснований: из песка (толщ. 10см)	100 м3	0,3800
6	Устройство прослойки из нетканого синтетического материала (готекстиль) прим.	1000 м2	0,3800
7	Укладка металлической сетки в цементобетонное дорожное покрытие	1000 м2	0,3800
8	Устройство оснований городских проездов толщиной слоя 16 см (толщина слоя 15см)	1000 м2	0,3800
9	На каждый 1 см изменения толщины слоя, исключить	1000 м2	-0,3800
10	Устройство швов в бетоне: свежееуложенном	100 м	0,6000

11	Устройство покрытий бесшовных толщиной 15 мм: монолитных резиновых	100 м2	3,8000
12	Разметка проезжей части краской сплошной линией шириной: 0,1 м	км	0,4290
2. Раздел Перевозки			
13	Перевозка грузов автомобилями-самосвалами из карьеров, расстояние перевозки, км: свыше 9,5 до 10,0 включительно (ПГС, песок, гравий)	т	323,0000
14	Перевозка грузов автомобилями-самосвалами грузоподъемностью до 10 т, работающими вне карьеров на расстояние 10 км (бетон, камни бортовые)	т	12,1100

Утверждаю
Глава государственной администрации
г. Бендеры

Р.Д. Иванченко

Дефектный акт

Благоустройство территорий образовательных и социально-культурных учреждений
г. Бендеры

объект: Создание спортивного комплекса на территории МОУ БСОШ "15",
г. Бендеры

Устройство волейбольной площадки (360м²)

№№ п.п.	Наименование работ	Единица измерения	Объем работ	Примечание
1	2	3	4	5
1	Установка бортовых камней бетонных: при цементобетонных покрытиях	100 м	0,7500	
2	Приготовление тяжелого бетона: на гравии класса в 15	100 м ³	0,0290	
3	Приготовление тяжелых кладочных растворов: цементных марки 100	100 м ³	0,0005	
4	Устройство подстилающих и выравнивающих слоев оснований: из песчано-гравийной смеси (толщ 37см)	100 м ³	1,3320	
5	Устройство подстилающих и выравнивающих слоев оснований: из песка (толщ. 10см)	100 м ³	0,3600	
6	Устройство прослойки из нетканого синтетического материала (геотекстиль) прим.	1000 м ²	0,3600	
7	Укладка металлической сетки в цементобетонное дорожное покрытие	1000 м ²	0,3600	
8	Устройство оснований городских проездов толщиной слоя 16 см (толщина слоя 15см)	1000 м ²	0,3600	
9	На каждый 1 см изменения толщины слоя (исключить 1см)	1000 м ²	-0,3600	
10	Устройство швов в бетоне: свежееуложенном	100 м	0,8000	
11	Устройство покрытий бесшовных толщиной 15 мм: монолитных резиновых	100 м ²	3,6000	
12	Разметка площадки краской, сплошной линией шириной: 0,1 м (прим.)	км	0,2000	
2. Раздел Перевозки				
13	Перевозка грузов автомобилями-самосвалами из карьеров, расстояние перевозки, км: свыше 9,5 до 10,0 включительно (ПГС, песок, гравий.)	т	345,7000	
14	Перевозка грузов автомобилями-самосвалами грузоподъемностью до 10 т, работающими вне карьеров на расстояние 10 км (бетон, бортовые камни)	т	10,7000	



Утверждаю

Глава государственной администрации

г. Бендеры

В.Д.Иванченко

Дефектный акт

Благоустройство территорий образовательных и социально-культурных учреждений г. Бендеры

объект: Создание спортивного комплекса на территории МОУ БСОШ "15", г. Бендеры

Устройство баскетбольной площадки (384м2)

№ п.п.	Наименование работ и затрат	Единица измерения	Кол-во единиц по проектным данным
1	2	3	4
1. Раздел			
1	Установка бортовых камней бетонных: при цементобетонных покрытиях	100 м	0,8000
2	Приготовление тяжелого бетона: на гравии класса в 15	100 м3	0,0312
3	Приготовление тяжелых кладочных растворов: цементных марки 100	100 м3	0,0005
4	Устройство подстилающих и выравнивающих слоев оснований: из песчано-гравийной смеси	100 м3	1,4040
6	Устройство прослойки из нетканого синтетического материала (плёнка) прим.	1000 м2	0,3840
7	Укладка металлической сетки в цементобетонное дорожное покрытие	1000 м2	0,3840
8	Устройство оснований городских проездов толщиной слоя 16 см (толщина слоя 15см)	1000 м2	0,3840
9	На каждый 1 см изменения толщины слоя (исключить 1см)	1000 м2	-0,3840
10	Устройство швов в бетоне: свежееуложенном	100 м	0,8800
11	Устройство покрытий бесшовных толщиной 15 мм: монолитных резиновых	100 м2	3,8400
12	Разметка площадок краской, сплошной линией шириной: 0,1 м (прим)	км	0,2100

Αιολία Πηλαεσάη η επηκεηααίεσ ραηάαο WinNάα NEO Ιθαηαιαηαυά

1	2	3	4
13	Πεξεσζθα ηξυοσ αηωμνβηλνμηνλ-αμνσσβλμηνλ ημ ραηέξωρ, ραοσηλνμ ηεξεωσζκη, κμ: σνμσε 9,5 δν 10,0 βκλυηηηέσλν (ΠΓΣ, ηεοοκ, ηξαβηη.)	τ	370,5000
14	Πεξεωσζθα ηξυοσ αηωμνβηλνμηνλ-αμνσσβλμηνλ ηξυοπνδέμνμσμ δν 10 τ, ραοηαύομηνλ νμν ραηέξωρ να ραοσηλνμ 10 κμ (βεηνν, βνρηνέμ καμνν)	τ	11,4000



Дефектный акт

Благоустройство территорий образовательных и социально-культурных учреждений г. Бендеры
объект: Создание спортивного комплекса на территории МОУ «БСОШ № 15», ул. Т. Кручок, 17.

Наружное электроснабжение

№ п.п.	Наименование работ и затрат	Единица измерения	Кол-во единиц по проектным данным
1	2	3	4
1. Раздел			
1	Щитки осветительные, устанавливаемые на стене: распорными дюбелями, масса щитка до 6 кг	шт.	3,0000
2	Автомат одно-, двух-, трехполюсный, устанавливаемый на конструкции: на стене или колонне, на ток до 25 а	шт.	20,0000
4	Пускатель магнитный общего назначения отдельно стоящий, устанавливаемый на конструкции: на стене или колонне, на ток до 40 а	шт.	4,0000
5	Автомат одно-, двух-, трехполюсный, устанавливаемый на конструкции: на стене или колонне, на ток до 25 а КБР	шт.	8,0000
6	Рубильник на плите с центральной или боковой рукояткой или управлением штангой, устанавливаемый на металлическом основании, : трехполюсный на ток до 250 а	шт.	1,0000
8	Счетчики, устанавливаемые на готовом основании: трехфазные	шт.	1,0000
11	Рукав металлический наружным диаметром: до 48 мм	100 м	0,0500
12	Труба виниловая по установленным конструкциям, по стенам и колоннам с креплением скобами, диаметр: до 25 мм	100 м	2,6000
13	Коробка с зажимами, устанавливаемая на конструкции на стене или колонне, для кабелей или проводов сечением: до 10 мм ² , с количеством зажимов до 4	шт.	7,0000
14	Кронштейны специальные на опорах для светильников сварные металлические, количество рожков: 2	шт.	6,0000
15	Кронштейн "переход" на: стене	шт.	2,0000
16	Прожектор, отдельно устанавливаемый: на кронштейне, установленном на опоре, с лампой мощностью	100 шт	0,1700
17	Розетка штепсельная: неутепленного типа при открытой проводке	100 шт	0,0300

1	2	3	4
18	Заземлитель вертикальный из круглой стали диаметром: 16 мм	10 шт	0,3000
19	Заземлитель горизонтальный из стали: полосовой сечением 160 мм ²	100 м	0,4000
20	Кабель до 35 кв в проложенных трубах, блоках и коробах, масса 1 м кабеля: до 1 кг	100 м	2,6000
21	Кабель до 35 кв в проложенных трубах, блоках и коробах, масса 1 м кабеля: до 2 кг	100 м	1,5500
22	Заделка концевая сухая для 3-5-жильного кабеля с пластмассовой и резиновой изоляцией напряжением: до 1 кв, сечение одной жилы от 1,5 мм ² до 35 мм ²	шт.	2,0000
24	Устройство постели при одном кабеле в траншее	100 м	0,7000

Утверждаю
Глава государственной администрации
г. Бендеры

Р. Д. Иванченко

Дефектный акт

Благоустройство территорий образовательных и социально-культурных учреждений г. Бендеры
объект: Создание спортивного комплекса на территории МОУ БСОШ "15", г. Бендеры
Мощение тротуарной плиткой (840м²)

№№ п.п.	Наименование работ	Единица измерения	Объем работ	Примечание
1	2	3	4	5
1. Раздел Мощение тротуарной плиткой				
1	Установка бортовых камней бетонных 1000х200х60: при других видах покрытий	100 м	9,0000	
2	Приготовление тяжелого бетона: на гравии класса в 15	100 м ³	0,3510	
3	Приготовление тяжелых кладочных растворов: цементных марки 100	100 м ³	0,0051	
4	Устройство подстилающих и выравнивающих слоев оснований: из песчано-гравийной смеси толщина слоя 10см)	100 м ³	0,8400	
5	Устройство подстилающих и выравнивающих слоев оснований: ЦПС=1:4 4см	100 м ³	0,3360	
6	Устройство покрытий из тротуарной плитки толщ. 40мм, количество плитки при укладке на 1 м ² : 55 шт	10 м ²	84,0000	
2. Раздел Перевозки				
7	Перевозка грузов автомобилями-самосвалами из карьеров, расстояние перевозки, км: свыше 9,5 до 10,0 включительно (ПГС, песок, гравий)	т	257,5700	
8	Перевозка грузов автомобилями-самосвалами грузоподъемностью до 10 т, работающими вне карьеров на расстояние 10 км (плитки бетонные, камни бортовые)	т	128,0000	



ООО ЭНЕРГОРЕМСТРОЙ

лиц. сер. АЮ № 0025682 до 29.05.2028

РАБОЧИЙ ПРОЕКТ

Создание спортивного комплекса
Наименование объекта: **МОУ "БСОШ № 15", расположенного по**
адресу: г. Бендеры, ул. Т.Кручок, 17

Шифр: **Б 07-2023-ГП**

Раздел проекта: **Генеральный план**

Директор : _____ *Добров Д. М.*

ГАП _____ *Мегис Е.В.*

г. Тирасполь 2023 г.

Ведомость комплектов рабочих чертежей

Обозначение	Наименование	Примечание
Б 07-2023-ГП	Генеральный план	
Б 07-2023-ЭЛС	Электротехническая часть	

Ведомость чертежей основного комплекта ГП

Лист	Наименование	Примечание
1	Общие данные	
2	Генеральный план	
3	Разбивочный план	
4	План организации рельефа	
5	План благоустройства	
6	Сводный план инженерных сетей	
7	Схема раскладки труб дренажных	
8	Разрез 1-1. Спецификация материалов	
9	Разрез 1-1. Спецификация материалов	
10	Схема расположения фундаментов футбольного поля	
11	Узел а,б, (фундаменты Фм-2; Фм-2а)	
12	Закладная деталь Зд-1; Зд-2;	
13	Продольный разрез а-а по оси поля; Поперечный разрез б-б по оси поля	
14	Схема расположения элементов ограждения футбольного поля	
15	Фрегмент секции ограждения с калиткой. Сечение по секции ограждения	
16	Схема расположения конструкций баскетбольного поля	
17	Стойка баскетбола. Монтажная схема	
18	Рамка. Кольцо. Щит.	
19	Схема расположения конструкций волейбольного поля.	
20	Стойка волейбола Ств-1. Фундамент Фм-3; Закладная деталь Зд-3	
21		
22		

ОБЩИЕ УКАЗАНИЯ

1. Исходные данные:

- Задание на проектирование (приложение №1 к договору №32/23 ФКВ)
- Письмо-заказ № 01-17/2568 от 13 октября 2023 г.
- Дефектный акт (приложение к письму-заказу № 01-17/2568 от 13 октября 2023 г.
- Топо съемка в масштаб 1:500

2. Характеристика участка

Стадион подлежащий реконструкции, расположен на территории МОУ "БСОШ №15" в г. Бендеры.

Планировочные решения приняты исходя из условий рационального размещения спортивных площадок, футбольного поля, площадки для воркаута, площадки баскетбола, волейбола, а также удобных подходов к ним. Кроме того проектом предусматривается демонтаж спортивного оборудования, фундаментов опор, эстакад, расположенных в пятне застройки/реконструкции.

Спортивное оборудование и тренажеры устанавливается на площадке для воркаута.

Рельеф осваиваемой территории спокойный, с небольшим уклоном в южном направлении.

4. Благоустройство и озеленение

В план благоустройства входят следующие работы:

- Демонтаж существующего асфальтового покрытия, включая демонтаж существующих бордюрных камней.
- Устройство футбольного поля.
- Устройство беговой дорожки вокруг футбольного поля.
- Строительство площадок для игровых видов спорта
- Устройство дорожек и тротуаров.
- Озеленение территории


СОГЛАСОВАНО:

Взам. инв. №

Подп. и дата


Инв. № подл

						Б 07-2023-ГП			
						Создание спортивного комплекса МОУ "БСОШ № 15", расположенного по адресу: г. Бендеры, ул. Т.Кручок, 17			
Изм.	Кол.	Лист	№ док.	Подпись	Дата				
ГАП		Мегис				Генеральный план	Стадия	Лист	Листов
Инж.		Громова					Р	1	
						Общие данные	ООО «ЭнергоРемСтрой» г. Тирасполь лиц. с. АЮ № 0025682 до 29.05.2028		

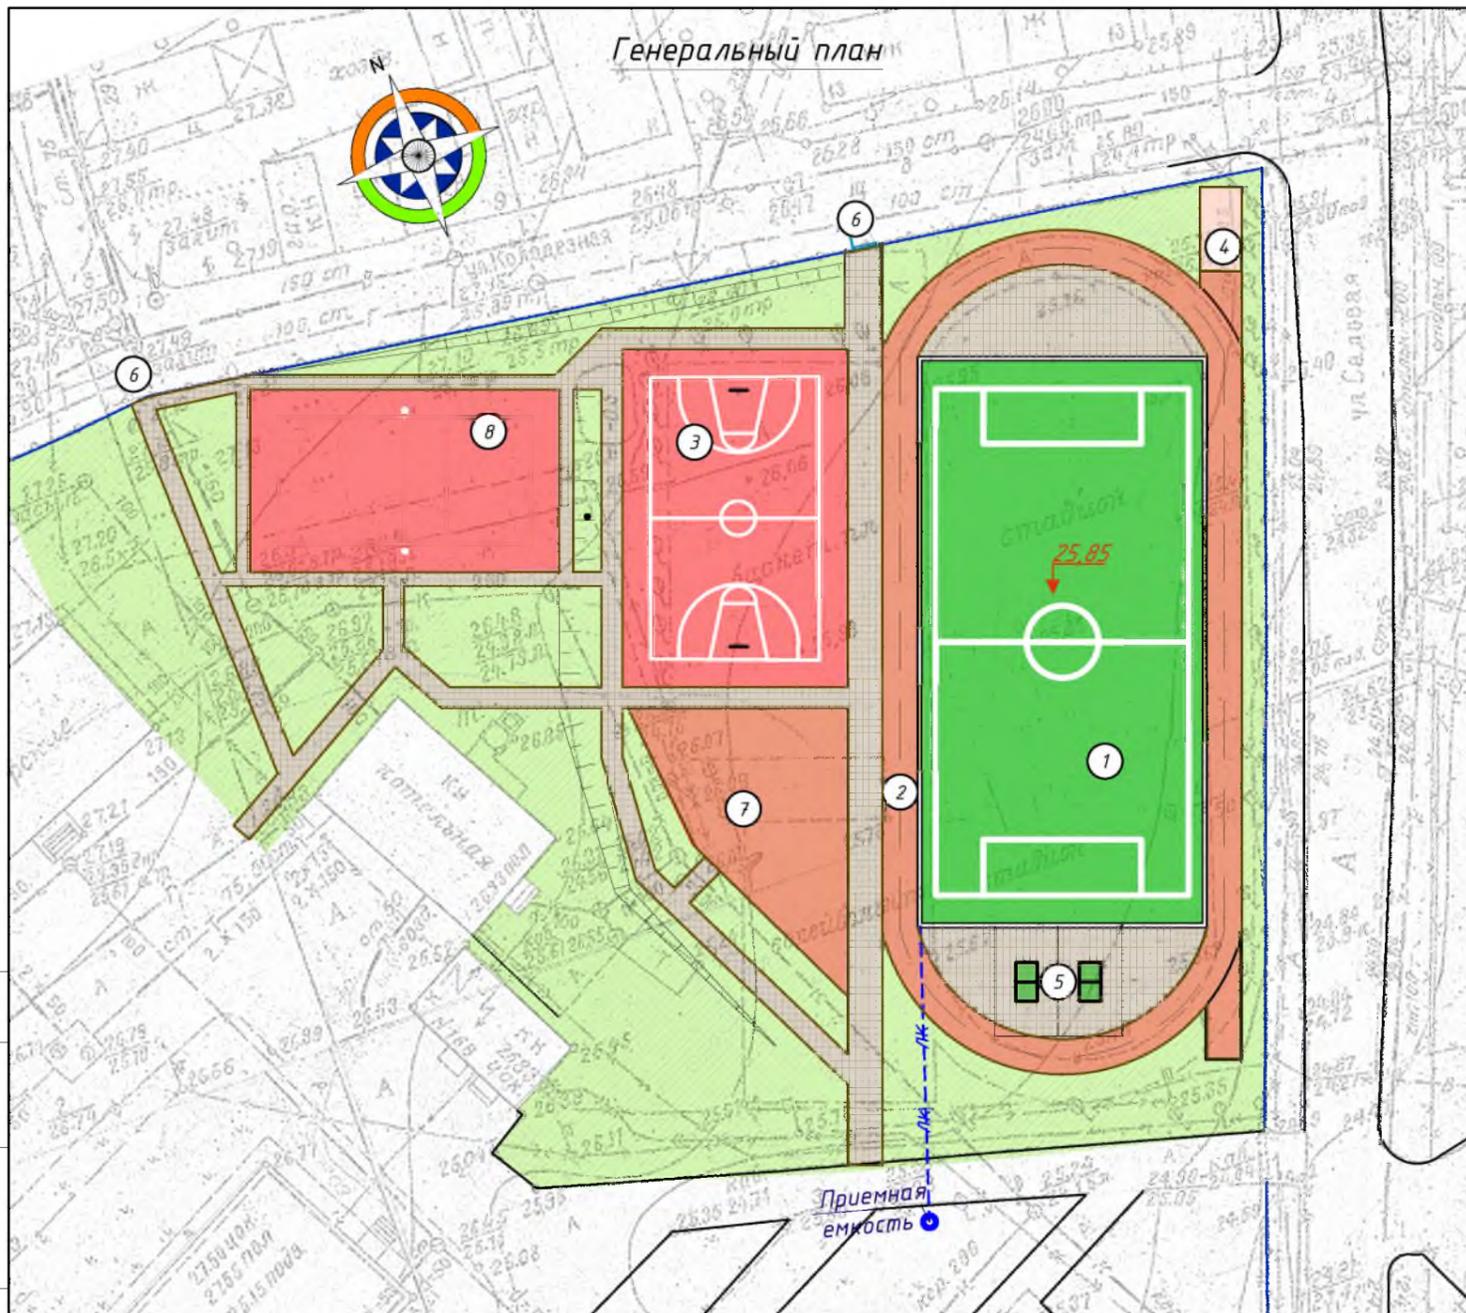

Экспликация		
	Наименование	Примечание
1	Футбольное поле для мини футбола с игровой зоной 20x40 м (18*36)	индивид. проект
2	Беговая дорожка	индивид. проект
3	Площадка для баскетбола/волейбола	индивид. проект
4	Яма для приземления (прыжки в длину)	индивид. проект
5	Площадка для настольного тенниса	индивид. проект
6	Калитка	Существ.
7	Площадка работы с собственным весом (воркаут)	индивид. проект
8	Площадка волейбола	индивид. проект


Ситуационный план

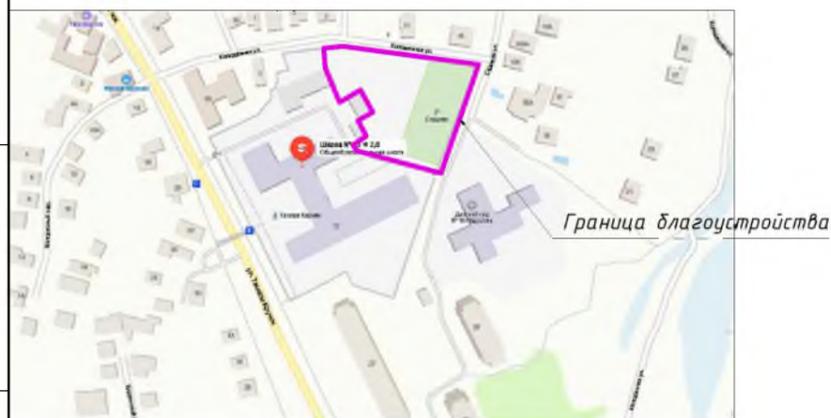

Б 07-2023-ГП					
Создание спортивного комплекса МОУ "БСОШ № 15", расположенного по адресу: г. Бендеры, ул. Т.Кручок, 17					
Изм.	Кол.	Лист	№ док.	Подпись	Дата
ГАП	Мегис				
Инж.	Громова				
Реконструкция спортивного ядра				Стадия	Лист
				Р	2
Генеральный план.				Листов	
ООО «ЭнергоРемСтрой» г. Тирасполь лиц. с. АЮ № 0025682 до 29.05.2028					

СОГЛАСОВАНО:

Взам. инв. №
Подп. и дата
Инв. № подл

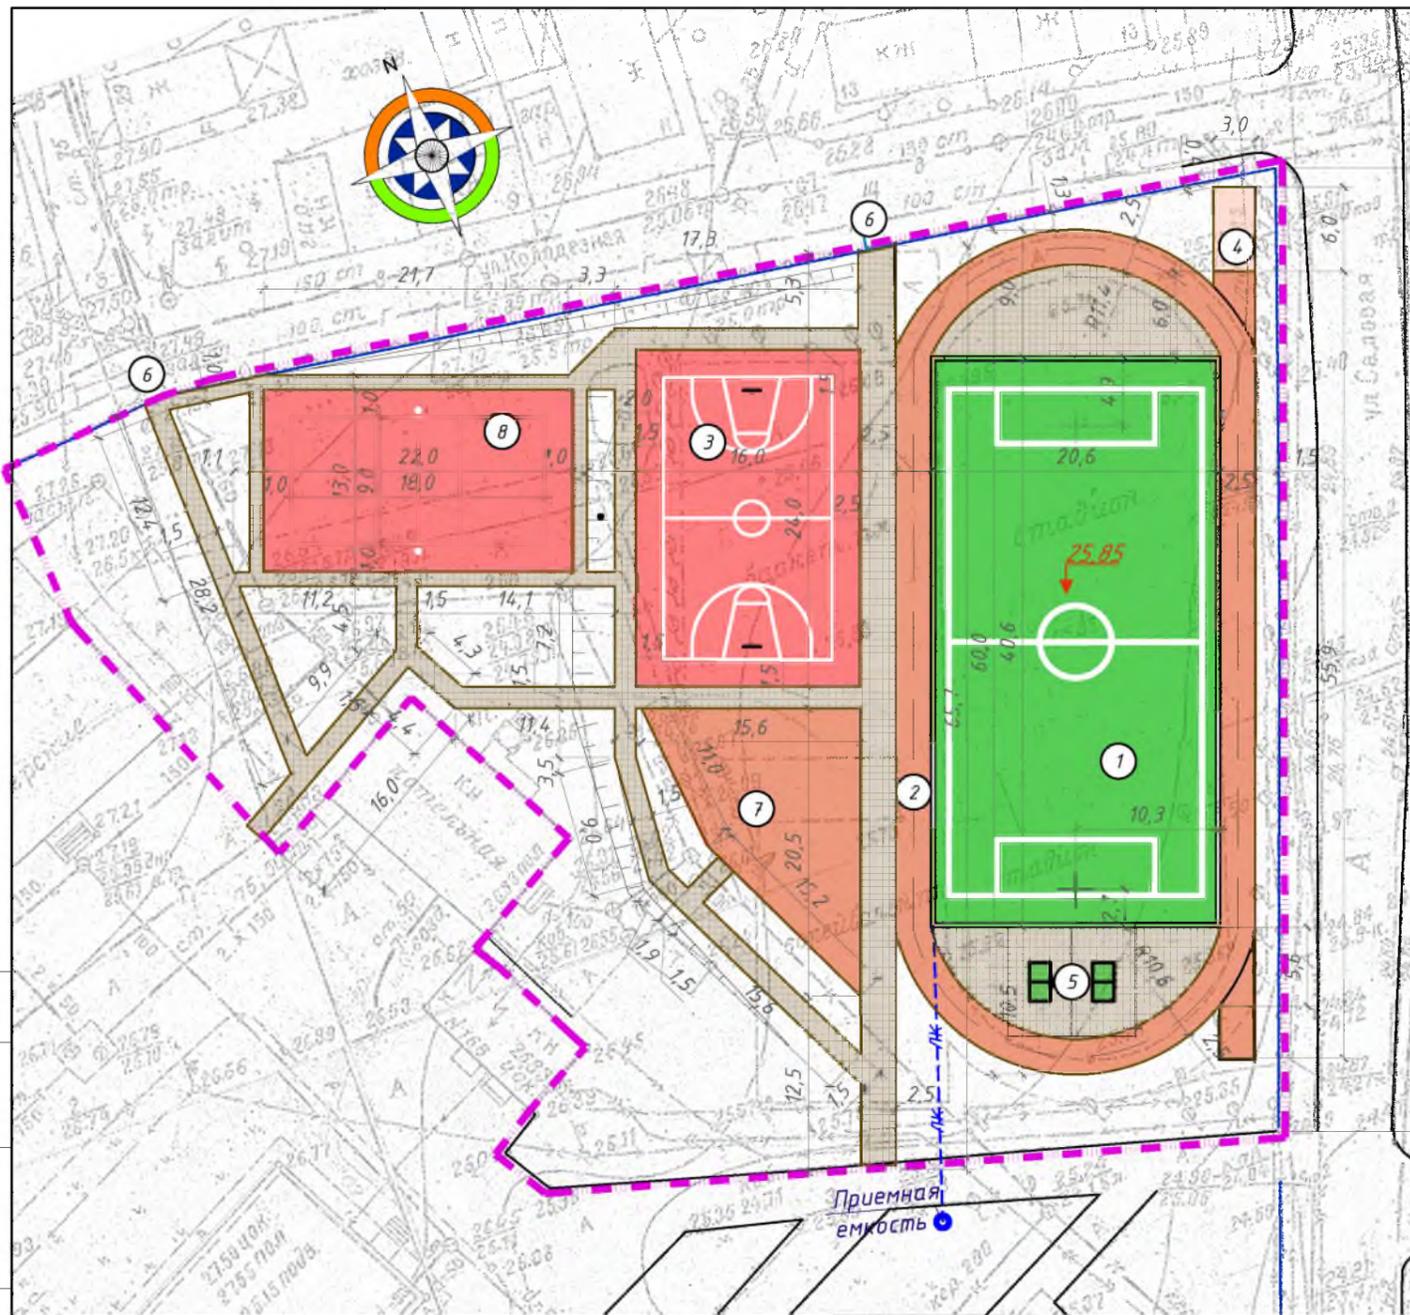

Экспликация		
Наименование		Примечание
1	Футбольное поле для мини футбола с игровой зоной 20x40 м (18*36)	индивид. проект
2	Беговая дорожка	индивид. проект
3	Площадка для баскетбола/волейбола	индивид. проект
4	Яма для приземления (прыжки в длину)	индивид. проект
5	Площадка для настольного тенниса	индивид. проект
6	Капитка	Существ.
7	Площадка работы с собственным весом (воркаут)	индивид. проект
8	Площадка волейбола	индивид. проект


Условные обозначения

-  Плитка тротуарная
-  Озеленение
-  Беговая дорожка (резинка)
-  Площадка воркаут (резинка)
-  Площадка для баскетбола (резинка)
-  Площадка тренажеров (резинка)
-  Яма для прыжков в длину
-  Проектор диодный антивандальный спортивный
-  Щит электрический



						Б 07-2023-ГП			
						Создание спортивного комплекса МОУ "БСОШ № 15", расположенного по адресу: г. Бендеры, ул. Т.Кручок, 17			
Изм.	Кол.	Лист	№ док.	Подпись	Дата	Реконструкция спортивного ядра	Стадия Р	Лист 3	Листов
ГАП				Мегис					
Инж.				Громова					
						Разбивочный план.	ООО «ЭнергоРемСтрой» г. Тирасполь лиц. с. АЮ № 0025682 до 29.05.2028		

СОГЛАСОВАНО:

Взам. инв. №	
Подп. и дата	
Инв. № подл.	

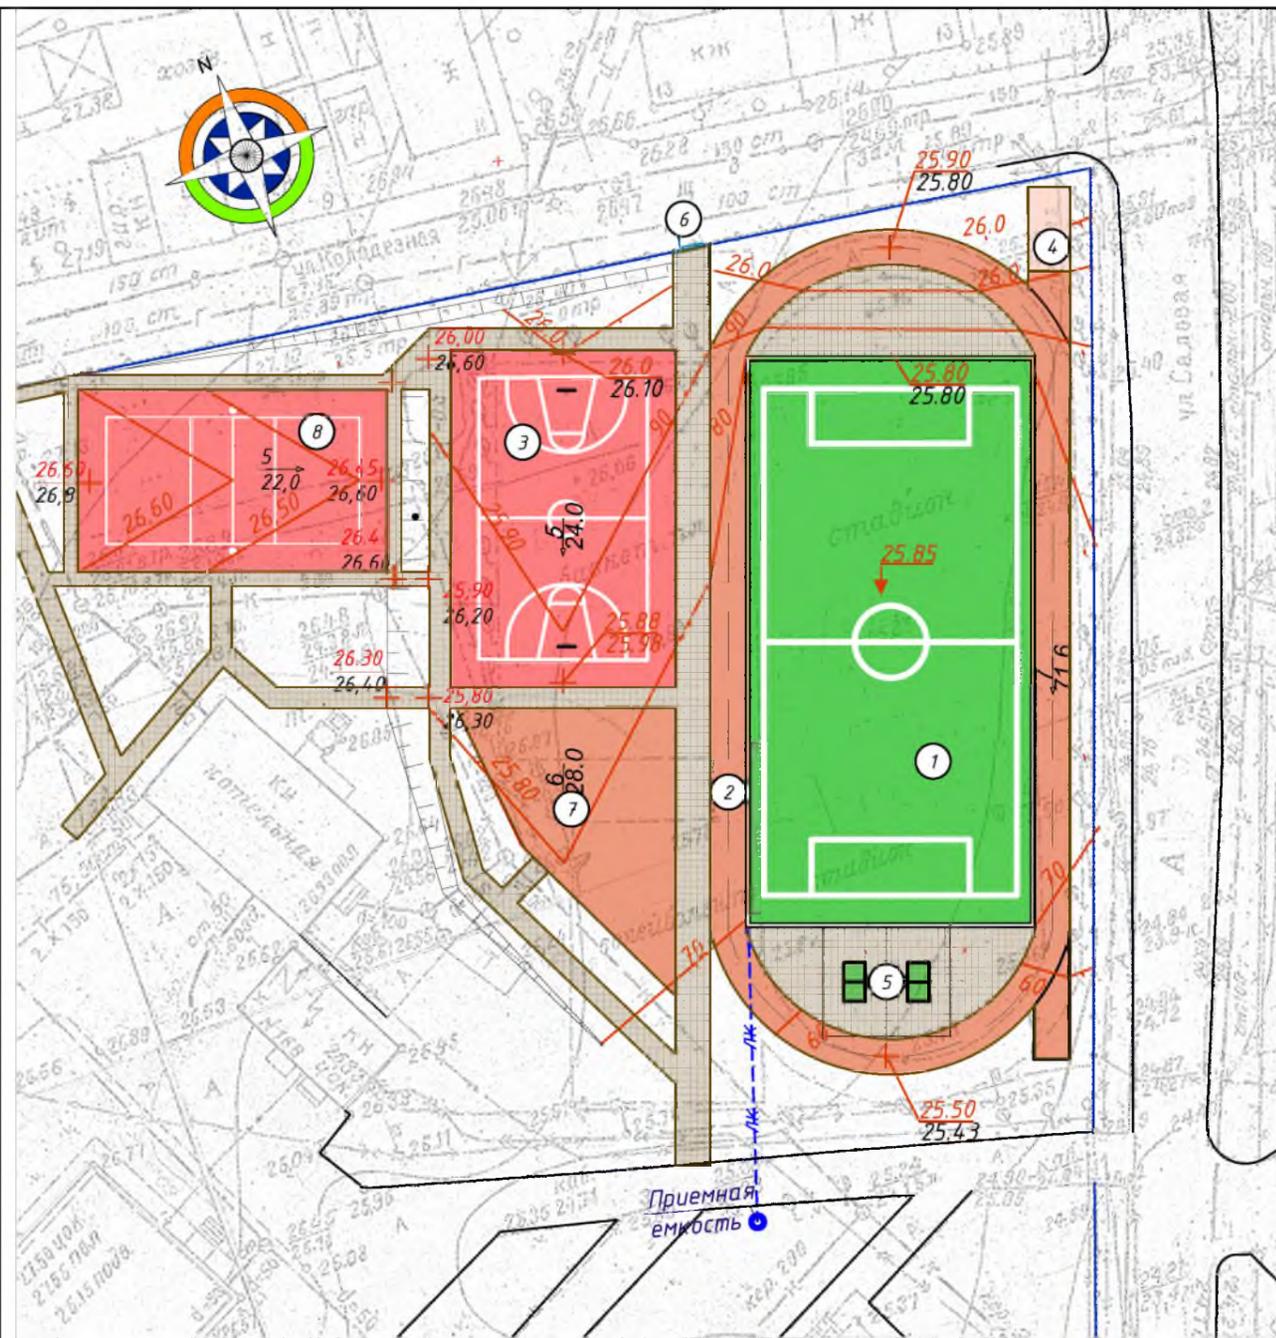

Условные обозначения

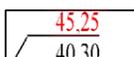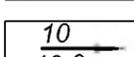-  - Проектируемые горизонтали
-  Проектная отметка планировки
Фактическая отметка земли
-  Уклоноуказатель $\frac{\text{уклон в промилле}}{\text{расстояние в метрах}}$

Экспликация

Наименование		Примечание
1	Футбольное поле для мини футбола с игровой зоной 20x40 м (18*36)	индивид. проект
2	Беговая дорожка	индивид. проект
3	Площадка для баскетбола/волейбола	индивид. проект
4	Яма для приземления (прыжки в длину)	индивид. проект
5	Площадка для настольного тенниса	индивид. проект
6	Калитка	Существ.
7	Площадка работы с собственным весом (воркаут)	индивид. проект
8	Площадка волейбола	индивид. проект

СОГЛАСОВАНО:

Взам. инв. №

Подп. и дата

Инв. № подл.

Б 07-2023-ГП

Создание спортивного комплекса МОУ "БСОШ № 15",
расположенного по адресу: г. Бендеры, ул. Т.Кручок, 17

Изм.	Кол.	Лист	№ док.	Подпись	Дата	Стадия	Лист	Листов	
ГАП	Инж.	Мегис	Громова			Реконструкция спортивного ядра	Р	4	
План организации рельефа							ООО «ЭнергоРемСтрой» г. Тирасполь лиц. с. АЮ № 0025682 до 29.05.2028		



Условные обозначения

-  Плитка тротуарная
-  Озеленение
-  Беговая дорожка (резинка)
-  Площадка воркаут (резинка)
-  Площадка для баскетбола (резинка)
-  Площадка для волейбола (резинка)
-  Яма для прыжков в длину
-  Тип покрытия по плану

Наименование		Примечание
1	Футбольное поле для мини футбола с игровой зоной 20x40 м (18*36)	индивид. проект
2	Беговая дорожка	индивид. проект
3	Площадка для баскетбола/волейбола	индивид. проект
4	Яма для приземления (прыжки в длину)	индивид. проект
5	Площадка для настольного тенниса	индивид. проект
6	Калитка	Существ.
7	Площадка работы с собственным весом (воркаут)	индивид. проект

***Ведомость малых архитектурных форм и оборудования (Дана для справки, уточняется Заказчиком в процессе строительства)**

Наименование			Примечание
1	Брусья высокие	1	Проект
2	Стойка баскетбола	2	Проект
3	Стойка волейбола	2	Проект
4	брусья низкие	1	Проект
8	Ворота футбольные	2	Проект
14	Перекладина	2	Проект
15	Пресс-БЛОК	1	Проект
16	Скамья ПРЕСС	2	Проект
18	Шведская стенка	2	Проект

					Б 07-2023-ГП			
					Создание спортивного комплекса МОУ "БСОШ № 15", расположенного по адресу: г. Бендеры, ул. Т.Кручок, 17			
Изм.	Кол.	Лист	№ док.	Подпись	Дата	Стадия	Лист	Листов
						Р	5	
ГАП Мегис Инж. Громова						Реконструкция спортивного ядра		
						План благоустройства		ООО «ЭнергоРемСтрой» г. Тирасполь лиц. с. АЮ № 0025682 до 29.05.2028

СОГЛАСОВАНО:

Взам. инв. №
Подп. и дата
Инв. № подл



Наименование		Примечание
1	Футбольное поле для мини футбола с игровой зоной 20x40 м (18*36)	индивид. проект
2	Беговая дорожка	индивид. проект
3	Площадка для баскетбола/волейбола	индивид. проект
4	Яма для приземления (прыжки в длину)	индивид. проект
5	Площадка для настольного тенниса	индивид. проект
6	Калитка	Существ.
7	Площадка работы с собственным весом (воркаут)	индивид. проект

***Ведомость малых архитектурных форм и оборудования (Дана для справки, уточняется Заказчиком в процессе строительства)**

Наименование			Примечание
1	Брусья высокие	1	Проект
2	Стойка баскетбола	2	Проект
3	Стойка волейбола	2	Проект
4	брусья низкие	1	Проект
8	Ворота футбольные	2	Проект
14	Перекладина	2	Проект
15	Пресс-БЛОК	1	Проект
16	Скамья ПРЕСС	2	Проект
18	Шведская стенка	2	Проект

Условные обозначения

-  Плитка тротуарная
-  Озеленение
-  Беговая дорожка (резинка)
-  Площадка воркаут (резинка)
-  Площадка для баскетбола (резинка)
-  Площадка для волейбола (резинка)
-  Яма для прыжков в длину
-  Тип покрытия по плану
-  Прожектор светодиодный

					Б 07-2023-ГП			
					Создание спортивного комплекса МОУ "БСОШ № 15", расположенного по адресу: г. Бендеры, ул. Т.Кручок, 17			
Изм.	Кол.	Лист	№ док.	Подпись	Дата	Стадия	Лист	Листов
						Реконструкция спортивного ядра	Р	6
ГАП		Мегис				План благоустройства	ООО «ЭнергоРемСтрой» г. Тирасполь лиц. с. АЮ № 0025682 до 29.05.2028	
Инж.		Громова						


СОГЛАСОВАНО:

Взам. инв. №


Подп. и дата

Инв. № подл

Схема раскладки труб дренажных

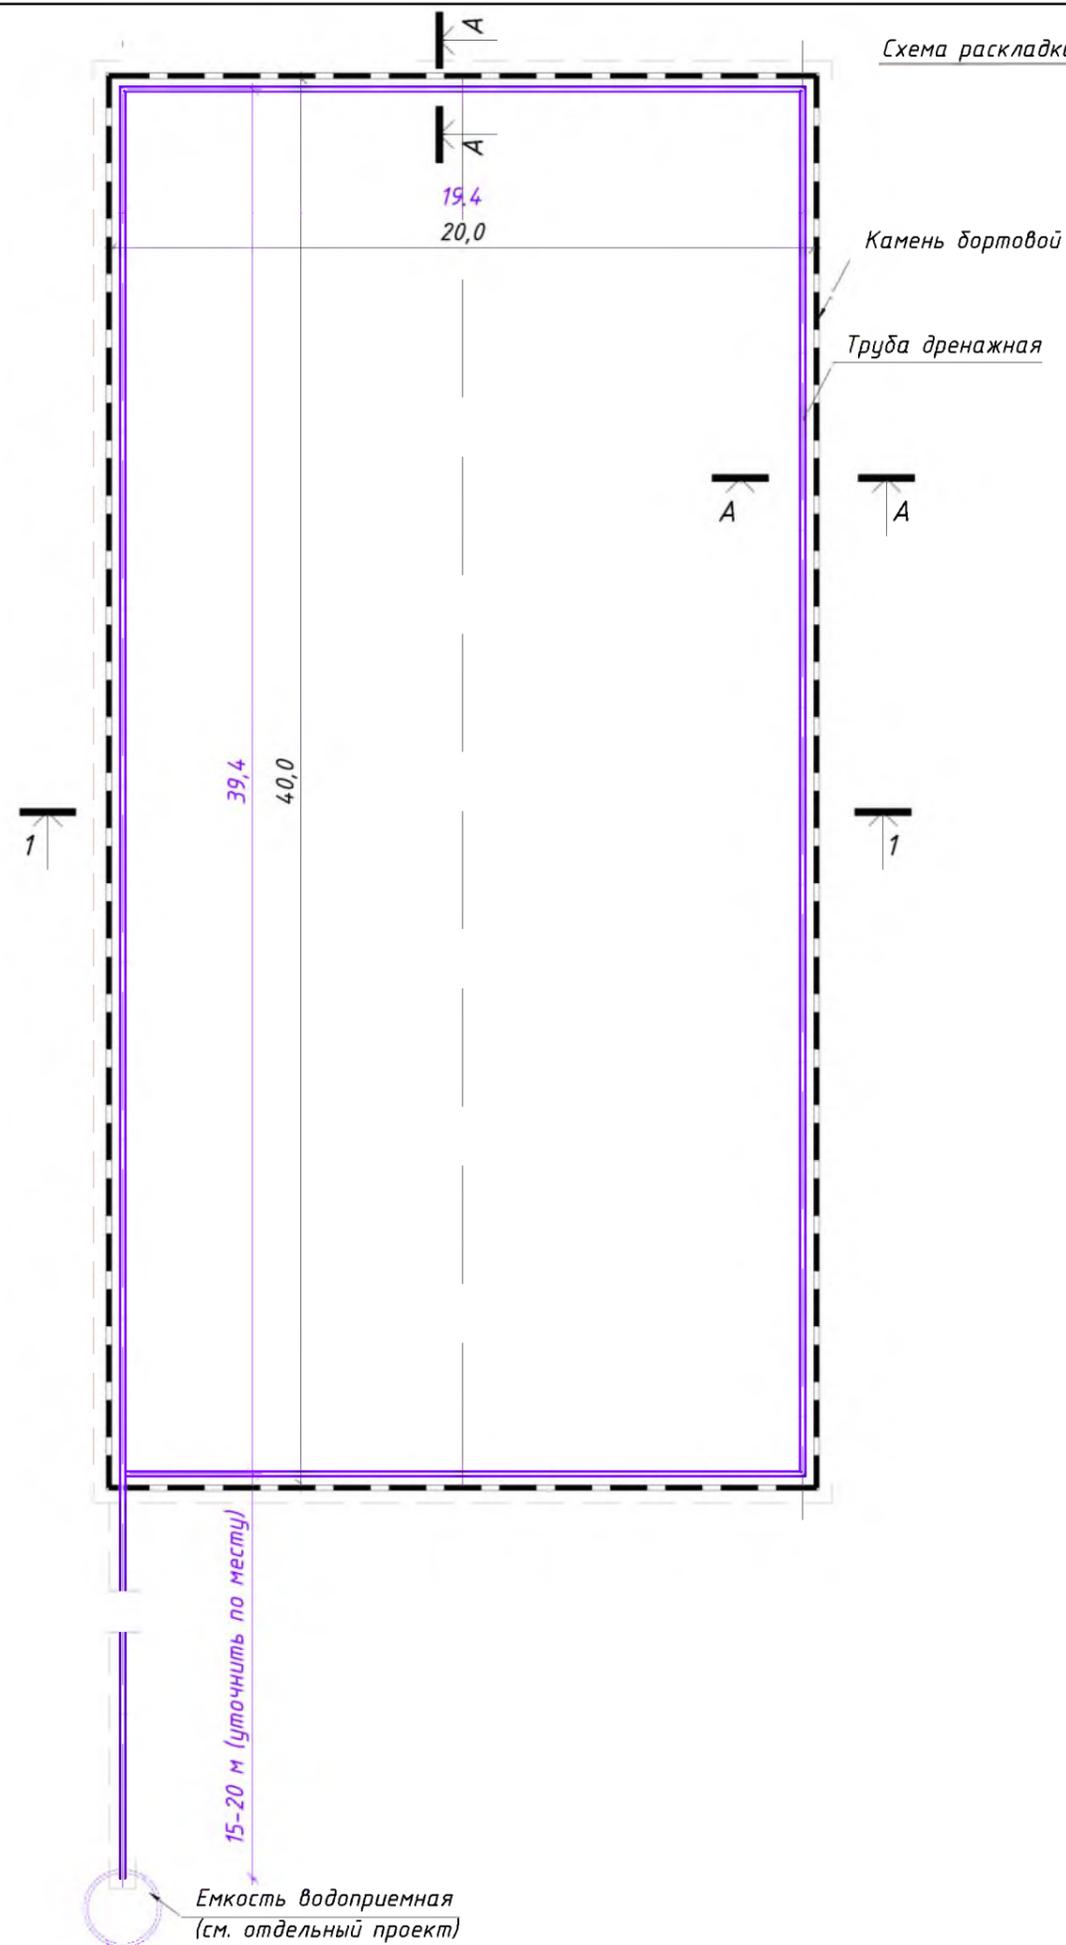

Сечение А-А (м 1:10)

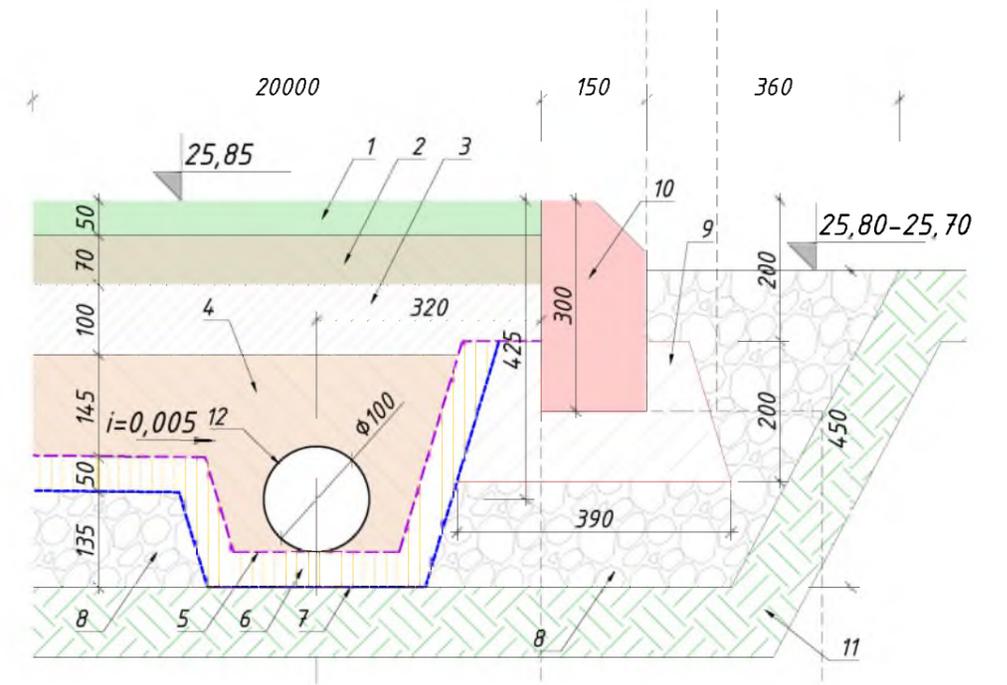

Спецификация элементов

1. Искусственное покрытие - 5 см;
2. Гранитный отсеб - 7 см;
3. Щебень фракции 5-10 мм - 10 см;
4. Щебень фракции 20-40мм - 20 см;
5. Геотекстиль;
6. Песок - 5 см;
7. Гидроизолирующий слой из наплавляемого материала;
8. Подстилающий слой из ПГС. Отсыпка обратных пазух - 15 см;
9. Бетон В7,5;
10. Камень бордюрный дорожный 300(Н)х150(Н);
11. Естественный грунт основания
12. Труба дренажная с фильтром из геотекстиля Д100 мм SN4;
(<https://www.vodaland.md/ru/produs/646-truba-drenajnaia-s-filytrom-iz-geotekstilia-d100-mm-sn4-rulon-50m/>)
/либо аналог/

СОГЛАСОВАНО:


Взам. инв. №

Подп. и дата

Инв. № подл

					Б 07-2023-ГП				
					Создание спортивного комплекса МОУ "БСОШ № 15", расположенного по адресу: г. Бендеры, ул. Т.Кручок, 17				
Изм.	Кол.	Лист	№ док.	Подпись	Дата	Реконструкция спортивного ядра	Стадия	Лист	Листов
							Р	7	
ГАП		Мегис				Схема раскладки труб дренажных	ООО «ЭнергоРемСтрой» г. Тирасполь лиц. с. АЮ № 0025682 до 29.05.2028		
Инж.		Громова							

Разрез 1-1 (м 1:200)

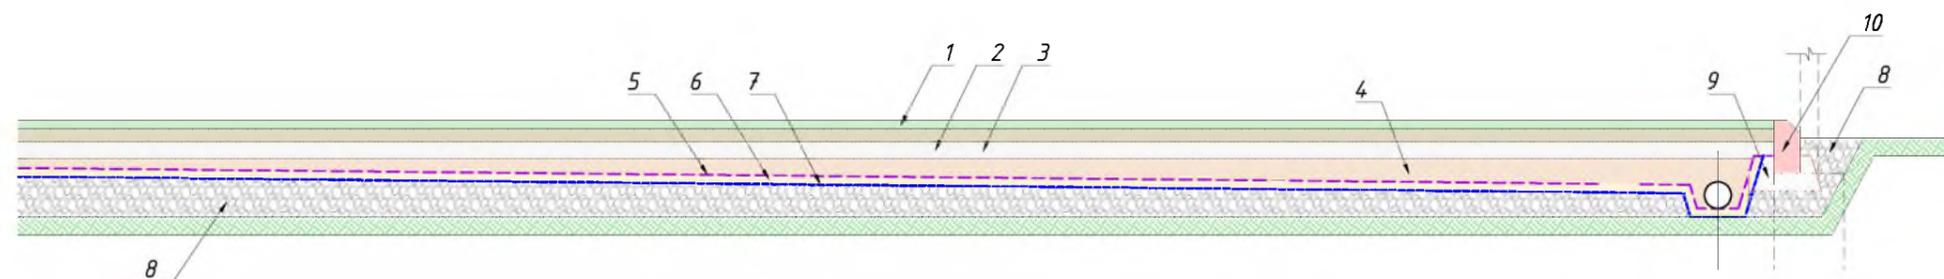

Спецификация элементов (к узлу покрытия 2 /плитка тротуарная)


Поз.	Обозначение	Наименование	Кол-во	Масса ед., кг	Примечание
6		Подстилающий слой из ПГС толщ 0,1 м	71.00	м ³	
7		Установка камня бортового тротуарного	610.00	мп	
8		Бетон В7,5	12.20	м ³	
9		Подстилающий слой из ЦПС (1:4) 40 мм	28.40	м ³	
10		Покрытие из плитки тротуарной толщ 40 мм	710.00	м ²	
11		Выемка грунта	106.50	м ³	

Спецификация элементов (к разрез 1-1)

Поз.	Обозначение	Наименование	Кол-во	Масса ед., кг	Примечание
1		Искусственное покрытие	800	м ²	
2		Гранитный отсеб (7 см)	56.00	м ³	
3		Щебень фр. 5-10 мм (10 см)	80.00	м ³	
4		Щебень фр. 20-40 мм (по уклону 100...300 мм)	160.00	м ³	
5		Геотекстиль	844.00	м ²	
6		Песок	40.00	м ³	
7		Устройство гидроизоляции (уложено насухо) Биполь ЭПП-3 /либо аналог/	800.00	м ²	
8		Подстилающий слой из ПГС	129.15	м ³	
9		Бетон В7,5 (установка камней)	7,1	м ³	
10		Камень бортовой дорожный 300(Н)х150(В)	120.00	мп	
11		Выемка грунта	387.45	м ³	
12		Труба дренажная с фильтром из геотекстиля Д100 мм SN4;	118.50	мп	

2

Тип покрытия 2 (см. план благоустройства)

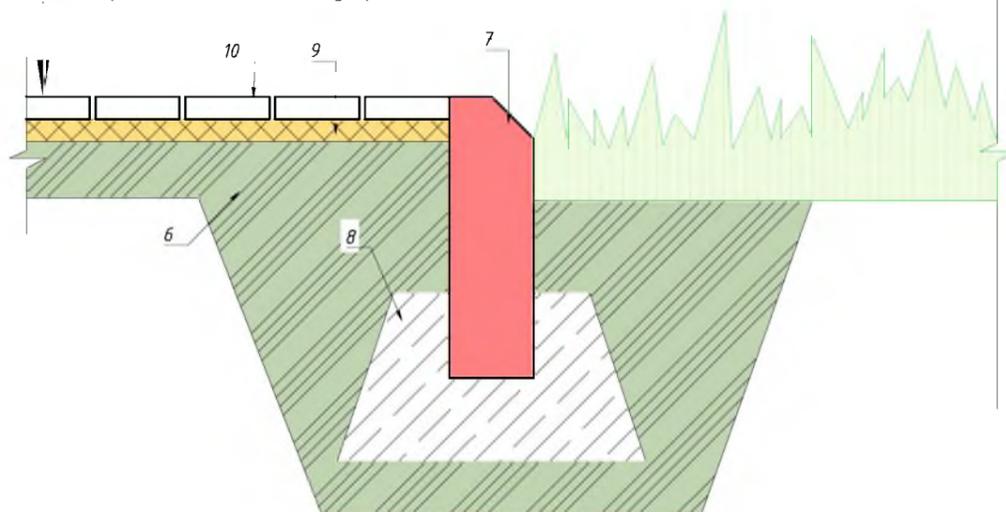

СОГЛАСОВАНО:

Взам. инв. №

Подп. и дата

Инв. № подл

Б 07-2023-ГП

Создание спортивного комплекса МОУ "БСОШ № 15",
расположенного по адресу: г. Бендеры, ул. Т.Кручок, 17

Изм. Кол. Лист № док. Подпись Дата


Реконструкция спортивного
ядра

Стадия Лист Листов

Р 8

Разрез 1-1. Спецификация
материалов

ООО «ЭнергоРемСтрой»
г. Тирасполь
лиц. с. АЮ № 0025682
до 29.05.2028

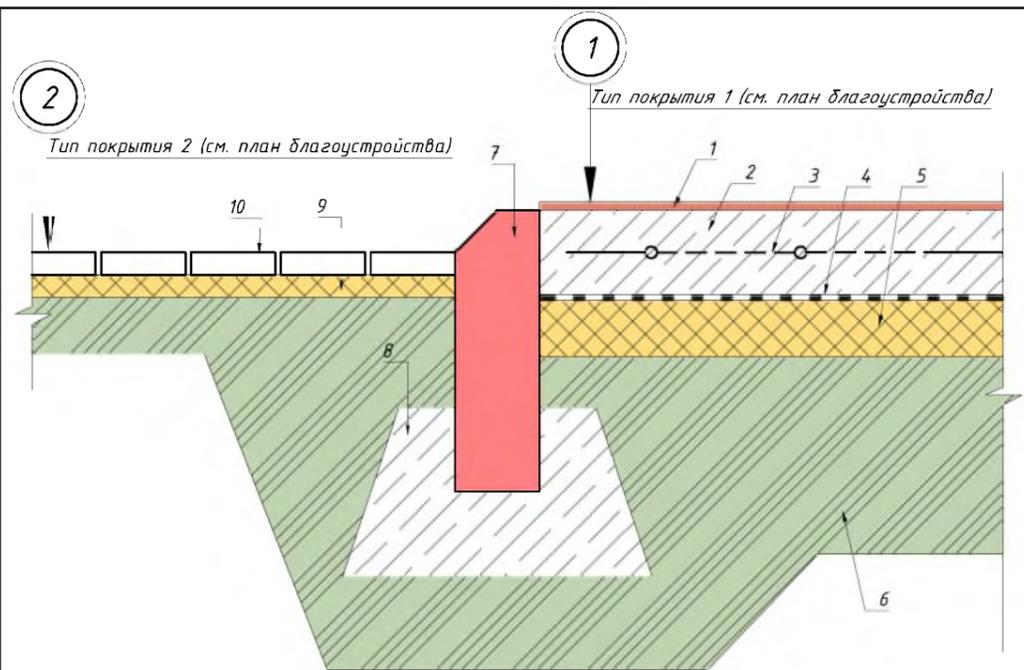

Спецификация элементов (к узлам покрытия)

Поз.	Обозначение	Наименование	Кол-во	Масса ед., кг	Примечание
Воркаут (поз. 7 по -ГП)					
1		Покрытие бесшовное из монолитной резины толщ 15 мм	188	м ²	
2		Основание из бетона В15 толщ. 150 мм	28.20	м ³	
3		Армирование сеткой Вр1Ф2,5 яч. 150х150 (без учета перехлеста)	188	м ²	
4		Разделитель из пленки ПВХ, уложенной внахлест	188	м ³	
5		Подстилающий, выравнивающий слой из песка толщ. 100 мм	18.80	м ²	
6		Подстилающий слой из ПГС толщ 0,3 м	56.40	м ³	
7		Установка камня бортового тротуарного	62.00	мп	
8		Бетон В7,5	1.24	м ³	
11		Выемка грунта	13.20	м ³	
12		Прорезка и заделка швов в бетонном основании	60.00	мп	
Волейбольная площадка (поз. 8 по -ГП)					
1		Покрытие бесшовное из монолитной резины толщ 15 мм	286	м ²	
2		Основание из бетона В15 толщ. 150 мм	42.50	м ³	
3		Армирование сеткой Вр1Ф2,5 яч. 150х150 (без учета перехлеста)	286	м ²	
4		Разделитель из пленки ПВХ, уложенной внахлест	286	м ³	
5		Подстилающий, выравнивающий слой из песка толщ. 100 мм	28.60	м ²	
6		Подстилающий слой из ПГС толщ 0,3 м	85.80	м ³	
7		Установка камня бортового тротуарного	70.00	мп	
8		Бетон В7,5	1.40	м ³	
11		Выемка грунта	91.13	м ³	
12		Прорезка и заделка швов в бетонном основании	87	мп	
13		Разметка основания	210.00	мп	

Спецификация элементов (к узлам покрытия)

Поз.	Обозначение	Наименование	Кол-во	Масса ед., кг	Примечание
Беговая дорожка (поз. 2 по -ГП)					
1		Покрытие бесшовное из монолитной резины толщ 15 мм	380	м ²	
2		Основание из бетона В15 толщ. 150 мм	57.00	м ³	
3		Армирование сеткой Вр1Ф2,5 яч. 150х150 (без учета перехлеста)	380	м ²	
4		Разделитель из пленки ПВХ, уложенной внахлест	380	м ³	
5		Подстилающий, выравнивающий слой из песка толщ. 100 мм	38.00	м ²	
6		Подстилающий слой из ПГС толщ 0,3 м	114.00	м ³	
7		Установка камня бортового тротуарного	232.50	мп	
8		Бетон В7,5	4.65	м ³	
11		Выемка грунта	134.40	м ³	
12		Прорезка и заделка швов в бетонном основании	60.00	мп	
13		Разметка основания	448.00	мп	
Баскетбольная площадка (поз. 3 по -ГП)					
1		Покрытие бесшовное из монолитной резины толщ 15 мм	384	м ²	
2		Основание из бетона В15 толщ. 150 мм	57.60	м ³	
3		Армирование сеткой Вр1Ф2,5 яч. 150х150 (без учета перехлеста)	384	м ²	
4		Разделитель из пленки ПВХ, уложенной внахлест	384	м ³	
5		Подстилающий, выравнивающий слой из песка толщ. 100 мм	38.40	м ²	
6		Подстилающий слой из ПГС толщ 0,3 м	115.20	м ³	
7		Установка камня бортового тротуарного	80.00	мп	
8		Бетон В7,5	1.60	м ³	
11		Выемка грунта	121.28	м ³	
12		Прорезка и заделка швов в бетонном основании	88.00	мп	
13		Разметка основания	210.00	мп	


СОГЛАСОВАНО:

Взам. инв. №

Подп. и дата

Инв. № подл

Б 07-2023-ГП					
Создание спортивного комплекса МОУ "БСОШ № 15", расположенного по адресу: г. Бендеры, ул. Т.Кручок, 17					
Изм.	Кол.	Лист	№ док.	Подпись	Дата
ГАП		Мегис			
Инж.		Громова			
Реконструкция спортивного ядра				Стадия	Лист
				Р	9
Разрез 1-1. Спецификация материалов				000 «ЭнергоРемСтрой» г. Тирасполь лиц. с. АЮ № 0025682 до 29.05.2028	

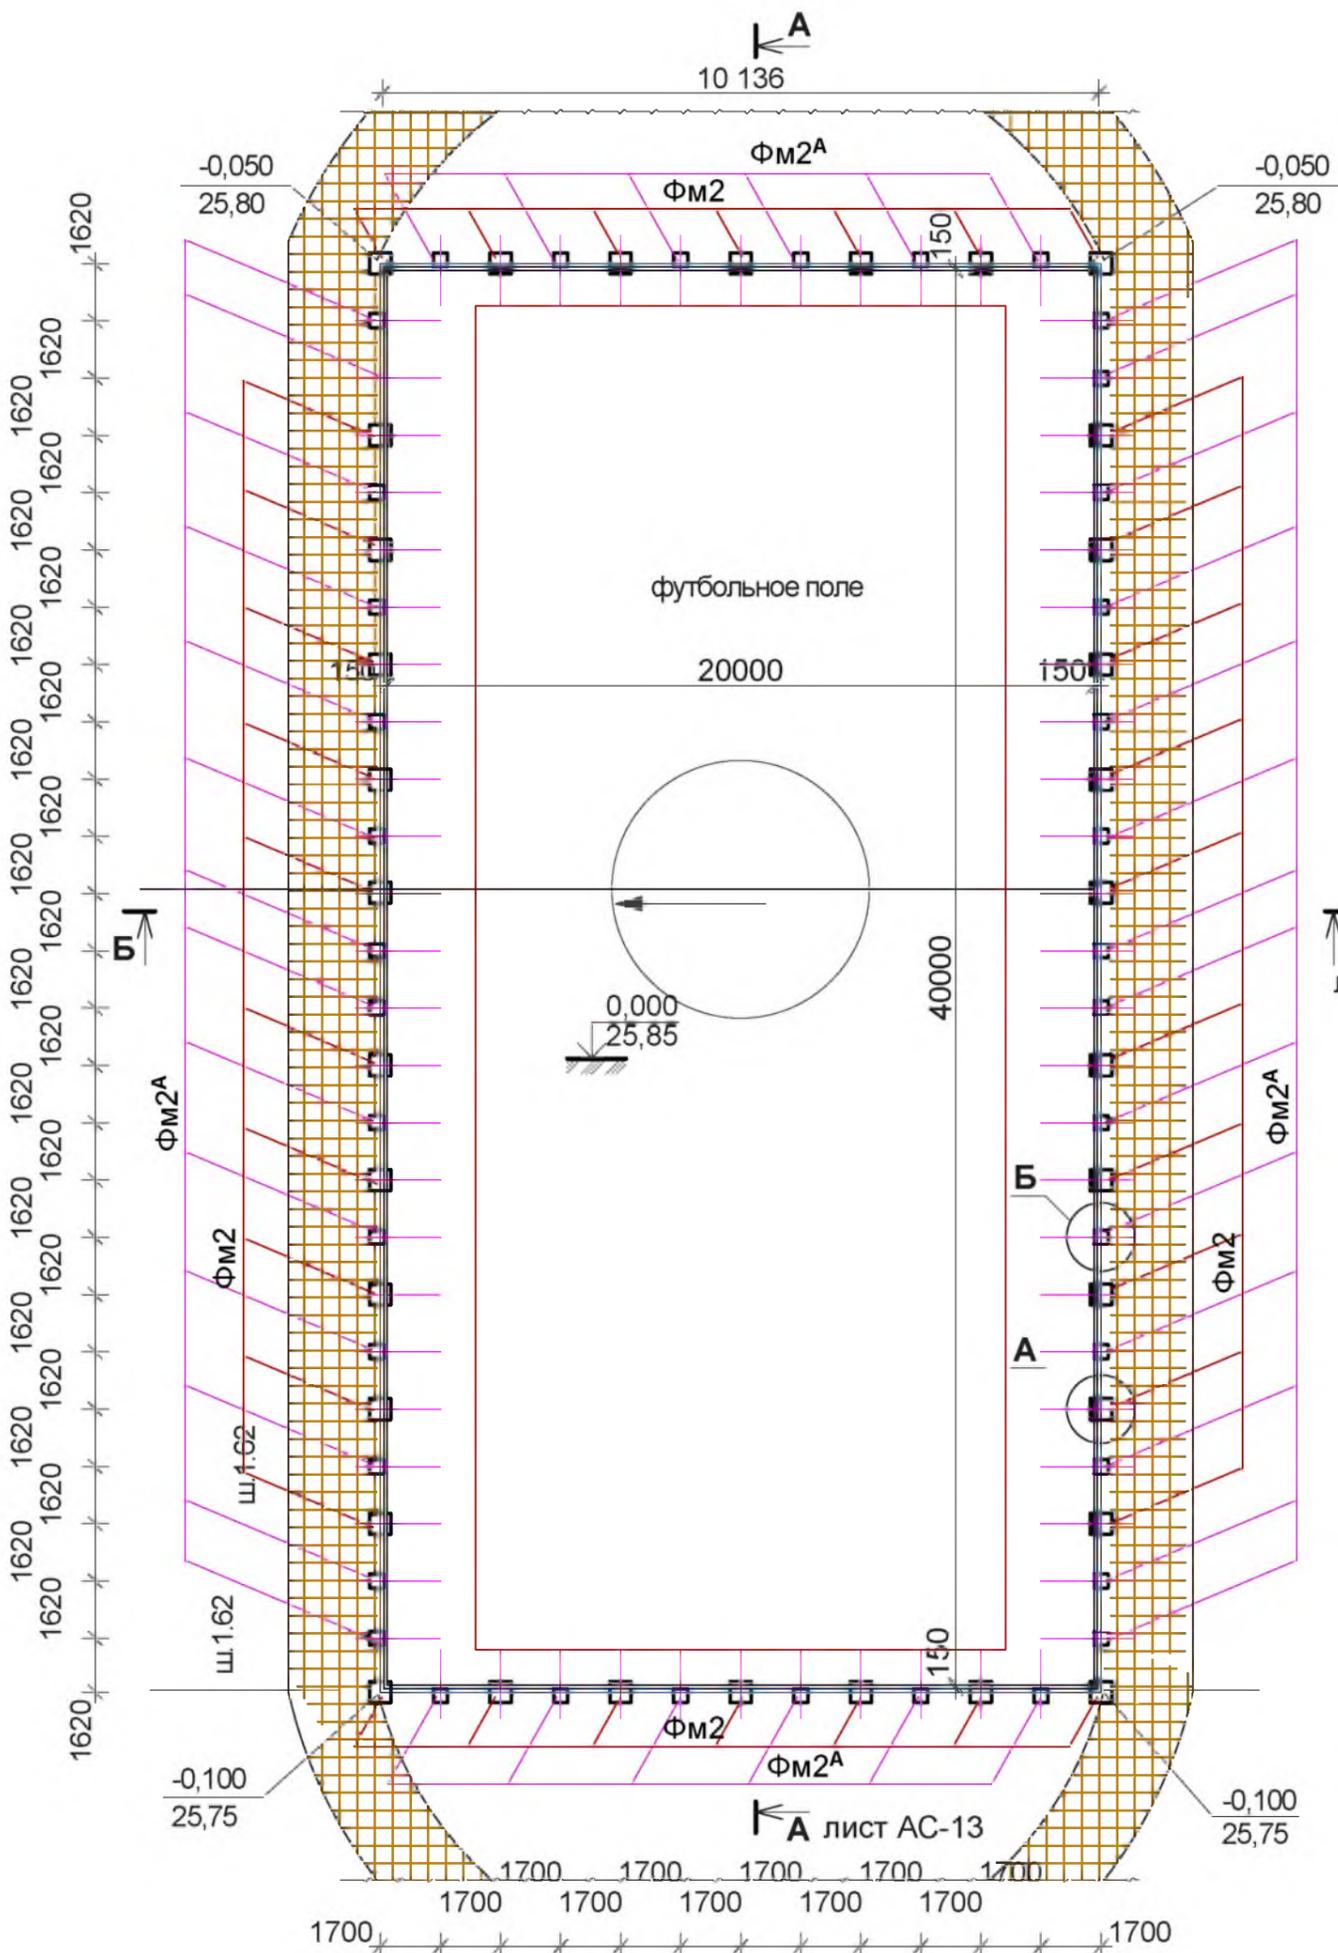

Спецификация элементов к схеме расположения


Марка поз.	Обозначение	Наименование	Кол.	Масса ед., кг	Примеч. общ. вес, кг
ФМ2	см. лист ГП-11	Фундамент ФМ2	34		
ФМ2 ^А	см. лист ГП-11	Фундамент ФМ2 ^А	40		

Б
лист АС-13

А
лист АС-13

Инв. № подл.	
Подпись и дата	Взам. инв. №

Б 07 - 2023 - ГП					
Создание спортивного комплекса МОУ "БСОШ №15", расположенного по адресу: г. Бендеры, ул. Т. Кручок, 17.					
Изм.	Кол. уч.	Лист	№ док.	Подпись	Дата
Спортивный комплекс.				Стадия	Лист
				РП	10
Разраб.	Ткаченко			Схема расположения фундаментов футбольного поля.	
				ООО "ЭнергоРемСтрой" г. Тирасполь лиц. с. АЮ №0025682 до 29.05.2028г	

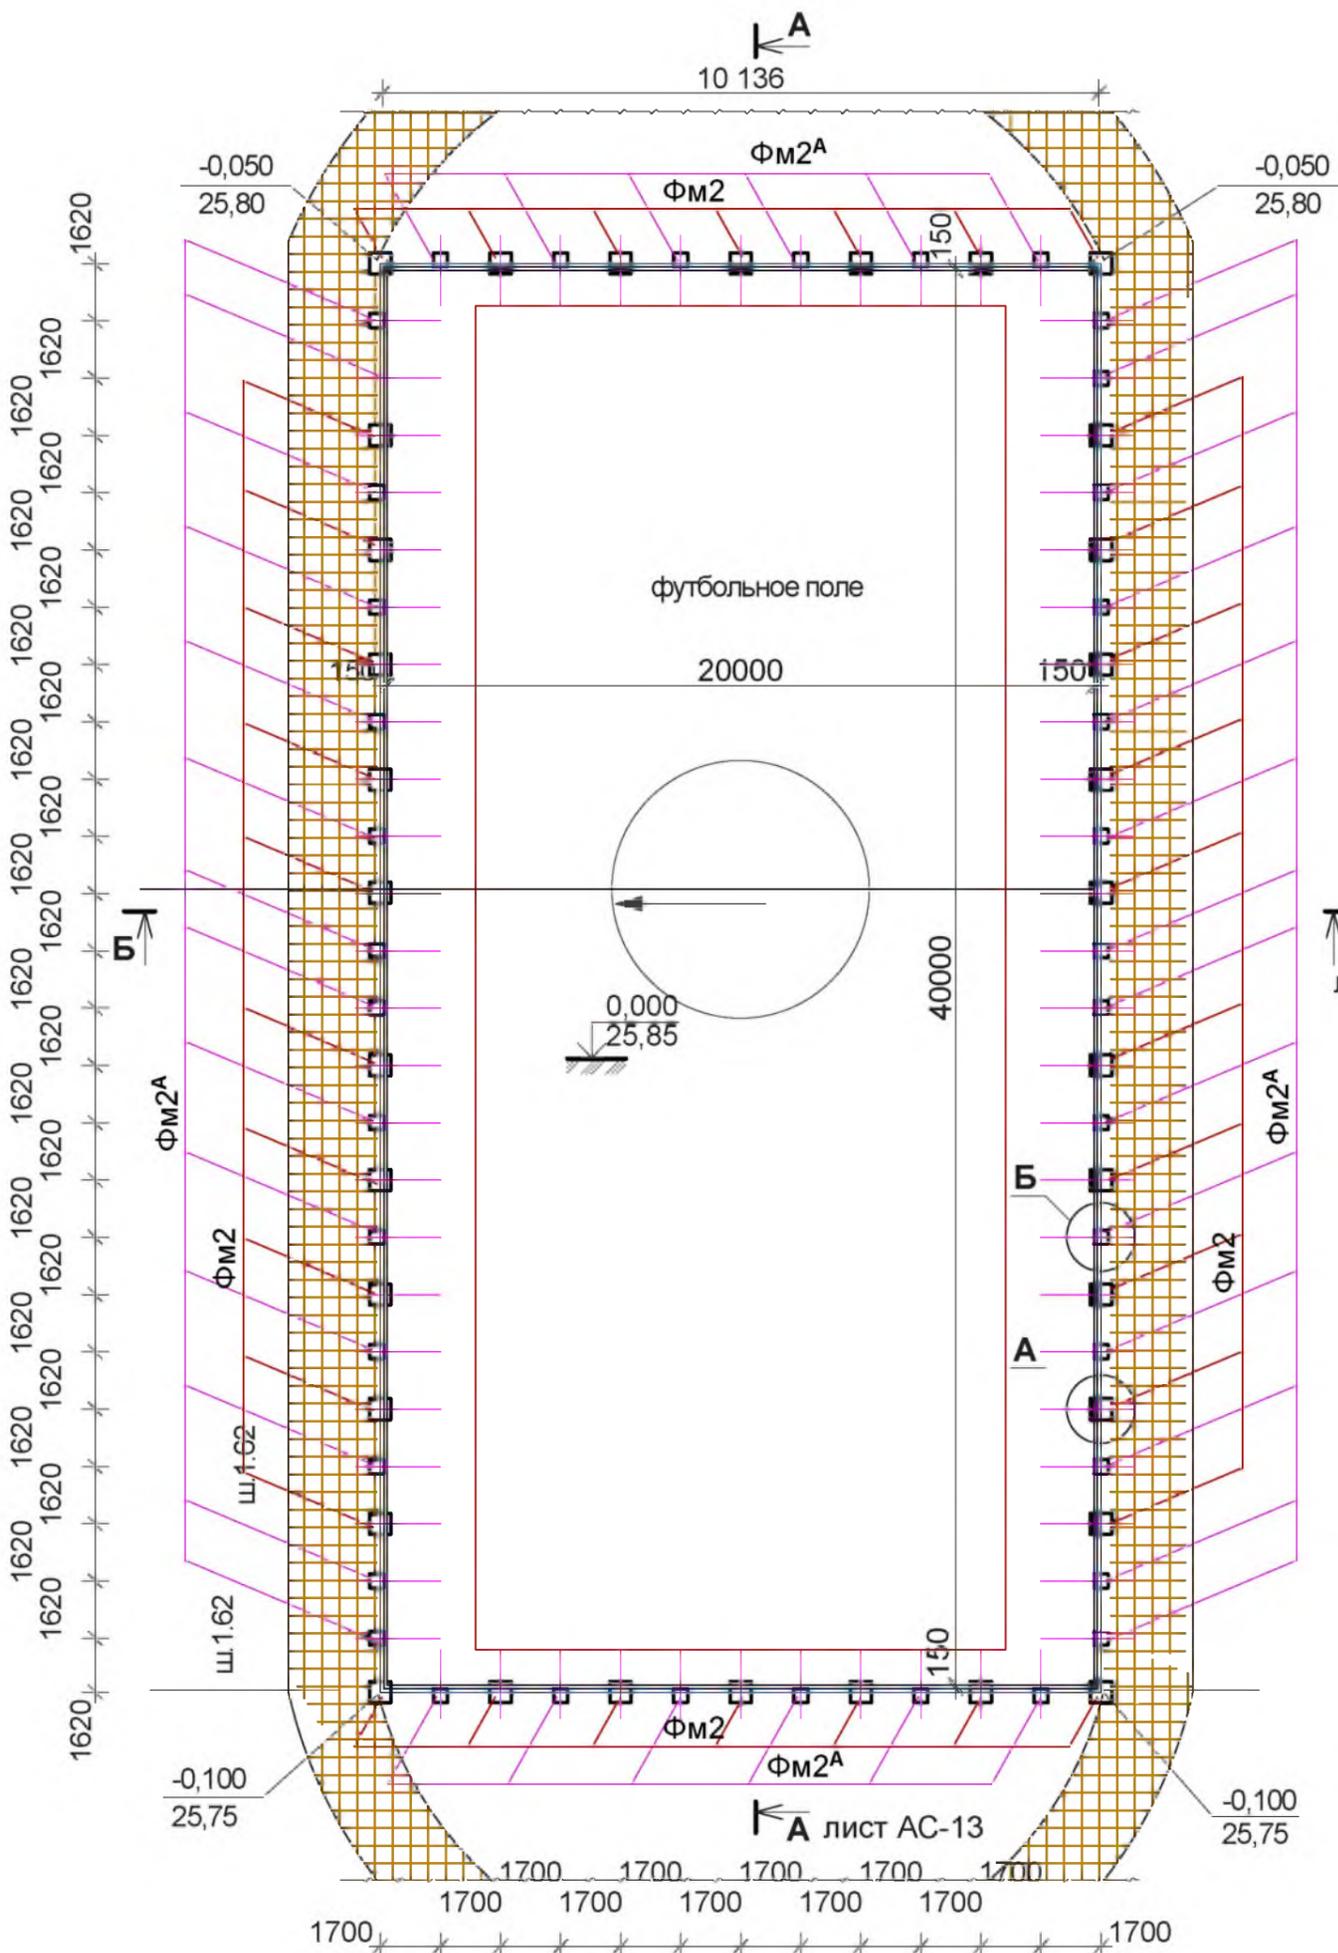

Спецификация элементов к схеме расположения

Марка поз.	Обозначение	Наименование	Кол.	Масса ед., кг	Примеч. общ. вес, кг
ФМ2	см. лист ГП-11	Фундамент ФМ2	34		
ФМ2 ^А	см. лист ГП-11	Фундамент ФМ2 ^А	40		


Б
лист АС-13

А
лист АС-13


Инв. № подл. Подпись и дата Взам. инв. №

Б 07 - 2023 - ГП					
Создание спортивного комплекса МОУ "БСОШ №15", расположенного по адресу: г. Бендеры, ул. Т. Кручок, 17.					
Изм.	Кол. уч.	Лист	№ док.	Подпись	Дата
Спортивный комплекс.				Стадия	Лист
				РП	10
Разраб. Ткаченко				Листов	
Схема расположения фундаментов футбольного поля.				ООО "ЭнергоРемСтрой" г. Тирасполь лиц. с. АЮ №0025682 до 29.05.2028г	


А (Фундамент ФМ2)

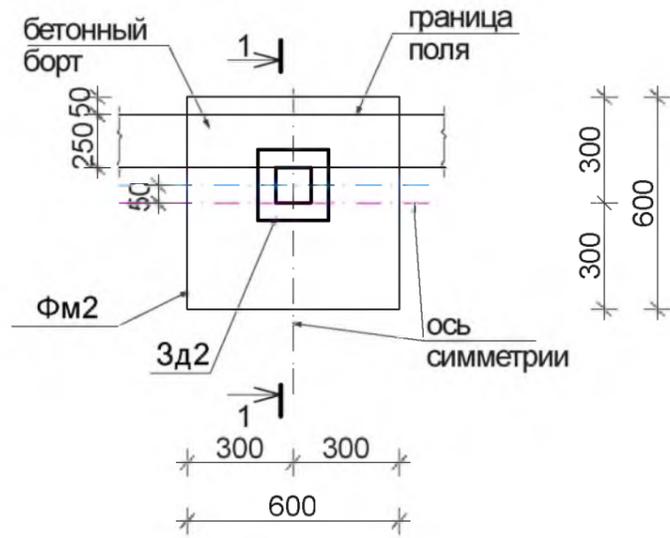


Б (Фундамент ФМ2^А)

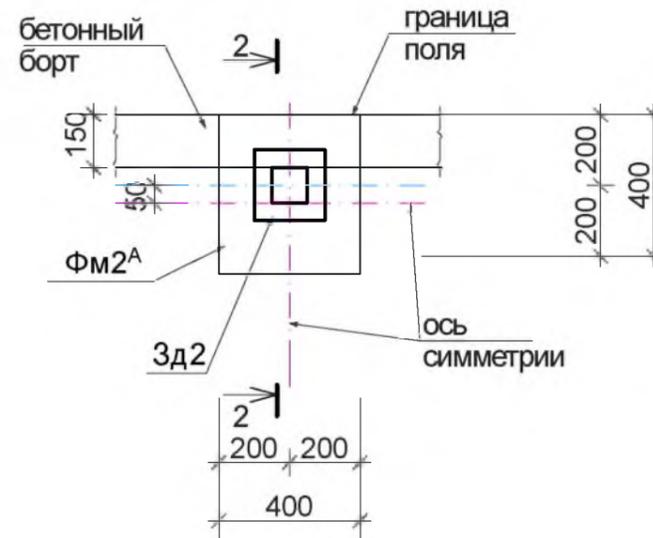

1-1

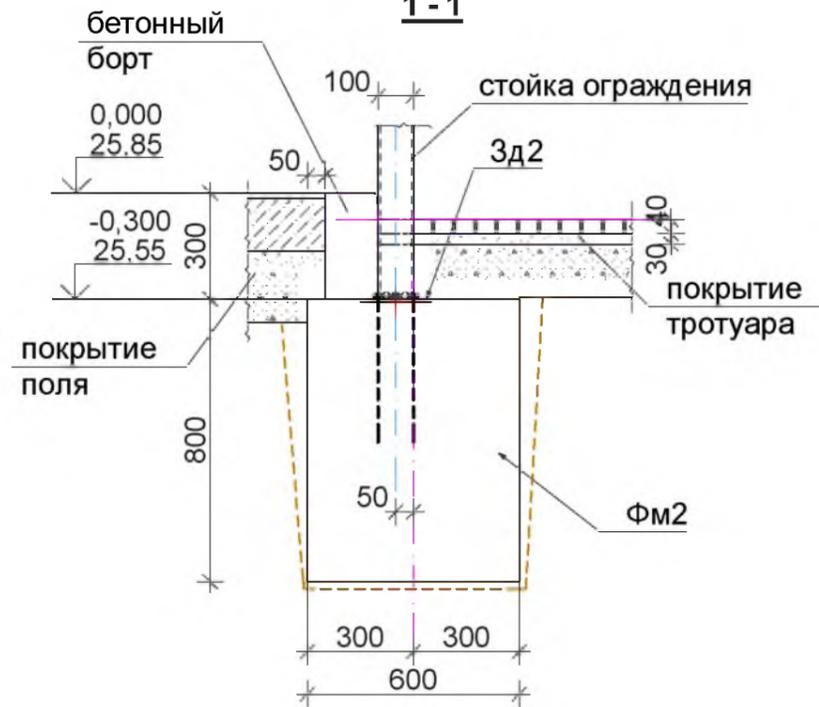

2-2

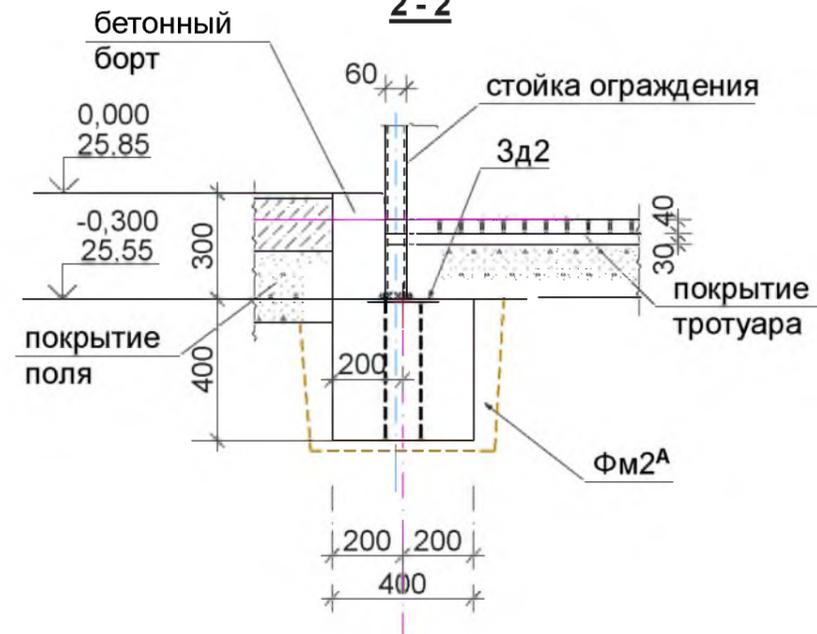

1. Бетон конструкций укладывать с тщательным вибрированием.
Закладные детали перед установкой окрасить цементным молочком.

Б 07 - 2023 - ГП

Создание спортивного комплекса МОУ "БСОШ №15",
расположенного по адресу: г.Бендеры, ул.Т.Кручок, 17.


Изм.	Кол.уч.	Лист	№ док.	Подпись	Дата	Спортивный комплекс.	Стадия	Лист	Листов
								РП	11
Разраб.		Ткаченко				Узел А, Б (фундаменты ФМ2, ФМ2 ^А)	ООО "ЭнергоРемСтрой" г.Тирасполь лиц.с.АЮ №0025682 до 29.05.2028г		

Взам. инв.№


Подпись и дата

Инв.№ подл.

Закладная деталь Зд1 .

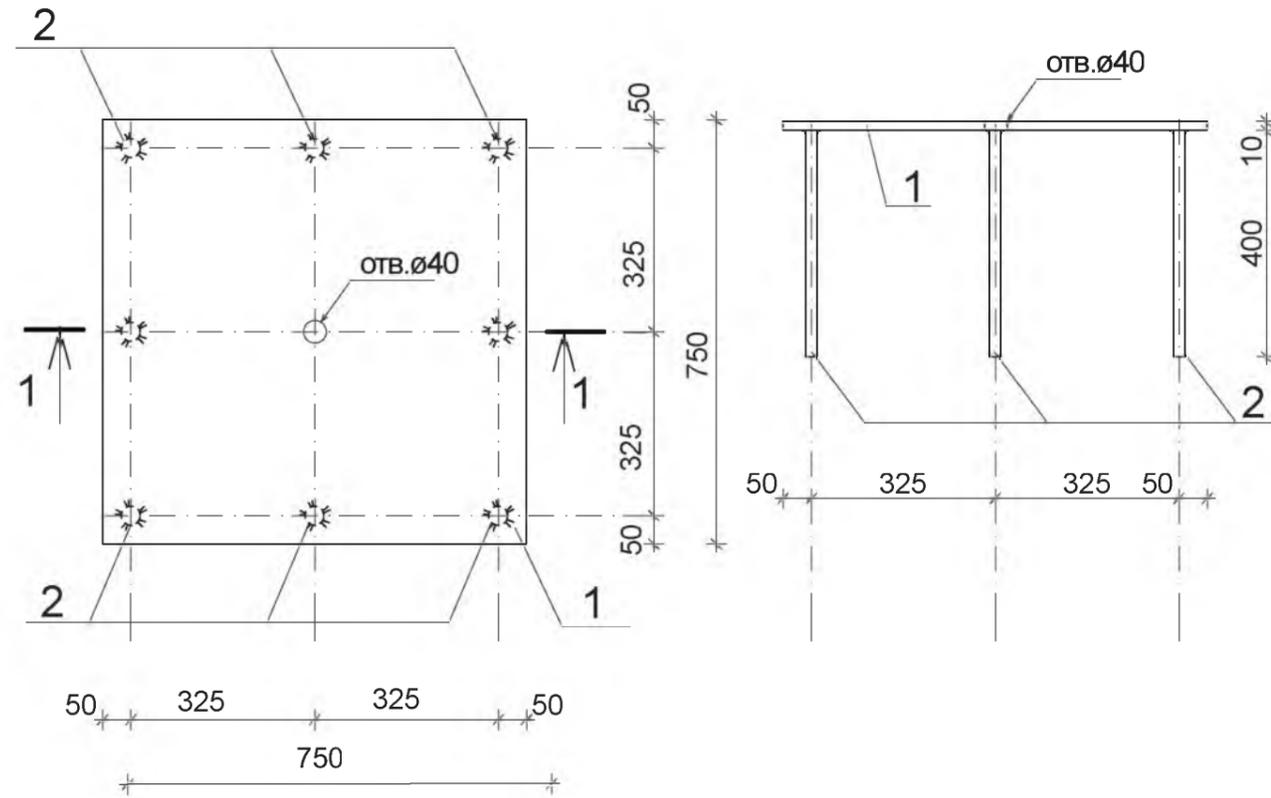

Зкладная деталь Зд2

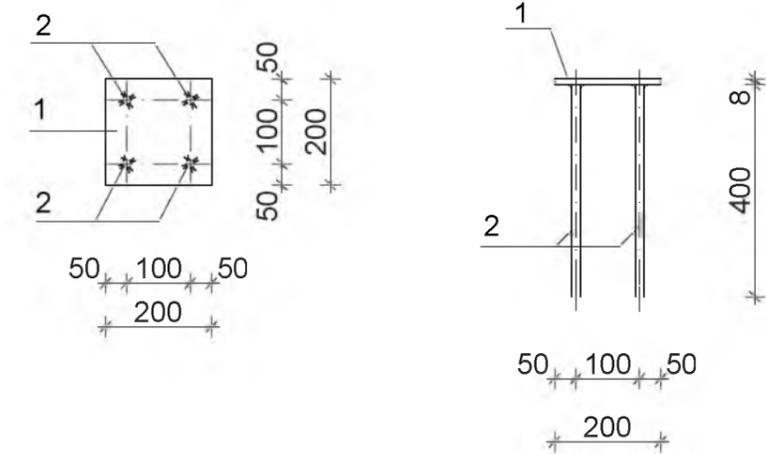

Спецификация элементов закладной детали


Марка поз.	Обозначение	Наименование	Кол.	Масса ед., кг	Примеч. общ. вес, кг
		Зд1 (2шт)			47.04
1	ГОСТ103-2006	- 10x750, $l=750$	1	44,16	44,16
2	ГОСТ5781-82*	12-A-III, $l=400$	8	0,36	2,88
		итого на 2шт.			94,08
		Зкладная деталь Зд2			3.95
1	ГОСТ103-2006	- 8x200, $l=200$	1	2,51	2,51
2	ГОСТ5781-82*	12-A-III, $l=400$	4	0,36	1,44

1.Сварку металлических элементов производить ручной дуговой электросваркой по ГОСТ14098-2014.


Взам. инв.№
Подпись и дата
Инв.№ подл.

						Б 07 - 2023 - ГП			
						Создание спортивного комплекса МОУ "БСОШ №15", расположенного по адресу: г.Бендеры, ул.Т.Кручок, 17.			
Изм.	Кол.уч.	Лист	№ док.	Подпись	Дата	Спортивный комплекс.	Стадия	Лист	Листов
							РП	12	
Разраб.		Ткаченко				Закладная деталь Зд1, Зд2	ООО "ЭнергоРемСтрой" г.Тирасполь лиц.с. АЮ №0025682 до 29.05.2028г		

Закладная деталь Зд1 .

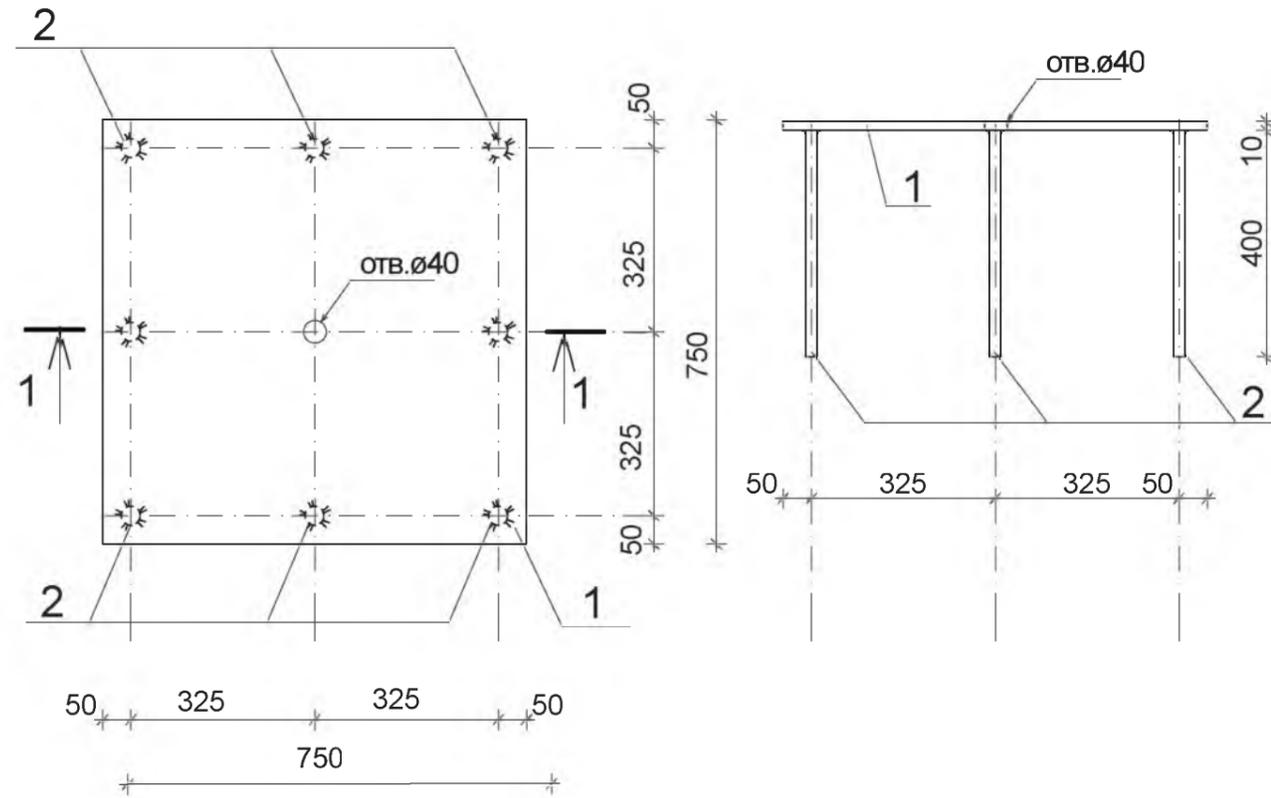

Зкладная деталь Зд2

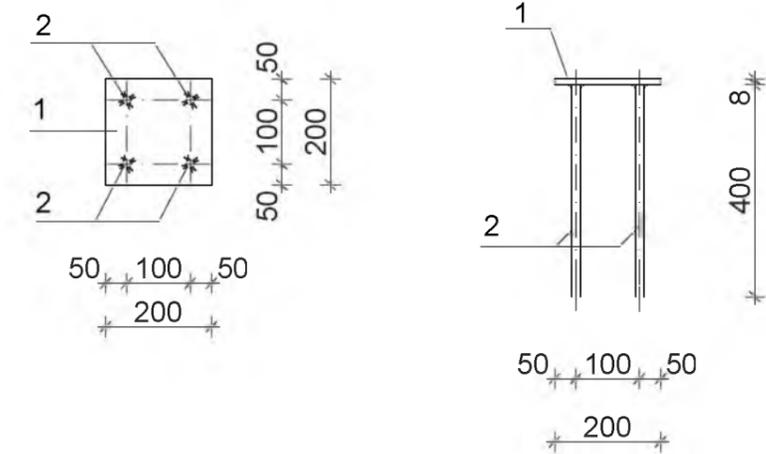

Спецификация элементов закладной детали


Марка поз.	Обозначение	Наименование	Кол.	Масса ед., кг	Примеч. общ. вес, кг
		Зд1 (2шт)			47,04
1	ГОСТ103-2006	- 10x750, $l=750$	1	44,16	44,16
2	ГОСТ5781-82*	12-A-III, $l=400$	8	0,36	2,88
		итого на 2шт.			94,08
		Зкладная деталь Зд2			3,95
1	ГОСТ103-2006	- 8x200, $l=200$	1	2,51	2,51
2	ГОСТ5781-82*	12-A-III, $l=400$	4	0,36	1,44

1.Сварку металлических элементов производить ручной дуговой электросваркой по ГОСТ14098-2014.


Взам. инв.№
Подпись и дата
Инв.№ подл.

						Б 07 - 2023 - ГП			
						Создание спортивного комплекса МОУ "БСОШ №15", расположенного по адресу: г.Бендеры, ул.Т.Кручок, 17.			
Изм.	Кол.уч.	Лист	№ док.	Подпись	Дата	Спортивный комплекс.	Стадия	Лист	Листов
							РП	12	
Разраб.		Ткаченко				Закладная деталь Зд1, Зд2	ООО "ЭнергоРемСтрой" г.Тирасполь лиц.с. АЮ №0025682 до 29.05.2028г		

Продольный разрез А - А по оси поля .

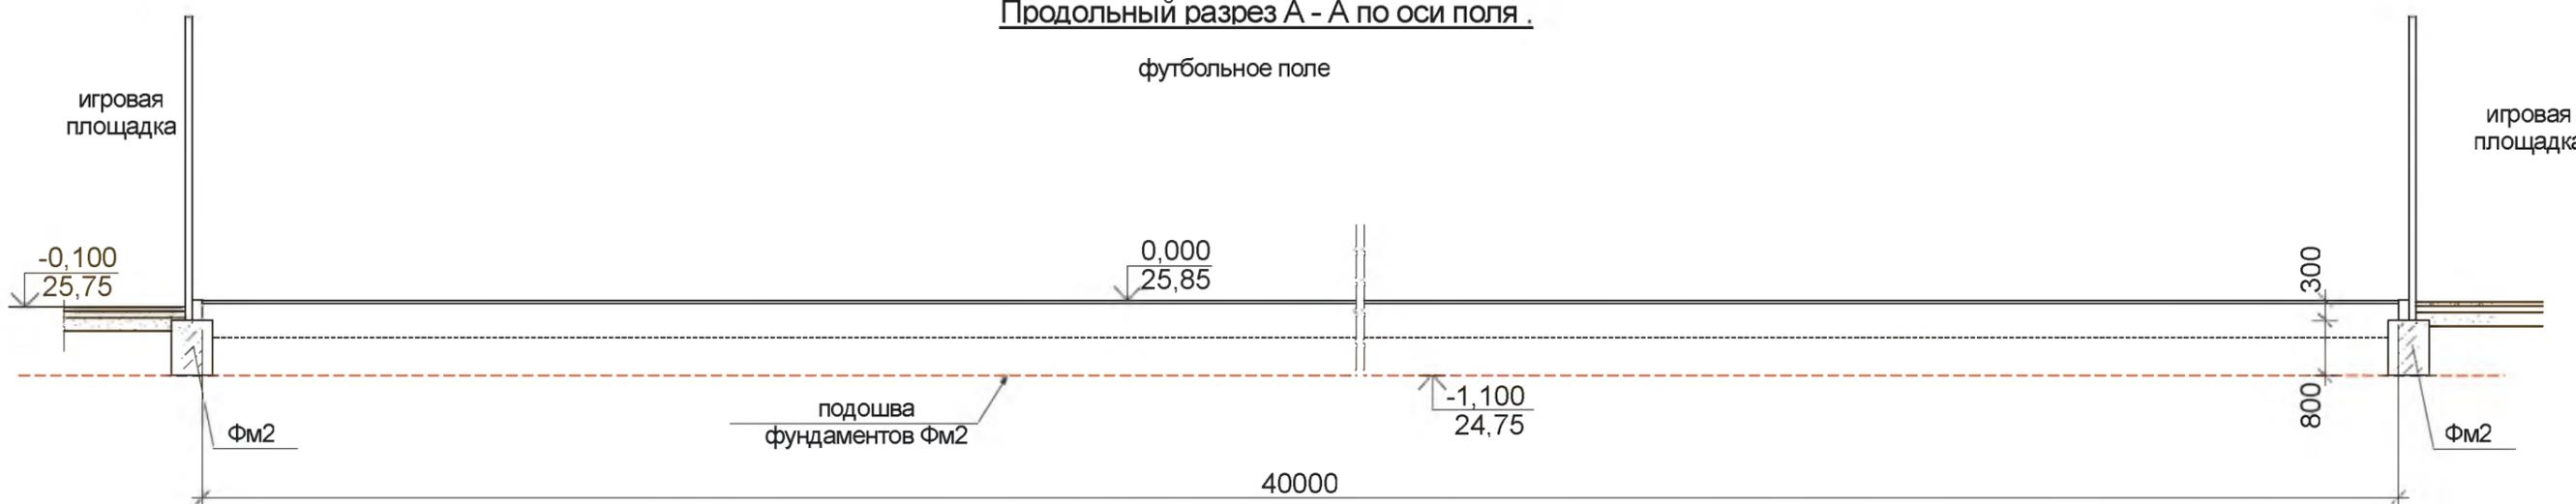


Поперечный разрез Б - Б по оси поля .

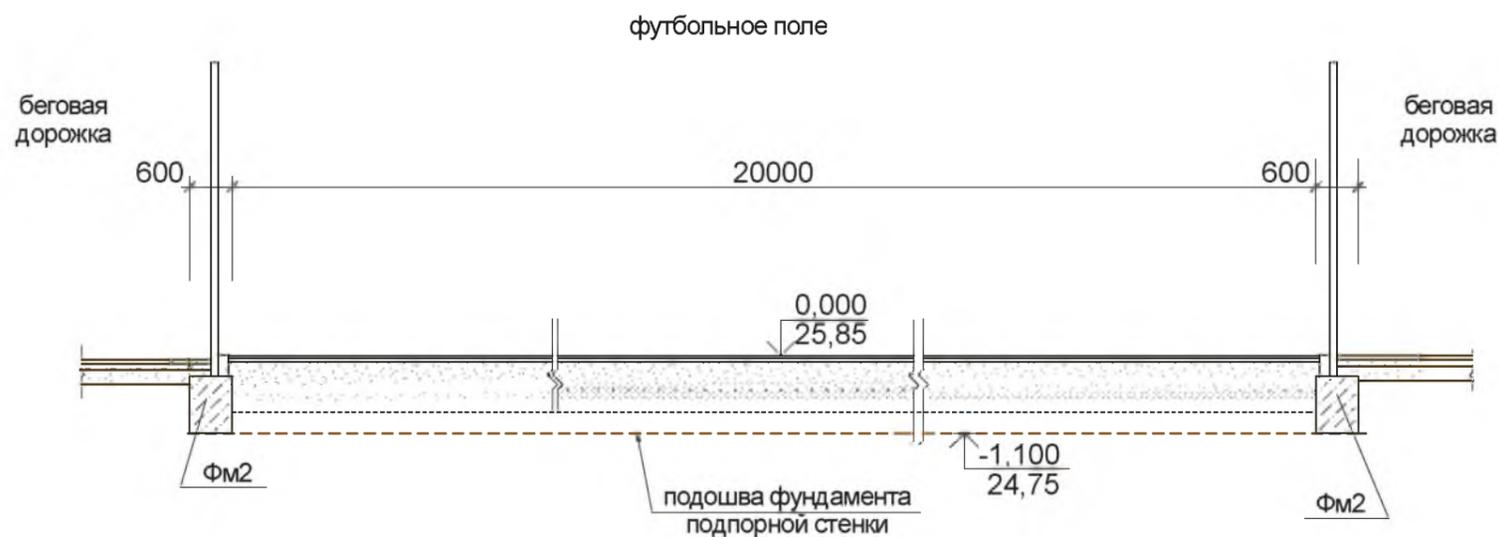


Взам. инв. №	
Подпись и дата	
Инв. № подл.	

						Б 07 - 2023 - ГП			
						Создание спортивного комплекса МОУ "БСОШ №15", расположенного по адресу: г.Бендеры, ул.Т.Кручок, 17.			
Изм.	Кол.уч.	Лист	№ док.	Подпись	Дата	Спортивный комплекс.	Стадия	Лист	Листов
							РП	13	
Разраб.	Ткаченко					Продольный разрез А - А по оси поля . Поперечный разрез Б - Б по оси поля .	ООО "ЭнергоРемСтрой" г.Тирасполь лиц.с.АЮ №0025682 до 29.05.2028г		

Продольный разрез А - А по оси поля .

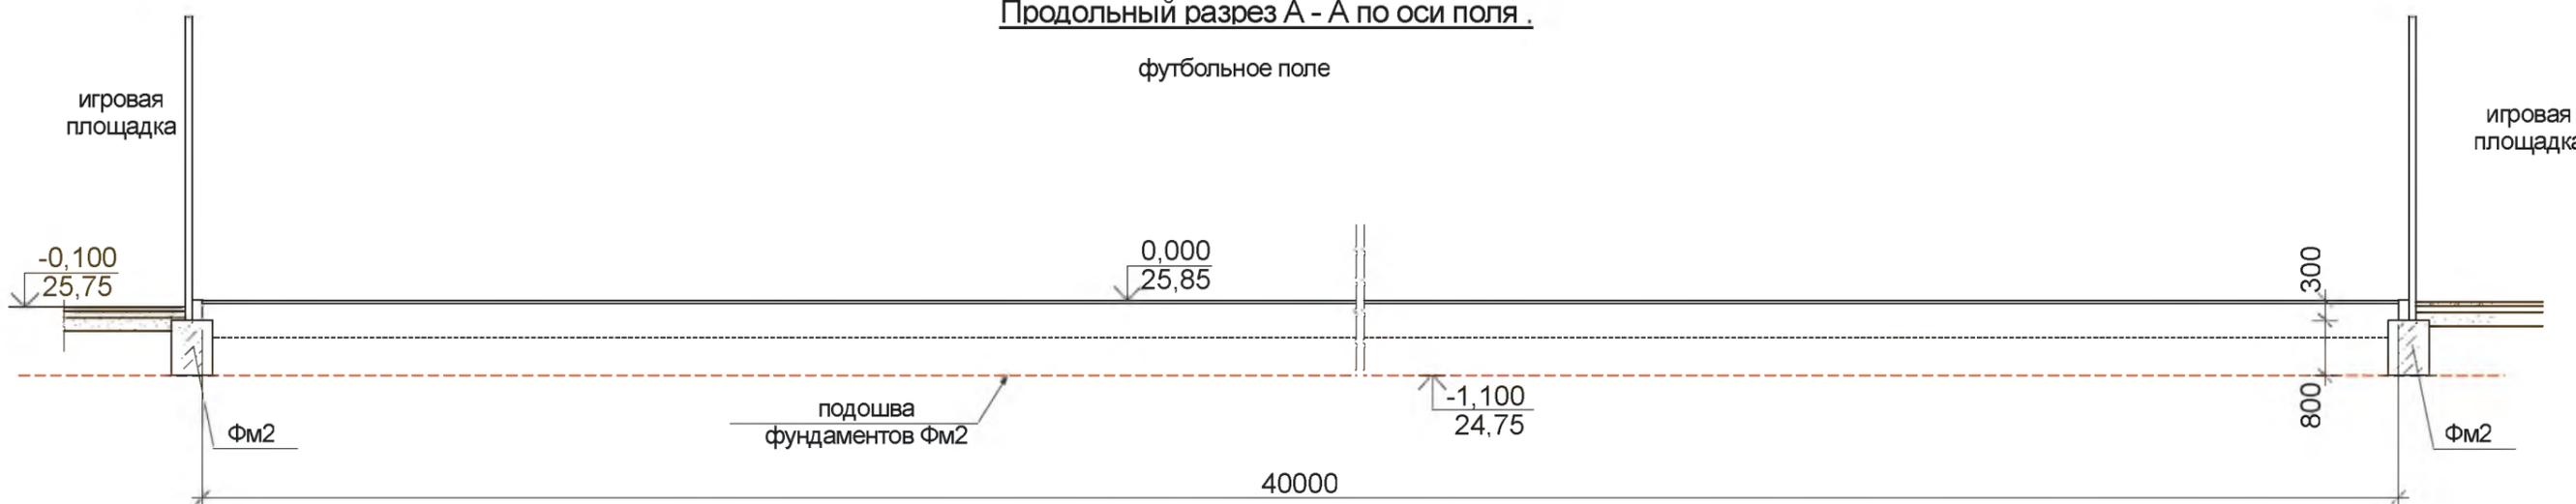


Поперечный разрез Б - Б по оси поля .

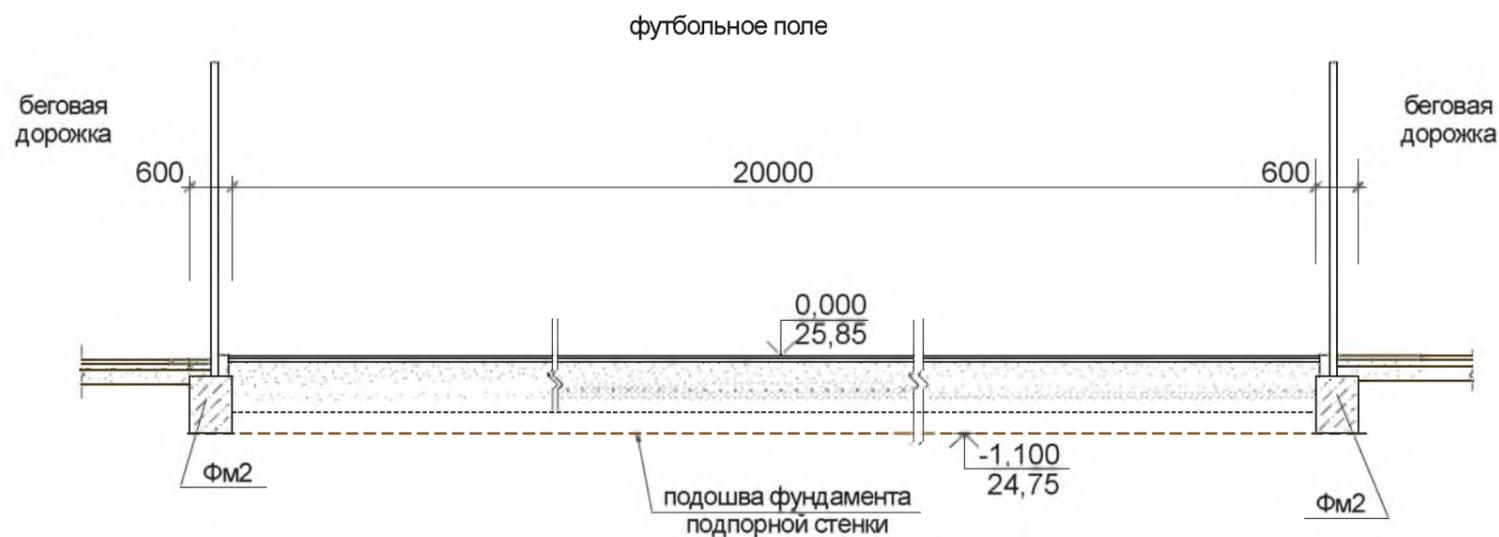

Взам. инв. №
Подпись и дата
Инв. № подл.

						Б 07 - 2023 - ГП			
						Создание спортивного комплекса МОУ "БСОШ №15", расположенного по адресу: г.Бендеры, ул.Т.Кручок, 17.			
Изм.	Кол.уч.	Лист	№ док.	Подпись	Дата	Спортивный комплекс.	Стадия	Лист	Листов
							РП	13	
Разраб.	Ткаченко					Продольный разрез А - А по оси поля . Поперечный разрез Б - Б по оси поля .	ООО "ЭнергоРемСтрой" г.Тирасполь лиц.с.АЮ №0025682 до 29.05.2028г		

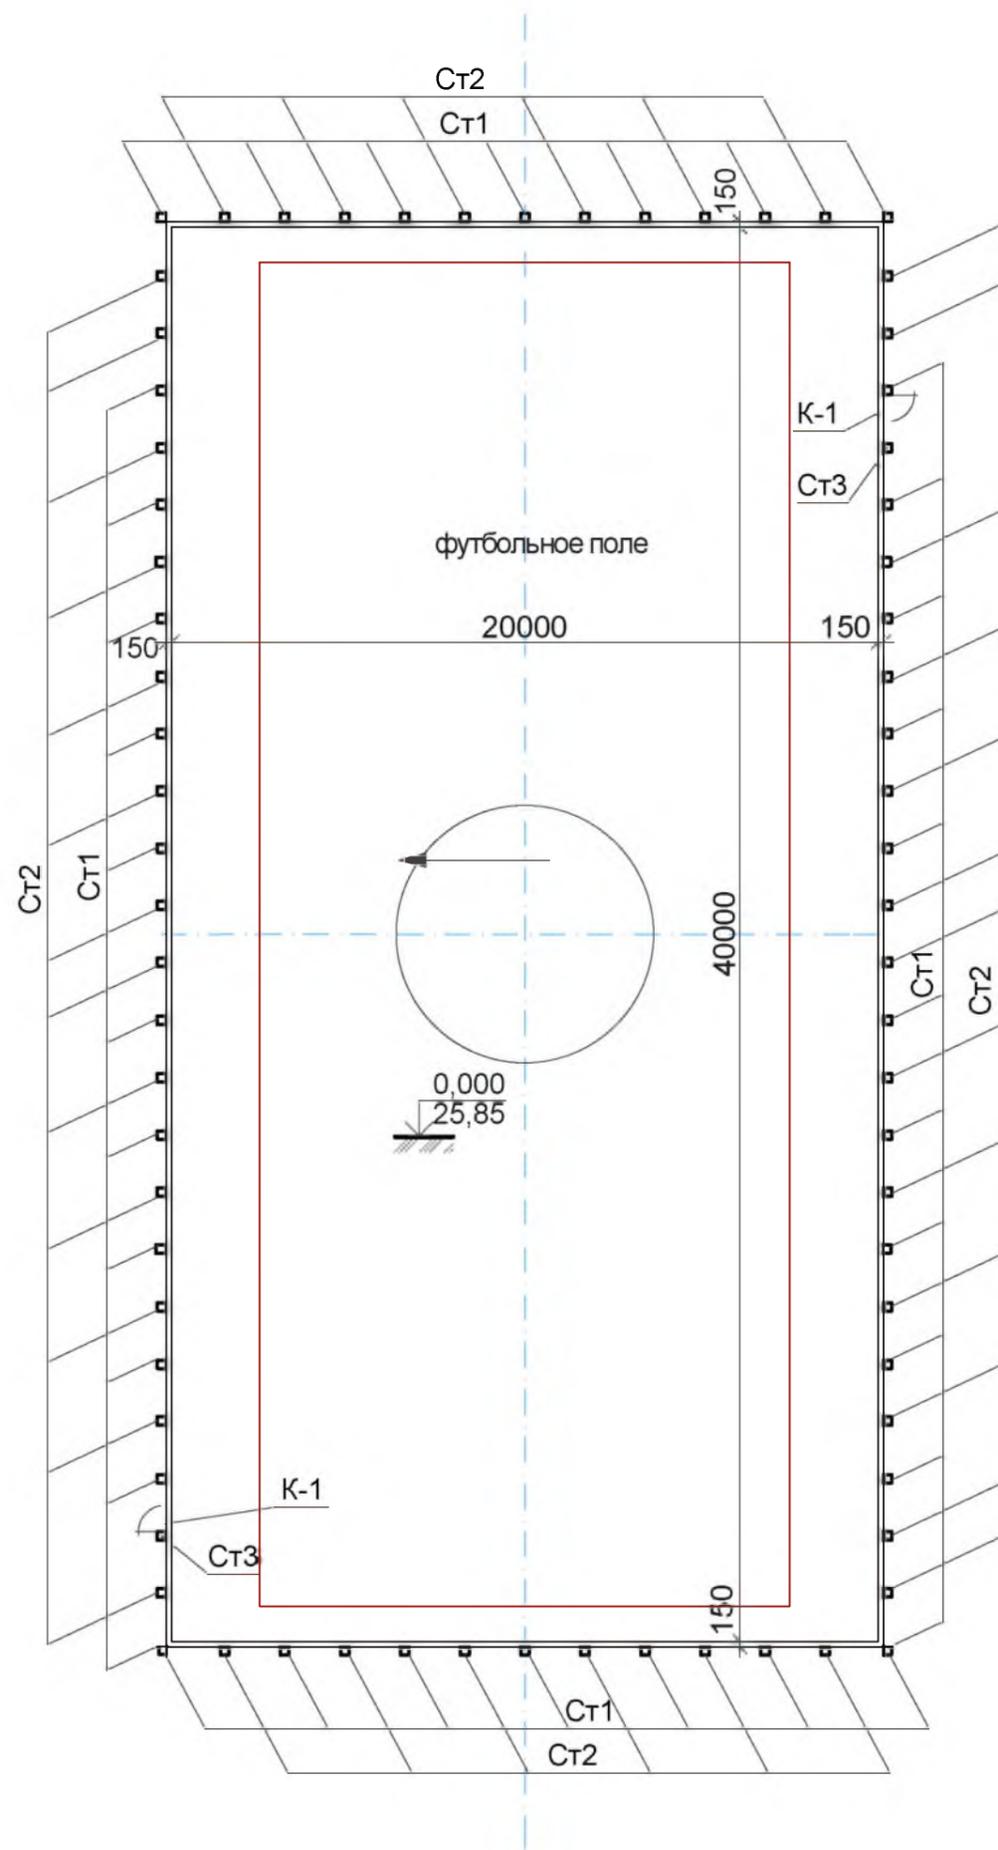


Спецификация элементов ограждения футбольного поля

Марка поз.	Обозначение	Наименование	Кол.	Масса ед., кг	Примеч. общ. вес, кг
Ст1	ГОСТ13663-86	□ 100x100x4, ℓ=6300	34	74,34	2527,56
Ст2	тоже	□ 60x60x3, ℓ=1600	38	8,40	319,20
Ст3	- "-	□ 60x60x3, ℓ=2400	2	12,6	25,20
прогон	- "-	□ 40x40x2, ℓ= м.п.	364,8	2,3	839,0
ограждение	ГОСТ8486-86	доска 100x30 ℓ= м.п.	1333,0		(м³) 4,0
К-1	тоже	□ 40x40x2, ℓ= м.п.	14,8	2,3	34,0
	- "-	доска 100x30 ℓ= м.п.	(м³) 12,0		(м³) 0,036
		сетка капроновая 4,5 яч.100x100, м²	520,0		

Интв. № подл. / Подпись и дата / Взам. инв. №

Б 07 - 2023 - ГП					
Создание спортивного комплекса МОУ "БСОШ №15", расположенного по адресу: г.Бендеры, ул.Т.Кручок, 17.					
Изм.	Кол.уч.	Лист	№ док.	Подпись	Дата
Спортивный комплекс.				Стадия	Лист
				РП	14
Разраб. Ткаченко				Листов	
Схема расположения элементов ограждения футбольного поля.				Листов	
ООО "ЭнергоРемСтрой" г.Тирасполь лиц.с. АЮ №0025682 до 29.05.2028г					

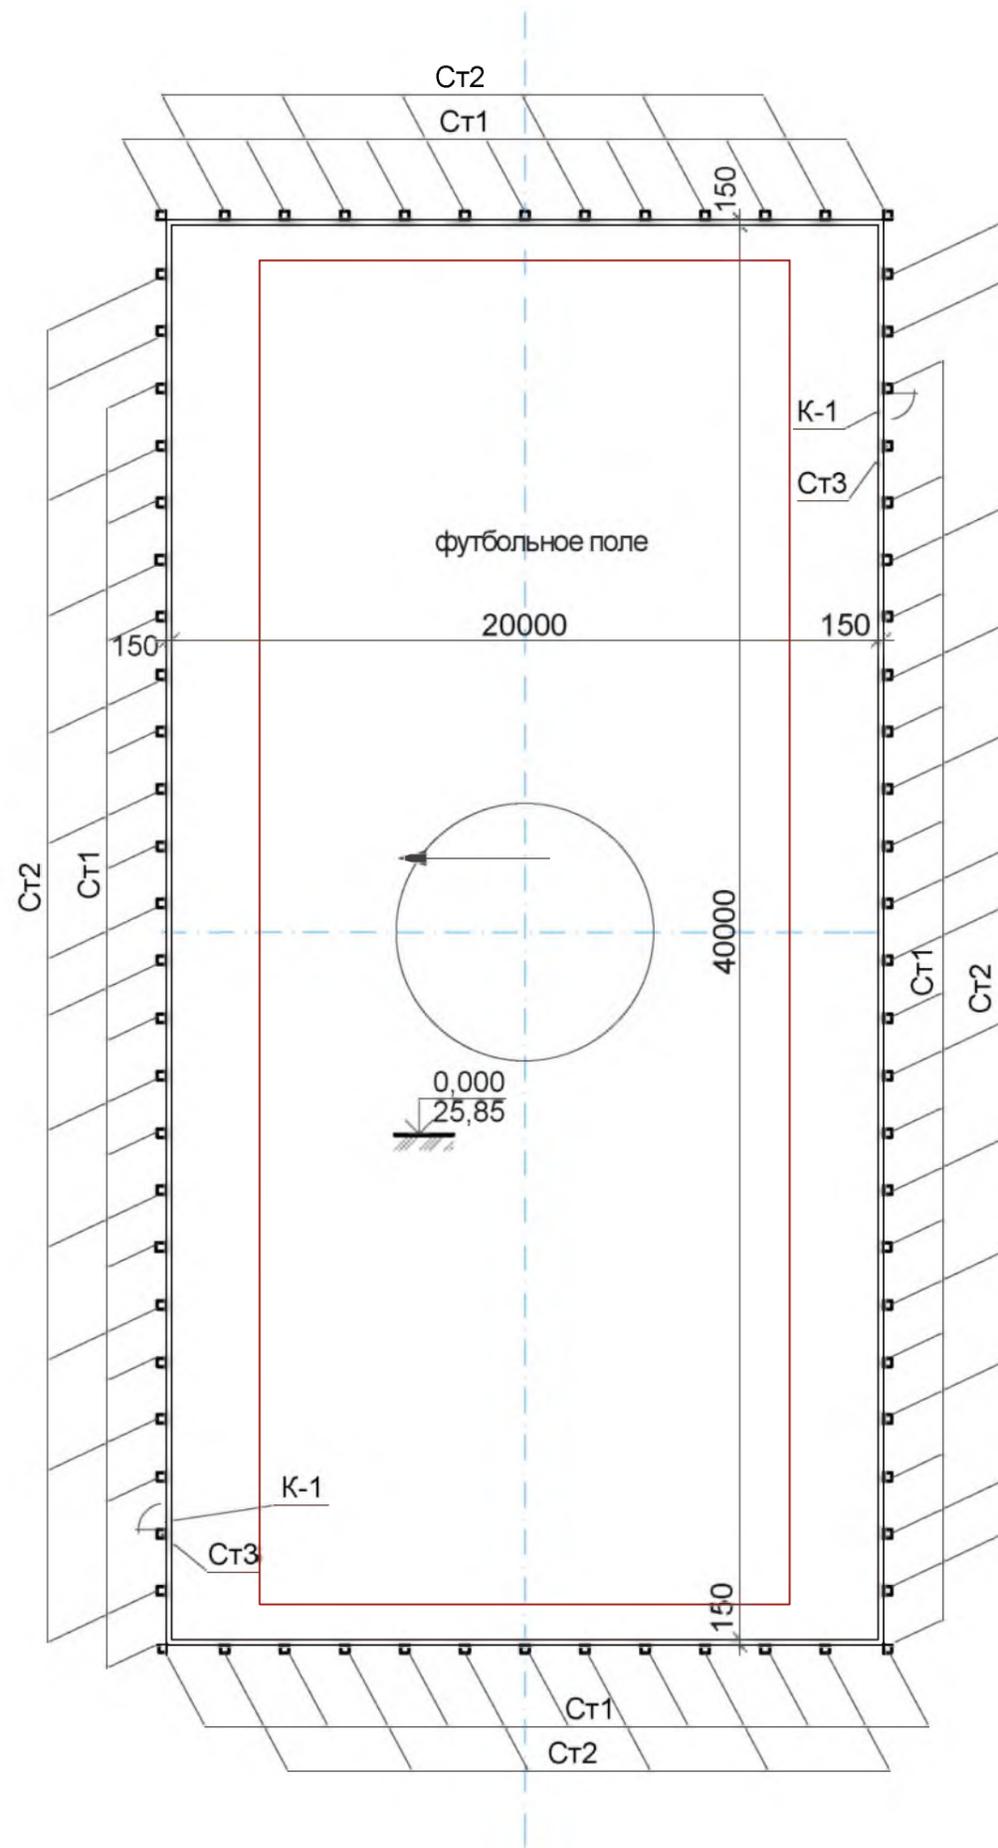


Спецификация элементов ограждения футбольного поля

Марка поз.	Обозначение	Наименование	Кол.	Масса ед., кг	Примеч. общ. вес, кг
Ст1	ГОСТ13663-86	□ 100x100x4, ℓ=6300	34	74,34	2527,56
Ст2	тоже	□ 60x60x3, ℓ=1600	38	8,40	319,20
Ст3	- "-	□ 60x60x3, ℓ=2400	2	12,6	25,20
прогон	- "-	□ 40x40x2, ℓ= м.п.	364,8	2,3	839,0
ограждение	ГОСТ8486-86	доска 100x30 ℓ= м.п.	1333,0		(м³) 4,0
К-1	тоже	□ 40x40x2, ℓ= м.п.	14,8	2,3	34,0
	- "-	доска 100x30 ℓ= м.п.	(м³) 12,0		(м³) 0,036
		сетка капроновая 4,5 яч.100x100,м²	520,0		


Инв. № подл. | Подпись и дата | Взам. инв. №

Б 07 - 2023 - ГП					
Создание спортивного комплекса МОУ "БСОШ №15", расположенного по адресу: г.Бендеры, ул.Т.Кручок, 17.					
Изм.	Кол.уч.	Лист	№ док.	Подпись	Дата
Спортивный комплекс.				Стадия	Лист
				РП	14
Разраб. Ткаченко				ООО "ЭнергоРемСтрой" г.Тирасполь лиц.с. АЮ №0025682 до 29.05.2028г	
Схема расположения элементов ограждения футбольного поля.					

Сечение по секции ограждения

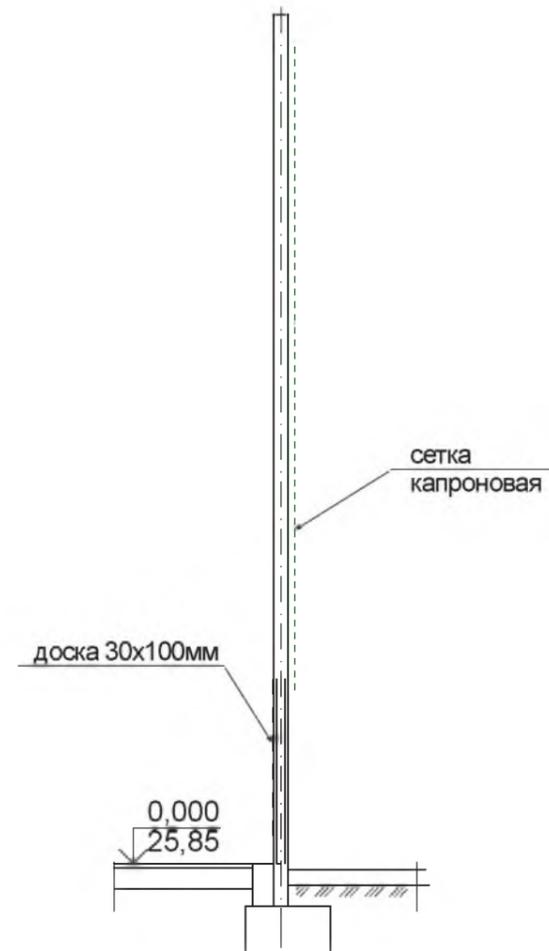

Фрагмент секции ограждения с калиткой

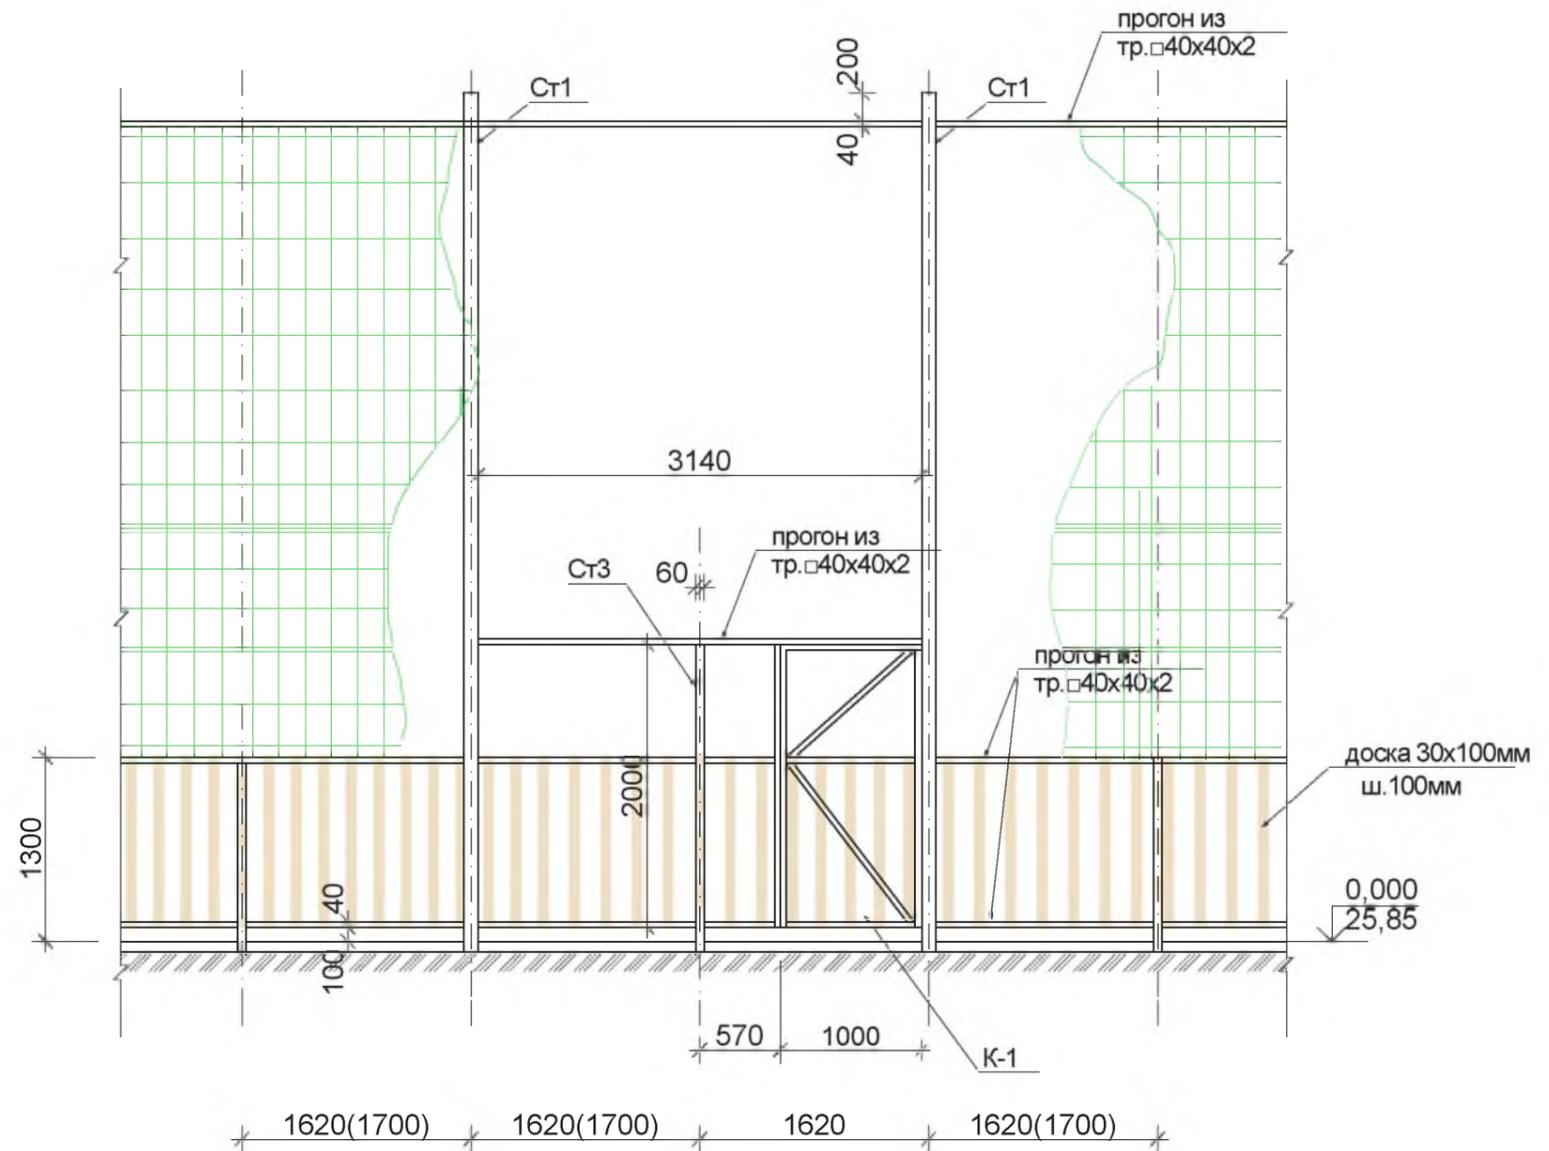


Интв. № подл.

Подпись и дата


Взам. инв. №

						Б 07 - 2023 - ГП			
						Создание спортивного комплекса МОУ "БСОШ №15", расположенного по адресу: г.Бендеры, ул.Т.Кручок, 17.			
Изм.	Кол.уч.	Лист	№ док.	Подпись	Дата	Спортивный комплекс.	Стадия	Лист	Листов
							РП	15	
Разраб.	Ткаченко					Фрагмент секции ограждения с калиткой	ООО "ЭнергоРемСтрой" г.Тирасполь лиц.с. АЮ №0025682 до 29.05.2028г		
						Сечение по секции ограждения			

Сечение по секции ограждения

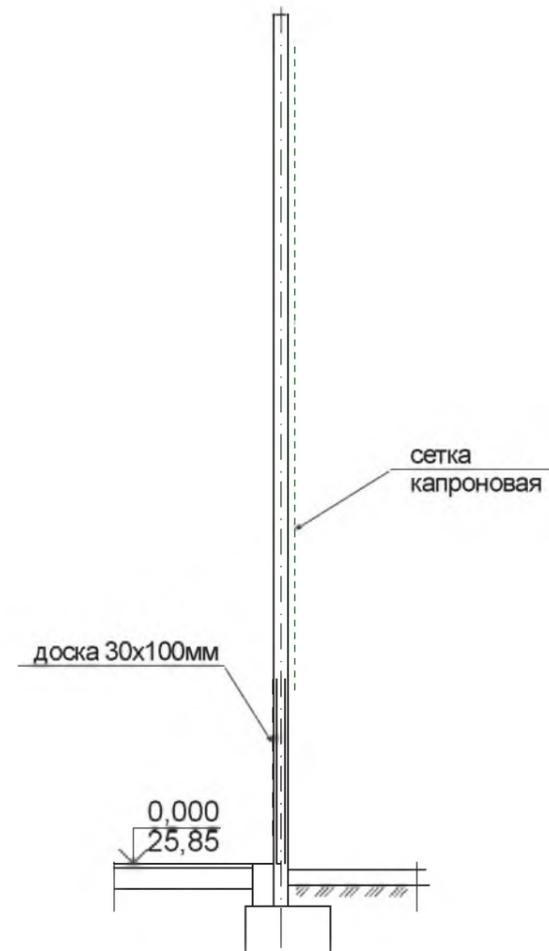

Фрагмент секции ограждения с калиткой

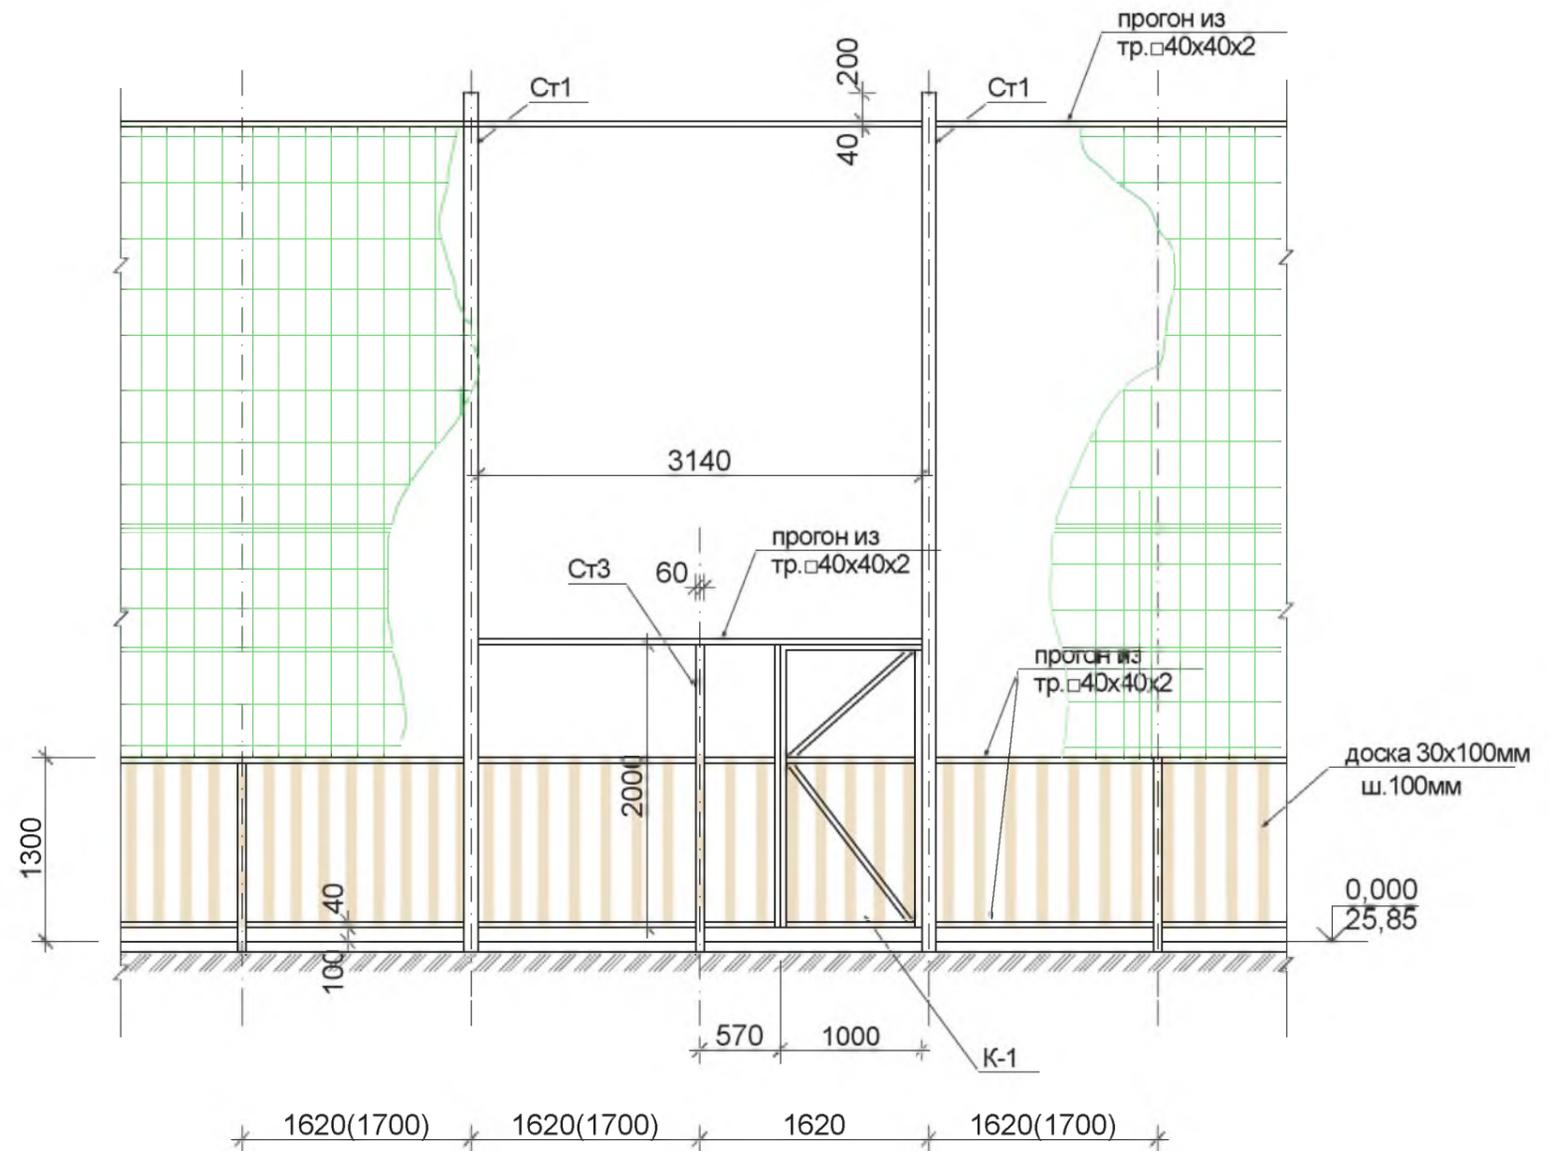


Итв. № подл.


Подпись и дата

Взам. инв. №

						Б 07 - 2023 - ГП			
						Создание спортивного комплекса МОУ "БСОШ №15", расположенного по адресу: г.Бендеры, ул.Т.Кручок, 17.			
Изм.	Кол.уч.	Лист	№ док.	Подпись	Дата	Спортивный комплекс.	Стадия	Лист	Листов
							РП	15	
Разраб.	Ткаченко					Фрагмент секции ограждения с калиткой Сечение по секции ограждения	ООО "ЭнергоРемСтрой" г.Тирасполь лиц.с. АЮ №0025682 до 29.05.2028г		

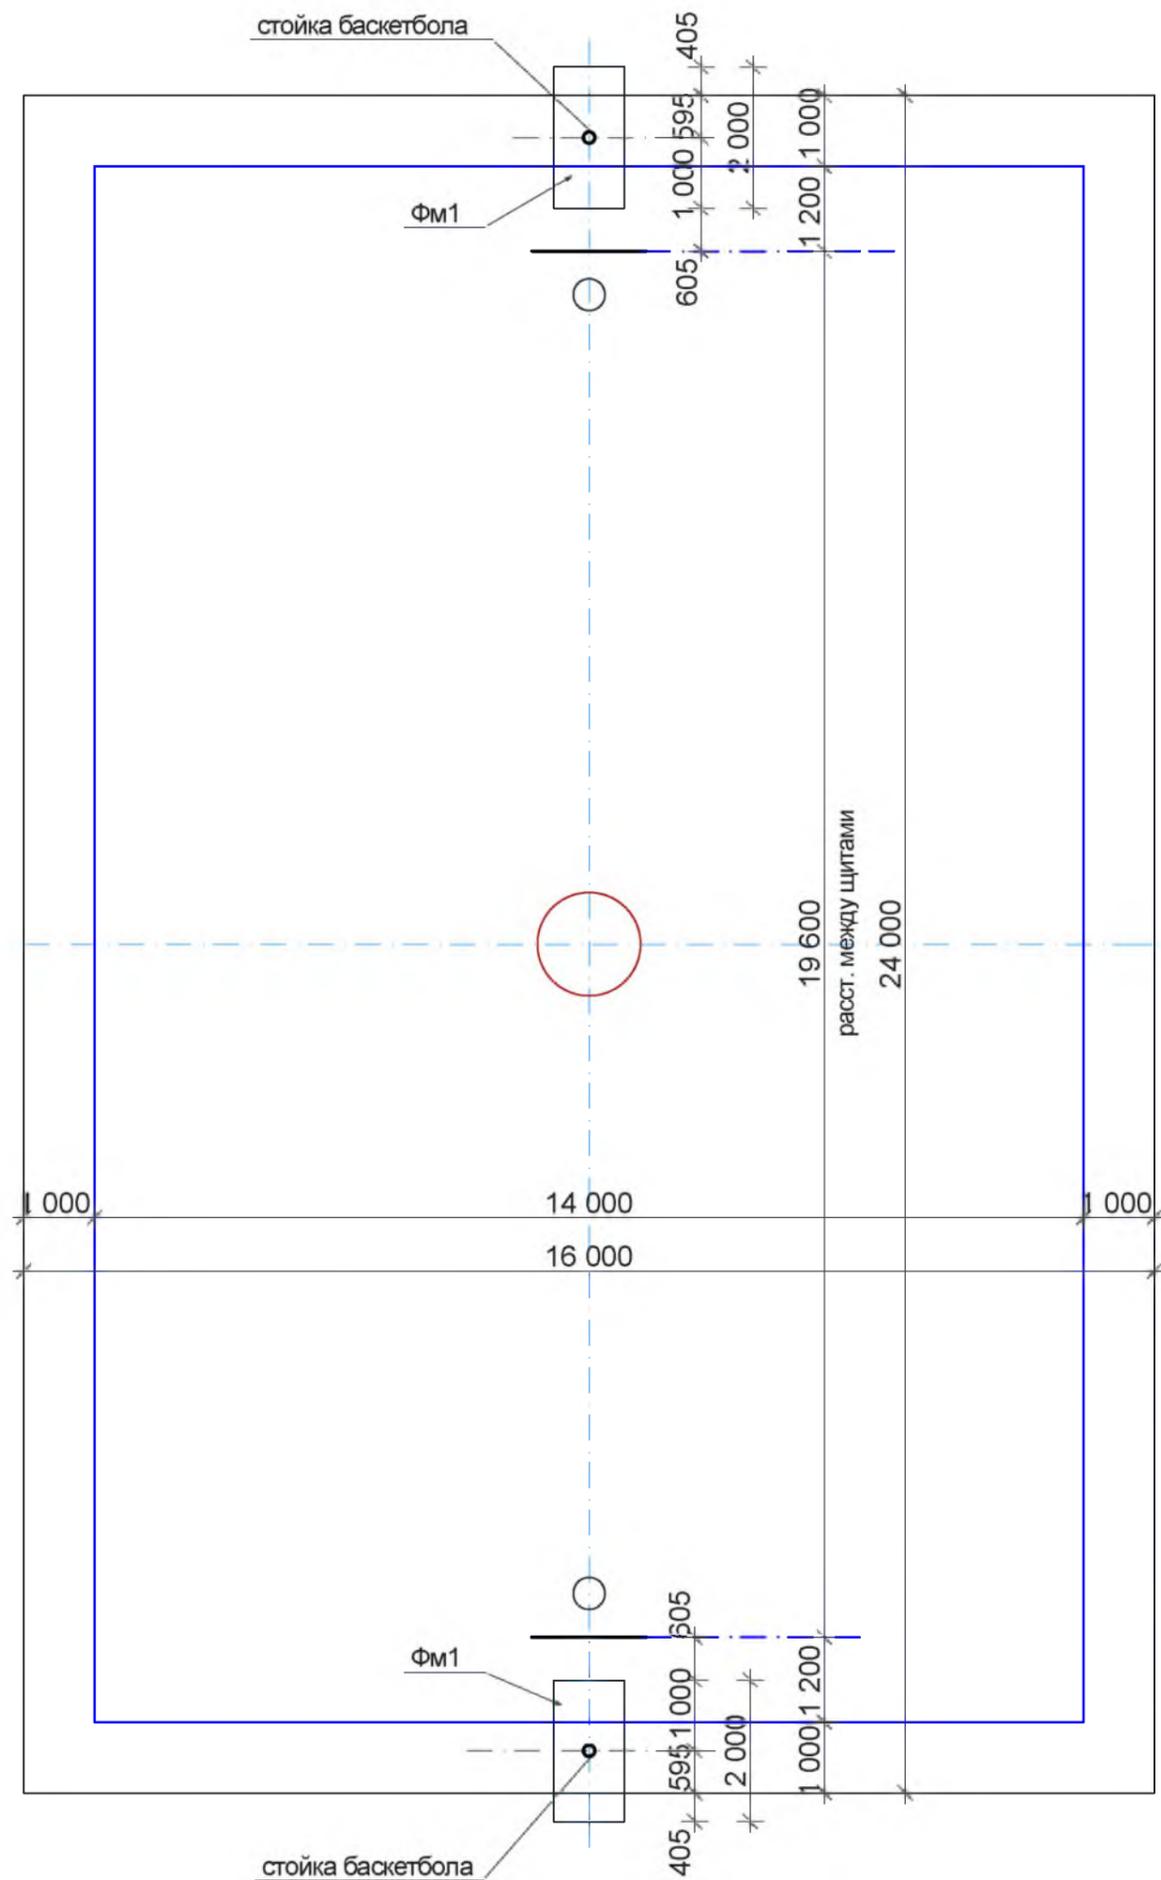

Узел установки стойки баскетбола

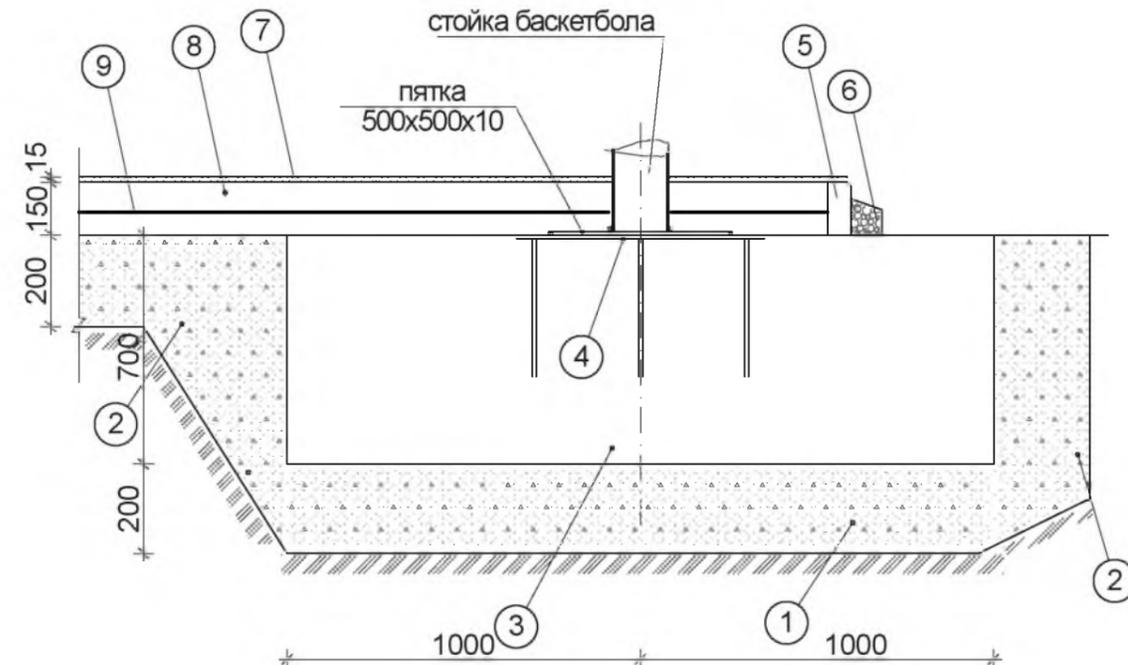

Экспликация элементов

- 1 - подсыпка ПГС
- 2 - обратная засыпка ПГС (пазухи)
- 3 - фундамент Фм1 из бетона В15(1000x2000x700(Н)мм)
- 4 - закладная деталь Зд1 (см.л.ГП-12)
- 5 - камень бордюрный
- 6 - бортик из ДПР М100 (установка камня бордюрного)
- 7 - травмбезопасное наливное резиновое покрытие - 15мм
- 8 - бетонная плита основания В15 - 150мм
- 9 - сетка из арматуры Вр1- 4 с яч.100x100

Интв.№ подл.

Подпись и дата

Взам. инв.№


						Б 07 - 2023 - ГП				
						Создание спортивного комплекса МОУ "БСОШ №15", расположенного по адресу: г.Бендеры, ул.Т.Кручок, 17.				
Изм.	Кол.уч.	Лист	№ док.	Подпись	Дата	Спортивный комплекс.		Стадия	Лист	Листов
								РП	16	
Разраб.	Ткаченко					Схема расположения конструкций баскетбольного поля.		ООО "ЭнергоРемСтрой" г.Тирасполь лиц.с.АЮ №0025682 до 29.05.2028г		

Спецификация элементов баскетбольной стойки

Марка поз.	Обозначение	Наименование	Кол.	Масса ед., кг	Примеч. общ. вес, кг
1	ГОСТ 8732-78	труба $\varnothing 100 \times 6$, L=3527	1	50,12	50,12
2	ГОСТ 103-2006	ребро, пластина -160x160x8	4	0,8	3,2
3	ГОСТ 103-2006	пластина 250x250x6мм	1	2,95	2,95
4	ГОСТ 13663-86	подкос $\square 60 \times 40 \times 2$, L=1130	1	3,35	3,35
5	см.л.ГП-18	рамка (900x1250мм)	1	16,49	16,49
6	см.л.ГП-18	щит (1250x1800мм)	1		
7	см.л.ГП-18	кольцо	1	6,84	6,84
8	ГОСТ 8732-78	труба $\varnothing 133 \times 5$, L=1600	1	25,25	25,25
9	ГОСТ 103-2006	пластина 500x500x10мм	1	19,63	19,63
		итого:			127,83
		<u>Фундамент Фм1</u>			
Зд1	см. л. ГП-16	Закладная деталь Зд1	1	47,04	47,04
		материал: бетон В15	1,4		(м ³)

* - размеры уточнить по месту.

1. Стальные конструкции до начала выполнения сварочных работ должны быть очищены от загрязнению в соответствии с указаниями ГОСТ 9.402-80.
2. Сварку металлических элементов производить ручной дуговой электросваркой по ГОСТ 14098-2014 электродами Э-42 (ГОСТ 9467-75*).
3. Все монтажные работы вести в соответствии с указаниями СНиПа ПМР 52-05-02.
4. Металлические изделия покрасить двумя слоями эмали ПФ-115 по ГОСТ 1044-74* по грунтовке ГФ-021 в два слоя.
5. Бетон монолитных конструкций укладывать с тщательным вибрированием.
6. Закладные детали перед установкой окрасить цементным молочком.


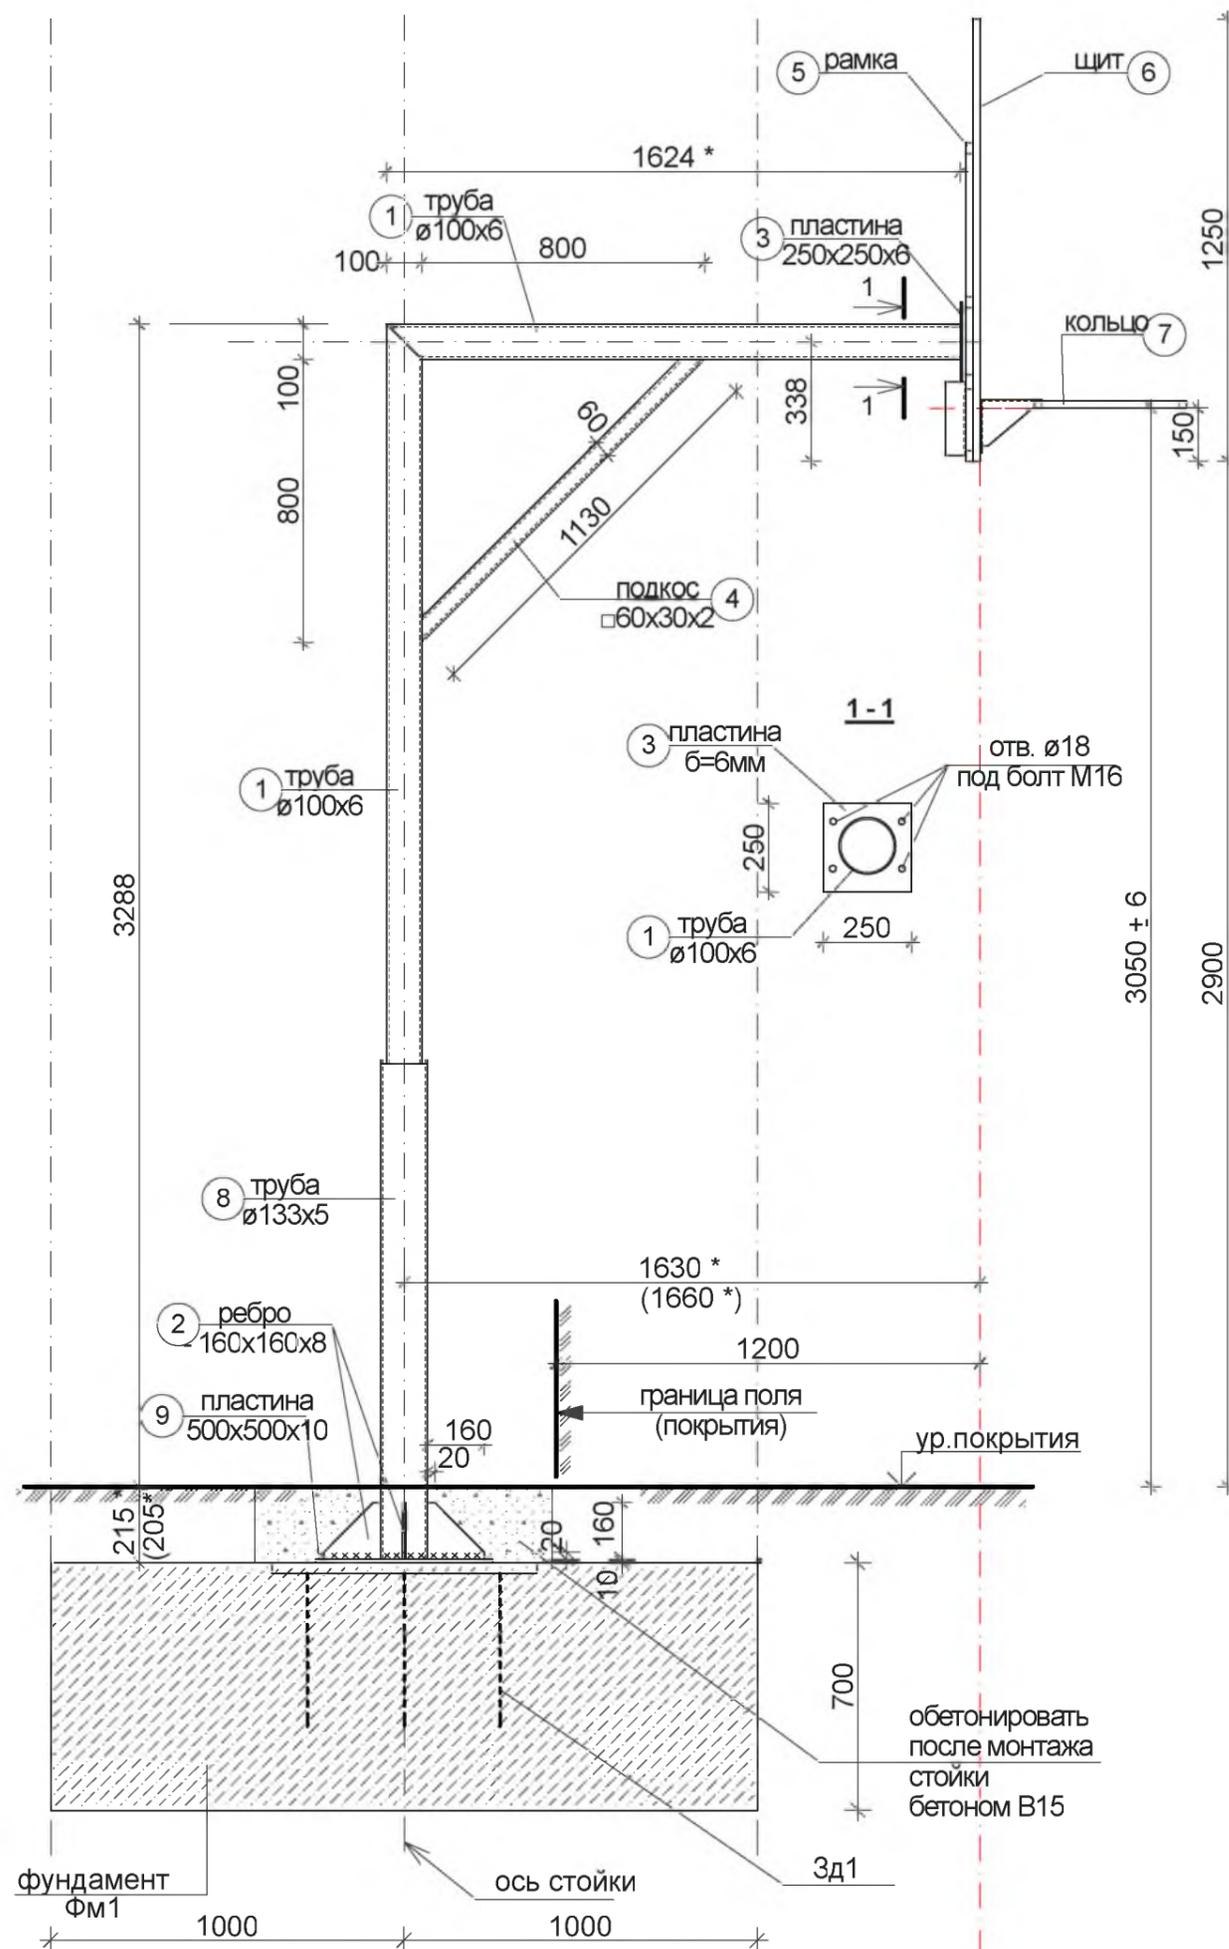


Б 07 - 2023 - ГП

Создание спортивного комплекса МОУ "БСОШ №15", расположенного по адресу: г.Бендеры, ул.Т.Кручок, 17.

Изм.	Кол.уч.	Лист	№ док.	Подпись	Дата	Стадия	Лист	Листов
						Спортивный комплекс.	РП	17
Разраб.		Ткаченко				Стойка баскетбола. Монтажная схема.	ООО "ЭнергоРемСтрой" г.Тирасполь лиц.с.АЮ №0025682 до 29.05.2028г	

Взам. инв. №
Подпись и дата
Инв. № подл.

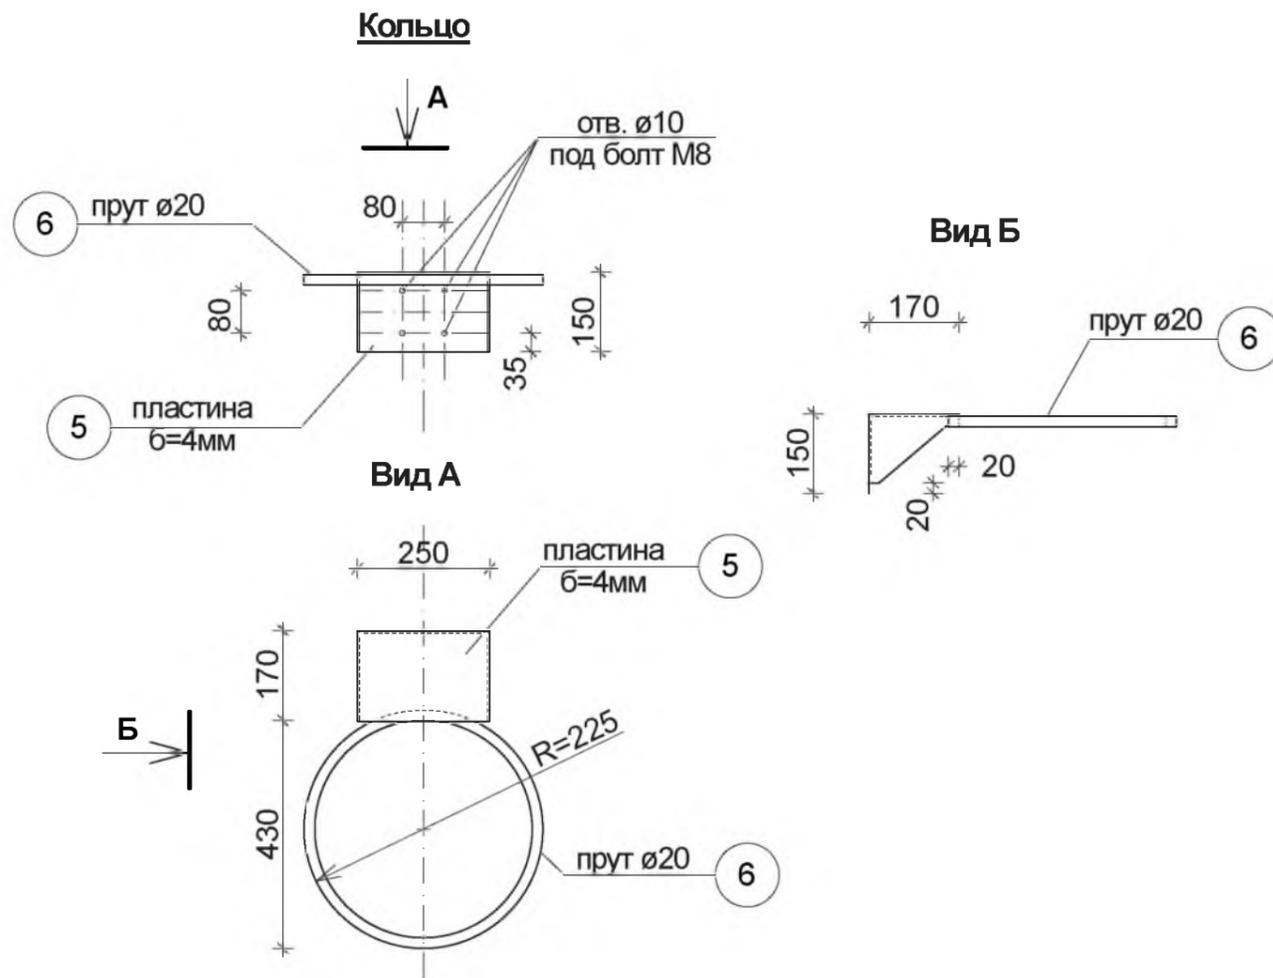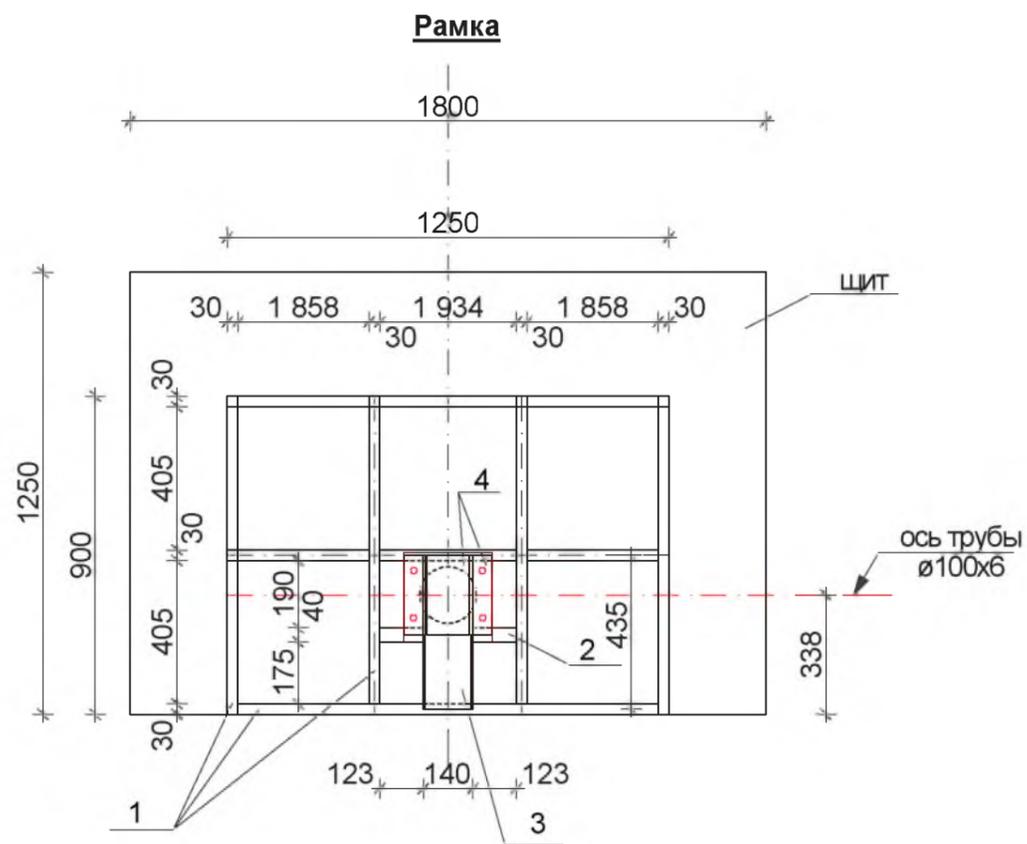

Спецификация элементов баскетбольной стойки

Марка поз.	Обозначение	Наименование	Кол.	Масса ед., кг	Примеч. общ. вес, кг
Рамка					16.49
1	ГОСТ 13663-86	□30x20x2 ,L=по месту	7,35	1,39	(м.п)10,22
2	ГОСТ 13663-86	□40x20x2 ,L=по месту	0,25	1,70	(м.п) 0,43
3	ГОСТ 8240-97	[№14 , L=435	1	5,35	5,35
4	ГОСТ 103-2006	пластина - 250x250x10мм	1	0,49	0,49
Кольцо					6.84
5	ГОСТ 103-2006	пластина ,б=4мм (м ²)	1	3,14	3,14
6	ГОСТ 7566-94	прут 20 м, L=1500	1	3,70	3,70
7					
Щит					
		доска 1800x1250x20 мм	1		



1. Стальные конструкции до начала выполнения сварочных работ должны быть очищены от загрязнений в соответствии с указаниями ГОСТ 9.402-80.
2. Сварку металлических элементов производить ручной дуговой электросваркой по ГОСТ 14098-2014 электродами Э-42 (ГОСТ 9467-75*).
3. Все монтажные работы вести в соответствии с указаниями СНиПа ПМР 52-05-02.
4. Металлические изделия покрасить двумя слоями эмали ПФ-115 по ГОСТ 1044-74* по грунтовке ПФ-021 в два слоя.

Инв. № подл.

Подпись и дата

Взам. инв. №

Б 07 - 2023 - ГП					
Создание спортивного комплекса МОУ "БСОШ №15", расположенного по адресу: г.Бендеры, ул.Т.Кручок, 17.					
Изм.	Кол.уч.	Лист	№ док.	Подпись	Дата
Спортивный комплекс.				Стадия	Лист
				РП	18
Рамка. Кольцо. Щит.				ООО "ЭнергоРемСтрой" г.Тирасполь лиц.с.АЮ №0025682 до 29.05.2028г	
Разраб.	Ткаченко				

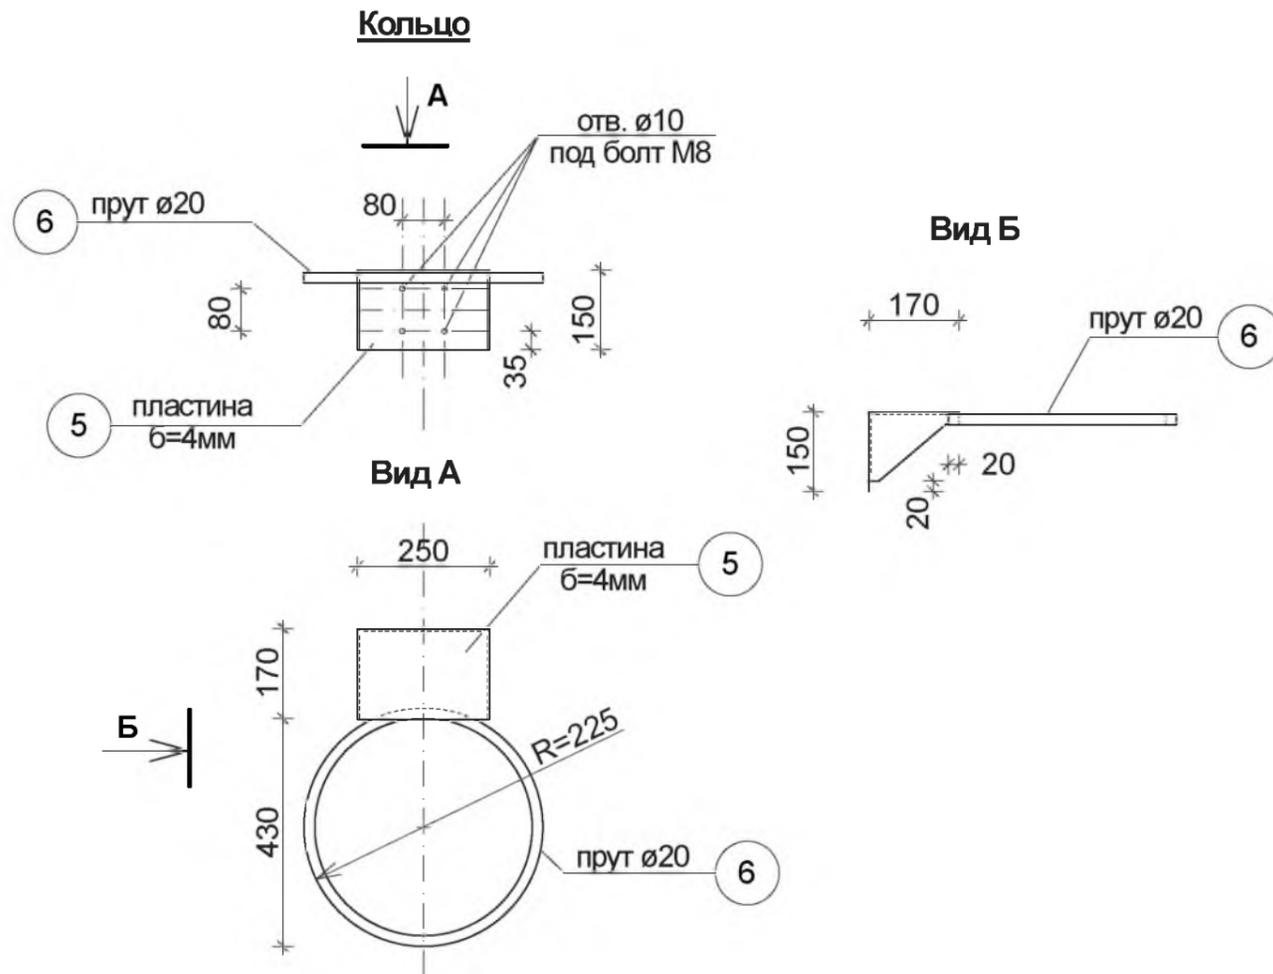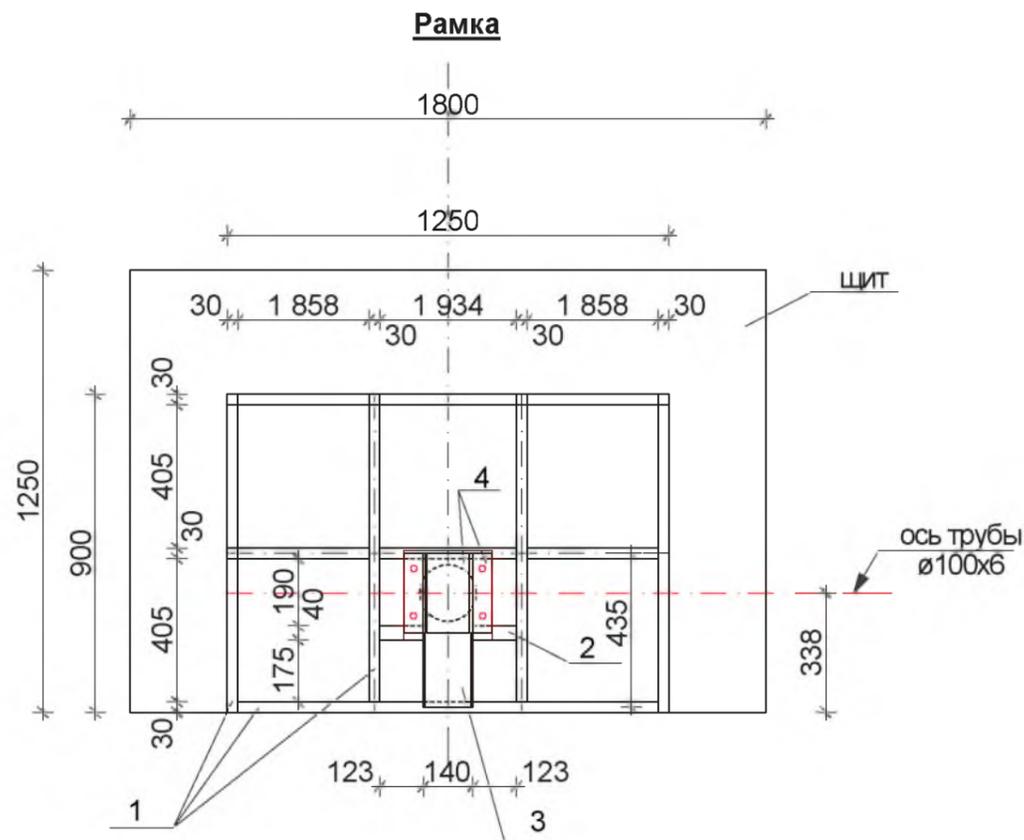

Спецификация элементов баскетбольной стойки

Марка поз.	Обозначение	Наименование	Кол.	Масса ед., кг	Примеч. общ. вес, кг
Рамка					16.49
1	ГОСТ 13663-86	□30x20x2 ,L=по месту	7,35	1,39	(м.п)10,22
2	ГОСТ 13663-86	□40x20x2 ,L=по месту	0,25	1,70	(м.п) 0,43
3	ГОСТ 8240-97	[№14 , L=435	1	5,35	5,35
4	ГОСТ 103-2006	пластина - 250x250x10мм	1	0,49	0,49
Кольцо					6.84
5	ГОСТ 103-2006	пластина ,б=4мм (м ²)	1	3,14	3,14
6	ГОСТ 7566-94	прут ø20 м, L=1500	1	3,70	3,70
7					
ЩИТ					
		доска 1800x1250x20 мм	1		


1. Стальные конструкции до начала выполнения сварочных работ должны быть очищены от загрязнений в соответствии с указаниями ГОСТ 9.402-80.
2. Сварку металлических элементов производить ручной дуговой электросваркой по ГОСТ 14098-2014 электродами Э-42 (ГОСТ 9467-75*).
3. Все монтажные работы вести в соответствии с указаниями СНиПа ПМР 52-05-02.
4. Металлические изделия покрасить двумя слоями эмали ПФ-115 по ГОСТ 1044-74* по грунтовке ГФ-021 в два слоя.

Инв. № подл.

Подпись и дата

Взам. инв. №

Б 07 - 2023 - ГП					
Создание спортивного комплекса МОУ "БСОШ №15", расположенного по адресу: г.Бендеры, ул.Т.Кручок, 17.					
Изм.	Кол.уч.	Лист	№ док.	Подпись	Дата
Спортивный комплекс.				Стадия	Лист
				РП	18
Листов					
Разраб.	Ткаченко				
Рамка. Кольцо. Щит.				ООО "ЭнергоРемСтрой" г.Тирасполь лиц.с.АЮ №0025682 до 29.05.2028г	

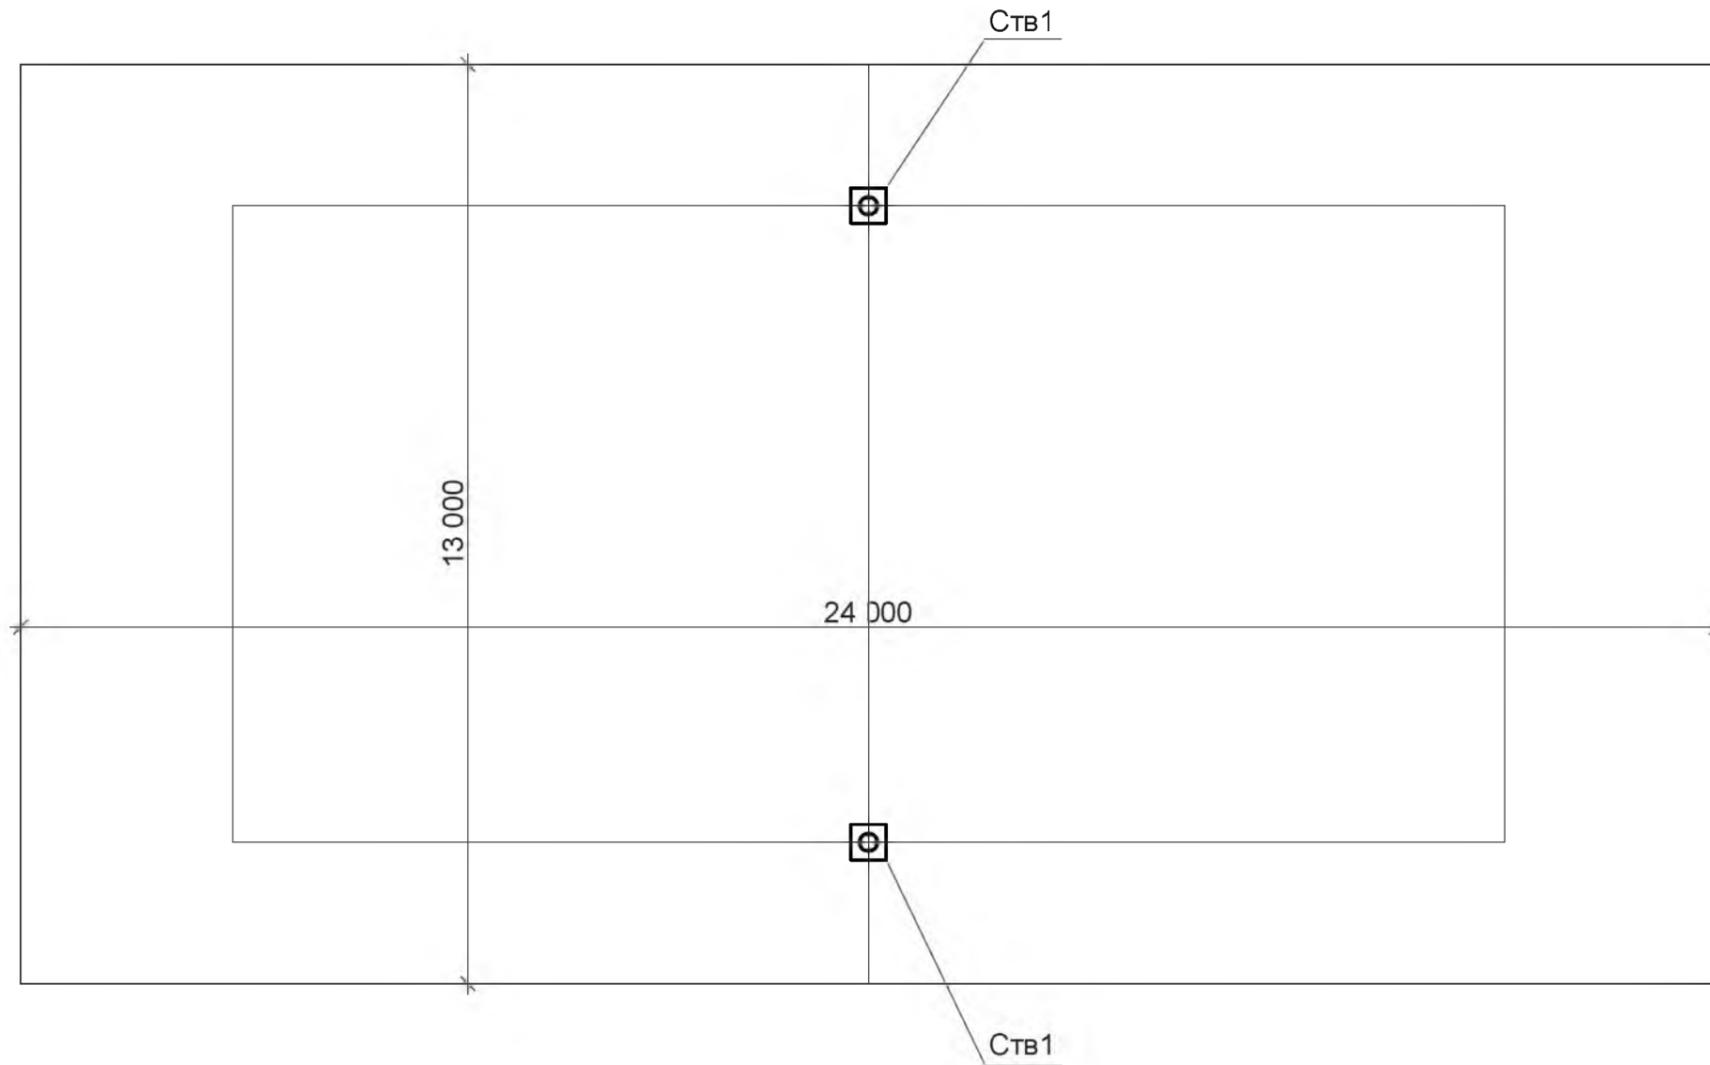

Спецификация элементов к схеме рсположения


Марка поз.	Обозначение	Наименование	Кол.	Масса ед.,кг	Примеч. общ.вес, кг
Ств1	см.лист ГП-20	Стойка воллейбола Ств1	2	56,70	113,40

						Б 07 - 2023 - ГП			
						Создание спортивного комплекса МОУ "БСОШ №15", расположенного по адресу: г.Бендеры, ул.Т.Кручок, 17.			
Изм.	Кол.уч.	Лист	№ док.	Подпись	Дата	Спортивный комплекс.	Стадия	Лист	Листов
							РП	19	
Разраб.	Ткаченко					Схема расположения конструкций воллейбольного поля.	ООО "ЭнергоРемСтрой" г.Тирасполь лиц.с. АЮ №0025682 до 29.05.2028г		

Взам. инв.№

Подпись и дата

Инв.№ подл.

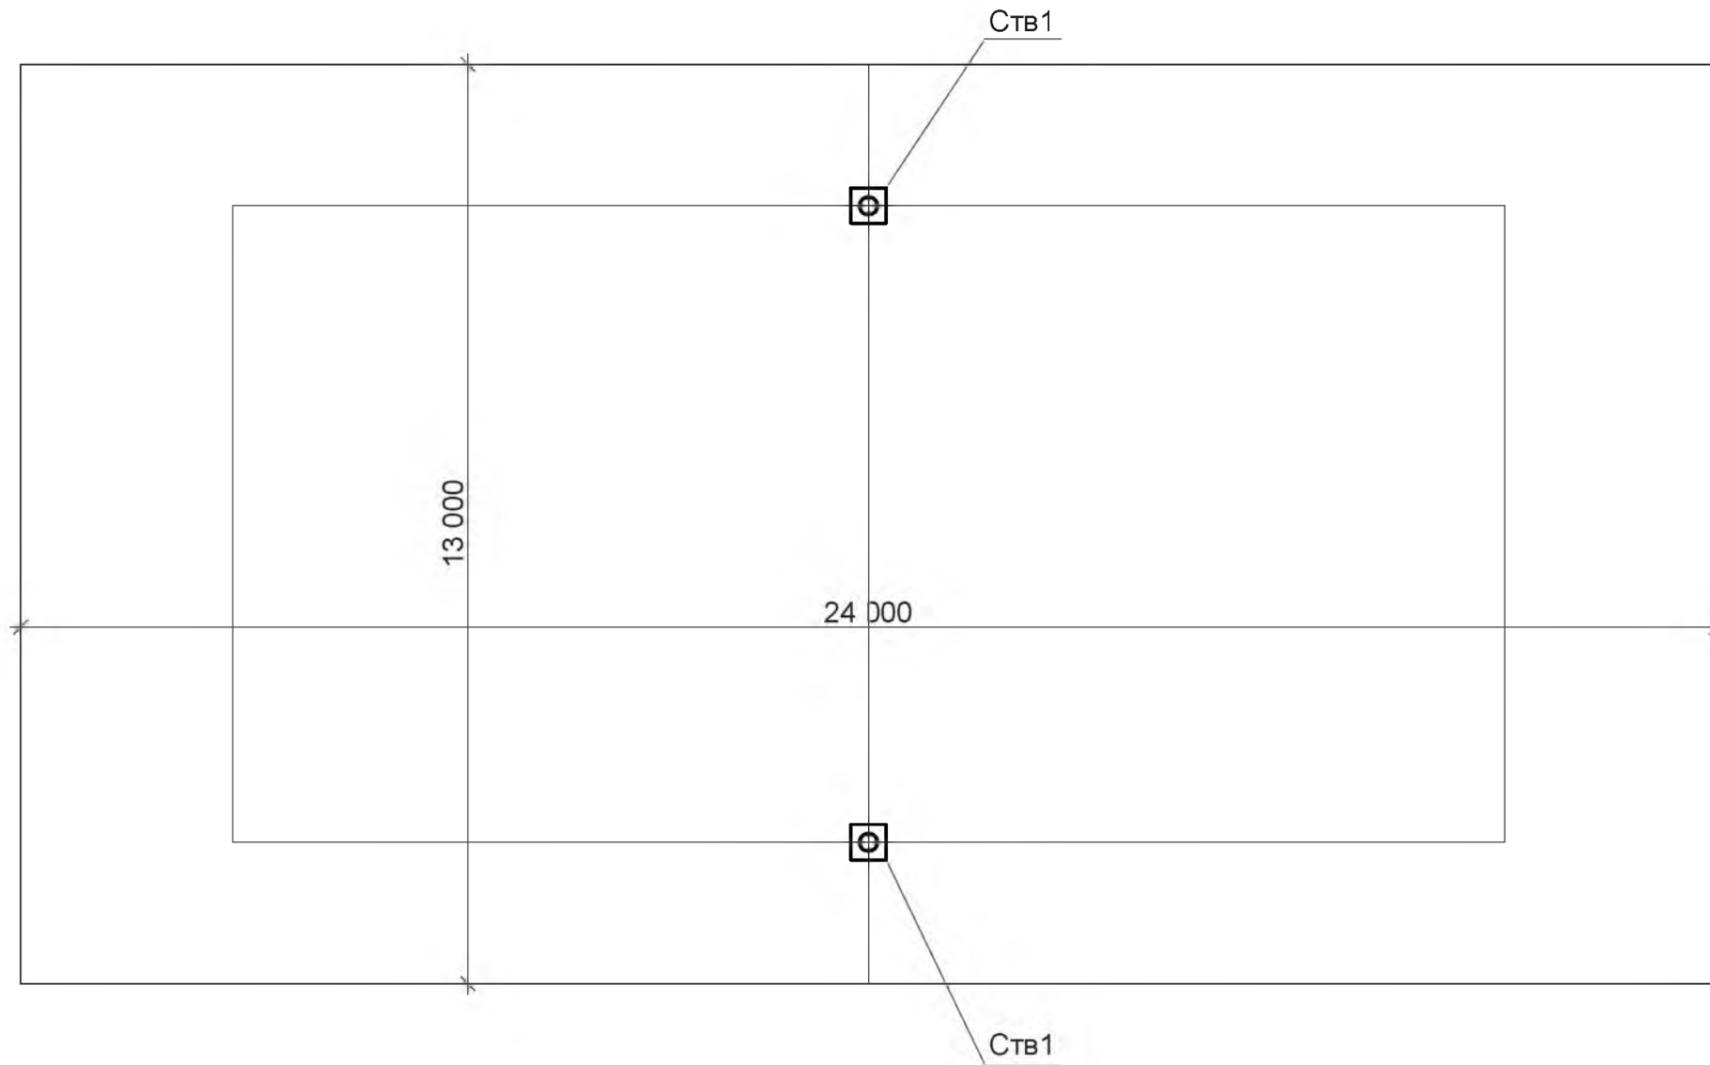

Спецификация элементов к схеме рсположения

Марка поз.	Обозначение	Наименование	Кол.	Масса ед.,кг	Примеч. общ.вес, кг
Ств1	см.лист ГП-20	Стойка воллейбола Ств1	2	56,70	113,40


						Б 07 - 2023 - ГП			
						Создание спортивного комплекса МОУ "БСОШ №15", расположенного по адресу: г.Бендеры, ул.Т.Кручок, 17.			
Изм.	Кол.уч.	Лист	№ док.	Подпись	Дата	Спортивный комплекс.	Стадия	Лист	Листов
							РП	19	
Разраб.	Ткаченко					Схема расположения конструкций воллейбольного поля.	ООО "ЭнергоРемСтрой" г.Тирасполь лиц.с. АЮ №0025682 до 29.05.2028г		

Взам. инв.№


Подпись и дата

Инв.№ подл.

Стойка волейбола Ств1

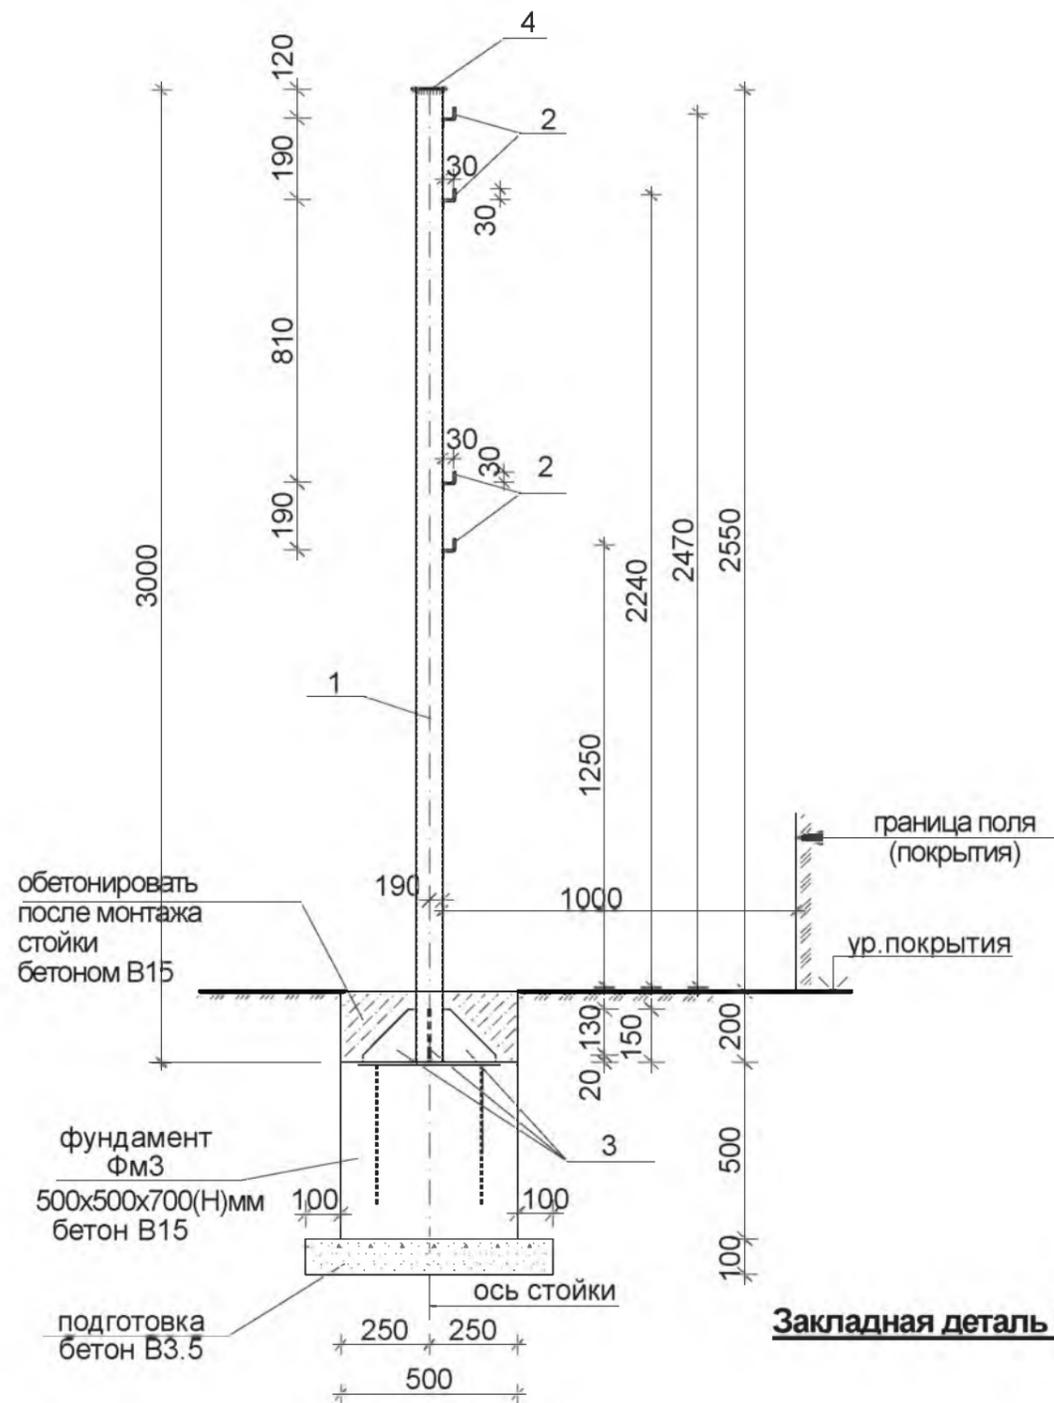

Закладная деталь Зд3

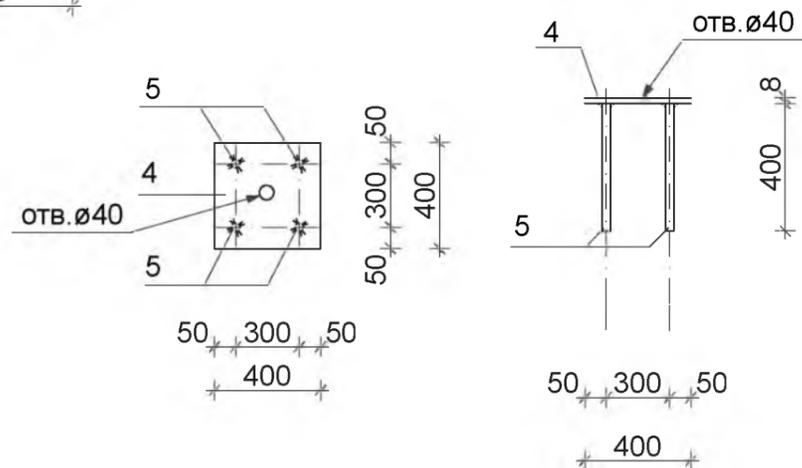

Спецификация элементов волейбольной стойки

Марка поз.	Обозначение	Наименование	Кол.	Масса ед., кг	Примеч. общ. вес, кг
		<u>Стойка волейбола Ств1</u>			23.09
1	ГОСТ 10704-91	труба $\varnothing 76 \times 3,5$, L=3000	1	18,78	18,78
2	ГОСТ 5781-82*	6-A-I, $\ell=80$	4	0,018	0,072
3	ГОСТ 103-2006	- 6x150, $\ell=150$	4	1,06	4,24
		скрытый механизм натяжения	1		
		<u>Фундамент Фм3</u>			
Зд3	см. данный лист	Закладная деталь Зд3	1	11,5	11,5
		материал: бетон В15	0,18		(м ³)
		подготовка - бетон В3.5	0,05		(м ³)
		<u>Закладная деталь Зд3</u>			11,5
4	ГОСТ 103-2006	- 8x400, $\ell=400$	1	10,05	10,05
5	ГОСТ 5781-82*	12-A-III, $\ell=400$	4	0,36	1,44

1. Стальные конструкции до начала выполнения сварочных работ должны быть очищены от загрязнения в соответствии с указаниями ГОСТ 9.402-80.
2. Сварку металлических элементов производить ручной дуговой электросваркой по ГОСТ 14098-2014 электродами Э-42 (ГОСТ 9467-75*).
3. Все монтажные работы вести в соответствии с указаниями СНиПа ПМР 52-05-02.
4. Металлические изделия покрасить двумя слоями эмали ПФ-115 по ГОСТ 1044-74* по грунтовке ГФ-021 в два слоя.
5. Бетон монолитных конструкций укладывать с тщательным вибрированием.
6. Закладные детали перед установкой окрасить цементным молочком.

Б 07 - 2023 - ГП

Создание спортивного комплекса МОУ "БСОШ №15", расположенного по адресу: г.Бендеры, ул.Т.Кручок, 17.


Изм.	Кол.уч.	Лист	№ док.	Подпись	Дата	Спортивный комплекс.	Стадия	Лист	Листов
							РП	20	
Разраб.		Ткаченко				Стойка волейбола Ств1. Фундамент Фм3. Закладная деталь Зд3.	ООО "ЭнергоРемСтрой" г.Тирасполь лиц.с.АЮ №0025682 до 29.05.2028г		

Взам. инв.№


Подпись и дата

Инв.№ подл.

Стойка волейбола Ств1

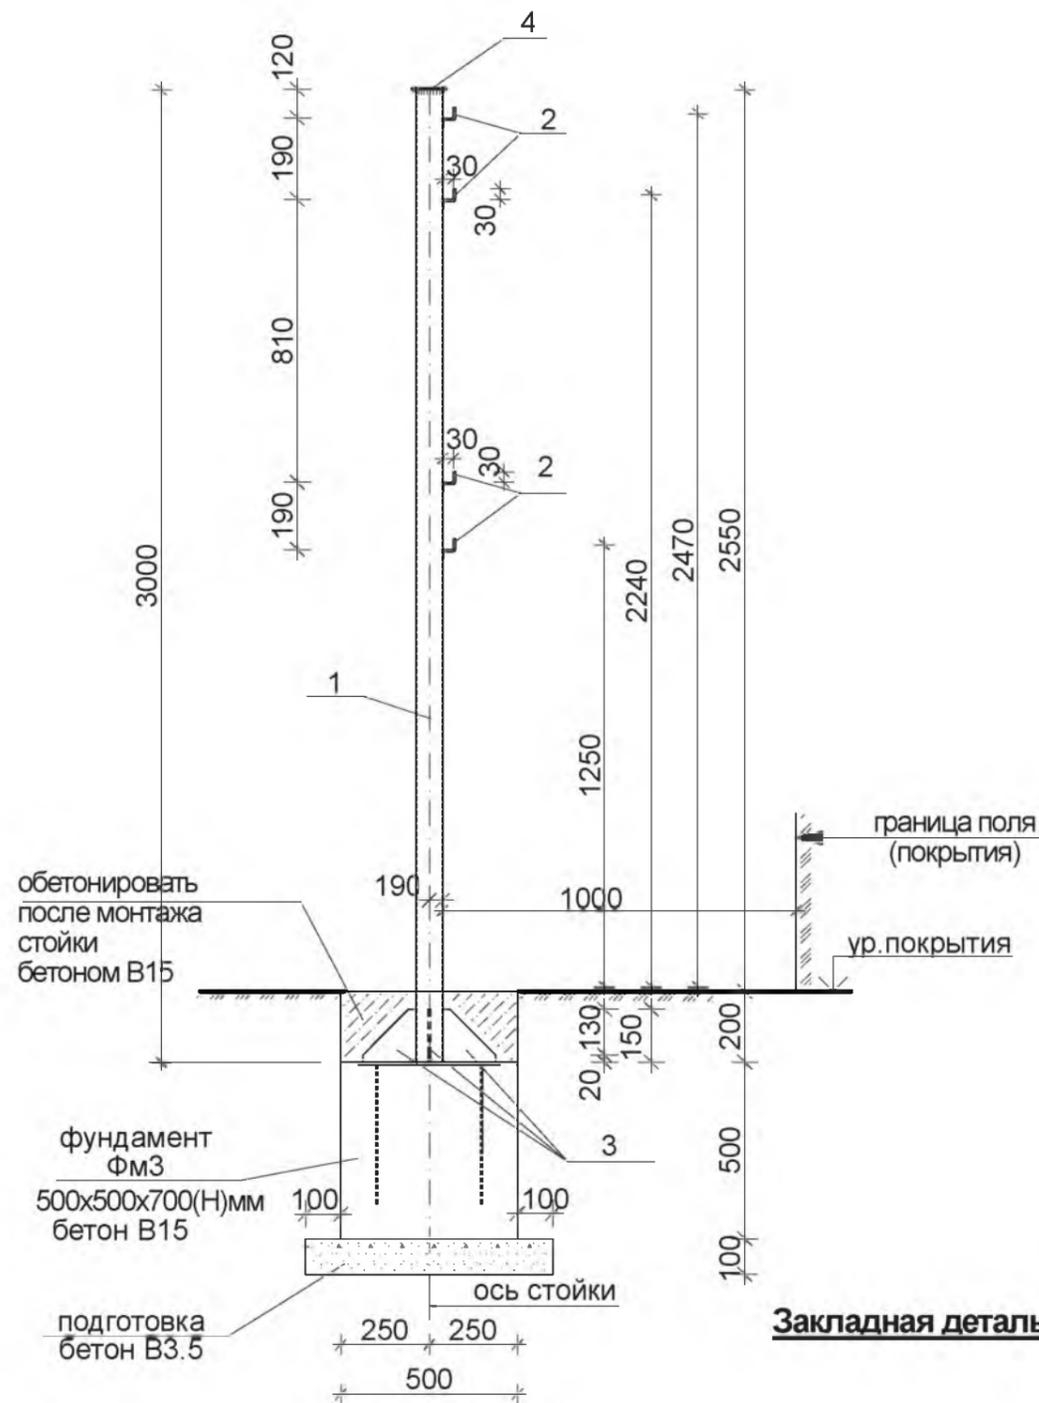

Закладная деталь Зд3

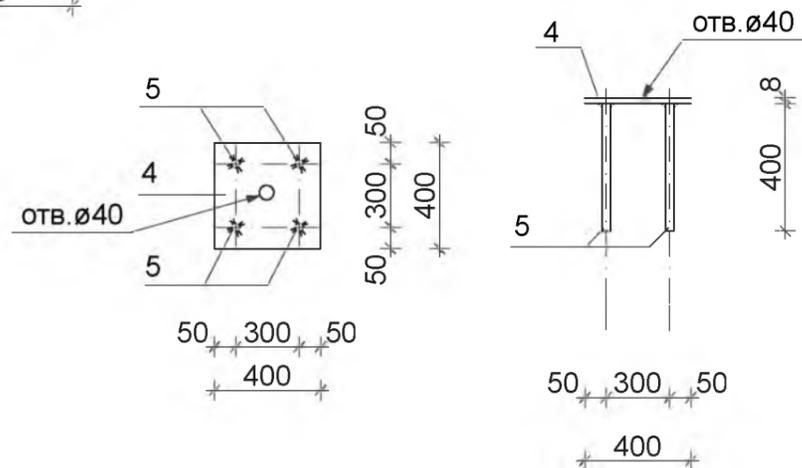

Спецификация элементов волейбольной стойки

Марка поз.	Обозначение	Наименование	Кол.	Масса ед., кг	Примеч. общ. вес, кг
		<u>Стойка волейбола Ств1</u>			23.09
1	ГОСТ 10704-91	труба $\varnothing 76 \times 3,5$, L=3000	1	18,78	18,78
2	ГОСТ 5781-82*	6-A-I, $l=80$	4	0,018	0,072
3	ГОСТ 103-2006	- 6x150, $l=150$	4	1,06	4,24
		скрытый механизм натяжения	1		
		<u>Фундамент Фм3</u>			
Зд3	см. данный лист	Закладная деталь Зд3	1	11,5	11,5
		материал: бетон В15	0,18		(м ³)
		подготовка - бетон В3.5	0,05		(м ³)
		<u>Закладная деталь Зд3</u>			11,5
4	ГОСТ 103-2006	- 8x400, $l=400$	1	10,05	10,05
5	ГОСТ 5781-82*	12-A-III, $l=400$	4	0,36	1,44

1. Стальные конструкции до начала выполнения сварочных работ должны быть очищены от загрязнения в соответствии с указаниями ГОСТ 9.402-80.
2. Сварку металлических элементов производить ручной дуговой электросваркой по ГОСТ 14098-2014 электродами Э-42 (ГОСТ 9467-75*).
3. Все монтажные работы вести в соответствии с указаниями СНиПа ПМР 52-05-02.
4. Металлические изделия покрасить двумя слоями эмали ПФ-115 по ГОСТ 1044-74* по грунтовке ГФ-021 в два слоя.
5. Бетон монолитных конструкций укладывать с тщательным вибрированием.
6. Закладные детали перед установкой окрасить цементным молочком.

Б 07 - 2023 - ГП

Создание спортивного комплекса МОУ "БСОШ №15", расположенного по адресу: г.Бендеры, ул.Т.Кручок, 17.

Изм.	Кол.уч.	Лист	№ док.	Подпись	Дата	Спортивный комплекс.	Стадия	Лист	Листов
							РП	20	
Разраб.		Ткаченко				Стойка волейбола Ств1. Фундамент Фм3. Закладная деталь Зд3.	ООО "ЭнергоРемСтрой" г.Тирасполь лиц.с.АЮ №0025682 до 29.05.2028г		

Взам. инв. №
Подпись и дата
Инв. № подл.