

Извещение о проведении открытого аукциона по закупке товаров, работ, услуг для обеспечения государственных (муниципальных) нужд

№ п/п	Наименование:	Поля для заполнения
1. Общая информация о закупке		
1.	Номер извещения (Номер закупки согласно утвержденному Плану Закупок)	1.31
2.	Используемый способ определения поставщика	Открытый аукцион
3.	Предмет закупки	Ремонт общественного туалета в сквере «40 лет ВЛКСМ»
4.	Наименование группы товаров, работ, услуг	Ремонтно-строительные работы (Постановление Правительства Приднестровской Молдавской Республики от 26.12.2019 г. № 452 «Об утверждении Методики формирования лотов для осуществления закупок» (САЗ 20-1) с изменениями, внесёнными Постановлением Правительства Приднестровской Молдавской Республики от 16.02.2022г. № 45 (САЗ 22-6))
5.	Дата размещения извещения	21 февраля 2024 года
2. Сведения о заказчике		
1.	Наименование заказчика	Государственная администрация г. Бендеры
2.	Место нахождения	г. Бендеры, ул. Ленина, 17
3.	Почтовый адрес	3200, Приднестровская Молдавская Республика, г. Бендеры, ул. Ленина, 17
4.	Адрес электронной почты	mu-ujkx@mail.ru
5.	Номер контактного телефона	0 (552) 2-33-11
6.	Дополнительная информация	—
3. Информация о процедуре закупки		
1.	Дата и время начала подачи заявок	21 февраля 2024 г. в 10:00 часов
2.	Дата и время окончания подачи заявок	04 марта 2024 г. до 9:30 часов
3.	Место подачи заявок	г. Бендеры, ул. Ленина, 17, Государственная администрация г. Бендеры, каб. № 101, mu-ujkx@mail.ru
4.	Порядок подачи заявок	Заявка на участие в открытом аукционе подается в письменной форме, в запечатанном конверте, не позволяющем просматривать содержание заявки до момента её вскрытия или в форме электронного документа на адрес электронной почты mu-ujkx@mail.ru с использованием пароля, обеспечивающего ограничение доступа к информации вплоть до проведения заседания комиссии по закупкам. Пароль необходимо предоставить к 9:30 ч. 04 марта 2024 г. Предложения, поступающие на другие адреса электронной почты, а также с нарушением сроков окончания подачи заявок, не будут допущены к рассмотрению на заседании комиссии по закупкам.
5.	Дата и время проведения закупки	04 марта 2024 года в 9:30 В указанное время будет произведено вскрытие конвертов с заявками на участие в аукционе, а также рассмотрение и оценка таких заявок
6.	Место проведения закупки	г. Бендеры, ул. Ленина, 17, Государственная администрация г. Бендеры, кабинет 120 (1-й этаж)
4. Начальная (максимальная) цена контракта		
1.	Начальная (максимальная) цена контракта (НМЦК)	435 467,00 руб. ПМР
2.	Валюта	Предложения резидентов ПМР должны быть поданы в Рублях ПМР

		Для нерезидентов – в иностранной валюте.
3.	Источник финансирования	Местный бюджет (Целевая Программа содержания жилищного фонда, объектов социально-культурной сферы и благоустройство территории города Бендеры на 2024 год)
4.	Возможные условия оплаты (предоплата, оплата по факту или отсрочка платежа)	«Заказчик» производит «Подрядчику» предварительную оплату (аванс) в размере 50 (пятидесяти) % от цены Договора (цены работ). Погашение аванса осуществляется в равных долях в течение всего срока исполнения договора на основании согласованных актов сдачи-приёмки выполненных работ. «Заказчик» производит дальнейшую оплату «Подрядчику» за фактически выполненные работы по мере поступления бюджетного финансирования на счет «Заказчика» на основании актов выполненных работ и соответствующих справок, оформленных в установленном законодательством Приднестровской Молдавской Республики порядке, подписанных Сторонами договора. Расчет производится «Заказчиком» в безналичной форме путем перечисления денежных средств в рублях Приднестровской Молдавской Республики на расчетный счет «Подрядчика».
5.	Дополнительно	«Шаг аукциона» устанавливается в размере 0,5% начальной (максимальной) цены контракта

5. Информация о предмете (объекте) закупки

1.	Предмет закупки и его описание	№ п/п лот а	Наименование работ	Ед. изм.	Кол-во	Начальная (максимальная) цена контракта
		1	Ремонт общественного туалета в сквере «40 лет ВЛКСМ»	в соответствии с дефектным актом		435 467,00
2.	Информация о необходимости предоставления участниками закупки образцов продукции, предлагаемых к поставке			Не требуется		
3.	Дополнительные требования к предмету (объекту) закупки			Требования к применяемым материалам: Лот №1 1. Замена сантехники - электрический водонагреватель накопительный, мощностью 1,5-3кВт, V-50л, с сухим тэном, слой теплоизоляции полиуретан, толщиной не менее 35 мм, с режимом предотвращения замерзания, степень защиты от влаги IP44. 2. Трубопроводы и фурнитура из полипропилена, выдерживающие температуру 95°С. 3. Оконные блоки из: - четырехкамерной (и выше) профильной системы; - стекла толщиной 4 мм; - фурнитуры с функцией микропроветривания; - подоконника в обязательном порядке; - металлических отливов толщ. 1 мм, с полимерным покрытием;		

		- окон с открыванием в 3-и положения; - москитной сетки. 4. В соответствии с проектной документацией (Приложение №1 к извещению о закупке товаров, работ, услуг для обеспечения государственных (муниципальных) нужд).
4.	Иная информация, позволяющая участникам закупки правильно сформировать и представить заявки на участие в закупке	Заявка должна быть оформлена в соответствии с требованиями, предусмотренными статьей 38 Закона Приднестровской Молдавской Республики от 26 ноября 2018 года № 318-3-VI «О закупках в Приднестровской Молдавской Республики» (в текущей редакции), Распоряжением Правительства Приднестровской Молдавской Республики от 25 марта 2020 года № 198р "Об утверждении формы заявок участников закупки" и требованиями, указанными в извещении и документации о проведении открытого аукциона". Заявки на участие в открытом аукционе предоставляются по форме и в порядке, которые указаны в документации об открытом аукционе, а также в месте и до истечения срока, которые указаны в извещении о проведении открытого аукциона. Цена заявки на участие в аукционе и контракта: - Цена заявки на участие в аукционе должна включать в себя все расходы и риски, связанные с поставкой товаров на условиях, определенных в договоре. При этом в цену заявки на участие в аукционе включаются любые сборы и пошлины, расходы и риски, связанные с выполнением контракта, в т. ч. гарантийного срока эксплуатации товара и другие затраты. - Участник аукциона в своей заявке на участие в аукционе устанавливает цену заявки, которая является твердой и включает учет инфляции и иных финансовых рисков на весь период выполнения контракта. Корректировка цены контракта в связи с инфляцией и изменением курсов валют в период действия контракта не производится. - Участник аукциона должен указать цены на весь предоставленный товар, предлагаемый в заявке на участие в аукционе. - Участник аукциона при подготовке заявки на участие в аукционе самостоятельно должен учитывать все риски связанные с возможностью увеличения цены контракта. - Заказчик не рассматривает вопрос об увеличении цены контракта, если это прямо не предусмотрено законодательством Приднестровской Молдавской Республики. - юридические лица не вправе заключать договоры на выполнение работ, оказание услуг с индивидуальными предпринимателями при осуществлении архитектурной деятельности, инженерных изысканий для строительства, проектирования зданий и сооружений и градостроительного планирования территорий и поселений, капитального строительства, реконструкции, капитального ремонта, а также текущего ремонта в рамках исполнения договоров,

		осуществляемых за счет средств бюджетов различных уровней, внебюджетных фондов. - юридические лица, осуществляющие капитальное строительство, реконструкцию, капитальный ремонт, а также текущий ремонт, в рамках исполнения договоров, осуществляемых за счет средств бюджетов различных уровней, внебюджетных фондов (в том числе направляемых подрядчиком на исполнение обязательств по договорам субподряда, договорам возмездного оказания услуг, договорам на выполнение работ), не вправе применять упрощенную систему налогообложения. -на основании патентной системы налогообложения запрещена деятельность патентообладателей и привлекаемых лиц по осуществлению лицензируемых видов деятельности, которые могут осуществлять только хозяйствующими субъектами в форме юридического лица в соответствии с законодательными актами Приднестровской Молдавской Республики о лицензировании отдельных видов деятельности. -индивидуальные предприниматели, применяющие упрощенную систему налогообложения, не вправе осуществлять лицензируемые виды деятельности, которые могут осуществляться только хозяйствующими субъектами в форме юридического лица в соответствии с законодательными актами Приднестровской Молдавской Республики о лицензировании отдельных видов деятельности.
6. Преимущества, требования к участникам закупки		
1.	Преимущества (отечественный производитель; учреждения и организации уголовно-исполнительной системы, а также организации, применяющие труд инвалидов)	В соответствии со статьей 19 Закона ПМР от 26 ноября 2018 года № 318-3- VI «О закупках в ПМР» Преимущества предоставляются: а) учреждениям и организациям уголовно-исполнительной системы; б) организациям, применяющим труд инвалидов; в) отечественным производителям; г) отечественным импортерам.
2.	Требования к участникам и перечень документов, которые должны быть представлены:	<u>1. Требования к участникам закупки:</u> а) соответствие требованиям, установленным действующим законодательством Приднестровской Молдавской Республики к лицам, осуществляющим поставку товара, выполнение работы, оказание услуги, являющихся объектом закупки; б) отсутствие проведения ликвидации участника закупки – юридического лица и отсутствие дела о банкротстве; в) отсутствие решения уполномоченного органа о приостановлении деятельности участника закупки в порядке, установленном действующим законодательством Приднестровской Молдавской Республики, на дату подачи заявки на участие в закупке. <u>2. Заявка на участие в открытом аукционе должна содержать:</u> 1) информация о соответствии участника закупки требованиям к участникам закупки, установленным

	заказчиком в извещении о закупке в соответствии с пунктами 1 и 2 статьи 21 Закона Приднестровской Молдавской Республики от 26 ноября 2018 года № 318-3-VI «О закупках в Приднестровской Молдавской Республике» (САЗ 18-48) (образец документа, которым участник закупки подтверждает своё соответствие требованиям, установленным документацией о закупке, содержится в разделе «Информация о процедуре закупки» во вкладке «Порядок подачи заявок» в Информационной системе в сфере закупок ПМР»; 2) выписка из единого государственного реестра юридических лиц или засвидетельствованная в нотариальном порядке копия такой выписки (для юридического лица); 3) документ, подтверждающий полномочия лица на осуществление действий от имени участника открытого аукциона; 4) копия лицензии на строительные работы в соответствии с действующим законодательством Приднестровской Молдавской Республики; 5) поэтапный график производства работ (календарный план); 6) исполнительная схема с размерами окон (эскизы блоков, с указанием размеров, створок, количество открываний, размеров подоконников и отливов); 7) для иностранного лица: доверенность и документ о государственной регистрации данного иностранного юридического лица, а также надлежащим образом заверенный перевод на один из официальных языков Приднестровской Молдавской Республики данных документов, в соответствии с действующим законодательством Приднестровской Молдавской Республики; 8) документы, подтверждающие право участника открытого аукциона на получение преимуществ в соответствии с Законом Приднестровской Молдавской Республики от 26 ноября 2018 года № 318-3-VI «О закупках в Приднестровской Молдавской Республике» (САЗ 18-48), или копии этих документов; 9) предложения участника открытого аукциона в отношении объекта закупки с приложением документов, подтверждающих соответствие этого объекта требованиям, установленным документацией о закупке: а) предложение о цене контракта (Лот № __); б) сметный расчет работ, подтверждающий цену контракта, в соответствии с дефектным актом и методикой, утвержденной в соответствии с законодательством ПМР в сфере строительства (ресурсный метод). в) участник закупки вправе приложить иные документы, подтверждающие соответствие объекта требованиям, установленным документацией о закупке. 10) справка о наличии либо об отсутствии задолженности в бюджет всех уровней и государственные внебюджетные фонды;
--	---

		11) декларация об отсутствии личной заинтересованности при осуществлении закупок товаров (работ, услуг), которая может привести к конфликту интересов, 4 утверждённая Распоряжением Правительства Приднестровской Молдавской Республики от 15 января 2024 года № 15р «Об утверждении формы Декларации об отсутствии личной заинтересованности при осуществлении закупок товаров (работ, услуг), которая может привести к конфликту интересов» (образец документа также содержится в разделе «Информация о процедуре закупки» во вкладке «Порядок подачи заявок» в Информационной системе в сфере закупок ПМР»). 12) участник закупки вправе приложить иные документы, подтверждающие соответствие участника закупки требованиям, установленным документацией о закупке. ПРИМЕЧАНИЕ: 1. Документы и коммерческое предложение должны предоставляться в запечатанном конверте с заявкой на участие в закупке. 2. Все листы поданной в письменной форме заявки на участие в закупке, все листы тома такой заявки должны быть прошиты и пронумерованы. 3. Заявка на участие в закупке и том такой заявки должны содержать опись входящих в их состав документов, быть скреплены печатью участника закупки при наличии печати (для юридических лиц) и подписаны участником закупки или лицом, уполномоченным участником закупки.
3.	Условия об ответственности за неисполнение или ненадлежащее исполнение принимаемых на себя участниками закупок обязательств	При неисполнении или ненадлежащем исполнении принимаемых на себя обязательств участники закупок несут ответственность в соответствии с законодательством Приднестровской Молдавской Республики и условиями контракта. За нарушение сроков (просрочку) исполнения обязательств по настоящему Договору, в том числе сроков выполнения работ, согласованных сроков для устранения недостатков «Подрядчик» несет ответственность в виде неустойки (пени) в размере 0,2 (ноль целых две десятых) процента от суммы неисполненного в срок обязательства за каждый день просрочки. За нарушение срока (просрочку) исполнения обязательства о предоставлении информации обо всех субподрядчиках, заключивших договор или договоры с «Подрядчиком», цена которого или общая цена которых составляет более чем 10 процентов цены договора «Подрядчик» несет ответственность в виде неустойки (пени) в размере 0,05 (ноль целых пять сотых) процента от цены договора, заключенного «Подрядчиком» с субподрядчиком, за каждый день просрочки исполнения этого обязательства. При этом сумма взымаемой неустойки (пени) не должна превышать 10 (десяти) процентов от цены договора. Неустойка (пеня) подлежит взысканию в

		обязательном порядке при условии, что сумма начисленной неустойки (пени) превысила 1 000 (одну тысячу) рублей Приднестровской Молдавской Республики.
4.	Требования к гарантийным обязательствам, предоставляемым поставщиком (подрядчиком, исполнителем) в отношении поставляемых товаров (работ, услуг)	Гарантийный срок на выполненные работы (результат работ) – не менее 5 лет с момента подписания акта выполненных работ. Срок эксплуатации комплектующих (фурнитуры) для окон – не менее 3 лет
7. Условия контракта		
1.	Информация о месте доставки товара, месте выполнения работ или оказания услуг	Лот 1: г. Бендеры, сквер «40 лет ВЛКСМ»
2.	Срок поставки товара или завершения оказания услуг	Срок выполнения работ: окончание работ не позднее 01 сентября 2024 года, в соответствии с поэтапным графиком производства работ
3.	Условия транспортировки и хранения	—

**Закупочная документация о проведении открытого аукциона по объекту
«Ремонт общественного туалета в сквере «40 лет ВЛКСМ»**

Сведения о заказчике – Государственная администрация г. Бендеры,
г. Бендеры, ул. Ленина, 17

Номер контактного телефона: 0 (552) 2-33-11

Адрес электронной почты: mu-ujkx@mail.ru

Предмет закупки: Ремонт общественного туалета в сквере «40 лет ВЛКСМ»

Способ определения поставщика: Открытый аукцион

Дата и время начала подачи заявок: 21 февраля 2024 г. с 10:00 часов

Дата и время окончания подачи заявок: 04 марта 2024 г. до 9:30 часов

Порядок подачи заявок: Заявка на участие в открытом аукционе подается в письменной форме, в запечатанном конверте, не позволяющем просматривать содержание заявки до момента её вскрытия или в форме электронного документа на адрес mu-ujkx@mail.ru с использованием пароля, обеспечивающего ограничение доступа к информации вплоть до проведения заседания комиссии по закупкам. Пароль необходимо предоставить **к 9:30 04 марта 2024 г.** Предложения, поступающие на другие адреса электронной почты, а также с нарушением сроков окончания подачи заявок, не будут допущены к рассмотрению на заседании комиссии по закупкам.

Дата и время вскрытия конвертов и рассмотрения заявок на участие в открытом аукционе: 04 марта 2024 г. в 9-30 часов. В указанное время будет произведено вскрытие конвертов с заявками на участие в открытом аукционе, а также рассмотрение и оценка таких заявок

Место проведения закупки: г. Бендеры, ул. Ленина, 17, Государственная администрация г. Бендеры, кабинет 120 (1-й этаж)

1. Наименование и описание объекта закупки. Предъявляемые к нему требования и условия контракта. Обоснование начальной (максимальной) цены контракта.

№ п/п лота	Наименование товара (работы, услуги) и его описание	Ед. измерения	Кол-во	Начальная максимальная цена контракта
1.	«Ремонт общественного туалета в сквере «40 лет ВЛКСМ»	в соответствии с дефектным актом		435 467,00

Начальная (максимальная) цена контракта составляет: 435 467,00 руб. ПМР

Лот № 1 – 435 467,00 руб. ПМР

и сформирована посредством проектно-сметного метода в соответствии с пунктами 7, 8 статьи 16 Закона Приднестровской Молдавской Республики от 26 ноября 2018 года № 318-3-VI «О закупках в Приднестровской Молдавской Республике» (САЗ 18-48)

2. Требования к содержанию, в том числе составу, форме заявок на участие в открытом аукционе.

Заявка должна быть оформлена в соответствии с требованиями, предусмотренными статьей 38 Закона Приднестровской Молдавской Республики от 26 ноября 2018 года № 318-3-VI «О закупках в Приднестровской Молдавской Республики» (в текущей редакции), Распоряжением Правительства Приднестровской Молдавской Республики от 25 марта 2020 года № 198р "Об утверждении формы заявок участников закупки" и требованиями, указанными в извещении и документации о проведении открытого аукциона. Заявки на участие в открытом аукционе предоставляются по форме и в порядке, которые указаны в документации об открытом аукционе, а также в месте и до истечения срока, которые указаны в извещении о проведении открытого аукциона.

3. Информация о возможности заказчика изменить предусмотренные контрактом количество товара, объем работы или услуги при заключении контракта либо в ходе его исполнения в соответствии со статьей 51 Закона Приднестровской Молдавской Республики от 26 ноября 2018 года № 318-3-VI «О закупках в Приднестровской Молдавской Республике» (САЗ 18-48).

Изменение существенных условий контракта при его исполнении не допускается, за исключением их изменения по соглашению сторон в следующих случаях:

а) изменение цены контракта в сторону уменьшения в случаях, связанных с уменьшением цены и (или) количества приобретаемого товара, работ, услуг, в пределах ассортимента товара (перечня работ, услуг), при сохранении условий поставки;

б) изменение количества приобретаемого товара, работ, услуг в сторону увеличения в случае снижения цены на товар, работы, услуги в пределах цены контракта и ассортимента товара (перечня работ, услуг), при сохранении условий поставки;

в) при уменьшении ранее доведенных до государственного или муниципального заказчика лимитов бюджетных обязательств в соответствии с порядком, определенным Правительством Приднестровской Молдавской Республики.

4. Порядок, даты начала и окончания срока представления участникам открытого аукциона разъяснений положений документации об открытом аукционе.

Любой участник открытого аукциона вправе направить запрос о даче разъяснений положений документации о таком аукционе.

В течение 2 (двух) рабочих дней со дня поступления указанного запроса заказчик обязан направить в письменной форме или в форме электронного документа разъяснения положений документации об открытом аукционе, если указанный запрос поступил к заказчику не позднее чем за 3 (три) дня до даты окончания срока подачи заявок на участие в открытом аукционе.

5. Порядок проведения вскрытия конвертов и рассмотрения заявок на участие в открытом аукционе.

Вскрытие конвертов и рассмотрение заявок на участие в открытом аукционе проводится в соответствии со статьёй 39 Закона Приднестровской Молдавской Республики от 26 ноября 2018 года № 318-3-VI «О закупках в Приднестровской Молдавской Республике» (САЗ 18-48), с учётом нормативных правовых актов Правительства Приднестровской Молдавской Республики, регламентирующих правила и особенности проведения закупок.

Для участия в процедуре вскрытия конвертов и рассмотрения заявок на участие в открытом аукционе участники в срок и в порядке, которые установлены в извещении и документации о проведении открытого аукциона, подают заявки на участие в открытом аукционе заказчику в письменной форме или в форме электронного документа.

Вскрытие конвертов с заявками и рассмотрение и оценка заявок на участие в открытом аукционе являются первым этапом проведения открытого аукциона. Комиссия по осуществлению закупок (далее в настоящей статье – комиссия) вскрывает конверты с заявками на участие в открытом аукционе и (или) открывает доступ к поданным в форме электронных документов заявкам публично в порядке и в соответствии с процедурами, которые указаны в документации об открытом аукционе, в срок, указанный в извещении о проведении открытого аукциона. Вскрытие всех конвертов с заявками и открытие доступа к поданным в форме электронных документов заявкам осуществляются в один день.

Заказчик обязан предоставить возможность всем участникам открытого аукциона, подавшим заявки на участие в нем, или их представителям присутствовать при вскрытии конвертов с заявками и (или) открытии доступа к поданным в форме электронных документов заявкам.

Перед вскрытием конвертов с заявками на участие в открытом аукционе и (или) открытием доступа к поданным в форме электронных документов заявкам комиссия объявляет участникам аукциона, а также всем присутствующим о возможности подачи заявок на участие в открытом аукционе или отзыва поданных ранее заявок. Комиссия объявляет о последствиях подачи 2 (двух) и более заявок на участие в открытом аукционе.

В процессе вскрытия конвертов комиссия осуществляет проверку соответствия представленных участниками закупки документов перечню документов, заявленных в извещении об открытом аукционе и документации о закупке.

Протокол вскрытия конвертов с заявками на участие в открытом аукционе и открытия доступа к поданным в форме электронных документов заявкам ведется комиссией, подписывается всеми присутствующими членами комиссии в день вскрытия таких конвертов и открытия доступа к поданным в форме электронных документов заявкам и не позднее 2 (двух) рабочих дней, следующих за днем подписания этого протокола, размещается заказчиком в информационной системе.

Участник открытого аукциона, присутствующий при вскрытии конвертов с заявками на участие в открытом аукционе и (или) открытии доступа к поданным в форме электронных документов заявкам, вправе осуществлять аудио- и видеозапись вскрытия таких конвертов и (или) открытия указанного доступа.

Рассмотрение заявок на участие в открытом аукционе осуществляется на предмет соответствия их требованиям, установленным извещением и документацией об открытом аукционе.

Заказчик обязан предоставить возможность всем участникам открытого аукциона, подавшим заявки на участие в нем, или их представителям присутствовать при рассмотрении заявок на участие в открытом аукционе.

Срок рассмотрения заявок на участие в открытом аукционе не может превышать 6 (шести) рабочих дней со дня размещения в информационной системе протокола вскрытия конвертов с заявками на участие в открытом аукционе и открытия доступа к поданным в форме электронных документов заявкам.

Заявка на участие в открытом аукционе признается надлежащей, если она соответствует требованиям настоящего Закона, извещению об осуществлении закупки и документации об открытом аукционе, а участник

закупки, подавший такую заявку, соответствует требованиям, которые предъявляются к участнику закупки и указаны в документации об открытом аукционе.

По результатам рассмотрения заявок на участие в открытом аукционе комиссия оглашает список участников, допущенных ко второму этапу открытого аукциона, и оформляет протокол рассмотрения заявок на участие в аукционе, подписываемый не позднее даты окончания срока рассмотрения данных заявок.

После оглашения списка участников, допущенных ко второму этапу открытого аукциона, и до оформления протокола рассмотрения заявок на участие в открытом аукционе участник, допущенный ко второму этапу открытого аукциона, вправе заявить о переторжке, изменив товар, работу или услугу, представленные ранее в качестве предложения в отношении объекта закупки, на идентичный товар, работу или услугу, представленные иным участником открытого аукциона, допущенным ко второму этапу открытого аукциона.

В этом случае участником, допущенным ко второму этапу открытого аукциона, направляется письменное заявление о необходимости переторжки на имя председателя комиссии. Участникам, допущенным ко второму этапу открытого аукциона и заявившим о переторжке, предоставляется возможность в срок не более 3 (трех) рабочих дней с момента направления указанного заявления представить в адрес комиссии изменения в поданные ранее заявки.

Заявления о необходимости внесения изменений в заявки на участие в открытом аукционе, поданные после подписания протокола рассмотрения заявок на участие в открытом аукционе, остаются без рассмотрения.

Протокол рассмотрения заявок на участие в открытом аукционе должен содержать информацию:

- а) о порядковых номерах заявок на участие в открытом аукционе;
- б) о допуске либо не допуске участника закупки, подавшего заявку на участие в открытом аукционе;
- в) о решении каждого члена комиссии в отношении каждого участника аукциона о допуске либо об отказе в допуске к участию в нем с обоснованием данного решения, в том числе положения настоящего Закона и иных нормативных правовых актов, которым не соответствует участник закупки, подавший заявку на участие в открытом аукционе;
- г) об участниках, заявивших о необходимости переторжки;
- д) об участниках, которым предоставлено преимущество в соответствии с настоящим Законом, с указанием предоставленного преимущества;
- е) о минимальной цене контракта, предложенной допущенными участниками закупки, определенной с учетом преимуществ, предоставляемых участникам закупки в соответствии с настоящим Законом.

Данный протокол не позднее 2 (двух) рабочих дней, следующих за днем подписания этого протокола, размещается в информационной системе.

Участникам закупки, подавшим заявки на участие в открытом аукционе и допущенным ко второму этапу открытого аукциона, и участникам закупки, подавшим заявки на участие в открытом аукционе и не допущенным к участию во втором этапе открытого аукциона, направляются уведомления о принятых комиссией решениях не позднее 2 (двух) рабочих дней, следующих за днем подписания протокола рассмотрения заявок на участие в открытом аукционе.

Не позднее 2 (двух) рабочих дней, следующих за днем подписания протокола рассмотрения заявок на участие в открытом аукционе, заказчик направляет указанный протокол в Единый аукционный центр для проведения второго этапа аукциона. После этого первый этап открытого аукциона считается завершенным.

В случае направления участниками, допущенными ко второму этапу открытого аукциона, заявлений о необходимости проведения переторжки, на день, следующий после истечения срока, указанного в части второй пункта 11 настоящей статьи, комиссия проводит открытое заседание, в ходе которого проверяет направленные участниками, допущенными ко второму этапу открытого аукциона, изменения в поданные ранее заявки на предмет их соответствия требованиям, установленным извещением и документацией об открытом аукционе.

Результаты заседания комиссии оформляются протоколом переторжки, который подписывается всеми присутствующими членами комиссии в день проведения заседания комиссии. Протокол переторжки не позднее 1 (одного) рабочего дня, следующего за днем его подписания, размещается заказчиком в информационной системе и направляется всем участникам, допущенным ко второму этапу открытого аукциона.

Не позднее 1 (одного) рабочего дня, следующего за днем подписания протокола переторжки, заказчик направляет указанный протокол в Единый аукционный центр для проведения второго этапа открытого аукциона. После этого первый этап открытого аукциона считается завершенным.

Информацию о дате и времени проведения второго этапа открытого аукциона заказчик размещает в информационной системе в соответствии со статьей 40 Закона Приднестровской Молдавской Республики от 26 ноября 2018 года № 318-3-VI «О закупках в Приднестровской Молдавской Республике» (САЗ 18-48).

При проведении первого этапа открытого аукциона, в случае если начальная (максимальная) цена контракта или сумма начальных (максимальных) цен контрактов (при выделении лотов) составляет более 1 000 000 рублей Приднестровской Молдавской Республики, заказчик обязан обеспечить проведение процедур вскрытия конвертов с заявками, рассмотрения и оценки заявок на участие в открытом аукционе с обязательным ведением аудиовизуальной записи.

6. Порядок проведения второго этапа открытого аукциона.

Второй этап открытого аукциона проводится не позднее чем через 5 (пять) рабочих дней со дня получения протокола рассмотрения заявок на участие в открытом аукционе.

В открытом аукционе могут участвовать только лица, признанные участниками такого аукциона.

Открытый аукцион проводится аукционистом в присутствии секретаря и участников открытого аукциона с обязательным ведением аудио- или видеозаписи открытого аукциона, путем снижения минимальной цены контракта, зафиксированной в протоколе рассмотрения заявок на участие в открытом аукционе, на «шаг аукциона».

Открытый аукцион проводится в следующем порядке:

а) аукционист непосредственно перед началом проведения открытого аукциона регистрирует участников открытого аукциона или их представителей.

В случае проведения открытого аукциона по нескольким лотам аукционист перед началом каждого лота регистрирует участников аукциона или их представителей, подавших заявки на участие в открытом аукционе в отношении такого лота. При регистрации участникам открытого аукциона или их представителям выдаются пронумерованные карточки (далее – карточки);

б) аукционист начинает открытый аукцион с объявления начала проведения открытого аукциона (лота), номера лота (в случае проведения открытого аукциона по нескольким лотам), наименования объекта закупки, начальной (максимальной) цены контракта, «шага аукциона», наименований участников открытого аукциона, которые не явились на открытый аукцион, наименований участников открытого аукциона, которым предоставлено преимущество в соответствии с настоящим Законом, с указанием предоставленного преимущества, минимальной цены контракта и наименование участника, заявившего такую цену, согласно протоколу рассмотрения заявок на участие в открытом аукционе;

в) участник открытого аукциона или его представитель после объявления аукционистом начальной (максимальной) цены контракта и цены контракта, сниженной на «шаг аукциона», поднимает карточку, в случае если он согласен заключить контракт по объявленной цене контракта;

г) аукционист объявляет номер карточки участника открытого аукциона или его представителя, который первый поднял карточку после объявления аукционистом минимальной цены контракта, сниженной на «шаг аукциона», а также новую цену контракта, сниженную на «шаг аукциона», и «шаг аукциона», на который снижается цена контракта;

д) открытый аукцион считается оконченным, если после трехкратного объявления аукционистом цены контракта ни один из участников открытого аукциона или ни один из представителей участников открытого аукциона не поднял карточку. В этом случае аукционист объявляет об окончании проведения открытого аукциона (лота), последнее и предпоследнее предложения о цене контракта, номер карточки, наименование победителя такого аукциона и наименование участника такого аукциона, который сделал предпоследнее предложение о цене контракта;

е) в случае если в ходе аукциона участники не заявили согласие на заключение контракта по объявленной аукционистом цене контракта, либо в случае, когда отсутствует предпоследнее предложение о цене контракта, аукционист определяет наименование победителя такого аукциона и наименование участника такого аукциона, который сделал предпоследнее предложение о цене контракта, на основании протокола рассмотрения заявок на участие в открытом аукционе. Если согласно протоколу рассмотрения заявок на участие в открытом аукционе в нескольких заявках содержатся одинаковые предложения о цене контракта, при выборе наименования победителя такого аукциона (наименование участника такого аукциона, который сделал предпоследнее предложение о цене контракта) приоритет отдается заявке, поступившей раньше.

Победителем открытого аукциона признается участник такого аукциона, предложивший наиболее низкую цену контракта, за исключением случаев, предусмотренных настоящим Законом.

При проведении второго этапа открытого аукциона в обязательном порядке ведется протокол, в котором должны содержаться информация о месте, дате и времени проведения аукциона, об участниках аукциона, начальная (максимальная) цена контракта, последнее и предпоследнее предложения о цене контракта, а также должны указываться наименование и место нахождения (для юридического лица), фамилия, имя, отчество (при наличии), место жительства (для физического лица), фамилия, имя, отчество (при наличии), номер патента (для индивидуального предпринимателя) победителя аукциона и участника такого аукциона, который сделал предпоследнее предложение о цене контракта.

Форма и правила ведения данного протокола устанавливаются Правительством Приднестровской Молдавской Республики.

Протокол открытого аукциона подписывается аукционистом в течение 2 (двух) рабочих дней после проведения открытого аукциона.

В день проведения открытого аукциона непосредственно после его окончания аукционист по требованию победителя открытого аукциона обязан предоставить ему выписку, подтверждающую, что данный участник открытого аукциона стал победителем по итогам проведенного открытого аукциона.

Протокол открытого аукциона составляется в 2 (двух) экземплярах, один из которых остается в Едином аукционном центре.

Аукционист в течение рабочего дня, следующего за днем подписания протокола открытого аукциона, направляет 1 (один) экземпляр протокола заказчику, который не позднее 2 (двух) рабочих дней со дня его получения направляет заверенную копию протокола и проект контракта, в который включается цена контракта, предложенная победителем открытого аукциона, победителю открытого аукциона и размещает протокол открытого аукциона в информационной системе. В случае проведения совместного (межведомственного) аукциона, централизованной закупки способом определения поставщика «открытый аукцион» аукционист в течение рабочего дня, следующего за днем подписания протокола открытого аукциона, направляет 1 (один) экземпляр протокола заказчику, ответственному за проведение совместного (межведомственного) аукциона, специальному уполномоченному органу (организации), который не позднее 1 (одного) рабочего дня со дня его получения направляет в адрес заказчиков, участвовавших в совместном (межведомственном) аукционе, централизованной закупке способом определения поставщика «открытый аукцион», и победителей аукциона заверенные копии протоколов и размещает протокол аукциона в информационной системе. Заказчики, участвовавшие в совместном (межведомственном) аукционе, централизованной закупке способом определения поставщика «открытый аукцион», в течение 1 (одного) рабочего дня со дня получения заверенной копии протокола направляют проект контракта, в который включается цена контракта, предложенная победителем аукциона, победителю такого аукциона.

Любой участник открытого аукциона после подписания протокола вправе направить аукционисту в письменной форме запрос о даче разъяснений результатов открытого аукциона. В течение 2 (двух) рабочих дней со дня поступления данного запроса аукционист обязан предоставить этому участнику соответствующие разъяснения.

Любой участник открытого аукциона вправе обжаловать результаты открытого аукциона.

Протокол вскрытия конвертов с заявками на участие в открытом аукционе и открытия доступа к поданным в форме электронных документов заявкам; протокол рассмотрения заявок на участие в открытом аукционе; протокол переторжки; протокол открытого аукциона; заявки на участие в открытом аукционе; документация об открытом аукционе; изменения, внесенные в документацию об открытом аукционе, и разъяснения документации об открытом аукционе – хранятся заказчиком в течение 3 (трех) лет.

7. Порядок и срок отзыва заявок на участие в открытом аукционе, порядок возврата таких заявок.

Участник открытого аукциона вправе письменно отозвать свою заявку до истечения срока подачи заявок с учетом положений Закона Приднестровской Молдавской Республики от 26 ноября 2018 года № 318-3-VI «О закупках в Приднестровской Молдавской Республике» (САЗ 18-48).

Уведомление об отзыве заявки является действительным, если уведомление получено заказчиком до истечения срока подачи заявок, за исключением случаев, установленных Законом Приднестровской Молдавской Республики от 26 ноября 2018 года № 318-3-VI «О закупках в Приднестровской Молдавской Республике» (САЗ 18-48).

Участник закупки вправе отозвать заявку на участие в определении поставщиков (подрядчиков, исполнителей) в любое время до даты и времени начала рассмотрения заявок на участие.

В день, время и в месте, которые указаны в извещении о рассмотрении заявок, непосредственно перед вскрытием конвертов с заявками и открытием доступа к поданным в форме электронных документов заявкам, заказчик обязан публично объявить присутствующим участникам при вскрытии этих конвертов и открытии указанного доступа о возможности отзыва поданных заявок.

В случае если участником закупки не соблюдены требования, предусмотренные частью первой пункта 9 статьи 39 Закона о закупках, то такой участник закупки признается не соответствующим требованиям, а его заявка не оценивается. Основания, по которым участник открытого аукциона был отстранен, фиксируются в протоколе вскрытия конвертов. В случае установления факта подачи одним участником закупки 2 (двух) и более заявок на участие в открытом аукционе заявки такого участника не рассматриваются и возвращаются ему.

8. Срок, в течение которого победитель открытого аукциона должен подписать контракт, условия признания победителя открытого аукциона уклонившимся, от заключения контракта.

В случае если в срок, предусмотренный документацией об открытом аукционе, победитель открытого аукциона не представил заказчику подписанный контракт, победитель открытого аукциона признается уклонившимся от заключения контракта.

Контракт должен быть заключен не позднее чем через **5 (пять) рабочих дней** со дня размещения в информационной системе протокола открытого аукциона.

В случае если победитель открытого аукциона признан уклонившимся от заключения контракта, заказчик вправе обратиться в Арбитражный суд Приднестровской Молдавской Республики с требованием о возмещении

убытков, причиненных уклонением от заключения контракта, и вправе заключить контракт с участником открытого аукциона, который сделал предпоследнее предложение о цене контракта, с согласия этого участника.

В случае отказа участника открытого аукциона, который сделал предпоследнее предложение о цене контракта, от заключения контракта заказчик принимает решение о признании открытого аукциона несостоявшимся.

Контракт заключается на условиях, указанных в документации об открытом аукционе, по цене, предложенной победителем, или в случае заключения контракта с участником, который сделал предпоследнее предложение о цене контракта, по цене, предложенной этим участником.

9. Информация о возможности одностороннего отказа от исполнения контракта.

В контракт может быть включено условие о возможности одностороннего отказа от исполнения контракта.

Расторжение контракта допускается по соглашению сторон, по решению Арбитражного суда Приднестровской Молдавской Республики, в случае одностороннего отказа стороны контракта от исполнения контракта в соответствии с действующим гражданским законодательством Приднестровской Молдавской Республики.

Заказчик вправе принять решение об одностороннем отказе от исполнения контракта по основаниям, предусмотренным гражданским законодательством Приднестровской Молдавской Республики для одностороннего отказа, при условии, если это было предусмотрено контрактом.

Заказчик вправе провести экспертизу поставленного товара, выполненной работы, оказанной услуги с привлечением экспертов, экспертных организаций до принятия решения об одностороннем отказе.

Если заказчиком проведена экспертиза с привлечением экспертов, экспертных организаций, решение об одностороннем отказе может быть принято заказчиком только при условии, что в заключении эксперта, экспертной организации будут подтверждены нарушения условий контракта, послужившие основанием для одностороннего отказа заказчика от исполнения контракта.

Решение заказчика об одностороннем отказе от исполнения контракта не позднее чем в течение 3 (трех) рабочих дней со дня принятия указанного решения размещается в информационной системе и направляется поставщику (подрядчику, исполнителю) с использованием иных средств связи и доставки, обеспечивающих фиксирование такого уведомления и получение заказчиком подтверждения о его вручении поставщику (подрядчику, исполнителю).

Решение заказчика об одностороннем отказе вступает в силу и контракт считается расторгнутым через 5 (пять) рабочих дней со дня надлежащего уведомления заказчиком поставщика (подрядчика, исполнителя) об одностороннем отказе.

Выполнение заказчиком требований настоящего пункта считается надлежащим уведомлением поставщика (подрядчика, исполнителя) об одностороннем отказе от исполнения контракта. Датой такого надлежащего уведомления признается дата получения заказчиком подтверждения о вручении поставщику (подрядчику, исполнителю) указанного уведомления.

Заказчик обязан отменить не вступившее в силу решение об одностороннем отказе, если в течение десятидневного срока с даты надлежащего уведомления поставщика (подрядчика, исполнителя) о принятом решении устранено нарушение условий контракта, послужившее основанием для принятия указанного решения.

Данное правило не применяется в случае повторного нарушения поставщиком (подрядчиком, исполнителем) условий контракта.

Заказчик обязан принять решение об одностороннем отказе от исполнения контракта, если в ходе исполнения контракта установлено, что:

а) поставляемый товар не соответствует установленным извещением об осуществлении закупки и (или) документацией о закупке требованиям к поставляемому товару;

б) представлена недостоверная информация о своем соответствии и (или) соответствии поставляемого товара установленным требованиям, что позволило участнику стать победителем определения поставщика (подрядчика, исполнителя).

Поставщик (подрядчик, исполнитель) вправе принять решение об одностороннем отказе от исполнения контракта по основаниям, предусмотренным гражданским законодательством Приднестровской Молдавской Республики для одностороннего отказа от исполнения отдельных видов обязательств, если в контракте было предусмотрено право заказчика принять решение об одностороннем отказе от исполнения контракта.

При расторжении контракта в связи с односторонним отказом другая сторона контракта вправе потребовать возмещения только фактически понесенного ущерба, непосредственно обусловленного обстоятельствами, являющимися основанием для принятия решения об одностороннем отказе от исполнения контракта.

В случае расторжения контракта в связи с односторонним отказом поставщика (подрядчика, исполнителя) заказчик осуществляет закупку товара, работы, услуги, поставка, выполнение, оказание которых являлись предметом расторгнутого контракта, в соответствии с положениями Закона Приднестровской Молдавской

Республики от 26 ноября 2018 года № 318-З-VI «О закупках в Приднестровской Молдавской Республике» (САЗ 18-48).

Информация об изменении контракта или о расторжении контракта, за исключением сведений, составляющих государственную тайну, размещается заказчиком в информационной системе в течение 3 (трех) рабочих дней, следующих за днем изменения контракта или расторжения контракта.

Дефектный акт

Объект: Ремонт общественного туалета в сквере "40 лет ВЛКСМ"



№	Наименование работ	Ед. изм.	кол-во
1.	Устройство поясов: в опалубке	100 м3	0,0136
2.	Устройство железобетонных колонн в деревянной опалубке высотой: до 4 м, периметром до 2 м	100 м3	0,0071
3.	Изоляция изделиями из пенопласта холодных поверхностей: стен	м3	0,2500
4.	Установка металлических дверных блоков в готовые проемы	м2	1,7000
5.	Установка блоков из пвх в наружных и внутренних дверных проемах: в перегородках и деревянных нерубленных стенах площадью проема до 3 м2	100 м2	0,0651
6.	Установка в жилых и общественных зданиях оконных блоков из пвх профилей: глухих с площадью проема до 2 м2	100 м2	0,0253
7.	Установка блоков в наружных и внутренних дверных проемах: в каменных стенах, площадь проема до 3 м2	100 м2	0,0320
8.	Устройство перегородок из ПВХ в санузлах	100 м2	0,0710
9.	Штукатурка поверхностей внутри здания цементным раствором по камню и бетону: улучшенная перегородок	100 м2	0,0800
10.	Гладкая облицовка стен, короба (без карнизных, плинтусных и угловых плиток) с установкой плиток туалетного гарнитура на клее из сухих смесей: по кирпичу и бетону	100 м2	1,4000
11.	Сплошное выравнивание внутренних поверхностей (однослойное оштукатуривание) из сухих растворных смесей толщиной 10 мм: потолков	100 м2	0,3000
12.	Сплошное выравнивание внутренних поверхностей (однослойное оштукатуривание) из сухих растворных смесей толщиной до 10 мм: оконных и дверных откосов плоских	100 м2	0,0470
13.	Окраска поливинилацетатными водоземлюльсионными составами улучшенная: по сборным конструкциям потолков, подготовленным под окраску	100 м2	0,3000
14.	Окраска поливинилацетатными водоземлюльсионными составами улучшенная: по сборным конструкциям, откосов подготовленным под окраску	100 м2	0,0470
15.	Устройство основания под штукатурку из металлической сетки	100 м2	0,1200
16.	Ремонт штукатурки гладких фасадов по камню и бетону с земли и лесов: цементным раствором площадью отдельных мест более 5 м2 толщиной слоя до 20 мм	100 м2	0,4900
17.	Ремонт штукатурки гладких фасадов по камню и бетону с земли и лесов: на каждые следующие 10 мм толщины слоя добавлять к норме 61-02-001-03, К-3	100 м2	0,4900
18.	Сплошное выравнивание (однослойная фактурная шпаклевка) толщ.5 мм гладких стен фасада, в т.ч. грунтовка	100 м2	1,3400
19.	Окраска фасадов с лесов по подготовленной поверхности: поливинилацетатная	100 м2	1,3400

20.	Устройство подстилающих слоев: бетонных	м3	2,3100
21.	Устройство гидроизоляции обмазочной: в один слой толщиной 2 мм	100 м2	0,3000
22.	Устройство стяжек: цементных толщиной 20	100 м2	0,3000
23.	Огрунтовка бетонных и оштукатуренных поверхностей: грунтовкой Аквастоп, первый слой	100 м2	0,3000
24.	Устройство покрытий на растворе из сухой смеси с приготовлением раствора в построечных условиях из плиток: рельефных глазурованных керамических для полов многоцветных	100 м2	0,3000
25.	Устройство монол.ж/б обвязки плит перекрытия: в опалубке	100 м3	0,0288
26.	Устройство монолитного перекрытий безбалочных толщиной: до 200 мм на высоте от опорной площади до 6 м	100 м3	0,0035
27.	Утепление покрытий: керамзитом б/у	м3	10,5000
28.	Устройство кровли из металлочерепицы по готовым прогонам: средней сложности	100 м2	0,7320
29.	Монтаж элементов каркасов быстровозводимых одноэтажных зданий из стальных сварных профилей на болтовых соединениях (без применения сварки): кровельных прогонов	т	0,8210
30.	Устройство обрешетки с прозорами из брусков	100 м2	0,5610
31.	Устройство подкровельной пленочной гидроизоляции	100 м2	0,5610
32.	Антисептирование водными растворами: покрытий по фермам	100 м2	0,5600
33.	Огрунтовка металлических поверхностей за один раз: грунтовкой гф-021	100 м2	0,5610
34.	Окраска металлических оштукатуренных поверхностей: эмалью пф-115 за 2 раза	100 м2	0,5610
35.	Устройство металлической водосточной системы: прямых звеньев труб	м	15,0000
36.	Устройство металлической водосточной системы: воронок	шт.	6,0000
37.	Устройство желобов: подвесных	100 м	0,1500
38.	Устройство металлической водосточной системы: колен	шт.	6,0000
39.	Устройство подстилающих слоев: ПГС толщ. 10 см	м3	4,0000
40.	Устройство бетонной отмостки вручную с устр-вом опалубки: бетонных М-200 толщ. 10 см	100 м3	0,0400
41.	Прокладка внутренних трубопроводов канализации из полипропиленовых труб диаметром: 50 мм, для чаши Генуя	100 м	0,0600
42.	Прокладка внутренних трубопроводов водоснабжения и отопления из многослойных полипропиленовых труб, из заранее собранных узлов, наружным диаметром: 40 мм-бачки	100 м	0,0600
43.	Изоляция трубопроводов цилиндрами, полусцилиндрами и сегментами из пенопласта, номинальный диаметр трубопровода: до 350 мм	м3	0,5700
44.	Установка трапов диаметром: 100 мм	10 компл	0,4000


45.	Установка подвесных писсуаров с инсталляциями рамного и блочного типов	шт.	4,0000
46.	Установка чаш (унитазов напольных): с бачком высокорасполагаемым	10 компл	0,4000
47.	Монтаж водонагревателей электрических накопительных (емкостных) объемом: до 50 л	шт.	1,0000
48.	Установка умывальников одиночных: с подводкой холодной и горячей воды	10 компл	0,5000
49.	Установка счетчиков (водомеров) диаметром: до 40 мм	шт.	1,0000
50.	Установка пластиковых вентиляционных решеток площадью в свету до 0,05 м2	100 шт	0,1100
51.	Установка вентиляторов осевых массой: до 0,025 т	шт.	2,0000
52.	Прокладка воздуховодов из листовой, оцинкованной стали и алюминия класса н (нормальные) толщиной: 0,5 мм, диаметром до 200 мм	100 м2	0,0650
53.	Установка кондиционеров доводчиков эжекционных	10 шт	0,2000
54.	Обшивка труб по металлическому одинарному каркасу гипсокартонными листами	100 м2	0,0400




ФОРМА
обоснования закупок товаров, работ и услуг для обеспечения
государственных (муниципальных) нужд и коммерческих нужд

№ п/п закупки, соответств ующий № п/п в плане закупки товаров, работ, услуг	Наименование предмета закупки	№ п/п лота в закупке	Наименование товара (работы, услуги)	Качественные и технические характеристики объекта закупки	Обоснование заявленных качественных и технических характеристик объекта закупки	Количественные характеристики объекта закупки		Начальная максимальная цена контракта (начальная максимальная цена лота), рублей Приднестровской Молдавской Республики	Наименование метода определения и обоснования начальной (максимальной) цены контракта (начальной максимальной цены лота)	Обоснование выбранного метода определения начальной (максимальной) цены контракта (начальной максимальной цены лота), указания на невозможность применения иных методов определения	Способ определения поставщика (подрядчика, исполнителя)	Обоснование выбранного способа определения поставщика (подрядчика, исполнителя)	Обоснование дополнительных требований (пункт 2 статьи 21 Закона Приднестровско й Молдавской Республики «О закупках в Приднестровско й Молдавской Республике») к
						Единица измерения	Количество, объем закупки						
1	2	3	4	5	6	7	8	9	10	11	12	13	14
131	Ремонт общественного туалета в сквере «40 лет ВЛКСМ»	1	Ремонтно-строительные работы	Требования к применяемым материалам Лот №1 1 Замена сантехники - электрический водонагреватель накопительный, мощностью 1,5-3кВт, V-50л, с сухим тэном, слой теплоизоляции полиуретан, толщиной не менее 35 мм, с режимом предотвращения замерзания, степень защиты от влаги IP44. 2 Трубопроводы и фурнитура из полипропилена, выдерживающие температуру 95оС. 3 Оконные блоки из: - четырехкамерной (и выше) профильной системы; - стекла толщиной 4 мм; - фурнитуры с функцией микропроветривания; - подоконника в обязательном порядке; - металлических отливов толщ. 1 мм, с полимерным покрытием; - окон с открыванием в 3-и положения; - москитной сетки. 4 В соответствии с проектной документацией (Приложение №1 к извещению о закупке товаров, работ, услуг для обеспечения государственных (муниципальных) нужд).	С целью выполнения ремонтно-строительных работ применя качественные строительные материалы	В соответствии с дефектным актом	435 467,00	проектно-сметный метод	Ст.16 п.п в п.1 Закона Приднестровской Республики от 26.11.2019г. №318-3-VI "О закупках в Приднестровской Молдавской Республике"	Открытый аукцион	ст.34 Закона Приднестровской Молдавской Республики от 26.11.2019г. №318-3-VI "О закупках в Приднестровской Молдавской Республике"		
Итого по закупке								435 467,00					

21.02.2024 г.

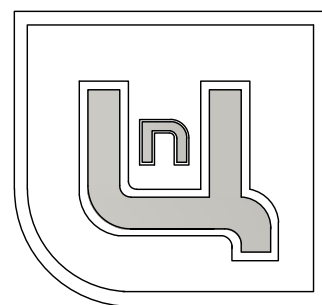

МУП
**"Центр проектирования,
градостроительства и
землеустройства г.Бендеры"**

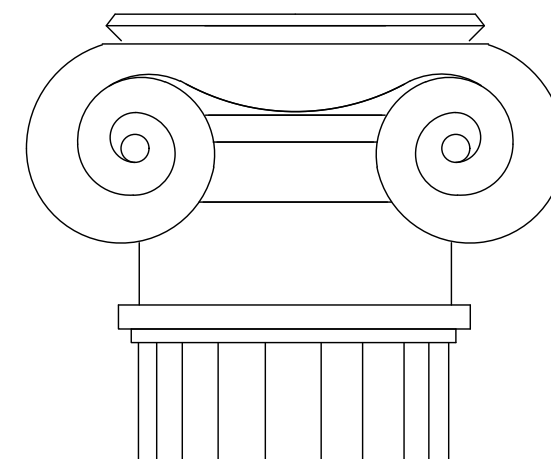

Лицензия № 0023355
тел.6-54-71, 2-74-00


Реконструкция общественного туалета в парке 40 лет ВЛКСМ
в г.Бендеры

АРХИТЕКТУРНО-СТРОИТЕЛЬНЫЕ РЕШЕНИЯ

Объект №2023-7/20-АС

Стадия: РП

г. БЕНДЕРЫ
2021г.

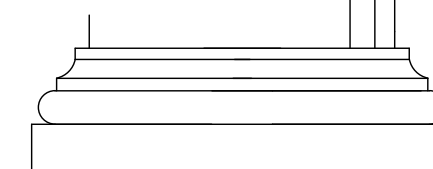

ПОЯСНИТЕЛЬНАЯ ЗАПИСКА

1. Общая часть

Проект реконструкции общественного туалета в парке 40 лет ВЛКСМ на пересечении улиц Лазо и Кирова в г.Бендеры.

2.Строительная часть

Архитектурно- планировочное решение.

Проектом предусматривается реконструкция здания общественного туалета.

Туалет рассчитан на 4 кабинки, из них 3 женских и 1 мужская, 1 писсуар.

За условную отметку 0,000 принят уровень чистого пола здания, что соответствует **отм.31,36 на генплане.**

Проектом предусматривается реконструкция общественного туалета.

За условную отметку 0.000 принят уровень чистого пола здания , что соответствует отметке **32,01** на генплане.

На плане по углам проставлены отметки верха отмостки.

Существующие фундаменты каменные.

Существующие стены из блоков пильного известняка и кирпича.

Перекрытие из сборных ж.-б. плит демонтируется и укладываются заново после устройства ж.-б. пояса на отм.2,630.

Кладка стен с отм. 1,780 разбирается. Существующий ж.-б. пояс в месте устройства двери и фрамуги над ней разбирается.

Выше пояса выполняется новая кладка из мелких блоков пильного известняка М35 на растворе М25 до отм. 2,630.

Устраивается монолитный ж.-б. пояс высотой 400мм..

Из пояса делаются выпуски для ж.-б. столбиков парапета. По верху парапета - ж.-б. пояс высотой 150мм.

Существующее заполнение оконных проёмов из стеклоблоков разбирается. Проёмы закладываются блоками пильного известняка. Новые оконные блоки из металлопласта.

Полы керамические с гидроизоляцией (см. ведомость полов).

Перегородки и двери в санкабинах из металлопласта.

Кровля из профнастила по металлическим стропилам.

Отмостка бетонная толщиной 0.1м шириной 1,0м по подсыпке из ПГС.

Конструктивные решения.

3. Раздел ВК выполняется отдельным проектом.

4. Раздел ЭЛ выполняется отдельным проектом.

5. Раздел ОВ выполняется отдельным проектом.

6. Охрана труда и техника безопасности

В целях безопасности выполнения мероприятий по охране труда и технике безопасности на строительной площадке должно быть назначено должностное лицо из состава ИТР, ответственное за соблюдение техники безопасности согласно СНиП.

Все рабочие ,поступившие на стройплощадку, должны быть аттестованы по правилам техники безопасности на производство строительно-монтажных работ.

Все электрические установки и механизмы должны быть заземлены. Для организации санитарно - гигиенического обслуживания работающих необходимо обеспечить их бытовым помещением и водой для хозяйственно - бытовых нужд.

7.Противопожарные требования.

В качестве противопожарных мероприятий предусмотреть один инвентарный противопожарный щит.

инв. № подл.

Подпись и дата

Взам. инв. №



Экспликация зданий и сооружений		
№ п.п.	Наименование	Примечание
	Общественный туалет	Реконструкция

СОГЛАСОВАНО:

Главный архитектор г. Бендеры

З.В.Клёван

Главный санитарный врач ПМР


Н.В.Берил

Начальник СВПЧ - 2
по охране гор.Бендеры
УПО ГУПЧС МВД ПМР

А.В.Петров



				2023-7/20-АС		
				Реконструкция общественного туалета в парке 40 лет ВЛКСМ в г. Бендеры		
				стадия	лист	листов
ГИП	Богатырёв			РП	3	
Гл.конст.	Дорош	Дорош		Генплан М1:500		
Пров.	Богатырёв	Богатырёв				
Разраб.	Дорош	Дорош		МУП "ЦПГиЗ г. Бендеры"		

План на отм. 0,000 до ремонта

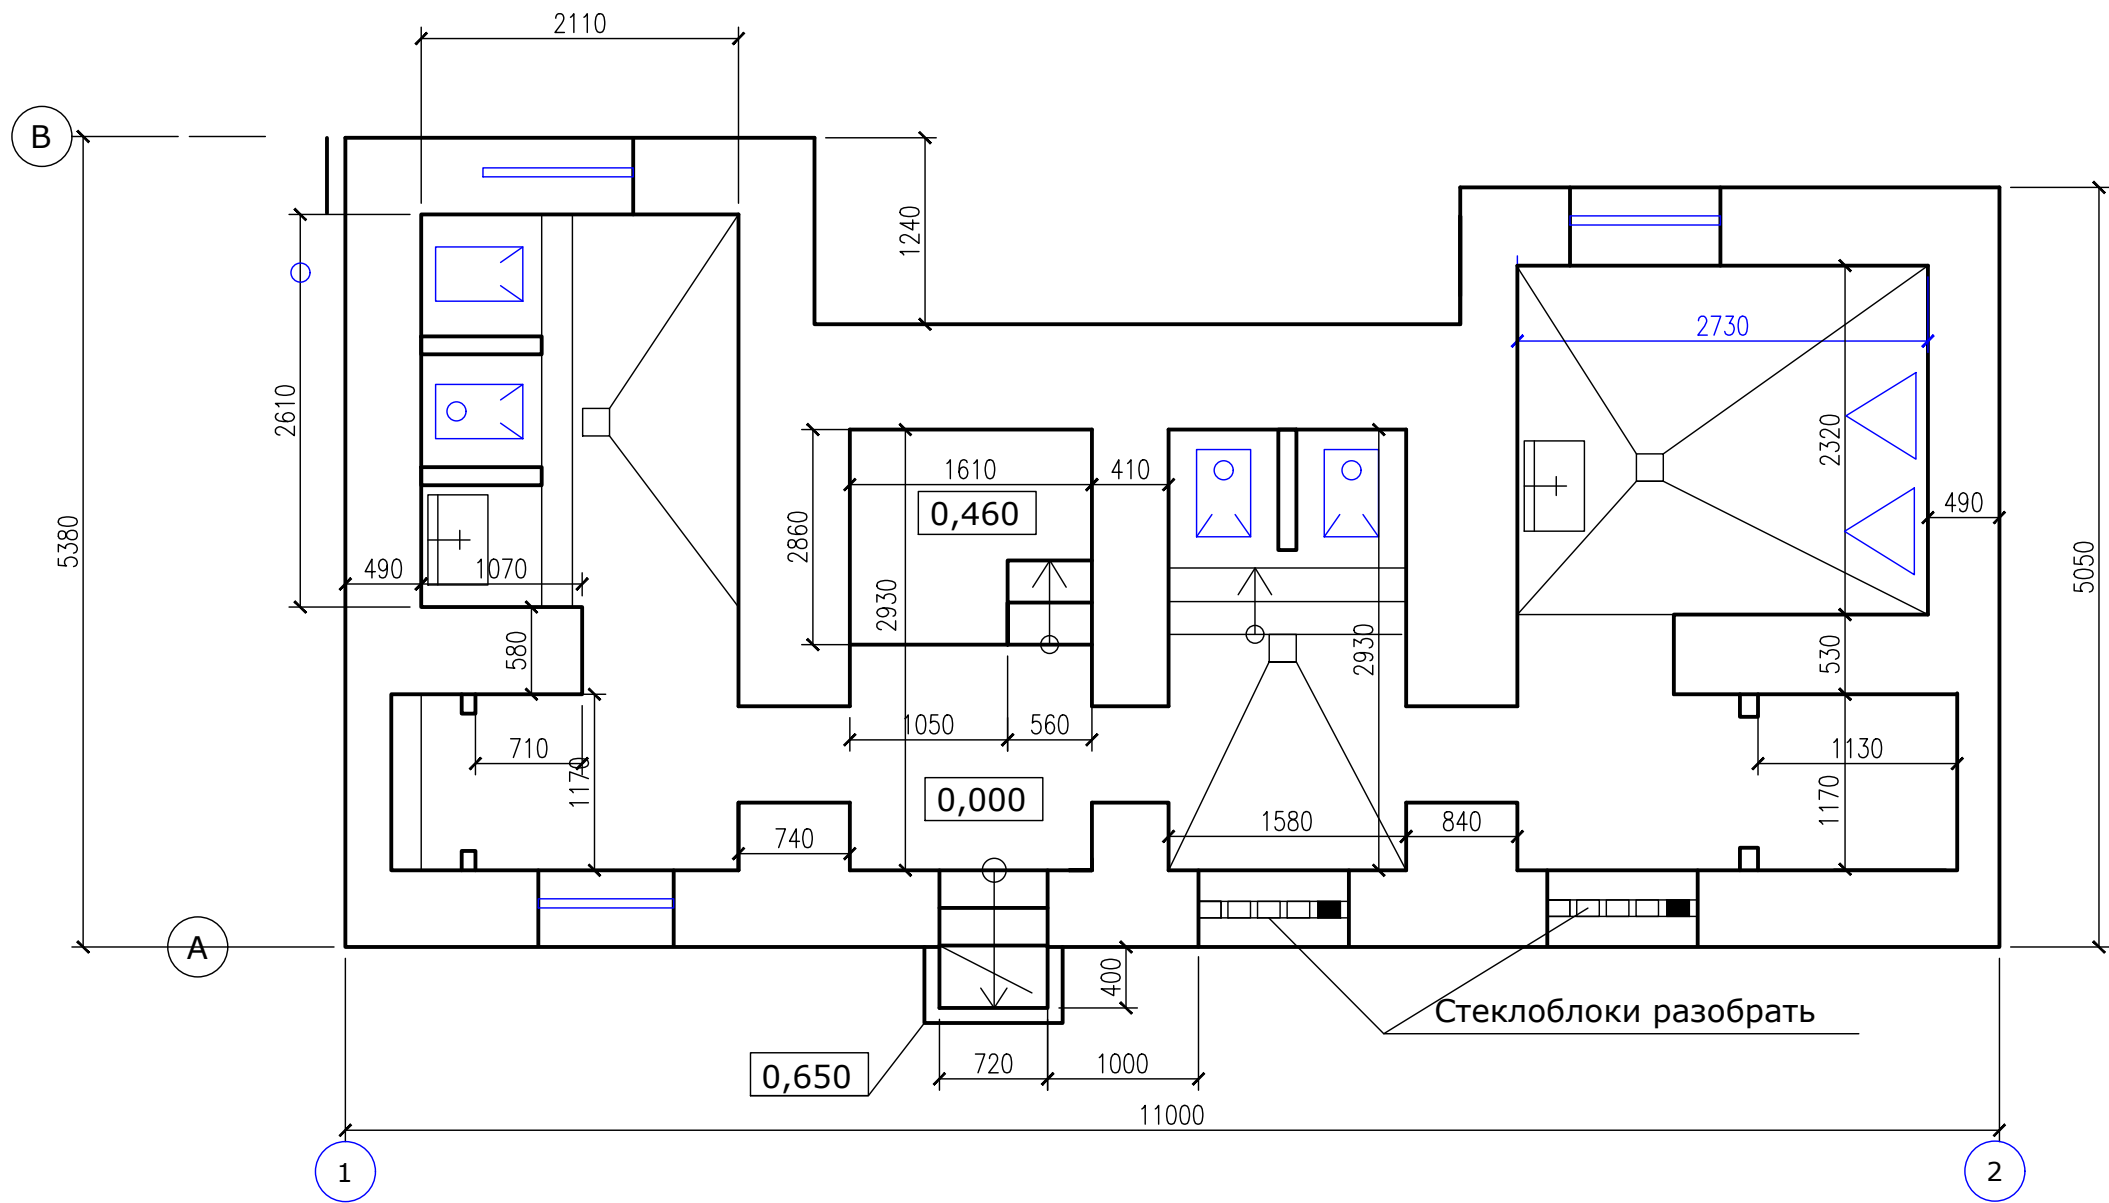

инв. № подл.	Подпись и дата	Взам. инв. №



				2023-7/20-АС			
				Реконструкция общественного туалета в парке 40 лет ВЛКСМ в г. Бендеры			
					Стадия	Лист	Листов
					Р П	4	
Г И П	Богатырёв			План на отм. 0,000 до ремонта М1:50	МУП "ЦПГиз" г. Бендеры		
Гл.констр.	Дорош						
Провер.	Богатырёв						
Разраб.	Дорош						

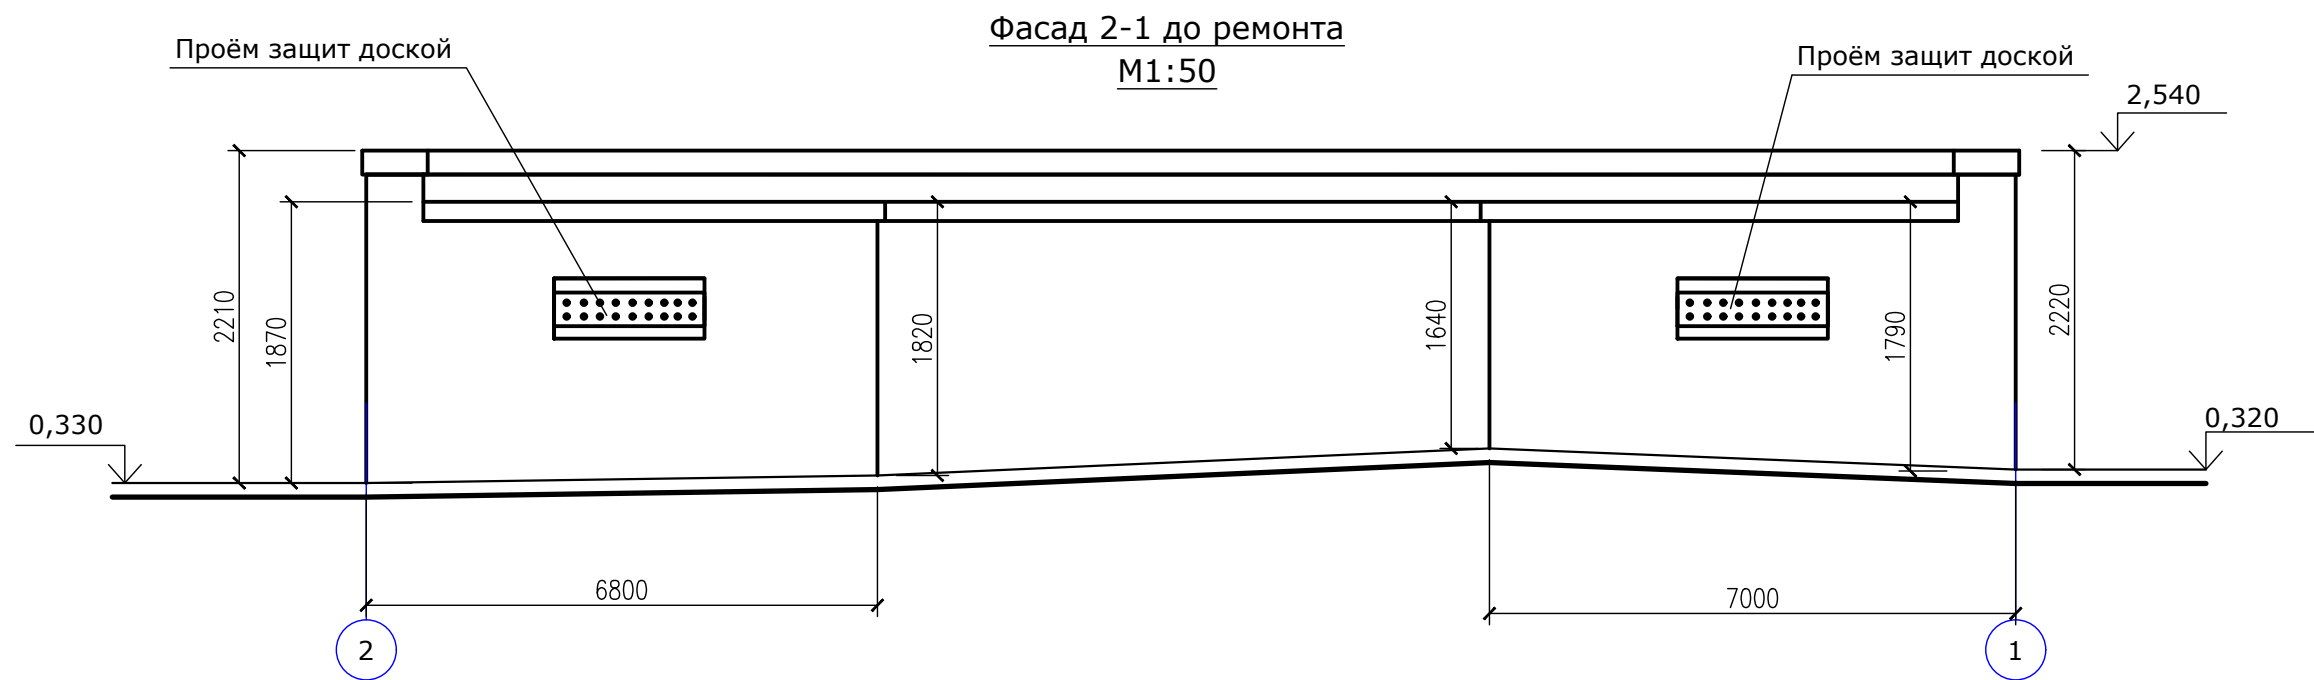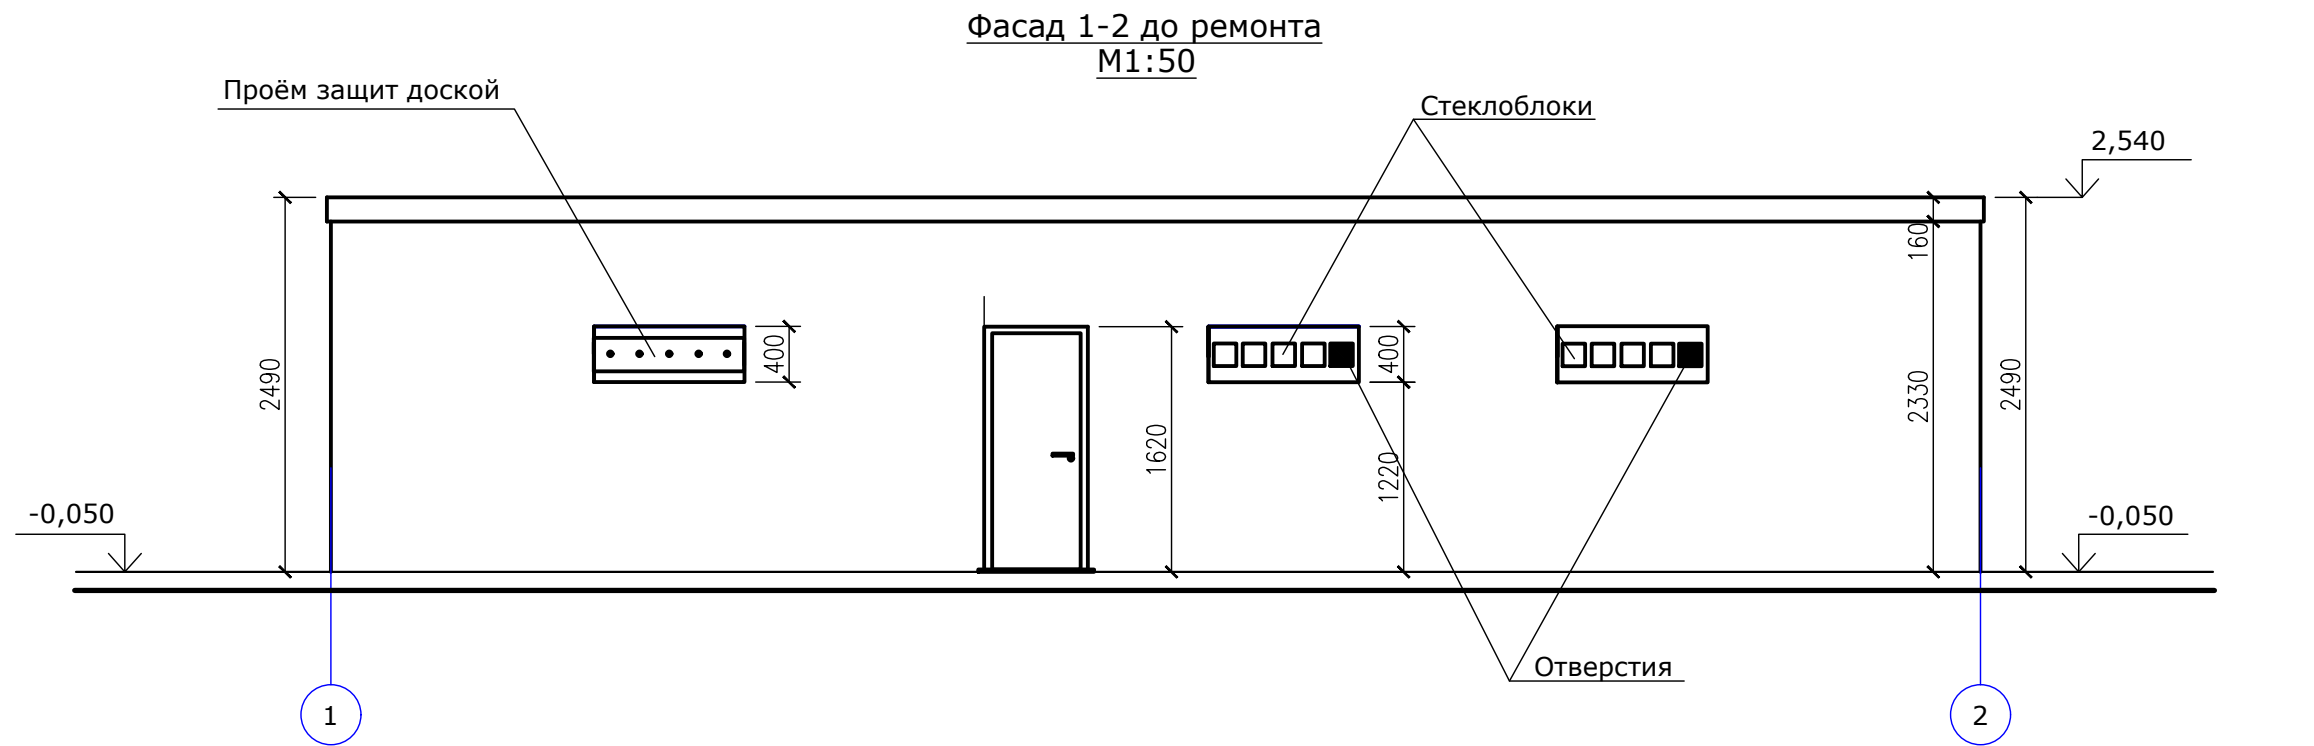


инв. № подл.	Подпись и дата	Взам. инв. №

				2023-7/20-АС			
				Реконструкция общественного туалета в парке 40 лет ВЛКСМ в г. Бендеры			
					Стадия	Лист	Листов
					Р П	5	
Г И П	Богатырёв			Фасад 1-2 до ремонта М1:50 Фасад 2-1 до ремонта М1:50	МУП "ЦПГИЗ" г. Бендеры		
Гл.констр.	Дорош						
Провер.	Богатырёв						
Разраб.	Дорош						

инв. № подл.	Подпись и дата	Взам. инв. №

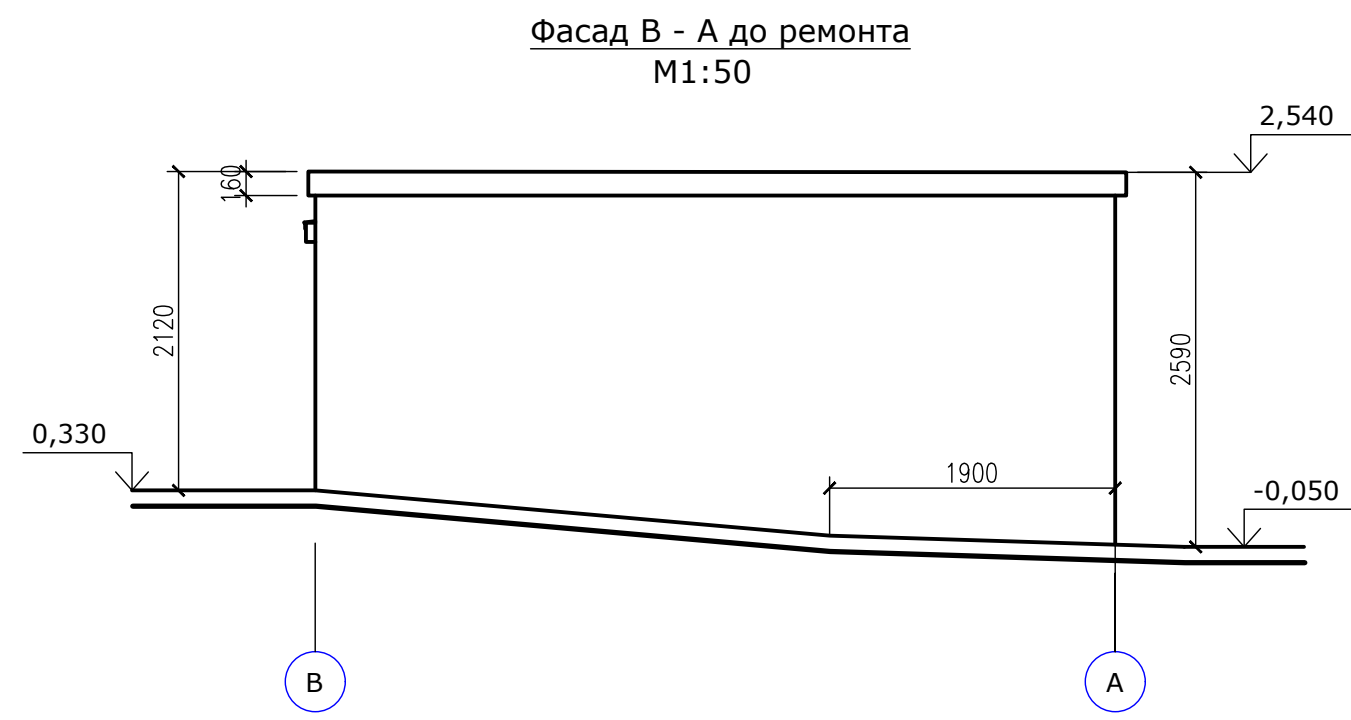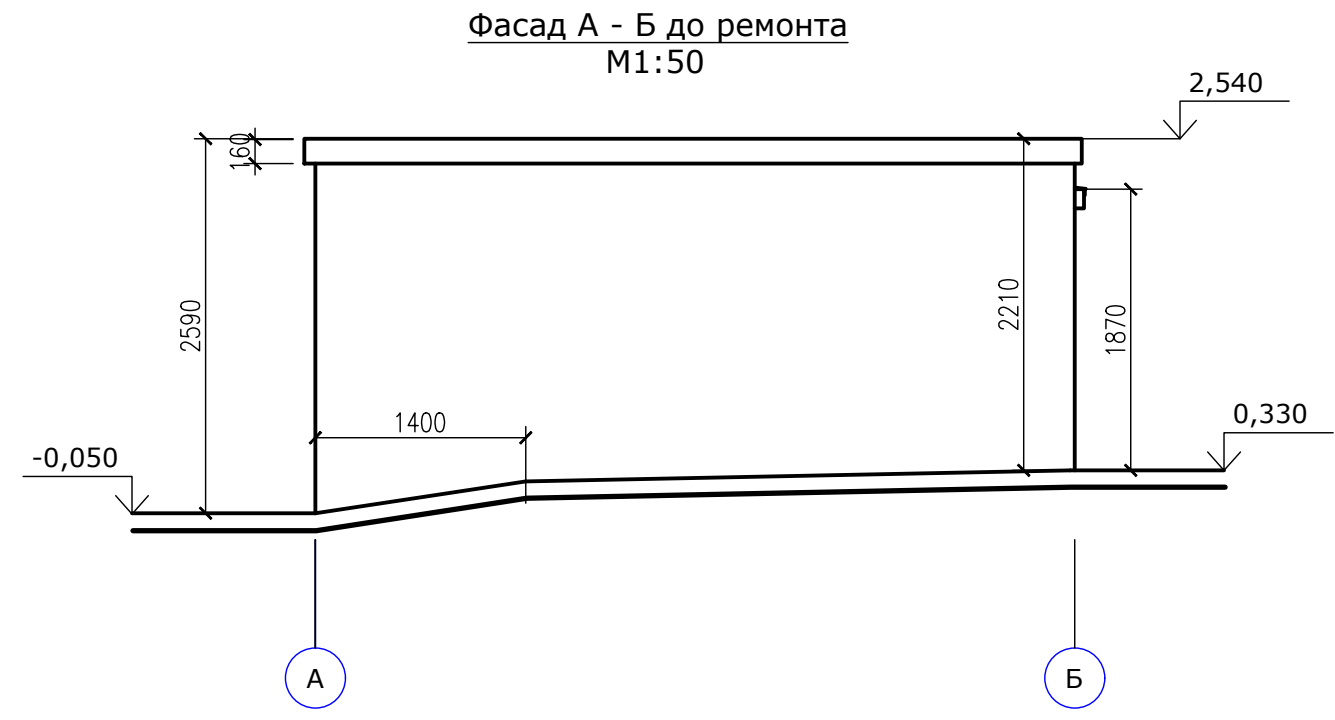


				2023-7/20-АС			
				Реконструкция общественного туалета в парке 40 лет ВЛКСМ в г. Бендеры			
					Стадия	Лист	Листов
					Р П	6	
Г И П	Богатырёв			Фасад А - Б до ремонта М1:50 Фасад В - А до ремонта М1:50	МУП "ЦПГиз" г. Бендеры		
Гл.констр.	Дорош	Дор					
Провер.	Богатырёв						
Разраб.	Дорош	Дор					

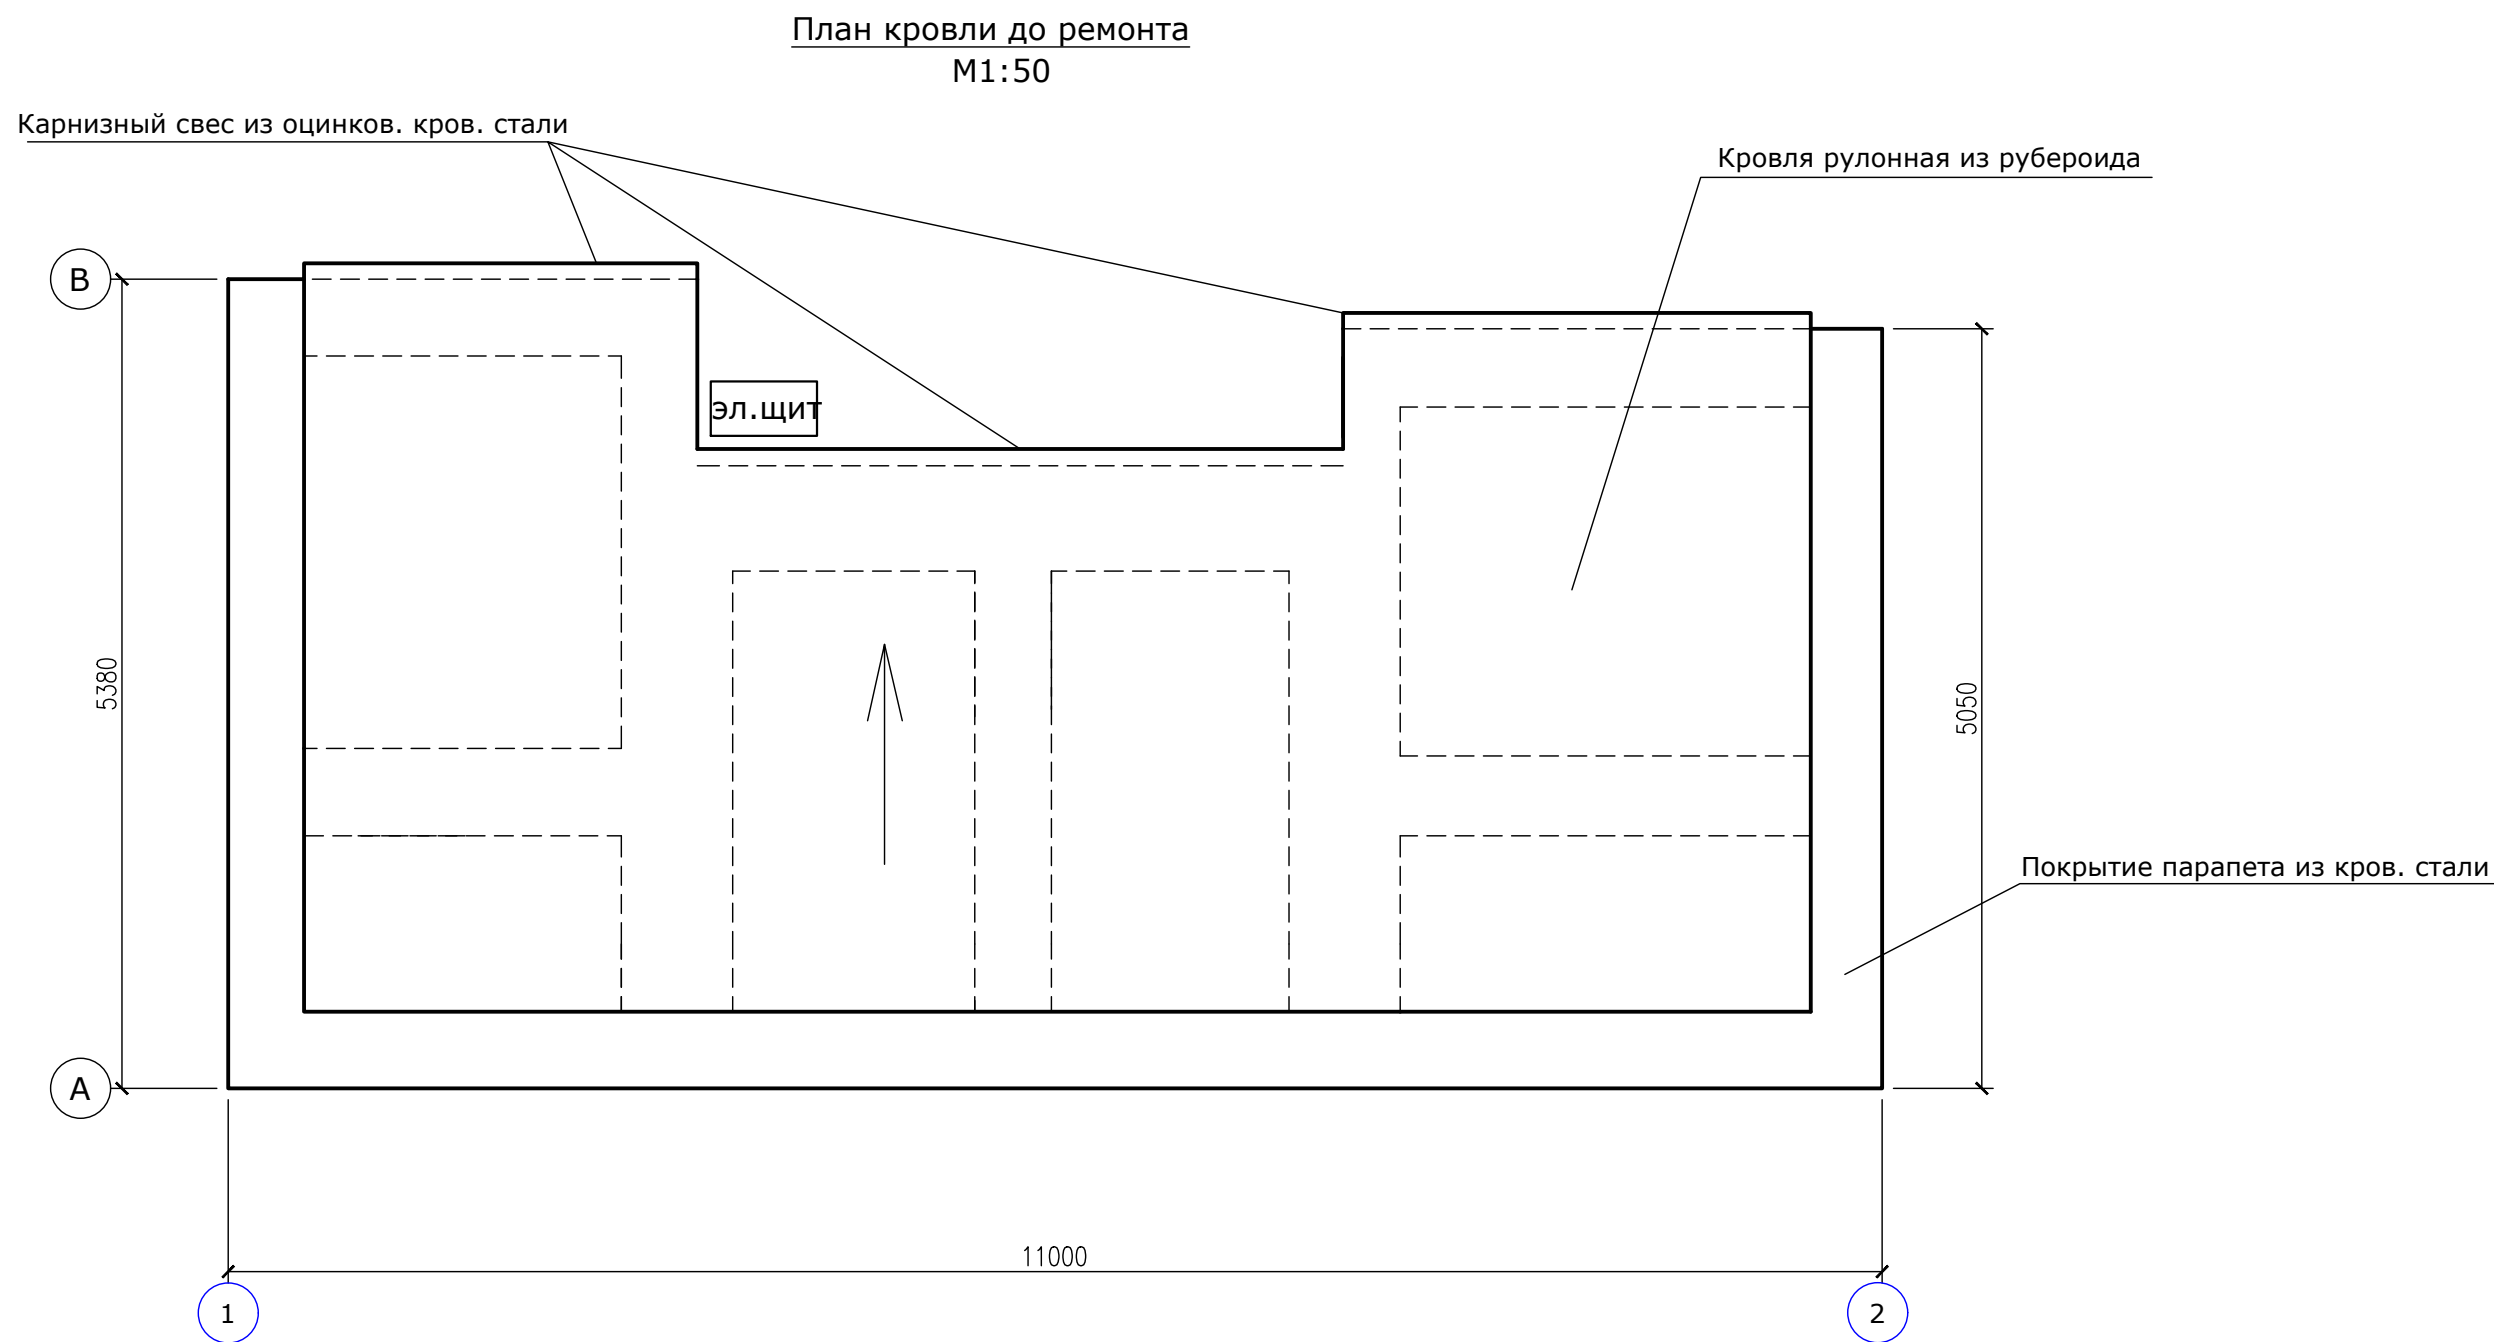

инв. № подл.	Подпись и дата	Взам. инв. №

				2023-7/20-АС			
				Реконструкция общественного туалета в парке 40 лет ВЛКСМ в г. Бендеры			
					Стадия	Лист	Листов
					Р П	7	
Г И П	Богатырёв			План кровли до ремонта М1:50	МУП "ЦПГИЗ" г. Бендеры		
Гл.констр.	Дорош						
Провер.	Богатырёв						
Разраб.	Дорош						

План на отм. 0,000 после ремонта

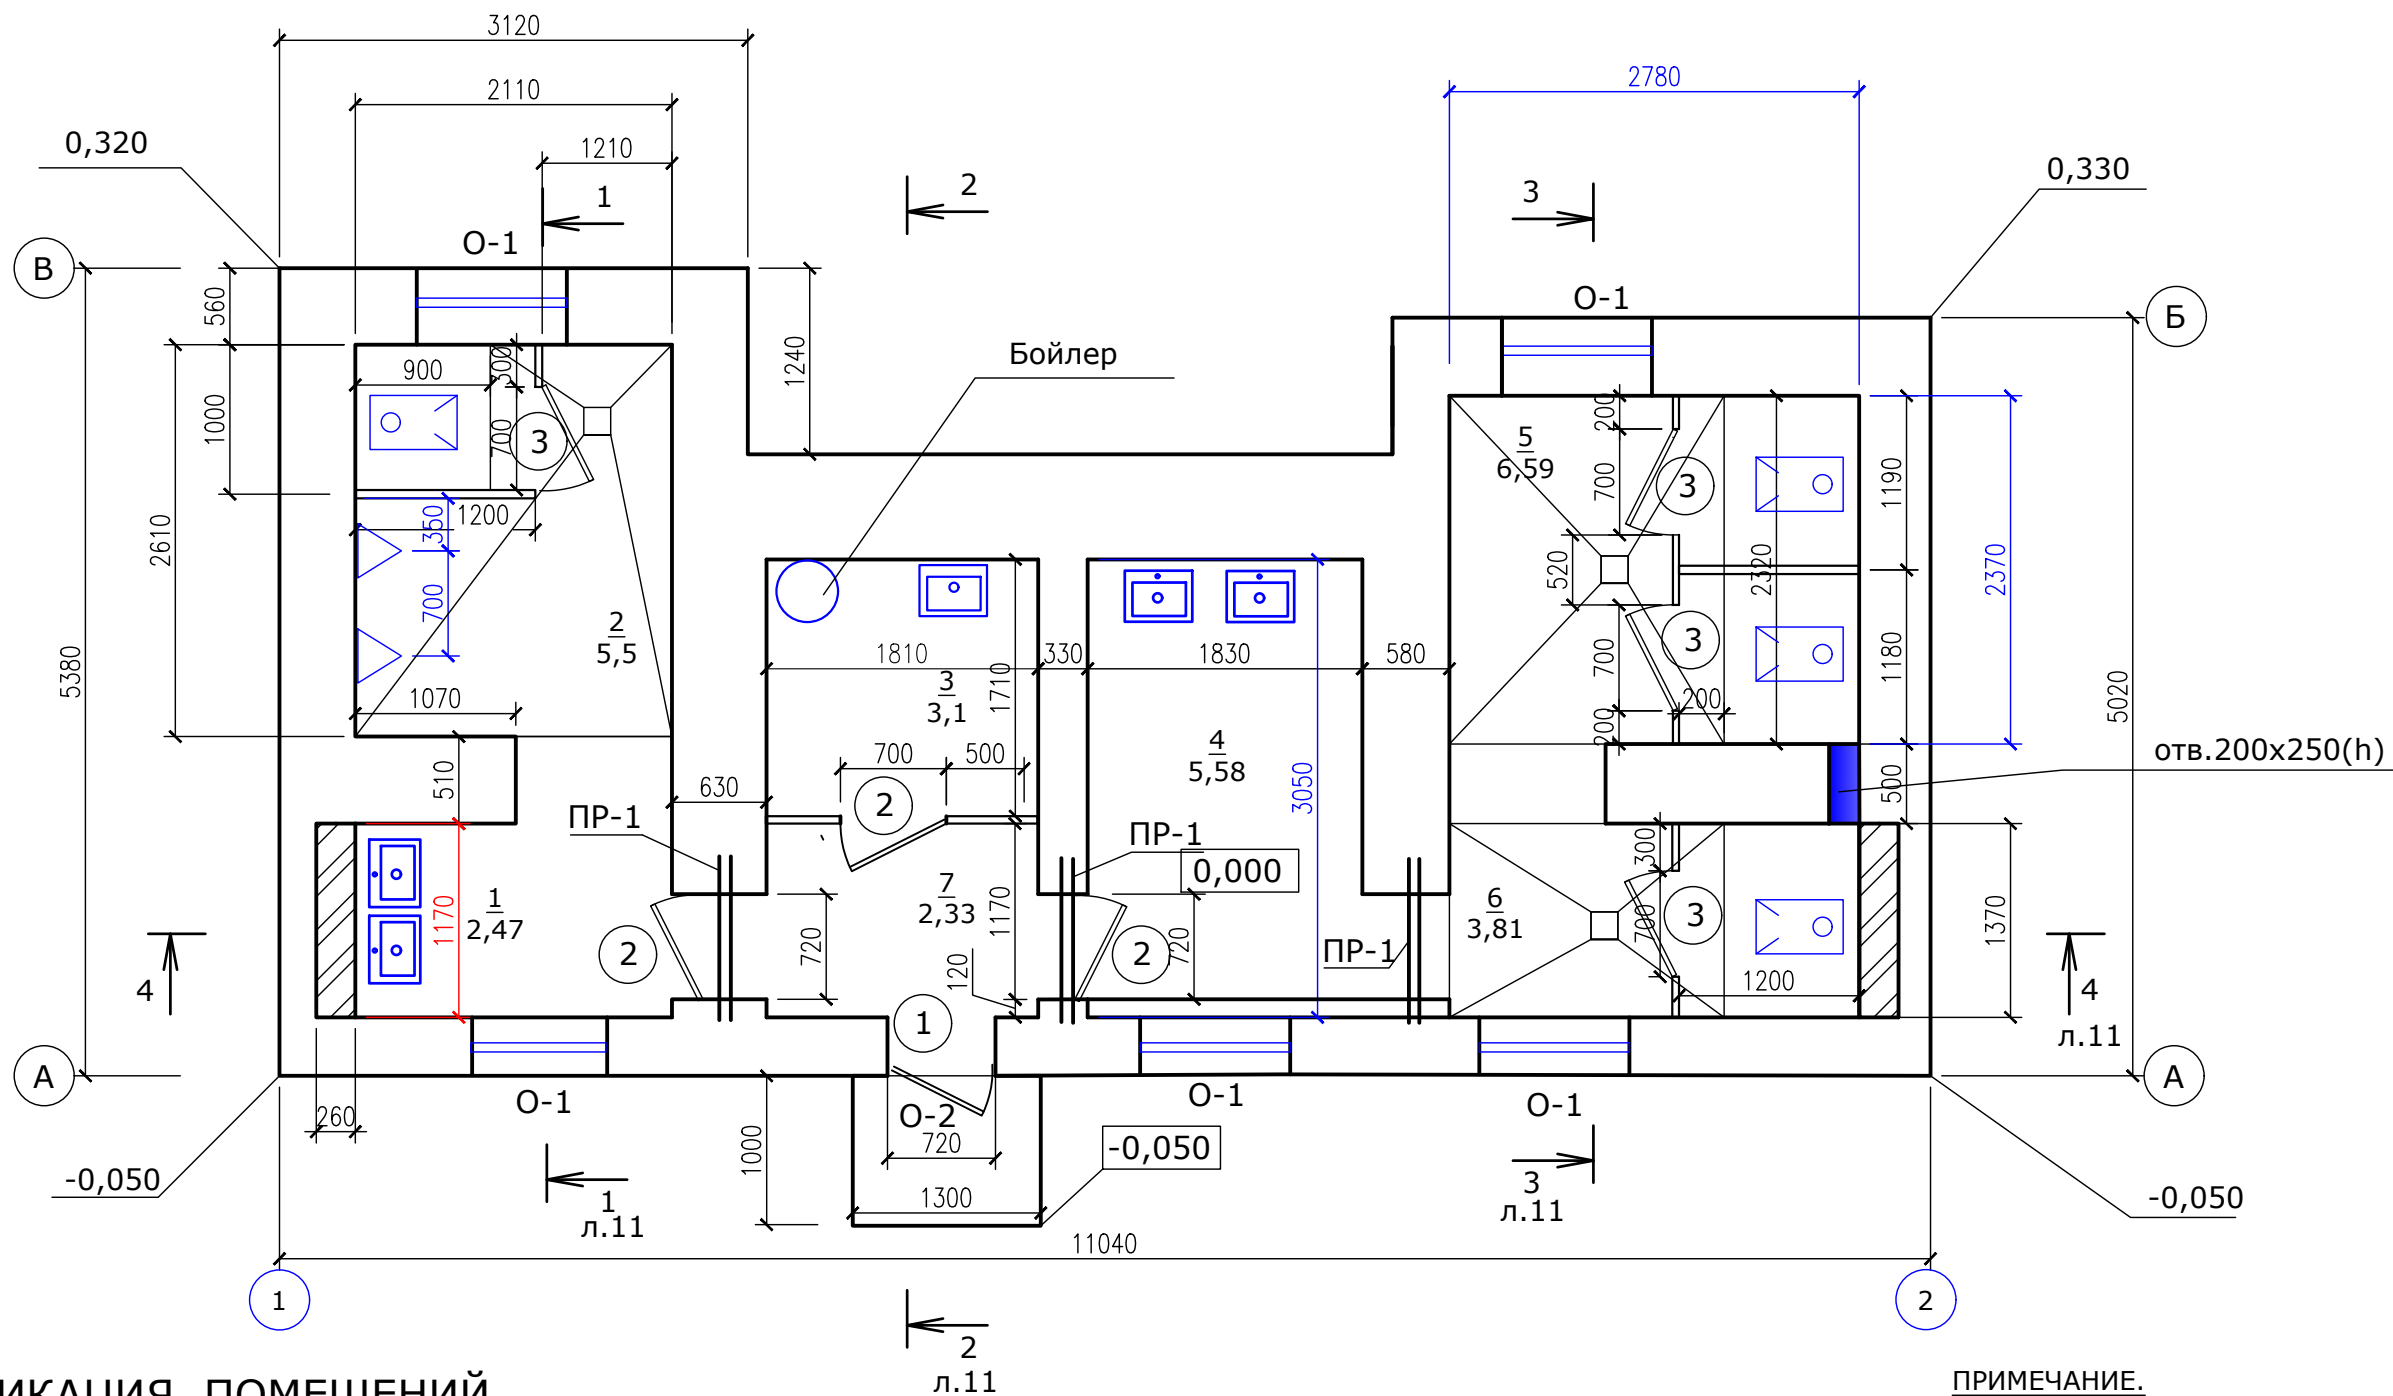


ЭКСПЛИКАЦИЯ ПОМЕЩЕНИЙ

№ п.п.	Наименование помещений	Площадь, м2
1	Умывальная	2,47
2	Мужской туалет	5,5
3	Хозпомещение	3,1
4	Умывальная	5,58
5	Женский туалет	6,59
6	Женский туалет	3,81

№ п.п.	Наименование помещений	Площадь, м2
7	Тамбур	2,33

ПРИМЕЧАНИЕ.
Наружные и внутренние размеры здания уточнить после отбивки штукатурки


2023-7/20-АС			
Реконструкция общественного туалета в парке 40 лет ВЛКСМ в г. Бендеры			
		Стадия	Лист
		Р П	8
Г И П	Богатырев		
Гл.констр.	Дорош		
Провер.	Фадеева		
Разраб.	Дорош		
План на отм. 0,000(после ремонта) М1:50		МУП "ЦПГиЗ" г. Бендеры	

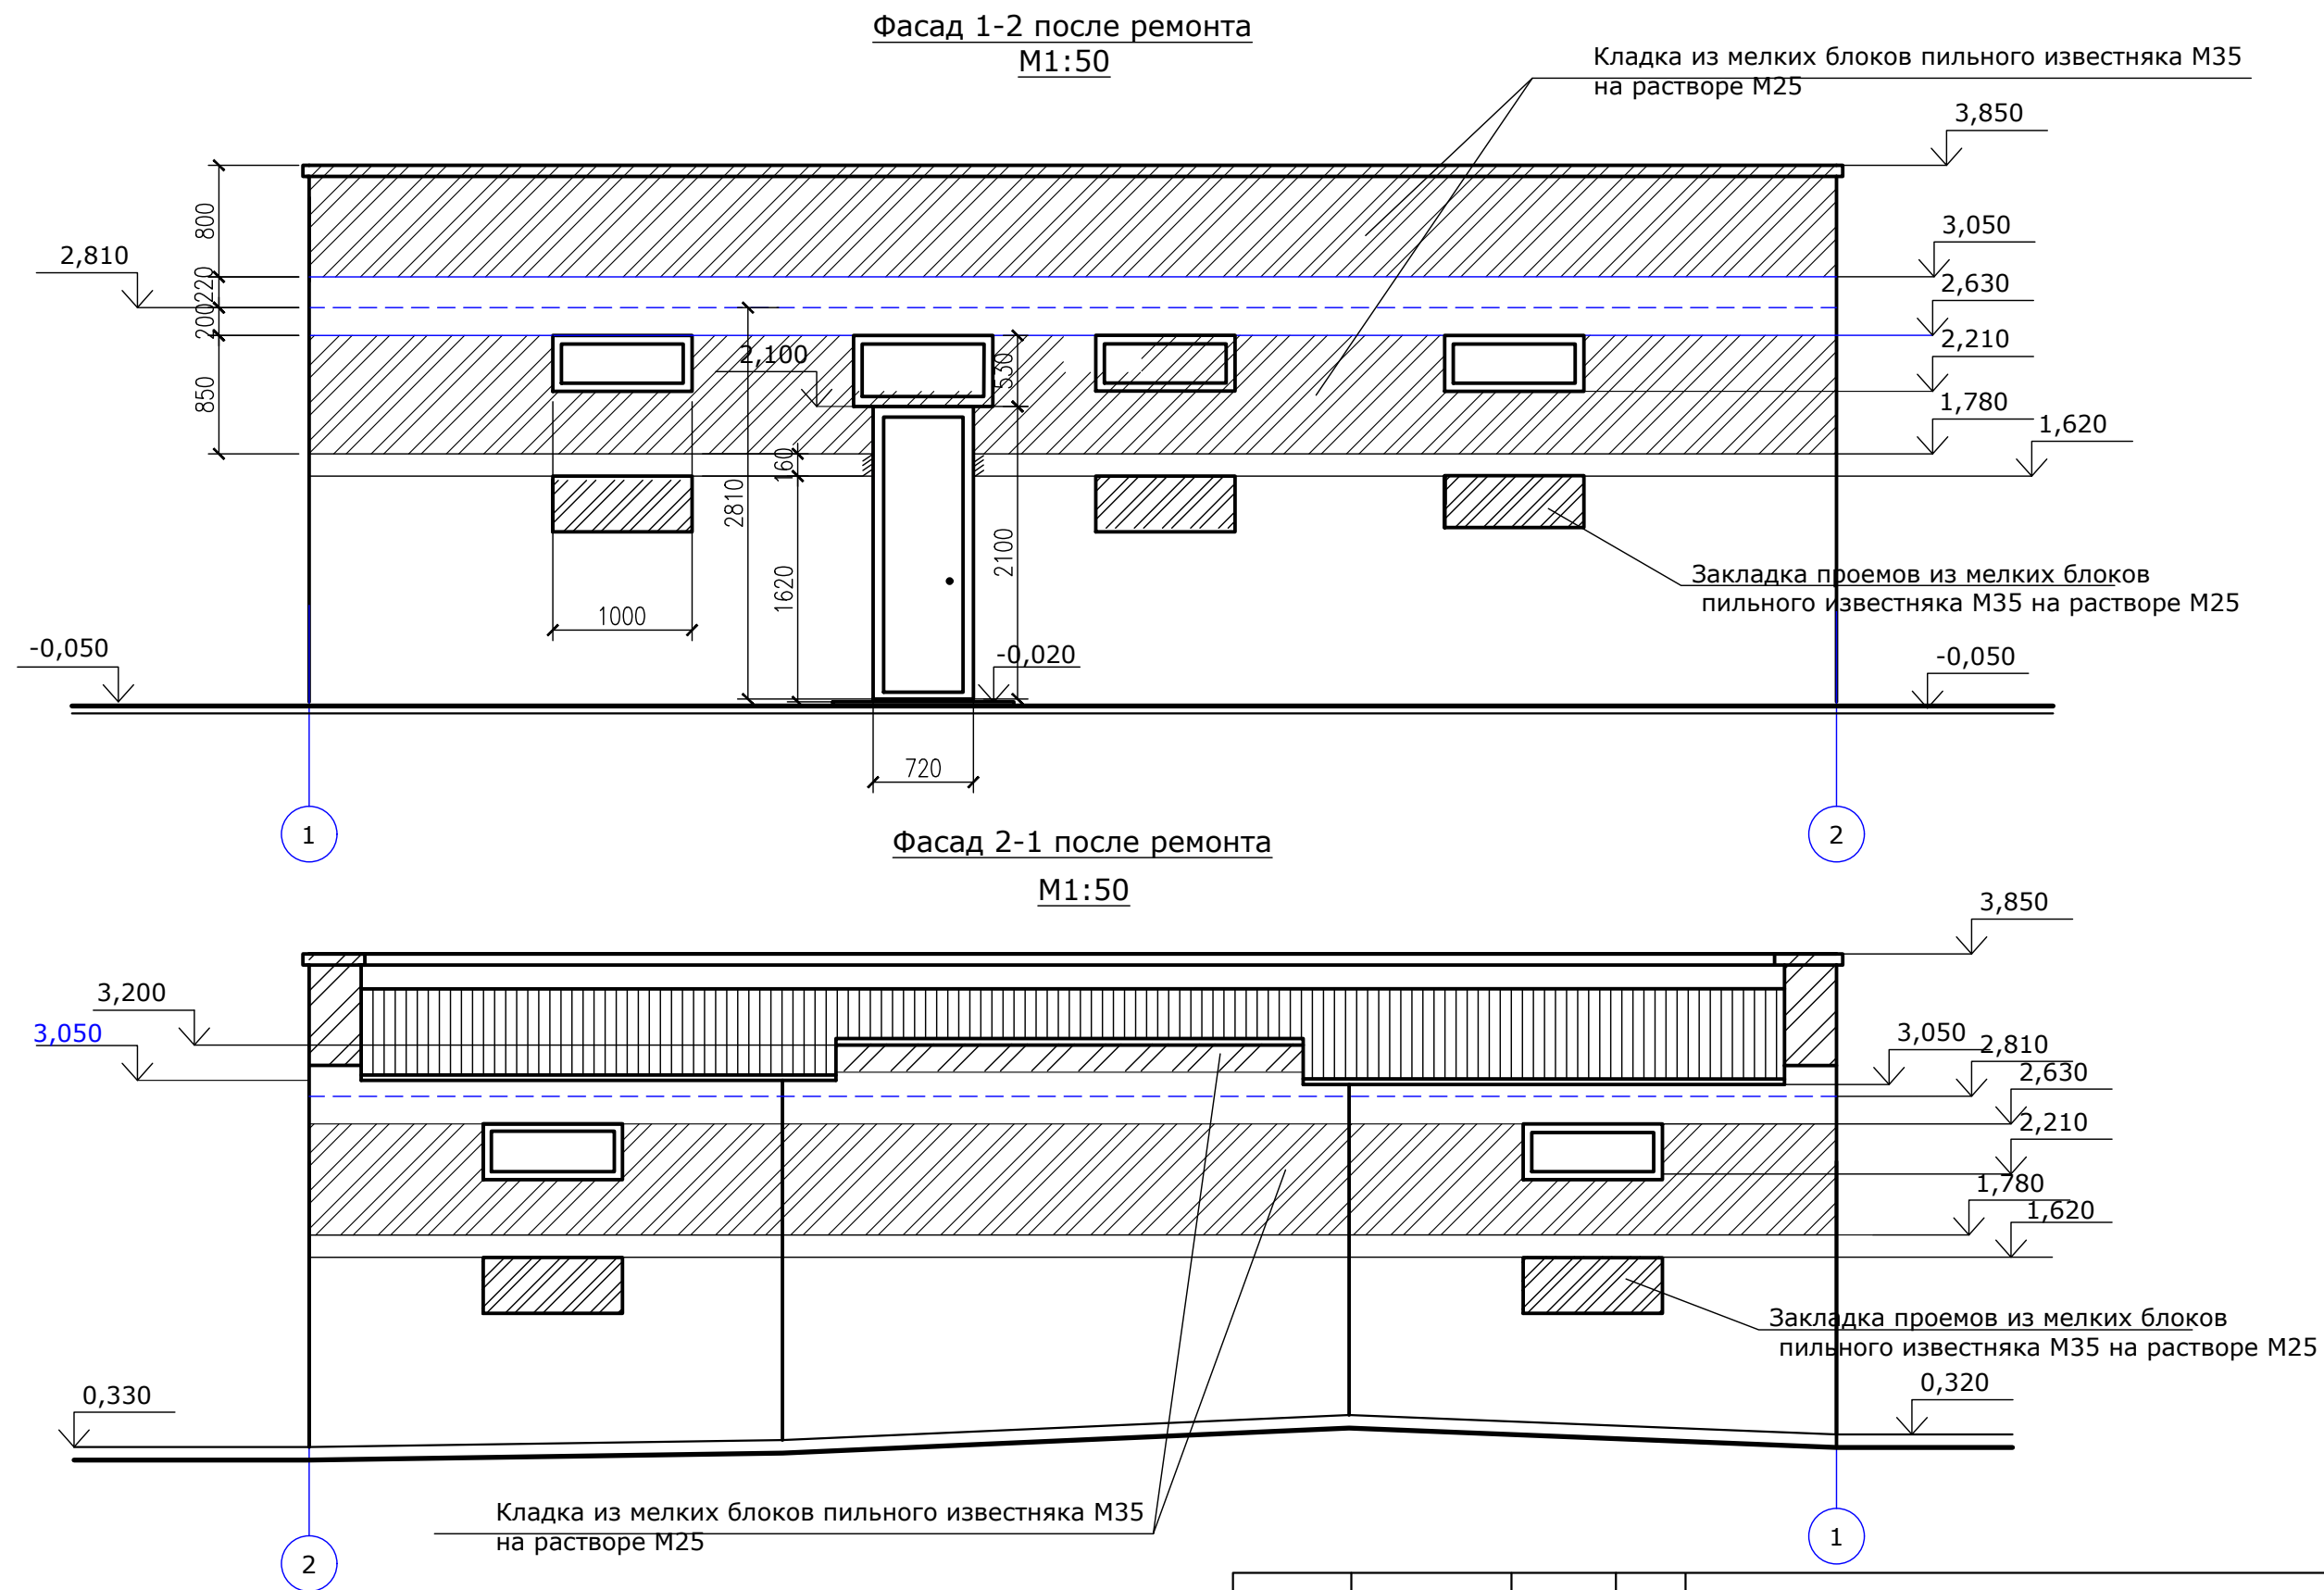


инв. № подл.	Подпись и дата	Взам. инв. №

				2023-7/20-АС			
				Реконструкция общественного туалета в парке 40 лет ВЛКСМ в г. Бендеры			
					Стадия	Лист	Листов
					Р П	9	
Г И П	Богатырёв						
Гл.констр.	Дорош	<i>Дор</i>		Рабочий фасад 1-2 после ремонта	МУП "ЦПГиз" г. Бендеры		
Провер.	Богатырёв			Рабочий фасад 2-1 после ремонта			
Разраб.	Дорош	<i>Дор</i>					

Фасад А - Б после ремонта
М1:50

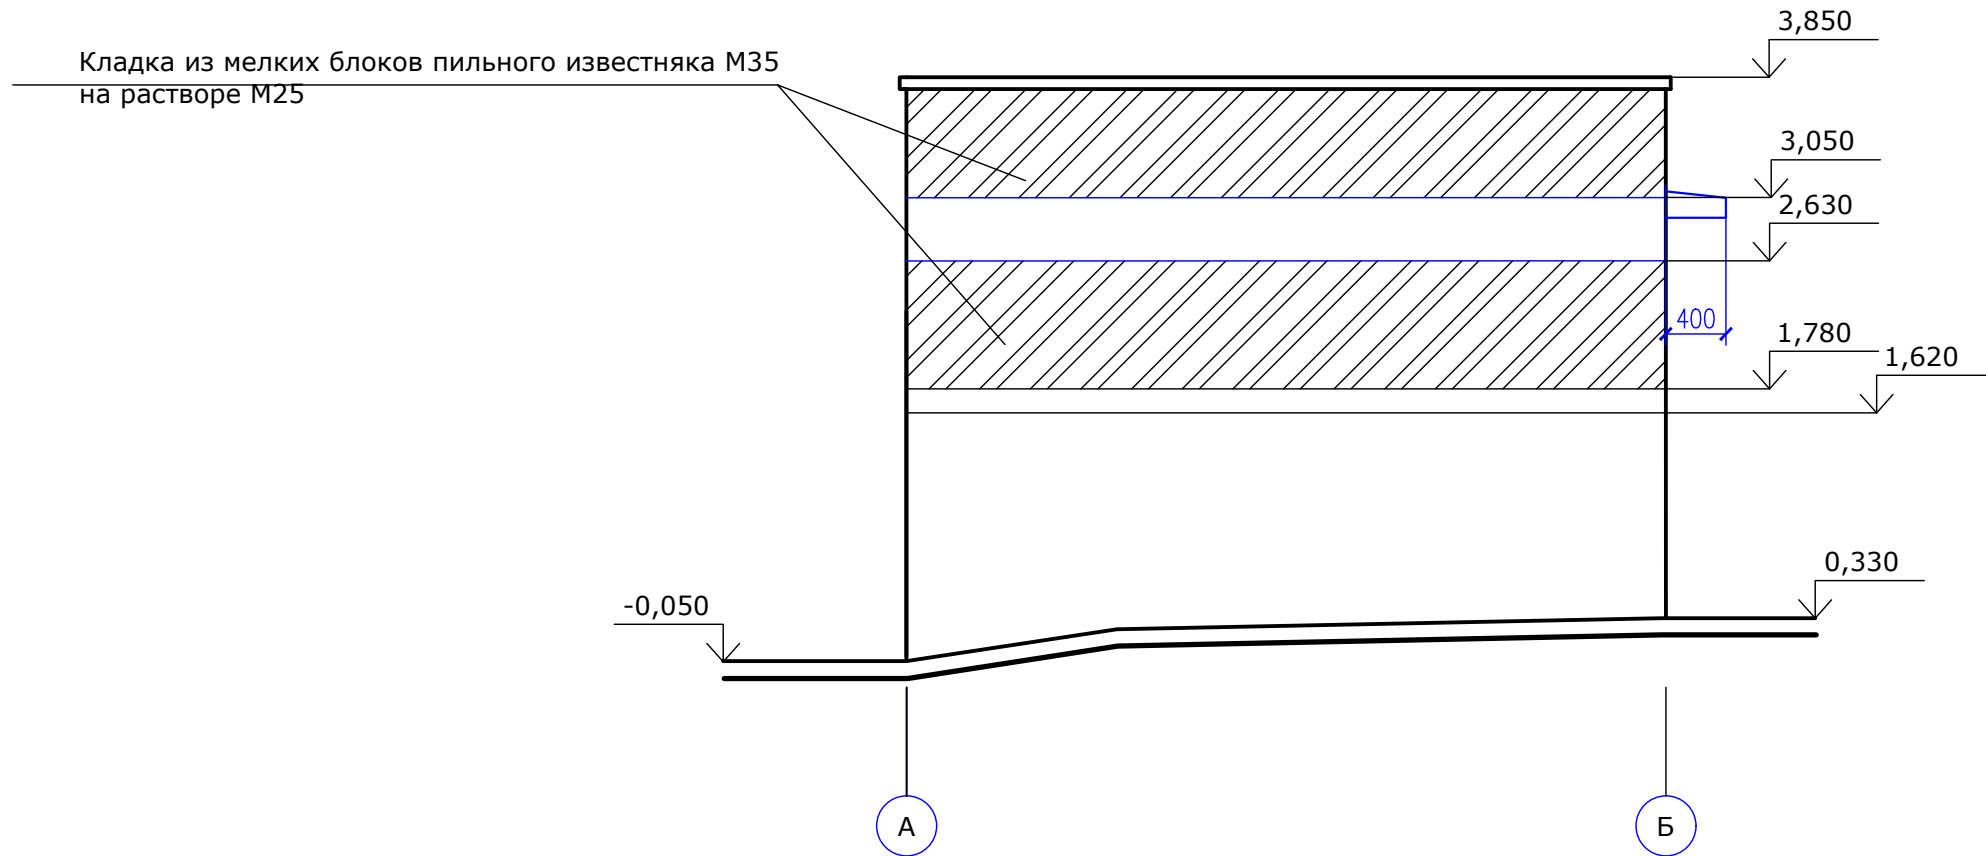


Фасад В - А после ремонта
М1:50

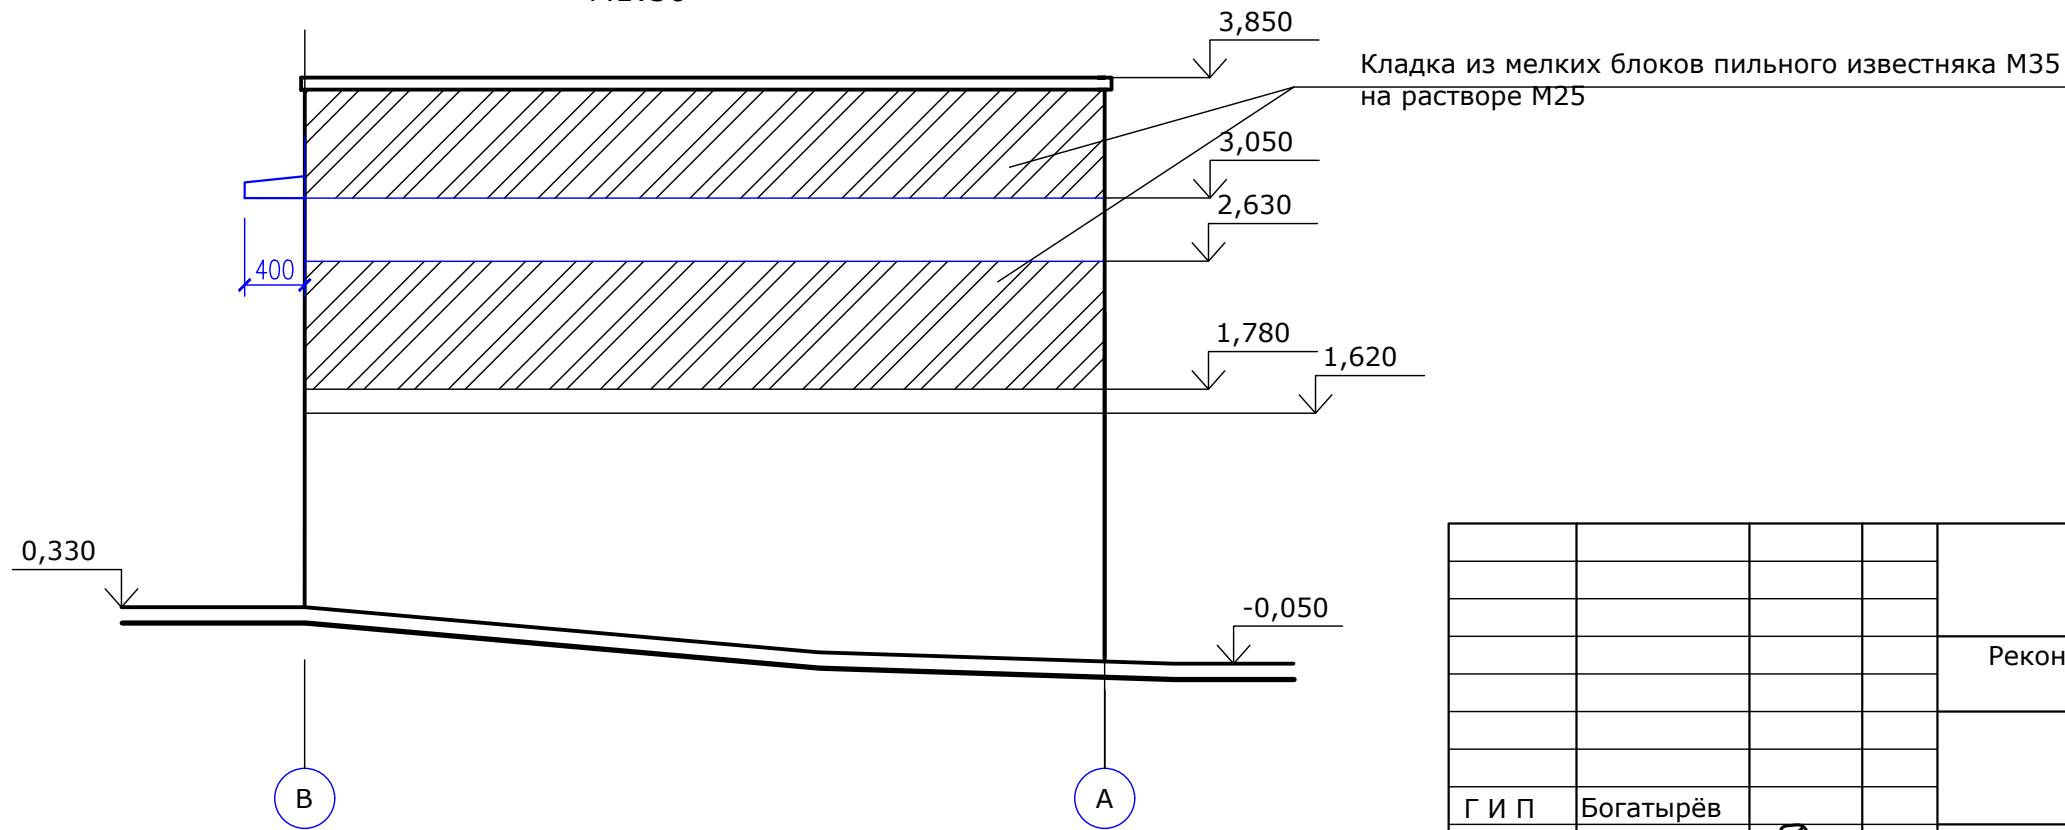


				2023-7/20-АС			
				Реконструкция общественного туалета в парке 40 лет ВЛКСМ в г. Бендеры			
					Стадия	Лист	Листов
					Р П	10	
Г И П	Богатырёв			Фасад А - Б после ремонта М1:50 Фасад В - А после ремонта М1:50		МУП "ЦПГиз" г. Бендеры	
Гл.констр.	Дорош	<i>Дорош</i>					
Провер.	Богатырёв						
Разраб.	Дорош	<i>Дорош</i>					

Разрез 1-1
М1:50

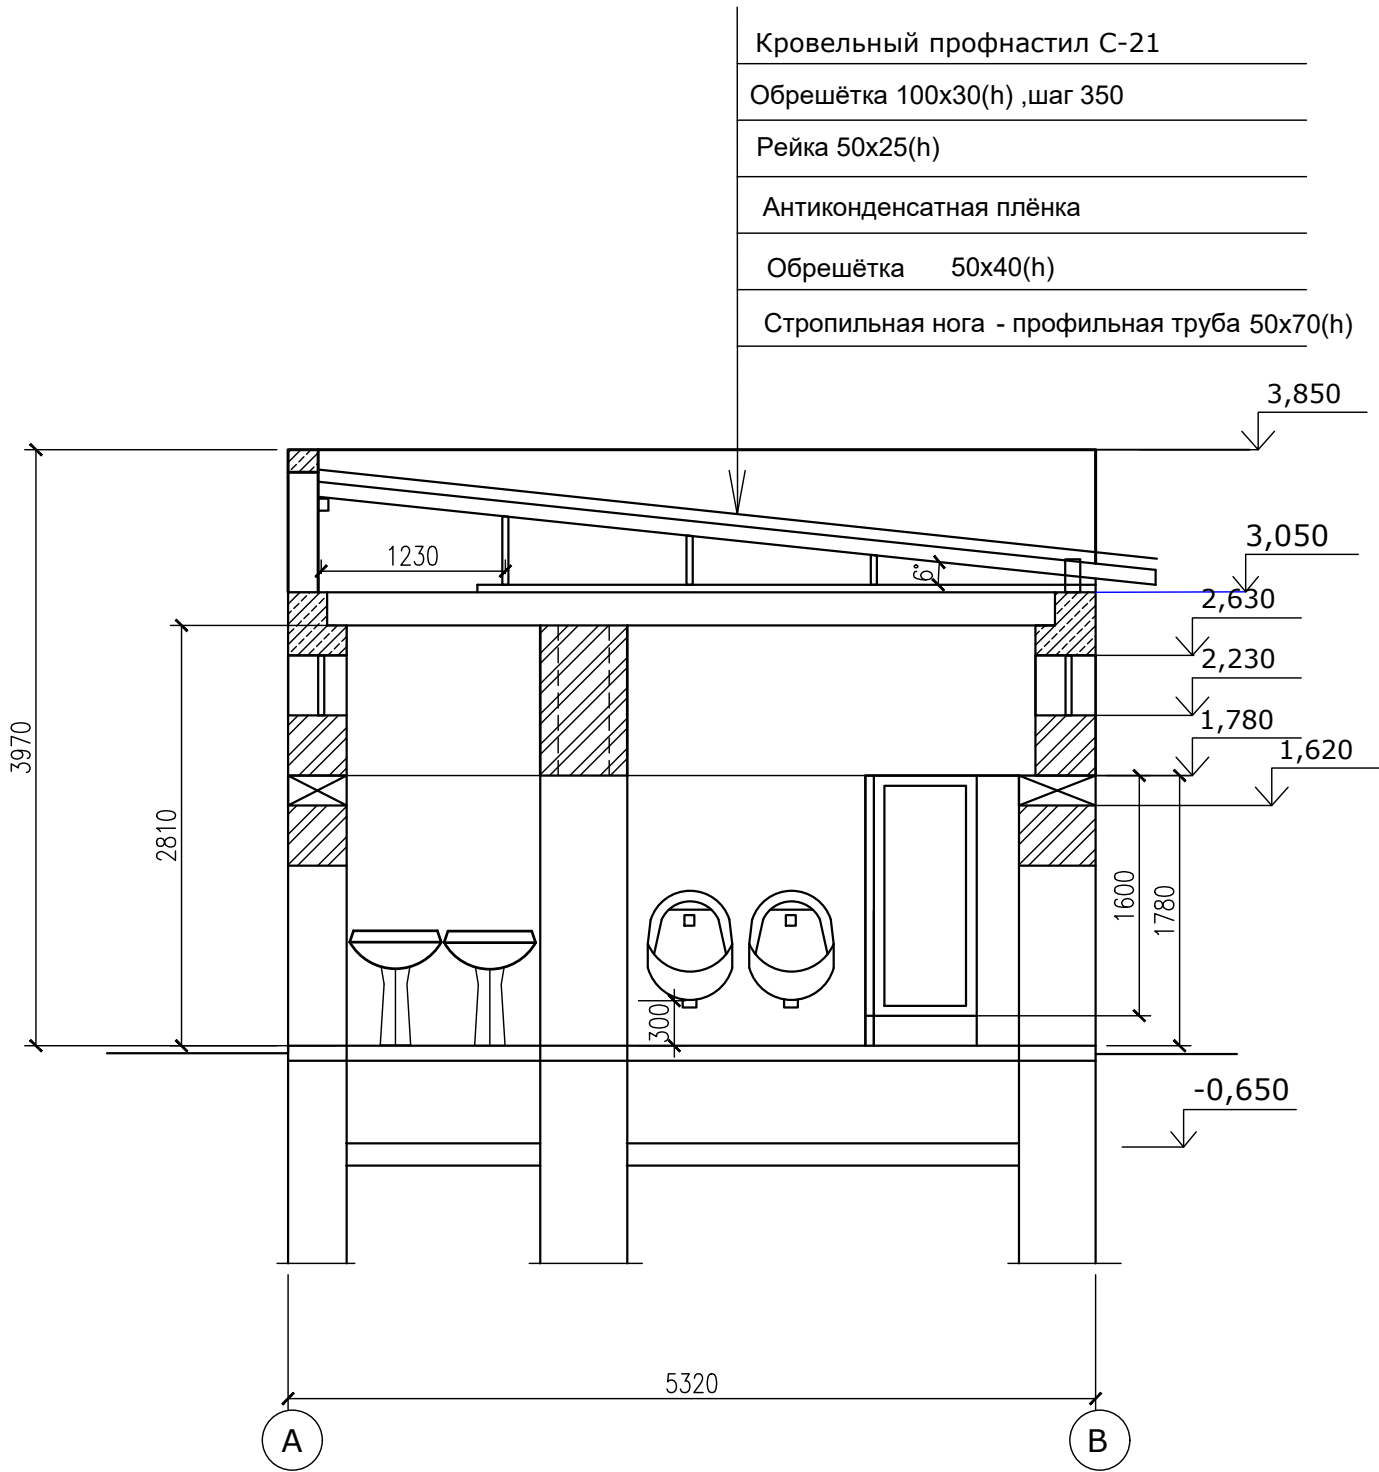

Разрез 2-2
М1:50

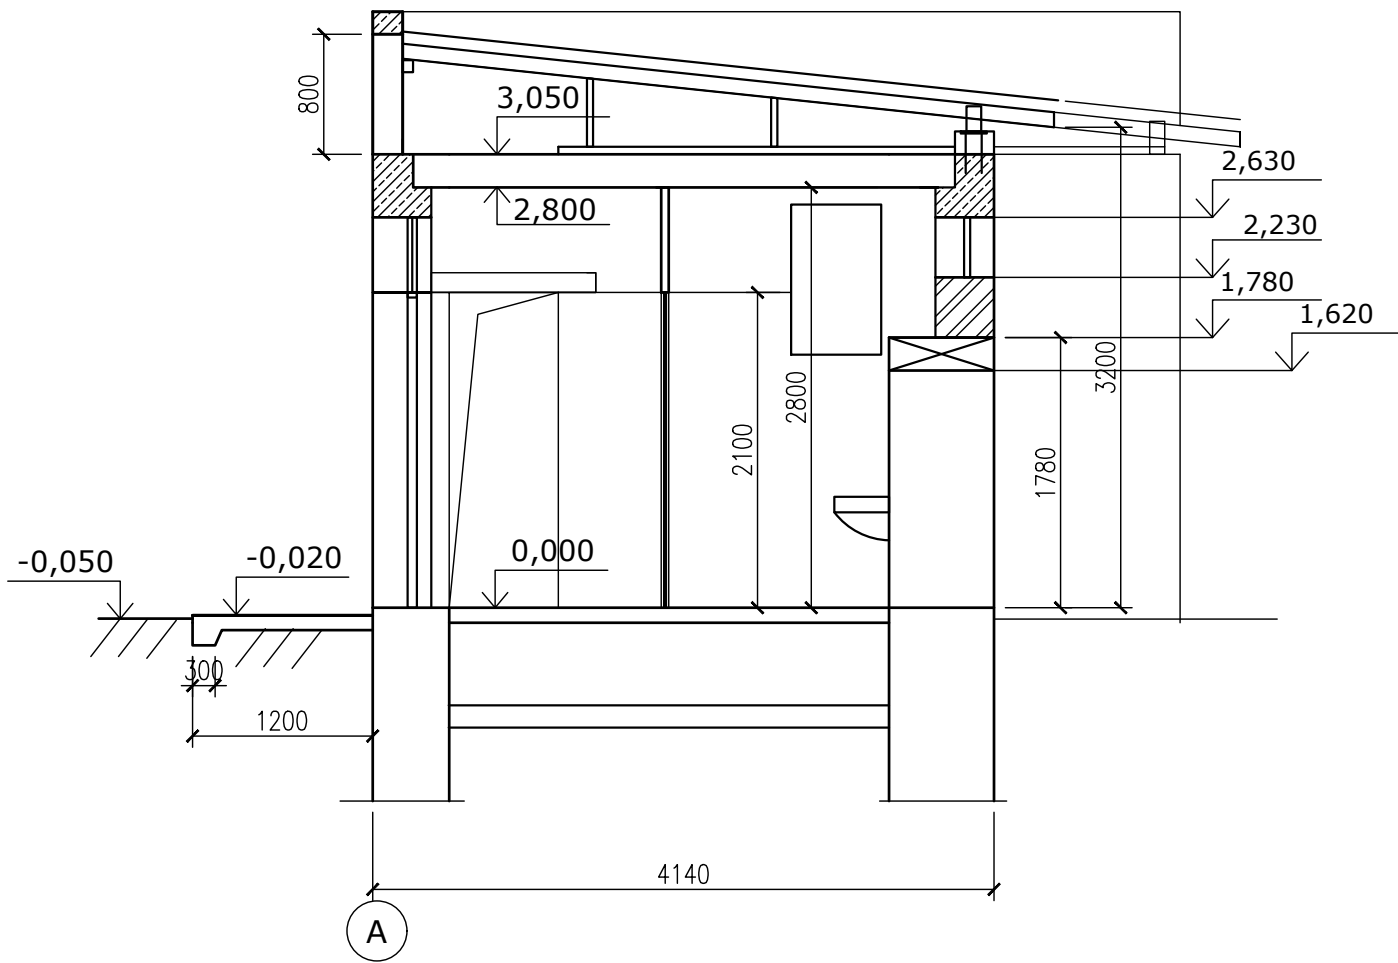

инв. № подл. Подпись и дата

Взам. инв. №


				2023-7/20-АС		
				Реконструкция общественного туалета в парке 40 лет ВЛКСМ в г. Бендеры		
				Стадия	Лист	Листов
				Р П	11	
Г И П	Богатырёв			Разрезы 1-1,2-2 М1:50		
Гл.констр.	Дорош	Дор				
Провер.	Богатырёв					
Разраб.	Дорош	Дор				
				МУП "ЦПГиЗ" г. Бендеры		

инв. № подл.

Подпись и дата

Взам. инв. №

Наименование или номер помещения	Тип пола по проекту	Схема пола	Элементы пола и их толщина	Площадь пола,м²
1,3,4,7		без уклона	1.Покрытие - плитка керамическая -13мм 2.Прослойка и заполнение швов из цементно-песчаного раствора марки 150 -15 3.Стяжка из цем.-песчаного раствора марки 150 -20 4.2 слоя гидроизола на битумной мастике 5.Стяжка из цем.-песчаного раствора марки 150 -20 6.Подстилающий слой - бетон кл.В7,5(М100) -80 7.ПГС 8.Существующее основание	13,48
2,5,6		0,01-0,02	1.Покрытие - плитка керамическая -13мм 2.Прослойка и заполнение швов из цементно-песчаного раствора марки 150 -15 3.Стяжка из цем.-песчаного раствора марки 150 -20 4.2 слоя гидроизола на битумной мастике с заведением на стены на 50см 5.Стяжка из цем.-песчаного раствора марки 150 по уклону - 20 минимально возможная в местах примыкания пола к трапу 6.Подстилающий слой - бетон кл.В7,5(М100) -80 7.ПГС 8.Существующее основание	15,9

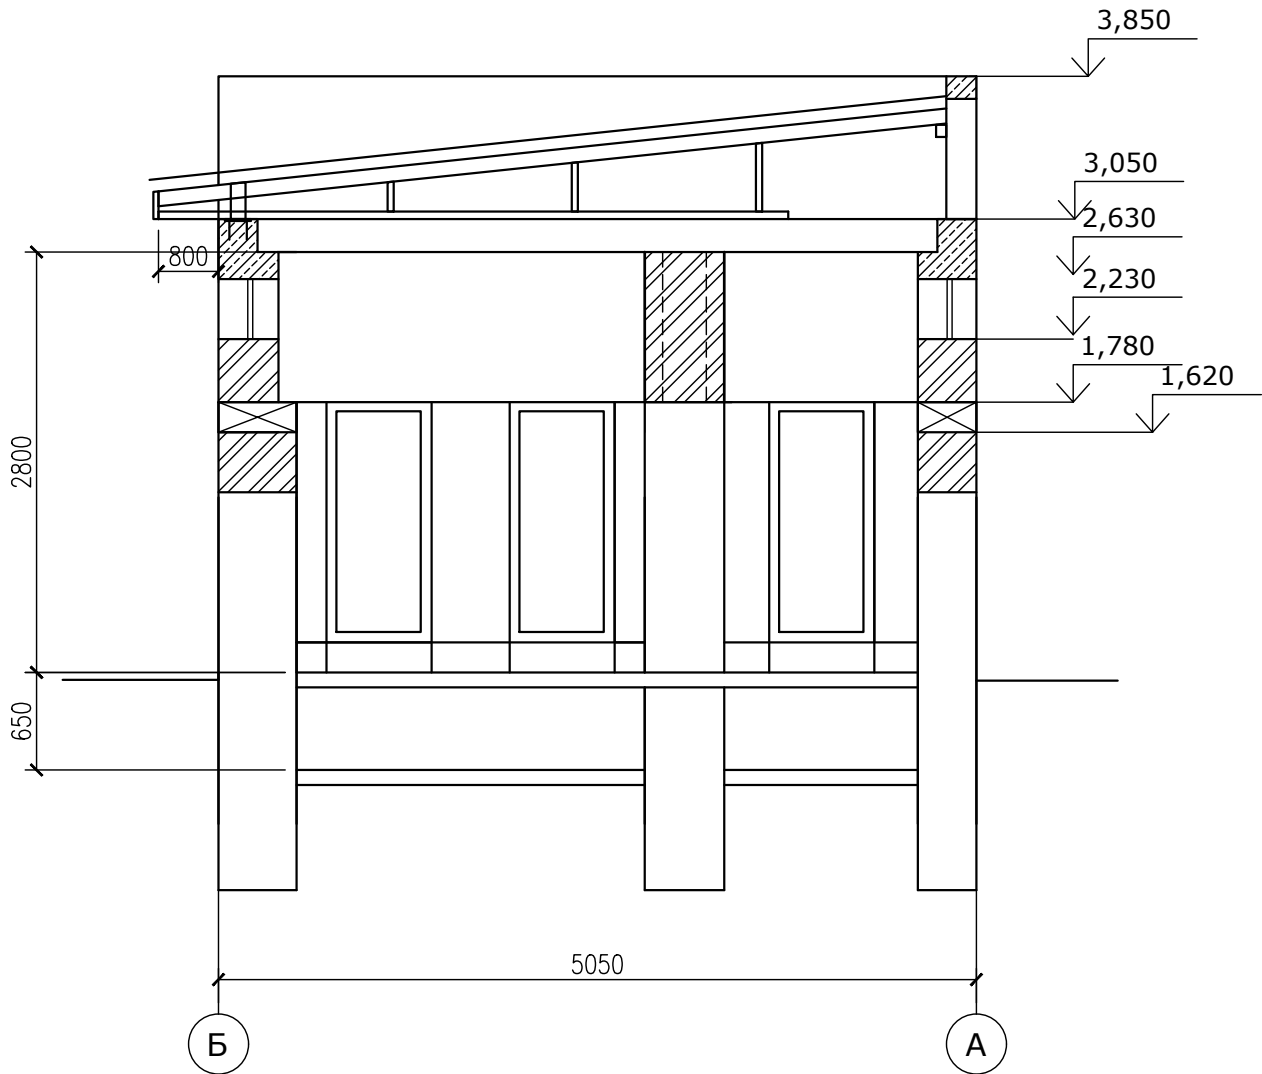

ЭКСПЛИКАЦИЯ ПОЛОВ

ВЕДОМОСТЬ ОТДЕЛКИ ПОМЕЩЕНИЙ

Номер помещения	потолок		стены		Примечание
	площ. м²	вид отделки	площ. м²	вид отделки	
1...7	31,2	Шпаклевка, затирка, окраска ЭВА-27		Отбивка старой штукатурки и глазурованной плитки Штукатурка, Облицовка керам. плиткой на h=2,8 м	


СПЕЦИФИКАЦИЯ ЭЛЕМЕНТОВ ЗАПОЛНЕНИЯ ПРОЁМОВ

Тип по проекту	Размер проёма в кладке (в x h),мм	Кол. шт.	Наименование	Вид ремонта	Примечание
	1000x400	5	Окна	Разборка существующих стеклоблоков в оконных проёмах	
О-1	1000x400	5	Окна	Установка нового оконного блока в 1 створку из металлопластика	
О-2	1000x530	1	Окно	Установка нового оконного блока в 1 створку из металлопластика	
1	720x2100	1	Дверь однопольная глухая	Демонтаж существ. блока, установка нового	
2	700x2100	1	Дверь однопольная глухая	Установка нового дверного блока из металлопластика	
3	700x1800	1	Дверь однопольная глухая	Установка нового дверного блока из металлопластика	

Перегородки в санкабинах из металлопластика

				2023-7/20-АС			
				Реконструкция общественного туалета в парке 40 лет ВЛКСМ в г. Бендеры			
					Стадия	Лист	Листов
					Р П	12	
Г И П	Богатырёв			Разрез 3-3 М1:50	МУП "ЦПГиЗ" г. Бендеры		
Гл.констр.	Дорош	<i>Дорош</i>					
Провер.	Богатырёв						
Разраб.	Дорош	<i>Дорош</i>					

Разрез 4-4
М1:50

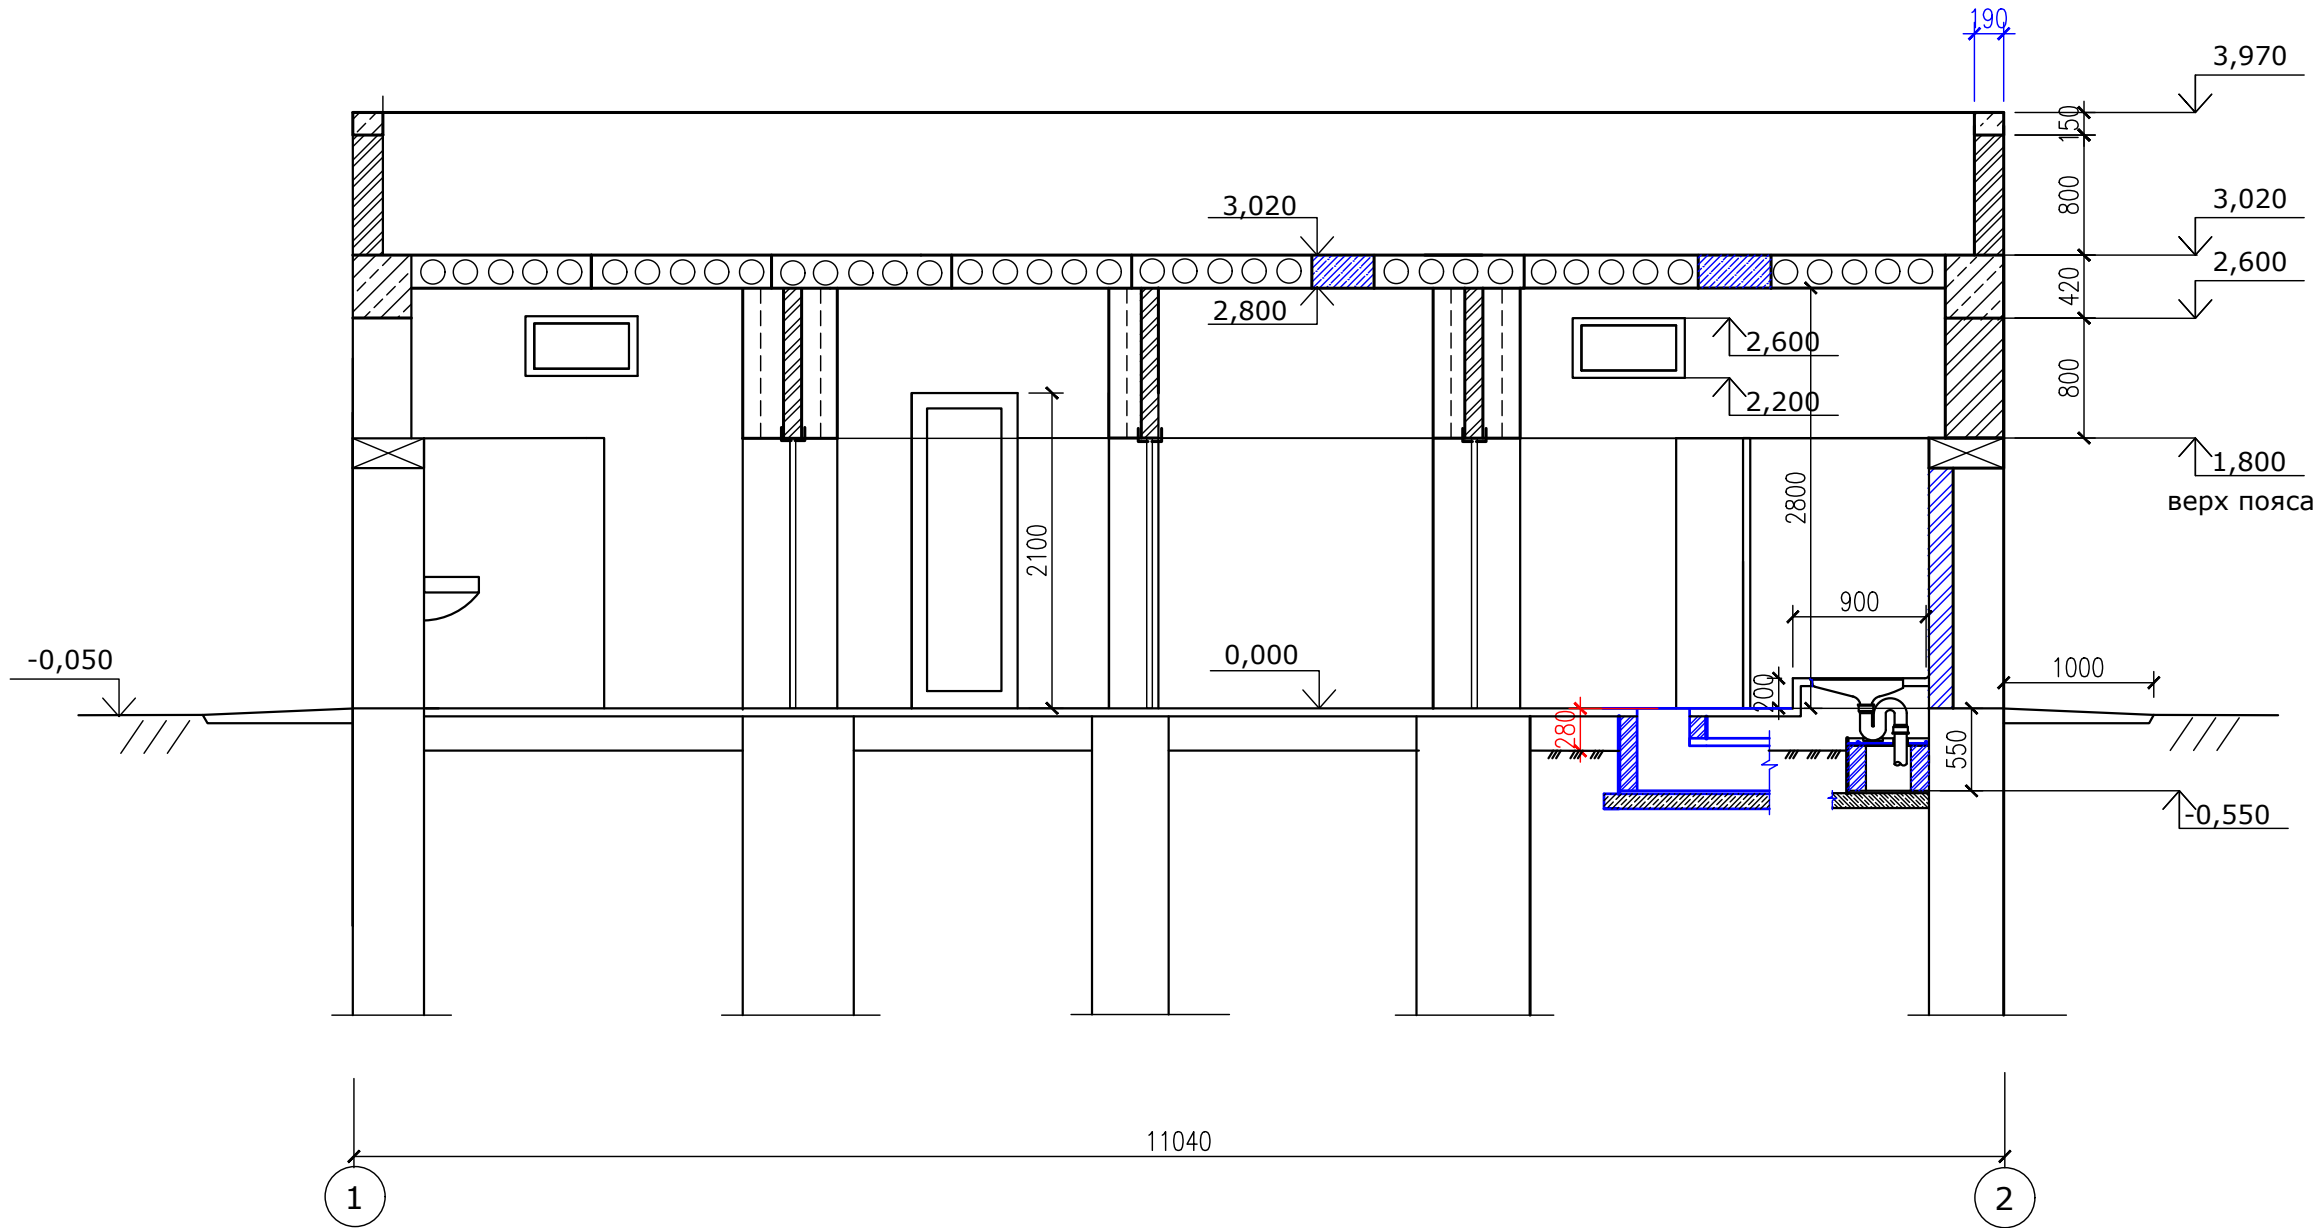


ПРИМЕЧАНИЕ.

С отм 1,800 кладка стен разбирается и плиты перекрытия демонтируются.
По периметру здания (по наружным стенам) выполняется новая кладка из мелких блоков пильного известняка М35 на растворе М25.

				2023-7/20-АС			
				Реконструкция общественного туалета в парке 40 лет ВЛКСМ в г. Бендеры			
					Стадия	Лист	Листов
					Р П	13	
Богатырёв				Разрез 4-4 М1:50			
Гл.констр. Дорош		Дор					
Богатырёв							
Разраб. Дорош		Дор		МУП "ЦПГиЗ" г. Бендеры			

План перекрытия

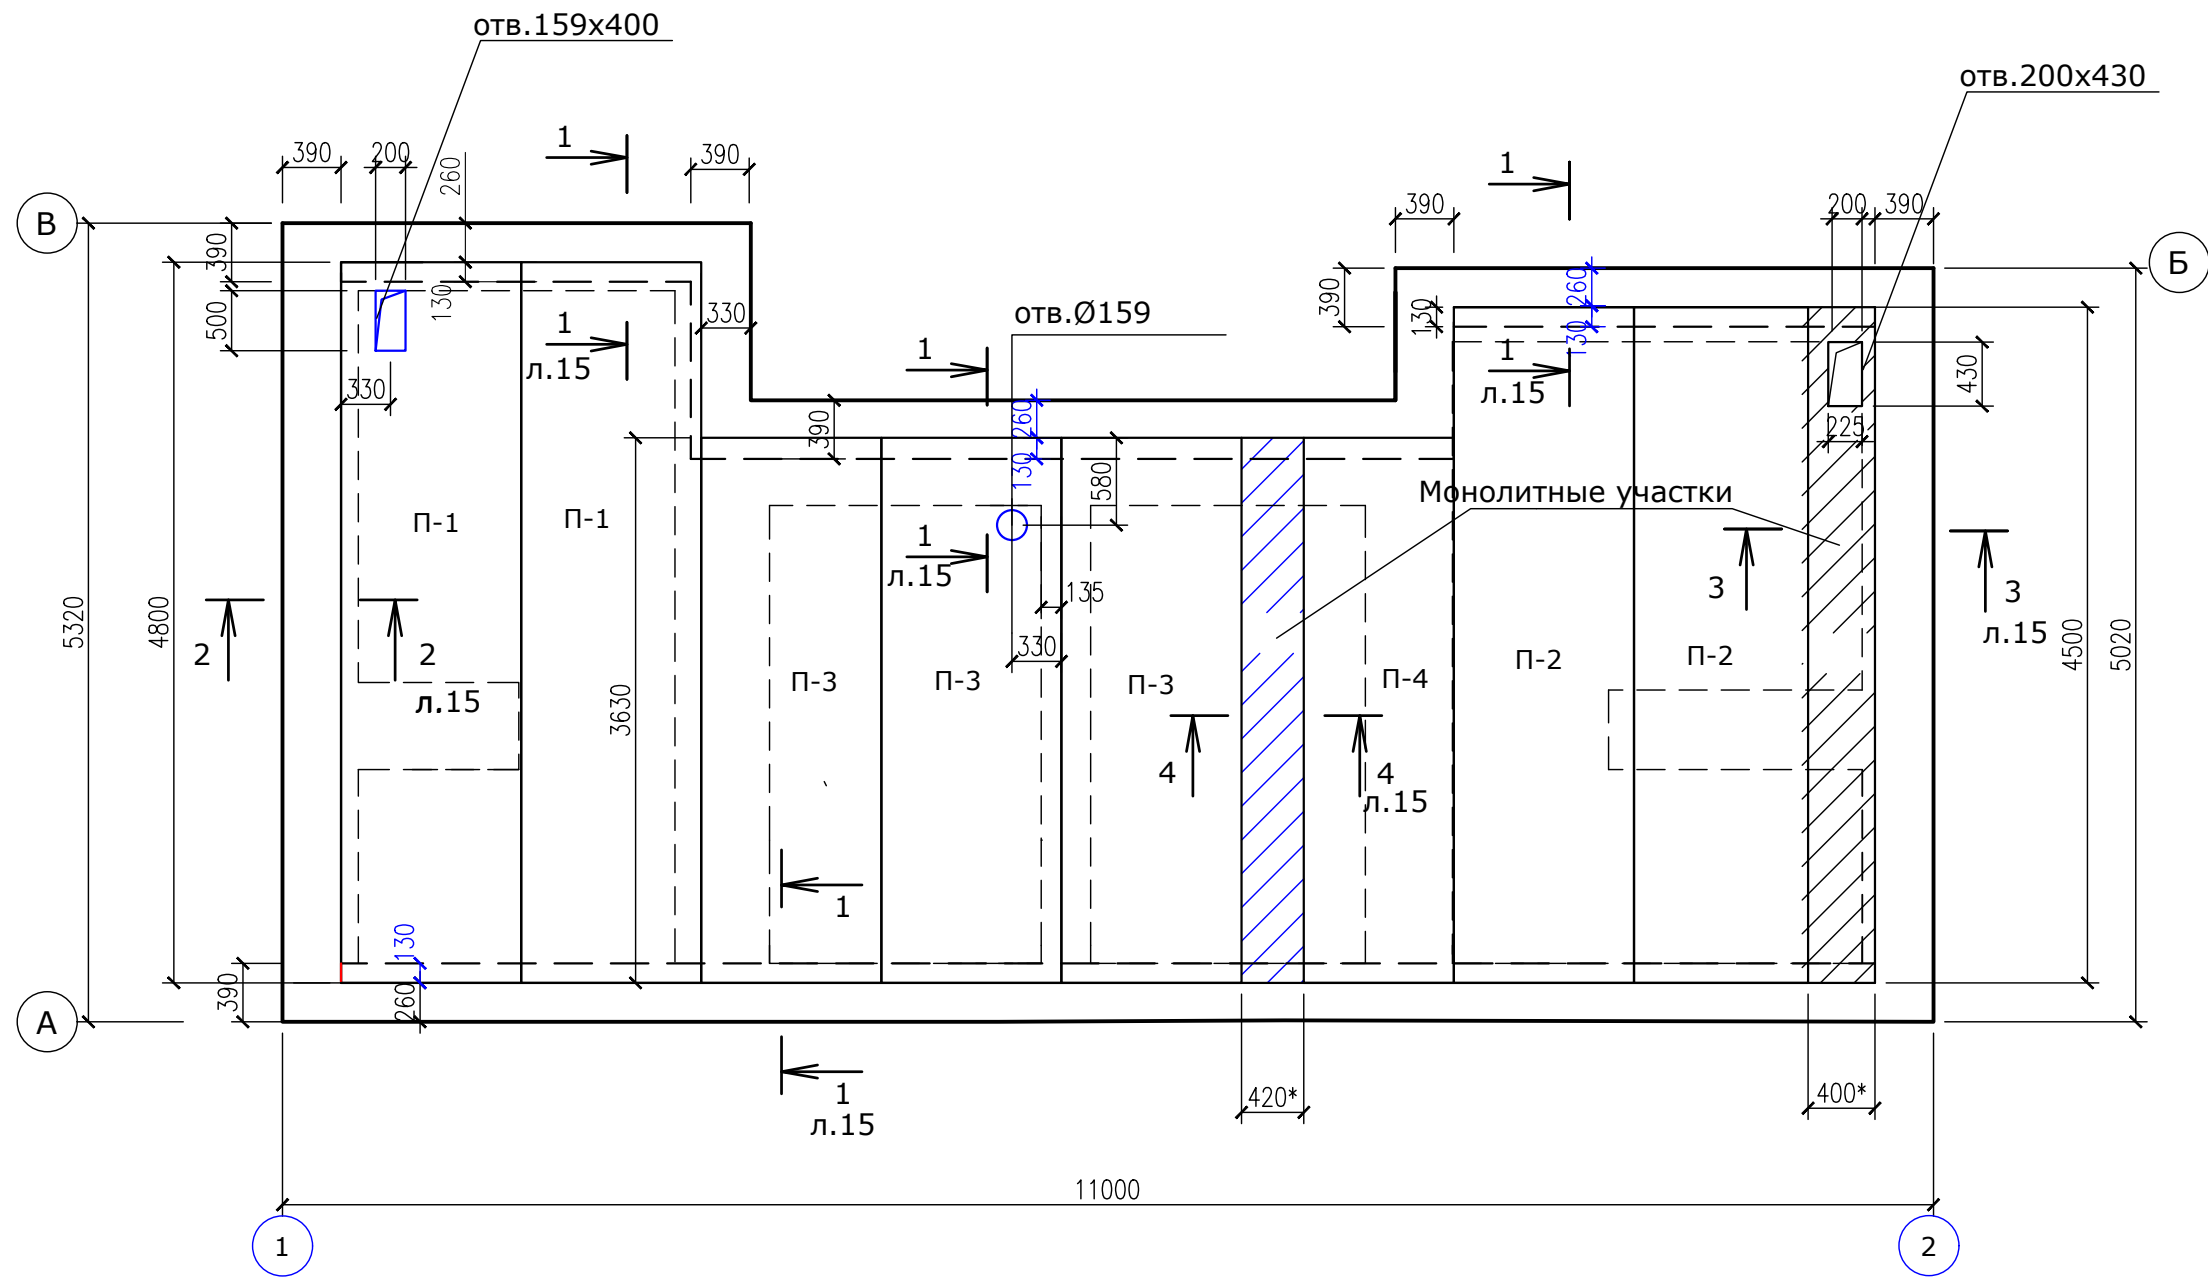


ПРИМЕЧАНИЕ.


Для перекрытия использовать существующие пустотные плиты.
Плиты при необходимости обрезать.

				2023-7/20-АС		
				Реконструкция общественного туалета в парке 40 лет ВЛКСМ в г. Бендеры		
				Стадия	Лист	Листов
				Р П	14	
Г И П	Богатырев			План перекрытия М1:50		
Гл. констр.	Дорош	<i>Дор</i>				
Провер.	Фадеева					
Разраб.	Дорош	<i>Дор</i>		МУП "ЦПГиЗ" г. Бендеры		


Выпуски в стойки
парапета см. лист
только для оси А

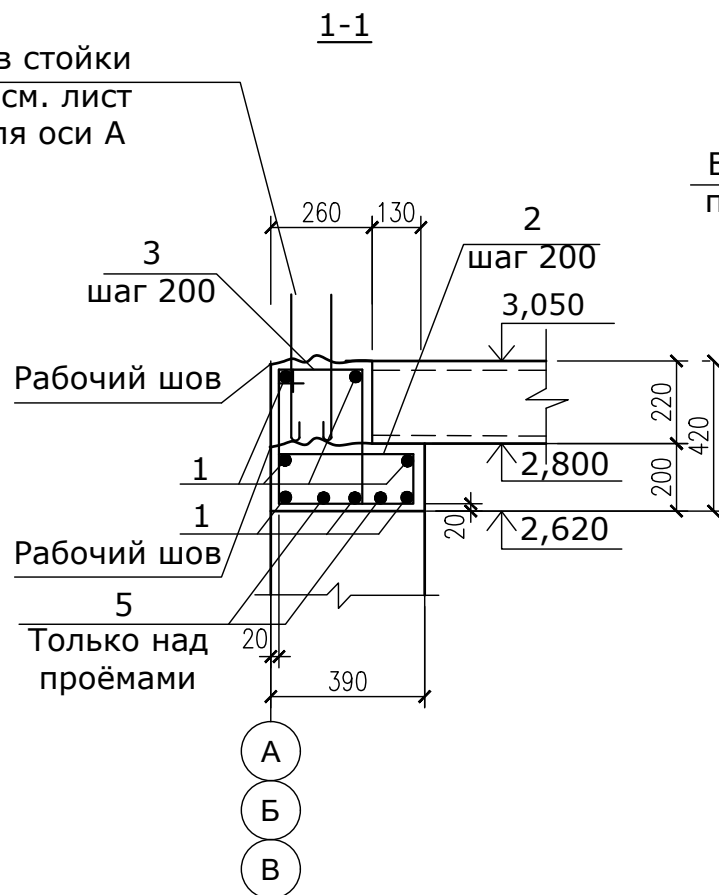

Выпуски в стойки
парапета см. лист

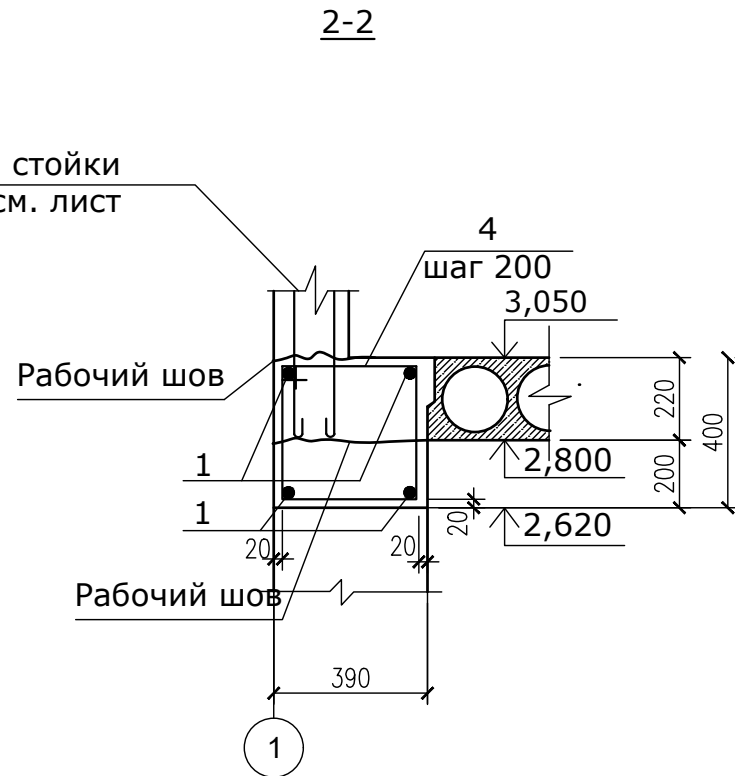

Выпуски в стойки
парапета см. лист





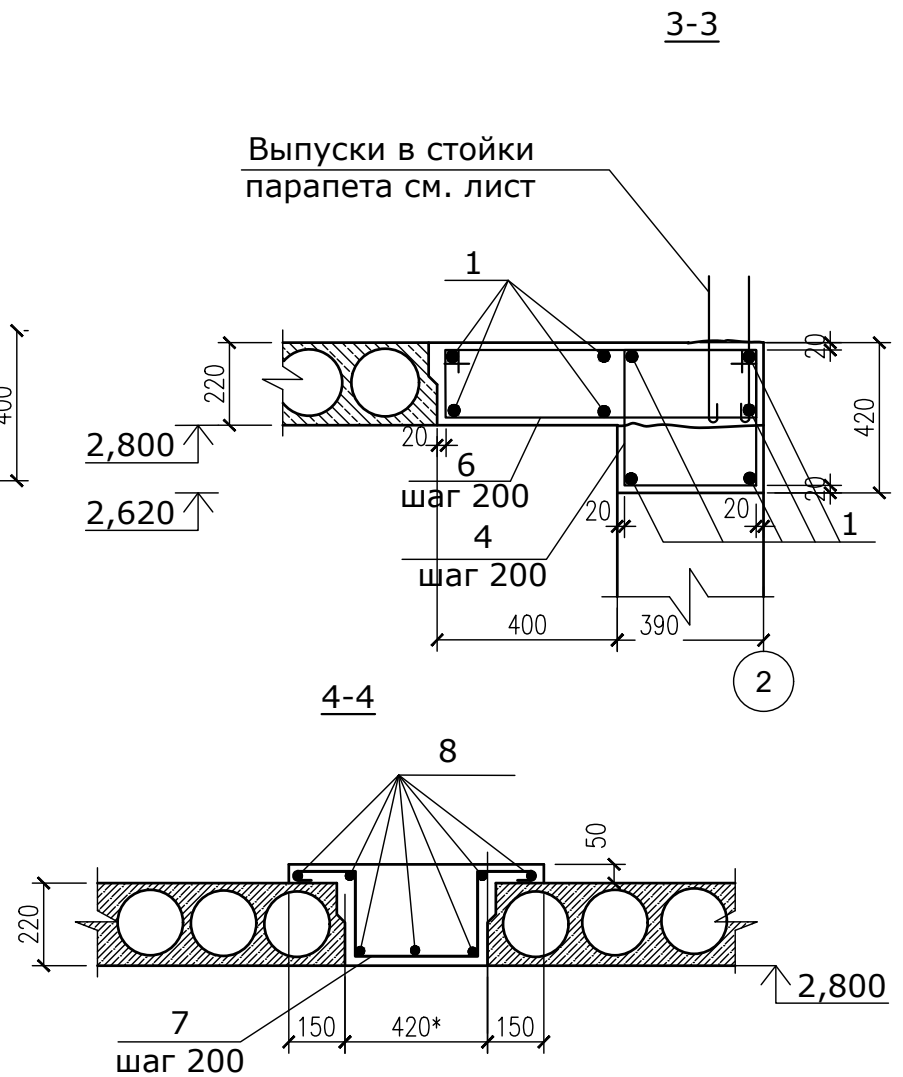


Спецификация материалов

Формат	Зона	Поз.	Обозначение	Наименование	Кол.	Примечан. Расход, кг	
				Ж.-б. пояс (низ на отм. 2,620)			
		1	ГОСТ 5781-82*	Ø12AIII, L=216,0 пм	-	0,888	191,8
		2	ГОСТ 6727-80 450 300 220 380	Ø5,5AI, L=1350	110	0,25	27,5
		3	ГОСТ 6727-80 160 430 350 230	Ø5,5AI, L=1170	110	0,22	24,2
		4	ГОСТ 6727-80 450 440 360 380	Ø5,5AI, L=1630	27	0,30	8,1
		5	ГОСТ 5781-82*	Ø12AIII, L=1500	10	1,33	13,3
		6	ГОСТ 6727-80 250 830 750 180	Ø5,5AI, L=2010	25	0,37	9,25
		7	ГОСТ 5781-82* 50 150 190 370 190 50	Ø8AI, L=1150	23	0,45	10,35
		8	ГОСТ 5781-82*	Ø8AI, L=3630	6	1,43	8,58
				Бетон кл. В15, м³	6,3		

СПЕЦИФИКАЦИЯ ПЛИТ ПЕРЕКРЫТИЯ

Марка, поз.	Обозначение	Наименование	К-во шт.	Масса, ед. кг	Примеч.
		Плиты перекрытия пустотные			
П-1		1200x4790	2		
П-2		1200x4500	2		
П-3		1200x3630	3		
П-4		1000x3630	1		
2023-7/20-АС					
Реконструкция общественного туалета в парке 40 лет ВЛКСМ в г. Бендеры					
				Стадия	Лист
				Р П	15
Г И П	Богатырев			МУП "ЦПГИЗ" г. Бендеры	
Гл. констр.	Дорош	Дор			
Провер.	Фадеева				
Разраб.	Дорош	Дор			
Сечения 1-1...4-4					

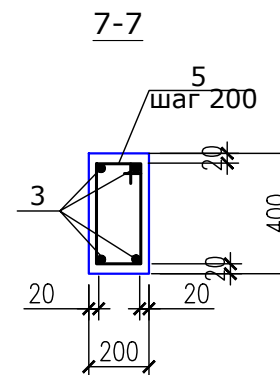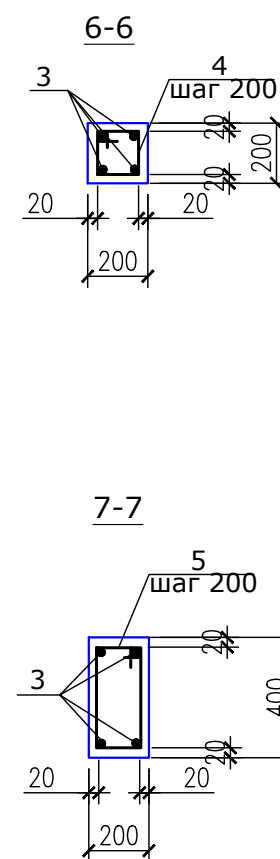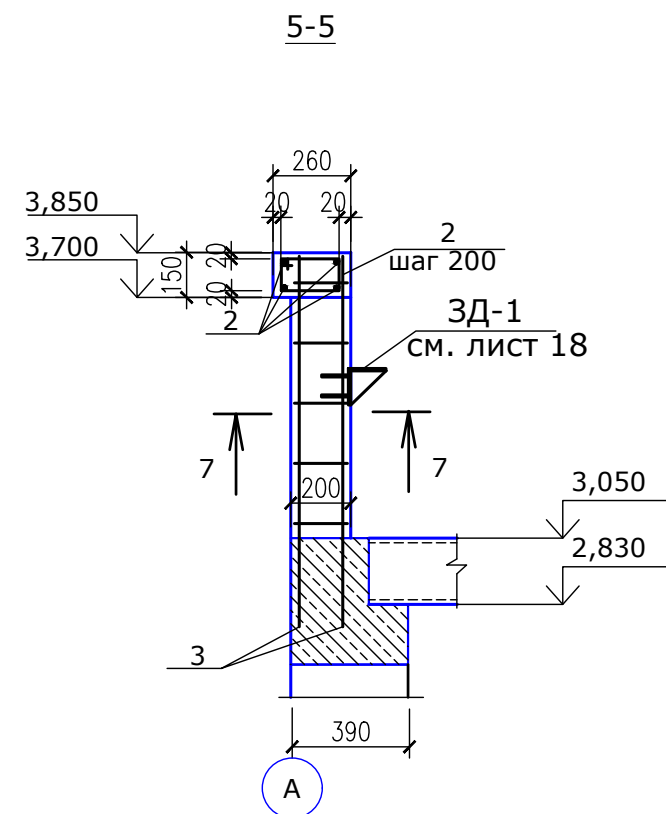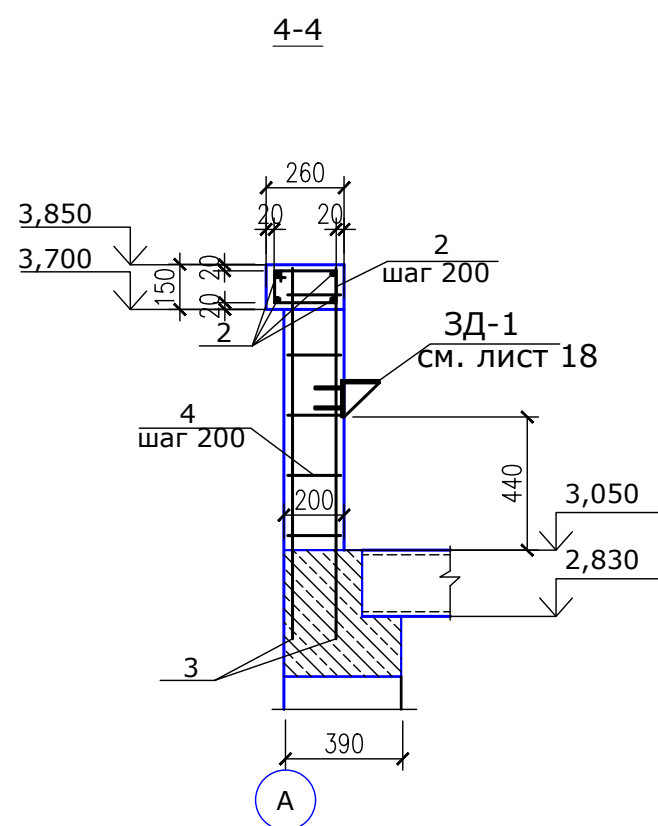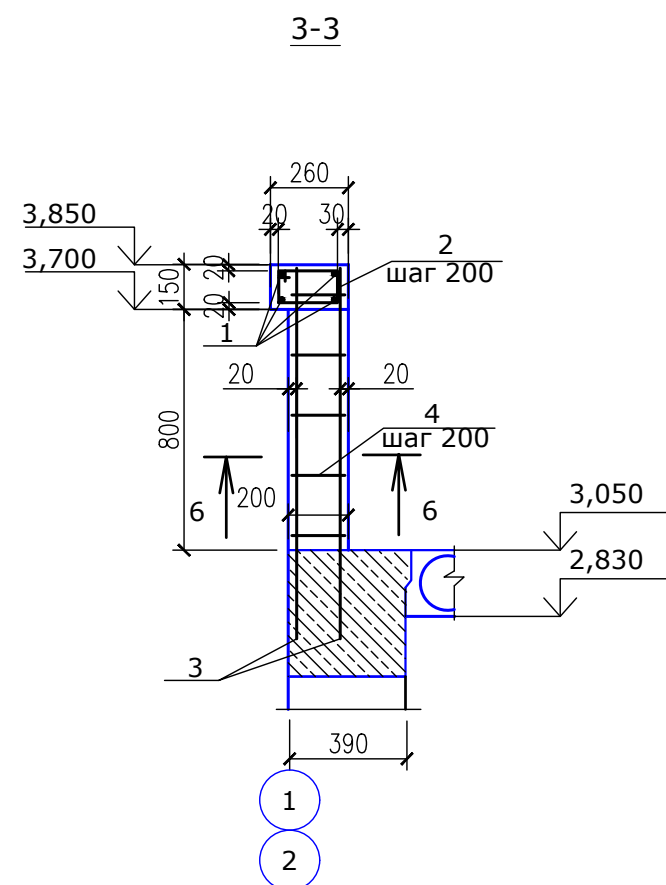


СПЕЦИФИКАЦИЯ МАТЕРИАЛОВ

Формат	Зона	Поз.	Обозначение	Наименование	Кол.	Вес кг. ед	Вес кг. общ.	Примечан.
				<u>Ж.-б. пояс</u>				
				<u>(низ на отм.3,700)</u>				
		1	ГОСТ 5781-82*	Ø10AIII,L=86,0мм	-	0,62	53,32	
		2	ГОСТ 5781-82*	Ø5,5A-I,L=790	107	0,147	15,7	
				Бетон кл.В15,м³	0,8			
				<u>Ж.-б. столбики</u>				
				<u>C-1(шт.13)</u>				
		3	ГОСТ 5781-82*	Ø10AIII,L=930	4	0,57	29,64	
		4	ГОСТ 5781-82*	Ø5,5Bp-I,L=790	5	0,15	9,75	
				Бетон кл.В15,м³	0,03			0,39м³
				<u>C-2(шт.2)</u>				
		3	ГОСТ 5781-82*	Ø10AIII,L=930	4	0,57	4,56	
		5	ГОСТ 5781-82*	Ø5,5AI,L=790	5	0,15	1,5	
				Бетон кл.В15,м³	0,06			0,12м³

ВЕДОМОСТЬ ДЕТАЛЕЙ

Поз.	Эскиз
2	Technical drawing of a rectangular part. The top edge is dimensioned as 290. The left edge is dimensioned as 180. The bottom edge is dimensioned as 210. The right edge is dimensioned as 110.
4	Technical drawing of a rectangular part. The top edge is dimensioned as 240. The left edge is dimensioned as 230. The bottom edge is dimensioned as 160. The right edge is dimensioned as 160.
5	Technical drawing of a rectangular part. The top edge is dimensioned as 440. The left edge is dimensioned as 230. The bottom edge is dimensioned as 360. The right edge is dimensioned as 160.


				2023-7/20-АС			
				Реконструкция общественного туалета в парке 40 лет ВЛКСМ в г. Бендеры			
					Стадия	Лист	Листов
					Р П	17	
Г И П	Богатырёв			Сечения 1-1...7-7	МУП "ЦПГиЗ" г. Бендеры		
Гл.констр.	Дорош	<i>Дорош</i>					
Провер.	Богатырёв						
Разраб.	Дорош	<i>Дорош</i>					

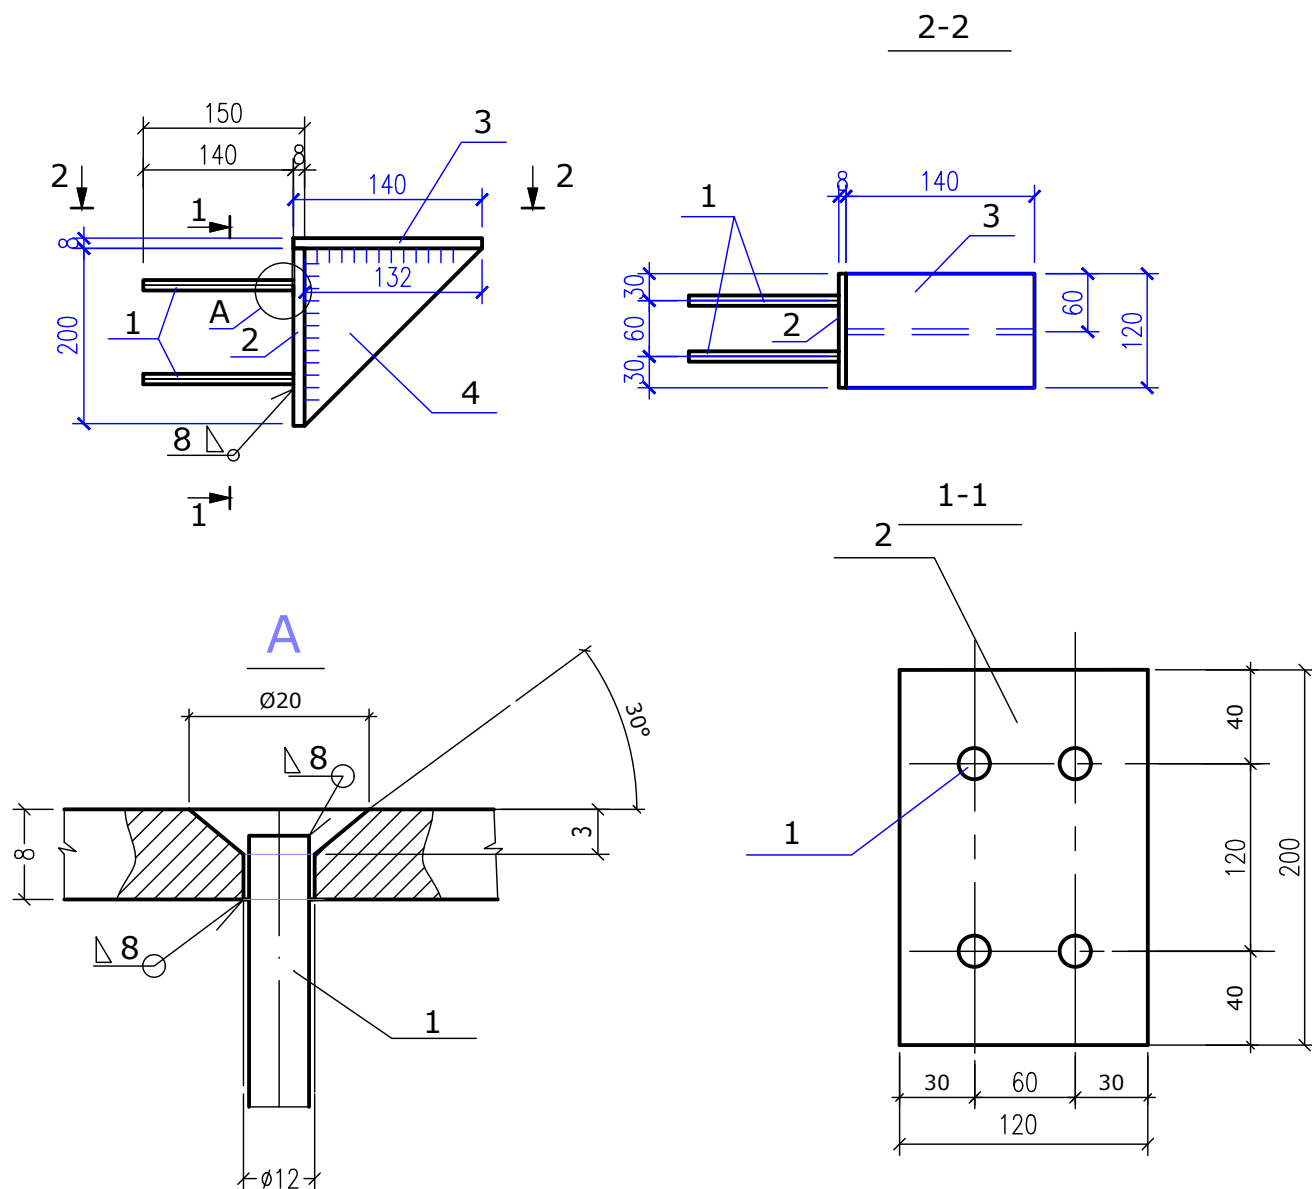

Спецификация элементов закладной детали ЗД-1


Марка	Поз.	Обозначение	Наименование	Кол	Вес Кг. Ед	Вес Кг. Общ.	Прим
ЗД-1 (шт.8)	1	ГОСТ 380-94	Полоса 200x8, L=200	1	2,5	2,5	20,0кг
	2	Арматура ГОСТ 5781-82	Ø12 А-111 L=145	4	0,13	0,52	4,16кг
	3	ГОСТ 380-94	Полоса 120x8, L=140	1	1,1	1,1	8,8кг
	4	ГОСТ 380-94	Полоса 132x8, L=200	1	1,7	1,7	13,6кг

				2023-7/20-АС			
				Реконструкция общественного туалета в парке 40 лет ВЛКСМ в г. Бендеры			
					стадия	лист	листов
					РП	18	
Г И П	Богатырёв			Закладная деталь ЗД-1. Спецификация элементов.		МУП "ЦПГиЗ" г. Бендеры	
Л.констр.	Дорош	<i>Дорош</i>					
Провер.	Богатырёв						
Разраб.	Дорош	<i>Дорош</i>					

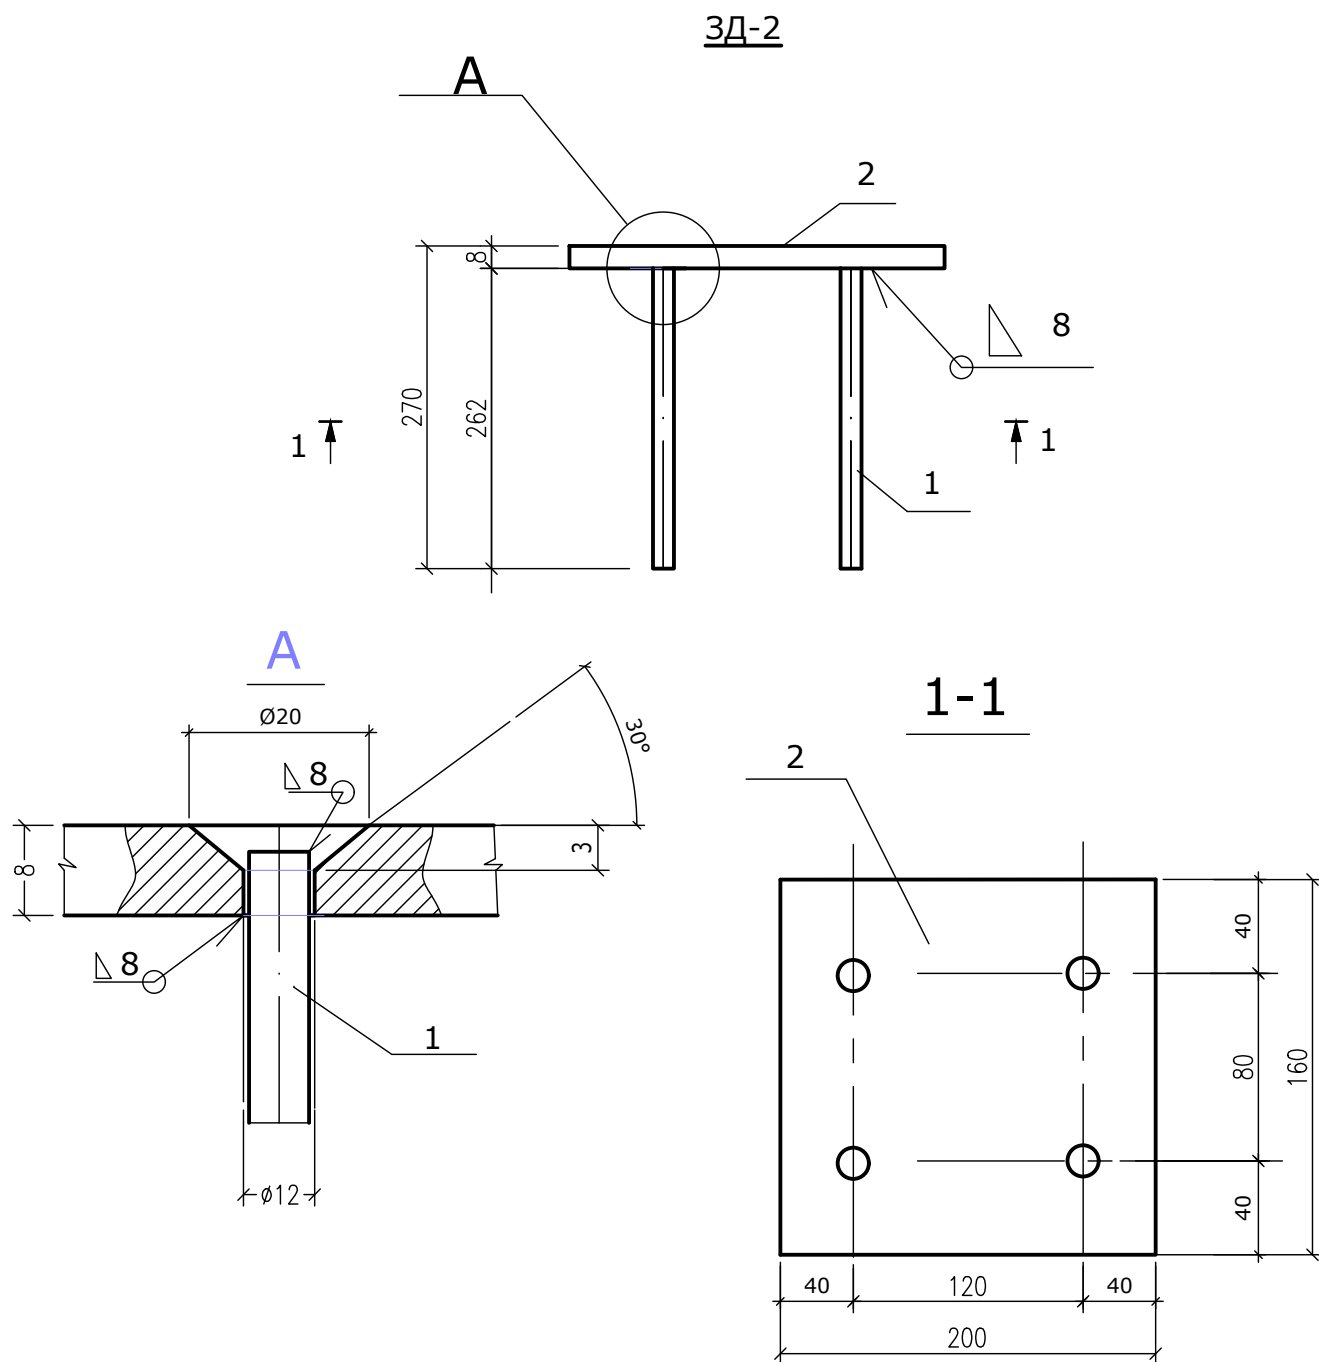

Спецификация элементов закладной детали ЗД-2

Марка	Поз.	Обозначение	Наименование	Кол	Вес Кг. Ед	Вес Кг. Общ.	Прим
ЗД-2 (шт.10)	1	ГОСТ 380-94	Полоса 160x8, L=200	1	2,0	2,0	4,0кг
	2	Арматура ГОСТ 5781-82	Ø10 А-111 L=262	4	0,16	0,64	6,4кг
				2023-7/20-АС			
				Реконструкция общественного туалета в парке 40 лет ВЛКСМ в г. Бендеры			
					стадия	лист	листов
					РП	19	
Г И П	Богатырёв			Закладная деталь ЗД-2. Спецификация элементов.		МУП "ЦПГиЗ" г. Бендеры	
Л.констр.	Дорош	<i>Дорош</i>					
Провер.	Богатырёв						
Разраб.	Дорош	<i>Дорош</i>					

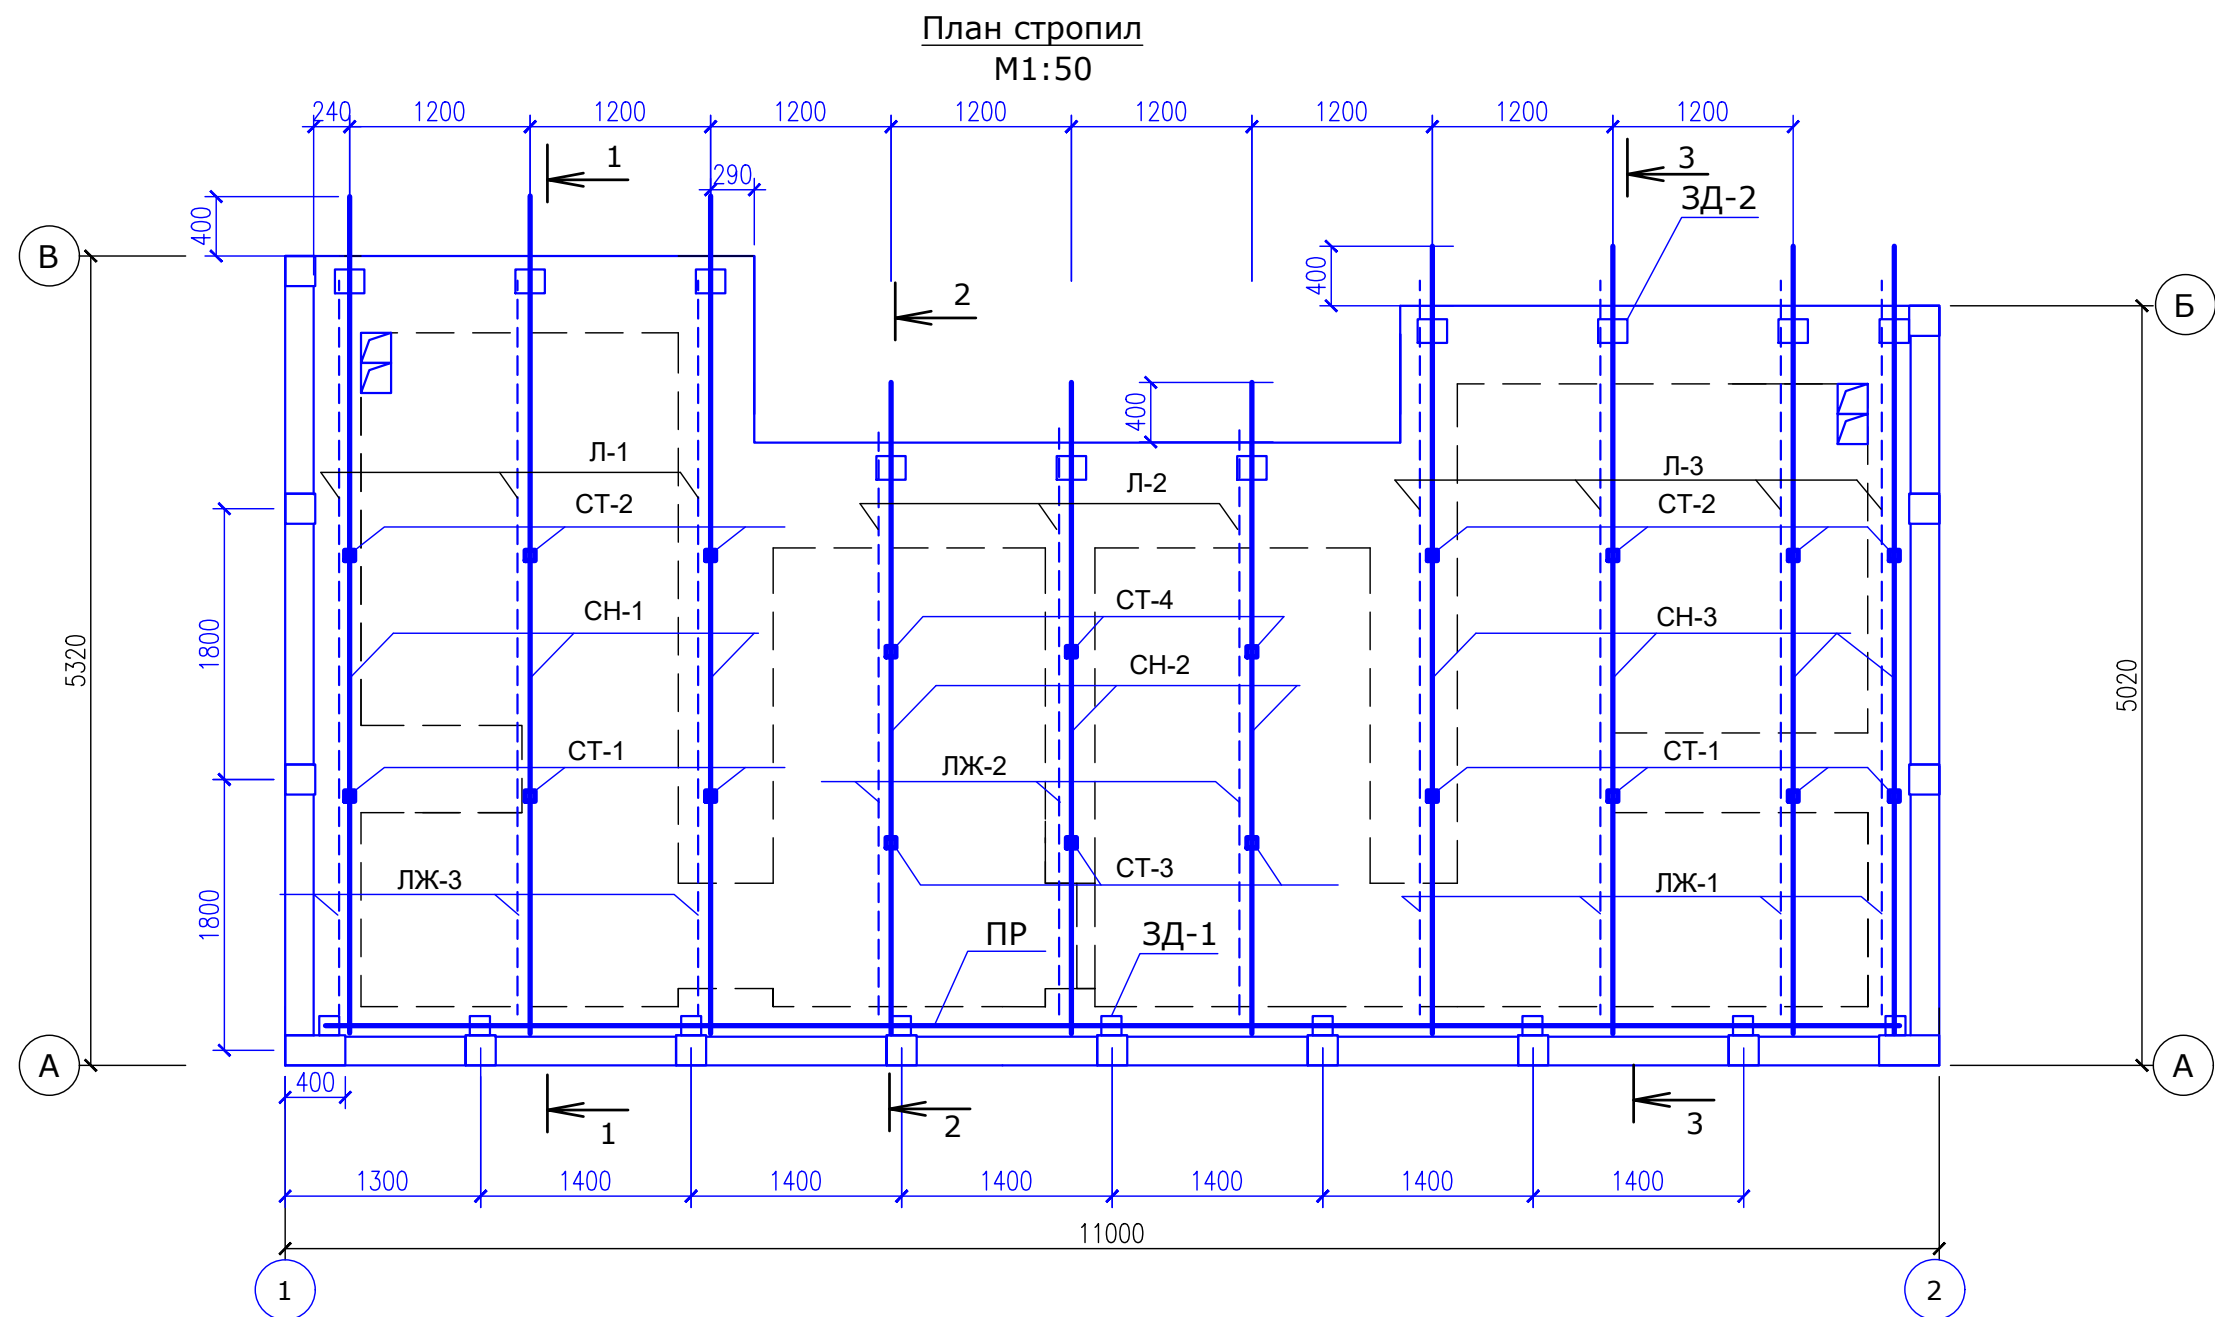

СПЕЦИФИКАЦИЯ МЕТАЛЛА НА КРЫШУ

Марка	Поз.	Кол-во		Сечение	Длина, мм	Масса, кг			Примечания
		Т	Н			1 дет	Всех	Общая	
СН-1(шт.3)		1	-	□ 70x50x4	5550	37,9		113,7	ГОСТ 8645-68
СН-2(шт.3)		1	-	□ 70x50x4	4364	29,8		89,4	ГОСТ 8645-68
СН-3(шт.4)		1	-	□ 70x50x4	5260	35,9		143,6	ГОСТ 8645-68
СТ-1(шт.6)		1	-	□ 50x4	420	2,34		5,5	ГОСТ 8639-82
СТ-2(шт.6)		1	-	□ 50x4	252	1,4		8,4	ГОСТ 8639-82
СТ-3(шт.3)		1	-	□ 50x4	457	2,5		7,5	ГОСТ 8639-82
СТ-4(шт.3)		1	-	□ 50x4	322	1,79		5,37	ГОСТ 8639-82
ЛЖ-1(шт.3)		1	-	□ 50x4	4020	22,4		67,2	ГОСТ 8639-82
ЛЖ-2(шт.3)		1	-	□ 50x4	2550	14,2		42,6	ГОСТ 8639-82
ЛЖ-3(шт.4)		1	-	□ 50x4	3700	20,6		82,4	ГОСТ 8639-82
ПР(шт.1)		1	-	□ 70x50x4	10560	72,0		72,0	ГОСТ 8645-68
		9	-	Уголок 50x5	150	0,56		5,04	ГОСТ 8509-93
		101	-	Полоса 100x4	126	0,4		40,4	ГОСТ 103-76*




ПРИМЕЧАНИЕ

Существующее покрытие кровли из рулонных материалов разобрать.
Новая крыша из металлических конструкций с покрытием из кровельного профнастила.
Сварку металлических элементов вести электродами Э-42А. Все металлические элементы огрунтовать железным суриком и окрасить масляной краской для наружных работ за 2 раза.
Деревянные элементы (обрешётки) обработать антисептиками и антипиренами согласно СНиП ПМР 20-03-02.

				2023-7/20-АС			
				Реконструкция общественного туалета в парке 40 лет ВЛКСМ в г. Бендеры			
					Стадия	Лист	Листов
					Р П	20	
Г И П	Богатырёв			План стропил М1:50			
Гл.констр.	Дорош						
Провер.	Богатырёв						
Разраб.	Дорош						
				МУП "ЦПГИЗ" г. Бендеры			


СПЕЦИФИКАЦИЯ ДРЕВЕСИНЫ НА КРЫШУ

Марка, поз.	Обозначение	Наименование	К-во шт.	Масса, ед.кг	Примеч.
		Обрешётка из брусков 50х40(н)			0,10м³
		Рейка 50х25(н)			0,06м³
		Обрешётка из досок 100х30(н)			0,48м³
		Итого:			0,64м³

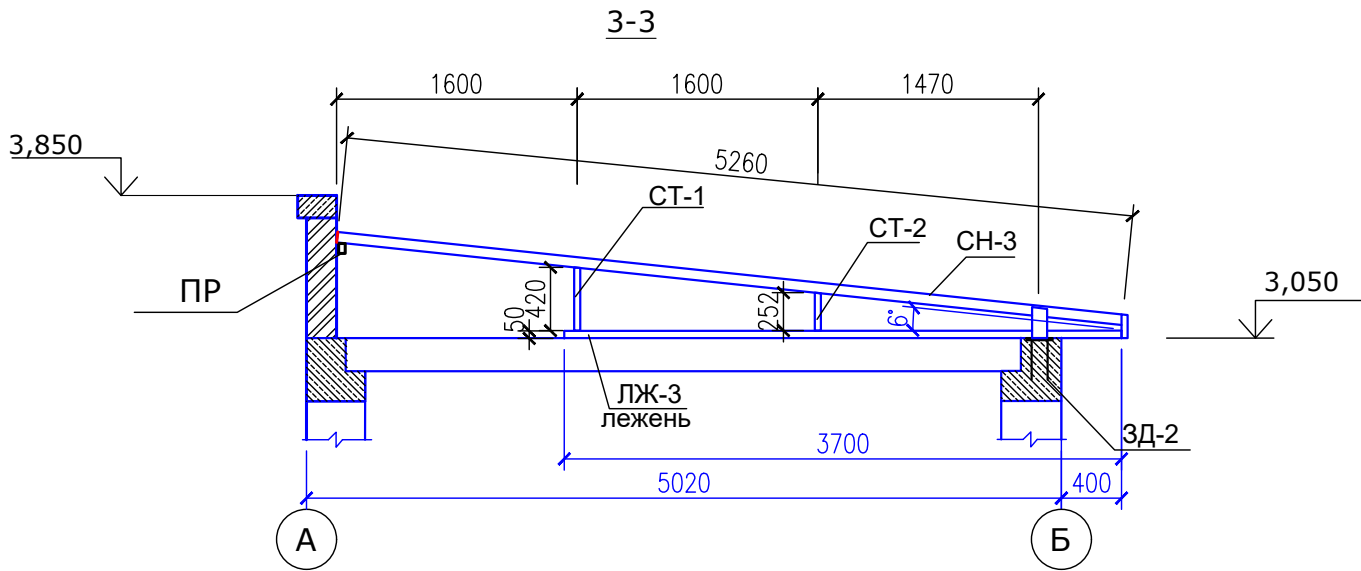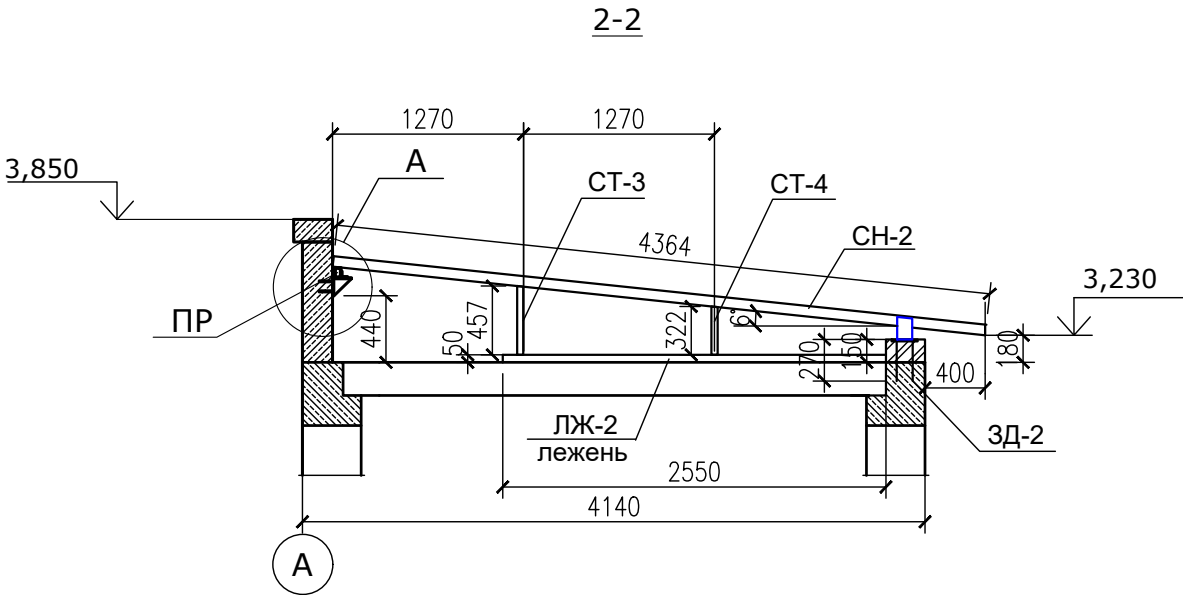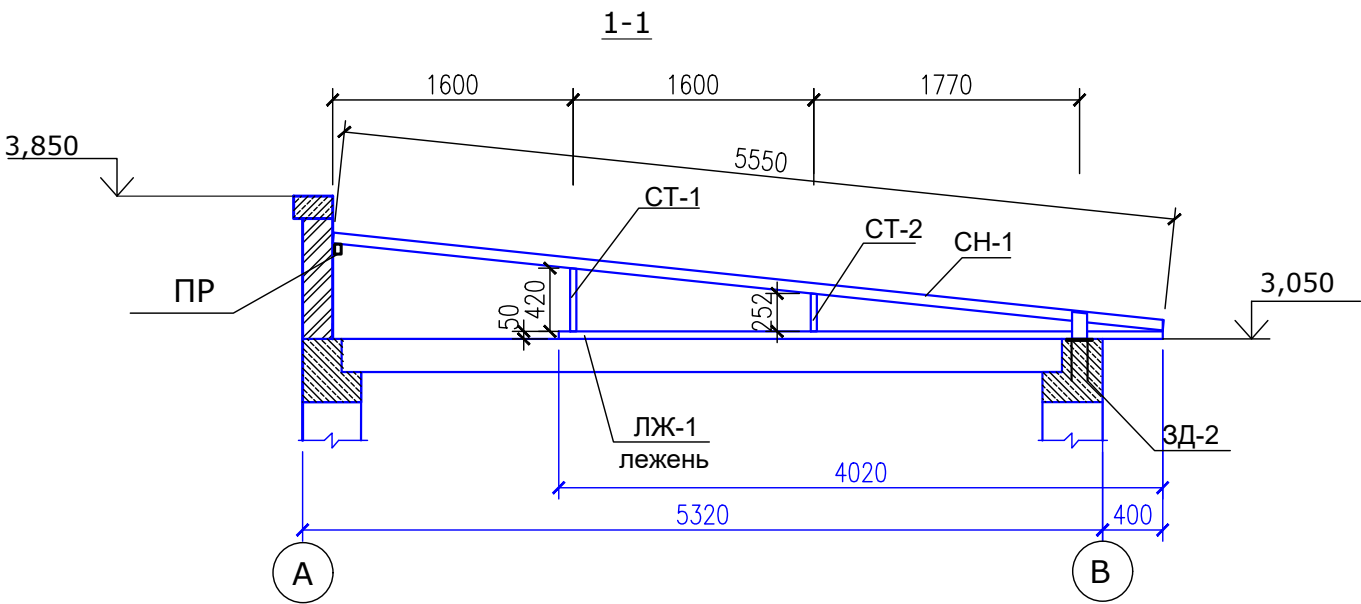

А

Деталь кровли

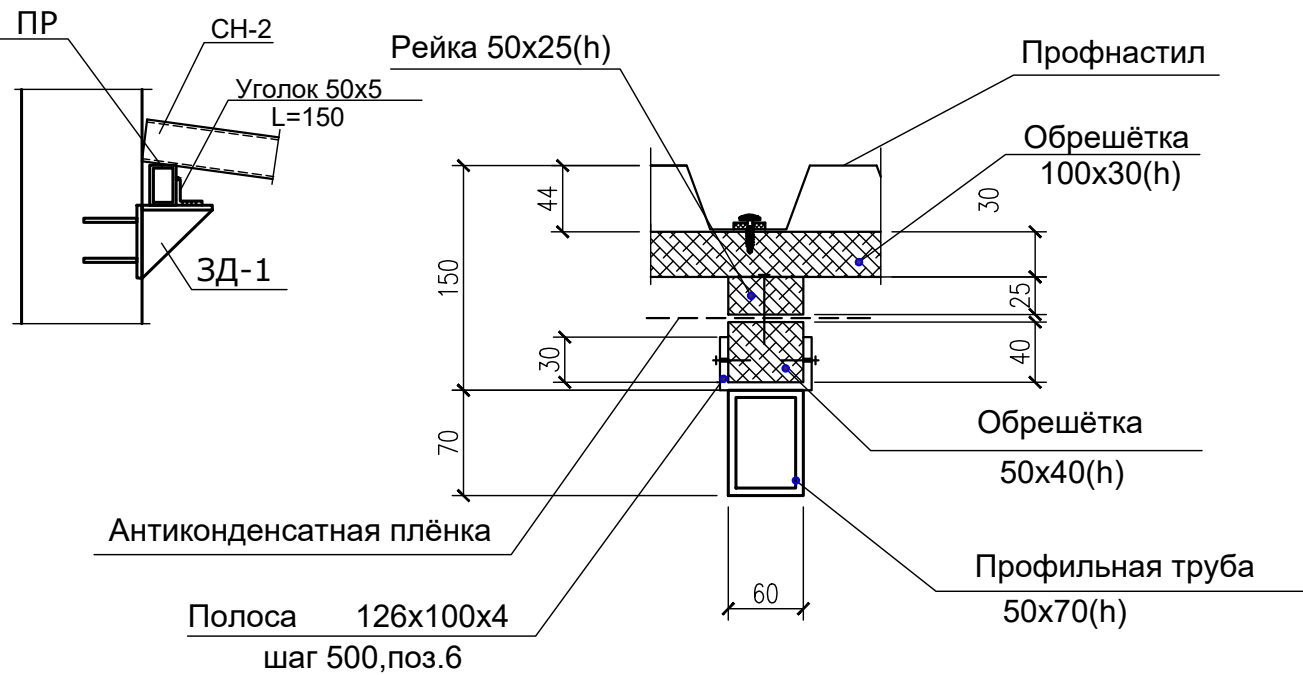


инв. № подл. Подпись и дата

Взам. инв. №

				2023-7/20-АС			
				Реконструкция общественного туалета в парке 40 лет ВЛКСМ в г. Бендеры			
					Стадия	Лист	Листов
					Р П	21	
Г И П	Богатырёв						
Гл.констр.	Дорош	<i>Дор</i>		Разрез 1-1,2-2,3-3 М1:50	МУП "ЦПГиз" г. Бендеры		
Провер.	Богатырёв						
Разраб.	Дорош	<i>Дор</i>					

инв. № подл.	Подпись и дата	Взам. инв. №

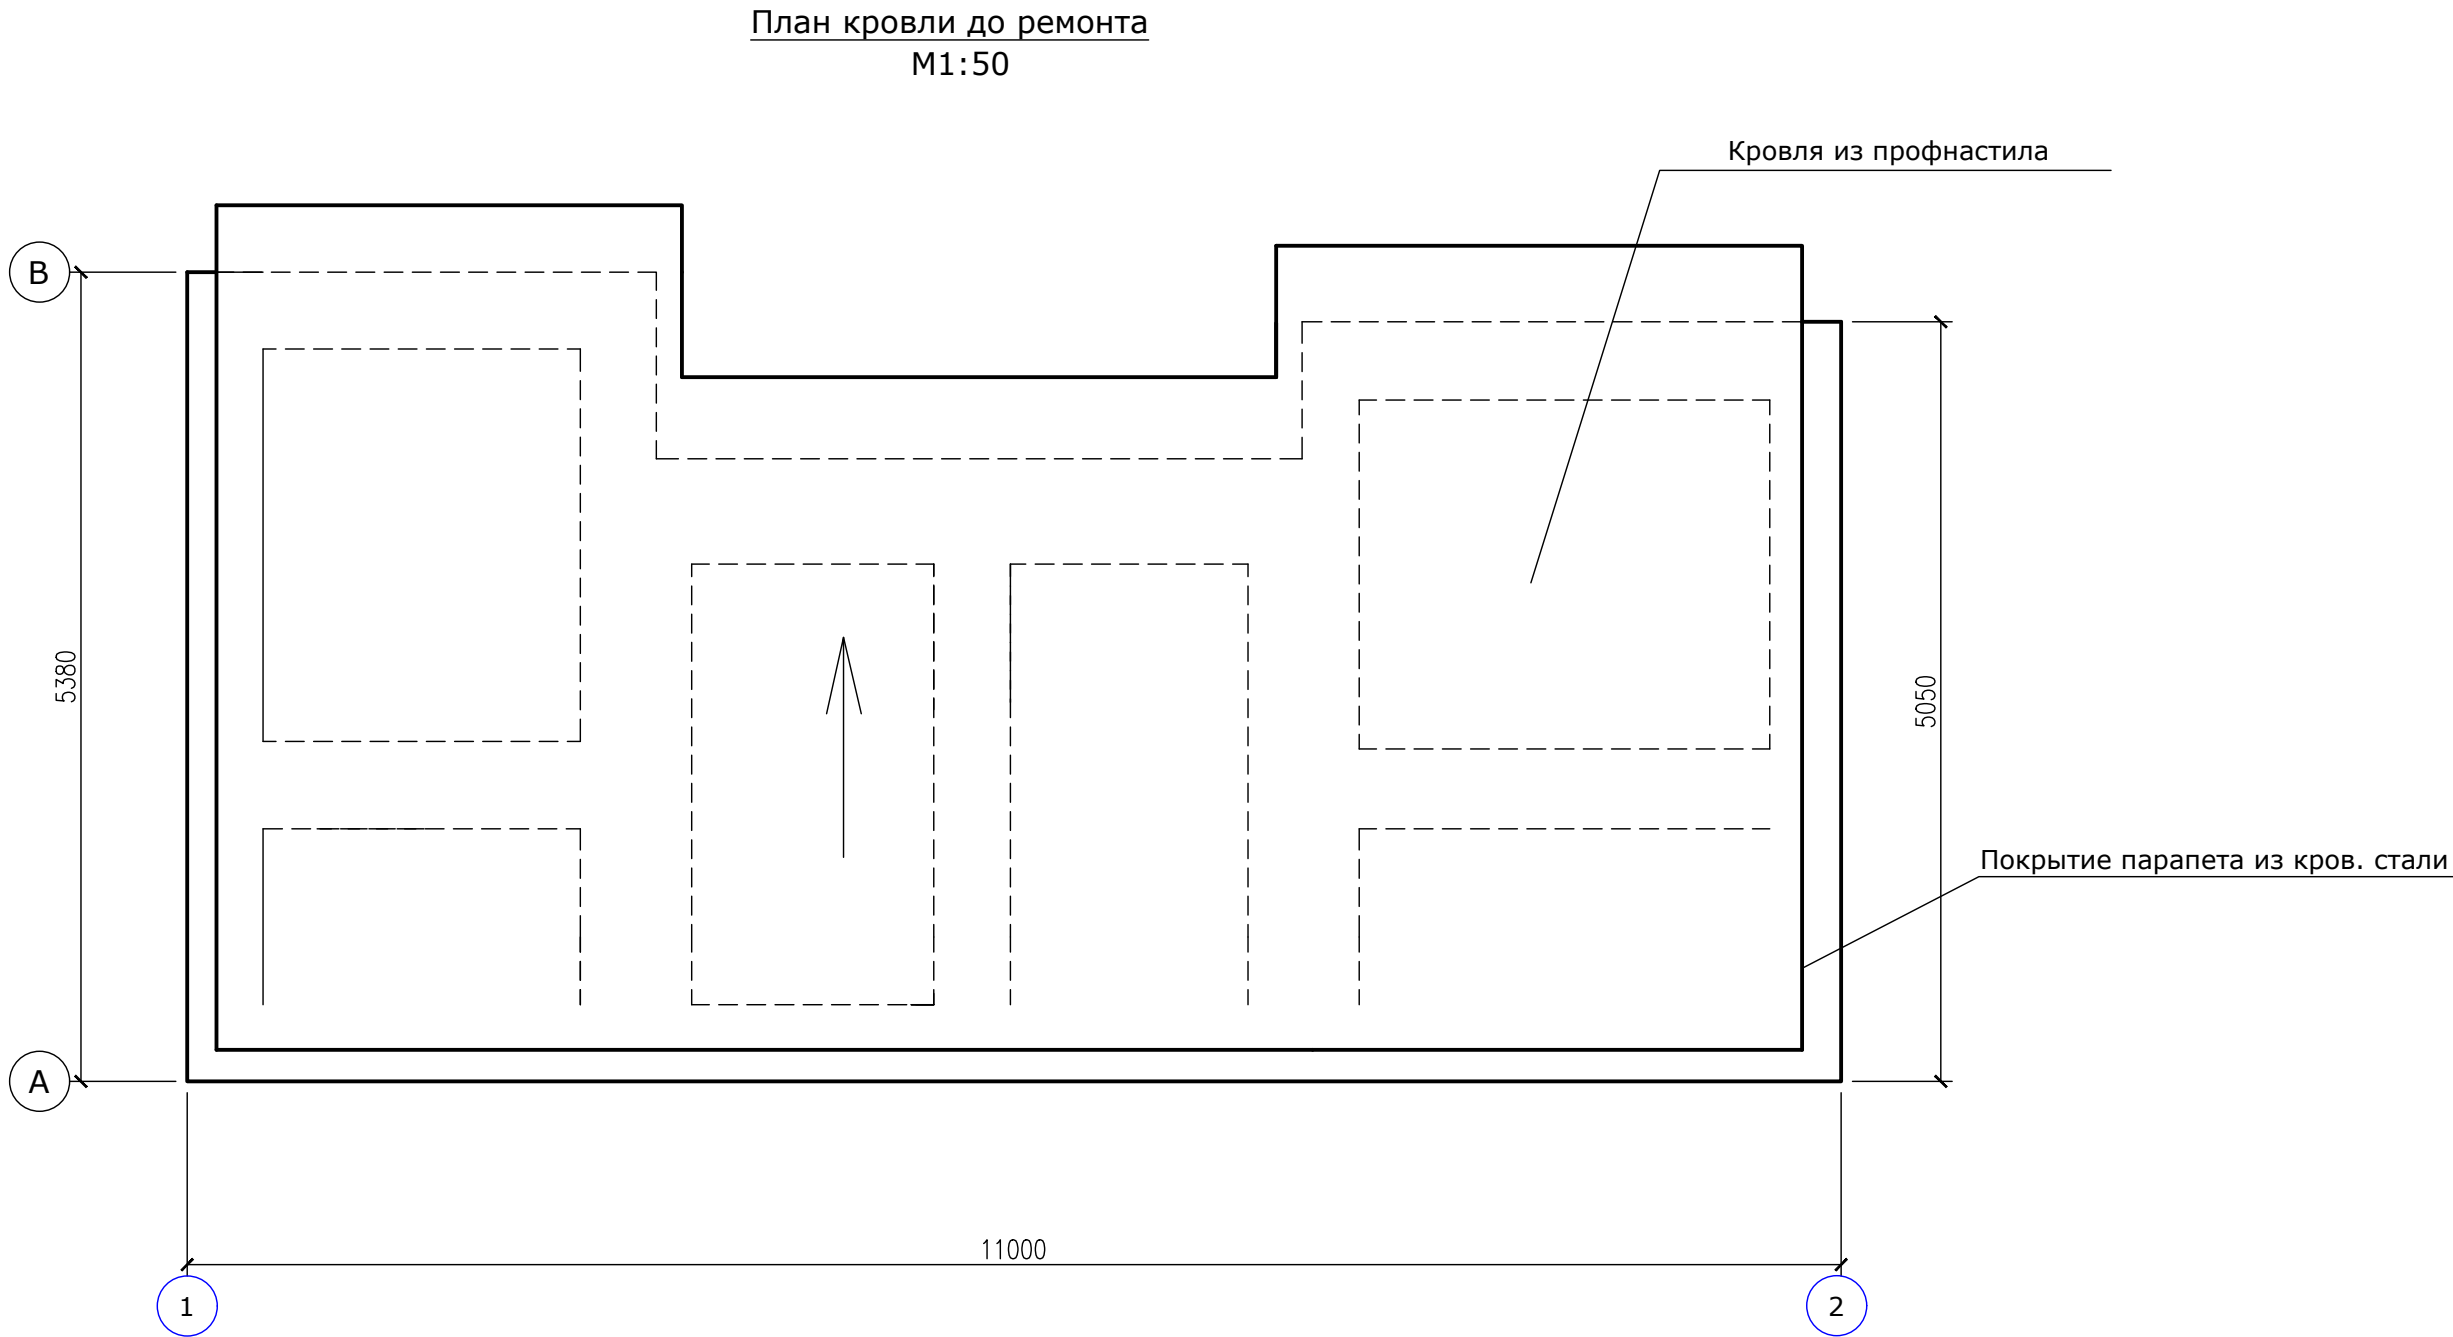

				2023-7/20-АС			
				Реконструкция общественного туалета в парке 40 лет ВЛКСМ в г. Бендеры			
					Стадия	Лист	Листов
					Р П	22	
Г И П	Богатырёв			План кровли после ремонта М1:50	МУП "ЦПГИЗ" г. Бендеры		
Гл.констр.	Дорош	<i>Дор</i>					
Провер.	Богатырёв						
Разраб.	Дорош	<i>Дор</i>					

M1:50




Размеры со звёздочкой (*) требуют уточнения.

№ п.п.	Размер отверстия		Отметка низа отверстия
	В	Н	
1	450	450	-1,320
2	100	100	над полом
3	100	100	0,750
4	100	100	2,150
5	200	200	в полу
6	100	100	в полу
7	300	300	-0,580
8	300	300	-0,690





№ п.п.	Размер отверстия		Отметка низа отверстия
	В	Н	
9	300	300	-0,550
10	600	600	-1,440
11	250	350	в полу

				2023-7/20-АС			
				Реконструкция общественного туалета в парке 40 лет ВЛКСМ в г. Бендеры			
					Стадия	Лист	Листов
					Р П	23	
Г И П	Богатырев			План отверстий и подпольных каналов М1:50		МУП "ЦПГиЗ" г. Бендеры	
Гл.констр.	Дорош	<i>Дорош</i>					
Провер.	Фадеева						
Разраб.	Дорош	<i>Дорош</i>					

СПЕЦИФИКАЦИЯ СБОРНЫХ Ж.-Б. ЭЛЕМЕНТОВ

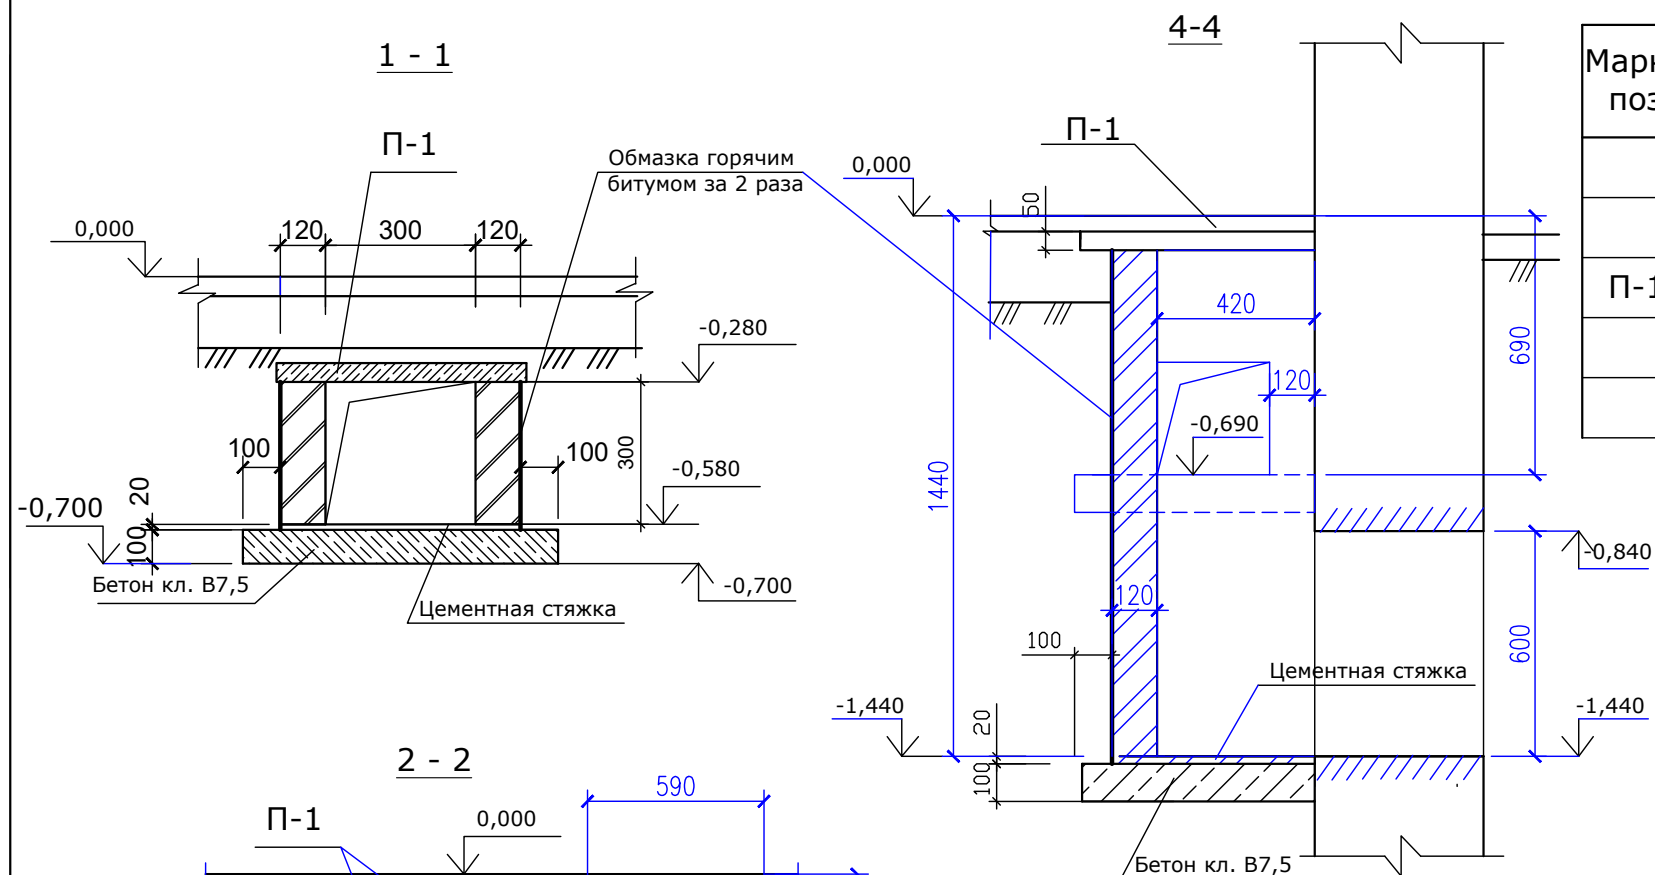

Марка, поз.	Обозначение	Наименование	К-во шт.	Масса, ед.кг	Примеч.
		<u>Плиты перекрытия каналов</u>			
П-1	Серия 3.006-2	ПЗ-8	16	50	

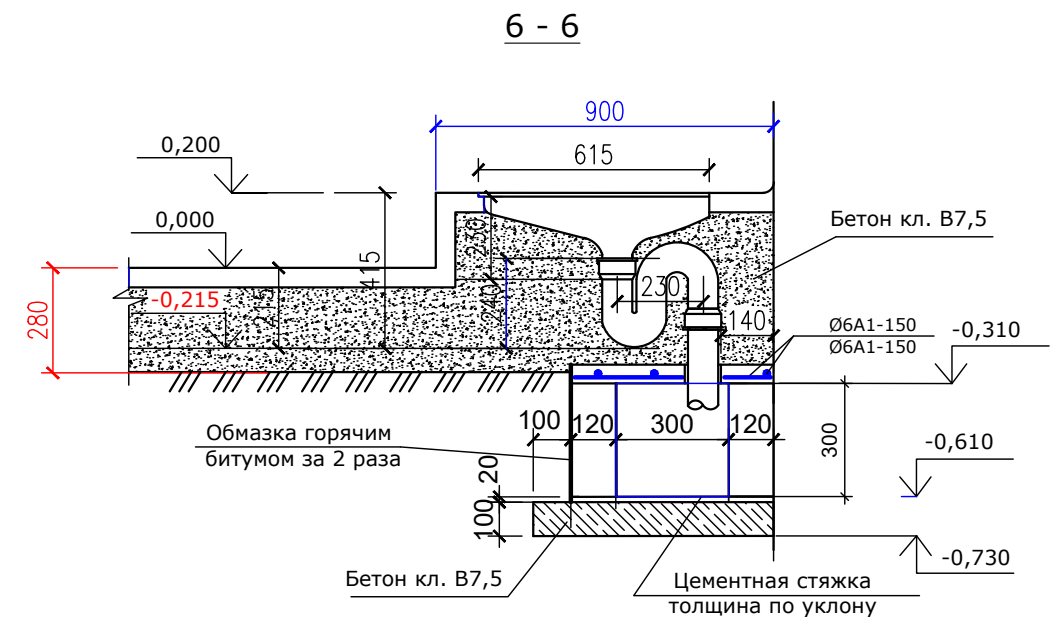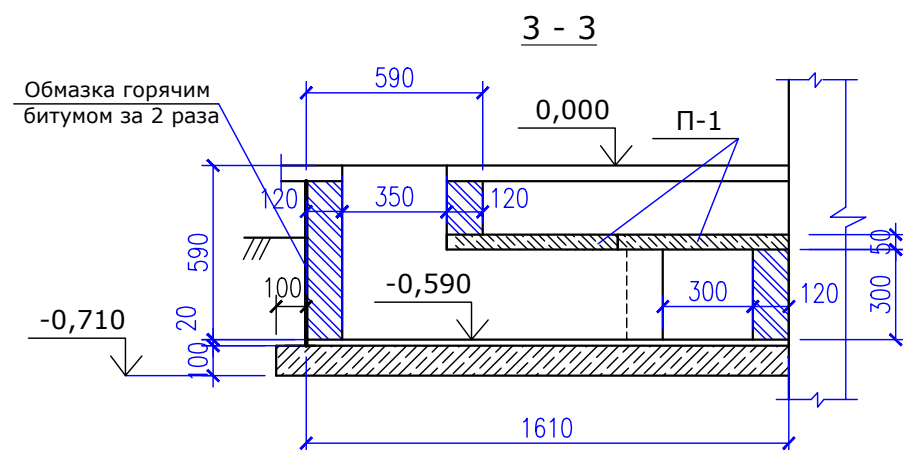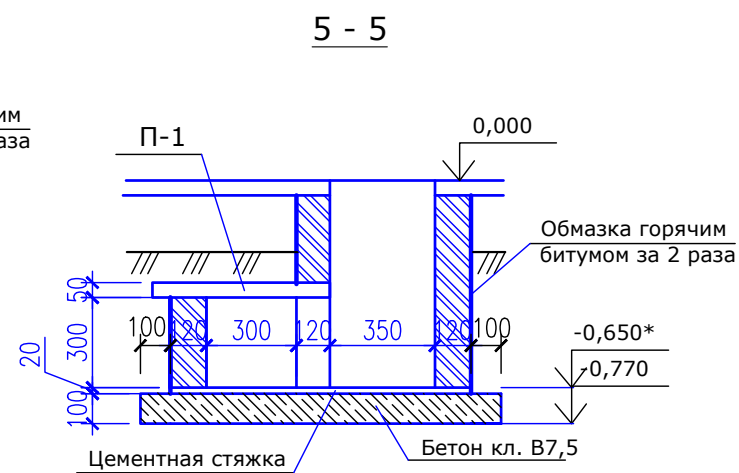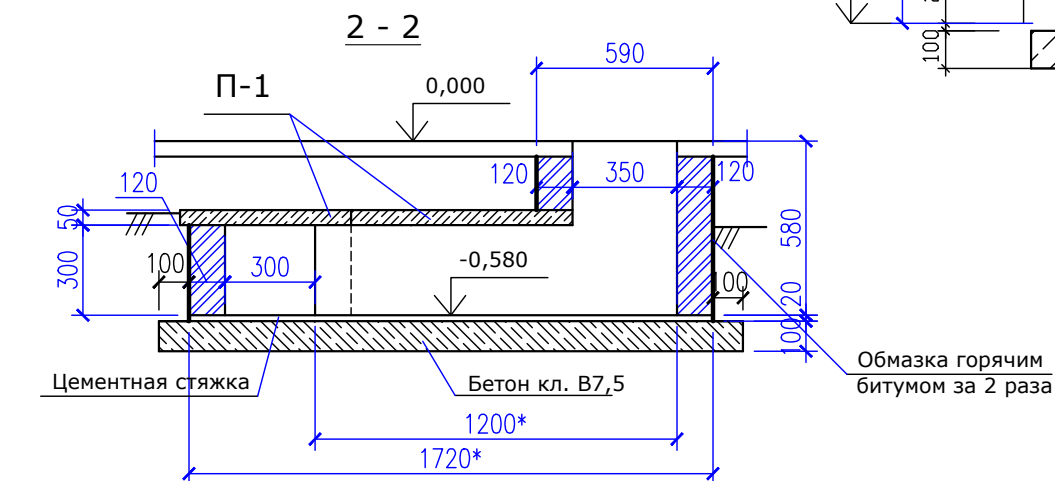

инв. № подл.	Подпись и дата	Взам. инв. №
--------------	----------------	--------------

				2023-7/20-АС			
				Реконструкция общественного туалета в парке 40 лет ВЛКСМ в г. Бендеры			
					Стадия	Лист	Листов
					Р П	24	
Г И П	Богатырев			Сечения 1-1...6-6	МУП "ЦПГиз" г. Бендеры		
Гл.констр.	Дорош	<i>Дорош</i>					
Провер.	Фадеева						
Разраб.	Дорош	<i>Дорош</i>					