

Извещение о проведении открытого аукциона по закупке товаров, работ, услуг для обеспечения государственных (муниципальных) нужд

№ п/п	Наименование:	Поля для заполнения
1. Общая информация о закупке		
1.	Номер извещения (Номер закупки согласно утвержденному Плану Закупок)	1.34.1
2.	Используемый способ определения поставщика	Открытый аукцион
3.	Предмет закупки	Капитальный ремонт парка «Октябрьский» в г. Бендеры, (замощение территории)
4.	Наименование группы товаров, работ, услуг	Ремонтно-строительные работы (Постановление Правительства Приднестровской Молдавской Республики от 26.12.2019 г. № 452 «Об утверждении Методики формирования лотов для осуществления закупок» (САЗ 20-1) с изменениями, внесёнными Постановлением Правительства Приднестровской Молдавской Республики от 16.02.2022г. № 45 (САЗ 22-6))
5.	Дата размещения извещения	19 мая 2023 года
2. Сведения о заказчике		
1.	Наименование заказчика	Государственная администрация г. Бендеры
2.	Место нахождения	г. Бендеры, ул. Ленина, 17
3.	Почтовый адрес	3200, Приднестровская Молдавская Республика, г. Бендеры, ул. Ленина, 17
4.	Адрес электронной почты	mu-ujkx@mail.ru
5.	Номер контактного телефона	0 (552) 2-33-11
6.	Дополнительная информация	—
3. Информация о процедуре закупки		
1.	Дата и время начала подачи заявок	19 мая 2023 г. с 12:00 часов
2.	Дата и время окончания подачи заявок	30 мая 2023 г. до 10:00 часов
3.	Место подачи заявок	г. Бендеры, ул. Ленина, 17, Государственная администрация г. Бендеры, каб. № 101, mu-ujkx@mail.ru
4.	Порядок подачи заявок	Заявка на участие в открытом аукционе подается в письменной форме, в запечатанном конверте, не позволяющем просматривать содержание заявки до момента её вскрытия или в форме электронного документа на адрес электронной почты mu-ujkx@mail.ru с использованием пароля, обеспечивающего ограничение доступа к информации вплоть до проведения заседания комиссии по закупкам. Пароль необходимо предоставить к 10:00 ч. 30 мая 2023 г. Предложения, поступающие на другие адреса электронной почты, а также с нарушением сроков окончания подачи заявок, не будут допущены к рассмотрению на заседании комиссии по закупкам.
5.	Дата и время проведения закупки	30 мая 2023 года в 10:00 В указанное время будет произведено вскрытие конвертов с заявками на участие в аукционе, а также рассмотрение и оценка таких заявок
6.	Место проведения закупки	г. Бендеры, ул. Ленина, 17, Государственная администрация г. Бендеры, кабинет 120 (1-й этаж)

4. Начальная (максимальная) цена контракта						
1.	Начальная (максимальная) цена контракта (НМЦК)		2 013 450,03 руб. ПМР Лот № 1 – 953 608,19 руб. ПМР Лот № 2 – 1 059 841,84 руб. ПМР			
2.	Валюта		Предложения резидентов ПМР должны быть поданы в Рублях ПМР Для нерезидентов – в иностранной валюте.			
3.	Источник финансирования		Республиканский бюджет (Фонд капитальных вложений)			
4.	Возможные условия оплаты (предоплата, оплата по факту или отсрочка платежа)		«Заказчик» производит «Подрядчику» предварительную оплату (аванс) в размере 50 (пятидесяти) % от цены Договора (цены работ). Погашение аванса осуществляется в равных долях в течение всего срока исполнения договора на основании согласованных актов сдачи-приёмки выполненных работ. «Заказчик» производит оплату «Подрядчику» за фактически выполненные работы по мере поступления бюджетного финансирования на счет «Заказчика» на основании актов выполненных работ и соответствующих справок, оформленных в установленном законодательством Приднестровской Молдавской Республики порядке, подписанных Сторонами договора. Расчет производится «Заказчиком» в безналичной форме путем перечисления денежных средств в рублях Приднестровской Молдавской Республики на расчетный счет «Подрядчика».			
5.	Дополнительно		«Шаг аукциона» устанавливается в размере 0,5% начальной (максимальной) цены контракта			
5. Информация о предмете (объекте) закупки						
1.	Предмет закупки и его описание	№ п/п лота	Наименование работ	Ед. из м.	Кол-во	Начальная (максимальная) цена контракта
		1	Капитальный ремонт парка «Октябрьский» в г. Бендеры (замощение дороги вдоль ограждения 2384м2 (без демонтажа существующего покрытия))		в соответствии с дефектным актом	953 608,19
		2	Капитальный ремонт парка «Октябрьский» в г. Бендеры (замощение тротуаров плиткой 2355м2 (левая часть))		в соответствии с дефектным актом	1 059 841,84
2.	Информация о необходимости предоставления участниками закупки образцов продукции, предлагаемых к поставке		Не требуется			

3.	Дополнительные требования к предмету (объекту) закупки	Требования к применяемым материалам: Лот №1-2 1. Тротуарная плитка, соответствующая ГОСТу 17608-91 «Плиты бетонные тротуарные» и отвечающая следующим критериям: - вибропрессованная; - высота – 40 мм -плотность 1ед. изделия в кв.м – 2 135 кг/м3; -истираемость верхнего слоя, г/кв.см – 0,7; - предоставление в ходе производства работ результатов лабораторных испытаний на применяемую тротуарную плитку по выбору заказчика. 2. В соответствии с проектной документацией (Приложение №1 к извещению о закупке товаров, работ, услуг для обеспечения государственных (муниципальных) нужд).
4.	Иная информация, позволяющая участникам закупки правильно сформировать и представить заявки на участие в закупке	Заявка должна быть оформлена в соответствии с требованиями, предусмотренными статьей 38 Закона Приднестровской Молдавской Республики от 26 ноября 2018 года № 318-3-VI «О закупках в Приднестровской Молдавской Республики» (в текущей редакции), Распоряжением Правительства Приднестровской Молдавской Республики от 25 марта 2020 года № 198р "Об утверждении формы заявок участников закупки" и требованиями, указанными в извещении и документации о проведении открытого аукциона. Заявки на участие в открытом аукционе предоставляются по форме и в порядке, которые указаны в документации об открытом аукционе, а также в месте и до истечения срока, которые указаны в извещении о проведении открытого аукциона. Цена заявки на участие в аукционе и контракта: - Цена заявки на участие в аукционе должна включать в себя все расходы и риски, связанные с поставкой товаров на условиях, определенных в договоре. При этом в цену заявки на участие в аукционе включаются любые сборы и пошлины, расходы и риски, связанные с выполнением контракта, в т. ч. гарантийного срока эксплуатации товара и другие затраты. - Участник аукциона в своей заявке на участие в аукционе устанавливает цену заявки, которая является твердой и включает учет инфляции и иных финансовых рисков на весь период выполнения контракта. Корректировка цены контракта в связи с инфляцией и изменением курсов валют в период действия контракта не производится. - Участник аукциона должен указать цены на весь предоставленный товар, предлагаемый в заявке на участие в аукционе. - Участник аукциона при подготовке заявки на участие в аукционе самостоятельно должен учитывать все риски связанные с возможностью увеличения цены контракта. - Заказчик не рассматривает вопрос об увеличении

		цены контракта, если это прямо не предусмотрено законодательством Приднестровской Молдавской Республики. - юридические лица не вправе заключать договоры на выполнение работ, оказание услуг с индивидуальными предпринимателями при осуществлении архитектурной деятельности, инженерных изысканий для строительства, проектирования зданий и сооружений и градостроительного планирования территорий и поселений, капитального строительства, реконструкции, капитального ремонта, а также текущего ремонта в рамках исполнения договоров, осуществляемых за счет средств бюджетов различных уровней, внебюджетных фондов. - юридические лица, осуществляющие капитальное строительство, реконструкцию, капитальный ремонт, а также текущий ремонт, в рамках исполнения договоров, осуществляемых за счет средств бюджетов различных уровней, внебюджетных фондов (в том числе направляемых подрядчиком на исполнение обязательств по договорам субподряда, договорам возмездного оказания услуг, договорам на выполнение работ), не вправе применять упрощенную систему налогообложения. -на основании патентной системы налогообложения запрещена деятельность патентообладателей и привлекаемых лиц по осуществлению лицензируемых видов деятельности, которые могут осуществлять только хозяйствующими субъектами в форме юридического лица в соответствии с законодательными актами Приднестровской Молдавской Республики о лицензировании отдельных видов деятельности. -индивидуальные предприниматели, применяющие упрощенную систему налогообложения, не вправе осуществлять лицензируемые виды деятельности, которые могут осуществляться только хозяйствующими субъектами в форме юридического лица в соответствии с законодательными актами Приднестровской Молдавской Республики о лицензировании отдельных видов деятельности.
6. Преимущества, требования к участникам закупки		
1.	Преимущества (отечественный производитель; учреждения и организации уголовно-исполнительной системы, а также организации, применяющие труд инвалидов)	В соответствии со статьей 19 Закона ПМР от 26 ноября 2018 года № 318-3- VI «О закупках в ПМР» Преимущества предоставляются: а) учреждениям и организациям уголовно-исполнительной системы; б) организациям, применяющим труд инвалидов; в) отечественным производителям; г) отечественным импортерам.

2.	Требования к участникам и перечень документов, которые должны быть представлены:	<u>1. Требования к участникам закупки:</u> а) соответствие требованиям, установленным действующим законодательством Приднестровской Молдавской Республики к лицам, осуществляющим поставку товара, выполнение работы, оказание услуги, являющихся объектом закупки; б) отсутствие проведения ликвидации участника закупки – юридического лица и отсутствие дела о банкротстве; в) отсутствие решения уполномоченного органа о приостановлении деятельности участника закупки в порядке, установленном действующим законодательством Приднестровской Молдавской Республики, на дату подачи заявки на участие в закупке. <u>2. Заявка на участие в открытом аукционе должна содержать:</u> 1) информация о соответствии участника закупки требованиям к участникам закупки, установленным заказчиком в извещении о закупке в соответствии с пунктами 1 и 2 статьи 21 Закона Приднестровской Молдавской Республики от 26 ноября 2018 года № 318-3-VI «О закупках в Приднестровской Молдавской Республике» (САЗ 18-48) (образец документа, которым участник закупки подтверждает своё соответствие требованиям, установленным документацией о закупке, содержится в разделе «Информация о процедуре закупки» во вкладке «Порядок подачи заявок» в Информационной системе в сфере закупок ПМР»; 2) выписка из единого государственного реестра юридических лиц или засвидетельствованная в нотариальном порядке копия такой выписки (для юридического лица); 3) документ, подтверждающий полномочия лица на осуществление действий от имени участника открытого аукциона; 4) копии учредительных документов участника открытого аукциона (для юридического лица); 5) копия лицензии на строительные работы в соответствии с действующим законодательством Приднестровской Молдавской Республики; 6) поэтапный график производства работ (календарный план); 7) сертификаты качества (соответствия) на материалы; 8) для иностранного лица: доверенность и документ о государственной регистрации данного иностранного юридического лица, а также надлежащим образом заверенный перевод на один из официальных языков Приднестровской Молдавской Республики данных документов, в соответствии с действующим законодательством Приднестровской Молдавской Республики; 9) документы, подтверждающие право участника открытого аукциона на получение преимуществ в соответствии с настоящим Законом, или копии этих
----	--	--

		документов. 10) предложения участника закупки в отношении объекта закупки с приложением документов, подтверждающих соответствие этого объекта требованиям, установленным документацией о закупке: а) предложение о цене контракта (Лот №__); б) сметный расчет работ, подтверждающий цену контракта, в соответствии с дефектным актом и методикой, утвержденной в соответствии с законодательством ПМР в сфере строительства (ресурсный метод). ПРИМЕЧАНИЕ: 1. Документы и коммерческое предложение должны предоставляться в запечатанном конверте с заявкой на участие в закупке. 2. Все листы поданной в письменной форме заявки на участие в закупке, все листы тома такой заявки должны быть прошиты и пронумерованы. 3. Заявка на участие в закупке и том такой заявки должны содержать опись входящих в их состав документов, быть скреплены печатью участника закупки при наличии печати (для юридических лиц) и подписаны участником закупки или лицом, уполномоченным участником закупки.
3.	Условия об ответственности за неисполнение или ненадлежащее исполнение принимаемых на себя участниками закупок обязательств	При неисполнении или ненадлежащем исполнении принимаемых на себя обязательств участники закупок несут ответственность в соответствии с законодательством Приднестровской Молдавской Республики и условиями контракта. За нарушение сроков исполнения обязательств, в том числе сроков выполнения работ, согласованных сроков для устранения недостатков выполненных работ Подрядчик несёт ответственность в виде неустойки (пени) в размере 0,2 (ноль целых две десятых) процента от суммы неисполненного в срок обязательства за каждый день просрочки. При этом сумма взимаемой неустойки (пени) не должна превышать 10 (десяти)% от цены договора. Неустойка (пеня) подлежит взысканию с Исполнителя в обязательном порядке при условии, что сумма начисленной неустойки (пени) превысила 1 000 (одну тысячу) рублей Приднестровской Молдавской Республики.
4.	Требования к гарантийным обязательствам, предоставляемым поставщиком (подрядчиком, исполнителем) в отношении поставляемых товаров (работ, услуг)	Гарантийный срок на выполненные работы (результат работ) – не менее 5 лет с момента подписания акта выполненных работ.
7. Условия контракта		
1.	Информация о месте доставки товара, месте выполнения работ или оказания услуг	Лот 1-2: г. Бендеры, парк «Октябрьский»

2.	Срок поставки товара или завершения оказания услуг	Срок выполнения работ: Лот № 1 - окончание работ не позднее 23 июля 2023 года, Лот № 2 – не позднее 25 августа 2023 года, в соответствии с поэтапным графиком производства работ
3.	Условия транспортировки и хранения	—

**Закупочная документация о проведении открытого аукциона по объекту
«Капитальный ремонт парка «Октябрьский» в г. Бендеры, (замошение территории)»**

Сведения о заказчике – Государственная администрация г. Бендеры,
г. Бендеры, ул. Ленина, 17

Номер контактного телефона: 0 (552) 2-33-11

Адрес электронной почты: mu-ujkx@mail.ru

Предмет закупки: Капитальный ремонт парка «Октябрьский» в г. Бендеры,
(замошение территории)

Способ определения поставщика: Открытый аукцион

Дата и время начала подачи заявок: 19 мая 2023 г. с 12:00 часов

Дата и время окончания подачи заявок: 30 мая 2023г. до 10:00 часов

Порядок подачи заявок: Заявка на участие в открытом аукционе подается в письменной форме, в запечатанном конверте, не позволяющем просматривать содержание заявки до момента её вскрытия или в форме электронного документа на адрес mu-ujkx@mail.ru с использованием пароля, обеспечивающего ограничение доступа к информации вплоть до проведения заседания комиссии по закупкам. Пароль необходимо предоставить **к 10:00 30 мая 2023 г.** Предложения, поступающие на другие адреса электронной почты, а также с нарушением сроков окончания подачи заявок, не будут допущены к рассмотрению на заседании комиссии по закупкам.

Дата и время вскрытия конвертов и рассмотрения заявок на участие в открытом аукционе: 30 мая 2023 г. в 10:00 часов. В указанное время будет произведено вскрытие конвертов с заявками на участие в открытом аукционе, а также рассмотрение и оценка таких заявок

Место проведения закупки: г. Бендеры, ул. Ленина, 17, Государственная администрация г. Бендеры, кабинет 120 (1-й этаж)

1. Наименование и описание объекта закупки. Предъявляемые к нему требования и условия контракта. Обоснование начальной (максимальной) цены контракта.

№ п/п лот а	Наименование товара (работы, услуги) и его описание	Ед. измерения	Кол-во	Начальная максимальная цена контракта
1.	Капитальный ремонт парка «Октябрьский» в г. Бендеры (замошение дороги вдоль ограждения 2384м2 (без демонтажа существующего покрытия)	в соответствии с дефектным актом		953 608,19
2.	Капитальный ремонт парка «Октябрьский» в г. Бендеры (замошение тротуаров плиткой 2355м2 (левая часть)	в соответствии с дефектным актом		1 059 841,84

Начальная (максимальная) цена контракта составляет: 2 013 450,03 руб. ПМР и сформирована посредством проектно-сметного метода в соответствии с пунктами 7, 8 статьи 16 Закона Приднестровской Молдавской Республики от 26 ноября 2018 года № 318-3-VI «О закупках в Приднестровской Молдавской Республике» (САЗ 18-48).

2. Требования к содержанию, в том числе составу, форме заявок на участие в открытом аукционе.

Заявка должна быть оформлена в соответствии с требованиями, предусмотренными статьей 38 Закона Приднестровской Молдавской Республики от 26 ноября 2018 года № 318-3-VI «О закупках в Приднестровской Молдавской Республики» (в текущей редакции), Распоряжением Правительства Приднестровской Молдавской Республики от 25 марта 2020 года № 198р "Об утверждении формы заявок участников закупки" и требованиями, указанными в извещении и документации о проведении открытого аукциона. Заявки на участие в открытом аукционе предоставляются по форме и в порядке, которые указаны в документации об открытом аукционе, а также в месте и до истечения срока, которые указаны в извещении о проведении открытого аукциона.

3. Информация о возможности заказчика изменить предусмотренные контрактом количество товара, объем работы или услуги при заключении контракта либо в ходе его исполнения в соответствии со статьей 51 Закона Приднестровской Молдавской Республики от 26 ноября 2018 года № 318-3-VI «О закупках в Приднестровской Молдавской Республике» (САЗ 18-48).

Изменение существенных условий контракта при его исполнении не допускается, за исключением их изменения по соглашению сторон в следующих случаях:

а) изменение цены контракта в сторону уменьшения в случаях, связанных с уменьшением цены и (или) количества приобретаемого товара, работ, услуг, в пределах ассортимента товара (перечня работ, услуг), при сохранении условий поставки;

б) изменение количества приобретаемого товара, работ, услуг в сторону увеличения в случае снижения цены на товар, работы, услуги в пределах цены контракта и ассортимента товара (перечня работ, услуг), при сохранении условий поставки;

в) при уменьшении ранее доведенных до государственного или муниципального заказчика лимитов бюджетных обязательств в соответствии с порядком, определенным Правительством Приднестровской Молдавской Республики.

4. Порядок, даты начала и окончания срока представления участникам открытого аукциона разъяснений положений документации об открытом аукционе.

Любой участник открытого аукциона вправе направить запрос о даче разъяснений положений документации о таком аукционе.

В течение 2 (двух) рабочих дней со дня поступления указанного запроса заказчик обязан направить в письменной форме или в форме электронного документа разъяснения положений документации об открытом аукционе, если указанный запрос поступил к заказчику не позднее чем за 3 (три) дня до даты окончания срока подачи заявок на участие в открытом аукционе.

5. Порядок проведения вскрытия конвертов и рассмотрения заявок на участие в открытом аукционе.

Вскрытие конвертов и рассмотрение заявок на участие в открытом аукционе проводится в соответствии со статьей 39 Закона Приднестровской Молдавской Республики от 26 ноября 2018 года № 318-3-VI «О закупках в Приднестровской Молдавской Республике» (САЗ 18-48), с учетом нормативных правовых актов Правительства Приднестровской Молдавской Республики, регламентирующих правила и особенности проведения закупок.

Для участия в процедуре вскрытия конвертов и рассмотрения заявок на участие в открытом аукционе участники в срок и в порядке, которые установлены в извещении и документации о проведении открытого аукциона, подают заявки на участие в открытом аукционе заказчику в письменной форме или в форме электронного документа.

Вскрытие конвертов с заявками и рассмотрение и оценка заявок на участие в открытом аукционе являются первым этапом проведения открытого аукциона. Комиссия по осуществлению закупок (далее в настоящей статье – комиссия) вскрывает конверты с заявками на участие в открытом аукционе и (или) открывает доступ к поданным в форме электронных документов заявкам публично в порядке и в соответствии с процедурами,

которые указаны в документации об открытом аукционе, в срок, указанный в извещении о проведении открытого аукциона. Вскрытие всех конвертов с заявками и открытие доступа к поданным в форме электронных документов заявкам осуществляются в один день.

Заказчик обязан предоставить возможность всем участникам открытого аукциона, подавшим заявки на участие в нем, или их представителям присутствовать при вскрытии конвертов с заявками и (или) открытии доступа к поданным в форме электронных документов заявкам.

Перед вскрытием конвертов с заявками на участие в открытом аукционе и (или) открытием доступа к поданным в форме электронных документов заявкам комиссия объявляет участникам аукциона, а также всем присутствующим о возможности подачи заявок на участие в открытом аукционе или отзыва поданных ранее заявок. Комиссия объявляет о последствиях подачи 2 (двух) и более заявок на участие в открытом аукционе.

В процессе вскрытия конвертов комиссия осуществляет проверку соответствия представленных участниками закупки документов перечню документов, заявленных в извещении об открытом аукционе и документации о закупке.

Протокол вскрытия конвертов с заявками на участие в открытом аукционе и открытия доступа к поданным в форме электронных документов заявкам ведется комиссией, подписывается всеми присутствующими членами комиссии в день вскрытия таких конвертов и открытия доступа к поданным в форме электронных документов заявкам и не позднее 1 (одного) рабочего дня, следующего за днем подписания этого протокола, размещается заказчиком в информационной системе.

Участник открытого аукциона, присутствующий при вскрытии конвертов с заявками на участие в открытом аукционе и (или) открытии доступа к поданным в форме электронных документов заявкам, вправе осуществлять аудио- и видеозапись вскрытия таких конвертов и (или) открытия указанного доступа.

Рассмотрение заявок на участие в открытом аукционе осуществляется на предмет соответствия их требованиям, установленным извещением и документацией об открытом аукционе.

Заказчик обязан предоставить возможность всем участникам открытого аукциона, подавшим заявки на участие в нем, или их представителям присутствовать при рассмотрении заявок на участие в открытом аукционе.

Срок рассмотрения заявок на участие в открытом аукционе не может превышать 6 (шести) рабочих дней со дня размещения в информационной системе протокола вскрытия конвертов с заявками на участие в открытом аукционе и открытия доступа к поданным в форме электронных документов заявкам.

Заявка на участие в открытом аукционе признается надлежащей, если она соответствует требованиям настоящего Закона, извещению об осуществлении закупки и документации об открытом аукционе, а участник закупки, подавший такую заявку, соответствует требованиям, которые предъявляются к участнику закупки и указаны в документации об открытом аукционе.

По результатам рассмотрения заявок на участие в открытом аукционе комиссия оглашает список участников, допущенных ко второму этапу открытого аукциона, и оформляет протокол рассмотрения заявок на участие в аукционе, подписываемый не позднее даты окончания срока рассмотрения данных заявок.

После оглашения списка участников, допущенных ко второму этапу открытого аукциона, и до оформления протокола рассмотрения заявок на участие в открытом аукционе участник, допущенный ко второму этапу открытого аукциона, вправе заявить о переторжке, изменив товар, работу или услугу, представленные ранее в качестве предложения в отношении объекта закупки, на идентичный товар, работу или услугу, представленные иным участником открытого аукциона, допущенным ко второму этапу открытого аукциона.

В этом случае участником, допущенным ко второму этапу открытого аукциона, направляется письменное заявление о необходимости переторжки на имя председателя комиссии. Участникам, допущенным ко второму этапу открытого аукциона и заявившим о переторжке, предоставляется возможность в срок не более 3 (трех) рабочих дней с момента направления указанного заявления представить в адрес комиссии изменения в поданные ранее заявки.

Заявления о необходимости внесения изменений в заявки на участие в открытом аукционе, поданные после подписания протокола рассмотрения заявок на участие в открытом аукционе, остаются без рассмотрения.

Протокол рассмотрения заявок на участие в открытом аукционе должен содержать информацию:

- а) о порядковых номерах заявок на участие в открытом аукционе;
- б) о допуске либо не допуске участника закупки, подавшего заявку на участие в открытом аукционе;
- в) о решении каждого члена комиссии в отношении каждого участника аукциона о допуске либо об отказе в допуске к участию в нем с обоснованием данного решения, в том числе положения настоящего Закона и иных нормативных правовых актов, которым не соответствует участник закупки, подавший заявку на участие в открытом аукционе;
- г) об участниках, заявивших о необходимости переторжки;
- д) об участниках, которым предоставлено преимущество в соответствии с настоящим Законом, с указанием предоставленного преимущества;
- е) о минимальной цене контракта, предложенной допущенными участниками закупки, определенной с учетом преимуществ, предоставляемых участникам закупки в соответствии с настоящим Законом.

Данный протокол не позднее 2 (двух) рабочих дней, следующих за днем подписания этого протокола, размещается в информационной системе.

Участникам закупки, подавшим заявки на участие в открытом аукционе и допущенным ко второму этапу открытого аукциона, и участникам закупки, подавшим заявки на участие в открытом аукционе и не допущенным к участию во втором этапе открытого аукциона, направляются уведомления о принятых комиссией решениях не позднее 2 (двух) рабочих дней, следующих за днем подписания протокола рассмотрения заявок на участие в открытом аукционе.

Не позднее 2 (двух) рабочих дней, следующих за днем подписания протокола рассмотрения заявок на участие в открытом аукционе, заказчик направляет указанный протокол в Единый аукционный центр для проведения второго этапа аукциона. После этого первый этап открытого аукциона считается завершенным.

В случае направления участниками, допущенными ко второму этапу открытого аукциона, заявлений о необходимости проведения переторжки, на день, следующий после истечения срока, указанного в части второй пункта 11 настоящей статьи, комиссия проводит открытое заседание, в ходе которого проверяет направленные участниками, допущенными ко второму этапу открытого аукциона, изменения в поданные ранее заявки на предмет их соответствия требованиям, установленным извещением и документацией об открытом аукционе.

Результаты заседания комиссии оформляются протоколом переторжки, который подписывается всеми присутствующими членами комиссии в день проведения заседания комиссии. Протокол переторжки не позднее 1 (одного) рабочего дня, следующего за днем его подписания, размещается заказчиком в информационной системе и направляется всем участникам, допущенным ко второму этапу открытого аукциона.

Не позднее 1 (одного) рабочего дня, следующего за днем подписания протокола переторжки, заказчик направляет указанный протокол в Единый аукционный центр для проведения второго этапа открытого аукциона. После этого первый этап открытого аукциона считается завершенным.

Информацию о дате и времени проведения второго этапа открытого аукциона заказчик размещает в информационной системе в соответствии со статьёй 40 Закона Приднестровской Молдавской Республики от 26 ноября 2018 года № 318-3-VI «О закупках в Приднестровской Молдавской Республике» (САЗ 18-48).

6. Порядок проведения второго этапа открытого аукциона.

Второй этап открытого аукциона проводится не позднее чем через 5 (пять) рабочих дней со дня получения протокола рассмотрения заявок на участие в открытом аукционе.

В открытом аукционе могут участвовать только лица, признанные участниками такого аукциона.

Открытый аукцион проводится аукционистом в присутствии секретаря и участников открытого аукциона с обязательным ведением аудио- или видеозаписи открытого аукциона, путем снижения минимальной цены контракта, зафиксированной в протоколе рассмотрения заявок на участие в открытом аукционе, на «шаг аукциона».

Открытый аукцион проводится в следующем порядке:

а) аукционист непосредственно перед началом проведения открытого аукциона регистрирует участников открытого аукциона или их представителей.

В случае проведения открытого аукциона по нескольким лотам аукционист перед началом каждого лота регистрирует участников аукциона или их представителей, подавших заявки на участие в открытом аукционе в отношении такого лота. При регистрации участникам открытого аукциона или их представителям выдаются пронумерованные карточки (далее – карточки);

б) аукционист начинает открытый аукцион с объявления начала проведения открытого аукциона (лота), номера лота (в случае проведения открытого аукциона по нескольким лотам), наименования объекта закупки, начальной (максимальной) цены контракта, «шага аукциона», наименований участников открытого аукциона, которые не явились на открытый аукцион, наименований участников открытого аукциона, которым предоставлено преимущество в соответствии с настоящим Законом, с указанием предоставленного преимущества, минимальной цены контракта и наименование участника, заявившего такую цену, согласно протоколу рассмотрения заявок на участие в открытом аукционе;

в) участник открытого аукциона или его представитель после объявления аукционистом начальной (максимальной) цены контракта и цены контракта, сниженной на «шаг аукциона», поднимает карточку, в случае если он согласен заключить контракт по объявленной цене контракта;

г) аукционист объявляет номер карточки участника открытого аукциона или его представителя, который первый поднял карточку после объявления аукционистом минимальной цены контракта, сниженной на «шаг аукциона», а также новую цену контракта, сниженную на «шаг аукциона», и «шаг аукциона», на который снижается цена контракта;

д) открытый аукцион считается оконченным, если после троекратного объявления аукционистом цены контракта ни один из участников открытого аукциона или ни один из представителей участников открытого аукциона не поднял карточку. В этом случае аукционист объявляет об окончании проведения открытого аукциона (лота), последнее и предпоследнее предложения о цене контракта, номер карточки, наименование победителя такого аукциона и наименование участника такого аукциона, который сделал предпоследнее предложение о цене контракта;

е) в случае если в ходе аукциона участники не заявили согласие на заключение контракта по объявленной аукционистом цене контракта, либо в случае, когда отсутствует предпоследнее предложение о цене контракта, аукционист определяет наименование победителя такого аукциона и наименование участника такого аукциона, который сделал предпоследнее предложение о цене контракта, на основании протокола рассмотрения заявок на участие в открытом аукционе. Если согласно протоколу рассмотрения заявок на

участие в открытом аукционе в нескольких заявках содержатся одинаковые предложения о цене контракта, при выборе наименования победителя такого аукциона (наименование участника такого аукциона, который сделал предпоследнее предложение о цене контракта) приоритет отдается заявке, поступившей раньше.

Победителем открытого аукциона признается участник такого аукциона, предложивший наиболее низкую цену контракта, за исключением случаев, предусмотренных настоящим Законом.

При проведении второго этапа открытого аукциона в обязательном порядке ведется протокол, в котором должны содержаться информация о месте, дате и времени проведения аукциона, об участниках аукциона, начальная (максимальная) цена контракта, последнее и предпоследнее предложения о цене контракта, а также должны указываться наименование и место нахождения (для юридического лица), фамилия, имя, отчество (при наличии), место жительства (для физического лица), фамилия, имя, отчество (при наличии), номер патента (для индивидуального предпринимателя) победителя аукциона и участника такого аукциона, который сделал предпоследнее предложение о цене контракта.

Форма и правила ведения данного протокола устанавливаются Правительством Приднестровской Молдавской Республики.

Протокол открытого аукциона подписывается аукционистом в течение 2 (двух) рабочих дней после проведения открытого аукциона.

В день проведения открытого аукциона непосредственно после его окончания аукционист по требованию победителя открытого аукциона обязан предоставить ему выписку, подтверждающую, что данный участник открытого аукциона стал победителем по итогам проведенного открытого аукциона.

Протокол открытого аукциона составляется в 2 (двух) экземплярах, один из которых остается в Едином аукционном центре.

Аукционист в течение рабочего дня, следующего за днем подписания протокола открытого аукциона, направляет 1 (один) экземпляр протокола заказчику, который не позднее 2 (двух) рабочих дней со дня его получения направляет заверенную копию протокола и проект контракта, в который включается цена контракта, предложенная победителем открытого аукциона, победителю открытого аукциона и размещает протокол открытого аукциона в информационной системе. В случае проведения совместного (межведомственного) аукциона, централизованной закупки способом определения поставщика «открытый аукцион» аукционист в течение рабочего дня, следующего за днем подписания протокола открытого аукциона, направляет 1 (один) экземпляр протокола заказчику, ответственному за проведение совместного (межведомственного) аукциона, специальному уполномоченному органу (организации), который не позднее 1 (одного) рабочего дня со дня его получения направляет в адрес заказчиков, участвовавших в совместном (межведомственном) аукционе, централизованной закупке способом определения поставщика «открытый аукцион», и победителей аукциона заверенные копии протоколов и размещает протокол аукциона в информационной системе. Заказчики, участвовавшие в совместном (межведомственном) аукционе, централизованной закупке способом определения поставщика «открытый аукцион», в течение 1 (одного) рабочего дня со дня получения заверенной копии протокола направляют проект контракта, в который включается цена контракта, предложенная победителем аукциона, победителю такого аукциона.

Любой участник открытого аукциона после подписания протокола вправе направить аукционисту в письменной форме запрос о даче разъяснений результатов открытого аукциона. В течение 2 (двух) рабочих дней со дня поступления данного запроса аукционист обязан предоставить этому участнику соответствующие разъяснения.

Любой участник открытого аукциона вправе обжаловать результаты открытого аукциона.

Протокол вскрытия конвертов с заявками на участие в открытом аукционе и открытия доступа к поданным в форме электронных документов заявкам; протокол рассмотрения заявок на участие в открытом аукционе; протокол переторжки; протокол открытого аукциона; заявки на участие в открытом аукционе; документация об открытом аукционе; изменения, внесенные в документацию об открытом аукционе, и разъяснения документации об открытом аукционе – хранятся заказчиком в течение 3 (трех) лет.

7. Порядок и срок отзыва заявок на участие в открытом аукционе, порядок возврата таких заявок.

Участник открытого аукциона вправе письменно отозвать свою заявку до истечения срока подачи заявок с учетом положений Закона Приднестровской Молдавской Республики от 26 ноября 2018 года № 318-3-VI «О закупках в Приднестровской Молдавской Республике» (САЗ 18-48).

Уведомление об отзыве заявки является действительным, если уведомление получено заказчиком до истечения срока подачи заявок, за исключением случаев, установленных Законом Приднестровской Молдавской Республики от 26 ноября 2018 года № 318-3-VI «О закупках в Приднестровской Молдавской Республике» (САЗ 18-48).

Участник закупки вправе отозвать заявку на участие в определении поставщиков (подрядчиков, исполнителей) в любое время до даты и времени начала рассмотрения заявок на участие.

В день, время и в месте, которые указаны в извещении о рассмотрении заявок, непосредственно перед вскрытием конвертов с заявками и открытием доступа к поданным в форме электронных документов заявкам, заказчик обязан публично объявить присутствующим участникам при вскрытии этих конвертов и открытии указанного доступа о возможности отзыва поданных заявок.

В случае если участником закупки не соблюдены требования, предусмотренные частью первой пункта 9 статьи 39 Закона о закупках, то такой участник закупки признается не соответствующим требованиям, а его заявка не оценивается. Основания, по которым участник открытого аукциона был отстранен, фиксируются в протоколе вскрытия конвертов. В случае установления факта подачи одним участником закупки 2 (двух) и более заявок на участие в открытом аукционе заявки такого участника не рассматриваются и возвращаются ему.

8. Срок, в течение которого победитель открытого аукциона должен подписать контракт, условия признания победителя открытого аукциона уклонившимся, от заключения контракта.

В случае если в срок, предусмотренный документацией об открытом аукционе, победитель открытого аукциона не представил заказчику подписанный контракт, победитель открытого аукциона признается уклонившимся от заключения контракта.

Контракт должен быть заключен не позднее чем через **5 (пять) рабочих дней** со дня размещения в информационной системе протокола открытого аукциона.

В случае если победитель открытого аукциона признан уклонившимся от заключения контракта, заказчик вправе обратиться в Арбитражный суд Приднестровской Молдавской Республики с требованием о возмещении убытков, причиненных уклонением от заключения контракта, и вправе заключить контракт с участником открытого аукциона, который сделал предпоследнее предложение о цене контракта, с согласия этого участника.

В случае отказа участника открытого аукциона, который сделал предпоследнее предложение о цене контракта, от заключения контракта заказчик принимает решение о признании открытого аукциона несостоявшимся.

Контракт заключается на условиях, указанных в документации об открытом аукционе, по цене, предложенной победителем, или в случае заключения контракта с участником, который сделал предпоследнее предложение о цене контракта, по цене, предложенной этим участником.

9. Информация о возможности одностороннего отказа от исполнения контракта.

В контракт может быть включено условие о возможности одностороннего отказа от исполнения контракта.

Расторжение контракта допускается по соглашению сторон, по решению Арбитражного суда Приднестровской Молдавской Республики, в случае одностороннего отказа стороны контракта от исполнения контракта в соответствии с действующим гражданским законодательством Приднестровской Молдавской Республики.

Заказчик вправе принять решение об одностороннем отказе от исполнения контракта по основаниям, предусмотренным гражданским законодательством Приднестровской Молдавской Республики для одностороннего отказа, при условии, если это было предусмотрено контрактом.

Заказчик вправе провести экспертизу поставленного товара, выполненной работы, оказанной услуги с привлечением экспертов, экспертных организаций до принятия решения об одностороннем отказе.

Если заказчиком проведена экспертиза с привлечением экспертов, экспертных организаций, решение об одностороннем отказе может быть принято заказчиком только при условии, что в заключении эксперта, экспертной организации будут подтверждены нарушения условий контракта, послужившие основанием для одностороннего отказа заказчика от исполнения контракта.

Решение заказчика об одностороннем отказе от исполнения контракта не позднее чем в течение 3 (трех) рабочих дней со дня принятия указанного решения размещается в информационной системе и направляется поставщику (подрядчику, исполнителю) с использованием иных средств связи и доставки, обеспечивающих фиксирование такого уведомления и получение заказчиком подтверждения о его вручении поставщику (подрядчику, исполнителю).

Решение заказчика об одностороннем отказе вступает в силу и контракт считается расторгнутым через 5 (пять) рабочих дней со дня надлежащего уведомления заказчиком поставщика (подрядчика, исполнителя) об одностороннем отказе.

Выполнение заказчиком требований настоящего пункта считается надлежащим уведомлением поставщика (подрядчика, исполнителя) об одностороннем отказе от исполнения контракта. Датой такого надлежащего уведомления признается дата получения заказчиком подтверждения о вручении поставщику (подрядчику, исполнителю) указанного уведомления.

Заказчик обязан отменить не вступившее в силу решение об одностороннем отказе, если в течение десятидневного срока с даты надлежащего уведомления поставщика (подрядчика, исполнителя) о принятом решении устранено нарушение условий контракта, послужившее основанием для принятия указанного решения.

Данное правило не применяется в случае повторного нарушения поставщиком (подрядчиком, исполнителем) условий контракта.

Заказчик обязан принять решение об одностороннем отказе от исполнения контракта, если в ходе исполнения контракта установлено, что:

а) поставляемый товар не соответствует установленным извещением об осуществлении закупки и (или) документацией о закупке требованиям к поставляемому товару;

б) представлена недостоверная информация о своем соответствии и (или) соответствии поставляемого товара установленным требованиям, что позволило участнику стать победителем определения поставщика (подрядчика, исполнителя).

Поставщик (подрядчик, исполнитель) вправе принять решение об одностороннем отказе от исполнения контракта по основаниям, предусмотренным гражданским законодательством Приднестровской Молдавской Республики для одностороннего отказа

от исполнения отдельных видов обязательств, если в контракте было предусмотрено право заказчика принять решение об одностороннем отказе от исполнения контракта.

При расторжении контракта в связи с односторонним отказом другая сторона контракта вправе потребовать возмещения только фактически понесенного ущерба, непосредственно обусловленного обстоятельствами, являющимися основанием для принятия решения об одностороннем отказе от исполнения контракта.

В случае расторжения контракта в связи с односторонним отказом поставщика (подрядчика, исполнителя) заказчик осуществляет закупку товара, работы, услуги, поставка, выполнение, оказание которых являлись предметом расторгнутого контракта, в соответствии с положениями Закона Приднестровской Молдавской Республики от 26 ноября 2018 года № 318-3-VI «О закупках в Приднестровской Молдавской Республике» (САЗ 18-48).

Информация об изменении контракта или о расторжении контракта, за исключением сведений, составляющих государственную тайну, размещается заказчиком в информационной системе в течение 3 (трех) рабочих дней, следующих за днем изменения контракта или расторжения контракта.



ФОРМА
обоснования закупок товаров, работ и услуг для обеспечения
государственных (муниципальных) нужд и коммерческих нужд

УТВЕРЖДЕНО

Руководитель (уполномоченный) подотдела государственной администрации г. Бендеры

И.Г. Пиваренко

(подпись)

(расшифровка подписи)

19.05.2023 г.

№ п/п закупки, соответствующий № п/п в плане закупки товаров, работ, услуг	Наименование предмета закупки	№ п/п лота в закупке	Наименование товара (работы, услуги)	Качественные и технические характеристики объекта закупки	Обоснование заявленных качественных и технических характеристик объекта закупки	Количественные характеристики объекта закупки		Начальная максимальная цена контракта (начальная максимальная цена лота), рублей Приднестровской Молдавской Республики	Наименование метода определения и обоснования начальной (максимальной) цены контракта (начальной максимальной цены лота)	Обоснование выбранного метода определения начальной (максимальной) цены контракта (начальной максимальной цены лота), указания на невозможность применения иных методов	Способ определения поставщика (подрядчика, исполнителя)	Обоснование выбранного способа определения поставщика (подрядчика, исполнителя)	Обоснование дополнительных требований (пункт 2 статьи 21 Закона Приднестровской Молдавской Республики «О закупках в Приднестровской Молдавской Республике») к
						Единица измерения	Количество, объем закупки						
1	2	3	4	5	6	7	8	9	10	11	12	13	14
1.34.1	Капитальный ремонт парка «Октябрьский» в г. Бендеры (замошение дорог и вдоль ограждения 2384м2 (без демонтажа существующего покрытия))	1	Ремонтно-строительные работы	Требования к применяемым материалам: Лот №1-2 1. Тротуарная плитка, соответствующая ГОСТу 17608-91 «Плиты бетонные тротуарные» и отвечающая следующим критериям: - вибропрессованная; - высота – 40 мм - плотность 1ед. изделия в кв.м – 2 135 кг/м3 - истираемость верхнего слоя, г/кв.см – 0,7; - предоставление в ходе производства работ результатов лабораторных испытаний на применяемую тротуарную плитку по выбору заказчика 2. В соответствии с проектной документацией (Приложение №1 к извещению о закупке товаров, работ, услуг для обеспечения государственных (муниципальных) нужд).	С целью выполнения ремонтно-строительных работ применяя качественные строительные материалы	В соответствии с дефектным актом		953 608,19	проектно-сметный метод	Ст 16 п.п. в п.1 Закона Приднестровской Молдавской Республики от 26.11.2019г. №318-3-VI "О закупках в Приднестровской Молдавской Республике"	Открытый аукцион	ст.34 Закона Приднестровской Молдавской Республики от 26.11.2019г. №318-3-VI "О закупках в Приднестровской Молдавской Республике"	
	Капитальный ремонт парка «Октябрьский» в г. Бендеры (замошение тротуаров плиткой 2355м2 (левая часть))	2						1 059 841,84					
Итого по закупке								2 013 450,03					

Ответственный исполнитель - Начальник УСЗП

19.05.2023 г.

С.В.Коваленко

Сергей

О.Д. Черныш
(расшифровка подписи)

Утверждаю
Глава Государственной администрации
г. Бендеры

Р.Д. Иванченко



Дефектный акт

Капитальный ремонт парка «Октябрьский» в г. Бендеры (без центральной части).

Замошение дороги вдоль ограждения 2384 м2 (без демонтажа существующего покрытия)

№ п.п.	Наименование работ и затрат	Единица измерения	Кол-во единиц по проектным данным
1	3	4	5
1. Раздел 1 Замошение			
1	Разборка бортовых камней: на бетонном основании	100 м	10,4000
2	Погрузка строительного мусора (прим.)	т	28,0800
3	Перевозка грузов автомобилями-самосвалами грузоподъемностью 10 т работающими вне карьера на расстояние 12 км, класс груза 1	т	28,0800
4	Установка бортовых камней бетонных 1000*300*150	100 м	10,4000
5	Устройство дорог из плитки (плитка 40мм, ЦПС 10см) с заполнением швов: песком	100 м2	23,8400

(А.К. Буди)

Утверждаю
Глава Государственной администрации
г. Бендеры

Р.Д. Иванченко



Дефектный акт

Капитальный ремонт парка «Октябрьский» г. Бендеры (кроме центральной части)

Замощение тротуаров плиткой 2355м2 (левая часть)

№ п.п.	Наименование работ и затрат	Единица измерения	Кол-во единиц по проектным данным
1	2	3	4
1. Раздел 1Замощение			
1	Разборка покрытий и оснований: асфальтобетонных	100 м3	2,3550
2	Разборка бортовых камней: на щебеночном основании	100 м	12,9000
3	Погрузка строительного мусора (прим.)	т	447,0000
4	Перевозка грузов автомобилями-самосвалами грузоподъемностью 10 т работающими вне карьера на расстояние 12 км, класс груза 1	т	447,0000
5	Устройство подстилающих и выравнивающих слоев оснований: из песчано-гравийной смеси (15 см)	100 м3	3,5400
6	Установка бортовых камней бетонных 1000*200*60	100 м	12,9000
7	Устройство тротуаров из плитки (плитка 40мм, ЦПС 5см) с заполнением швов: песком	100 м2	23,5500

(А.К. Буть)



Капитальный ремонт парка "Октябрьский" в г. Бендеры

Объект 2023-04-01-ГП

II и III очередь

Заказчик: Государственная администрация г. Бендеры

г. Бендеры, 2023г.

Лицензия сер. АЮ №0024299

Ведомость чертежей основного комплекта ГП		
Лист №	Наименование	Примечание
	Титульный	
1	Общие данные	
2	Генеральный план (М1:1000)	
3	План раскладки плитки. Ведомость.	
4	План раскладки плитки. Ведомость.	
5	План раскладки плитки. Ведомость.	
6	МАФ-3. Скамья	
7	МАФ-3. Скамья. Спецификация материалов	
8	МАФ-4. Качели	
9	МАФ-4. Качели	
10	МАФ-5. Фонарь парковый №1	
11	МАФ-6. Фонарь парковый №2. Спецификация материалов на МАФ-5 и МАФ-6	
12	МАФ-7. Урна. Спецификация материалов	
13	МАФ-8. Скамья 2. Спецификация материалов	
14	МАФ-9. Скамья 3. План. Разрез 1-1. Схема расположения	
15	МАФ-9. Скамья 3. Спецификация материалов	
16	МАФ-10. Спецификация материалов	
17	МАФ-11. План. Д-1. Узел 1	
18	МАФ-11. Спецификация материалов	
19	Общественный туалет. Генплан. План на отм. 0,000. План кровли	
20	Общественный туалет. Фасады. Разрез 1-1	
21	Общественный туалет. Ведомость заполнения проемов	
22	Общественный туалет. План Фундаментов. Сечение 1-1. Спецификация	
23	Общественный туалет. Схема каркаса. Разрез 2-2. Спецификация	

Настоящий проект выполнен в соответствии с действующими строительными нормами и правилами и предусматривает мероприятия, обеспечивающие пожарную безопасность при эксплуатации здания.		
Главный архитектор проекта		Бешляга В.В.

Общие указания

В качестве исходных данных для проектирования капитального ремонта парка "Октябрьский" в г.Бендеры использовано:

- Решение Госадминистстрации г. Бендеры № 000065 от 25.01.2022г.

1. Проект разработан для площадки со следующими природно-климатическими характеристиками:

- сейсмичность района - 7 баллов

- район по весу снегового покрова - I (100кг/м2;)

- район по скоростному напору ветра - II (50 кг/м2)

- средняя температура наиболее холодной пятидневки - 16 град;

3. Перед заказом материалов и изделий проверить площади, объемы, размеры.

4. Все работы должны производиться в соответствии с требованиями действующих нормативных документов и технологическими рекомендациями (инструкциями) по материалам, изделиям и оборудованию.

5. Подрядчик и изготовитель заказных элементов должны изучить проект и в случае обнаружения неоговоренных в проекте деталей и возникновения противоречий решить их совместно с проектировщиками.

6. Перед выполнением работ, разработать и выполнить мероприятия по технике безопасности работ и пожарной безопасности.

7. Металлические конструкции и крепежные детали должны быть обработаны в соответствии с нормами (защита строительных конструкций от коррозии).

8. Все деревянные элементы должны быть подвергнуты глубокой пропитке антисептиками и антипиринами в соответствии с действующими нормативными требованиями.

9. Все коммуникации выполнить до укладки тротуарной плитки.

Особые условия:


1. При изменении проекта работы производятся по отдельному договору. Авторский надзор за строительством осуществляется по отдельному договору в размере 0,2% от стоимости строительства

						2023-04-01-ГП				
						Капитальный ремонт парка "Октябрьский" в г. Бендеры				
Изм.	Колуч.	Лист	№док.	Подп.	Дата					
Директор	Морару				05.23.	II и III очередь		Стадия	Лист	Листов
ГАП	Бешляга				05.23.			РП	1	
Разработал	Крошкин				05.23.	Общие данные		ООО"СИГ-Инжиниринг" Лиц. серия АЮ №0024299		
Проверил	Бешляга				05.23.					




Участок проектирования

Условные обозначения			
Схема	Тип	Наименование	Площадь м²
	Тип А	Плитка тротуарная по сущ. асфальтоб. покрытию	3677,0
	Тип Б	Плитка тротуарная	5139,0

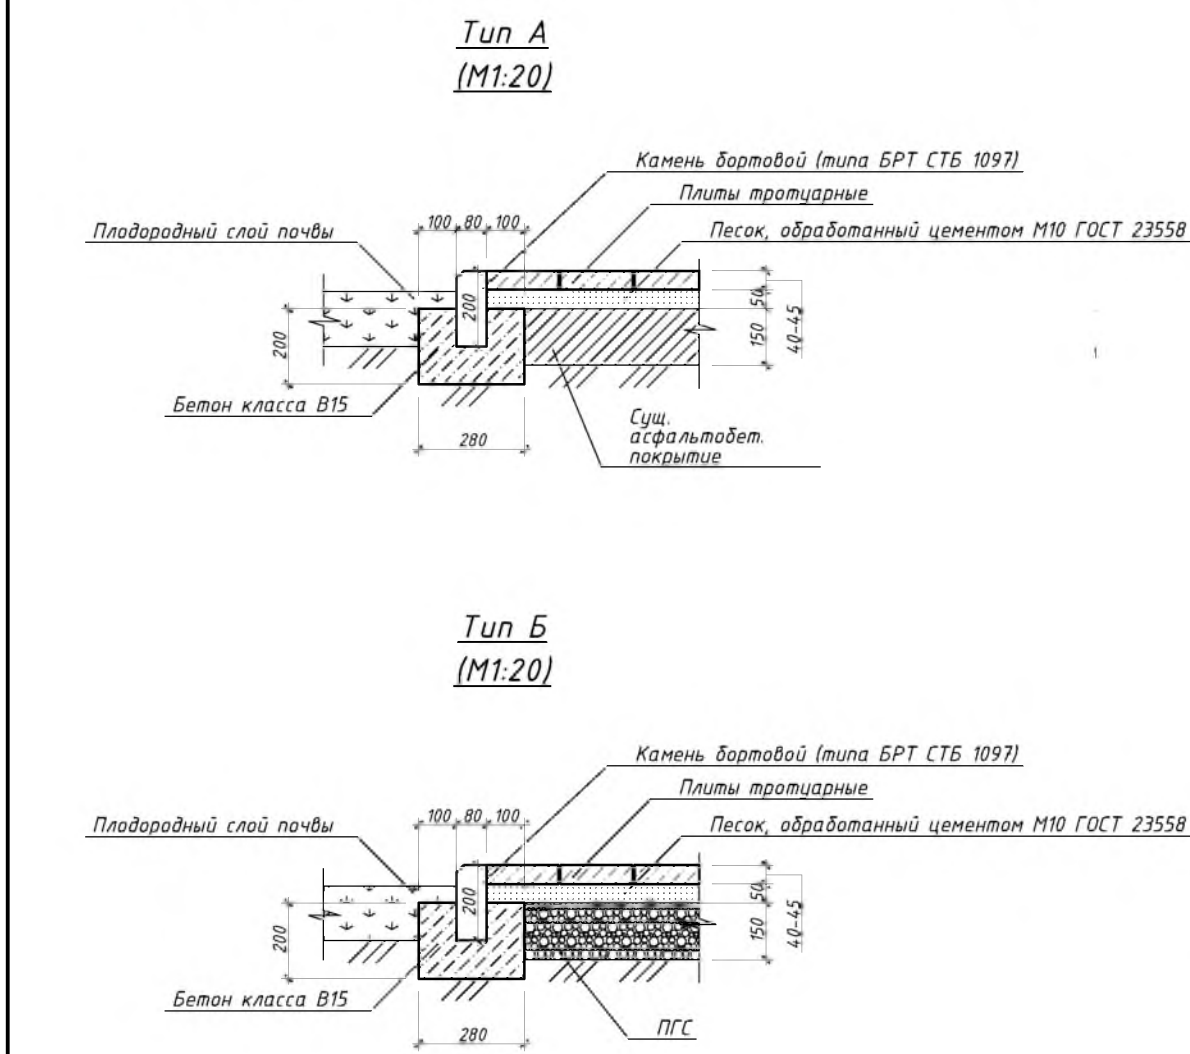

Условные обозначения			
Схема	Наименование		Кол-во
	МАФ-1 (Качели) – I очередь	шт.	8,0
	МАФ-2 (Скамья) – I очередь	шт.	10,0
	МАФ-3 (Скамья) – II, III очередь	шт.	28,0
	МАФ-4 (Качели отдельностоящие) II, III очередь	шт.	5,0
	Светильник парковый двойной (шаг 15м) на газоне 500мм от бордюра I,II,III очередь	шт.	66,0
	Светильник парковый декоративный (навесной на перголу)	шт.	10,0
	Светильник потолочный декоративный (потолок ротонды)	шт.	6,0
	Светильник прожектор	шт.	2,0
	Светильник уличный одинарный (шаг 20м) на газоне 500мм от бордюра II,III очередь	шт.	28,0
	Урна мусорная I, II, III очередь	шт.	31,0
	Декоративное освещение малых архитектурных форм II, III очередь	шт.	2,0
	Очереди строителя	шт.	--
	Плитка тротуарная	м²	8816,0
	Газон обыкновенный травяной	м²	

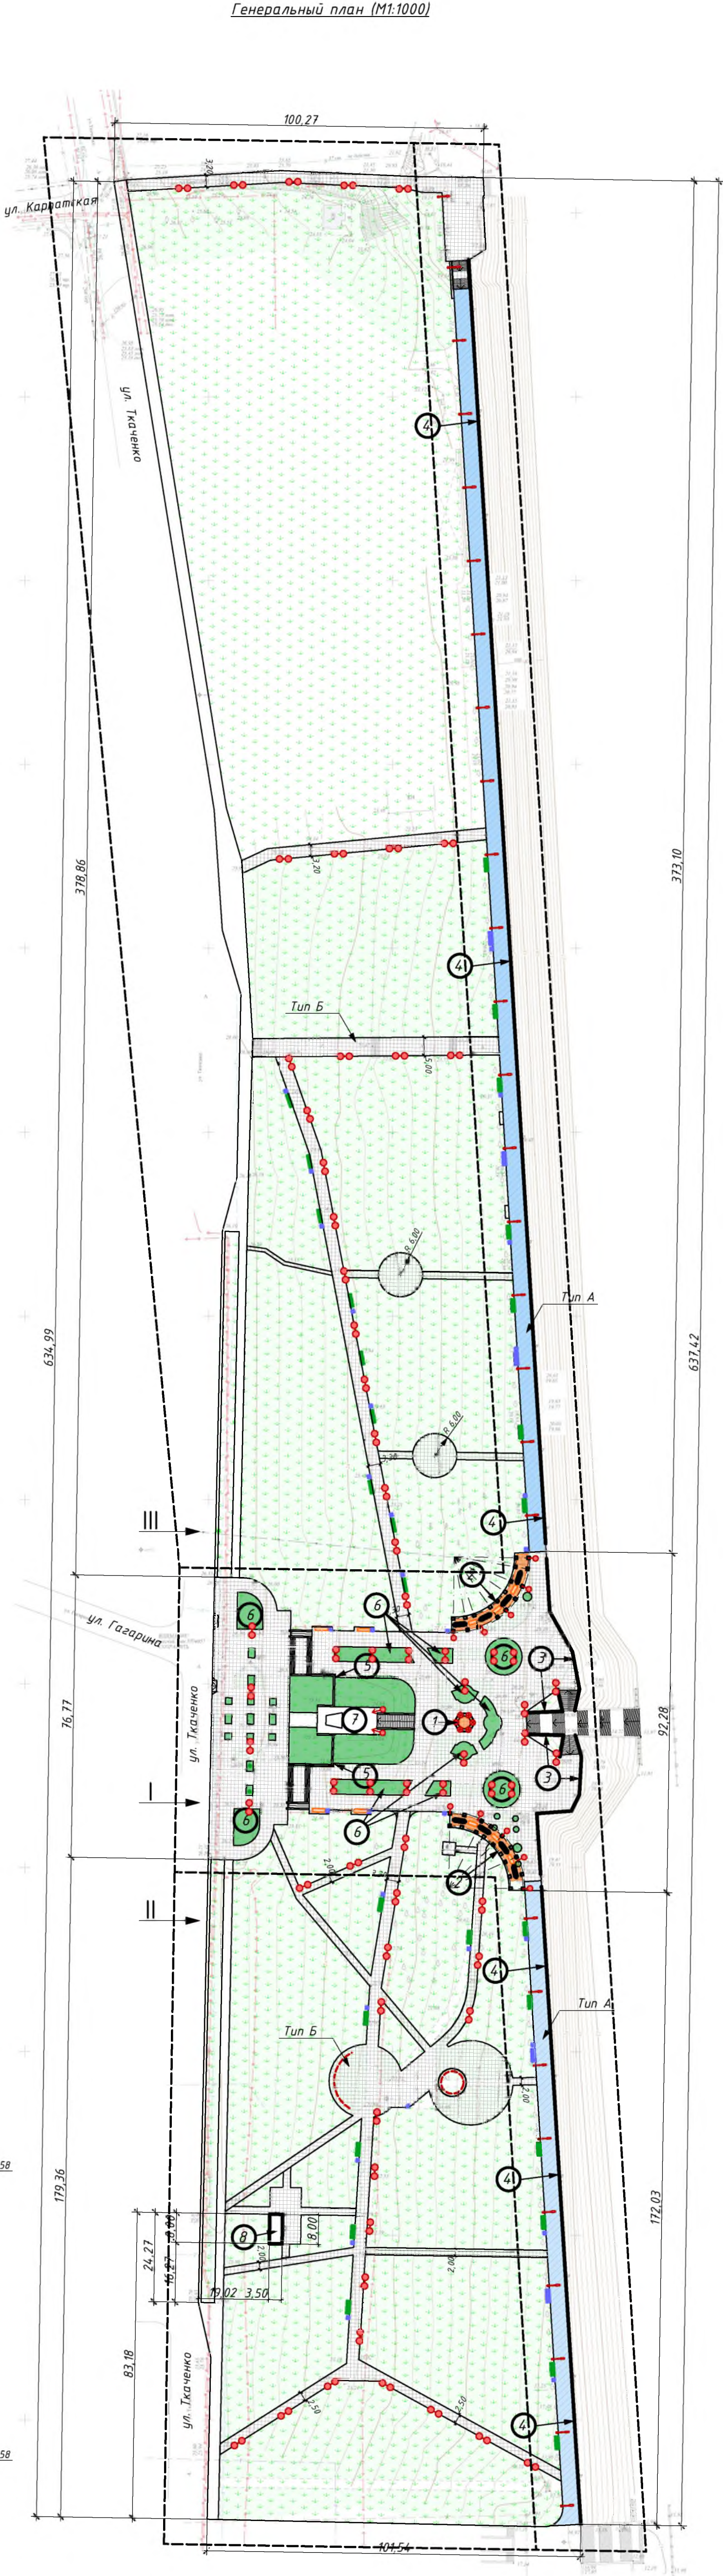

Экспликация зданий и сооружений

№ по ГП	Наименование	Примечание
1	Ротонда	Проектируемое
2	Пергола (2шт.)	Проектируемое
3	Ограждение (центральная часть)	Проектируемое
4	Ограждение (северная и южная часть)	Проектируемое
5	Подпорная стена	Проектируемое
6	Цветник	Проектируемое
7	Памятник «Борцам за власть советов»	Существующее
8	Общественный туалет	Проектируемое

2023-04-01-ГП					
Капитальный ремонт парка "Октябрьский" в г. Бендеры					
Изм.	Кол-во	Лист	№ док.	Подп.	Дата
ГАП	Бешляга	05.23			
Разработал	Крошкин	05.23			
Проверил	Бешляга	05.23			
II и III очередь					Стадия
					Лист
					Листов
Генеральный план (М1:1000)					ООО "СИГ-Инжиниринг" Лист. серия АЮ №0024299

План раскладки плитки (М1:200)

Фрагмент плана №1 (М1:50)




Схема участков тротуаров





Ведомость плитки по участкам

№ по ГП	Наименование	Площадь
Участки А+Б		
1	Кирпич белый 200х100	985,0
2	Кирпич серый 200х100	130,0
3	Кирпич черный 200х100	1738,0
Участок В		
1	Кирпич белый 200х100	521,0
2	Кирпич серый 200х100	66,0
3	Кирпич черный 200х100	237,0
Всего		3677,0

Тун А (М1:20)

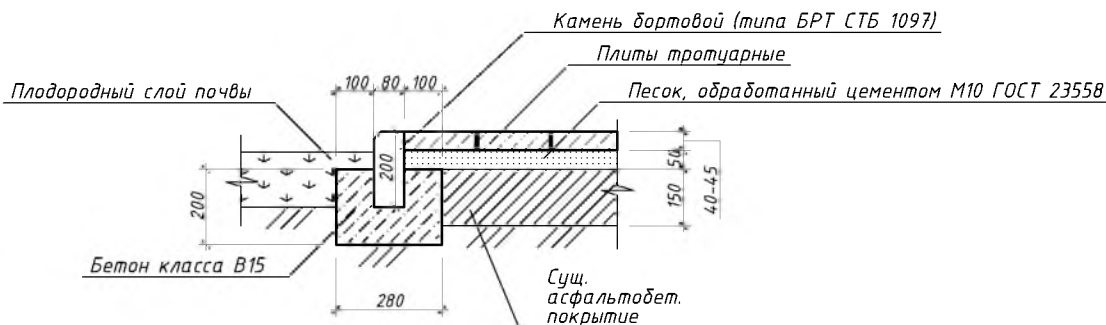


2023-04-01-ГП					
Капитальный ремонт парка "Октябрьский" в г. Бендеры					
Изм.			Лист	№ док.	Подп.
ГАП			Бешляга	05.23	05.23
Разработал			Крошкин	05.23	05.23
Проверил			Бешляга	05.23	05.23
II и III очередь				Стadia	Лист
				РП	3
План раскладки плитки. Ведомость.				ООО "СИГ-Инжиниринг"	
				Лиц. серия АЮ №0024299	

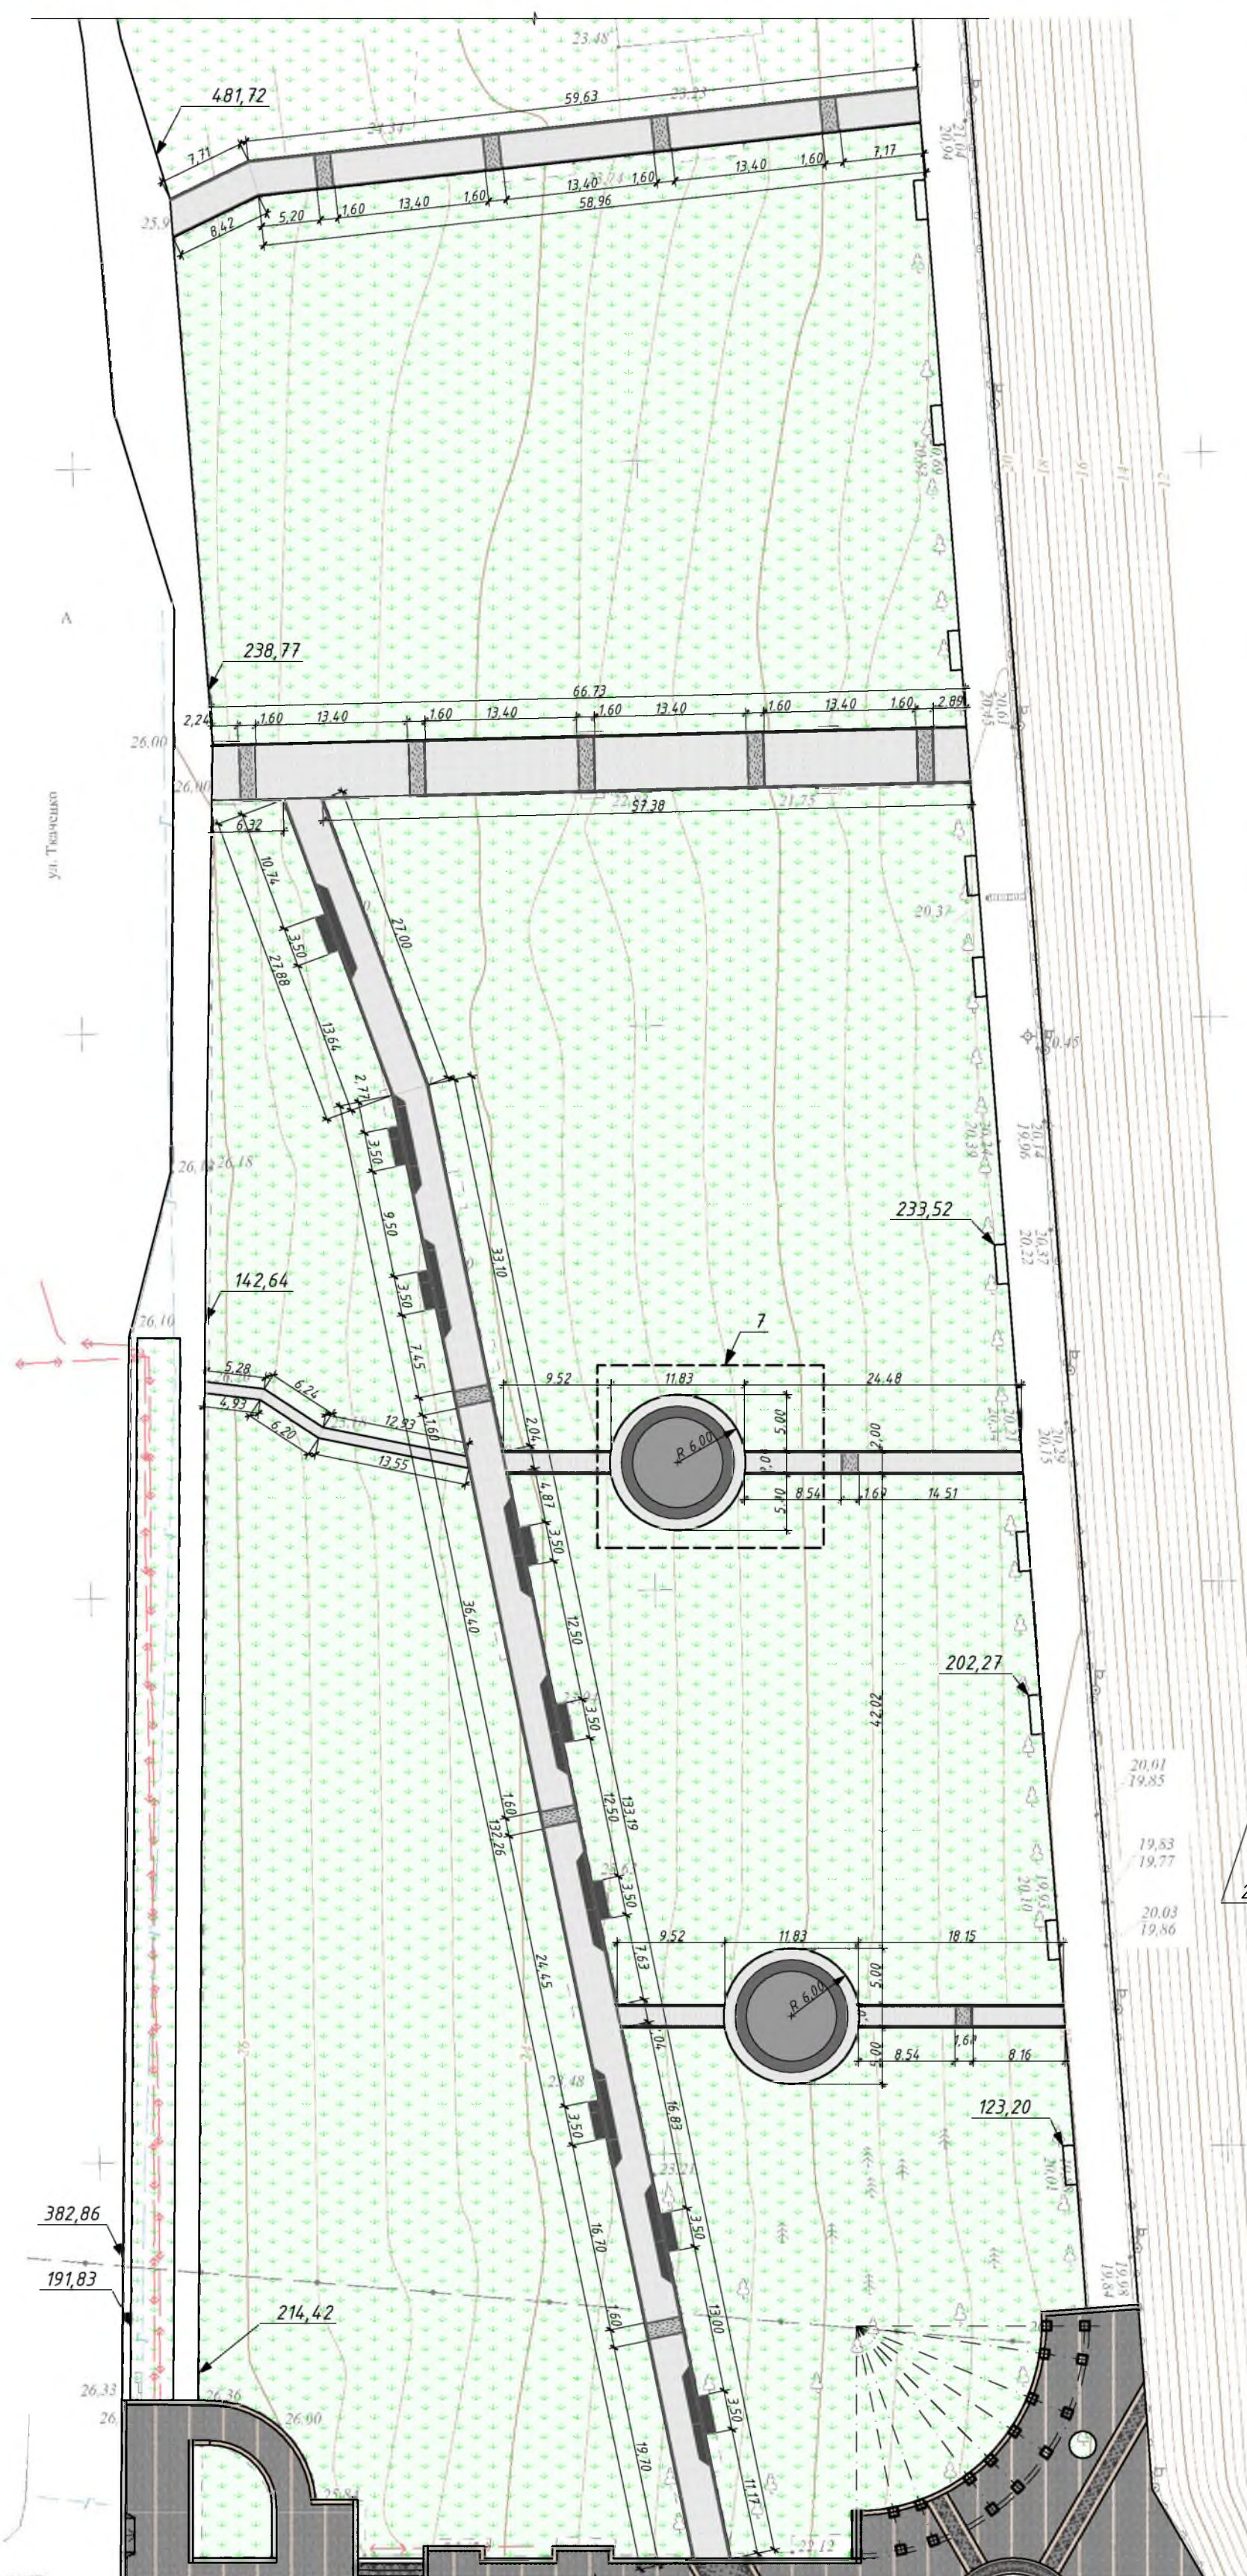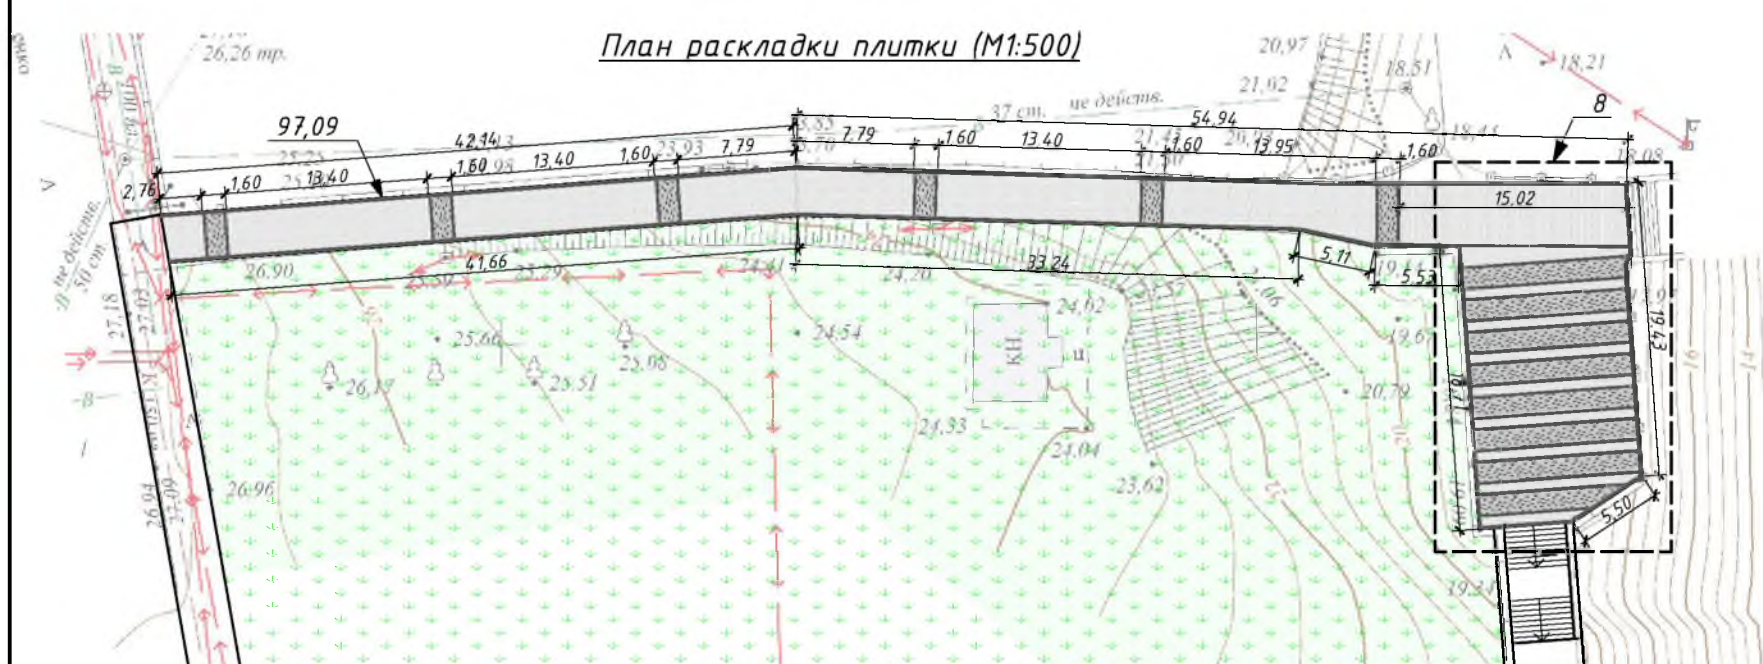

Ведомость плитки по участкам

№ по ГП	Наименование	Площадь
1	Кирпич белый 200х100	1354,0
2	Кирпич серый 200х100	_____
3	Кирпич черный 200х100	428,0
1	Квадрат белый 100х100	69,0
2	Квадрат серый 100х100	101,0
3	Квадрат черный 100х100	57,0
	Всего	2009,0

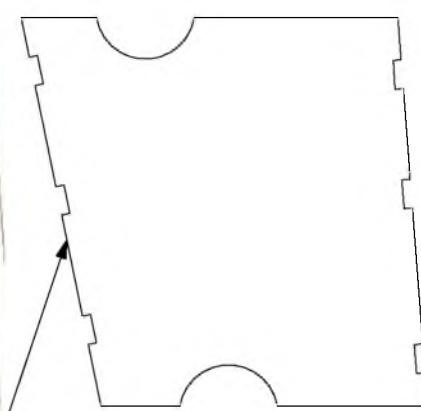


Бортовой камень, монтаж

Наименование	Длина м.п.
Борт камень 80х200х1000	1 925,46
Борт камень 150х300х1000	382,86


Бортовой камень, демонтираж

Наименование	Длина м.п.
Борт камень 150х300х1000	383,0


Тун Б
(М1:20)

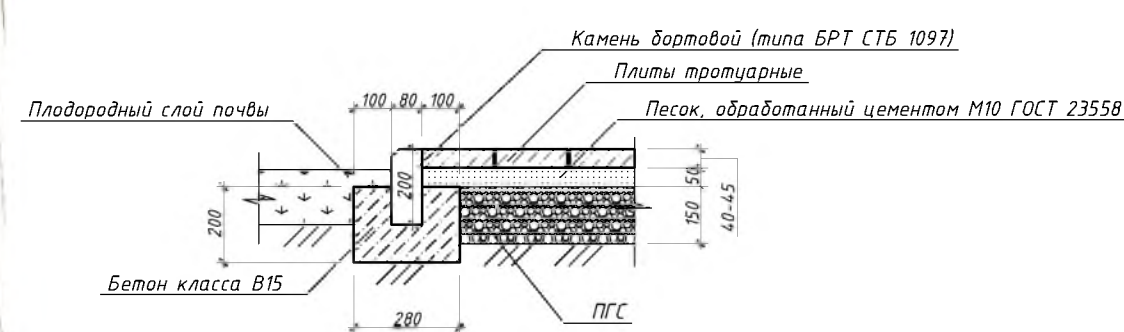

Фрагмент плана №7
М1:200

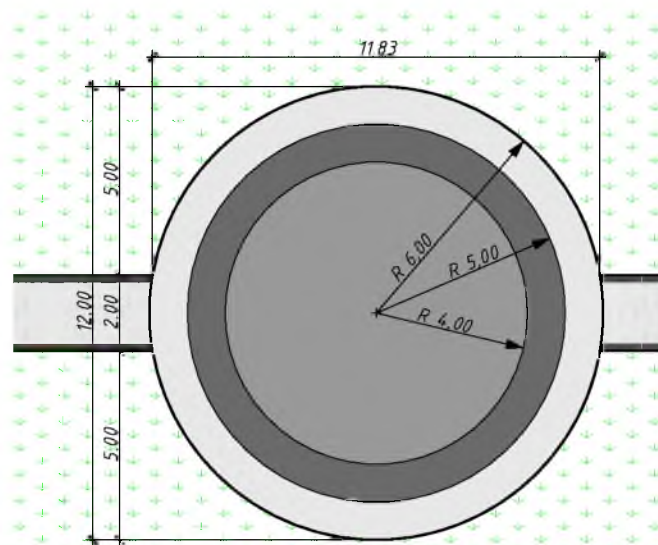

Фрагмент плана №8
М1:100

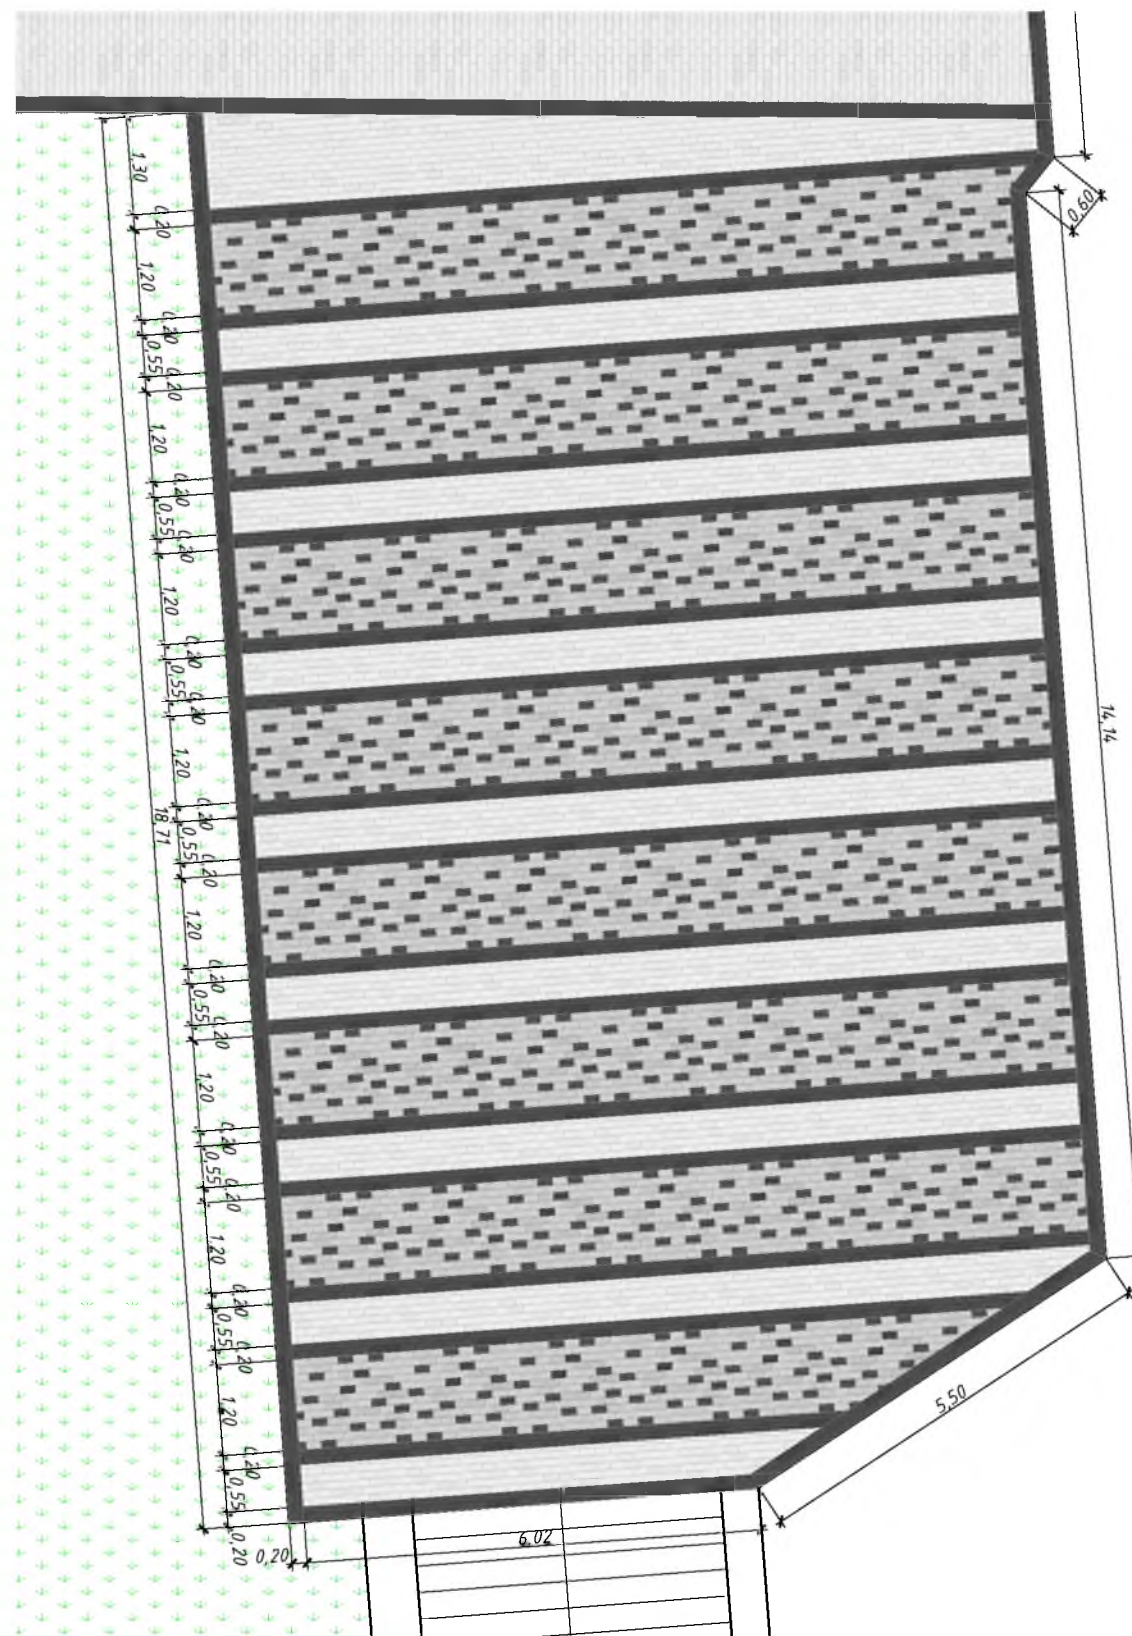

						2023-04-01-ГП		
						Капитальный ремонт парка "Октябрьский" в г. Бендеры		
Изм.	Колуч	Лист	№док	Подп.	Дата			
						II и III очередь	Стадия	Лист
							РП	4
ГАП	Бешляга			05.23.		План раскладки плитки. Ведомость.	ООО "СИГ-Инжиниринг" Лист. серия АЮ №0024299	
Разработал	Крошкин			05.23				
Проверил	Бешляга			05.23.				

План раскладки плитки (М1:500)

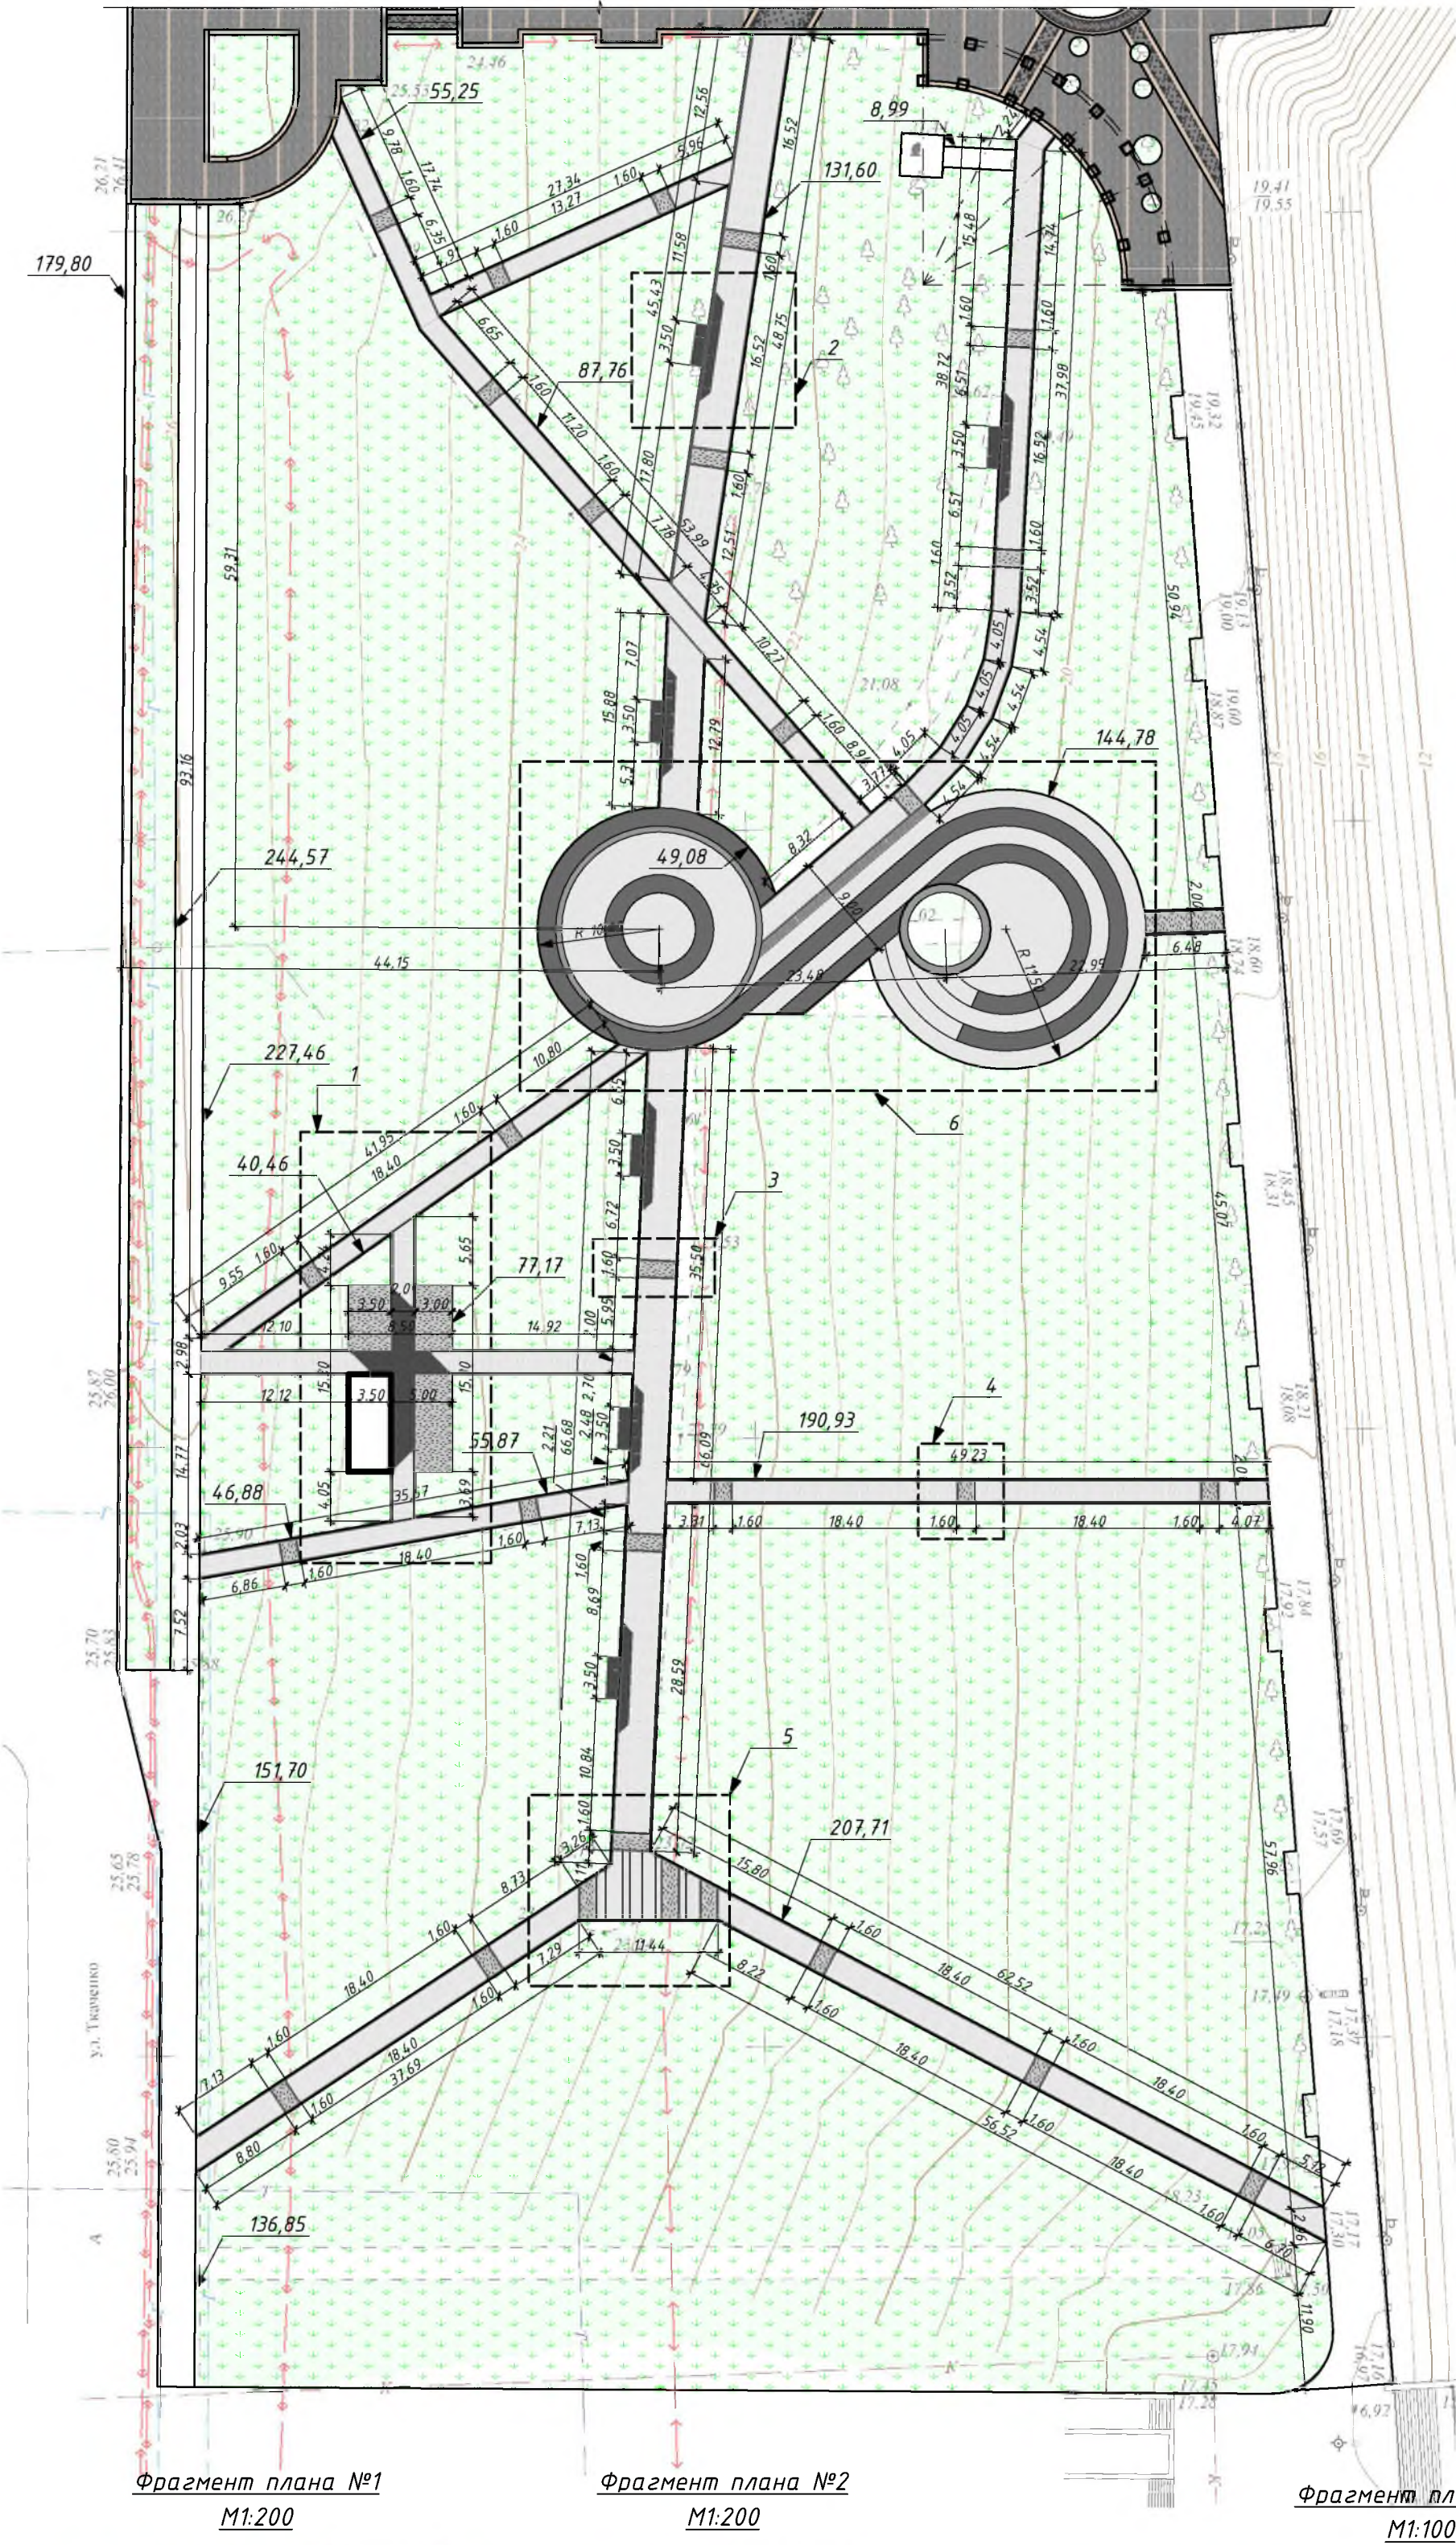


Схема участков тротуаров



Ведомость плитки по участкам



№ по ГП	Наименование	Площадь
1	Кирпич белый 200х100	1639,0
2	Кирпич серый 200х100	80,0
3	Кирпич черный 200х100	654,0
1	Квадрат белый 100х100	456,0
2	Квадрат серый 100х100	41,0
3	Квадрат черный 100х100	260,0
Всего		3130,0

Бортовой камень, монтаж


Наименование	Длина м.п.
Борт камень 80х200х1000	1 857,06
Борт камень 150х300х1000	179,80

Бортовой камень, демонтаж


Наименование	Длина м.п.
Борт камень 150х300х1000	179,80

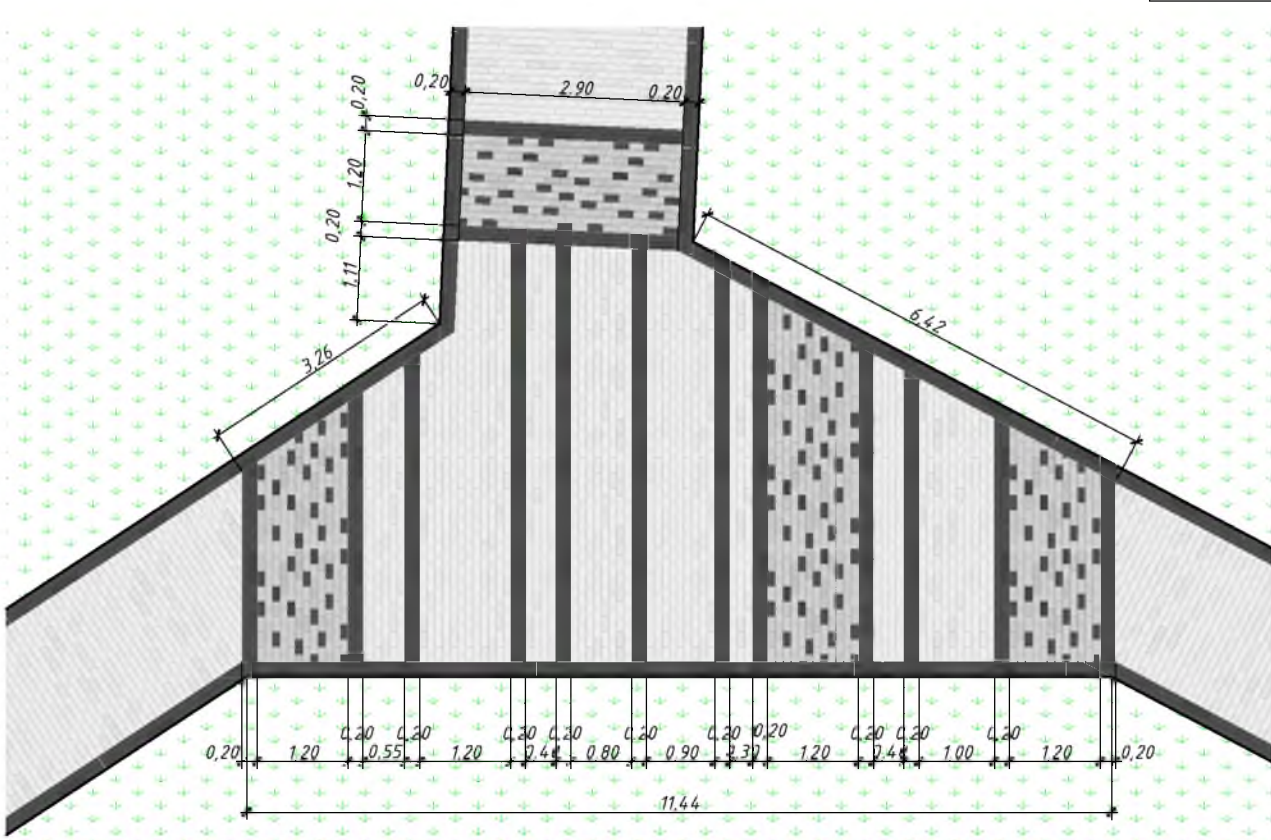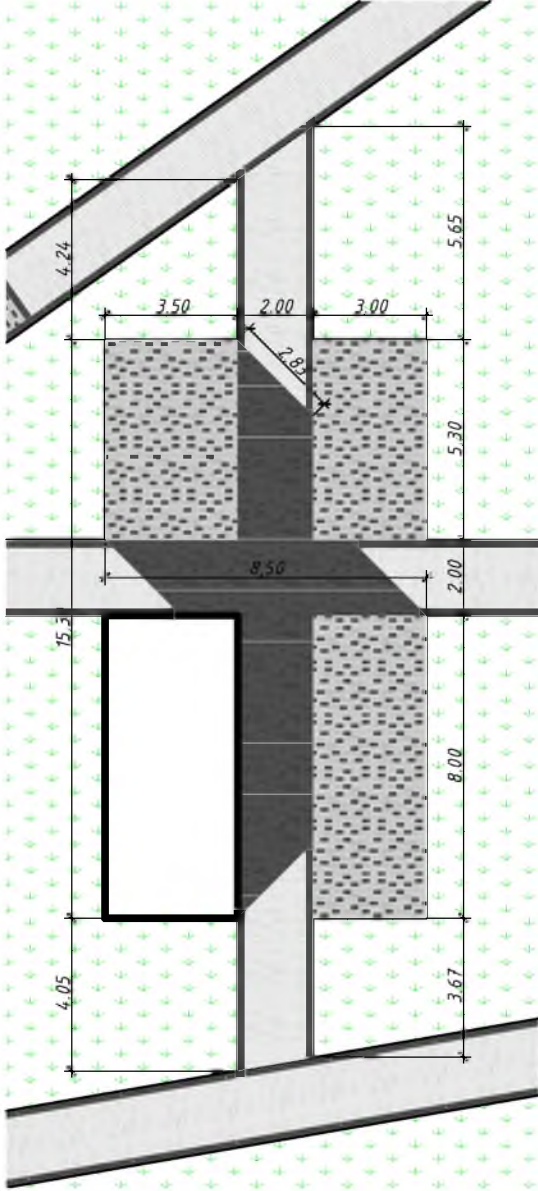





Тип Б (М1:20)

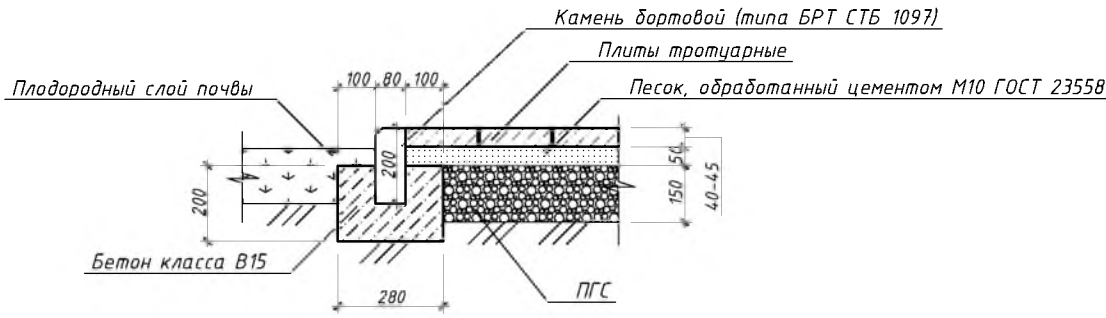





Фрагмент плана №6 М1:200

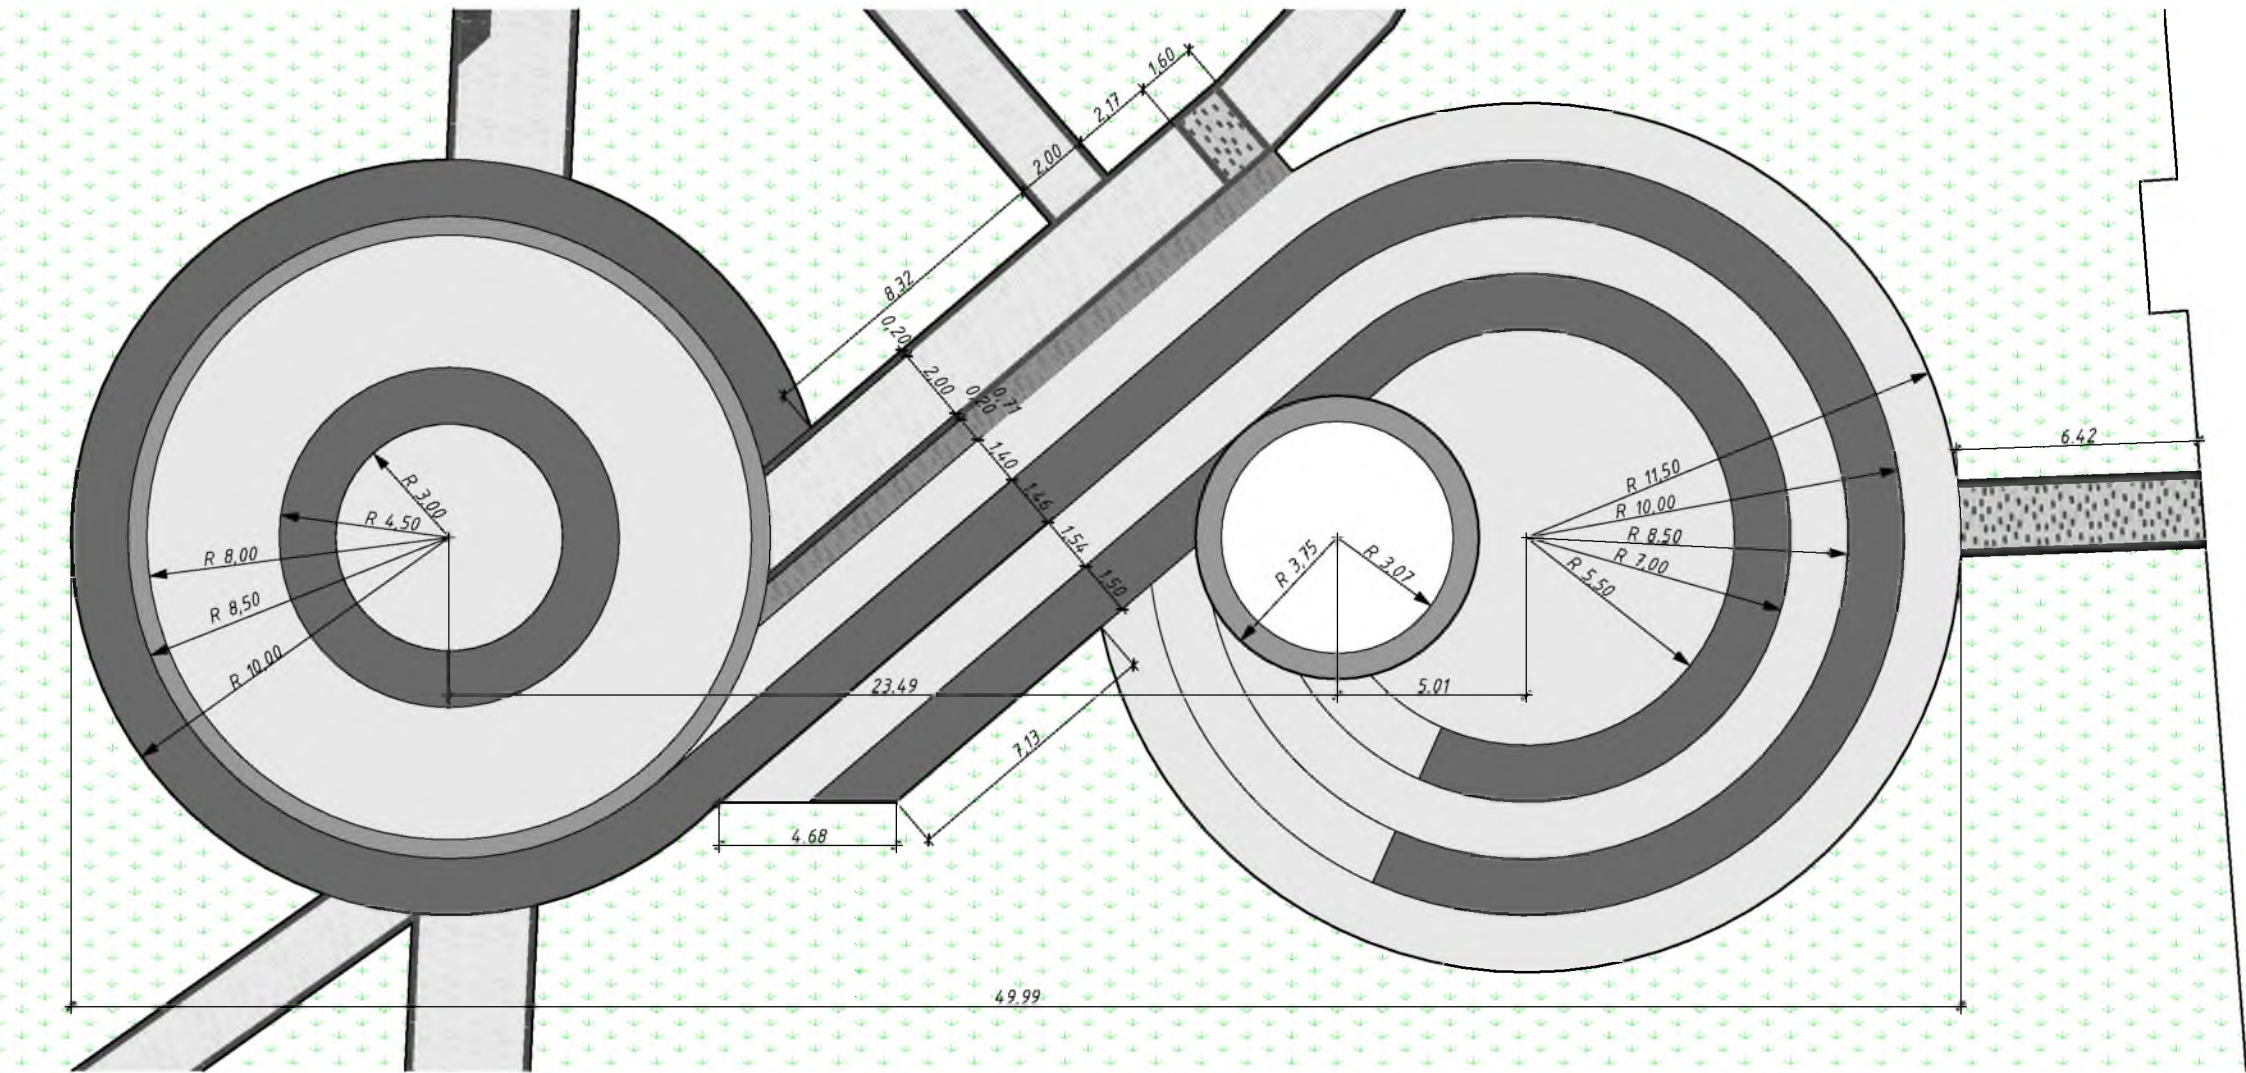

2023-04-01-ГП					
Капитальный ремонт парка "Октябрьский" в г. Бендеры					
Изм.	Колыч	Лист	№фок.	Подп.	Дата
II и III очередь					
ГАП					
Разработал					
Проверил					
Бешляга					
05.23					
05.23					
05.23					
План раскладки плитки. Ведомость.					
Стадия					
Лист					
Листов					
РП					
5					
ООО "СИГ-Инжиниринг"					
Лиц. серия АЮ №0024299					

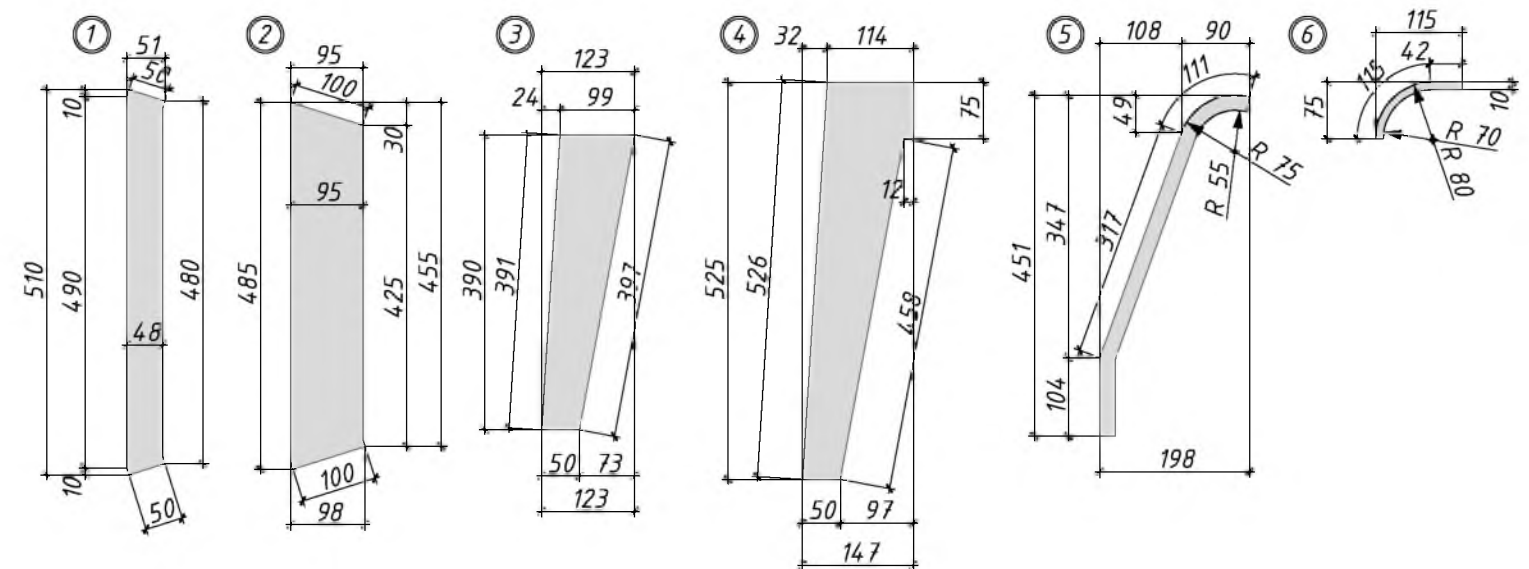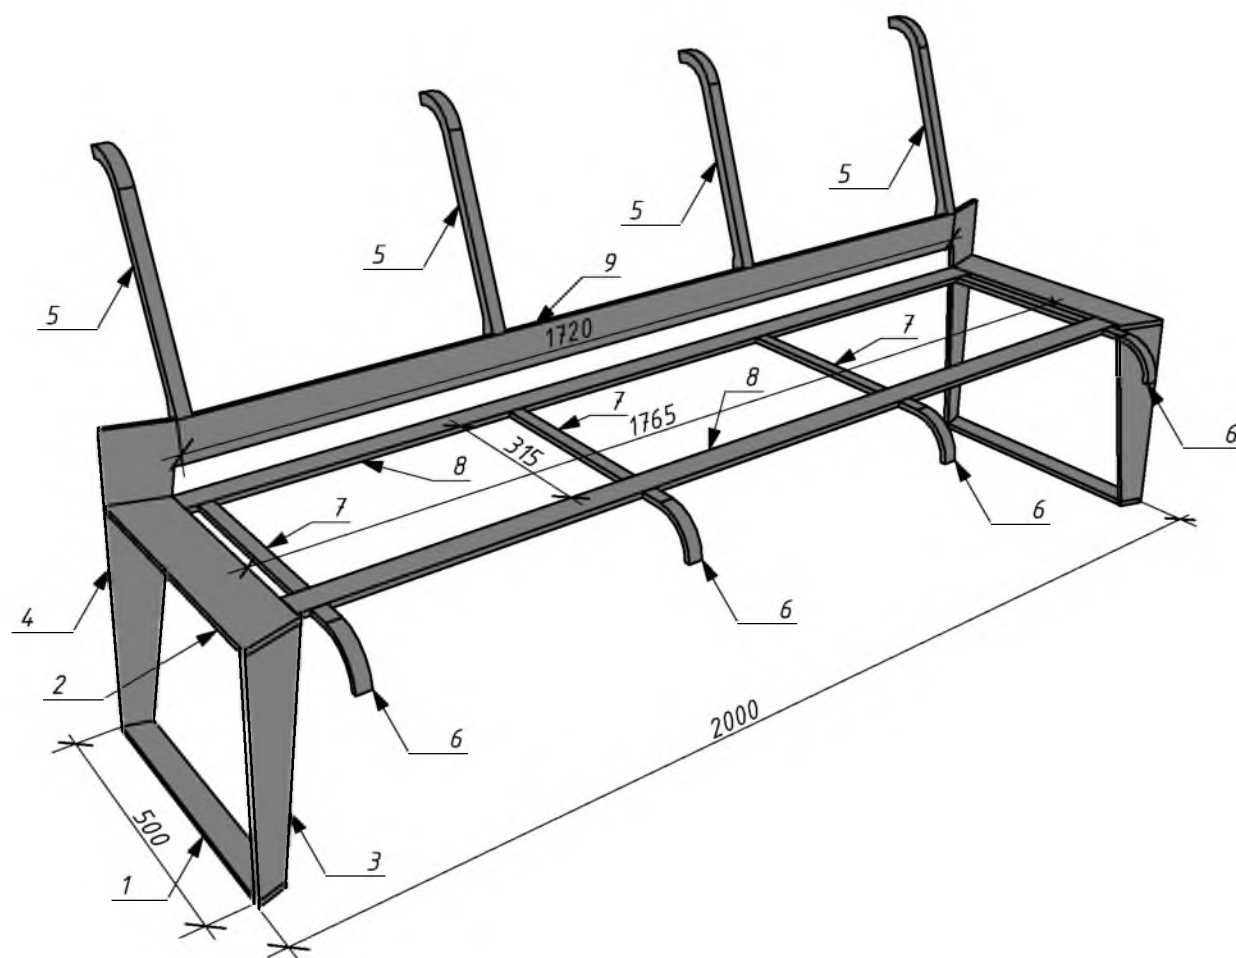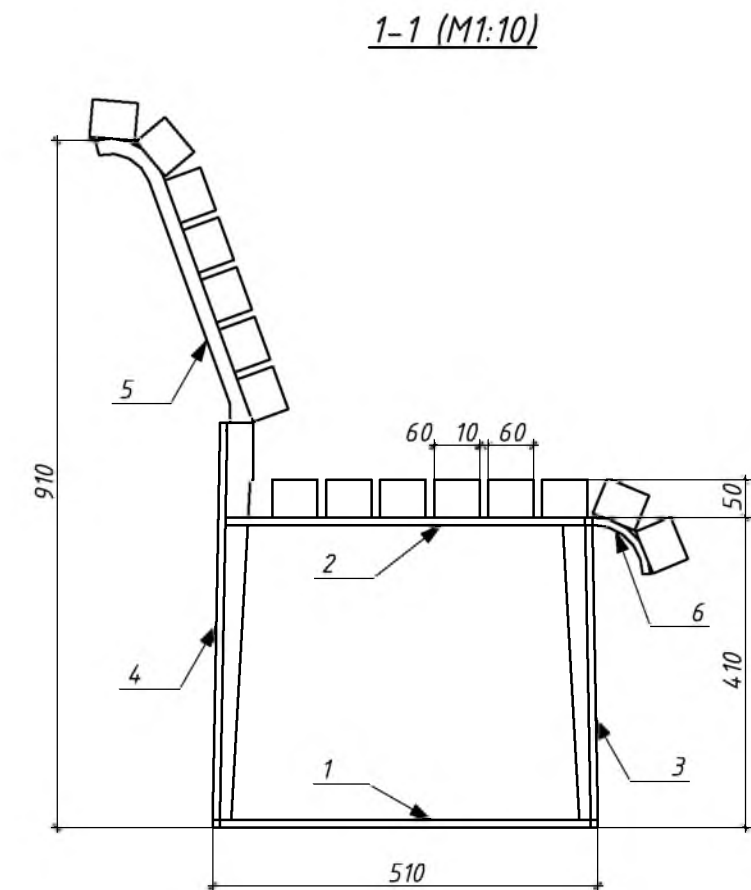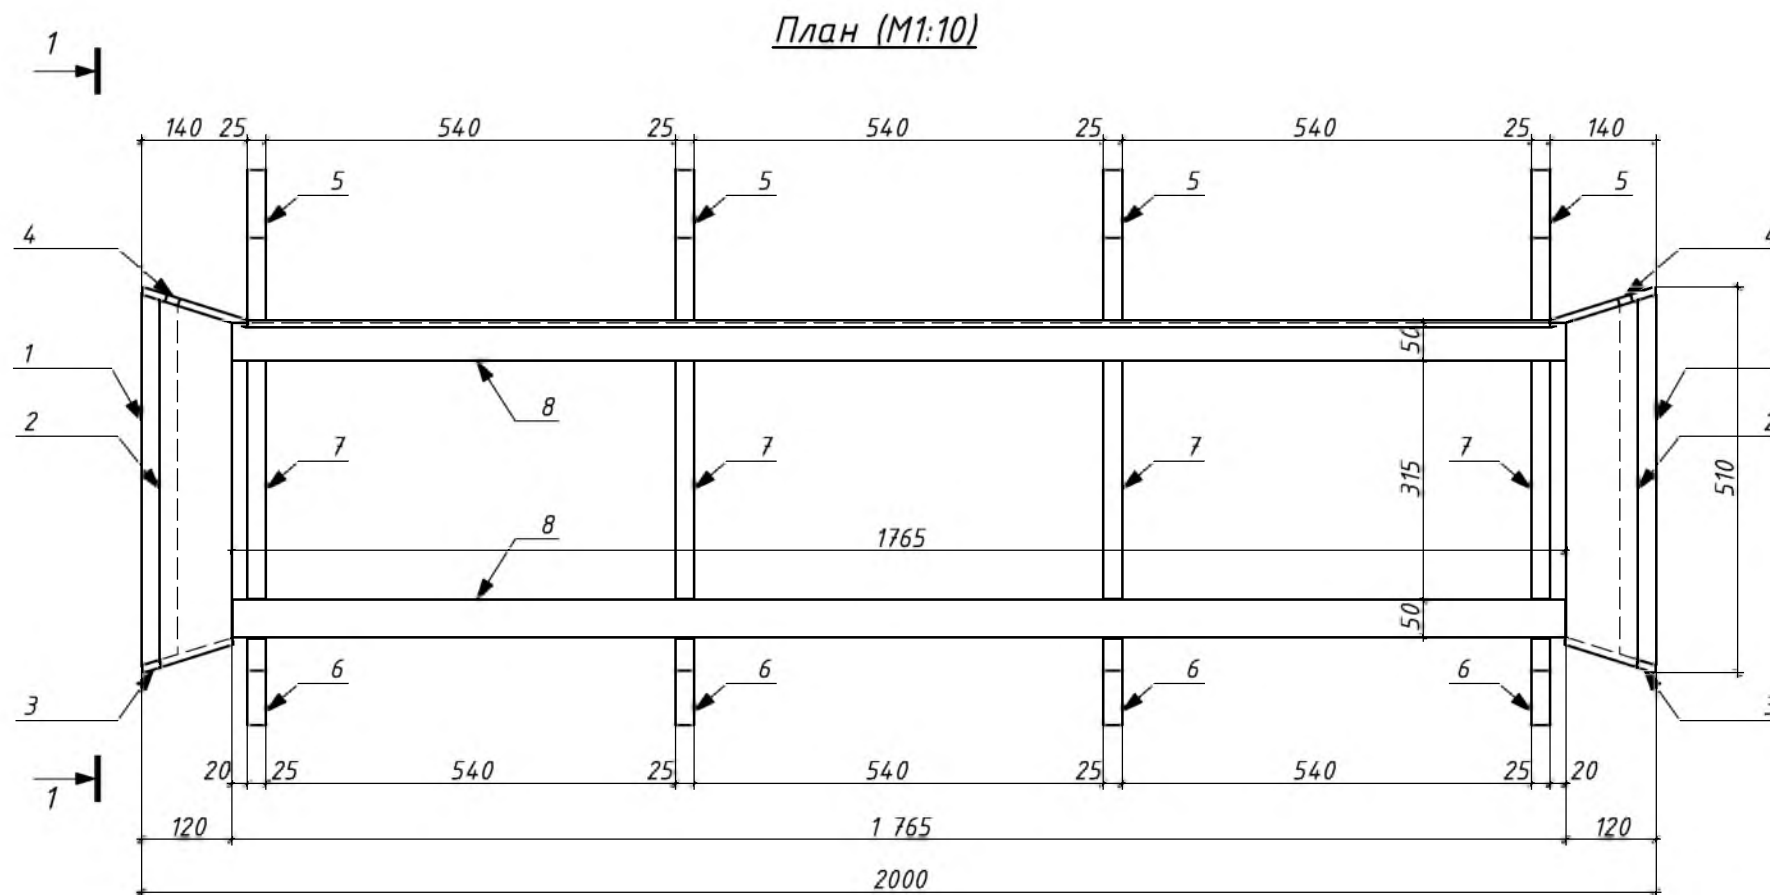

						2023-04-01-ГП		
						Капитальный ремонт парка "Октябрьский" в г. Бендеры		
Изм.	Колуч.	Лист	№ док.	Подп.	Дата		Стадия	Лист
							РП	6
ГАП	Бешляга				05.23.	МАФ-3. Скамья	ООО "СИГ-Инжиниринг" Лиц. серия АЮ №0024299	
Разработал	Крошкин				05.23.			
Проверил	Бешляга				05.23.			

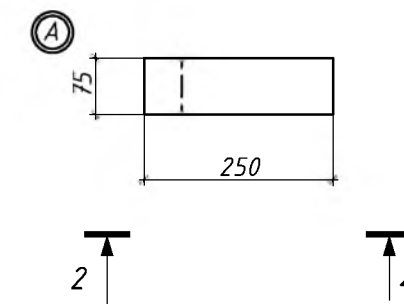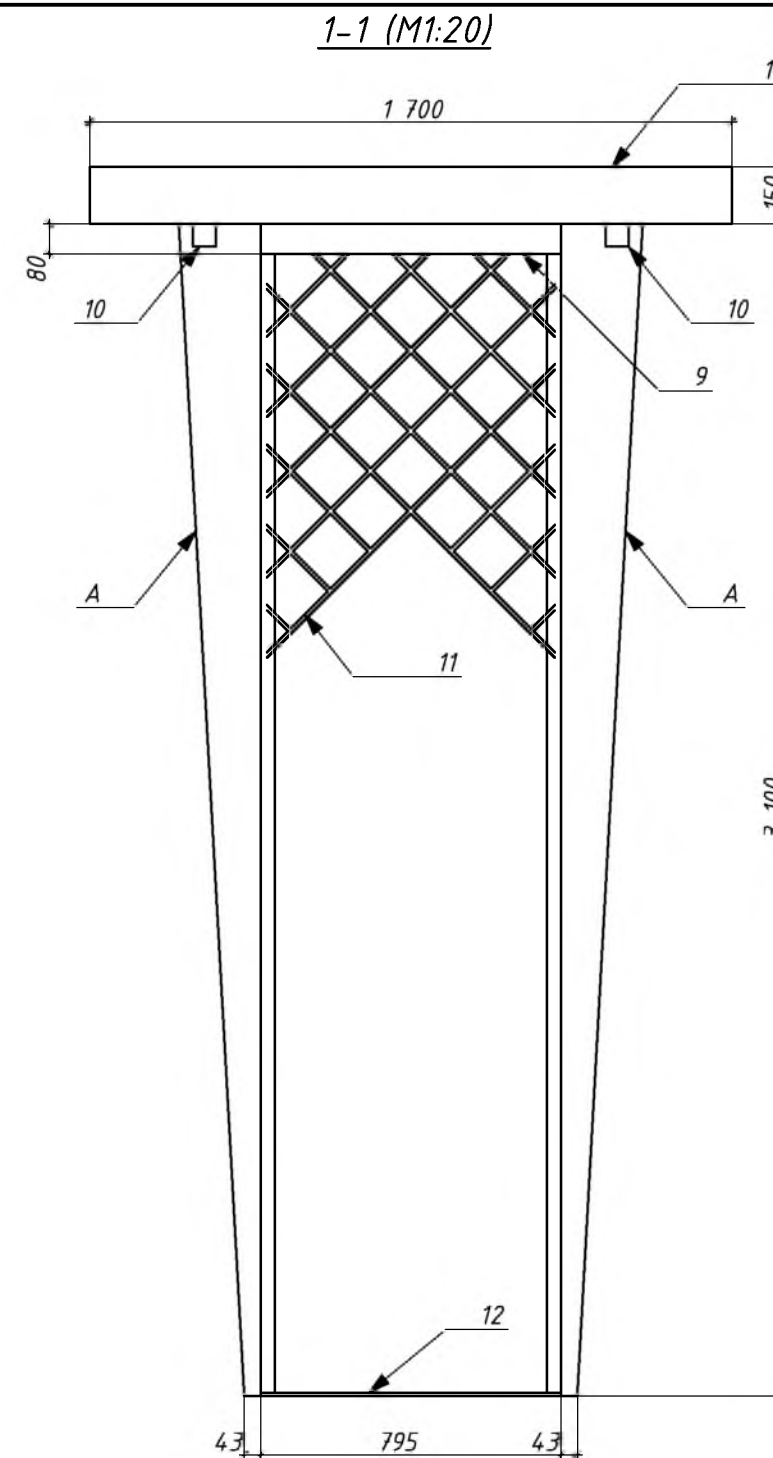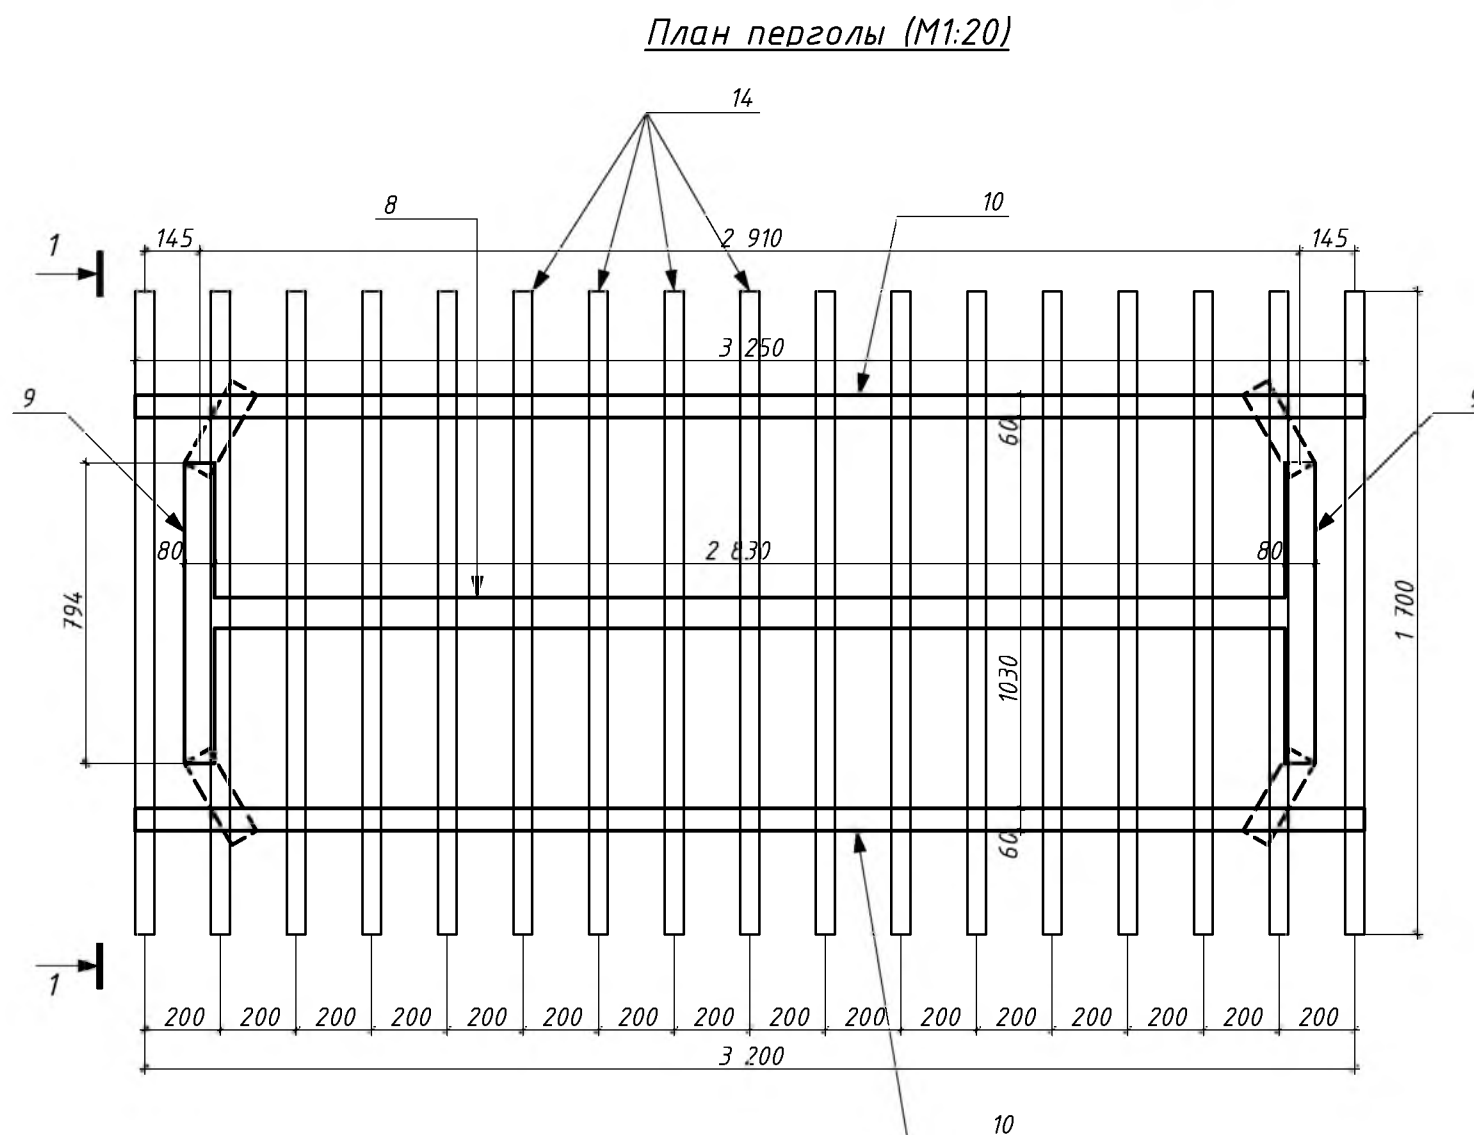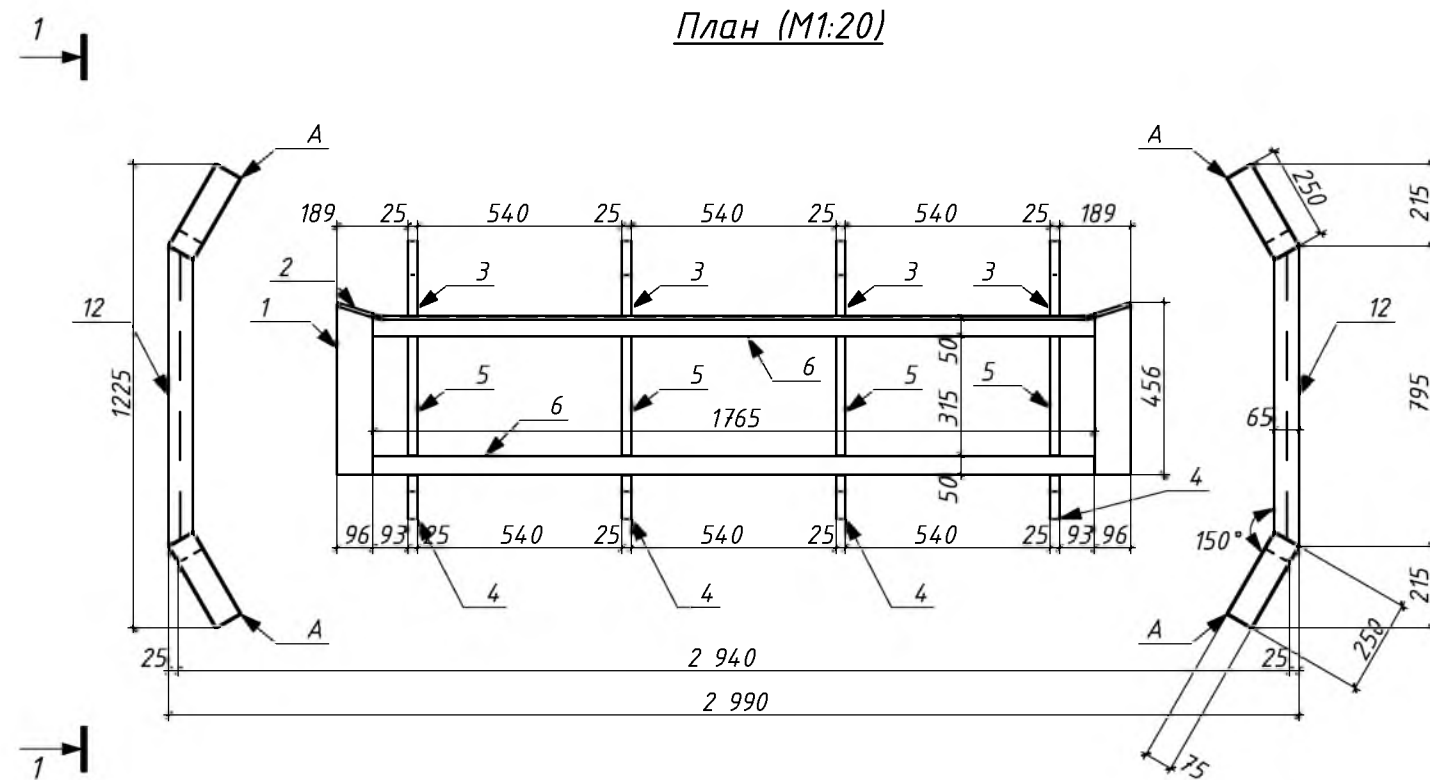


Верхнее крепление качелей



Примечание:


1. Качели крепятся на цепь оцинкованную 5мм
2. Верхние крепления обеспечить дополнительными страховочными цепями

						2023-04-01-ГП		
						Капитальный ремонт парка "Октябрьский" в г. Бендеры		
Изм.	Колуч.	Лист	№ док.	Подп.	Дата			
						Стадия	Лист	Листов
						РП	8	
ГАП	Бешляга				05.23.	МАФ-4. Качели		
Разработал	Крошкин				05.23.			
Проверил	Бешляга				05.23.			
						ООО "СИГ-Инжиниринг" Лиц. серия АЮ №0024299		

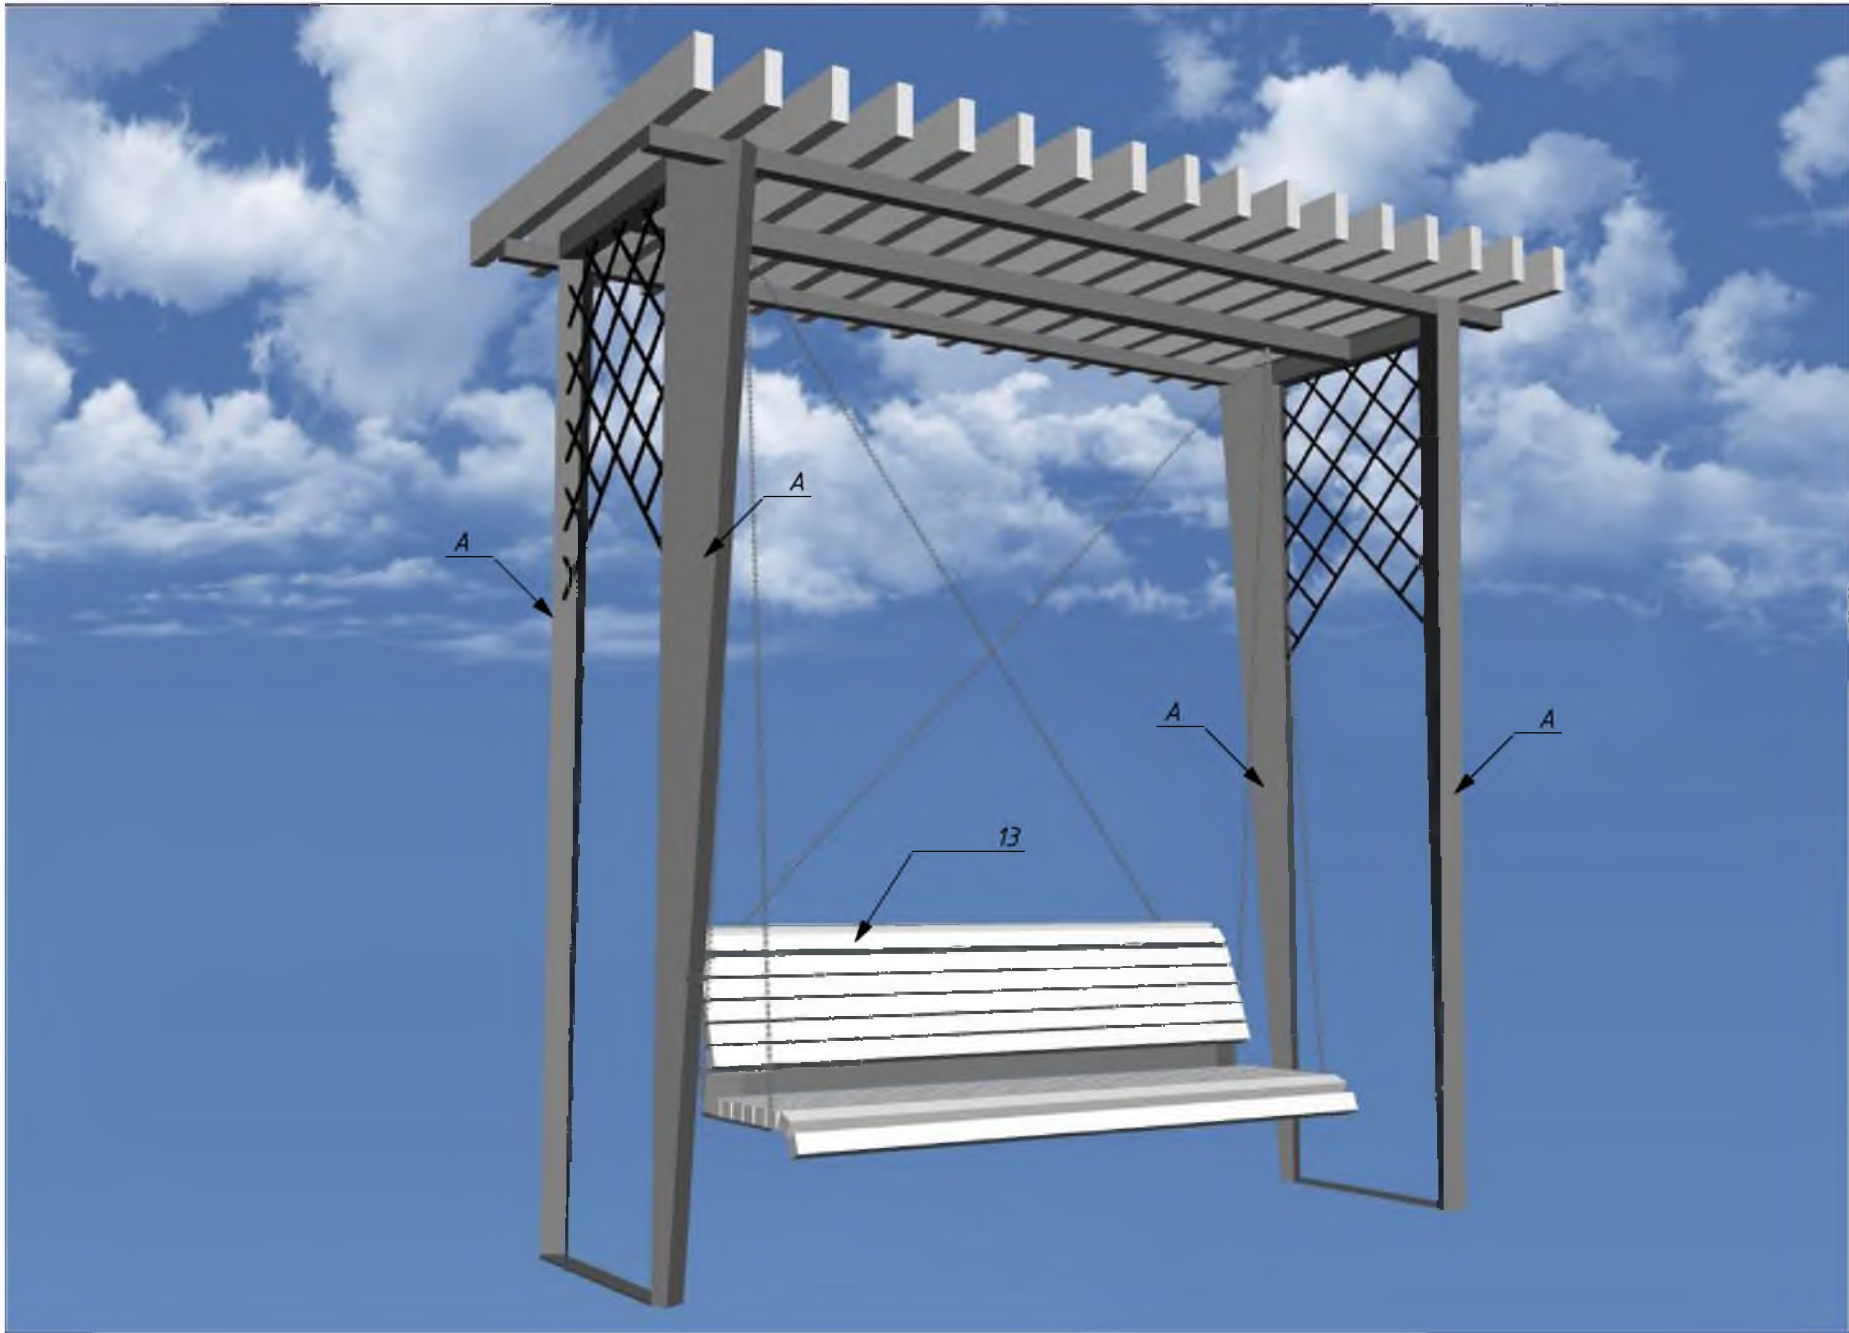


Спецификация материалов










Марка позиция	Наименование	Кол-во	масса ед.,кг	Σ
	МАФ-4		211,6	
1	— 446x96x10	шт. 2,0	3,34	6,68
2	— 135x122x10	шт. 2,0	1,28	2,56
3	□ 30x20x2	шт. 4,0	0,76	3,4
4	— 157x30x10	шт. 4,0	0,37	1,48
5	— 315x30x10	шт. 4,0	0,74	2,96
6	— 1910x50x10	шт. 2,0	7,45	14,9
7	— 1870x75x10	шт. 1,0	10,94	10,94
8	□ 80x80x3 l=2830	шт. 1,0	20,40	20,40
9	□ 80x80x3 l=795	шт. 2,0	5,73	11,46
10	□ 60x60x3 l=3250	шт. 2,0	17,34	34,68
11	□ 10x10	м.п. 40,0	0,78	31,2
12	— 795x65x10	шт. 2,0	4,03	8,06
13	Брус 50x60 l=2100	шт. 15,0	--	
14	Брус 150x50 l=1700	шт. 17,0	--	
A (4шт.)	— 3100x250x4	шт. 2,0	24,18	48,36
	— 3100x75x4	шт. 1,0	7,25	7,25
	— 3106x75x4	шт. 1,0	7,27	7,27
	Цепь	м.п. 15,94		
	Подвес для качелей	шт. 2,0		

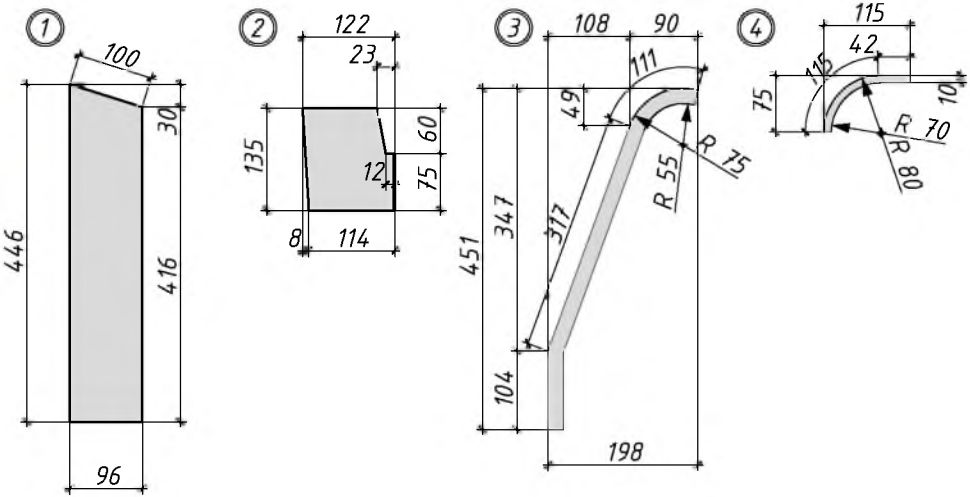



Каркас сидений

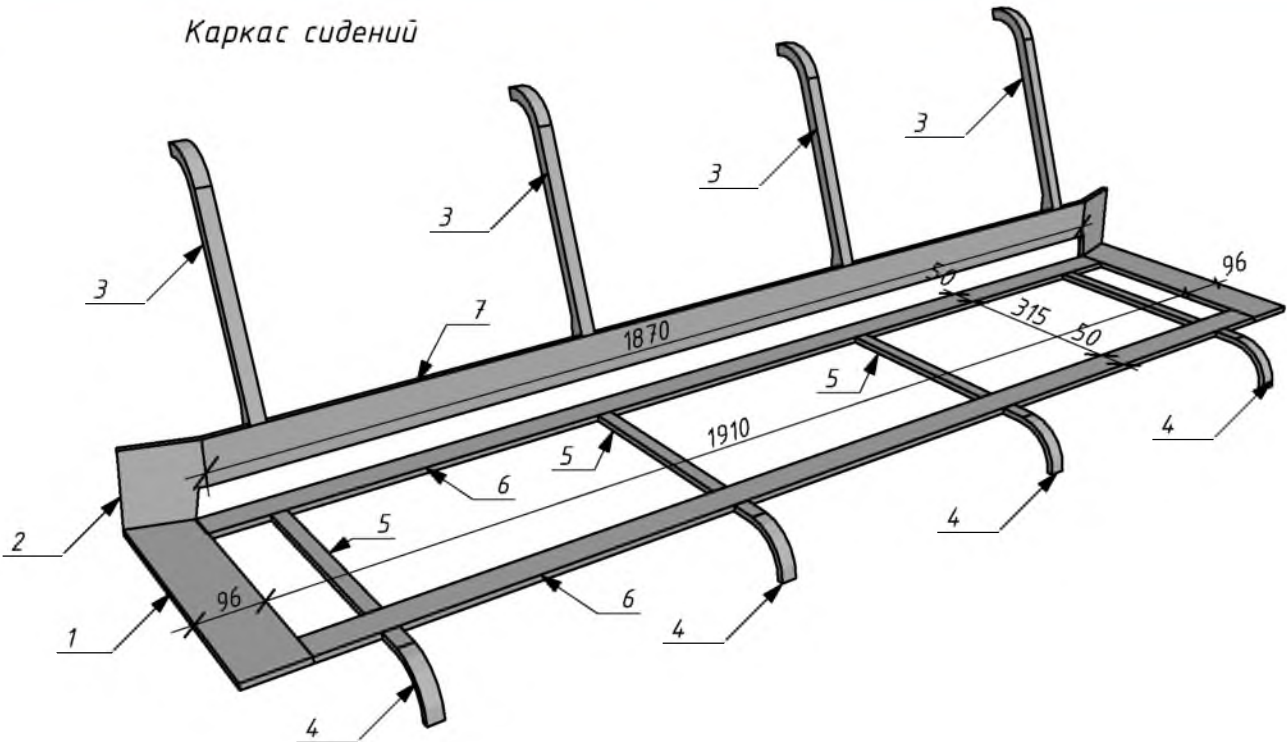


						2023-04-01-ГП		
						Капитальный ремонт парка "Октябрьский" в г. Бендеры		
Изм.	Колуч.	Лист	№ док.	Подп.	Дата		Стадия	Лист
							РП	9
ГАП	Бешляга				05.23.	МАФ-4. Качели	ООО "СИГ-Инжиниринг" Лиц. серия АЮ №0024299	
Разработал	Крошкин				05.23.			
Проверил	Бешляга				05.23.			

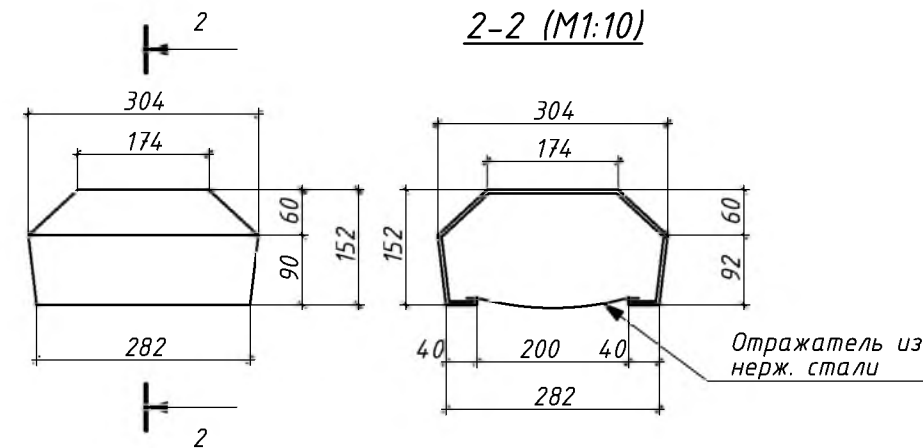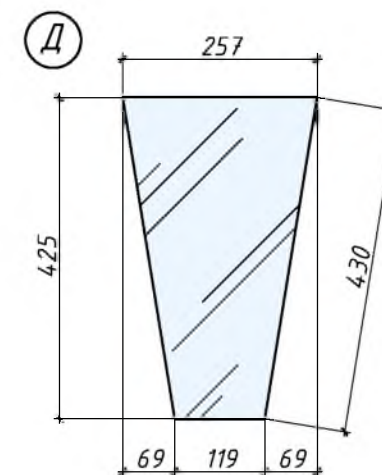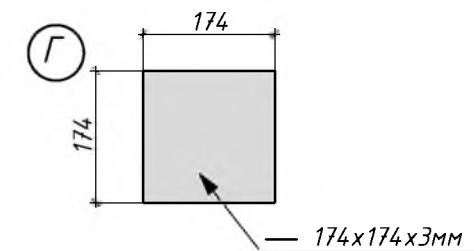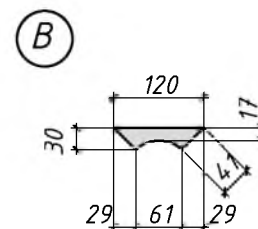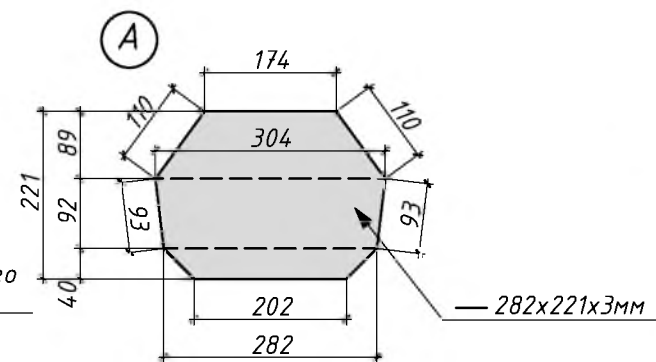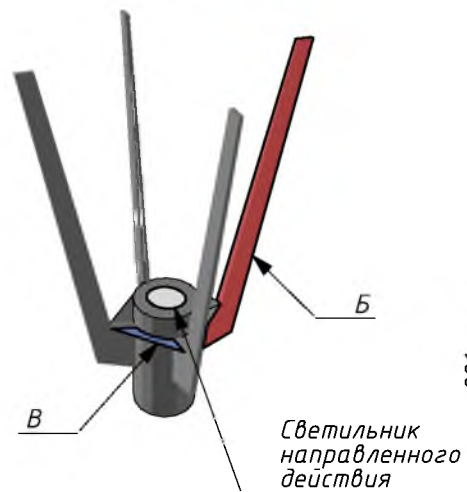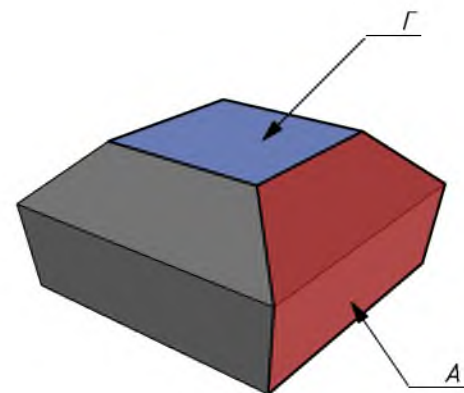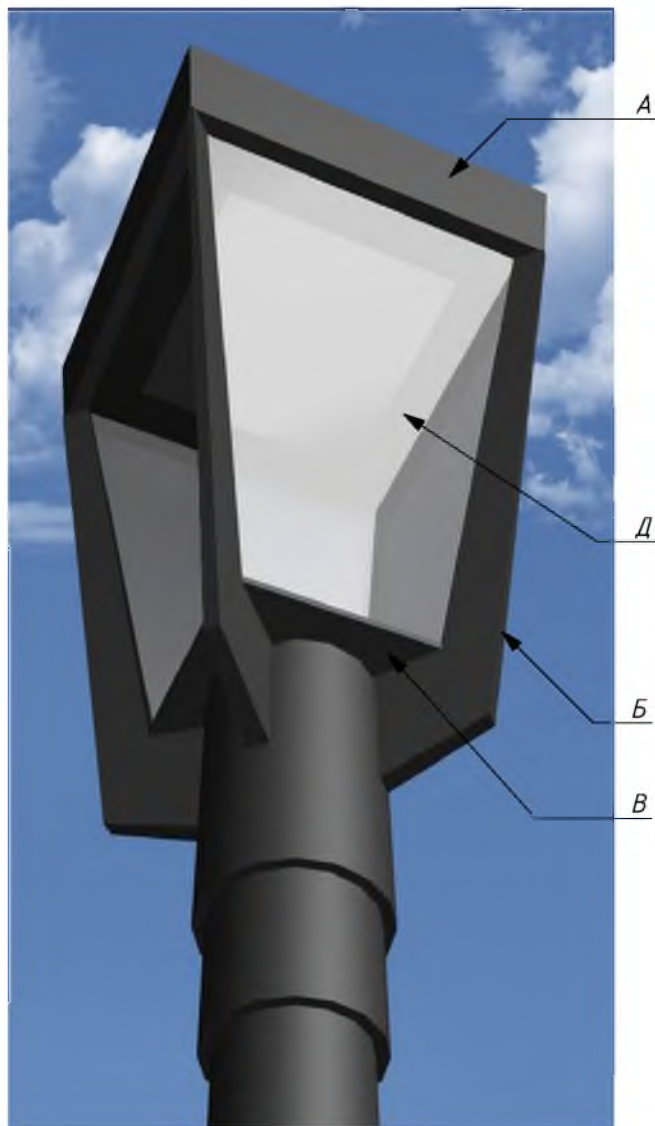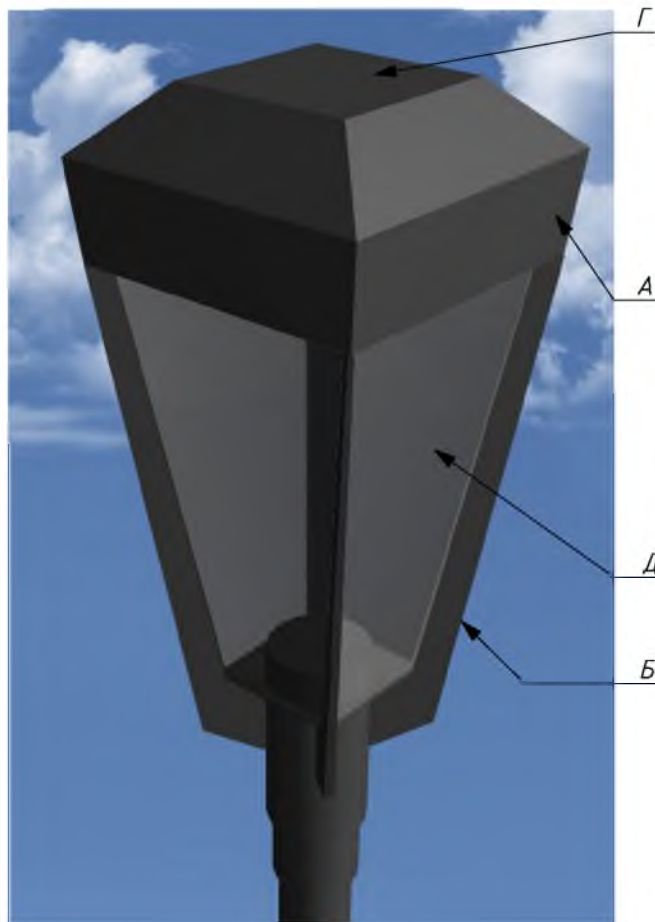

1-1 (M1:20)

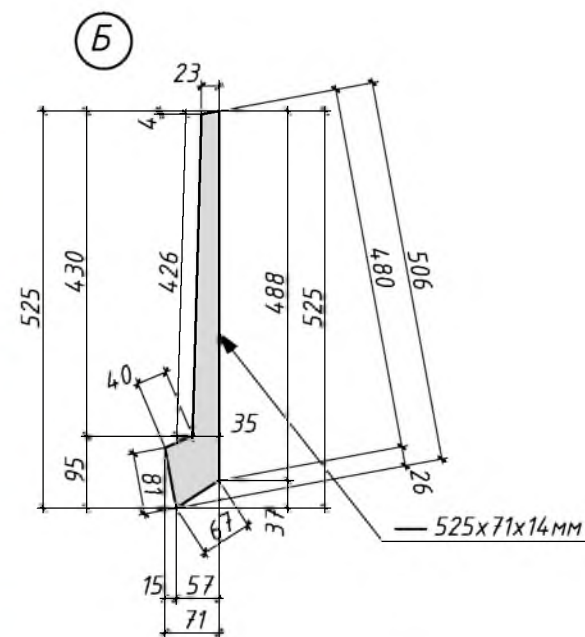
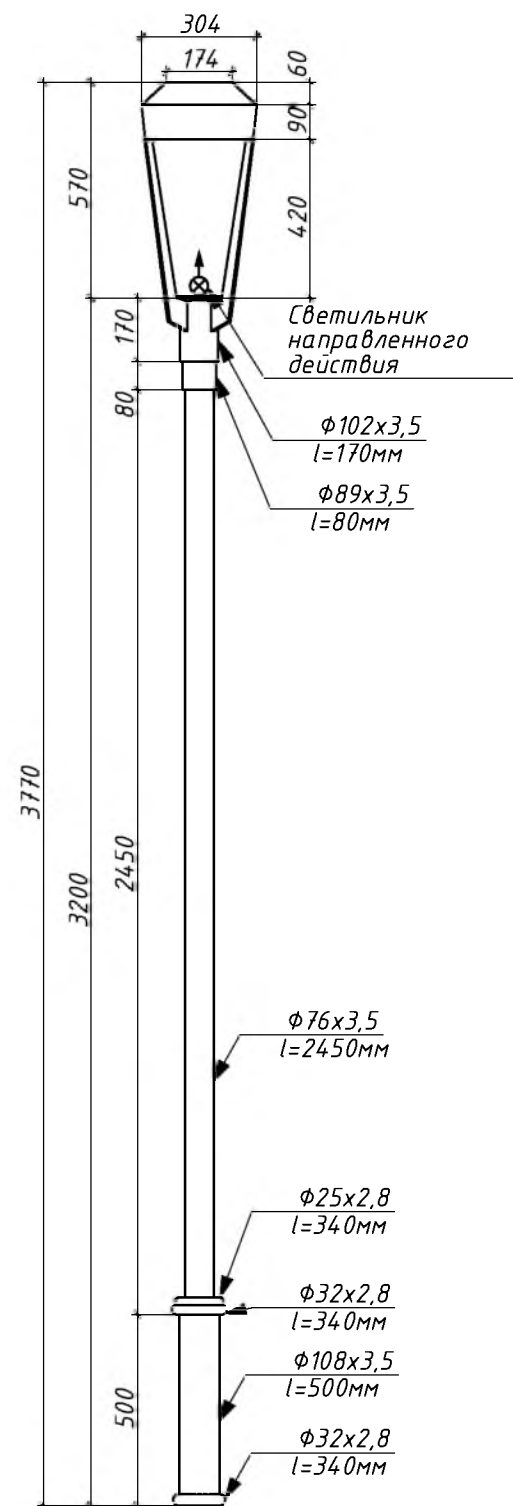


План (M1:10)


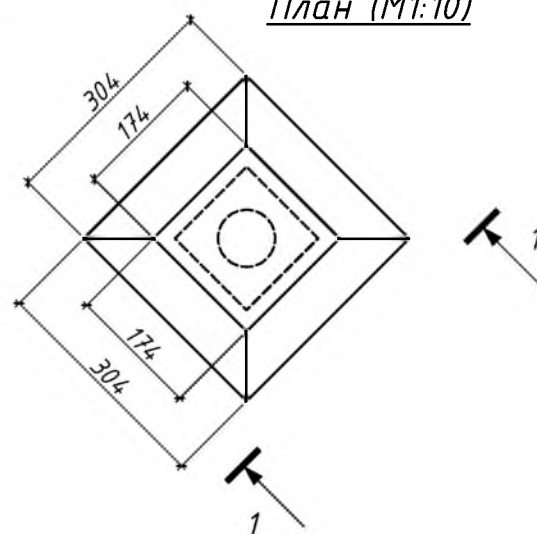


						2023-04-01-ГП		
						Капитальный ремонт парка "Октябрьский" в г. Бендеры		
Изм.	Колуч.	Лист	№ док.	Подп.	Дата		Стадия	Лист
							РП	10
ГАП	Бешляга				05.23.	МАФ-5. Фонарь парковый №1	ООО "СИГ-Инжиниринг" Лиц. серия АЮ №0024299	
Разработал	Крошкин				05.23.			
Проверил	Бешляга				05.23.			

План (М1:10)

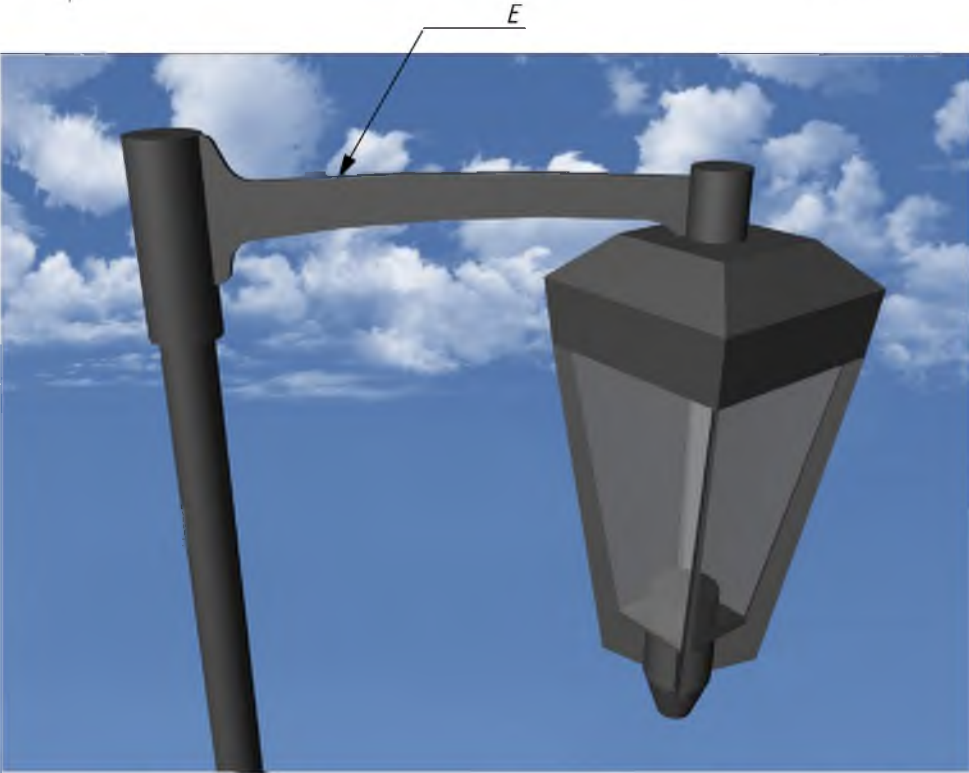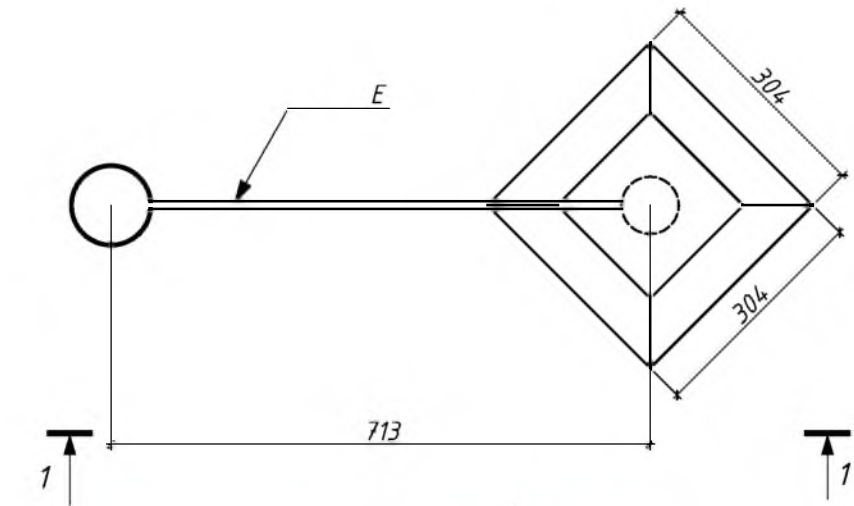

1-1 (М1:20)

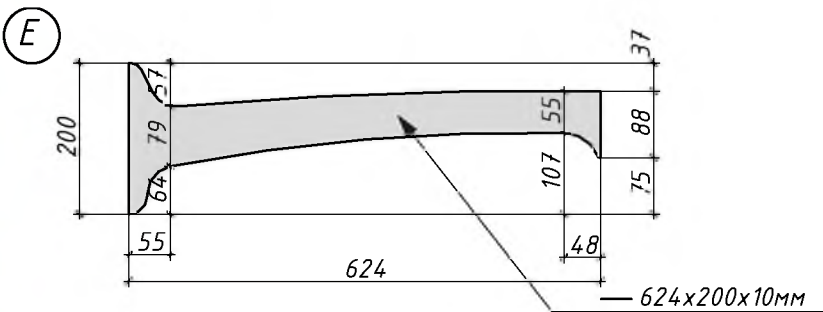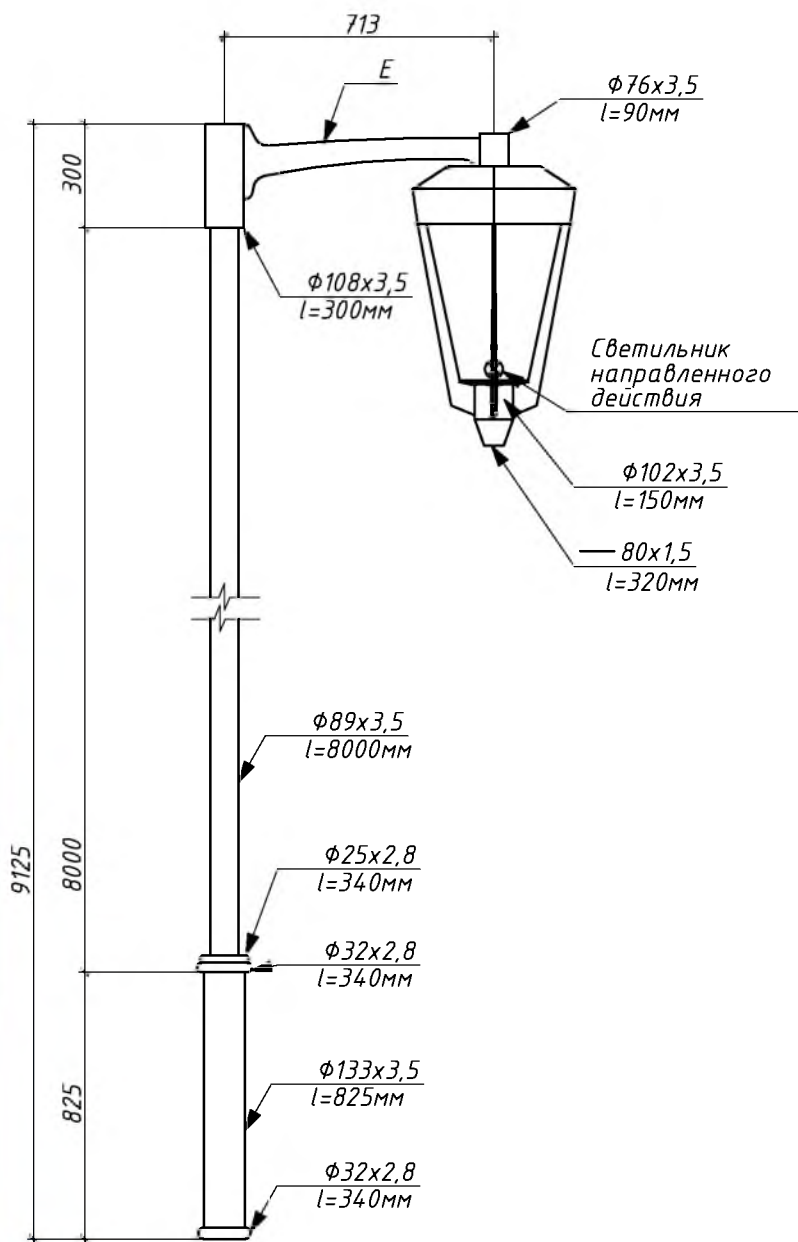


Спецификация материалов

Марка позиция	Наименование	Кол-во	масса ед.,кг	Σ
	МАФ-5		46,72	
1	φ108x3,5 l=500 шт.	1,0	4,48	4,48
2	φ102x3,5 l=170 шт.	1,0	1,44	1,44
3	φ89x3,5 l=80 шт.	1,0	0,59	0,59
4	φ76x3,5 l=2450 шт.	1,0	15,23	15,23
5	φ32x2,8 l=340 шт.	2,0	0,68	1,36
6	φ25x2,8 l=340 шт.	1,0	0,52	0,52
A	—282x221x3 шт.	4,0	2,43	9,72
Б	—525x71x14 шт.	4,0	2,91	11,64
В	—120x30x5 шт.	4,0	0,14	0,56
Г	—174x174x3 шт.	1,0	1,18	1,18
Д	Стекло 425x257x4 шт.	4,0	--	
	МАФ-6		94,5	
1	φ133x3,5 l=825 шт.	1,0	6,27	6,27
2	φ108x3,5 l=300 шт.	1,0	2,53	2,53
3	φ102x3,5 l=150 шт.	1,0	1,27	1,27
4	φ89x3,5 l=8000 шт.	1,0	49,72	49,72
5	φ32x2,8 l=340 шт.	2,0	0,68	1,36
6	φ25x2,8 l=340 шт.	1,0	0,52	0,52
A	—282x221x3 шт.	4,0	2,43	9,72
Б	—525x71x14 шт.	4,0	2,91	11,64
В	—120x30x5 шт.	4,0	0,14	0,56
Г	—174x174x3 шт.	1,0	1,18	1,18
Д	Стекло 425x257x4 шт.	4,0	--	
Е	—624x200x10 шт.	1,0	9,73	9,73

2023-04-01-ГП

Капитальный ремонт парка "Октябрьский" в г. Бендеры


Изм.	Колуч.	Лист	№ док.	Подп.	Дата	Стадия	Лист	Листов
						РП	11	
ГАП	Бешляга				05.23.	МАФ-6. Фонарь парковый №2. Спецификация материалов на МАФ-5 и МАФ-6		
Разработал	Крошкин				05.23.			
Проверил	Бешляга				05.23.			
						ООО "СИГ-Инжиниринг" Лиц. серия АЮ №0024299		

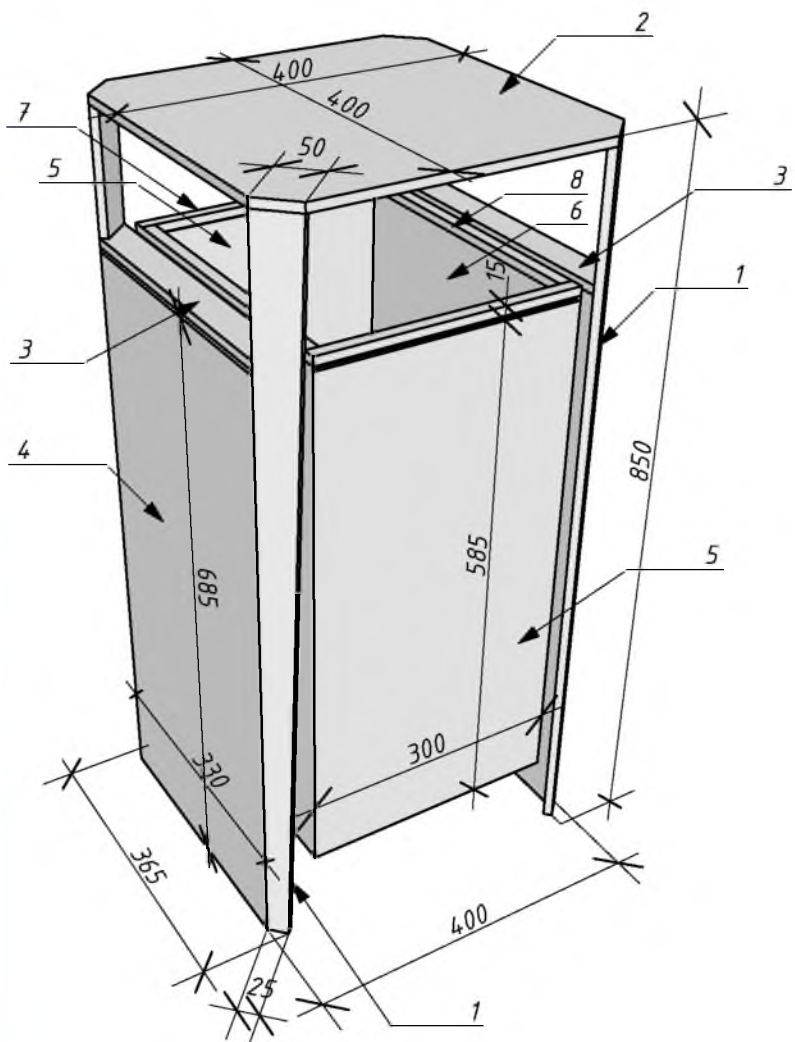





Спецификация материалов

Марка позиция	Наименование	Кол-во	масса ед.,кг	Σ
	МАФ-7		41,40	
1	— 840x50x5	шт. 4,0	0,98	3,92
2	— 400x400x5	шт. 1,0	3,74	3,74
3	— 380x37x5	шт. 2,0	0,33	0,66
4	— 685x330x5	шт. 2,0	5,29	10,58
5	— 585x300x5	шт. 2,0	4,11	8,22
6	— 585x370x5	шт. 2,0	5,06	10,12
7	— 300x15x10	шт. 2,0	0,35	0,7
8	— 370x15x10	шт. 2,0	0,43	0,86
9	— 370x300x5	шт. 1,0	2,60	2,60

План (М1:10)

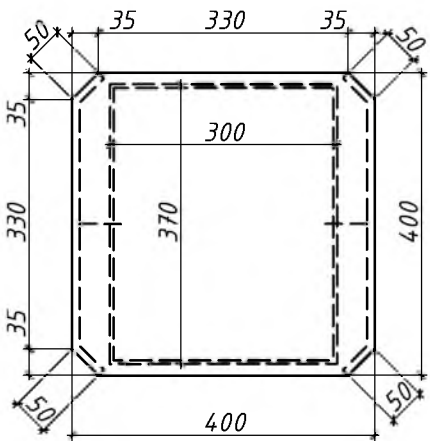




1-1 (М1:10)

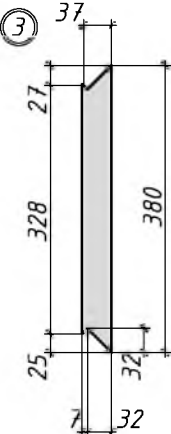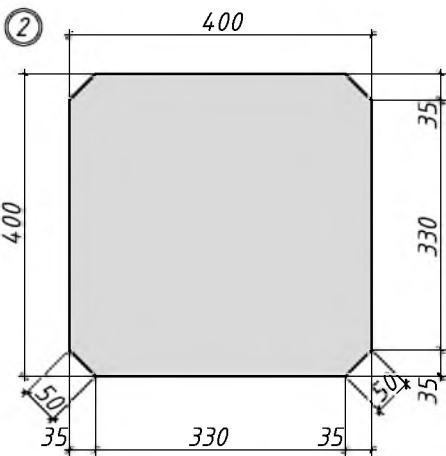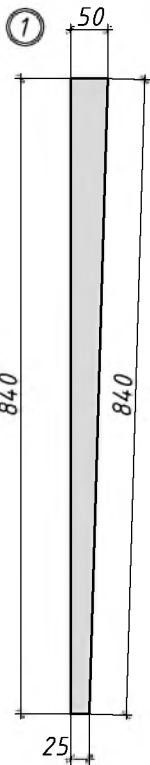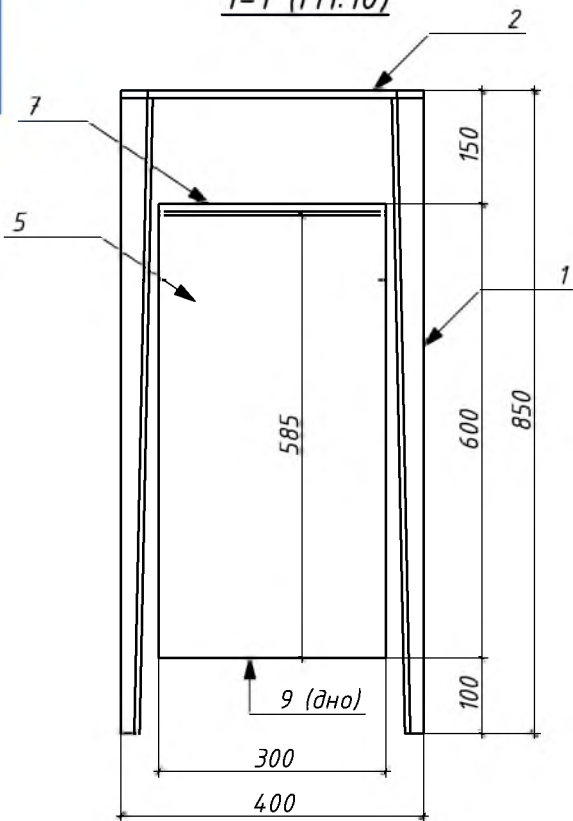

2023-04-01-ГП

Капитальный ремонт парка "Октябрьский" в г. Бендеры


Изм.	Колуч.	Лист	№ док.	Подп.	Дата	МАФ-7 Урна. Спецификация материалов	Стадия	Лист	Листов
ГАП	Бешляга				05.23.		РП	12	
Разработал	Крошкин				05.23.	000"СИГ-Инжиниринг" Лиц. серия АЮ №0024299			
Проверил	Бешляга				05.23.				

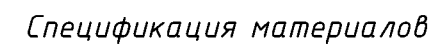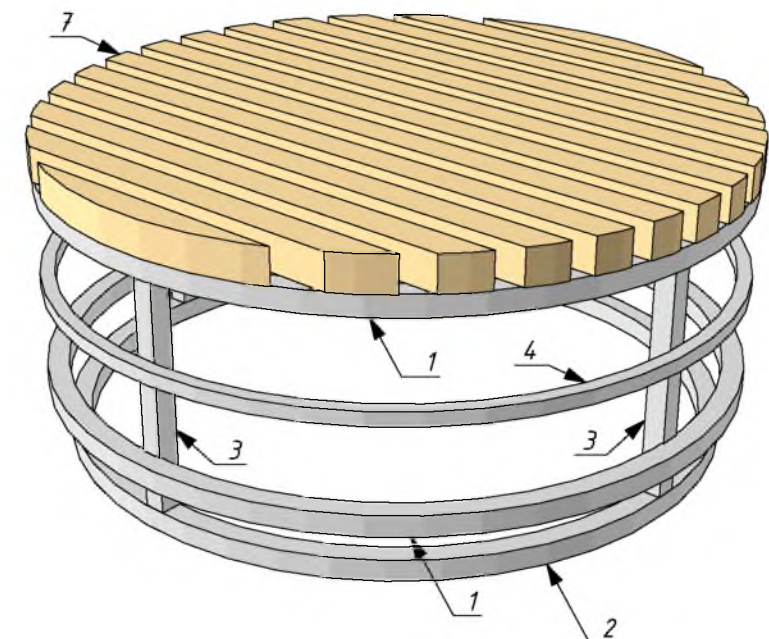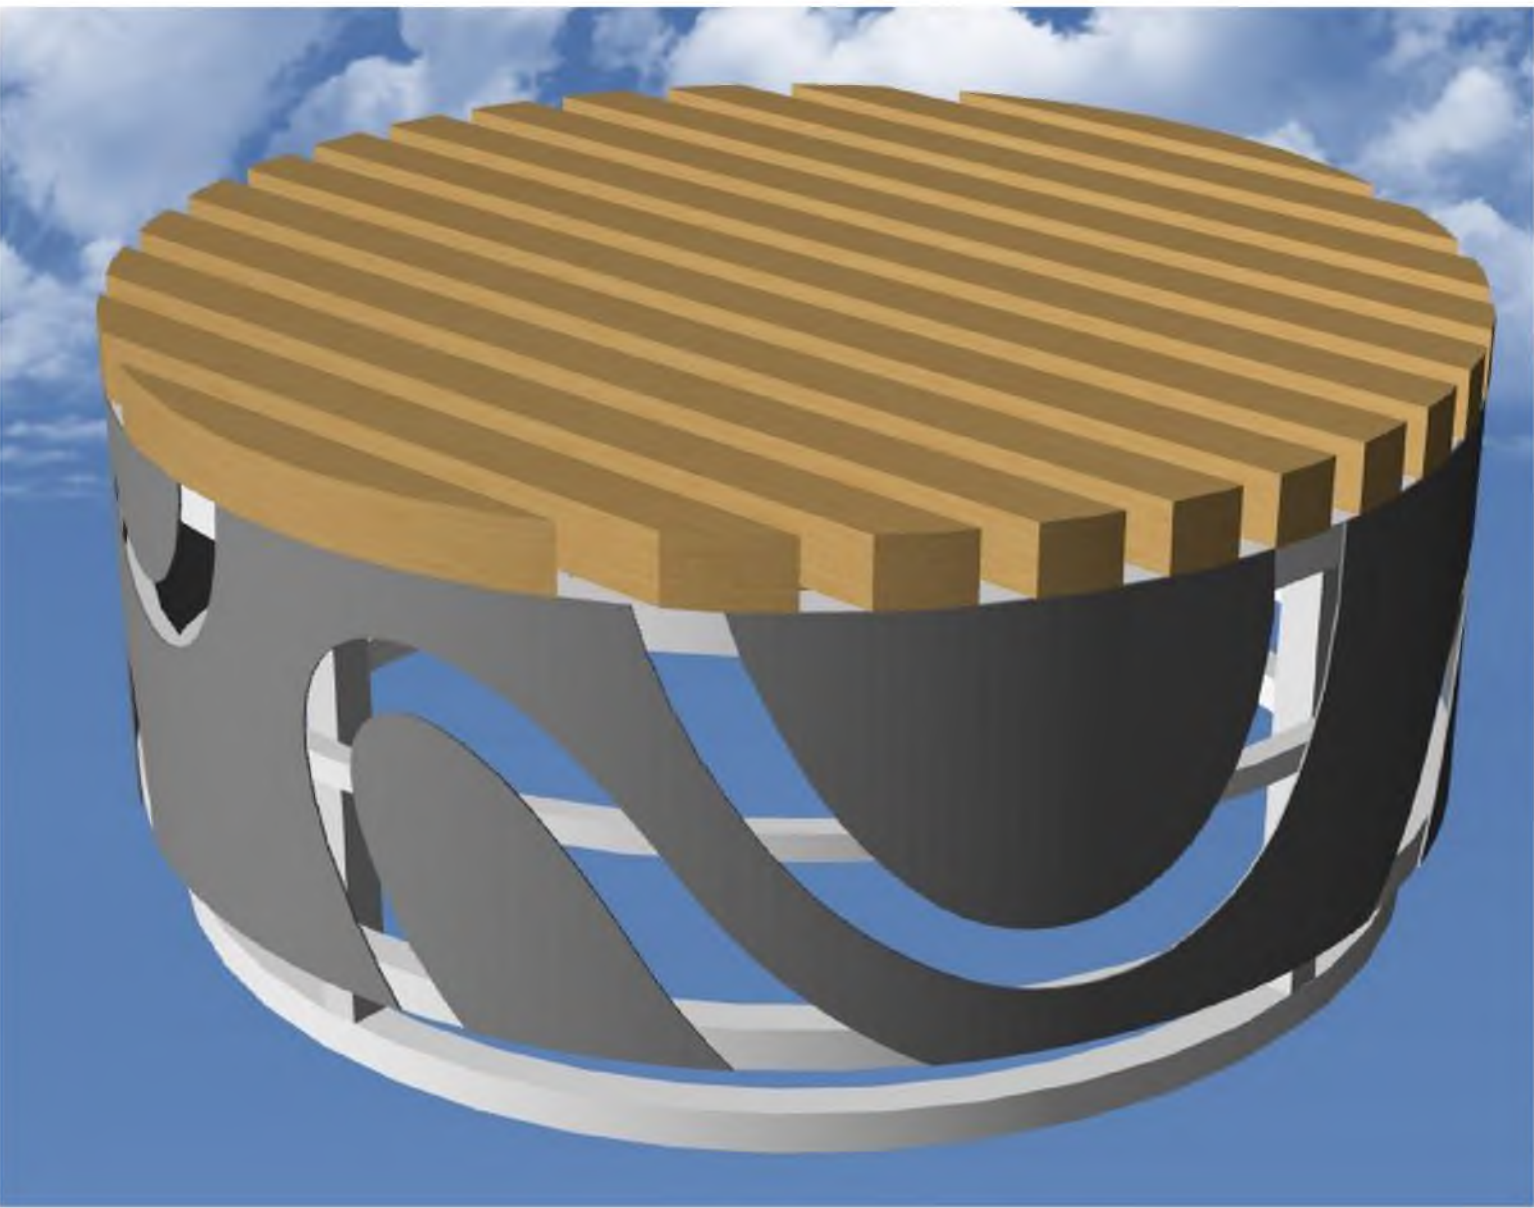


Марка позиция	Наименование	Кол-во	масса ед., кг	Σ
	МАФ-8	17,0	50,49	858,33
1	□ 30х30х2 l=3140 шт.	2,0	5,49	10,98
2	□ 30х30х2 l=2955 шт.	1,0	5,16	5,16
3	□ 30х30х2 l=370 шт.	4,0	0,65	2,6
4	□ 20х20х2 l=3140 шт.	1,0	3,53	3,53
5	□ 30х30х2 l=880 шт.	3,0	1,54	4,62
6	— 786х320х3 шт.	4,0	5,89	23,6
7	Брус 50х50 м.п.	7,4	-	0,019м ³

						2023-04-01-ГП		
						Капитальный ремонт парка "Октябрьский" в г. Бендеры		
Изм.	Колуч.	Лист	№ док.	Подп.	Дата			
						Стадия	Лист	Листов
						РП	13	
ГАП	Бешляга				05.23.	МАФ-8. Скамья 2. Спецификация материалов		ООО "СИГ-Инжиниринг" Лиц. серия АЮ №0024299
Разработал	Крошкин				05.23.			
Проверил	Бешляга				05.23.			


МАФ-9. Элемент А. План.
(М1:20)

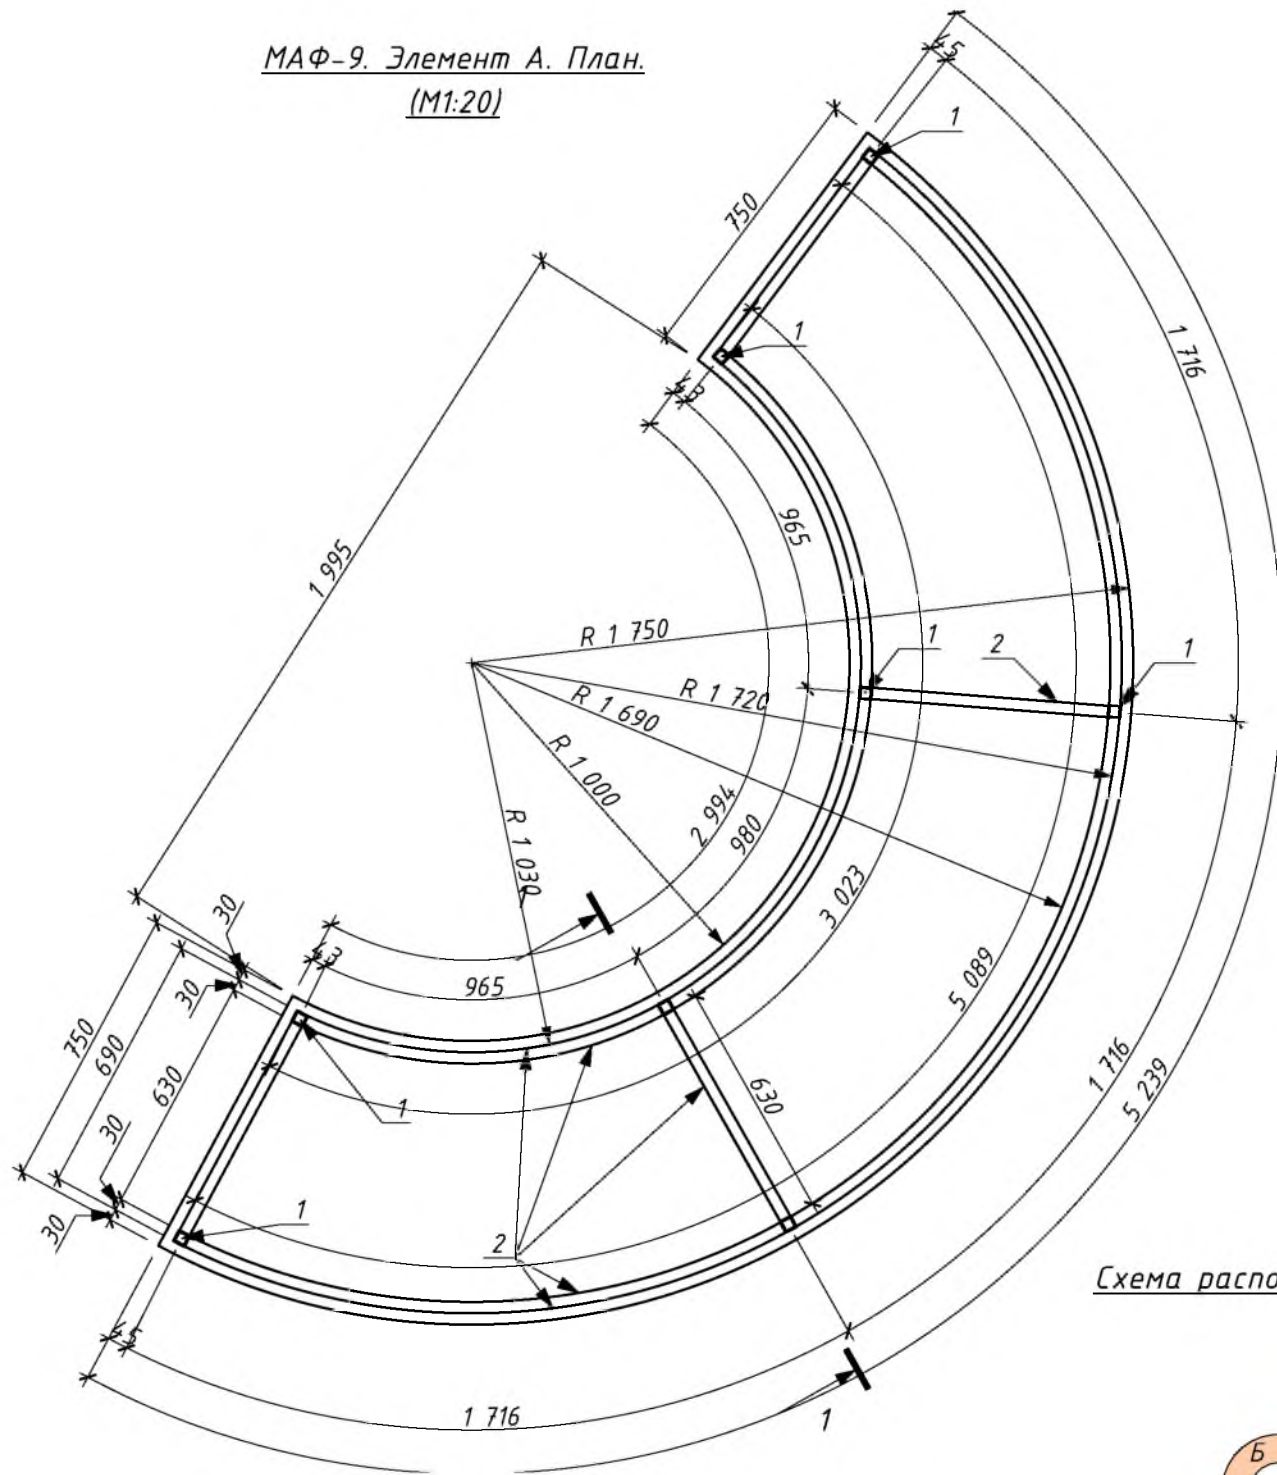

1-1 (M1:10)

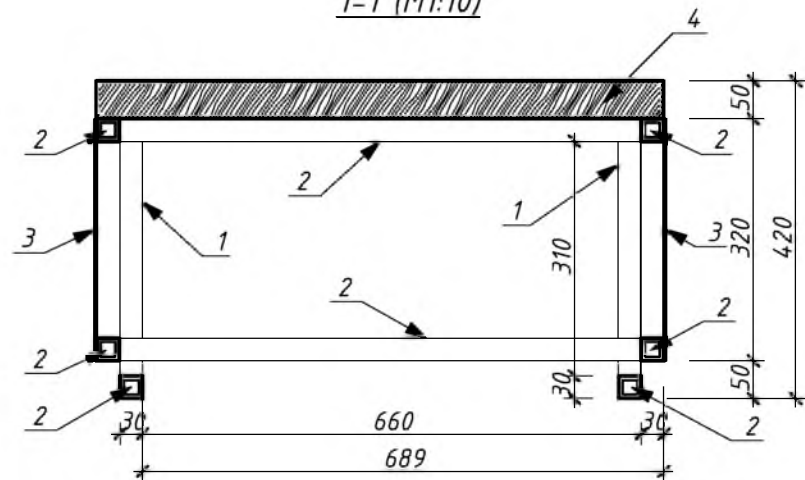

МАФ-9. Элемент Б. План.
(М1:20)

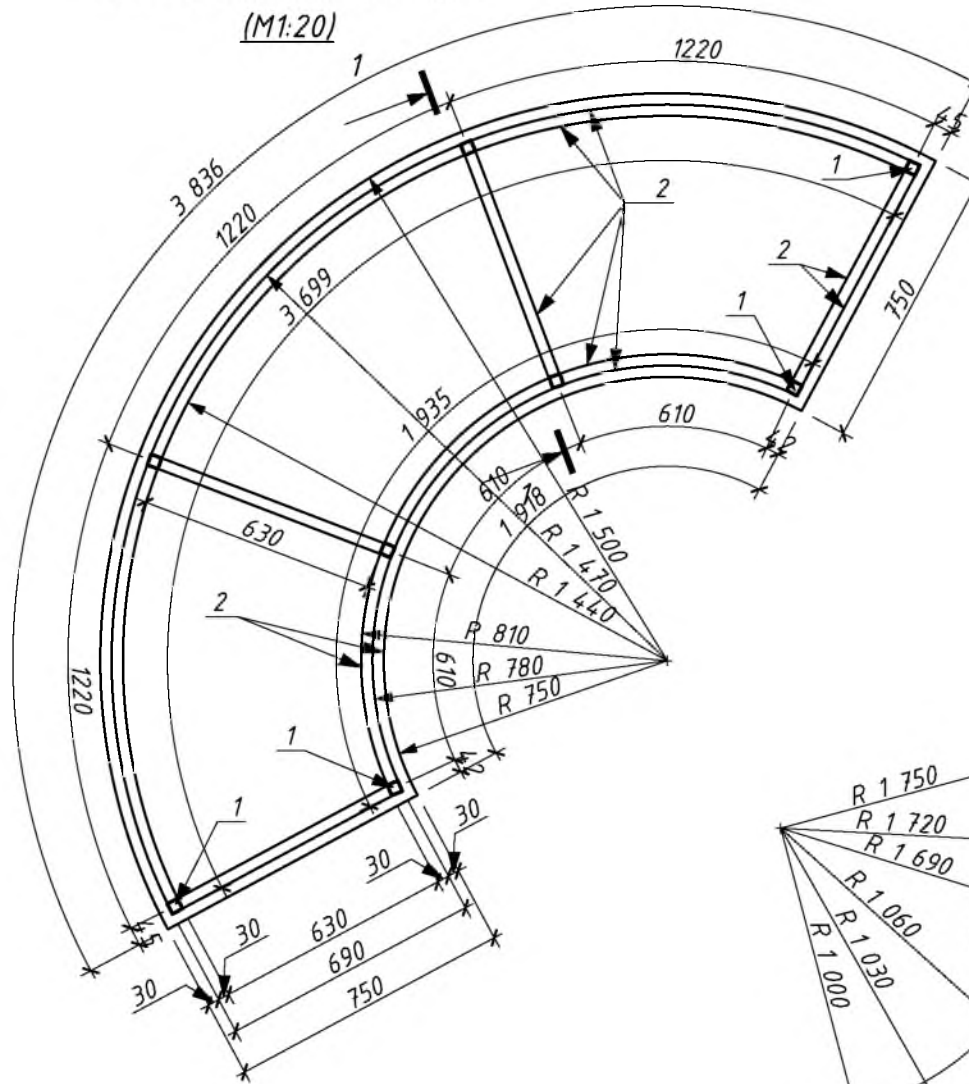

МАФ-9. Элемент В. План.
(М1:20)



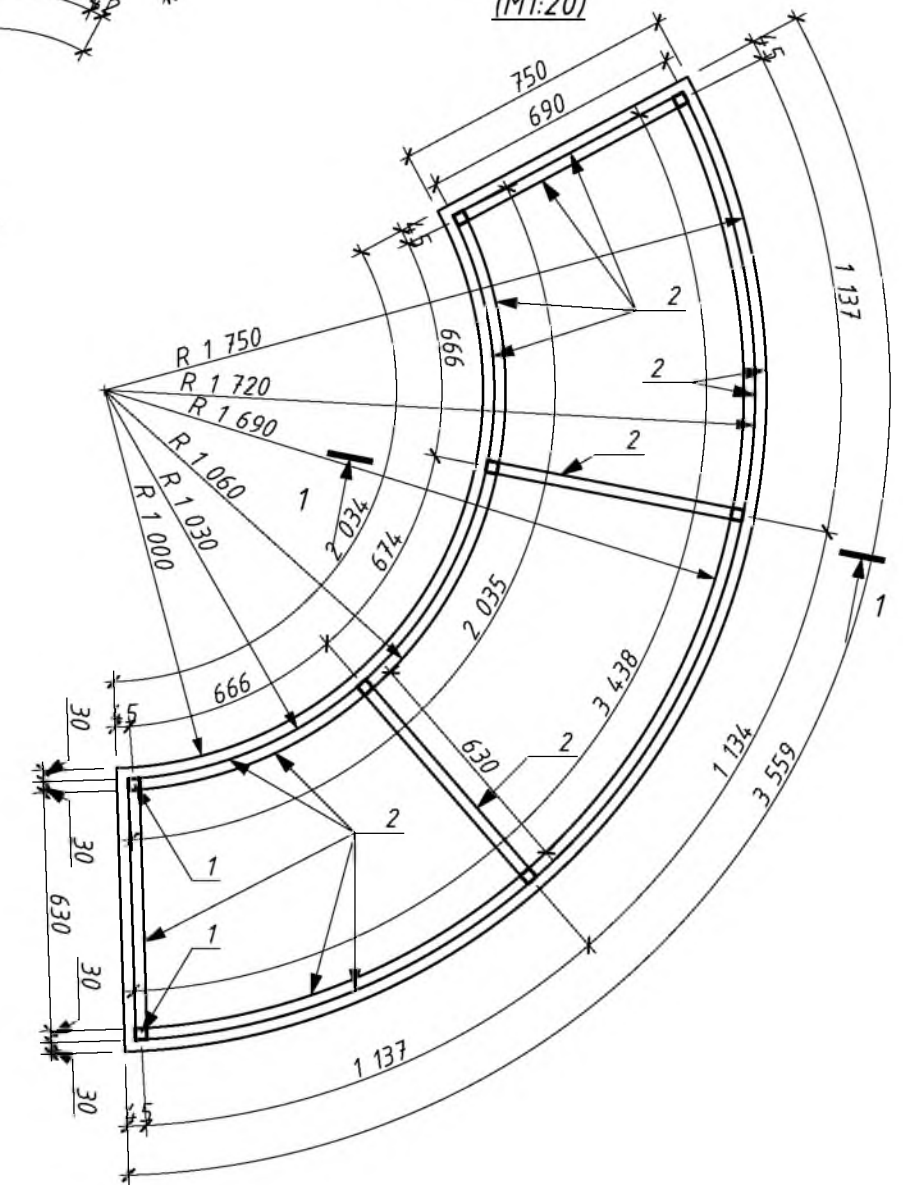



Схема расположения

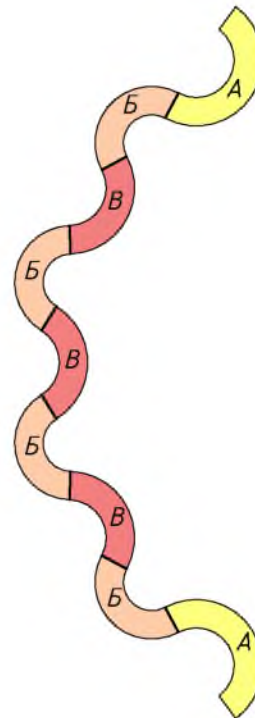


						2023-04-01-ГП		
						Капитальный ремонт парка "Октябрьский" в г. Бендеры		
Изм.	Колуч.	Лист	№ док.	Подп.	Дата			
							Стадия	Лист
							РП	14
ГАП	Бешляга				05.23.	МАФ-9. Скамья 3. План. Разрез 1-1. Схема расположения	ООО "СИГ-Инжиниринг"	
Разработал	Крошкин				05.23.		Лиц. серия АЮ №0024299	
Проверил	Бешляга				05.23.			

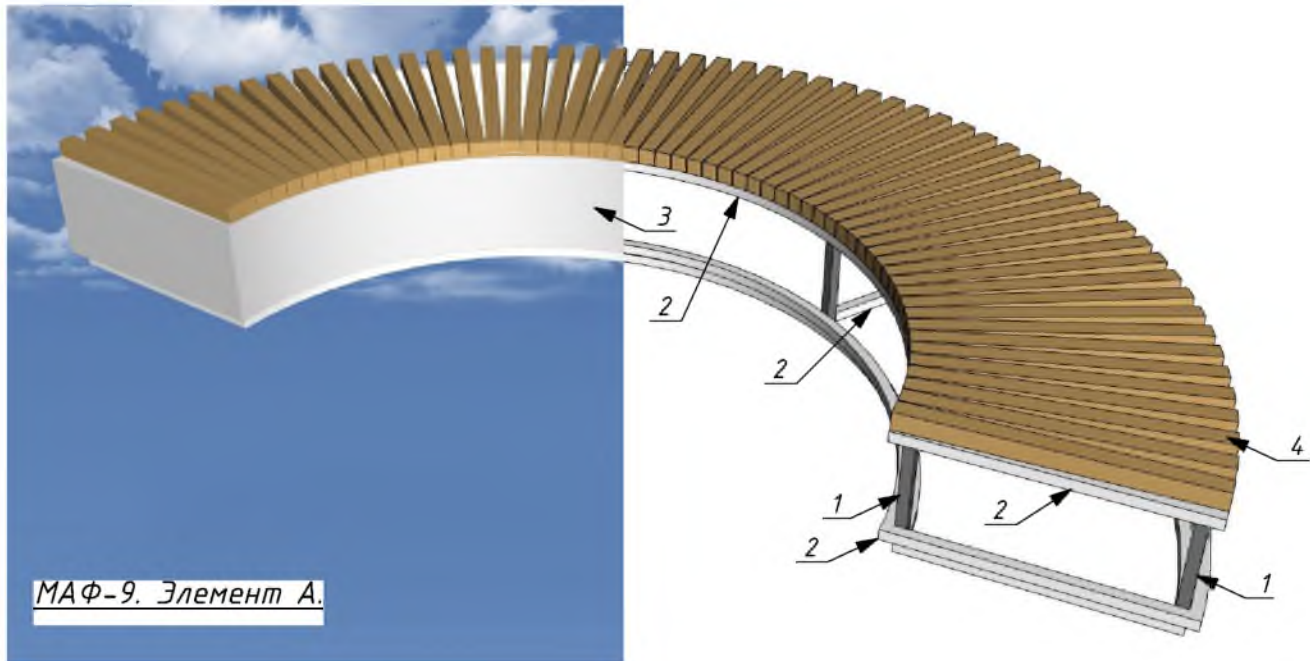

МАФ-9. Элемент А.

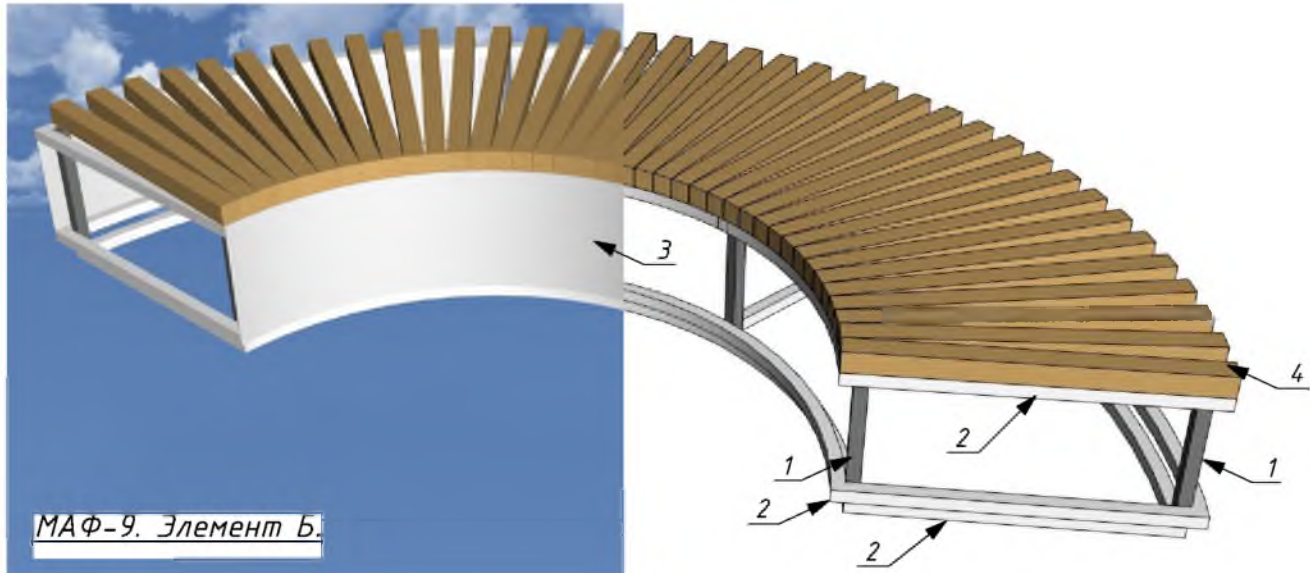


МАФ-9. Элемент Б.

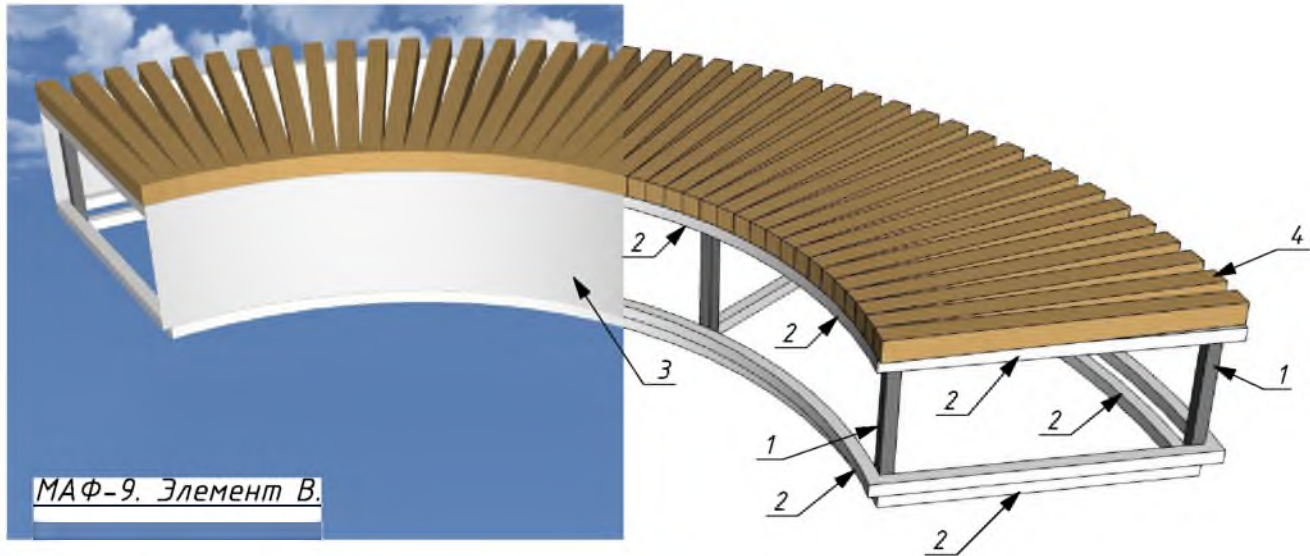


МАФ-9. Элемент В.

Схема расположения

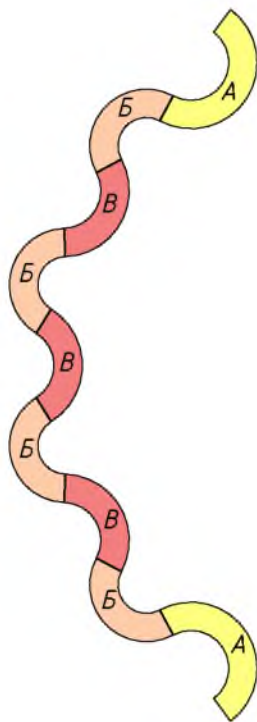


Спецификация материалов

Марка позиция	Наименование	Кол-во	масса ед.,кг	Σ
	МАФ-9. Элемент А	2,0	127,52	255,04
1	Стойка □ 30х30х2 l=310	шт. 8,0	0,54	4,32
2	□ 30х30х2	м.п. 31,9	1,75	55,8
3	— 320х3 l=9000	шт. 1,0	67,4	67,4
4	Брус 50х50	м.п. 42,75	-	0,1м³ на 2шт.=0,2м³
	МАФ-9. Элемент Б	4,0	89,85	359,4
1	Стойка □ 30х30х2 l=310	шт. 8,0	0,54	4,32
2	□ 30х30х2	м.п. 24,23	1,75	42,4
3	— 320х3 l=5760	шт. 1,0	43,13	43,13
4	Брус 50х50	м.п. 28,5	-	0,07м³ на 4шт.=0,28м³
	МАФ-9. Элемент В	3,0	87,65	262,95
1	Стойка □ 30х30х2 l=310	шт. 8,0	0,54	4,32
2	□ 30х30х2	м.п. 23,67	1,75	41,4
3	— 320х3 l=5600	шт. 1,0	41,93	41,93
4	Брус 50х50	м.п. 30,75	-	0,07м³ на 3шт.=0,21м³


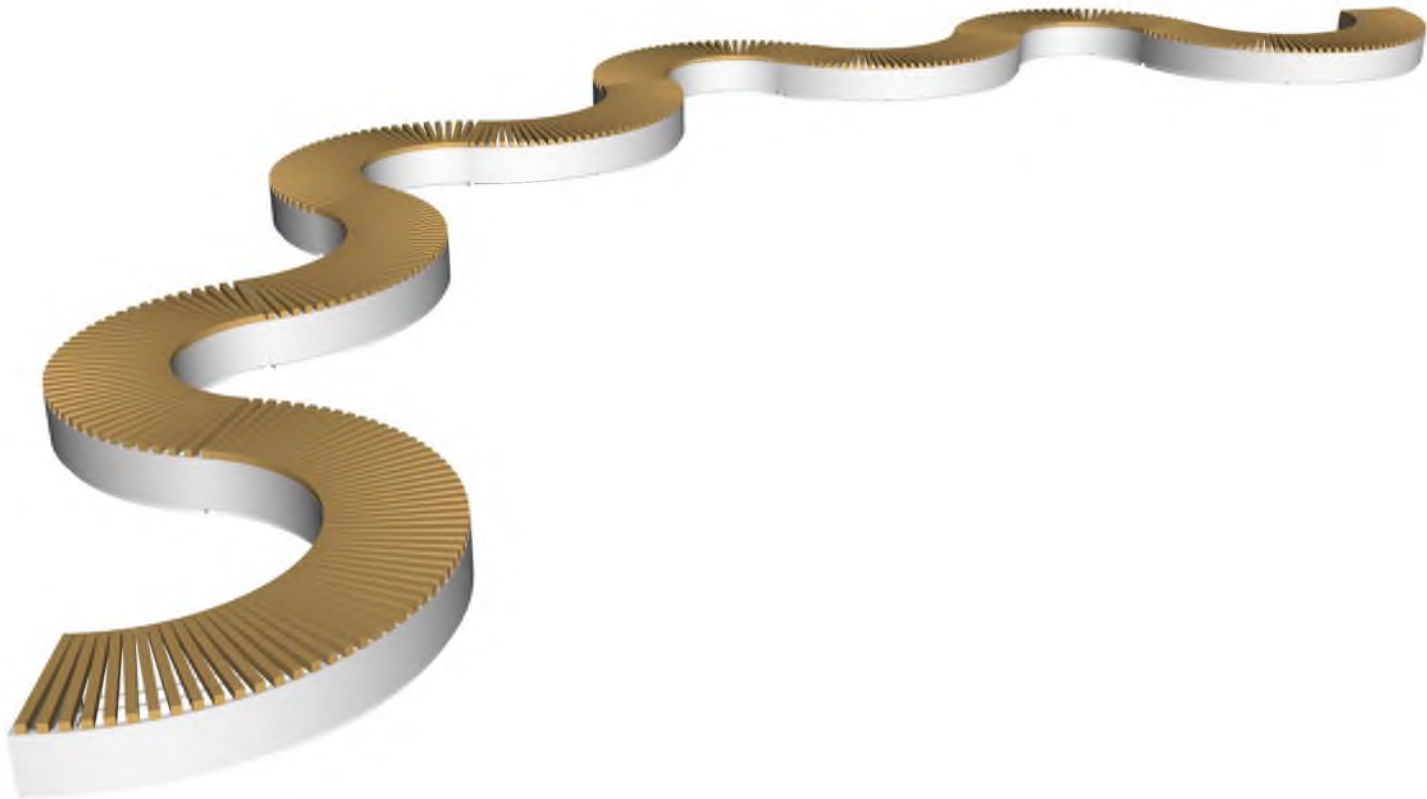


						2023-04-01-ГП		
						Капитальный ремонт парка "Октябрьский" в г. Бендеры		
Изм.	Колуч.	Лист	№ док.	Подп.	Дата		Стадия	Лист
							РП	15
ГАП	Бешляга				05.23.	МАФ-9. Скамья 3. Спецификация материалов	ООО "СИГ-Инжиниринг" Лиц. серия АЮ №0024299	
Разработал	Крошкин				05.23.			
Проверил	Бешляга				05.23.			

МАФ-10. План.
(М1:10)

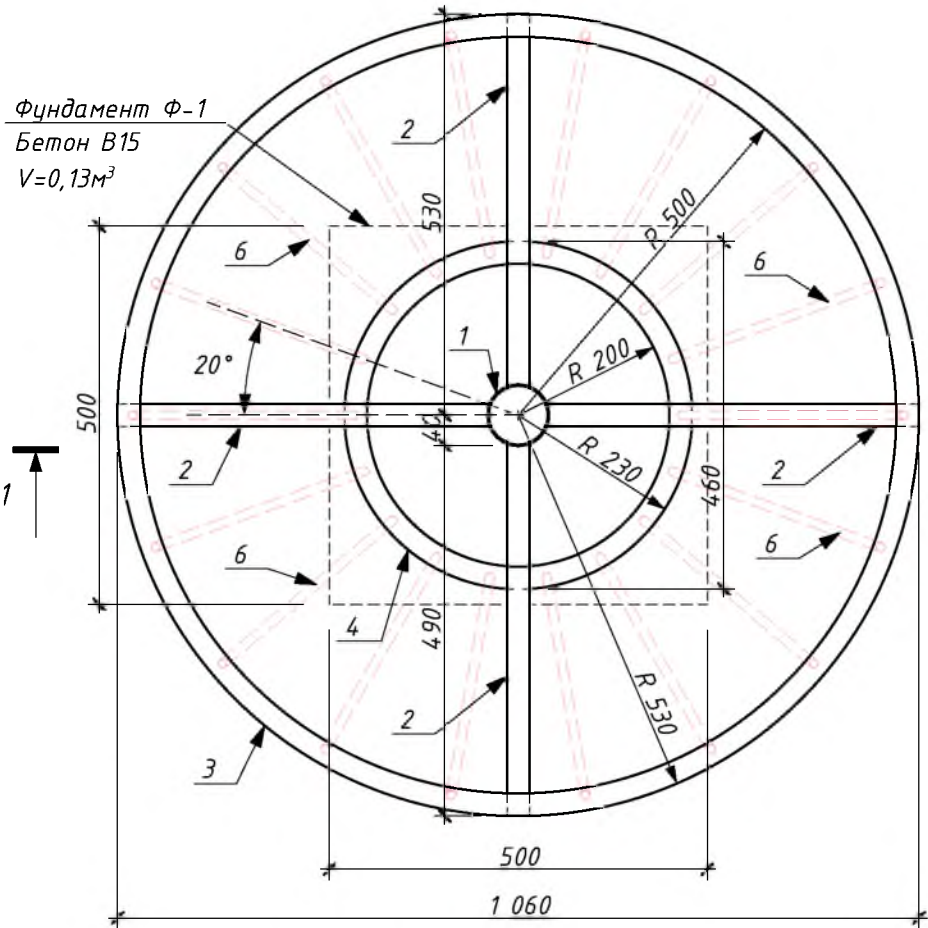


1-1
(М1:20)

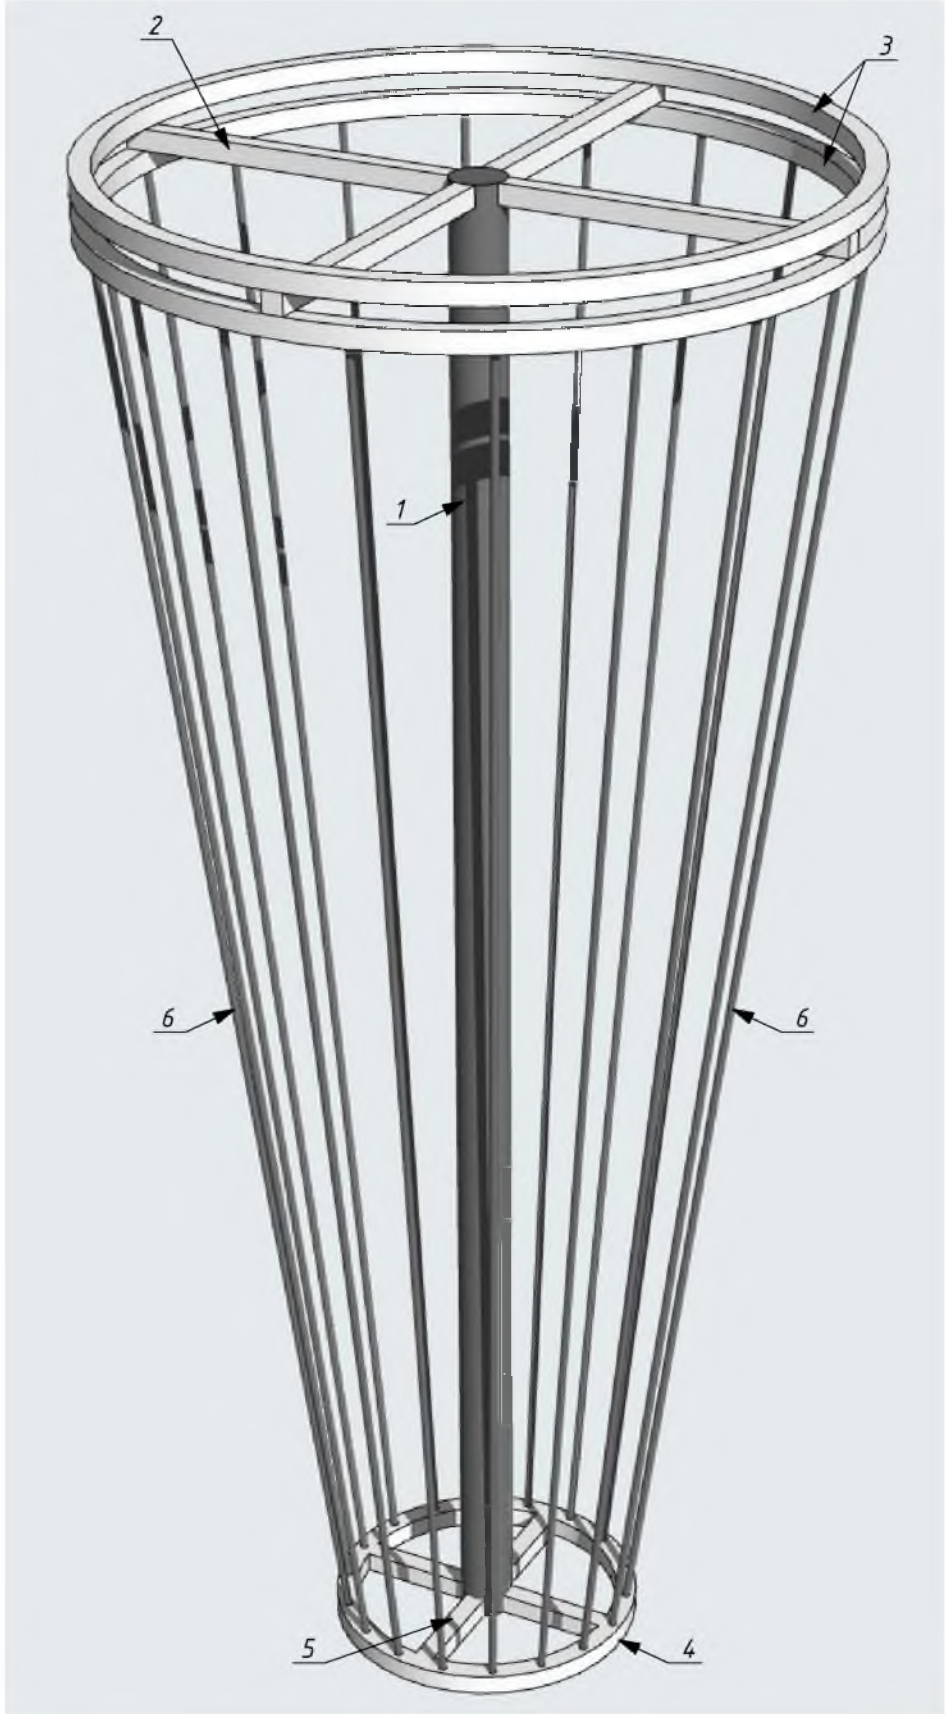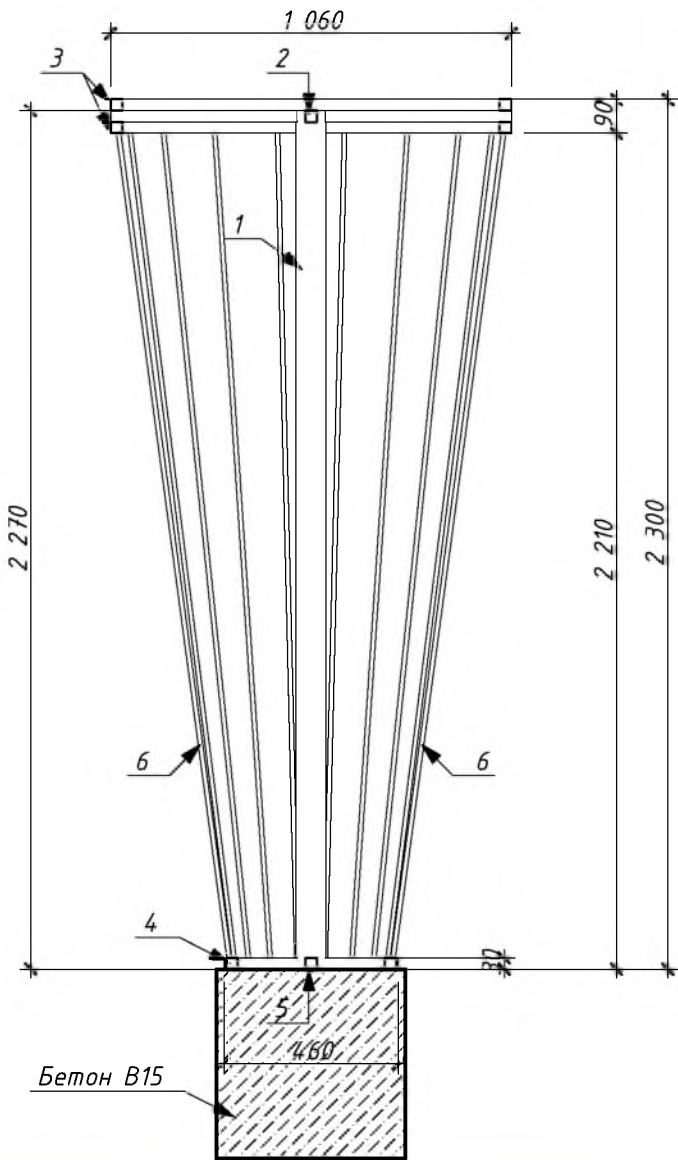


Спецификация материалов

Марка позиция	Наименование	Кол-во	масса ед., кг	Σ
	МАФ-10	5,0	50,58	252,90
1	Стойка Ø 89x3,5 l=2270 шт.	1,0	16,64	16,64
2	□ 30x30x2 l=490 шт.	4,0	0,86	3,44
3	□ 30x30x2 l=3140 шт.	2,0	5,49	10,98
4	□ 30x30x2 l=1260 шт.	1,0	2,20	2,20
5	□ 30x30x2 l=160 шт.	4,0	0,28	1,12
6	Ø 12x1,6 l=2200 шт.	18,0	0,90	16,2
	Бетон В15	м³	0,13	на 5 шт.=0,65





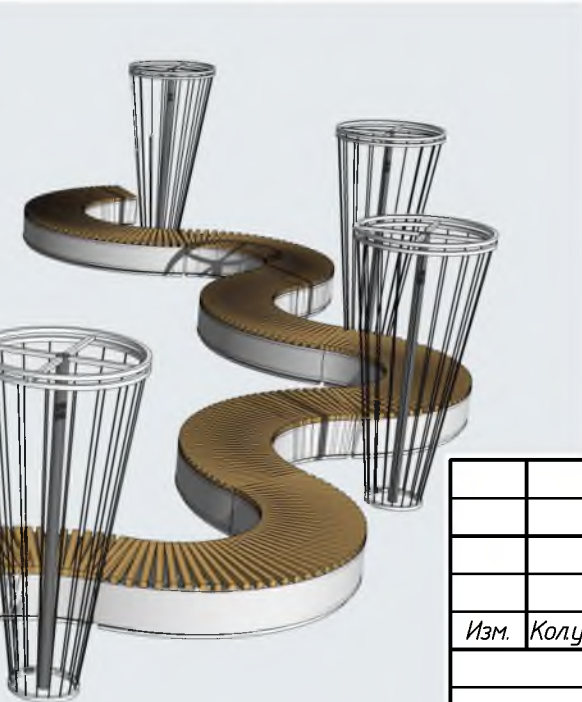


						2023-04-01-ГП		
						Капитальный ремонт парка "Октябрьский" в г. Бендеры		
Изм.	Колуч.	Лист	№ док.	Подп.	Дата		Стадия	Лист
							РП	16
ГАП	Бешляга				05.23.	МАФ-10. Спецификация материалов	ООО "СИГ-Инжиниринг" Лиц. серия АЮ №0024299	
Разработал	Крошкин				05.23.			
Проверил	Бешляга				05.23.			

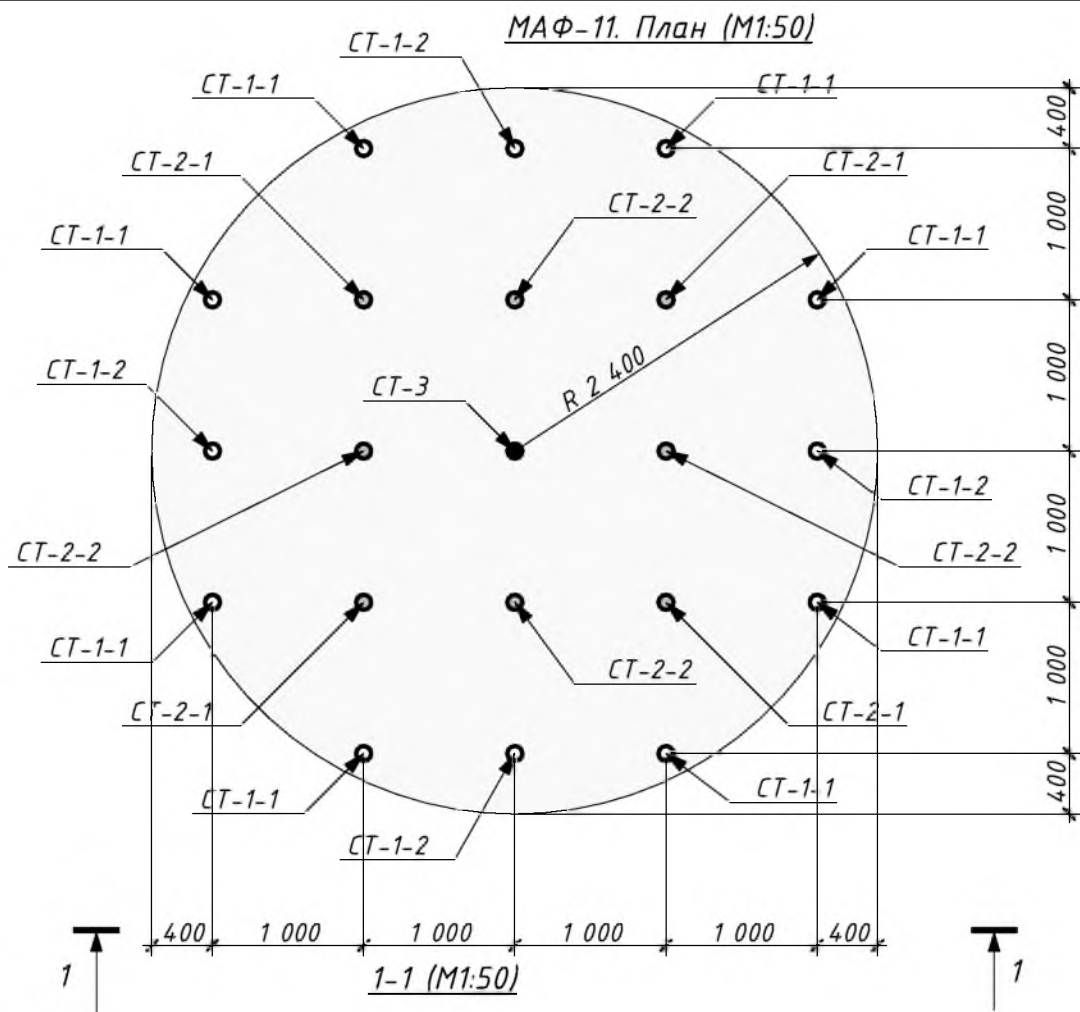


Условные обозначения

- CT-1 (h=3500мм)
- CT-2 (h=4000мм)
- CT-3 (h=4500мм)

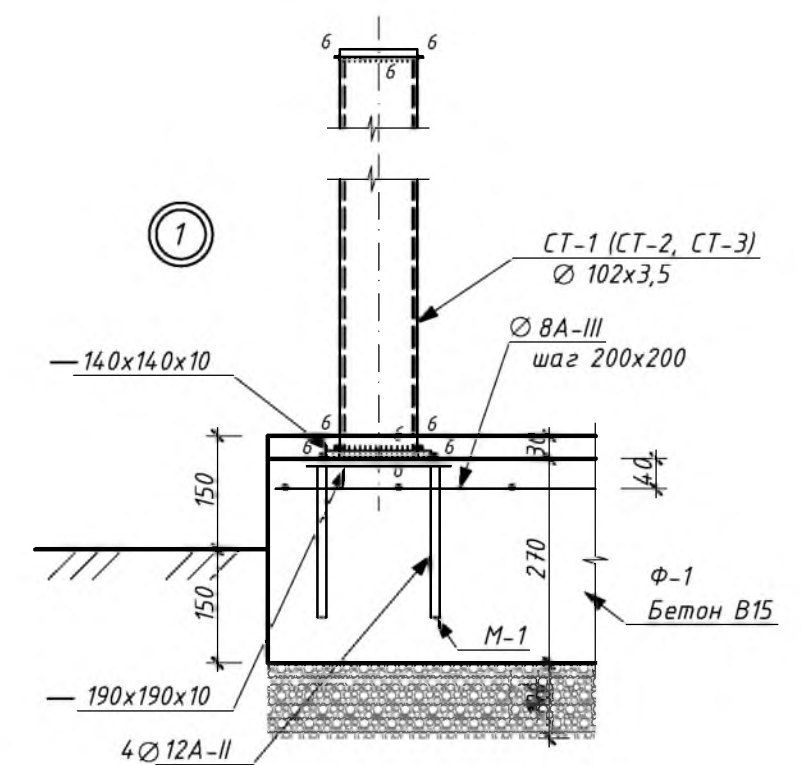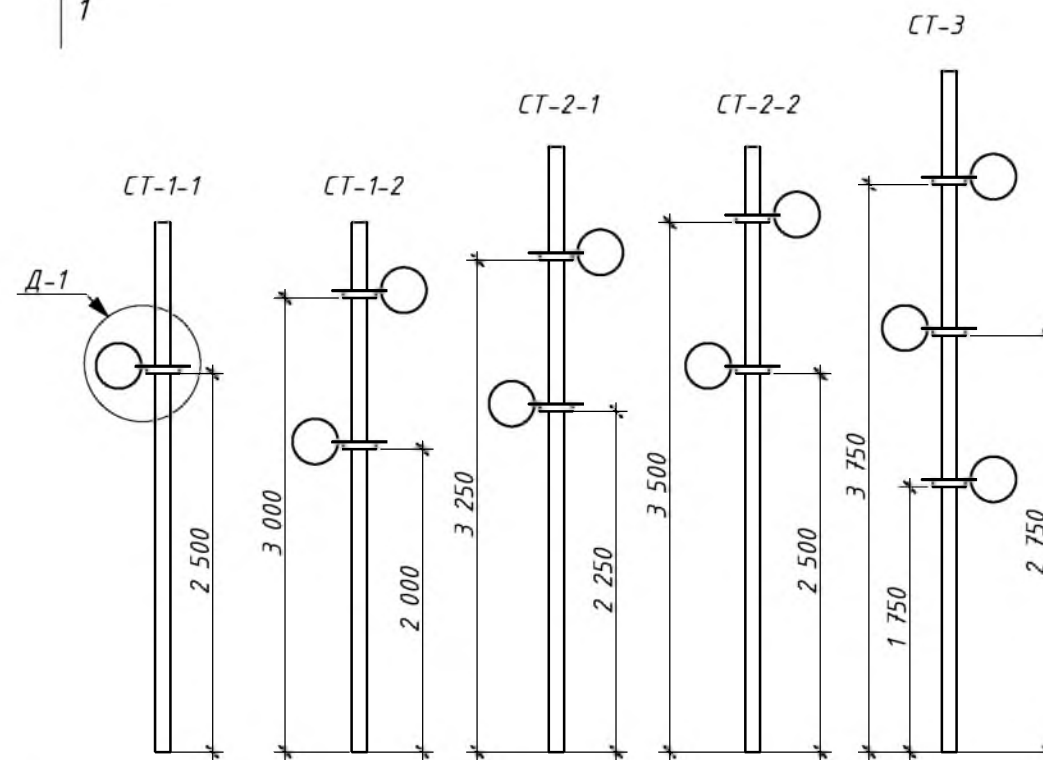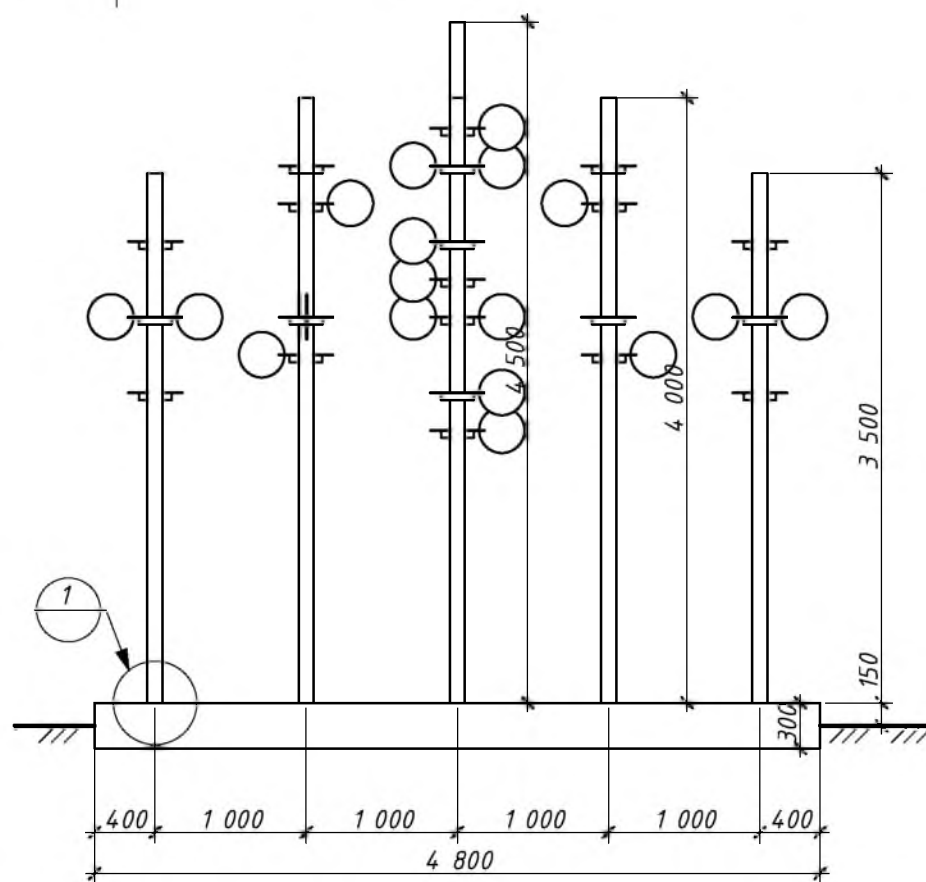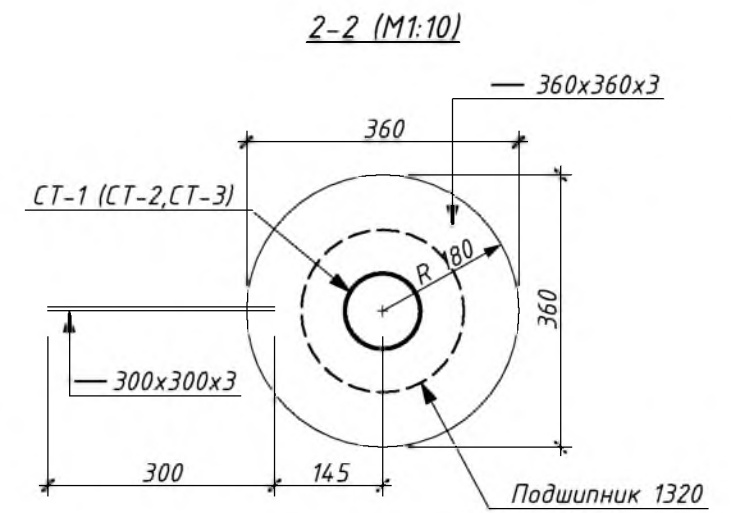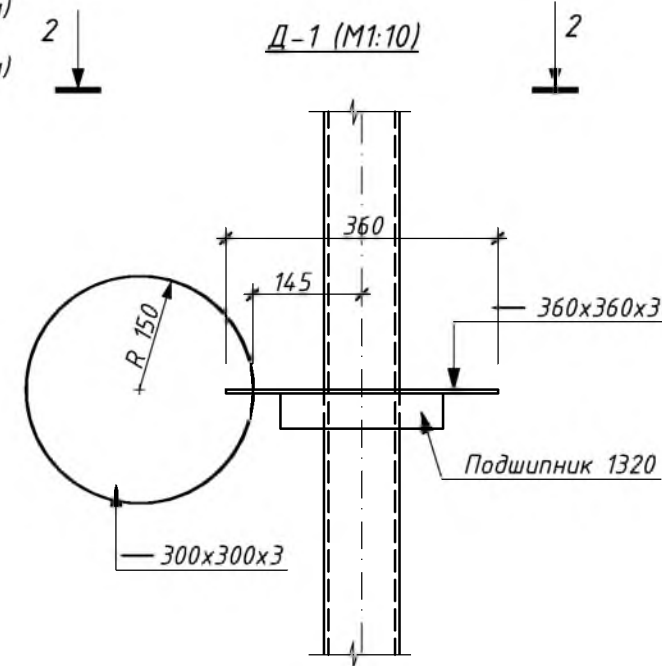


						2023-04-01-ГП		
						Капитальный ремонт парка "Октябрьский" в г. Бендеры		
Изм.	Колуч.	Лист	№ док.	Подп.	Дата			
							Стадия	Лист
							РП	17
ГАП	Бешляга				05.23.	МАФ-11. План. Д-1. Узел 1	ООО "СИГ-Инжиниринг"	
Разработал	Крошкин				05.23.		Лиц. серия АЮ №0024299	
Проверил	Бешляга				05.23.			

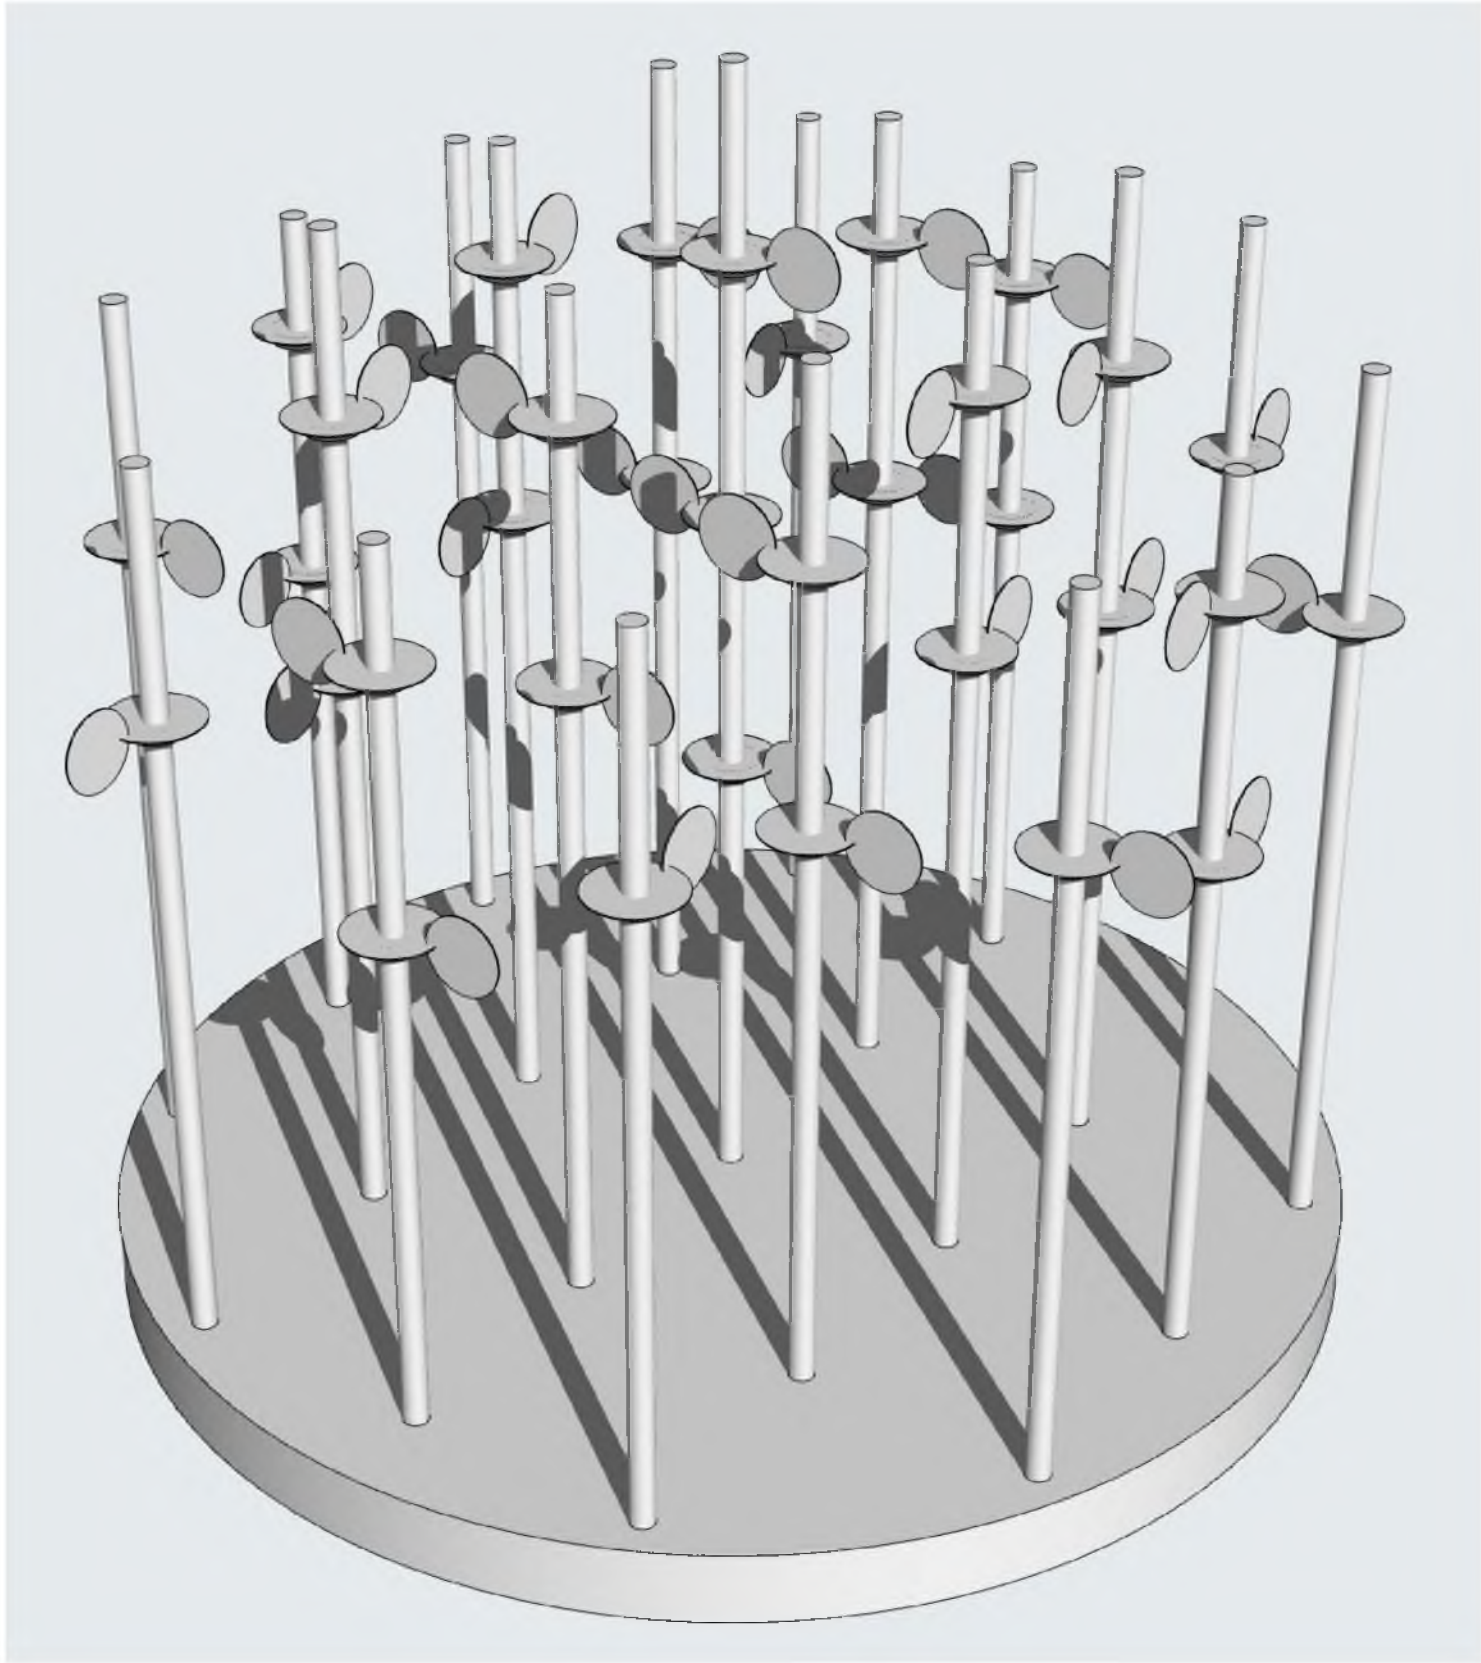


Спецификация материалов

Марка позиция	Наименование	Кол-во	масса ед, кг	Σ	
	МАФ-11.	1,0	1100,8	1100,8	
1	Стойка Ø 102х3,5 l=2500 шт.	12,0	21,11	253,32	
2	Стойка Ø 102х3,5 l=3000 шт.	8,0	25,33	202,64	
3	Стойка Ø 102х3,5 l=3500 шт.	1,0	29,55	29,88	
М-1 21 шт.	Ø 12А-II l=200 шт.	4,0	0,18	0,72	3,54
	— 190х190х10 шт.	1,0	2,82	2,82	21шт. 74,34
Д-1 35 шт.	— 360х360х3 шт.	1,0	3,03	3,03	13,44
	— 300х300х3 шт.	1,0	2,11	2,11	35шт. 470,4
	Подшипник 1320 шт.	1,0	8,30	8,30	
Ф-1	Ø 8А-III м.п.	180,0	0,39	70,2	
	Бетон В15 м³	4,9		4,9	

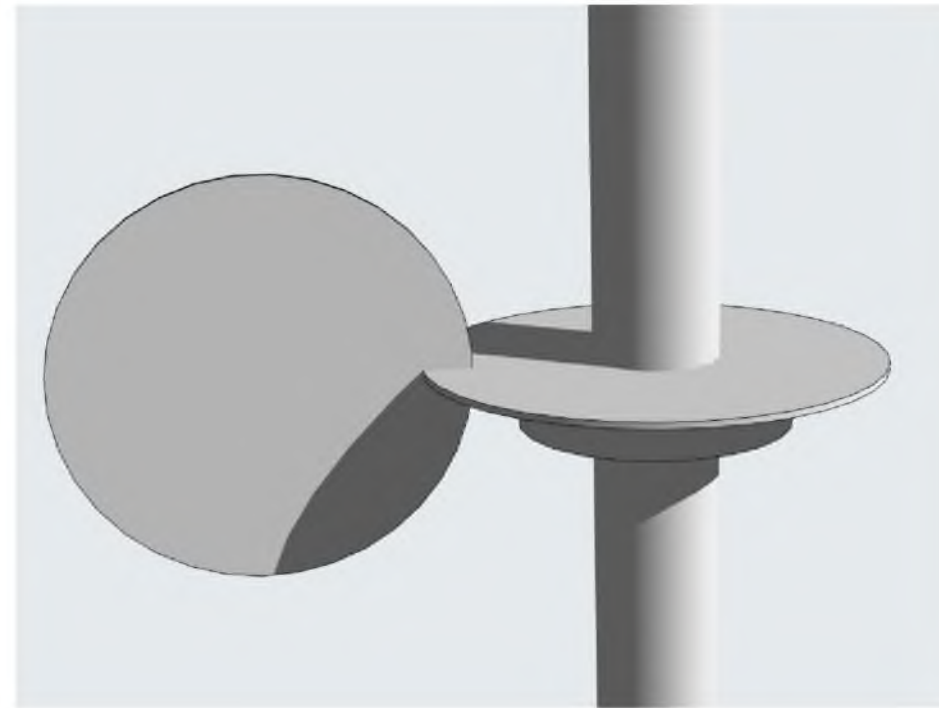


						2023-04-01-ГП		
						Капитальный ремонт парка "Октябрьский" в г. Бендеры		
Изм.	Колуч.	Лист	№ док.	Подп.	Дата	II и III очередь	Стадия	Лист
							РП	18
ГАП	Бешляга				05.23.	МАФ-11. Спецификация материалов	ООО "СИГ-Инжиниринг" Лиц. серия АЮ №0024299	
Разработал	Крошкин				05.23.			
Проверил	Бешляга				05.23.			


Генплан (М1:200)

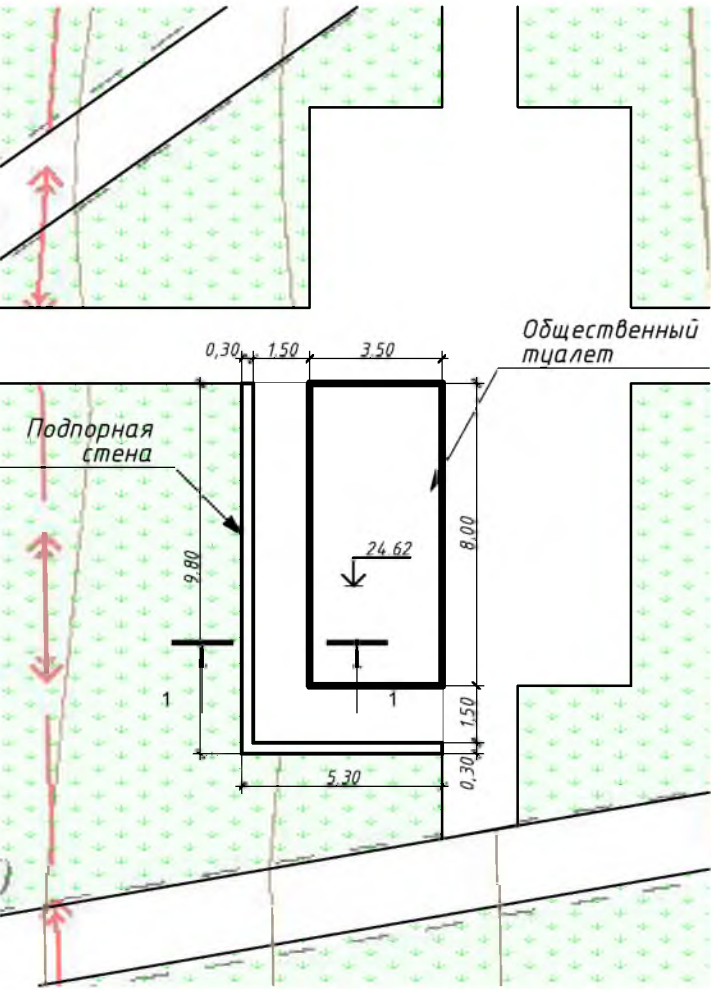

1-1 (М1:50)

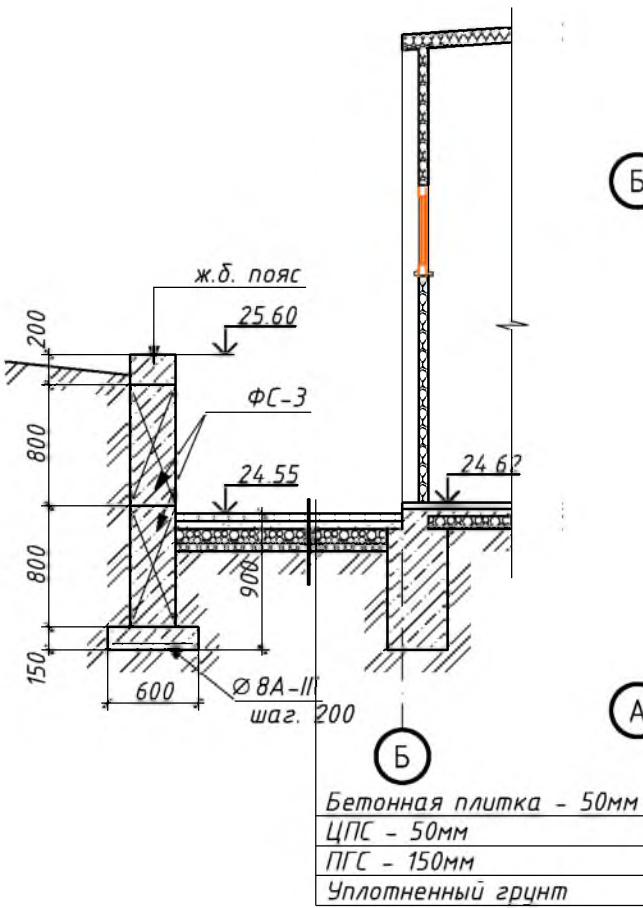

План на отм. 0,000 (М1:50)

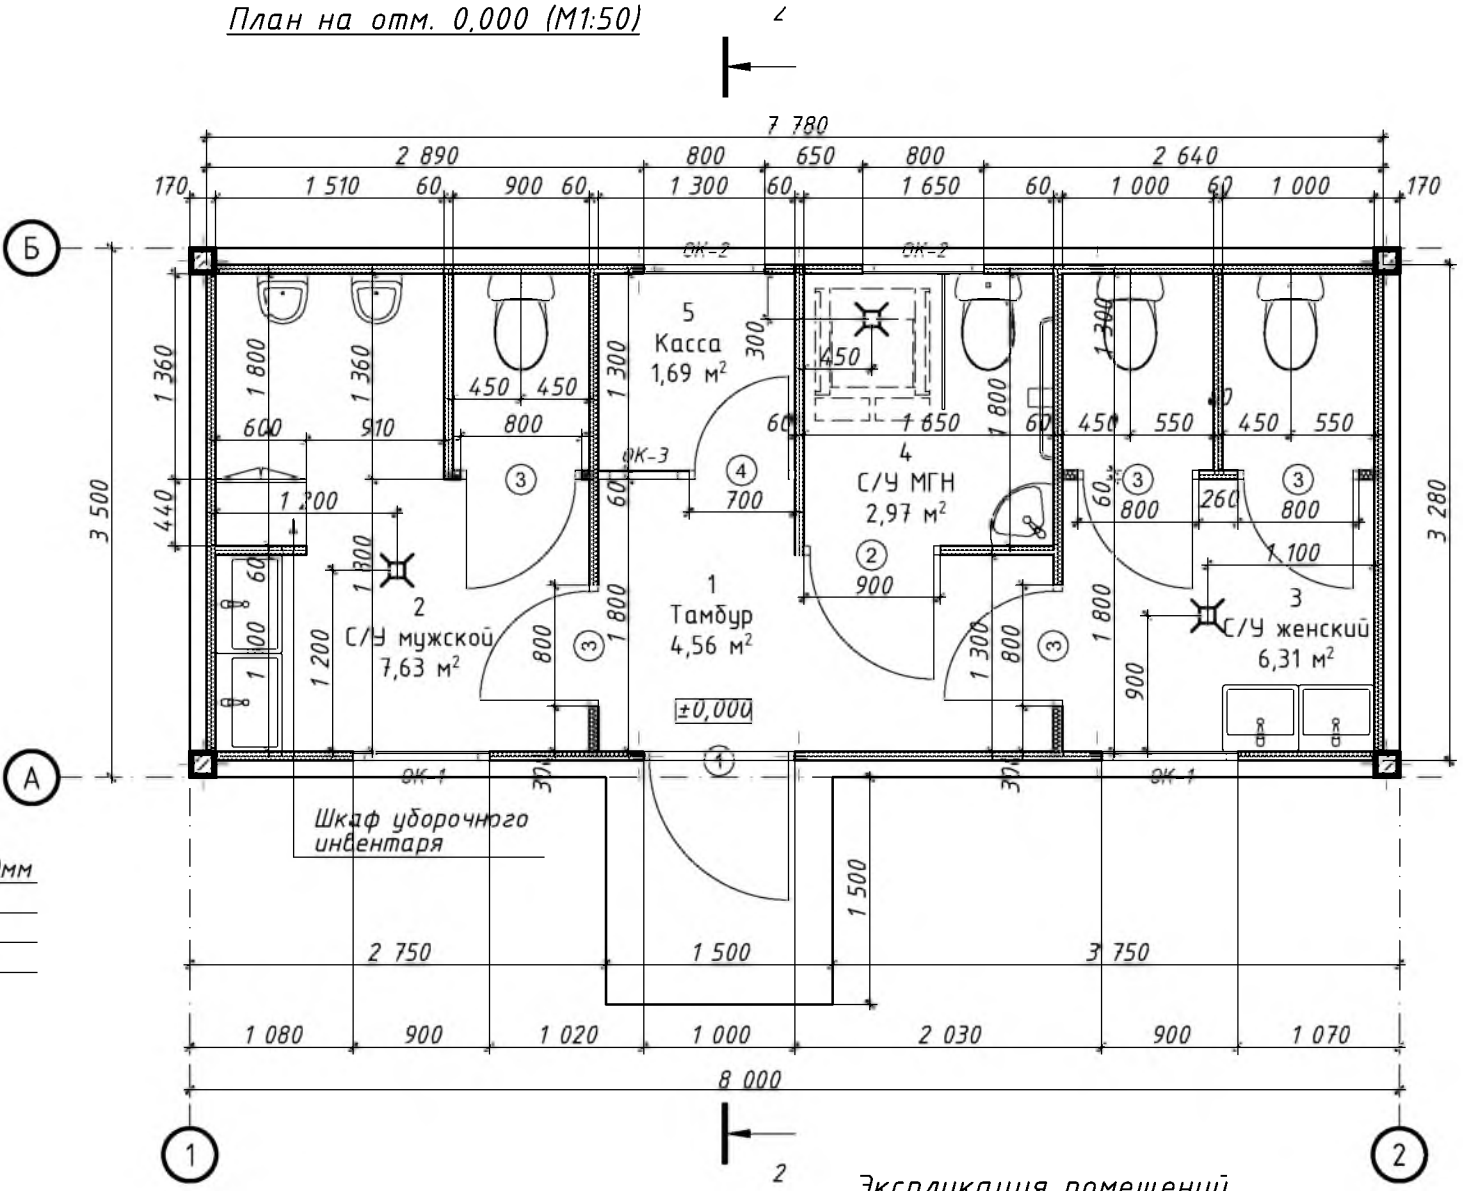

Экспликация помещений


№	Наименование	Площадь
1	Тамбур	4,56
2	С/У мужской	7,63
3	С/У женский	6,31
4	С/У МГН	2,97
5	Касса	1,69
		23,16 м²

Примечание:

Площадь кровли здания - 28,0м²


Данный лист смотреть совместно с л. ГП-22 и л. ГП-23

План кровли (М1:100)

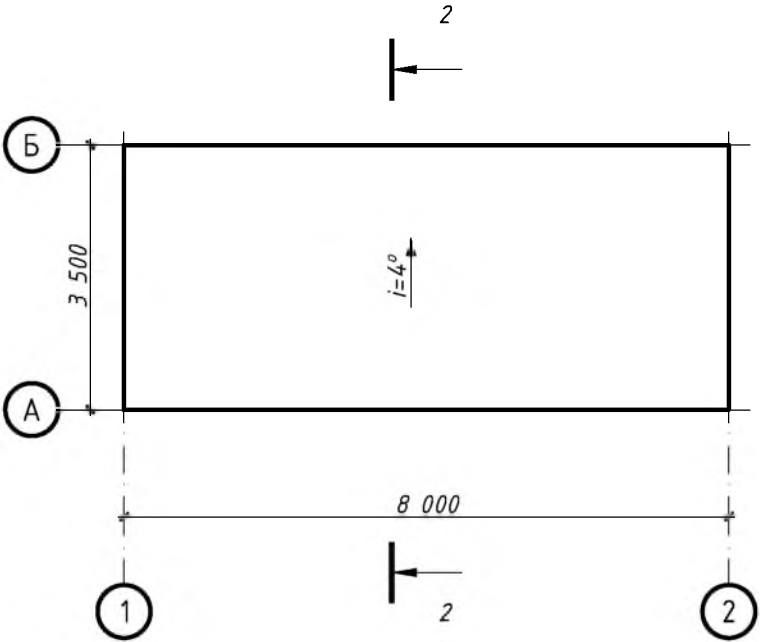


						2023-04-01-ГП			
						Капитальный ремонт парка "Октябрьский" в г. Бендеры			
Изм.	Колуч.	Лист	№ док.	Подп.	Дата	II и III очередь	Стадия	Лист	Листов
							РП	19	
ГАП	Бешляга				05.23.	Общественный туалет. Генплан. План на отм. 0,000. План кровли	ООО "СИГ-Инжиниринг" Лиц. серия АЮ №0024299		
Разработал	Крошкин				05.23.				
Проверил	Бешляга				05.23.				


Фасад в осях 1-2 (М1:50)

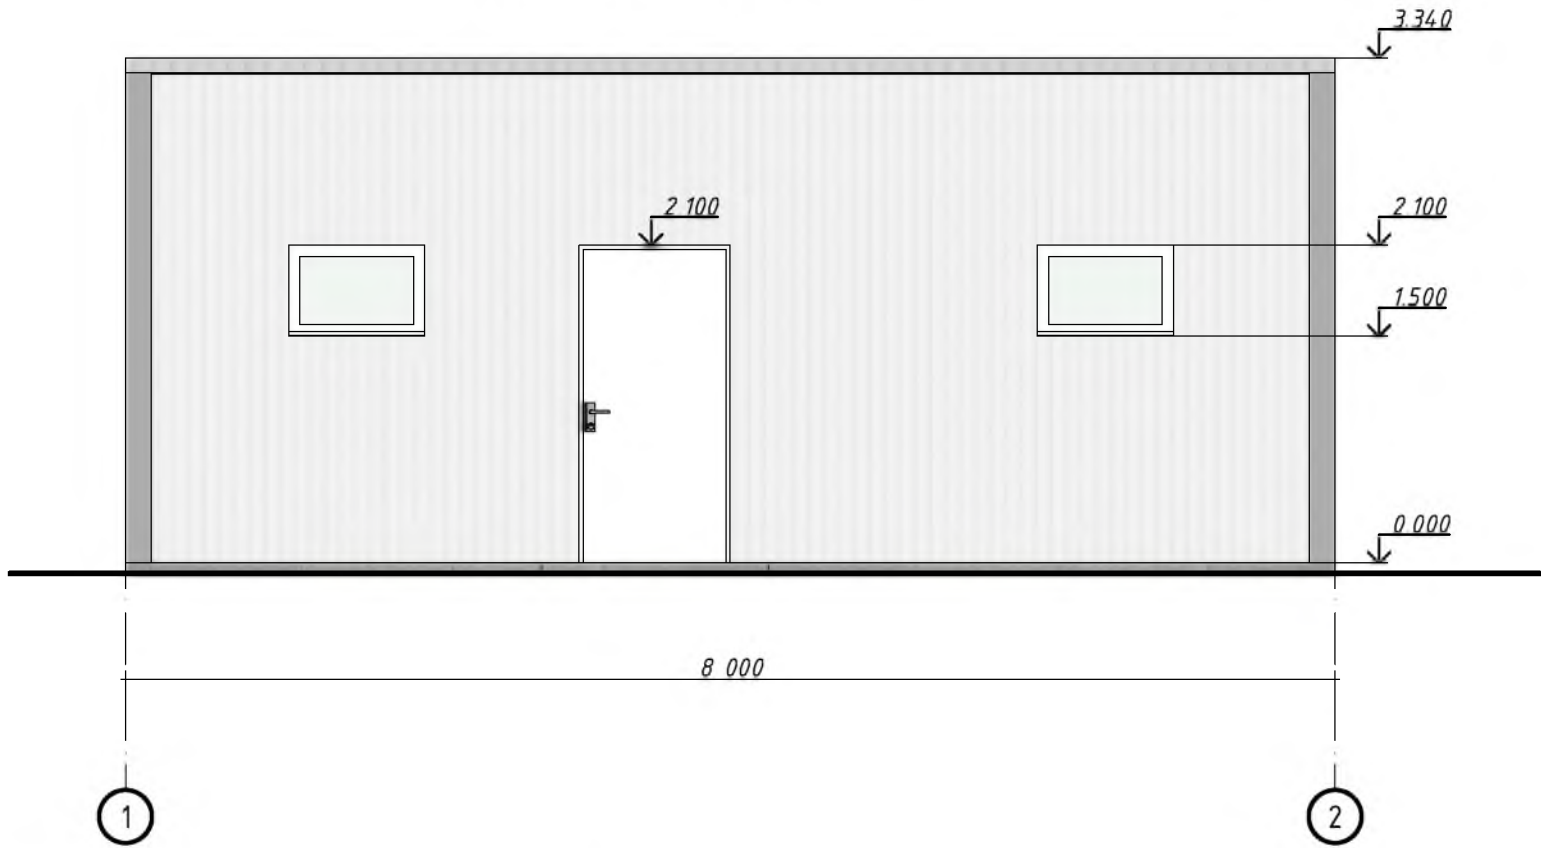

Фасад в осях А-Б (М1:50)

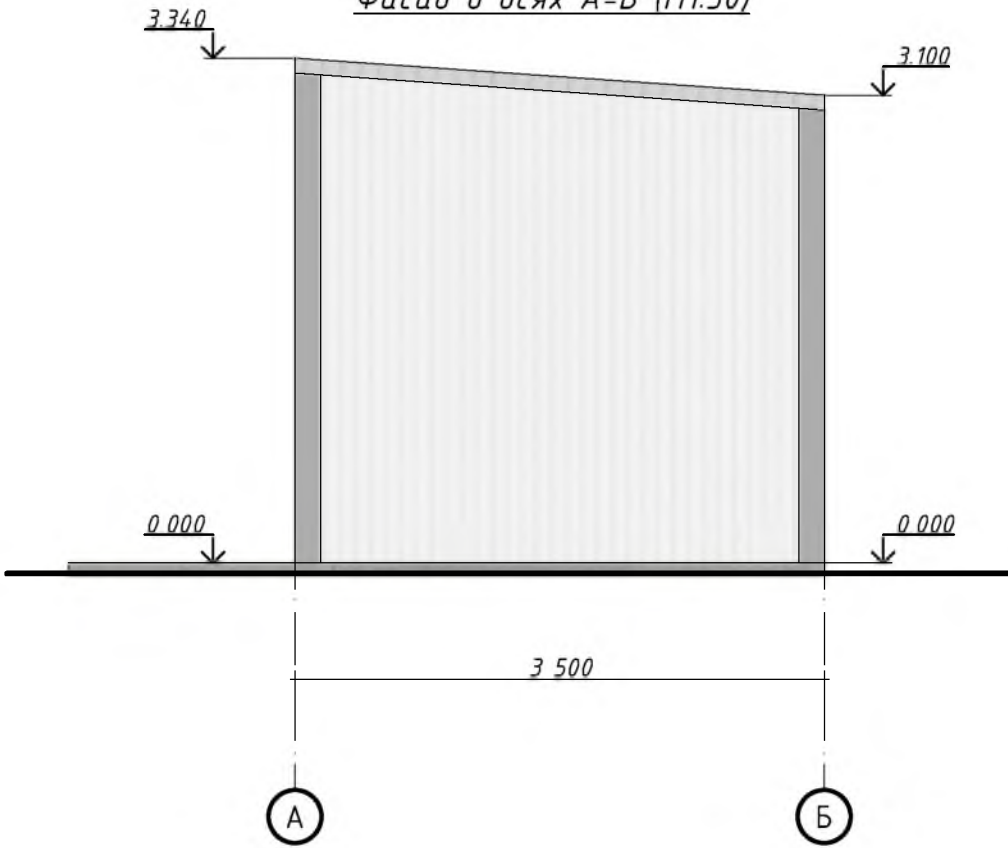

2-2 (М1:50)




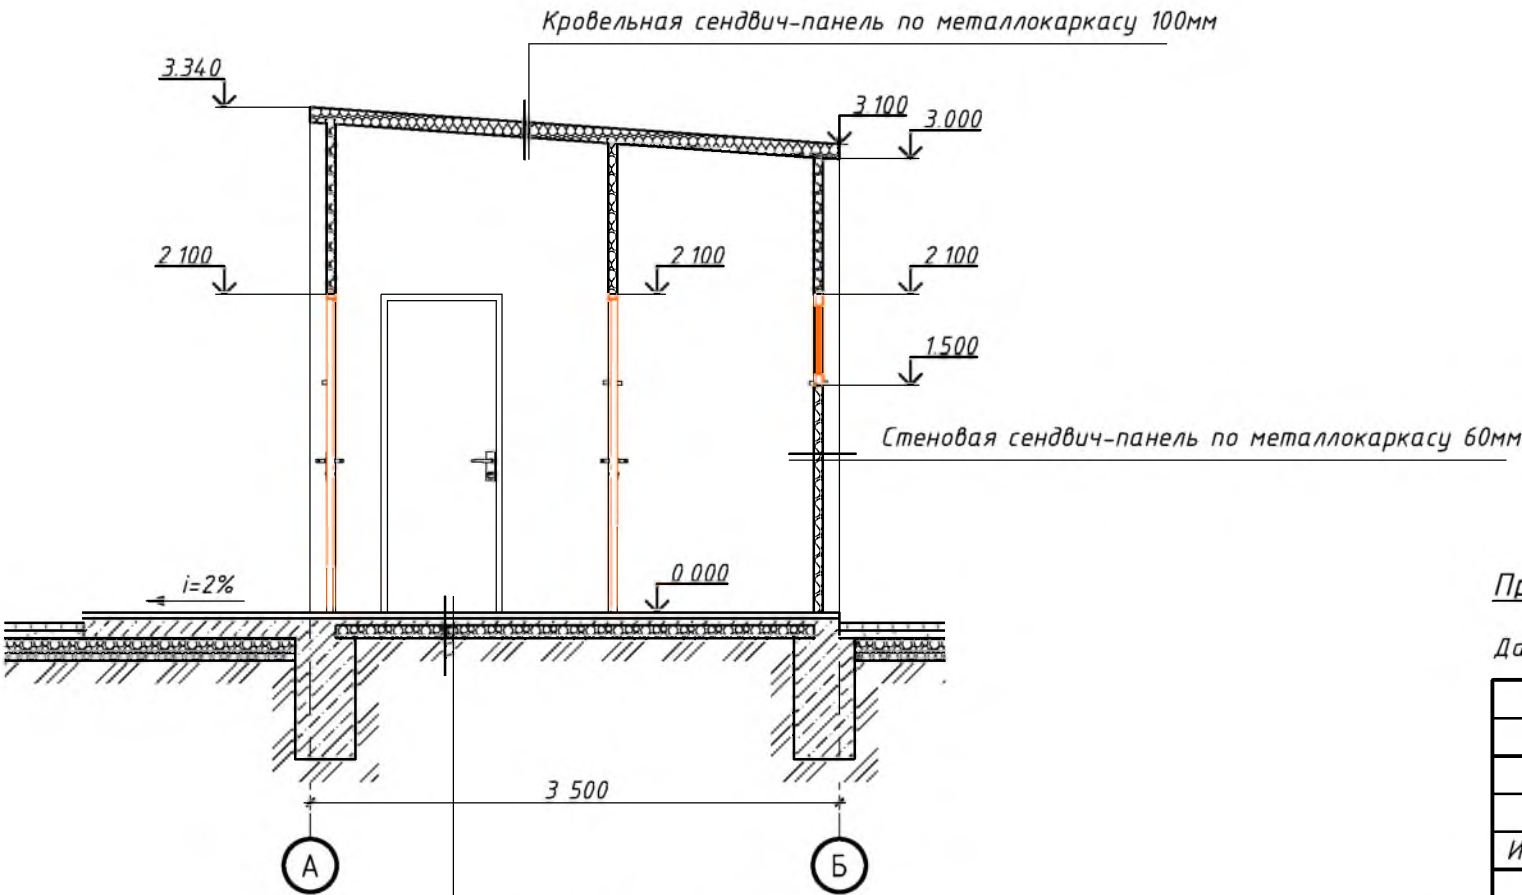





1. Керамическая плитка, ГОСТ 6787-69 13
2. Плиточный клей 7
3. Подстилающий слой из бетона кл. В7,5 80
4. Утрамбованный щебнем грунт

Примечание:

Данный лист смотреть совместно с л. ГП-22 и л. ГП-23


						2023-04-01-ГП		
						Капитальный ремонт парка "Октябрьский" в г. Бендеры		
Изм.	Колуч	Лист	№ док.	Подп.	Дата	II и III очередь	Стадия	Лист
							РП	20
ГАП	Бешляга				05.23.	Общественный туалет. Фасады. Разрез 1-1	ООО "СИГ-Инжиниринг" Лиц. серия АЮ №0024299	
Разработал	Крошкин				05.23.			
Проверил	Бешляга				05.23.			

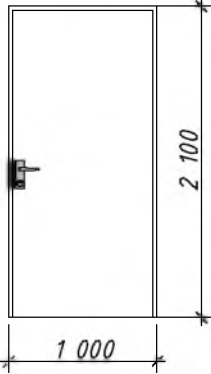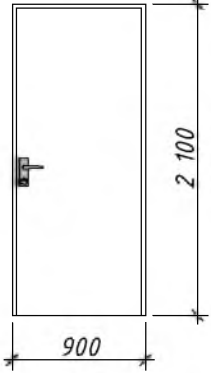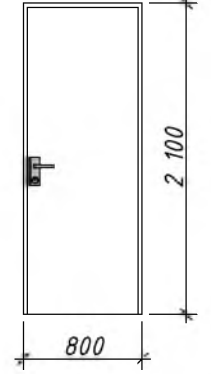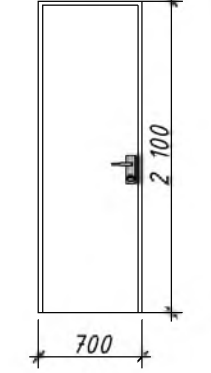Ведомость заполнения дверных проемов				
Марка (поз.)	Обозначение	Наименование	Количество	Примечание
1			1	
2			1	
3			5	
4			1	

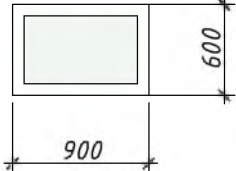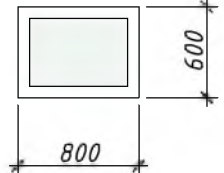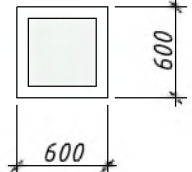Ведомость заполнения оконных проемов				
Марка (поз.)	Обозначение	Наименование	Количество	Примечание
ОК-1			2	
ОК-2			2	
ОК-3			1	

						2023-04-01-ГП		
						Капитальный ремонт парка "Октябрьский" в г. Бендеры		
Изм.	Колуч	Лист	№ док.	Подп.	Дата	II и III очередь	Стадия	Лист
							РП	21
ГАП	Бешляга				05.23.	Общественный туалет. Ведомость заполнения проемов	ООО "СИГ-Инжиниринг" Лиц. серия АЮ №0024299	
Разработал	Крошкин				05.23.			
Проверил	Бешляга				05.23.			

Спецификация Арматуры на фундаменты

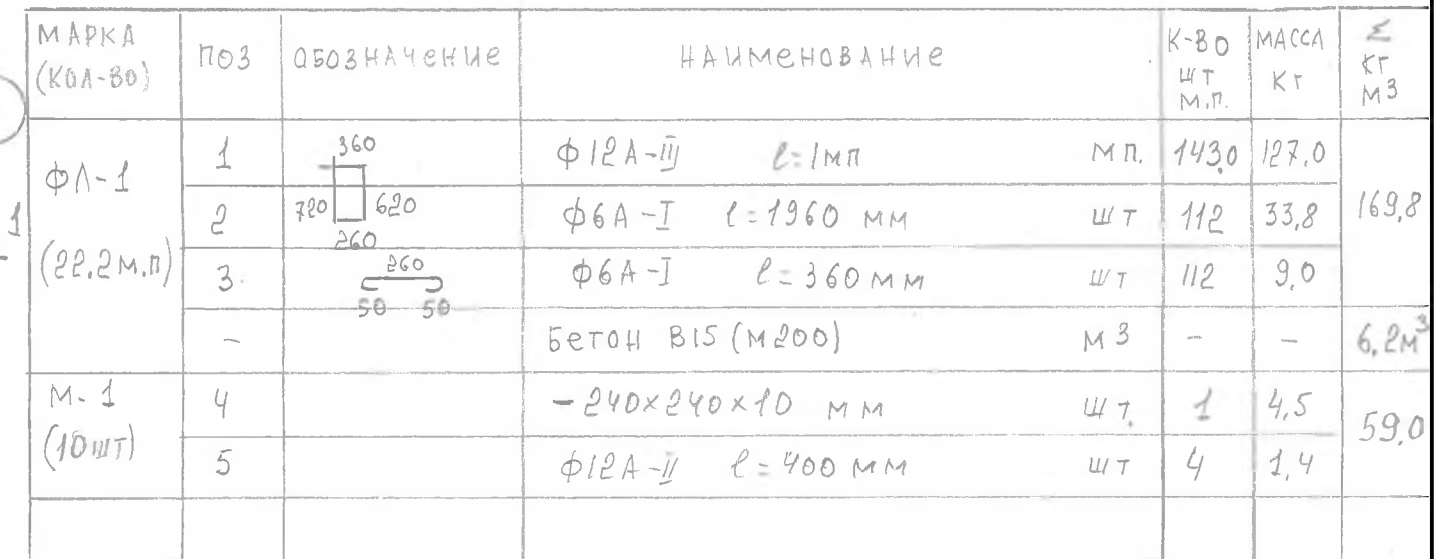

Примечания:

1. Ленточный ж.б. фундамент запроектирован под модульную конструкцию из стального каркаса с заполнением из сэндвич-панелей.
2. Основанием под фундаменты служат неоднородные грунты, в основном суглинистые, с включениями песка, гравия, строительного мусора.
3. В случае обнаружения при отрывке траншей неуплотненного, рыхлого грунта основание необходимо уплотнить с добавлением щебня толщиной от 100мм.
4. По периметру здания выполнить асфальтовую/бетонную/отмостку шириной 1м.
5. Перегородки устанавливать на бетонную подготовку под полы.
6. Выпуски и вводы инженерных сетей через фундамент (под фундаментом) выполнять в стальных гильзах длиной не менее 2м; размеры и привязку смотреть чертежи ВК, ЭЛ.

						2023-04-01-ГП				
						Капитальный ремонт парка "Октябрьский" в г. Бендеры				
Изм.	Колуч.	Лист	№ док.	Подп.	Дата					
						II и III очередь		Стадия	Лист	Листов
								РП	22	
ГАП	Бешляга			05.23.		Общественный туалет. План Фундаментов. Сечение 1-1. Спецификация		ООО "СИГ-Инжиниринг"		
Разработал	Олексюк			05.23.				Лиц. серия АЮ №0024299		
Проверил	Бешляга			05.23.						

Architectural floor plan of a rectangular room. The overall dimensions are 8000 mm by 3500 mm. The plan shows a central area with four vertical partitions, creating five bays. The dimensions of the bays from left to right are 2970, 1060, 1970, and 2000 mm. The total width is 8000 mm. The total depth is 3500 mm. The plan includes structural details such as walls, partitions, and a door on the left wall. A note indicates the use of sandwich panels (сэндвич-панель) RAL 9006 with a thickness of 60 mm. Another note states that dimensions, connections, and partition construction should be referred to drawing A. The plan is marked with grid lines 1 and 2 horizontally, and A and B vertically.

сэндвич-панель
RAL 9006 $\delta=60$ мм

размеры, привязку и
конструкцию перегородок
смотреть на А.

	Поз	Обозначение	Наименование	К-во	Масса кг	Σ кг, м ²
КАРКАС	1	170  170	РАМКА ИЗ ПРОФИЛЯ $\delta=2,5\text{мм}$ 8х3,5м шт	1	225	591,0
	2	170  170	СТОЙКА ИЗ ПРОФИЛЯ 170х170х2,5 м.п.	11,0	99,0	
	3		СТОЙКА ИЗ  60х30х2 м.п.	16,0	42,0	
	4	170  170	РАМКА ИЗ  170х170х2,5 РАЗМ. 8х3,5м	1	225	
			СЭНДВИЧ-ПАНЕЛЬ RAL9006 $\delta=60\text{мм}$ м ²	—	—	65 м ²

1. КАРКАС ЗДАНИЯ ЗАПРОЕКТИРОВАН ИЗ СТАЛЬНОГО ОЦИНКОВАННОГО ШТАМПОВАННОГО ПРОФИЛЯ С ПОКРЫТИЕМ ЭПОКСИДНЫМ ГРУНТОМ С ПОКРАСКОЙ (РАЗВЕРТКА - 460ММ)

2. В качестве стенового заполнения предусмотрены сэндвич-панели с пенополиуретановым утеплителем толщиной 60 мм.

3. Каркас из стоек, верхней и нижней рамок установить на монолитный ж.б. фундамент, приварить к закладным деталям, высота сварного шва $h_{шва} = 3 \text{ мм}$, длина шва по размеру стоек.

4. КРАВЛЯ ИЗ ОЦИНКОВАННОЙ КРАВЕЛЬНОЙ СТАЛИ ТОЛЩИНОЙ 0,5 мм С ДВОЙНОЙ ВАЛЬЦОВКОЙ.

Капитальный ремонт парка "Октябрьский" в г. Бендеры

Стадия	Лист	Листов
РП	23	

Общественный туалет. Схема каркаса.
Разрез 2-2. Спецификация

ООО "СИГ-Инжиниринг"
Лиц. серия АЮ №0024299