

**Извещение о проведении открытого аукциона по закупке товаров, работ, услуг для обеспечения государственных (муниципальных) нужд**

| № п/п                                    | Наименование:  | Поля для заполнения  |
|--|--|--|
| <b>1. Общая информация о закупке</b>     |  |  |
| 1.                                       | Номер извещения (Номер закупки согласно утвержденному Плану Закупок) | 1.40   |
| 2.                                       | Используемый способ определения подрядчика                           | Открытый аукцион   |
| 3.                                       | Предмет закупки  | Проектные работы, восстановление и реконструкция объекта "Мемориал воинской Славы"<br><b>(реконструкция стелы (6 этап))</b>  |
| 4.                                       | Наименование группы товаров, работ, услуг                            | Ремонтно-строительные работы (Постановление Правительства Приднестровской Молдавской Республики от 26.12.2019 г. № 452 «Об утверждении Методики формирования лотов для осуществления закупок» (САЗ 20-1) с изменениями, внесёнными Постановлением Правительства Приднестровской Молдавской Республики от 16.02.2022г. № 45 (САЗ 22-6))   |
| 5.                                       | Дата размещения извещения  | <b>14 ноября 2024 года</b>   |
| <b>2. Сведения о заказчике</b>           |  |  |
| 1.                                       | Наименование заказчика   | Государственная администрация г. Бендеры   |
| 2.                                       | Место нахождения   | г. Бендеры, ул. Ленина, 17   |
| 3.                                       | Почтовый адрес   | 3200, Приднестровская Молдавская Республика, г. Бендеры, ул. Ленина, 17  |
| 4.                                       | Адрес электронной почты  | <b>mu-ujkx@mail.ru</b>   |
| 5.                                       | Номер контактного телефона   | 0 (552) 2-33-11  |
| 6.                                       | Дополнительная информация  | –  |
| <b>3. Информация о процедуре закупки</b> |  |  |
| 1.                                       | Дата и время начала подачи заявок                                    | <b>14 ноября 2024 г. с 14:15 часов</b>   |
| 2.                                       | Дата и время окончания подачи заявок                                 | <b>26 ноября 2024 г. до 9:30 часов</b>   |
| 3.                                       | Место подачи заявок  | г. Бендеры, ул. Ленина, 17, Государственная администрация г. Бендеры, каб. № 101, <b><u>mu-ujkx@mail.ru</u></b>  |
| 4.                                       | Порядок подачи заявок  | Заявка на участие в открытом аукционе подается в письменной форме, в запечатанном конверте, не позволяющем просматривать содержание заявки до момента её вскрытия или в форме электронного документа на адрес электронной почты <b>mu-ujkx@mail.ru</b> с использованием пароля, обеспечивающего ограничение доступа к информации вплоть до проведения заседания комиссии по закупкам. Пароль необходимо предоставить <b>к 9:30 ч. 26 ноября 2024 г.</b> Предложения, поступающие на другие адреса электронной почты, а также с нарушением сроков окончания подачи заявок, не будут допущены к рассмотрению на заседании комиссии по закупкам. Прием заявок на участие в открытом аукционе прекращается с наступлением срока вскрытия конвертов с заявками на участие в открытом аукционе и открытия доступа к поданным в форме электронных документов заявкам. Все листы поданной в письменной форме заявки на участие в открытом аукционе должны быть прошиты и пронумерованы. Участник открытого аукциона несет ответственность за подлинность и достоверность представленных информации и документов. |
| 5.                                       | Дата и время проведения закупки                                      | <b>26 ноября 2024 года в 9:30</b><br>В указанное время будет произведено вскрытие  |

|   |   |   |   |  |        |   |
|---|---|---|---|--|--------|---|
|   |   | конвертов с заявками на участие в аукционе, а также рассмотрение и оценка таких заявок  |   |  |        |   |
| 6.  | Место проведения закупки  | г. Бендеры, ул. Ленина, 17, Государственная администрация г. Бендеры, кабинет 120 (1-й этаж)  |   |  |        |   |
| <b>4. Начальная (максимальная) цена контракта</b> |   |   |   |  |        |   |
| 1.  | Начальная (максимальная) цена контракта (НМЦК)  | <b>Лот 1 – 859 261,09 руб. ПМР</b>  |   |  |        |   |
| 2.  | Валюта  | Предложения резидентов ПМР должны быть поданы в Рублях ПМР<br>Для нерезидентов – в иностранной валюте.  |   |  |        |   |
| 3.  | Источник финансирования   | Республиканский бюджет (Средства государственной целевой программы «Сохранение недвижимых объектов культурного наследия Приднестровской Молдавской Республики, требующих неотложного ремонта» на 2024 год)  |   |  |        |   |
| 4.  | Возможные условия оплаты (предоплата, оплата по факту или отсрочка платежа)                               | «Заказчик» производит «Подрядчику» оплату в следующем порядке:<br>а) 50 (пятьдесят) % от цены Договора (цены работ) в течение 10 (десяти) рабочих дней с момента подписания договора. Срок приобретения материалов не позднее 18 декабря 2024 года;<br>б) 50 (пятьдесят) % от цены Договора (цены работ) после приобретения материалов.<br>Расчёт по настоящему Договору производится «Заказчиком» в безналичной форме путём перечисления денежных средств в рублях Приднестровской Молдавской Республики на расчётный счёт «Подрядчика». |   |  |        |   |
| 5.  | Дополнительно   | «Шаг аукциона» устанавливается в размере <b>0,5%</b> начальной (максимальной) цены контракта  |   |  |        |   |
| <b>5. Информация о предмете (объекте) закупки</b> |   |   |   |  |        |   |
| 1.  | Предмет закупки и его описание  | № п/п лота  | Наименование работ  | Ед. из м.  | Кол-во | Начальная (максимальная) цена контракта |
|   |   | 1   |   | в соответствии с дефектным актом и проектной документацией |        |   |
|   |   |   | Проектные работы, восстановление и реконструкция объекта "Мемориал воинской Славы" (реконструкция стелы (6 этап))   |  |        | <b>859 261,09</b>                       |
| 2.  | Информация о необходимости предоставления участниками закупки образцов продукции, предлагаемых к поставке |   | Не требуется  |  |        |   |
| 3.  | Дополнительные требования к предмету (объекту) закупки  |   | <b>Дополнительные требования:</b><br><b>Лот №1</b><br>1. В соответствии с проектной документацией (Приложение №1 к извещению о закупке товаров, работ, услуг для обеспечения государственных (муниципальных) нужд).<br>2. Месторождение гранита согласовать с «Заказчиком». |  |        |   |

|           |   |   |
|-----------|---|---|
| <p>4.</p> | <p>Иная информация, позволяющая участникам закупки правильно сформировать и представить заявки на участие в закупке</p> | <p>Заявка должна быть оформлена в соответствии с требованиями, предусмотренными статьей 38 Закона Приднестровской Молдавской Республики от 26 ноября 2018 года № 318-3-VI «О закупках в Приднестровской Молдавской Республики» (в текущей редакции), Распоряжением Правительства Приднестровской Молдавской Республики от 25 марта 2020 года № 198р "Об утверждении формы заявок участников закупки" и требованиями, указанными в извещении и документации о проведении открытого аукциона. Заявки на участие в открытом аукционе предоставляются по форме и в порядке, которые указаны в документации об открытом аукционе, а также в месте и до истечения срока, которые указаны в извещении о проведении открытого аукциона.</p> <p>Цена заявки на участие в аукционе и контракта:</p> <ul style="list-style-type: none"> <li>- Участник аукциона в своей заявке на участие в аукционе устанавливает цену заявки, которая является твердой и включает учет инфляции и иных финансовых рисков на весь период выполнения контракта. Корректировка цены контракта в связи с инфляцией и изменением курсов валют в период действия контракта не производится.</li> <li>- Участник аукциона при подготовке заявки на участие в аукционе самостоятельно должен учитывать все риски связанные с возможностью увеличения цены контракта.</li> <li>- Заказчик не рассматривает вопрос об увеличении цены контракта, если это прямо не предусмотрено законодательством Приднестровской Молдавской Республики.</li> <li>- юридические лица не вправе заключать договоры на выполнение работ, оказание услуг с индивидуальными предпринимателями при осуществлении архитектурной деятельности, инженерных изысканий для строительства, проектирования зданий и сооружений и градостроительного планирования территорий и поселений, капитального строительства, реконструкции, капитального ремонта, а также текущего ремонта в рамках исполнения договоров, осуществляемых за счет средств бюджетов различных уровней, внебюджетных фондов.</li> <li>- юридические лица, осуществляющие капитальное строительство, реконструкцию, капитальный ремонт, а также текущий ремонт, в рамках исполнения договоров, осуществляемых за счет средств бюджетов различных уровней, внебюджетных фондов (в том числе направляемых подрядчиком на исполнение обязательств по договорам субподряда, договорам возмездного оказания услуг, договорам на выполнение работ), не вправе применять упрощенную систему налогообложения.</li> <li>-на основании патентной системы налогообложения запрещена деятельность патентообладателей и привлекаемых лиц по осуществлению лицензируемых видов деятельности, которые могут</li> </ul> |
|-----------|---|---|

|   |  |  |
|---|--|--|
|   |  | <p>осуществлять только хозяйствующими субъектами в форме юридического лица в соответствии с законодательными актами Приднестровской Молдавской Республики о лицензировании отдельных видов деятельности.</p> <p>-индивидуальные предприниматели, применяющие упрощенную систему налогообложения, не вправе осуществлять лицензируемые виды деятельности, которые могут осуществляться только хозяйствующими субъектами в форме юридического лица в соответствии с законодательными актами Приднестровской Молдавской Республики о лицензировании отдельных видов деятельности.</p>   |
| <b>6. Преимущества, требования к участникам закупки</b> |  |  |
| <b>1.</b>   | <p>Преимущества (отечественный производитель; учреждения и организации уголовно-исполнительной системы, а также организации, применяющие труд инвалидов)</p> | <p>В соответствии со статьей 19 Закона ПМР от 26 ноября 2018 года № 318-3- VI «О закупках в ПМР»<br/>Преимущества предоставляются:</p> <p>а) учреждениям и организациям уголовно-исполнительной системы;</p> <p>б) организациям, применяющим труд инвалидов;</p> <p>в) отечественным производителям;</p> <p>г) отечественным импортерам.</p>   |
| <b>2.</b>   | <p>Требования к участникам и перечень документов, которые должны быть представлены:</p>  | <p><b><u>1. Требования к участникам закупки:</u></b></p> <p>а) соответствие требованиям, установленным действующим законодательством Приднестровской Молдавской Республики к лицам, осуществляющим поставку товара, выполнение работы, оказание услуги, являющихся объектом закупки;</p> <p>б) отсутствие проведения ликвидации участника закупки – юридического лица и отсутствие дела о банкротстве;</p> <p>в) отсутствие решения уполномоченного органа о приостановлении деятельности участника закупки в порядке, установленном действующим законодательством Приднестровской Молдавской Республики, на дату подачи заявки на участие в закупке;</p> <p>г) отсутствие между участником закупки и заказчиков конфликта интересов, под которым понимаются случаи, при которых должностное лицо заказчика (руководитель заказчика, член комиссии по осуществлению закупок), его супруг (супруга), близкий родственник по прямой исходящей или нисходящей линии (отец, мать, бабушка, сын, дочь, внук, внучка), полнородный или не полнородный (имеющий общих с должностным лицом заказчика отца или мать) брат (сестра), лицо, усыновленное должностным лицом заказчика, либо усыновитель этого должностного лица заказчика является:</p> <p>1) физическим лицом (в том числе зарегистрированным в качестве индивидуального предпринимателя), являющимся участником закупки;</p> <p>2) руководителем, единоличным исполнительным органом, членом коллегиального исполнительного органа, учредителем, членом коллегиального органа организации, являющейся участником закупки;</p> <p>3) единоличным исполнительным органом, членом</p> |

коллегиального исполнительного органа, членом коллегиального органа управления, выгодоприобретателем юридического лица, являющегося участником закупки.

Выгодоприобретателем для целей настоящего подпункта является физическое лицо, которое владеет напрямую или косвенно (через юридическое лицо или через несколько юридических лиц) более чем 10 процентами голосующих акций хозяйственного общества либо владеет напрямую или косвенно (через юридическое лицо или через несколько юридических лиц) долей, превышающей 10 процентов в уставном (складочном) капитале хозяйственного товарищества или общества.

д) отсутствие у участника закупки недоимки по налогам, сборам, задолженности по иным обязательным платежам в бюджеты (за исключением сумм, на которые предоставлены отсрочка, рассрочка, которые реструктурированы, по которым имеется вступившее в законную силу решение суда о признании обязанности заявителя по уплате этих сумм исполненной или которые признаны безнадежными к взысканию). Участник закупки считается соответствующим установленному требованию в случае, если им в установленном порядке подано заявление об обжаловании указанных недоимки, задолженности и решение по такому заявлению на дату рассмотрения заявки на участие в определении поставщика не принято;

е) отсутствие у участника закупки – физического лица либо у руководителя, членов коллегиального исполнительного органа, лица, исполняющего функции единоличного исполнительного органа, или главного бухгалтера юридического лица – участника закупки судимости за преступления в сфере экономики и (или) преступления, предусмотренные статьями 285, 286, 287 Уголовного кодекса Приднестровской Молдавской Республики, а также неприменение в отношении указанных физических лиц наказания в виде лишения права занимать определенные должности или заниматься определенной деятельностью, которые связаны с поставкой товара, выполнением работы, оказанием услуги, являющихся объектом осуществляемой закупки, и административного наказания в виде дисквалификации.

**2. Заявка на участие в открытом аукционе должна содержать:**

1) информация о соответствии участника закупки требованиям к участникам закупки, установленным заказчиком в извещении о закупке в соответствии с пунктами 1 и 2 статьи 21 Закона Приднестровской Молдавской Республики от 26 ноября 2018 года № 318-3-VI «О закупках в Приднестровской Молдавской Республике» (САЗ 18-48) (образец документа, которым участник закупки подтверждает своё соответствие требованиям, установленным

|  |  |
|--|--|
|  | <p>документацией о закупке, содержится в разделе «Информация о процедуре закупки» во вкладке «Порядок подачи заявок» в Информационной системе в сфере закупок ПМР»;</p> <p>2) выписка из единого государственного реестра юридических лиц или засвидетельствованная в нотариальном порядке копия такой выписки (для юридического лица);</p> <p>3) копии учредительных документов участника открытого аукциона (для юридического лица);</p> <p>4) документ налоговых органов, подтверждающий отсутствие недоимки по налогам, сборам, задолженности по иным обязательным платежам в бюджеты;</p> <p>5) документ, подтверждающий полномочия лица на осуществление действий от имени участника открытого аукциона;</p> <p>6) копия лицензии на строительные работы в соответствии с действующим законодательством Приднестровской Молдавской Республики;</p> <p>7) поэтапный график производства работ (календарный план);</p> <p>6) для иностранного лица: доверенность и документ о государственной регистрации данного иностранного юридического лица, а также надлежащим образом заверенный перевод на один из официальных языков Приднестровской Молдавской Республики данных документов, в соответствии с действующим законодательством Приднестровской Молдавской Республики;</p> <p>8) документы, подтверждающие принадлежность участника открытого аукциона к категории участников закупки, которым предоставляется преимущество при осуществлении закупок в соответствии с пунктом 1 статьи 19 Закона Приднестровской Молдавской Республики от 26 ноября 2018 года № 318-3-VI «О закупках в Приднестровской Молдавской Республике» (САЗ 18-48);</p> <p>9) предложения участника закупки в отношении объекта закупки с приложением документов, подтверждающих соответствие этого объекта требованиям, установленным документацией о закупке:</p> <p>а) предложение о цене контракта (Лот № __);</p> <p>б) сметный расчет работ, подтверждающий цену контракта, в соответствии с дефектным актом и методикой, утвержденной в соответствии с законодательством ПМР в сфере строительства (ресурсный метод).</p> <p>в) участник закупки вправе приложить иные документы, подтверждающие соответствие объекта требованиям, установленным документацией о закупке.</p> <p>10) декларация об отсутствии личной заинтересованности при осуществлении закупок товаров (работ, услуг), которая может привести к конфликту интересов, утвержденная Распоряжением Правительства Приднестровской Молдавской</p> |
|--|--|

|    |  |   |
|----|--|---|
|    |  | <p>Республики от 15 января 2024 года № 15р «Об утверждении формы Декларации об отсутствии личной заинтересованности при осуществлении закупок товаров (работ, услуг), которая может привести к конфликту интересов» (образец документа также содержится в разделе «Информация о процедуре закупки» во вкладке «Порядок подачи заявок» в Информационной системе в сфере закупок ПМР»).</p> <p>11) участник закупки вправе приложить иные документы, подтверждающие соответствие участника закупки требованиям, установленным документацией о закупке.</p> <p><b>ПРИМЕЧАНИЕ:</b></p> <p>1. Документы и коммерческое предложение должны предоставляться в запечатанном конверте с заявкой на участие в закупке.</p> <p>2. Все листы поданной в письменной форме заявки на участие в закупке, все листы тома такой заявки должны быть прошиты и пронумерованы.</p> <p>3. Заявка на участие в закупке и том такой заявки должны содержать описание входящих в их состав документов, быть скреплены печатью участника закупки при наличии печати (для юридических лиц) и подписаны участником закупки или лицом, уполномоченным участником закупки.</p>   |
| 3. | <p>Условия об ответственности за неисполнение или ненадлежащее исполнение принимаемых на себя участниками закупок обязательств</p> | <p>При неисполнении или ненадлежащем исполнении принимаемых на себя обязательств участники закупок несут ответственность в соответствии с законодательством Приднестровской Молдавской Республики и условиями контракта.</p> <p>За нарушение сроков исполнения обязательств, в том числе сроков выполнения работ, согласованных сроков для устранения недостатков выполненных работ Подрядчик несёт ответственность в виде неустойки (пени) в размере 0,2 (ноль целых две десятых) процента от суммы неисполненного в срок обязательства за каждый день просрочки.</p> <p>За нарушение срока (просрочку) исполнения обязательства о предоставлении информации обо всех субподрядчиках, заключивших договор или договоры с «Подрядчиком», цена которого или общая цена которых составляет более чем 10 процентов цены договора «Подрядчик» несет ответственность в виде неустойки (пени) в размере 0,05 (ноль целых пять сотых) процента от цены договора, заключенного «Подрядчиком» с субподрядчиком, за каждый день просрочки исполнения этого обязательства.</p> <p>При этом сумма взимаемой неустойки (пени) не должна превышать 10 (десяти)% от цены договора.</p> <p>Неустойка (пеня) подлежит взысканию с Исполнителя в обязательном порядке при условии, что сумма начисленной неустойки (пени) превысила 1 000 (одну тысячу) рублей Приднестровской Молдавской Республики.</p> |

|                             |  |   |
|-----------------------------|--|---|
| 4.                          | Требования к гарантийным обязательствам, предоставляемым поставщиком (подрядчиком, исполнителем) в отношении поставляемых товаров (работ, услуг) | Гарантийный срок на выполненные работы (результат работ) – не менее 5 лет с момента подписания акта выполненных работ.        |
| <b>7. Условия контракта</b> |  |   |
| 1.                          | Информация о месте доставки товара, месте выполнения работ или оказания услуг  | <b>Лот 1:</b> г. Бендеры, ул. Суворова, площадь Героев  |
| 2.                          | Срок поставки товара или завершения оказания услуг   | Срок выполнения работ: окончание работ не позднее 30 апреля 2025 года, в соответствии с поэтапным графиком производства работ |
| 3.                          | Условия транспортировки и хранения   | –   |



**Закупочная документация о проведении открытого аукциона по объекту «Проектные работы, восстановление и реконструкция объекта «Мемориал воинской Славы» (реконструкция стелы (6 этап))**

Сведения о заказчике – Государственная администрация г. Бендеры, г. Бендеры, ул. Ленина, 17

Номер контактного телефона: 0 (552) 2-33-11

Адрес электронной почты: [mu-ujkx@mail.ru](mailto:mu-ujkx@mail.ru)

Предмет закупки: Проектные работы, восстановление и реконструкция объекта "Мемориал воинской Славы" (реконструкция стелы (6 этап))

Способ определения поставщика: Открытый аукцион

Дата и время начала подачи заявок: 14 ноября 2024 г. с 14:15 часов

Дата и время окончания подачи заявок: 26 ноября 2024 г. до 9:30 часов

Порядок подачи заявок: Заявка на участие в открытом аукционе подается в письменной форме, в запечатанном конверте, не позволяющем просматривать содержание заявки до момента её вскрытия или в форме электронного документа на адрес [mu-ujkx@mail.ru](mailto:mu-ujkx@mail.ru) с использованием пароля, обеспечивающего ограничение доступа к информации вплоть до проведения заседания комиссии по закупкам. Пароль необходимо предоставить к **9:30 26 ноября 2024 г.** Предложения, поступающие на другие адреса электронной почты, а также с нарушением сроков окончания подачи заявок, не будут допущены к рассмотрению на заседании комиссии по закупкам.

Дата и время вскрытия конвертов и рассмотрения заявок на участие в открытом аукционе: 26 ноября 2024 г. в 9-30 часов. В указанное время будет произведено вскрытие конвертов с заявками на участие в открытом аукционе, а также рассмотрение и оценка таких заявок

Место проведения закупки: г. Бендеры, ул. Ленина, 17, Государственная администрация г. Бендеры, кабинет 120 (1-й этаж)

**1. Наименование и описание объекта закупки. Предъявляемые к нему требования и условия контракта. Обоснование начальной (максимальной) цены контракта.**

| № п/п лота | Наименование товара (работы, услуги) и его описание   | Ед. измерения  | Кол-во | Начальная максимальная цена контракта |
|------------|---|--|--------|---------------------------------------|
| 1.         | Проектные работы, восстановление и реконструкция объекта "Мемориал воинской Славы" (реконструкция стелы (6 этап)) | в соответствии с дефектным актом и проектной документацией |        | <b>859 261,09</b>                     |

Начальная (максимальная) цена контракта составляет: **859 261,09 руб. ПМР**

Лот № 1 – **859 261,09 руб. ПМР**

и сформирована посредством проектно-сметного метода в соответствии с пунктами 7, 8 статьи 16 Закона Приднестровской Молдавской Республики от 26 ноября 2018 года № 318-3-VI «О закупках в Приднестровской Молдавской Республике» (САЗ 18-48)

**2. Требования к содержанию, в том числе составу, форме заявок на участие в открытом аукционе.**

Заявка должна быть оформлена в соответствии с требованиями, предусмотренными статьей 38 Закона Приднестровской Молдавской Республики от 26 ноября 2018 года № 318-3-VI «О закупках в Приднестровской Молдавской Республики» (в текущей редакции), Распоряжением Правительства Приднестровской Молдавской Республики от 25 марта 2020 года № 198р "Об утверждении формы заявок участников закупки" и требованиями, указанными в извещении и документации о проведении открытого аукциона. Заявки на участие в открытом аукционе предоставляются по форме и в порядке, которые указаны в документации об открытом аукционе, а также в месте и до истечения срока, которые указаны в извещении о проведении открытого аукциона.

**3. Информация о возможности заказчика изменить предусмотренные контрактом количество товара, объем работы или услуги при заключении контракта либо в ходе его исполнения в соответствии со статьей 51 Закона Приднестровской Молдавской Республики от 26 ноября 2018 года № 318-3-VI «О закупках в Приднестровской Молдавской Республике» (САЗ 18-48).**

Изменение существенных условий контракта при его исполнении не допускается, за исключением их изменения по соглашению сторон в следующих случаях:

а) изменение цены контракта в сторону уменьшения в случаях, связанных с уменьшением цены и (или) количества приобретаемого товара, работ, услуг, в пределах ассортимента товара (перечня работ, услуг), при сохранении условий поставки;

б) изменение количества приобретаемого товара, работ, услуг в сторону увеличения в случае снижения цены на товар, работы, услуги в пределах цены контракта и ассортимента товара (перечня работ, услуг), при сохранении условий поставки;

в) при уменьшении ранее доведенных до государственного или муниципального заказчика лимитов бюджетных обязательств в соответствии с порядком, определенным Правительством Приднестровской Молдавской Республики.

#### **4. Порядок, даты начала и окончания срока представления участникам открытого аукциона разъяснений положений документации об открытом аукционе.**

Любой участник открытого аукциона вправе направить запрос о даче разъяснений положений документации о таком аукционе.

В течение 2 (двух) рабочих дней со дня поступления указанного запроса заказчик обязан направить в письменной форме или в форме электронного документа разъяснения положений документации об открытом аукционе, если указанный запрос поступил к заказчику не позднее чем за 3 (три) дня до даты окончания срока подачи заявок на участие в открытом аукционе.

#### **5. Порядок проведения вскрытия конвертов и рассмотрения заявок на участие в открытом аукционе.**

Вскрытие конвертов и рассмотрение заявок на участие в открытом аукционе проводится в соответствии со статьёй 39 Закона Приднестровской Молдавской Республики от 26 ноября 2018 года № 318-3-VI «О закупках в Приднестровской Молдавской Республике» (САЗ 18-48), с учётом нормативных правовых актов Правительства Приднестровской Молдавской Республики, регламентирующих правила и особенности проведения закупок.

Для участия в процедуре вскрытия конвертов и рассмотрения заявок на участие в открытом аукционе участники в срок и в порядке, которые установлены в извещении и документации о проведении открытого аукциона, подают заявки на участие в открытом аукционе заказчику в письменной форме или в форме электронного документа.

Вскрытие конвертов с заявками и рассмотрение и оценка заявок на участие в открытом аукционе являются первым этапом проведения открытого аукциона. Комиссия по осуществлению закупок (далее в настоящей статье – комиссия) вскрывает конверты с заявками на участие в открытом аукционе и (или) открывает доступ к поданным в форме электронных документов заявкам публично в порядке и в соответствии с процедурами, которые указаны в документации об открытом аукционе, в срок, указанный в извещении о проведении открытого аукциона. Вскрытие всех конвертов с заявками и открытие доступа к поданным в форме электронных документов заявкам осуществляются в один день.

Заказчик обязан предоставить возможность всем участникам открытого аукциона, подавшим заявки на участие в нем, или их представителям присутствовать при вскрытии конвертов с заявками и (или) открытии доступа к поданным в форме электронных документов заявкам.

Перед вскрытием конвертов с заявками на участие в открытом аукционе и (или) открытием доступа к поданным в форме электронных документов заявкам комиссия объявляет участникам аукциона, а также всем присутствующим о возможности подачи заявок на участие в открытом аукционе или отзыва поданных ранее заявок. Комиссия объявляет о последствиях подачи 2 (двух) и более заявок на участие в открытом аукционе.

В процессе вскрытия конвертов комиссия осуществляет проверку соответствия представленных участниками закупки документов перечню документов, заявленных в извещении об открытом аукционе и документации о закупке.

Протокол вскрытия конвертов с заявками на участие в открытом аукционе и открытия доступа к поданным в форме электронных документов заявкам ведется комиссией, подписывается всеми присутствующими членами комиссии в день вскрытия таких конвертов и открытия доступа к поданным в форме электронных документов заявкам и не позднее 2 (двух) рабочих дней, следующих за днем подписания этого протокола, размещается заказчиком в информационной системе.

Участник открытого аукциона, присутствующий при вскрытии конвертов с заявками на участие в открытом аукционе и (или) открытии доступа к поданным в форме электронных документов заявкам, вправе осуществлять аудио- и видеозапись вскрытия таких конвертов и (или) открытия указанного доступа.

Рассмотрение заявок на участие в открытом аукционе осуществляется на предмет соответствия их требованиям, установленным извещением и документацией об открытом аукционе.

Заказчик обязан предоставить возможность всем участникам открытого аукциона, подавшим заявки на участие в нем, или их представителям присутствовать при рассмотрении заявок на участие в открытом аукционе.

Срок рассмотрения заявок на участие в открытом аукционе не может превышать 6 (шести) рабочих дней со дня размещения в информационной системе протокола вскрытия конвертов с заявками на участие в открытом аукционе и открытия доступа к поданным в форме электронных документов заявкам.

Заявка на участие в открытом аукционе признается надлежащей, если она соответствует требованиям настоящего Закона, извещению об осуществлении закупки и документации об открытом аукционе, а участник закупки, подавший такую заявку, соответствует требованиям, которые предъявляются к участнику закупки и указаны в документации об открытом аукционе.

По результатам рассмотрения заявок на участие в открытом аукционе комиссия оглашает список участников, допущенных ко второму этапу открытого аукциона, и оформляет протокол рассмотрения заявок на участие в аукционе, подписываемый не позднее даты окончания срока рассмотрения данных заявок.

После оглашения списка участников, допущенных ко второму этапу открытого аукциона, и до оформления протокола рассмотрения заявок на участие в открытом аукционе участник, допущенный ко второму этапу открытого аукциона, вправе заявить о переторжке, изменив товар, работу или услугу, представленные ранее в качестве предложения в отношении объекта закупки, на идентичный товар, работу или услугу, представленные иным участником открытого аукциона, допущенным ко второму этапу открытого аукциона.

В этом случае участником, допущенным ко второму этапу открытого аукциона, направляется письменное заявление о необходимости переторжки на имя председателя комиссии. Участникам, допущенным ко второму этапу открытого аукциона и заявившим о переторжке, предоставляется возможность в срок не более 3 (трех) рабочих дней с момента направления указанного заявления представить в адрес комиссии изменения в поданные ранее заявки.

Заявления о необходимости внесения изменений в заявки на участие в открытом аукционе, поданные после подписания протокола рассмотрения заявок на участие в открытом аукционе, остаются без рассмотрения.

Протокол рассмотрения заявок на участие в открытом аукционе должен содержать информацию:

а) о порядковых номерах заявок на участие в открытом аукционе;

б) о допуске либо не допуске участника закупки, подавшего заявку на участие в открытом аукционе;

в) о решении каждого члена комиссии в отношении каждого участника аукциона о допуске либо об отказе в допуске к участию в нем с обоснованием данного решения, в том числе положения настоящего Закона и иных нормативных правовых актов, которым не соответствует участник закупки, подавший заявку на участие в открытом аукционе;

г) об участниках, заявивших о необходимости переторжки;

д) об участниках, которым предоставлено преимущество в соответствии с настоящим Законом, с указанием предоставленного преимущества;

е) о минимальной цене контракта, предложенной допущенными участниками закупки, определенной с учетом преимуществ, предоставляемых участникам закупки в соответствии с настоящим Законом.

Данный протокол не позднее 2 (двух) рабочих дней, следующих за днем подписания этого протокола, размещается в информационной системе.

Участникам закупки, подавшим заявки на участие в открытом аукционе и допущенным ко второму этапу открытого аукциона, и участникам закупки, подавшим заявки на участие в открытом аукционе и не допущенным к участию во втором этапе открытого аукциона, направляются уведомления о принятых комиссией решениях не позднее 2 (двух) рабочих дней, следующих за днем подписания протокола рассмотрения заявок на участие в открытом аукционе.

Не позднее 2 (двух) рабочих дней, следующих за днем подписания протокола рассмотрения заявок на участие в открытом аукционе, заказчик направляет указанный протокол в Единый аукционный центр для проведения второго этапа аукциона. После этого первый этап открытого аукциона считается завершенным.

В случае направления участниками, допущенными ко второму этапу открытого аукциона, заявлений о необходимости проведения переторжки, на день, следующий после истечения срока, указанного в части второй пункта 11 настоящей статьи, комиссия проводит открытое заседание, в ходе которого проверяет направленные участниками, допущенными ко второму этапу открытого аукциона, изменения в поданные ранее заявки на предмет их соответствия требованиям, установленным извещением и документацией об открытом аукционе.

Результаты заседания комиссии оформляются протоколом переторжки, который подписывается всеми присутствующими членами комиссии в день проведения заседания комиссии. Протокол переторжки не позднее 1 (одного) рабочего дня, следующего за днем его подписания, размещается заказчиком в информационной системе и направляется всем участникам, допущенным ко второму этапу открытого аукциона.

Не позднее 1 (одного) рабочего дня, следующего за днем подписания протокола переторжки, заказчик направляет указанный протокол в Единый аукционный центр для проведения второго этапа открытого аукциона. После этого первый этап открытого аукциона считается завершенным.

Информацию о дате и времени проведения второго этапа открытого аукциона заказчик размещает в информационной системе в соответствии со статьёй 40 Закона Приднестровской Молдавской Республики от 26 ноября 2018 года № 318-3-VI «О закупках в Приднестровской Молдавской Республике» (САЗ 18-48).

При проведении первого этапа открытого аукциона, в случае если начальная (максимальная) цена контракта или сумма начальных (максимальных) цен контрактов (при выделении лотов) составляет более 1 000 000 рублей Приднестровской Молдавской Республики, заказчик обязан обеспечить проведение процедур вскрытия конвертов с заявками, рассмотрения и оценки заявок на участие в открытом аукционе с обязательным ведением аудио- и видеозаписи.

## **6. Порядок проведения второго этапа открытого аукциона.**

Второй этап открытого аукциона проводится не позднее чем через 5 (пять) рабочих дней со дня получения протокола рассмотрения заявок на участие в открытом аукционе.

В открытом аукционе могут участвовать только лица, признанные участниками такого аукциона. Открытый аукцион проводится аукционистом в присутствии секретаря и участников открытого аукциона с обязательным ведением аудио- и видеозаписи открытого аукциона. Аукционист в течение рабочего дня, следующего за днем подписания протокола открытого аукциона, передает аудио- и видеозапись второго этапа открытого аукциона заказчику.

Открытый аукцион проводится путем снижения минимальной цены контракта, зафиксированной в протоколе рассмотрения заявок на участие в открытом аукционе, на «шаг аукциона».

Открытый аукцион проводится в следующем порядке:

а) аукционист непосредственно перед началом проведения открытого аукциона регистрирует участников открытого аукциона или их представителей.

В случае проведения открытого аукциона по нескольким лотам аукционист перед началом каждого лота регистрирует участников аукциона или их представителей, подавших заявки на участие в открытом аукционе в отношении такого лота. При регистрации участникам открытого аукциона или их представителям выдаются пронумерованные карточки (далее – карточки);

б) аукционист начинает открытый аукцион с объявления начала проведения открытого аукциона (лота), номера лота (в случае проведения открытого аукциона по нескольким лотам), наименования объекта закупки, начальной (максимальной) цены контракта, «шага аукциона», наименований участников открытого аукциона, которые не явились на открытый аукцион, наименований участников открытого аукциона, которым предоставлено преимущество в соответствии с настоящим Законом, с указанием предоставленного преимущества, минимальной цены контракта и наименование участника, заявившего такую цену, согласно протоколу рассмотрения заявок на участие в открытом аукционе;

в) участник открытого аукциона или его представитель после объявления аукционистом начальной (максимальной) цены контракта и цены контракта, сниженной на «шаг аукциона», поднимает карточку, в случае если он согласен заключить контракт по объявленной цене контракта;

г) аукционист объявляет номер карточки участника открытого аукциона или его представителя, который первый поднял карточку после объявления аукционистом минимальной цены контракта, сниженной на «шаг аукциона», а также новую цену контракта, сниженную на «шаг аукциона», и «шаг аукциона», на который снижается цена контракта;

д) открытый аукцион считается оконченным, если после трехкратного объявления аукционистом цены контракта ни один из участников открытого аукциона или ни один из представителей участников открытого аукциона не поднял карточку. В этом случае аукционист объявляет об окончании проведения открытого аукциона (лота), последнее и предпоследнее предложения о цене контракта, номер карточки, наименование победителя такого аукциона и наименование участника такого аукциона, который сделал предпоследнее предложение о цене контракта;

е) в случае если в ходе аукциона участники не заявили согласие на заключение контракта по объявленной аукционистом цене контракта, либо в случае, когда отсутствует предпоследнее предложение о цене контракта, аукционист определяет наименование победителя такого аукциона и наименование участника такого аукциона, который сделал предпоследнее предложение о цене контракта, на основании протокола рассмотрения заявок на участие в открытом аукционе. Если согласно протоколу рассмотрения заявок на участие в открытом аукционе в нескольких заявках содержатся одинаковые предложения о цене контракта, при выборе наименования победителя

такого аукциона (наименование участника такого аукциона, который сделал предпоследнее предложение о цене контракта) приоритет отдается заявке, поступившей раньше.

Победителем открытого аукциона признается участник такого аукциона, предложивший наиболее низкую цену контракта, за исключением случаев, предусмотренных настоящим Законом.

При проведении второго этапа открытого аукциона в обязательном порядке ведется протокол, в котором должны содержаться информация о месте, дате и времени проведения аукциона, об участниках аукциона, начальная (максимальная) цена контракта, последнее и предпоследнее предложения о цене контракта, а также должны указываться наименование и место нахождения (для юридического лица), фамилия, имя, отчество (при наличии), место жительства (для физического лица), фамилия, имя, отчество (при наличии), номер патента (для индивидуального предпринимателя) победителя аукциона и участника такого аукциона, который сделал предпоследнее предложение о цене контракта.

Форма и правила ведения данного протокола устанавливаются Правительством Приднестровской Молдавской Республики.

Протокол открытого аукциона подписывается аукционистом в течение 2 (двух) рабочих дней после проведения открытого аукциона.

В день проведения открытого аукциона непосредственно после его окончания аукционист по требованию победителя открытого аукциона обязан предоставить ему выписку, подтверждающую, что данный участник открытого аукциона стал победителем по итогам проведенного открытого аукциона.

Протокол открытого аукциона составляется в 2 (двух) экземплярах, один из которых остается в Едином аукционном центре.

Аукционист в течение рабочего дня, следующего за днем подписания протокола открытого аукциона, направляет 1 (один) экземпляр протокола заказчику, который не позднее 2 (двух) рабочих дней со дня его получения направляет заверенную копию протокола и проект контракта, в который включается цена контракта, предложенная победителем открытого аукциона, победителю открытого аукциона и размещает протокол открытого аукциона в информационной системе. В случае проведения совместного (межведомственного) аукциона, централизованной закупки способом определения поставщика «открытый аукцион» аукционист в течение рабочего дня, следующего за днем подписания протокола открытого аукциона, направляет 1 (один) экземпляр протокола заказчику, ответственному за проведение совместного (межведомственного) аукциона, специальному уполномоченному органу (организации), который не позднее 1 (одного) рабочего дня со дня его получения направляет в адрес заказчиков, участвовавших в совместном (межведомственном) аукционе, централизованной закупке способом определения поставщика «открытый аукцион», и победителей аукциона заверенные копии протоколов и размещает протокол аукциона в информационной системе. Заказчики, участвовавшие в совместном (межведомственном) аукционе, централизованной закупке способом определения поставщика «открытый аукцион», в течение 1 (одного) рабочего дня со дня получения заверенной копии протокола направляют проект контракта, в который включается цена контракта, предложенная победителем аукциона, победителю такого аукциона.

Любой участник открытого аукциона после подписания протокола вправе направить аукционисту в письменной форме запрос о даче разъяснений результатов открытого аукциона. В течение 2 (двух) рабочих дней со дня поступления данного запроса аукционист обязан предоставить этому участнику соответствующие разъяснения.

Любой участник открытого аукциона вправе обжаловать результаты открытого аукциона.

Протокол вскрытия конвертов с заявками на участие в открытом аукционе и открытия доступа к поданным в форме электронных документов заявкам; протокол рассмотрения заявок на участие в открытом аукционе; протокол переторжки; протокол открытого аукциона; заявки на участие в открытом аукционе; документация об открытом аукционе; изменения, внесенные в документацию об открытом аукционе, и разъяснения документации об открытом аукционе, иная информация и документы, сформированные и полученные в целях определения поставщика (подрядчика, исполнителя); аудио- и видеозаписи – хранятся заказчиком в течение 5 (пяти) лет.

## **7. Порядок и срок отзыва заявок на участие в открытом аукционе, порядок возврата таких заявок.**

Участник открытого аукциона вправе письменно отозвать свою заявку до истечения срока подачи заявок с учетом положений Закона Приднестровской Молдавской Республики от 26 ноября 2018 года № 318-3-VI «О закупках в Приднестровской Молдавской Республике» (САЗ 18-48).

Уведомление об отзыве заявки является действительным, если уведомление получено заказчиком до истечения срока подачи заявок, за исключением случаев, установленных Законом Приднестровской Молдавской Республики от 26 ноября 2018 года № 318-3-VI «О закупках в Приднестровской Молдавской Республике» (САЗ 18-48).

Участник закупки вправе отозвать заявку на участие в определении поставщиков (подрядчиков, исполнителей) в любое время до даты и времени начала рассмотрения заявок на участие.

В день, время и в месте, которые указаны в извещении о рассмотрении заявок, непосредственно перед вскрытием конвертов с заявками и открытием доступа к поданным в форме электронных документов заявкам, заказчик обязан публично объявить присутствующим участникам при вскрытии этих конвертов и открытии указанного доступа о возможности отзыва поданных заявок.

В случае если участником закупки не соблюдены требования, предусмотренные частью первой пункта 9 статьи 39 Закона о закупках, то такой участник закупки признается не соответствующим требованиям, а его заявка не оценивается. Основания, по которым участник открытого аукциона был отстранен, фиксируются в протоколе вскрытия конвертов. В случае установления факта подачи одним участником закупки 2 (двух) и более заявок на участие в открытом аукционе заявки такого участника не рассматриваются и возвращаются ему.

#### **8. Срок, в течение которого победитель открытого аукциона должен подписать контракт, условия признания победителя открытого аукциона уклонившимся, от заключения контракта.**

В случае если в срок, предусмотренный документацией об открытом аукционе, победитель открытого аукциона не представил заказчику подписанный контракт, победитель открытого аукциона признается уклонившимся от заключения контракта.

Контракт должен быть заключен не позднее чем через **5 (пять) рабочих дней** со дня размещения в информационной системе протокола открытого аукциона.

В случае если победитель открытого аукциона признан уклонившимся от заключения контракта, заказчик вправе обратиться в Арбитражный суд Приднестровской Молдавской Республики с требованием о возмещении убытков, причиненных уклонением от заключения контракта, и вправе заключить контракт с участником открытого аукциона, который сделал предпоследнее предложение о цене контракта, с согласия этого участника.

В случае отказа участника открытого аукциона, который сделал предпоследнее предложение о цене контракта, от заключения контракта заказчик принимает решение о признании открытого аукциона несостоявшимся.

Контракт заключается на условиях, указанных в документации об открытом аукционе, по цене, предложенной победителем, или в случае заключения контракта с участником, который сделал предпоследнее предложение о цене контракта, по цене, предложенной этим участником.

#### **9. Информация о возможности одностороннего отказа от исполнения контракта.**

В контракт может быть включено условие о возможности одностороннего отказа от исполнения контракта.

Расторжение контракта допускается по соглашению сторон, по решению Арбитражного суда Приднестровской Молдавской Республики, в случае одностороннего отказа стороны контракта от исполнения контракта в соответствии с действующим гражданским законодательством Приднестровской Молдавской Республики.

Заказчик вправе принять решение об одностороннем отказе от исполнения контракта по основаниям, предусмотренным гражданским законодательством Приднестровской Молдавской Республики для одностороннего отказа, при условии, если это было предусмотрено контрактом.

Заказчик вправе провести экспертизу поставленного товара, выполненной работы, оказанной услуги с привлечением экспертов, экспертных организаций до принятия решения об одностороннем отказе.

Если заказчиком проведена экспертиза с привлечением экспертов, экспертных организаций, решение об одностороннем отказе может быть принято заказчиком только при условии, что в заключении эксперта, экспертной организации будут подтверждены нарушения условий контракта, послужившие основанием для одностороннего отказа заказчика от исполнения контракта.

Решение заказчика об одностороннем отказе от исполнения контракта не позднее чем в течение 3 (трех) рабочих дней со дня принятия указанного решения размещается в информационной системе и направляется поставщику (подрядчику, исполнителю) с использованием иных средств связи и доставки, обеспечивающих фиксирование такого уведомления и получение заказчиком подтверждения о его вручении поставщику (подрядчику, исполнителю).

Решение заказчика об одностороннем отказе вступает в силу и контракт считается расторгнутым через 5 (пять) рабочих дней со дня надлежащего уведомления заказчиком поставщика (подрядчика, исполнителя) об одностороннем отказе.

Выполнение заказчиком требований настоящего пункта считается надлежащим уведомлением поставщика (подрядчика, исполнителя) об одностороннем отказе от исполнения контракта. Датой такого надлежащего уведомления признается дата получения заказчиком подтверждения о вручении поставщику (подрядчику, исполнителю) указанного уведомления.

Заказчик обязан отменить не вступившее в силу решение об одностороннем отказе, если в течение 5 (пяти) рабочих дней с даты надлежащего уведомления поставщика (подрядчика, исполнителя) о принятом решении устранено нарушение условий контракта, послужившее основанием для принятия указанного решения.

Данное правило не применяется в случае повторного нарушения поставщиком (подрядчиком, исполнителем) условий контракта.

Заказчик обязан принять решение об одностороннем отказе от исполнения контракта, если в ходе исполнения контракта установлено, что:

а) поставляемый товар не соответствует установленным извещением об осуществлении закупки и (или) документацией о закупке требованиям к поставляемому товару;

б) представлена недостоверная информация о своем соответствии и (или) соответствии поставляемого товара установленным требованиям, что позволило участнику стать победителем определения поставщика (подрядчика, исполнителя).


Поставщик (подрядчик, исполнитель) вправе принять решение об одностороннем отказе от исполнения контракта по основаниям, предусмотренным гражданским законодательством Приднестровской Молдавской Республики для одностороннего отказа от исполнения отдельных видов обязательств, если в контракте было предусмотрено право заказчика принять решение об одностороннем отказе от исполнения контракта.

При расторжении контракта в связи с односторонним отказом другая сторона контракта вправе потребовать возмещения только фактически понесенного ущерба, непосредственно обусловленного обстоятельствами, являющимися основанием для принятия решения об одностороннем отказе от исполнения контракта.

В случае расторжения контракта в связи с односторонним отказом поставщика (подрядчика, исполнителя) заказчик осуществляет закупку товара, работы, услуги, поставка, выполнение, оказание которых являлись предметом расторгнутого контракта, в соответствии с положениями Закона Приднестровской Молдавской Республики от 26 ноября 2018 года № 318-3-VI «О закупках в Приднестровской Молдавской Республике» (САЗ 18-48).

Информация об изменении контракта или о расторжении контракта, за исключением сведений, составляющих государственную тайну, размещается заказчиком в информационной системе в течение 3 (трех) рабочих дней, следующих за днем изменения контракта или расторжения контракта.

«Утверждаю»  
Заместитель Главы Государственной  
администрации г. Бендеры

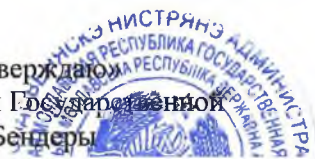

### Дефектный акт



**Объект: Проектные работы, восстановление и реконструкция объекта "Мемориал  
воинской Славы" (реконструкция стелы (6 этап))**

| №   | Наименование работ   | Ед. изм. | кол-во  |
|-----|--|----------|---------|
| 1.  | Демонтаж гранитных плит полированных толщиной 50 мм "Стеллы" высотой 10м; при числе плит в 1 м2: до 2; К= 0,8 (де-монтаж); К=1,15; (Прил.3 к Метод.рекомендациям по прим.сметных норм; Табл. 2; пункты: п.3, п.10;) Кобщ= 0,92 | 100 м2   | 0,4500  |
| 2.  | Разборка вертикальных поверхностей бетонных конструкций (ж/б сердечника) при помощи отбойных молотков, бетон марки: 300; К=1,15; (Прил.3 к Метод.рекомендациям по прим.сметных норм; Табл. 2; пункты: п.3, п.10;)              | м3       | 3,7000  |
| 3.  | Изготовление арматурных пространственных каркасов в по-строечных условиях, арматура диаметром: до 20 мм; К=1,15; (Прил.3 к Метод.рекомендациям по прим.сметных норм; Табл. 2; пункты: п.3, п.10;)                              | т        | 0,3080  |
| 4.  | Сверление вертикальных отверстий глубиной 30 мм в гранит-ных плитах; К=1,15; (Прил.3 к Метод.рекомендациям по прим.сметных норм; Табл. 2; пункты: п.3, п.10;)  | 100 шт.  | 2,4000  |
| 5.  | Сверление горизонтальных отверстий глубиной 30 мм в гра-нитных плитах; К=1,15; (Прил.3 к Метод.рекомендациям по прим.сметных норм; Табл. 2; пункты: п.3, п.10;)  | 100 шт.  | 2,4000  |
| 6.  | Полировка поверхностей из гранита вручную; К=1,15; (Прил.3 к Метод.рекомендациям по прим.сметных норм; Табл. 2; пункты: п.3, п.10;)  | 100 м2   | 0,5000  |
| 7.  | Установка гранитных плит полированных толщиной до 40 мм (многогранных колонн при числе плит в 1 м2: до 3); К=1,15; (Прил.3 к Метод.рекомендациям по прим.сметных норм; Табл. 2; пункты: п.3, п.10;)                            | 100 м2   | 0,4500  |
| 8.  | На каждые 10 мм изменения толщины плит добавлять к норме 15-01-003-05; К=1 (до 50мм); К=1,15; (Прил.3 к Ме-тод.рекомендациям по прим.сметных норм; Табл. 2; пункты: п.3, п.10;)  | 100 м2   | 0,4500  |
| 9.  | Устройство железобетонных колонн в опалубке (из гранитных плит) высотой: более 6 м, периметром до 2 м; К=1,15; (Прил.3 к Метод.рекомендациям по прим.сметных норм; Табл. 2; пунк-ты: п.3, п.10;)                               | 100 м3   | 0,0370  |
| 10. | Установка и разборка наружных инвентарных лесов высотой до 16 м: трубчатых для разных работ и кладки облицовки (3м*2м*3шт*h9м)   | 100 м2   | 12,4200 |
| 11. | Мусор строительный с погрузкой экскаваторами емкостью ковша до 0,5м3: погрузка   | т        | 15,6350 |
| 12. | Перевозка грузов бортовым автомобилем грузоподъёмностью 5 тонн на расстояние 10 км   | рейс     | 15,6350 |



**ФОРМА**  
 обоснования закупок товаров, работ и услуг для обеспечения  
 государственных (муниципальных) нужд и коммерческих нужд

УТВЕРЖДЕНО

Руководитель (уполномоченное лицо)

Глава государственной администрации г. Бендеры

(подпись)

(расшифровка подписи)

« 14 »

2024 г.

| № п/п закупки, соответствующий № п/п в плане закупки товаров, работ, услуг | Наименование предмета закупки   | № п/п лота в закупке | Наименование товара (работы, услуги) | Качественные и технические характеристики объекта закупки   | Обоснование заявленных качественных и технических характеристик объекта закупки             | Количественные характеристики объекта закупки |  | Начальная максимальная цена контракта (начальная максимальная цена Приднестровской Молдавской Республики) | Наименование метода определения и обоснования начальной (максимальной) цены контракта (начальной максимальной цены лота) | Обоснование выбранного метода определения начальной (максимальной) цены контракта (начальной максимальной цены лота), указания на невозможность применения иных методов определения начальной (максимальной) цены | Способ определения поставщика (подрядчика, исполнителя) | Обоснование выбранного способа определения поставщика (подрядчика, исполнителя)  | Обоснование дополнительных требований (пункт 2 статьи 21 Закона Приднестровской Республики «О закупках в Приднестровской Республике») к участникам закупки (при наличии таких требований) |
|--|---|----------------------|--------------------------------------|---|---|---|--|---|--|---|---|--|---|
|  |   |                      |                                      |   |   | Единица измерения                             | Количество, объем закупки                                  |   |  |   |   |  |   |
| 1  | 2   | 3                    | 4                                    | 5   | 6   | 7   | 8  | 9   | 10   | 11  | 12  | 13   | 14  |
| 1.40   | Проектные работы, восстановление и реконструкция объекта "Мемориал воинской Славы" (реконструкция стелы (6 этап)) | 1                    | Ремонтно-строительные работы         | <b>Требования к применяемым материалам:</b><br><b>Лот №1</b><br>1. В соответствии с проектной документацией (Приложение №1 к извещению о закупке товаров, работ, услуг для обеспечения государственных (муниципальных) нужд).<br>2. Месторождение гранита согласовать с «Заказчиком». | С целью выполнения ремонтно-строительных работ применяя качественные строительные материалы |   | В соответствии с дефектным актом и проектной документацией | 859 261,09  | проектно-сметный метод   | Ст.16 п.п. в п.1 Закона Приднестровской Молдавской Республики от 26.11.2019г. №318-3-VI "О закупках в Приднестровской Молдавской Республике"  | Открытый аукцион  | ст.34 Закона Приднестровской Республики от 26.11.2019г. №318-3-VI "О закупках в Приднестровской Молдавской Республике" |   |
| Итого по закупке   |   |                      |                                      |   |   |   |  | 859 261,09  |  |   |   |  |   |


Ответственный исполнитель - Начальник УКСиР \_\_\_\_\_

(подпись)

« 14 » 2024 г.



МУП  
"Центр проектирования,  
градостроительства и  
землеустройства г. Бендеры"

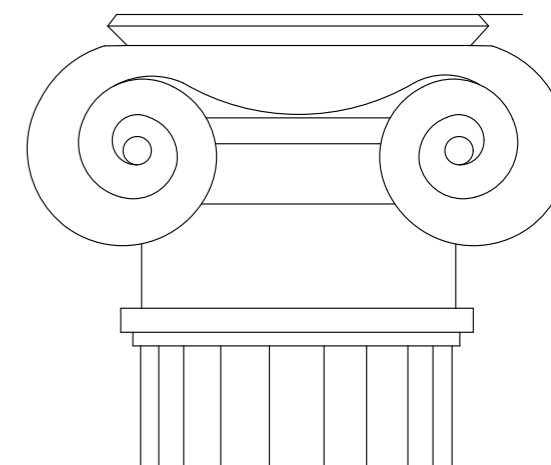


Лицензия АЮ № 0025622  
выдана 11.04.2023  
тел. 6-54-71, 2-74-00, 2-00-32

# Реконструкция "Мемориала воинской славы"

Архитектурно-строительная часть

Объект № 2023-84/110-АС  
Стадия: РП

г. Бендеры,  
2024

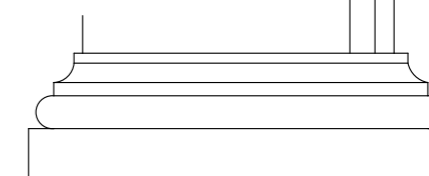

### Ведомость основных комплектов

| Обозначение    | Наименование                         | Примечание |
|----------------|--------------------------------------|------------|
| № 2023-84-0-ГП | Генеральный план                     |            |
| № 2023-84-АС   | Архитектурно-строительная часть      |            |
| № 2023-84-ЭСН  | Электроснабжение, наружное освещение |            |
|                |                                      |            |

### Ведомость рабочих чертежей комплекта АС

| №0 | Наименование   | Примечание |
|----|--|------------|
| 1  | Общие данные   |            |
| 2  | План стены ПС-1 за стелой                                    |            |
| 3  | Сечения 2-2, 3-3   |            |
| 4  | Сетки С-1...С-5. Сечение 1-1, сетка С-6                      |            |
| 5  | Подпорные стенки ПС-2, ПС-3.                                 |            |
| 6  | План плит под пушки  |            |
| 7  | Сечения 2-2, 2а-2а после ремонта                             |            |
| 8  | Сетки С-8, С-9   |            |
| 9  | Спецификация ж.-б. элементов                                 |            |
| 10 | План стелы М 1:50. Виды                                      |            |
| 11 | Схема расположения гранитных плит стелы                      |            |
| 12 | Схема армирования стелы                                      |            |
| 13 | Схема крепления гранитных плит. Спецификация                 |            |
| 14 | Опора светильника направленного света с двумя выводами. Виды |            |

#### Общие указания:

- Комплект чертежей "Реконструкция "Мемориала воинской славы" разработан на основании:
  - ходатайства Государственной администрации г. Бендеры, ;
  - технического задания на проектирование объекта, составленного Государственной администрацией г. Бендеры

Проект разработан в соответствии с действующими на момент выпуска проекта строительными нормами и правилами.

Главный инженер проекта

Фадеева Т. А.

|             |         |  |  | № 2023-84/110-АС                                  |      |                             |
|-------------|---------|--|--|---|------|-----------------------------|
|             |         |  |  | Реконструкция "Мемориала воинской славы"          |      |                             |
|             |         |  |  | Стадия  | Лист | Листов                      |
| Директор    | Добера  |  |  | Заказчик Государственная администрация г. Бендеры | РП   | 1                           |
| ГИП         | Фадеева |  |  |   |      |                             |
| Гл. констр. | Дорош   |  |  | Ведомость. Общие указания. Согласование           |      | МУП "ЦПГиЗ г. Бендеры" 2024 |
| Проверил    | Фадеева |  |  |   |      |                             |
| Разработал  | Додонов |  |  |   |      |                             |

План стены ПС-1 за стеллой




17970

R27.600


R28.100

Развёртка стены


Облицовка гранитными плитами

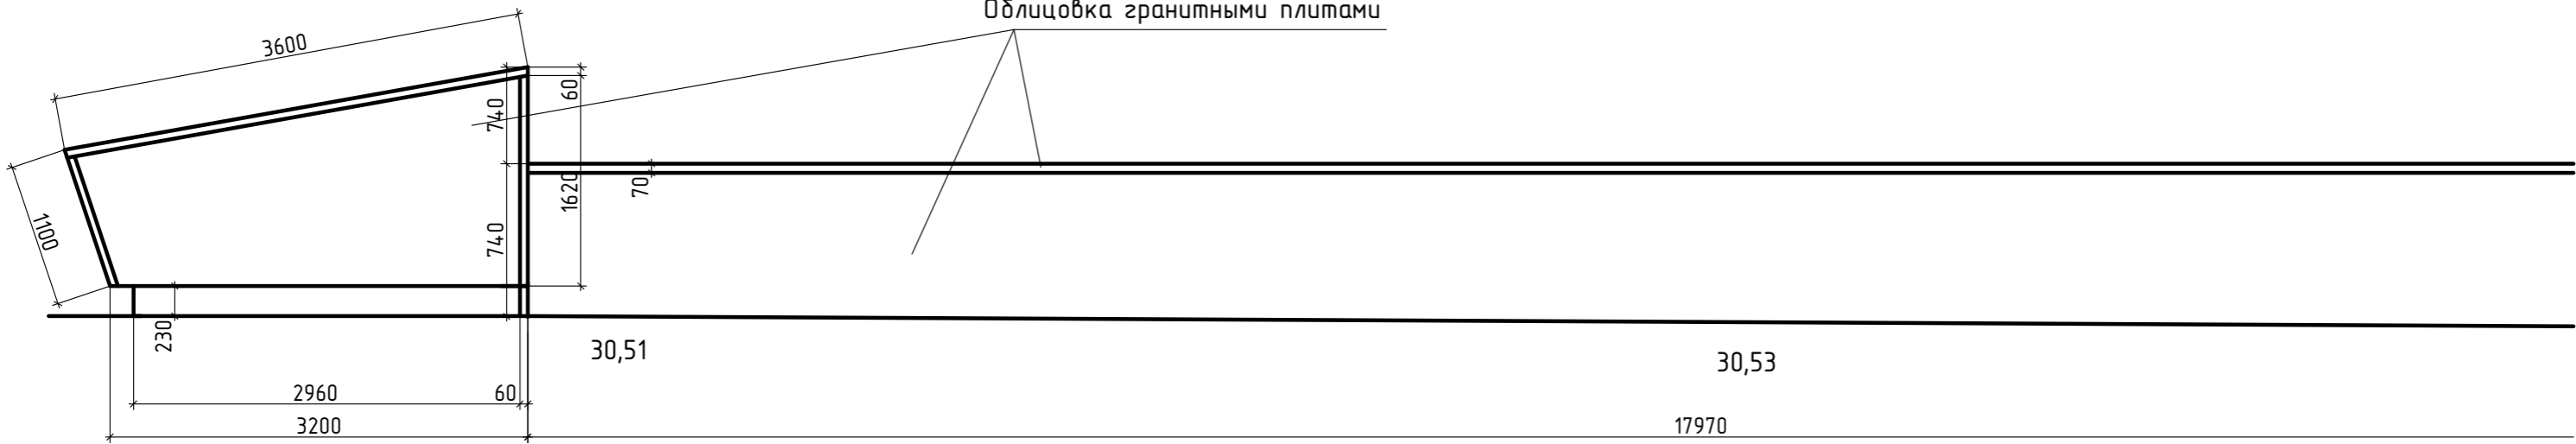


План стены ПС-1 за стеллой

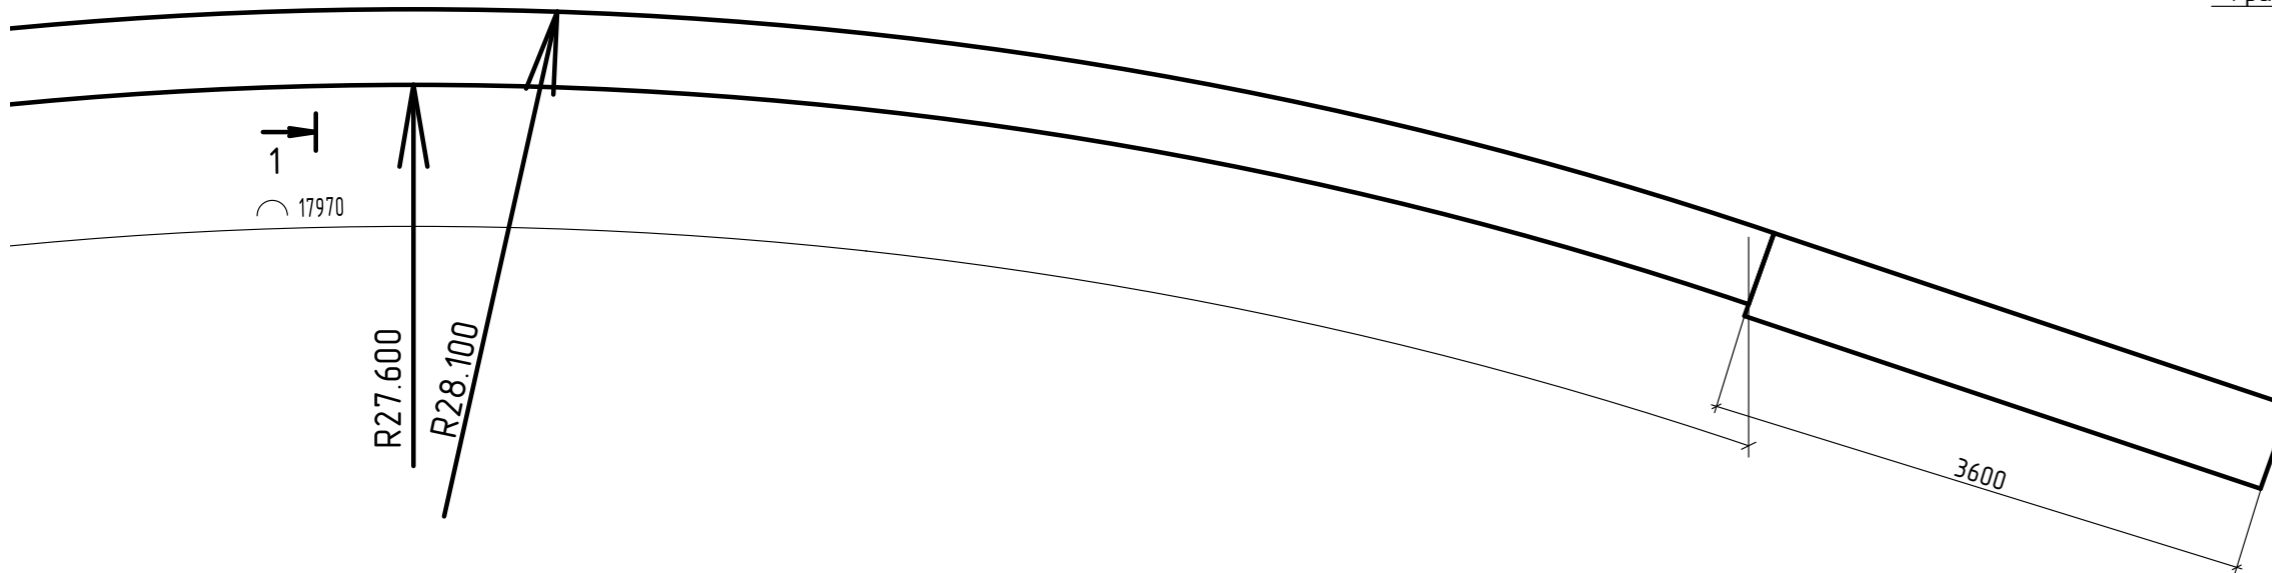



Развёртка стены

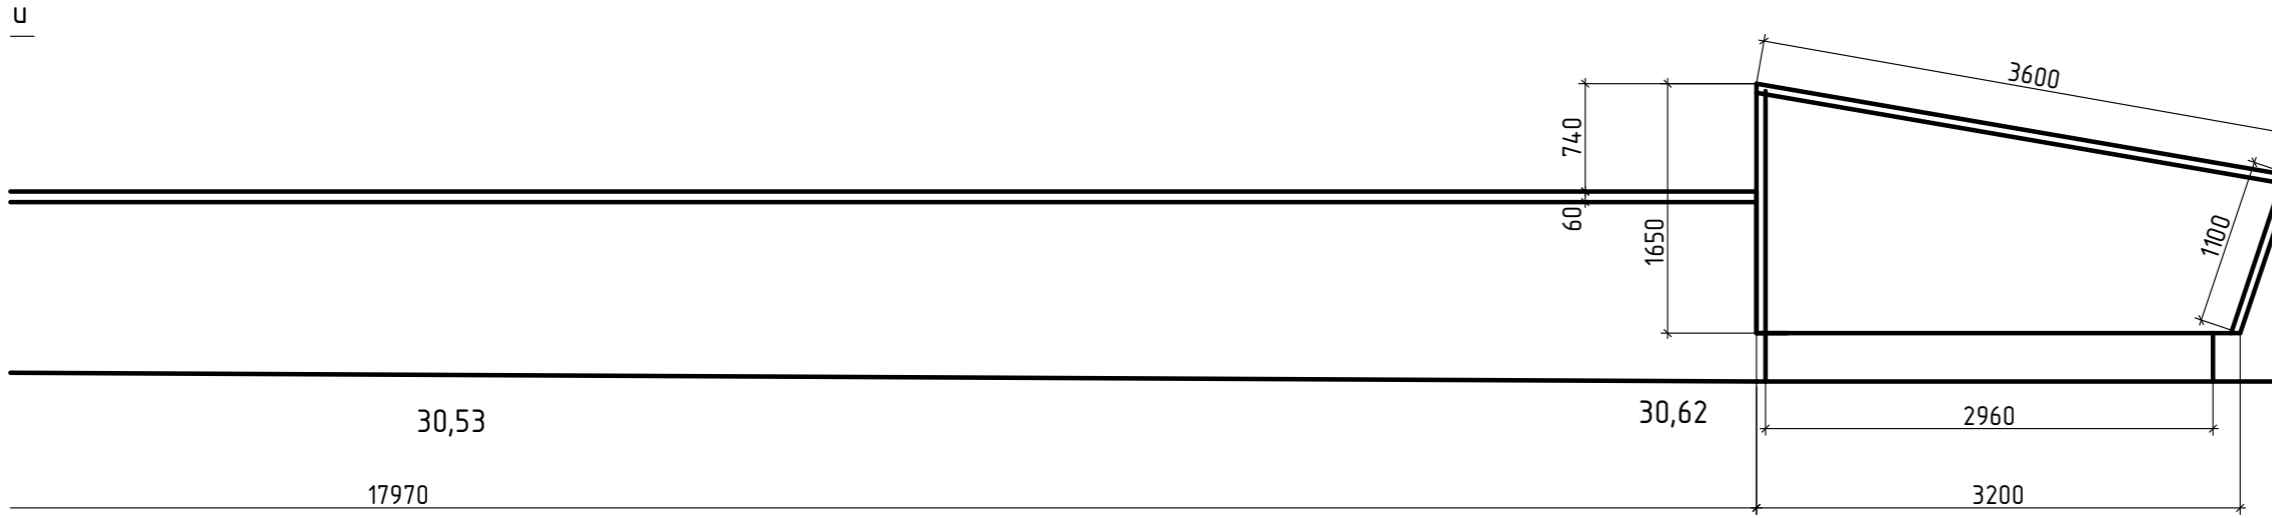

1 - 1

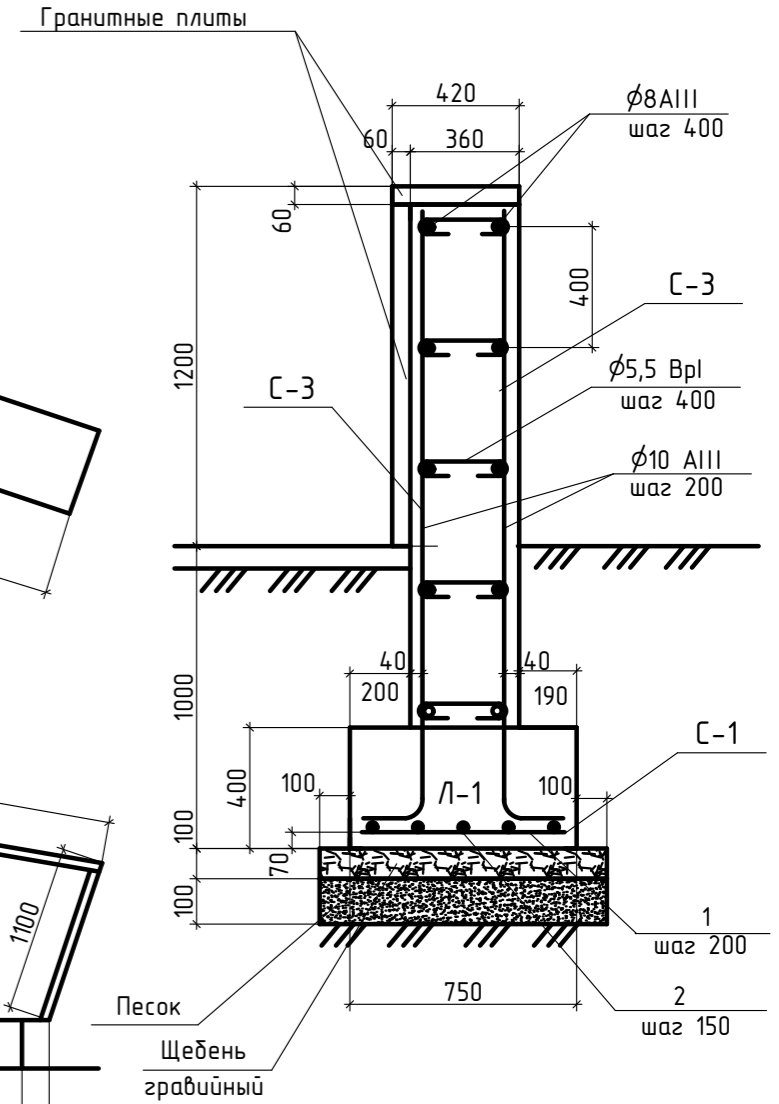


|            |         |  |  |   |                       |      |        |
|------------|---------|--|--|---|-----------------------|------|--------|
|            |         |  |  | <b>№ 2023-84-АС</b>                               |                       |      |        |
|            |         |  |  | Реконструкция "Мемориала воинской славы"          |                       |      |        |
|            |         |  |  | Заказчик Государственная администрация г. Бендеры | Стадия                | Лист | Листов |
|            |         |  |  |   | РП                    | 2    |        |
| ГИП        | Фадеева |  |  | План стены ПС-1 за стеллой                        | МУП "ЦПГиЗ г.Бендеры" |      |        |
| Гл.констр. | Дорош   |  |  |   |                       |      |        |
| Пров.      | Фадеева |  |  |   |                       |      |        |
| Разраб.    | Дорош   |  |  |   |                       |      |        |

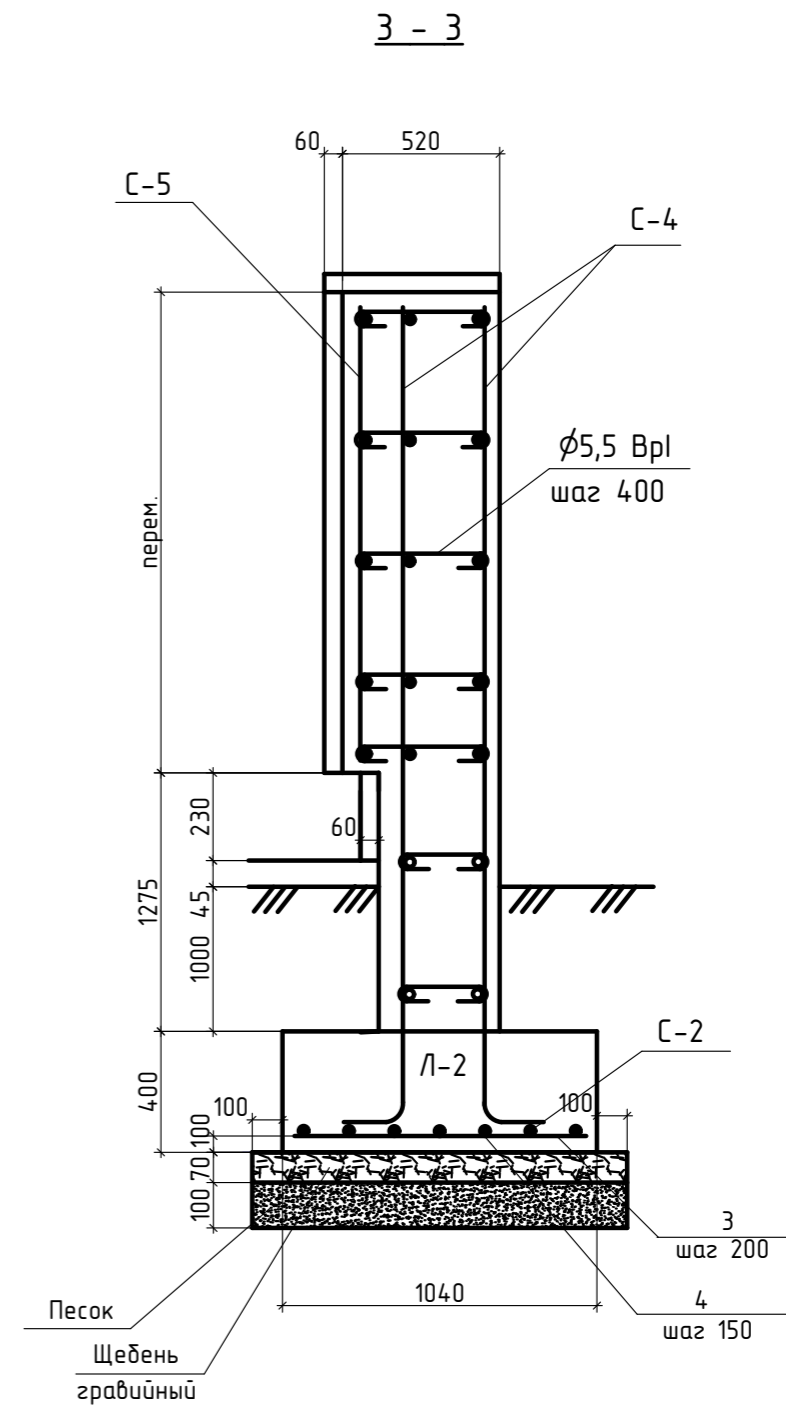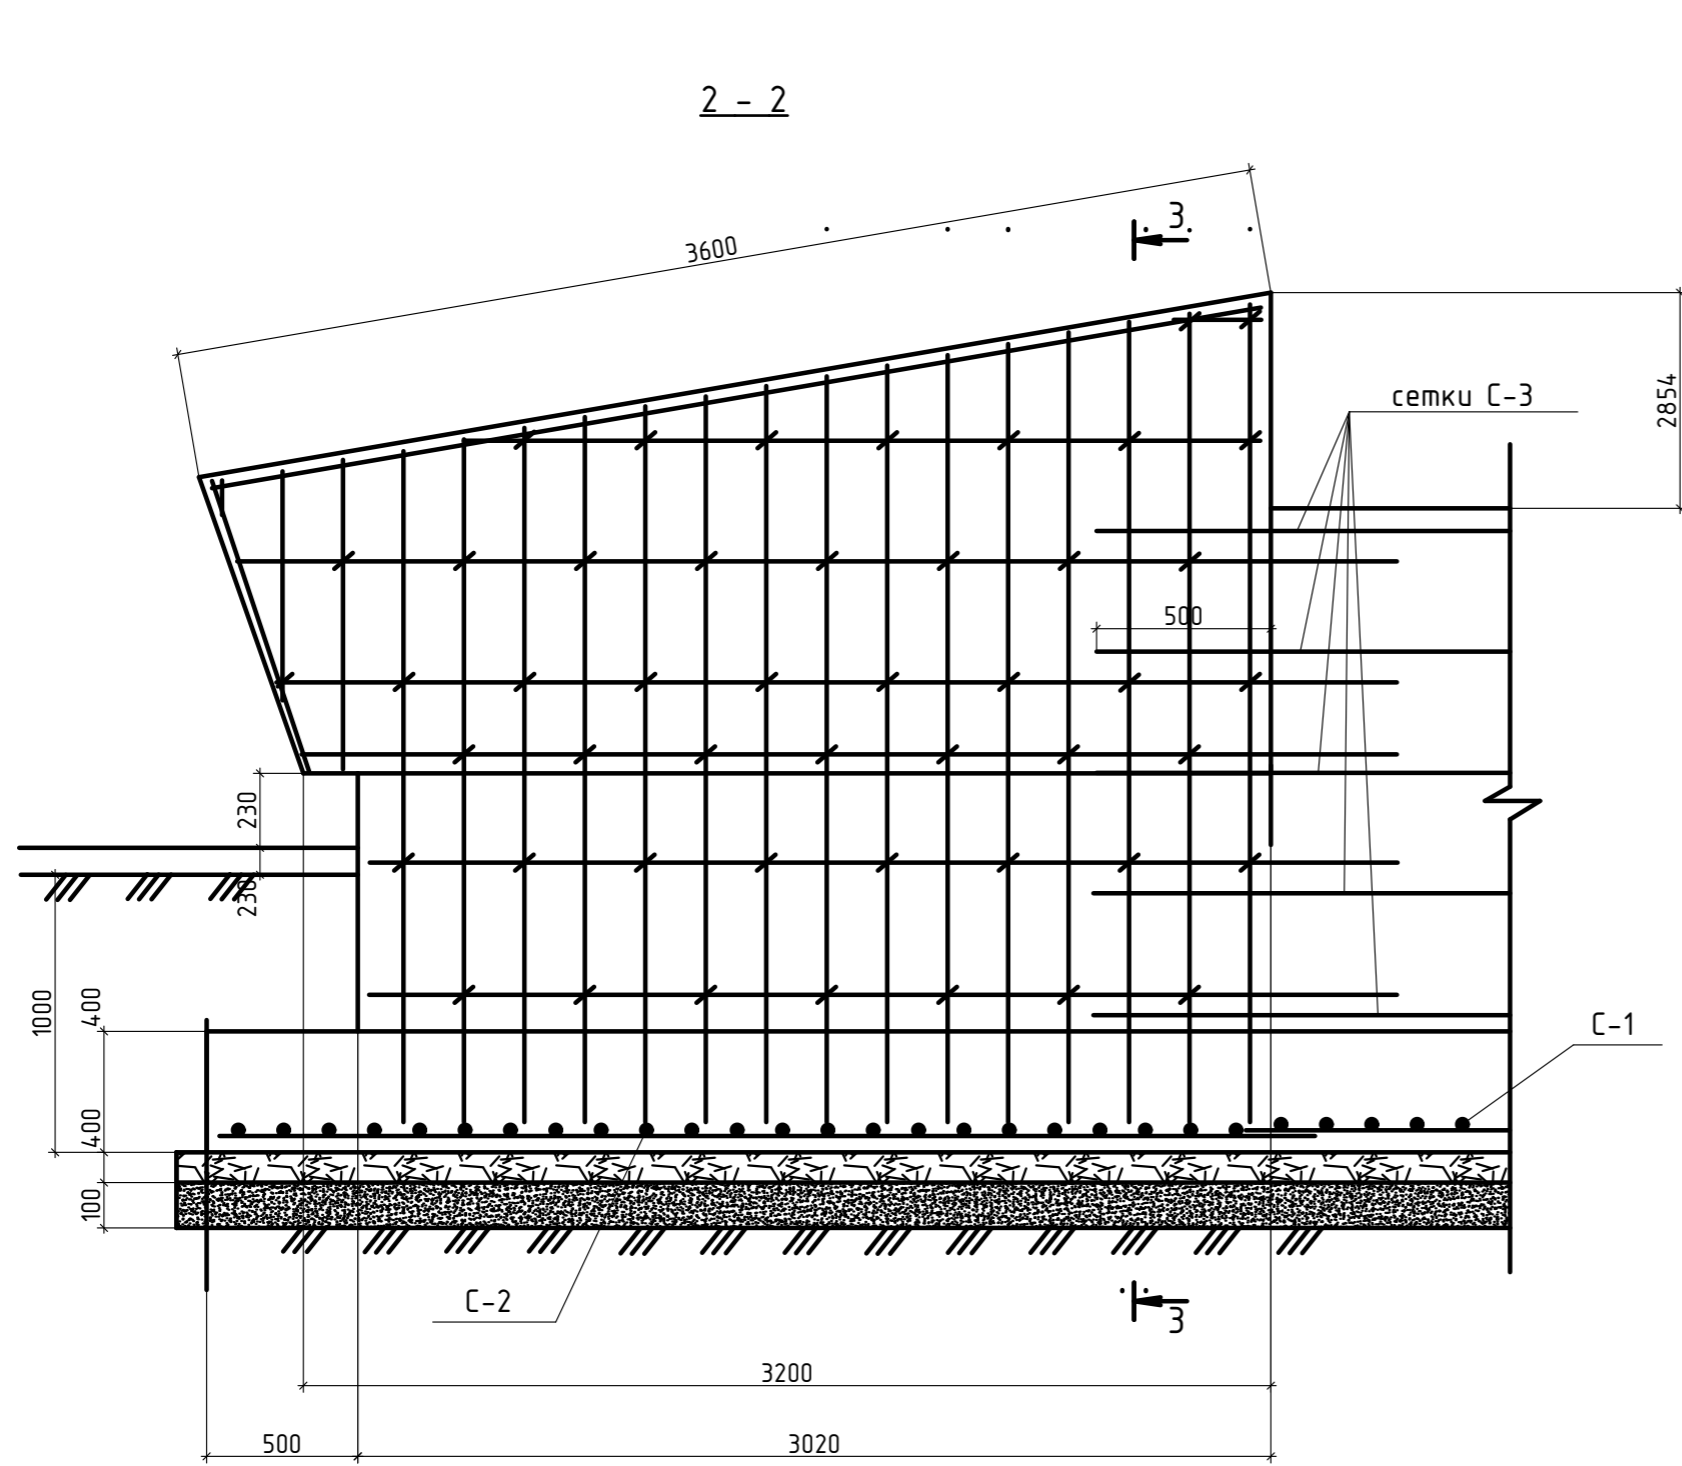


|            |         |   |                       |      |
|------------|---------|---|-----------------------|------|
|            |         | <b>№ 2023-84-АС</b>                               |                       |      |
|            |         | Реконструкция "Мемориала воинской славы"          |                       |      |
|            |         | Заказчик Государственная администрация г. Бендеры | Стадия                | Лист |
|            |         |   | РП                    | 3    |
| Г.И.П.     | Фадеева | Сечения 2-2,3-3                                   | МУП "ЦПГиЗ г.Бендеры" |      |
| Гл.констр. | Дорош   |   |                       |      |
| Пров.      | Фадеева |   |                       |      |
| Разраб.    | Дорош   |   |                       |      |


Сетка С-3 -19,0мм (шт.2)

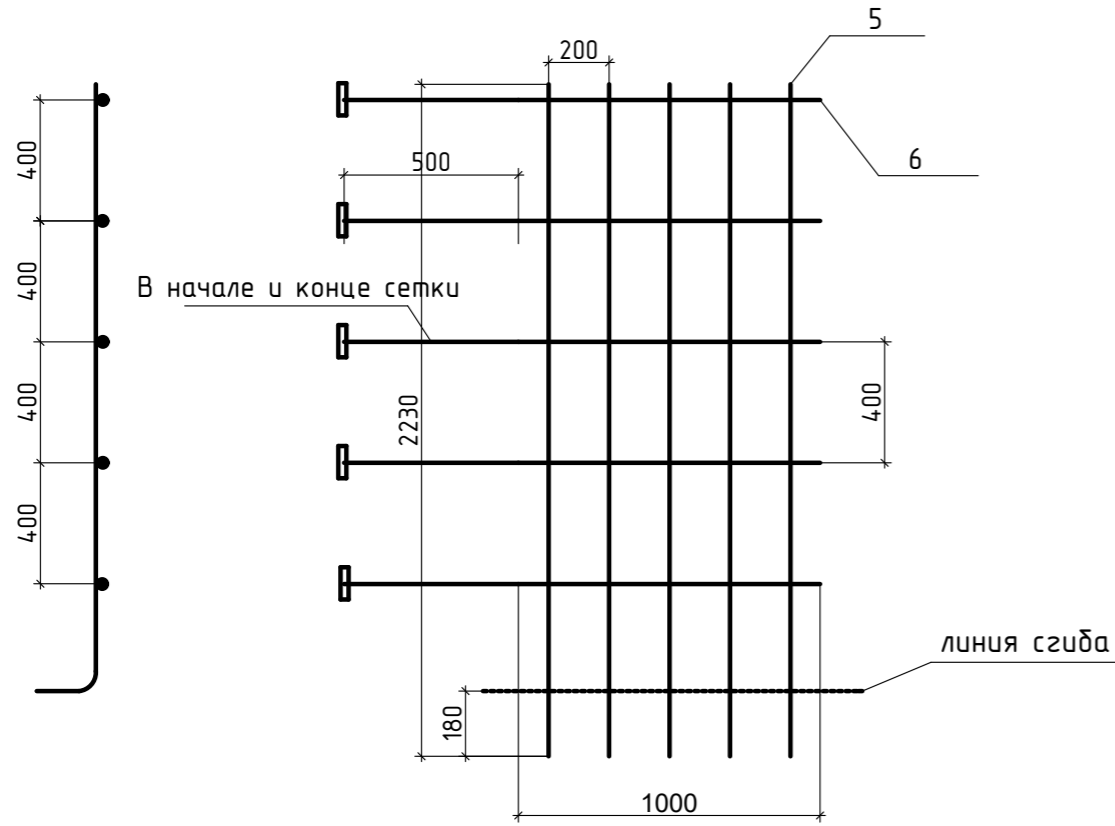


Сетка С-1 (18,0мм)

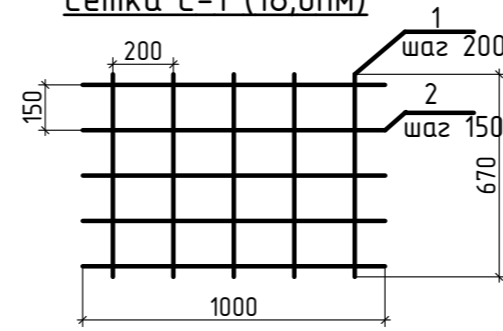


Сетка С-2 (7,3 мм)

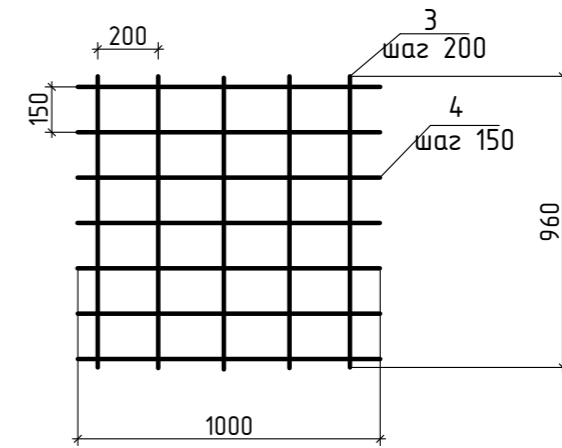

Сетка С-5(шт.1)

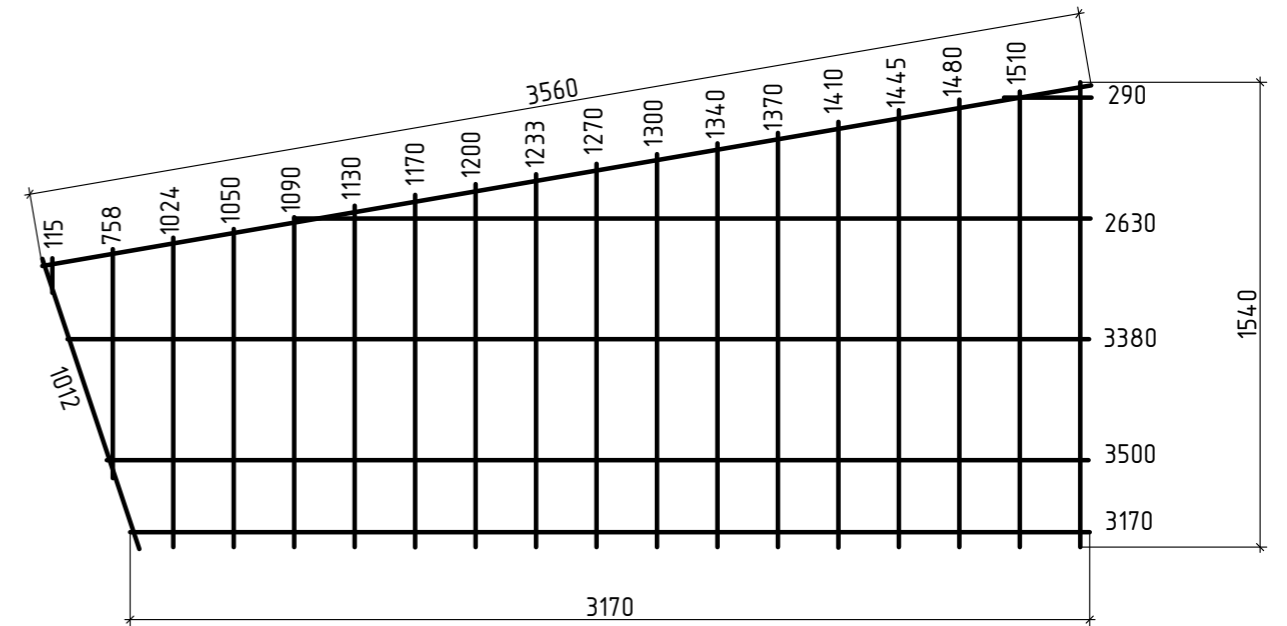

Сетка С-4(шт.2)

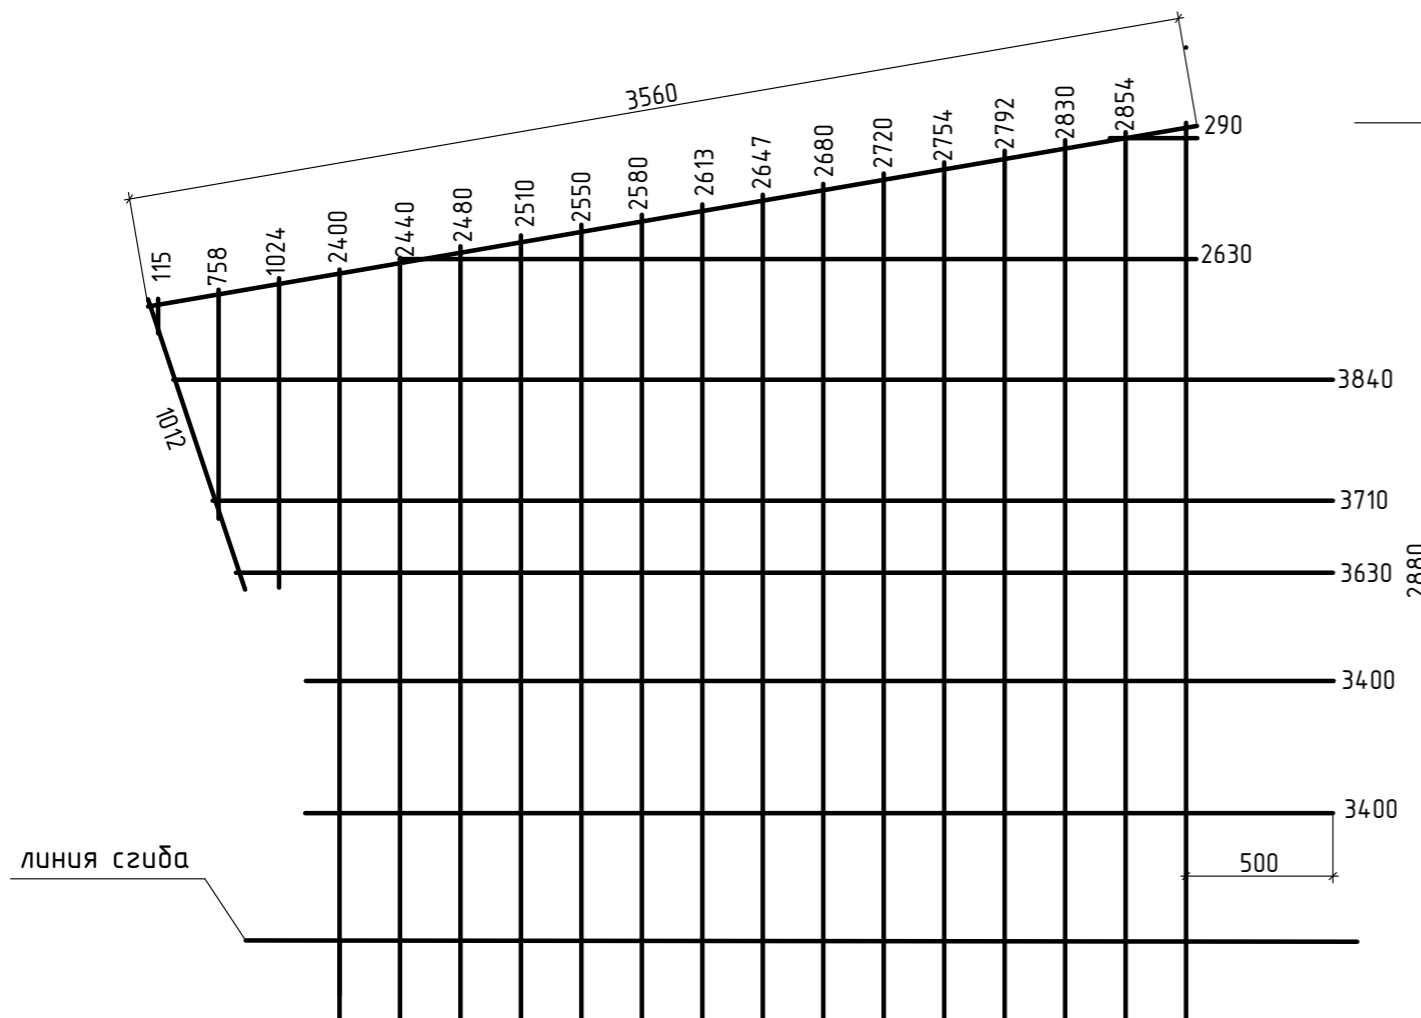

№ 2023-84-АС

Реконструкция "Мемориала воинской славы"

Заказчик Государственная администрация г. Бендеры

|        |      |        |
|--------|------|--------|
| Стадия | Лист | Листов |
| РП     | 4    |        |

Сетки С-1...С-5


МУП "ЦПГиЗ г.Бендеры"

|            |         |  |  |  |
|------------|---------|--|--|--|
| ГИП        | Фадеева |  |  |  |
| Гл.констр. | Дорош   |  |  |  |
| Пров.      | Фадеева |  |  |  |
| Разраб.    | Дорош   |  |  |  |







Подпорная стенка ПС-2

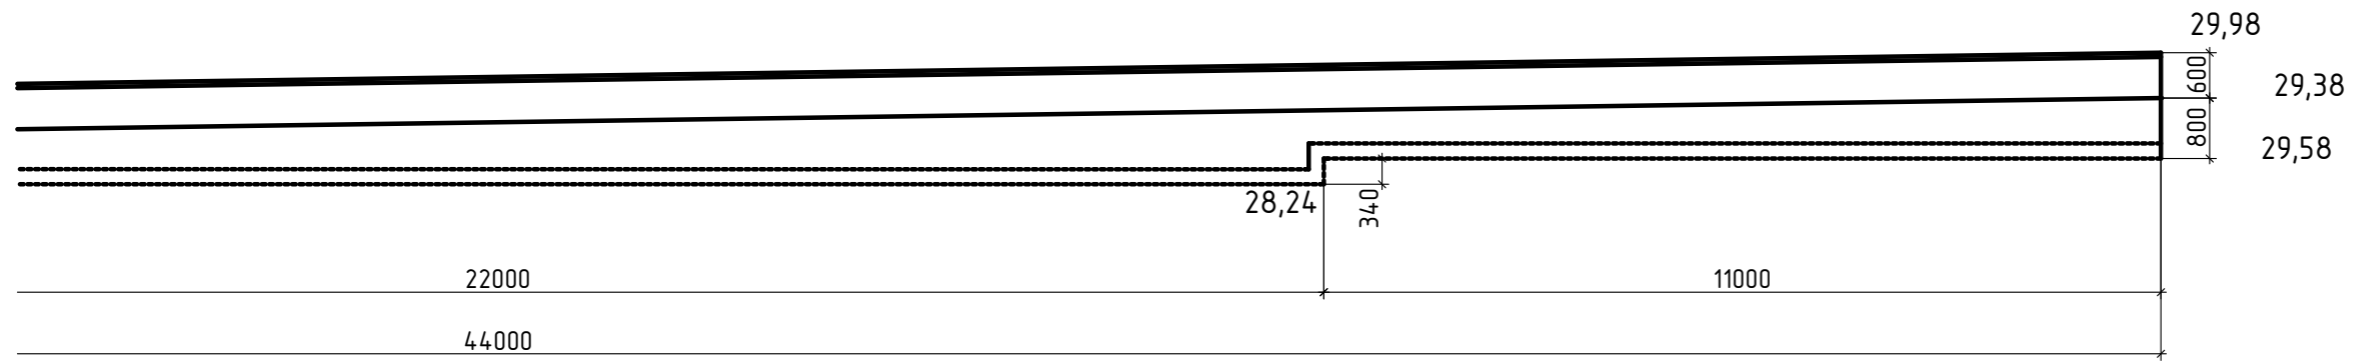

Подпорная стенка ПС-3

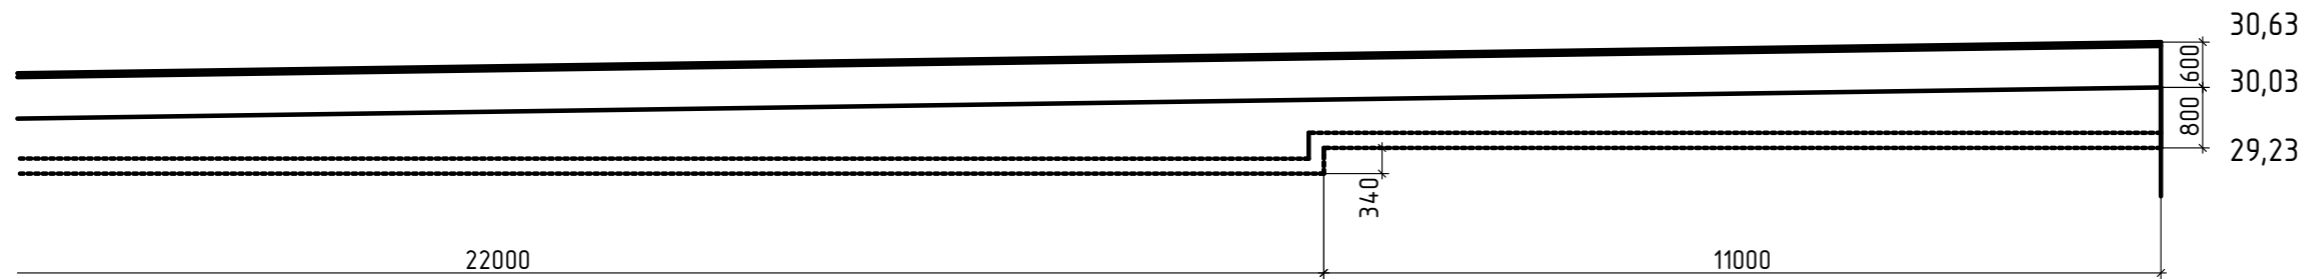


Сетка С-7

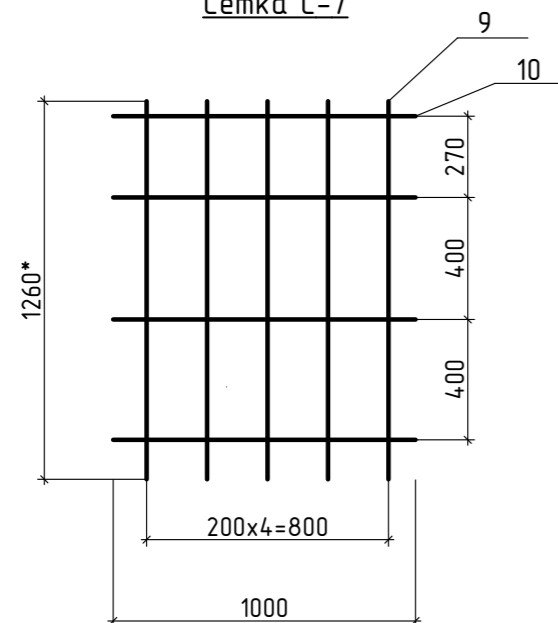


|             |         |  |  |   |                        |      |        |
|-------------|---------|--|--|---|------------------------|------|--------|
|             |         |  |  | <b>№ 2023-84-АС</b>                                   |                        |      |        |
|             |         |  |  | Реконструкция "Мемориала воинской славы"              |                        |      |        |
|             |         |  |  | Заказчик Государственная администрация г. Бендеры     | Стадия                 | Лист | Листов |
|             |         |  |  |   | РП                     | 5    |        |
| ГИП         | Фадеева |  |  | Подпорные стенки ПС-2, ПС-3<br>Сечение 1-1, сетка С-6 | МУП "ЦПГиЗ г. Бендеры" |      |        |
| Гл. констр. | Дорош   |  |  |   |                        |      |        |
| Пров.       | Фадеева |  |  |   |                        |      |        |
| Разраб.     | Дорош   |  |  |   |                        |      |        |

План плиты под пушку (левая сторона)

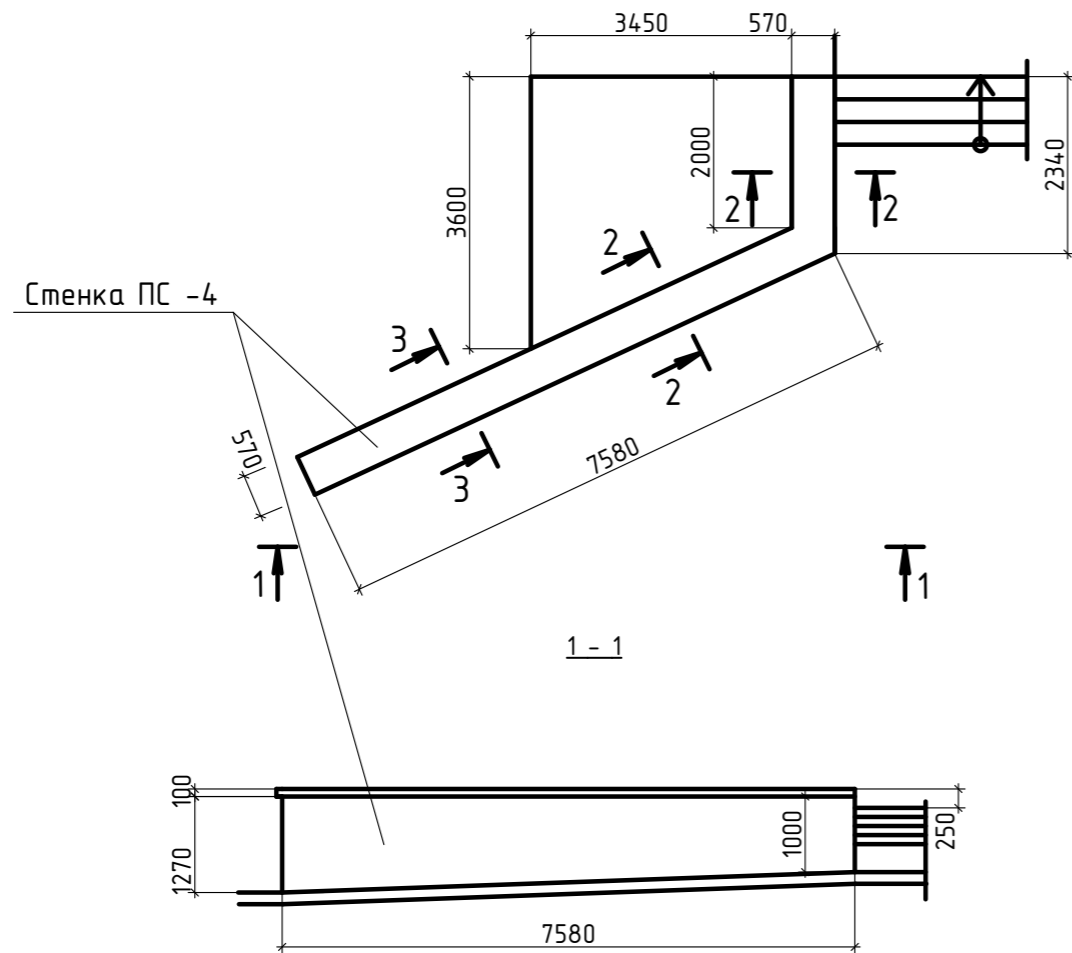


План плиты под пушку (правая сторона)

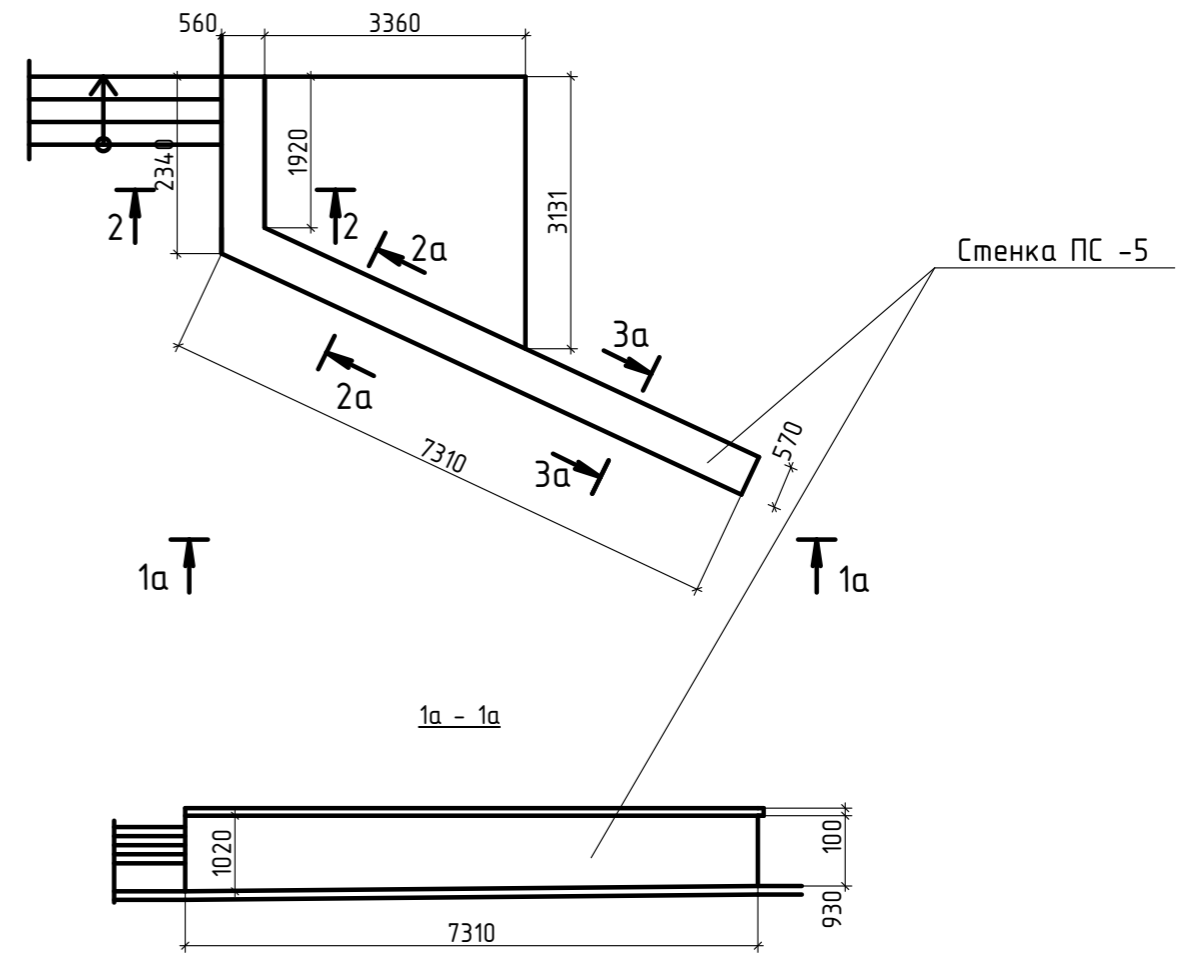


ПРИМЕЧАНИЕ. Спецификацию материалов см. лист

|            |         |  |  |   |                       |      |        |
|------------|---------|--|--|---|-----------------------|------|--------|
|            |         |  |  | <b>№ 2023-84-АС</b>                               |                       |      |        |
|            |         |  |  | Реконструкция "Мемориала воинской славы"          |                       |      |        |
|            |         |  |  | Заказчик Государственная администрация г. Бендеры | Стадия                | Лист | Листов |
|            |         |  |  |   | РП                    | 6    |        |
| ГИП        | Фадеева |  |  | План плит под пушки                               | МУП "ЦПГиЗ г.Бендеры" |      |        |
| Гл.констр. | Дорош   |  |  |   |                       |      |        |
| Пров.      | Фадеева |  |  |   |                       |      |        |
| Разраб.    | Дорош   |  |  |   |                       |      |        |


2 - 2

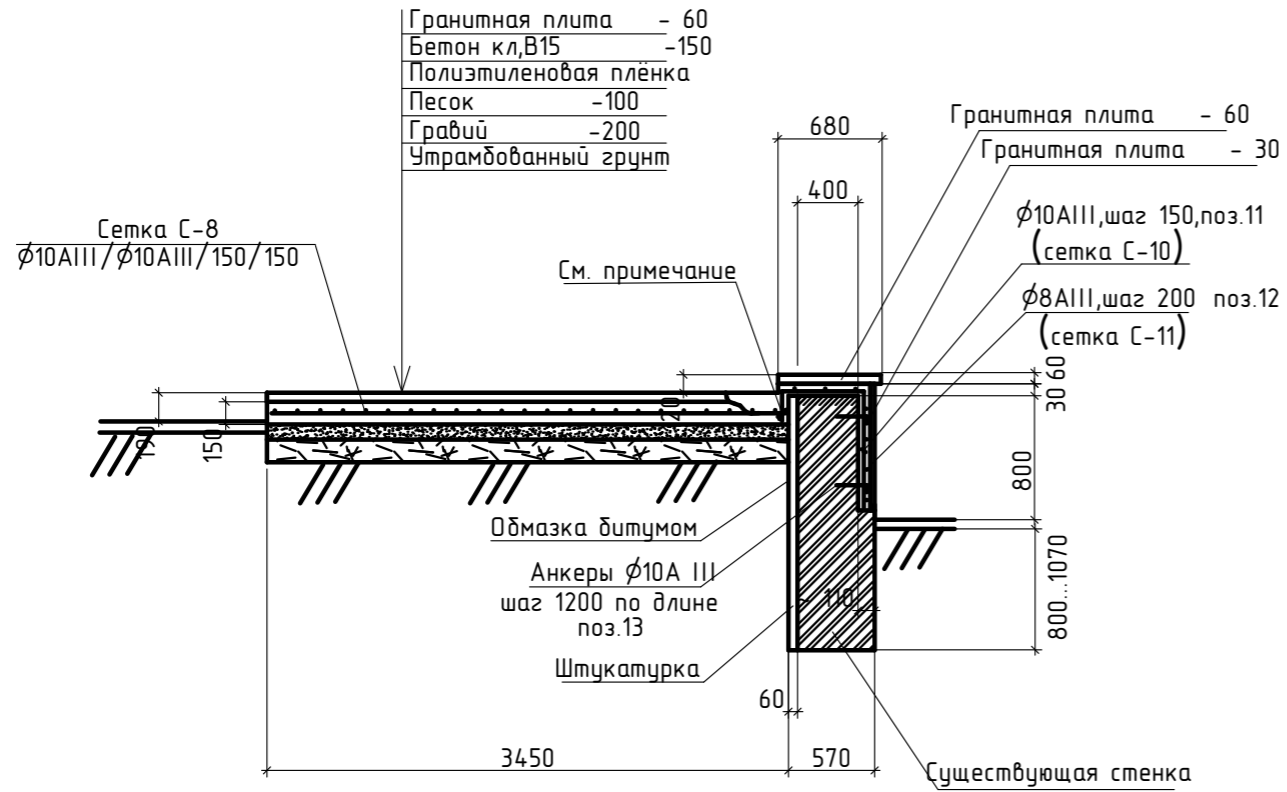

2а - 2а

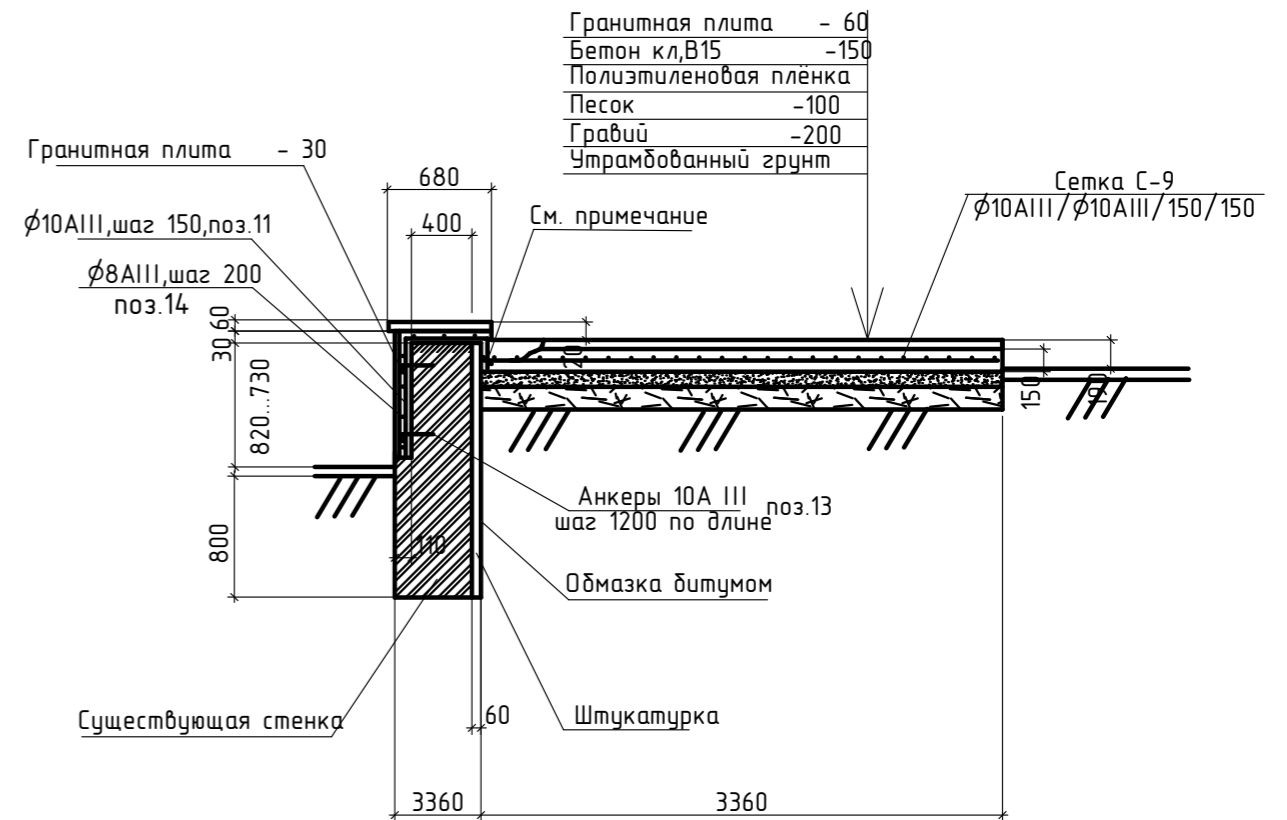

3 - 3 (3а-3а)

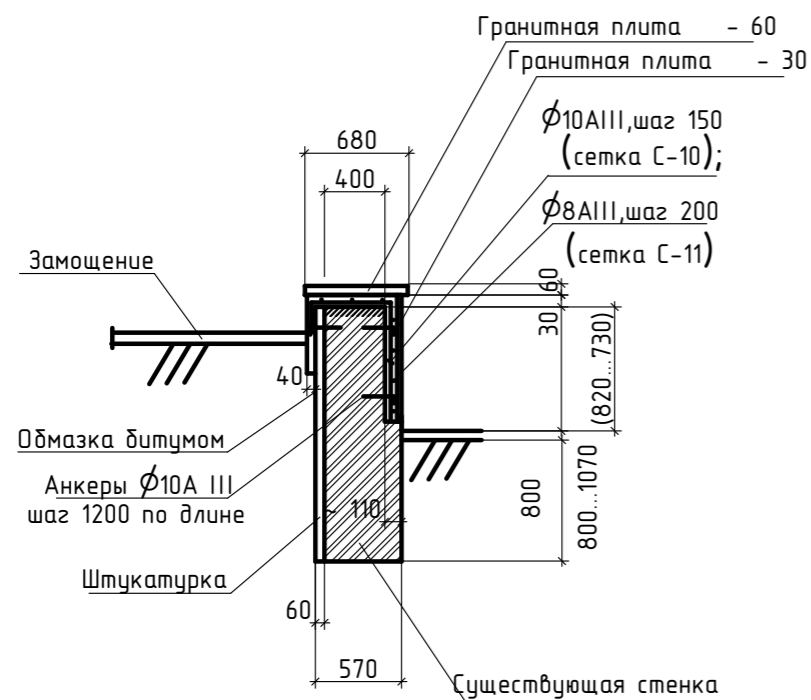

**ПРИМЕЧАНИЕ**




Один ряд котельцов разобрать.  
Сетки площадок и подпорной стенки сварить друг с другом (см. сечения 2-2, 2а-2а).

**ПРИМЕЧАНИЕ.** Спецификацию материалов см. лист

|            |         |  |  |   |                       |      |        |
|------------|---------|--|--|---|-----------------------|------|--------|
|            |         |  |  | <b>№ 2023-84-АС</b>                               |                       |      |        |
|            |         |  |  | Реконструкция "Мемориала воинской славы"          |                       |      |        |
|            |         |  |  | Заказчик Государственная администрация г. Бендеры | Стадия                | Лист | Листов |
|            |         |  |  |   | РП                    | 7    |        |
| ГИП        | Фадеева |  |  | Сечения 2 - 2, 2а-2а после ремонта                | МУП "ЦПГиЗ г.Бендеры" |      |        |
| Гл.констр. | Дорош   |  |  |   |                       |      |        |
| Пров.      | Фадеева |  |  |   |                       |      |        |
| Разраб.    | Дорош   |  |  |   |                       |      |        |




## СПЕЦИФИКАЦИЯ ЭЛЕМЕНТОВ ФУНДАМЕНТОВ
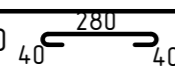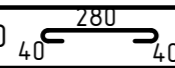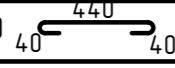
| Марка, поз. | Обозначение  | Наименование               | К-во шт. | Масса, ед.кз | Примеч. |
|-------------|--|----------------------------|----------|--------------|---------|
|             |  | <b>Ленточный фундамент</b> |          |              |         |
|             |  | <b>Л-1</b>                 | 1        |              |         |
|             |  | Сетка С-1                  | 1        |              |         |
| 1           | ГОСТ 5781-82*  | φ12 АIII, L= 670           | 90       | 0,59         | 53,1кз  |
| 2           | ГОСТ 5781-82*  | φ12 АIII, L= 18300         | 5        | 16,3         | 81,5кз  |
|             |  | Бетон кл.В15, м            | 5,4      |              |         |
|             |  | <b>Л-2</b>                 | 2        |              |         |
|             |  | Сетка С-2                  |          |              |         |
| 3           | ГОСТ 5781-82*  | φ12 АIII, L= 960           | 23       | 0,85         | 39,1кз  |
| 4           | ГОСТ 5781-82*  | φ12 АIII, L=3780           | 7        | 3,36         | 47,0кз  |
|             |  | Бетон кл.В15, м            | 3,0      |              |         |
|             |  | <b>Стенка ПС -1</b>        |          |              |         |
|             |  | Сетка С-3 (19,0мм)         | 2        |              |         |
| 5           | ГОСТ 5781-82*  | φ10 АIII, L= 2230          | 5        | 1,38         | 52,4кз  |
| 6           | ГОСТ 5781-82*  | φ8 АIII, L= 1000           | 5        | 0,39         | 37,1кз  |
|             | ГОСТ 6727-80  | скоба φ5,5ВрI, L=360       | 15       | 0,07         | 39,9кз  |
|             |  | Сетка С-4                  | 4        |              |         |
|             | ГОСТ 5781-82*  | φ10 АIII, L= 36,2мм        | -        | 0,62         | 89,8кз  |
|             | ГОСТ 5781-82*  | φ8 АIII, L= 24,5           | -        | 9,7          | 38,8кз  |
|             |  | Сетка С-5                  | 2        |              |         |
|             | ГОСТ 5781-82*  | φ10 АIII, L= 20,0мм        | -        | 0,62         | 24,8кз  |
|             | ГОСТ 5781-82*  | φ8 АIII, L= 13,4           | -        | 0,395        | 10,6кз  |
|             | ГОСТ 6727-80  | скоба φ5,5ВрI, L=360       | 15       | 0,07         | 20,0кз  |
|             | ГОСТ 6727-80  | скоба φ5,5ВрI, L=520       | 33       | 0,1          | 6,6кз   |
|             |  | Бетон кл.В15, м            |          |              | 25,2м   |
|             |  | <b>Стенки ПС -2 и ПС-3</b> |          |              |         |
|             |  | <b>Л-3</b>                 | 2        |              |         |
|             |  | Сетка С-6                  |          |              |         |
| 7           | ГОСТ 5781-82*  | φ8 АIII, L= 320            | 220      | 0,126        | 55,4кз  |
| 8           | ГОСТ 5781-82*  | φ8 АIII, L= 132,0мм        | -        | 0,395        | 104,3кз |
|             |  | Бетон кл.В15, м            |          |              | 7,1м    |


| Марка, поз. | Обозначение   | Наименование                             | К-во шт. | Масса, ед.кз | Примеч. |
|-------------|---|--|----------|--------------|---------|
|             |   | <b>Сетка С-7 (44,0мм)</b>                | 2        |              |         |
| 9           | ГОСТ 5781-82*   | φ8 АIII, L= 1260*                        | 5        | 0,49         | 215,6кз |
| 10          | ГОСТ 5781-82*   | φ8 АIII, L=1000                          | 4        | 0,395        | 139,0кз |
|             |   | Бетон кл.В15, м                          |          |              | 30,4м   |
|             |   | <b>Площадка под пушку (левая часть)</b>  |          |              |         |
|             |   | <b>Сетка С-8</b>                         |          |              |         |
|             | ГОСТ 5781-82*   | φ10 АIII, L= 125,0мм                     | -        | 0,617        | 77,5кз  |
|             |   | Бетон кл.В15, м                          |          |              | 1,4м    |
|             |   | <b>Площадка под пушку (правая часть)</b> |          |              |         |
|             |   | <b>Сетка С-9</b>                         |          |              |         |
|             | ГОСТ 5781-82*   | φ10 АIII, L=106,0мм                      | -        | 0,617        | 65,7кз  |
|             |   | Бетон кл.В15, м                          |          |              | 1,3м    |
|             |   | <b>Подпорная стенка ПС-4</b>             |          |              |         |
|             |   | <b>Сетка С-10</b>                        |          |              |         |
| 11          | ГОСТ 5781-82*   | φ10 АIII, L=1500                         | 67       | 0,93         | 62,3кз  |
| 12          | ГОСТ 5781-82*   | φ8 АIII, L=9920                          | 8        | 3,92         | 31,4кз  |
| 13          | ГОСТ 5781-82*  | Анкеры φ10А III, L=250                   | 24       | 0,16         | 3,84кз  |
|             |   | <b>Подпорная стенка ПС-5</b>             |          |              |         |
|             |   | <b>Сетка С-11</b>                        |          |              |         |
| 11          | ГОСТ 5781-82*   | φ10 АIII, L=1500                         | 65       | 0,93         | 60,5кз  |
| 14          | ГОСТ 5781-82*   | φ8 АIII, L=9650                          | 8        | 3,92         | 31,4кз  |
| 13          | ГОСТ 5781-82*   | Анкеры φ10А III, L=250                   | 24       | 0,16         | 3,84кз  |

|   |         |                              |  |                       |      |
|---|---------|------------------------------|--|-----------------------|------|
| <b>№ 2023-84-АС</b>                               |         |                              |  |                       |      |
| Реконструкция "Мемориала воинской славы"          |         |                              |  |                       |      |
| Заказчик Государственная администрация г. Бендеры |         |                              |  | Стадия                | Лист |
|   |         |                              |  | РП                    | 9    |
| ГИП   | Фадеева | Спецификация ж.-д. элементов |  | МУП "ЦПГиЗ г.Бендеры" |      |
| Гл.констр.  | Дорош   |                              |  |                       |      |
| Пров.   | Фадеева |                              |  |                       |      |
| Разраб.   | Дорош   |                              |  |                       |      |


Вид 1-1

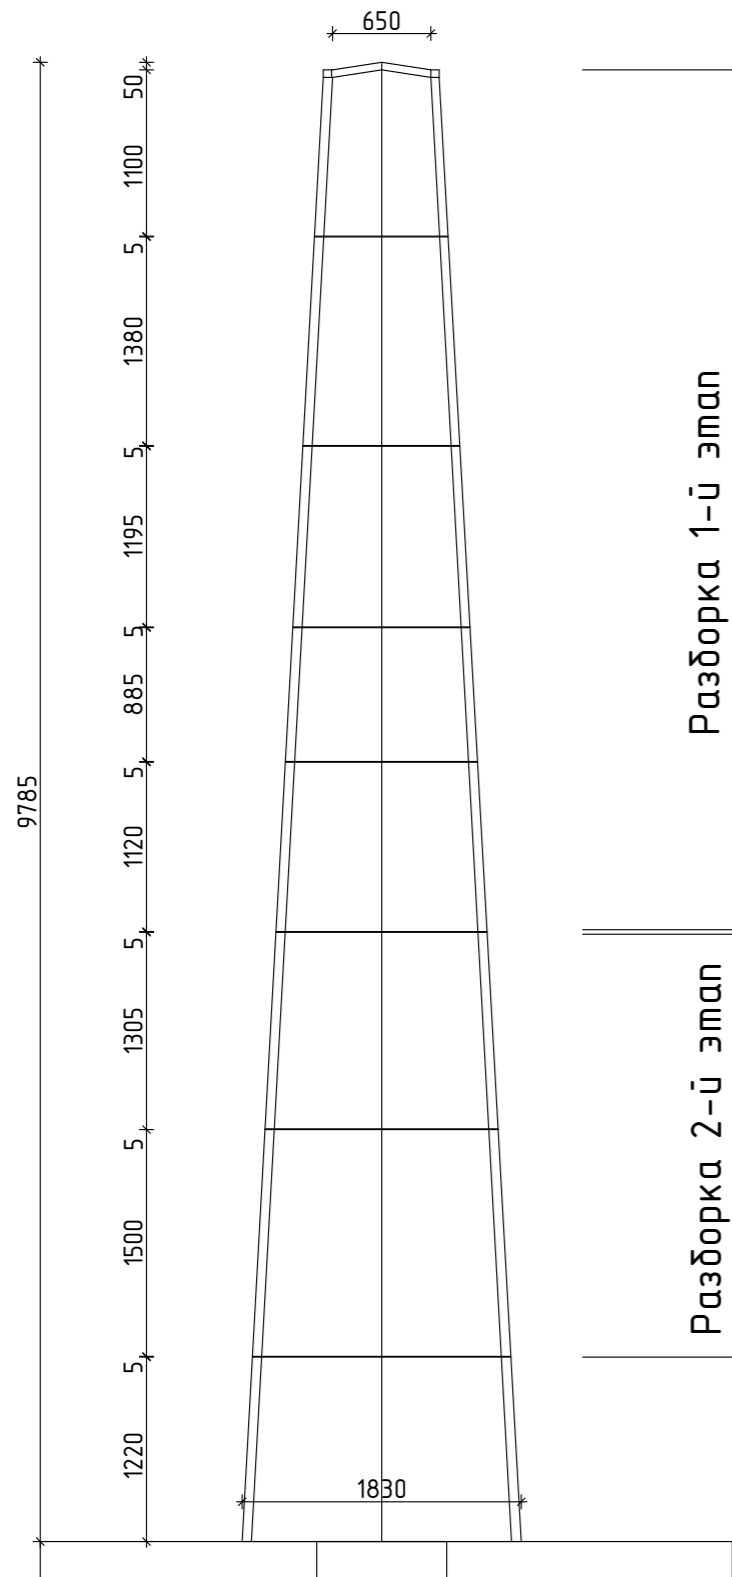


Вид 2-2

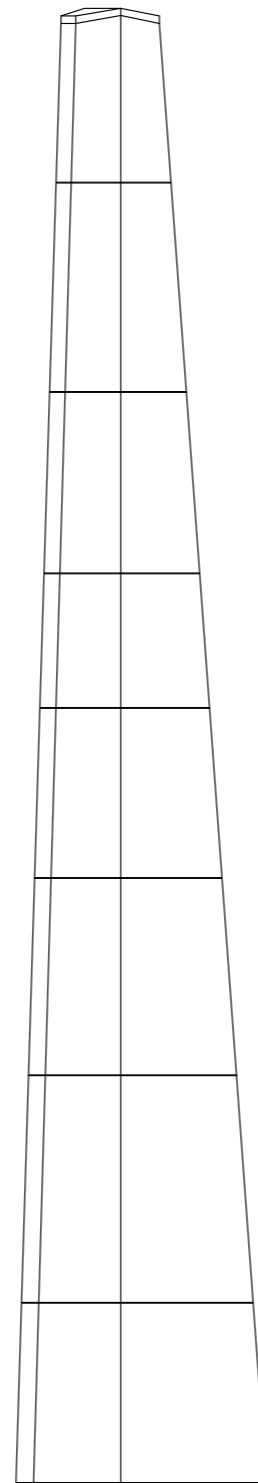

Вид 3-3

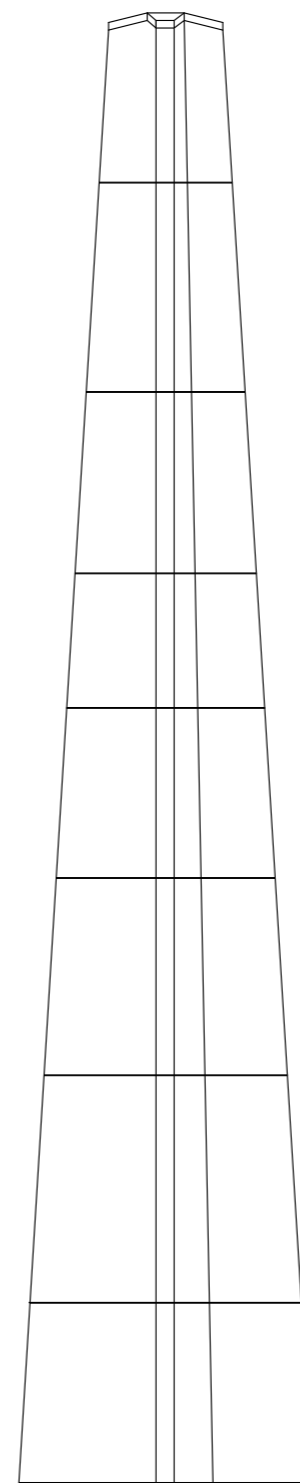


План стелы  
Масштаб 1:50

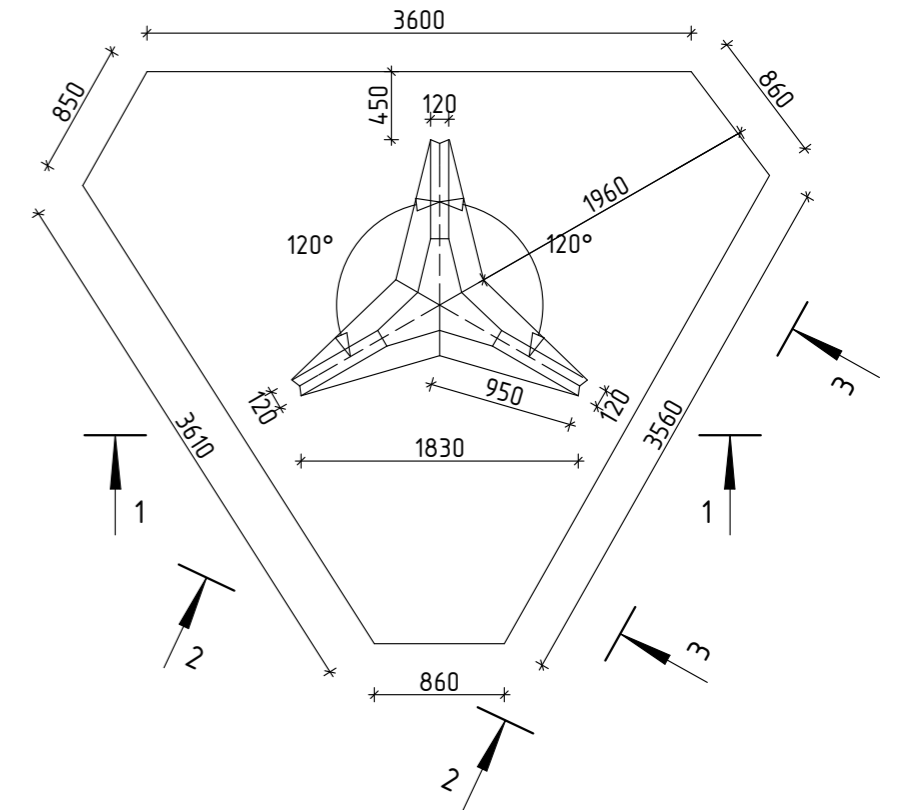


|             |         |  |  |   |                                |      |        |
|-------------|---------|--|--|---|--------------------------------|------|--------|
|             |         |  |  | <b>№ 2023-84/110-АС</b>                           |                                |      |        |
|             |         |  |  | <b>Реконструкция "Мемориала воинской славы"</b>   |                                |      |        |
|             |         |  |  | Заказчик Государственная администрация г. Бендеры | Стадия                         | Лист | Листов |
|             |         |  |  |   | РП                             | 10   |        |
| ГИП         | Фадеева |  |  | План стелы М 1:50. Виды                           | МУП "ЦПГуз г. Бендеры"<br>2024 |      |        |
| Гл. констр. | Дорош   |  |  |   |                                |      |        |
| Проверил    | Фадеева |  |  |   |                                |      |        |
| Разработал  | Додонов |  |  |   |                                |      |        |


1 ярус

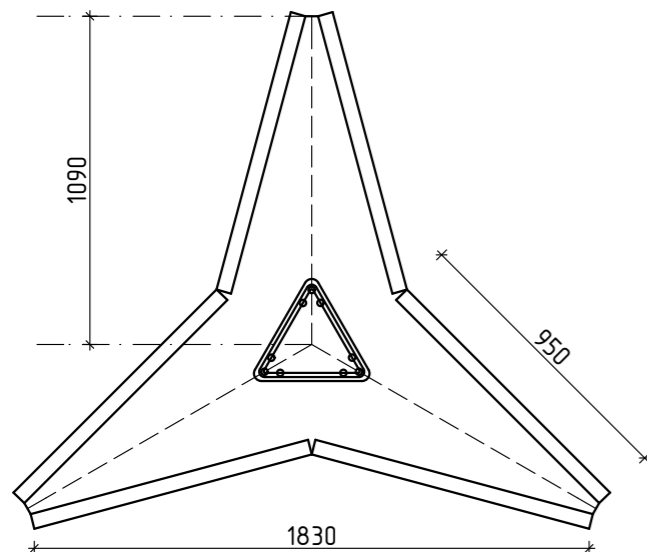


2 ярус

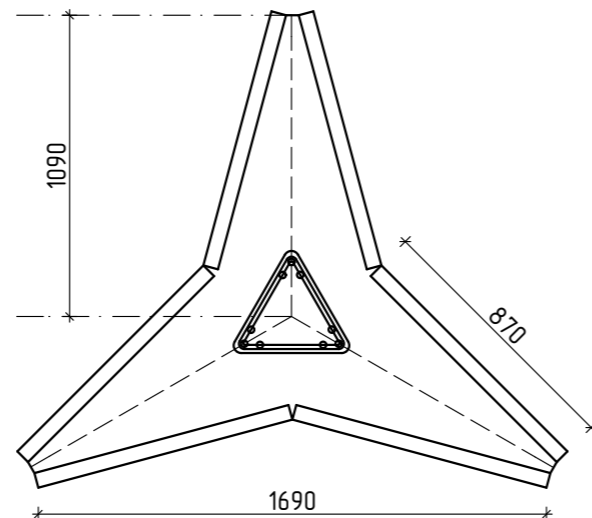


3 ярус

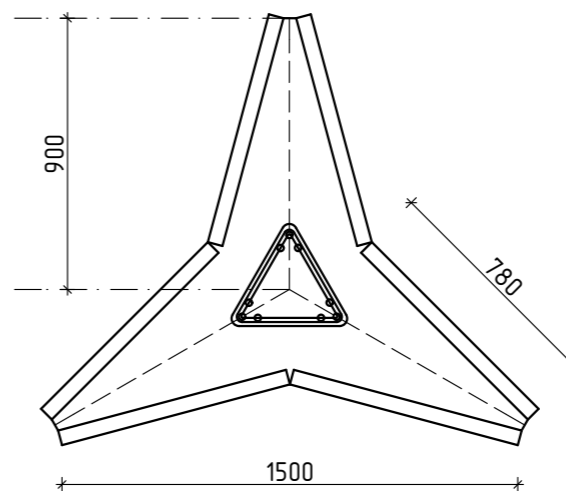


4 ярус

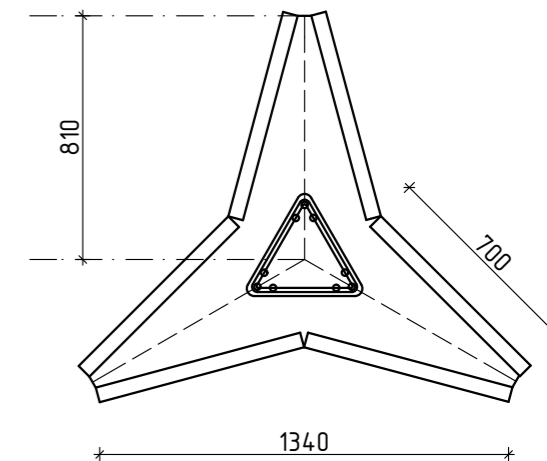


5 ярус

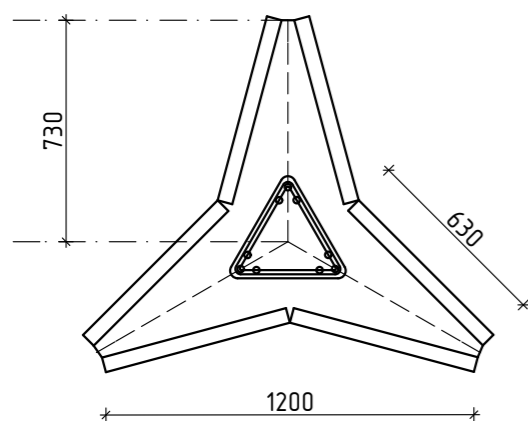


6 ярус

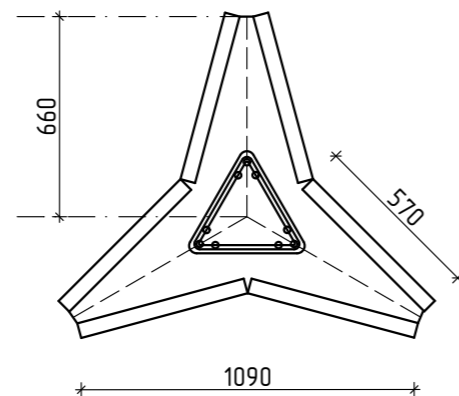




7 ярус

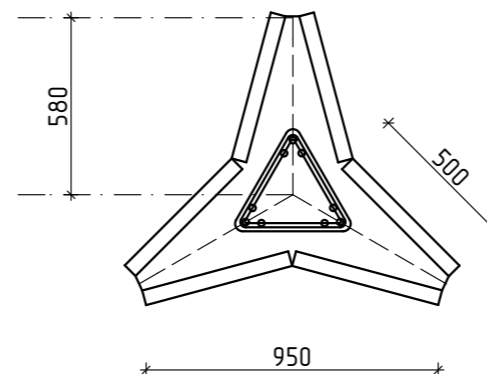

8 ярус

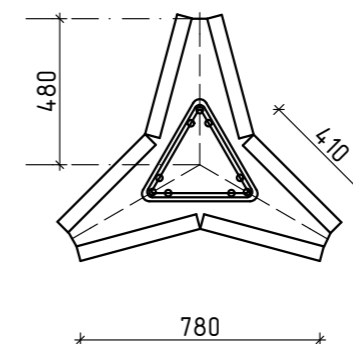

9 ярус

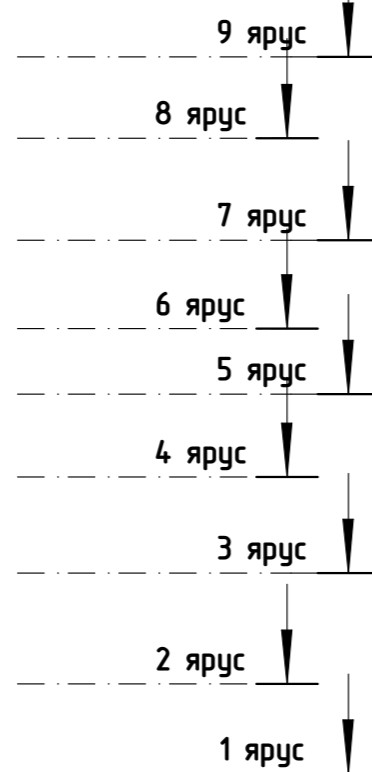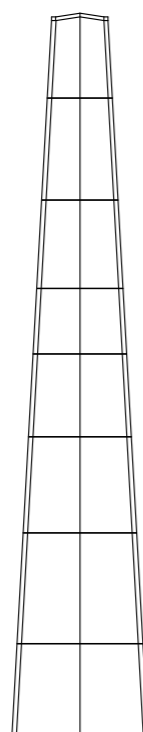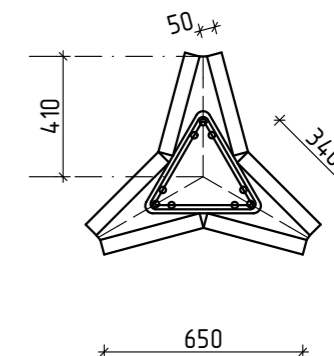


|             |         |  |  |   |                                |      |        |
|-------------|---------|--|--|---|--------------------------------|------|--------|
|             |         |  |  | <b>№ 2023-84/110-АС</b>                           |                                |      |        |
|             |         |  |  | <b>Реконструкция "Мемориала воинской славы"</b>   |                                |      |        |
|             |         |  |  | Заказчик Государственная администрация г. Бендеры | Стадия                         | Лист | Листов |
|             |         |  |  |   | РП                             | 11   |        |
| ГИП         | Фадеева |  |  | Схема расположения гранитных плит стелы           | МУП "ЦПГиЗ г. Бендеры"<br>2024 |      |        |
| Гл. констр. | Дорош   |  |  |   |                                |      |        |
| Проверил    | Фадеева |  |  |   |                                |      |        |
| Разработал  | Додонов |  |  |   |                                |      |        |





### Монтажная схема крепления гранитных плит

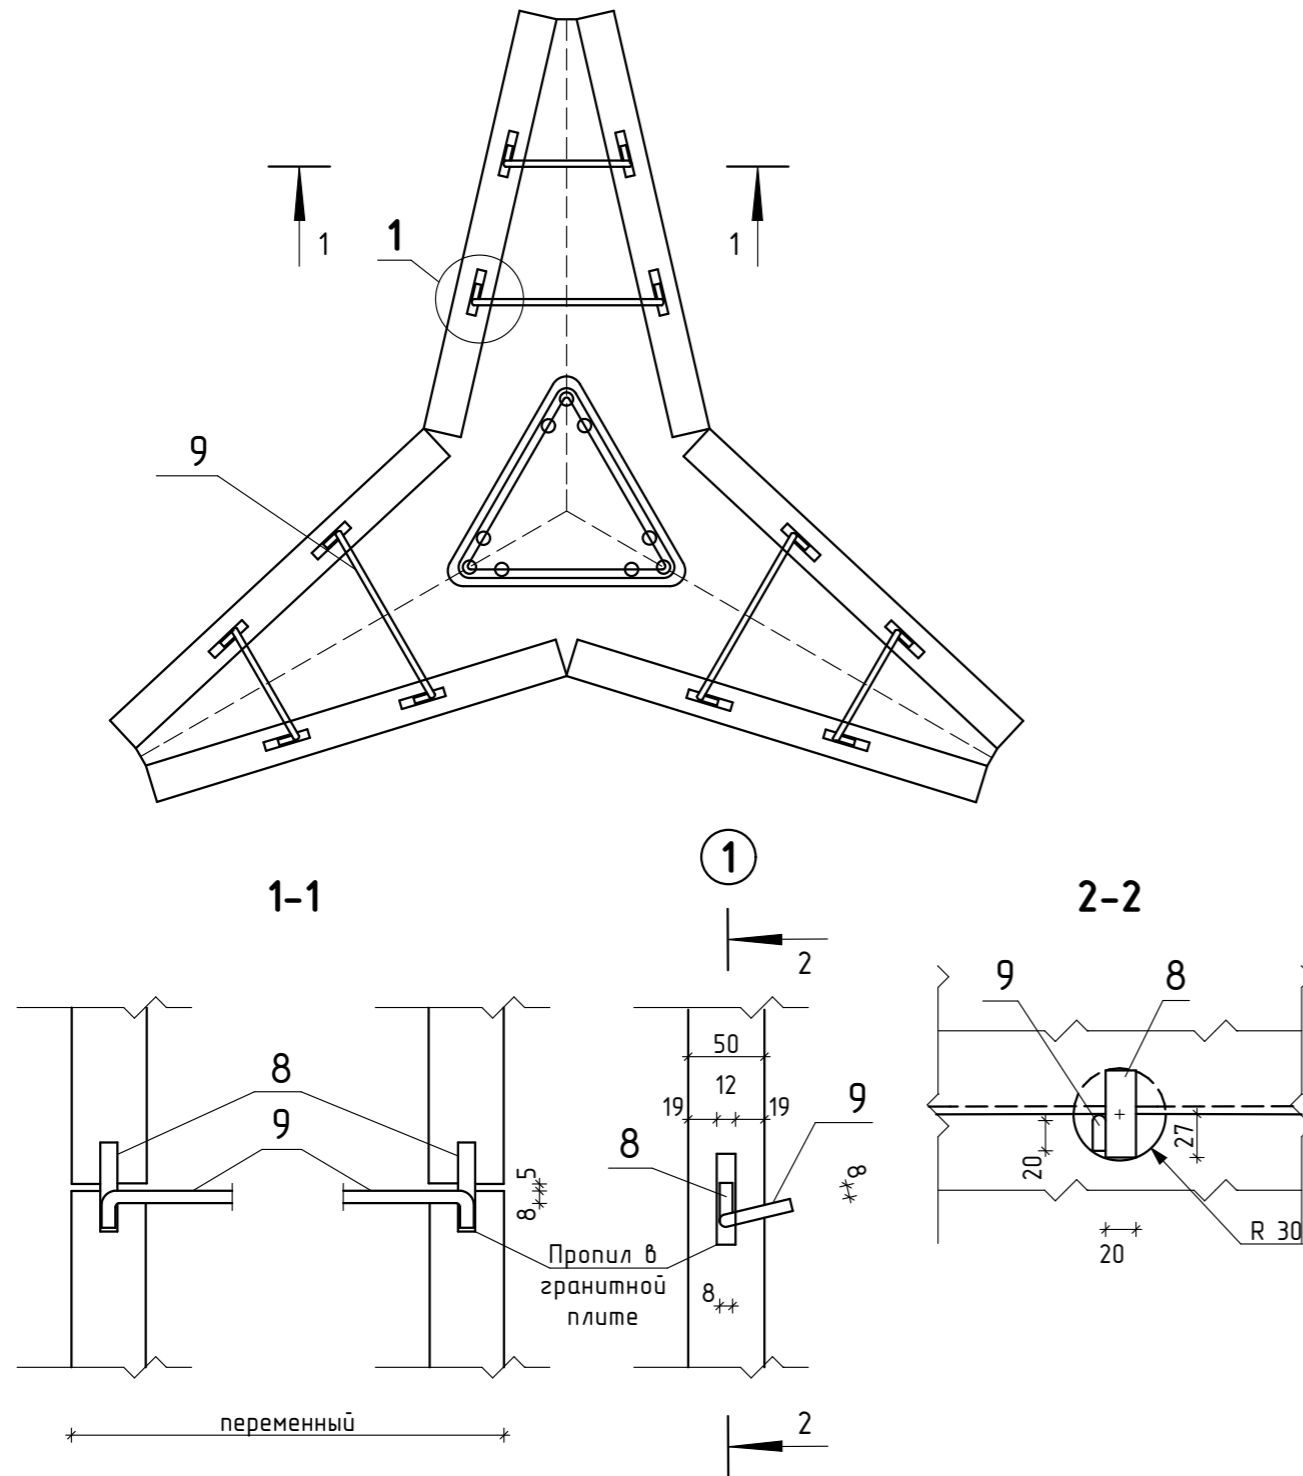

**Примечание:**

1. Детали крепления гранитных плит выполнить из оцинкованной стали.
2. Каждую плиту крепить не менее чем в четырех точках.
3. Для установки крепежных деталей в гранитных плитах выполнить пропилы.
4. Соединительные элементы поз. 9 отогнуть по месту.
5. Для облицовки использовать гранитные плиты, оставшиеся от разборки.
6. Разбитые и поврежденные гранитные плиты заменить новыми.


### Спецификация элементов

| № п.                            | Обозначение  | Наименование     | Кол-во | Масса, ед. кг | Примечание |
|---------------------------------|--------------|------------------|--------|---------------|------------|
| <b>Железобетонный сердечник</b> |              |                  |        |               |            |
| 1                               | ГОСТ 5781-82 | φ20 A III L=8500 | 3      | 20,96         | 63         |
| 2                               | ----         | φ20 A III L=8500 | 3      | 20,96         | 63         |
| 3                               | ----         | φ16 A III L=8500 | 3      | 13,41         | 41         |
| 4                               | ----         | φ6 A I L=970     | 42     | 0,22          | 10         |
| 10                              | ----         | φ20 A III L=330  | 6      | 0,81          | 5          |
| 11                              | ----         | φ16 A III L=260  | 3      | 0,41          | 2          |
| Бетон кл. 22,5 м <sup>3</sup>   |              |                  | 3,7    |               |            |
| <b>Детали</b>                   |              |                  |        |               |            |
| 5                               | ГОСТ 5781-82 | φ10 A III L=610  | 102    | 0,38          | 39         |
| 6                               | ----         | φ10 A III L=8100 | 6      | 5,00          | 30         |
| 7                               | ----         | φ6 A I L=60      | 63     | 0,02          | 1          |
| 8                               | ГОСТ 380-88  | -20x8 L=60       | 96     | 0,08          | 8          |
| 9                               | ГОСТ 5781-82 | φ10 A III L=260  | 48     | 0,10          | 5          |
| 12                              | ----         | φ6 A I L=95      | 63     | 0,02          | 2          |
| 13                              | ----         | φ16 A III L=8030 | 3      | 12,67         | 38         |
| 14                              | ----         | φ6 A I L=65      | 6      | 0,02          | 1          |
| Раствор М150 м <sup>3</sup>     |              |                  |        |               |            |


№ 2023-84/110-АС

Реконструкция "Мемориала воинской славы"

|  |  |                             |    |      |    |        |  |
|--|--|-----------------------------|----|------|----|--------|--|
| Заказчик                                     | Государственная администрация г. Бендеры | Стадия                      | РП | Лист | 13 | Листов |  |
| ГИП  | Фадеева                                  |                             |    |      |    |        |  |
| Гл. констр.                                  | Дорош                                    |                             |    |      |    |        |  |
| Проверил                                     | Фадеева                                  |                             |    |      |    |        |  |
| Разработал                                   | Додонов                                  |                             |    |      |    |        |  |
| Схема крепления гранитных плит. Спецификация |  | МУП "ЦПГиЗ г. Бендеры" 2024 |    |      |    |        |  |

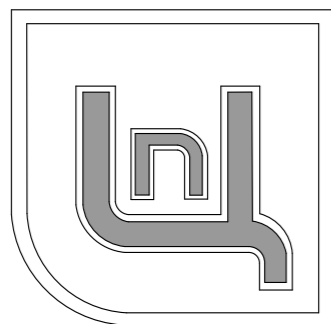

МУП  
"Центр проектирования,  
градостроительства и  
землеустройства г. Бендеры"

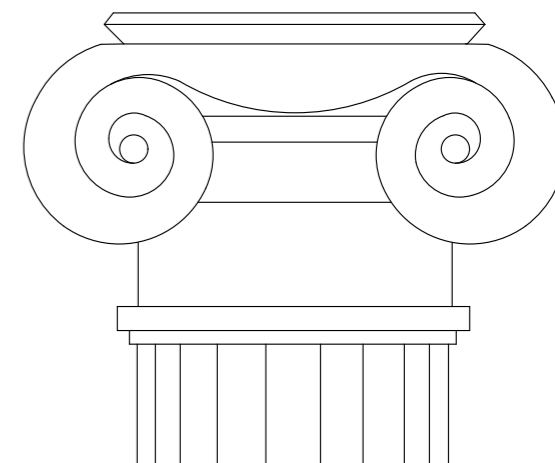


Лицензия АЮ № 0025622  
выдана 11.04.2023  
тел. 6-54-71, 2-74-00, 2-00-32

# Реконструкция "Мемориала воинской славы"


Генеральный план

Объект № 2023-84-0-ГП  
Стадия: РП

г. Бендеры,  
2024

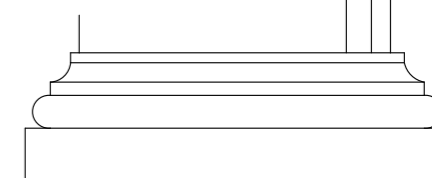

Генеральный план  
Масштаб 1:500

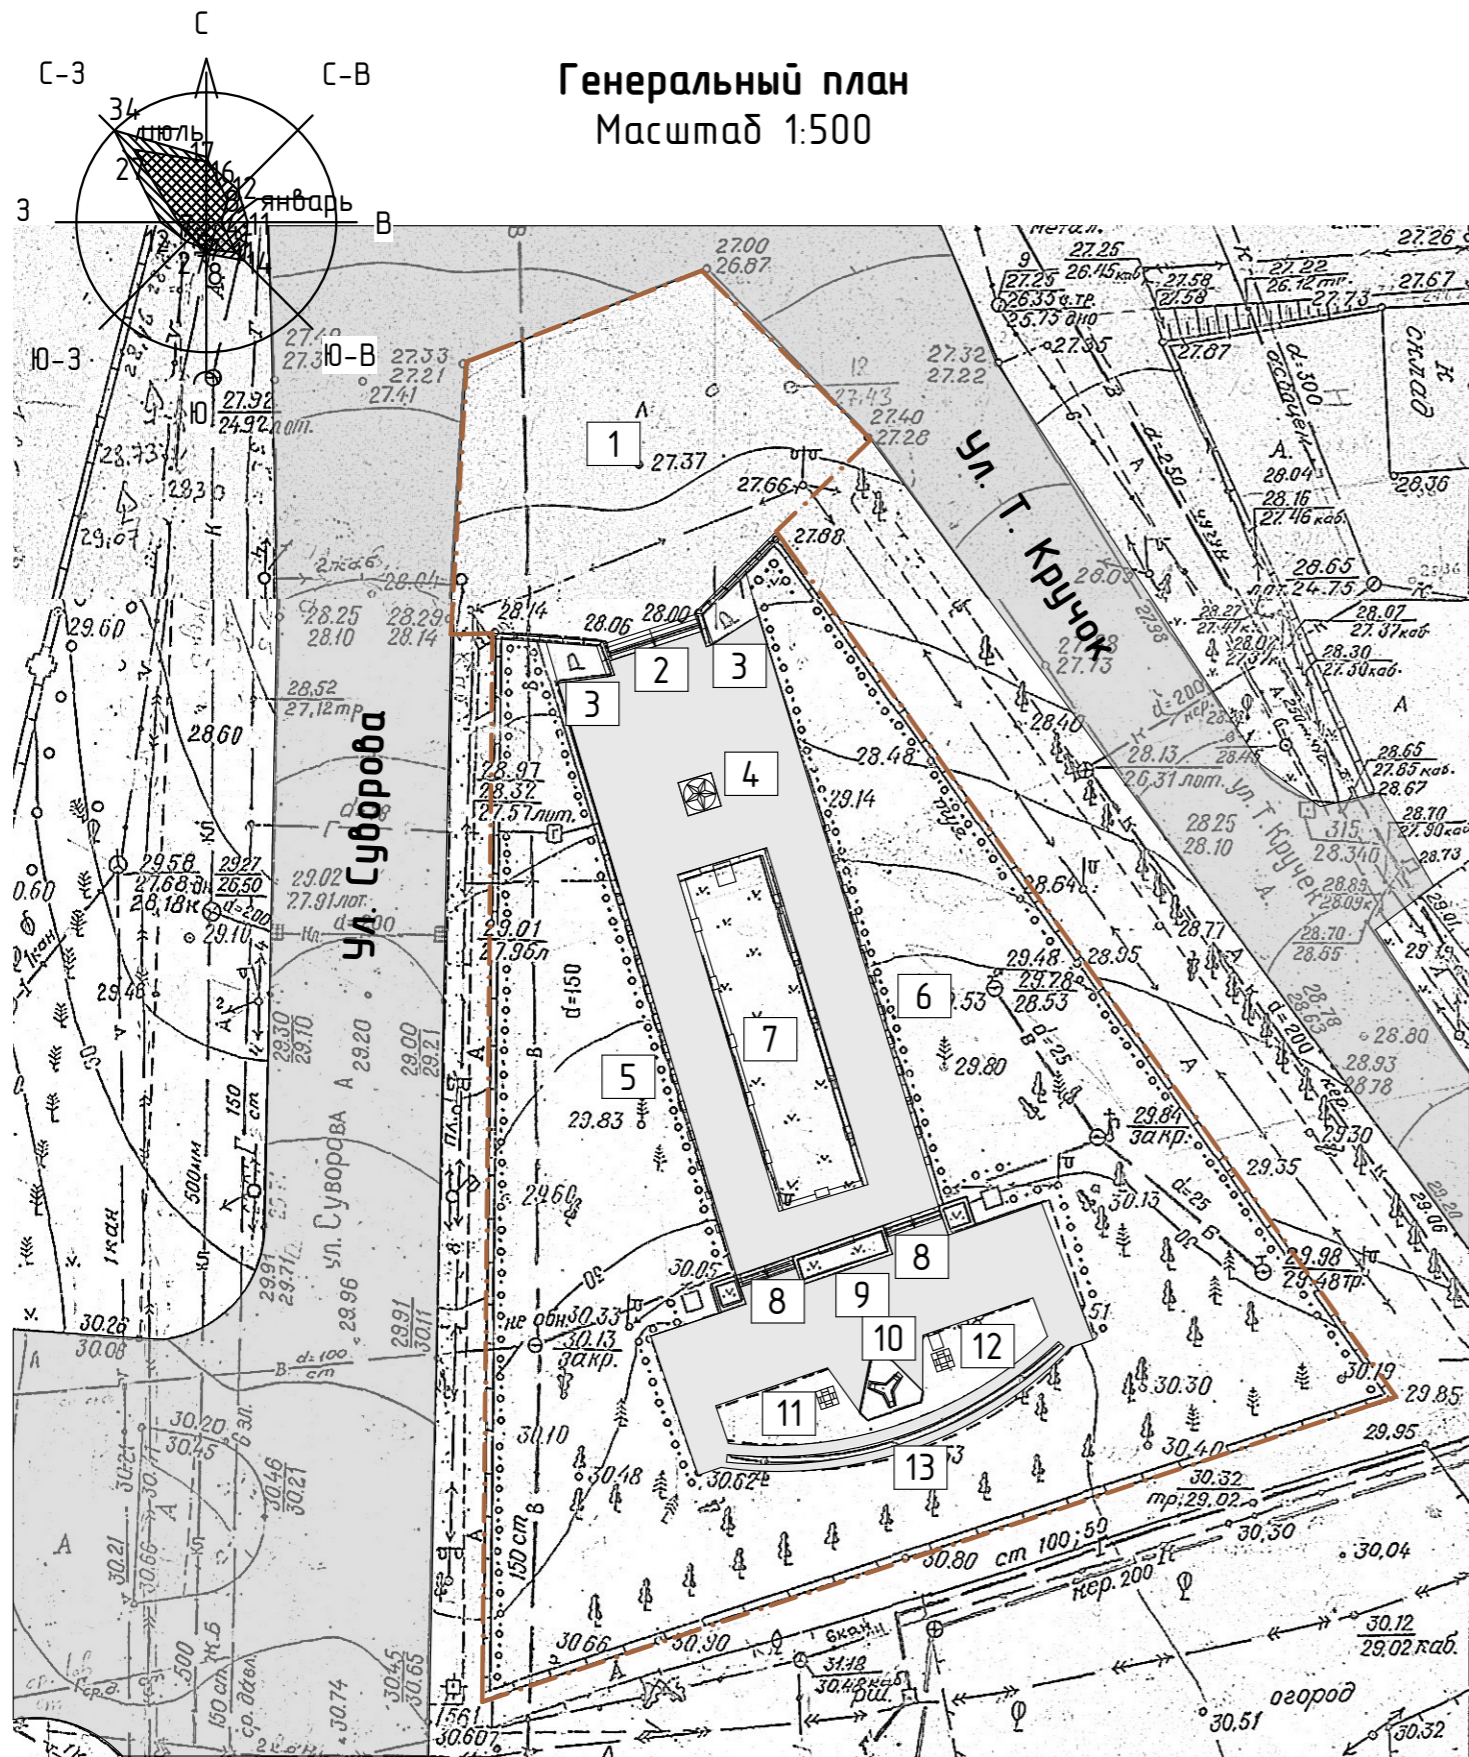


Экспликация сооружений

| № п. | Наименование здания(сооружения)            | Примечание   |
|------|--|--------------|
| 1    | Входная площадка                           | Существующий |
| 2    | Лестница                                   | Существующий |
| 3    | Бетонные площадки с орудиями               | -----        |
| 4    | "Вечный огонь"                             | -----        |
| 5    | Боковая аллея с мемориальными плитами      | -----        |
| 6    | Боковая аллея с мемориальными плитами      | -----        |
| 7    | Центральная клумба с мемориальными плитами | -----        |
| 8    | Лестница                                   | -----        |
| 9    | Площадка перед монументом                  | -----        |
| 10   | Мемориальная стена                         | -----        |
| 11   | Бюст гвардии полковнику Полецкому С. И.    | -----        |
| 12   | Бюст гвардии майору Карпенко А. П.         | -----        |
| 13   | Мемориальная стена                         | -----        |

| № п. | Наименование          | Ед. измер.     | Примечание |
|------|-----------------------|----------------|------------|
| 1    | Площадь всего участка | м <sup>2</sup> | 3218       |
| 2    | Площадь покрытий      | м <sup>2</sup> | 1117       |
| 3    | Площадь озеленения    | м <sup>2</sup> | 2101       |

| № 2023-84/110-0-ГП                                |  |  |                             |      |
|---|--|--|-----------------------------|------|
| Реконструкция "Мемориала воинской славы"          |  |  |                             |      |
| Заказчик Государственная администрация г. Бендеры |  |  | Стадия                      | Лист |
| ГИП Фадеева                                       |  |  | ГП                          | 2    |
| л. констр. Дорош                                  |  |  | МУП "ЦПГиЗ г. Бендеры" 2024 |      |
| Проверил Фадеева                                  |  |  |                             |      |
| Разработал Додонов                                |  |  |                             |      |

**План сноса и разборки**  
Масштаб 1:500

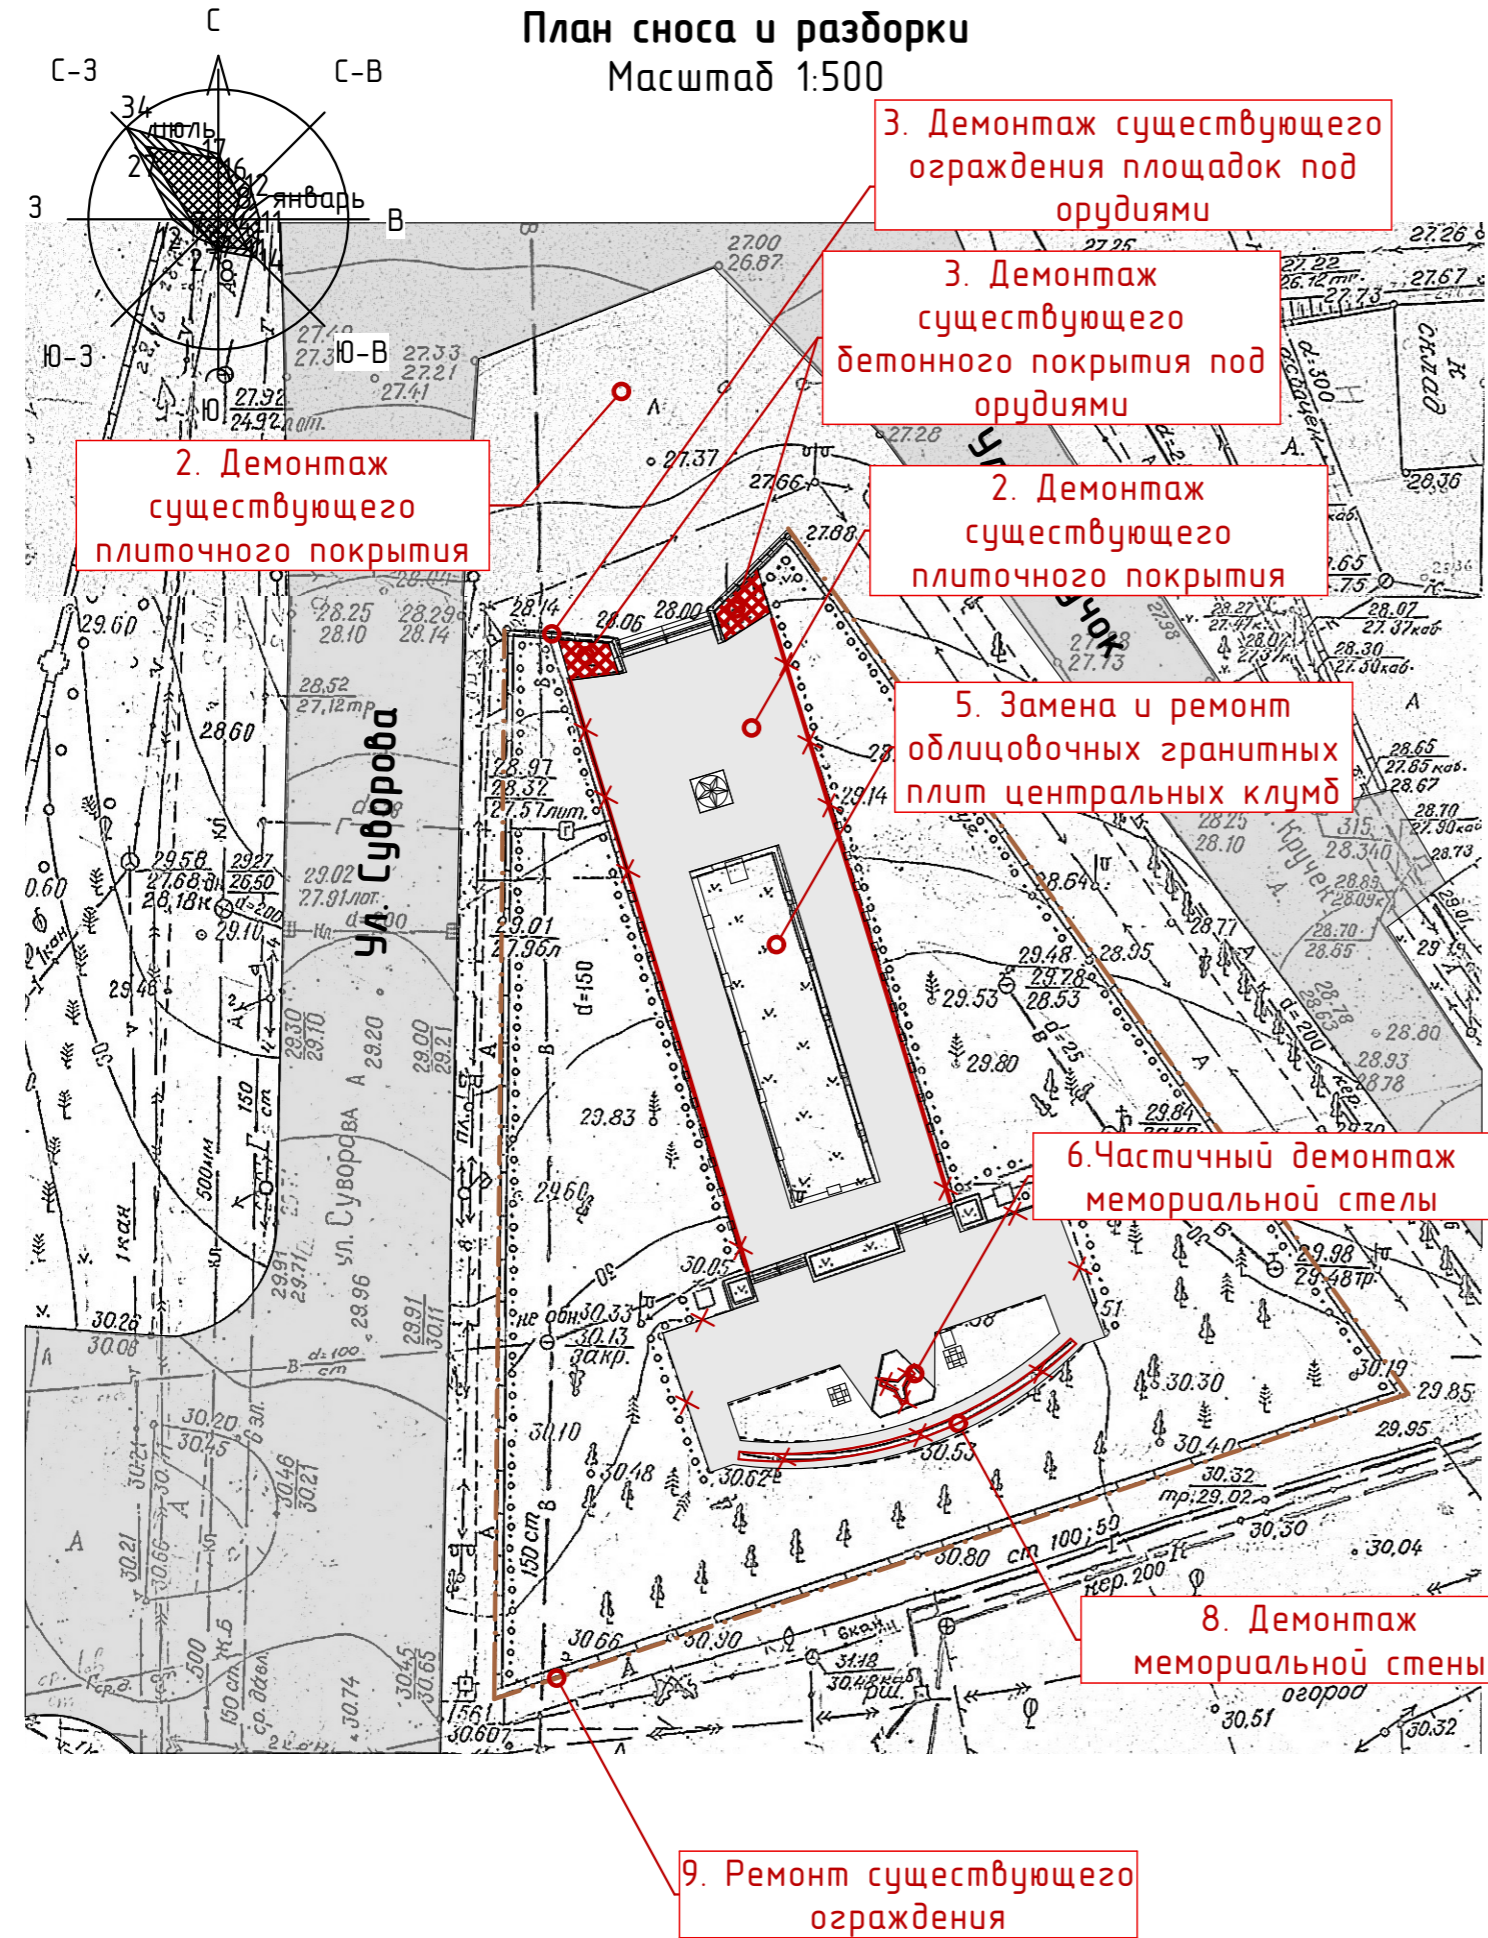

**Наименование работ (сноса и разборки)**

| № п. | Наименование работ (объекта)                                   | Ед. измер.     | Кол-во   |
|------|--|----------------|----------|
| 1    | Демонтаж бортового камня - БР 50.20.5                          | п.м            | 169,8    |
| 2    | Демонтаж существующего плиточного покрытия                     | м <sup>2</sup> | 1117,0   |
| 3    | Демонтаж существующего бетонного покрытия под орудиями         | м <sup>2</sup> | 15,6     |
| 4    | Демонтаж существующего ограждения площадок под орудиями        | п.м            | 19,4     |
| 5    | Замена и ремонт облицовочных гранитных плит центральных клумб  | м <sup>2</sup> | по месту |
| 6    | Частичный демонтаж мемориальной стелы                          | м <sup>3</sup> | 18,9     |
| 7    | Замена и ремонт облицовочных гранитных плит мемориальной стены | м <sup>2</sup> | по месту |
| 8    | Демонтаж мемориальной стены                                    | п.м            | 24,3     |
| 9    | Ремонт существующего ограждения                                | п.м            | 205,0    |
|      |  | м <sup>2</sup> | 368,5    |

№ 2023-84/110-0-ГП

Реконструкция "Мемориала воинской славы"

Заказчик Государственная администрация г. Бендеры


|        |      |        |
|--------|------|--------|
| Стадия | Лист | Листов |
| ГП     | 3    |        |

ГИП Фадеева  
л. констр. Дорощ  
Проверил Фадеева  
Разработал Додонов

План сноса и разборки М 1:500


МУП "ЦПГиЗ г. Бендеры" 2024

**План монтажа и реконструкции**  
Масштаб 1:500

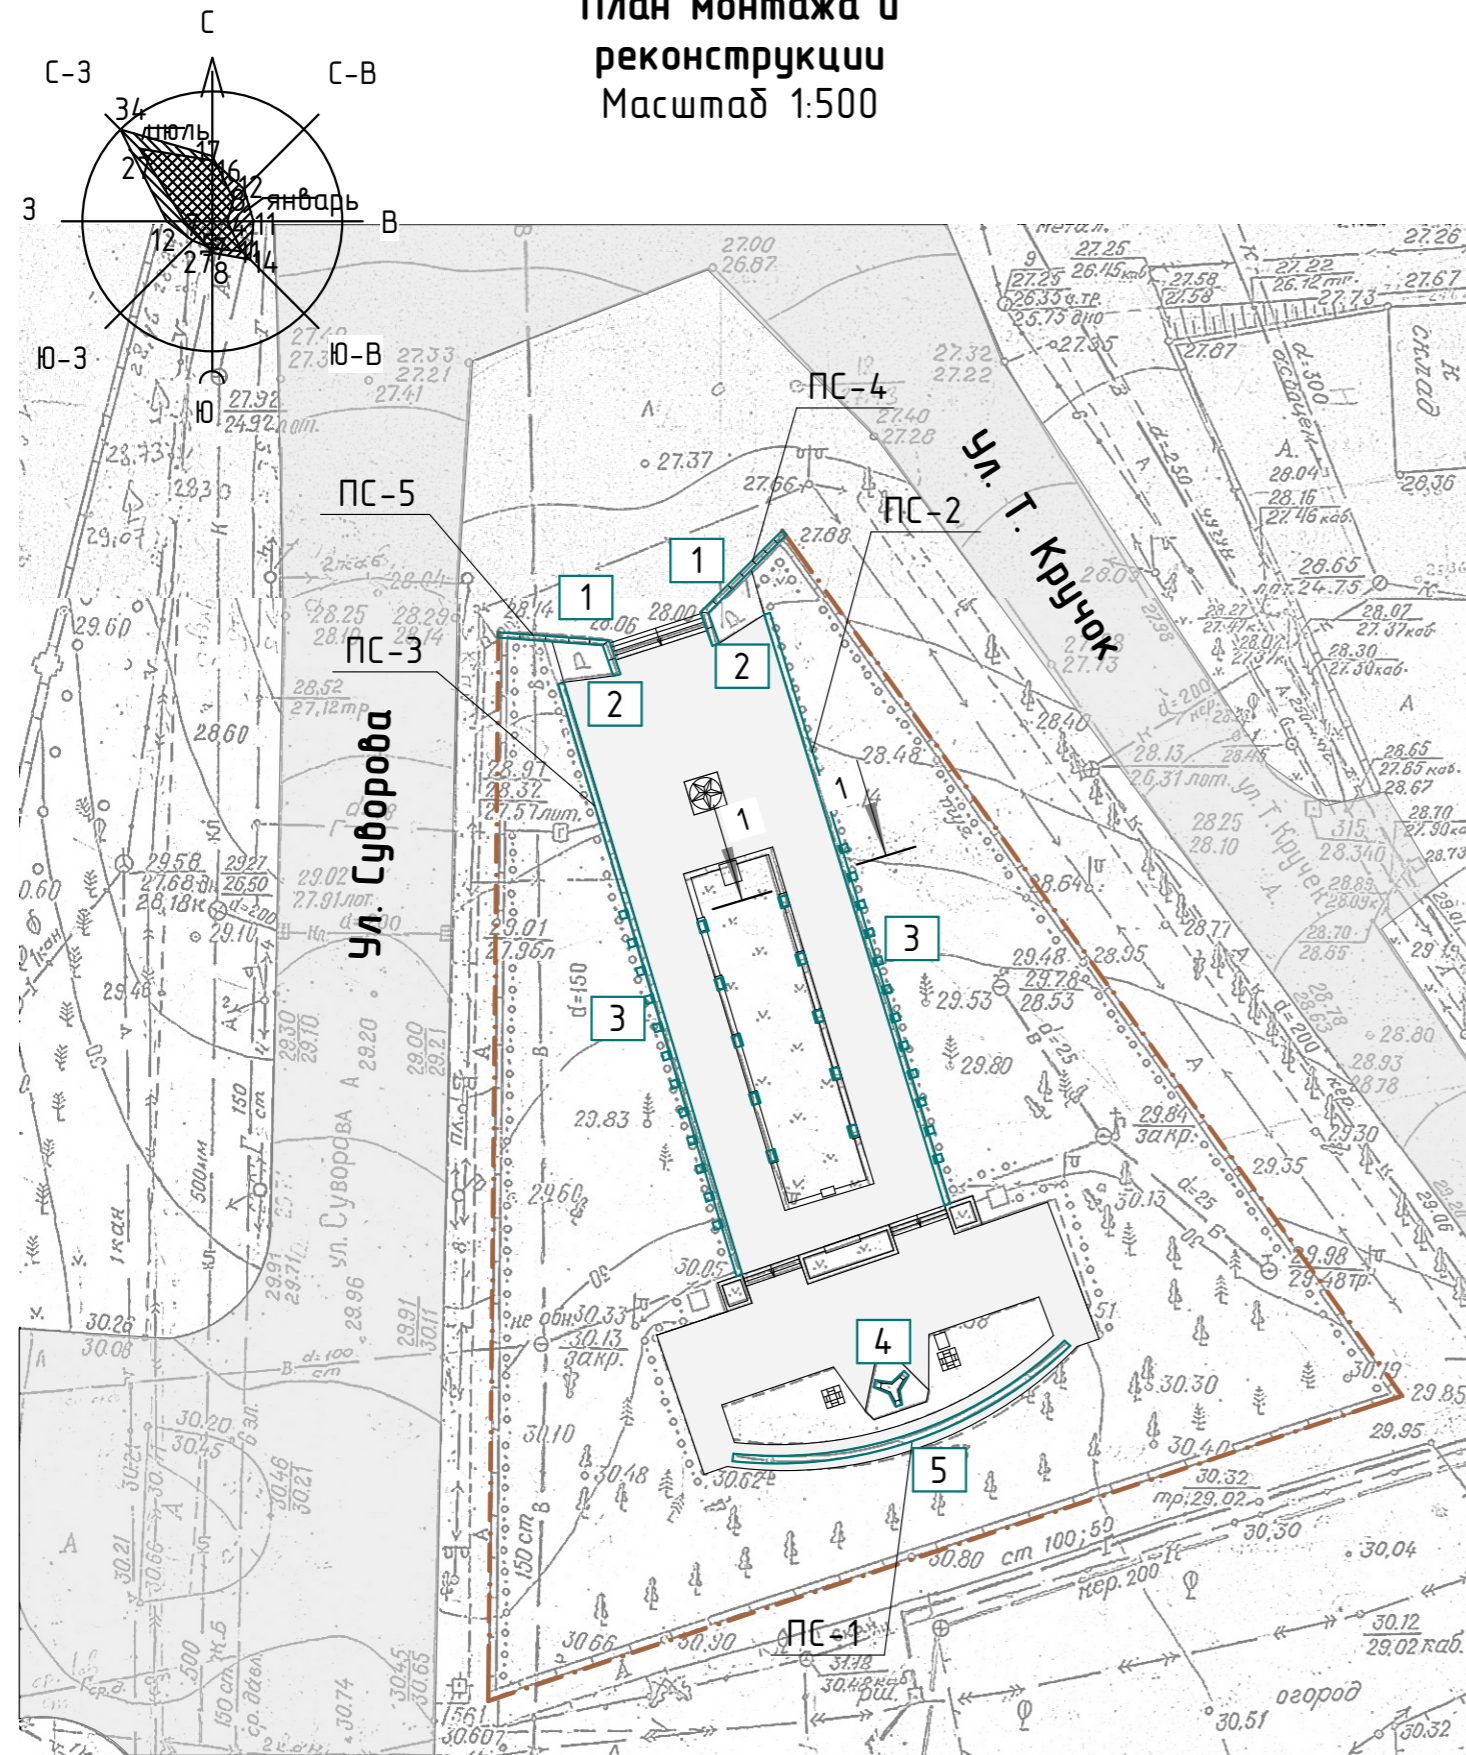

**Экспликация объектов монтажа и реконструкции**

| № п. | Наименование объекта  | Примечание  |
|------|---|-------------|
| 1    | Монтаж новых ограждающих стен площадок под орудия                     | АС, л.7     |
| 2    | Монтаж новых площадок под орудия                                      | АС, л.6,8   |
| 3    | Монтаж новых доковых подпорных стен с тумбами                         | АС, л.5     |
| 4    | Реконструкция мемориальной стелы с устройством нового ж.д. сердечника | АС, л.10-14 |
| 5    | Реконструкция мемориальной стены                                      | АС, л.2-4   |

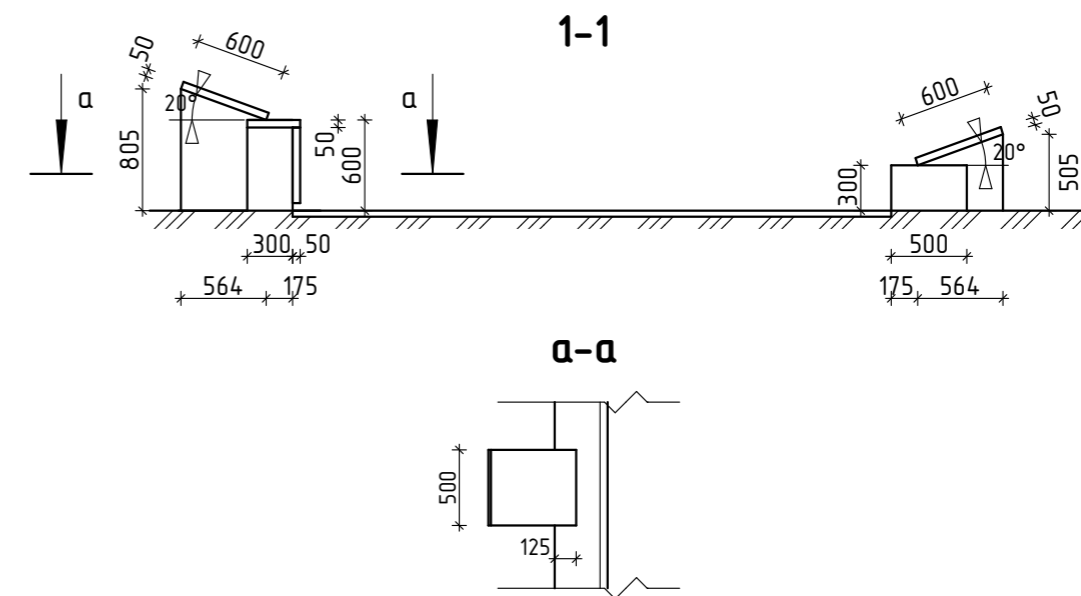


|             |         |   |                                |      |
|-------------|---------|---|--------------------------------|------|
|             |         | <b>№ 2023-84/110-0-ГП</b>                         |                                |      |
|             |         | Реконструкция "Мемориала воинской славы"          |                                |      |
|             |         | Заказчик Государственная администрация г. Бендеры | Стадия                         | Лист |
|             |         |   | ГП                             | 4    |
| ГИП         | Фадеева | План монтажа и реконструкции<br>М 1:500           | МУП "ЦПГиЗ г. Бендеры"<br>2024 |      |
| Гл. констр. | Дорощ   |   |                                |      |
| Проверил    | Фадеева |   |                                |      |
| Разработал  | Додонов |   |                                |      |






План покрытий  
Масштаб 1:500

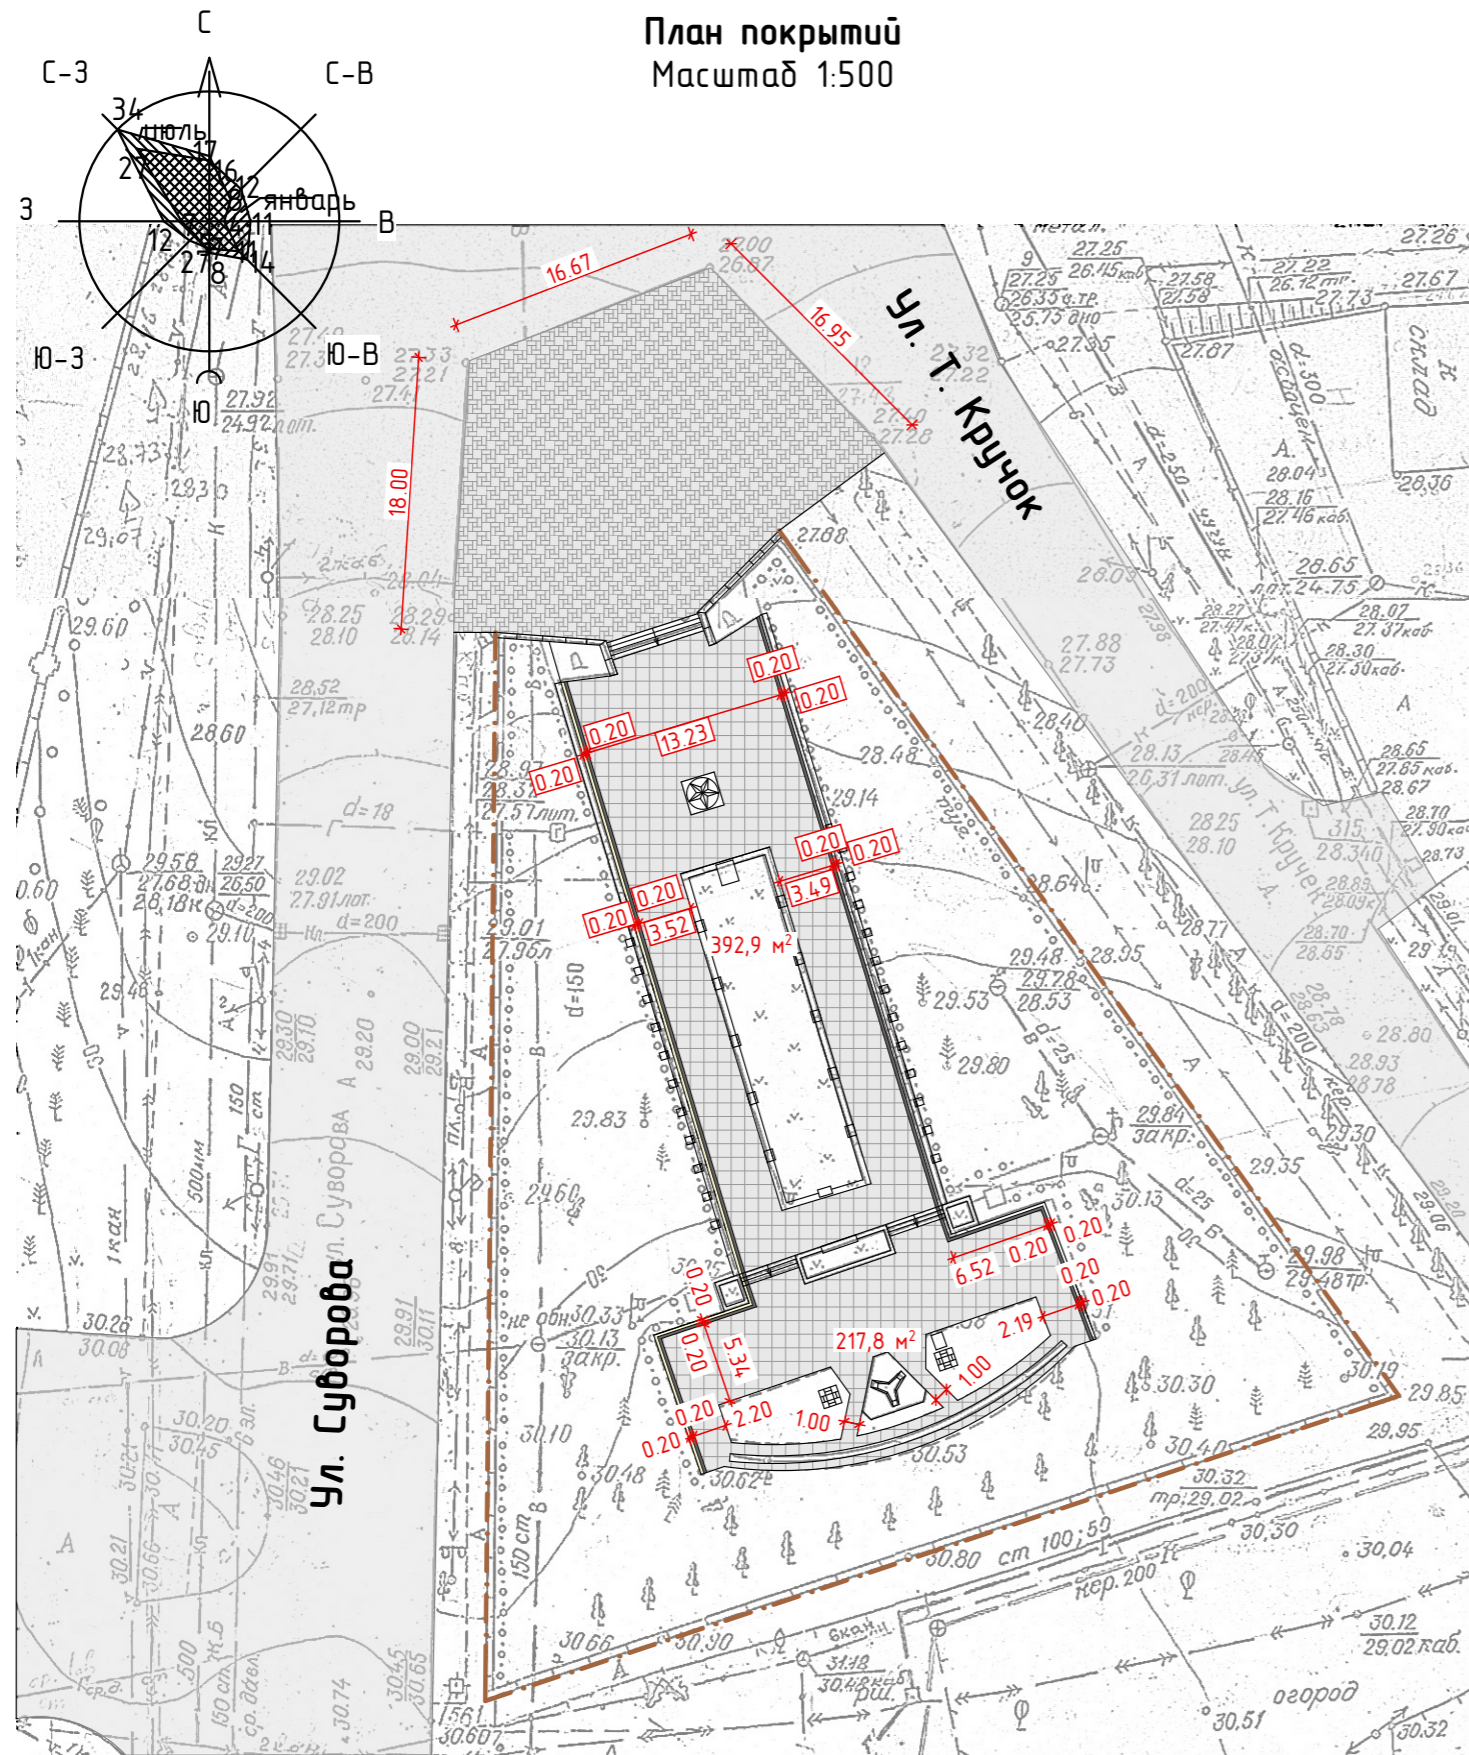

Объемы работ

| Условное обозначение | Наименование  | Ед. измер.     | Кол-во |
|----------------------|---|----------------|--------|
|                      | Плиточное покрытие тротуарное, тип "кирпич" 200x100мм (цвет-серый)    | м <sup>2</sup> | 467,0  |
|                      | Плиточное покрытие тротуарное, тип "квадрат" 200x200мм (цвет-серый)   | м <sup>2</sup> | 611,0  |
|                      | Плиточное покрытие тротуарное, тип "кирпич" 200x100мм (цвет-черный)   | м <sup>2</sup> | 24,0   |
|                      | Плиточное покрытие тротуарное, тип "кирпич" 200x100мм (цвет-песчаный) | м <sup>2</sup> | 24,0   |

Деталь плиточного покрытия тротуарного М 1:25

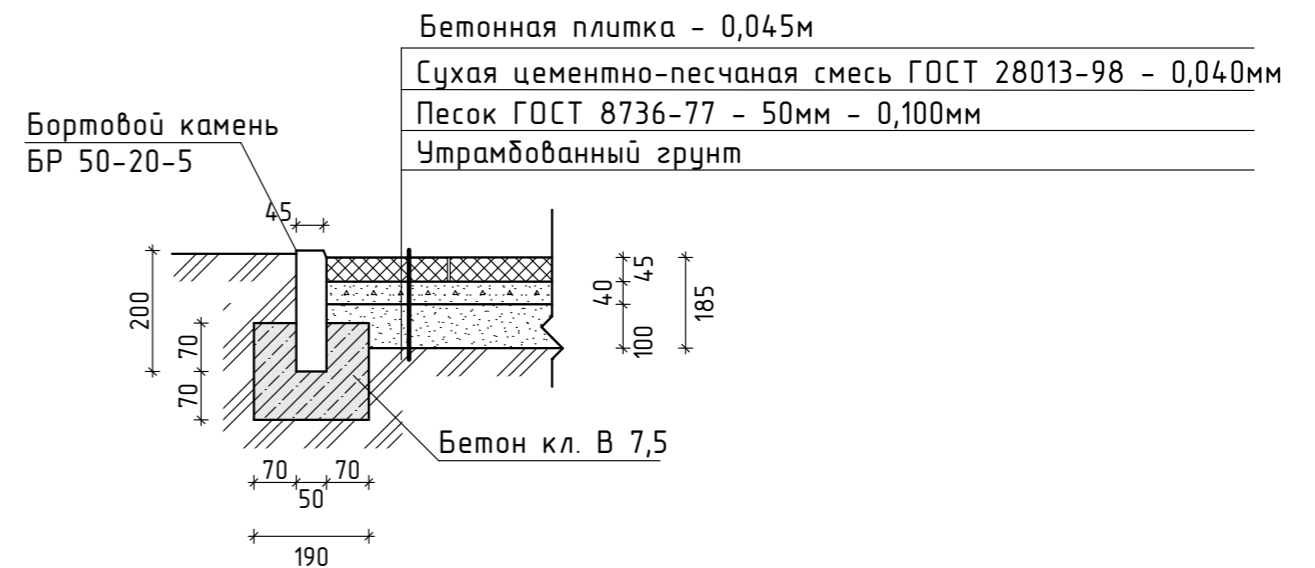


№ 2023-84/110-0-ГП

Реконструкция "Мемориала воинской славы"

|             |  |                       |                             |        |
|-------------|--|-----------------------|-----------------------------|--------|
| Заказчик    | Государственная администрация г. Бендеры | Стадия                | Лист                        | Листов |
| ГИП         | Фадеева                                  | ГП                    | 7                           |        |
| Гл. констр. | Дорощ                                    | План покрытий М 1:500 | МУП "ЦПГиЗ г. Бендеры" 2024 |        |
| Проверил    | Фадеева                                  |                       |                             |        |
| Разработал  | Додонов                                  |                       |                             |        |



**План размещения  
элементов освещения**  
Масштаб 1:500

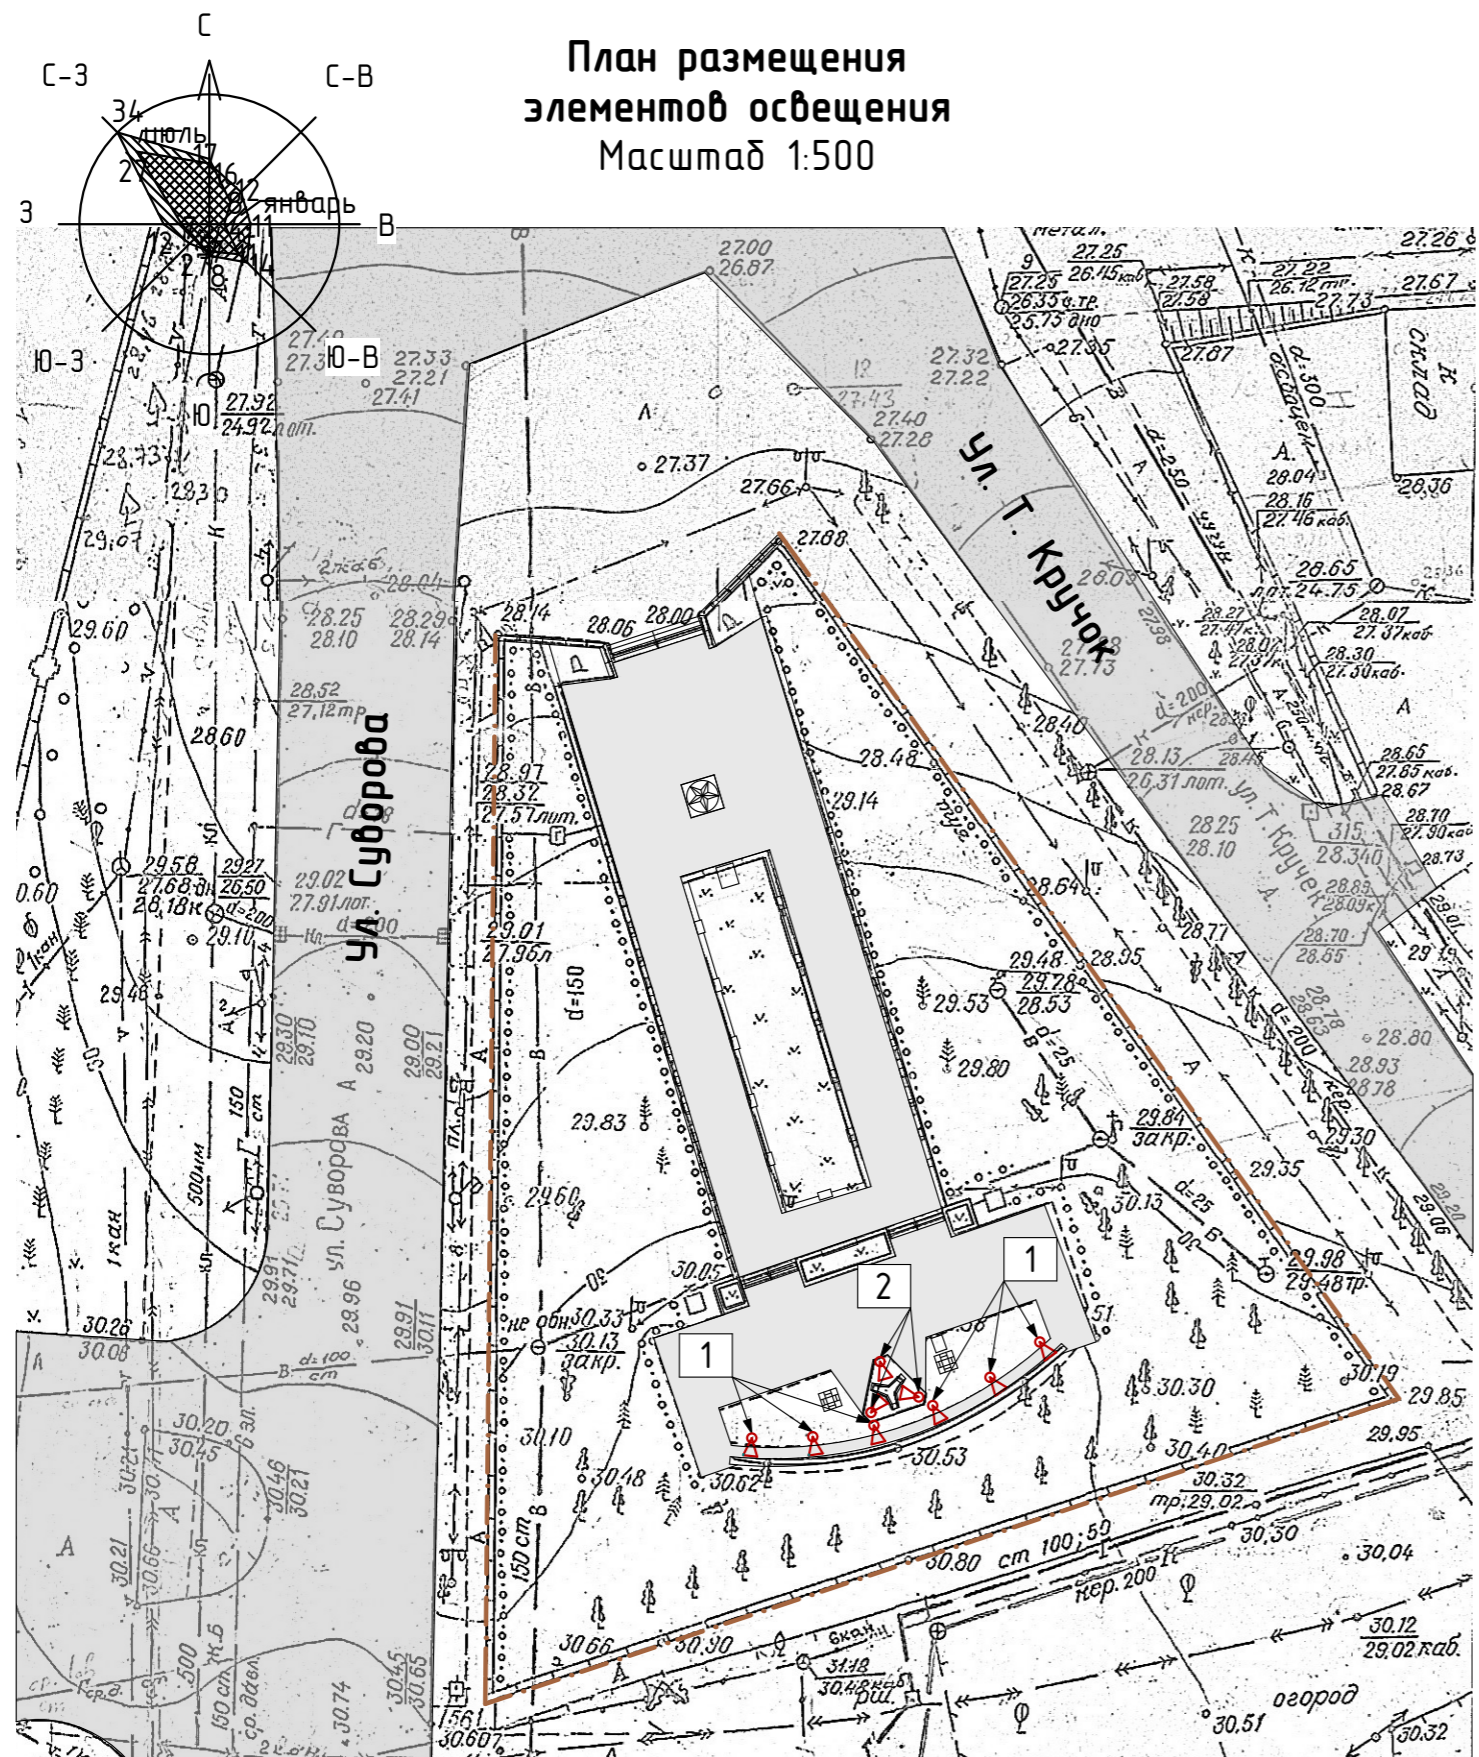

**Экспликация элементов освещения**

| № п. | Наименование  | Ед. измер. | Кол-во |
|------|---|------------|--------|
| 1    | Светильник направленного света для подсветки мемориальной стены | шт.        | 6      |
| 2    | Светильник направленного света для подсветки стелы              | шт.        | 3      |
|      |   |            |        |

**Примечание:**

1. Устройство и спецификация указана в разделе АС, л. 14

|   |         |   |      |                             |
|---|---------|---|------|-----------------------------|
| <b>№ 2023-84/110-0-ГП</b>                         |         |   |      |                             |
| <b>Реконструкция "Мемориала воинской славы"</b>   |         |   |      |                             |
| Заказчик Государственная администрация г. Бендеры |         | Стадия                                      | Лист | Листов                      |
| ГИП   | Фадеева | ГП  | 8    |                             |
| л. констр   | Дорощ   | План размещения элементов освещения М 1:500 |      | МУП "ЦПГиЗ г. Бендеры" 2024 |
| Проверил  | Фадеева |   |      |                             |
| Разработал  | Додонов |   |      |                             |