

Извещение о проведении открытого аукциона по закупке товаров, работ, услуг для обеспечения государственных (муниципальных) нужд

№ п/п	Наименование:	Поля для заполнения
1. Общая информация о закупке		
1.	Номер извещения (Номер закупки согласно утвержденному Плану Закупок)	1.36.1
2.	Используемый способ определения поставщика	Открытый аукцион
3.	Предмет закупки	Реконструкция ФОК "Баскетцентр", ул. Г. Асаке, 8 (кровля и стеновые панели)
4.	Наименование группы товаров, работ, услуг	Ремонтно-строительные работы (Постановление Правительства Приднестровской Молдавской Республики от 26.12.2019 г. № 452 «Об утверждении Методики формирования лотов для осуществления закупок» (САЗ 20-1) с изменениями, внесёнными Постановлением Правительства Приднестровской Молдавской Республики от 16.02.2022г. № 45 (САЗ 22-6))
5.	Дата размещения извещения	18 апреля 2024 года
2. Сведения о заказчике		
1.	Наименование заказчика	Государственная администрация г. Бендеры
2.	Место нахождения	г. Бендеры, ул. Ленина, 17
3.	Почтовый адрес	3200, Приднестровская Молдавская Республика, г. Бендеры, ул. Ленина, 17
4.	Адрес электронной почты	mu-ujkx@mail.ru
5.	Номер контактного телефона	0 (552) 2-33-11
6.	Дополнительная информация	—
3. Информация о процедуре закупки		
1.	Дата и время начала подачи заявок	18 апреля 2024 г. в 10:20 часов
2.	Дата и время окончания подачи заявок	29 апреля 2024 г. до 10:30 часов
3.	Место подачи заявок	г. Бендеры, ул. Ленина, 17, Государственная администрация г. Бендеры, каб. № 101, mu-ujkx@mail.ru
4.	Порядок подачи заявок	Заявка на участие в открытом аукционе подается в письменной форме, в запечатанном конверте, не позволяющем просматривать содержание заявки до момента её вскрытия или в форме электронного документа на адрес электронной почты mu-ujkx@mail.ru с использованием пароля, обеспечивающего ограничение доступа к информации вплоть до проведения заседания комиссии по закупкам. Пароль необходимо предоставить к 10:30 ч. 29 апреля 2024 г. Предложения, поступающие на другие адреса электронной почты, а также с нарушением сроков окончания подачи заявок, не будут допущены к рассмотрению на заседании комиссии по закупкам.
5.	Дата и время проведения закупки	29 апреля 2024 года в 10:30 В указанное время будет произведено вскрытие конвертов с заявками на участие в аукционе, а также рассмотрение и оценка таких заявок
6.	Место проведения закупки	г. Бендеры, ул. Ленина, 17, Государственная администрация г. Бендеры, кабинет 120 (1-й этаж)
4. Начальная (максимальная) цена контракта		
1.	Начальная (максимальная) цена контракта (НМЦК)	1 691 102,37 руб. ПМР
2.	Валюта	Предложения резидентов ПМР должны быть поданы в Рублях ПМР

		Для нерезидентов – в иностранной валюте.				
3.	Источник финансирования		Местный бюджет (Программа капитальных вложений на 2024 год)			
4.	Возможные условия оплаты (предоплата, оплата по факту или отсрочка платежа)		«Заказчик» производит «Подрядчику» предварительную оплату (аванс) в размере 50 (пятидесяти) % от цены Договора (цены работ). Погашение аванса осуществляется в равных долях в течение всего срока исполнения договора на основании согласованных актов сдачи-приёмки выполненных работ. «Заказчик» производит дальнейшую оплату «Подрядчику» за фактически выполненные работы по мере поступления бюджетного финансирования на счет «Заказчика» на основании актов выполненных работ и соответствующих справок, оформленных в установленном законодательством Приднестровской Молдавской Республики порядке, подписанных Сторонами договора. Расчет производится «Заказчиком» в безналичной форме путем перечисления денежных средств в рублях Приднестровской Молдавской Республики на расчетный счет «Подрядчика».			
5.	Дополнительно		«Шаг аукциона» устанавливается в размере 0,5% начальной (максимальной) цены контракта			
5. Информация о предмете (объекте) закупки						
1.	Предмет закупки и его описание	№ п/п лота	Наименование работ	Ед. изм.	Кол-во	Начальная (максимальная) цена контракта
		1	Реконструкция ФОК "Баскетцентр", ул. Г. Асаке, 8 (кровля и стеновые панели)	в соответствии с дефектным актом		1 691 102,37
2.	Информация о необходимости предоставления участниками закупки образцов продукции, предлагаемых к поставке		Не требуется			
3.	Дополнительные требования к предмету (объекту) закупки		Требования к применяемым материалам: Лот №1 В соответствии с проектной документацией (Приложение №1 к извещению о закупке товаров, работ, услуг для обеспечения государственных (муниципальных) нужд).			

4.	Иная информация, позволяющая участникам закупки правильно сформировать и представить заявки на участие в закупке	Заявка должна быть оформлена в соответствии с требованиями, предусмотренными статьей 38 Закона Приднестровской Молдавской Республики от 26 ноября 2018 года № 318-3-VI «О закупках в Приднестровской Молдавской Республики» (в текущей редакции), Распоряжением Правительства Приднестровской Молдавской Республики от 25 марта 2020 года № 198р "Об утверждении формы заявок участников закупки" и требованиями, указанными в извещении и документации о проведении открытого аукциона". Заявки на участие в открытом аукционе предоставляются по форме и в порядке, которые указаны в документации об открытом аукционе, а также в месте и до истечения срока, которые указаны в извещении о проведении открытого аукциона. Цена заявки на участие в аукционе и контракта: - Цена заявки на участие в аукционе должна включать в себя все расходы и риски, связанные с поставкой товаров на условиях, определенных в договоре. При этом в цену заявки на участие в аукционе включаются любые сборы и пошлины, расходы и риски, связанные с выполнением контракта, в т. ч. гарантийного срока эксплуатации товара и другие затраты. - Участник аукциона в своей заявке на участие в аукционе устанавливает цену заявки, которая является твердой и включает учет инфляции и иных финансовых рисков на весь период выполнения контракта. Корректировка цены контракта в связи с инфляцией и изменением курсов валют в период действия контракта не производится. - Участник аукциона должен указать цены на весь предоставленный товар, предлагаемый в заявке на участие в аукционе. - Участник аукциона при подготовке заявки на участие в аукционе самостоятельно должен учитывать все риски связанные с возможностью увеличения цены контракта. - Заказчик не рассматривает вопрос об увеличении цены контракта, если это прямо не предусмотрено законодательством Приднестровской Молдавской Республики. - юридические лица не вправе заключать договоры на выполнение работ, оказание услуг с индивидуальными предпринимателями при осуществлении архитектурной деятельности, инженерных изысканий для строительства, проектирования зданий и сооружений и градостроительного планирования территорий и поселений, капитального строительства, реконструкции, капитального ремонта, а также текущего ремонта в рамках исполнения договоров, осуществляемых за счет средств бюджетов различных уровней, внебюджетных фондов. - юридические лица, осуществляющие капитальное строительство, реконструкцию, капитальный ремонт, а также текущий ремонт, в рамках исполнения договоров, осуществляемых за счет
----	---	---

		средств бюджетов различных уровней, внебюджетных фондов (в том числе направляемых подрядчиком на исполнение обязательств по договорам субподряда, договорам возмездного оказания услуг, договорам на выполнение работ), не вправе применять упрощенную систему налогообложения. -на основании патентной системы налогообложения запрещена деятельность патентообладателей и привлекаемых лиц по осуществлению лицензируемых видов деятельности, которые могут осуществлять только хозяйствующими субъектами в форме юридического лица в соответствии с законодательными актами Приднестровской Молдавской Республики о лицензировании отдельных видов деятельности. -индивидуальные предприниматели, применяющие упрощенную систему налогообложения, не вправе осуществлять лицензируемые виды деятельности, которые могут осуществляться только хозяйствующими субъектами в форме юридического лица в соответствии с законодательными актами Приднестровской Молдавской Республики о лицензировании отдельных видов деятельности.
6. Преимущества, требования к участникам закупки		
1.	Преимущества (отечественный производитель; учреждения и организации уголовно-исполнительной системы, а также организации, применяющие труд инвалидов)	В соответствии со статьей 19 Закона ПМР от 26 ноября 2018 года № 318-3- VI «О закупках в ПМР» Преимущества предоставляются: а) учреждениям и организациям уголовно-исполнительной системы; б) организациям, применяющим труд инвалидов; в) отечественным производителям; г) отечественным импортерам.
2.	Требования к участникам и перечень документов, которые должны быть представлены:	<u>1. Требования к участникам закупки:</u> а) соответствие требованиям, установленным действующим законодательством Приднестровской Молдавской Республики к лицам, осуществляющим поставку товара, выполнение работы, оказание услуги, являющихся объектом закупки; б) отсутствие проведения ликвидации участника закупки – юридического лица и отсутствие дела о банкротстве; в) отсутствие решения уполномоченного органа о приостановлении деятельности участника закупки в порядке, установленном действующим законодательством Приднестровской Молдавской Республики, на дату подачи заявки на участие в закупке. г) отсутствие между участником закупки и заказчиком конфликта интересов, под которым понимаются случаи, при которых должностное лицо заказчика (руководитель заказчика, член комиссии по осуществлению закупок), его супруг (супруга), близкий родственник по прямой восходящей или нисходящей линии (отец, мать, бабушка, дедушка, сын, дочь, внук, внучка), полнородный или неполнородный (имеющий общих с должностным лицом заказчика отца или мать) брат (сестра), лицо,

	усыновленное должностным лицом заказчика, либо усыновитель этого должностного лица заказчика является: 1) физическим лицом (в том числе зарегистрированным в качестве индивидуального предпринимателя), являющимся участником закупки; 2) руководителем, единоличным исполнительным органом, членом коллегиального исполнительного органа, учредителем, членом коллегиального органа организации, являющейся участником закупки; 3) единоличным исполнительным органом, членом коллегиального исполнительного органа, членом коллегиального органа управления, выгодоприобретателем юридического лица, являющегося участником закупки. Выгодоприобретателем для целей настоящего подпункта является физическое лицо, которое владеет напрямую или косвенно (через юридическое лицо или через несколько юридических лиц) более чем 10 процентами голосующих акций хозяйственного общества либо владеет напрямую или косвенно (через юридическое лицо или через несколько юридических лиц) долей, превышающей 10 процентов в уставном (складочном) капитале хозяйственного товарищества или общества. <u>2. Заявка на участие в открытом аукционе должна содержать:</u> 1) информация о соответствии участника закупки требованиям к участникам закупки, установленным заказчиком в извещении о закупке в соответствии с пунктами 1 и 2 статьи 21 Закона Приднестровской Молдавской Республики от 26 ноября 2018 года № 318-3-VI «О закупках в Приднестровской Молдавской Республике» (САЗ 18-48) (образец документа, которым участник закупки подтверждает своё соответствие требованиям, установленным документацией о закупке, содержится в разделе «Информация о процедуре закупки» во вкладке «Порядок подачи заявок» в Информационной системе в сфере закупок ПМР); 2) выписка из единого государственного реестра юридических лиц или засвидетельствованная в нотариальном порядке копия такой выписки (для юридического лица); 3) документ, подтверждающий полномочия лица на осуществление действий от имени участника открытого аукциона; 4) копия лицензии на строительные работы в соответствии с действующим законодательством Приднестровской Молдавской Республики; 5) поэтапный график производства работ (календарный план); 6) копии учредительных документов участника запроса предложений (для юридического лица); 7) для иностранного лица: доверенность и документ о государственной регистрации данного иностранного юридического лица, а также
--	--

	надлежащим образом заверенный перевод на один из официальных языков Приднестровской Молдавской Республики данных документов, в соответствии с действующим законодательством Приднестровской Молдавской Республики; 8) документы, подтверждающие принадлежность участника запроса предложений к категории участников закупки, которым представляется преимущество при осуществлении закупок в соответствии с пунктом 1 статьи 19 Закона Приднестровской Молдавской Республики от 26 ноября 2018 года № 318-3-VI «О закупках в Приднестровской Молдавской Республике» (САЗ 18-48); 9) предложения участника открытого аукциона в отношении объекта закупки с приложением документов, подтверждающих соответствие этого объекта требованиям, установленным документацией о закупке: а) предложение о цене контракта (Лот №__); б) сметный расчет работ, подтверждающий цену контракта, в соответствии с дефектным актом и методикой, утвержденной в соответствии с законодательством ПМР в сфере строительства (ресурсный метод). в) участник закупки вправе приложить иные документы, подтверждающие соответствие объекта требованиям, установленным документацией о закупке. 10) справка о наличии либо об отсутствии задолженности в бюджет всех уровней и государственные внебюджетные фонды; 11) декларация об отсутствии личной заинтересованности при осуществлении закупок товаров (работ, услуг), которая может привести к конфликту интересов, утвержденная Распоряжением Правительства Приднестровской Молдавской Республики от 15 января 2024 года № 15р «Об утверждении формы Декларации об отсутствии личной заинтересованности при осуществлении закупок товаров (работ, услуг), которая может привести к конфликту интересов» (образец документа также содержится в разделе «Информация о процедуре закупки» во вкладке «Порядок подачи заявок» в Информационной системе в сфере закупок ПМР»). 12) участник закупки вправе приложить иные документы, подтверждающие соответствие участника закупки требованиям, установленным документацией о закупке. ПРИМЕЧАНИЕ: 1. Документы и коммерческое предложение должны предоставляться в запечатанном конверте с заявкой на участие в закупке. 2. Все листы поданной в письменной форме заявки на участие в закупке, все листы тома такой заявки должны быть прошиты и пронумерованы. 3. Заявка на участие в закупке и том такой заявки должны содержать описание входящих в их состав
--	---

		документов, быть скреплены печатью участника закупки при наличии печати (для юридических лиц) и подписаны участником закупки или лицом, уполномоченным участником закупки.
3.	Условия об ответственности за неисполнение или ненадлежащее исполнение принимаемых на себя участниками закупок обязательств	При неисполнении или ненадлежащем исполнении принимаемых на себя обязательств участники закупок несут ответственность в соответствии с законодательством Приднестровской Молдавской Республики и условиями контракта. За нарушение сроков (просрочку) исполнения обязательств по настоящему Договору, в том числе сроков выполнения работ, согласованных сроков для устранения недостатков «Подрядчик» несет ответственность в виде неустойки (пени) в размере 0,2 (ноль целых две десятых) процента от суммы неисполненного в срок обязательства за каждый день просрочки. За нарушение срока (просрочку) исполнения обязательства о предоставлении информации обо всех субподрядчиках, заключивших договор или договоры с «Подрядчиком», цена которого или общая цена которых составляет более чем 10 процентов цены договора «Подрядчик» несет ответственность в виде неустойки (пени) в размере 0,05 (ноль целых пять сотых) процента от цены договора, заключенного «Подрядчиком» с субподрядчиком, за каждый день просрочки исполнения этого обязательства. При этом сумма взымаемой неустойки (пени) не должна превышать 10 (десяти) процентов от цены договора. Неустойка (пеня) подлежит взысканию в обязательном порядке при условии, что сумма начисленной неустойки (пени) превысила 1 000 (одну тысячу) рублей Приднестровской Молдавской Республики.
4.	Требования к гарантийным обязательствам, предоставляемым поставщиком (подрядчиком, исполнителем) в отношении поставляемых товаров (работ, услуг)	Гарантийный срок на выполненные работы (результат работ) – не менее 5 лет с момента подписания акта выполненных работ.
7. Условия контракта		
1.	Информация о месте доставки товара, месте выполнения работ или оказания услуг	Лот 1: г. Бендеры, ул. Г. Асаке, 8
2.	Срок поставки товара или завершения оказания услуг	Срок выполнения работ: окончание работ не позднее 30 ноября 2024 года, в соответствии с поэтапным графиком производства работ
3.	Условия транспортировки и хранения	—

**Закупочная документация о проведении открытого аукциона по объекту «Реконструкция
ФОК "Баскетцентр", ул. Г. Асаке, 8» (кровля и стеновые панели)**

Сведения о заказчике – Государственная администрация г. Бендеры,
г. Бендеры, ул. Ленина, 17

Номер контактного телефона: 0 (552) 2-33-11

Адрес электронной почты: mu-ujkx@mail.ru

Предмет закупки: Реконструкция ФОК "Баскетцентр", ул. Г. Асаке, 8 (кровля и стеновые панели)

Способ определения поставщика: Открытый аукцион

Дата и время начала подачи заявок: 18 апреля 2024 г. с 10:20 часов

Дата и время окончания подачи заявок: 29 апреля 2024 г. до 10:30 часов

Порядок подачи заявок: Заявка на участие в открытом аукционе подается в письменной форме, в запечатанном конверте, не позволяющем просматривать содержание заявки до момента её вскрытия или в форме электронного документа на адрес mu-ujkx@mail.ru с использованием пароля, обеспечивающего ограничение доступа к информации вплоть до проведения заседания комиссии по закупкам. Пароль необходимо предоставить **к 10:30 29 апреля 2024 г.** Предложения, поступающие на другие адреса электронной почты, а также с нарушением сроков окончания подачи заявок, не будут допущены к рассмотрению на заседании комиссии по закупкам.

Дата и время вскрытия конвертов и рассмотрения заявок на участие в открытом аукционе: 29 апреля 2024 г. в 10-30 часов. В указанное время будет произведено вскрытие конвертов с заявками на участие в открытом аукционе, а также рассмотрение и оценка таких заявок

Место проведения закупки: г. Бендеры, ул. Ленина, 17, Государственная администрация г. Бендеры, кабинет 120 (1-й этаж)

1. Наименование и описание объекта закупки. Предъявляемые к нему требования и условия контракта. Обоснование начальной (максимальной) цены контракта.

№ п/п лота	Наименование товара (работы, услуги) и его описание	Ед. измерения	Кол-во	Начальная максимальная цена контракта
1.	Реконструкция ФОК "Баскетцентр", ул. Г. Асаке, 8 (кровля и стеновые панели)	в соответствии с дефектным актом		1 691 102,37

Начальная (максимальная) цена контракта составляет: 1 691 102,37 руб. ПМР

Лот № 1 – 1 691 102,37 руб. ПМР

и сформирована посредством проектно-сметного метода в соответствии с пунктами 7, 8 статьи 16 Закона Приднестровской Молдавской Республики от 26 ноября 2018 года № 318-3-VI «О закупках в Приднестровской Молдавской Республике» (САЗ 18-48)

2. Требования к содержанию, в том числе составу, форме заявок на участие в открытом аукционе.

Заявка должна быть оформлена в соответствии с требованиями, предусмотренными статьей 38 Закона Приднестровской Молдавской Республики от 26 ноября 2018 года № 318-3-VI «О закупках в Приднестровской Молдавской Республики» (в текущей редакции), Распоряжением Правительства Приднестровской Молдавской Республики от 25 марта 2020 года № 198р "Об утверждении формы заявок участников закупки" и требованиями, указанными в извещении и документации о проведении открытого аукциона. Заявки на участие в открытом аукционе предоставляются по форме и в порядке, которые указаны в документации об открытом аукционе, а также в месте и до истечения срока, которые указаны в извещении о проведении открытого аукциона.

3. Информация о возможности заказчика изменить предусмотренные контрактом количество товара, объем работы или услуги при заключении контракта либо в ходе его исполнения в соответствии со статьей 51 Закона Приднестровской Молдавской Республики от 26 ноября 2018 года № 318-3-VI «О закупках в Приднестровской Молдавской Республике» (САЗ 18-48).

Изменение существенных условий контракта при его исполнении не допускается, за исключением их изменения по соглашению сторон в следующих случаях:

а) изменение цены контракта в сторону уменьшения в случаях, связанных с уменьшением цены и (или) количества приобретаемого товара, работ, услуг, в пределах ассортимента товара (перечня работ, услуг), при сохранении условий поставки;

б) изменение количества приобретаемого товара, работ, услуг в сторону увеличения в случае снижения цены на товар, работы, услуги в пределах цены контракта и ассортимента товара (перечня работ, услуг), при сохранении условий поставки;

в) при уменьшении ранее доведенных до государственного или муниципального заказчика лимитов бюджетных обязательств в соответствии с порядком, определенным Правительством Приднестровской Молдавской Республики.

4. Порядок, даты начала и окончания срока представления участникам открытого аукциона разъяснений положений документации об открытом аукционе.

Любой участник открытого аукциона вправе направить запрос о даче разъяснений положений документации о таком аукционе.

В течение 2 (двух) рабочих дней со дня поступления указанного запроса заказчик обязан направить в письменной форме или в форме электронного документа разъяснения положений документации об открытом аукционе, если указанный запрос поступил к заказчику не позднее чем за 3 (три) дня до даты окончания срока подачи заявок на участие в открытом аукционе.

5. Порядок проведения вскрытия конвертов и рассмотрения заявок на участие в открытом аукционе.

Вскрытие конвертов и рассмотрение заявок на участие в открытом аукционе проводится в соответствии со статьёй 39 Закона Приднестровской Молдавской Республики от 26 ноября 2018 года № 318-3-VI «О закупках в Приднестровской Молдавской Республике» (САЗ 18-48), с учётом нормативных правовых актов Правительства Приднестровской Молдавской Республики, регламентирующих правила и особенности проведения закупок.

Для участия в процедуре вскрытия конвертов и рассмотрения заявок на участие в открытом аукционе участники в срок и в порядке, которые установлены в извещении и документации о проведении открытого аукциона, подают заявки на участие в открытом аукционе заказчику в письменной форме или в форме электронного документа.

Вскрытие конвертов с заявками и рассмотрение и оценка заявок на участие в открытом аукционе являются первым этапом проведения открытого аукциона. Комиссия по осуществлению закупок (далее в настоящей статье – комиссия) вскрывает конверты с заявками на участие в открытом аукционе и (или) открывает доступ к поданным в форме электронных документов заявкам публично в порядке и в соответствии с процедурами, которые указаны в документации об открытом аукционе, в срок, указанный в извещении о проведении открытого аукциона. Вскрытие всех конвертов с заявками и открытие доступа к поданным в форме электронных документов заявкам осуществляются в один день.

Заказчик обязан предоставить возможность всем участникам открытого аукциона, подавшим заявки на участие в нем, или их представителям присутствовать при вскрытии конвертов с заявками и (или) открытии доступа к поданным в форме электронных документов заявкам.

Перед вскрытием конвертов с заявками на участие в открытом аукционе и (или) открытием доступа к поданным в форме электронных документов заявкам комиссия объявляет участникам аукциона, а также всем присутствующим о возможности подачи заявок на участие в открытом аукционе или отзыва поданных ранее заявок. Комиссия объявляет о последствиях подачи 2 (двух) и более заявок на участие в открытом аукционе.

В процессе вскрытия конвертов комиссия осуществляет проверку соответствия представленных участниками закупки документов перечню документов, заявленных в извещении об открытом аукционе и документации о закупке.

Протокол вскрытия конвертов с заявками на участие в открытом аукционе и открытия доступа к поданным в форме электронных документов заявкам ведется комиссией, подписывается всеми присутствующими членами комиссии в день вскрытия таких конвертов и открытия доступа к поданным в форме электронных документов заявкам и не позднее 2 (двух) рабочих дней, следующих за днем подписания этого протокола, размещается заказчиком в информационной системе.

Участник открытого аукциона, присутствующий при вскрытии конвертов с заявками на участие в открытом аукционе и (или) открытии доступа к поданным в форме электронных документов заявкам, вправе осуществлять аудио- и видеозапись вскрытия таких конвертов и (или) открытия указанного доступа.

Рассмотрение заявок на участие в открытом аукционе осуществляется на предмет соответствия их требованиям, установленным извещением и документацией об открытом аукционе.

Заказчик обязан предоставить возможность всем участникам открытого аукциона, подавшим заявки на участие в нем, или их представителям присутствовать при рассмотрении заявок на участие в открытом аукционе.

Срок рассмотрения заявок на участие в открытом аукционе не может превышать 6 (шести) рабочих дней со дня размещения в информационной системе протокола вскрытия конвертов с заявками на участие в открытом аукционе и открытия доступа к поданным в форме электронных документов заявкам.

Заявка на участие в открытом аукционе признается надлежащей, если она соответствует требованиям настоящего Закона, извещению об осуществлении закупки и документации об открытом аукционе, а участник закупки, подавший такую заявку, соответствует требованиям, которые предъявляются к участнику закупки и указаны в документации об открытом аукционе.

По результатам рассмотрения заявок на участие в открытом аукционе комиссия оглашает список участников, допущенных ко второму этапу открытого аукциона, и оформляет протокол рассмотрения заявок на участие в аукционе, подписываемый не позднее даты окончания срока рассмотрения данных заявок.

После оглашения списка участников, допущенных ко второму этапу открытого аукциона, и до оформления протокола рассмотрения заявок на участие в открытом аукционе участник, допущенный ко второму этапу открытого аукциона, вправе заявить о переторжке, изменив товар, работу или услугу, представленные ранее в качестве предложения в отношении объекта закупки, на идентичный товар, работу или услугу, представленные иным участником открытого аукциона, допущенным ко второму этапу открытого аукциона.

В этом случае участником, допущенным ко второму этапу открытого аукциона, направляется письменное заявление о необходимости переторжки на имя председателя комиссии. Участникам, допущенным ко второму этапу открытого аукциона и заявившим о переторжке, предоставляется возможность в срок не более 3 (трех) рабочих дней с момента направления указанного заявления представить в адрес комиссии изменения в поданные ранее заявки.

Заявления о необходимости внесения изменений в заявки на участие в открытом аукционе, поданные после подписания протокола рассмотрения заявок на участие в открытом аукционе, остаются без рассмотрения.

Протокол рассмотрения заявок на участие в открытом аукционе должен содержать информацию:

- а) о порядковых номерах заявок на участие в открытом аукционе;
- б) о допуске либо не допуске участника закупки, подавшего заявку на участие в открытом аукционе;
- в) о решении каждого члена комиссии в отношении каждого участника аукциона о допуске либо об отказе в допуске к участию в нем с обоснованием данного решения, в том числе положения настоящего Закона и иных нормативных правовых актов, которым не соответствует участник закупки, подавший заявку на участие в открытом аукционе;
- г) об участниках, заявивших о необходимости переторжки;
- д) об участниках, которым предоставлено преимущество в соответствии с настоящим Законом, с указанием предоставленного преимущества;
- е) о минимальной цене контракта, предложенной допущенными участниками закупки, определенной с учетом преимуществ, предоставляемых участникам закупки в соответствии с настоящим Законом.

Данный протокол не позднее 2 (двух) рабочих дней, следующих за днем подписания этого протокола, размещается в информационной системе.

Участникам закупки, подавшим заявки на участие в открытом аукционе и допущенным ко второму этапу открытого аукциона, и участникам закупки, подавшим заявки на участие в открытом аукционе и не допущенным к участию во втором этапе открытого аукциона, направляются уведомления о принятых комиссией решениях не позднее 2 (двух) рабочих дней, следующих за днем подписания протокола рассмотрения заявок на участие в открытом аукционе.

Не позднее 2 (двух) рабочих дней, следующих за днем подписания протокола рассмотрения заявок на участие в открытом аукционе, заказчик направляет указанный протокол в Единый аукционный центр для проведения второго этапа аукциона. После этого первый этап открытого аукциона считается завершенным.

В случае направления участниками, допущенными ко второму этапу открытого аукциона, заявлений о необходимости проведения переторжки, на день, следующий после истечения срока, указанного в части второй пункта 11 настоящей статьи, комиссия проводит открытое заседание, в ходе которого проверяет направленные участниками, допущенными ко второму этапу открытого аукциона, изменения в поданные ранее заявки на предмет их соответствия требованиям, установленным извещением и документацией об открытом аукционе.

Результаты заседания комиссии оформляются протоколом переторжки, который подписывается всеми присутствующими членами комиссии в день проведения заседания комиссии. Протокол переторжки не позднее 1 (одного) рабочего дня, следующего за днем его подписания, размещается заказчиком в информационной системе и направляется всем участникам, допущенным ко второму этапу открытого аукциона.

Не позднее 1 (одного) рабочего дня, следующего за днем подписания протокола переторжки, заказчик направляет указанный протокол в Единый аукционный центр для проведения второго этапа открытого аукциона. После этого первый этап открытого аукциона считается завершенным.

Информацию о дате и времени проведения второго этапа открытого аукциона заказчик размещает в информационной системе в соответствии со статьей 40 Закона Приднестровской Молдавской Республики от 26 ноября 2018 года № 318-3-VI «О закупках в Приднестровской Молдавской Республике» (САЗ 18-48).

При проведении первого этапа открытого аукциона, в случае если начальная (максимальная) цена контракта или сумма начальных (максимальных) цен контрактов (при выделении лотов) составляет более 1 000 000 рублей Приднестровской Молдавской Республики, заказчик обязан обеспечить проведение процедур вскрытия

конвертов с заявками, рассмотрения и оценки заявок на участие в открытом аукционе с обязательным ведением аудиовизуальной записи.

6. Порядок проведения второго этапа открытого аукциона.

Второй этап открытого аукциона проводится не позднее чем через 5 (пять) рабочих дней со дня получения протокола рассмотрения заявок на участие в открытом аукционе.

В открытом аукционе могут участвовать только лица, признанные участниками такого аукциона.

Открытый аукцион проводится аукционистом в присутствии секретаря и участников открытого аукциона с обязательным ведением аудиовизуальной записи ~~аудио—или—видеозаписи~~ открытого аукциона. Аукционит в течение рабочего дня, следующего за днем подписания протокола открытого аукциона, передает аудиовизуальную запись второго этапа открытого аукциона заказчику.

Открытый аукцион проводится путем снижения минимальной цены контракта, зафиксированной в протоколе рассмотрения заявок на участие в открытом аукционе, на «шаг аукциона».

Открытый аукцион проводится в следующем порядке:

а) аукционист непосредственно перед началом проведения открытого аукциона регистрирует участников открытого аукциона или их представителей.

В случае проведения открытого аукциона по нескольким лотам аукционист перед началом каждого лота регистрирует участников аукциона или их представителей, подавших заявки на участие в открытом аукционе в отношении такого лота. При регистрации участникам открытого аукциона или их представителям выдаются пронумерованные карточки (далее – карточки);

б) аукционист начинает открытый аукцион с объявления начала проведения открытого аукциона (лота), номера лота (в случае проведения открытого аукциона по нескольким лотам), наименования объекта закупки, начальной (максимальной) цены контракта, «шага аукциона», наименований участников открытого аукциона, которые не явились на открытый аукцион, наименований участников открытого аукциона, которым предоставлено преимущество в соответствии с настоящим Законом, с указанием предоставленного преимущества, минимальной цены контракта и наименование участника, заявившего такую цену, согласно протоколу рассмотрения заявок на участие в открытом аукционе;

в) участник открытого аукциона или его представитель после объявления аукционистом начальной (максимальной) цены контракта и цены контракта, сниженной на «шаг аукциона», поднимает карточку, в случае если он согласен заключить контракт по объявленной цене контракта;

г) аукционист объявляет номер карточки участника открытого аукциона или его представителя, который первый поднял карточку после объявления аукционистом минимальной цены контракта, сниженной на «шаг аукциона», а также новую цену контракта, сниженную на «шаг аукциона», и «шаг аукциона», на который снижается цена контракта;

д) открытый аукцион считается оконченным, если после трехкратного объявления аукционистом цены контракта ни один из участников открытого аукциона или ни один из представителей участников открытого аукциона не поднял карточку. В этом случае аукционист объявляет об окончании проведения открытого аукциона (лота), последнее и предпоследнее предложения о цене контракта, номер карточки, наименование победителя такого аукциона и наименование участника такого аукциона, который сделал предпоследнее предложение о цене контракта;

е) в случае если в ходе аукциона участники не заявили согласие на заключение контракта по объявленной аукционистом цене контракта, либо в случае, когда отсутствует предпоследнее предложение о цене контракта, аукционист определяет наименование победителя такого аукциона и наименование участника такого аукциона, который сделал предпоследнее предложение о цене контракта, на основании протокола рассмотрения заявок на участие в открытом аукционе. Если согласно протоколу рассмотрения заявок на участие в открытом аукционе в нескольких заявках содержатся одинаковые предложения о цене контракта, при выборе наименования победителя такого аукциона (наименование участника такого аукциона, который сделал предпоследнее предложение о цене контракта) приоритет отдается заявке, поступившей раньше.

Победителем открытого аукциона признается участник такого аукциона, предложивший наиболее низкую цену контракта, за исключением случаев, предусмотренных настоящим Законом.

При проведении второго этапа открытого аукциона в обязательном порядке ведется протокол, в котором должны содержаться информация о месте, дате и времени проведения аукциона, об участниках аукциона, начальная (максимальная) цена контракта, последнее и предпоследнее предложения о цене контракта, а также должны указываться наименование и место нахождения (для юридического лица), фамилия, имя, отчество (при наличии), место жительства (для физического лица), фамилия, имя, отчество (при наличии), номер патента (для индивидуального предпринимателя) победителя аукциона и участника такого аукциона, который сделал предпоследнее предложение о цене контракта.

Форма и правила ведения данного протокола устанавливаются Правительством Приднестровской Молдавской Республики.

Протокол открытого аукциона подписывается аукционистом в течение 2 (двух) рабочих дней после проведения открытого аукциона.

В день проведения открытого аукциона непосредственно после его окончания аукционист по требованию победителя открытого аукциона обязан предоставить ему выписку, подтверждающую, что данный участник открытого аукциона стал победителем по итогам проведенного открытого аукциона.

Протокол открытого аукциона составляется в 2 (двух) экземплярах, один из которых остается в Едином аукционном центре.

Аукционист в течение рабочего дня, следующего за днем подписания протокола открытого аукциона, направляет 1 (один) экземпляр протокола заказчику, который не позднее 2 (двух) рабочих дней со дня его получения направляет заверенную копию протокола и проект контракта, в который включается цена контракта, предложенная победителем открытого аукциона, победителю открытого аукциона и размещает протокол открытого аукциона в информационной системе. В случае проведения совместного (межведомственного) аукциона, централизованной закупки способом определения поставщика «открытый аукцион» аукционист в течение рабочего дня, следующего за днем подписания протокола открытого аукциона, направляет 1 (один) экземпляр протокола заказчику, ответственному за проведение совместного (межведомственного) аукциона, специальному уполномоченному органу (организации), который не позднее 1 (одного) рабочего дня со дня его получения направляет в адрес заказчиков, участвовавших в совместном (межведомственном) аукционе, централизованной закупке способом определения поставщика «открытый аукцион», и победителей аукциона заверенные копии протоколов и размещает протокол аукциона в информационной системе. Заказчики, участвовавшие в совместном (межведомственном) аукционе, централизованной закупке способом определения поставщика «открытый аукцион», в течение 1 (одного) рабочего дня со дня получения заверенной копии протокола направляют проект контракта, в который включается цена контракта, предложенная победителем аукциона, победителю такого аукциона.

Любой участник открытого аукциона после подписания протокола вправе направить аукционисту в письменной форме запрос о даче разъяснений результатов открытого аукциона. В течение 2 (двух) рабочих дней со дня поступления данного запроса аукционист обязан предоставить этому участнику соответствующие разъяснения.

Любой участник открытого аукциона вправе обжаловать результаты открытого аукциона.

Протокол вскрытия конвертов с заявками на участие в открытом аукционе и открытия доступа к поданным в форме электронных документов заявкам; протокол рассмотрения заявок на участие в открытом аукционе; протокол переторжки; протокол открытого аукциона; заявки на участие в открытом аукционе; документация об открытом аукционе; изменения, внесенные в документацию об открытом аукционе, и разъяснения документации об открытом аукционе, **иная информация и документы, сформированные и полученные в целях определения поставщика (подрядчика, исполнителя); аудиовизуальные записи** – хранятся заказчиком в течение 5 (пяти) лет.

7. Порядок и срок отзыва заявок на участие в открытом аукционе, порядок возврата таких заявок.

Участник открытого аукциона вправе письменно отозвать свою заявку до истечения срока подачи заявок с учетом положений Закона Приднестровской Молдавской Республики от 26 ноября 2018 года № 318-3-VI «О закупках в Приднестровской Молдавской Республике» (САЗ 18-48).

Уведомление об отзыве заявки является действительным, если уведомление получено заказчиком до истечения срока подачи заявок, за исключением случаев, установленных Законом Приднестровской Молдавской Республики от 26 ноября 2018 года № 318-3-VI «О закупках в Приднестровской Молдавской Республике» (САЗ 18-48).

Участник закупки вправе отозвать заявку на участие в определении поставщиков (подрядчиков, исполнителей) в любое время до даты и времени начала рассмотрения заявок на участие.

В день, время и в месте, которые указаны в извещении о рассмотрении заявок, непосредственно перед вскрытием конвертов с заявками и открытием доступа к поданным в форме электронных документов заявкам, заказчик обязан публично объявить присутствующим участникам при вскрытии этих конвертов и открытии указанного доступа о возможности отзыва поданных заявок.

В случае если участником закупки не соблюдены требования, предусмотренные частью первой пункта 9 статьи 39 Закона о закупках, то такой участник закупки признается не соответствующим требованиям, а его заявка не оценивается. Основания, по которым участник открытого аукциона был отстранен, фиксируются в протоколе вскрытия конвертов. В случае установления факта подачи одним участником закупки 2 (двух) и более заявок на участие в открытом аукционе заявки такого участника не рассматриваются и возвращаются ему.

8. Срок, в течение которого победитель открытого аукциона должен подписать контракт, условия признания победителя открытого аукциона уклонившимся, от заключения контракта.

В случае если в срок, предусмотренный документацией об открытом аукционе, победитель открытого аукциона не представил заказчику подписанный контракт, победитель открытого аукциона признается уклонившимся от заключения контракта.

Контракт должен быть заключен не позднее чем через **5 (пять) рабочих дней** со дня размещения в информационной системе протокола открытого аукциона.

В случае если победитель открытого аукциона признан уклонившимся от заключения контракта, заказчик вправе обратиться в Арбитражный суд Приднестровской Молдавской Республики с требованием о возмещении убытков, причиненных уклонением от заключения контракта, и вправе заключить контракт с участником открытого аукциона, который сделал предпоследнее предложение о цене контракта, с согласия этого участника.

В случае отказа участника открытого аукциона, который сделал предпоследнее предложение о цене контракта, от заключения контракта заказчик принимает решение о признании открытого аукциона несостоявшимся.

Контракт заключается на условиях, указанных в документации об открытом аукционе, по цене, предложенной победителем, или в случае заключения контракта с участником, который сделал предпоследнее предложение о цене контракта, по цене, предложенной этим участником.

9. Информация о возможности одностороннего отказа от исполнения контракта.

В контракт может быть включено условие о возможности одностороннего отказа от исполнения контракта.

Расторжение контракта допускается по соглашению сторон, по решению Арбитражного суда Приднестровской Молдавской Республики, в случае одностороннего отказа стороны контракта от исполнения контракта в соответствии с действующим гражданским законодательством Приднестровской Молдавской Республики.

Заказчик вправе принять решение об одностороннем отказе от исполнения контракта по основаниям, предусмотренным гражданским законодательством Приднестровской Молдавской Республики для одностороннего отказа, при условии, если это было предусмотрено контрактом.

Заказчик вправе провести экспертизу поставленного товара, выполненной работы, оказанной услуги с привлечением экспертов, экспертных организаций до принятия решения об одностороннем отказе.

Если заказчиком проведена экспертиза с привлечением экспертов, экспертных организаций, решение об одностороннем отказе может быть принято заказчиком только при условии, что в заключении эксперта, экспертной организации будут подтверждены нарушения условий контракта, послужившие основанием для одностороннего отказа заказчика от исполнения контракта.

Решение заказчика об одностороннем отказе от исполнения контракта не позднее чем в течение 3 (трех) рабочих дней со дня принятия указанного решения размещается в информационной системе и направляется поставщику (подрядчику, исполнителю) с использованием иных средств связи и доставки, обеспечивающих фиксирование такого уведомления и получение заказчиком подтверждения о его вручении поставщику (подрядчику, исполнителю).

Решение заказчика об одностороннем отказе вступает в силу и контракт считается расторгнутым через 5 (пять) рабочих дней со дня надлежащего уведомления заказчиком поставщика (подрядчика, исполнителя) об одностороннем отказе.

Выполнение заказчиком требований настоящего пункта считается надлежащим уведомлением поставщика (подрядчика, исполнителя) об одностороннем отказе от исполнения контракта. Датой такого надлежащего уведомления признается дата получения заказчиком подтверждения о вручении поставщику (подрядчику, исполнителю) указанного уведомления.

Заказчик обязан отменить не вступившее в силу решение об одностороннем отказе, если в течение **5 (пяти) рабочих дней ~~десятидневного срока~~** с даты надлежащего уведомления поставщика (подрядчика, исполнителя) о принятом решении устранено нарушение условий контракта, послужившее основанием для принятия указанного решения.

Данное правило не применяется в случае повторного нарушения поставщиком (подрядчиком, исполнителем) условий контракта.

Заказчик обязан принять решение об одностороннем отказе от исполнения контракта, если в ходе исполнения контракта установлено, что:

а) поставляемый товар не соответствует установленным извещением об осуществлении закупки и (или) документацией о закупке требованиям к поставляемому товару;

б) представлена недостоверная информация о своем соответствии и (или) соответствии поставляемого товара установленным требованиям, что позволило участнику стать победителем определения поставщика (подрядчика, исполнителя).

Поставщик (подрядчик, исполнитель) вправе принять решение об одностороннем отказе от исполнения контракта по основаниям, предусмотренным гражданским законодательством Приднестровской Молдавской

Республики для одностороннего отказа от исполнения отдельных видов обязательств, если в контракте было предусмотрено право заказчика принять решение об одностороннем отказе от исполнения контракта.

При расторжении контракта в связи с односторонним отказом другая сторона контракта вправе потребовать возмещения только фактически понесенного ущерба, непосредственно обусловленного обстоятельствами, являющимися основанием для принятия решения об одностороннем отказе от исполнения контракта.

В случае расторжения контракта в связи с односторонним отказом поставщика (подрядчика, исполнителя) заказчик осуществляет закупку товара, работы, услуги, поставка, выполнение, оказание которых являлись предметом расторгнутого контракта, в соответствии с положениями Закона Приднестровской Молдавской Республики от 26 ноября 2018 года № 318-З-VI «О закупках в Приднестровской Молдавской Республике» (САЗ 18-48).

Информация об изменении контракта или о расторжении контракта, за исключением сведений, составляющих государственную тайну, размещается заказчиком в информационной системе в течение 3 (трех) рабочих дней, следующих за днем изменения контракта или расторжения контракта.

Дефектный акт
по объекту: Реконструкция ФОК "Баскетцентр", ул. Г. Асаке, 8 (стеновые панели)

№№ п.п.	Наименование работ	Единица измерения	Объем работ	Примечание
1	2	3	4	5
1. Раздел 1. Ремонт фасада				
1	Демонтаж элементов каркасов многоэтажных гражданских зданий одно- и многоэтажных высотой: до 25 м; K=0,7	т	0,7670	
2	Наружная облицовка поверхности стен сайдингом металлическим с полимерным покрытием (профнастилом) с ремонтом металлического каркаса и и устройством теплоизоляционного слоя	100 м2	1,6000	
3	Очистка поверхности щетками элементов каркаса стен	м2	107,0000	
4	Обезжиривание поверхностей аппаратов и трубопроводов диаметром до 500 мм: уайт-спиритом	100 м2	1,0700	
5	Окраска металлических поверхностей: 3-хкомпонентной краской (каркаса) за 2 раза, K=2	100 м2	1,0700	
6	Очистка поверхности щетками стен из профнастила	м2	920,0000	
7	Ремонт наружных стен из профнастила	м2	5,0000	
8	Обезжиривание поверхностей аппаратов и трубопроводов диаметром до 500 мм: уайт-спиритом	100 м2	9,2000	
9	Окраска металлических поверхностей, стен: 3-хкомпонентной краской (каркаса) за 3 раза, K=3	100 м2	9,2000	
2. Раздел 2. Наружные пожарные лестницы				
10	Очистка поверхности щетками пожарной лестницы	м2	25,2000	
11	Обезжиривание поверхностей аппаратов и трубопроводов диаметром до 500 мм: уайт-спиритом	100 м2	0,2520	
12	Окраска металлических поверхностей, пожарной лестницы: 3-хкомпонентной краской за 2 раза, K=2	100 м2	0,2520	
13	Установка и разборка наружных инвентарных лесов высотой до 16 м: трубчатых для прочих отделочных работ	100 м2	6,4000	

Утверждаю
Глава Госадминистрации г. Бендеры

Дефектный акт
по объекту: Реконструкция ФОК "Баскетцентр", ул. Г. Асаке, 8 (крылья)

№№ п.п.	Наименование работ	Единица измерения	Объем работ
1	2	3	4
1	Разборка покрытий кровель: из листовой стали	100 м2	10,0900
2	Демонтаж мелких покрытий (свесы и т.п.) из листовой оцинкованной стали, K=0,8	100 м2	0,2800
3	Устройство: ходов на чердаке	100 м2	10,0900
4	Разборка теплоизоляции на кровле из: ваты минеральной толщиной 100 мм	100 м2	10,0900
5	Монтаж опорных стоек для пролетов: до 24 м	т	0,5660
6	Монтаж балок на высоте до 25 м пролетом: до 24 м массой до 3,0 т	т	2,8760
7	Устройство обрешетки из профильной трубы 50*50*3 (для покрытия кровли)	100 м	7,7000
8	Монтаж связей и распорок из одиночных и парных уголков, гнутосварных профилей для пролетов: до 24 м при высоте здания до 25 м	т	1,1310
9	Монтаж ограждения кровли из круглой стали	т	0,1360
10	Устройство пароизоляции: прокладочной в один слой	100 м2	10,9000
11	Утепление покрытий плитами: из минеральной ваты (каменная вата толщиной 100мм) в один слой	100 м2	10,9000
12	Утепление покрытий плитами (каменная вата толщиной 100мм): на каждый последующий слой добавлять к норме 12-01-013-03 (до толщины 100мм)	100 м2	10,9000
13	Покрытие пленкой: кровель	100 м2	10,9000
14	Устройство кровель из профильных листов: обыкновенного профиля по обрешетке (с установкой коньков, торцев.планок, примыканий, ендовы)	100 м2	10,9000
15	Монтаж обшивки фронтонов из профилированного листа	100 м2	1,3500
16	Очистка поверхности щетками (балок, стоек, прогонов, связей)	м2	371,0000
17	Обезжиривание металлических поверхностей: уайт-спиритом	100 м2	3,7100

1	2	3	4
18	Огрунтовка металлических поверхностей за один раз: грунтовкой гф-021	100 м2	3,7100
19	Окраска металлических огрунтованных поверхностей: эмалью пф-115 за 2р, к=2	100 м2	3,7100
20	Устройство желобов: подвесных (развертка 250мм)	100 м	0,6600
21	Смена: частей водосточных труб; прямые звенья (d 150)	100 м	0,8000
22	Смена: частей водосточных труб; воронки	100 шт	0,0800
23	Смена: частей водосточных труб; колена (d 150)	100 шт	0,1800
24	Установка и разборка наружных инвентарных лесов высотой до 16 м: трубчатых для прочих отделочных работ	100 м2	5,1200
25	Мусор строительный с погрузкой экскаваторами емкостью ковша до 0,5м3: погрузка	т	2,0000
26	Изделия металлические (профнастил и др.): погрузка	т	4,4800
27	Перевозка грузов бортовым автомобилем грузоподъемностью 5 тонн на расстояние 10 км	т	18,6800

УТВЕРЖДЕНО
Руководитель (уполномоченное лицо)
Глава государственной администрации г. Бендеры

(подпись) 17 04 2024 г.

(расшифровка подписи)

ФОРМА
обоснования закупок товаров, работ и услуг для обеспечения
государственных (муниципальных) нужд и коммерческих нужд

№ п/п закупки, соответств ующий № п/п в плане закупки товаров, работ, услуг	Наименование предмета закупки	№ п/п лота в закупке	Наименование товара (работы, услуги)	Качественные и технические характеристики объекта закупки	Обоснование заявленных качественных и технических характеристик объекта закупки	Количественные характеристики объекта закупки		Начальная максимальная цена контракта (начальная максимальная цена лота), рублей Приднестровской Молдавской Республики	Наименование метода определения и обоснования начальной цены контракта (начальной максимальной цены лота)	Обоснование выбранного метода определения начальной (максимальной) цены контракта (начальной максимальной цены лота), указания на невозможность применения иных методов	Способ определения поставщика (подрядчика, исполнителя)	Обоснование выбранного способа определения поставщика (подрядчика, исполнителя)	Обоснование дополнительных требований (пункт 2 статьи 21 Закона Приднестровско й Молдавской Республики «О закупках в Приднестровско й Молдавской Республике») к
						Единица измери я	Количество, объем закупки						
1	2	3	4	5	6	7	8	9	10	11	12	13	14
1.36.1	Реконструкция ФОК "Баскетцентр", ул. Г. Асаке, 8 (крыша и стеновые панели)	1	Ремонтно-строительные работы	Требования к применяемым материалам: Лот №1 В соответствии с проектной документацией (Приложение №1 к извещению о закупке товаров, работ, услуг для обеспечения государственных (муниципальных) нужд)	С целью выполнения ремонтно- строительных работ применяя качественные строительные материалы		В соответствии с дефектным актом	1 691 102,37	проектно-сметный метод	Ст.16 п.п. в п.1 Закона Приднестровской Молдавской Республики от 26.11.2019г. №318-3- VI "О закупках в Приднестровской Молдавской Республике"	Открытый аукцион	ст.34 Закона Приднестровской Молдавской Республики от 26.11.2019г. №318-3-VI "О закупках в Приднестровской Молдавской Республике"	
Итого по закупке								1 691 102,37					

Ответственный исполнитель - Начальник УКСнР _____
17 04 2024 г. (инициалы)





***Капитальный ремонт (реконструкция)
ФОК "БАСКЕТЦЕНТР", ул. Георге Асаке, 8 г. Бендеры***

***Объект №
2024 - 04 - 05 - АР***

г. Бендеры

ООО "СИГ-ИНЖИНИРИНГ"
лиц. сер. АЮ 0025711

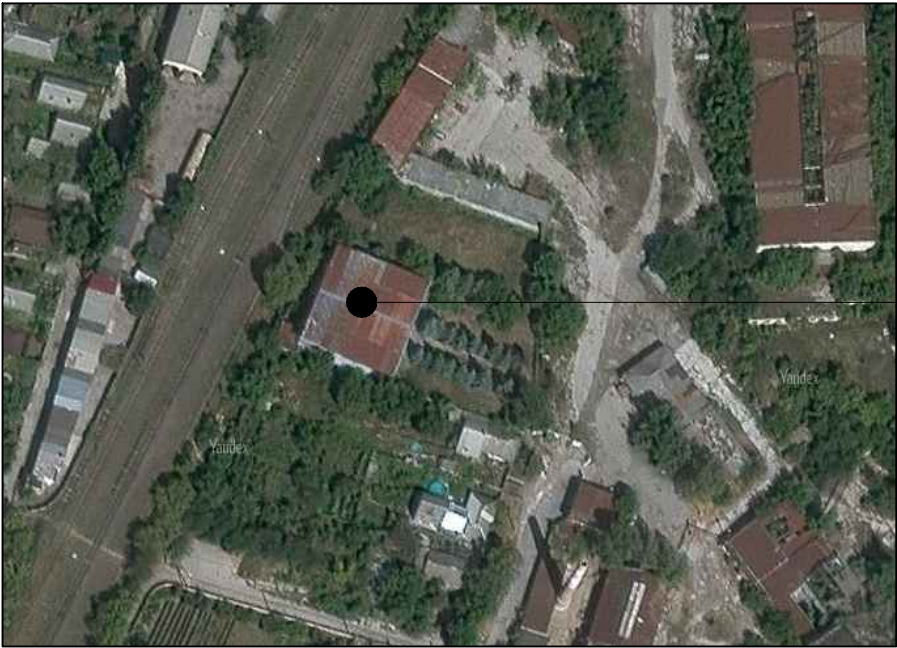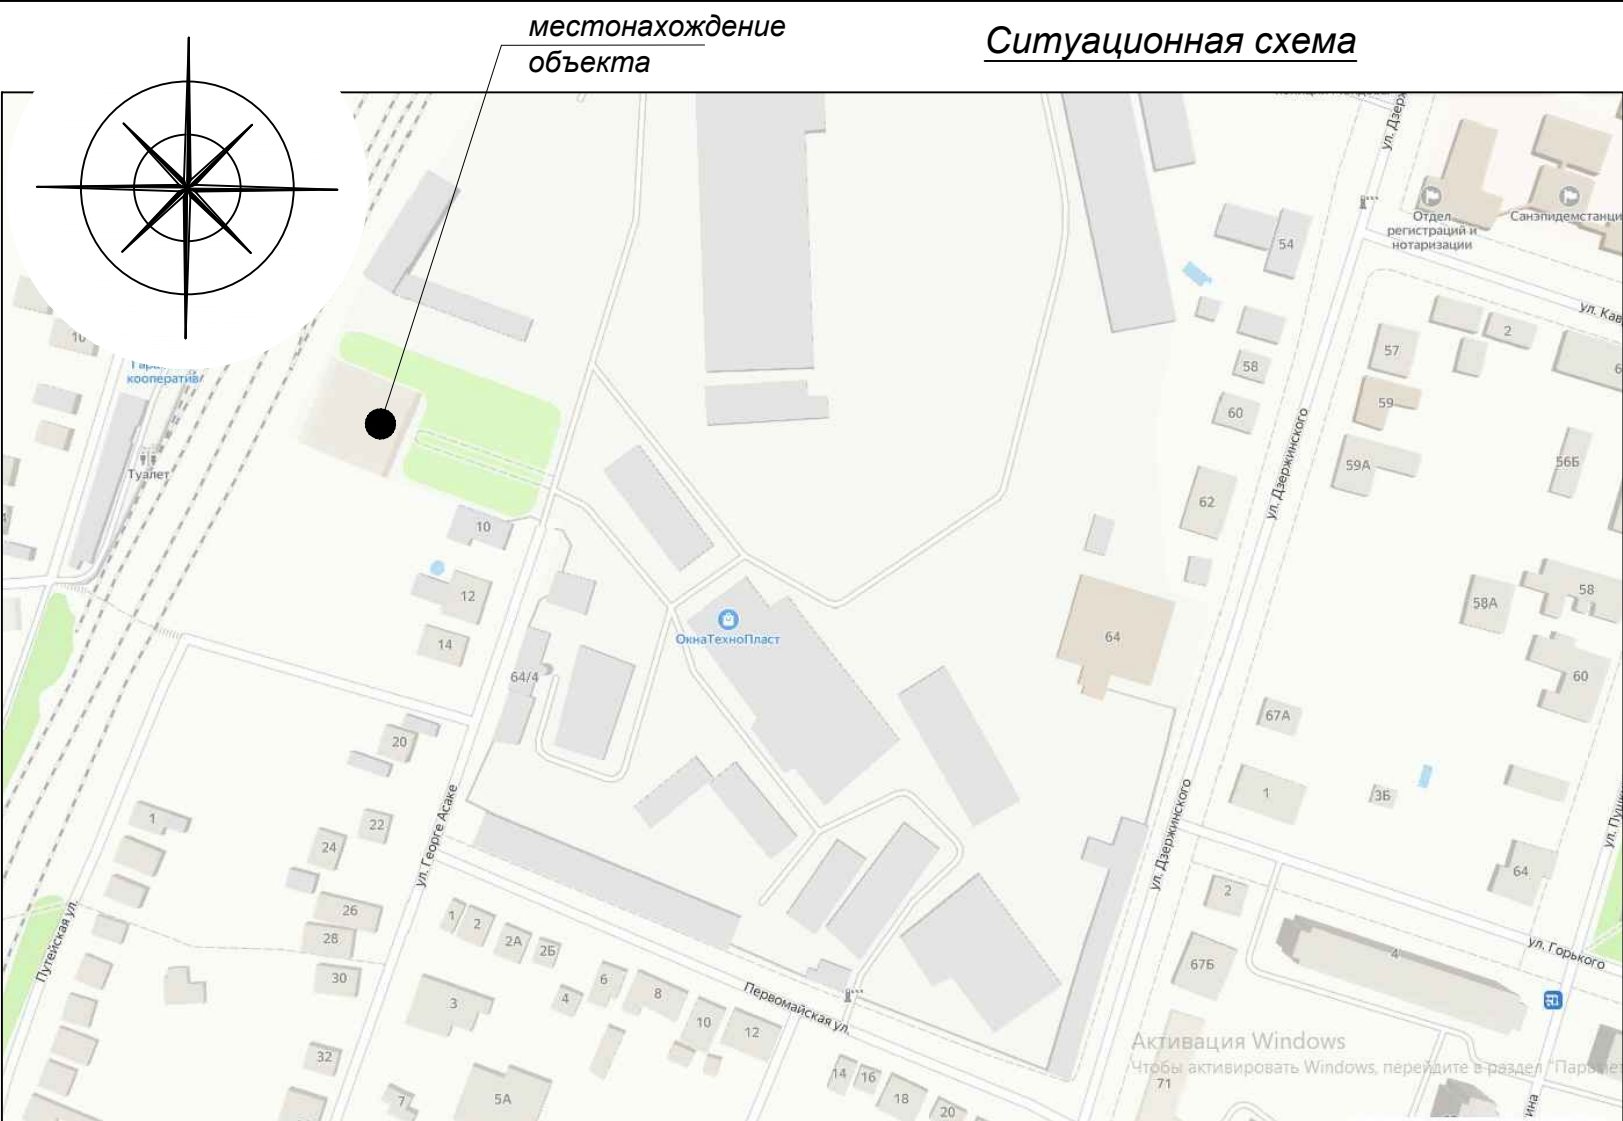

Технико-экономические показатели

№ п/п	Наименование	Ед. изм.	Всего
1	Площадь застройки	м²	1138.20
2	Строительный объем здания	м³	7011.00
3	Общая площадь здания	м²	973.90

Главный Архитектор
города Бендеры

Главный Государственный
санитарный врач ПМР

СВПЧ-2
по охране г. Бендеры

Начальник Государственной
службы и охраны
окружающей среды ПМР

Филиал ООО
"Тираспольтрансгаз"-
Приднестровье" в г. Бендеры

ГУП "ЕРЭС" БРЕС

Филиал
ГУП "Водоснабжение и
водоотведение" в г. Бендеры

МУП "Бендерытеплоэнерго"

СЗАО "Интерднестрком"

						2024 - 04 - 05 -АР				
						Капитальный ремонт (реконструкция) ФОК "БАСКЕТЦЕНТР", ул. Г. Асаке,8 г. Бендеры				
Изм	Кол.уч	Лист	N док.	Подпись	Дата					
					04.2024			Стадия	Лист	Листов
ГАП		БЕШЛЯГА						Р	1	1
Архит.		ЛЕНИЦКАЯ		Леницкая						
						Ситуационная схема Технико-экономические показатели		ООО "СИГ-ИНЖИНИРИНГ" лиц. сер. АЮ 0025711		

Взам. инв. N

Подпись и дата

Инв. N подл.

ВЕДОМОСТЬ ОСНОВНЫХ КОМПЛЕКТОВ РАБОЧИХ ЧЕРТЕЖЕЙ

Обозначение	Наименование	Примечание
2024 - 04 - 05 - АР	Архитектурные решения	
2024 - 04 - 05 - ВК	Водоснабжение и канализация	
2024 - 04 - 05 - ОВ	Отопление и вентиляция	
2024 - 04 - 05 - ЭЛ	Электротехническая часть	

ВЕДОМОСТЬ РАБОЧИХ ЧЕРТЕЖЕЙ ОСНОВНОГО КОМПЛЕКТА

лист	Наименование	Примечание
1	Общие данные	7 листов
2	Обмерочный чертеж. План на отм. 0.000	
3	Обмерочный чертеж. План на отм. 3.700	
3.1	План демонтажа перегородок и реконструкции проёмов на отм.0.000	
4	План на отм. 0.000	
4.1	Фрагмент плана на отм. 0.000.	Разбивка разметки спортивного поля
4.2	Фрагмент плана на отм. 0.000.	Разбивка разметки баскетбольного поля
4.3	Фрагмент плана на отм. 0.000.	Разбивка разметки волейбольного поля
5	План на отм. 3.700	
6	Фрагмент плана на отм. 0.000	
7	Фрагмент плана на отм. 3.700	
8	План кровли	
9	Разрез 1 - 1	
10	Разрез 2 - 2	
11	Фасад в осях А - Е	
12	Фасад в осях Е - А	
13	Фасад в осях 6 - 1	
14	Фасад в осях 1 - 6	

Рабочие чертежи марки АР выполнены в соответствии с действующими нормами и правилами проектирования, которые предусматривают мероприятия, обеспечивающие пожарную безопасность при эксплуатации здания.

Главный архитектор проекта_____Бешляга В.В.

Взам. инв. N

Подпись и дата

Инв. N подл.

ВЕДОМОСТЬ РАБОЧИХ ЧЕРТЕЖЕЙ ОСНОВНОГО КОМПЛЕКТА

лист	Наименование	Примечание
15	Узел "А". Ограждение кровли	
16	Узлы кровли	
17	Узлы . Спецификация сеток СГ-1	
18	Схема расположения конструктивных элементов обшивки фасада	
19	Узлы. Спецификация материалов	
20	Схема каркаса покрытия. Узел 1.	
21	Замена элементов покрытия. Разрезы 1-1; 2-2	
22	Цветовое решение. Фасад в осях А - Е	
23	Цветовое решение. Фасад в осях Е - А	
24	Цветовое решение. Фасад в осях 6 - 1	
25	Цветовое решение. Фасад в осях 1 - 6	

ТЕХНИКО-ЭКОНОМИЧЕСКИЕ ПОКАЗАТЕЛИ

№ п/п	Наименование	Ед. изм.	Всего
1	Площадь застройки	м²	1138.20
2	Строительный объем здания	м³	7011.00
3	Общая площадь здания	м²	973.90

ИСХОДНЫЕ ДАННЫЕ ДЛЯ ПРОЕКТИРОВАНИЯ:

- Техническое задание и договора .
- Технический паспорт объекта.
- Нормативные документы по проектированию.

Изм	Кол.уч	Лист	N док.	Подпись	Дата
					04.2024
	ГАП	БЕШЛЯГА			
	Архит.	ЛЕНИЦКАЯ			

2024 - 04 - 05 - АР

Капитальный ремонт (реконструкция)
ФОК "БАСКЕТЦЕНТР", ул. Г. Асаке,8 г. Бендеры

Стадия

Лист

Листов

Р

1.1

25

Общие данные
(начало)

ООО "СИГ-ИНЖИНИРИНГ"
лиц. сер. АЮ 0025711

Формат А3

Инв. N подл.	Подпись и дата	Взам. инв. N

ОБЩИЕ УКАЗАНИЯ

Проект выполнен для строительства в г. Бендеры, на площадке со следующими природно-климатическими характеристиками:

- нормативная снеговая нагрузка - 1 (100 кг/м²)
- район по давлению ветра - 2 (50 кг/м²)
- расчетная зимняя температура воздуха - -15° С
- сейсмичность площадки - 7 баллов
- нормативная глубина промерзания грунта - 0,8 м

по СНиП ПМР 20-01-2008 "Нагрузки и воздействия"

Наименование проектируемого объекта:

Капитальный ремонт (реконструкция) ФОК "БАСКЕТЦЕНТР".

Адрес проектируемого объекта:

Участок находится в г. Бендеры, по ул. Георге Асаке,8

Заказчик:

Государственная администрация города Бендеры.

До начала проектных работ было проведено визуальное обследование объекта и обмерочные работы.

Данные о геологическом строении площадки отсутствуют.

Границами участка служат :

- с севера, и востока промзона. .
- с запада железная дорога.
- с юга ул. Первомайская.

Проектом предусматривается:

Капитальный ремонт (реконструкция) ФОК "БАСКЕТЦЕНТР" г. Бендеры.

- Изменение конструкции кровли
- Замена утеплителя кровли
- Замена конструкций части стены в осях 5-2
- Замена утеплителя в осях 5-2
- Размещение медицинского кабинета в помещении электрощитовой
- Замена напольных покрытий
- Замена заполнений оконных и дверных проемов
- Замена деревянных элементов трибун
- Отделка стен помещений

Проект капитального ремонта включает в себя:

- демонтаж профнастила и минваты на кровле;
 - демонтаж в осях 5-2 фасада части металлических конструкций, профлиста и утеплителя см лист 18; 19;
 - демонтаж деревянного настила трибун;
 - демонтаж покрытия пола спортзала;
 - демонтаж покрытия пола помещений с плинтусами;
 - демонтаж раковин и унитазов;
 - демонтаж наружных дверей марки ДН;
 - демонтаж внутренних дверей марки ДГ;
 - демонтаж окон марки ОСП;
 - демонтаж внутренней отделки помещений;
 - монтаж нового покрытия пола с плинтусами;
 - монтаж новых дверных блоков;
 - монтаж новых оконных блоков;
 - штукатурка откосов дверных и оконных проемов;
 - монтаж раковин и унитазов;
 - выполнение внутренних отделочных работ;
 - возведение кровли с утеплителем;
 - монтаж металлических конструкций, утеплителя и профлиста на части стены фасада в осях5-2
 - монтаж настила трибун и лестниц из композитной террасной доски WPC Decking Devorex;
- За отм. 0.000 принята отметка чистого пола здания.
- Здание IIIA степени огнестойкости

ОБЩИЕ УКАЗАНИЯ (продолжение)

- При утеплении фасада в качестве основного утеплителя принята - минераловатная плита XPS ТЕХНОПЛЕКС 30-250(либо аналог) . Система утепления фасадов должна выполняться в соответствии с техническими решениями ТС 07-0251-2000 (типовые узлы и детали) и "Рекомендациями по проектированию и монтажу многослойных систем наружного утепления фасадов зданий" 2001г.
- Стояки и подводы ВК, ОВ, защитить влагостойким гипсокартоном ГКЛВ.
- Конструкцию пола выполнять после прокладки коммуникаций по сантехнической и электротехнической частям проекта.
- Откосы дверных проемов оштукатурить цементным раствором.
- Кровля шатровая по металлической стропильной системе, с организованным наружным водостоком. Монтаж кровельного покрытия вести в соответствии с СП ПМР 31-126-2011 "Кровли зданий и сооружений. Проектирование и строительство" п. 1.2.59.- Кровля из металлического профилированного листа.
- Устройство кровли выполнять в соответствии с требованиями СНиП 3.04.01-87 "Изоляционные и отделочные покрытия".
- Выполнение мероприятий по реконструкции не оказывают влияния на несущую способность основных конструкций здания.
- Предел огнестойкости строительных конструкций принят согласно табл. 4* для IIIA степени огнестойкости СНиП ПМР 21-01-03 "Пожарная безопасность зданий и сооружений"
- Все металлоконструкции окрасить 2 слоями эмали ПФ-115 (ГОСТ 6465-76*) по грунту ГФ-021 (ГОСТ 25729-82*).
- Сварку производить электродами типа Э-42 ГОСТ 9467-75* Толщину швов принять по наименьшей толщине свариваемых элементов.

Производство строительно-монтажных работ и контроль качества выполнения этих работ должен осуществляется в соответствии с требованиями СНиП ПМР12-02-02 "Организация строительного производства", СНиП ПМР 12-04-02 "Техника безопасности в строительстве"

ХАРАКТЕРИСТИКА ЗДАНИЯ

1. Год постройки 1977г
2. Металлокаркасное здание.
3. Стены из профилированных стеновых панелей. заполнение минеральная вата.
4. Перегородки кирпичные.
5. Высота этажа 6.80м.
6. Кровля - шатровая. Покрытие кровли профнастил.

						2024 - 04 - 05 - АР			
						Капитальный ремонт (реконструкция) ФОК "БАСКЕТЦЕНТР", ул. Г. Асаке,8 г. Бендеры			
Изм	Кол.уч	Лист	N док.	Подпись	Дата		Стадия	Лист	Листов
					04.2024		Р	1.2	
ГАП	БЕШЛЯГА					Общие данные (продолжение)	ООО "СИГ-ИНЖИНИРИНГ" лиц. сер. АЮ 0025711		
Архит.	ЛЕНИЦКАЯ								

Ине. N подл.	Подпись и дата	Взам. инв. N

ПРОТИВОПОЖАРНЫЕ МЕРОПРИЯТИЯ

Предел огнестойкости строительных конструкций принят согласно табл. 4* СНиП ПМР 21-01-03 "Пожарная безопасность зданий и сооружений".


Здание IIIА степени огнестойкости.

- Несущие элементы здания - R45.
- Наружные ненесущие стены - E 15.
- Внутренние стены - REI 90.
- Перегородки имеют предел огнестойкости не менее - REI 45.
- Класс здания по функциональной пожарной опасности Ф 2.1;
- Класс конструктивной пожарной опасности здания С2.
- Стены наружные с внешней стороны - К3.
- Металлоконструкции обработать огнезащитной краской на органической основе Promat Феникс СТС
- Все помещения имеют необходимое количество эвакуационных выходов:
- Двери на путях эвакуации открыты по направлению выхода из здания.
- Двери, выполнить с механизмами для самозакрывания и уплотнениями в притворах.
- При утеплении стены фасада и кровли в качестве основного утеплителя принята - минераловатная плита XPS ТЕХНОПЛЕКС 30-250 (либо аналог)
- Внутренняя отделка стен, полов и потолков выполнена из негорючих отделочных материалов.
- Эвакуация производится по лестницам тип 2.
- Доступ на кровлю предусматривается по наружной стремянке.
- Помещения необходимо обеспечить системой оповещения о пожаре (пожарной сигнализацией).

ВЕДОМОСТЬ СПЕЦИФИКАЦИЙ

лист	Наименование	Примечание
1.4	Спецификация перемычек	
1.5	Спецификация элементов заполнения проемов	
15	Спецификация материалов на кровельное ограждение	
19	Спецификация материалов элементов стены	
21	Спецификация элементов кровли	

СПЕЦИФИКАЦИЯ ПЕРЕМЫЧЕК






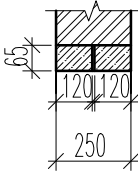
Марка	Обозначение	Наименование	Длинна (мм)	Ширина (мм)	Высота (мм)	Кол. мест	Всего (шт)	Масса (ед.ке)	Примеч. (схема)
пр-1	ГОСТ 948-2016	1ПБ 16-1	1550	120	65	2	4		

						2024 - 04 - 05 - АР			
						Капитальный ремонт (реконструкция) ФОК "БАСКЕТЦЕНТР", ул. Г. Асаке,8 г. Бендеры			
Изм	Кол.уч	Лист	N док.	Подпись	Дата			Стадия	Лист Листов
					04.2024			Р	1.3
ГАП	БЕШЛЯГА								
Архит.	ЛЕНИЦКАЯ								
						Общие данные (продолжение)		ООО "СИГ-ИНЖИНИРИНГ" лиц. сер. АЮ 0025711	





Инв. N подл.	Подпись и дата	Взам. инв. N

						2024 - 04 - 05 - АР				
						Капитальный ремонт (реконструкция) ФОК "БАСКЕТЦЕНТР", ул. Г. Асаке,8 г. Бендеры				
Изм	Кол.уч	Лист	N док.	Подпись	Дата					
					04.2024			Стадия	Лист	Листов
ГАП		БЕШЛЯГА						Р	1.4	
Архит.		ЛЕНИЦКАЯ								
						Общие данные (продолжение)		ООО "СИГ-ИНЖИНИРИНГ" лиц. сер. АЮ 0025711		

СПЕЦИФИКАЦИЯ ЭЛЕМЕНТОВ ЗАПОЛНЕНИЯ ПРОЕМОВ

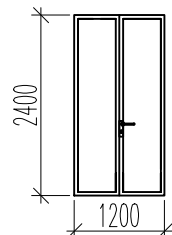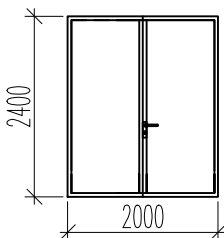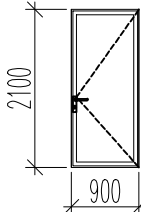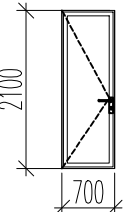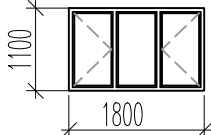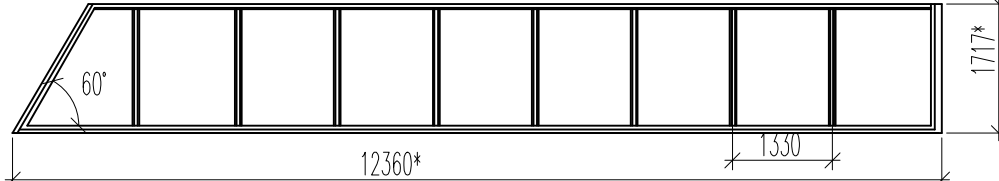Марка, позиция	Наименование	Обозначение	Кол-во (шт)	Примеч.
Двери				
1	Дверной блок металлический индивидуальный наружный, глухой, без порога, двупольный с замком "антипаника" исполнении, с доводчиком	ДИВГБДв 2400х1200 ГОСТ 31173-2016	1	
2	Дверной блок металлический индивидуальный наружный, глухой, без порога, двупольный с замком "антипаника" исполнении, с доводчиком	ДИВГБДв 2400х2000 ГОСТ 475-2016	1	
3	Дверной блок, из ПВХ профилей, внутренний, глухой, с порогом, однопольный, с замком I класса (ГОСТ 5089-97)	ДПВГП 2100х900 ГОСТ 30970-2002	4	
4	Дверной блок, из ПВХ профилей внутренний для сантехнических узлов, глухой с порогом, с замком I класса (ГОСТ 5089-97)	ДПВСГП 2100х700 ГОСТ 30970-2002	9	
Окна				
ОК-1	Окно индивидуального изготовления, трехстворчатое, с поворотно-откидным открыванием. Профиль-ПВХ. Стеклопакет-однокамерный с низкоэмиссионным стеклом, с сопротивлением теплопередаче не ниже 0,42 м2*С/Вт	ОП 1100х1800 ГОСТ 30674-99	16	 размеры уточнить по месту
ОК-2	Окно индивидуального изготовления, глухое. Профиль-ПВХ. Стеклопакет-однокамерный с низкоэмиссионным стеклом, с сопротивлением теплопередаче не ниже 0,42 м2*С/Вт	ОП 1720х12360 ГОСТ 30674-99	2	

СПЕЦИФИКАЦИЯ ЭЛЕМЕНТОВ ЗАПОЛНЕНИЯ ПРОЕМОВ

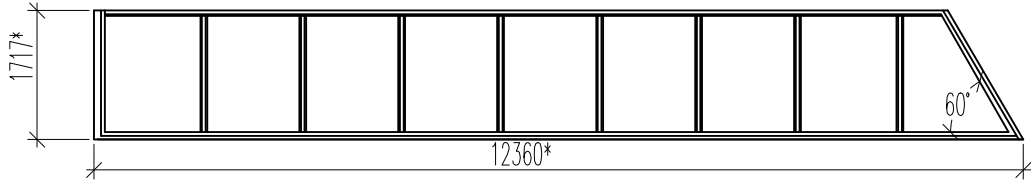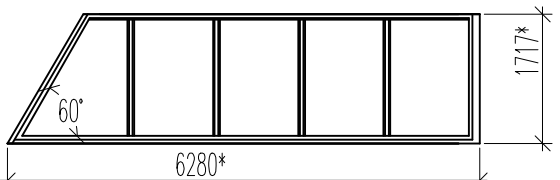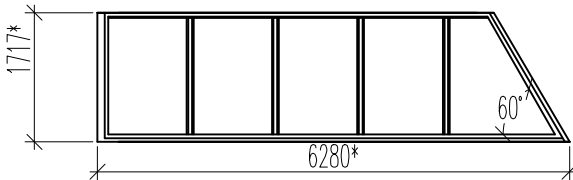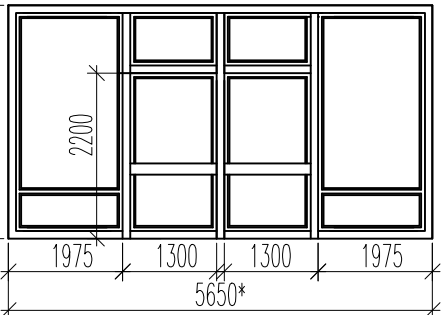Марка, позиция	Наименование	Обозначение	Кол-во (шт)	Примеч.
Окна				
ОК-3	Окно индивидуального изготовления, глухое. Профиль-ПВХ. Стеклопакет-однокамерный с низкоэмиссионным стеклом, с сопротивлением теплопередаче не ниже 0,42 м2*С/Вт	ОП 1720х12360 ГОСТ 30674-99	2	размеры уточнить по месту 
ОК-4	Окно индивидуального изготовления, глухое. Профиль-ПВХ. Стеклопакет-однокамерный с низкоэмиссионным стеклом, с сопротивлением теплопередаче не ниже 0,42 м2*С/Вт	ОП 1720х6280 ГОСТ 30674-99	2	размеры уточнить по месту 
ОК-5	Окно индивидуального изготовления, глухое. Профиль-ПВХ. Стеклопакет-однокамерный с низкоэмиссионным стеклом, с сопротивлением теплопередаче не ниже 0,42 м2*С/Вт	ОП 1720х6280 ГОСТ 30674-99	2	размеры уточнить по месту 
Входная группа				
В-1	Витраж индивидуального изготовления из алюминиевого профиля цельностеклянный, глухой со встроенной двухстворчатой дверью. Заполнение-стекло закаленное с декоративным покрытием, класс защиты СМ2	ЗДм 3100х5650-10-СМ2, ГОСТ 30698-2014 2 шт		размеры уточнить по месту 
• Примечания см лист 1.5				
2024 - 04 - 05 - АР				
Капитальный ремонт (реконструкция) ФОК "БАСКЕТЦЕНТР", ул. Г. Асаке,8 г. Бендеры				
Изм	Кол.уч	Лист	№ док.	Подпись Дата
				04.2024
ГАП	БЕШЛЯГА			
Архит.	ЛЕНИЦКАЯ			
Общие данные (продолжение)			Стадия	Лист Листов
			Р	1.5
			ООО "СИГ-ИНЖИНИРИНГ" лиц. сер. АЮ 0025711	

ЭКСПЛИКАЦИЯ ПОЛОВ				
№ помещений по экспликации	Тип пола по проекту	Схема пола или тип пола по серии	Данные элементов пола (наименование, толщина, основание, др.)мм	Площадь м²
1	2	3	4	
Полы на отм. 0.000 (вестибюль)				
1, 2	1		1. Покрытие -плитка керамогранитная- 13мм ГОСТ 6787-2001 2. Заполнение швов - раствор для швов 3. Клей для плитки 4. Стяжка из цем.-песч. р-ра М 150 - 40 мм армированная сеткой 4Вр-1 200х200 5. Существующее бетонное основание	48.05
спортзал				
3	2		1. Доски шпунтованные, h=37мм (с финишным покрытием - лак) 2. Брусочки, h=60мм. 3. Лаги, h=75мм. 4. Бетон В15 (М 200) -150мм армированный сеткой 5Вр-1 100х100 5. ПГС - уплотненный -150мм 6. Грунт основания	591.50
Полы на отм. 0.000 (помещения)				
4, 5, 9, 13	3		1. Линолеум на теплоизолирующей основе 2. Стяжка из цем.-песч. р-ра М 150 - 40 мм армированная сеткой 4Вр-1 200х200 3. Экструдированный пенополистирол Техноколь - 40мм 4. 1 слой гидроизола на мастике 5. Существующее бетонное основание	103.40
6,7,8,10,11, 12,14,15,16	4		1. Плитка керамическая - 13мм ГОСТ 6787-2001 2. Заполнение швов -затирка для швов 3. Клей для плитки 4. Стяжка из цем.-песч. р-ра М 150 - 40 мм армированная сеткой 4Вр-1 200х200 5. Гидроизоляция рулонная на мастике МБК-Г-65 2 слоя - 5 мм; 6. Экструдированный пенополистирол Техноколь - 40мм 7. 1 слой гидроизола на мастике 8. Существующее бетонное основание	23.70
Полы на отм. 3.700				
1	5		1. Линолеум, 43 класса износоустойчивости ГОСТ 18108-80 2. ОСБ-плита 18мм ГОСТ Р 56309-2014 3. Существующий металлический каркас	164.00

№ помещений по экспликации	Тип пола по проекту	Схема пола или тип пола по серии	Данные элементов пола (наименование, толщина, основание, др.)мм	Площадь м²
1	2	3	4	
лестницы на трибуны, трибуны1;2	6		1. Композитная террасная доска WPC Decking Devorex толщ 4 мм 2. Существующий металлический каркас	182.15
сетка 4Вр-1 200х200 ГОСТ 23279-2012.(0.92кг на м²) - 161.138кг сетка 5Вр-1 100х100 ГОСТ 23279-2012.(2.75кг на м²) - 1626.652кг				

ПРИМЕЧАНИЕ:

1. Полы во всех помещениях необходимо выполнить после прокладки всех инженерных коммуникаций.

2. После укладки гидроизоляции - верхний слой посыпать песком (фракция 0,8-1,2мм 1,5 кг/м2)

3. В полах помещений с влажными режимами выполнить гидроизоляцию из 2-х слоев гидроизола на битумной мастике марки МБК-Г-100, гидроизоляционный ковер завести на стены и перегородки на высоту 150 мм.

4. Перед устройством покрытия полов существующие полы демонтировать до бетонной подготовки.

5. В местах примыкания полов к стенам и перегородкам установить плинтусы.

ПРИМЕЧАНИЕ: к листу 1.4

1. Данный лист смотреть совместно с листами 4; 5.

2. Позиции дверей замаркированы на планах смотреть листы 4;5.

3. Позиции окон замаркированы на фасадах и смотреть листы 11;12;13;14.

4. Размеры оконных и дверных блоков следует уточнять по месту.

5. Откосы дверных и оконных проемов оштукатурить цементным раствором.

6. Подоконные доски идут в комплекте с оконными блоками.

7. Вид и открывание дверей показаны при открывании "на себя".

8. Конфигурацию и размеры дверей и окон уточнить у фирмы - изготовителя.

9. Крепление дверей выполнить в соответствии со строительными нормами и ТУ фирмы -производителя.

10. Двери с замком должны иметь ключ, с помощью которого можно полностью закрыть дверь или перевести замок в режим свободного открывания снаружи.

11. Все материалы должны иметь сертификат соответствия и пожарный сертификат и в обязательном порядке представлены в проектную организацию.

12. Крепление окон и дверей осуществляется фирмой поставщиком, в соответствии с ГОСТ 30971-2002.

						2024 - 04 - 05 - АР		
						Капитальный ремонт (реконструкция) ФОК "БАСКЕТЦЕНТР", ул. Г. Асаке,8 г. Бендеры		
Изм	Кол.уч	Лист	Н док.	Подпись	Дата			
					04.2024		Стадия	Лист
ГАП	БЕШЛЯГА						Р	1.6
Архит.	ЛЕНИЦКАЯ							
						Общие данные (продолжение)		
						ООО "СИГ-ИНЖИНИРИНГ" лиц. сер. АЮ 0025711		

Име. N подл.	Подпись и дата	Взам. инв. N
--------------	----------------	--------------

ВЕДОМОСТЬ ОТДЕЛКИ ПОМЕЩЕНИЙ							
Наименование или номер помещения	Потолок	Вид отделки элементов интерьеров					Примеч.
		Пло-щадь	Стены или перегородки	Пло-щадь	Панель	Пло-щадь	
1	2	3	4	5	6	7	
4	демонтаж существ. элементов потолка	31.2	отбивка цементно-песчанной штукатурки	51.70			
	Подшивной из влагостойкого и огнестойкого гипсокартона ГКЛВО, шпатлевка окраска ЭВА (белый цвет)	31.2	Облицовка из огнестойкого гипсокартона ГКЛВО, шпатлевка окраска	76.47	-Облицовка рабочей поверхности стены(зона раковины) на высоту 1.8 керамической плиткой на клею	4.50	
			алкидными красками (белый цвет)	71.97			
5,9,13	демонтаж существ. элементов потолка	72.2	отбивка цементно-песчанной штукатурки	169.4			
	Подшивной из влагостойкого и огнестойкого гипсокартона ГКЛВО, шпатлевка окраска ЭВА (белый цвет)	72.2	Облицовка из огнестойкого гипсокартона ГКЛВО, шпатлевка окраска ЭВА (белый цвет)	236.5			
6,7,8,10,11, 12,14,15,16	демонтаж существ. элементов потолка	23.70	отбивка цементно-песчанной штукатурки	155.12			
	Подшивной из влагостойкого гипсокартона ГКЛВО, шпатлевка окраска ЭВА (белый цвет)	23.70	-Штукатурка по кирпичной кладке ЦПР М 150 -Шпатлевка сухая - 4мм -Облицовка поверхности на всю высоту керамической плиткой на клею	155.12			


ВЕДОМОСТЬ ОТДЕЛКИ ПОМЕЩЕНИЙ							
Наименование или номер помещения	Потолок	Вид отделки элементов интерьеров					Примеч.
		Пло- щадь	Стены или перегородки	Пло- щадь	Панель	Пло- щадь	
1	2	3	4	5	6	7	
на отм. 3.700 трибуна 2		1. Облицовка OSB плитами - 3мм ГОСТ 56309-2014 2. грунтовка со специальным составом для деревянных поверхностей (Адгезионный грунт SOPPKA OSB-Kontakt) 3. Краска для плит OSB для внутренних и наружных работ Super Elastic Prosept (или аналог)		25.50			
Металлические элементы, конструкции и ограждения Металлическая структура покрытия типа "Кисловодск"		- Очищение поверхности. Очистить металлическое изделие от загрязнений, старого отслоившегося покрытия и ржавчины. - Грунтование. Грунт ГФ-021 Profilux на алкидной основе. - Покраска . Краска с антикоррозийными свойствами для дополнительной защиты от ржавчины, эмаль ПФ-115 Profilux или грунт-эмаль 3 в 1 Profilux (для нее не нужно использовать грунтовку). Краску наносят в 2-3 слоя.					
Баннеры (графическое изображение рекламного характера)		Расположить по периметру стен					

Обмерочный чертеж
план на отм. 0.000
М 1:100

ЭКСПЛИКАЦИЯ ПОМЕЩЕНИЙ

поз. по плану	Наименование	площ. (м²)
1	Коридор	13.20
2	Раздевалка	23.10
3	Умывальник	2.80
4	Санузел	2.10
5	Душевая	4.90
6	Электрощитовая	31.20
7	Спортивный зал	784.80
8	Коридор	12.70
9	Умывальник	2.30
10	Санузел	2.60
11	Душевая	5.20
12	Санузел	1.00
13	Душевая	1.20
14	Умывальник	1.60
15	Тренерская	26.60
16	Раздевалка	22.50
17	Котельная	36.20

Изм. N подл. Подпись и дата Взам. инв. N

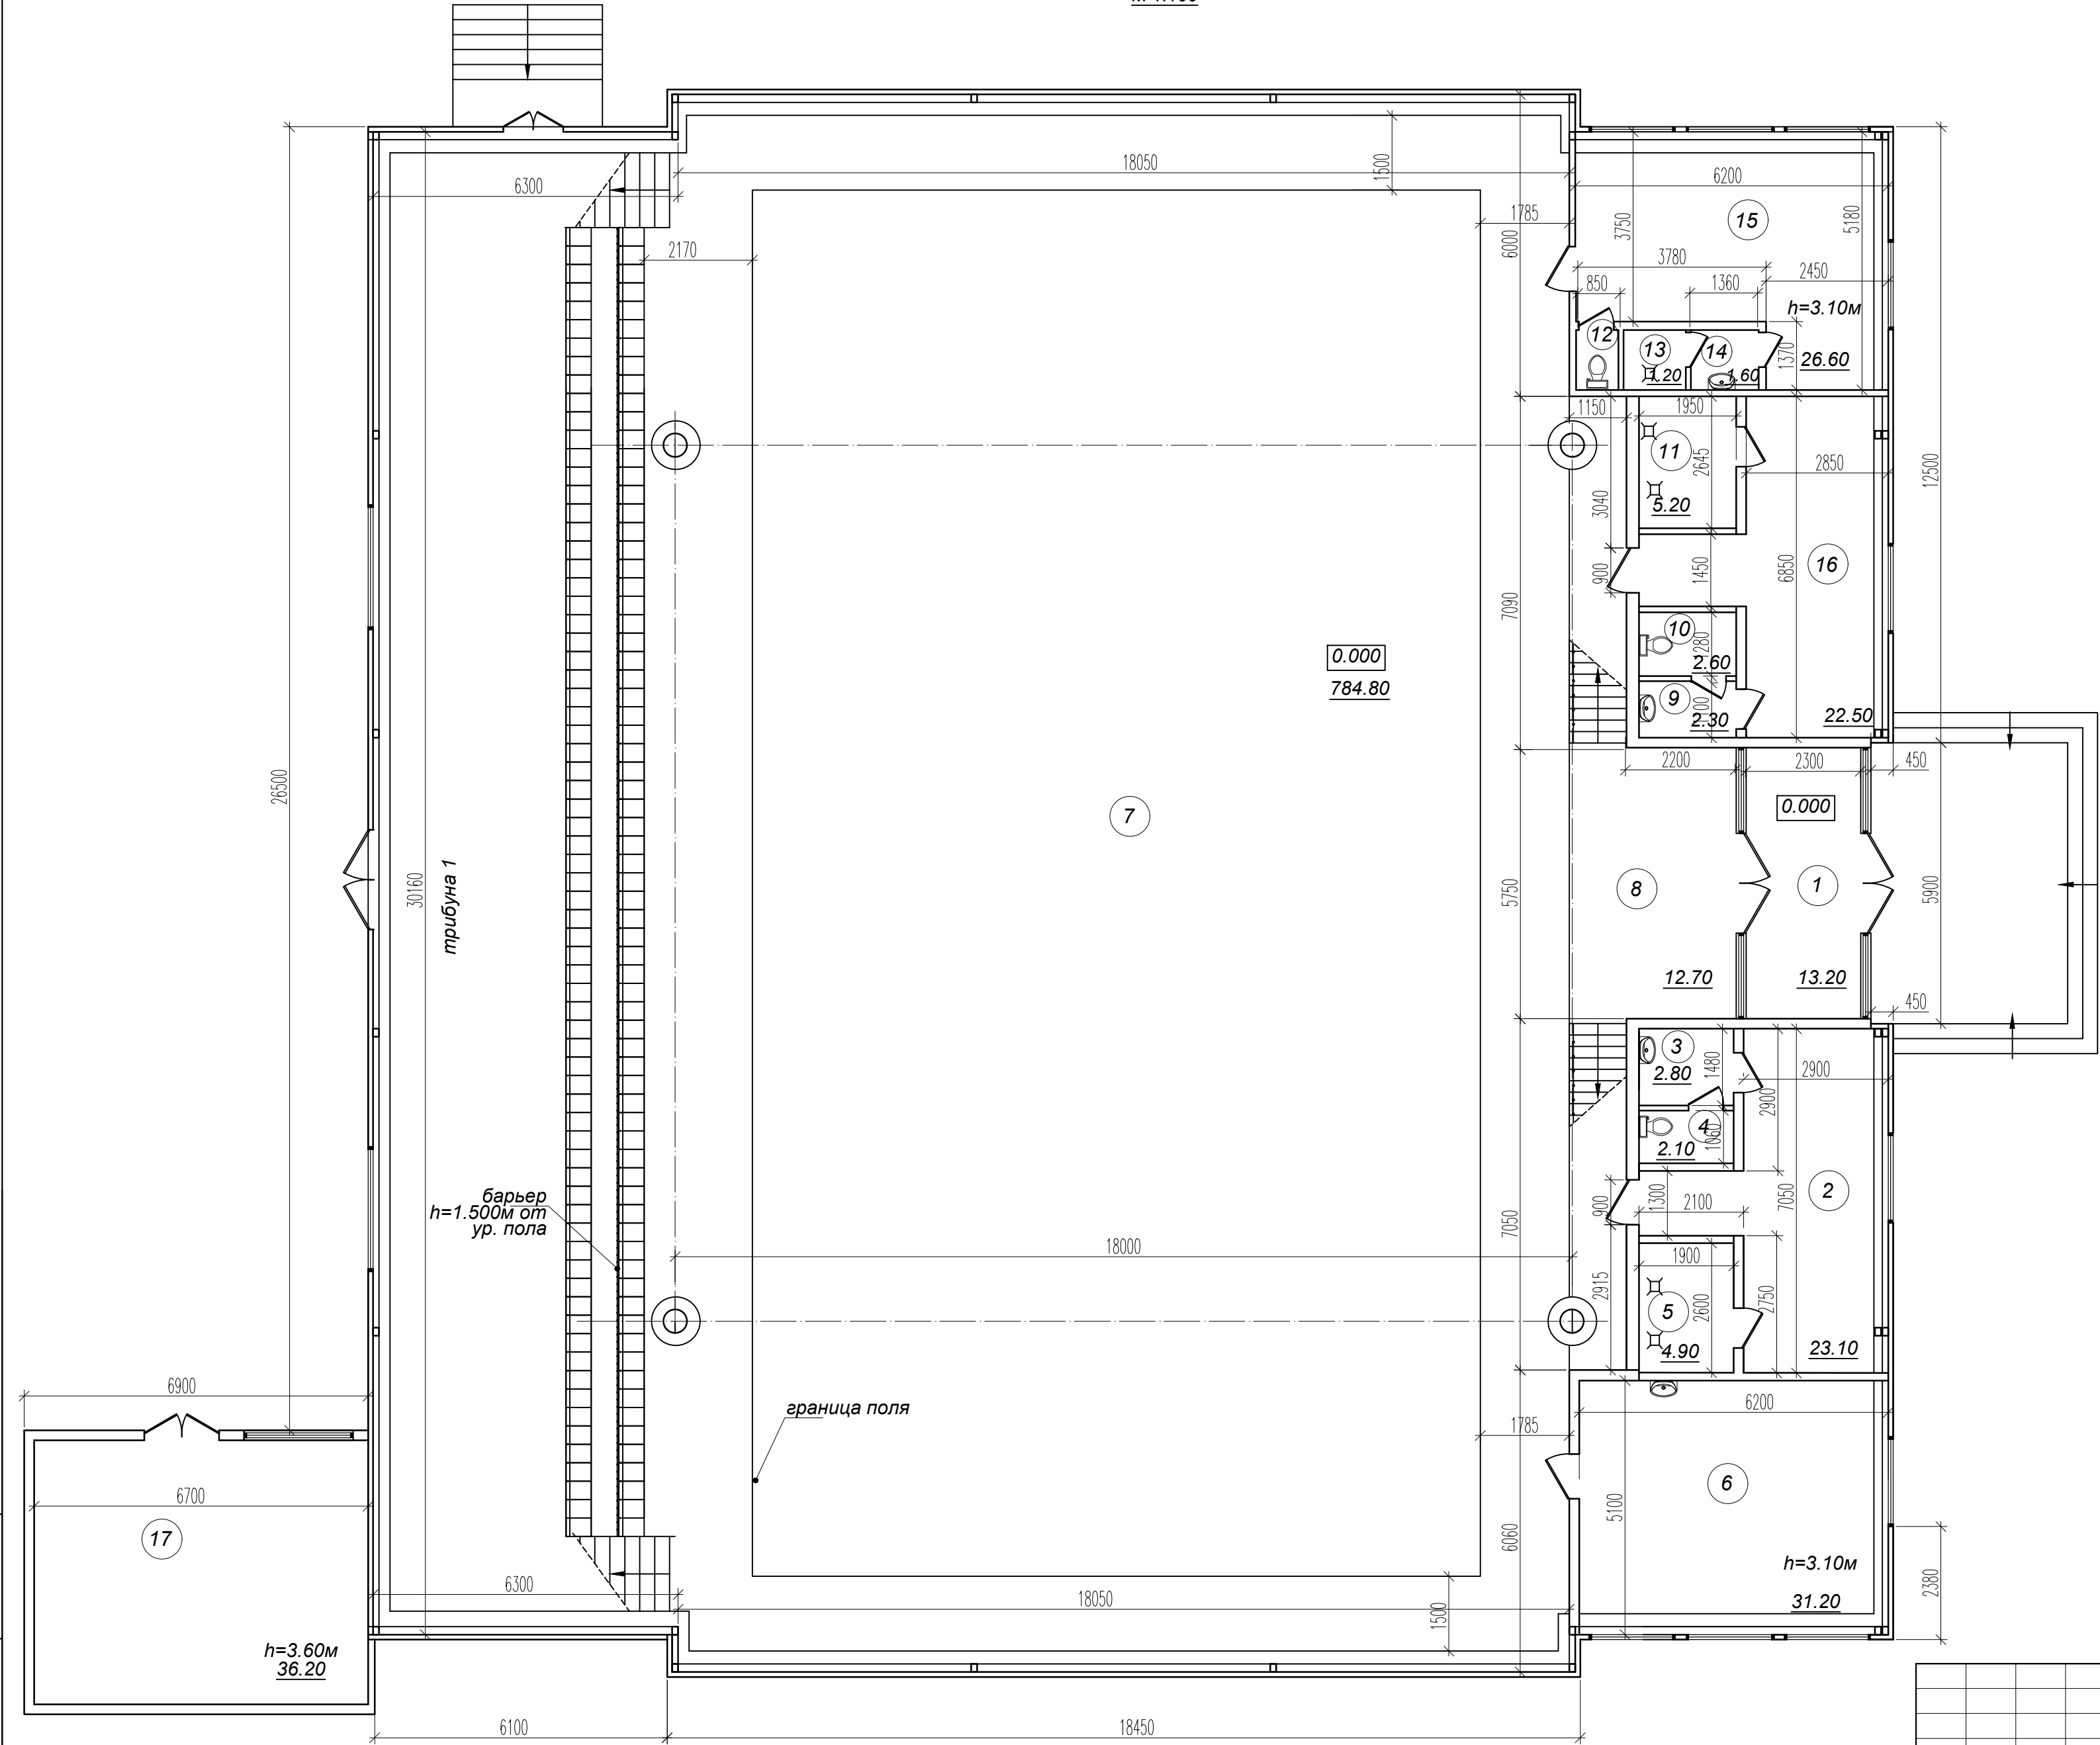


Условные обозначения

— — — — — Существующие стены и перегородки


						2024 - 04 - 05 - АР			
						Капитальный ремонт (реконструкция) ФОК "БАСКЕТЦЕНТР", ул. Г. Асаке, 8 г. Бендеры			
Изм	Кол.уч	Лист	N док.	Подпись	Дата		Стадия	Лист	Листов
					04.2024		Р	2	
ГАП Архит.	БЕШЛЯГА ЛЕНИЦКАЯ			<i>Леницкая</i>			Обмерочный чертеж План на отм. 0.000	ООО "СИГ-ИНЖИНИРИНГ" лиц. сер. АЮ 0025711	

поз. по плану	Наименование	площ. (м²)
1	Трибуны	164.00

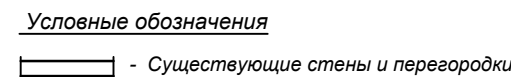

Формат А2

План демонтажа перегородок и реконструкции проёмов на отм. 0.000

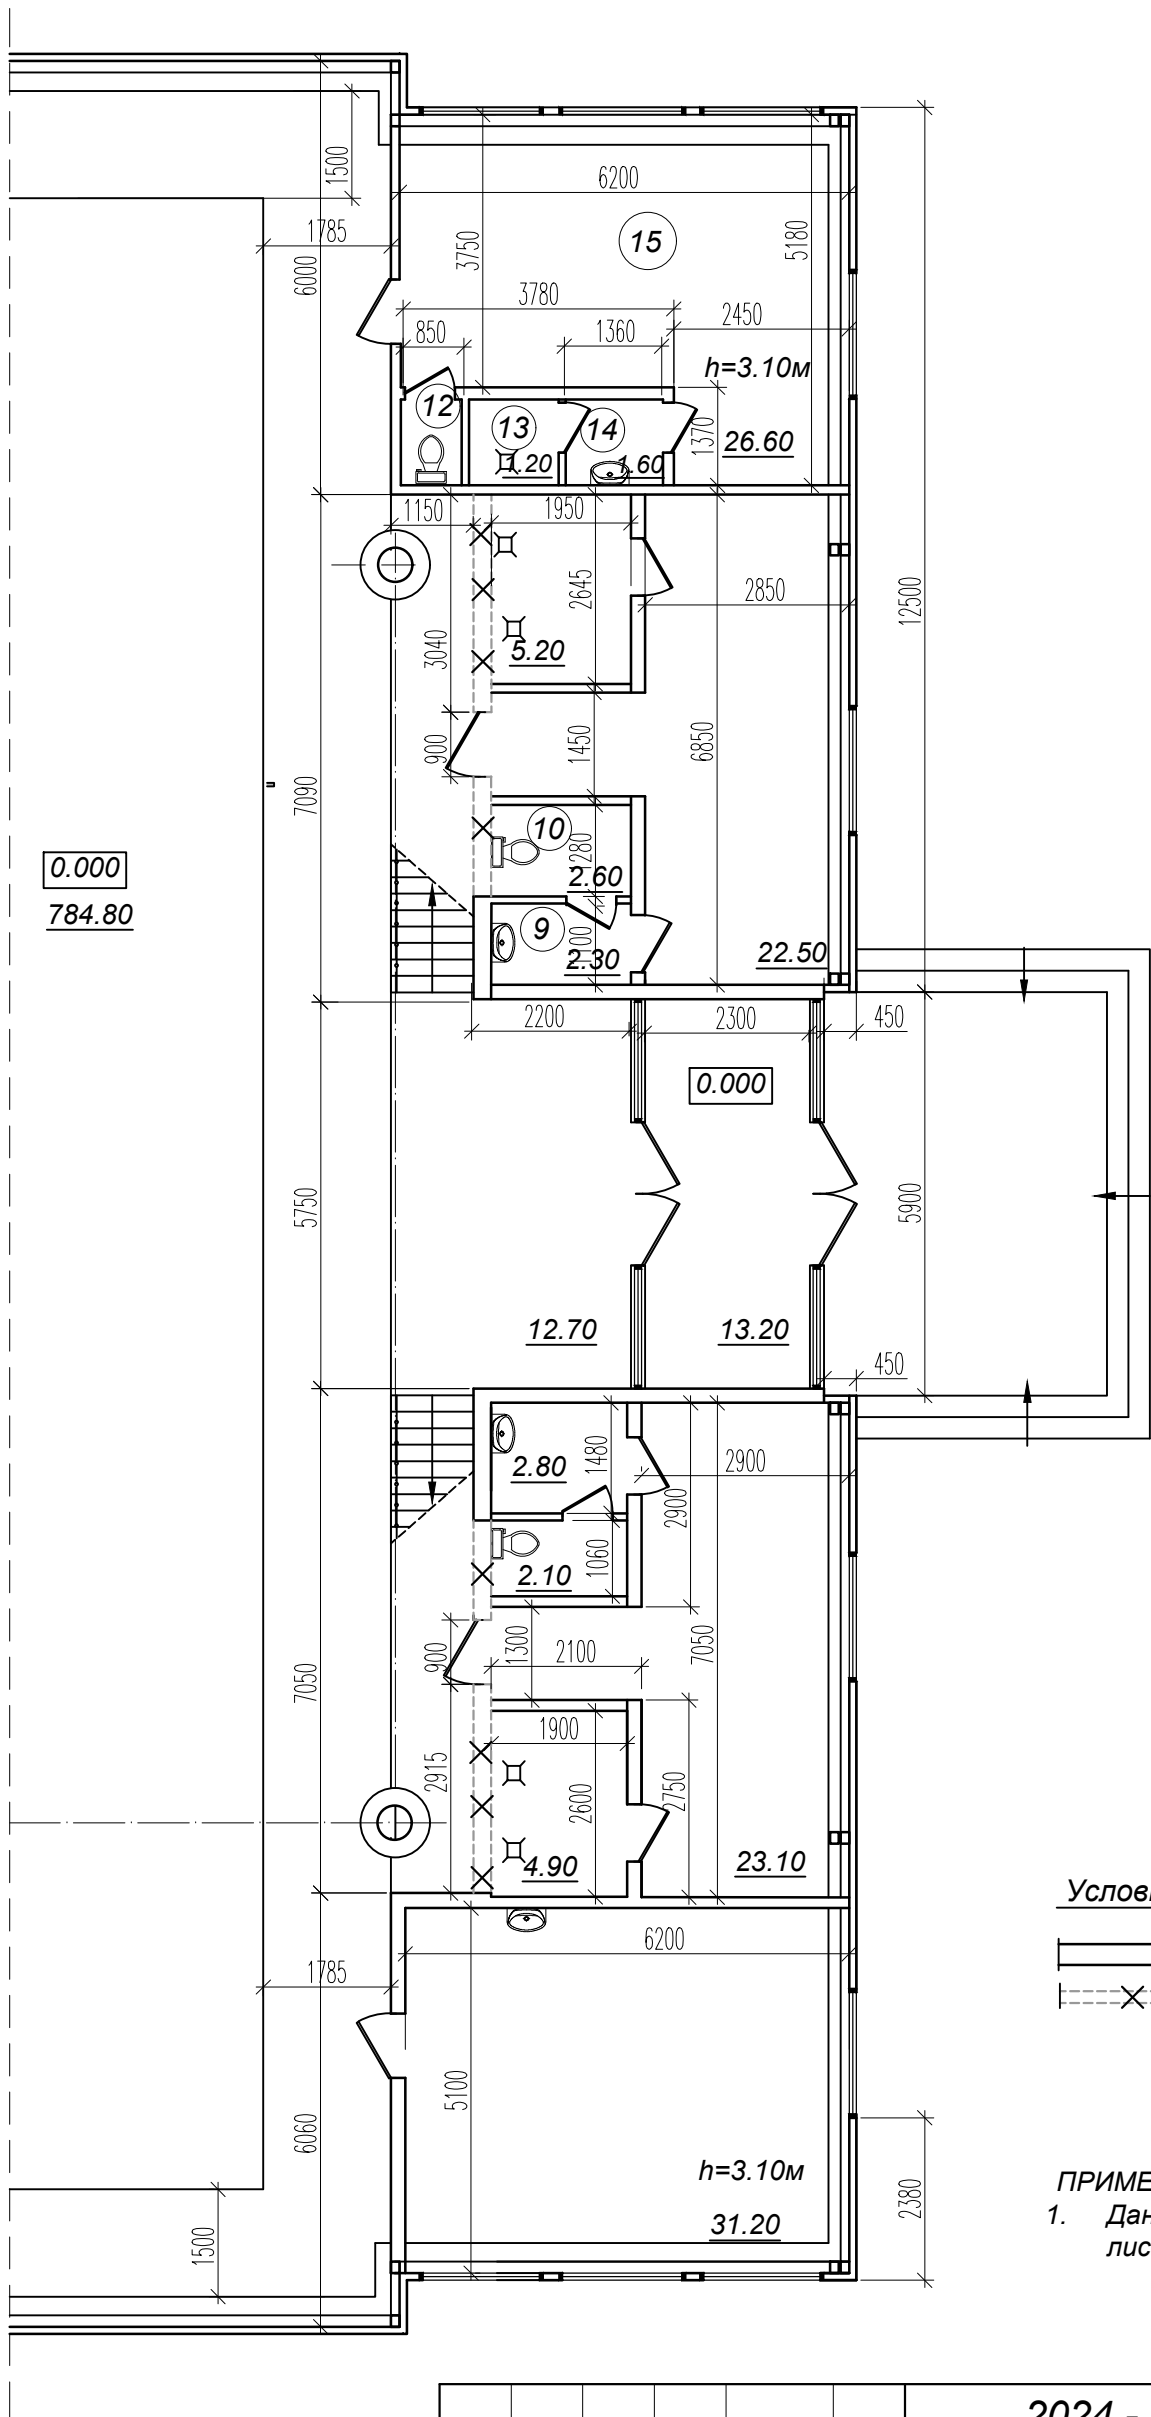

Условные обозначения

- — — — — - Существующие стены и перегородки
- - - - - X - - - - - - Разбираемые стены и перегородки


ПРИМЕЧАНИЯ:

1. Данный лист смотреть совместно с листами АР № 4, 5

Ине. N подл.	Подпись и дата	Взам. инв. N

2024 - 04 - 05 - АР					
Капитальный ремонт (реконструкция) ФОК "БАСКЕТЦЕНТР", ул. Г. Асаке, 8 г. Бендеры					
Изм	Кол.уч	Лист	N док.	Подпись	Дата
					04.2024
ГАП	БЕШЛЯГА				
Архит.	ЛЕНИЦКАЯ				
План демонтажа перегородок и реконструкции проёмов на отм.0.000				Стадия	Лист
				Р	3.1
				Листов	
				ООО "СИГ-ИНЖИНИРИНГ"	
				лиц. сер. АЮ 0025711	

M 1:100

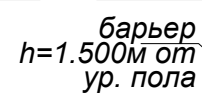


Формат А2

Подпись и дата

						2024 - 04 - 05 - АР			
						Капитальный ремонт (реконструкция) ФОК "БАСКЕТЦЕНТР", ул. Г. Асаке, 8 г. Бендеры			
Изм	Кол.уч	Лист	N док.	Подпись	Дата		Стадия	Лист	Листов
					04.2024				
ГАП		БЕШЛЯГА					Р	4	
Архит.		ЛЕНИЦКАЯ		<i>Леницкая</i>					
						План на отм. 0.000	ООО "СИГ-ИНЖИНИРИНГ" лиц. сер. АЮ 0025711		

Фрагмент плана на отм. 0.000
М 1:100
разбивка разметки спортивного поля

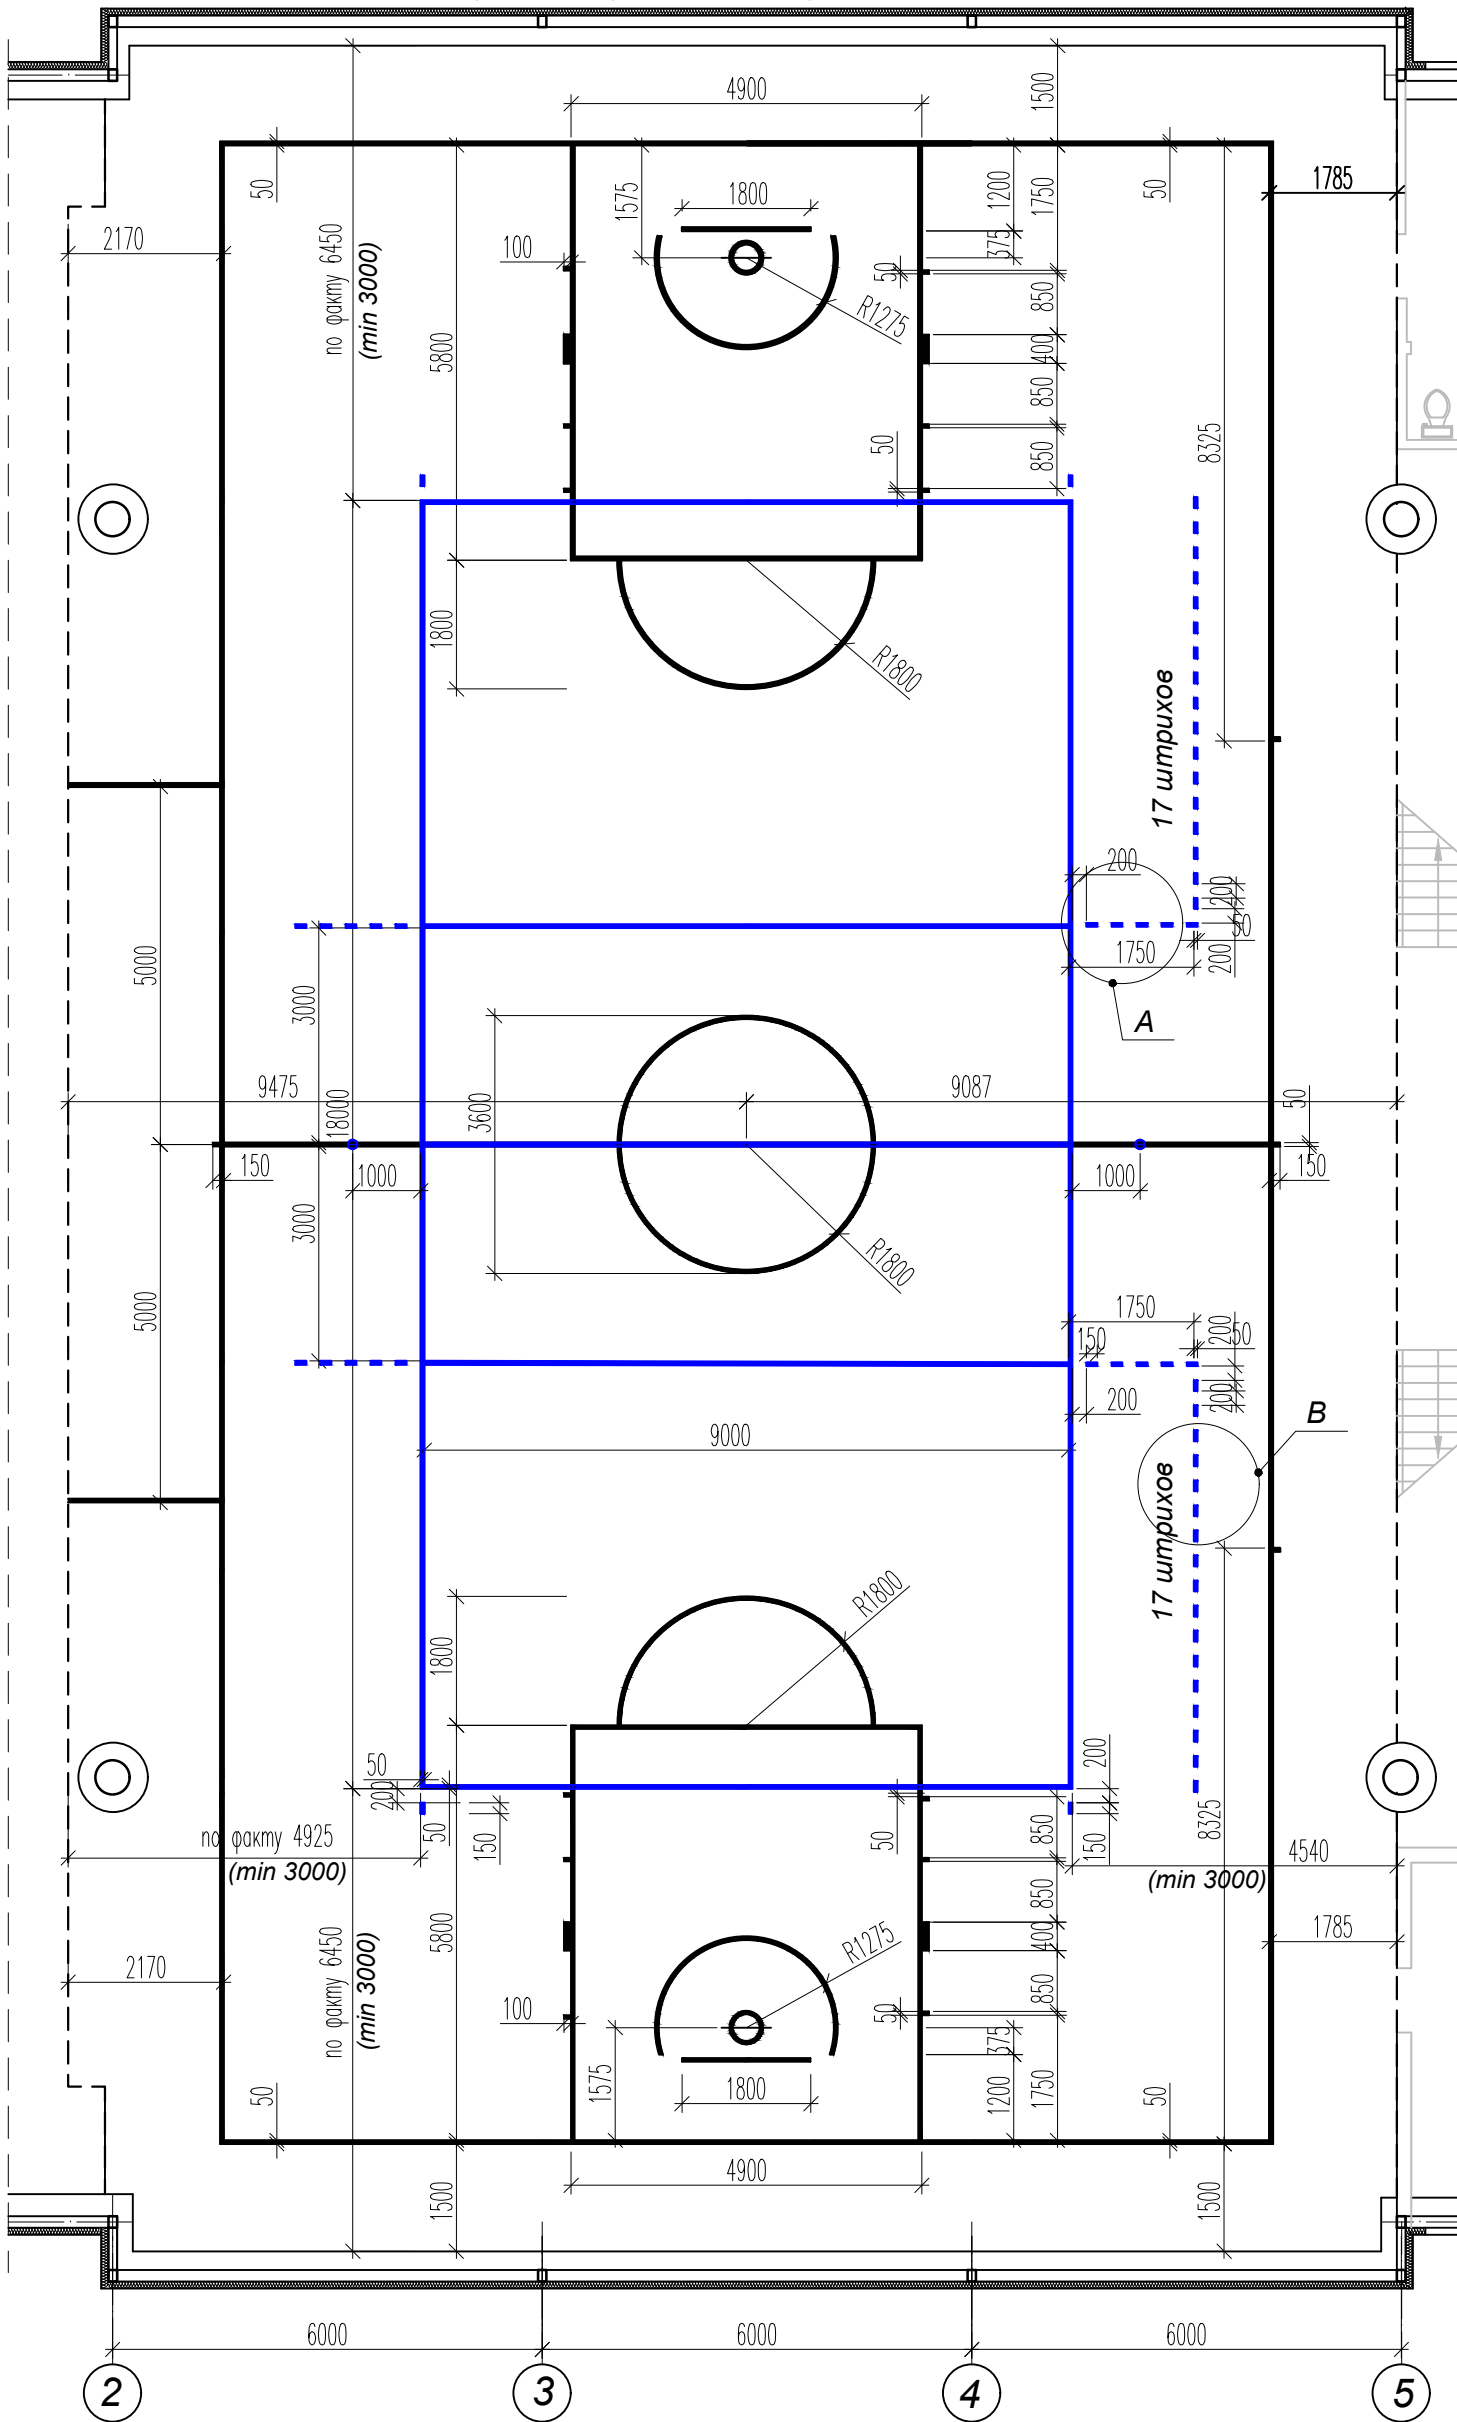


Разметка баскетбольной площадки

Действующий стандарт FIBA — 28×15 м, длина разметки составляет не менее 207 п.м., рекомендуемый цвет линий – черный. Но из-за ограничений спортивных залов по площади ее часто приходится прибегать в усеченному исполнению. С учетом нововведений разметка должна включать в себя: две новые линии для сброса баскетбольного мяча – 8,325 м от лицевых линий, трехочковую линию – 6,75 с от игровой точки под корзиной, полукруг под кольцом.


Разметка для волейбольной площадки

Следуя нормам FIVB игровой контур ограничивается размерами 18×9 м. Обязательным условием являются обозначение средней линии и наличие свободной зоны с каждой стороны не менее 3 м, что приводит к минимальным размерам поля 24×15. Разметка спортивных площадок для волейбола обычно выполняется белой или синей краской, ориентировочная длина составляет 81 п.м, ширина линии – 5 см.

Разметка выполняется полиуретановой двухкомпонентной краской.

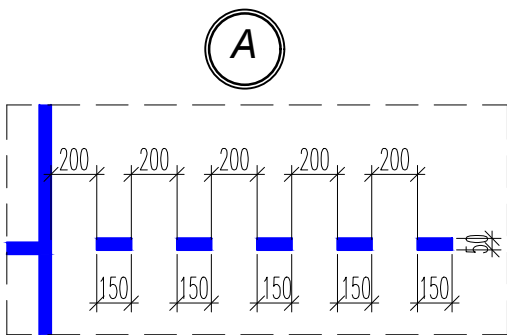

В

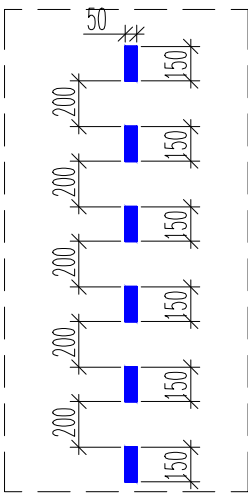

УСЛОВНЫЕ ОБОЗНАЧЕНИЯ

- Баскетбольное поле цвет разметки - черный
- Волейбольное поле цвет разметки - синий

Изм	Кол.уч	Лист	И док	Подпись	Дата
ГАП	БЕШЛЯГА				04.2024
Архит.	ЛЕНИЦКАЯ				

2024 - 04 - 05 - АР


Капитальный ремонт (реконструкция)
ФОК "БАСКЕТЦЕНТР", ул. Г. Асаке, 8 г. Бендеры

Фрагмент плана на отм. 0.000
разбивка разметки
спортивного поля

Стадия Лист Листов
Р 4.1

ООО "СИГ-ИНЖИНИРИНГ"
лиц. сер. АЮ 0025711

Фрагмент плана на отм. 0.000
М 1:100
разбивка разметки баскетбольного поля

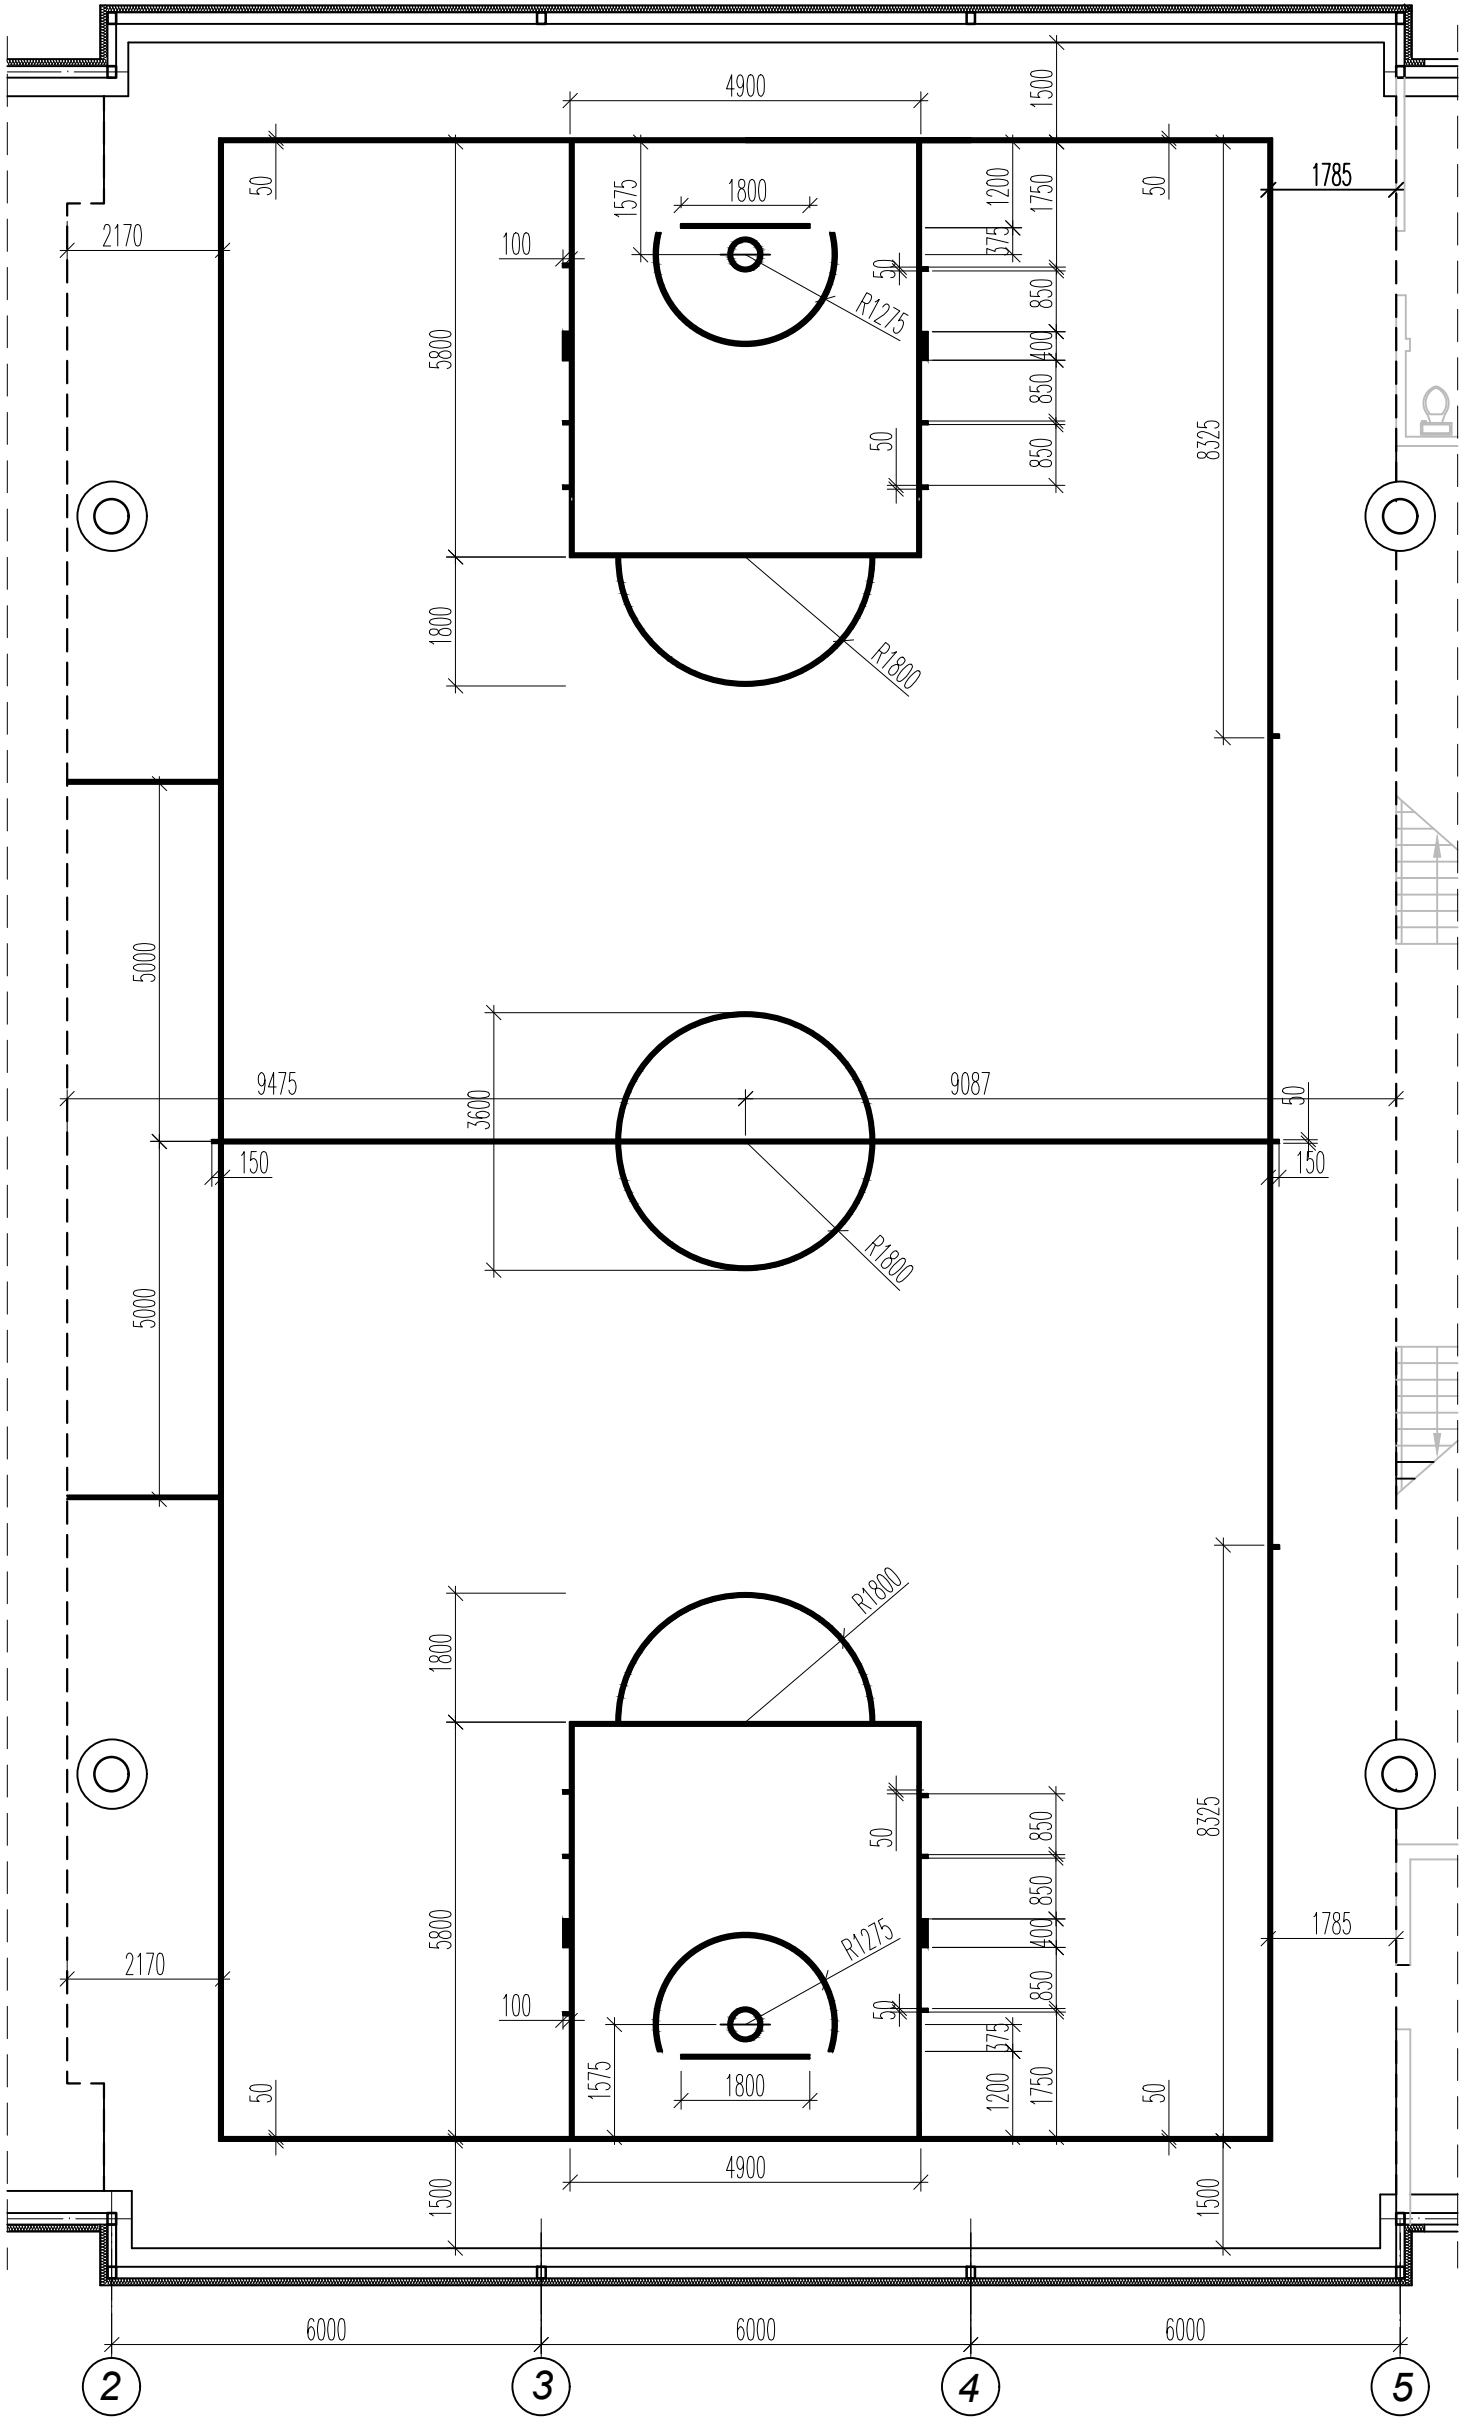


Разметка баскетбольной площадки

Действующий стандарт FIBA — 28×15 м, длина разметки составляет не менее 207 п.м., рекомендуемый цвет линий – черный. Но из-за ограничений спортивных залов по площади ее часто приходится прибегать в усеченному исполнению. С учетом нововведений разметка должна включать в себя: две новые линии для сброса баскетбольного мяча – 8,325 м от лицевых линий, трехочковую линию – 6,75 с от игровой точки под корзиной, полукруг под кольцом.


Разметка выполняется полиуретановой двухкомпонентной краской.

УСЛОВНЫЕ ОБОЗНАЧЕНИЯ

■ - Баскетбольное поле цвет разметки - черный

 						2024 - 04 - 05 - АР				
						Капитальный ремонт (реконструкция) ФОК "БАСКЕТЦЕНТР", ул. Г. Асаке,8 г. Бендеры				
Изм	Кол.уч	Лист	N док.	Подпись	Дата		Стадия	Лист	Листов	
					04.2024					
ГАП		БЕШЛЯГА						Р	4.2	
Архит.		ЛЕНИЦКАЯ					Фрагмент плана на отм. 0.000 разбивка разметки баскетбольного поля			
							ООО "СИГ-ИНЖИНИРИНГ" лиц. сер. АЮ 0025711			


Фрагмент плана на отм. 0.000
М 1:100
разбивка разметки волейбольного поля

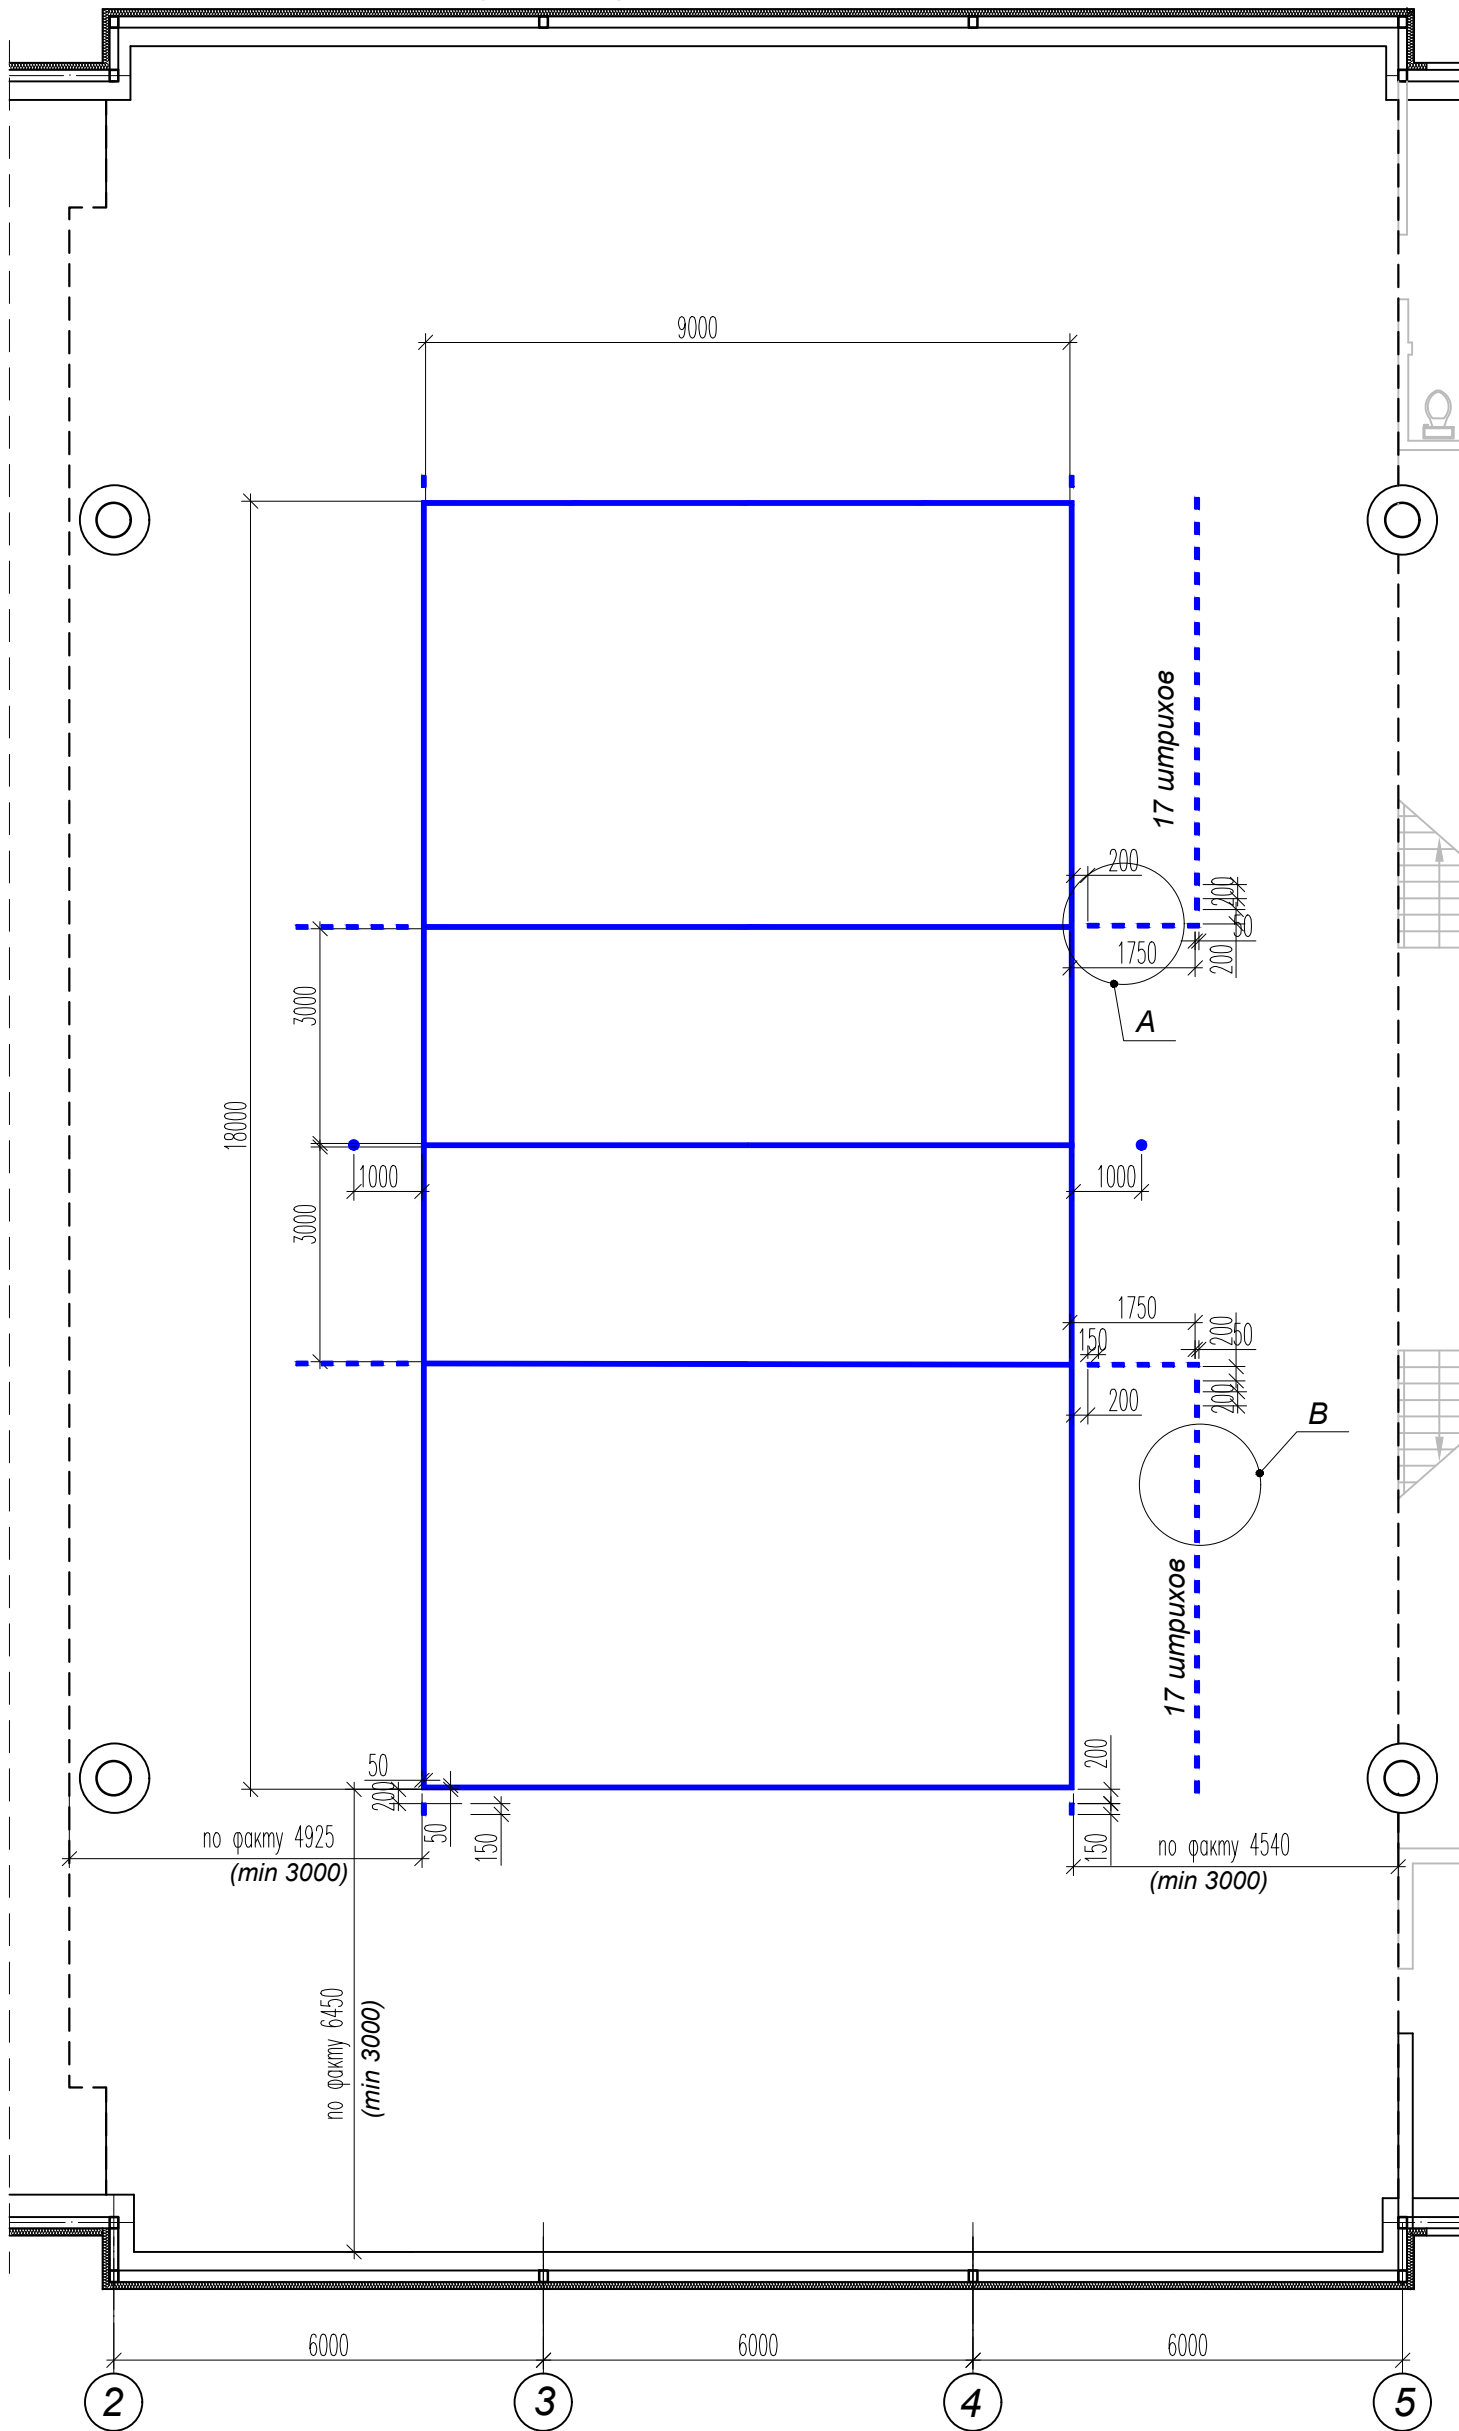

Разметка для волейбольной площадки

Следуя нормам FIVB игровой контур ограничивается размерами 18×9 м. Обязательным условием являются обозначение средней линии и наличие свободной зоны с каждой стороны не менее 3 м, что приводит к минимальным размерам поля 24×15. Разметка спортивных площадок для волейбола обычно выполняется белой или синей краской, ориентировочная длина составляет 81 п.м, ширина линии – 5 см.

Разметка выполняется полиуретановой двухкомпонентной краской.

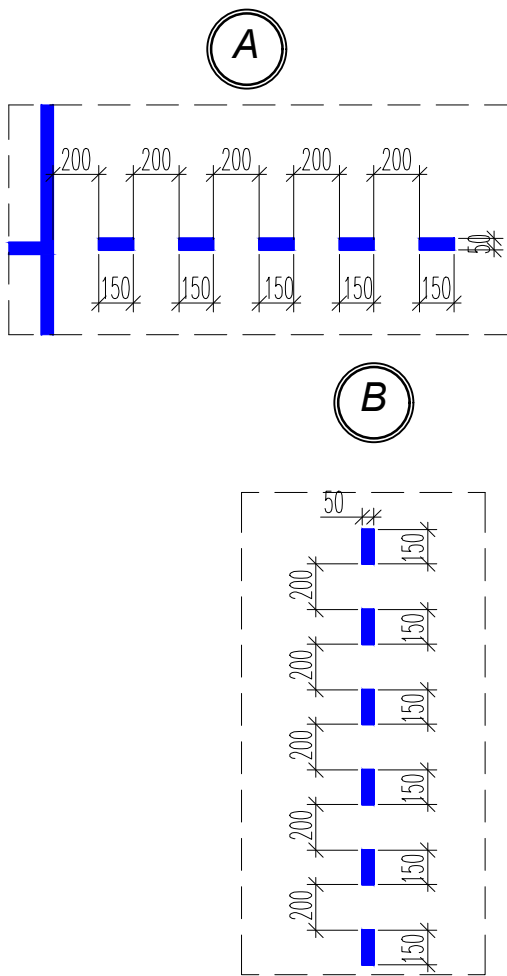

УСЛОВНЫЕ ОБОЗНАЧЕНИЯ

 - Волейбольное поле цвет разметки - синий

Изм	Кол.уч	Лист	И док	Подпись	Дата
ГАП	БЕШЛЯГА				04.2024
Архит.	ЛЕНИЦКАЯ				

2024 - 04 - 05 - АР

Капитальный ремонт (реконструкция)
ФОК "БАСКЕТЦЕНТР", ул. Г. Асаке, 8 г. Бендеры

Стадия	Лист	Листов
Р	4.3	

Фрагмент плана на отм. 0.000
разбивка разметки
волейбольного поля


ООО "СИГ-ИНЖИНИРИНГ"
лиц. сер. АЮ 0025711

2





формат A2


Ине. N подл.	Подпись и дата	Взам. инв. N

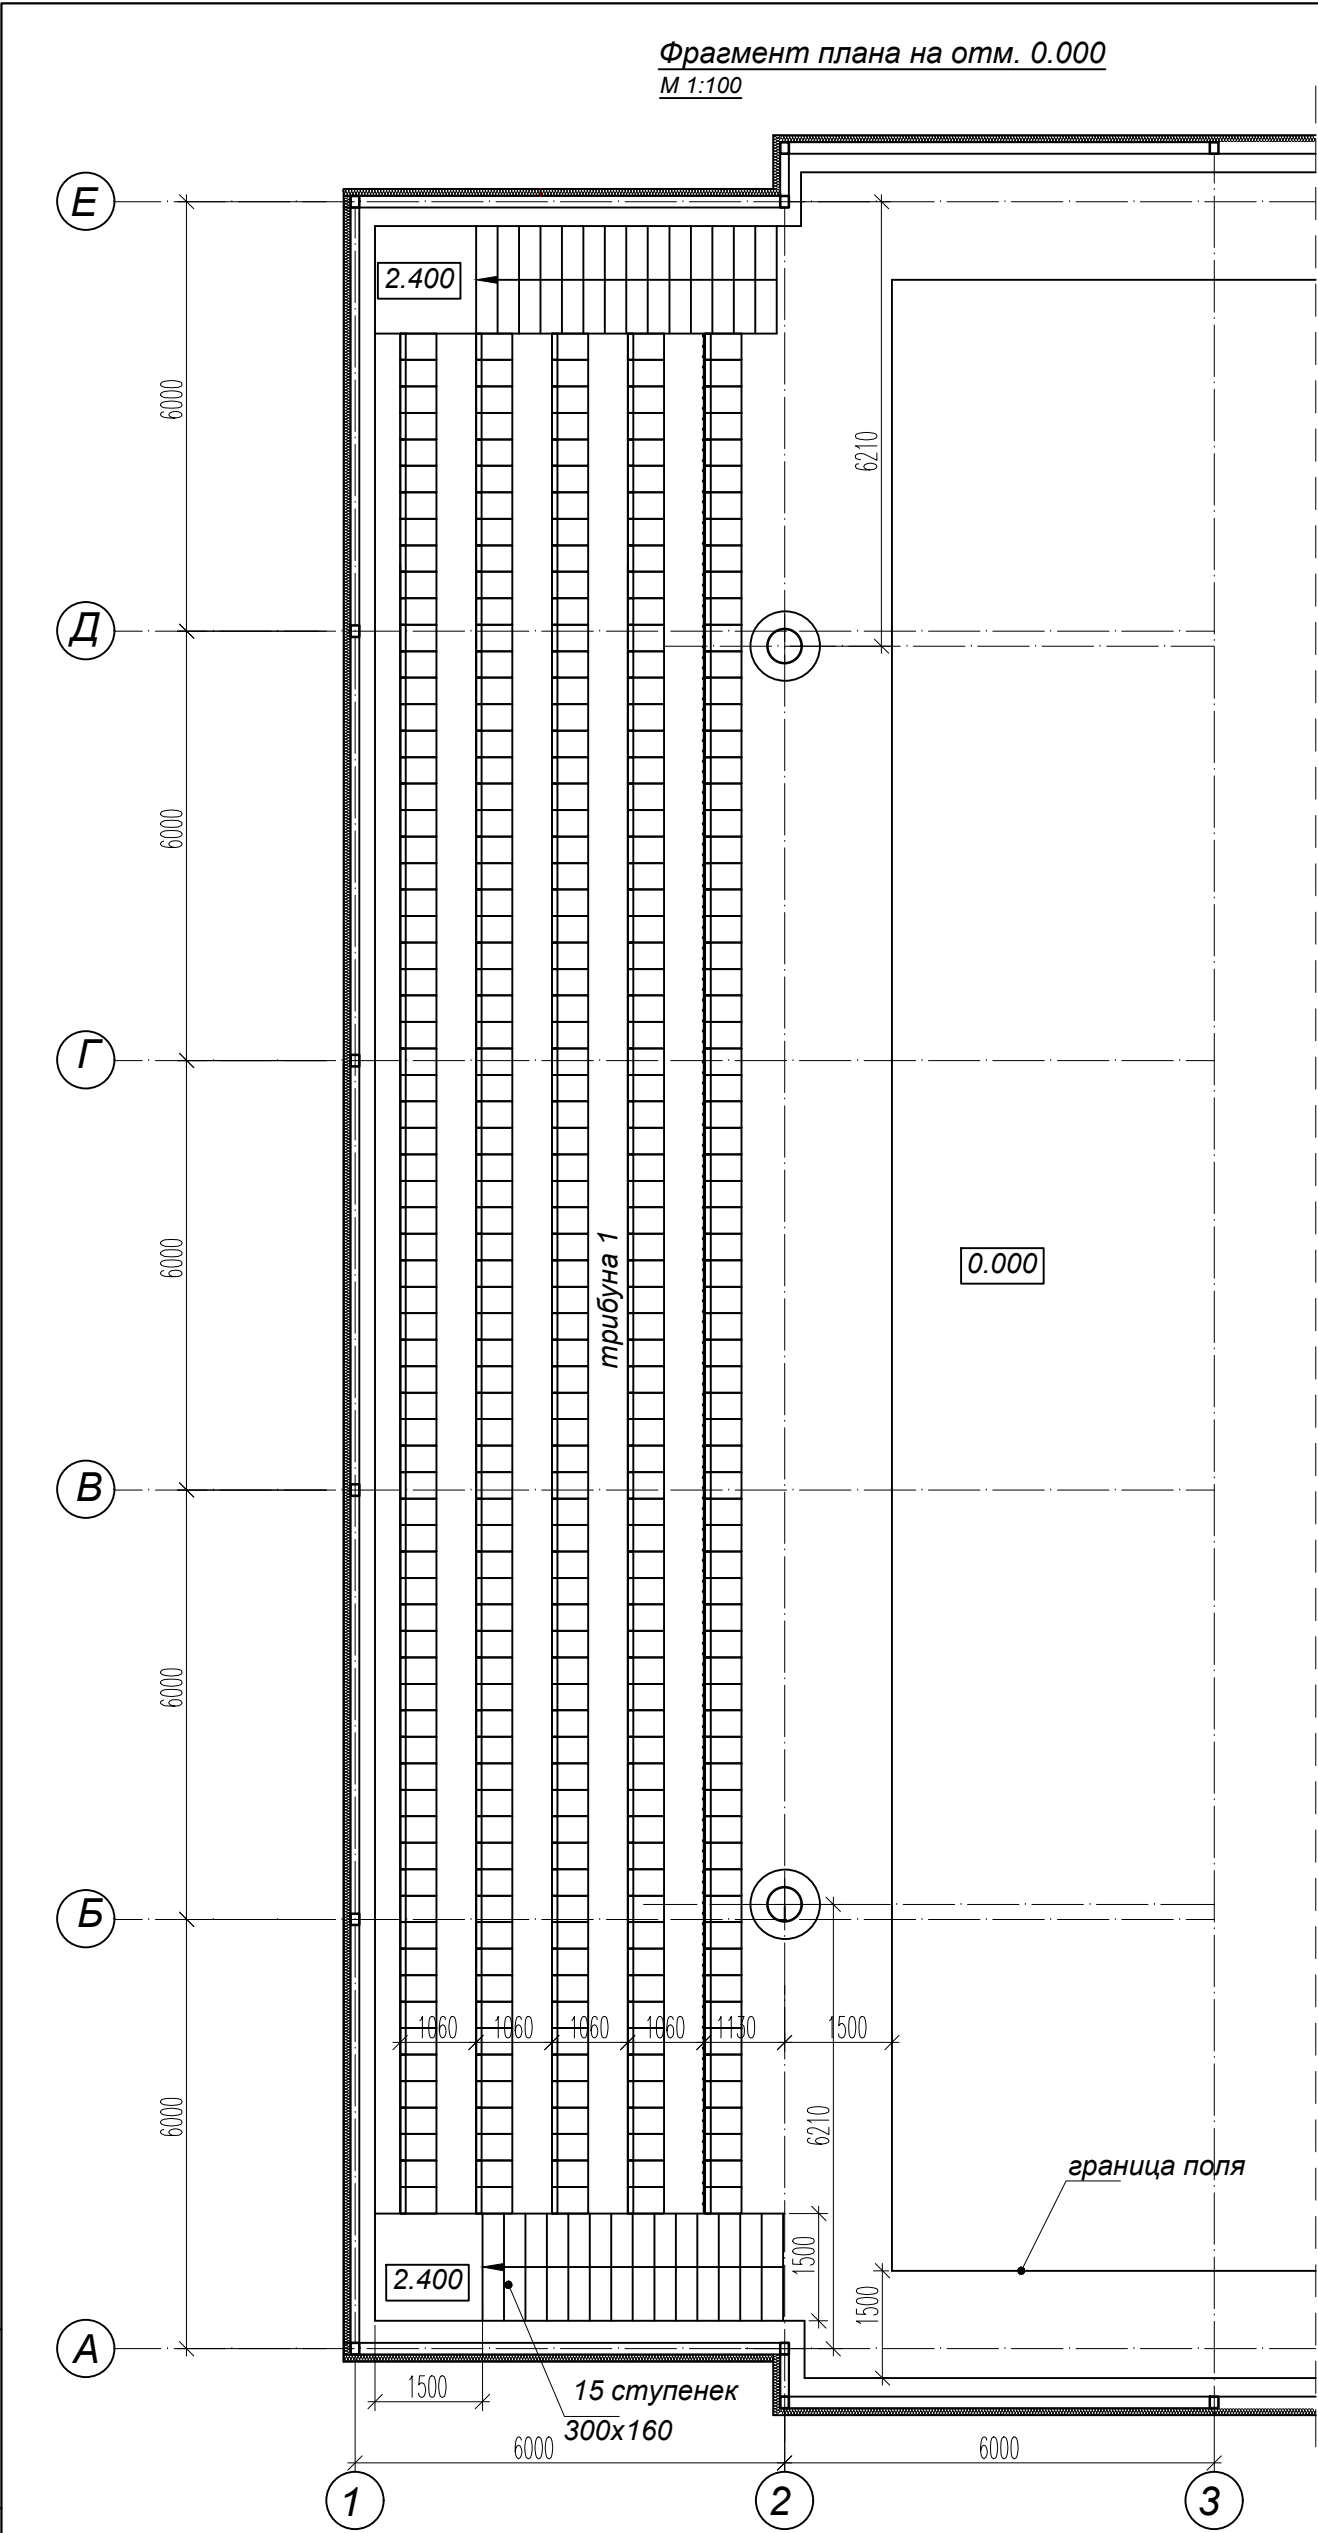

Сиденье для спортзала
Сиденье стадионное "Авангард"

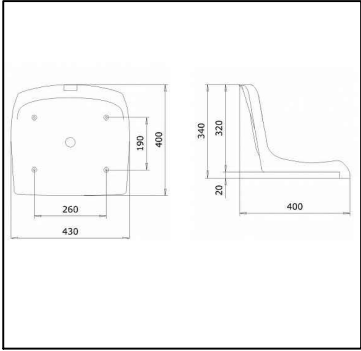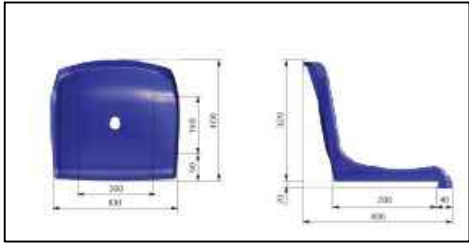


схемы крепления

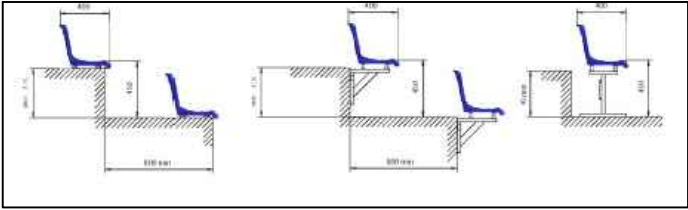

количество - 300шт


Характеристики пластиковых сидений для стадионов:

Ширина сиденья: 430 мм
Высота спинки: 320 мм
Глубина сиденья: 400 мм
Крепежные отверстия: Два отверстия с расстоянием 195 мм между ними
Сливные отверстия: Четыре отверстия для водоотвода
Материал: Прочный пластик, изготовленный из полимерного сырья
Установка на различные поверхности
Антивандальное исполнение
Соответствует всем требованиям ФИФА и УЕФА
Сертифицировано


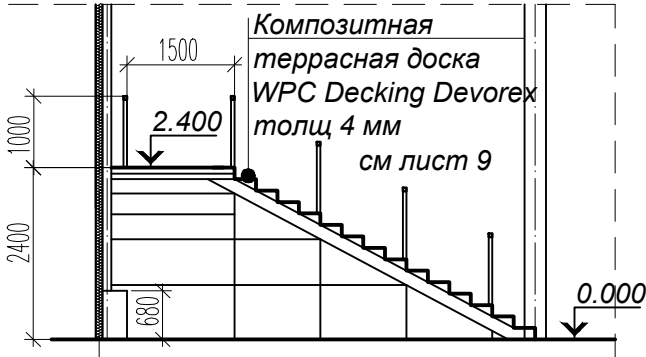


Расход материалов
см лист 1.6; 1.7.


2024 - 04 - 05 - AP					
Капитальный ремонт (реконструкция) ФОК "БАСКЕТЦЕНТР", ул. Г. Асаке, 8 г. Бендеры					
Изм	Кол.уч	Лист	N док.	Подпись	Дата
ГАП	БЕШЛЯГА				04.2024
Архит.	ЛЕНИЦКАЯ				
Фрагмент плана отм. 0.000				Стадия	Лист
				P	6
				Листов	
				ООО "СИГ-ИНЖИНИРИНГ"	
				лиц. сер. АЮ 0025711	

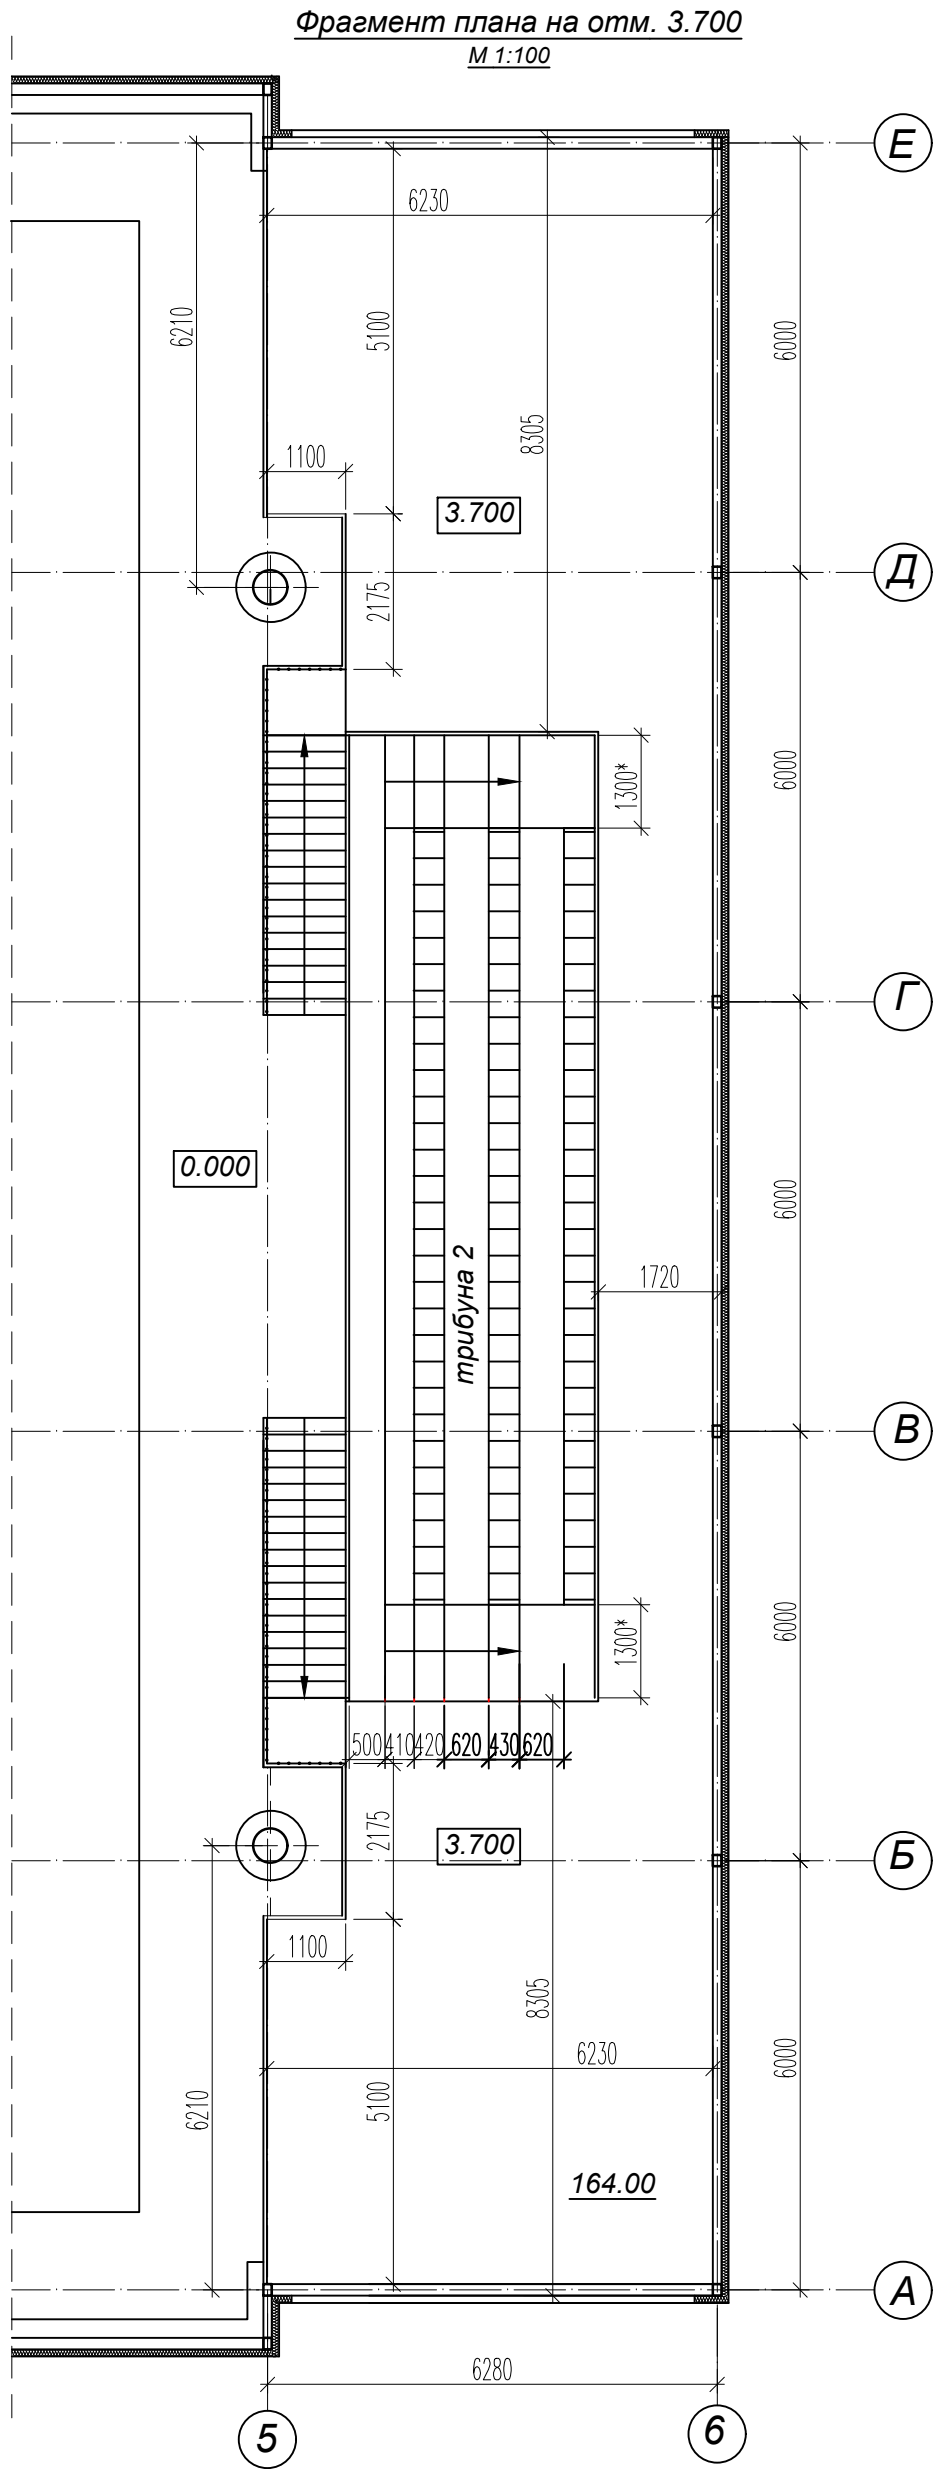

Сиденье для спортзала
Сиденье стадионное "Авангард"

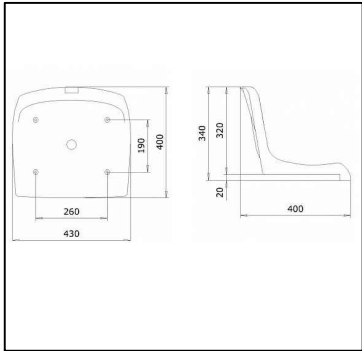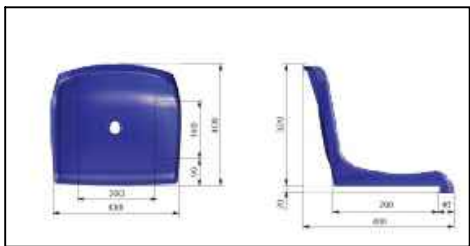


схемы крепления

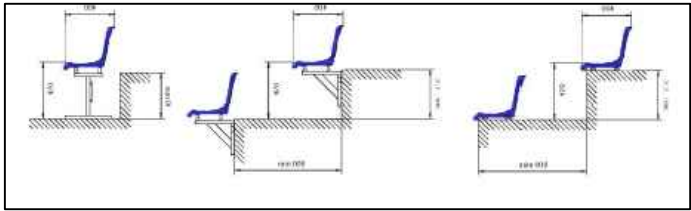

количество - 70шт

Характеристики пластиковых сидений для стадионов:

- Ширина сиденья: 430 мм
- Высота спинки: 320 мм
- Глубина сиденья: 400 мм
- Крепежные отверстия: Два отверстия с расстоянием 195 мм между ними
- Сливные отверстия: Четыре отверстия для водоотвода
- Материал: Прочный пластик, изготовленный из полимерного сырья
- Установка на различные поверхности
- Антивандальное исполнение
- Соответствует всем требованиям ФИФА и УЕФА
- Сертифицировано

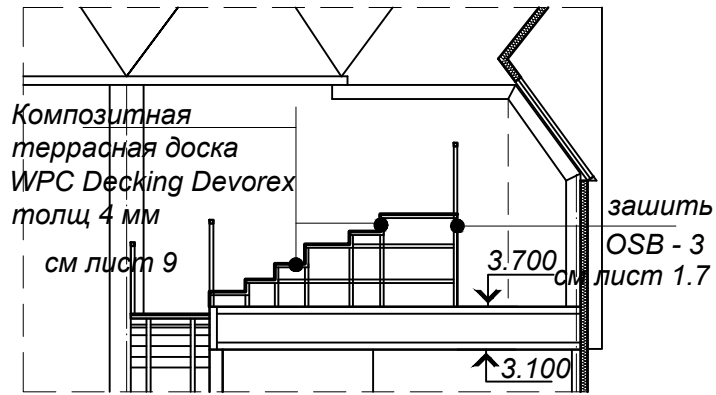

Расход материалов
см лист 1.6; 1.7.

Ине. N подл.	Подпись и дата	Взам. инв. N

2024 - 04 - 05 - AP					
Капитальный ремонт (реконструкция) ФОК "БАСКЕТЦЕНТР", ул. Г. Асаке, 8 г. Бендеры					
Изм	Кол.уч	Лист	N док.	Подпись	Дата
					04.2024
ГАП	БЕШЛЯГА				
Архит.	ЛЕНИЦКАЯ				
Фрагмент плана отм. 3.700				Стадия	Лист
				P	7
				Листов	
				ООО "СИГ-ИНЖИНИРИНГ"	
				лиц. сер. АЮ 0025711	

M 1:200

Водосточный
желоб Ø150

ограждение кровли
КО-38.6р
ГОСТ 25772-83

1. Монтаж листового покрытия вести в соответствии с СП ПМР 31-126-2011 "Кровли зданий и сооружений. Проектирование и строительство"
2. В кровельной конструкции для крепежной основы используется обрешетка см лист КМ.
1. Стальные листы должны быть закреплены в основании гофра по периметру и посередине. Использовать шурупы для металла . Рекомендуется использовать 2 дополнительных шурупа для крепления гофрированных листов, которые следует закрепить в каждой второй канавке. Участки перекрытия листов следует проклепать через каждые 400-500 мм, с помощью водостойких заклепок .
2. Нахлестка листов будет верной, только если листы установлены в правильном порядке с гидроизоляционным уплотнением под перекрытием листов.
3. Для продольного наращивания листа необходимо укладывать листы внахлест с перекрытием не менее 200 мм..
4. Торцевые планки монтируются по фронтонам, накрывая торцевые края профлистов.
5. Нахлест планок по длине в сторону нижней планки - 100 мм.
6. Монтаж проф. листов вести в соответствии с "Указаниями по монтажу" фирмы-изготовителя.
7. При монтаже использовать погонажные комплектующие изделия той же фирмы или изготовленные из оцинкованной стали по ГОСТ 14980-80 по индивидуальному заказу.


1. Данный лист см. совместно с листами № 9 ;10
2. Монтаж кровельного покрытия вести в соответствии с СП ПМР 31-126-2011 "Кровли зданий и сооружений. Проектирование и строительство"
3. п. 1.2.59.- Кровля из металлического профилированного листа.
4. Детали кровли выполнить по разделу 1.2.62

- Профнастил Н60-845
Площадь кровли - 1100.25м²
 1. Водоприемная воронка Ø150 - 4 шт.
 2. Водосточные трубы Ø150 - 39.20 п.м.
 3. Водосточный желоб Ø 150 - 62.80м.п.Водосточная труба - цвет белый. Для изготовления деталей труб применяется оцинкованная сталь с полимерным покрытием. Звенья труб, патрубки воронок должны быть цилиндрическими.

						2024 - 04 - 05 - АР			
						Капитальный ремонт (реконструкция) ФОК "БАСКЕТЦЕНТР", ул. Г. Асаке, 8 г. Бендеры			
Изм	Кол.уч	Лист	N док.	Подпись	Дата				
					04.2024		Стадия	Лист	Листов
ГАП		БЕШЛЯГА					P	8	
Архит.		ЛЕНИЦКАЯ		<i>[Signature]</i>		План кровли	ООО "СИГ-ИНЖИНИРИНГ" лиц. сер. АЮ 0025711		

Разрез 1 - 1
М 1:100

- Профнастил Н60-845
- Прогон □50х50х3 с шагом 1.500м
- Швеллер UPE 80 EN 10163-3: 2004 ГОСТ 8240-97

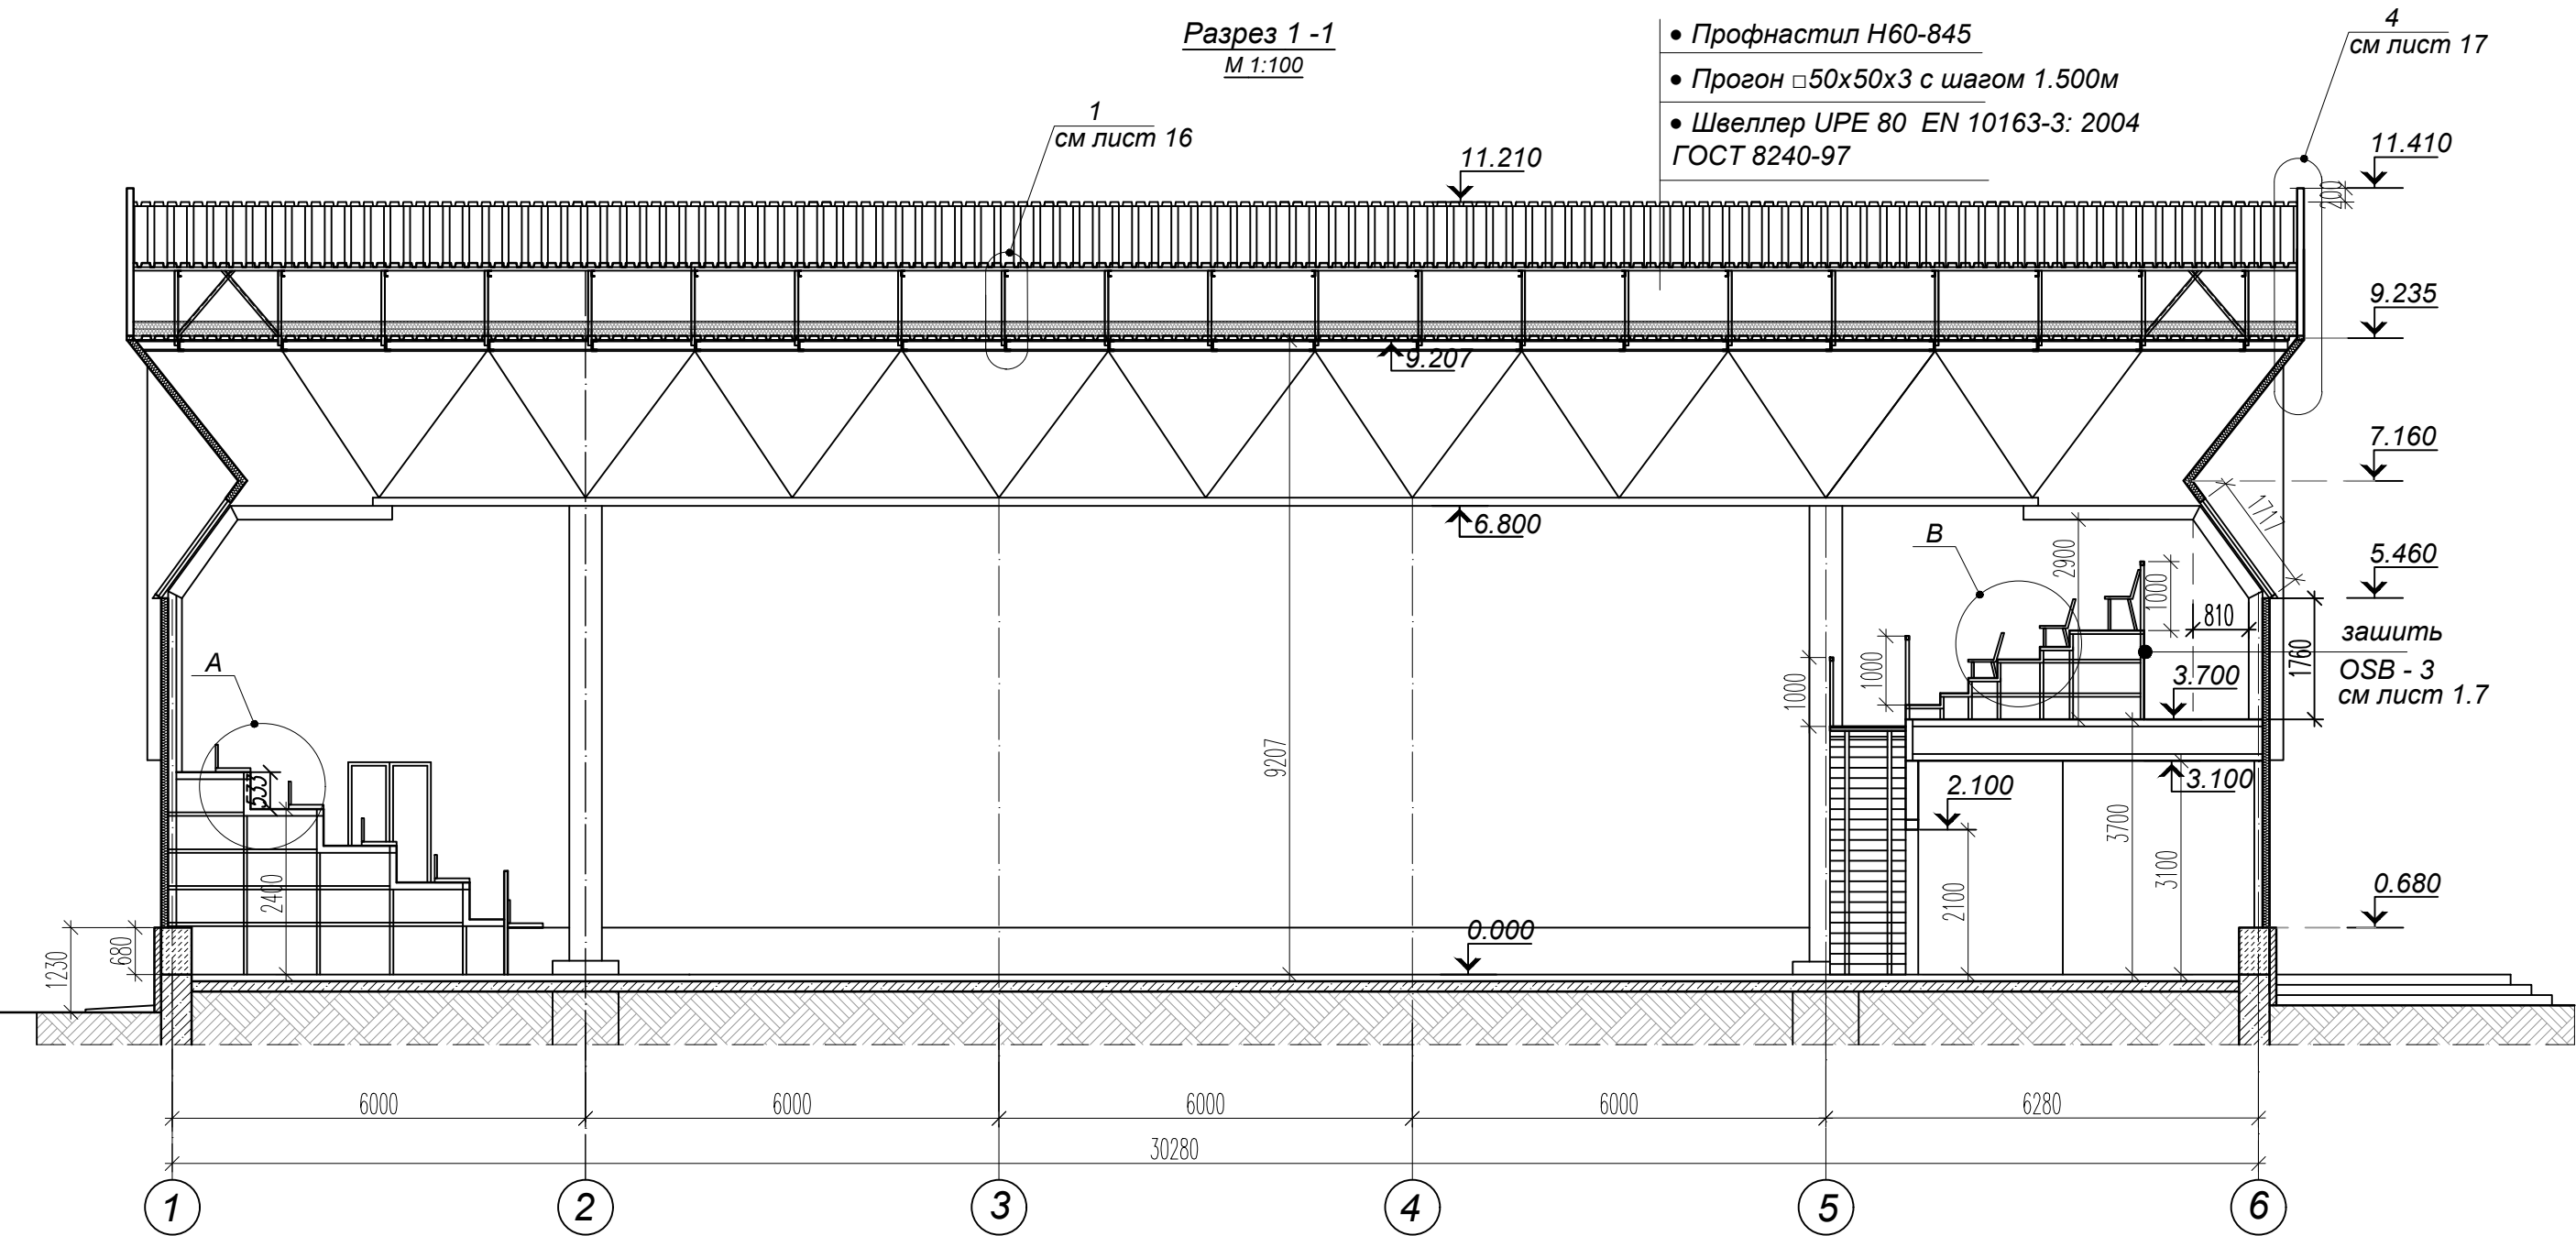

ПРИМЕЧАНИЯ:

- Общие указания даны на листе 1.2.
- Размеры композитной террасной доски WPC Decking Devorex уточнить у фирмы - изготовителя.
- Крепление композитной террасной доски WPC Decking Devorex выполнить в соответствии со строительными нормами и ТУ фирмы -производителя.
- Все материалы должны иметь сертификат соответствия и пожарный сертификат и в обязательном порядке представлены в проектную организацию.
- Установка осуществляется фирмой поставщиком, в соответствии с ГОСТ 30971-2002.
- Расход материалов см лист 1.6;
- Торцы каркаса трибуны 2 на отм. 3.700- зашить OSB - 3 с последующей отделкой см лист - 1.7;

Композитная террасная доска WPC
Decking Devorex толщ 4 мм
по существующему
металлическому каркасу

2024 - 04 - 05 - АР

Капитальный ремонт (реконструкция)
ФОК "БАСКЕТЦЕНТР", ул. Г. Асаке, 8 г. Бендеры


Изм	Кол.уч	Лист	№ док.	Подпись	Дата
					04.2024
ГАП	БЕШЛЯГА				
Архит.	ЛЕНИЦКАЯ				

Стадия	Лист	Листов
Р	9	

Разрез 1 - 1

ООО "СИГ-ИНЖИНИРИНГ"
лиц. сер. АЮ 0025711

Разрез 2 -2
М 1:100

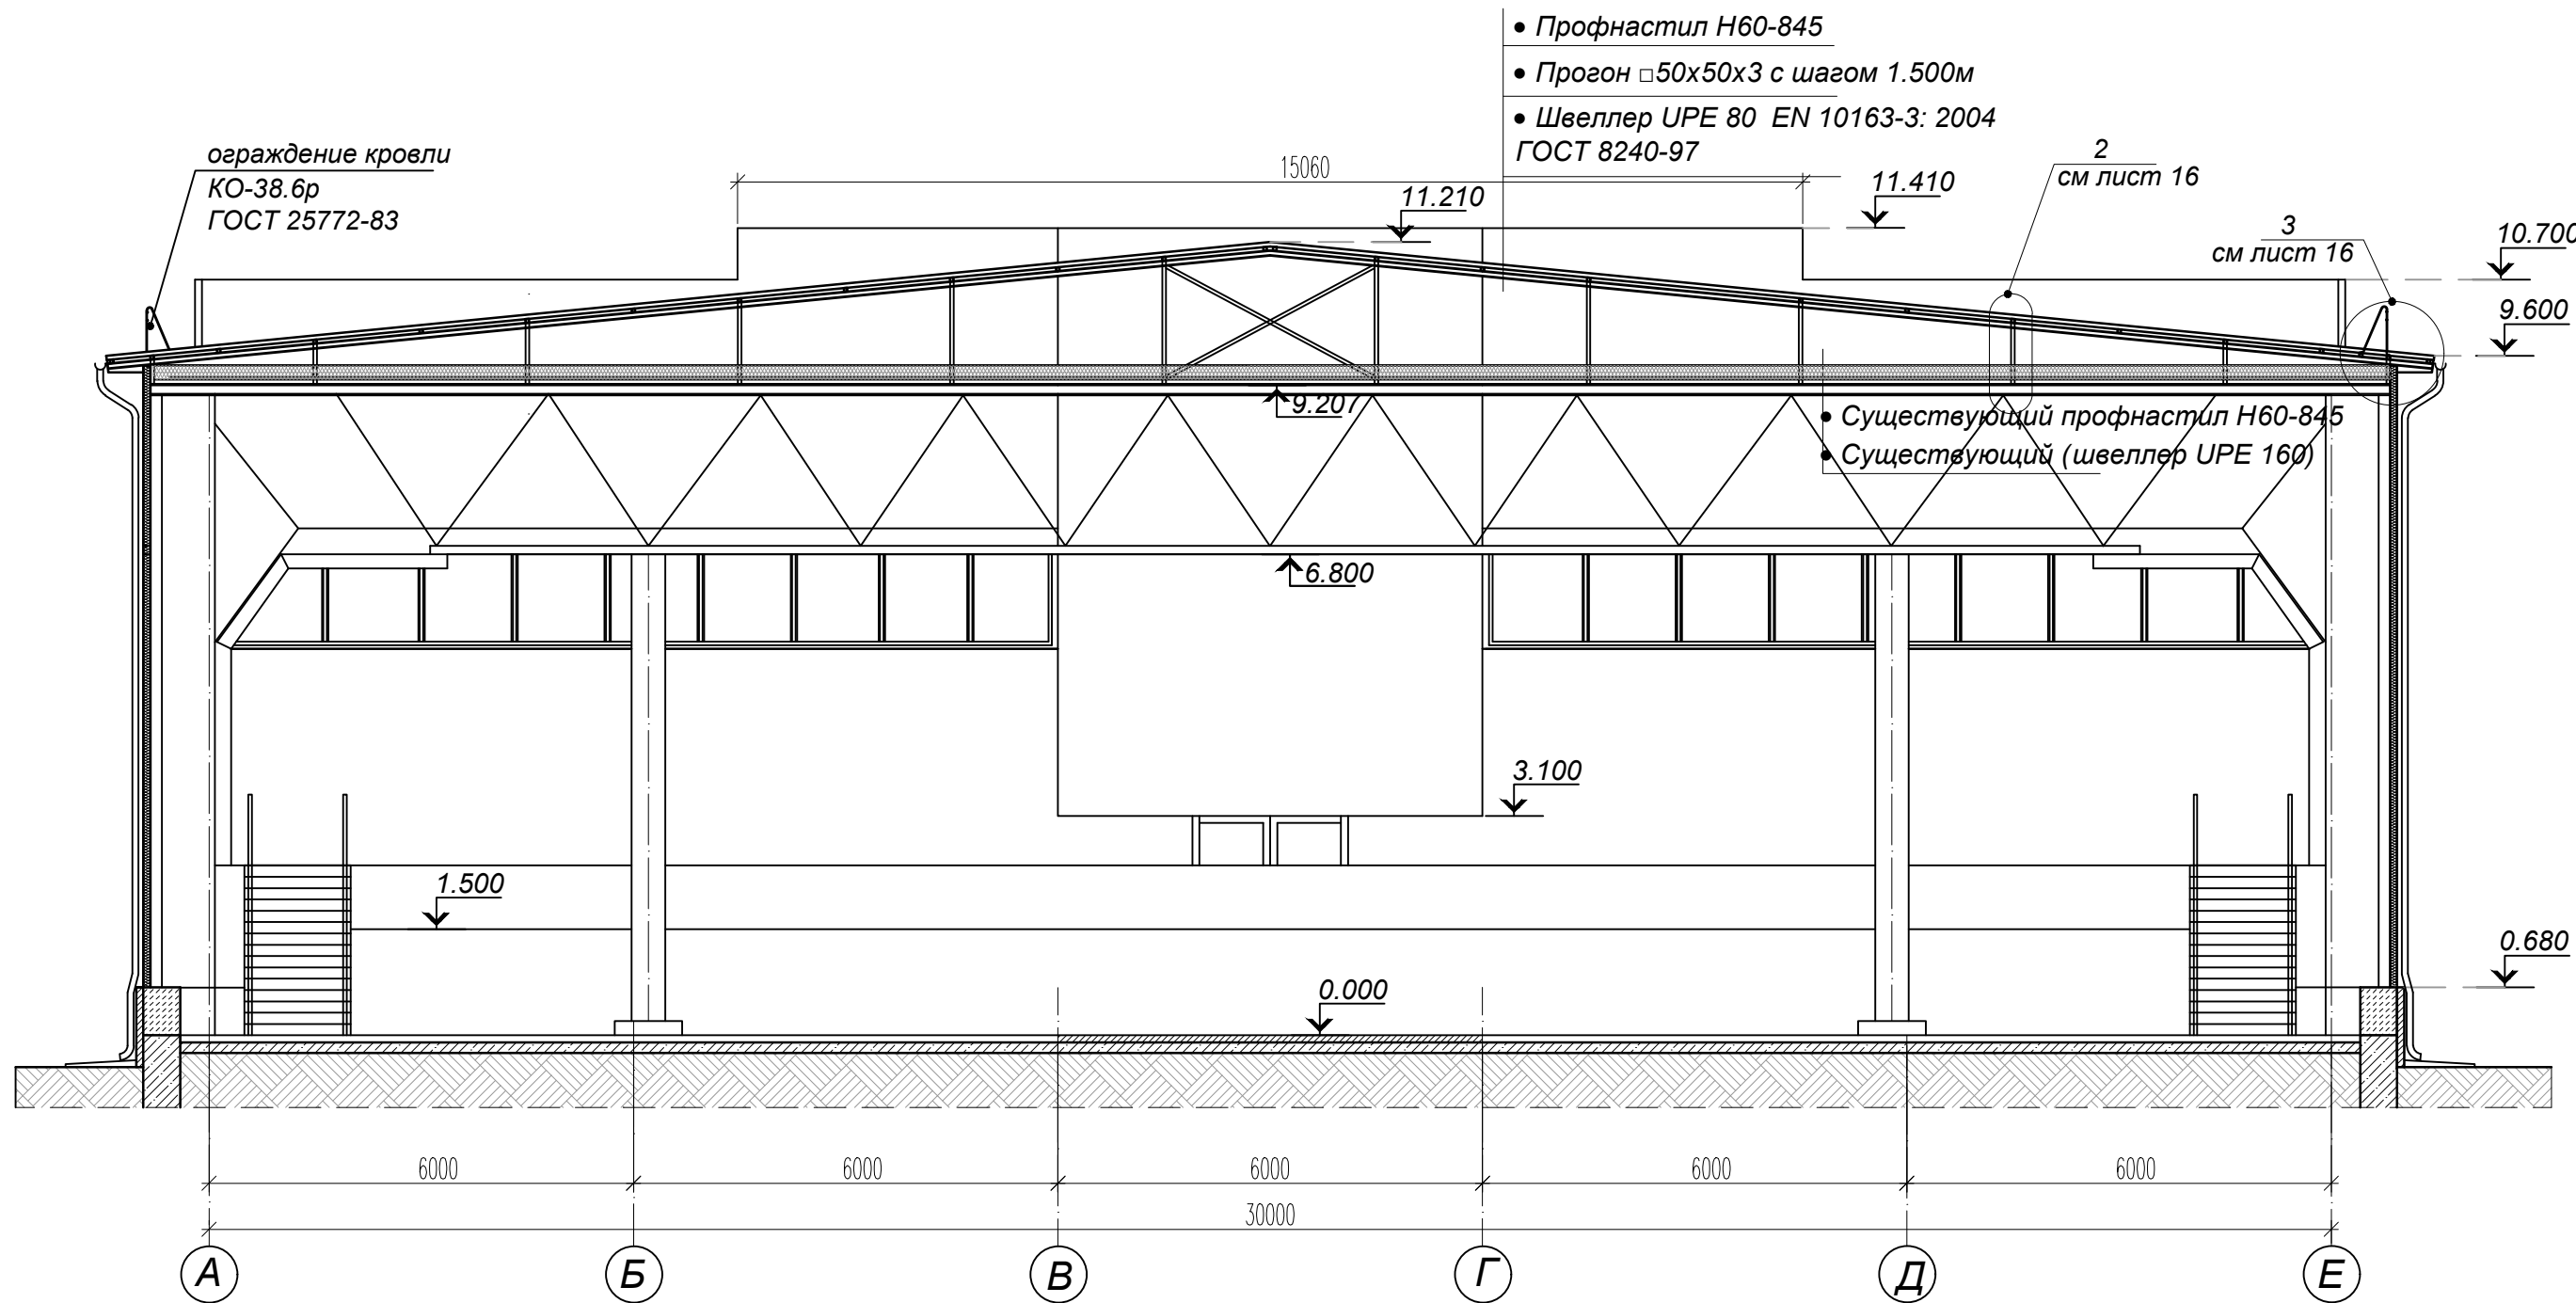

ПРИМЕЧАНИЯ:

1. Общие указания даны на листе 1.2.

						2024 - 04 - 05 - АР					
						Капитальный ремонт (реконструкция) ФОК "БАСКЕТЦЕНТР", ул. Г. Асаке,8 г. Бендеры					
Изм	Кол.уч	Лист	№ док.	Подпись	Дата						
					04.2024				Стадия	Лист	Листов
ГАП		БЕШЛЯГА							Р	10	
Архит.		ЛЕНИЦКАЯ									
									Разрез 2 - 2		
									ООО "СИГ-ИНЖИНИРИНГ" лиц. сер. АЮ 0025711		

Фасад в осях А - Е




ПРИМЕЧАНИЯ:

1. Общие указания даны на листе 1.2.

						2024 - 04 - 05 - АР			
						Капитальный ремонт (реконструкция) ФОК "БАСКЕТЦЕНТР", ул. Г. Асаке, 8 г. Бендеры			
Изм	Кол.уч	Лист	И док.	Подпись	Дата		Стадия	Лист	Листов
					04.2024				
ГАП	БЕШЛЯГА						Р	11	
Архит.	ЛЕНИЦКАЯ					Фасад в осях А - Е	ООО "СИГ-ИНЖИНИРИНГ" лиц. сер. АЮ 0025711		

Инв. N подл.	Подпись и дата	Взам. инв. N

Фасад в осях Е - А

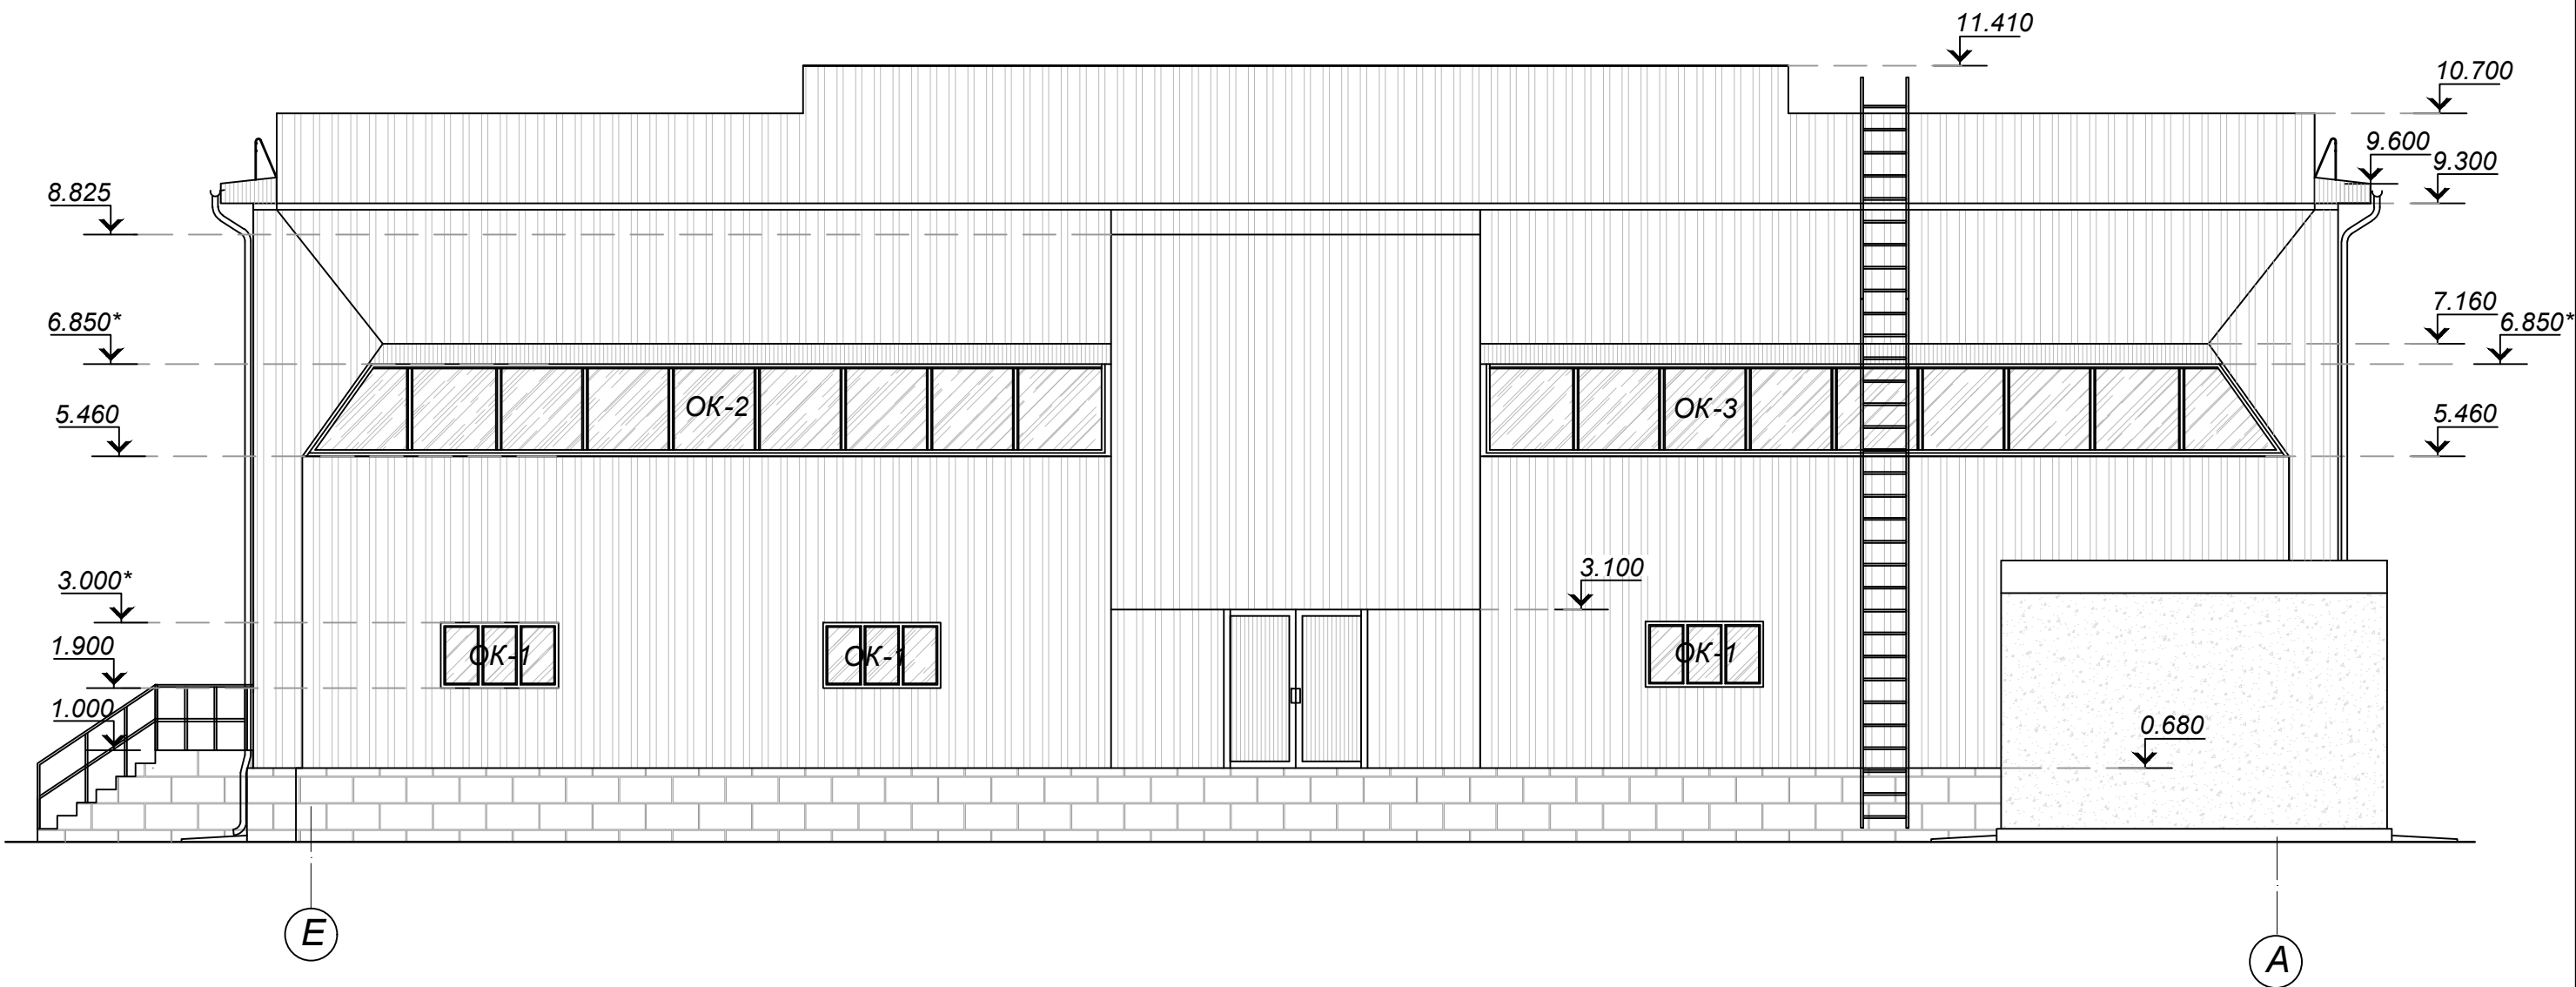


ПРИМЕЧАНИЯ:
1. Общие указания даны на листе 1.2.

						2024 - 04 - 05 - АР					
						Капитальный ремонт (реконструкция) ФОК "БАСКЕТЦЕНТР", ул. Г. Асаке, 8 г. Бендеры					
Изм	Кол.уч	Лист	N док.	Подпись	Дата						
					04.2024				Стадия	Лист	Листов
ГАП		БЕШЛЯГА							Р	12	
Архит.		ЛЕНИЦКАЯ									
						Фасад в осях Е - А			ООО "СИГ-ИНЖИНИРИНГ" лиц. сер. АЮ 0025711		

Инв. № подл.	Подпись и дата	Взам. инв. №

Фасад в осях 6 - 1

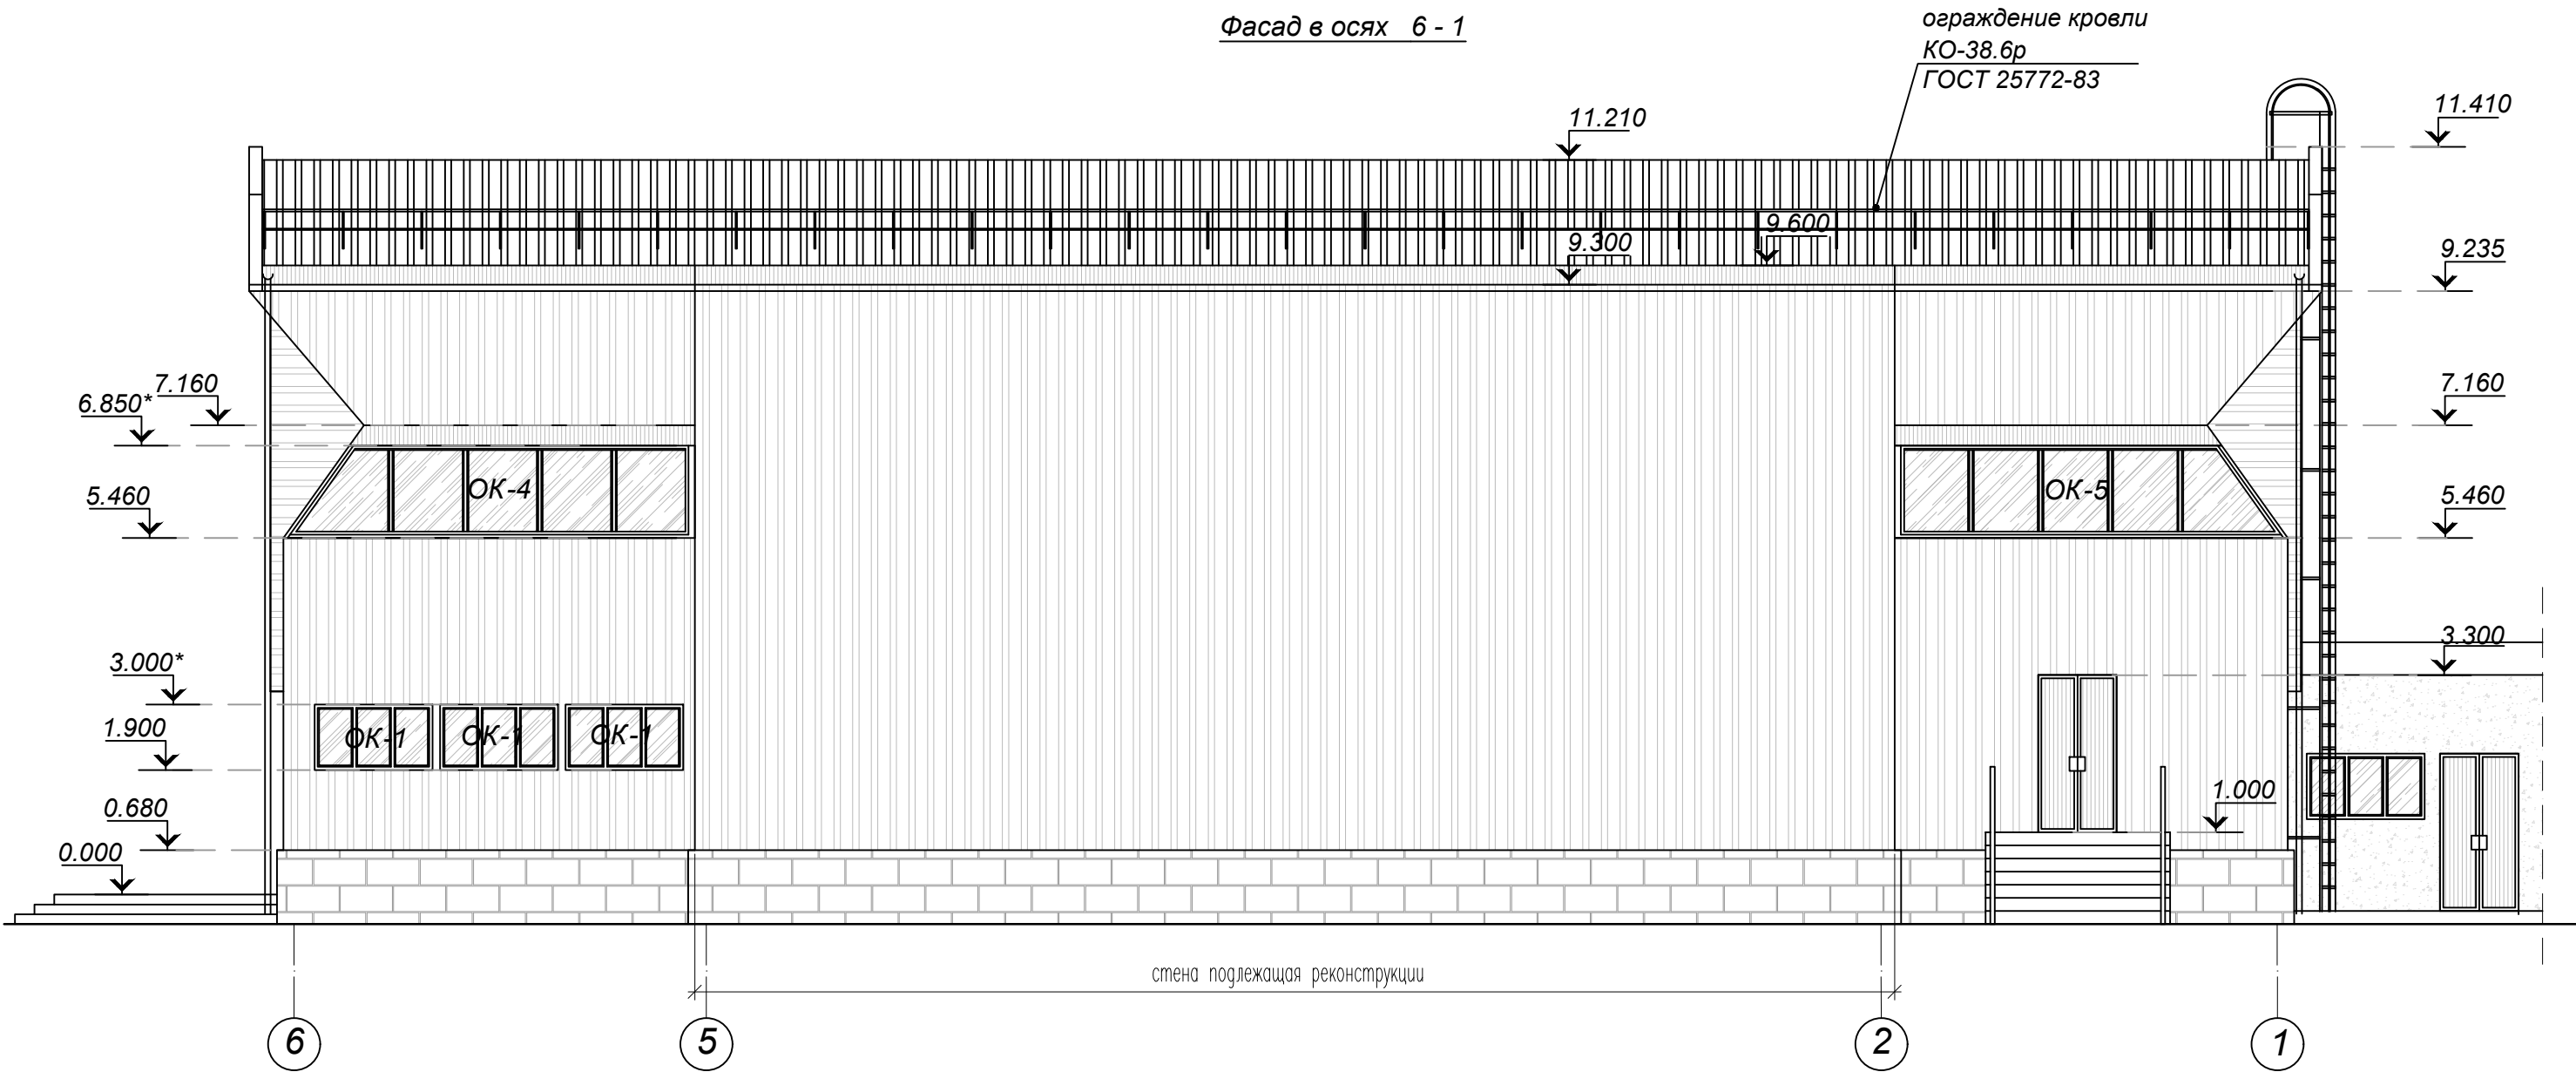


ПРИМЕЧАНИЯ:

1. Общие указания даны на листе 1.2.

						2024 - 04 - 05 - АР			
						Капитальный ремонт (реконструкция) ФОК "БАСКЕТЦЕНТР", ул. Г. Асаке, 8 г. Бендеры			
Изм	Кол.уч	Лист	Н док.	Подпись	Дата		Стадия	Лист	Листов
					04.2024				
ГАП	БЕШЛЯГА						Р	13	
Архит.	ЛЕНИЦКАЯ								
						Фасад в осях 6 - 1	ООО "СИГ-ИНЖИНИРИНГ" лиц. сер. АЮ 0025711		

Инв. N подл.	Подпись и дата	Взам. инв. N

Фасад в осях 1 - 6

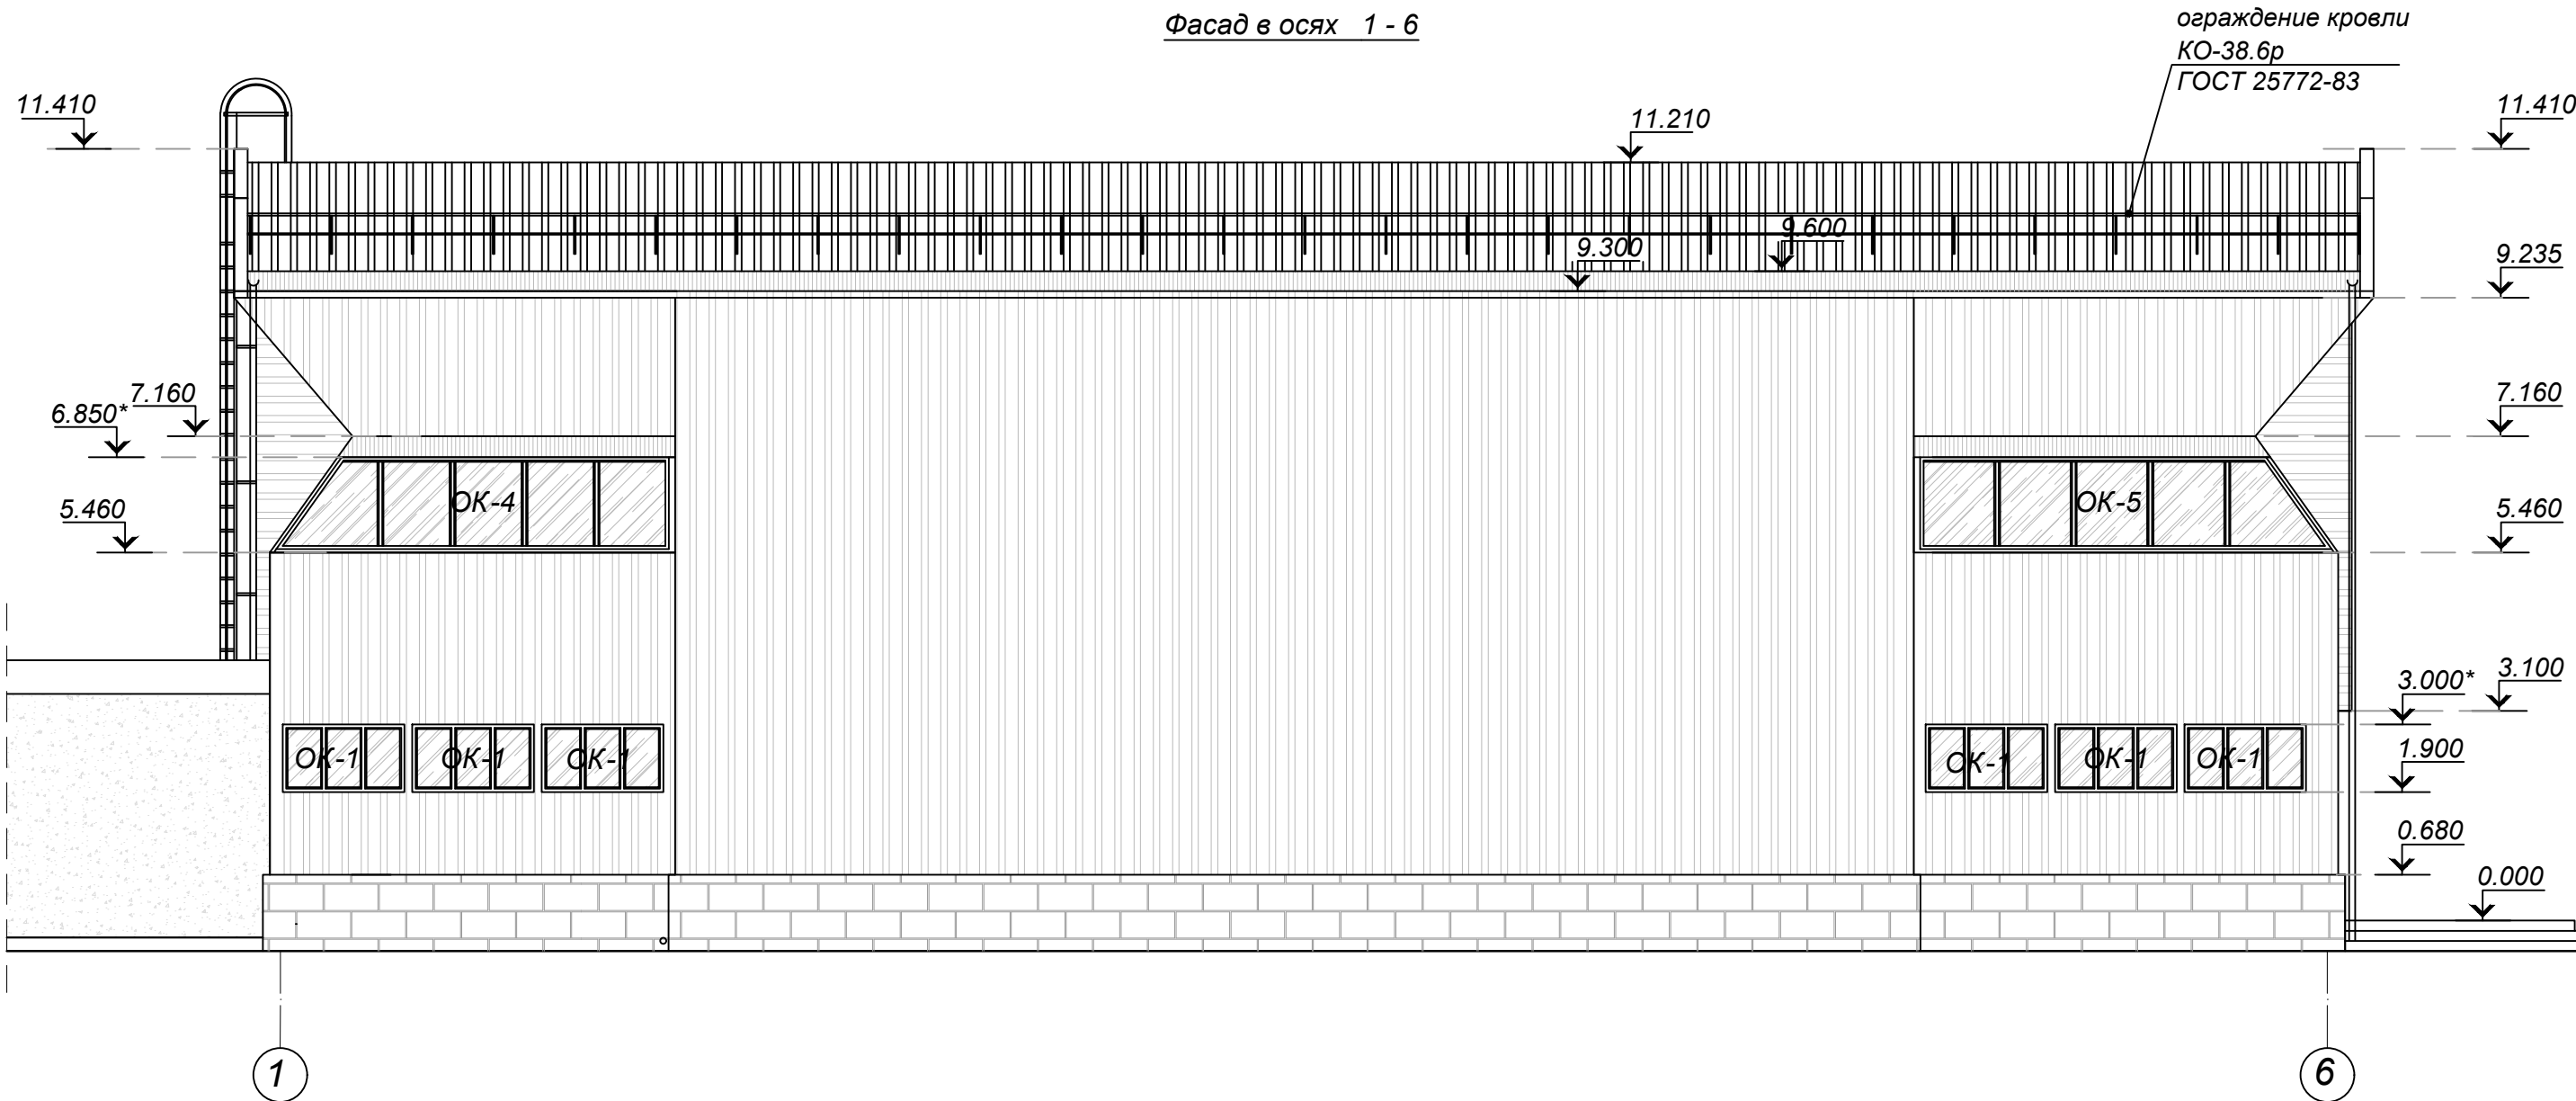


ПРИМЕЧАНИЯ:

1. Общие указания даны на листе 1.2.


						2024 - 04 - 05 - АР				
						Капитальный ремонт (реконструкция) ФОК "БАСКЕТЦЕНТР", ул. Г. Асаке,8 г. Бендеры				
Изм	Кол.уч	Лист	И док.	Подпись	Дата			Стадия	Лист	Листов
					04.2024			Р	14	
ГАП		БЕШЛЯГА				Фасад в осях 1 - 6		ООО "СИГ-ИНЖИНИРИНГ" лиц. сер. АЮ 0025711		
Архит.		ЛЕНИЦКАЯ								

Ине. N подл.	Подпись и дата	Взам. инв. N


Узел А
лист 4

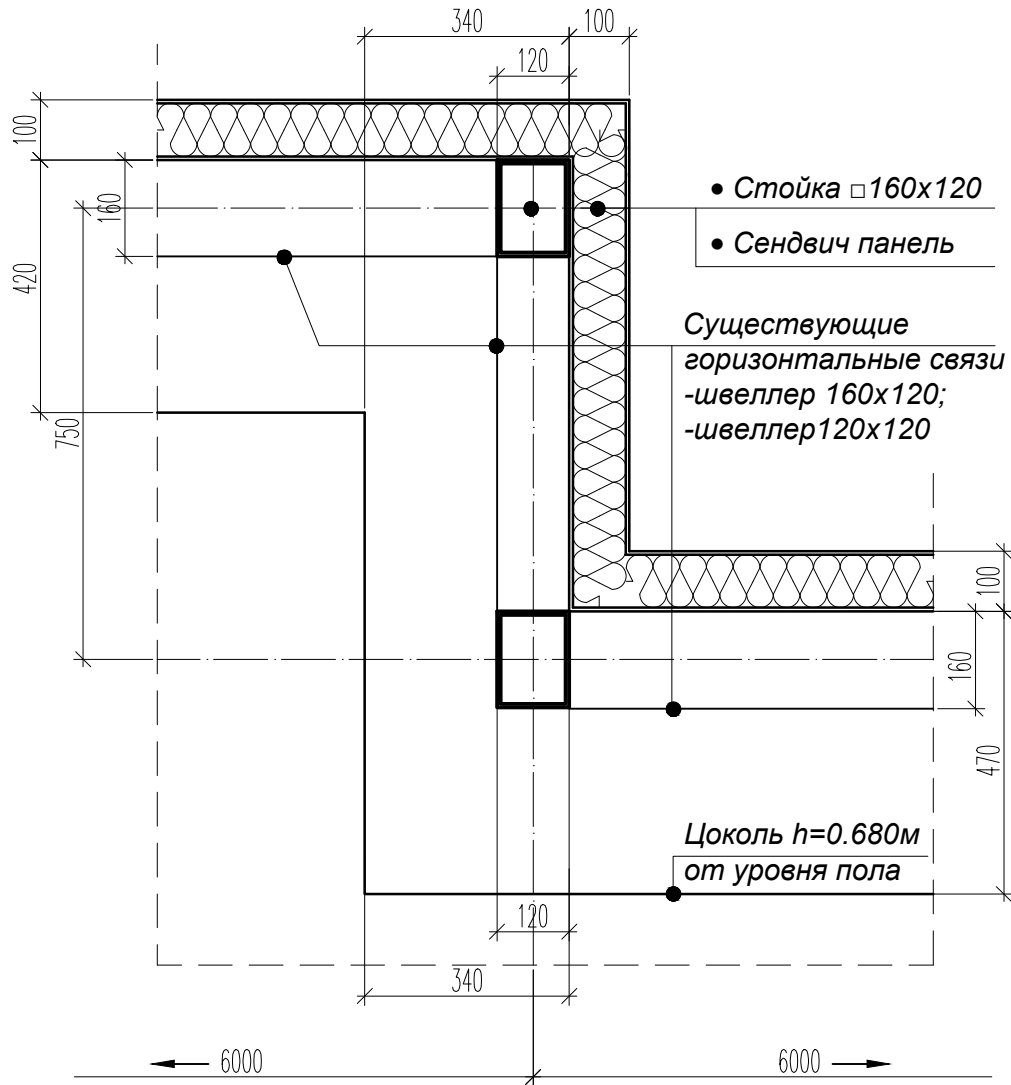


Ограждение кровли

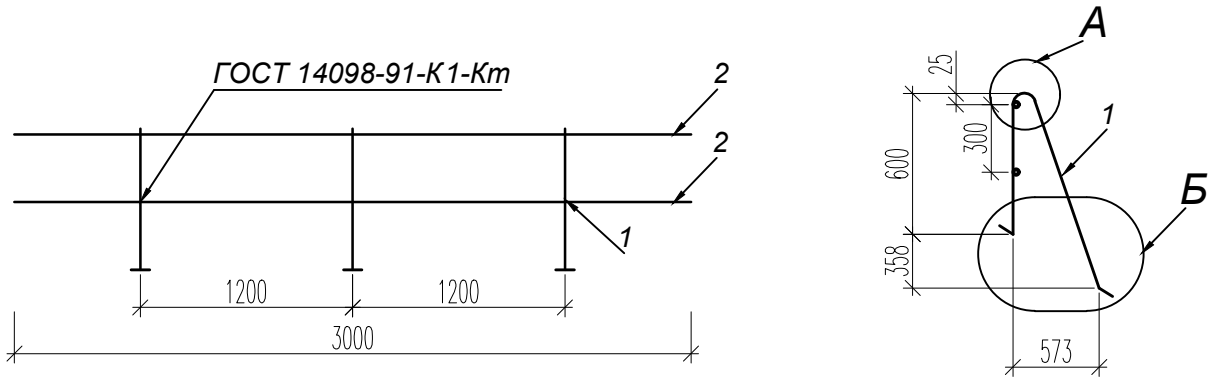


поз. 1-развертка

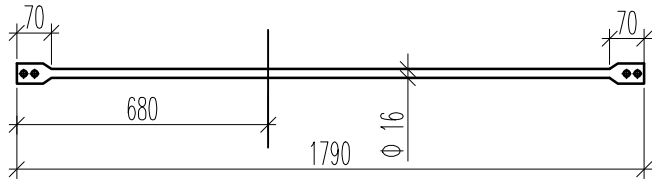


1-1

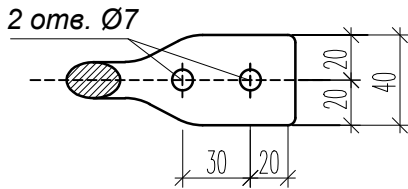

А

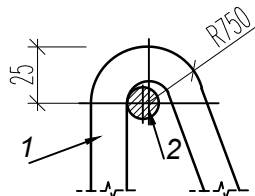

Б

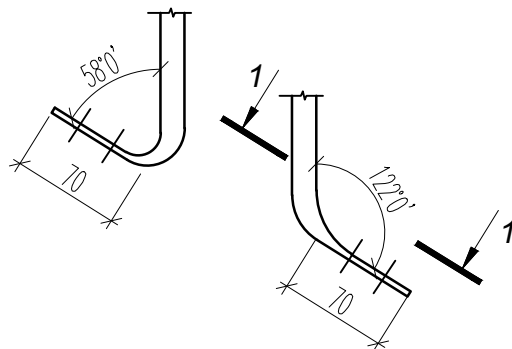

Спецификация материалов на кровельное ограждение
на 3 м длины

ограждение кровли 62.80 п.м

Поз.	Обозначение	Наименование	Кол.	Масса 1 ед., кг	Примеч.
	1.100.2-5.1-ТУ	Технические условия			
	1.100.2-5.1-48РС	Ведомость расхода стали			
1		Ø 16 АІ ГОСТ 5781-82* L=1790 мм	3	2,82	
2		Ø114 АІ ГОСТ 5781-82* L=3000 мм	2	3,63	

2024 - 04 - 05 - АР

Капитальный ремонт (реконструкция)
ФОК "БАСКЕТЦЕНТР", ул. Г. Асаке, 8 г. Бендеры


Изм	Кол.уч	Лист	N док.	Подпись	Дата
					04.2024
ГАП	БЕШЛЯГА				
Архит.	ЛЕНИЦКАЯ				

Узел "А".
Ограждение кровли

Стадия	Лист	Листов
Р	15	
ООО "СИГ-ИНЖИНИРИНГ" лиц. сер. АЮ 0025711		

1
9


- Профнастил Н60-845
- Прогон □50х50х3

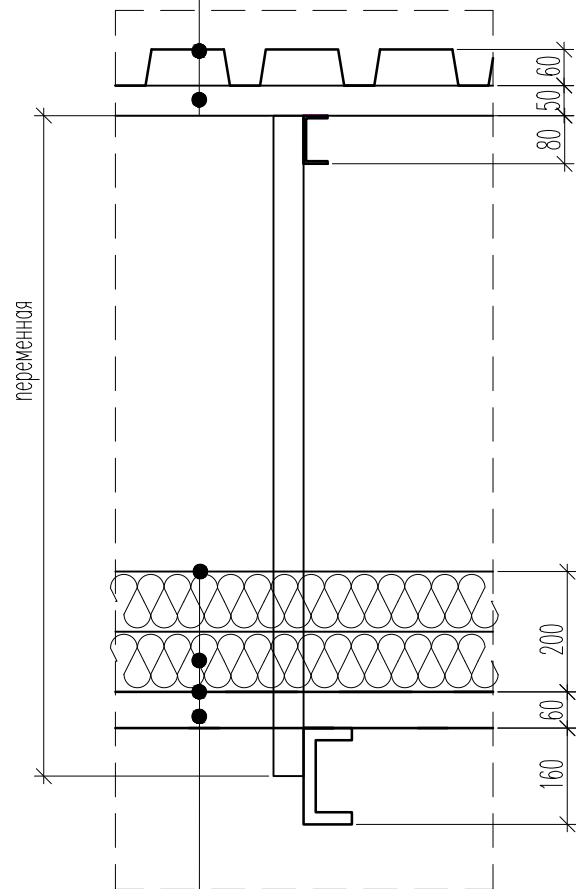

- водоизоляционная пленка
- Утеплитель -Теплоизоляционные плиты XPS ТЕХНОПЛЕКС 30-250
- Пароизоляционная пленка
- Существующий (швеллер UPE 160)


2
10

- Профнастил Н60-845
- Прогон □50х50х3
- Швеллер UPE 80 EN 10163-3: 2004 ГОСТ 8240-97

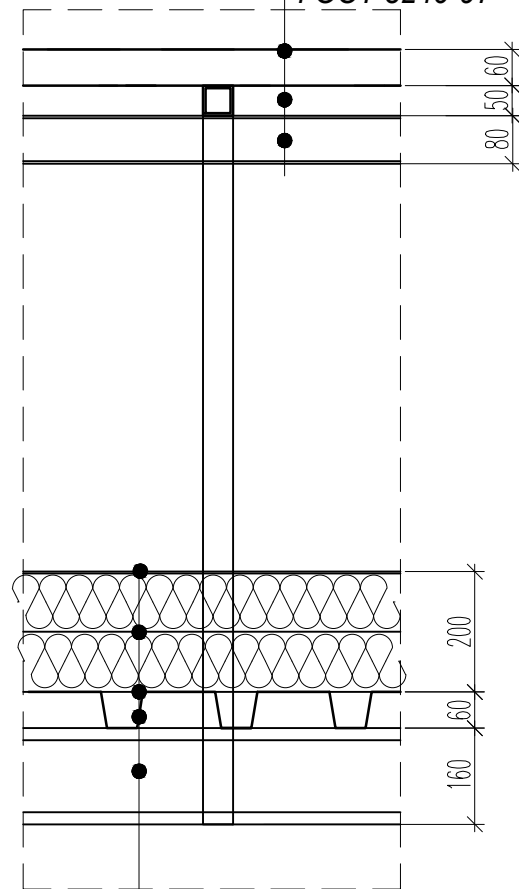

- водоизоляционная пленка
- Утеплитель -Теплоизоляционные плиты XPS ТЕХНОПЛЕКС 30-250
- Пароизоляционная пленка
- профнастил Н60-845
- Существующий (швеллер UPE 160)

3
10

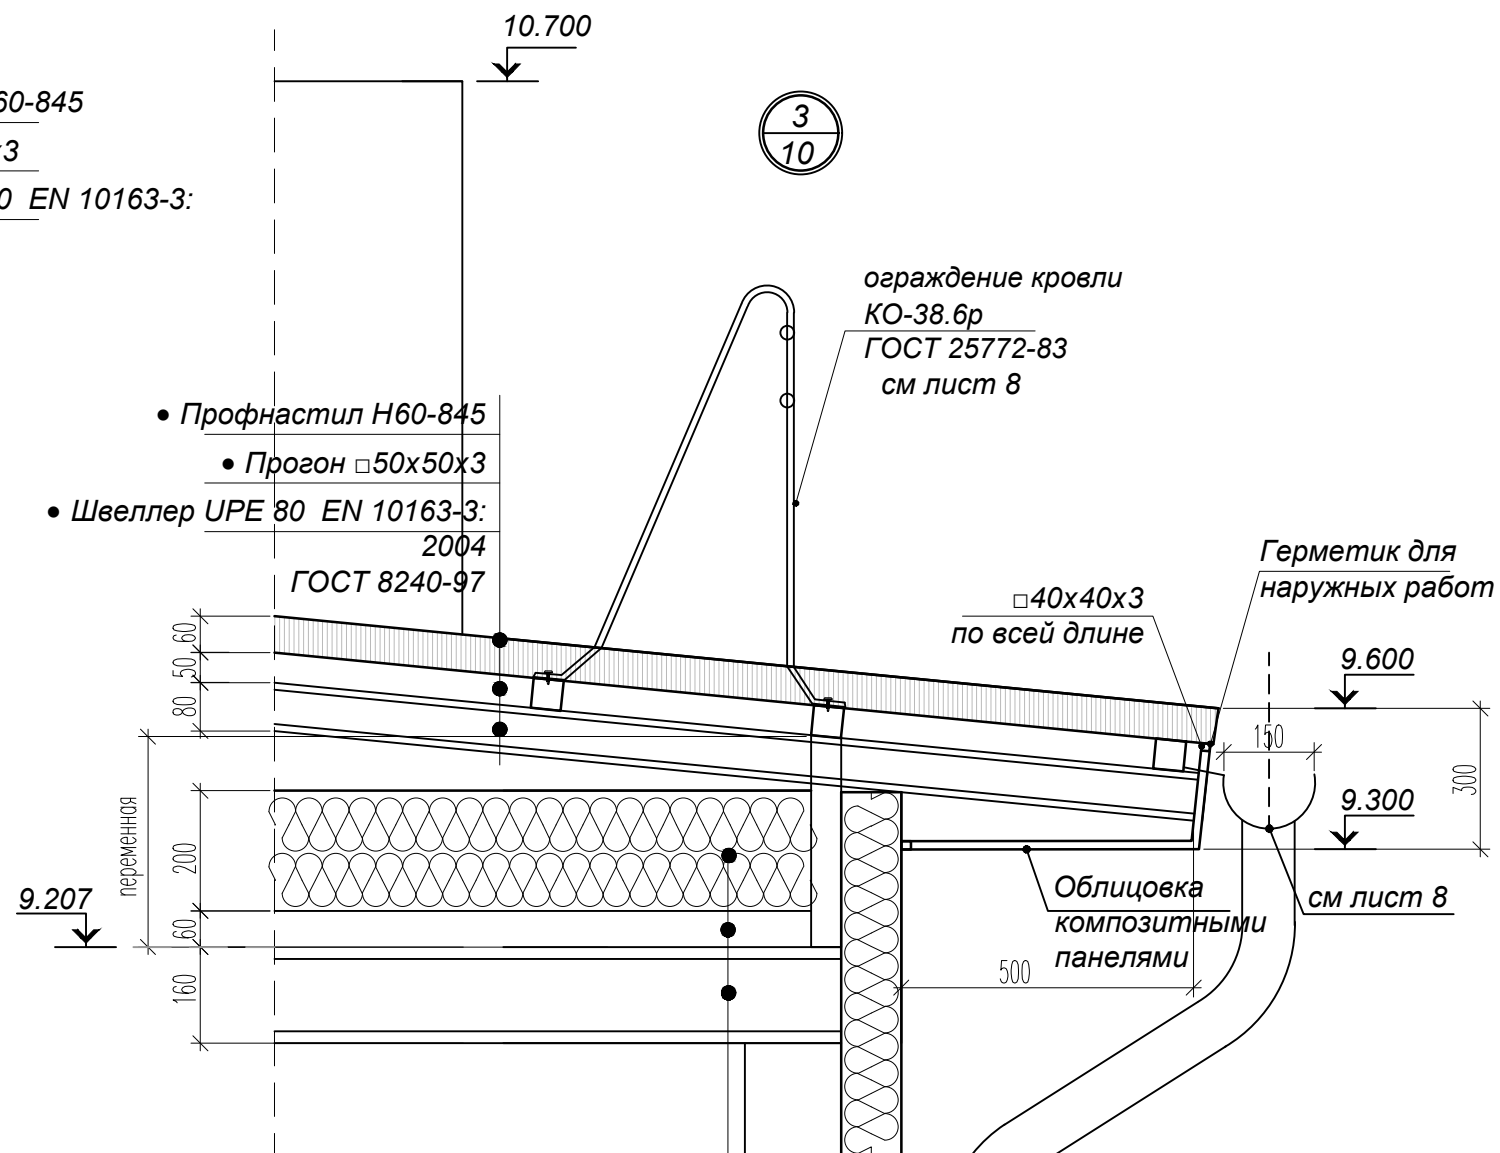



- водоизоляционная пленка
- Утеплитель -Теплоизоляционные плиты XPS ТЕХНОПЛЕКС 30-250
- Пароизоляционная пленка
- профнастил Н60-845
- Существующий (швеллер UPE 160)

Ине. N подл.	Подпись и дата	Взам. инв. N

						2024 - 04 - 05 - AP					
						Капитальный ремонт (реконструкция) ФОК "БАСКЕТЦЕНТР", ул. Г. Асаке,8 г. Бендеры					
Изм	Кол.уч	Лист	N док.	Подпись	Дата						
				04.2024					Стадия	Лист	Листов
ГАП		БЕШЛЯГА							P	16	
Архит.		ЛЕНИЦКАЯ									
									ООО "СИГ-ИНЖИНИРИНГ лиц. сер. АЮ 0025711		
						Узлы кровли					

4
9




Узел пола палубной системы

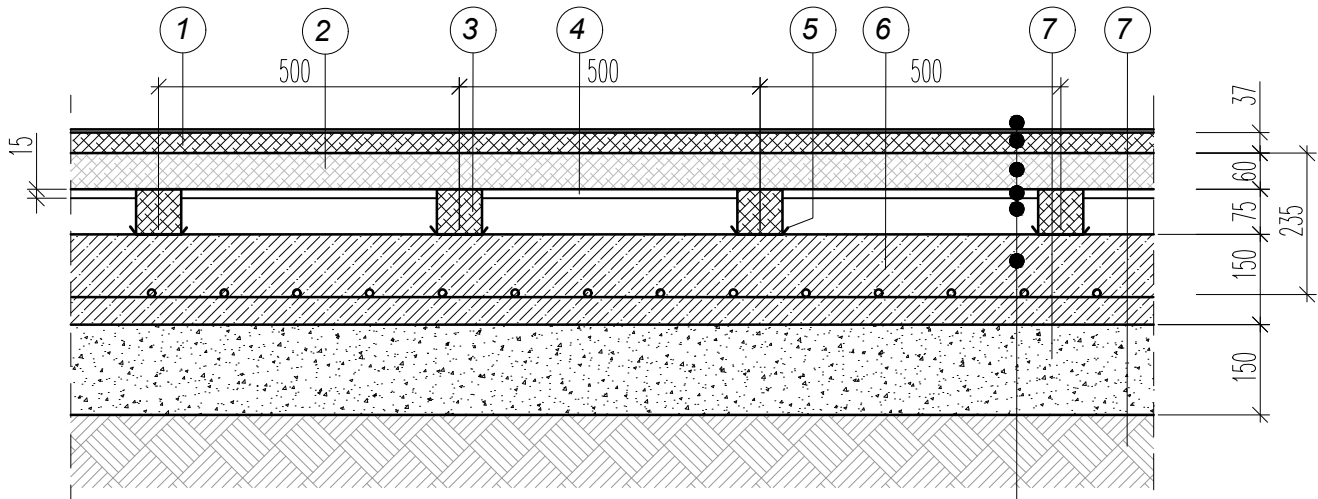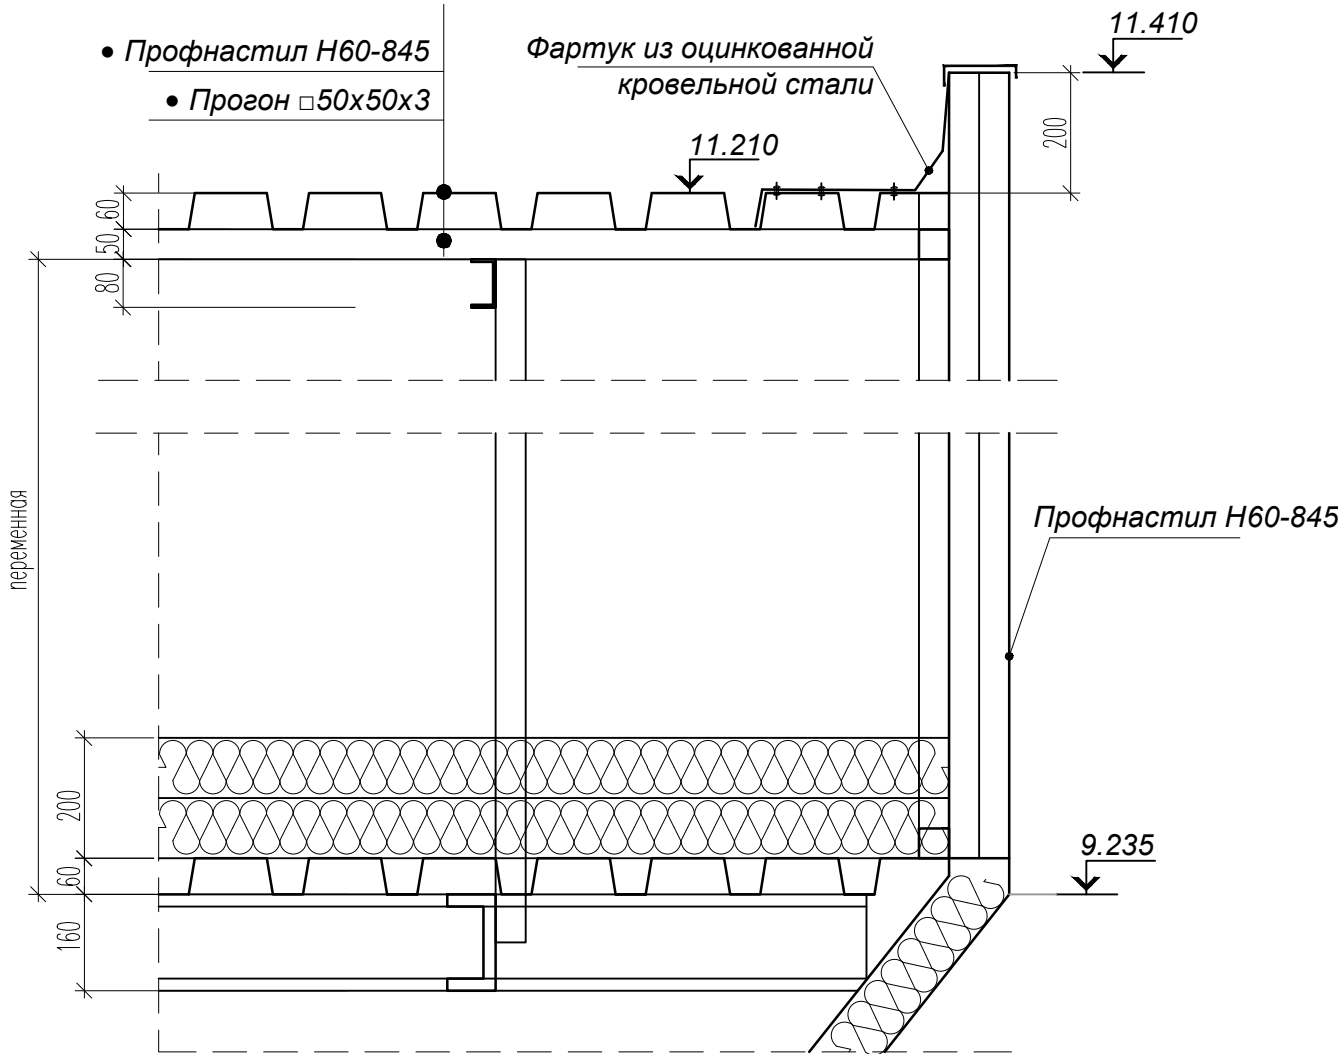

1. доски шпунтованные, $h=37\text{мм}$
2. бруски, $h=60\text{мм}$.
3. лаги, $h=75\text{мм}$.
4. прокладка из доски, $h=25\text{мм}$, $L=200-250\text{мм}$.
5. прокладка гидроизоляционная.
6. бетон В15 (М 200) -150мм армированный сеткой 5Вр-1 100х100
7. ПГС - уплотненный -150мм
8. грунт основания.

- финишное покрытие (лак)
- бруски
- лаги
- деревянные связи между лагами
- Бетон В15 (М 200) -150мм армированный сеткой 5Вр-1 100х100
- ПГС - уплотненный -150мм
- Грунт основания

Узлы крепления перегородок

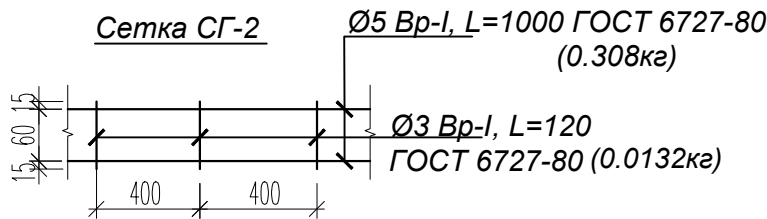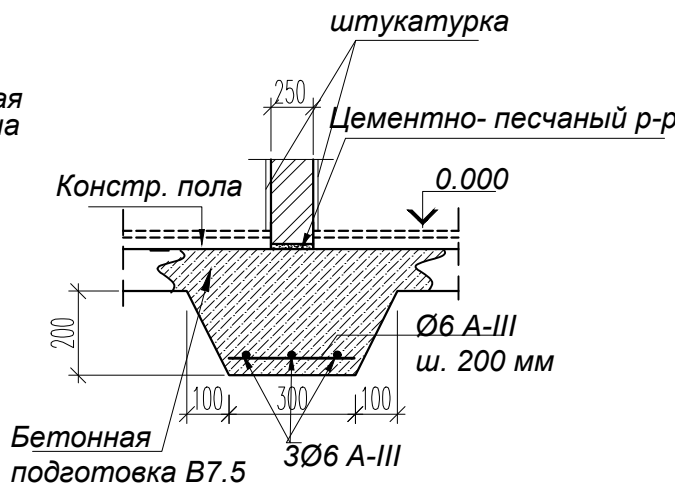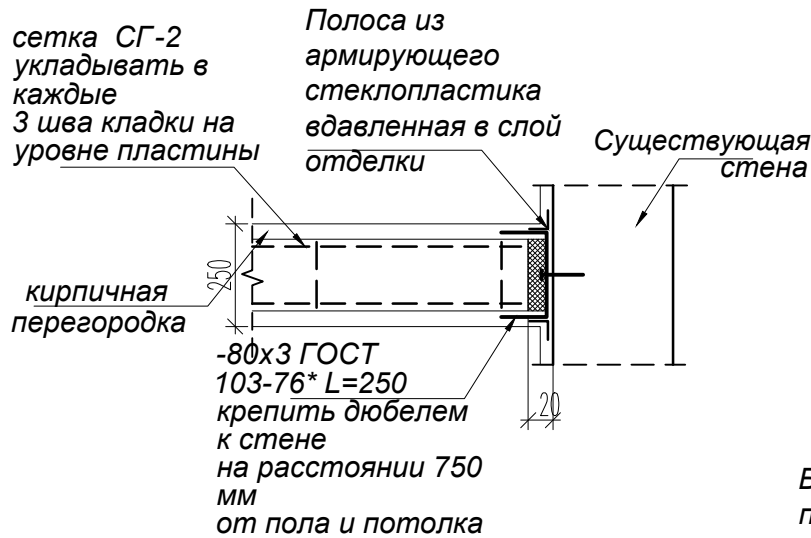


СПЕЦИФИКАЦИЯ ЭЛЕМЕНТОВ СЕТОК СГ-2

Поз.	Обозначение	Наименование	Кол.	Масса ед., кг	Примечание
1	ГОСТ 6727-80	Ø5 Вр-I	124.7 кг	0.154	0.77 кг
2	ГОСТ 6727-80	Ø3 Вр-I	4.277 кг	0.055	0.0528 кг
2024 - 04 - 05 - АР					
Капитальный ремонт (реконструкция) ФОК "БАСКЕТЦЕНТР", ул. Г. Асаке, 8 г. Бендеры					
Изм	Кол.уч	Лист	№ док.	Подпись	Дата
					04.2024
ГАП	БЕШЛЯГА				
Архит.	ЛЕНИЦКАЯ				
Узлы. Спецификация сеток СГ-1				Стадия	Лист
				Р	17
				ООО "СИГ-ИНЖИНИРИНГ" лиц. сер. АЮ 0025711	

ПРИМЕЧАНИЯ:

1. Общие указания даны на листе 1.2.
2. Сварочные работы производить электродами Э-42 по ГОСТ 9467-75*.

Фасад в осях 6 - 1
Схема расположения конструктивных
элементов обшивки фасада

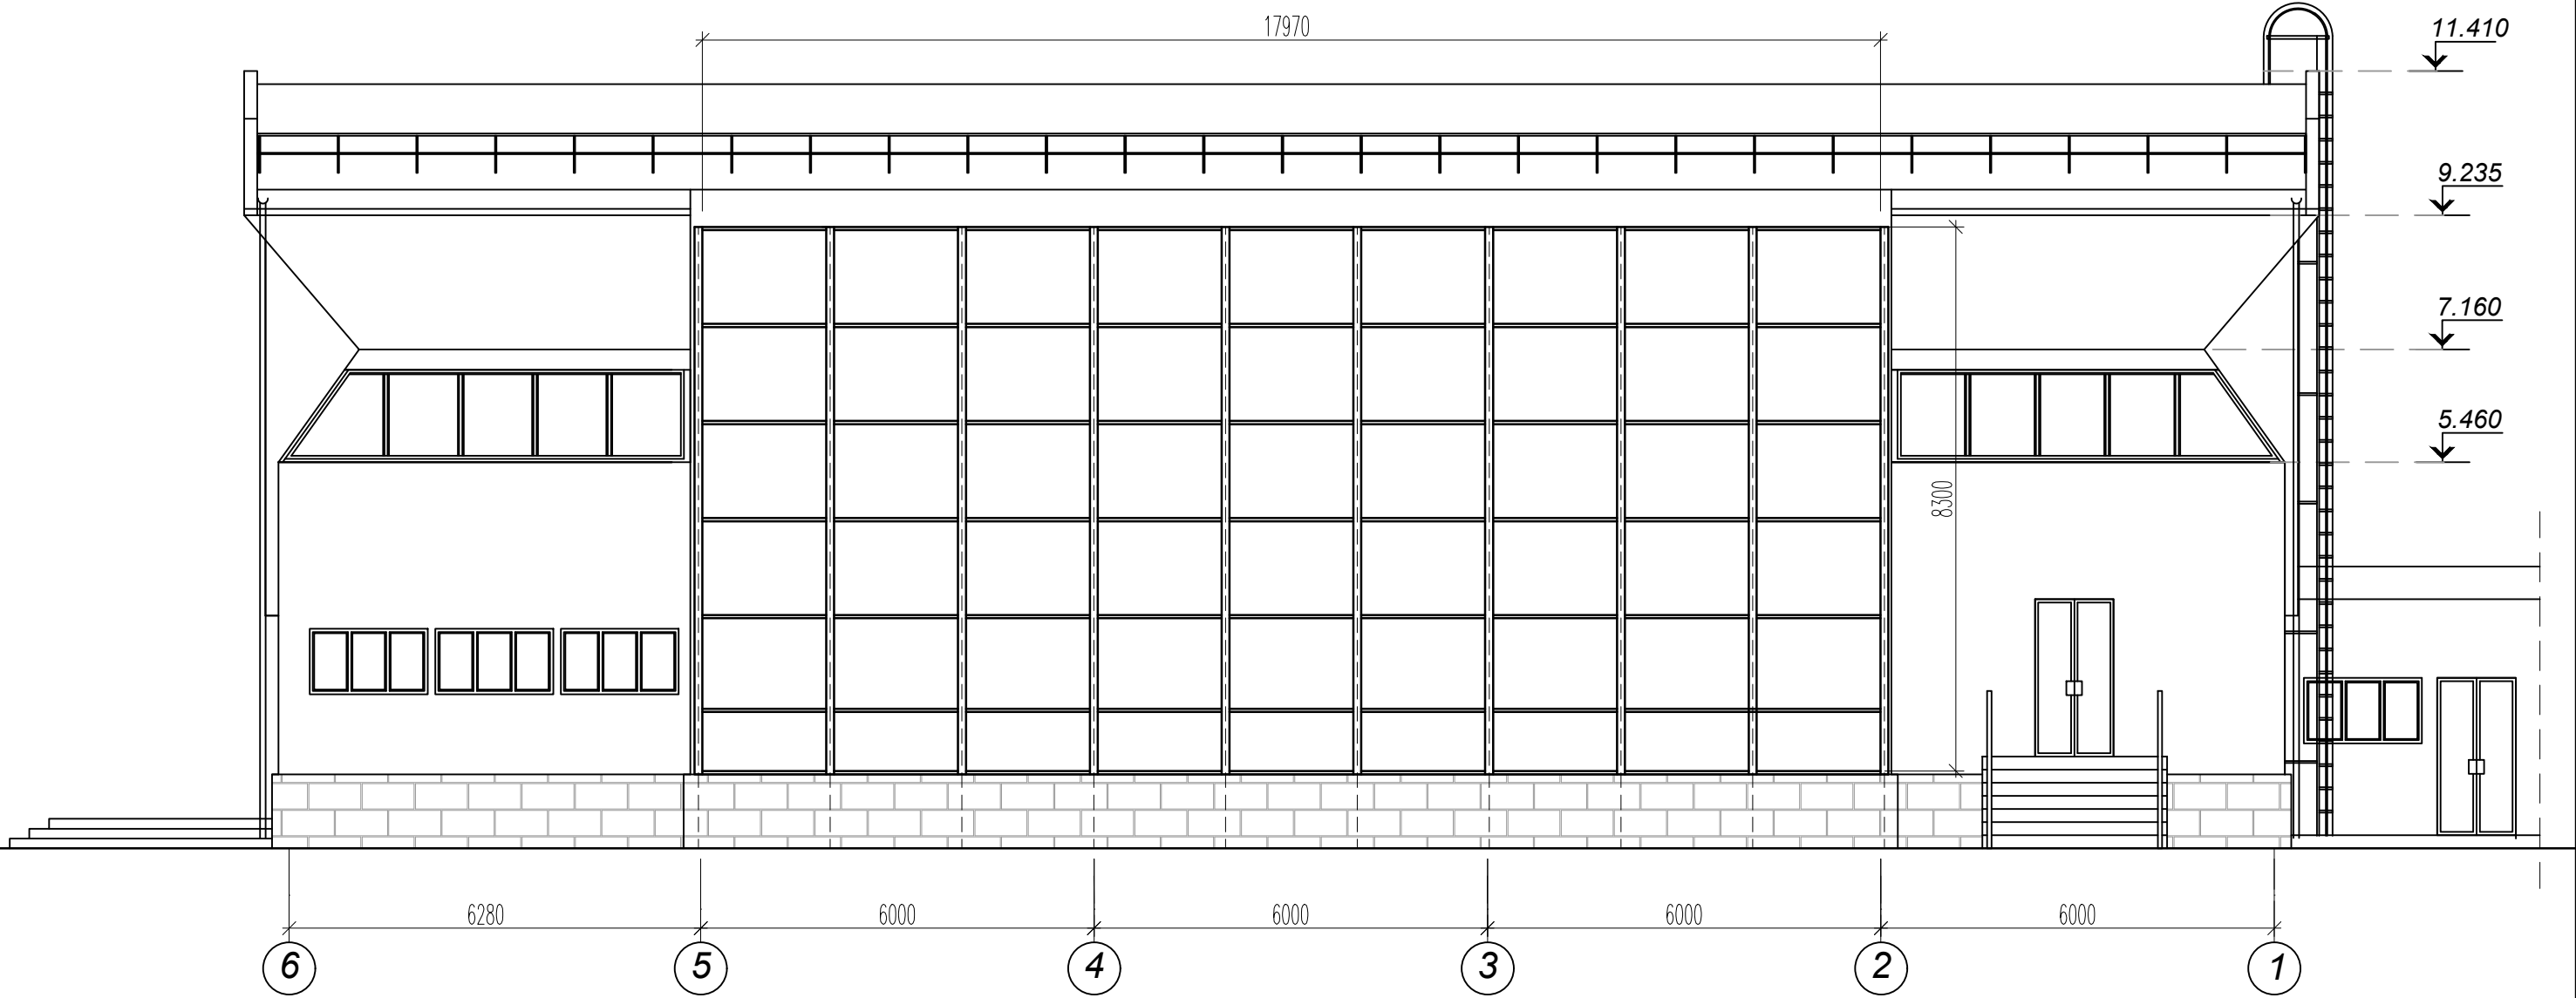


Инв. N подл.	Подпись и дата	Взам. инв. N

						2024 - 04 - 05 - АР			
						Капитальный ремонт (реконструкция) ФОК "БАСКЕТЦЕНТР", ул. Г. Асаке, 8 г. Бендеры			
Изм	Кол.уч	Лист	N док.	Подпись	Дата		Стадия	Лист	Листов
					04.2024		Р	18	
ГАП	БЕШЛЯГА								
Архит.	ЛЕНИЦКАЯ					Схема расположения конструктивных элементов обшивки фасада		ООО "СИГ-ИНЖИНИРИНГ" лиц. сер. АЮ 0025711	

Фрагмент фасада в осях 5 - 2
М 1:100

Схема расположения конструктивных элементов обшивки фасада

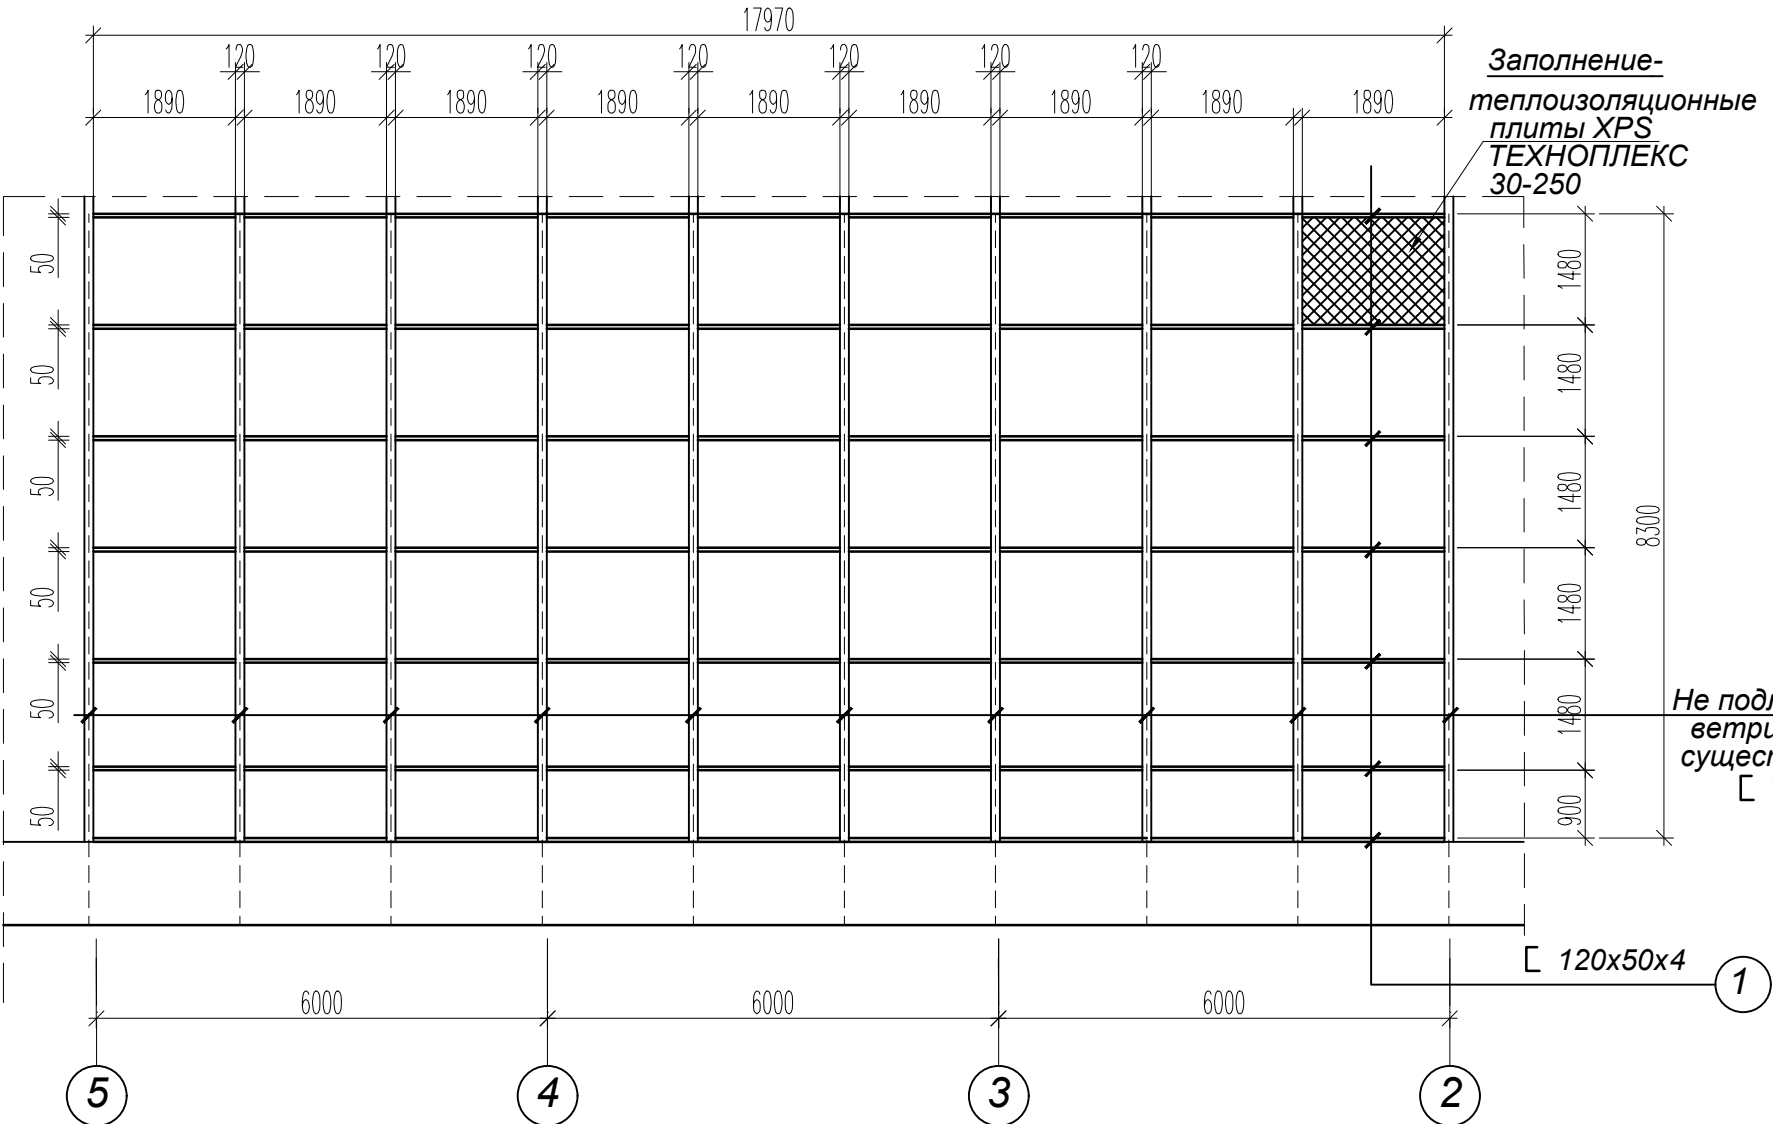


ПРИМЕЧАНИЯ:

- Проектным решением предусмотрена частичная замена элементов каркаса:
 - замена горизонтальных профилей;
 - замена утеплителя;
 - замена стенового профиля;
- Крепление элементов каркаса выполнить на сварке (h шва) - 3мм.
- Существующие металлоконструкции каркаса очистить от ржавчины, затем каркас окрасить грунтовкой по металлу - 2 раза.
- Устройство стенового сборного сэндвич панелей производить в сухую погоду во избежание замокания утеплителя.

Спецификация материалов элементов стены
подлежащих замене

№ п/п	Обозначение	Наименование	Кол., шт.	Масса ед., кг	Примеч.
1	ГОСТ 8278-83	швеллер [120x50x4 длина 1 шт - L=1.890 мп общая длина- L=119.07мп	63	6.44	766.8108

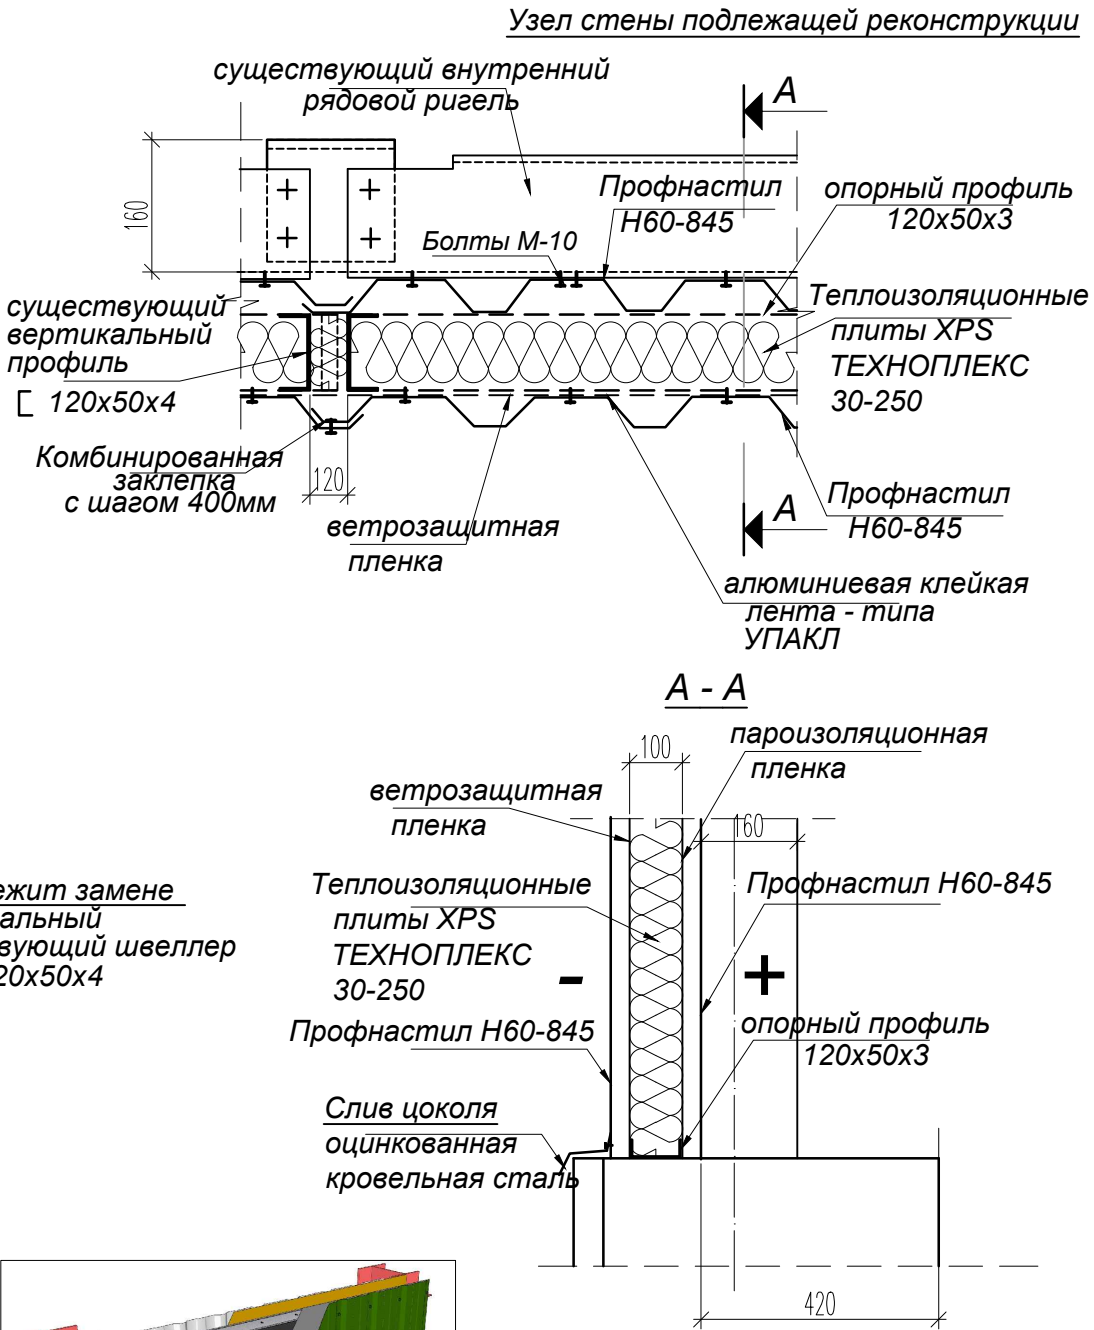


2024 - 04 - 05 - АР					
Капитальный ремонт (реконструкция) ФОК "БАСКЕТЦЕНТР", ул. Г. Асаке, 8 г. Бендеры					
Изм	Кол.уч	Лист	N док.	Подпись	Дата
					04.2024
ГАП	БЕШЛЯГА				
Архит.	ЛЕНИЦКАЯ				
Узлы. Спецификация материалов				Стадия	Лист
				Р	19
				Листов	
				ООО "СИГ-ИНЖИНИРИНГ"	
				лиц. сер. АЮ 0025711	

Инв. N подл.	Подпись и дата	Взам. инв. N

Схема каркаса

М 1:200

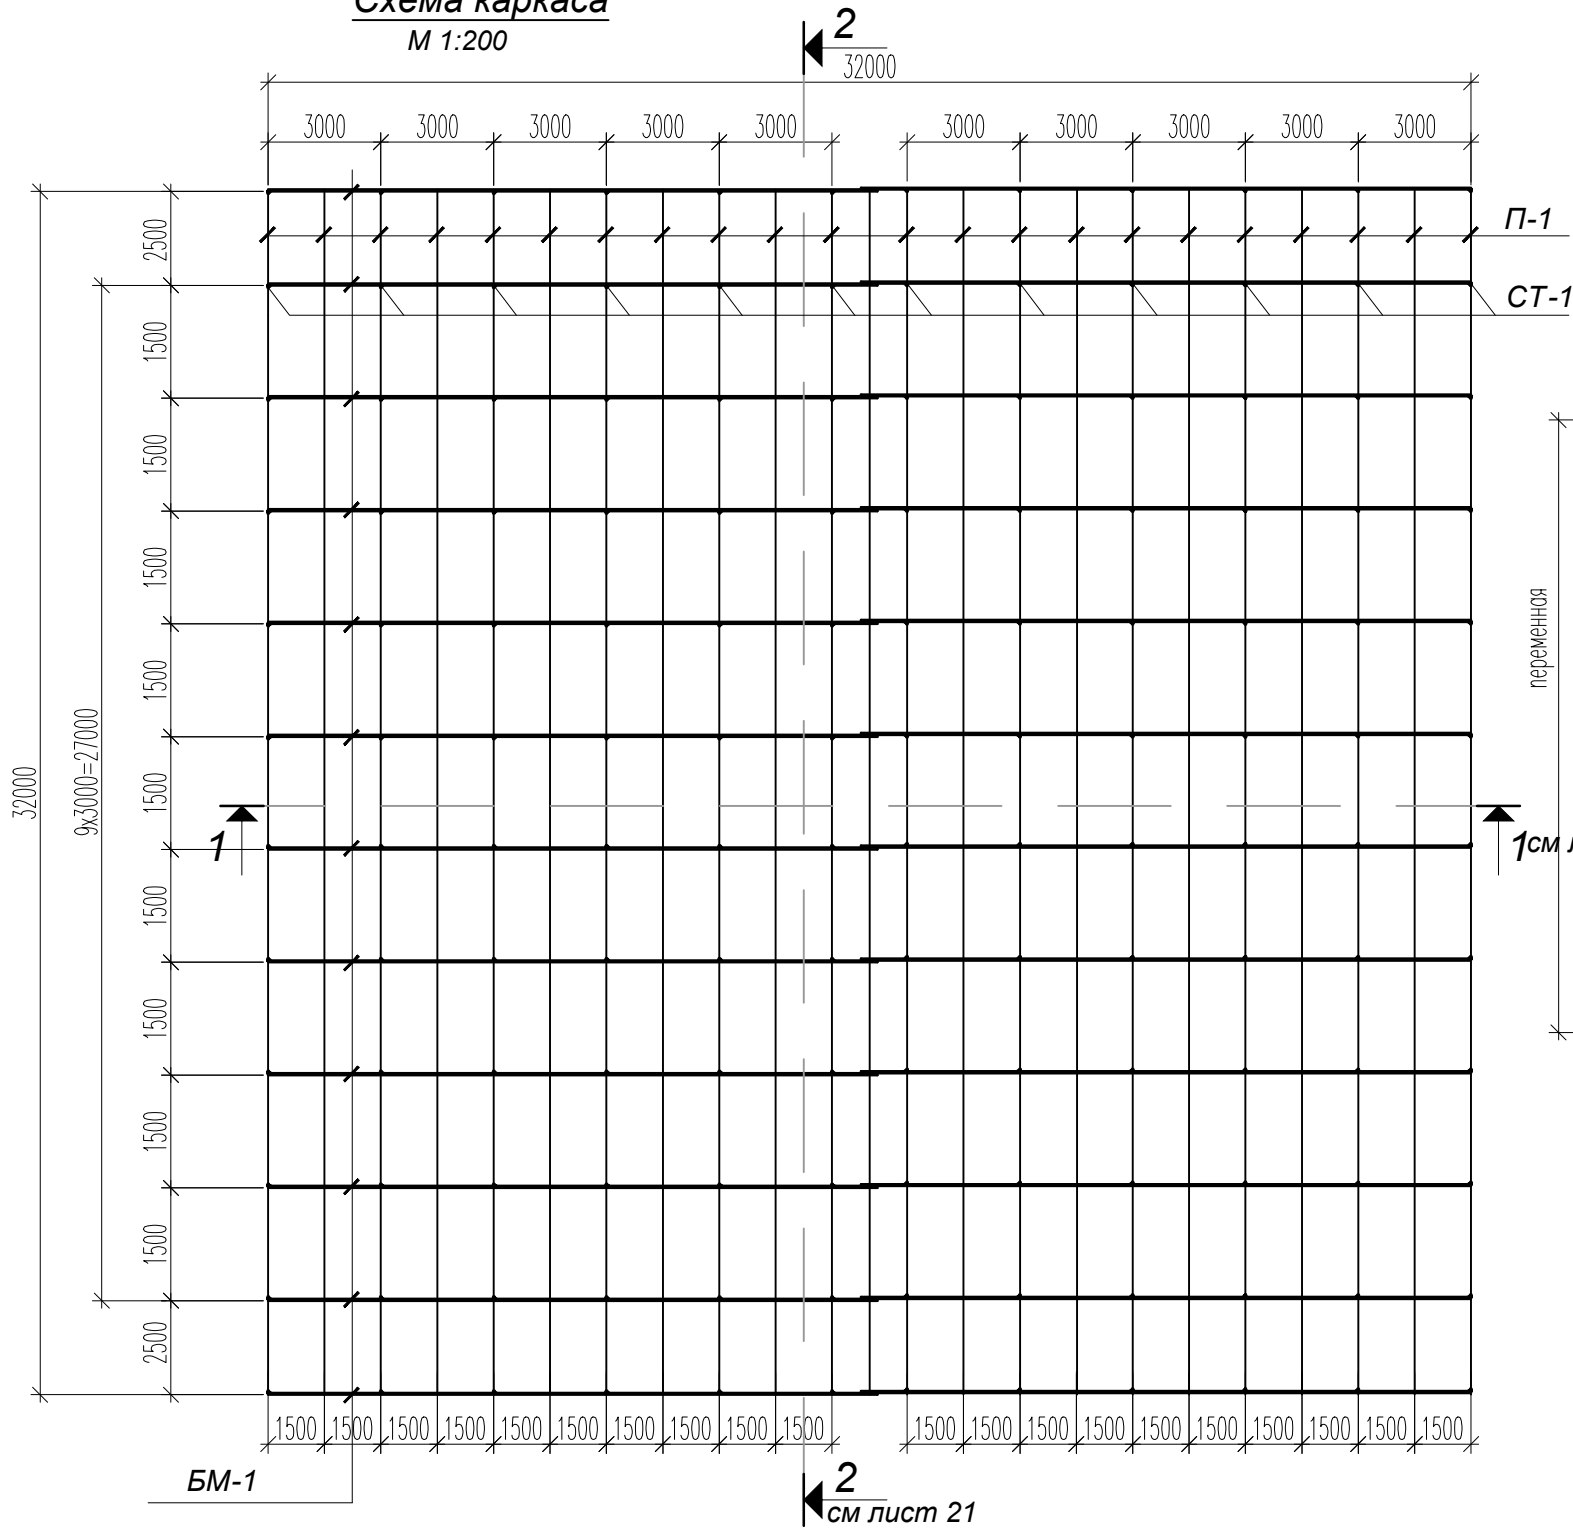


БМ-1

2
см лист 21

Спецификация элементов кровли

Поз.	Обозначение	Наименование	Кол.	Масса 1 ед., кг	Примеч.
БМ-1	ГОСТ 8240-97	Балка Б-1 из швеллера №8 L=16500 мм	24	116.30	2790
СТ-1	ГОСТ 8509-86	Стойка СТ-1 из уголка 50х50х5 мм	150	3.77	566
П-1	ГОСТ 30245-2003	Прогон из □ 50х50х3 мм	770.0	3.83	2950
--	ГОСТ 8509-86	Связи из уголка 50х50х5 мм	300.0	3.77	1131
R-45		Профнастил Н60-845 м²	1100.0		5000
					12.4т


Узел 1

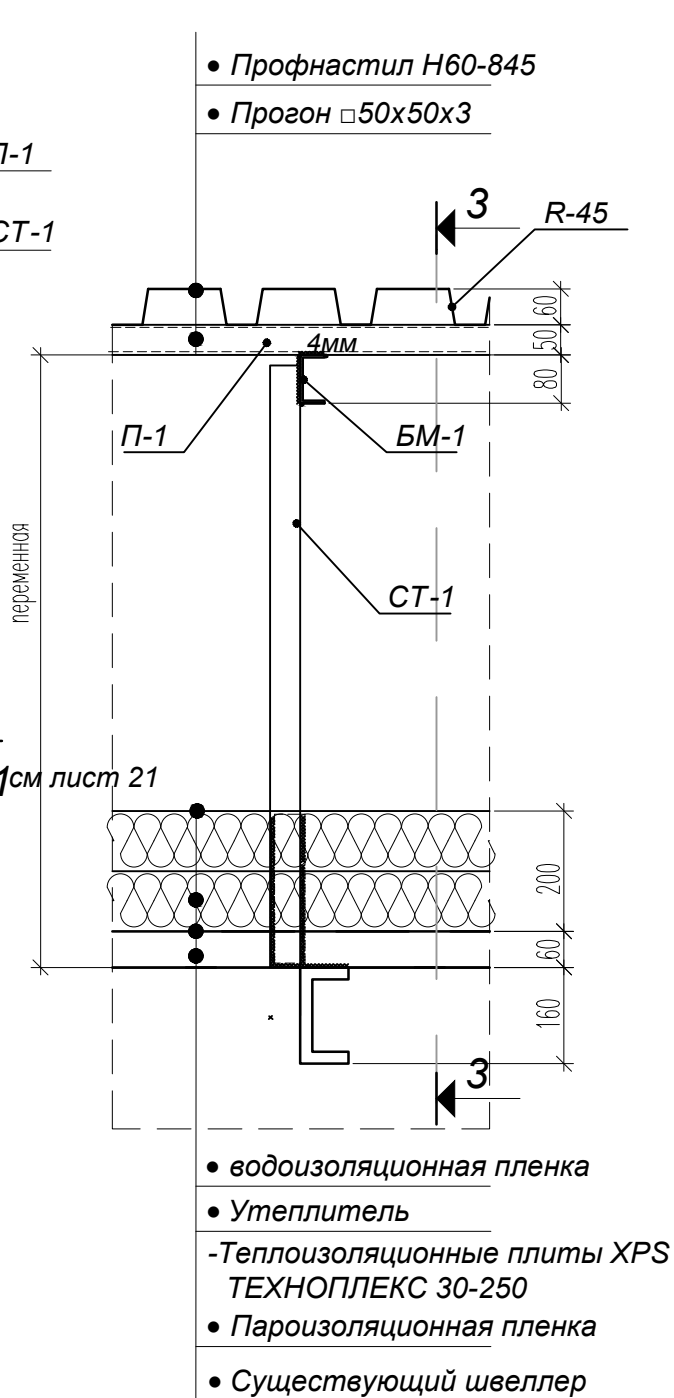

- Профнастил Н60-845
- Прогон □50х50х3

- водоизоляционная пленка
- Утеплитель
- Теплоизоляционные плиты XPS ТЕХНОПЛЕКС 30-250
- Пароизоляционная пленка
- Существующий швеллер

3-3

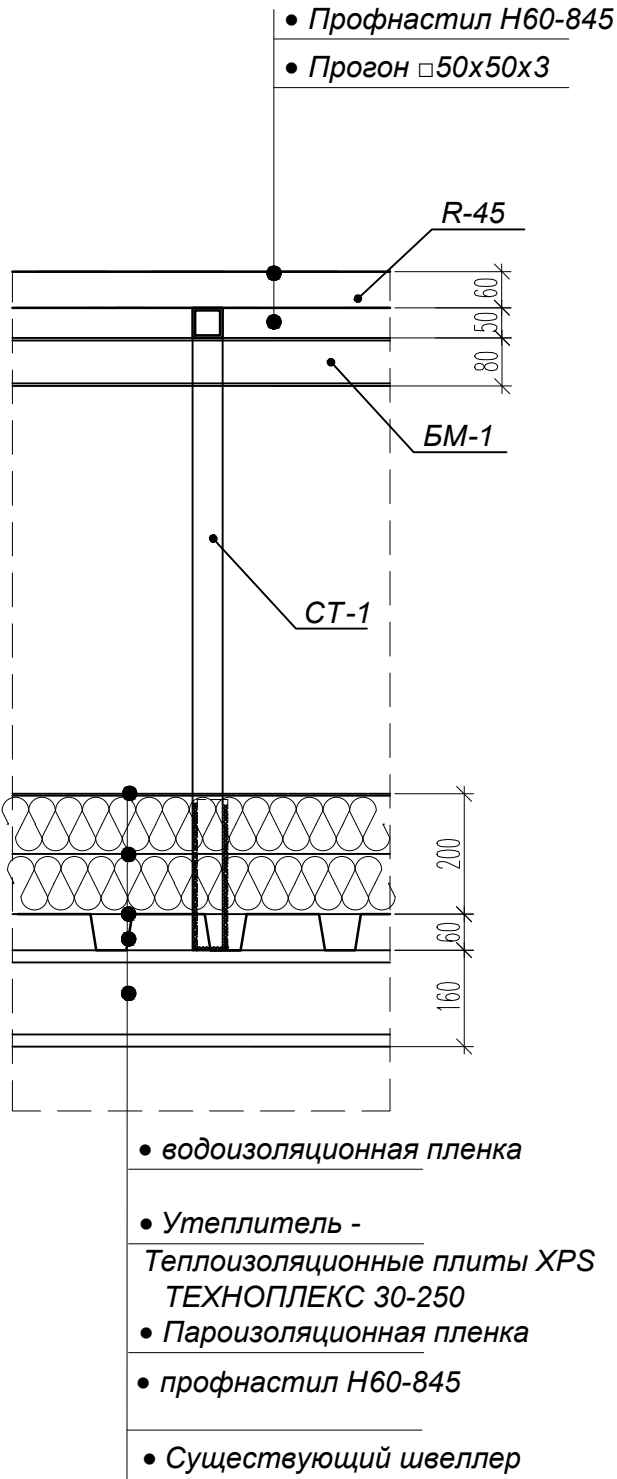

- Профнастил Н60-845
- Прогон □50х50х3

- водоизоляционная пленка
- Утеплитель -
- Теплоизоляционные плиты XPS ТЕХНОПЛЕКС 30-250
- Пароизоляционная пленка
- профнастил Н60-845
- Существующий швеллер


						2024 - 04 - 05 - АР					
						Капитальный ремонт (реконструкция) ФОК "БАСКЕТЦЕНТР", ул. Г. Асаке,8 г. Бендеры					
Изм	Кол.уч	Лист	N док.	Подпись	Дата						
					04.2024				Стадия	Лист	Листов
ГАП		БЕШЛЯГА							Р	20	
Разработал		Олексюк							ООО "СИГ-ИНЖИНИРИНГ" лиц. сер. АЮ 0025711		
						Схема каркаса покрытия. Узел 1.					

This architectural elevation drawing shows the front facade of a building. The structure features a central entrance with a large glass door and side panels, flanked by two wings. Each wing has a long, narrow horizontal window above a row of three smaller square windows. The building is finished with a light tan upper section and a dark brown brick base. A central vertical section above the entrance is also dark brown. The roof is light tan with a central gabled section. Callouts 1 through 4 point to specific materials or features: 1 points to the brick base, 2 points to the tan wall, 3 points to the roof, and 4 points to the central gable roof. Section markers A and E are located at the bottom left and right corners, respectively.



№ п/п	Наименование элемента фасада	Материал или вид отделки	Образец цвета	Марка цвета по стандарту RAL	Примеч.
1	2	3	4	5	
1	Цоколь	Облицовка плиткой с фактурой под натуральный камень		RAL № 8017	102.40м²
2	Стены	грунт-эмаль из акрила с преобразователем ржавчины		RAL № 1015	658.30м²
3	Стены	грунт-эмаль из акрила с преобразователем ржавчины		RAL № 8015	234.80м²
4	Парапет	грунт-эмаль из акрила с преобразователем ржавчины		RAL № 1015	105.44м²
5	Кровля	Профнастил Н60-845		алюмоцинк AL-ZN RAL № 7047	1100.25м²
			окраска стен фасада всего:		998.54м²

						2024 - 04 - 05 - АР			
						Капитальный ремонт (реконструкция) ФОК "БАСКЕТЦЕНТР", ул. Г. Асаке,8 г. Бендеры			
Изм	Кол.уч	Лист	N док.	Подпись	Дата				
					04.2024				Стадия Лист Листов
	ГАП Архит.	БЕШЛЯГА ЛЕНИЦКАЯ		<i>[Signature]</i>					P 22
						Цветовое решение Фасад в осях А - Е			ООО "СИГ-ИНЖИНИРИНГ" лиц. сер. АЮ 0025711

Фасад в осях 6 - 1

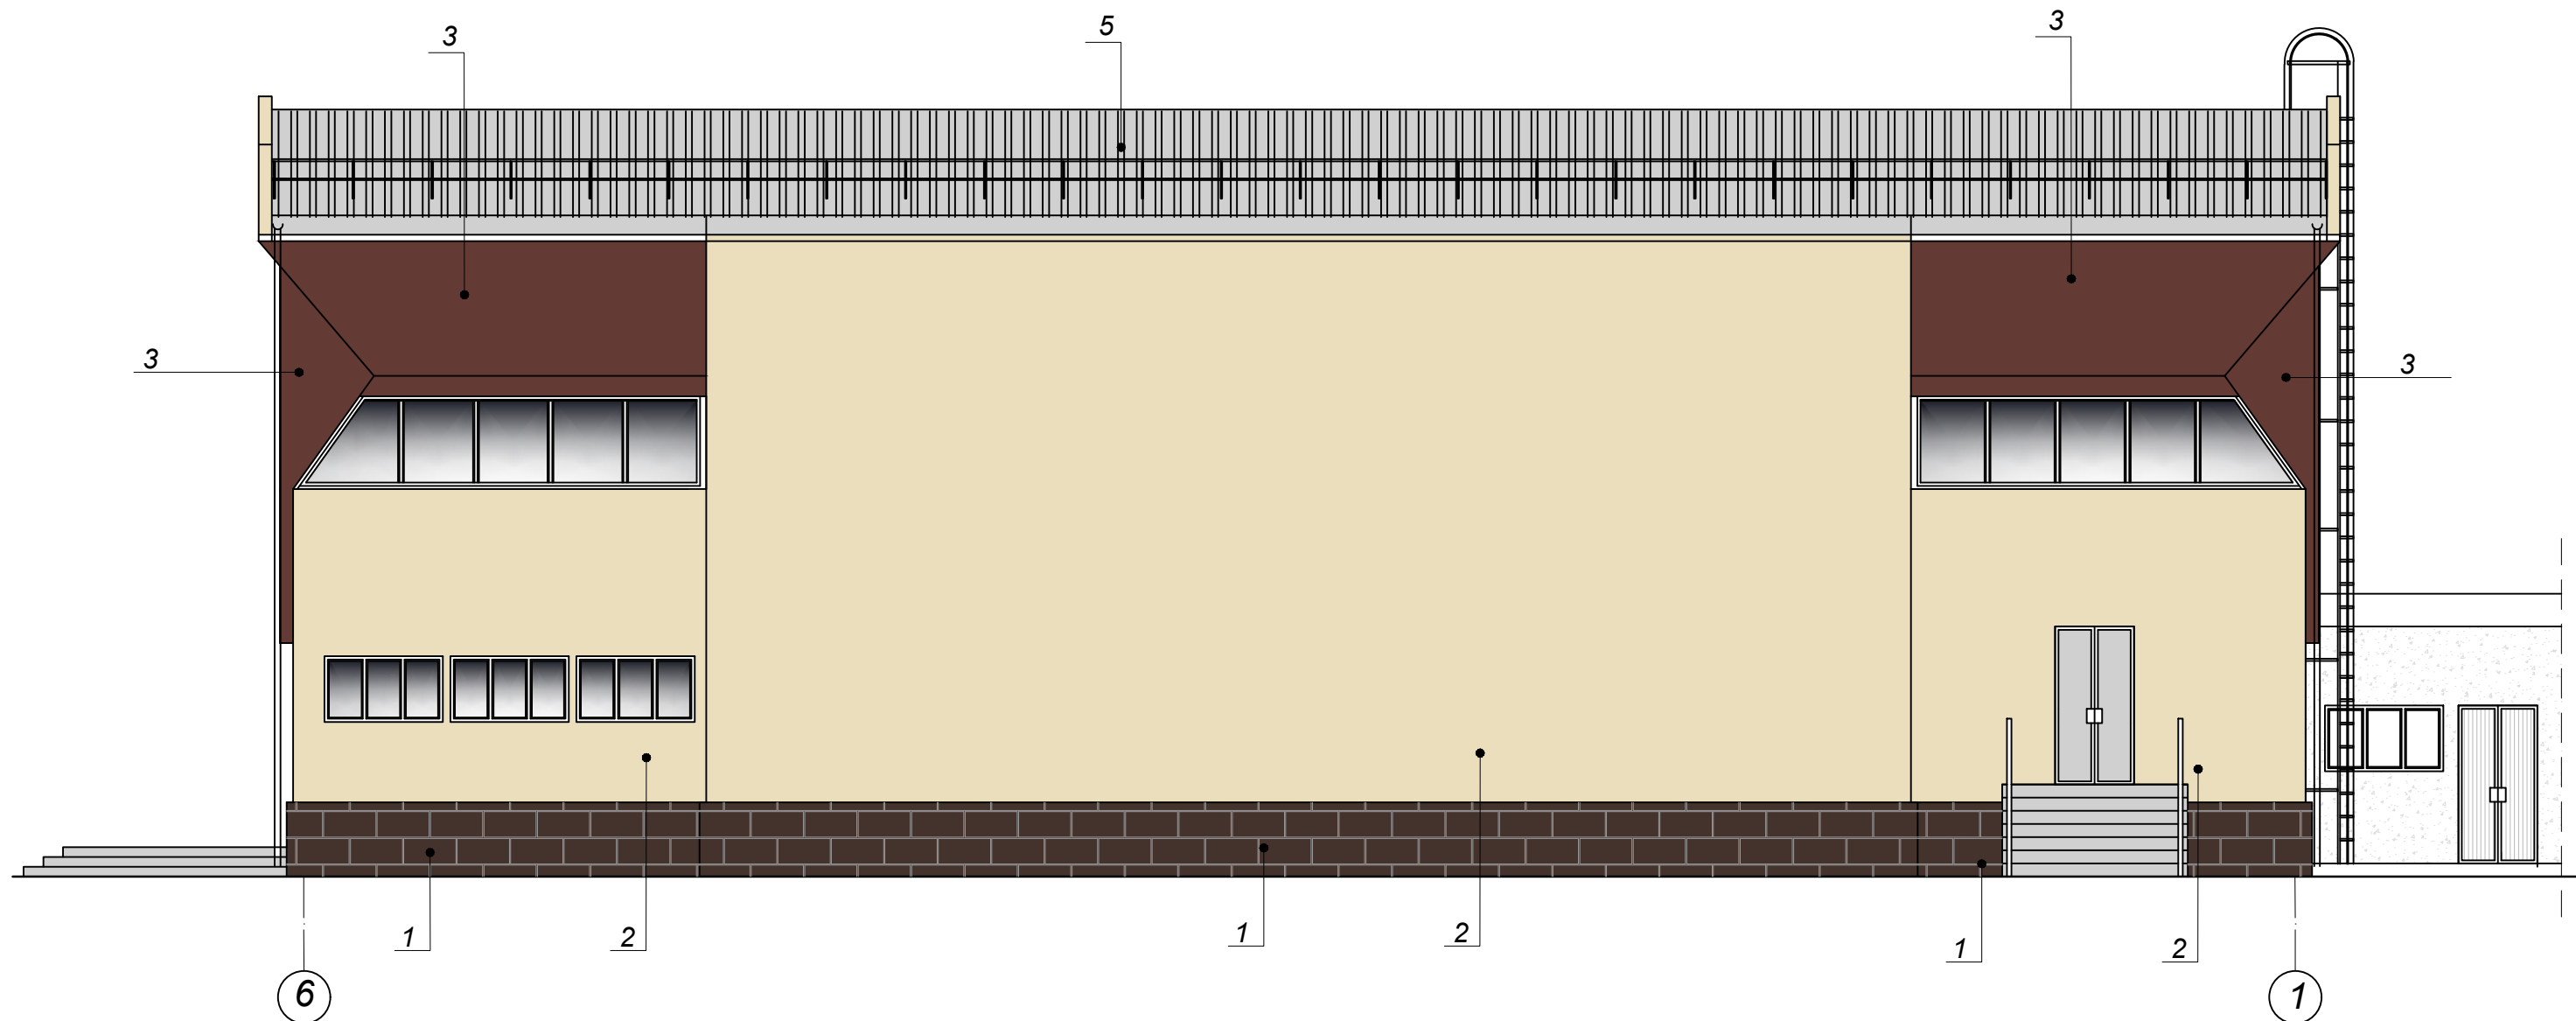


ВЕДОМОСТЬ ОТДЕЛКИ ФАСАДОВ

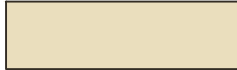
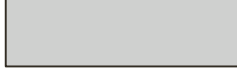
№ п/п	Наименование элемента фасада	Материал или вид отделки	Образец цвета	Марка цвета по стандарту RAL	Примеч.
1	2	3	4	5	
1	Цоколь	Облицовка плиткой с фактурой под натуральный камень		RAL № 8017	
2	Стены	грунт-эмаль из акрила с преобразователем ржавчины		RAL № 1015	
3	Стены	грунт-эмаль из акрила с преобразователем ржавчины		RAL № 8015	
4	Парапет	грунт-эмаль из акрила с преобразователем ржавчины		RAL № 1015	
5	Кровля	Профнастил Н60-845		алюмоцинк AL-ZN RAL № 7047	


						2024 - 04 - 05 - АР		
						Капитальный ремонт (реконструкция) ФОК "БАСКЕТЦЕНТР", ул. Г. Асаке, 8 г. Бендеры		
Изм	Кол.уч	Лист	№ док.	Подпись	Дата		Стадия	Лист
					04.2024			Листов
ГАП		БЕШЛЯГА					Р	24
Архит.		ЛЕНИЦКАЯ		<i>Леницкая</i>				
						Цветовое решение Фасад в осях 6 - 1	ООО "СИГ-ИНЖИНИРИНГ" лиц. сер. АЮ 0025711	

Фасад в осях 1 - 6

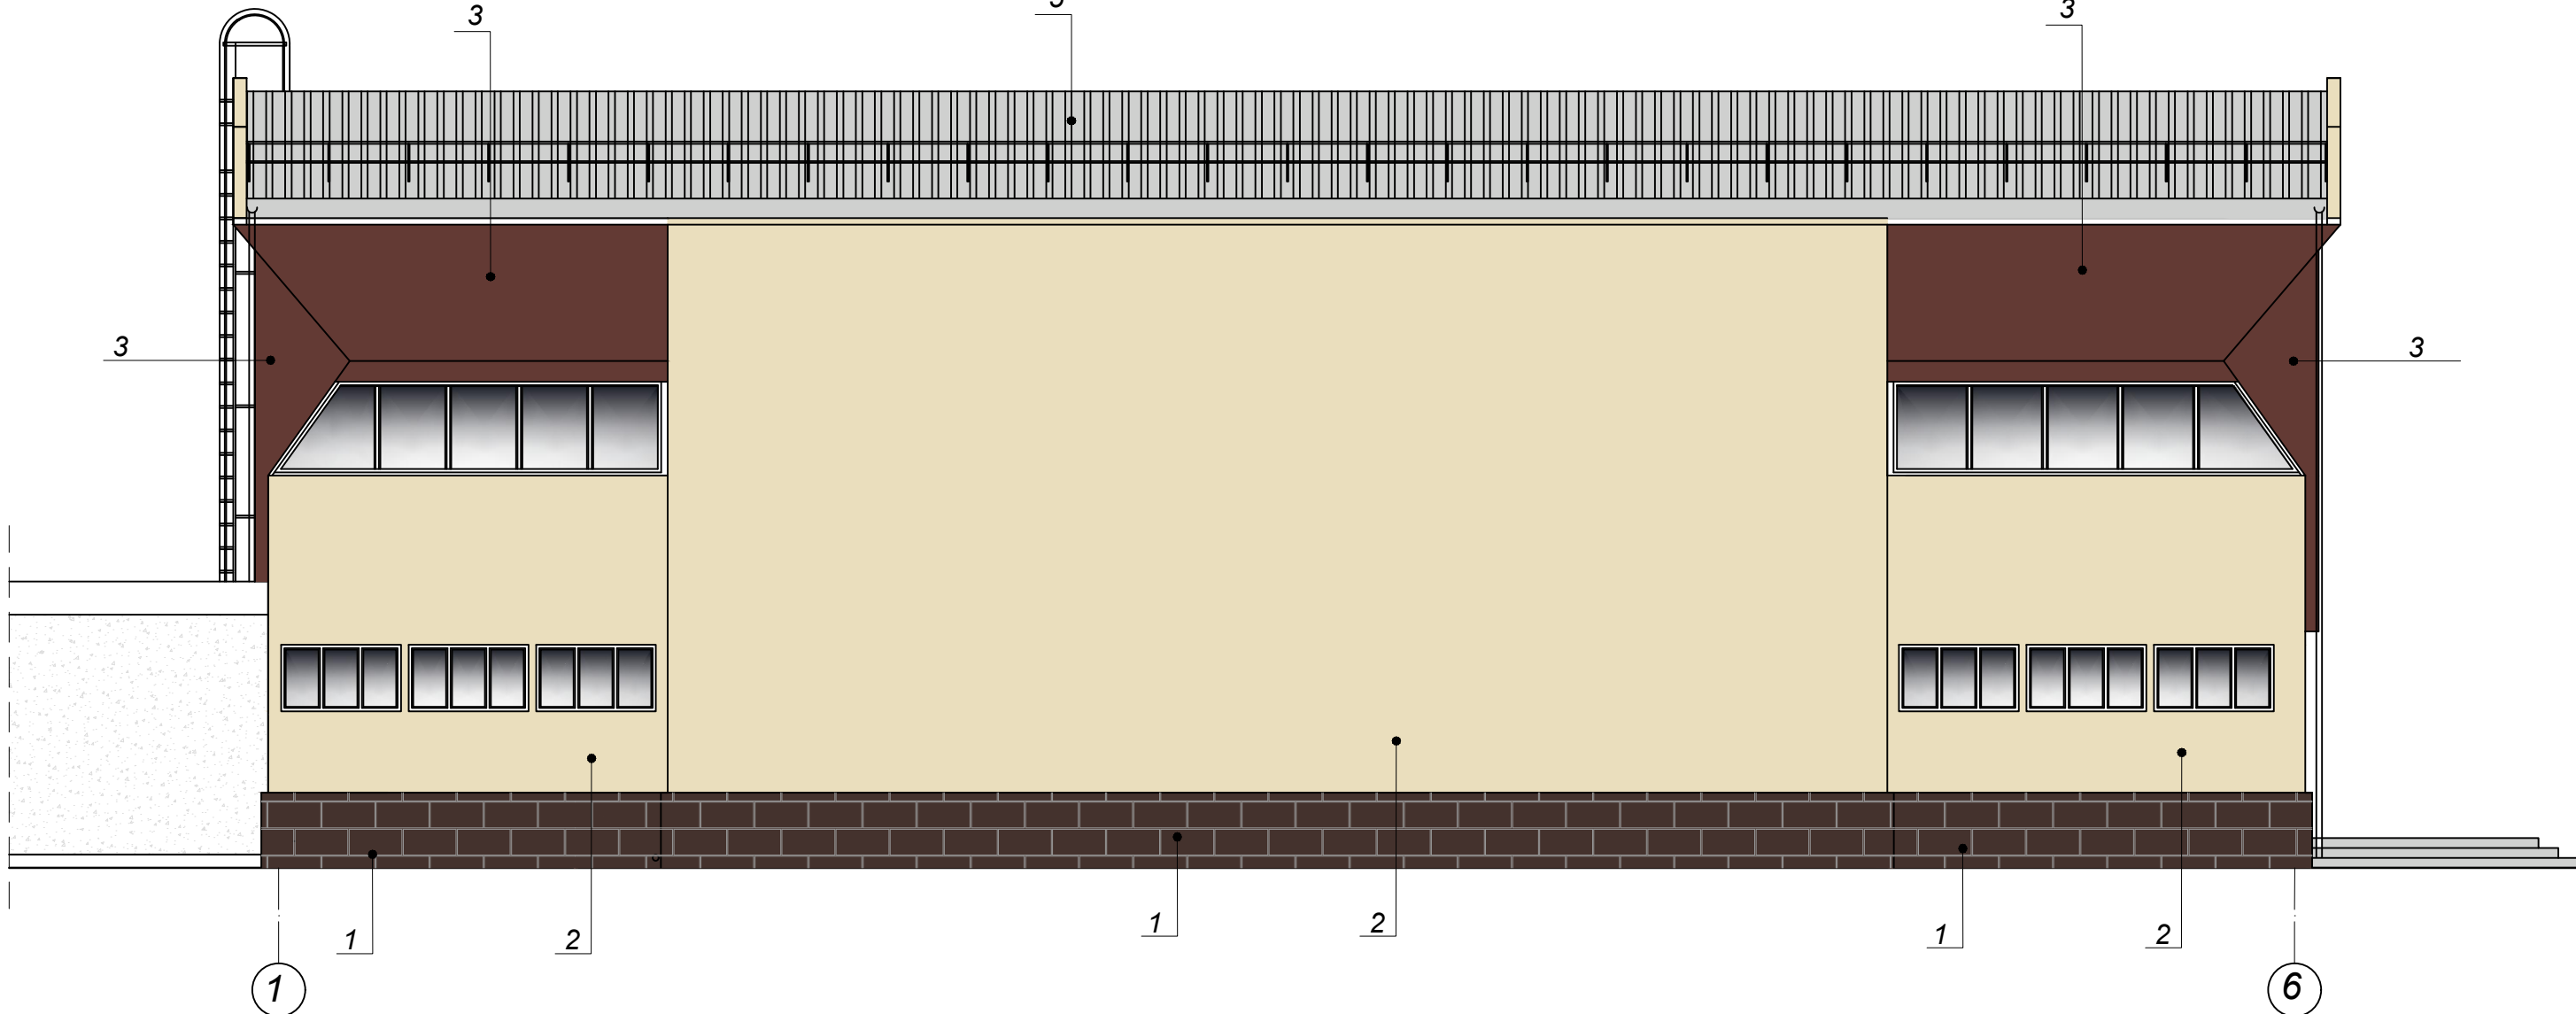

ВЕДОМОСТЬ ОТДЕЛКИ ФАСАДОВ

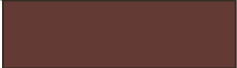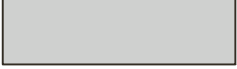№ п/п	Наименование элемента фасада	Материал или вид отделки	Образец цвета	Марка цвета по стандарту RAL	Примеч.
1	2	3	4	5	
1	Цоколь	Облицовка плиткой с фактурой под натуральный камень		RAL № 8017	
2	Стены	грунт-эмаль из акрила с преобразователем ржавчины		RAL № 1015	
3	Стены	грунт-эмаль из акрила с преобразователем ржавчины		RAL № 8015	
4	Парапет	грунт-эмаль из акрила с преобразователем ржавчины		RAL № 1015	
5	Кровля	Профнастил Н60-845		алюмоцинк AL-ZN RAL № 7047	

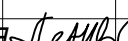						2024 - 04 - 05 - АР				
						Капитальный ремонт (реконструкция) ФОК "БАСКЕТЦЕНТР", ул. Г. Асаке,8 г. Бендеры				
Изм	Кол.уч	Лист	N док.	Подпись	Дата			Стадия	Лист	Листов
					04.2024					
	ГАП	БЕШЛЯГА						Р	25	
	Архит.	ЛЕНИЦКАЯ								
						Цветовое решение Фасад в осях 1 - 6		ООО "СИГ-ИНЖИНИРИНГ" лиц. сер. АЮ 0025711		