

УТВЕРЖДАЮ:


Председатель Закупочной комиссии

 /А.В.Саламатин/

« _____ » _____ 2023 года

Согласовано на заседании Закупочной
комиссии Протокол № 21-13
от « 14 » ноября 2023 года

Секретарь Закупочной комиссии

 /Козленко В.Р./

ЗАКУПОЧНАЯ ДОКУМЕНТАЦИЯ
по проведению открытого аукциона
для определения Подрядчика на выполнение работ:
«Реконструкция наружного освещения ГУП «Дубоссарская ГЭС» - 2й этап»

Дубоссары, 2023г.

1. Наименование и описание объекта закупки с указанием предъявляемых к нему качественных (технических) характеристик и условия контракта, в том числе обоснование начальной (максимальной) цены контракта на выполнение работ.

Наименование объекта закупки:

«Реконструкция наружного освещения ГУП «Дубоссарская ГЭС» - 2й этап».

Описание объекта закупки:

Работы должны быть выполнены в соответствии с требованиями технического задания (Приложение №1 к Извещению о проведении закупки) и с проектной документацией №030.11.2021-РП «Реконструкция наружного освещения ГУП «Дубоссарской ГЭС»», разработанной ООО «Кавун» в 2021 году. Рабочая документация доступна по ссылке: <https://disk.yandex.ru/i/BVt5gwmhb25D3Q>.

Работы выполняются с использованием материалов Подрядчика. Подрядчик под свою ответственность и за свой счет производит обеспечение работ необходимой универсальной технологической оснасткой, инструментом и спецтехникой.

Предложение Подрядчика должно содержать исчерпывающий перечень материалов подрядчика с обоснованием их планируемого к использованию количества и подробными техническими характеристиками, включающими в том числе: фирму-производителя и страну происхождения.

Подрядчик несет ответственность за ненадлежащее качество предоставленных им материалов, сил и средств, оборудования, а также за предоставление материалов и оборудования, обремененных правами третьих лиц.

Обоснование начальной (максимальной) цены контракта:

Выполнено методом сопоставимых рыночных цен.

Проведен сбор ценовой информации, используемой для расчета начальной (максимальной) цены контракта на производство работ «Реконструкция наружного освещения ГУП «Дубоссарская ГЭС» - 2й этап».

В результате получено 2 (два) коммерческих предложения:

- 1) цена работы 1 585 000,00 руб. ПМР;
- 2) цена работы 1 700 000,00 руб. ПМР.

Средняя арифметическая величина цены:

$$Ц = \frac{1585000,00 + 1700000,00}{2} = 1642500,00 \text{ руб.}$$

Квадратичное отклонение:

$$б = \frac{\sqrt{(1585000,00 - 1642500,00)^2 + (1700000,00 - 1642500,00)^2}}{(2 - 1)} = 81317,28$$

Коэффициент вариации:

$$V = \frac{81317,28}{1642500,00} \times 100 = 4,95$$

Начальная максимальная цена контракта составила 1 585 000,00 руб. ПМР.

Обоснование закупок товаров, работ и услуг для обеспечения государственных (муниципальных) и коммерческих нужд согласно Постановлению Правительства №5 от 13.01.2022 года представлено в Приложении 1 к настоящей Закупочной документации.

Условия контракта – согласно проекту Контракта (Приложение 2 настоящей Закупочной документации).

2. Требования к содержанию, в том числе составу, форме заявок на участие в открытом

аукционе, и инструкция по заполнению заявок.

Заявка должна быть оформлена в соответствии с требованиями, предусмотренными Распоряжением Правительства ПМР от 25 марта 2020 года № 198р "Об утверждении формы заявок участников закупки" и требованиями, указанными в документации о проведении открытого аукциона.

При этом:

1. Заявки на участие в открытом аукционе предоставляются по форме и в порядке, которые указаны в документации об открытом аукционе, а также в месте и до истечения срока, которые указаны в извещении о проведении открытого аукциона.

2. Участник открытого аукциона подает в письменной форме заявку на участие в открытом аукционе в запечатанном конверте, не позволяющем просматривать содержание заявки до вскрытия, или в форме электронного документа.

3. Заявка на участие в открытом аукционе должна содержать:

а) соответствие требованиям, установленным действующим законодательством Приднестровской Молдавской Республики.

б) отсутствие проведения ликвидации участника закупки – юридического лица и отсутствие дела о банкротстве (выписка из Единого государственного реестра юридических лиц или нотариально заверенная копия);

в) отсутствие решения уполномоченного органа о приостановлении деятельности участника закупки в порядке, установленном действующим законодательством Приднестровской Молдавской Республики, на дату подачи заявки на участие в закупке;

г) отсутствие задолженности по начисленным налогам, сборам и иным обязательным платежам в бюджеты любого уровня или государственные внебюджетные фонды.

Участником закупки, в составе документов, прилагаемых к заявке, должны быть представлены следующие документы:

1. Выписка из единого государственного реестра юридических лиц или засвидетельствованная в нотариальном порядке копия такой выписки;

2. Документ, подтверждающий полномочия лица на осуществление действий от имени участника открытого аукциона;

3. Копии учредительных документов участника закупки (для юридического лица);

4. Документы, подтверждающие соответствие участника закупки требованиям, установленным в соответствии с законодательством Приднестровской Молдавской Республики в отношении лиц, осуществляющих деятельность в установленных сферах:

- аккредитация на работы по устройству наружных инженерных сетей и оборудования: прокладка сетей электроснабжения до 1 кВ;

- аккредитация на монтаж, ремонт, промышленного технологического оборудования: электротехнических установок.

5. Справка о состоянии задолженности по начисленным налогам, сборам и иным обязательным платежам в бюджеты любого уровня или государственные внебюджетные фонды, выданную не ранее чем за 15 календарных дней до представления заявки на участие в открытом аукционе;

6. Сметная документация стоимости подряда, составленная в соответствии с действующей на территории ПМР нормативно-технической документацией;

7. Перечень материалов подрящика с обоснованием их планируемого к использованию количества и подробными техническими характеристиками, включающими в том числе: фирму-производителя и страну происхождения;

8. Документы, подтверждающие право участника открытого аукциона на получение преимуществ в соответствии с Законом Приднестровской Молдавской Республики "О закупках в Приднестровской Молдавской Республике", или копии этих документов.

Заявка на участие в открытом аукционе и том такой заявки должны содержать опись

входящих в их состав документов, быть скреплены печатью участника открытого аукциона при наличии печати (для юридического лица) и подписаны участником открытого аукциона или лицом, уполномоченным участником открытого аукциона.

Непосредственно участник открытого аукциона несет ответственность за подлинность и достоверность представленных информации и документов.

3. Величина понижения начальной цены контракта «шаг аукциона».

Шаг аукциона – 0,5 % начальной (максимальной) цены контракта.

4. Информация о валюте, используемой для формирования цены контракта и расчетов с поставщиками (подрядчиками, исполнителями).

Валюта контракта - Рубль ПМР.

5. Информация о возможности заказчика изменить предусмотренные контрактом количество товара, объем работы или услуги при заключении контракта либо в ходе его исполнения в соответствии со статьей 51 Закона ПМР «О закупках в Приднестровской Молдавской Республике».

Изменение существенных условий контракта при его исполнении не допускается, за исключением их изменения по соглашению сторон в следующих случаях:

- если по предложению заказчика увеличивается предусмотренный контрактом объем поставки, работы или услуги не более чем на 10 (десять) процентов.

При этом по соглашению сторон допускается изменение цены контракта пропорционально увеличению объема поставки, работы или услуги исходя из установленной в контракте цены работы или услуги, но не более чем на 10 (десять) процентов цены контракта.

Изменение существенных условий контракта допускается в соответствии с законодательством ПМР.

6. Срок, в течение которого победитель открытого аукциона или иной участник, с которым заключается контракт при уклонении победителя такого аукциона от заключения контракта, должен подписать контракт, условия признания победителя такого аукциона или иного участника такого аукциона уклонившимся от заключения контракта.

Контракт с победителем закупки заключается на условиях, предусмотренных: Извещением о проведении открытого аукциона, настоящей документацией, окончательным предложением победителя, не позднее чем через 5 (пять) рабочих дней со дня размещения в информационной системе протокола открытого аукциона.

В случае если в установленный срок, победитель открытого аукциона не представил заказчику подписанный контракт, победитель открытого аукциона признается уклонившимся от заключения контракта.

Решение о признании победителя открытого аукциона уклонившимся от заключения Контракта принимается закупочной комиссией.

7. Порядок, даты начала и окончания срока предоставления участникам такого аукциона разъяснений положений документации о таком аукционе.

Открытый аукцион проводится в соответствии с порядком, установленном Законом ПМР «О закупках в Приднестровской Молдавской Республике» с учетом нормативных актов Правительства ПМР, регламентирующих особенности проведения закупок.

Необходимая нормативная база опубликована в подразделе «Нормативные правовые документы» раздела «Закупки» на официальном сайте Министерства экономического развития ПМР: <http://mer.gospmr.org/zakupki-v-pmr/dokumenty-i-informaciya/norm.html> и на официальном сайте ГУП «Дубоссарская ГЭС» в разделе «закупки»: <https://ges-dubossary.ru/normativnye-pravovye-dokumenty> .

Извещение и документация о проведении закупки опубликованы на официальном сайте Министерства экономического развития ПМР в разделе «Закупки»: <http://mer.gospmr.org/zakupki-v-pmr.html> и на официальном сайте ГУП «Дубоссарская ГЭС» в разделе «Закупки»: <https://ges->

dubossary.ru/izveshhenie-o-zakupkah.

После даты размещения извещения о проведении открытого аукциона заказчик на основании поданного в письменной форме заявления любого заинтересованного лица в течение 2 (двух) рабочих дней со дня получения соответствующего заявления обязан предоставить такому лицу документацию об открытом аукционе.

Предоставление документации в форме электронного документа осуществляется без взимания платы, за исключением платы, которая может взиматься за предоставление документации на электронном носителе.

Документация об аукционе, размещенная в информационной системе, должна соответствовать полностью документации, предоставляемой по запросам заинтересованных лиц.

Любой участник открытого аукциона вправе направить запрос о даче разъяснений положений документации о таком аукционе.

В течение 2 (двух) рабочих дней со дня поступления указанного запроса заказчик обязан направить в письменной форме или в форме электронного документа разъяснения положений документации об открытом аукционе, если указанный запрос поступил к заказчику не позднее чем за 3 (три) дня до даты окончания срока подачи заявок на участие в открытом аукционе.

В течение 1 (одного) рабочего дня с даты направления разъяснений положений документации об открытом аукционе такие разъяснения должны быть размещены заказчиком в информационной системе с указанием предмета запроса, но без указания лица, от которого поступил запрос.

Разъяснения положений документации об открытом аукционе не должны изменять ее суть.

Заказчик по собственной инициативе или в соответствии с поступившим запросом о даче разъяснений положений документации об открытом аукционе вправе принять решение о внесении изменений в документацию о таком аукционе не позднее чем за 2 (два) рабочих дня до даты окончания срока подачи заявок на участие в таком аукционе.

Изменение объекта закупки не допускается.

В течение 1 (одного) рабочего дня со дня принятия данного решения заказчик размещает в информационной системе указанные изменения. При этом срок подачи заявок на участие в таком аукционе должен быть продлен таким образом, чтобы с даты размещения изменений, внесенных в извещение о проведении такого аукциона, до даты окончания срока подачи заявок на участие в таком аукционе этот срок составлял не менее чем 7 (семь) рабочих дней.

Если в извещение о проведении открытого аукциона такие изменения вносятся в отношении конкретного лота, срок подачи заявок на участие в открытом аукционе в отношении конкретного лота должен быть продлен.

Дата начала срока предоставления участникам аукциона разъяснений положений документации о аукционе - «14» ноября 2023г., 16:00 часов.

Дата окончания срока предоставления участникам аукциона разъяснений положений документации о аукционе - «21» ноября 2023г., 17:00 часов.

8. Информация о возможности одностороннего отказа от исполнения контракта.

Расторжение контракта допускается по соглашению сторон, по решению Арбитражного суда Приднестровской Молдавской Республики, в случае одностороннего отказа стороны контракта от исполнения контракта в соответствии с действующим гражданским законодательством Приднестровской Молдавской Республики, с учетом особенностей, установленных Законом ПМР «О закупках в Приднестровской Молдавской Республике».

При расторжении контракта в связи с односторонним отказом другая сторона контракта вправе потребовать возмещения только фактически понесенного ущерба, непосредственно обусловленного обстоятельствами, являющимися основанием для принятия решения об одностороннем отказе от исполнения контракта.

Начальник ПТО



Д. П. Торпан

Приложение №1 к закупочной документации №21-23 от 14.11.23г.

Обновление закупок товаров, работ и услуг для обеспечения государственных (муниципальных) нужд и коммерческих нужд

№ п/п закупки, соответствующий № п/п в плане закупок товаров, работ, услуг	Наименование предмета закупки	№ п/п лота в закупке	Наименование товара, (работы, услуги)	Качественные характеристики объекта закупки	Обоснование заявленных качественных и технических характеристик объекта закупки	Количество характеристики объекта закупки		Наименование метода определения начальной (максимальной) цены контракта, начальной (максимальной) цены предложения в начале года	9	10	11	12	13	14
						Единица измерения	Кол-во, объем закупки							
п.1.5	Реконструкция наружного освещения ГПП «Дубоссарская ГЭС» - 2й этап	1	Реконструкция наружного освещения ГПП «Дубоссарская ГЭС» - 2й этап	В соответствии с проектной документацией №030.11.2021-РП «Реконструкция наружного освещения ГПП «Дубоссарская ГЭС»», разработанной ООО «КАВУН»	Согласно техническому заданию	1585000,00	Метод сопоставимых рыночных цен (анализ рынка)	п.11 Приложения к Приказу Министрства экономического развития ПМР от 24.12.2019 г №1127	Аукцион	Закупки свыше 300 000 руб.	Основание выбранного способа определения поставщика (подрядчика, исполнителя)	Основание лондонителевх тресования (пункт 2 статьи 21 Закона Республики Молдавия в О закупках в Приднестровской Молдавской Республике) к участникам		
			Итого по закупке					1585000,00						

Начальник ПТО

Д.П. Торпан



ПРИЛОЖЕНИЕ № 2
к Постановлению Правительства
Приднестровской Молдавской Республики
от 26 декабря 2019 года № 446

Извещение об осуществлении закупки товаров (работ и услуг) для обеспечения нужд ГУП «Дубоссарская ГЭС» №21-23 от «14» ноября 2023г.

Наименование:		Поле для заполнения
№ п/п		
1	2	3
1	Общая информация о закупке	
1.1	Номер извещения (номер закупки согласно утвержденному Плану закупок)	Раздела 1 «Закупка товаров, работ и услуг» Пункт 1 «Работы подрядных организаций капитального характера»
1.2	Используемый способ определения поставщика	Открытый аукцион.
1.3	Предмет закупки	«Реконструкция наружного освещения ГУП «Дубоссарская ГЭС» - 2й этап.
1.4	Наименование группы товаров	Работы подрядных организаций.
1.5	Дата размещения извещения	«14» ноября 2023г.
2	Сведения о заказчике	
2.1	Наименование заказчика	ГУП «Дубоссарская ГЭС».
2.2	Место нахождения	г. Дубоссары, ул.Набережная, 34.
2.3	Почтовый адрес	4500, ПМР, Молдова, г.Дубоссары, ул.Набережная,34.
2.4	Адрес электронной почты	dupdges@gmail.com
2.5	Номер контактного телефона	0(215)2-44-92, 0(777)86547
2.6	Дополнительная информация	Нет
3	Информация о процедуре закупки	
3.1	Дата и время начала подачи заявок (дата и время начала регистрации на сайте в глобальной сети Интернет - в случае осуществления закупки путем проведения открытого аукциона в электронной форме)	«14» ноября 2023г., 16:00 часов.
3.2	Дата и время окончания подачи заявок (дата и время окончания регистрации на сайте в глобальной сети Интернет - в случае осуществления закупки путем проведения открытого аукциона в электронной форме)	«24» ноября 2023г., 11:00 часов. г. Дубоссары, ул. Днестровская 25, приемная директора ГУП «Дубоссарская ГЭС».
3.3	Место подачи заявок	Заявки на участие в открытом аукционе должны быть представлены в письменной форме в запечатанном конверте, не позволяющем просматривать содержание заявки до ее вскрытия, или в форме электронного документа с использованием пароля, обеспечивающего ограничение доступа, который предоставляется заказчику 24 ноября 2023г. до 11:00 часов, на адрес dupdges@gmail.com . Предложения, поступающие на другие адреса электронной почты, а также с нарушением срока подачи не будут допущены к участию в открытом аукционе. Электронная редакция Извещения и Аукционной документации о закупке размещена на официальном сайте ГУП
3.4	Порядок подачи заявок	

		«Дубоссарская ГЭС»: https://ges-dubossary.ru/закупки .
3.5	Дата и время проведения закупки	Дата и время вскрытия конвертов на участие в аукционе: в 11:00 часов 24 ноября 2023г. Срок рассмотрения заявок на участие в открытом аукционе не более 6 (шести) рабочих дней со дня размещения в информационной системе протокола вскрытия конвертов с заявками на участие в открытом аукционе; Не позднее 2 (двух) рабочих дней, следующих за днем подписания протокола рассмотрения заявок на участие в первом этапе открытого аукциона, покупатель направляет указанный центр для проведения второго этапа аукциона. В течение 2 (двух) рабочих дней в Единый аукционный центр для проведения второго этапа аукциона, о чем в день принятия переторжки аукциона, покупатель протокола рассмотрения заявок на участие в открытом аукционе либо протокола указанного решения уведомляет покупателя, а также участников, чьи заявки прошли первый этап открытого аукциона. Вторым этапом открытого аукциона проводится второй этап аукциона, о чем в день принятия протокола рассмотрения заявок на участие в открытом аукционе, уведомляет покупателя, а также участников, чьи заявки прошли первый этап открытого аукциона. Вторым этапом открытого аукциона проводится второй этап аукциона в информационной системе. Размещает информацию о дате и времени проведения второго этапа аукциона в информационной системе.
3.6	Место проведения закупки (сайт глобальной сети Интернет - в случае осуществления закупки путем проведения открытого аукциона в электронной форме)	Место проведения вскрытия конвертов и оглашения результатов рассмотрения заявок (первого этапа открытого аукциона) – г. Дубоссары, ул. Днестровская, 25.
4	Начальная (максимальная) цена контракта	
4.1	Начальная (максимальная) цена контракта (НМЦК) (сумма предложения не должна превышать НМЦК).	1 585 000,00 руб. ПМР.
4.2	Валюта	Рубль ПМР.
4.3	Источник финансирования	Собственные средства ГУП «Дубоссарская ГЭС».
4.4	Возможные условия оплаты (предоплата, оплата по факту или отсрочка платежа)	Оплата осуществляется Заказчиком в следующем порядке: - авансовый платеж в размере 50% от суммы контракта путем перечисления денежных средств на расчетный счет Подрядчика в течение 10-ти банковских дней от даты вступления контракта в силу; - окончательный платеж – осуществляется Заказчиком в течение 10 (десяти) банковских дней после приемки технического отчета о проданной работе и подписания им актов выполненных работ, путем перечисления денежных средств на расчетный счет Подрядчика. Днем оплаты считается день зачисления средств на расчетный счет Подрядчика.
5	Информация о предмете (объекте) закупки	Право заключения контракта на выполнение работ: «Реконструкция наружного освещения ГУП «Дубоссарская ГЭС» - 2й этап».
5.1	Предмет закупки и его описание	«Реконструкция наружного освещения ГУП «Дубоссарская ГЭС» - 2й этап». Работы должны быть выполнены в соответствии с требованиями технического задания (Приложение №1 к Извещению о проведении закупки) и с проектной документацией №030.11.2021-РП «Реконструкция наружного освещения ГУП «Дубоссарской ГЭС»», разработанной ООО «Кавун» в 2021 году. Рабочая документация доступна по ссылке: https://disk.yandex.ru/i/BVt5gwmhb25D3Q

5.2	Информация о необходимости предоставления участникам закупки образцов продукции, предлагаемых к поставке	Не требуется.
5.3	Дополнительные требования к предмету (объекту) закупки	Не требуется.
5.4	Иная информация, позволяющая участникам закупки правильно сформировать и представить заявки на участие в закупке	Заявка должна быть оформлена в соответствии с требованиями, предусмотренными Распоряжением Правительства ПМР от 25 марта 2020 года № 198р "Об утверждении формы заявок участников закупки" и требованиями, указанными в документации о проведении открытого аукциона.
6	Преимущества, требования к участникам закупки	
6.1	Преимущества: а) учреждения и организации уголовно-исполнительной системы; б) организации, применяющие труд инвалидов; в) отечественные производители; г) отечественные импортеры.	Порядок предоставления преимуществ участникам закупки при определении поставщиков (подрядчиков, исполнителей) предоставляется в соответствии со статьями 19 Закона "О закупках в Приднестровской Молдавской Республике".
6.2	Требования к участникам и перечень документов, которые должны быть представлены:	<p>Требования к участникам закупки:</p> <p>а) соответствие требованиям, установленным действующим законодательством Приднестровской Молдавской Республики;</p> <p>б) отсутствие проведения ликвидации участника закупки – юридического лица и отсутствие дела о банкротстве (выписка из Единого государственного реестра юридических лиц или нотариально заверенная копия);</p> <p>в) отсутствие решения уполномоченного органа о приостановлении деятельности участника закупки в порядке, установленном в соответствии с действующим законодательством страны регистрации участника, на дату подачи заявки на участие в закупке;</p> <p>г) отсутствие задолженности по начисленным налогам, сборам и иным обязательным платежам в бюджеты любого уровня или государственные внебюджетные фонды.</p> <p>Участником закупки, в составе документов, прилагаемых к заявке, должны быть представлены следующие документы:</p> <p>1. Выписка из единого государственного реестра юридических лиц или засвидетельствованная в нотариальном порядке копия такой выписки;</p> <p>2. Документ, подтверждающий полномочия лица на осуществление действий от имени участника открытого аукциона;</p> <p>3. Копии учредительных документов участника закупки (для юридического лица);</p> <p>4. Документы, подтверждающие соответствие участника закупки требованиям, установленным в соответствии с законодательством Приднестровской Молдавской Республики в отношении лиц, осуществляющих деятельность в установленных сферах:</p> <ul style="list-style-type: none"> - аккредитация на работы по устройству наружных инженерных сетей и оборудования: прокладка сетей электроснабжения до 1 кВ; - аккредитация на монтаж, ремонт, промышленного технологического оборудования: электротехнических


		<p>установок.</p> <p>5. Справка о состоянии задолженности по начисленным налогам, сборам и иным обязательным платежам в бюджеты любого уровня или государственные внебюджетные фонды, выданную не ранее чем за 15 календарных дней до представления заявки на участие в открытом аукционе;</p> <p>6. Сметная документация стоимости подряда, составленная в соответствии с действующей на территории ПМР нормативно-технической документацией;</p> <p>7. Перечень материалов подрядчика с обоснованием их планируемого к использованию количества и подробными техническими характеристиками, включаемыми в том числе: фирму-производителя и страну происхождения;</p> <p>8. Документы, подтверждающие право участника открытого аукциона на получение преимуществ в соответствии с Законом Приднестровской Молдавской Республики "О закупках в Приднестровской Молдавской Республике", или копии этих документов.</p>
6.3	<p>Условия об ответственности за неисполнение или ненадлежащее исполнение принимаемых на себя участниками закупок обязательств</p>	<p>Ответственность в соответствии с законодательством ПМР, в том числе:</p> <ol style="list-style-type: none"> 1. За нарушение срока принимаемых на себя обязательств, Подрядчик уплачивает Заказчику неустойку в виде пени в размере не менее 0,1% от стоимости Контракта за каждый день просрочки, но не более 10% стоимости Контракта. 2. За нарушение Заказчиком срока оплаты, Заказчик уплачивает Подрядчику неустойку в виде пени в размере не менее 0,1% от стоимости Контракта за каждый день просрочки платежа, но не более 10% стоимости Контракта. <p>На выполненные работы устанавливается гарантийный срок продолжительностью 36 (тридцать шесть) календарных месяцев с момента фактического подписания Актов выполненных работ. При обнаружении недостатков, вызванных некачественным результатом выполненных работ и препятствующих использованию результатов работ, Подрядчик обязан их устранить за свой счёт. Гарантийный срок в этом случае продлевается на период устранения недостатков. Срок устранения недостатков в течение гарантийного периода составляет не более 50 (пятидесяти) рабочих дней.</p>
7	<p>Условия контракта</p>	
7.1	<p>Информация о месте выполнения работ и порядке допуска к месту проведения работ.</p>	<p>Местом выполнения работ является: ПМР, г.Дубоссары, ул.Набережная,34. Заказчик обеспечивает безопасный допуск Подрядчика к месту выполнения работ, предусмотренных контрактом только в рабочие дни: понедельник-пятница с 8:00 до 17:00.</p> <p>Заказчик обеспечивает проведение инструктажа по мерам безопасности.</p>
7.2	<p>Иждивение работ.</p>	<p>Работы выполняются с использованием материалов Подрядчика, его приспособлений, инструмента, механизмов, его силами и средствами.</p> <p>Подрядчик несет ответственность за ненадлежащее качество предоставленных им материалов, сил и средств, оборудования, а также за предоставление материалов и оборудования, обремененных правами третьих лиц.</p>
7.3	<p>Сроки выполнения работ.</p>	<p>Общий срок выполнения работ - 30 (тридцать) календарных дней с момента получения авансового платежа.</p>
7.4	<p>Перечень отчетных документов, которые оформляются Поставщиком и представляются Покупателю для приемки выполненных работ, оказанных услуг.</p>	<p>Перечень отчетных документов, которые оформляются Подрядчиком и представляются Заказчику для приемки выполненных работ.</p> <p>При завершении работ Подрядчик представляет Заказчику:</p> <p>акт выполненных работ в 2-х экземплярах, по одному для каждой из Сторон. Вместе с актом выполненных работ Подрядчик предоставляет:</p> <ol style="list-style-type: none"> 1) отчет об использовании материалов Подрядчика; 2) акт допуска в эксплуатацию электроустановки, выданный Службой Государственного надзора МЮ ПМР; 3) технический отчет (Исполнительную документацию) согласно СНиП 12-01-2015 включающий: <ul style="list-style-type: none"> - акты скрытых работ; - акт сдачи-приемки электромонтажных работ; - протоколы измерений и испытаний согласно нормативному документу «Объемы и нормы испытаний

		<p>электрооборудования в ПМР»;</p> <ul style="list-style-type: none"> - кабельный журнал; - принципиальные, монтажные и исполнительные схемы новых устройств или узлов; - паспорта на оборудование; - сертификаты качества на применяемые материалы. <p>Неисполнение данного требования является основанием для Заказчика в отказе от принятия выполненных работ.</p>
7.5	Порядок приёмки выполненных работ, оказанных услуг.	<p>Подрядчик письменно уведомляет Заказчика о готовности к сдаче выполненных работ и предоставляет Заказчику, подписанный им отчёт о произведённых работах и Акт о приеме выполненных работ в 2 (двух) экземплярах. Заказчик не позднее 5 (пяти) рабочих дней, после получения от Подрядчика Акта о приеме выполненных работ, рассматривает результаты и осуществляет приемку выполненных работ на предмет соответствия их объема и качества, и, при их соответствии, направляет Подрядчику подписанный со своей стороны 1 (один) экземпляр Акта о приеме выполненных работ.</p> <p>При несогласии с объемами и качеством выполненных работ, а также в случае непредоставления необходимой документации, Заказчик возвращает Подрядчику Акт о приеме выполненных работ с мотивированными возражениями и указанием перечня выявленных недостатков, необходимых доработок и сроков их устранения. Подрядчик обязуется устранить указанные недостатки, произвести доработки за свой счет. После устранения недостатков, Подрядчик повторно сдает Заказчику результаты работ.</p>

Начальник ПТО



Д. П. Торлан

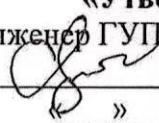«Утверждаю»
 Гл. инженер ГУП «Дубоссарская ГЭС»

 Саламатин А. В.
 _____ 2023 года

ЗАДАНИЕ

На выполнение работ: «Реконструкция наружного освещения Дубоссарской ГЭС – 2-й этап».

№	Перечень основных данных и требований	Основные данные и требования	
1	Заказчик	ГУП «Дубоссарская ГЭС»	
2	Наименование работ	Реконструкция наружного освещения Дубоссарской ГЭС – 2-й этап	
3	Местоположение объекта	ПМР, г. Дубоссары ул. Набережная 34. В соответствии с планом-схемой реконструируемого участка наружного освещения ГУП ДГЭС (Приложение №1)	
4	Назначение объекта	Освещение территории предприятия и устройство архитектурного освещения здания ГЭС, водосливной плотины и подкрановой эстакады со стороны нижнего бьефа.	
5	Объемы работ	<table border="1" style="width: 100%; border-collapse: collapse;"> <thead> <tr> <th style="text-align: center;">№ п/п</th> <th style="text-align: center;">Наименование работ и затрат</th> <th style="text-align: center;">Ед. изм.</th> <th style="text-align: center;">Количество</th> </tr> </thead> <tbody> <tr> <td style="text-align: center;">1</td> <td>Монтаж кабеля массой 1 м до 3кг</td> <td style="text-align: center;">м</td> <td style="text-align: center;">997</td> </tr> <tr> <td style="text-align: center;">2</td> <td>Монтаж кабеля массой 1 м до 1кг</td> <td style="text-align: center;">м</td> <td style="text-align: center;">1343</td> </tr> <tr> <td style="text-align: center;">3</td> <td>Монтаж перемычки заземляющей</td> <td style="text-align: center;">шт</td> <td style="text-align: center;">3</td> </tr> <tr> <td style="text-align: center;">4</td> <td>Монтаж прожектора, устанавливаемого на кронштейне на опоре, на металлической конструкции</td> <td style="text-align: center;">шт</td> <td style="text-align: center;">604</td> </tr> <tr> <td style="text-align: center;">5</td> <td>Монтаж плафонов из алюминиевого профиля со светорассеивателем</td> <td style="text-align: center;">м/п</td> <td style="text-align: center;">295,55</td> </tr> <tr> <td style="text-align: center;">6</td> <td>Монтаж блоков питания</td> <td style="text-align: center;">шт</td> <td style="text-align: center;">38</td> </tr> <tr> <td style="text-align: center;">7</td> <td>Монтаж реле времени</td> <td style="text-align: center;">шт</td> <td style="text-align: center;">3</td> </tr> <tr> <td style="text-align: center;">8</td> <td>Монтаж контактора до 25 А</td> <td style="text-align: center;">шт</td> <td style="text-align: center;">1</td> </tr> <tr> <td style="text-align: center;">9</td> <td>Монтаж фотореле</td> <td style="text-align: center;">шт</td> <td style="text-align: center;">1</td> </tr> <tr> <td style="text-align: center;">10</td> <td>Монтаж металлорукав, сеч. до 35 мм²</td> <td style="text-align: center;">м</td> <td style="text-align: center;">1540</td> </tr> <tr> <td style="text-align: center;">11</td> <td>Затягивание проводов в проложенные рукава, сеч. до 35 мм²</td> <td style="text-align: center;">м</td> <td style="text-align: center;">1540</td> </tr> <tr> <td style="text-align: center;">12</td> <td>Монтаж стойки на жесткой поперечине</td> <td style="text-align: center;">шт</td> <td style="text-align: center;">16</td> </tr> <tr> <td style="text-align: center;">13</td> <td>Монтаж декоративного фонарного столба Feron</td> <td style="text-align: center;">шт</td> <td style="text-align: center;">11</td> </tr> <tr> <td style="text-align: center;">14</td> <td>Монтаж шкафа навесного 500x220x650</td> <td style="text-align: center;">шт</td> <td style="text-align: center;">3</td> </tr> <tr> <td style="text-align: center;">15</td> <td>Монтаж шин соединительных</td> <td style="text-align: center;">шт</td> <td style="text-align: center;">9</td> </tr> <tr> <td style="text-align: center;">16</td> <td>Монтаж автомата одно-, двух-, трехполюсного, на колонне или стене до 100 А</td> <td style="text-align: center;">шт</td> <td style="text-align: center;">1</td> </tr> <tr> <td style="text-align: center;">17</td> <td>Монтаж автомата одно-, двух-, трехполюсного, на колонне или стене до 63 А</td> <td style="text-align: center;">шт</td> <td style="text-align: center;">2</td> </tr> </tbody> </table>				№ п/п	Наименование работ и затрат	Ед. изм.	Количество	1	Монтаж кабеля массой 1 м до 3кг	м	997	2	Монтаж кабеля массой 1 м до 1кг	м	1343	3	Монтаж перемычки заземляющей	шт	3	4	Монтаж прожектора, устанавливаемого на кронштейне на опоре, на металлической конструкции	шт	604	5	Монтаж плафонов из алюминиевого профиля со светорассеивателем	м/п	295,55	6	Монтаж блоков питания	шт	38	7	Монтаж реле времени	шт	3	8	Монтаж контактора до 25 А	шт	1	9	Монтаж фотореле	шт	1	10	Монтаж металлорукав, сеч. до 35 мм ²	м	1540	11	Затягивание проводов в проложенные рукава, сеч. до 35 мм ²	м	1540	12	Монтаж стойки на жесткой поперечине	шт	16	13	Монтаж декоративного фонарного столба Feron	шт	11	14	Монтаж шкафа навесного 500x220x650	шт	3	15	Монтаж шин соединительных	шт	9	16	Монтаж автомата одно-, двух-, трехполюсного, на колонне или стене до 100 А	шт	1	17	Монтаж автомата одно-, двух-, трехполюсного, на колонне или стене до 63 А	шт	2
№ п/п	Наименование работ и затрат	Ед. изм.	Количество	
1	Монтаж кабеля массой 1 м до 3кг	м	997	
2	Монтаж кабеля массой 1 м до 1кг	м	1343	
3	Монтаж перемычки заземляющей	шт	3	
4	Монтаж прожектора, устанавливаемого на кронштейне на опоре, на металлической конструкции	шт	604	
5	Монтаж плафонов из алюминиевого профиля со светорассеивателем	м/п	295,55	
6	Монтаж блоков питания	шт	38	
7	Монтаж реле времени	шт	3	
8	Монтаж контактора до 25 А	шт	1	
9	Монтаж фотореле	шт	1	
10	Монтаж металлорукав, сеч. до 35 мм ²	м	1540	
11	Затягивание проводов в проложенные рукава, сеч. до 35 мм ²	м	1540	
12	Монтаж стойки на жесткой поперечине	шт	16	
13	Монтаж декоративного фонарного столба Feron	шт	11	
14	Монтаж шкафа навесного 500x220x650	шт	3	
15	Монтаж шин соединительных	шт	9	
16	Монтаж автомата одно-, двух-, трехполюсного, на колонне или стене до 100 А	шт	1	
17	Монтаж автомата одно-, двух-, трехполюсного, на колонне или стене до 63 А	шт	2	


18	Монтаж автомата одно-, двух-, трехполюсного, на колонне или стене до 25А	шт	6
19	Монтаж коробок распаечных	шт	90
20	Пробивка отверстий в бетонных стенах толщиной до 100 мм, площадью до 100 см ²	шт	20
21	Заделка отверстий в железобетонных стенах	м ³	0,05
22	Разборка покрытий и оснований: цементно-бетонных	м ³	0,5
23	Устройство цементнобетонных покрытий, бетон М-400	м ³	0,5
24	Разборка тротуарной плитки	м ²	2,5
25	Укладка тротуарной плитки	м ²	2,5
26	Погрузка строительного мусора на автотранспорт вручную	т	1,5
27	Вывоз строительного мусора	т	1,5
28	Разработка грунта 2 группы вручную в траншеях	м ³	24
29	Обратная засыпка 2 группы вручную траншей	м ³	24
30	Монтаж вывески 10 м (объемные буквы, логотип)	шт.	2
31	Измерение сопротивления изоляции силовой электропроводки	линия	13
32	Проверка наличия цепи между заземлителями и заземленными элементами	точка	313
33	Замер полного сопротивления цепи фаза-нуль	токоприемник	10
34	Определение сопротивления заземляющего устройства	1 измерение	1

Подрядчик обязуется соблюдать технологию работ в соответствии с скорректированной проектной документацией №030.11.2021-РП «Реконструкция наружного освещения ГУП «Дубоссарской ГЭС», разработанной ООО «Кавун» в 2021 году


6	Общие требования	<ul style="list-style-type: none"> – Проведение скрытых работ подлежит освидетельствованию перед началом выполнения последующих работ с оформлением двухсторонне подписанных актов; – Все работы, не учтённые в техническом задании, выполняются после согласования с Заказчиком; – Место складирования материалов и хранения инструментов предоставляется Заказчиком с учетом исключения доступа посторонних лиц и обеспечения безопасного складирования и хранения; – При проведении работ должна организовываться своевременная уборка мест проведения работ, погрузка и вывоз отходов с объекта осуществляется за счет средств и силами Подрядчика; – Работы, выполняемые Подрядчиком по техническому заданию, должны соответствовать действующим СНиП, МПOT и иным техническим и нормативным документам ПМР; – Качество выполнения работ в соответствии с действующими нормами и техническими условиями; – Вести журнал производства работ и в трехдневный срок устранить недостатки, указанные Заказчиком;
---	-------------------------	---


		<ul style="list-style-type: none"> - Устранение недостатков и дефектов, выявленных при приеме работ в течении гарантийного срока эксплуатации объекта в течении 20 рабочих дней с момента получения претензий Заказчика; - Для производства работ требуется аккредитации в соответствующей сфере вида деятельности.
7	Техника безопасности	<p>Подрядчик отвечает за соответствие квалификации командированных работников и выполнение ими правил техники безопасности, природоохранного законодательства, выполнения противопожарных мероприятий и содержания территории в надлежащем санитарном состоянии, а также за постоянный контроль за выполнением персоналом всех норм действующего законодательства ПМР. Подрядчик обеспечивает у своего персонала на месте производства работ наличие удостоверений личности и предъявление их по требованию инспектирующих должностных лиц Заказчика;</p>
8	Иждивение работ	<p>Работы выполняются с использованием материалов Подрядчика. Подрядчик под свою ответственность и за свой счет производит обеспечение работ необходимыми машинами, универсальной технологической оснасткой, инструментом, необходимым для выполнения работ.</p>
9	Гарантийный срок эксплуатации освещения	<p>На выполненные работы устанавливается гарантийный срок продолжительностью 36 (тридцать шесть) календарных месяцев с момента фактического подписания Актов выполненных работ.</p>
10	Перечень отчетных документов	<p>акт выполненных работ в 2-х экземплярах, по одному для каждой из Сторон. Вместе с актом выполненных работ Подрядчик предоставляет:</p> <ol style="list-style-type: none"> 1) отчет об использовании материалов Подрядчика; 2) акт допуска в эксплуатацию электроустановки, выданный Службой Государственного надзора МЮ ПМР; 3) технический отчет (Исполнительную документацию) согласно СНиП 12-01-2015 включающий: <ul style="list-style-type: none"> - акты скрытых работ; - акт сдачи-приемки электромонтажных работ; - протоколы измерений и испытаний согласно нормативному документу «Объемы и нормы испытаний электрооборудования в ПМР»; - кабельный журнал; - принципиальные, монтажные и исполнительные схемы новых устройств или узлов; - паспорта на оборудование; - сертификаты качества на применяемые материалы.

Начальник ПТО


Торпан Д. П.

Инженер ПТО


Радовский М. Ю.

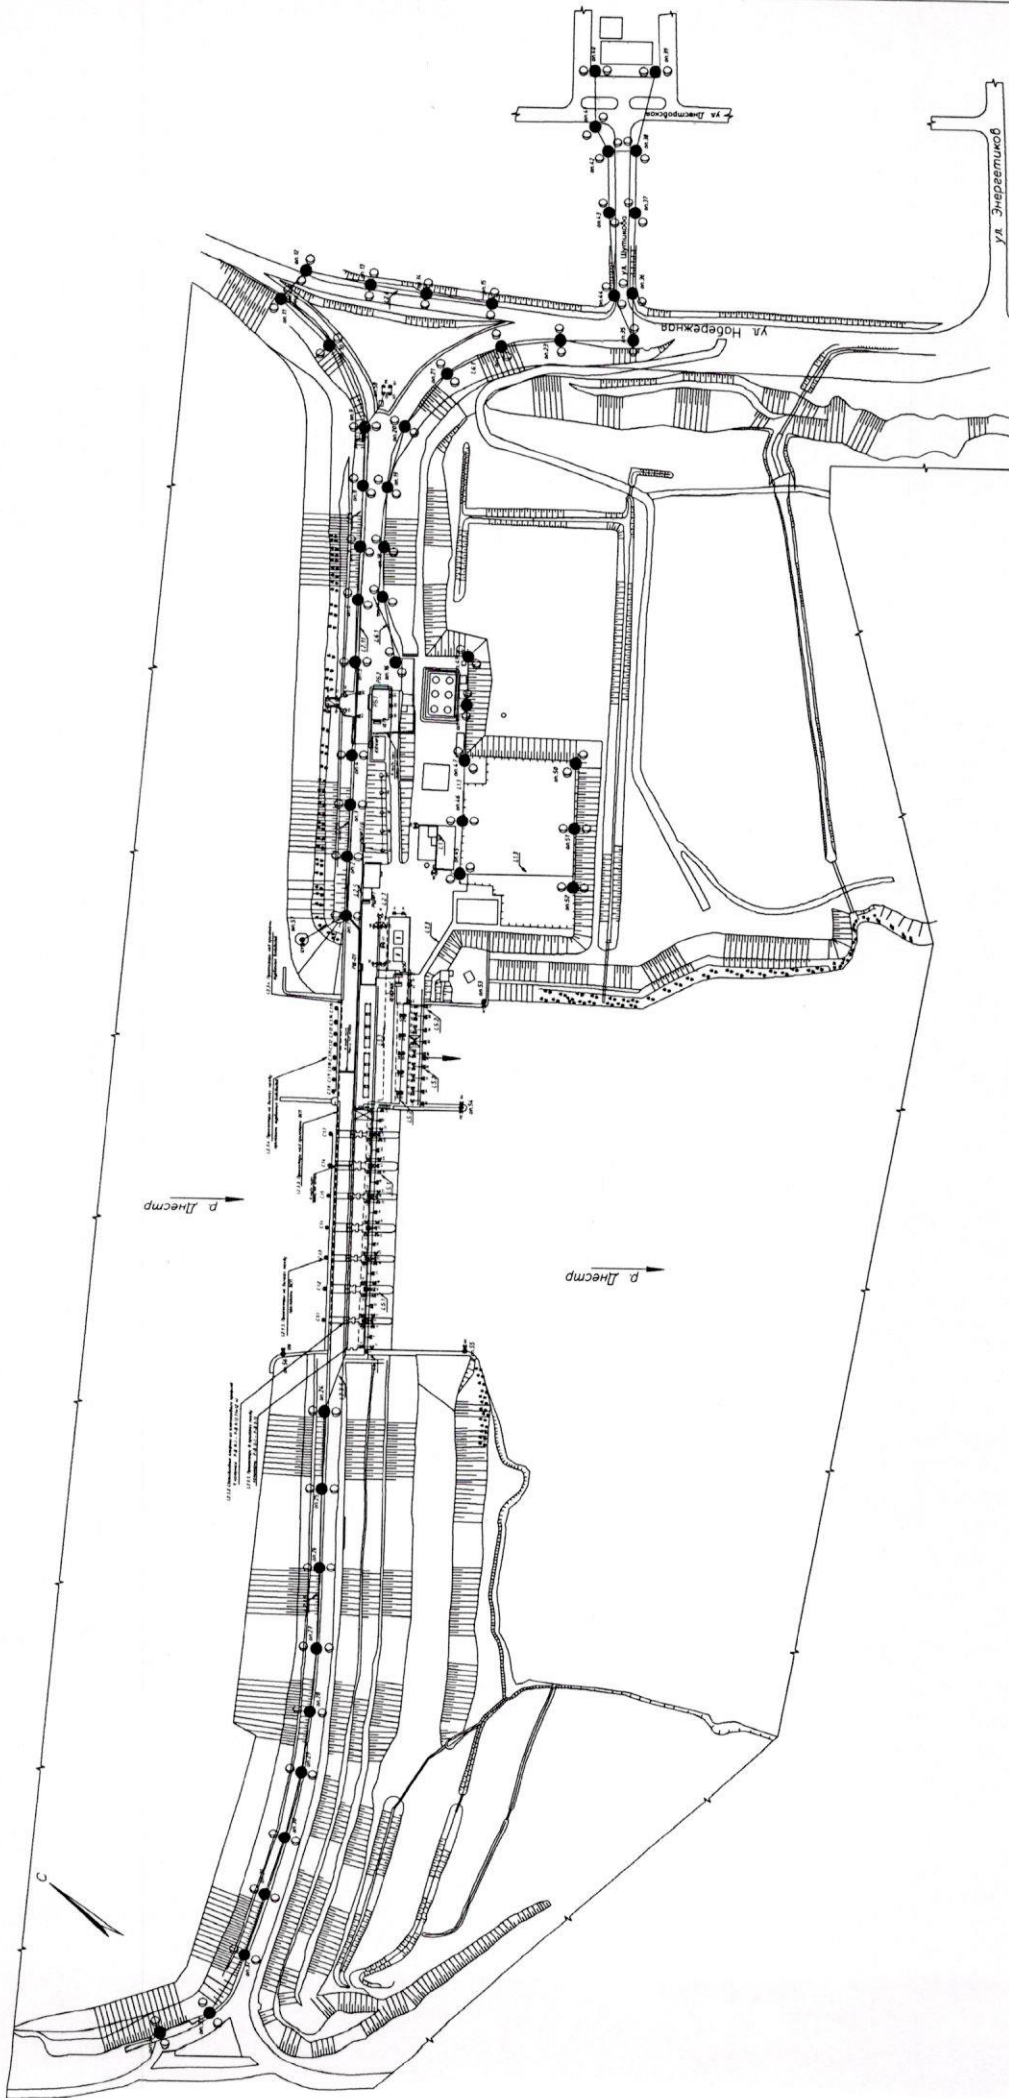

Красным цветом обозначены план расположения потребителей и трассы питающих кабелей, для выполнения реконструкции наружного освещения Дубоссарской ГЭС - 2-й этап.

038/11/2017/010.Э	
Исполнитель: ООО «Энергетик»	№ документа: 038/11/2017/010.Э
Датум: 11.01.2017	№ листа: 1
Исполнитель: [Signature]	Масштаб: 1:1000
Проверенный: [Signature]	Дата: 11.01.2017
Утвержденный: [Signature]	Дата: 11.01.2017

