

УТВЕРЖДАЮ:
Председатель Закупочной комиссии
_____/Ищенко О.М.

« ____ » _____ 2021 года
Согласовано на заседании Закупочной
комиссии _____
от « ____ » _____ 2021 года
Секретарь Закупочной комиссии
_____/Табакарь Д.Д./

ЗАКУПОЧНАЯ ДОКУМЕНТАЦИЯ

запроса предложений

по определению Подрядчика для выполнения следующих работ:

**Изготовление и монтаж комплекта газоотводящих труб в соответствии с разработанным
проектом на котельные
для нужд МГУП «Тирасеплоэнерго»**

Тирасполь, 2021 г.

МГУП «Тирасеплоэнерго» объявляет о проведении запроса предложений на изготовление и монтаж комплекта газоотводящих труб в соответствии с разработанным проектом на котельные

Срок, в течение которого принимаются заявки на участие в запросе предложений – с 01 сентября 2021 года до 09 сентября 2021 года.

Заявки на участие в запросе предложений принимаются в рабочие дни с 8-00 ч. до 16-45 ч. по адресу: г. Тирасполь, ул. Шутова, 3, канцелярия.

Дата заседания комиссии по осуществлению закупок состоится 10 сентября 2021 года в 10-00 ч., по адресу: г. Тирасполь, ул. Шутова, 3, приемная.

Описание объекта закупки.

ЛОТ I	Изготовление и монтаж комплекта газоотводящих труб в соответствии с разработанным проектом на котельную, расположенную по адресу: г. Дубоссары, ул. Котовского, 39
ЛОТ II	Изготовление и монтаж комплекта газоотводящих труб в соответствии с разработанным проектом на котельную, расположенную по адресу: г. Дубоссары, ул. К.Маркса, 3/2

Определение начальной максимальной цены лота проведено затратным методом. Был направлен запрос ценовой информации, размещена информация на официальном сайте zakupki.gospmr.org. В ответ на запрос поступил 1 (один) ответ от потенциального исполнителя, другие отказались от предоставления информации по неопределённым причинам.

Начальная (максимальная) цена контракта по Лоту № 1 составляет **77 598,08** рублей ПМР, по Лоту № 2 составляет **93 949,39** рублей ПМР, которая сформирована посредством затратного метода в соответствии с требованиями пункта 4 статьи 16 Закона Приднестровской Молдавской Республики от 26 ноября 2018 года № 318-3-VI «О закупках в Приднестровской Молдавской Республики» (далее – Закон), и подпункта г) пункта 16, пунктов 26, 29 Приказа Министерства экономического развития Приднестровской Молдавской Республики от 24 декабря 2019 года № 1127.

Условия контракта.

Перечень необходимых условий и гарантий, подлежащих включению в контракт, определяется в статье 24 Закона Приднестровской Молдавской Республики «О закупках в Приднестровской Молдавской Республики» и Постановлении Правительства Приднестровской Молдавской Республики от 26 декабря 2019 года № 448 «Об утверждении Положения об условиях и гарантиях контракта, заключаемого при закупках товаров, работ, услуг для обеспечения государственных (муниципальных) нужд и нужд государственных (муниципальных) унитарных предприятий» (САЗ 20-1).

Контракт заключается на условиях, предусмотренных извещением об осуществлении закупки, документацией о закупке, заявкой, окончательным предложением участника закупки, с которым заключается контракт.

При заключении контракта указывается, что цена контракта является твердой и определяется на весь срок исполнения контракта. При заключении и исполнении контракта изменение его условий не допускается, за исключением случаев, предусмотренных Законом.

В контракт включается обязательное условие о порядке и сроках оплаты товара, работы или услуги, о порядке и сроках осуществления заказчиком приемки поставленного товара, выполненной работы (ее результатов) или оказанной услуги в части соответствия их количества, комплектности, объема требованиям, установленным контрактом, а также о порядке и сроках оформления результатов такой приемки.

В контракт может быть включено условие о возможности одностороннего отказа от исполнения контракта.

Изменение условий контракта допускаются по соглашению сторон в случаях, предусмотренных статьей 51 Закона Приднестровской Молдавской Республики «О закупках в Приднестровской Молдавской Республике».

Проект контракта опубликован на сайте государственной информационной системы в сфере закупок и является неотъемлемой частью документации о проведении запроса предложений.

Требования к содержанию заявки на участие в запросе предложений.

Заявка участника запроса предложений должна быть оформлена в соответствии с требованиями, предусмотренными Распоряжением Правительства Приднестровской Молдавской Республики от 25 марта 2020 года № 198р «Об утверждении формы заявок участников закупки», с приложением документов, указанных в пункте 2 Приложения к Распоряжению № 198р.

Заявка на участие в запросе предложений должна содержать:

а) информацию и документы об участнике закупки, подавшем такую заявку:

- 1) фирменное наименование (наименование), сведения об организационно-правовой форме, о месте нахождения, почтовый адрес (для юридического лица), фамилия, имя, отчество (при наличии), паспортные данные, сведения о месте жительства (для физического лица), номер контактного телефона;
- 2) выписка из единого государственного реестра (за 2021 год) юридических лиц или засвидетельствованная в нотариальном порядке копия такой выписки (для юридического лица), копия патента (для индивидуального предпринимателя);
- 3) документ, подтверждающий полномочия лица на осуществление действий от имени участника запроса предложений (доверенность);
- 4) копии учредительных документов участника запроса предложений (для юридического лица) (учредительный договор, копия свидетельства государственной регистрации, устав);
- 5) для иностранного лица: доверенность и документ о государственной регистрации данного иностранного юридического лица, а также надлежащим образом заверенный перевод на один из официальных языков Приднестровской Молдавской Республики данных документов, в соответствии с действующим законодательством Приднестровской Молдавской Республики;
- б) предложения участника запроса предложений в отношении объекта закупки с приложением документов, подтверждающих соответствие этого объекта требованиям, установленным документацией об запроса предложений;
- в) предложение о цене лота (предложение о НМЦК, сметные расчёты согласно наименованиям работ предмета закупки в соответствии с приложенным к закупочной документации проектом);
- г) наименование работы с указанием качественной характеристики (описание работ, гарантийные обязательства, сроки выполнения работ, порядок оплаты);
- в) документы, подтверждающие соответствие участника запроса предложений требованиям, установленным документацией об запросе предложений (сертификаты качества, свидетельства, лицензии, аккредитации, аттестат аккредитации лаборатории с приложением, либо договор с аккредитованной лабораторией и ее аттестат аккредитации с приложением, а также иные документы необходимые для осуществления данного вида деятельности);
- г) документы, подтверждающие право участника запроса предложений на получение преимуществ в соответствии с настоящим Законом, или копии этих документов.

Требования к Участникам:

- отсутствие проведения ликвидации участника закупки - юридического лица и отсутствие дела о банкротстве;
- отсутствие решения уполномоченного органа о приостановлении деятельности участника закупки в порядке, установленном действующим законодательством Приднестровской Молдавской Республики, на дату подачи заявки на участие в закупке;
- отсутствие у участника закупки недоимки по налогам, сборам, задолженности по иным обязательным платежам в бюджеты (за исключением сумм, на которые предоставлены отсрочка, рассрочка, которые реструктурированы, по которым имеется вступившее в законную силу решение суда о признании обязанности заявителя по уплате этих сумм исполненной или которые признаны безнадежными к взысканию) (справка налоговых органов об отсутствии недоимки по налогам, сборам, задолженности по иным обязательным платежам в бюджеты).

Порядок проведения запроса предложений.

Заказчик обязан предоставить всем участникам запроса предложений, подавшим заявки, возможность присутствовать при вскрытии конвертов с заявками и открытии доступа к поданным в форме электронных документов заявкам, а также при оглашении заявки, содержащей лучшие условия исполнения контракта.

Комиссией по рассмотрению заявок на участие в запросе предложений и окончательных предложений вскрываются поступившие конверты с заявками и открывается доступ к поданным в форме электронных документов заявкам.

Все заявки участников запроса предложений оцениваются на основании критериев, указанных в документации о проведении запроса предложений, фиксируются в виде таблицы и прилагаются к протоколу проведения запроса предложений, после чего оглашаются условия исполнения контракта, содержащиеся в заявке, признанной лучшей, или условия, содержащиеся в единственной заявке, без объявления участника запроса предложений, который направил такую единственную заявку.

После оглашения условий исполнения контракта, содержащихся в заявке, признанной лучшей, или условий, содержащихся в единственной заявке на участие в запросе предложений, запрос предложений завершается. Всем участникам или участнику запроса предложений, подавшим единственную заявку, предлагается направить окончательное предложение не позднее рабочего дня, следующего за датой проведения запроса предложений.

Если все участники, присутствующие при проведении запроса предложений, отказались направить окончательное предложение, запрос предложений завершается. Отказ участников запроса предложений направлять окончательные предложения фиксируется в протоколе проведения запроса предложений. В этом случае окончательными предложениями признаются поданные заявки на участие в запросе предложений.

Вскрытие конвертов с окончательными предложениями и открытие доступа к поданным в форме электронных документов окончательным предложениям осуществляются на следующий рабочий день после даты завершения проведения запроса предложений и фиксируются в итоговом протоколе. Участники запроса

предложений, направившие окончательные предложения, вправе присутствовать при вскрытии конвертов с окончательными предложениями и открытии доступа к поданным в форме электронных документов окончательным предложениям.

Выигравшим окончательным предложением является лучшее предложение, определенное комиссией на основании результатов оценки окончательных предложений. В случае если в нескольких окончательных предложениях содержатся одинаковые условия исполнения контракта, выигравшим окончательным предложением признается окончательное предложение, которое поступило раньше.

Порядок и срок отзыва заявок на участие в запросе предложений.

Участник запроса предложений вправе письменно отозвать свою заявку до истечения срока подачи заявок с учетом положений Закона.

Уведомление об отзыве заявки является действительным, если уведомление получено заказчиком до истечения срока подачи заявок, за исключением случаев, установленных Законом.

Участники запроса предложений, подавшие заявки, не соответствующие требованиям, установленным документацией о проведении запроса предложений, отстраняются, и их заявки не оцениваются. В случае установления факта подачи одним участником запроса предложений 2 (двух) и более заявок на участие в запросе предложений заявки такого участника не рассматриваются и возвращаются ему.

Заключение контракта с победителем запроса предложений.

Контракт заключается с победителем запроса предложений не позднее чем через 5 (пять) рабочих дней со дня размещения в информационной системе итогового протокола.

В случае наличия принятых судом или Арбитражным судом Приднестровской Молдавской Республики судебных актов либо возникновения обстоятельств непреодолимой силы, препятствующих подписанию контракта одной из сторон в установленные настоящей статьей сроки, эта сторона обязана уведомить другую сторону о наличии данных судебных актов или обстоятельств в течение 1 (одного) рабочего дня, следующего за днем возникновения вышеуказанных обстоятельств и вступления в силу судебных актов.

При этом течение установленных настоящей статьей сроков приостанавливается на срок исполнения данных судебных актов или срок действия данных обстоятельств, но не более чем на 30 (тридцать) рабочих дней.

В случае отмены, изменения или исполнения данных судебных актов или прекращения действия данных обстоятельств соответствующая сторона обязана уведомить другую сторону об этом не позднее 1 (одного) рабочего дня, следующего за днем отмены, изменения или исполнения данных судебных актов либо прекращения действия данных обстоятельств.


Информация о возможности одностороннего отказа от исполнения контракта.

Заказчик вправе принять решение об одностороннем отказе от исполнения контракта по основаниям, предусмотренным гражданским законодательством Приднестровской Молдавской Республики для одностороннего отказа, при условии, если это было предусмотрено контрактом.

Поставщик (подрядчик, исполнитель) вправе принять решение об одностороннем отказе от исполнения контракта по основаниям, предусмотренным гражданским законодательством Приднестровской Молдавской Республики для одностороннего отказа от исполнения отдельных видов обязательств, если в контракте было предусмотрено право заказчика принять решение об одностороннем отказе от исполнения контракта.

Дополнительная информация содержится в **Изготовление и монтаж комплекта газоотводящих труб в соответствии с разработанным проектом на котельные**, опубликованном на сайте государственной информационной системы в сфере закупок Приднестровской Молдавской Республики.

План котельной

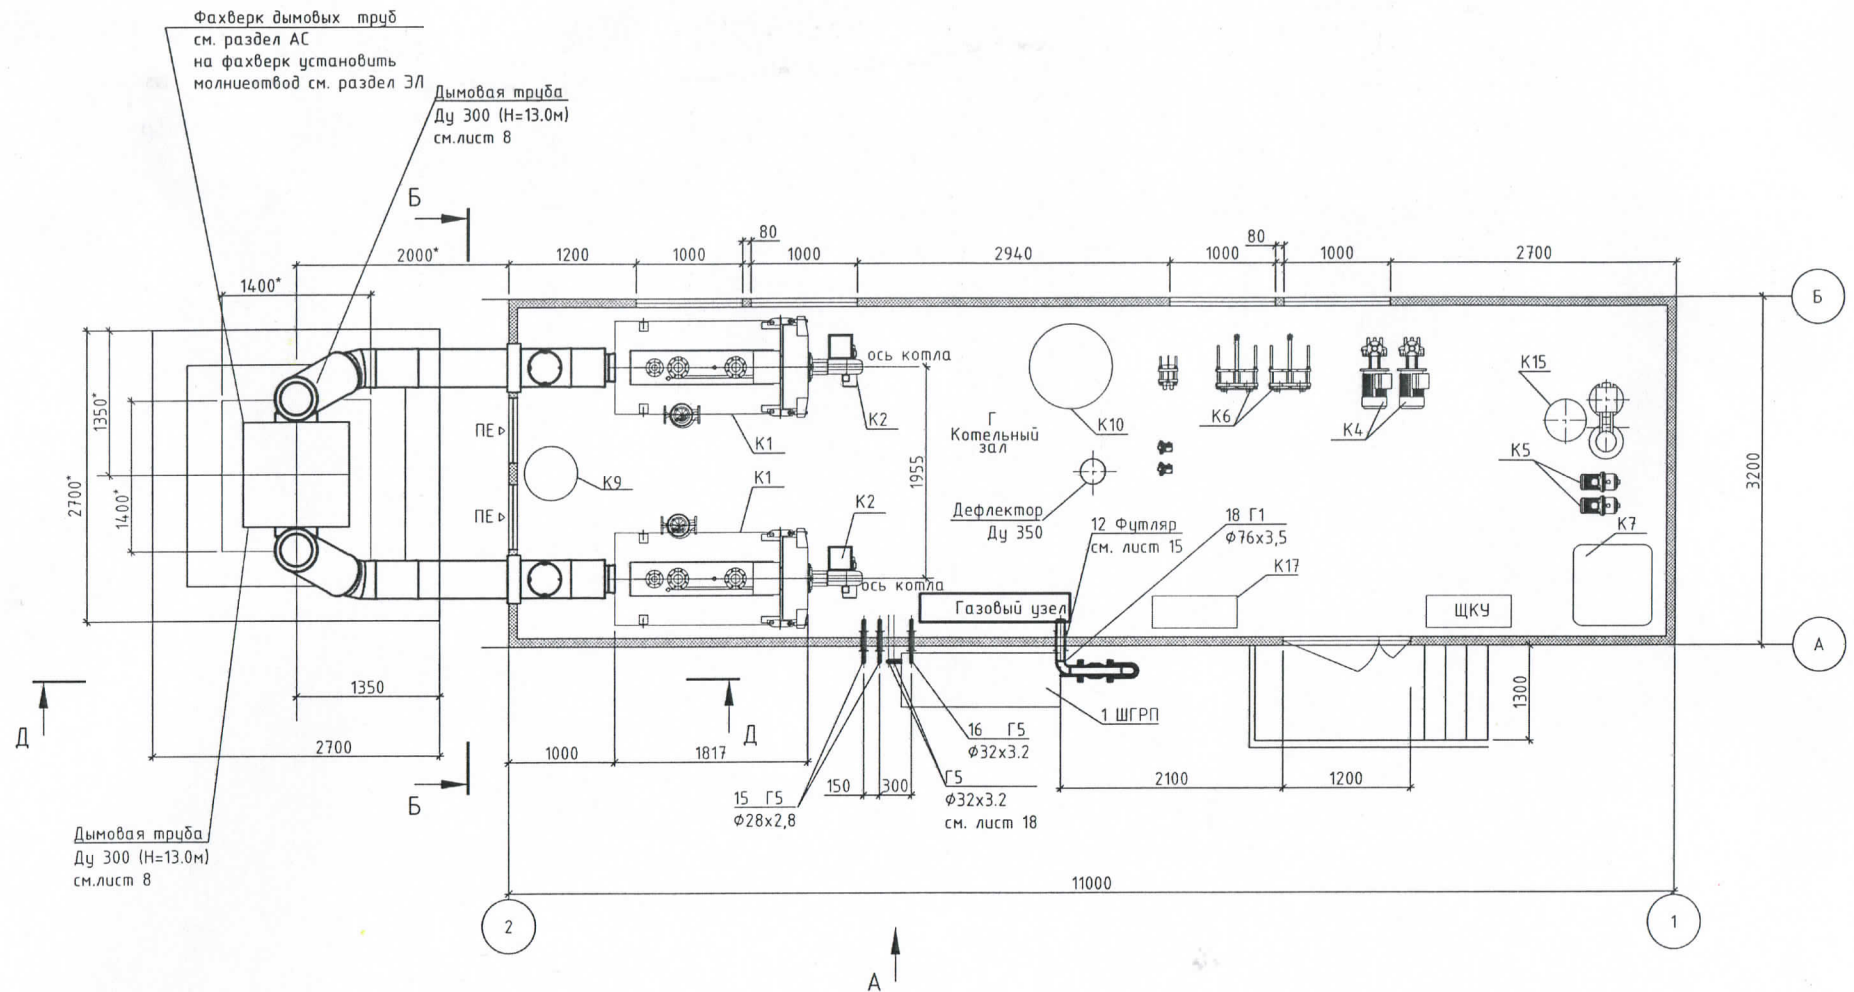

* Размер для справок уточнить при монтаже

1. Номера позиций соответствуют номерам позиции спецификации оборудования ГСН. СО


						21-026/001-РП-ГСН			
						Строительство модульной котельной контейнерного типа в районе жилого дома ул. Котовского, 39, согласно программе по децентрализации кот. №1 г. Дубоссары			
Изм.	Кол. уч.	Лист	№ док.	Подп.	Дата	Наружное газоснабжение	Стадия	Лист	Листов
ГИП		Черняк Г.С.		Ур	08.21		РП	6	19
Исполнитель		Царюк С.Г.		Ал	08.21				
						План котельной	ООО "Тирпроавтоматика" Свид. об аккредитации		

Взам инв №



Подпись и дата

№, № подл

но. № посл. Подпись и дата

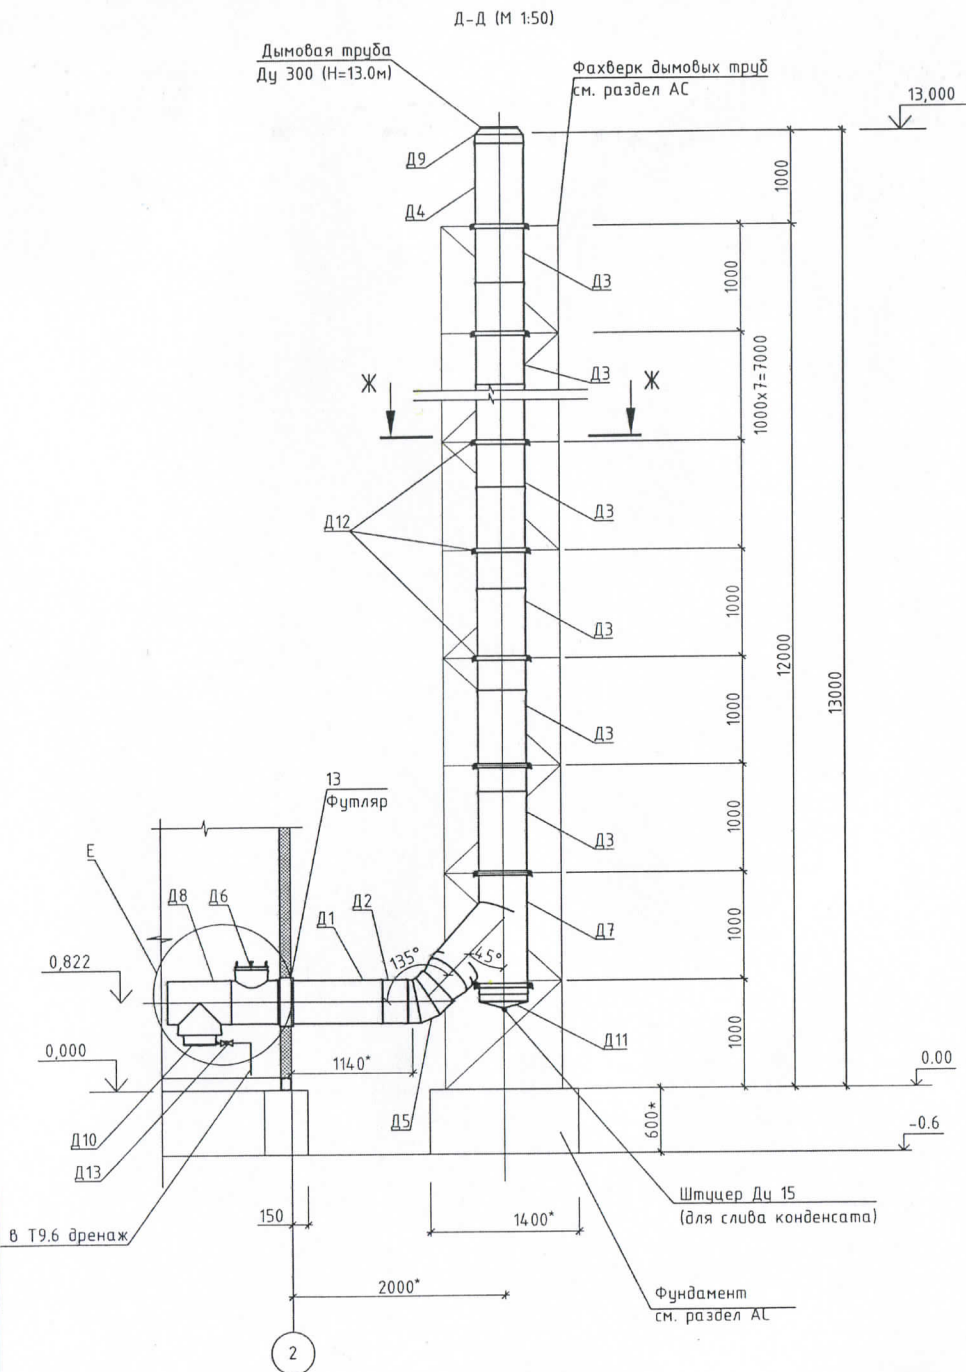

Ж-Ж (М 1:20)
Узел крепления дымоходной трубы

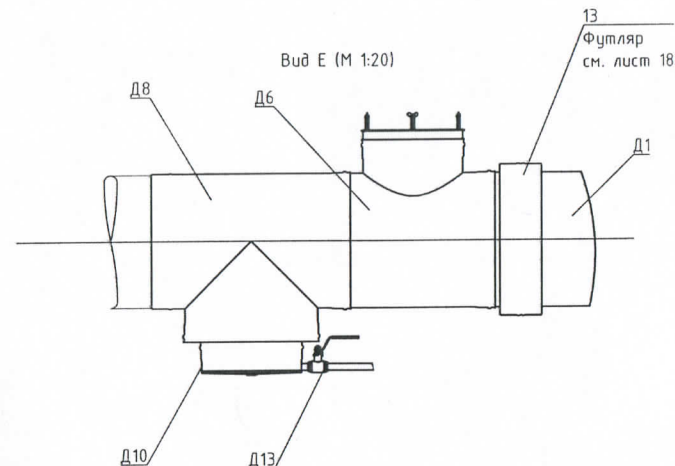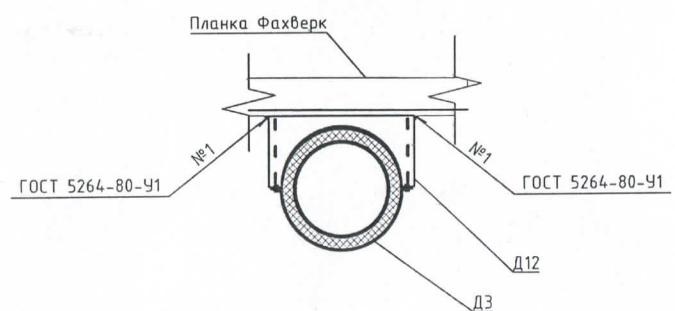

- * Размер для справок уточнить при монтаже
1. Номера позиций соответствуют номерам позиции спецификации оборудования ГСН.СО
 2. Крепление поз. Д11 приварить к планке мачтовой стойки. Сварочные швы по ГОСТ 5264-80: Сварку производить электродами по ГОСТ 9467-75.
 3. Металлические части окрасить краской масляной густо-тертой для наружных работ по ГОСТ 8292-75 за два раза по железному сурику на олифе.


						21-026/001-РП-ГСН			
						Строительство модульной котельной контейнерного типа в районе жилого дома ул. Котовского, 39 , согласно программе по децентрализации кот. №1 г. Дубоссары			
Изм.	Кол. уч.	Лист	№ док.	Подп.	Дата	Наружное газоснабжение	Стадия	Лист	Листов
ГИП		Черняк Г.С.		Ч	08.21		РП	8	19
Исполнитель		Царук С.Г.		С	08.21				
						Разрез Д-Д (М1:50) Вид Е (М1:20)		ООО "Турпроавтоматика" Свид. об аккредитации	

- * Размер для справок уточнить при монтаже
1. Номера позиций соответствуют номерам позиции спецификации оборудования ГСН. СО

Поз.	Наименование и техническая характеристика	Тип, марка, обозначение документа, опросный лист	Код продукции	Поставщик	Ед. измерения	Кол.	Масса 1 ед., кг.	Примечание
Д	Комплект дымоотводящих труб				комп.	2		
Д1	Труба газохода Ду250/φ350 теплоизол. типа ТЛ Техизол 50	L=1000мм			шт.	1		на один комплект
Д2	Труба газохода Ду250/φ350 теплоизол. типа ТЛ Техизол 50	L=500мм			шт.	1		на один комплект
Д3	Труба газохода Ду300/φ400 теплоизол. типа ТЛ Техизол 50	L=1000мм			шт.	10		на один комплект
Д4	Труба газохода Ду300/φ400 теплоизол. типа ТЛ Техизол 50	L=2000мм			шт.	1		на один комплект
Д5	Отвод готовый 45° Ду250/φ350 теплоизол. типа ТЛ Техизол 50	45° Ду250/φ350			шт.	1		на один комплект
Д6	Клапан взрывной	ПГВУ 1Ду 250-1 ОСТ108			шт.	1		на один комплект
Д7	Тройник готовый переходной теплоизол. типа ТЛ Техизол 50	Ду300хДу300φ400/φ400хφ250/φ400 (45°)			шт.	1		на один комплект
Д8	Тройник готовый теплоизол. типа ТЛ Техизол 50	Ду250хДу250φ350/φ350хφ250/φ350			шт.	1		на один комплект
Д9	Оголовок готовый на трубу дымовую	φ300/φ400			шт.	1		на один комплект
Д10	Ревизия Ду 250 со стаканом для чистки и конденсатоотводом.	Ду 250			шт.	1		на один комплект
Д11	Ревизия Ду 300 со стаканом для чистки и конденсатоотводом.	Ду 300			шт.	1		на один комплект
Д12	Хомут стеновой	Ду 350			шт.	10		на один комплект
Д13	Кран шаровой муфтовый Ду 15	КШ Ц.М.015.016.м/п.02			шт.	1		на один комплект

1
2
196

План котельной

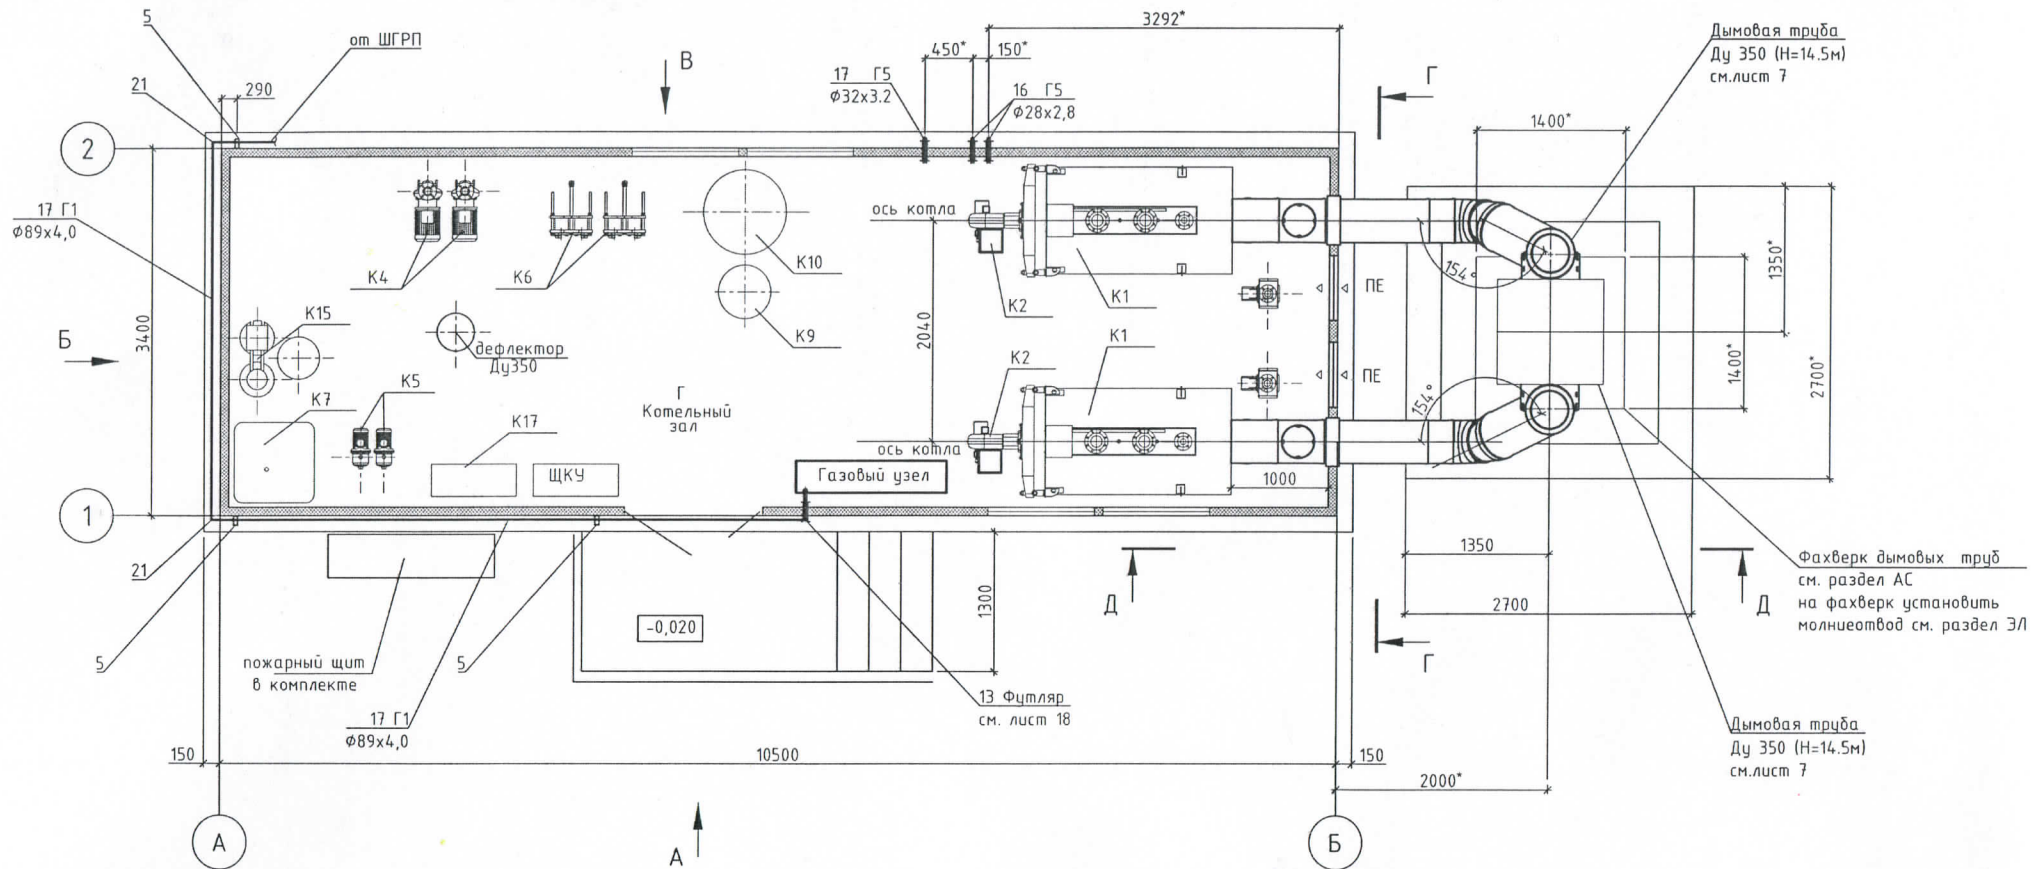


Условные обозначения

Наименование	на плане
Кран шаровый	
Электромагнитный клапан	
Газопровод низкого давления проектируемый	гпн
Граница проектирования	
Приток воздуха	
Выброс воздуха	


* Размер для справок уточнить при монтаже

1. Номера позиций соответствуют номерам позиции спецификации оборудования ГСН. СО


						21-025/001-РП-ГСН			
						Строительство модульной котельной контейнерного типа по ул. Карла Маркса, 3/2 , согласно программе по децентрализации кот. №1 г. Дубоссары			
Изм.	Код. уч.	Лист	№ док.	Подп.	Дата				
ГИП		Черняк Г.С.		<i>ЧС</i>	08.21				
Исполнитель		Царюк С.Г.		<i>СГ</i>	08.21	Наружное газоснабжение			
						Стадия	Лист	Листов	
						РП	6	22	
						План котельной			
						ООО "Турпромавтоматика" Свид. об аккредитации			

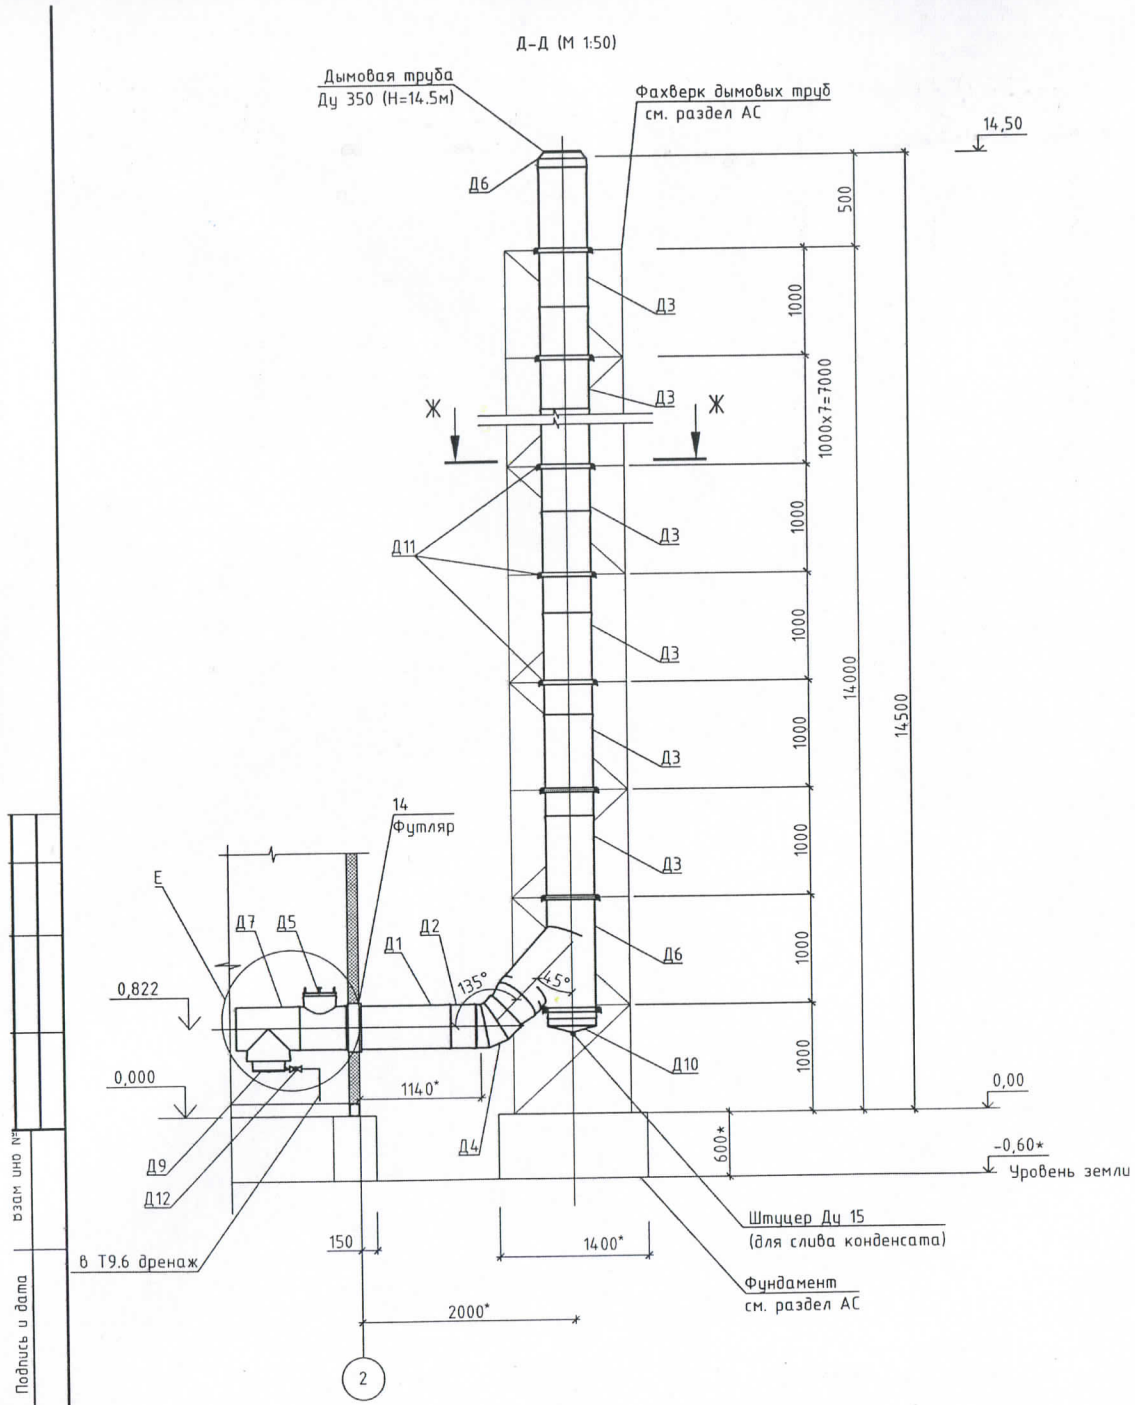

Ж-Ж (М 1:20)
Узел крепления дымовой трубы

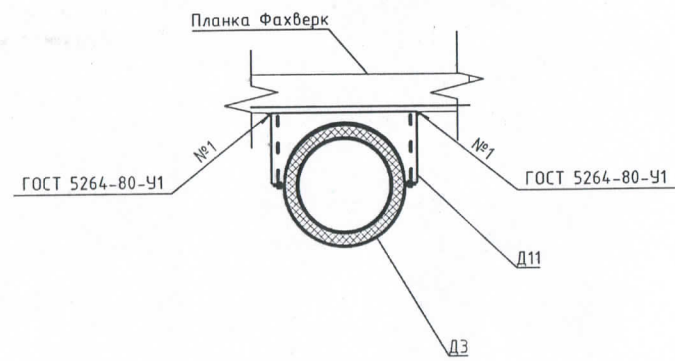

Вид Е (М 1:20)

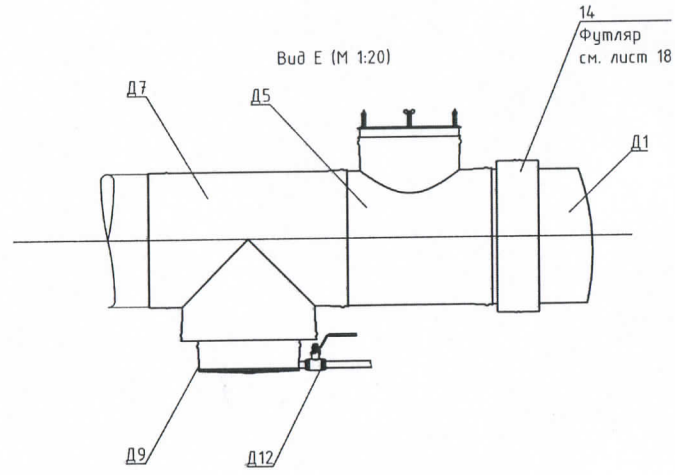

- * Размер для справок уточнить при монтаже
1. Номера позиций соответствуют номерам позиции спецификации оборудования ГСН.СО
 2. Крепление поз. Д11 приварить к планке мачтовой стойки. Сварочные швы по ГОСТ 5264-80. Сварку производить электродами по ГОСТ 9467-75.
 3. Металлические части окрасить краской масляной густо-тертой для наружных работ по ГОСТ 8292-75 за два раза по железному сурику на олифе.

21-025/001-РП-ГСН

Строительство модульной котельной контейнерного типа
по ул. Карла Маркса, 3/2, согласно программе по
децентрализации кот. №1 г. Дубоссары

						21-025/001-РП-ГСН			
						Строительство модульной котельной контейнерного типа по ул. Карла Маркса, 3/2 , согласно программе по децентрализации кот. №1 г. Дубоссары			
Изм.	Кол. уч.	Лист	№ док.	Подп.	Дата	Наружное газоснабжение	Стадия	Лист	Листов
ГИП		Черняк Г.С.		<i>Чех</i>	08.21		РП	8	22
Исполнитель		Царюк С.Г.		<i>Царюк</i>	08.21				
						Разрез Д-Д (М1:50) Вид Е (М1:20)	ООО "Турпромавтоматика" Свид. об аккредитации		

- * Размер для справок уточнить при монтаже
1. Номера позиций соответствуют номерам позиции спецификации оборудования ГСН. СО

но. № подл. | Подпись и дата |

