


ПЛАН УЧАСТКА

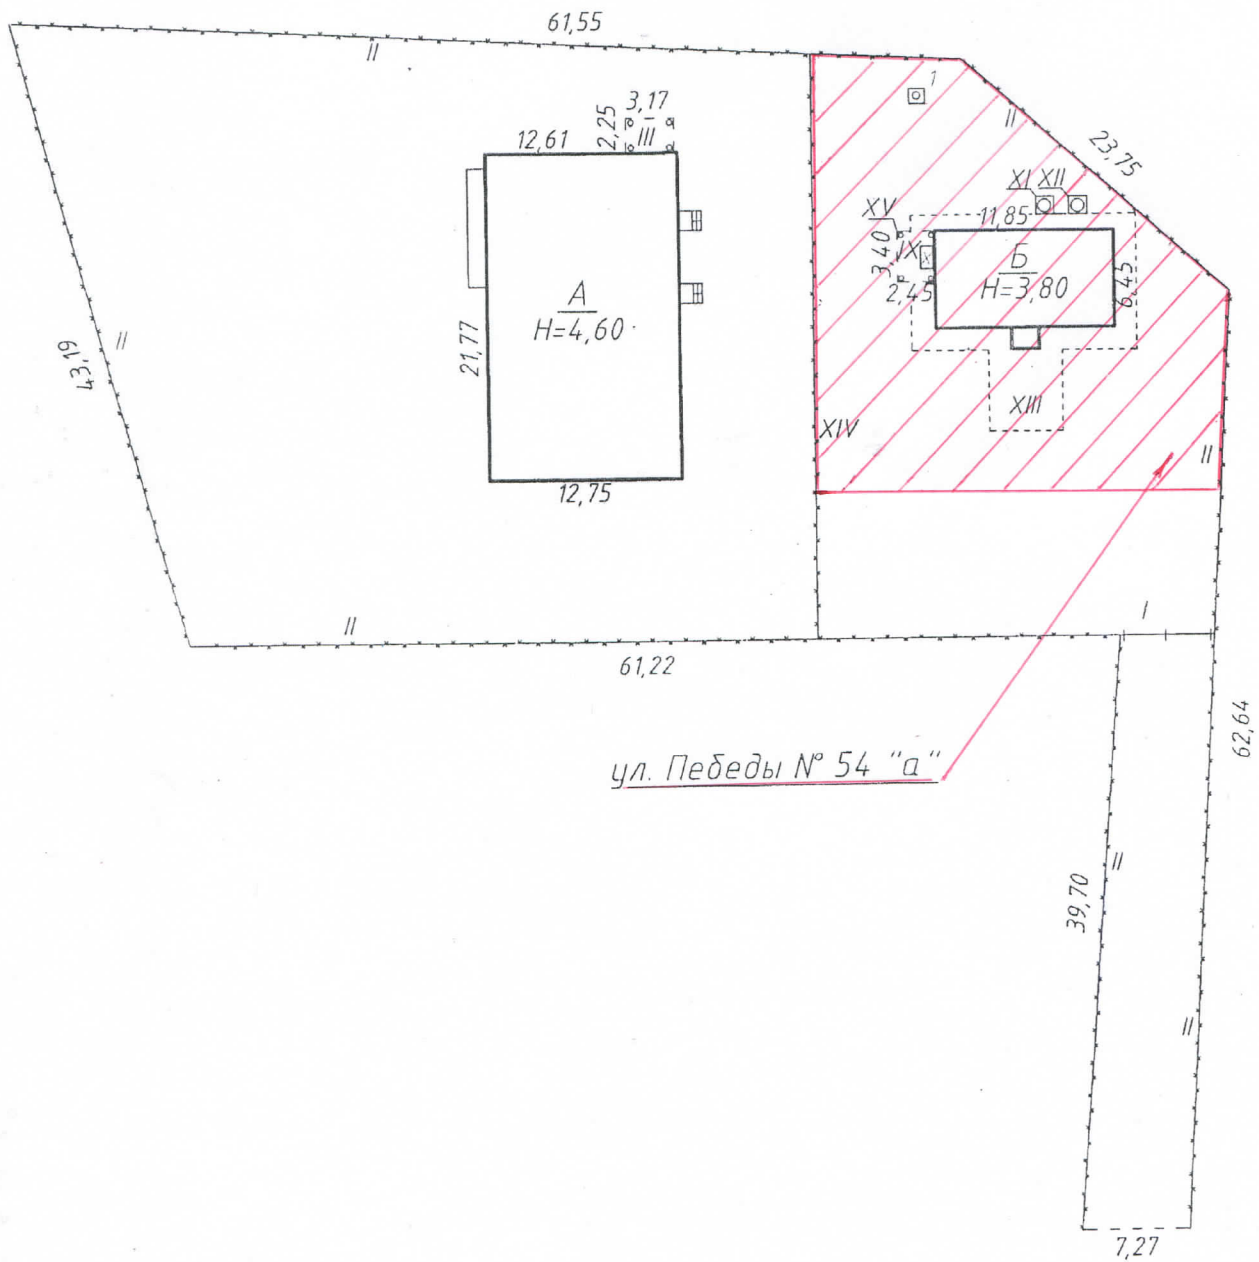

12 10 17
Семар

ГУП "РЕСПУБЛИКАНСКОЕ БТИ"	
план участка в с. Чобручи по ул. ул. Победы № 54 "а"	
ИСПОЛНИТЕЛЬ: Паладий Л.В.	ПРОВЕРИЛ: Гончарук О.В.
09 января 2017г.	МАСШТАБ: 1:100