


Устройство дымовых труб


Разрез 1-1

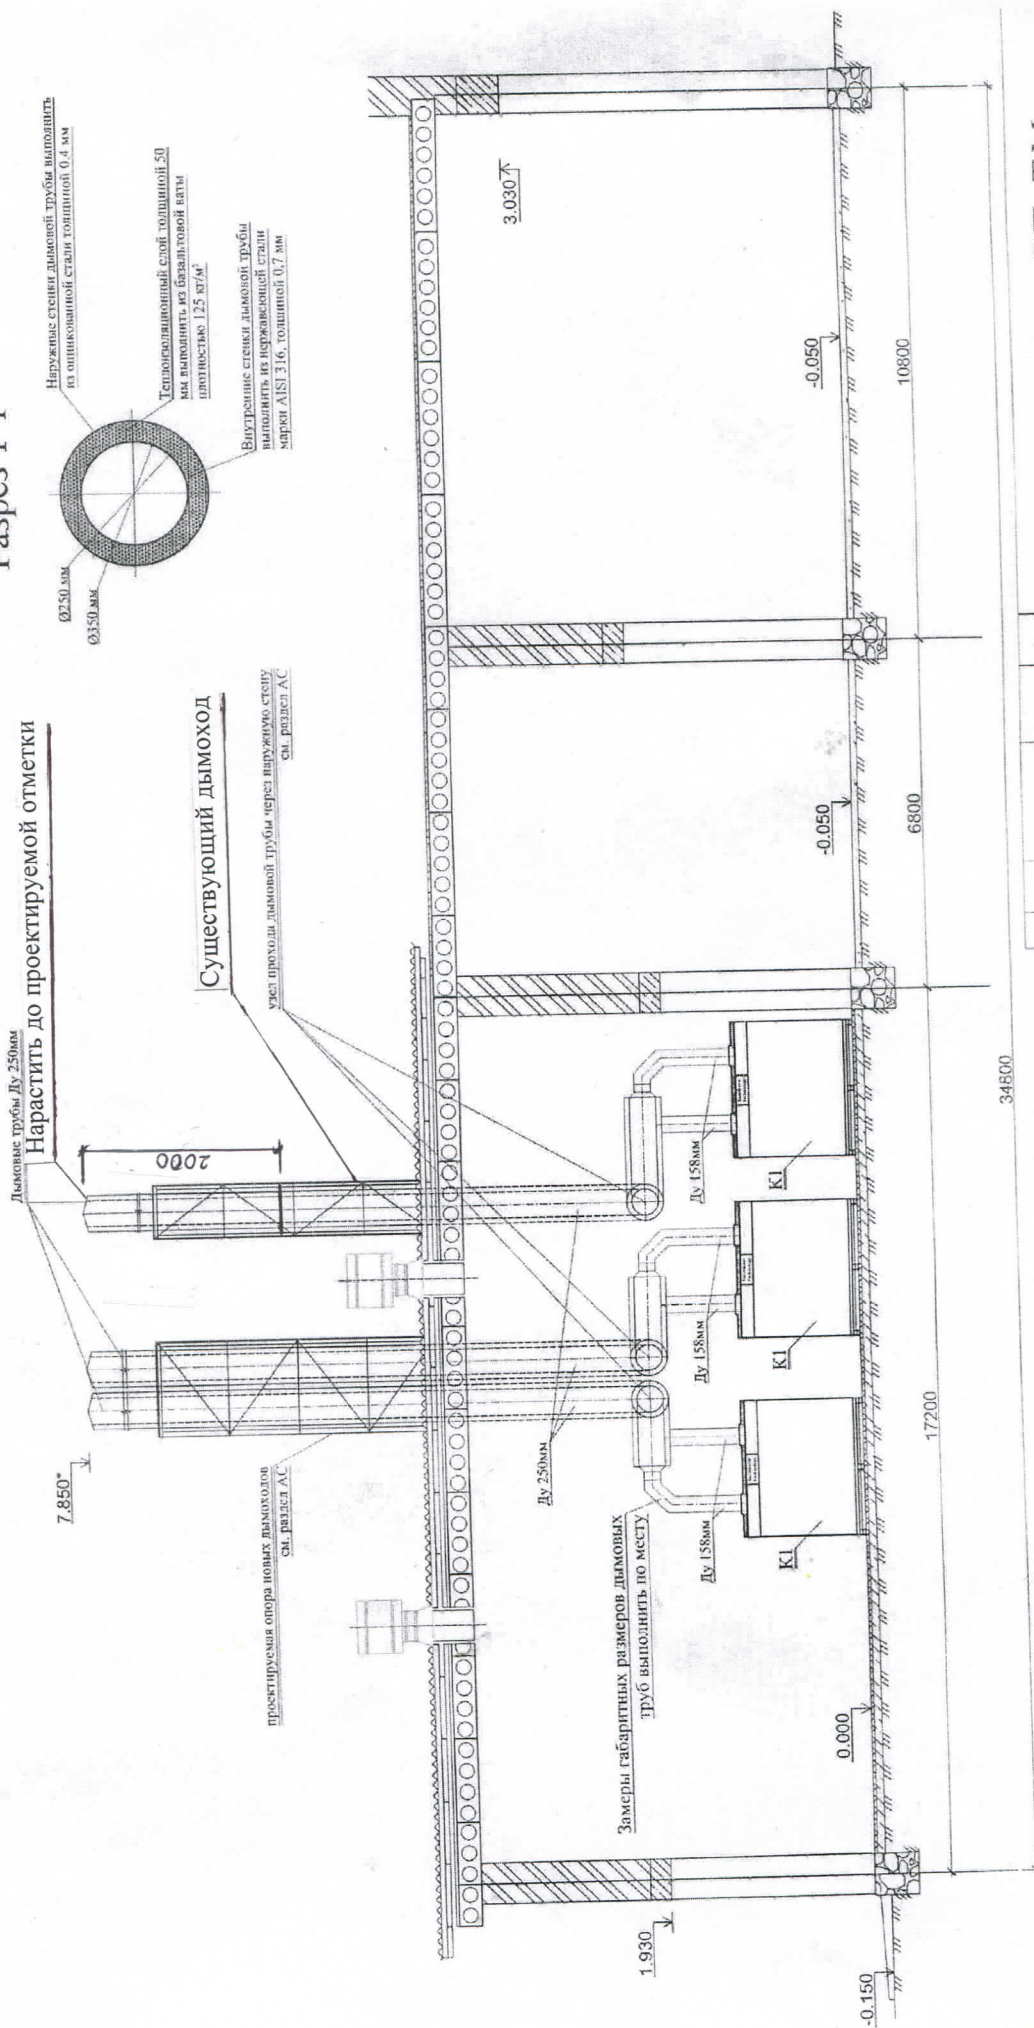

2022-011-РП-ТМ

Установка дополнительного котла Колви КТН 100 SE в котельной №11 по адресу: ул. Жуковского, 66, г. Дубоссары				СТАДИЯ		ЛИСТ		ЛИСТОВ	
Тепломеханические решения				РП		5		8	
Устройство дымовых				ООО "АМИО"					
Изм.	Лист	№ докум.	Подпись	Дата					
Г. И. П.	Разраб.	Раца Г. М.		08.22					
Разраб.	Разраб.	Раца М. Г.		08.22					


Спецификация атмосферы

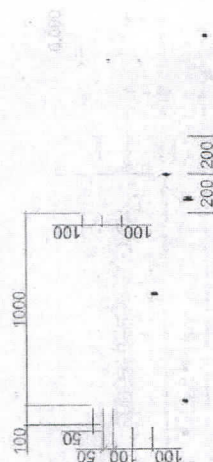

Марка поз.	Обозначение	Наименование	Кол. шт.	Масса, ед. кг	Примеч.
		Материалы			
		Бетон С12/15 (B15)	3.2		
		Шебенъ фракция 10-20	3.7		

									2022-011-РП-АС
								Установка дополнительного котла Колви КТН 100 СЕ в котельной №1 по адресу: ул. Жуковского, 6б, г. Дубоссары	
Изм.	Колуч	Лист	№ доку	Подп	Дата	КОТЕЛЬНОЯ			
					08.22	Стадия	Лист	Листов	
Выполн.		Раца М.Г.			08.22	РП	2		
Провер.		Раца Г.М.				Схема расположения фундаментов и рам под оборудование (обмерочный чертеж); Гипан оти. 0.000 (обмерочный чертеж);			
									ООО "Амио"
									Машиштаб:-

План конструкции опоры дымохода
М. 1:10

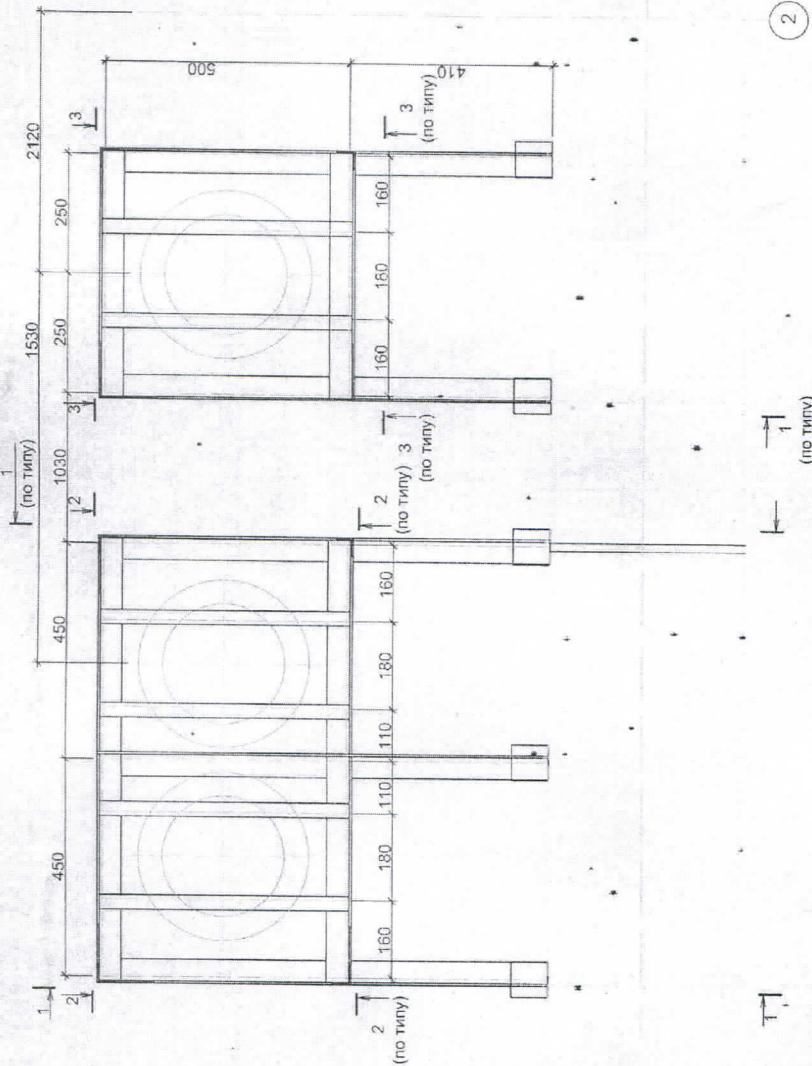

Примечания:

1. Сварку производить электродами Э 42 А по Гост 9467-75*. Все сварные швы выполнять в соответствии с Гост 5264-80. Высота шва не должна превышать наименьшую толщину свариваемых элементов.
2. До начала выполнения сварочных работ, стальные конструкции должны быть очищены от ржавчины и других загрязнений в соответствии с указаниями Гост 9.402-80.
3. Металлические элементы после изготовления окрасить двумя слоями ПФ-115 по грунтовке ГФ-021.
4. При производстве работ по изготовлению металлоконструкций необходимо строго соблюдать правила техники безопасности в соответствии с требованиями СНиП "Техника безопасности в строительстве".
5. Данный лист смотреть вместе с 5-м и 6-м листом.

2022-011-РП-АС					
Установка дополнительного котла Колин КТН 100 СЕ в котельной №1 по адресу: ул. Жуевского, 66, г. Дубоссары					
Изм.	Кол.уч.	Лист	№ док.	Подп.	Дата
Выполн.	Раца М.Г.	08.22			
Провер.	Раца Г.М.	08.22			
План конструкции опоры дымохода					
Масштаб: -					


Котельная

РП 4


Листов

ООО "АМИО"


Вид 2-2 М.1:25

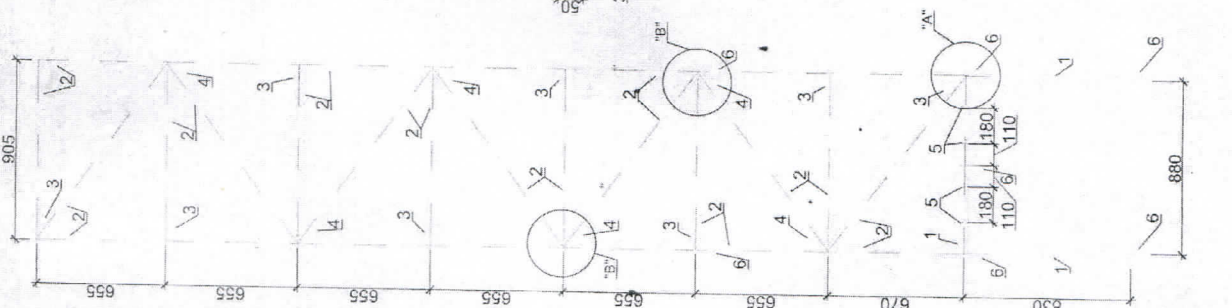


Узел "А" М.1:10

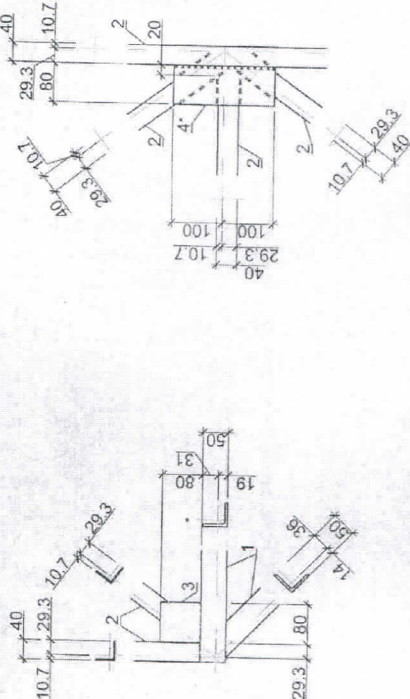


Узел "С" М.1:10
(по типу)

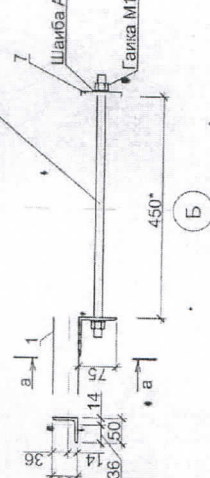

Вид а-а М.1:10

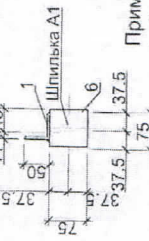

Узел "D" М.1:10
(по типу)



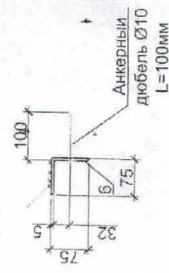


Примечания:

1. * - Все значения будут уточнены на месте;
2. Все размеры, привязки, отметки уточняются по месту;
3. Дымходы будут крепиться к опоре хомутами с стержнями которые будут привариваться к горизонтальным элементам опоры (см детали по 6-м листу);
4. Данный лист смотреть вместе с 4, 6 листом.

[illegible]

Деталь Хомута Хм-1 для крепления дымохода М1:10

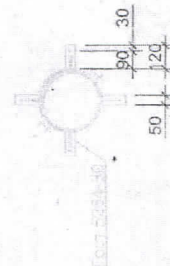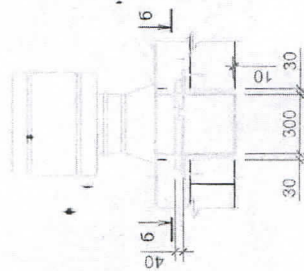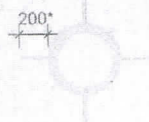

Марка поз.	Обозначение	Наименование	Кол. шт.	Масса, кг	Примеч.
1		50x5 EN 10056-1:2017 L=1111	14.0	3.77	52.78
2		40x3 EN 10056-1:2017 L=1111	97.0	1.84	178.48
3		3x 80 ГОСТ 19903-74* L=80	64	0.155	9.92
4		3x 80 ГОСТ 19903-74* L=100	48	0.195	9.36
5		30x3 EN 10056-1:2017 L=1111	3.0	1.36	4.08
6		75x5 EN 10056-1:2017 L=1111	1.0	5.76	5.76
A1	100 100	Шпилька А1			
7		Ø16 A240 ГОСТ 19903-74* L=550	9	0.868	7.81
		8x 80 ГОСТ 19903-74* L=80	9*	0.42	3.78
	Шайба А16 ГОСТ 11371-78		18		
	Гайка М16 ГОСТ 5915		18		
	Анжерный дюбель Ø10 L=100мм		4		
		Хомут Хм-1	21		
8	полухомут	3x 40 ГОСТ 19903-74* L=600	2	0.565	1.13
9*		Ø12 A240 ГОСТ 19903-74* L=200	4	0.178	0.71
		Хомут Хм-2	2		
10	полухомут	3x 40 ГОСТ 19903-74* L=530	2	0.565	1.13
11		5x 50 ГОСТ 19903-74* L=120	4	0.236	0.94
12		3x 40 ГОСТ 19903-74* L=70	4	0.070	0.28

* - Все значения будут уточнены на месте;

[illegible]