



План дымоходов котельной

Сечение сэндвич трубы
(вертикальный участок)

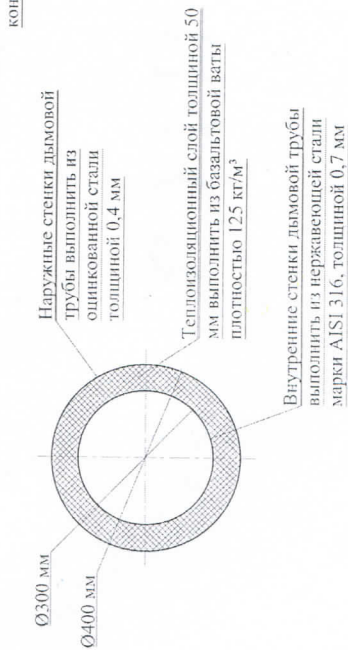

конструкцию факверка см. раздел АС

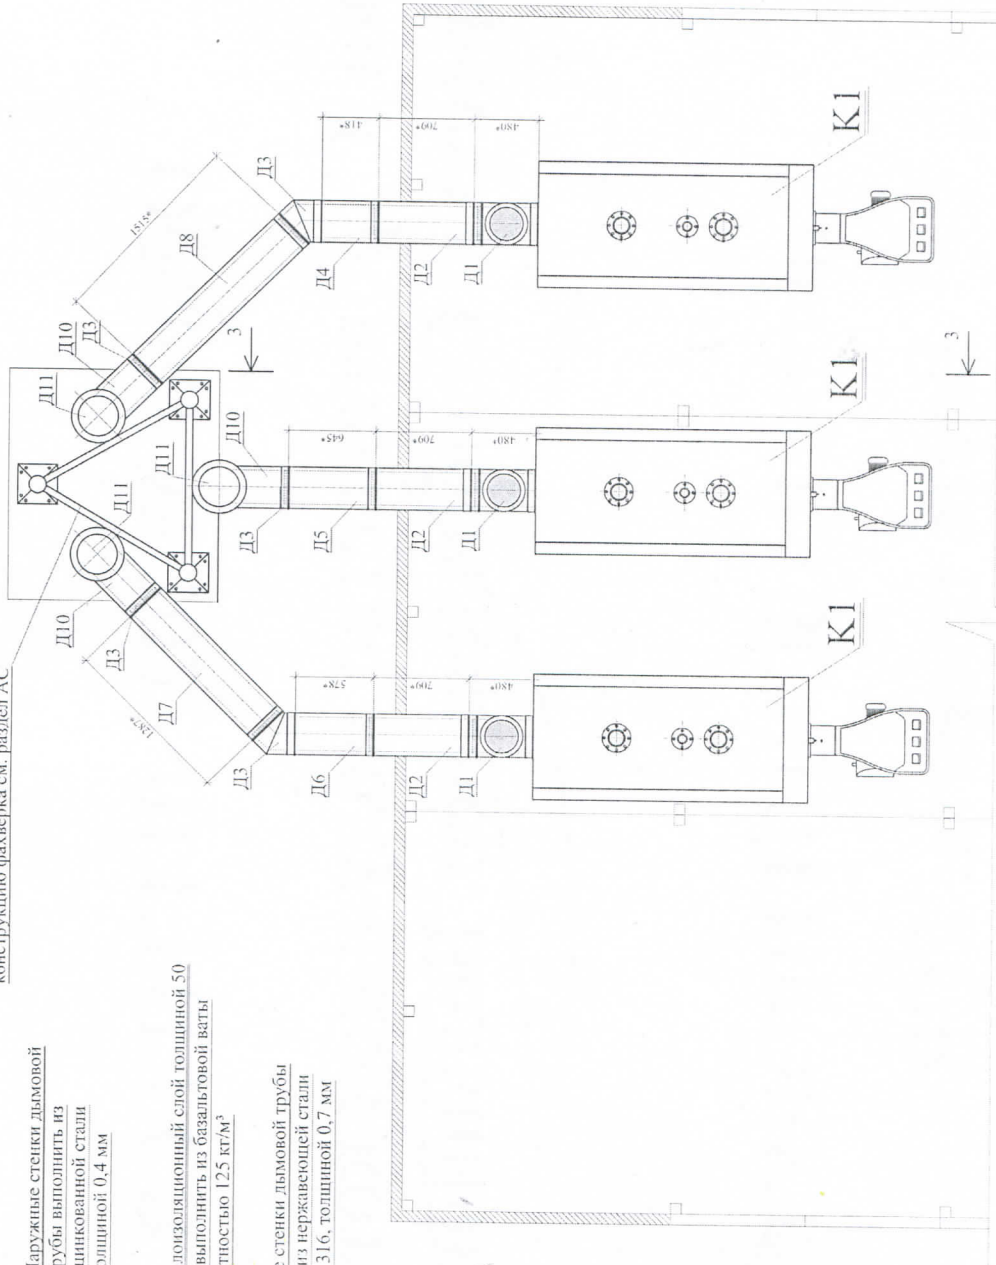

2022-014-РП-ГСВ

Строительство модульной котельной по адресу: г. Слободзея, пер. Большой, 1

Изм.	Лист	Ф.И.О.	Подпись	Дата	Стадия	Лист	Листов
					Внутреннее газоснабжение	РП	12 / 19
		Г. И. П. Раца Г. М.		09.22			
		Разраб. Раца М. Г.		09.22			


План дымоходов котельной

ООО "Азано"
Свидетельство об

1. Размеры отмененные * уточнить при строительстве
2. Конструкцию факверка дымоходной трубы см. раздел АС
3. Крепление дымоходной трубы к факверку см. раздел АС
4. Отвод конденсата из дымоходной трубы предусмотреть в проектируемый колодец охлаждения

Устройство дымовых труб котельной

Разрез 3-3

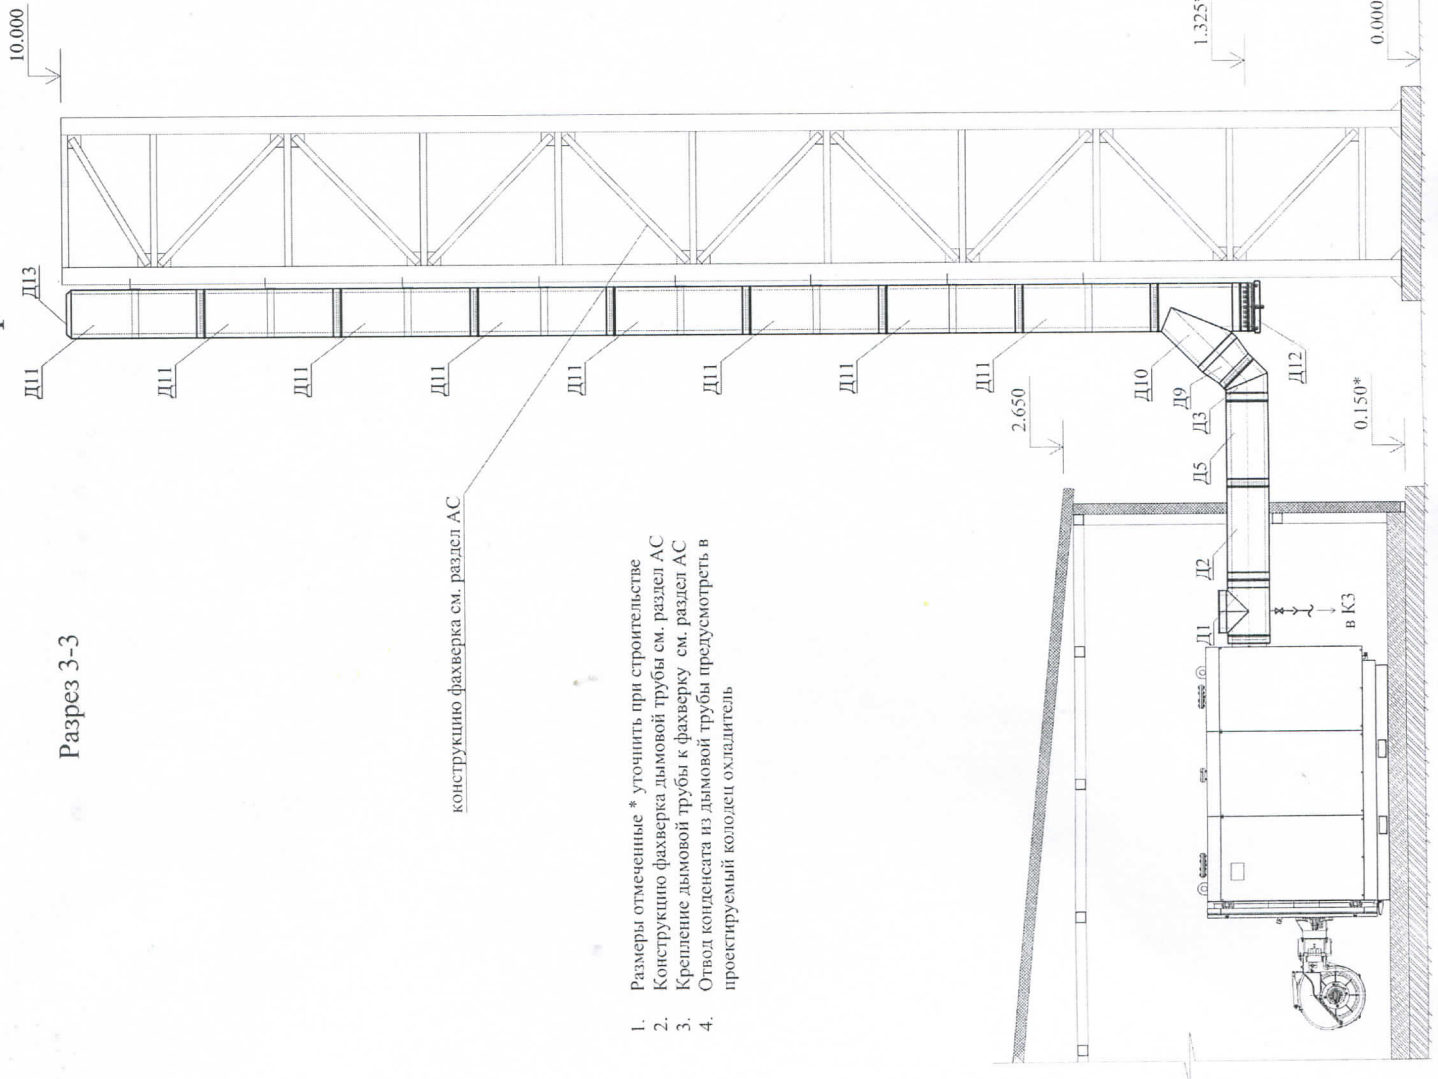

конструкцию факверка см. раздел АС

1. Размеры отмеченные * уточнить при строительстве
2. Конструкцию факверка дымовой трубы см. раздел АС
3. Крепление дымовой трубы к факверку см. раздел АС
4. Отвод конденсата из дымовой трубы предусмотреть в проектируемый колодец охладитель

Спецификация элементов дымовой трубы

Марка поз.	Наименование	Кол-во, шт.	Масса, кг	Примеч.
Д1	Тройник-взрывной клапан D 250/350, 90 град(AISI 316 0,7 мм/оцинк. 0,4мм)	3		
Д2	Сэндвич труба D 250/350 мм (AISI 316 0,7 мм/оцинк. 0,4мм) L=709 мм (длину уточнить на месте)	3		
Д3	Отвод 45° D 250/350 мм (AISI 316 0,7 мм/оцинк. 0,4мм)	5		
Д4	Сэндвич труба D 250/350 мм (AISI 316 0,7 мм/оцинк. 0,4мм) L=418 мм (длину уточнить на месте)	1		
Д5	Сэндвич труба D 250/350 мм (AISI 316 0,7 мм/оцинк. 0,4мм) L=645 мм (длину уточнить на месте)	1		
Д6	Сэндвич труба D 250/350 мм (AISI 316 0,7 мм/оцинк. 0,4мм) L=578 мм (длину уточнить на месте)	1		
Д7	Сэндвич труба D 250/350 мм (AISI 316 0,7 мм/оцинк. 0,4мм) L=1287 мм (длину уточнить на месте)	1		
Д8	Сэндвич труба D 250/350 мм (AISI 316 0,7 мм/оцинк. 0,4мм) L=1515 мм (длину уточнить на месте)	1		
Д9	Переход D 250/350 мм на 300/400 мм (AISI 316 0,7 мм/оцинк. 0,4мм)	3		
Д10	Тройник D 300/400 мм (AISI 316 0,7 мм/оцинк. 0,4мм)	3		
Д11	Сэндвич труба D 300/400 мм (AISI 316 0,7 мм/оцинк. 0,4мм) L=1000 мм (длину уточнить на месте)	24		
Д12	Наконечник с конденсатоотводчиком D 300/400 мм (AISI 316 0,7 мм/оцинк. 0,4мм)	3		
Д13	Оголовок D 300/400 мм (AISI 316 0,7 мм/оцинк. 0,4мм)	3		

2022-014-РП-ГСВ		Строительство модульной котельной по адресу: г. Слободзея, пер. Больничный, 1	
Изм. Лист	ФИО	Подпись	Дата
Г.И.П.	Раца Г.М.	09.22	
Разраб.	Раца М.Г.	09.22	
СТАДИЯ	ЛИСТ	ЛИСТОВ	
РП	13	19	
Внутреннее газоснабжение		ООО "Амно" Свидетельство об	
Устройство дымовых труб котельной			