

ООО "Амио"

Объект № 2023-005-РП-ТМ


Стройка: Реконструкция котельной с. Гиска, ул.
Ленина 158/1 Д/С №2

Стадия: РАБОЧИЙ ПРОЕКТ

Часть проекта: ТМ


г. Дубоссары 2023 г.

План размещения оборудования котельной КМ-3-800-55-Т/Гн-STEEL410

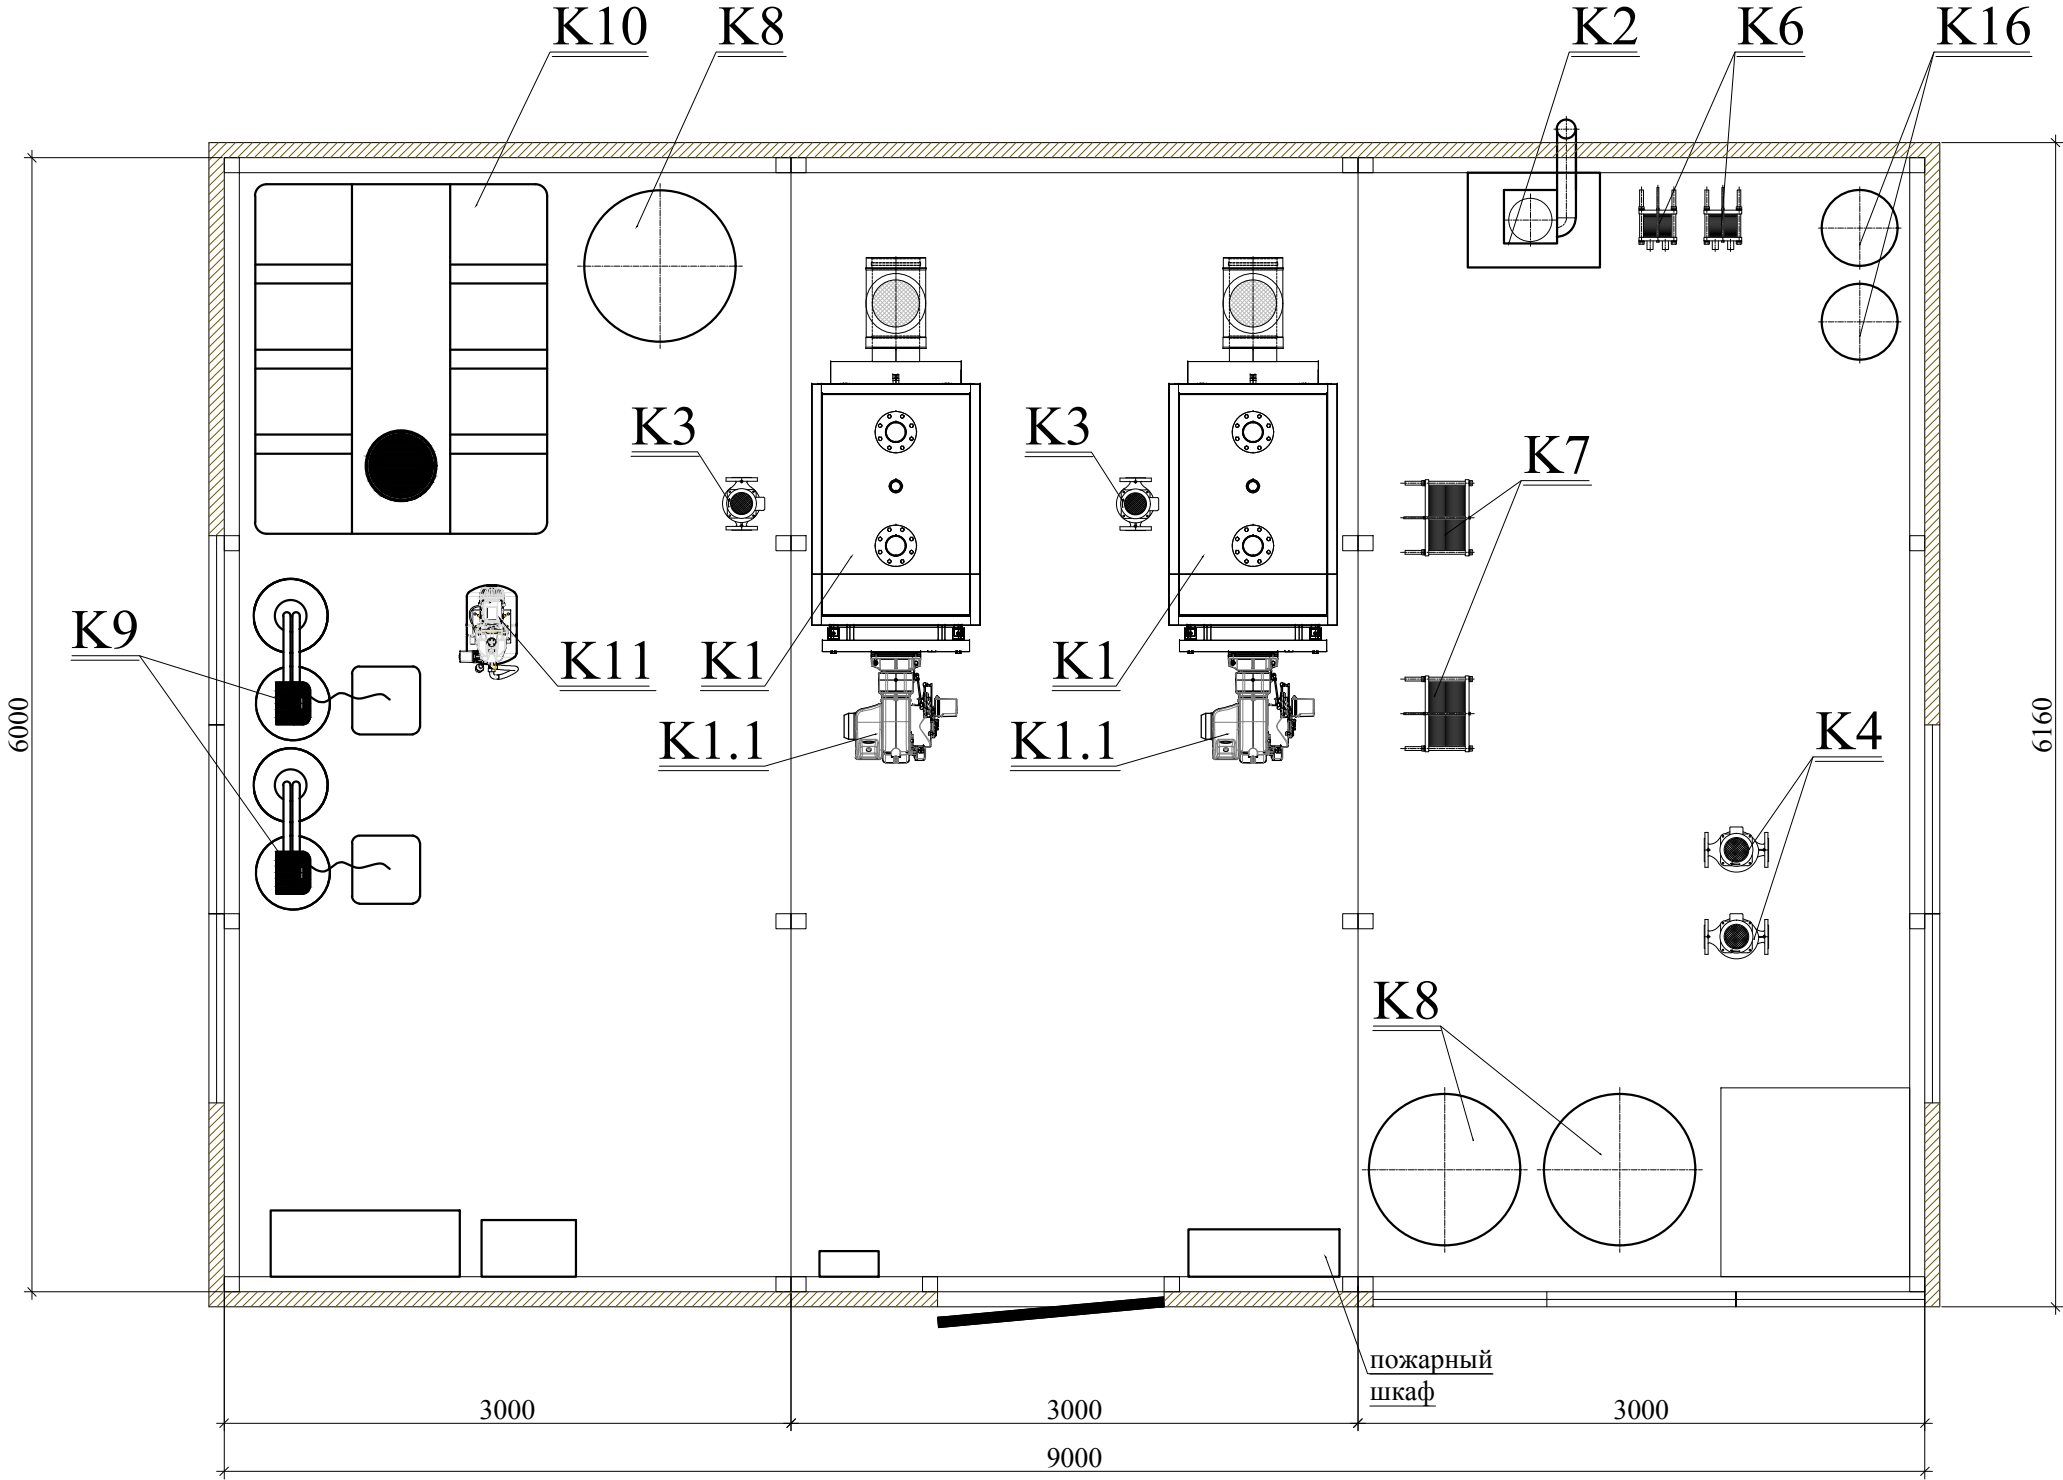


					2023-005-РП-ТМ			
					Реконструкция котельной с. Гиска, ул. Ленина 158/1 Д/С №2			
Изм.	Лист	ФИО	Подпись	Дата	Тепломеханические решения	СТАДИЯ	ЛИСТ	ЛИСТОВ
						РП	6	20
Г.И.П.		Раца Г.М.		05.23	План размещения оборудования котельной		ООО "Амио" Свидетельство об аккредитации №0974-23	
Разраб.		Раца М. Г.		05.23				

Передний и задний фасады котельной

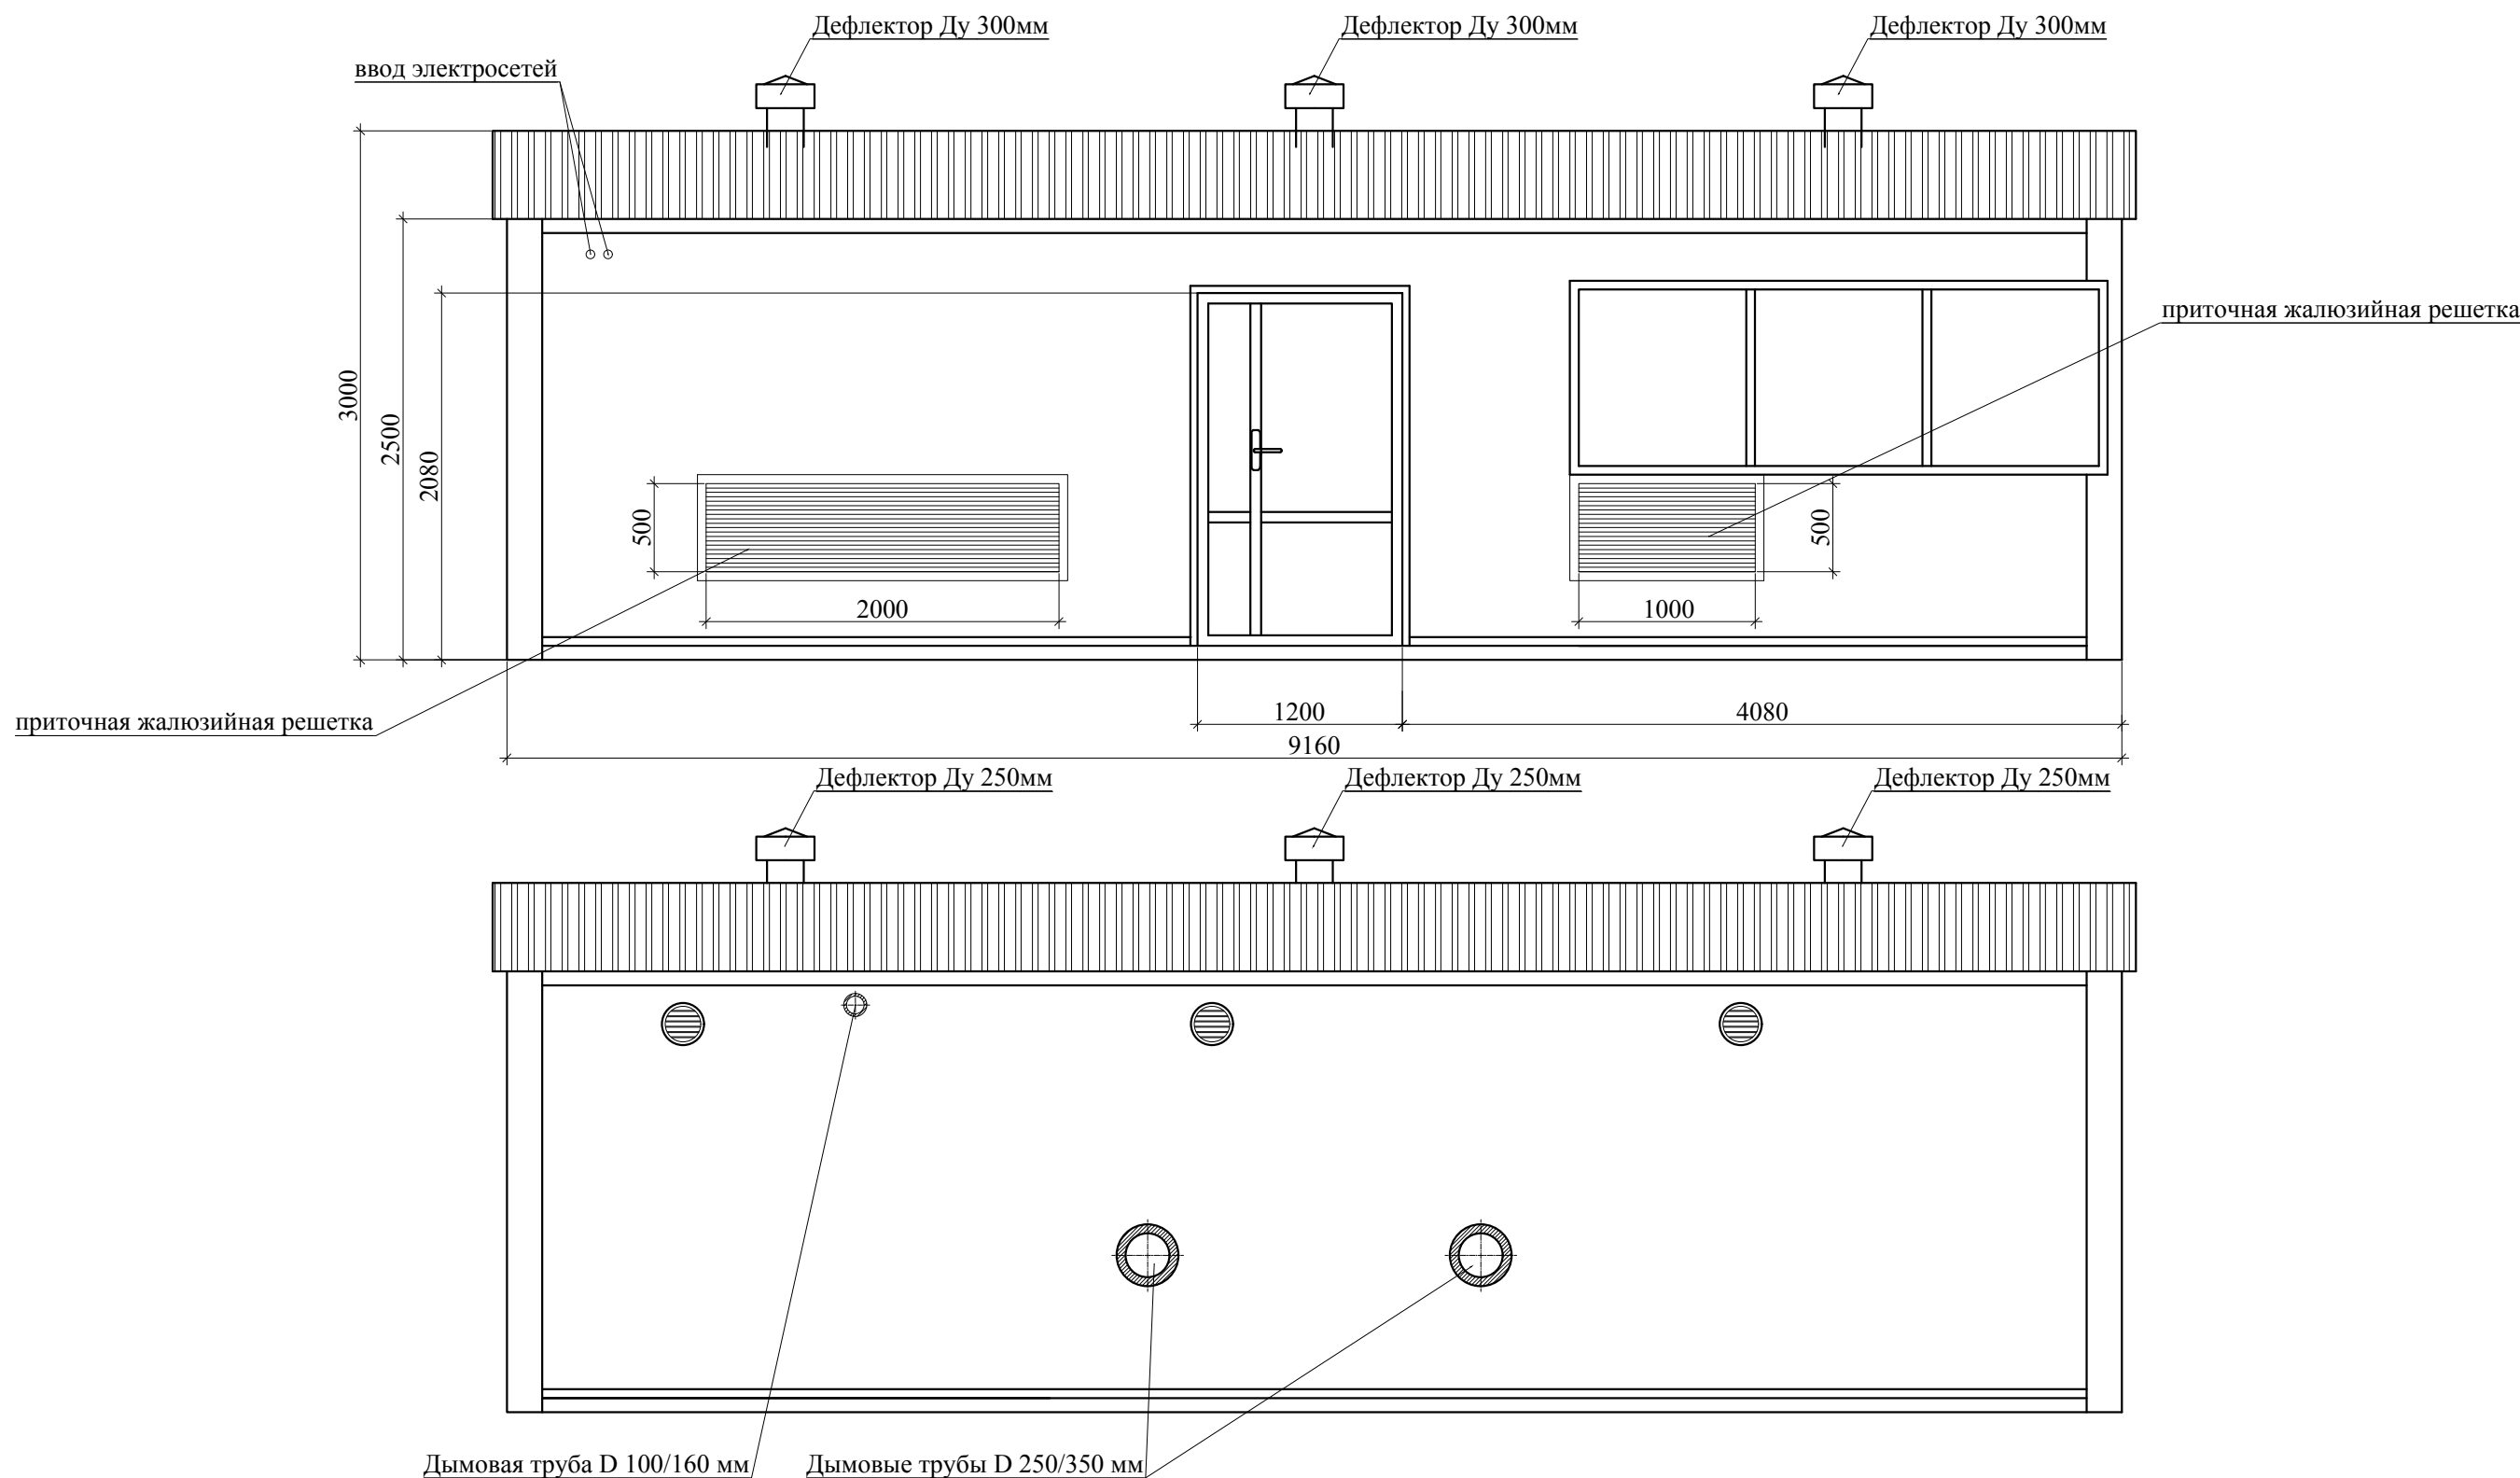

					2023-005-РП-ТМ			
					Реконструкция котельной с. Гиска, ул. Ленина 158/1 Д/С №2			
Изм.	Лист	ФИО	Подпись	Дата				
					Тепломеханические решения	СТАДИЯ	ЛИСТ	ЛИСТОВ
Г.И.П.		Раца Г.М.		05.23		РП	9	20
Разраб.		Раца М. Г.		05.23	Передний и задний фасады котельной		ООО "Амио" Свидетельство об аккредитации №0974-23	

Левый и правый фасады котельной

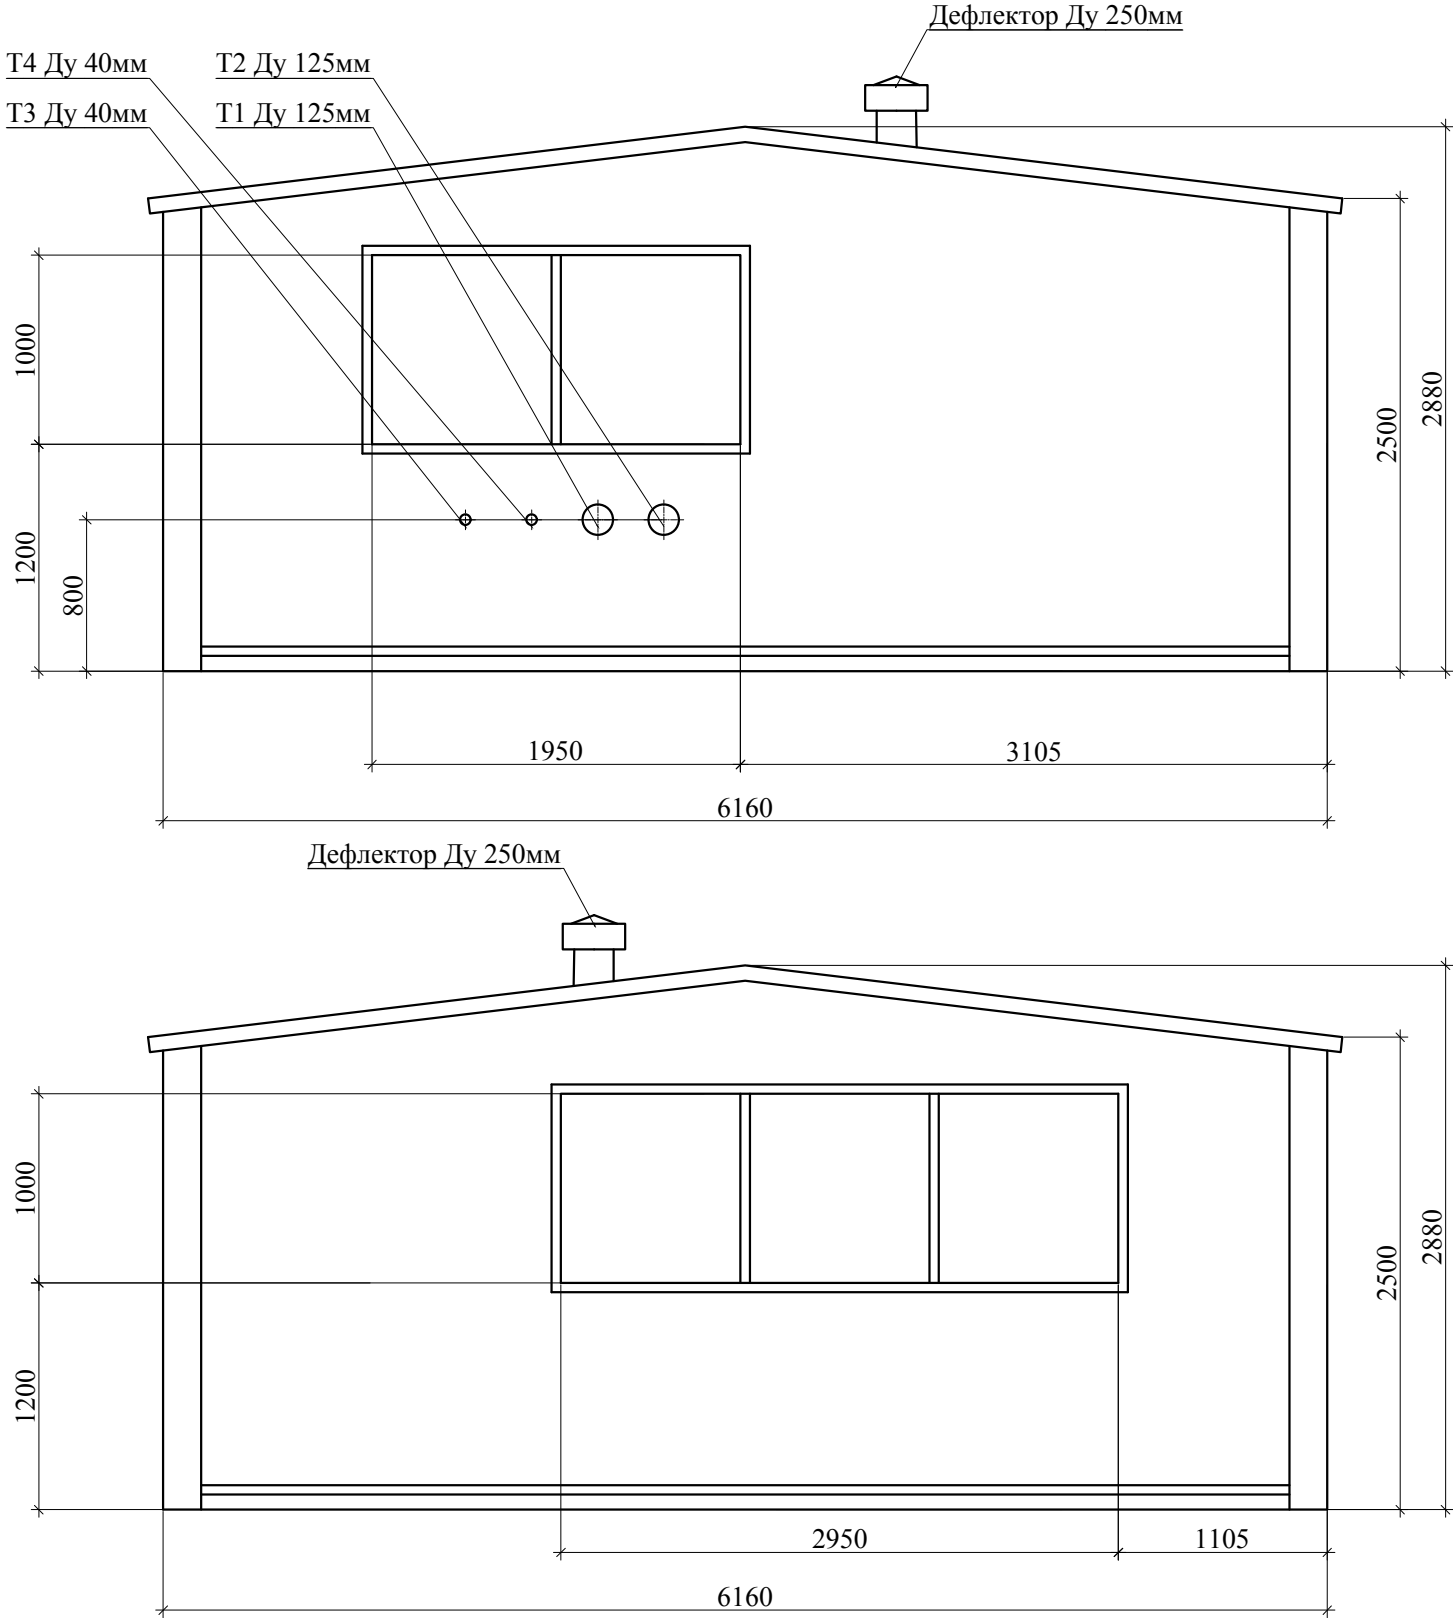

					2023-005-РП-ТМ			
					Реконструкция котельной с. Гиска, ул. Ленина 158/1 Д/С №2			
Изм.	Лист	ФИО	Подпись	Дата	Тепломеханические решения	СТАДИЯ	ЛИСТ	ЛИСТОВ
						РП	10	20
Г.И.П.	Раца Г.М.			05.23	Левый и правый фасады котельной	ООО "Амио" Свидетельство об аккредитации №0974-23		
Разраб.	Раца М. Г.			05.23				

