
ООО "Электрострой"
свидетельство об аккредитации № 0734-19
от 25.06.19

РАБОЧИЙ ПРОЕКТ


Заказчик: МГУП "Тирасеплоэнерго"

Электроснабжение здания ЦТП-1/2 "С" лит.Б,
по ул. Федько, д.2,
г. Тирасполь.

Часть проекта: Электроснабжение - ЭС

Шифр проекта: 12/2023 - РП - ЭС

Тирасполь
2023

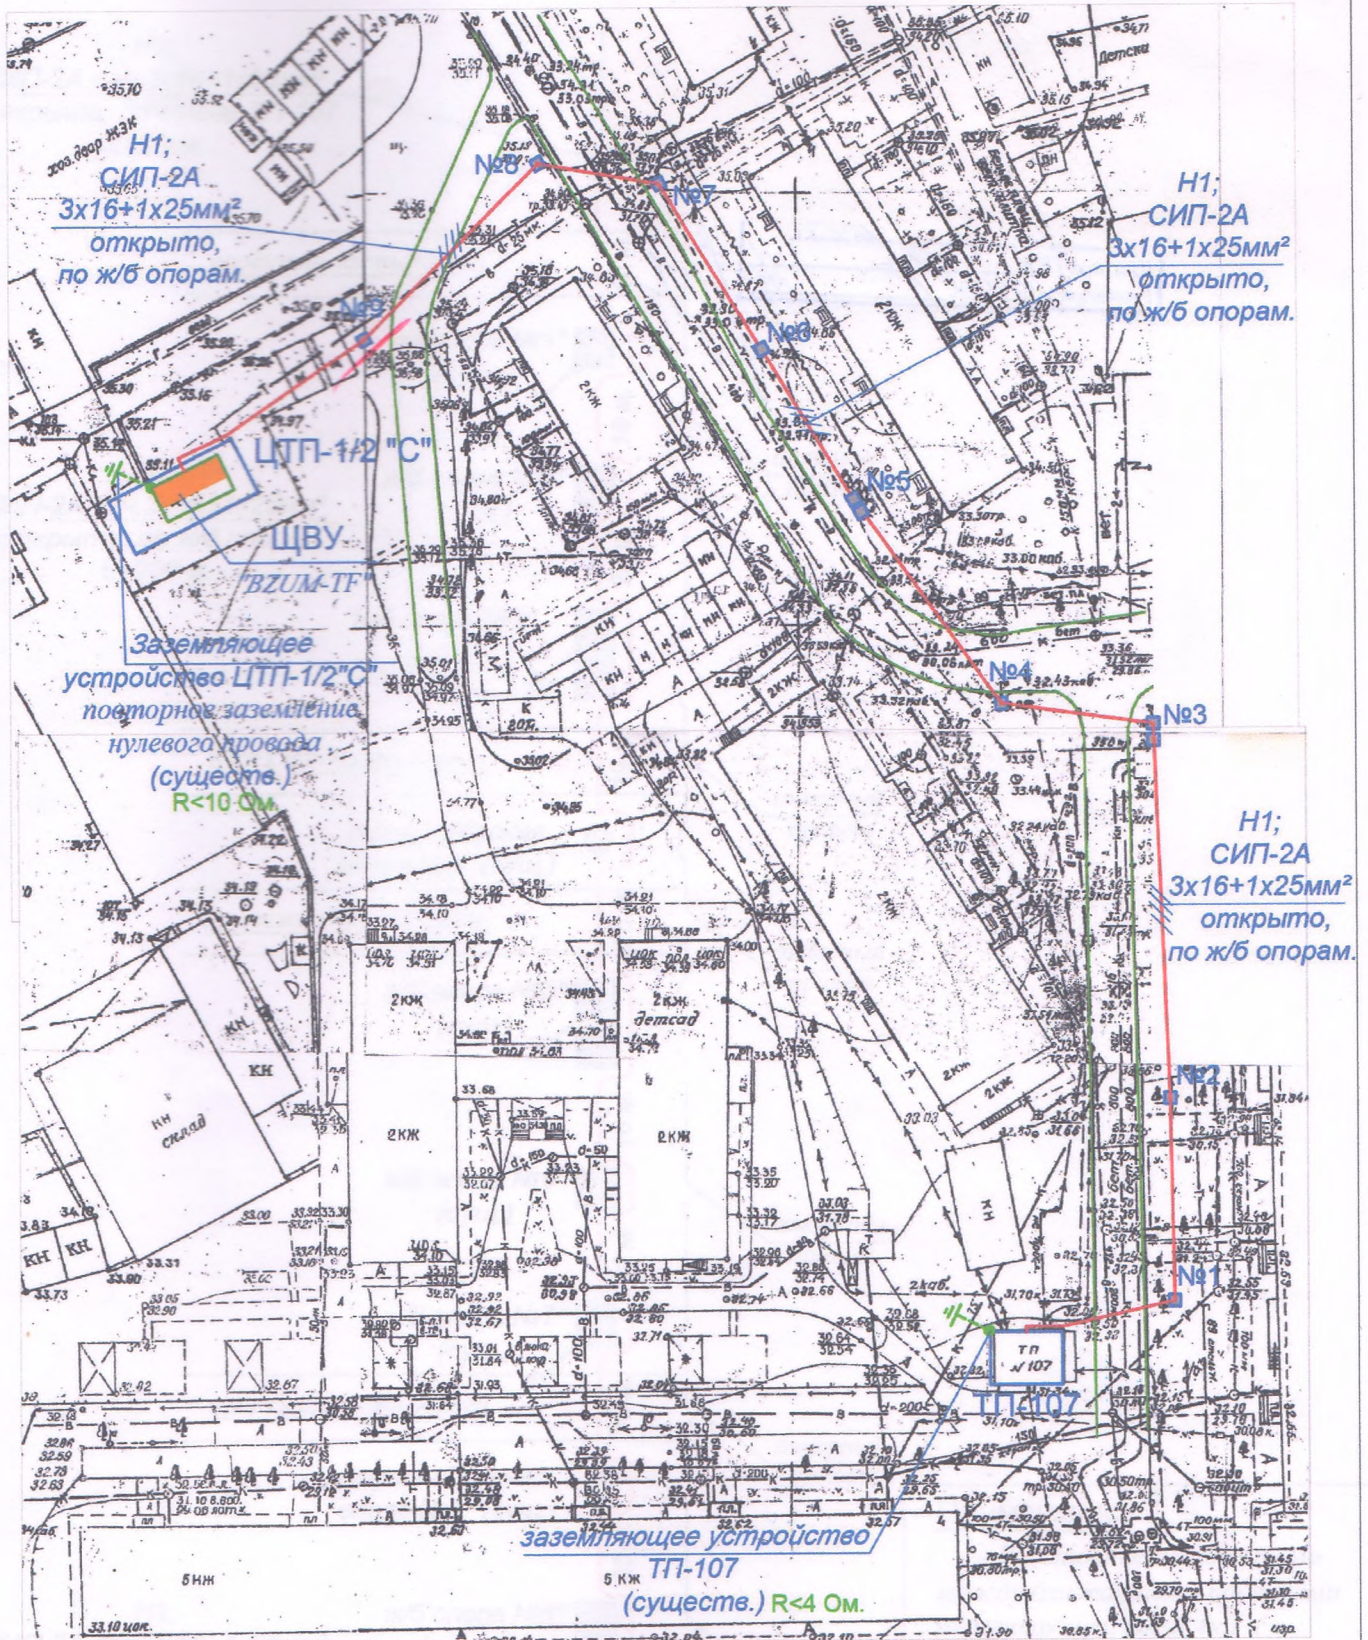

				12/2023 - РП - ЭС			
				Электроснабжение здания ЦТП-1/2 "С" лит.Б, по ул. Федько, д.2, г. Тирасполь.			
Изм. Колич.	Лист	№ док.	Подпись	Дата	Стадия	Лист	Листов
ГИП	Акатов В.В.		<i>Акатов В.В.</i>		РП	3	
Выполнил	Кочуро Н.В.		<i>Кочуро Н.В.</i>		ООО "Электрострой" свидетельство № 0734 - 19		



Электроснабжение - ЭС.
Топогеодезическая съемка в масштабе
М 1:500

Тираспольские РЭС:

Согласование № 106/2023:

1. Сближений и пересечений с сетями ТРЭС нет.
2. Согласовать схему с МГУП «Тираспольэнерго».

СОГЛАСОВАНО "10" 05 2023 г.
СРОК ДЕЙСТВИЯ СОГЛАСОВАНИЯ
"10" 05 2024 г.
Начальник ТРЭС _____
Руководитель ПТГ ТРЭС _____


Проект зарегистрирован в Службе
государственного надзора Министерства юстиции ПМР
Гос. Инспектор ГИЭН И.Ю. Артюхов
Рег. № ТЭР-23-062
от 11.05.2023 года

123023 - ПТ - ЭС					
Электроснабжение здания ЛТТ-12 "С" км.А. по ул. Фабрика, 0.2, г. Тирасполь.					
СЛАНК	ЛИСТ	ЛИСТОВ			
ПТ	3				
ООО "Эксплуатация энергосистем"					
М.П. 2023					


План прокладки питающей линии.

Н1;
СИП-2А сеч. 3x16+1x25мм²
открыто, по стене ТП-107.
L=13 м.

ТП-107

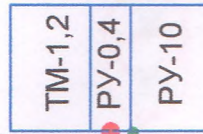


заземляющее устройство ТП-107 (существ.)

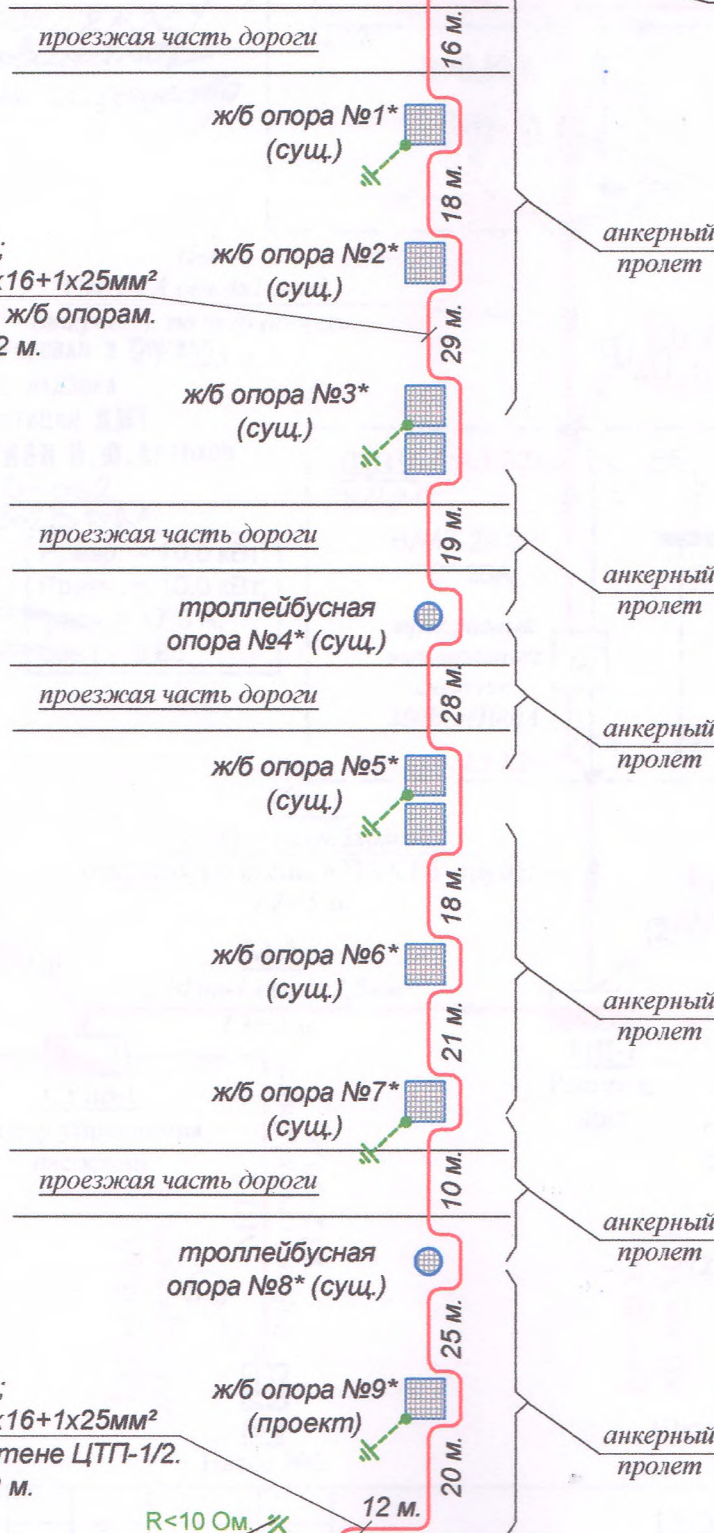

Н1;
СИП-2А сеч. 3x16+1x25мм²
открыто, по ж/б опорам.
L=202 м.

Н1;
СИП-2А сеч. 3x16+1x25мм²
открыто, по стене ЦТП-1/2.
L=12 м.

Заземляющее устройство ЦТП-1/2 "С" повторное заземление нулевого провода. (существ.)

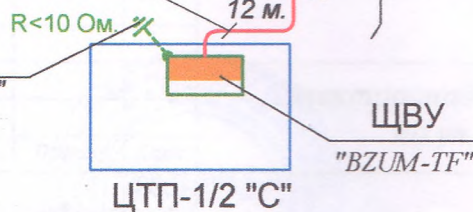

Примечание:

- Расстояние по вертикали между ближайшими проводами пересекающей ВЛ-0,4кВ и ВЛИ-0,4кВ должно быть не менее 0,3м.

- При пересечении Н-1 с автодорогами, расстояние от Н-1 до поверхности проезжей части (до земли) должно быть не менее 5,0 м.


* - Условное обозначение существующих опор.

Изм.	Кол.	Лист	Ндок.	Подпись	Дата

План прокладки питающей линии.

Лист

4

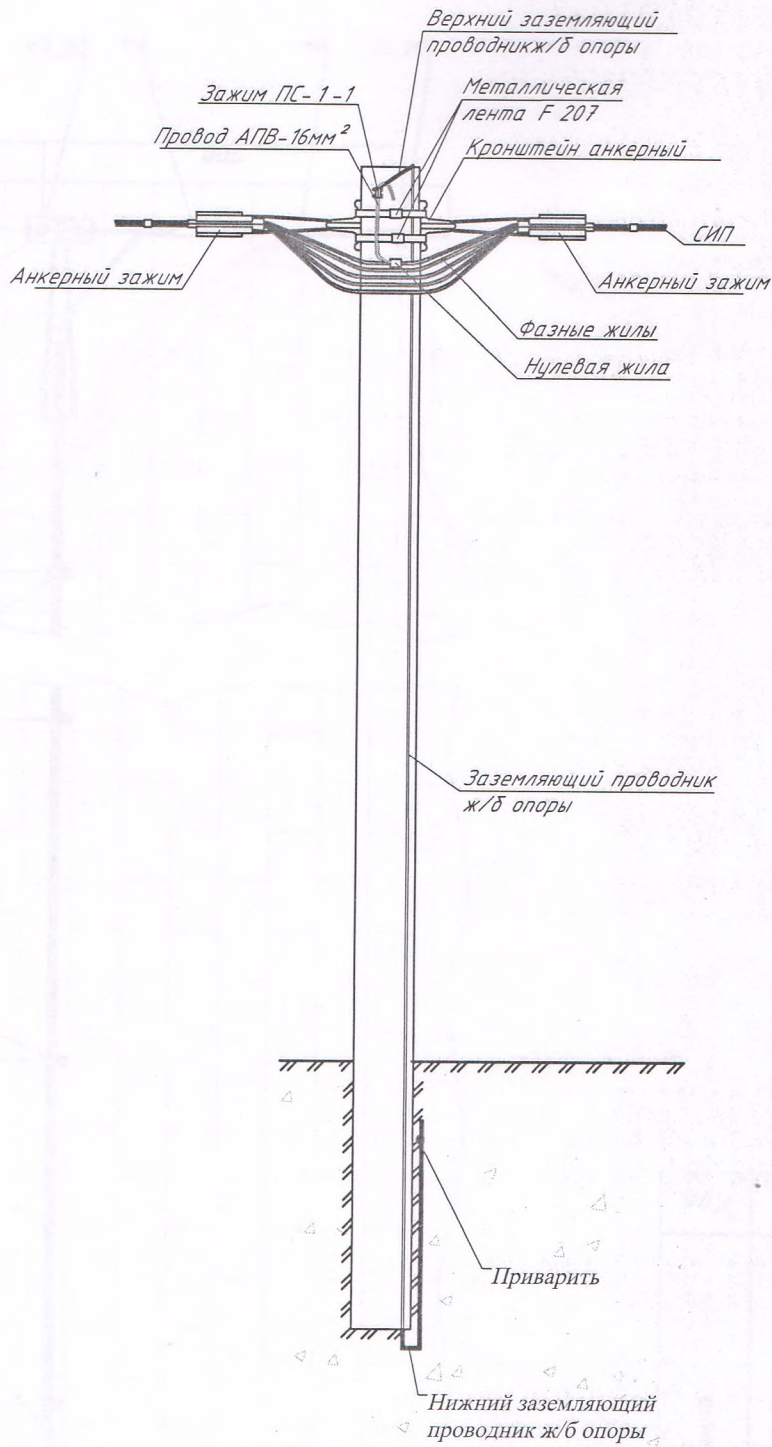

12/2023 - РП - ЭС

Электроснабжение здания ЦТП-1/2 "С" лит.Б,
по ул. Федько, д.2, г. Тирасполь.

Изм.	Колич	Лист	№ док.	Подпись	Дата
ГИП		Акатов В.Б.		<i>[Signature]</i>	
Выполнил		Кочуро Н.В.		<i>[Signature]</i>	



Электроснабжение - ЭС.
Заземление опоры.
(сопротивление з/з устройства
не более 30 Ом)

Стадия	Лист	Листов
РП	14	
ООО "Электрострой" свидетельство № 0734 - 19		

Инв. N подл. Подпись и дата. Взам. инв. N