



Газоходы котлов. План

СПЕЦИФИКАЦИЯ ГАЗОХОДОВ

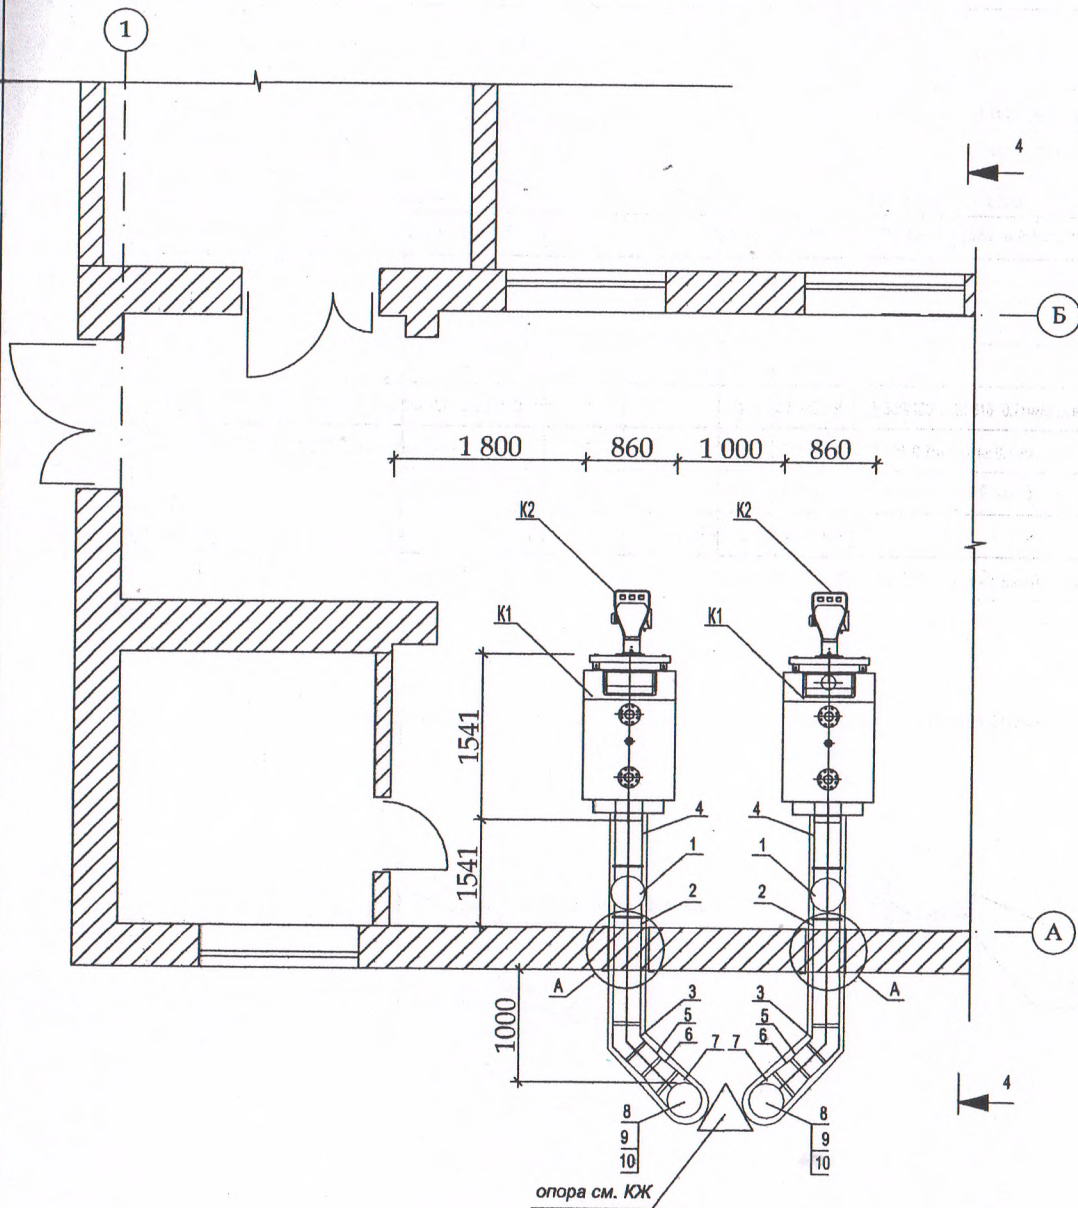

NN поз	Наименование	Кол	Вес ед кг	Примеч
1	Тройник-взрывной клапан Ду250/350 90° AISI 316 0.7мм/оцинк 0.4мм	2		
2	Сэндвич-труба Ду250/350 AISI 316 0.7мм/оцинк 0.4мм L=1000мм	2		
3	Отвод Ду250/350 45° AISI 316 0.7мм/оцинк 0.4мм	2		
4	Сэндвич-труба Ду250/350 AISI 316 0.7мм/оцинк 0.4мм L=500мм	2		
	(уточн.при монтаже)			
5	Сэндвич-труба Ду250/350 AISI 316 0.7мм/оцинк 0.4мм L=500мм	2		
	(уточн.при монтаже)			
6	Переход Ду250/350—Ду300/400 AISI 316 0.7мм/оцинк 0.4мм	2		
7	Тройник Ду300/400 45° AISI 316 0.7мм/оцинк 0.4мм	2		
8	Наконечник с конденсатоотводчиком Ду300/400 45° AISI 316 0.7мм/оцинк 0.4мм	2		
9	Сэндвич-труба Ду300/400 AISI 316 0.7мм/оцинк 0.4мм L=1000мм	22		
10	Оголовок Ду300/400 AISI 316 0.7мм/оцинк 0.4мм	2		


Теплоизолированная труба 300/400 (250/350)

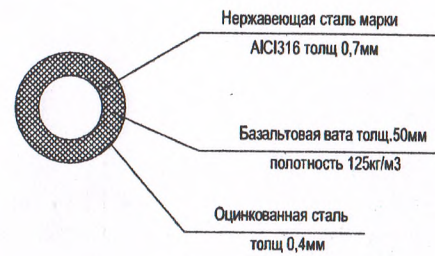

2023 - 018 - ТМ					
Заказчик: МГУП «Тираспольэнерго»					
Изм.	Кол.уч.	Лист	№ док.	Подп.	Дата
					04.23
Реконструкция котельной №18 с заменой котлов с.Суклея ул. Фрунзе, 286					
Газоходы котлов. План					
Стадия			Лист	Листов	
РП			8		
ООО «Мермарк» г. Тирасполь Свид. об аккр. 0968-23.					

Директор, инж. И. В. Добра
 Инж. И. В. Добра
 Инж. И. В. Добра


Разрез 4-4

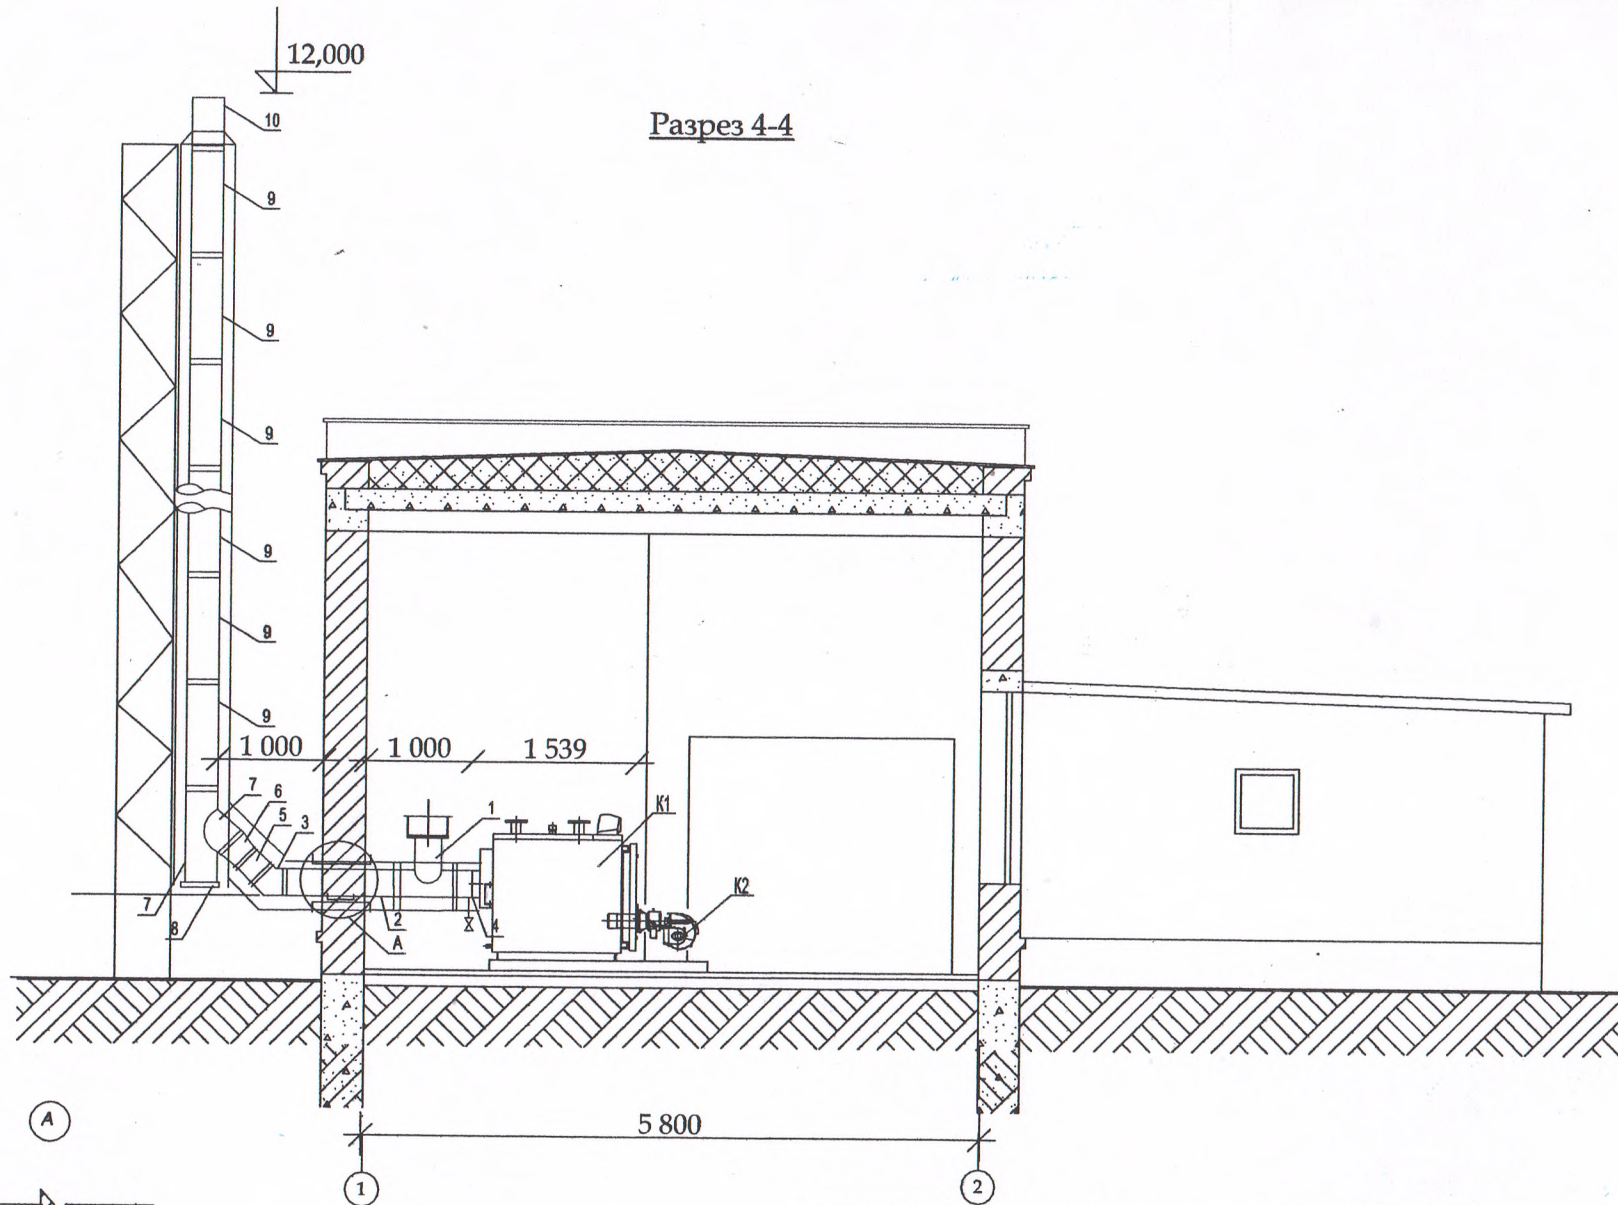

А

Асбестоцементная
заделка h = 140мм

тепловая
изоляция

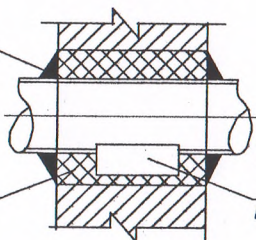

ОПП2-150.259
ГОСТ 14911 - 82

						2023 - 018 - ТМ			
						Заказчик: МГУП «Тирастеплоэнерго»			
Изм.	Кол.уч.	Лист	№ док.	Подп.	Дата	Реконструкция котельной №18 с заменой котлов с.Суклея ул. Фрунзе, 286	Стадия	Лист	Листов
					04.23		РП	9	
ГИП	Добера					Газоходы котлов. Разрез 4-4	ООО "Мермарк" г. Тирасполь Свид. об аккр. 0968-23. от 27.03.2023г.		
Разраб.	Пискун								

Инв. № подл.	Взам. инв. №
	Гл. спец.
Подл. и дата	

