



УТВЕРЖДЕНО
Директор МУП «Бендерырынокторг»

«01» августа 2024 г.

ЗАКУПОЧНАЯ ДОКУМЕНТАЦИЯ

к проведению запроса предложений на выполнение проектных работ и работ по монтажу внутреннего электроснабжения и устройству кабельной канализации 2-го купола здания лит. «А» (Крытый рынок), расположенного по адресу г.Бендеры, ул.Советская, 29, для обеспечения нужд МУП «Бендерырынокторг» в 2024 году

- Сведения о заказчике – Муниципальное унитарное предприятие «Бендерырынокторг», г. Бендеры, ул. Лазо, 35
- Номер контактного телефона: 0 (552) 2-03-23; 0 (552) 2-40-35
- Адрес электронной почты: mupbrtzakupki@gmail.com
- Предмет закупки: проектные работы и работы по монтажу внутреннего электроснабжения и устройству кабельной канализации 2-го купола здания лит. «А» (Крытый рынок), расположенного по адресу г.Бендеры, ул.Советская, 29.
- Способ определения поставщика: Запрос предложений
- Дата и время начала подачи заявок: 02.08.2024 в 08:00 ч.
- Дата и время окончания подачи заявок: 09.08.2024 в 10:00 ч.
- Порядок подачи заявок: Заявки на участие в запросе предложений должны быть представлены в письменной форме в запечатанном конверте, не позволяющем просматривать содержание заявки до ее вскрытия, заявки предоставляются по адресу г. Бендеры, ул. Лазо, 35, каб. 2, или в форме электронного документа, не позволяющего просматривать содержание заявки до открытия к ней доступа на электронный адрес: mupbrtzakupki@gmail.com
- Дата и время проведения закупки: 09.08.2024 в 10:00 ч
- Место проведения закупки: кабинет 1, г. Бендеры, ул. Лазо, 35.

1. Наименование и описание объекта закупки. Предъявляемые к нему требования и условия контракта.

Обоснование начальной (максимальной) цены контракта:

- Наименование объекта закупки: проектные работы и работы по монтажу внутреннего электроснабжения и устройству кабельной канализации 2-го купола здания лит. «А» (Крытый рынок), расположенного по адресу г.Бендеры, ул.Советская, 29.

Основные характеристики объекта закупки:

№ п/п лота	Предмет закупки и его описание	Качественные и технические характеристики объекта закупки	Ед. изм.	Кол-во	Начальная (максимальная) цена контракта
1	Работы по монтажу внутреннего электроснабжения и устройству кабельной канализации 2-го купола здания лит. «А» (Крытый рынок), расположенного по адресу г.Бендеры, ул.Советская, 29.	В соответствии с дефектной ведомостью (Приложение №1 к закупочной документации). Работы выполняются из материалов Заказчика.	комплекс работ	1	98 110,00
2	Проектные работы	В соответствии с техническим заданием (Приложение №2 к закупочной документации)	комплекс работ	1	22 125,00
ИТОГО по ЛОТУ №1:					98 110,00
ИТОГО по ЛОТУ №2:					22 125,00
ИТОГО по закупке:					120 235,00

Лот неделим. Не допускается разбиение лота на части, то есть не возможна подача заявки на участие в закупке на часть лота по отдельным его позициям или на часть объема лота.

Начальная (максимальная) цена контракта (НМЦК) по закупке составляет 120 235,00 (сто двадцать тысяч девести тридцать пять рублей 00 копеек) руб. ПМР.

Начальная (максимальная) цена контракта сформирована посредством метода сопоставимых рыночных цен (анализ рынка) в соответствии с требованиями пунктов 4,10 статьи 16 Закона Приднестровской Молдавской Республики от 26 ноября 2018 года № 318-3-VI «О закупках в Приднестровской Молдавской Республике», и подпункта г) пункта 16, пунктов 26, 29 Приказа Министерства экономического развития Приднестровской Молдавской Республики от 24 декабря 2019 года № 1127 «Об утверждении Методических рекомендаций по применению методов определения начальной (максимальной) цены контракта, цены контракта, заключаемого с единственным поставщиком (подрядчиком, исполнителем)» (см. Приложение №3).

Условия контракта – согласно проекту контракта, являющегося неотъемлемой частью документации о проведении запроса предложений (см. Приложение № 4).

Оплата по контракту производится Заказчиком в безналичной форме (перечислении денежных средств в рублях ПМР на расчетный счет Подрядчика), в следующем порядке:

- предоплата – 50% стоимости контракта в течение 5 (пяти) банковских дней после регистрации контракта в соответствии с Законом ПМР «О закупках в Приднестровской Молдавской Республике»;
- окончательный расчет производится после выполнения работ, на основании подписанных сторонами АКТов выполненных работ.

Объектом Заказчика, на котором Подрядчик осуществляет работы, является крытый корпус универсального рынка, расположенный по адресу г. Бендеры, ул. Советская, 29.

Срок начала выполнения работ не позднее 2-х рабочих дней после предоплаты. Все работы должны быть выполнены:

- по лоту №1: в срок не позднее 15-ти календарных дней;

- по лоту №2: в срок не позднее 2-х месяцев.

Подрядчик имеет право выполнить работы досрочно.

2. Требования к содержанию, в том числе составу, форме заявок на участие в запросе предложение, и инструкция по заполнению заявок.

Заявка на участие в запросе предложений должна быть оформлена в соответствии с требованиями, предусмотренными статьей 38 Закона Приднестровской Молдавской Республики от 26 ноября 2018 года № 318-З-VI «О закупках в Приднестровской Молдавской Республики» (в текущей редакции), требованиями, предусмотренными Распоряжением Правительства ПМР от 25 марта 2020 года №198р «Об утверждении формы заявок участников закупки» с приложением документов, указанных в пункте 2 Приложения к данному Распоряжению, и требованиями, указанными в документации о проведении запроса предложений.

3. Заявка на участие в запросе предложений должна содержать:

3.1. Информацию и документы об участнике запроса предложений, подавшем такую заявку:

а) фирменное наименование (наименование), сведения об организационно-правовой форме, о месте нахождения, почтовый адрес (для юридического лица); фамилия, имя, отчество (при наличии), паспортные данные, сведения о месте жительства (для индивидуального предпринимателя); номер контактного телефона;

б) выписка из единого государственного реестра юридических лиц (индивидуальных предпринимателей) или засвидетельствованная в нотариальном порядке копия такой выписки, выданная не позднее 30 дней от даты предоставления заявки;

в) документ, подтверждающий полномочия лица на осуществление действий от имени участника запроса предложений;

г) копии учредительных документов участника запроса предложений (для юридического лица); копия разрешения на занятие предпринимательской деятельностью (для индивидуального предпринимателя);

д) для иностранного лица: доверенность и документ о государственной регистрации данного иностранного юридического лица, а также надлежащим образом заверенный перевод на один из официальных языков Приднестровской Молдавской Республики данных документов, в соответствии с действующим законодательством Приднестровской Молдавской Республики;

е) лицензия, аккредитация на работы, являющиеся предметом закупки;

ж) информация о ранее проведенных работах аналогичных тем, что составляют предмет закупки (при наличии);

з) информация о соответствии участника закупки требованиям к участникам закупки, установленным заказчиком в извещении о закупке в соответствии с пунктами 1 и 2 статьи 21 Закона Приднестровской Молдавской Республики от 26 ноября 2018 года № 318-З-VI «О закупках в Приднестровской Молдавской Республике»;

и) декларация об отсутствии личной заинтересованности согласно Распоряжения Правительства ПМР от 15 января 2024 года № 15р «Об утверждении формы Декларации об отсутствии личной заинтересованности при осуществлении закупок товаров (работ, услуг), которая может привести к конфликту интересов».

3.2. Предложение участника запроса предложений в отношении объекта закупки с приложением документов, подтверждающих соответствие этого объекта требованиям, установленным документацией о проведении запроса предложений;

3.3. Документы, подтверждающие соответствие участника и объекта требованиям, установленным документацией о проведении запроса предложений.

Участник закупки вправе предоставить дополнительные документы.

3.4. Документы, подтверждающие право участника запроса предложений на получение преимуществ в соответствии с настоящим Законом, или копии этих документов.

3.5. Все листы поданной в письменной форме заявки на участие в запросе предложений, все листы тома такой заявки должны быть прошиты и пронумерованы.

3.6. Заявка на участие в запросе предложений и том такой заявки должны содержать опись входящих в их состав документов, быть скреплены печатью участника запроса предложений (для юридического лица) и подписаны участником запроса предложений или лицом, уполномоченным участником запроса предложений.

3.7. Заявка на участие в запросе предложений в форме электронного документа должна быть отправлена на адрес: mupbrtzakupki@gmail.com, с использованием пароля, обеспечивающего ограничение доступа к информации вплоть до проведения заседания комиссии по закупкам. Пароль необходимо предоставить **09 августа 2024 года к 10.00 часам**.

3.8. Непосредственно участник запроса предложений несет ответственность за подлинность и достоверность представленных информации и документов.

4. Порядок и срок отзыва заявок на участие в запросе предложений,

порядок возврата таких заявок (в том числе поступивших после окончания срока их приема)

Участник запроса предложений вправе письменно изменить или отозвать свою заявку до истечения срока подачи заявок с учетом положений Закона ПМР «О закупках в Приднестровской Молдавской Республике».

Уведомление об отзыве заявки является действительным, если уведомление получено заказчиком до истечения срока подачи заявок, за исключением случаев, установленных Законом Приднестровской Молдавской Республики от 26.11.2018 года № 318-З-VI «О закупках в Приднестровской Молдавской Республике» (САЗ 18-48).

В день, время и в месте, которые указаны в извещении о проведении запроса предложений, непосредственно перед вскрытием конвертов с заявками, заказчик обязан публично объявить присутствующим участникам при вскрытии этих конвертов о возможности подачи, изменения и отзыва поданных заявок.

Участники запроса предложений, подавшие заявки, не соответствующие требованиям, установленным документацией о проведении запроса предложений, отстраняются, и их заявки не оцениваются. В случае установления факта подачи одним участником запроса предложений 2 (двух) и более заявок на участие в запросе предложений заявки такого участника не рассматриваются и возвращаются ему.

5. Информация о возможности заказчика изменить предусмотренные контрактом количество товара при заключении контракта либо в ходе его исполнения в соответствии со статьей 51 Закона Приднестровской Молдавской Республики от 26 ноября 2018 года № 318-3-VI «О закупках в Приднестровской Молдавской Республике» (САЗ 18-48)

Изменение существенных условий контракта при его исполнении не допускается, за исключением их изменения по соглашению сторон в следующих случаях:

- изменение цены контракта в сторону уменьшения в случаях, связанных с уменьшением цены и (или) количества приобретаемого товара, работ, услуг, в пределах ассортимента товара (перечня работ, услуг), при сохранении условий поставки;

- изменение количества приобретаемого товара, работ, услуг в сторону увеличения в случае снижения цены на товар, работы, услуги в пределах цены контракта и ассортимента товара (перечня работ, услуг), при сохранении условий поставки.

Изменение условий контракта допускается в иных случаях, предусмотренных Законом Приднестровской Молдавской Республики от 26 ноября 2018 года № 318-3-VI «О закупках в Приднестровской Молдавской Республике» (САЗ 18-48).

6. Информация о валюте, используемой для формирования цены контракта и расчетов с поставщиками (подрядчиками, исполнителями).

Валюта – рубль ПМР.

7. Порядок проведения запроса предложений

Запрос предложений проводится в соответствии с Законом Приднестровской Молдавской Республики от 26 ноября 2018 года № 318-3-VI «О закупках в Приднестровской Молдавской Республике» (САЗ 18-48), с учетом нормативных правовых актов Правительства Приднестровской Молдавской Республики, регламентирующих правила и особенности проведения запроса предложений (закупок).

Заказчик обязан предоставить всем участникам запроса предложений, подавшим заявки, возможность присутствовать при вскрытии конвертов с заявками и открытия доступа к поданным в форме электронных документов заявкам, а также при оглашении заявки, содержащей лучшие условия исполнения контракта.

Комиссией по рассмотрению заявок на участие в запросе предложений и окончательных предложений вскрываются поступившие конверты с заявками. Участники запроса предложений, подавшие заявки, не соответствующие требованиям, установленным документацией о проведении запроса предложений, отстраняются, и их заявки не оцениваются.

Все заявки участников запроса предложений оцениваются на основании критериев, указанных в документации о проведении запроса предложений, с учетом преимуществ, предоставляемых заказчиком в соответствии с Законом ПМР от 26 ноября 2018 года № 318-3-VI «О закупках в Приднестровской Молдавской Республике» (САЗ 18-48,) фиксируются в виде таблицы и прилагаются к протоколу проведения запроса предложений, после чего оглашаются условия исполнения контракта, содержащиеся в заявке, признанной лучшей, или условия, содержащиеся в единственной заявке, без объявления участника запроса предложений, который направил такую единственную заявку.

Комиссией по рассмотрению заявок на участие в запросе предложений вправе приостановить проведение процедуры запроса предложений, на срок до 5 (пяти) рабочих дней, в случае необходимости проведения проверки заявок на участие в запросе предложений на предмет соответствия их требованиям, установленным извещением и документацией.

После оглашения условий исполнения контракта, содержащихся в заявке, признанной лучшей, или условий, содержащихся в единственной заявке на участие в запросе предложений, запрос предложений завершается. Всем участникам или участнику запроса предложений, подавшим единственную заявку, предлагается направить окончательное предложение не позднее рабочего дня, следующего за датой проведения запроса предложений.

Если все участники, присутствующие при проведении запроса предложений, отказались направить окончательное предложение, запрос предложений завершается. В этом случае окончательными предложениями признаются поданные заявки на участие в запросе предложений.

Участники запроса предложений, направившие окончательные предложения, вправе присутствовать при вскрытии конвертов с окончательными предложениями и открытии доступа к поданным в форме электронных документов с окончательными предложениями.

Каждому из участников запроса предложений, направившему окончательное предложение, предлагается дополнительно снизить предлагаемую им цену контракта.

Выигравшим окончательным предложением является лучшее предложение, определенное комиссией на основании результатов оценки окончательных предложений с учетом заявлений участников о снижении предлагаемой цены контракта. В случае если в нескольких окончательных предложениях содержатся одинаковые условия исполнения

контракта, выигравшим окончательным предложением признается окончательное предложение, которое поступило раньше.

8. Информация о возможности одностороннего отказа от исполнения контракта

В контракт может быть включено условие о возможности одностороннего отказа от исполнения контракта.

Расторжение контракта допускается по соглашению сторон, по решению Арбитражного суда Приднестровской Молдавской Республики, в случае одностороннего отказа стороны контракта от исполнения контракта в соответствии с действующим гражданским законодательством Приднестровской Молдавской Республики.

Заказчик вправе принять решение об одностороннем отказе от исполнения контракта по основаниям, предусмотренным гражданским законодательством Приднестровской Молдавской Республики для одностороннего отказа при условии, если это было предусмотрено контрактом.

Поставщик (подрядчик, исполнитель) вправе принять решение об одностороннем отказе от исполнения контракта по основаниям, предусмотренным гражданским законодательством Приднестровской Молдавской Республики для одностороннего отказа от исполнения отдельных видов обязательств, если в контракте было предусмотрено право поставщика принять решение об одностороннем отказе от исполнения контракта.

При расторжении контракта в связи с односторонним отказом другая сторона контракта вправе потребовать возмещения только фактически понесенного ущерба, непосредственно обусловленного обстоятельствами, являющимися основанием для принятия решения об одностороннем отказе от исполнения контракта.

В случае расторжения контракта в связи с односторонним отказом поставщика (подрядчика, исполнителя) заказчик осуществляет закупку товара, работы, услуги, поставка, выполнение, оказание которых являлись предметом расторгнутого контракта, в соответствии с положениями Закона Приднестровской Молдавской Республики от 26.11.2018 года № 318-3-VI «О закупках в Приднестровской Молдавской Республике» (САЗ 18-48).

Изменение условий контракта допускается только в случаях, установленных действующим законодательством.

Информация об изменении контракта или о расторжении контракта, за исключением сведений, составляющих государственную тайну, размещается заказчиком в информационной системе в течение 3 (трех) рабочих дней, следующих за днем изменения контракта или расторжения контракта.

Подготовлено:

Специалист по МТО

Согласовано:

Зам.директора по безопасности

Главный бухгалтер

Юрист

Начальник Управления по ремонту и эксплуатации рынка

Энергетик

Инженер-электрик

Инженер-электрик

**Извещение о закупке товаров (работ, услуг)
для обеспечения нужд МУП «Бендерырынокторг»**

№ п/п	Наименование:	Поля для заполнения
1	2	3
1. Общая информация о закупке		
1	Номер извещения (номер закупки согласно утвержденному Плану закупок)	№41
2	Используемый способ определения поставщика	Запрос предложений
3	Предмет закупки	Проектные работы и работы по монтажу внутреннего электроснабжения и устройству кабельной канализации 2-го купола здания лит. «А» (Крытый рынок), расположенного по адресу г.Бендеры, ул.Советская, 29
4	Наименование группы товаров, работ, услуг	Работы
5	Дата размещения извещения	01.08.2024 г.
2. Сведения о заказчике		
1	Наименование заказчика	МУП «Бендерырынокторг»
2	Место нахождения	г. Бендеры, ул. С. Лазо, 35
3	Почтовый адрес	3200, ПМР, г. Бендеры, ул. С. Лазо, 35
4	Адрес электронной почты	mupbrtzakupki@gmail.com
5	Номер контактного телефона	0 (552) 2-03-23; 0 (552) 2-40-35
6	Дополнительная информация	график работы предприятия: понедельник-пятница с 08.00ч. до 16.30ч., перерыв с 12.00ч. до 12.30ч.
3. Информация о процедуре закупки		
1	Дата и время начала подачи заявок	02.08.2024 г. с 08.00 час.
2	Дата и время окончания подачи заявок	09.08.2024г. до 10.00 час.
3	Место подачи заявок	г. Бендеры, ул. С. Лазо, 35, 3 этаж, кабинет 2 (приемная)
4	Порядок подачи заявок	<p>1. Заявки на участие в запросе предложений предоставляются по форме и в порядке, которые указаны в документации о запросе предложений, а также в месте и до истечения срока, которые указаны в извещении о проведении запроса предложений.</p> <p>2. Заявки на участие в запросе предложений подаются в письменной форме, в запечатанном конверте, не позволяющем просматривать содержимое до его вскрытия, или в форме электронного документа на адрес электронной почты: mupbrtzakupki@gmail.com с использованием пароля, обеспечивающего ограничение доступа к информации вплоть до проведения заседания комиссии по закупкам. Пароль необходимо предоставить к 10.00 ч. 09.08.2024 г. Заявки, поступающие на другие адреса электронной почты, а также с нарушением сроков окончания подачи заявок, не будут допущены к рассмотрению на заседании комиссии по закупкам.</p> <p>Предложения, поступающие в письменной форме, должны быть оформлены следующим образом: на внешней стороне конверта указывается следующая информация: - наименование и адрес Заказчика; - полное фирменное наименование Участника закупки и его почтовый адрес; - предмет закупки с указанием номеров лотов; - со словами «Не вскрывать до (дата и время вскрытия) по местному времени».</p>
5	Дата и время проведения закупки	09.08.2024г. в 10.00 час.
6	Место проведения закупки	г. Бендеры, ул. С. Лазо, 35, каб. 2
7	Порядок оценки заявок, окончательных предложений участников закупки и критерии этой оценки (в случае определения поставщика товаров, работ, услуг методом проведения запроса предложений)	<p>Оценка заявок в соответствии со ст. 22 Закона ПМР «О закупках в Приднестровской Молдавской Республике» и Постановлением Правительства ПМР от 25 марта 2020г. № 78 «Об утверждении Порядка оценки заявок, окончательных предложений участников закупки при проведении запроса предложений».</p> <p>Критерии оценки заявок:</p> <ul style="list-style-type: none"> ▪ <u>Стоимостные критерии:</u> <p>Цена контракта - удельный вес критерия – 100 %</p>
4. Начальная (максимальная) цена контракта		
1	Начальная максимальная цена контракта	НМЦК по лоту №1 составляет 98 110,00 руб. ПМР НМЦК по лоту №2 составляет 22 125,00 руб. ПМР НМЦК по закупке составляет 120 235,00 руб. ПМР
2	Валюта	Рубль ПМР
3	Источник финансирования	Собственные средства предприятия
4	Возможные условия оплаты (предоплата, оплата по факту или отсрочка платежа)	Предоплата 50% от стоимости работ, окончательный расчет в течение 5-ти (пяти) банковских дней после подписания акта выполненных работ по контракту.

5. Информация о предмете (объекте) закупки

№ п/п лота	Наименование товара (работы, услуги) и его описание	Ед. изм.	Кол-во	Начальная (максимальная) цена руб. ПМР		
					№	описание
1	Предмет закупки и его описание	1	Работы по монтажу внутреннего электроснабжения и устройству кабельной канализации 2-го купола здания лит. «А» (Крытый рынок), расположенного по адресу г.Бендеры, ул.Советская, 29. В соответствии с дефектной ведомостью (Приложение №1 к закупочной документации) Работы выполняются из материалов Заказчика.	комплекс работ	1	98 110,00
		2	Проектные работы. В соответствии с техническим заданием (Приложение №2 к закупочной документации)	комплекс работ	1	22 125,00
		ИТОГО по ЛОТУ №1:				98 110,00
		ИТОГО по ЛОТУ №2:				22 125,00
ИТОГО по закупке:				120 235,00		

2	Информация о необходимости предоставления участниками закупки образцов продукции, предлагаемых к поставке	Не требуется.
3	Дополнительные требования к предмету (объекту) закупки	Работы по монтажу внутреннего электроснабжения и устройству кабельной канализации 2-го купола здания лит. «А» (Крытый рынок), выполняются из материалов Заказчика. Выполненные работы должны отвечать всем требованиям качества, безопасности, техническим и другим нормам, стандартам и требованиям для работ данного вида согласно законодательства Приднестровской Молдавской Республики, соответствовать заявленным характеристикам.
4	Иная информация, позволяющая участникам закупки правильно сформировать и представить заявки на участие в закупке	Заявка должна быть оформлена в соответствии с требованиями, предусмотренными Распоряжением Правительства Приднестровской Молдавской Республики от 25 марта 2020 года № 198р «Об утверждении формы заявок участников закупки» и требованиями, указанными в документации о проведении запроса предложений

6. Преимущества, требования к участникам закупки

1	Преимущества (отечественный производитель; учреждения и организации уголовно-исполнительной системы, а также организации, применяющие труд инвалидов, отечественные импортеры)	В соответствии с Законом ПМР «О закупках в Приднестровской Молдавской Республике» (ст. 19 Закона ПМР от 26 ноября 2018 года № 318-3- VI «О закупках в ПМР» (САЗ 18-48))
2	Требования к участникам и перечень документов, которые должны быть представлены	1.Требования к участникам закупки: а) соответствие требованиям, установленным действующим законодательством Приднестровской Молдавской Республики к лицам, осуществляющим поставку товара, выполнение работ, являющихся объектом закупки; б) отсутствие проведения ликвидации участниками закупки – юридического лица и отсутствие дела о банкротстве; в) отсутствия решения уполномоченного органа о приостановлении деятельности участника закупки в порядке, установленном действующим законодательством Приднестровской Молдавской Республики, на дату подачи заявки на участие в закупке. г) отсутствие в реестре недобросовестных поставщиков (подрядчиков, исполнителей) информации об участнике закупки, в том числе информации об учредителях, о членах коллегиального исполнительного органа, лице, исполняющем функции единоличного исполнительного органа участника закупки – юридического лица; д) отсутствие у участника закупки недоимки по налогам, сборам, задолженности по иным обязательным платежам в бюджеты (за исключением сумм, на которые предоставлены отсрочка, рассрочка, которые реструктурированы, по которым имеется вступившее в законную силу решение суда о признании обязанности заявителя по уплате этих сумм исполненной или которые признаны безнадежными к взысканию). Участник закупки считается соответствующим установленному требованию в случае, если им в установленном порядке подано заявление об обжаловании указанных недоимки, задолженности и решение по такому заявлению на дату рассмотрения заявки на участие в определении поставщика (подрядчика, исполнителя) не принято; е) отсутствие у участника закупки – физического лица либо у руководителя, членов коллегиального исполнительного органа, лица, исполняющего функции единоличного исполнительного органа, или главного бухгалтера юридического лица – участника закупки судимости за преступления в сфере экономики и (или) преступления, предусмотренные статьями 285, 286, 287 Уголовного кодекса Приднестровской Молдавской Республики, а также неприменение в отношении указанных физических лиц наказания в виде лишения права занимать определенные должности или заниматься определенной деятельностью, которые связаны с поставкой товара, выполнением работы, оказанием услуги,

		<p>являющихся объектом осуществляемой закупки, и административного наказания в виде дисквалификации.</p> <p><u>2. Участником закупки должны быть представлены следующие документы:</u></p> <p>а) информация о соответствии участника закупки требованиям к участникам закупки, установленным заказчиком в извещении о закупке в соответствии с пунктами 1 и 2 статьи 21 Закона Приднестровской Молдавской Республики от 26 ноября 2018 года № 318-3-VI «О закупках в Приднестровской Молдавской Республике» (САЗ 18-48);</p> <p>б) декларация об отсутствии личной заинтересованности согласно Распоряжения Правительства ПМР от 15 января 2024 года № 15р «Об утверждении формы Декларации об отсутствии личной заинтересованности при осуществлении закупок товаров (работ, услуг), которая может привести к конфликту интересов»;</p> <p>в) выписка из единого государственного реестра юридических лиц (индивидуальных предпринимателей) или засвидетельствованная в нотариально установленном порядке заверенная копия такой выписки, выданная не позднее 30 дней от даты предоставления заявки;</p> <p>г) документ, подтверждающий полномочия лица на осуществление действий от имени участника запроса предложений;</p> <p>д) копии учредительных документов участника запроса предложений (для юридического лица); копия разрешения на занятие предпринимательской деятельностью (для индивидуального предпринимателя);</p> <p>е) для иностранного лица: доверенность и документ о государственной регистрации данного иностранного юридического лица, а также надлежащим образом заверенный перевод на русский язык данных документов, в соответствии с действующим законодательством Приднестровской Молдавской Республики.</p> <p>ж) предложения участника закупки в отношении объекта закупки с приложением документов, подтверждающих соответствие этого объекта требованиям, установленным документацией о закупке:</p> <ul style="list-style-type: none"> - наименование товаров, работ, услуг, с указанием качественных, технических и иных необходимых характеристик (конкретные показатели товара, соответствующие значения, установленным в документации о закупке, и указание на товарный знак), количества (объема); - наименование производителя и страны происхождения товара; <p>з) лицензия, аккредитация на работы, являющиеся предметом закупки</p> <p>и) информация о ранее проведенных работах по ремонту остекления фасадов здания на объектах заказчиков (при наличии);</p> <p>к) документы, подтверждающие право участника закупки на получение преимуществ в соответствии с настоящим Законом Закона ПМР от 26 ноября 2018 года № 318-3- VI «О закупках в ПМР» (САЗ 18-48) (при наличии).</p> <p><u>Примечание:</u></p> <ul style="list-style-type: none"> - Участник закупки вправе подтвердить содержащиеся в заявке сведения, приложив к ней дополнительные документы. - Все листы поданной в письменной форме заявки на участие в запросе предложений, все листы тома такой заявки должны быть прошиты и пронумерованы. <p>Заявка на участие в закупке и том такой заявки должны содержать опись входящих в их состав документов, быть скреплены печатью участника закупки при наличии печати (для юридического лица) и подписаны участником закупки или лицом, уполномоченным участником закупки.</p>
3	Условия об ответственности за неисполнение или ненадлежащее исполнение принимаемых на себя участниками закупок обязательств	В соответствии с законодательством ПМР и условиями контракта
4	Требования к гарантийным обязательствам, предоставляемым поставщиком (подрядчиком, исполнителем), в отношении поставляемых товаров (работ, услуг)	Гарантийный срок на выполненные работы (результат работ) – 5 (пять) лет с момента подписания акта выполненных работ.
7. Условия контракта		
Условия контракта согласно проекту контракта (Приложение №4) к Закупочной документации		
1	Информация о месте доставки товара, месте выполнения работы или оказания услуги	г. Бендеры, ул. Советская, 29
2	Сроки поставки товара или завершения работы, либо график оказания услуг	Срок начала выполнения работ не позднее 2-х рабочих дней после предоплаты. Все работы должны быть выполнены: - по лоту №1: в срок не позднее 15-ти календарных дней; - по лоту №2: в срок не позднее 2-х месяцев. Подрядчик имеет право выполнить работы досрочно.
3	Условия транспортировки и хранения	Транспортные затраты за счет Исполнителя.

ДЕФЕКТНАЯ ВЕДОМОСТЬ

по монтажу внутреннего электроснабжения и устройству кабельной канализации 2-го купола здания лит. «А» (Крытый рынок), расположенного по адресу г.Бендеры, ул.Советская, 29

№ п.п.	Наименование работ	Единица измерения	Кол-во единиц
1	Демонтаж щитов	шт.	2
2	Демонтаж светильников	100 шт.	0,04
3	Демонтаж автоматов одно-, двух-, трехполюсный, устанавливаемый на конструкции: на стене или колонне, на ток до 100 А	шт.	5
4	Демонтаж труб винипластовая по установленным конструкциям, по стенам и колоннам с креплением скобами, диаметр: до 25 мм	100 м	0,05
5	Демонтаж кабеля до 35 кв в проложенных трубах, блоках и коробах, масса 1 м кабеля: до 1 кг	100 м	3
6	Автомат одно-, двух-, трехполюсный, устанавливаемый на конструкции: на стене или колонне, на ток до 25 А	шт.	38
7	Автомат одно-, двух-, трехполюсный, устанавливаемый на конструкции: на стене или колонне, на ток до 100 А	шт.	4
8	ЩР	шт.	5
9	Дин-рейка	100 м	0,05
10	Шины	шт.	15
11	Коробка (ящик) с зажимами для кабелей и проводов сечением до 6 мм ² , устанавливаемая на конструкции на стене или колонне, количество зажимов: до 10	шт.	23
12	Разводка по устройствам и подключение жил кабелей или проводов сечением: до 16 мм ²	100 шт	1,05
13	Труба винипластовая по установленным конструкциям, по стенам и колоннам с креплением скобами, диаметр: до 50 мм	100 м	0,15
14	Труба винипластовая по установленным конструкциям, по стенам и колоннам с креплением скобами, диаметр: до 25 мм	100 м	5,5
15	Кабель до 35 кв в проложенных трубах, блоках и коробах, масса 1 м кабеля: до 1 кг	100 м	5,65
16	Короб металлический на конструкциях, кронштейнах, по фермам и колоннам, длина: 3 м	100 м	0,9
17	Кабель до 35 кв в проложенных трубах, блоках и коробах, масса 1 м кабеля: до 1 кг	100 м	7,05
18	Стойка для кронштейнов	100 м	0,2
19	Полка-кронштейн из угловой стали	т	0,1
20	Линия провода тросового, количество проводов в линии до 4, сечение жил провода: до 6 мм ²	100 м	0,9
21	Светильник на тросе	100 шт	0,12
22	Светильники на мет. конструкции	100 шт	0,5
23	Металлические конструкции (подвес)	т	0,25
24	Короб металлический по стенам и потолкам, длина: 2 м	100 м	0,02
25	Масляная окраска металлических поверхностей: решеток, переплетов, труб диаметром менее 50 мм и т.п., Количество окрасок 2	100 м ²	0,05
26	Пробивка в бетонных стенах и полах толщиной 100 мм отверстий площадью: свыше 100 см ² до 500 см ²	100 отверстий	0,04

Энергетик МУП «Бендерырынокторг»

Инженер-электрик

Инженер-электрик


**Техническое задание
на проектирование внутреннего электроснабжения помещений подвала и 1-го этажа
здания лит. «А» (Крытый рынок), расположенного по адресу г.Бендеры, ул.Советская 29.**

- 1) Выполнить проектно-сметную документацию внутреннего электроснабжения здания лит. «А» (Крытый рынок), расположенного по адресу г.Бендеры, ул.Советская 29: подвала, 1-го этажа.
- 2) Проектом предусмотреть питание щитов распределительных, щитов освещения, щита вентиляции, щита аварийного освещения от существующего ВРУ-0,4 кВ крытого рынка; щитов учета распределительных торговых павильонов 1-го этажа, ветеринарной лаборатории, бойлерной. Предусмотреть питание служебных помещений подвала, щитов учета складов, туалета, поста охраны, компрессорной установки, технических помещений.
- 3) Напряжение питающей сети $U=380/220$ В. Расчётную мощность (Рр) сетей электроснабжения подлежащих реконструкции и расчётный ток определена проектом на основании паспортов оборудования. По надёжности электроснабжения объект отнести к потребителям III категории.
- 4) Технический учет потребляемой электрической энергии выполнить в существующем ВРУ-0,4 кВ крытого рынка.
- 5) Групповые осветительные сети, и сети силового оборудования выполнить трех- и пятипроводными кабелем ВВГнгLS сечением согласно расчету. Во всех помещениях предусмотреть разделение розеточных и осветительных сетей. Светильники в помещениях с повышенной удельной влажностью воздуха предусмотреть с соответствующими степенями пыле- и влагозащиты.
- 6) Разработать проектом применение защитных мер безопасности согласно требованиям ПУЭ, в т.ч. предусмотреть выполнение систем выравнивания и уравнивания потенциалов.

Энергетик


Инженер-электрик

Инженер-электрик

 


М 1:200

Крытый рынок подвал

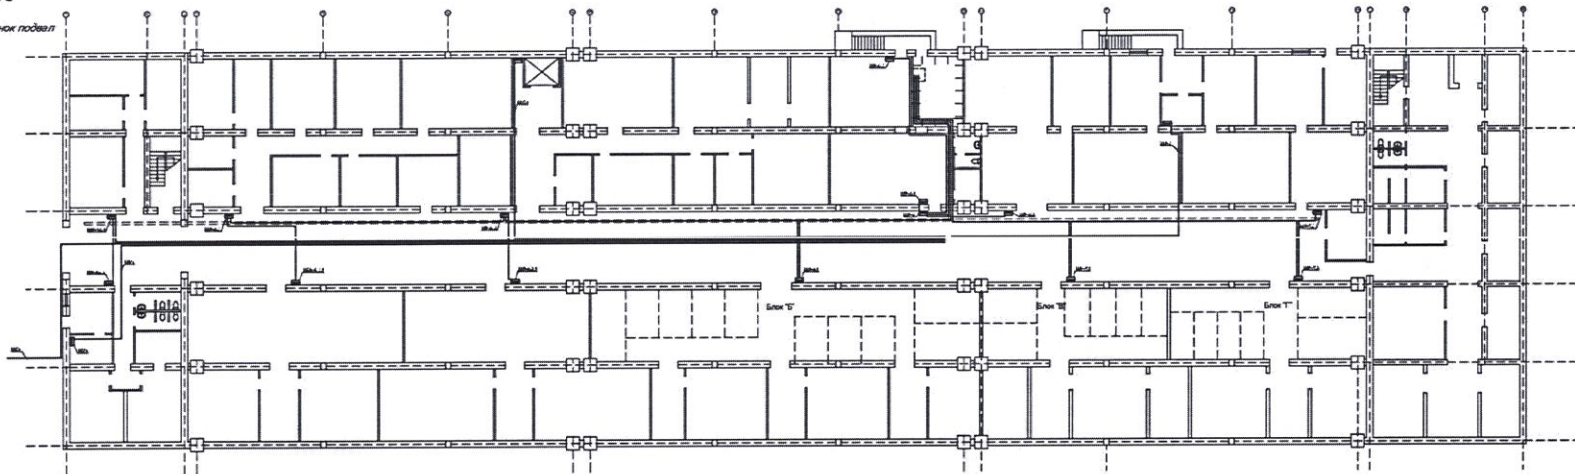


М 1:200

Крытый рынок 1-3 этаж

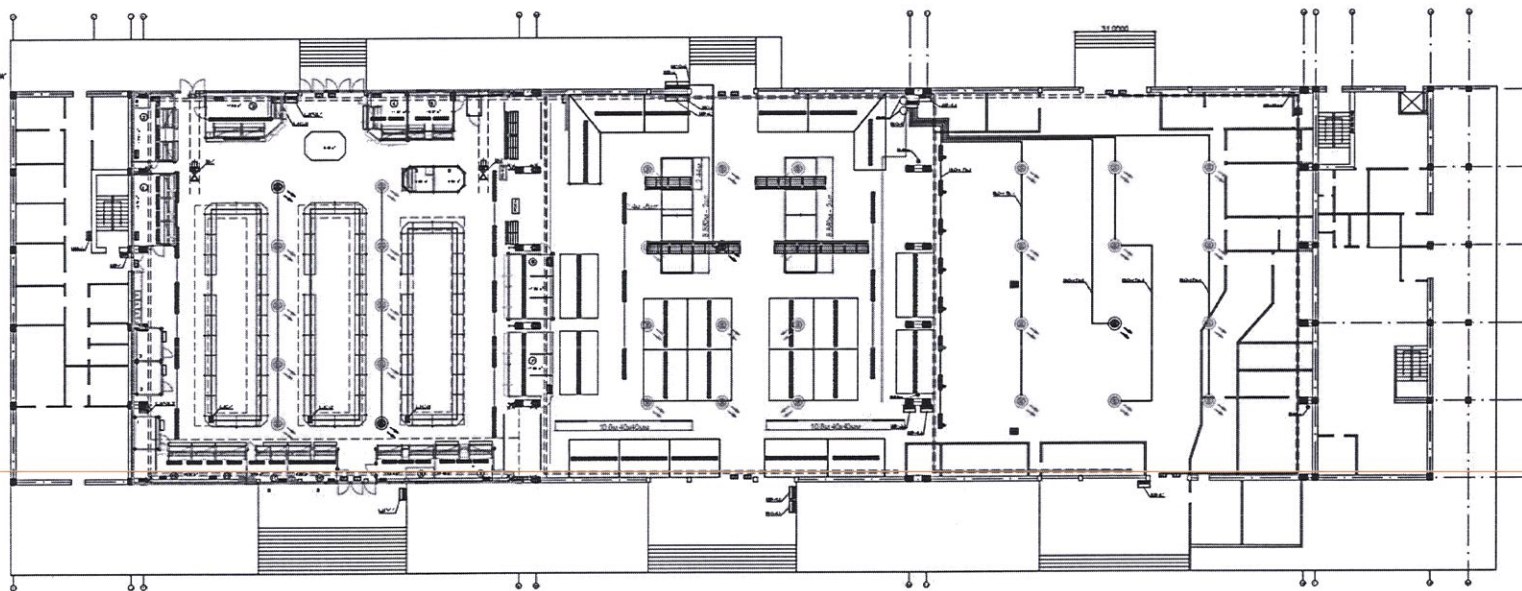

М 1:50

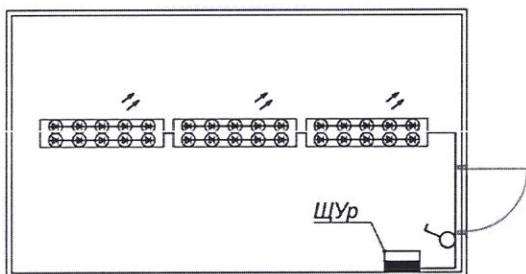


Условные обозначения	
	ЩУр
	выключатель наружный одноклавишный IP-41
	светильник общего освещения IP-54, с светодиодными лампами P=2x20Вт

Примечание:

1. Все групповые линии освещения выполнять медным кабелем ВВГнг-LS, проложить по стенам в кабель канале, (соффрированной трубе).
2. Выключатели в помещениях выполнять на высоте от 1-1,8м. над уровнем пола.


М 1:50

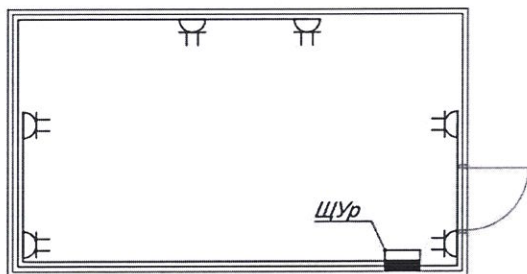

Условные обозначения	
	ЩУр
	розетка наружная двухместная IP-41 однофазная с защитным контактом

Примечание:

1. Все групповые линии силового оборудования выполнять медным кабелем ВВГнг-LS, проложить по стенам в кабель канале, (соффрированной трубе).
2. Розетки в помещениях установить на высоте 1,0м. над уровнем пола, 0,6-м от края мойки

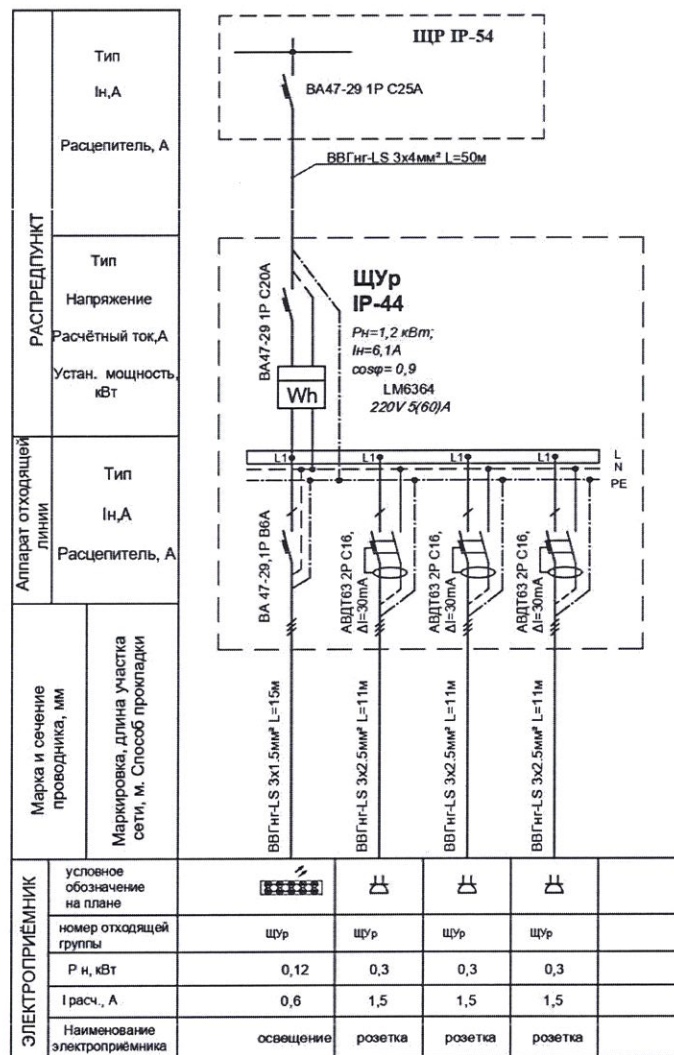

УТВЕРЖДЕНО
Директор МУП «Бендерырынокторг»

«01» августа 2024 г.

ПРИЛОЖЕНИЕ №3
к закупочной документации
к проведению запроса предложений

Обоснование начальной (максимальной) цены контракта на выполнение проектных работ и работ по монтажу внутреннего электроснабжения и устройству кабельной канализации 2-го купола здания лит. «А» (Крытый рынок), расположенного по адресу г.Бендеры, ул.Советская, 29 для обеспечения нужд МУП «Бендерырынокторг» в 2024 году

Используемый метод определения начальной (максимальной) цены контракта: Метод сопоставимых рыночных цен (анализ рынка)

Обоснование выбранного метода определения начальной (максимальной) цены контракта: Наличие информации о рыночной стоимости идентичных товаров

№ лота	№ п/п	Наименование товара (работы, услуги)	Ед. изм	Кол-во (объем) закупаемого товара (работы, услуги)	Кол-во источников ценовой информации	Цены поставщиков (исполнителей, подрядчиков) за единицу товара (работы, услуги), руб. ПМР		Однородность совокупности значений выявленных цен, используемых в расчете Н(М)ЦК			Н(М)ЦК, определяемая методом сопоставимых рыночных цен (анализ рынка)
						Источник информации № 1	Источник информации № 2	Средняя арифметическая цена за единицу <ц>	Среднее квадратичное отклонение $\sigma = \sqrt{\frac{\sum_{i=1}^n (y_i - \langle y \rangle)^2}{n - 1}}$	Коэффициент вариации цен V (%) (не должен превышать 33%) $V = \frac{\sigma}{\langle y \rangle} * 100$	
1	1	Работы по монтажу внутреннего электроснабжения и устройству кабельной канализации 2-го купола здания лит. «А» (Крытый рынок), расположенного по адресу г.Бендеры, ул.Советская, 29.	комплекс работ	1,00	2	98 110,00	105 337,00	101723,50	5110,260708	5,023677624	98 110,00
2	2	Проектные работы	комплекс работ	1,00	2	22 125,00	24 890,00	23507,50	1955,15025	8,317133893	22 125,00
В результате проведенного расчета НМЦК контракта по Лоту №1 не должна превышать:											98 110,00
В результате проведенного расчета НМЦК контракта по Лоту №2 не должна превышать:											22 125,00
В результате проведенного расчета НМЦК контракта итого не должна превышать:											120 235,00
Дата подготовки начальной (максимальной) цены контракта:											01.08.2024 г.

Начальная (максимальная) цена контракта составляет 120 235,00 (сто двадцать тысяч двести тридцать пять рублей 00 копеек)

Начальная (максимальная) цена контракта сформирована посредством метода сопоставимых рыночных цен (анализ рынка) в соответствии с требованиями пунктов 4,10 статьи 16 Закона Приднестровской Молдавской Республики от 26 ноября 2018 года № 318-3-VI «О закупках в Приднестровской Молдавской Республике», и подпункта г) пункта 16, пунктов 26, 29 Приказа Министерства экономического развития Приднестровской Молдавской Республики от 24 декабря 2019 года № 1127 «Об утверждении Методических рекомендаций по применению методов определения начальной (максимальной) цены контракта, цены контракта, заключаемого с единственным поставщиком (подрядчиком, исполнителем)».

Ответственный специалист по определению начальной (максимальной) цены контракта:

Специалист по МТО

"01" августа 2024 г.

конт. телефон: 0 (552) 2-03-23

Обоснование закупок товаров, работ и услуг для обеспечения нужд МУП "Бендерырынокторг" при формировании и утверждении плана закупок

УТВЕРЖДЕНО
Директор МУП «Бендерырынокторг»

«01» августа 2024 г.

№ п/п закупки, соответствующий № п/п в плане закупки товаров, работ, услуг	Наименование предмета закупки	№ п/п лота в закупке	№ п/п	Наименование товара (работы, услуги)	Качественные и технические характеристики объекта закупки	Обоснование заявленных качественных и технических характеристик объекта закупки	Количественные характеристики объекта закупки		Начальная максимальная цена контракта (начальная максимальная цена лота), цена контракта, заключаемого с единственным поставщиком (подрядчиком, исполнителем), рубль	Наименование метода определения и обоснования начальной (максимальной) цены контракта (начальной максимальной цены лота), цены контракта, заключаемого с единственным поставщиком (подрядчиком, исполнителем)	Обоснование выбранного метода определения начальной (максимальной) цены контракта (начальной максимальной цены лота), цены контракта, заключаемого с единственным поставщиком (подрядчиком, исполнителем), указания на невозможность применения иных методов определения начальной (максимальной) цены	Способ определения поставщика (подрядчика, исполнителя)	Обоснование выбранного способа определения поставщика (подрядчика, исполнителя)	Обоснование дополнительных требований (пункт 2 статьи 21 Закона Приднестровской Молдавской Республики «О закупках в Приднестровской Молдавской Республике» к участникам закупки (при наличии таких требований))
							Единица измерения	Количество, объем закупки						
1	2	3	4	5	6	7	8	9	10	11	12	13	14	15
41	Реконструкция крытого рынка	1	1	Работы по монтажу внутреннего электроснабжения и устройству кабельной канализации 2-го купола здания лит. «А» (Крытый рынок), расположенного по адресу г. Бендеры, ул. Советская, 29.	В соответствии с дефектной ведомостью (Приложение №1 к закупочной документации)		комплекс работ	1	98 110,00	Метод сопоставимых рыночных цен	Закон ПМР от 26 ноября 2018г. № 318-3-VI "О закупках в ПМР" ст.16, п.5.	Запрос предложений	Закон ПМР от 26 ноября 2018г. № 318-3-VI "О закупках в ПМР" ст.44, п.2	нет
41	Реконструкция крытого рынка	2	2	Проектные работы	В соответствии с техническим заданием (Приложение №2 к закупочной документации)		комплекс работ	1	22 125,00					
Итого по Лоту №1:									98 110,00					
Итого по Лоту №2:									22 125,00					
Итого по ЗАКУПКЕ:									120 235,00					

Ответственный исполнитель:

Специалист по МТО

"01" августа 2024 г.

**КОНТРАКТ № _____
НА ВЫПОЛНЕНИЕ РАБОТ**

г. Бендеры

«___» ____ 2024 года

_____, именуемое в дальнейшем «Подрядчик», в лице _____, и МУП «Бендерырынокторг», именуемое в дальнейшем «Заказчик», в лице директора _____, действующего на основании Устава, с другой стороны, при совместном упоминании именуемые «Стороны», на основании итогового протокола от «___» _____ 2024 года к протоколу запроса предложений № _____ от «___» _____ 2024 года, заключили настоящий контракт (далее по тексту «Контракт») о нижеследующем:

1. ПРЕДМЕТ КОНТРАКТА

- 1.1. По заданию Заказчика Подрядчик обязуется выполнить работы и сдать их результат Заказчику, а Заказчик обязуется принять результат работ и оплатить его в порядке и на условиях, предусмотренных настоящим Контрактом.
- 1.2. Под Работами в рамках настоящего Контракта подразумеваются работы по монтажу внутреннего электроснабжения и устройства кабельной канализации 2-го купола, здания лит. А «Крытый рынок», расположенного по адресу г.Бендеры, ул.Советская 29 (далее - работы).
- Работы выполняются Подрядчиком собственным персоналом, инструментом, техникой и из материалов Заказчика. Качество результата работ по настоящему контракту должно соответствовать действующим ГОСТ, СНИП, СанПиН, другим нормативным документам и обычно предъявляемым требованиям.
- 1.3. Объектом, на котором, выполняются работы является здания литер А «Крытый рынок», по адресу: г.Бендеры, ул. Советская 29.
- 1.4. Объем, виды, цена работ и материалов определяются Сметой (Приложение № 1 к настоящему Контракту), являющейся неотъемлемой частью настоящего контракта. Конкретные виды работ и их результат в рамках сметы к настоящему договору Подрядчик согласовывает с Заказчиком до начала работ.

2. СУММА КОНТРАКТА И ПОРЯДОК РАСЧЕТОВ

- 2.1. Начальная (максимальная) цена Контракта составляет _____ (_____) рублей ПМР, что соответствует плану закупок товаров, работ, услуг для обеспечения нужд МУП «Бендерырынокторг» на 2024 год.
- 2.2. Цена контракта, указанная в пункте 2.1. контракта, определяется на весь срок действия контракта.
- 2.3. Цена контракта, указанная в пункте 2.1. контракта, может изменяться только в случаях, порядке и на условиях, предусмотренных законодательством Приднестровской Молдавской Республики в сфере закупок.
- 2.4. Оплата работ Подрядчика осуществляется по цене единицы работ исходя из фактически выполненных Подрядчиком работ, но в размере, не превышающем суммы контракта (максимальное значение цены контракта) указанной в пункте 2.1.
- Окончательная стоимость выполненных Подрядчиком работ складывается на основании Акта выполненных работ.
- 2.5. Оплата Работ осуществляется за фактически выполненные Работы, в следующем порядке:
- 2.5.1. Заказчик производит предварительную оплату в размере 50 % от стоимости работ, указанных в Приложении №1, в течении 5-ти банковских дней после регистрации настоящего контракта в установленном порядке.
- 2.5.2. окончательный расчет по настоящему договору Заказчик производит по факту выполнения работ не позднее 5-ти банковских дней после подписания сторонами акта сдачи-приемки работ.
- 2.6. Расчет по настоящему контракту производится Заказчиком в безналичной форме путем перечисления денежных средств в рублях Приднестровской Молдавской Республики на расчетный счет Подрядчика.
- Источник финансирования – собственные средства Заказчика.

3. СРОКИ ВЫПОЛНЕНИЯ РАБОТ, ПОРЯДОК СДАЧИ-ПРИЕМКИ ВЫПОЛНЕННЫХ РАБОТ, ГАРАНТИЙНЫЕ ОБЯЗАТЕЛЬСТВА

- 3.1. Сроки выполнения работ: в течение 15-ти (пятнадцати) календарных дней после предоплаты. Срок выполнения отдельных работ продлевается на время невозможности выполнения работ по причинам, не зависящим от Подрядчика, в том числе при задержке предоставления Заказчиком материалов, предусмотренных настоящим договором, при условии, что такие работы не могут быть выполнены без соответствующих материалов. Сроки выполнения работ продлеваются, при условии заключения сторонами письменного соглашения в соответствии с пунктом 3.2. настоящего контракта.
- 3.2. Увеличение сроков выполнения работ по настоящему контракту возможно только по согласованию Сторон путем заключения дополнительного письменного соглашения, подписанного уполномоченными представителями обеих Сторон.
- 3.3. Передача результатов выполненных Подрядчиком работ оформляется Актом сдачи-приёмки результата выполненных работ.
- 3.4. Подрядчик предоставляет Заказчику результат работ, с приложением Акта сдачи-приёмки результата выполненных работ. Датой завершения работ считается дата подписания Сторонами Акта выполненных работ.
- 3.5. Заказчик в течение 5 (пяти) рабочих дней со дня предоставления Подрядчиком Акта обязан принять результат выполненных работ и направить Подрядчику подписанный Акт выполненных работ или мотивированный отказ в приемке.
- 3.6. В случае мотивированного отказа Заказчика от приемки результата выполненных работ, Сторонами составляется двусторонний акт с указанием перечня недостатков, порядка и сроков их устранения.
- 3.7. Подрядчик обязуется своими силами и за свой счет устранить выявленные недостатки выполненных работ, возникшие по вине Подрядчика, в течение 3 (трех) рабочих дней если иные сроки не будут согласованы сторонами, и

после устранения направить Заказчику повторный Акт выполненных работ, который подлежит рассмотрению и подписанию Заказчиком в срок, установленный пунктом 3.5. настоящего контракта.

3.8. Подрядчик гарантирует, что результат работ будет соответствовать нормам действующих нормативных документов, и условиям настоящего Контракта, отвечать требованиям по безопасности, будет пригоден к эксплуатации в соответствии с назначением.

3.9. Подрядчик за свой счет устраняет недостатки работ, обнаруженные в пределах гарантийного срока, если не докажет, что они произошли вследствие нормального износа, ненадлежащего ремонта, произведенного самим «Заказчиком» и третьими лицами.

3.10. Подрядчик предоставляет гарантийный срок на работы по настоящему контракту - 5 (пять) лет с даты подписания АКТа выполненных работ.

3.11. В случае обнаружения Заказчиком скрытых недостатков после подписания Акта выполненных работ, Заказчик извещает об этом Подрядчика. В этом случае Подрядчик в обязан устранить выявленные недостатки своими силами и за свой счет, включая стоимость материалов и всех иных затрат и расходов, в течение 5 (пяти) рабочих дней, если иные сроки не будут согласованы сторонами.

3.12. В случае уклонения Подрядчика от исполнения обязательств, предусмотренных пунктами 3.7., 3.9., 3.11. настоящего контракта, Заказчик вправе поручить исправление выявленных недостатков третьим лицам, при этом Подрядчик обязан возместить все понесенные в связи с этим расходы в полном объеме в сроки, указанные Заказчиком.

4. ОБЕСПЕЧЕНИЕ МАТЕРИАЛАМИ ЗАКАЗЧИКОМ

4.1. Заказчик, в случаях, предусмотренных настоящим контрактом, передает на давальческой основе Подрядчику материалы, согласованные сторонами. Сроки поставки материалов, определяются сторонами с учетом сроков производства работ.

4.1.1. Приемку, разгрузку и складирование поставляемых для выполнения Работ по настоящему контракту оборудования на Объекте выполнения работ осуществляет Подрядчик. Приемка материалов от Заказчика осуществляется Подрядчиком согласно накладной. Приемка материалов напрямую от Поставщиков Заказчика осуществляется Подрядчиком совместно с представителем Заказчика на основании товарной накладной.

4.1.2. Если в момент приемки материалов обнаружен брак или какие-либо недостатки Подрядчик обязан составить двусторонний Акт с отметкой в накладной. Замечания к качеству материалов, которые нельзя обнаружить при визуальном осмотре, должны быть заявлены до их использования в день обнаружения недостатков.

4.1.4. По мере использования полученных от Заказчика или его Поставщиков материалов, Подрядчик предоставляет Заказчику, вместе с Актами приемки выполненных работ, Отчеты об использовании (расходе) материалов с обязательным указанием в них следующих реквизитов: наименования, номенклатуры, количества, цены, стоимости. В случае не предоставления вышеуказанных Отчетов Акты приемки выполненных работ не принимаются к рассмотрению, до предоставления соответствующих отчетов.

4.1.5. Возврат неиспользованных материалов, полученных от Заказчика или его Поставщиков, осуществляется Подрядчиком на основании накладной с пометкой «возврат давальческого сырья». В случае отсутствия надлежаще оформленных документов по использованию (расходу) или возврату материалов, Заказчик вправе удерживает их стоимость с сумм, подлежащих оплате Подрядчику в одностороннем порядке.

4.2. Ответственность за сохранность всех поставленных для реализации контракта материалов до полного завершения работ (включая период времени, в течение которого Подрядчик будет устранять выявленные в ходе приемки недостатки, демонтировать временные сооружения, а также вывозить находящуюся на территории строительной площадки строительную технику и оборудование) несет Подрядчик.

5. ПРАВА И ОБЯЗАННОСТИ СТОРОН

5.1. Подрядчик обязуется:

5.1.1. выполнить работы на условиях и в сроки, предусмотренные настоящим контрактом;

5.1.2. обеспечить надлежащее качество работ и применяемых материалов;

5.1.3. безвозмездно устранять по требованию «Заказчика» недостатки и дефекты, обнаруженные «Заказчиком» в течение 3 (трех) рабочих дней со дня уведомления «Заказчика», если иные сроки не будут согласованы Сторонами;

5.1.4. в случае возникновения обстоятельств, замедляющих ход работ, или делающих дальнейшее продолжение работ невозможным, «Подрядчик» обязуется немедленно поставить об этом в известность «Заказчика» в письменном виде;

5.1.5. иметь необходимые аккредитации, лицензии, допуски, свидетельства и разрешения на проведение Работ, в соответствии с действующим законодательством ПМР;

5.1.6. согласовывать с Заказчиком все необходимые действия;

5.1.7. обеспечивать возможность осуществления Заказчиком контроля и надзора за ходом выполнения работ, качеством используемых материалов и оборудования;

5.1.8. выполнять иные обязанности, предусмотренные законодательством Приднестровской Молдавской Республики;

5.1.9. вывезти с объекта, в течение 1 (одного) рабочего дня со дня подписания АКТа выполненных работ, принадлежащие Подрядчику оборудование, инвентарь и другое имущество;

5.1.10. Подрядчик принимает полную ответственность, в том числе материальную, за действия своих работников и субподрядчиков, привлекаемых Подрядчиком.

5.1.11. Подрядчик обязан представлять информацию о всех соисполнителях, субподрядчиках, заключивших контракт или контракты с Подрядчиком, цена которого или общая цена которых составляет более чем 10 процентов цены контракта.

Указанная в настоящем пункте информация представляется Заказчику Подрядчиком в течение 10 (десяти) дней с момента заключения им контракта с соисполнителем, субподрядчиком.

5.2. Подрядчик несет полную ответственность за соблюдение норм и правил техники безопасности, промсанитарии, охраны труда, пожарной безопасности, электробезопасности, рациональное использование территории и зеленых насаждений на объекте. Подрядчик берет на себя обязательства по осуществлению работ в соответствии с Законом ПМР «Об охране и безопасности труда», и принимает всю ответственность за неисполнение норм по охране труда. Подрядчик осуществляет техническое руководство работами по настоящему контракту.

5.3. Подрядчик имеет право:

5.3.1. запрашивать у Заказчика дополнительную информацию, необходимую для выполнения своих обязательств по настоящему контракту;

5.3.2. требовать своевременной оплаты Работ на условиях, предусмотренных настоящим контрактом;

5.3.3. требовать обеспечения своевременной приемки выполненных работ и подписания Акта сдачи-приемки результата выполненных работ либо обоснованного отказа от его подписания в установленные сроки;

5.3.4. реализовывать иные права, предусмотренные законодательством Приднестровской Молдавской Республики.

5.4. Заказчик обязуется:

5.4.1. оплатить результат выполненных работ в сроки, предусмотренные контрактом.

5.4.2. оказывать содействие Подрядчику в ходе выполнения им работ по вопросам, непосредственно связанным с предметом контракта, решение которых возможно только при участии Заказчика;

5.4.3. своевременно сообщать в письменной форме Подрядчику о выявленных недостатках;

5.4.4. принять по Акту выполненных работ, произведенные по настоящему контракту Работы либо составить мотивированный отказ от приёмки;

5.4.5. выполнять иные обязанности, предусмотренные законодательством Приднестровской Молдавской Республики.

5.5. Заказчик имеет право:

5.5.1. требовать от Подрядчика, надлежащего выполнения обязательств в рамках условий настоящего контракта;

5.5.2. осуществлять контроль за ходом выполнения работ по настоящему контракту.

5.5.3. требовать своевременного устранения выявленных недостатков;

5.5.4. отказаться от принятия результатов работ, если не соблюдены полностью или в части условия, предусмотренные настоящим контрактом, и Подрядчик отказывается устранять недостатки.

5.5.5. реализовывать иные права, предусмотренные законодательством Приднестровской Молдавской Республики.

6. ОТВЕТСТВЕННОСТЬ СТОРОН

6.1. В случае неисполнения или ненадлежащего исполнения своих обязательств по контракту Стороны несут ответственность в соответствии с действующим законодательством Приднестровской Молдавской Республики с учетом условий, установленных настоящим контрактом.

6.2. Взыскание любых неустоек, пеней, штрафов, предусмотренных законодательством Приднестровской Молдавской Республики и/или настоящим контрактом, за нарушение обязательств, вытекающих из настоящего контракта, не освобождает Стороны от исполнения такого обязательства в натуре.

6.3. За нарушение Подрядчиком сроков выполнения работ, Подрядчик, за каждый день просрочки, до полного исполнения своей обязанности, уплачивает Заказчику пеню в размере 0,05 % от цены настоящего контракта за каждый день просрочки.

6.4. За непредставление информации, указанной в пункте 5.1.11. настоящего контракта, Подрядчик уплачивает Заказчику пеню в размере 0,05 процента от цены контракта, заключенного Подрядчиком с соисполнителем, субподрядчиком. Пеня, предусмотренная настоящим пунктом, подлежат начислению за каждый день просрочки исполнения пункта 5.1.11.

6.5. В случае нарушения Подрядчиком сроков исполнения обязательств по контракту Заказчик перечисляет Подрядчику оплату в размере, уменьшенном на размер установленной настоящим контрактом неустойки за нарушения сроков исполнения обязательств по настоящему контракту.

7. ФОРС-МАЖОР (ДЕЙСТВИЕ НЕПРЕОДОЛИМОЙ СИЛЫ)

7.1. Сторона освобождается от ответственности за полное или частичное неисполнение своих обязательств по контракту, если такое неисполнение явилось следствием действия обстоятельств непреодолимой силы (форс-мажор), а именно: пожара, наводнения, землетрясения, других стихийных бедствий, эпидемии, военных действий, гражданских беспорядков, решений государственных органов, или других, не зависящих от этой Стороны, обстоятельств, влияющих на возможность исполнения её обязательств по контракту.

7.2. В случае действия обстоятельств непреодолимой силы срок исполнения обязательств по контракту продлевается на срок, в течение которого действуют такие обстоятельства и их последствия.

7.3. Сторона, которая не в состоянии исполнить свои обязательства по причине действия непреодолимой силы, должна незамедлительно уведомить другую Сторону в письменной форме о начале и ожидаемом сроке действия указанных обстоятельств.

7.4. Если обстоятельства непреодолимой силы, препятствующие исполнению обязательств по контракту, будут продолжаться более 3 (трех) месяцев, судьба настоящего контракта будет решаться путем проведения дополнительных переговоров между Сторонами.

7.5. При прекращении действия обстоятельств непреодолимой силы Сторона, ссылающаяся на это обстоятельство, должна без промедления известить об этом другую Сторону в письменной форме с указанием срока, в который она предполагает исполнить обязательства по контракту, если это остается возможным и целесообразным для Сторон, или обосновать невозможность или нецелесообразность надлежащего исполнения.

7.6. Факт наличия действия обстоятельств непреодолимой силы и их продолжительность подтверждает Сторона, заинтересованная в признании данных обстоятельств форс – мажорными, заключением компетентного органа Приднестровской Молдавской Республики.

8. ПОРЯДОК РАЗРЕШЕНИЯ СПОРОВ

8.1. Все споры и разногласия, которые могут возникнуть из настоящего контракта или в связи с ним, должны разрешаться, по возможности, путем переговоров между Сторонами.

8.2. Споры и разногласия, возникшие в ходе исполнения настоящего контракта, не урегулированные путем переговоров, разрешаются в судебном порядке в соответствии с законодательством Приднестровской Молдавской Республики.

9. СРОК ДЕЙСТВИЯ КОНТРАКТА

9.1. Настоящий контракт действует с даты его подписания, до момента полного исполнения Сторонами своих обязательств по настоящему контракту и осуществления всех необходимых платежей и взаиморасчетов.

9.2. Датой исполнения обязательств по выполнению работ является дата подписания Заказчиком Акта выполненных работ, который является подтверждением выполнения работ, предусмотренных настоящим контрактом, и основанием для окончательного расчета за выполнение работ в соответствии с настоящим контрактом.

9.3. Днем подписания настоящего контракта Стороны договорились считать самую позднюю из дат, указанных в Разделе 11 настоящего контракта (под подписями Сторон), а при ее отсутствии дата настоящего договора является датой его подписания.

10. ЗАКЛЮЧИТЕЛЬНЫЕ ПОЛОЖЕНИЯ

10.1. Во всем остальном, что не урегулировано настоящим контрактом, стороны руководствуются нормами действующего законодательства Приднестровской Молдавской Республики.

10.2. Настоящий контракт составлен в двух экземплярах, имеющих одинаковую юридическую силу, по одному экземпляру для каждой из Сторон.

10.3. Изменение условий настоящего контракта и его досрочное прекращение допускаются по соглашению сторон в случаях, предусмотренных законодательством Приднестровской Молдавской Республики, в том числе Законом Приднестровской Молдавской Республики «О закупках в Приднестровской Молдавской Республике».

10.4. Все изменения и дополнения к настоящему контракту имеют юридическую силу, если они оформлены письменно и удостоверены подписями, уполномоченных на то лиц.

10.5. Все Приложения к настоящему контракту являются его неотъемлемой частью.

11. ЮРИДИЧЕСКИЕ АДРЕСА И РЕКВИЗИТЫ СТОРОН

Заказчик

МУП «Бендерырынокторг»
3200, г. Бендеры, ул. Лазо, 35
Бендерский филиал №6706
ЗАО «Приднестровский сбербанк»
р/с 2211380000000040
к/с 20210000094
КУБ 38
ф/к 0300004189
Директор

_____ / _____ /

Подрядчик

_____ / _____ /

Приложение №1
к контракту № _____ от « ____ » _____ 2024г.

Смета

Заказчик

МУП «Бендерырынокторг»
3200, г. Бендеры, ул. Лазо, 35
Бендерский филиал №6706
ЗАО «Приднестровский сбербанк»
р/с 2211380000000040
к/с 20210000094
КУБ 38
ф/к 0300004189
Директор

_____ / _____ /

Подрядчик

_____ / _____ /

Проект
Контракта № _____

г. Бендеры

«__» _____ 2024 года

МУП «Бендерырынокторг», именуемое в дальнейшем «Заказчик», в лице директора _____, действующего на основании Устава, с одной стороны, и _____, именуемое в дальнейшем «Исполнитель», в лице _____, действующего на основании _____, с другой стороны, далее именуемые «Стороны», заключили настоящий контракт о нижеследующем:

1. Предмет контракта

1.1. По настоящему Контракту Исполнитель принимает на себя обязательства по выполнению работ по изготовлению проекта: внутреннее электроснабжение помещений подвала и 1-го этажа здания лит. «А» (Крытый рынок), расположенного по адресу г.Бендеры, ул.Советская 29 (далее проектная документация).

1.2. В объем работ, указанных в пункте 1.1. настоящего договора, входят: разработка и согласование технического задания на проектирование и согласование его с заказчиком, разработка и согласование рабочего проекта.

Проектная документация должна быть выполнена в соответствии с действующими СНиП, ГОСТ, СанПиН и другими нормативными документами, регулирующими проектирование торговых павильонов.

1.3. Работы выполняются Исполнителем лично, своими силами и средствами с последующим подписанием акта приема-передачи выполненных работ, с указанием вида и стоимости проведенных работ.

При условии согласования Заказчиком, допускается привлечение субподрядных организаций к выполнению работ по настоящему контракту, имеющих необходимые разрешения на выполнение соответствующих работ: лицензий, аккредитаций.

1.4. Объемы, виды и стоимость работ определяется Сторонами настоящего Контракта согласно сметным расчетам (Приложения к настоящему Контракту).

2. Цена контракта и порядок расчетов

2.1. Цена Контракта составляет _____ (сумма прописью) рублей ПМР, что соответствует плану закупок товаров, работ, услуг для обеспечения нужд МУП «Бендерырынокторг» на 2024 год.

2.2. Цена Контракта, указанная в пункте 2.1. настоящего Контракта, является твердой и определяется на весь срок исполнения Контракта, и может изменяться только в случаях, порядке и на условиях, предусмотренных законодательством в сфере закупок.

2.3. Источником финансирования являются собственные средства Заказчика.

2.4. Оплата производится по безналичному расчету путем перечисления денежных средств на расчетный счет Исполнителя за фактически выполненные Работы.

2.5. Заказчик оплачивает Исполнителю стоимость выполненных работ на основании акта приема-передачи выполненных работ, в следующем порядке:

За работы по разработке проекта, включая техническое задание: предоплата 50 % (согласно выставленному счету), окончательный расчет после согласования проекта в установленном порядке.

3. Права и обязанности сторон

3.1. Исполнитель обязуется:

3.1.1. Надлежащим образом исполнить принятые на себя обязательства по настоящему Контракту, выполнить работы течение 2-х (двух) месяцев со дня подписания настоящего Контракта. Допускается досрочное выполнение работ.

3.1.2. Обеспечить качество работ согласно действующим строительным и иным нормам и правилам Приднестровской Молдавской Республики, а также технической документации.

3.1.3. Безвозмездно устранить по требованию Заказчика недостатки и дефекты, обнаруженные Заказчиком в процессе выполнения работ в течение 3 (трех) дней, если другие сроки не будут согласованы Сторонами.

3.1.4. В случае возникновения обстоятельств, замедляющих ход выполнения работ поставить в известность Заказчика.

3.1.5. Выполнить работы в соответствии с условиями настоящего Договора.

3.1.6. Выполнять работы в соответствии с требованиями нормативных актов и технической документации.

3.1.7. Во время выполнения работ по настоящему контракту Исполнитель обязуется иметь все разрешительные документы, которые необходимы по действующему законодательству для выполнения соответствующих работ (Лицензии, Аккредитации, Разрешения и другие документы).

3.1.8. Выполненные работы принимаются по АКТу выполненных работ, вместе с АКТом выполненных работ «Исполнитель» передает «Заказчику» проектную документацию, указанную в пункте 1.1. настоящего

контракта. Заказчик рассматривает и при отсутствии замечаний к выполненной работе и представленной документации подписывает АКТ выполненных работ.

3.1.9. Исполнитель обязан представлять информацию о всех соисполнителях, субподрядчиках, заключивших контракт или контракты с Исполнителем, цена которого или общая цена которых составляет более чем 10 процентов цены контракта.

Указанная в настоящем пункте информация представляется Заказчику Подрядчиком в течение 10 (десяти) дней с момента заключения им контракта с соисполнителем, субподрядчиком.

3.2. Исполнитель имеет право:

3.2.1. Вносить изменения, дополнения в настоящий Контракт, согласованные с Заказчиком.

3.3. Заказчик обязан:

3.3.1. Произвести оплату работ Исполнителя своевременно и в полном объеме.

3.3.2. Подписывать акт приема-передачи выполненных работ согласно п. 4.2. настоящего Контракта.

3.4. Заказчик имеет право:

3.4.1. Осуществлять контроль и надзор за ходом и качеством выполняемых Исполнителем работ.

3.4.2. Вносить изменения, дополнения в настоящий Контракт по соглашению с Исполнителем.

3.4.3. В установленном законом порядке требовать от Исполнителя устранения выявленных недостатков и дефектов при выполнении работ.

4. Порядок сдачи и приемки выполненных работ

4.1. Исполнитель представляет Заказчику не позднее 5 (пяти) рабочих дней с момента окончания работ акт приема-передачи выполненных работ, в котором в обязательном порядке Заказчик указывает дату его подписания. Акт составляется в 2-х экземплярах, каждый из которых имеет одинаковую юридическую силу и находится у каждой из сторон.

Вместе с АКТом Подрядчик предоставляет Заказчику 3 (три) экземпляра проектной документации.

4.2. Заказчик обязан в течение 5 (пяти) рабочих дней рассмотреть представленную проектную документацию и АКТ приема – передачи выполненных работ, и в случае отсутствия замечаний подписать представленный Исполнителем акт приема – передачи выполненных работ. В случае наличия замечаний к выполненным работам представить письменно мотивированный отказ с приложением актов некачественно выполненных работ (иных подтверждающих документов).

5. Ответственность сторон

5.1. За неисполнение и ненадлежащее исполнение условий по настоящему Контракту Стороны несут ответственность в порядке, установленном законодательством Приднестровской Молдавской Республики и настоящим Контрактом. Возмещению подлежат убытки в виде прямого ущерба.

5.2. В случае неисполнения или ненадлежащего исполнения Исполнителем своих обязательств по Контракту, он уплачивает Заказчику неустойку в размере 0,05 % от суммы задолженности неисполненного обязательства за каждый день просрочки до полного исполнения своей обязанности. При этом сумма взимаемой неустойки не должна превышать 10 % от общей суммы настоящего Контракта.

5.3. В случае нарушения Исполнителем сроков исполнения обязательств по настоящему Контракту Заказчик перечисляет Исполнителю оплату в размере, уменьшенном на размер установленной настоящим Контрактом неустойки за нарушение сроков исполнения обязательств по настоящему Контракту.

5.4. За непредставление информации, указанной в пункте 3.1.9. настоящего контракта, Подрядчик уплачивает Заказчику пеню в размере 0,05 процента от цены контракта, заключенного Подрядчиком с соисполнителем, субподрядчиком. Пеня, предусмотренная настоящим пунктом, подлежат начислению за каждый день просрочки исполнения пункта 3.1.9.

6. Форс-мажор

6.1. Стороны освобождаются от ответственности за частичное или полное неисполнение обязательств по настоящему Контракту, если это неисполнение явилось следствием обстоятельств непреодолимой силы, возникших после заключения Контракта, в результате событий чрезвычайного характера, которые стороны не могли ни предвидеть, ни предотвратить.

6.2. Форс-мажорные обстоятельства не освобождают стороны от исполнения своих обязательств, а лишь отодвигают время их исполнения.

6.3. При возникновении форс-мажорных обстоятельств (обстоятельств непреодолимой силы) стороны обязаны информировать друг друга не позднее 5 (пяти) календарных дней со дня их возникновения.

7. Порядок рассмотрения споров

7.1. Стороны принимают все меры к тому, чтобы любые спорные вопросы, разногласия либо претензии, касающиеся исполнения настоящего Контракта были урегулированы путем переговоров.

7.2. В случае недостижения сторонами согласованного решения, спор разрешается в Арбитражном суде ПМР в соответствии с действующим законодательством Приднестровской Молдавской Республики.

8. Гарантийные обязательства и качество работ

8.1. Исполнитель предоставляет гарантию на проведенные работы *5 лет* с даты подписания акта сдачи-приемки выполненных работ по настоящему контракту.

8.2. В течение гарантийного срока Исполнитель обязуется без оплаты произвести исправление недостатков, возникших по вине Исполнителя.

8.3. Если Исполнитель не произвел исправление недостатков, возникших по вине Исполнителя в период действия гарантийного срока, Заказчик вправе осуществить любые мероприятия по устранению недостатков, в том числе осуществить устранение недостатков с помощью третьих лиц с отнесением соответствующих расходов на Исполнителя.

8.4. Наличие недостатков, обнаруженных после подписания акта приема-передачи выполненных работ, оформляется актом.

8.5. Для участия в составлении акта, согласования сроков и порядка устранения недостатков Исполнитель обязан направить своего представителя не позднее 1 (одного) рабочего дня со дня получения письменного извещения Заказчика.

9. Срок действия контракта

9.1. Настоящий Контракт вступает в силу с момента его подписания сторонами и действует до полного исполнения обязательств сторонами.

9.2. Все изменения и дополнения к настоящему Контракту имеют юридическую силу, если они оформлены письменно и удостоверены подписями представителей обеих сторон.

10. Прочие условия

10.1. Настоящий Контракт составлен в двух экземплярах, имеющих равную юридическую силу.

10.2. По всем вопросам, не оговоренным настоящим Контрактом, стороны руководствуются действующим законодательством Приднестровской Молдавской Республики.

10.3. Ни одна сторона не имеет права передавать права или обязанности, вытекающие из настоящего Контракта иной стороне, без письменного согласия другой стороны.

10.4. Все приложения к настоящему Контракту являются его неотъемлемой частью.

11. Юридические адреса и реквизиты

«ИСПОЛНИТЕЛЬ»

«ЗАКАЗЧИК»

МУП «Бендерырынокторг»
3200, г. Бендеры, ул. Лазо, 35
ф/к 0300004189
р/с 2211380000000040
в БФ №6706 ЗАО «Приднестровский
Сбербанк» КУБ 38
к/с 20210000094
Тел. 0552 2-40-35
E-mail: mupbrt_office@list.ru

Директор

Директор

« » 2024г.

« » 2024 г.

