


План системы газоснабжения

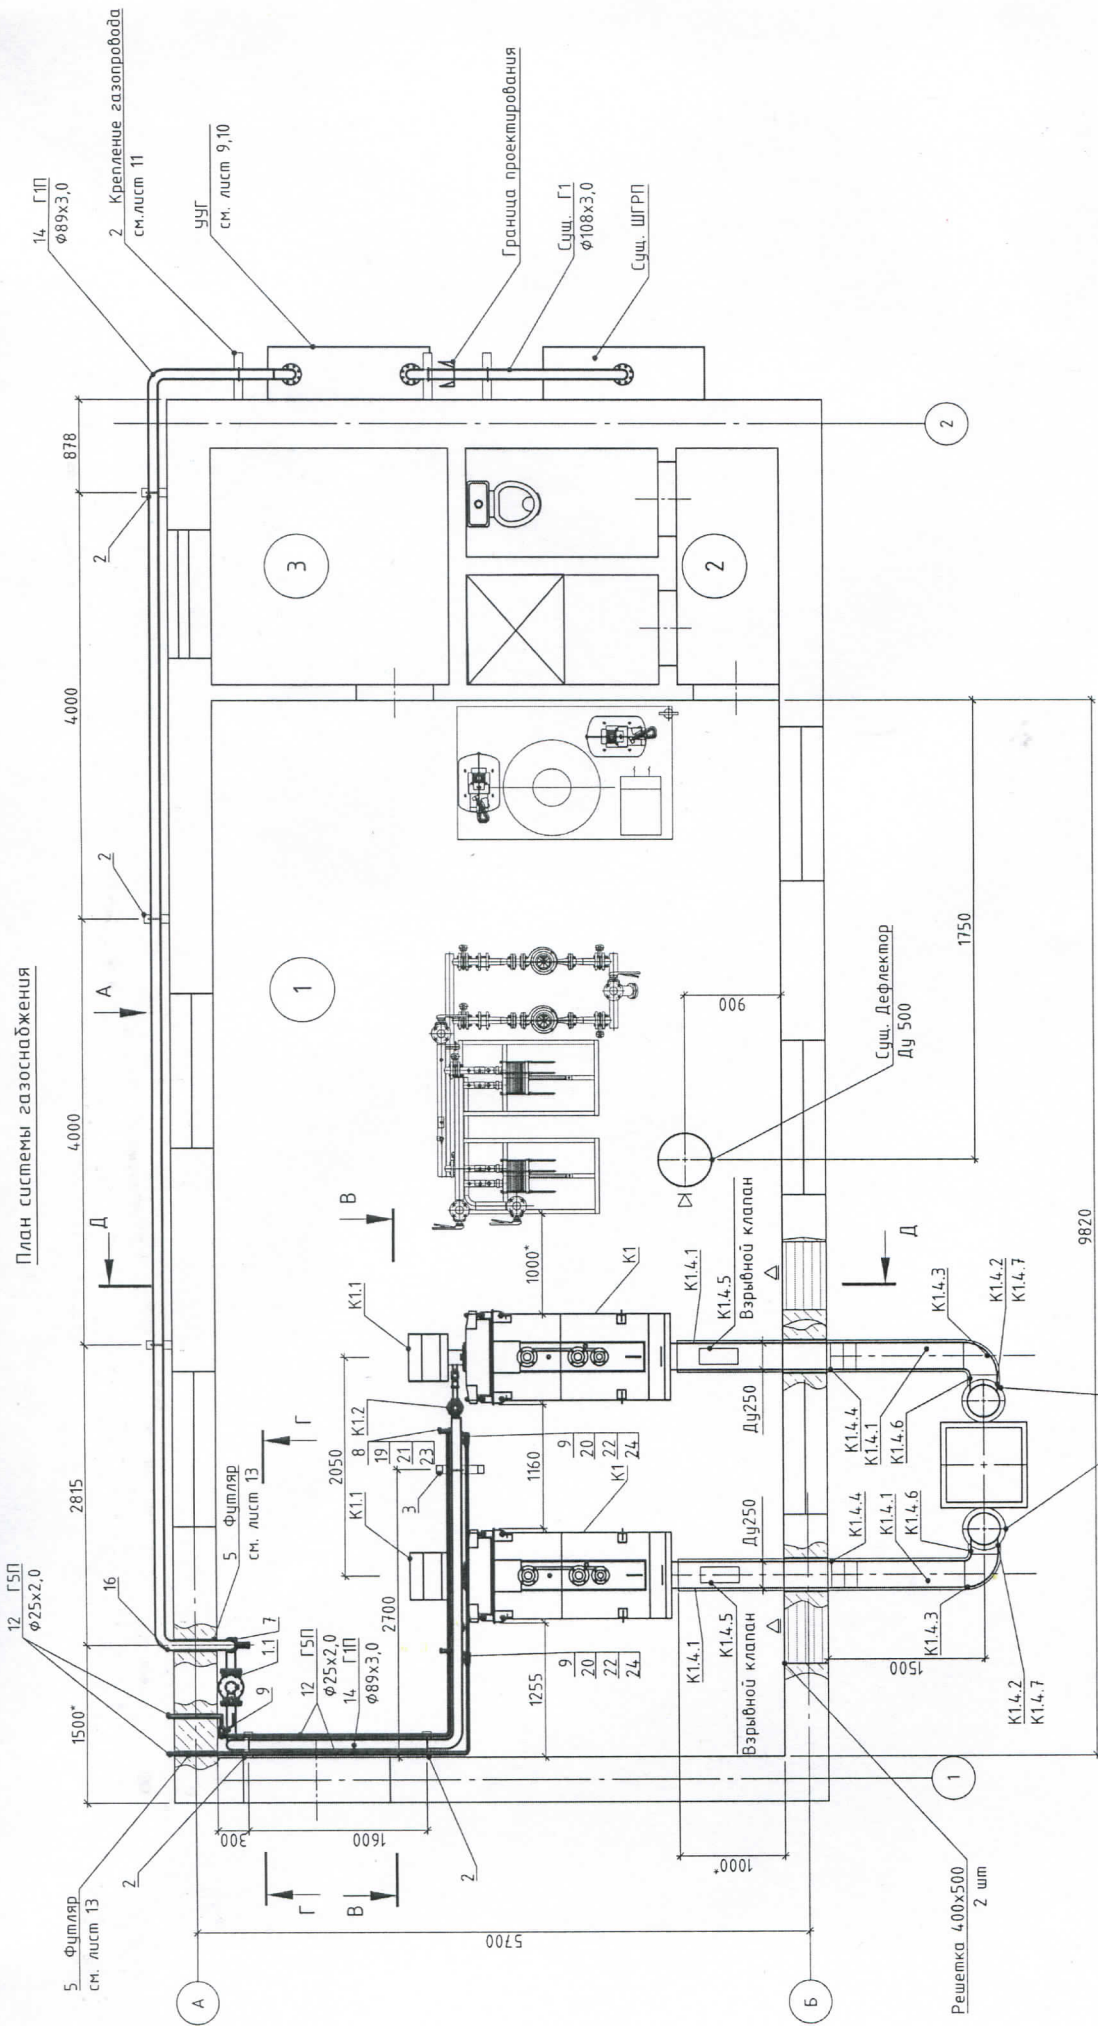

Условные обозначения

Наименование	на плане
Кран шаровый	
Электромагнитный клапан	
Газопровод низкого давления проектируемый	
Граница проектирования	
Приток воздуха	

Экспликация помещений

Номер помещения	Наименование
1	Котельный зал
2	Сан. узел

* Размер для справок уточнить при монтаже
 1. Номера позиций соответствующим номерам спецификации оборудования ГСВ. С0

21-024/001-РП-ГСВ		Лист	Листов
Реконструкция котельной в с. Парканы, ул. Романенко, 29 "А"		РП	4
Внутреннее газоснабжение		000 "Тиррономатоматика" Свид. об аккредитации	
План системы газоснабжения		Вид А (М1:100)	

ИЗ. № подл. Подпись и дата

В.Иванов

Поз.	Наименование и техническая характеристика	Тип, марка, обозначение документа, опросный лист	Код продукции	Поставщик	Ед. измерения	Кол.	Масса 1 ед., кг.	Примечание
	Оборудование, поставляемое заказчиком							
K1	Котел водогрейный Vidugus Logano SK655-300 (300 кВт)	Logano SK655-300		Vidugus	шт.	2		
K1.1	Газовая горелка Riello RS 28 (Ду 40)	RS 28		Riello	комп.	2		сущ
K1.2	Фильтр газовый MADAS Ду 40	FGM06		MADAS	шт.	2		
K1.3	Антивибрационная вставка 1 1/2"	GA1547 (GA40)		Giuliani Anello	шт.	2		
K1.4	Комплект дымоотводящих труб				комп.	2		
K1.4.1	Труба газохода Ду250/φ350 теплоизол. типа ТЛ Техизол 50	L=1000мм			шт.	4		на один комплект
K1.4.2	Труба газохода Ду300/φ400 теплоизол. типа ТЛ Техизол 50	L=1000мм			шт.	7		на один комплект
K1.4.3	Отвод готовый 90° Ду200/φ300 теплоизол. типа ТЛ Техизол 50	90° Ду200/φ300			шт.	1		на один комплект
K1.4.4	Отвод готовый 45° Ду200/φ300 теплоизол. типа ТЛ Техизол 50	45° Ду200/φ300			шт.	1		на один комплект
K1.4.5	Клапан взрывной	ПГВУ Ду 250-1 ОСТ108			шт.	1		на один комплект
K1.4.6	Тройник готовый переходной теплоизол. типа ТЛ Техизол 50	Ду250xДу300 φ250/φ350xφ300/φ400			шт.	1		на один комплект
K1.4.7	Оголовок готовый на трубу дымовую	φ300/φ400			шт.	1		на один комплект
K1.4.8	Ревизия Ду 100 со стаканом для чистки и конденсатоотводом.	Ду 100			шт.	1		на один комплект
K1.4.9	Ревизия Ду 300 со стаканом для чистки и конденсатоотводом.	Ду 300			шт.	1		на один комплект
учг	Узел учета газа с счетчиком газа DELTA G165(1:100)Ду80	см. Лист 9-10				1		
1	Система контроля загазованности	Варта		Украина	комп.	1		
1.1	Электромагнитный клапан Ду 80; Ру 0,4 МПа	ЕУМ01 09 0036 D 008		MADAS	шт.	1		с отв. фланцами
1.2	Сигнализатор газа (датчик)	Варта 2-01		Варта	шт.	2		
2	Сборочные единицы							
2	Крепление газопровода Ду 80	см. лист 11			шт.	8		
3	Крепление газопровода Ду 80 к перекрытию	см. лист 12			шт.	1		
4	Прокладка г-да Ду20 в футляре через стену	см. лист 13			шт.	2		
5	Прокладка г-да Ду80 в футляре через стену	см. лист 13			шт.	1		
6	Прокладка газохода Ду 250 в футляре через стену	см. лист 13			шт.	2		

21-024/001-РП-ГСВ.СО

Изм.	Кол. уч.	Лист № док	Подпись	Дата
ГИП	Черняк Г.С.			
Исполнитель	Царюк С.Г.			

Спецификация

Лист	1	Листов	2
РП			
ООО "Турпроектматика"			
Свид. об аккредитации			