

Министерство сельского хозяйства и природных ресурсов ПМР
ГОСУДАРСТВЕННОЕ УЧРЕЖДЕНИЕ
«РЕСПУБЛИКАНСКИЙ ГИДРОМЕТЕОРОЛОГИЧЕСКИЙ ЦЕНТР»
3300, г. Тирасполь, ул. Луначарского 1/1, тел./факс 9-74-08, 8-00-74
meteo-leased@idknet.com

31.08.2021г. № 03-20/1270

Потенциальным исполнителям

Запрос ценовой информации
на выполнение комплекса топогеодезических работ по инвентаризации земельного участка
в 2021 году

В соответствии с требованиями Закона Приднестровской Молдавской Республики от 08.11.2018 № 318-3-VI «О закупках в Приднестровский Молдавской Республике» и в целях изучения рынка цен на соответствующие услуги, ГУ «Республиканский Гидрометцентр» просит предоставить информацию о стоимости комплекса топогеодезических работ по инвентаризации земельного участка площадью 0,35 га по адресу: г. Дубоссары, ул. Днестровская, 2, где размещается Озерная станция – структурное подразделение ГУ «Республиканский гидрометцентр».

Основные условия исполнения контракта, заключаемого по результатам закупки:


1. Предмет контракта: выполнение комплекса топогеодезических работ по инвентаризации земельного участка по адресу: г. Дубоссары, ул. Днестровская, 2 (план участка прилагается).
2. Цена контракта - является твердой, определяется на весь срок исполнения контракта и может изменяться только в случаях, порядке и на условиях, предусмотренных Законом о закупках.
3. Расчеты за оказанные услуги производятся Заказчиком в рублях ПМР, путем перечисления денежных средств на расчетный счет Исполнителя в соответствии с Актом выполненных работ и счетом за оказанные услуги.
4. Сроки оказания услуг - 30 календарных дней с момента подписания контракта.
5. Срок действия контракта – до 31.12.2021 г.
6. Сроки предоставления ценовой информации до 10.09.2021 г. включительно на электронный адрес: meteo-leased@idknet.com , факс +373 (533) 9-74-08.
7. Проведение данной процедуры сбора информации не влечет за собой возникновение каких-либо обязательств заказчика.
8. Убедительная просьба предоставить предложения согласно ст.21 Закона «О закупках в Приднестровской Молдавской Республике» от 08.11.2018 № 318-3-VI и Распоряжения № 198р от 25.03.20г., а также в обязательном порядке указывать:
 - Ссылку на данный запрос;
 - Реквизиты вашего документа (дата и №);
 - Цены на выполнение работ

Директор

В.В. Кольвенко

Исполнитель
Кольвенко Н.
74105

ПЛАН УЧАСТКА

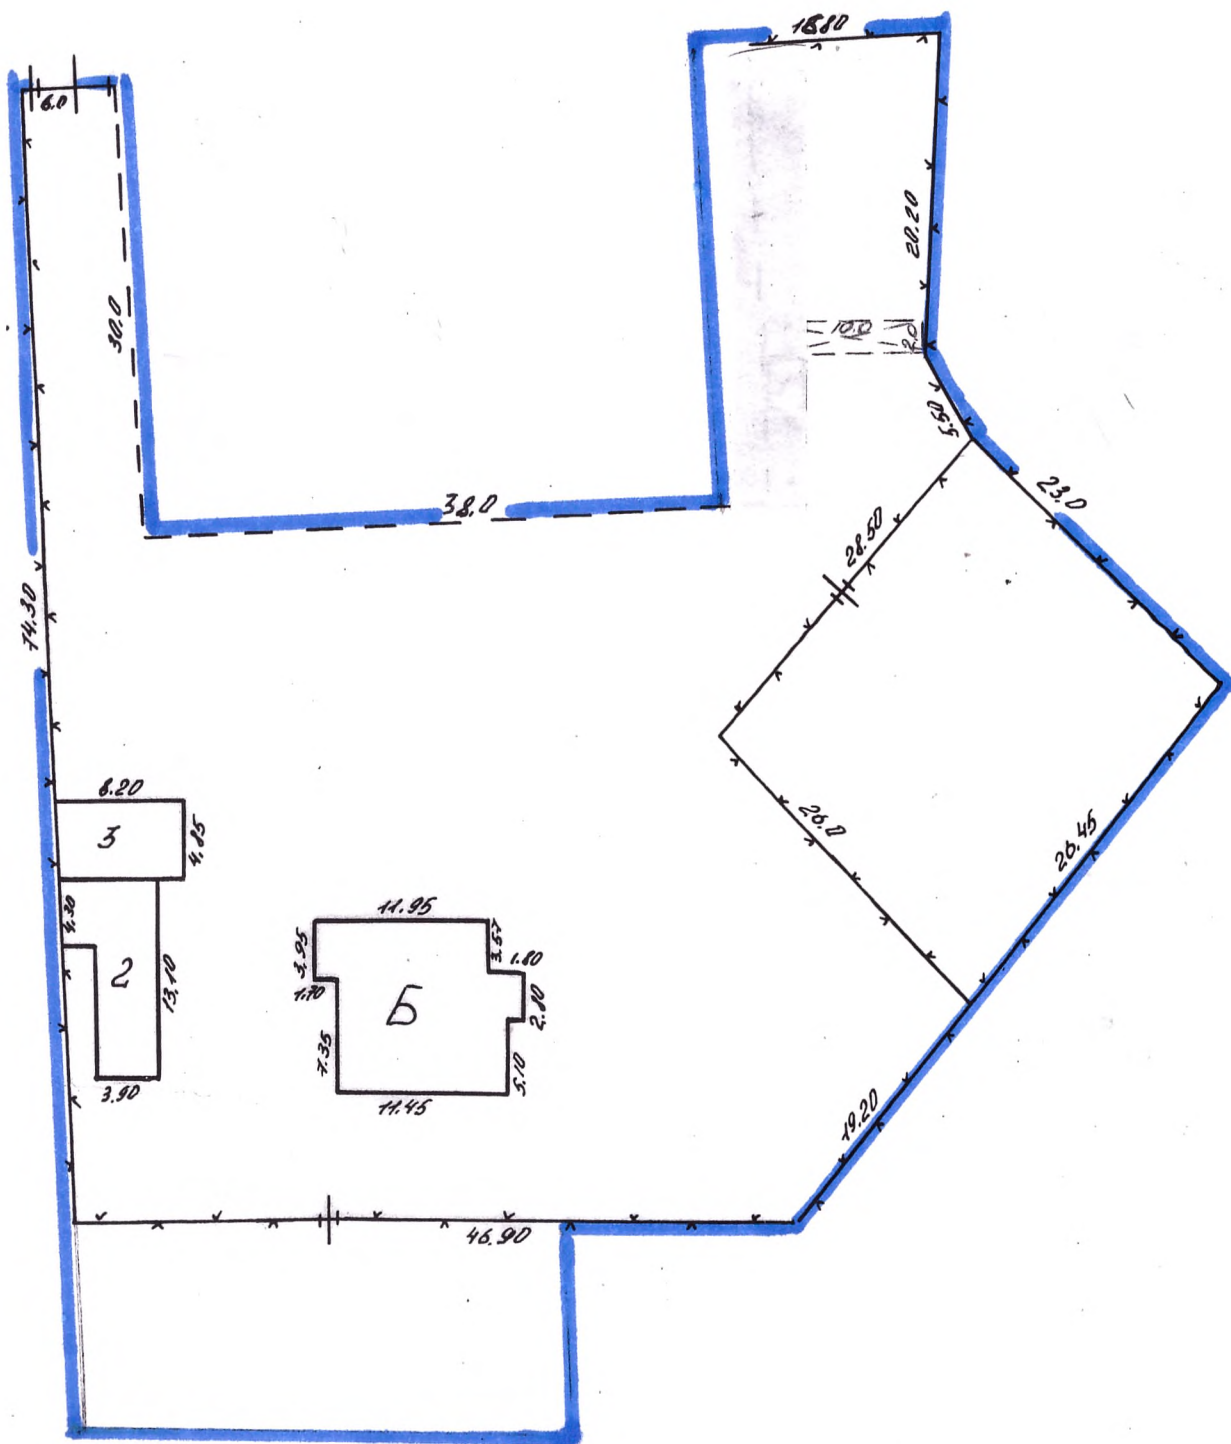

План садебного участка в п. Дубоссары
 по ул. (пер.) Днестровская № 2

Масштаб 1:500
 09 10 2006

СОСТАВИЛ:
 Кошук

ПРОВ. П.