

**Извещение о закупке товаров, работ, услуг для обеспечения
государственных (муниципальных) нужд**

№ п/п	Наименование:	Поля для заполнения
1. Общая информация о закупке		
1.	Номер извещения (Номер закупки согласно утвержденному Плану Закупок)	1.27
2.	Используемый способ определения исполнителя	Запрос предложений
3.	Предмет закупки	Строительство городского пляжа и зоны отдыха на р. Днестр (в том числе проектные работы)
4.	Наименование группы товаров, работ, услуг	Ремонтно-строительные работы (Постановление Правительства Приднестровской Молдавской Республики от 26 декабря 2019 года № 452 «Об утверждении Методики формирования лотов для осуществления закупок» (САЗ 20-1) с изменениями, внесенными Постановлением Правительства Приднестровской Молдавской Республики от 16 февраля 2022 года № 45 (САЗ 22-6))
5.	Дата размещения извещения	16.06.2022
2. Сведения о заказчике		
1.	Наименование заказчика	Государственная администрация г. Бендеры
2.	Место нахождения	г. Бендеры, ул. Ленина, 17
3.	Почтовый адрес	3200, Приднестровская Молдавская Республика, г. Бендеры, ул. Ленина, 17
4.	Адрес электронной почты	mu-ujkx@mail.ru
5.	Номер контактного телефона	0 (552) 2-33-11, по дополнительным вопросам: 0 (552) 2-04-90, 0 (552) 2-41-67
6.	Дополнительная информация	-
3. Информация о процедуре закупки		
1.	Дата и время начала подачи заявок	16.06.2022 с 14:00
2.	Дата и время окончания подачи заявок	24.06.2022 до 10:00
3.	Место подачи заявок	г. Бендеры, ул. Ленина, 17, Государственная администрация г. Бендеры, каб. №101, mu-ujkx@mail.ru
4.	Порядок подачи заявок	Заявка на участие в запросе предложений подается в письменной форме, в запечатанном конверте, не позволяющем просматривать содержание заявки до момента её вскрытия или в форме электронного документа на адрес электронной почты mu-ujkx@mail.ru с использованием пароля, обеспечивающего ограничение доступа к информации вплоть до проведения заседания

		комиссии по закупкам. Пароль необходимо предоставить к 10:00 ч. 24.06.2022 г. Предложения, поступающие на другие адреса электронной почты, а также с нарушением сроков окончания подачи заявок, не будут допущены к рассмотрению на заседании комиссии по закупкам.
5.	Дата и время проведения закупки	24 июня 2022 г. в 10:00 часов В указанное время будет произведено вскрытие конвертов с заявками на участие в запросе, а также рассмотрение и оценка таких заявок
6.	Место проведения закупки	г. Бендеры, ул. Ленина, 17, Государственная администрация г. Бендеры, кабинет 120 (1-й этаж)
7.	Порядок оценки заявок, окончательных предложений участников закупки и критерии этой оценки (в случае определения поставщика товаров, работ и услуг методом проведения запроса предложений)	Оценка заявок, окончательных предложений участников закупки осуществляется в соответствии со статьей 22 Закона Приднестровской Молдавской Республики «О закупках в Приднестровской Молдавской Республике» в текущей редакции по состоянию на 01.01.2022) и Постановлением Правительства ПМР от 25 марта 2020г. №78 «Об утверждении Порядка оценки заявок, окончательных предложений участников закупки при проведении запроса предложений» <u>Критерии оценки заявок:</u> • <u>Стоимостные критерии:</u> Цена контракта – удельный вес критерия – 85% • <u>Не стоимостные критерии:</u> удельный вес критерия – 15%: Сроки выполнения работ -35%, Гарантийный срок - 40%, Опыт работы и деловая репутация - 25%
4. Начальная (максимальная) цена контракта		
1.	Начальная (максимальная) цена контракта (НМЦК)	Лот №1 – 152 692 руб. ПМР
2.	Валюта	Предложения резидентов ПМР должны быть поданы в Рублях ПМР Для нерезидентов – в иностранной валюте
3.	Источник финансирования	Местный бюджет (Средства «Программы капитальных вложений на 2022 год»)
4.	Возможные условия оплаты (предоплата, оплата по факту или отсрочка платежа)	«Заказчик» производит «Подрядчику» предварительную оплату (аванс) в размере 50 (пятидесяти) % от цены Договора (цены работ). Погашение аванса осуществляется в равных долях в течение всего срока исполнения договора на основании согласованных актов сдачи-приёмки выполненных работ. «Заказчик» производит оплату «Подрядчику» за фактически выполненные работы по мере поступления бюджетного финансирования на счет «Заказчика» на основании актов выполненных работ и соответствующих справок,

		оформленных в установленном законодательством Приднестровской Молдавской Республики порядке, подписанных Сторонами договора. Расчет по настоящему договору производится «Заказчиком» в безналичной форме путем перечисления денежных средств в рублях Приднестровской Молдавской Республики на расчетный счет «Подрядчика».				
5. Информация о предмете (объекте) закупки						
1.	Предмет закупки и его описание	№ п/п лота	Наименование товара (работы, услуги) и его описание	Ед. изм.	Кол-во	Начальная (максимальная) цена контракта
		1.	Строительство городского пляжа и зоны отдыха на р. Днестр (устройство наружного электроосвещения)		в соответствии с дефектным актом	152 692,00
2.	Информация о необходимости предоставления участниками закупки образцов продукции, предлагаемых к поставке					Не требуется
3.	Дополнительные требования к предмету (объекту) закупки		Требования к применяемым материалам: Лот №1 В соответствии с проектной документацией (Приложение №2 к извещению о закупке товаров, работ, услуг для обеспечения государственных (муниципальных) нужд).			
	Иная информация, позволяющая участникам закупки правильно сформировать и представить заявки на участие в закупке		Заявка должна быть оформлена в соответствии с требованиями, предусмотренными Распоряжением Правительства Приднестровской Молдавской Республики от 25.03.2020 г. № 198р «Об утверждении формы заявок участников закупки» и требованиями, указанными в Закупочной документации о проведении запроса предложений			
6. Преимущества, требования к участникам закупки						
1.	Преимущества (отечественный производитель; учреждения и организации уголовно-исполнительной системы, а также организации, применяющие труд инвалидов)		В соответствии со статьей 19 Закона ПМР от 26 ноября 2018 года № 318-3- VI «О закупках в ПМР» Преимущества предоставляются: а) учреждениям и организациям уголовно-исполнительной системы, в том числе организациям любых организационно-правовых форм собственности, использующим труд лиц, осужденных к лишению свободы, и (или) лиц, содержащихся в лечебно-трудовых профилакториях; б) организациям, применяющим труд инвалидов; в) отечественным производителям; г) отечественным импортерам.			

2.	Требования к участникам и перечень документов, которые должны быть представлены:	<u>1. Требования к участникам закупки:</u> а) соответствие требованиям, установленным действующим законодательством Приднестровской Молдавской Республики к лицам, осуществляющим поставку товара, выполнение работы, оказание услуги, являющихся объектом закупки; б) отсутствие проведения ликвидации участника закупки – юридического лица и отсутствие дела о банкротстве; в) отсутствие решения уполномоченного органа о приостановлении деятельности участника закупки в порядке, установленном действующим законодательством Приднестровской Молдавской Республики, на дату подачи заявки на участие в закупке. <u>2. Участником закупки должны быть представлены следующие документы:</u> а) выписка из единого государственного реестра юридических лиц или засвидетельствованная в нотариальном порядке копия такой выписки (для юридического лица), копия патента (для индивидуального предпринимателя); б) документ, подтверждающий полномочия лица на осуществление действий от имени участника запроса предложений; в) копии учредительных документов участника запроса предложений (для юридического лица); г) для иностранного лица: доверенность и документ о государственной регистрации данного иностранного юридического лица, а также надлежащим образом заверенный перевод на один из официальных языков Приднестровской Молдавской Республики данных документов, в соответствии с действующим законодательством Приднестровской Молдавской Республики; д) информация о соответствии участника закупки требованиям к участникам закупки, установленным заказчиком в извещении о закупке в соответствии с пунктами 1 и 2 статьи 21 Закона Приднестровской Молдавской Республики от 26 ноября 2018 года № 318-3-VI «О закупках в Приднестровской Молдавской Республике» (САЗ 18-48) (образец документа, которым участник закупки подтверждает своё соответствие требованиям, установленным документацией о закупке, содержится в разделе «Информация о процедуре закупки» во вкладке «Порядок подачи заявок» в Информационной системе в сфере закупок ПМР»); е) документы, подтверждающие право участника запроса предложений на получение преимуществ в соответствии с Законом о закупках, или копии этих документов; ж) копия лицензии на ремонтно-строительные
----	--	---

		работы в соответствии с действующим законодательством Приднестровской Молдавской Республики; з) копия аккредитации на прокладку сетей электроснабжения до 1000 В и устройство электроосвещения; и) поэтапный график производства работ (календарный план); к) копии выполненных договоров, акт (акты) выполненных работ и акты приемки, подтверждающие выполнение работ по устройству наружного электроосвещения не менее начальной (максимальной) цены контракта за последние 2 года, предшествующие дате размещения извещения о проведении закупки, либо перечень соответствующих договоров, составленный по форме, установленной в документации о закупке (Приложение № 1 к извещению о закупке товаров, работ, услуг для обеспечения государственных (муниципальных) нужд), с обязательным приложением копий актов приемки и акта (актов) выполненных работ по устройству наружного электроосвещения; л) справка о наличии либо об отсутствии задолженности в бюджет всех уровней и государственные внебюджетные фонды; м) коммерческое предложение участника в отношении объекта закупки, с указанием: 1) предложение о цене контракта (Лот №__); 2) наименование работ, объем работ. ПРИМЕЧАНИЕ: 1. Документы и коммерческое предложение должны предоставляться в запечатанном конверте с заявкой на участие в закупке. 2. Все листы поданной в письменной форме заявки на участие в закупке, все листы тома такой заявки должны быть прошиты и пронумерованы. 3. Заявка на участие в закупке и том такой заявки должны содержать опись входящих в их состав документов, быть скреплены печатью участника закупки при наличии печати (для юридических лиц) и подписаны участником закупки или лицом, уполномоченным участником закупки.
3.	Условия об ответственности за неисполнение или ненадлежащее исполнение принимаемых на себя участниками закупок обязательств	За нарушение сроков исполнения обязательств, в том числе сроков выполнения работ, согласованных сроков для устранения недостатков «Подрядчик» несет ответственность в виде неустойки (пени) в размере 0,05 (ноль целых пять сотых) процента от суммы неисполненного в срок обязательства за каждый день просрочки. При этом сумма взимаемой неустойки (пени) не должна превышать 10 (десяти)% от цены договора. Неустойка (пеня) подлежит взысканию в

		обязательном порядке при условии, что сумма начисленной неустойки (пени) превысила 1 000 (одну тысячу) рублей Приднестровской Молдавской Республики.
4.	Требования к гарантийным обязательствам, предоставляемым поставщиком (подрядчиком, исполнителем) в отношении поставляемых товаров (работ, услуг)	Гарантийный срок на выполненные работы (результат работ) – 5 лет с момента подписания акта выполненных работ.
	7. Условия контракта	
1.	Информация о месте доставки товара, месте выполнения работ или оказания услуг	Лот №1: Городской пляж и зона отдыха на р. Днестр
2.	Срок поставки товара или завершения работы, либо график оказания услуг	Срок выполнения работ: окончание работ не позднее 29.07.2022, в соответствии с поэтапным графиком производства работ
3.	Условия транспортировки и хранения	—

Приложение № 1
*Форма для предоставления
информации об оплате
выполнения договоров*

Приложение к Заявке на участие в запросе предложений
от « ____ » _____ 2022 г. № _____

СПРАВКА ОБ ОПЛАТЕ ВЫПОЛНЕНИЯ КОНТРАКТОВ (ДОГОВОРОВ)
за 2020, 2021 гг.

№ п/п	Сроки выполнения (год и месяц начала выполнения – год и месяц фактического или планируемого окончания выполнения)	Заказчик (наименование, адрес, контактное лицо с указанием должности, контактные телефоны)	Описание договора (объем и состав поставок)	Сумма контракта (договора), руб.	Сведения о рекламациях по перечисленным контрактам (договорам), процент завершенности выполнения
1	2	3	4	5	6
	Договоры за 2020 год				
1	Договор 1				
2	Договор 2				
	Итого за 2020 г.				X
	Договоры за 2021 год				
3	Договор 1				
4	Договор 2				
	Итого за 2021 г.				X
	Итого за 2020 – 2021 гг.				X

фирменное наименование (в т.ч. организационно-правовая форма)

Подпись уполномоченного представителя
М.П.

имя, и должность подписавшегося

**Закупочная документация о проведении запроса предложений
на выполнение работ по объекту «Строительство городского пляжа и зоны отдыха
на р. Днестр (в том числе проектные работы)» в рамках исполнения «Программы
капитальных вложений на 2022 год»**

Сведения о заказчике – Государственная администрация г. Бендеры, г. Бендеры, ул. Ленина, 17.

Номер контактного телефона: 0 (552) 2-33-11, по дополнительным вопросам:

0 (552) 2-04-90, 0 (552) 2-41-67

Адрес электронной почты: tu-ujkx@mail.ru

Предмет закупки: Строительство городского пляжа и зоны отдыха на р. Днестр (в том числе проектные работы)

Способ определения поставщика: Запрос предложений

Дата и время начала подачи заявок: 16 июня 2022 г. с 14:00 часов

Дата и время окончания подачи заявок: 24 июня 2022 г. до 10:00 часов

Порядок подачи заявок: Заявка на участие в запросе предложений подается в письменной форме, в запечатанном конверте, не позволяющем просматривать содержание заявки до момента её вскрытия или в форме электронного документа на адрес tu-ujkx@mail.ru с использованием пароля, обеспечивающего ограничение доступа к информации вплоть до проведения заседания комиссии по закупкам. Пароль необходимо предоставить к **10:00 ч. 24.06.2022 г.** Предложения, поступающие на другие адреса электронной почты, а также с нарушением сроков окончания подачи заявок, не будут допущены к рассмотрению на заседании комиссии по закупкам.

Дата и время проведения закупки: 24 июня 2022 г. в 10:00 часов

Место проведения закупки: г. Бендеры, ул. Ленина, 17, Государственная администрация г. Бендеры, кабинет 120 (1-й этаж).

1. Наименование и описание объекта закупки. Предъявляемые к нему требования и условия контракта. Обоснование начальной (максимальной) цены контракта.

№ п/п лота	Наименование товара (работы, услуги) и его описание	Ед. измерения	Кол-во	Начальная максимальная цена контракта
1.	Строительство городского пляжа и зоны отдыха на р. Днестр (устройство наружного электроосвещения)	в соответствии с дефектным актом		152 692,00

Начальная (максимальная) цена контракта составляет 152 692,00 рублей:

Лот № 1 – 152 692,00 руб. ПМР

и сформирована посредством проектно-сметного метода в соответствии с пунктами 7, 8 статьи 16 Закона Приднестровской Молдавской Республики от 26 ноября 2018 года № 318-3-VI «О закупках в Приднестровской Молдавской Республике» (САЗ 18-48).

2. Требования к содержанию, в том числе составу, форме заявок на участие в запросе предложений.

Заявка на участие в запросе предложений должна быть оформлена в соответствии с требованиями, предусмотренными Распоряжением Правительства Приднестровской

Молдавской Республики от 25 марта 2020 года № 198р «Об утверждении формы заявок участников закупки» с приложением документов, указанных в пункте 2 Приложения к данному Распоряжению и требованиями, указанными в документации о проведении запроса предложений.

3. Информация о возможности заказчика изменить предусмотренные контрактом количество товара, объем работы или услуги при заключении контракта либо в ходе его исполнения в соответствии со статьей 51 Закона Приднестровской Молдавской Республики от 26 ноября 2018 года № 318-З-VI «О закупках в Приднестровской Молдавской Республике» (САЗ 18-48).

Изменение существенных условий контракта при его исполнении не допускается, за исключением их изменения по соглашению сторон в следующих случаях:

а) изменение цены контракта в сторону уменьшения в случаях, связанных с уменьшением цены и (или) количества приобретаемого товара, работ, услуг, в пределах ассортимента товара (перечня работ, услуг), при сохранении условий поставки;

б) изменение количества приобретаемого товара, работ, услуг в сторону увеличения в случае снижения цены на товар, работы, услуги в пределах цены контракта и ассортимента товара (перечня работ, услуг), при сохранении условий поставки;

в) при уменьшении ранее доведенных до государственного или муниципального заказчика лимитов бюджетных обязательств в соответствии с порядком, определенным Правительством Приднестровской Молдавской Республики;

4. Порядок проведения запроса предложений.

Запрос предложений проводится в соответствии со статьёй 44 Закона Приднестровской Молдавской Республики от 26 ноября 2018 года № 318-З-VI «О закупках в Приднестровской Молдавской Республике» (САЗ 18-48), с учётом нормативных правовых актов Правительства Приднестровской Молдавской Республики, регламентирующих правила и особенности проведения запроса предложений (закупок).

Для участия в запросе предложений участники запроса предложений в срок и в порядке, которые установлены в извещении и документации о проведении запроса предложений, подают заявки на участие в запросе предложений заказчику в письменной форме или в форме электронного документа.

Запрос предложений (повторный запрос предложений) признается несостоявшимся в следующих случаях:

а) если до момента вскрытия конвертов с заявками на участие в запросе предложений и открытия доступа к поданным в форме электронных документов заявкам не подано ни одной такой заявки на участие в запросе предложений;

б) если по результатам проведения проверки заявки (заявок) на участие в запросе предложений на предмет соответствия требованиям, установленным извещением и документацией, комиссией по рассмотрению заявок на участие в запросе предложений и окончательных предложений отклонены все поступившие заявки на участие в запросе предложений;

в) если по результатам проведения проверки заявки (заявок) на участие в запросе предложений на предмет соответствия требованиям, установленным извещением и документацией, комиссией по рассмотрению заявок на участие в запросе предложений и окончательных предложений признана соответствующей одна заявка на участие в запросе предложений».

В день, во время и в месте, которые указаны в извещении о проведении запроса предложений, непосредственно перед вскрытием конвертов с заявками и открытием доступа к поданным в форме электронных документов заявкам заказчик обязан публично объявить присутствующим участникам при вскрытии этих конвертов и открытии указанного доступа о возможности подачи заявок, изменения или отзыва поданных заявок.

Заказчик обязан предоставить всем участникам запроса предложений, подавшим заявки, возможность присутствовать при вскрытии конвертов с заявками и открытии доступа к поданным в форме электронных документов заявкам, а также при оглашении заявки, содержащей лучшие условия исполнения контракта.

Комиссией по рассмотрению заявок на участие в запросе предложений и окончательных предложений вскрываются поступившие конверты с заявками и открывается доступ к поданным в форме электронных документов заявкам. Участники запроса предложений, подавшие заявки, не соответствующие требованиям, установленным документацией о проведении запроса предложений, отстраняются, и их заявки **не оцениваются**. Основания, по которым участник запроса предложений был отстранен, фиксируются в протоколе проведения запроса предложений. В случае установления факта подачи одним участником запроса предложений 2 (двух) и более заявок на участие в запросе предложений заявки такого участника не рассматриваются и возвращаются ему.

Комиссия по рассмотрению заявок на участие в запросе предложений вправе приостановить проведение процедуры запроса предложений в случае необходимости проведения проверки заявок на участие в запросе предложений на предмет соответствия их требованиям, установленным извещением и документацией. Срок приостановления проведения процедуры запроса предложений не может превышать 5 (пяти) рабочих дней.

Все заявки участников запроса предложений оцениваются на основании критериев, указанных в документации о проведении запроса предложений, с учетом преимуществ, предоставляемых заказчиком в соответствии с настоящим Законом, фиксируются в виде таблицы и прилагаются к протоколу проведения запроса предложений, после чего оглашаются условия исполнения контракта, содержащиеся в заявке, признанной лучшей, без объявления участника запроса предложений, который направил такую заявку, или условия, содержащиеся в единственной заявке.

После оглашения условий исполнения контракта, содержащихся в заявке, признанной лучшей, или условий, содержащихся в единственной заявке на участие в запросе предложений, запрос предложений завершается. Всем участникам или участнику запроса предложений, подавшим единственную заявку, предлагается направить окончательное предложение не позднее рабочего дня, следующего за датой проведения запроса предложений.

В информационной системе в день проведения оценки заявок участников запроса предложений размещается выписка из протокола проведения запроса предложений, содержащая перечень отстраненных от участия в запросе предложений участников с указанием оснований отстранения, условий исполнения контракта, содержащихся в заявке, признанной лучшей, без объявления участника запроса предложений, который направил такую заявку, или условий, содержащихся в единственной заявке на участие в запросе предложений.

Если все участники, присутствующие при проведении запроса предложений, отказались направить окончательное предложение, запрос предложений завершается. Отказ участников запроса предложений направлять окончательные предложения фиксируется в протоколе проведения запроса предложений. Окончательными предложениями признаются поданные заявки на участие в запросе предложений.

Вскрытие конвертов с окончательными предложениями и открытие доступа к поданным в форме электронных документов окончательным предложениям осуществляются на следующий рабочий день после даты завершения проведения запроса предложений и фиксируются в итоговом протоколе. Участники запроса предложений, направившие окончательные предложения, вправе присутствовать при вскрытии конвертов с окончательными предложениями и открытии доступа к поданным в форме электронных документов окончательным предложениям.

Комиссия обязана предложить каждому из участников, направившему окончательное предложение, дополнительно снизить предлагаемую ими цену контракта до тех пор, пока каждый из участников не откажется от такого снижения.

Выигравшим окончательным предложением является лучшее предложение, определенное комиссией на основании результатов оценки окончательных предложений с учетом заявлений участников о снижении предлагаемой цены контракта. В случае если в нескольких окончательных предложениях содержатся одинаковые условия исполнения контракта, выигравшим окончательным предложением признается окончательное предложение, которое поступило раньше. Итоговый протокол ведется комиссией, подписывается всеми присутствующими членами комиссии не позднее 2 (двух) рабочих дней со дня вскрытия конвертов с окончательными предложениями и открытия доступа к поданным в форме электронных документов окончательным предложениям.

В итоговом протоколе фиксируются все условия, указанные в окончательных предложениях участников запроса предложений с учетом заявлений участников о снижении предлагаемой цены контракта, принятое на основании результатов оценки окончательных предложений решение о присвоении таким окончательным предложениям порядковых номеров и условия победителя запроса предложений.

Итоговый протокол и протокол проведения запроса предложений размещаются в информационной системе в день подписания итогового протокола.

Участникам запроса предложений, присутствующим при проведении запроса предложений, должна быть предоставлена возможность ознакомиться и подписать итоговый протокол и протокол проведения запроса предложений.

Если запрос предложений признается несостоявшимся в случае, определенном подпунктом в) части второй пункта 9 настоящей статьи, заказчик вправе провести повторный запрос предложений либо осуществить закупку у единственного поставщика, в порядке, установленном подпунктом д) пункта 1 статьи 48 настоящего Закона.

Если запрос предложений признается несостоявшимся в случаях, определенных подпунктами а), б) части второй пункта 9 настоящей статьи заказчик вправе провести новую закупку или повторный запрос предложений.

Заказчик размещает извещение о проведении повторного запроса предложений в информационной системе не менее чем за 5 (пять) рабочих дней до даты повторного запроса предложений.

В случае если повторный запрос предложений признан несостоявшимся заказчик вправе осуществить закупку у единственного поставщика в порядке, установленном подпунктом д) пункта 1 статьи 48 настоящего Закона.

Любой участник запроса предложений, присутствующий при вскрытии конвертов с заявками на участие в запросе предложений, конвертов с окончательными предложениями и открытии доступа к поданным в форме электронных документов заявкам, окончательным предложениям, вправе осуществлять аудио- и видеозапись вскрытия этих конвертов и открытия указанного доступа.

5. Порядок и срок отзыва заявок на участие в запросе предложений, порядок возврата таких заявок.

Участник запроса предложений вправе письменно отозвать свою заявку до истечения срока подачи заявок с учетом положений Закона Приднестровской Молдавской Республики от 26 ноября 2018 года № 318-З-VI «О закупках в Приднестровской Молдавской Республике» (САЗ 18-48).

Уведомление об отзыве заявки является действительным, если уведомление получено заказчиком до истечения срока подачи заявок, за исключением случаев, установленных Законом Приднестровской Молдавской Республики от 26 ноября 2018 года № 318-З-VI «О закупках в Приднестровской Молдавской Республике» (САЗ 18-48).

Участник закупки вправе отозвать заявку на участие в определении поставщиков (подрядчиков, исполнителей) в любое время до даты и времени начала рассмотрения заявок на участие.

В день, время и в месте, которые указаны в извещении о проведении запроса предложений, непосредственно перед вскрытием конвертов с заявками и открытием доступа к поданным в форме электронных документов заявкам, заказчик обязан публично объявить присутствующим участникам при вскрытии этих конвертов и открытии указанного доступа о возможности отзыва поданных заявок.

Участники запроса предложений, подавшие заявки, не соответствующие требованиям, установленным документацией о проведении запроса предложений, отстраняются, **и их заявки не оцениваются.** В случае установления факта подачи одним участником запроса предложений 2 (двух) и более заявок на участие в запросе предложений заявки такого участника не рассматриваются и возвращаются ему.

6. Срок, в течение которого победитель запроса предложений должен подписать контракт, условия признания победителя запроса предложений уклонившимся от заключения контракта.

Контракт заключается на условиях, предусмотренных извещением об осуществлении закупки, заявкой, окончательным предложением участника закупки не позднее, чем через 5 (пять) рабочих дней со дня размещения в информационно системе итогового протокола.

При уклонении победителя запроса предложений от заключения контракта заказчик вправе обратиться в Арбитражный суд Приднестровской Молдавской Республики с иском о возмещении убытков, причиненных уклонением от заключения контракта, и заключить контракт с участником запроса предложений, окончательному предложению которого присвоен второй номер.

В случае наличия принятых судом или Арбитражным судом Приднестровской Молдавской Республики судебных актов либо возникновения обстоятельств непреодолимой силы, препятствующих подписанию контракта одной из сторон в установленные настоящей статьей сроки, эта сторона обязана уведомить другую сторону о наличии данных судебных актов или обстоятельств в течение 1 (одного) рабочего дня, следующего за днем возникновения вышеуказанных обстоятельств и вступления в силу судебных актов.

При этом течение установленных настоящей статьей сроков приостанавливается на срок исполнения данных судебных актов или срок действия данных обстоятельств, но не более чем на 30 (тридцать) рабочих дней.

В случае отмены, изменения или исполнения данных судебных актов или прекращения действия данных обстоятельств соответствующая сторона обязана уведомить другую сторону об этом не позднее 1 (одного) рабочего дня, следующего за днем отмены, изменения или исполнения данных судебных актов либо прекращения действия данных обстоятельств.

7. Информация о возможности одностороннего отказа от исполнения контракта.

В контракт может быть включено условие о возможности одностороннего отказа от исполнения контракта.

Расторжение контракта допускается по соглашению сторон, по решению Арбитражного суда Приднестровской Молдавской Республики, в случае одностороннего отказа стороны контракта от исполнения контракта в соответствии с действующим гражданским законодательством Приднестровской Молдавской Республики.

Заказчик вправе принять решение об одностороннем отказе от исполнения контракта по основаниям, предусмотренным гражданским законодательством

Приднестровской Молдавской Республики для одностороннего отказа, при условии, если это было предусмотрено контрактом.

Заказчик вправе провести экспертизу поставленного товара, выполненной работы, оказанной услуги с привлечением экспертов, экспертных организаций до принятия решения об одностороннем отказе.

Если заказчиком проведена экспертиза с привлечением экспертов, экспертных организаций, решение об одностороннем отказе может быть принято заказчиком только при условии, что в заключении эксперта, экспертной организации будут подтверждены нарушения условий контракта, послужившие основанием для одностороннего отказа заказчика от исполнения контракта.

Решение заказчика об одностороннем отказе от исполнения контракта не позднее чем в течение 3 (трех) рабочих дней со дня принятия указанного решения размещается в информационной системе и направляется поставщику (подрядчику, исполнителю) с использованием иных средств связи и доставки, обеспечивающих фиксирование такого уведомления и получение заказчиком подтверждения о его вручении поставщику (подрядчику, исполнителю).

Решение заказчика об одностороннем отказе вступает в силу и контракт считается расторгнутым через 5 (пять) рабочих дней со дня надлежащего уведомления заказчиком поставщика (подрядчика, исполнителя) об одностороннем отказе.

Выполнение заказчиком требований настоящего пункта считается надлежащим уведомлением поставщика (подрядчика, исполнителя) об одностороннем отказе от исполнения контракта. Датой такого надлежащего уведомления признается дата получения заказчиком подтверждения о вручении поставщику (подрядчику, исполнителю) указанного уведомления.

Заказчик обязан отменить не вступившее в силу решение об одностороннем отказе, если в течение десятидневного срока с даты надлежащего уведомления поставщика (подрядчика, исполнителя) о принятом решении устранено нарушение условий контракта, послужившее основанием для принятия указанного решения.

Данное правило не применяется в случае повторного нарушения поставщиком (подрядчиком, исполнителем) условий контракта.

Заказчик обязан принять решение об одностороннем отказе от исполнения контракта, если в ходе исполнения контракта установлено, что:

а) поставляемый товар не соответствует установленным извещением об осуществлении закупки и (или) документацией о закупке требованиям к поставляемому товару;

б) представлена недостоверная информация о своем соответствии и (или) соответствии поставляемого товара установленным требованиям, что позволило участнику стать победителем определения поставщика (подрядчика, исполнителя).

Поставщик (подрядчик, исполнитель) вправе принять решение об одностороннем отказе от исполнения контракта по основаниям, предусмотренным гражданским законодательством Приднестровской Молдавской Республики для одностороннего отказа от исполнения отдельных видов обязательств, если в контракте было предусмотрено право заказчика принять решение об одностороннем отказе от исполнения контракта.

При расторжении контракта в связи с односторонним отказом другая сторона контракта вправе потребовать возмещения только фактически понесенного ущерба, непосредственно обусловленного обстоятельствами, являющимися основанием для принятия решения об одностороннем отказе от исполнения контракта.

В случае расторжения контракта в связи с односторонним отказом поставщика (подрядчика, исполнителя) заказчик осуществляет закупку товара, работы, услуги, поставка, выполнение, оказание которых являлись предметом расторгнутого контракта, в соответствии с положениями Закона Приднестровской Молдавской Республики от 26 ноября 2018 года № 318-3-VI «О закупках в Приднестровской Молдавской Республике» (САЗ 18-48).

Информация об изменении контракта или о расторжении контракта, за исключением сведений, составляющих государственную тайну, размещается заказчиком в информационной системе в течение 3 (трех) рабочих дней, следующих за днем изменения контракта или расторжения контракта.

ФОРМА
обоснования закупок товаров, работ и услуг для обеспечения
государственных (муниципальных) нужд и коммерческих нужд



УТВЕРЖДЕНО

Руководитель (уполномоченное лицо)

Глава государственной администрации г. Бендеры

(подпись) Р.Д. Иванченко

(расшифровка подписи)

«16» 06 2022 г.

№ п/п закупки, соответствующий № п/п в плане закупки товаров, работ, услуг	Наименование предмета закупки	№ п/п лота в закупке	Наименование товара (работы, услуги)	Качественные и технические характеристики объекта закупки	Обоснование заявленных качественных и технических характеристик объекта закупки	Количественные характеристики объекта закупки		Начальная максимальная цена контракта (начальная максимальная цена лота), рублей Приднестровской Молдавской Республики	Наименование метода определения и обоснования начальной (максимальной) цены контракта (начальной максимальной цены лота)	Обоснование выбранного метода определения начальной (максимальной) цены контракта (начальной максимальной цены лота), указания на невозможность применения иных методов определения начальной (максимальной) цены	Способ определения поставщика (подрядчика, исполнителя)	Обоснование выбранного способа определения поставщика (подрядчика, исполнителя)	Обоснование дополнительных требований (пункт 2 статьи 21 Закона Приднестровской Молдавской Республики «О закупках в Приднестровской Молдавской Республике» к участникам закупки (при
						Единица измерения	Количество, объем закупки						
1	2	3	4	5	6	7	8	9	10	11	12	13	14
1.27	Строительство городского пляжа и зоны отдыха на р. Днестр (в том числе проектные работы)	1	Строительство городского пляжа и зоны отдыха на р. Днестр (устройство наружного электроосвещения)	Требования к применяемым материалам: Лот №1 В соответствии с проектной документацией (Приложение №2 к извещению о закупке товаров, работ, услуг для обеспечения государственных (муниципальных) нужд).	С целью выполнения ремонтно-строительных работ применя качественные строительные материалы	В соответствии с дефектным актом		152 692,00	проектно-сметный метод	Ст.16 п.п. в п.1 Закона Приднестровской Молдавской Республики от 26.11.2019г. №318-3-VI "О закупках в Приднестровской Молдавской Республике"	Открытый запрос предложений	ст.44 Закона Приднестровской Молдавской Республики от 26.11.2019г. №318-3-VI "О закупках в Приднестровской Молдавской Республике"	
Итого по закупке								152 692,00					

Ответственный исполнитель - Начальник УКСиР

«16» 06 2022 г. (должность)

(подпись)

О.Д. Черных
(расшифровка подписи)

Дефектный акт


Наименование объекта : Строительство городского пляжа и зоны отдыха на р. Днестр.

Наименование работ : Наружное освещение велосипедно-пешеходной дорожки.

№№ пп	Наименование работ и затрат	ед.изм	кол-во
1	Разработка грунта вручную в траншеях глубиной до 2 м без креплений с откосами, грунт 4гр	100м3	0,18
2	Устройство постели при 1 кабеле в траншее	100м	0,4
3	Укладка кабеля в готовые траншеи	100м	0,4
4	Кабель АВБбШв-1 4х25	км	0,04
5	Покрытие кабеля кирпичом	100м	0,40
6	Стоимость кирпича	1000шт	0,32
7	ПГС	м3	6,0
8	Прокладка трубы диаметр наружный 63мм(по мосту)	100м	0,35
9	Труба защитная двухслойная жесткая нар диам. 63мм	10м	3,50
10	Кабель до 35 кВ, прокладываемый в трубах, коробах, кабель массой 1м до 1 кг	100м	0,40
11	Кабель АВБбШв-1 4х25	км	0,04
12	Автомат одно-, двух-, трехполюсный, устанавливаемый на конструкции на стене или колонне, на ток, А, до: 25	шт	1
13	Автоматический выключатель ВА47-29 3Р на 16А	шт	1
14	Кабель, укладываемый по конструкциям -опорам массой до 1 кг	100м	3,55
15	Кабель ВВГнг 2х2,5	км	0,015
16	Провод СИП-4 4*25	км	0,34
17	Зануление мет. стойки провод АПВ 1х16мм2	100м	0,10
18	Провод АПВ 16	1км	0,01
19	Устр-во ж/б буронаб.свай Д-до 820	м3	3,58
20	Стоимость бетона М:200	м3	3,65
21	Установка закладных деталей до 4кг	т	0,08
22	Монтаж металлических опор	тн	1,085
23	Стоимость металлических опор	тн	1,085
24	Установка светильника люминесц. уличного	шт	19
25	Светильник уличный	шт	19
26	Установка люминесцент. ламп на светильниках	100шт	0,19
27	Лампа люмин. мощ 30Вт	10шт	1,9
28	Засыпка вручную траншей, пазух котлованов и ям грунт 3гр	100м3	0,12
29	Проверка наличия цепи между заземлителем и заземляемыми элементами	100шт	0,4
30	Испытание кабеля силового напряжением до 1 кв	испыт	2
31	Замер полного сопротивления петли фаза-ноль	шт	1
32	Измерение сопротивления растекания тока контура с диагональю до 200 м	шт	1

 Степанов И.П.

МУП
"ЦЕНТР ПРОЕКТИРОВАНИЯ,
ГРАДОСТРОИТЕЛЬСТВА
И ЗЕМЛЕУСТРОЙСТВА Г. БЕНДЕРЫ"

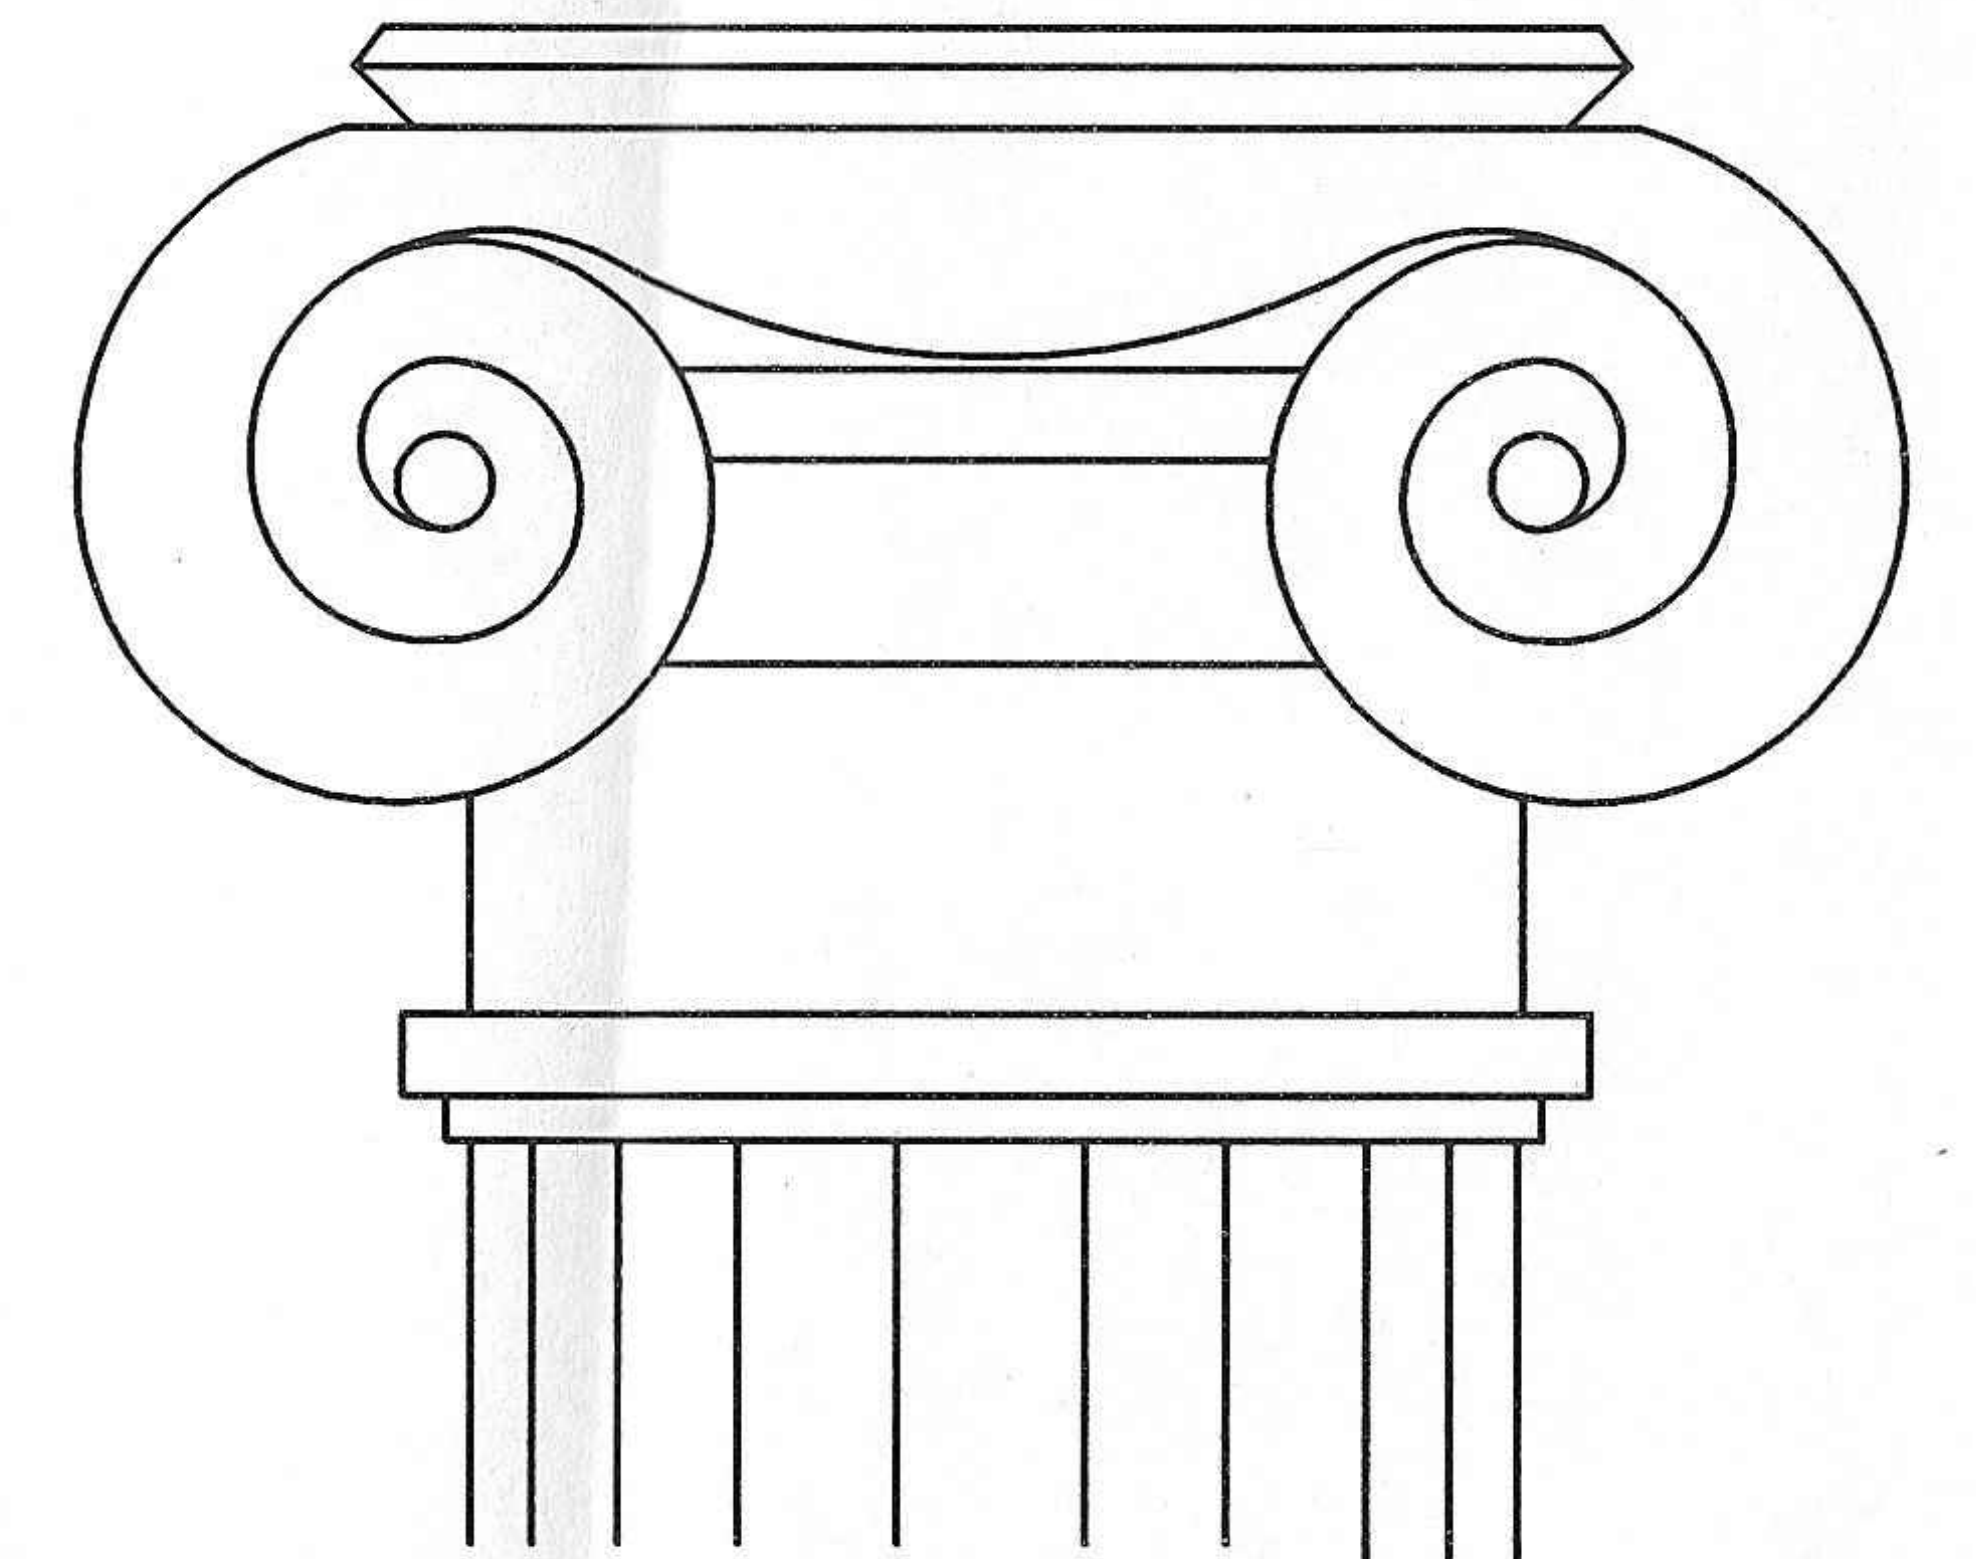

ЛИЦЕНЗИЯ № 0023355 серия АЮ
СВИДЕТЕЛЬСТВО
ОБ АККРЕДИТАЦИИ 0874-21
тел.6-54-71, 2-74-00


Светильники УО велосипедно-пешеходной дорожки,
расположенной по адресу: г. Бендеры
(от парка "Октябрьский до городского пляжа")

Наружное электросвечение

Объект: 2020-116/858-1-ЭН

Стадия: РП

г. БЕНДЕРЫ
2021 г.

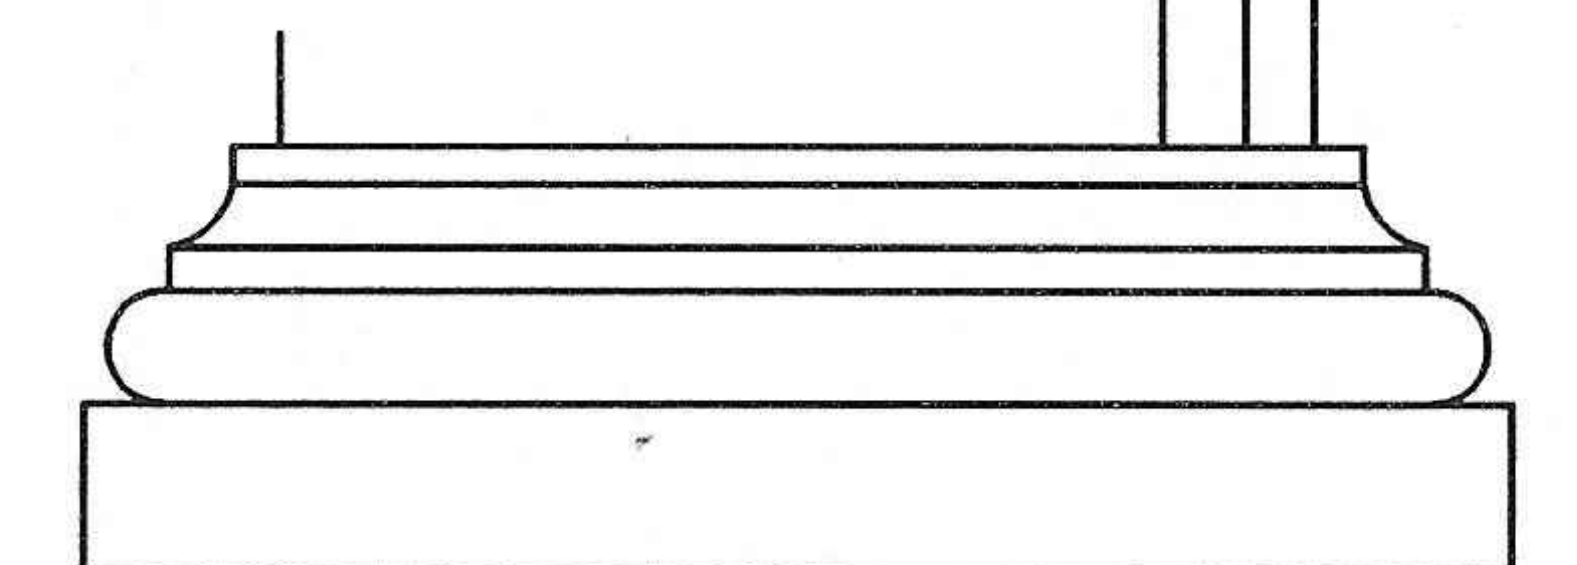

ТЕХНИЧЕСКИЕ УСЛОВИЯ НА ТЕХНОЛОГИЧЕСКОЕ ПРИСОЕДИНЕНИЕ

Наш № 694

" 07 " апреля 2021 г. Действительны до " 29 " марта 2022 г.

светильники УО велосипедно-пешеходной дорожки, расположенной по адресу: г. Бендеры (от парка "Октябрьский до городского пляжа), МУ «Управление жилищно-коммунального хозяйства г. Бендеры», разрешенная мощность – 1 кВт, (380 В), категория надежности электроснабжения – третья.

1. Место присоединения: ВЛ-0,4кВ УО ТП-21 Ф2 оп. №1.

2. Указания по проектированию питающей сети.

- 2.1. Тип, марку, сечение, трассу и способ прокладки ЛЭП УО определить проектом и согласовать с БРЭС ГУП «ЕРЭС» на стадии проектирования.
- 2.2. Выдержать габариты при пересечении с другими инженерными коммуникациями.
- 2.3. В случае выполнения ЛЭП УО кабелями в земле, необходимо сдать в ППГ БРЭС исполнительную топогеодезическую съемку прокладываемых кабелей в масштабе 1:500.

3. Указания по проектированию трансформаторной подстанции: не требуется.

4. Указания по релейной защите, защите сети 0,4кВ: на опоре подключения установить аппарат защиты.

5. Указания по надежности оперативного тока: не требуется.

6. Указания по грозозащите: согласно ПУЭ ПМР.

7. Указания по связи: не требуется.

8. Указания по токам короткого замыкания или данные по их расчету: по проекту.

9. Допустимый уровень напряжения на границе энергообеспечения: 380 В ± 10%.

10. В проекте предусмотреть:

- 10.1. Расчет падения напряжения в различных режимах работы потребителя.
- 10.2. Расчет влияния несимметричных токоприемников потребителя на качество напряжения.
- 10.3. Суточный график работы потребителя – не требуется.

11. Мероприятия по повышению коэффициента мощности: нет.

12. Указания по оборудованию учета электроэнергии. Коммерческий учет электрической энергии принять существующий в щите УО в РУ-0,4кВ ТП-21.

13. Указания по телеметрии: не требуется.

14. Указания по балансовой принадлежности сетей. Границу энергообеспечения и эксплуатационной ответственности определить Актом.

15. Указания по освещению: не требуется.

16. Дополнительные указания:

16.1. Выполнение электромонтажных работ должно осуществляться специализированной организацией, получившей в установленном законодательством порядке разрешение на данный вид деятельности.

16.2. Проектирование должна выполнять организация, имеющая разрешение на данный вид деятельности.

16.3. Получить в Службе государственного надзора МЮ ПМР акт допуска в эксплуатацию.

17. Представить на рассмотрение и согласование соответствующие разделы проекта в Службу государственного надзора МЮ ПМР, БРЭС.



НАЧАЛЬНИК БРЭС

М.П.

(подпись)

Р.В. ЯПКОВ

(Ф.И.О.)

ВЕДОМОСТЬ РАБОЧИХ ЧЕРТЕЖЕЙ ОСНОВНОГО КОМПЛЕКТА

Лист	Наименование	Примечание
1	Общие данные	
2	Схема электроснабжения. Расчет питающих линий	
3	Генплан с электрическими сетями 0,4 кВ (начало). Кабельный журнал	
4	Генплан с электрическими сетями 0,4 кВ (окончание).	
5	Крепление провода металлической опоре	

Ведомость ссылочных и прилагаемых документов

Лист	Наименование	Примечание
	Прилагаемые документы	
2021 - 8/41 - ЭН.С	Спецификация оборудования	2 листа
№694 от 07.04. 2021	Технические условия	

Перечень видов работ, для которых необходимо составление актов освидетельствования скрытых работ

№ п/п	Наименование работ	№ листа основ. компл.	Кто выполняет монтажная	Примечание
1	Прокладка кабеля в траншее	3	электромонтажная организация	СНиП ПМР 31-20-02
2	Прокладка труб в траншее	3	-//-	-//-
3	Прокладка кабеля в трубах	3	-//-	-//-

Проект разработан в соответствии с действующими на момент выпуска проекта нормами и правилами.

Главный инженер проекта03.2021Запорожчук В.П.

Взаим. инв. №

Подпись и дата

Инв. № подл.

ВЕДОМОСТЬ ОБЪЕМОВ СТРОИТЕЛЬНЫХ И ЭЛЕКТРОМОНТАЖНЫХ РАБОТ

№ п/п	Наименование работ	Ед. изм.	Кол-во	Примечание
	Строительные работы			
1	Разборка и восстановление асфальто-бетонного покрытия тротуаров	м ²	5	

Общие указания

1. Рабочие чертежи разработаны на основании задания на проектирование, генерального плана объекта, геодезической съемки и технических условий на электроснабжение №694 от 7апреля 2021 года, выданных ГУП "Единые распределительные электрические сети" и согласованных Бендерским РЭС.

2. Категория надежности электроснабжения III (третья).

3. Напряжение питающей сети 380/220 В с глухозаземленной нейтралью.

4. Разрешенная нагрузка составляет 1,0 кВт с учетом перспективного развития.

5. Электроснабжение предусматривается от ВЛ-0,4 кВ УО ТП-21 Ф2 оп. №1 по кабельной линии марки АВБбШв-1 кВ сечением 4х25 мм² и далее самонесущим изолированным проводом без отдельного несущего элемента типа СИП-4 сечением 4х25 - 0,6/1 по проектируемым осветительным опорам .

6. Для защиты отходящего кабеля и оперативных действий предусмотреть установку в существующем шкафу на опоре №1 автоматического выключателя ВА47-29 3Р с Ip = 16 А, характеристика В.

7. Кабель от шкафа прокладывается в траншее на глубине не менее 0,7 м и на расстоянии не менее 0,5 м от существующего кабеля (при согласовании с владельцем существующего кабеля - не менее 0,1 м).

Кабель в траншее проложить на песчаную подсыпку толщиной 150 мм и засыпать слоем песка толщиной 150 мм от наружного покрова кабеля, затем защитить кирпичом от механических повреждений и засыпать траншее разрыхленным грунтом.

8. При прокладке кабеля по автомобильному мосту кабель проложить в защитной трубе из ПВХ-пластиката внешним диаметром 63 мм.

9. Рытье траншеи выполнить вручную.

10. После прокладки кабеля выполнить исполнительную съемку в открытой траншее и произвести благоустройство прилегающей территории.

11. Проектируемый кабель соединяется с проводами воздушной изолированной линии при помощи прокалывающих зажимов СВР ЕР.

12. Прокладка проектируемых ВЛИ-0,4 кВ с использованием СИП-4 осуществляется в соответствии с "Правилами устройства воздушных линий напряжением до 1 кВ с самонесущими изолированными проводами" (ПУ ВЛИ до 1 кВ).

13. Расстояние по вертикали от проводов ВЛИ до велосипедно-пешеходной дорожки должно быть 4 м (с учётом труднодоступной местности).

14. Для защиты обслуживающего персонала от поражения электрическим током в случае повреждения изоляции все металлические нетоковедущие части, которые могут оказаться под напряжением, должны быть занулены.

15. Зануление всех опор выполнить путем их соединения проводом АПВ сечением 16 мм² с нулевым проводом сети.

16. Сечение кабелей и воздушной линии выбрано по допустимой токовой нагрузке, по допустимой потере напряжения и проверено на отключение при однофазном к.з .

17. Наружное освещение предусматривается светодиодными светильниками на кронштейнах.

18. Управление наружным освещением автоматическое со шкафа управления уличным освещением в ТП-21.

19. Коммерческий учет потребляемой электроэнергии существующий и предусмотрен трехфазным электронным счетчиком прямого включения , кл. точности 1,0 с жидко-кристаллическим индикаторным устройством, установленным в пломбируемом шкафу уличного освещения в РУ-0,4 кВ ТП-21 . Средства измерения электроэнергии должны быть внесены в Государственный реестр средств измерений ПМР.

20. Оборудование и материалы, применяемые в проекте, должны быть сертифицированы в ПМР и соответствовать требованиям пожарной безопасности и могут быть заменены на аналогичные по техническим характеристикам и назначению.

После получения оборудования и материалов документацию следует уточнить, а при необходимости - откорректировать.

Эксплуатация возможна только после проведения пуско-наладочных работ.


21. В отношении опасности поражения электрическим током территория размещения наружных электроустановок приравняется к особо опасным помещениям.

22. Все электромонтажные работы и обслуживание электроустановки должны выполняться квалифицированным персоналом, имеющим лицензию на производство данного вида работ, в соответствии с ПУЭ, ПЭЭП и МПОТ ПМР.

ЛІЦЕНЗІЯ № 0023355 серія АЮ				2020-116/858-1-ЭН			
СВИДЕТЕЛЬСТВО ОБ АККРЕДИТАЦИИ 0874-21				Строительство Городского пляжа и зоны отдыха на р. Днестр (III очередь - Пешеходно-велосипедная дорожка вдоль набережной в районе "Военно-исторического комплекса " Бендерская крепость")			
				Светильники УО велосипедно-пешеходной дорожки, расположенной по адресу: г. Бендеры(от парка "Октябрьский до городского пляжа")			
И.о.директ.	Тодорашко		03.21	Наружное электроосвещение	Стадия	Лист	Листов
ГИП	Запорожчук		03.21		РП	1	5
Провер.	Запорожчук		03.21	Общие данные	МУП “ЦПГиЗ г. Бендеры”		
Разраб.	Софранюк	Софранюк	03.21				

Схема электроснабжения

Расчет питающей линии

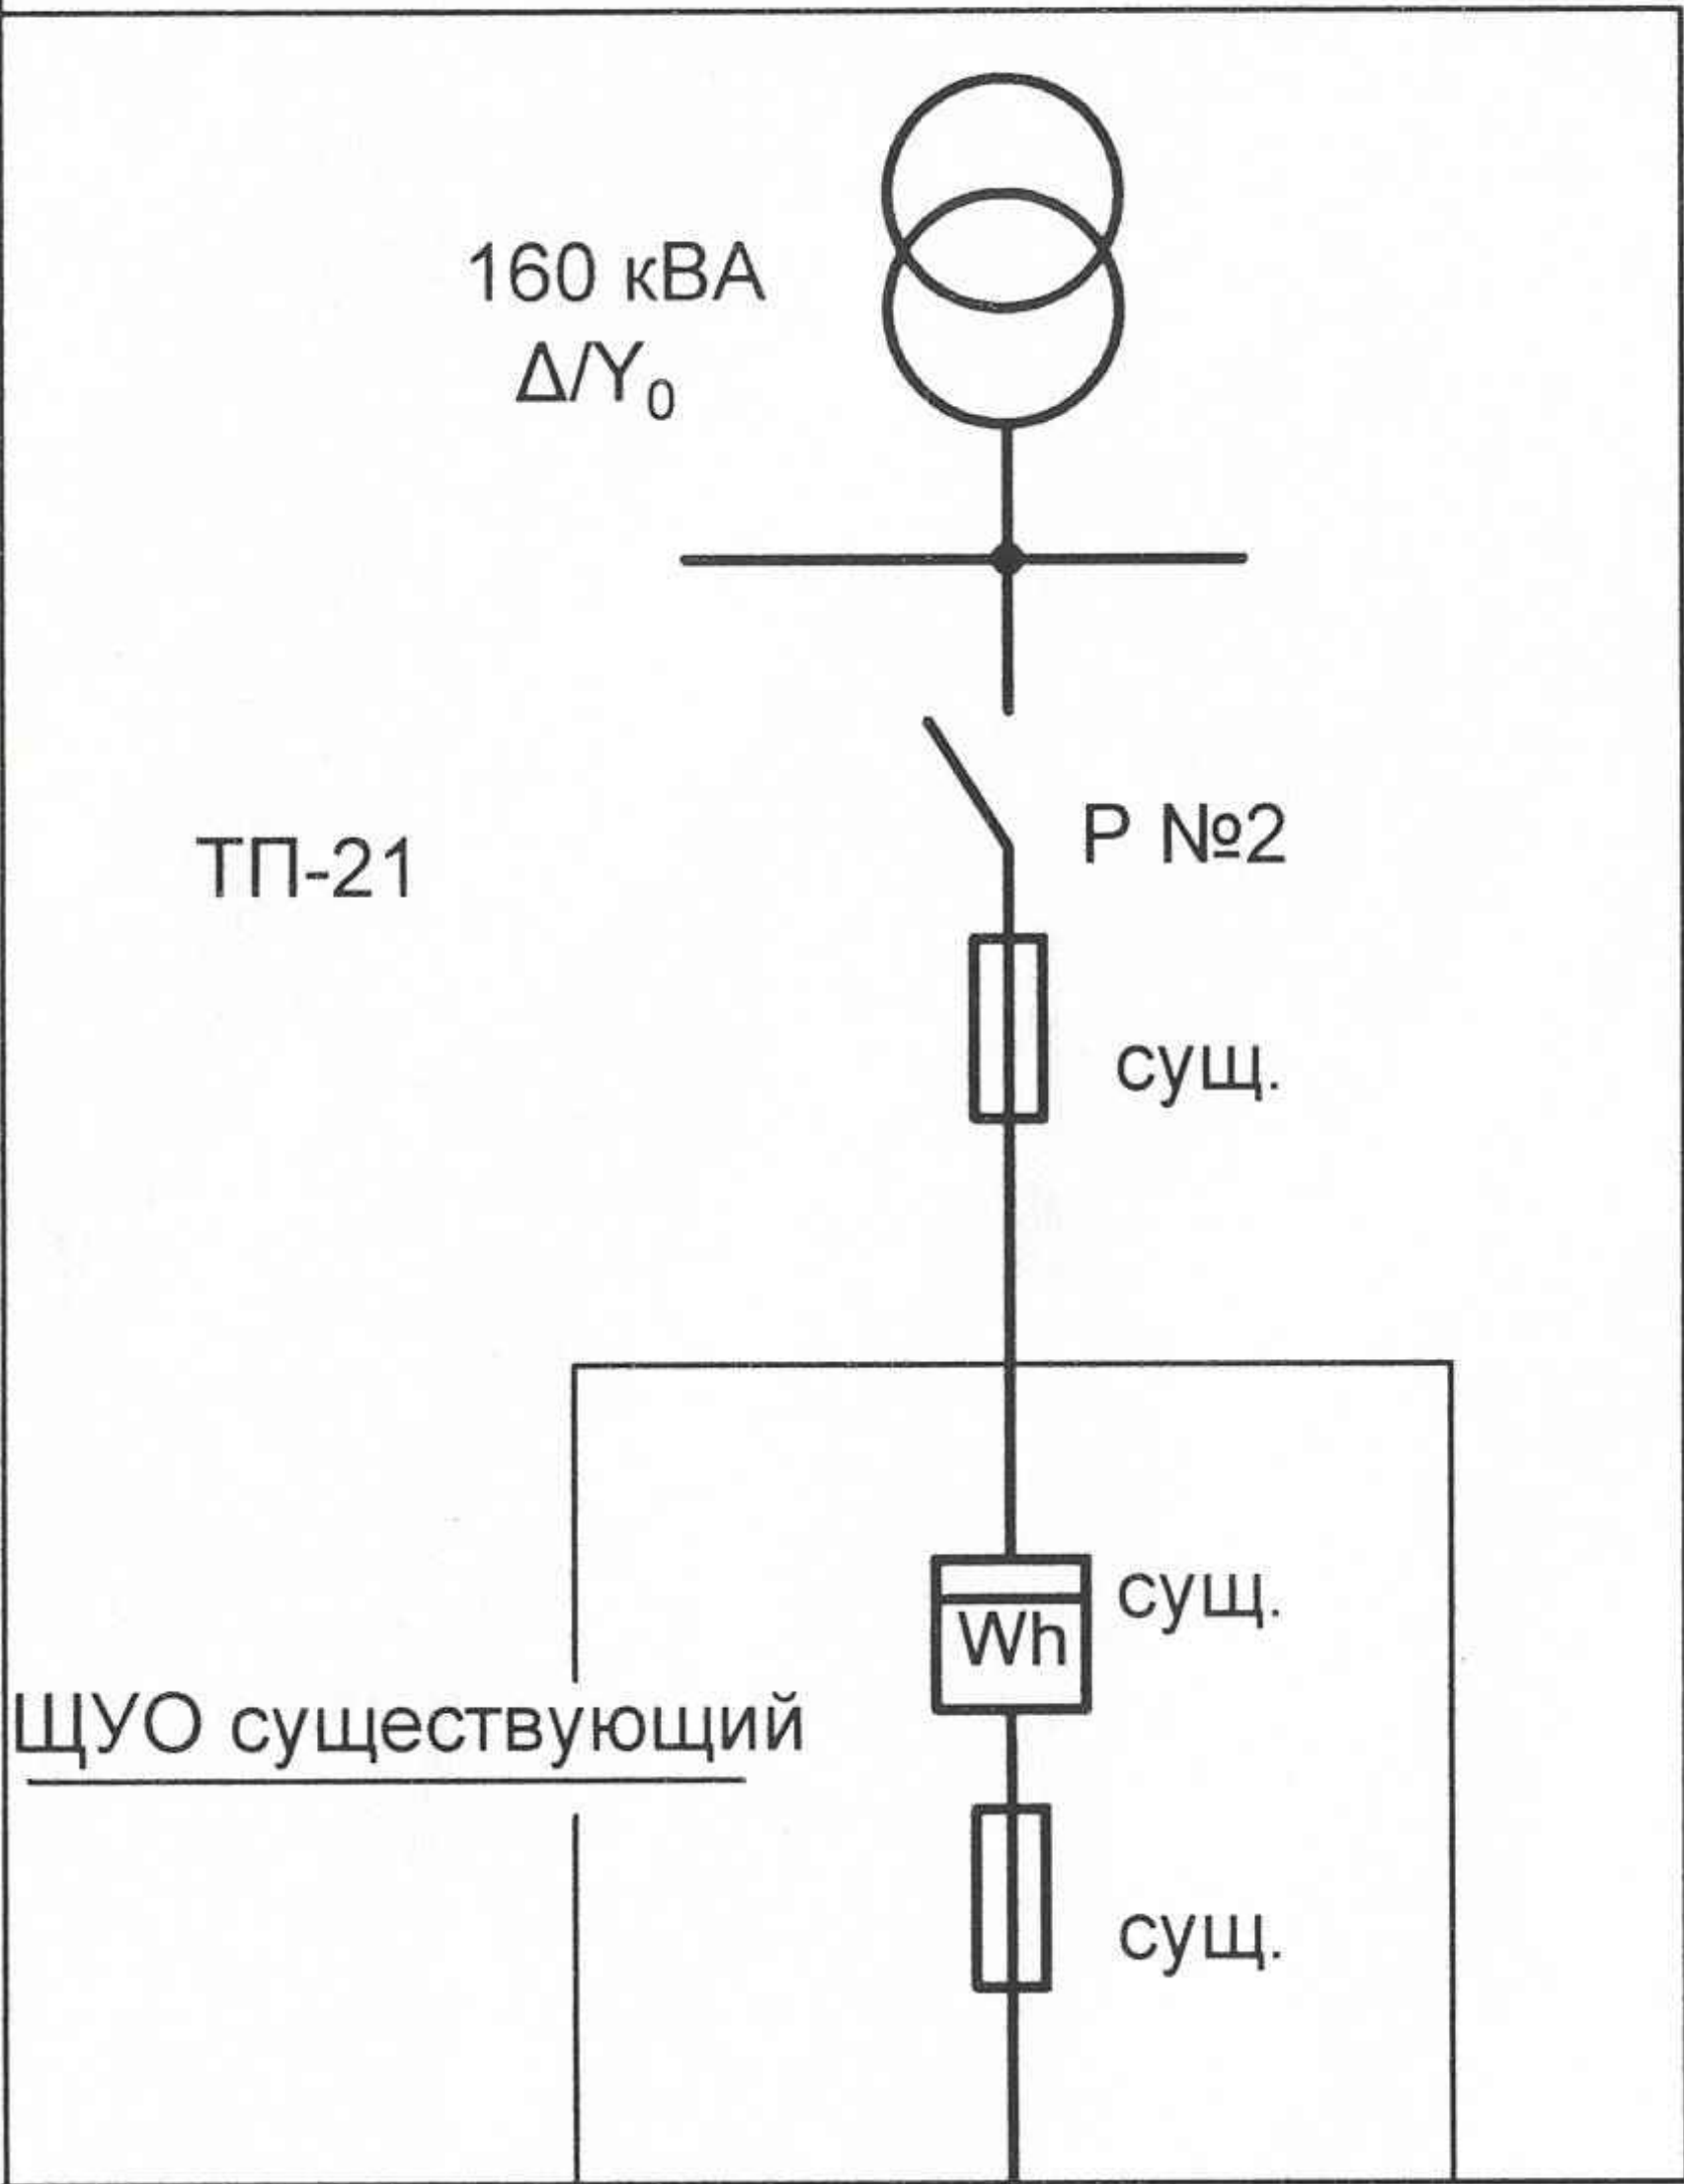



$$I_{o.k.z.} = \frac{U_{\phi}}{\frac{Z_T}{3} + Z_{\Pi} + Z_K}$$

$$I_{o.k.z.} = \frac{230}{0,141/3 + 1,57 \times 0,102 + 2,96 \times 0,075 + (1,380 + 1,910) \times 0,2925 + 17,435 \times 0,0005 + 0,095} = \frac{230}{1,643} = 140 \text{ A}$$

$$I_{o.k.z.} = 140 \text{ A} > 3 \times 16 \text{ A} = 48 \text{ A} \quad t_{откл.} = 0,009 \dots 0,02 \text{ сек}$$

$$\Delta U = \sum \frac{P \times l}{\rho \times S}$$

$$\Delta U = \frac{11 \times 102}{46 \times 35} + \frac{0,57 \times 91}{46 \times 25} + \frac{0,48 \times 142}{46 \times 25} + \frac{0,06 \times 17}{20 \times 25} + \frac{0,03 \times 18}{7,7 \times 25} + \frac{0,03 \times 0,5}{12,8 \times 2,5} = 0,82 \%$$

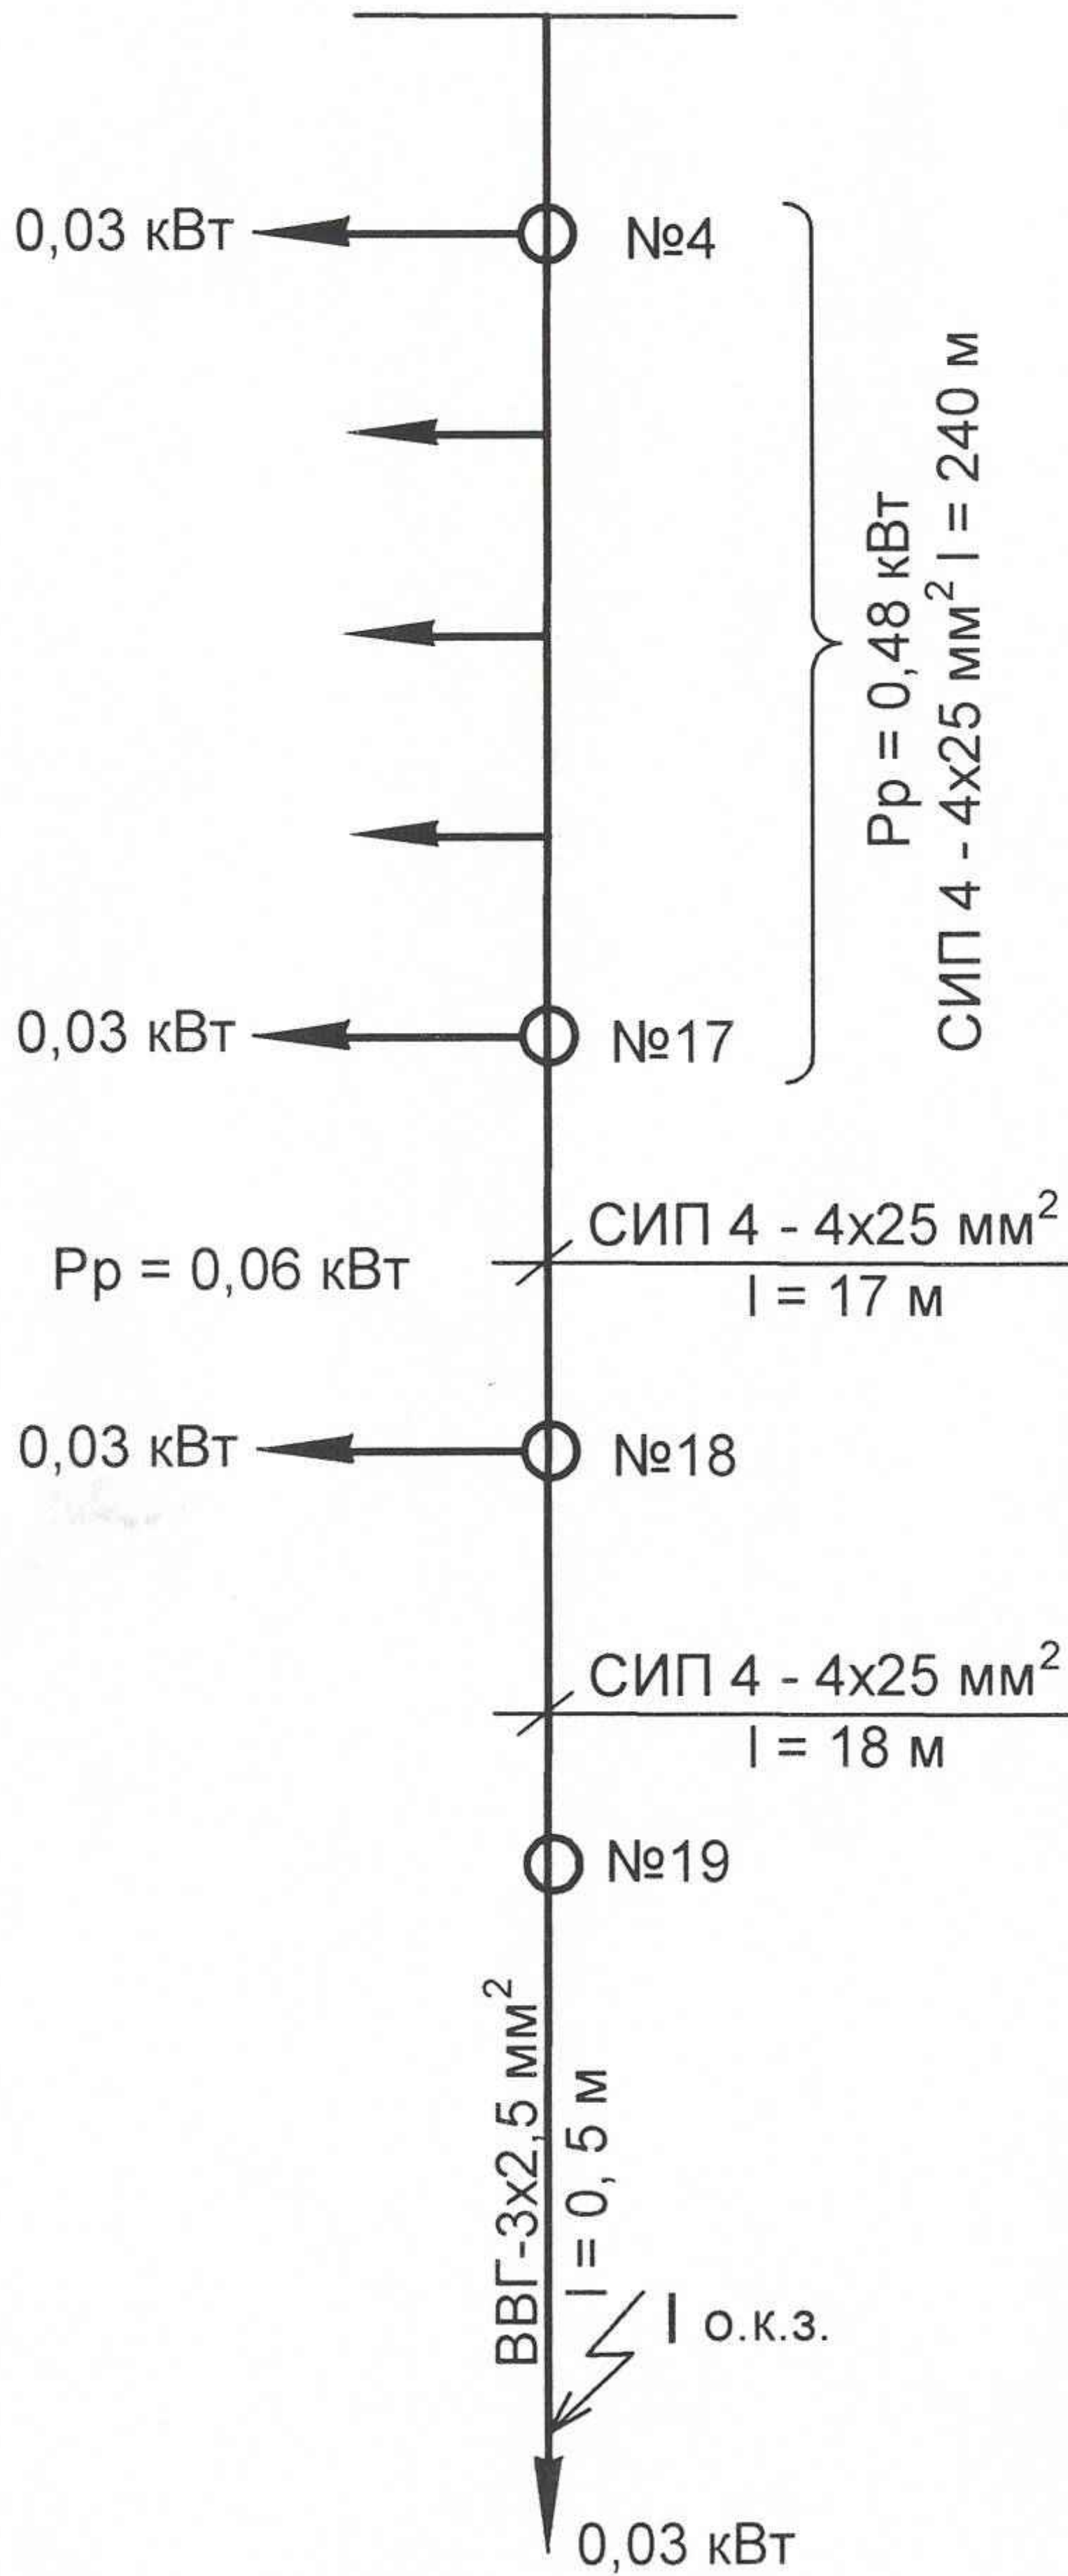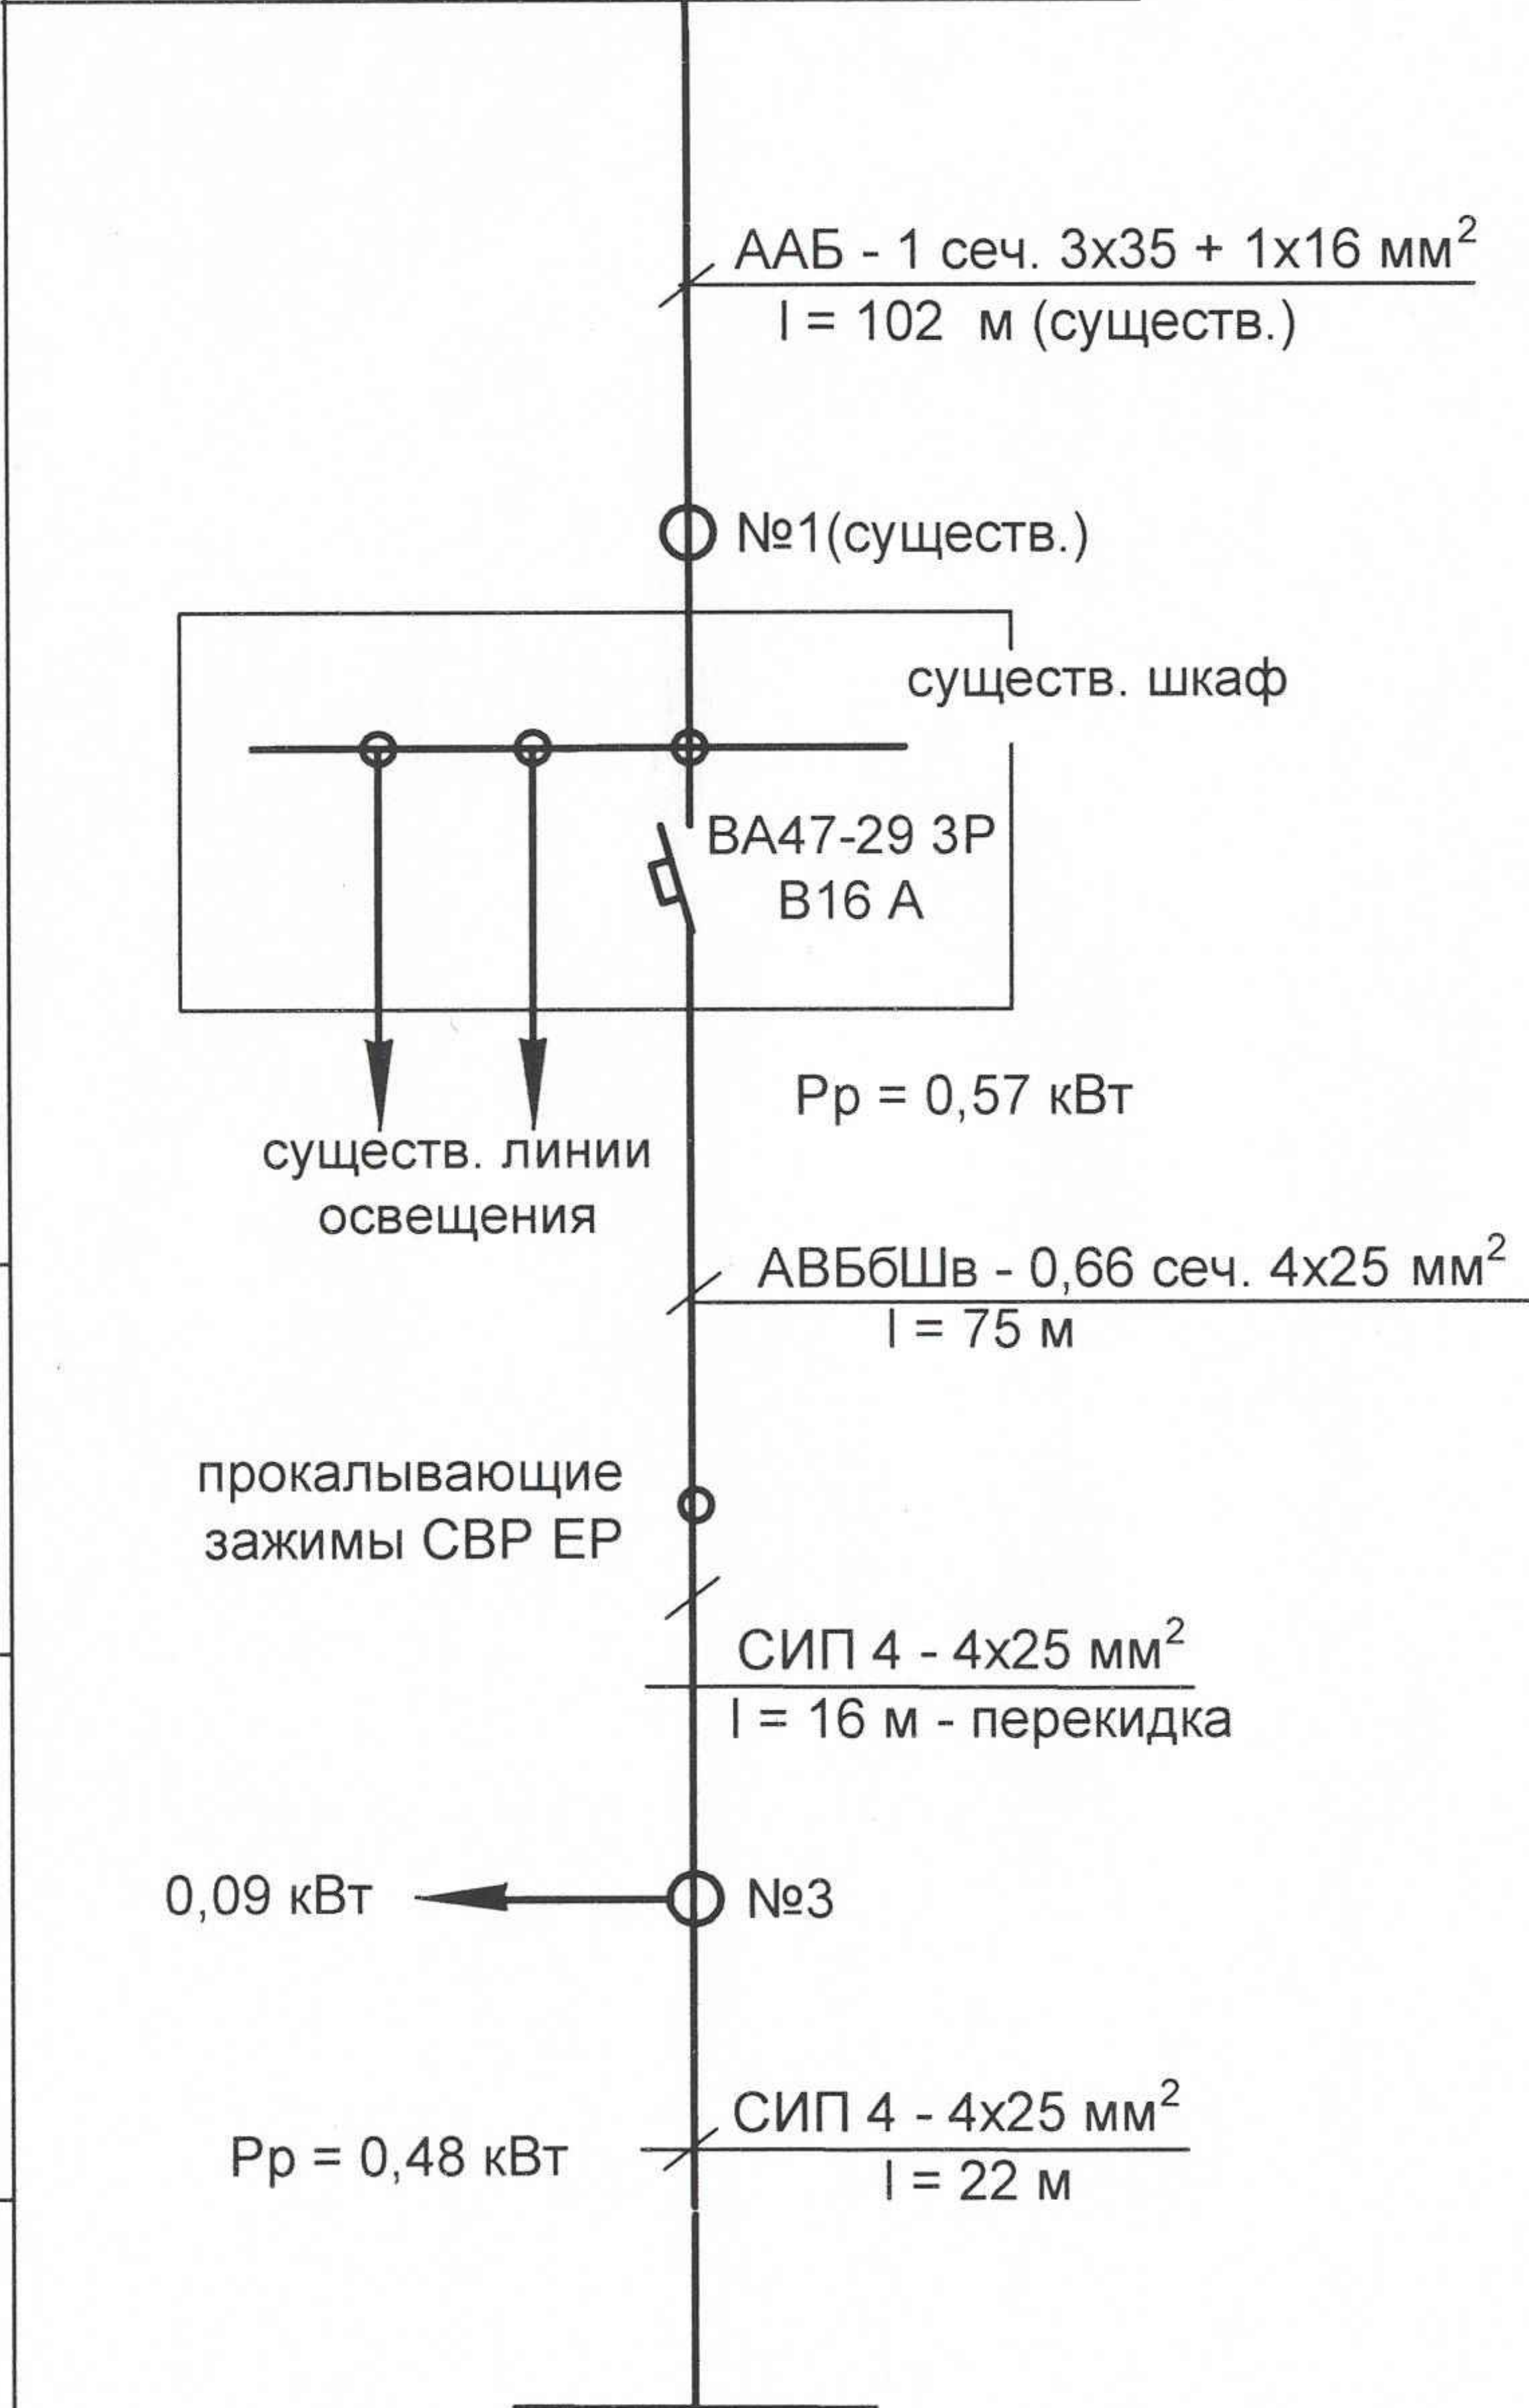

Гос. инспектор
21.06.2021
БЗР-21-053

- Примечания:
1. Расчет I_{o.k.z.} выполнен для самой удаленной точки.
2. Для расчета длины приняты с учетом провиса проводов.

СОГЛАСОВАНО
Гл. инженер БРЭС
И.А. ШАКАЛОВ
23 июня 2021

Инв. № подл.	Подпись и дата	Взаим. инв. №

2020-116/858-1-ЭН				Стадия		
Строительство Городского пляжа и зоны отдыха на р. Днестр (III очередь - Пешеходно-велосипедная дорожка вдоль набережной в районе "Военно-исторического комплекса" Бендерская крепость)				РП	2	Листов
Светильники УО велосипедно-пешеходной дорожки, расположенной по адресу: г. Бендеры (от парка "Октябрьский до городского пляжа")				Листов		
ГИП	Запорожчук	03.21	Наружное электроосвещение			
Провер.	Запорожчук	03.21	Схема электроснабжения.			
Разраб.	Софранюк	03.21	Расчет питающих линий	МУП "ЦПГиЗ г. Бендеры"		

ЭКСПЛИКАЦИЯ ЗДАНИЙ И СООРУЖЕНИЙ

№ по ГП	Наименование здания (сооружения)	площ. застр. м ²	Примеч.
1	Пешеходно- велосипедная дорожка	708,1	проект.
2	Автомобильный мост	—	существ.
3	Железнодорожный мост	—	существ.
4	Металлическая лестница	—	существ.


ГУП «БРЭС» БРЭС согласование № 7307 действительно до 28.06.2022г.
Согласованно при условии соблюдения сервитута

- 1 В охранной зоне КЛ-0,4/6/10 кВ (2м) работать вручную, отшурфить.
- 2 Обеспечить сохранность и доступ к КЛ.
- 3 В охранной зоне ВЛ- 0,4кВ -2м работать вручную.
- 4 Выдержать расстояние от опоры ВЛ- 1м
- 5 Выдержать расстояние при пересечении с КЛ-0,4 /10 кВ не менее 0,5м. при параллельном следовании не менее 1 м.
- 6 Вскрытый кабель засыпать песком и уложить кирпич
- 7 Перед началом и окончанием работ вызвать представителя БРЭС по тел.4-91-32.

Дополнительно согласовать с ВИБ, БТУ, ГУП ПЖЛ
Начальник БРЭС Р.В. Яцков 28.06.2021г.



ЛИНИЯ СТЫКА

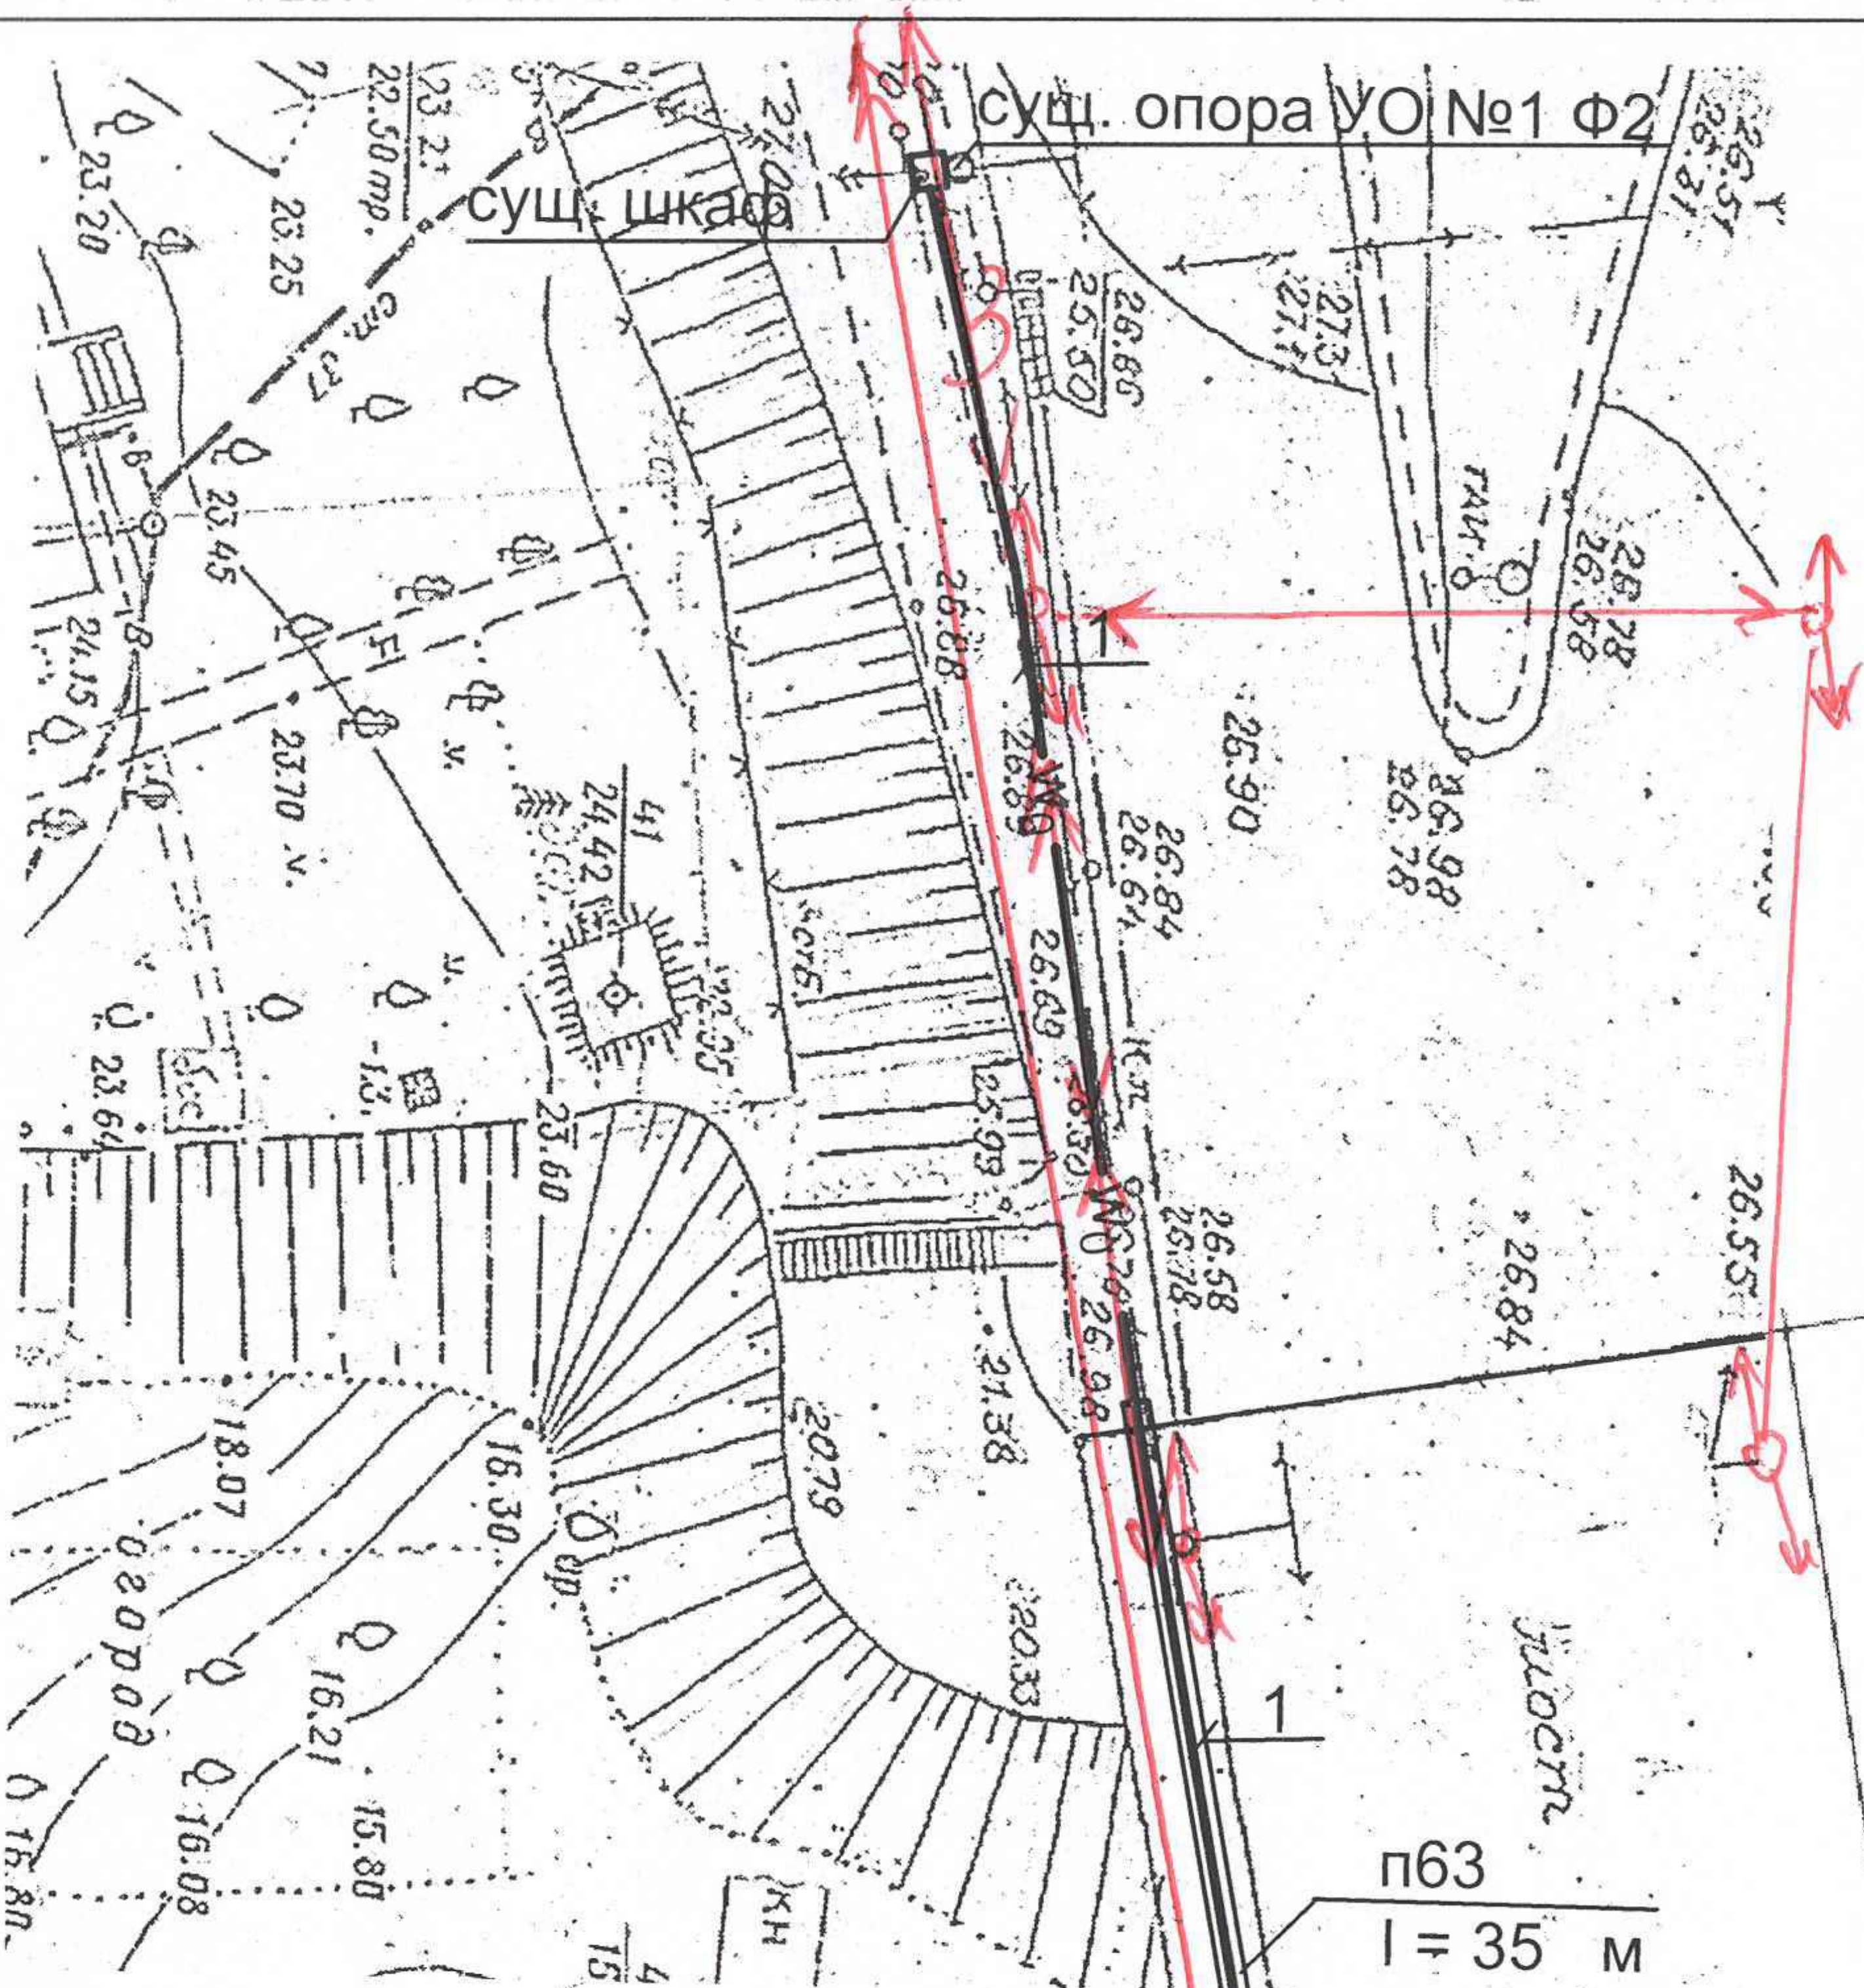

перекидка СИП-4 4x25
I = 15 м
соединительные зажимы СВР ЕР

Пешеходная набережная

Автомобильный мост


Железнодорожный мост

КАБЕЛЬНЫЙ ЖУРНАЛ

Маркировка кабеля	Трасса						
	Начало	Конец	По проекту			Способ прокладки	Запас кабеля по длине, м
			Марка, напряжение	Кол., число жил и сечение	Длина, м		
1	опора №1	соединитель	АВББШв-0,66	4x25	40	в траншее	2
	(существующ.)	ные зажимы			35	по мосту (в трубе	
						п63)	

				2020-116/858-1-ЭН			
				Строительство Городского пляжа и зоны отдыха на р. Днестр (III очередь - Пешеходно-велосипедная дорожка вдоль набережной в районе "Военно-исторического комплекса " Бендерская крепость")			
				Светильники УО велосипедно-пешеходной дорожки, расположенной по адресу: г. Бендеры(от парка "Октябрьский до городского пляжа")			
				Наружное электроосвещение	Стадия	Лист	Листов
ГИП	Запорожчук	03.21			РП	3	
Провер.	Запорожчук	03.21		Генплан с электрическими сетями 0,4 кВ (начало). Кабельный журнал	МУП "ЦПГиЗ г. Бендеры"		
Разраб.	Софранюк	03.21					



Взаим. инв. №	
Подпись и дата	
Инв. № подл.	

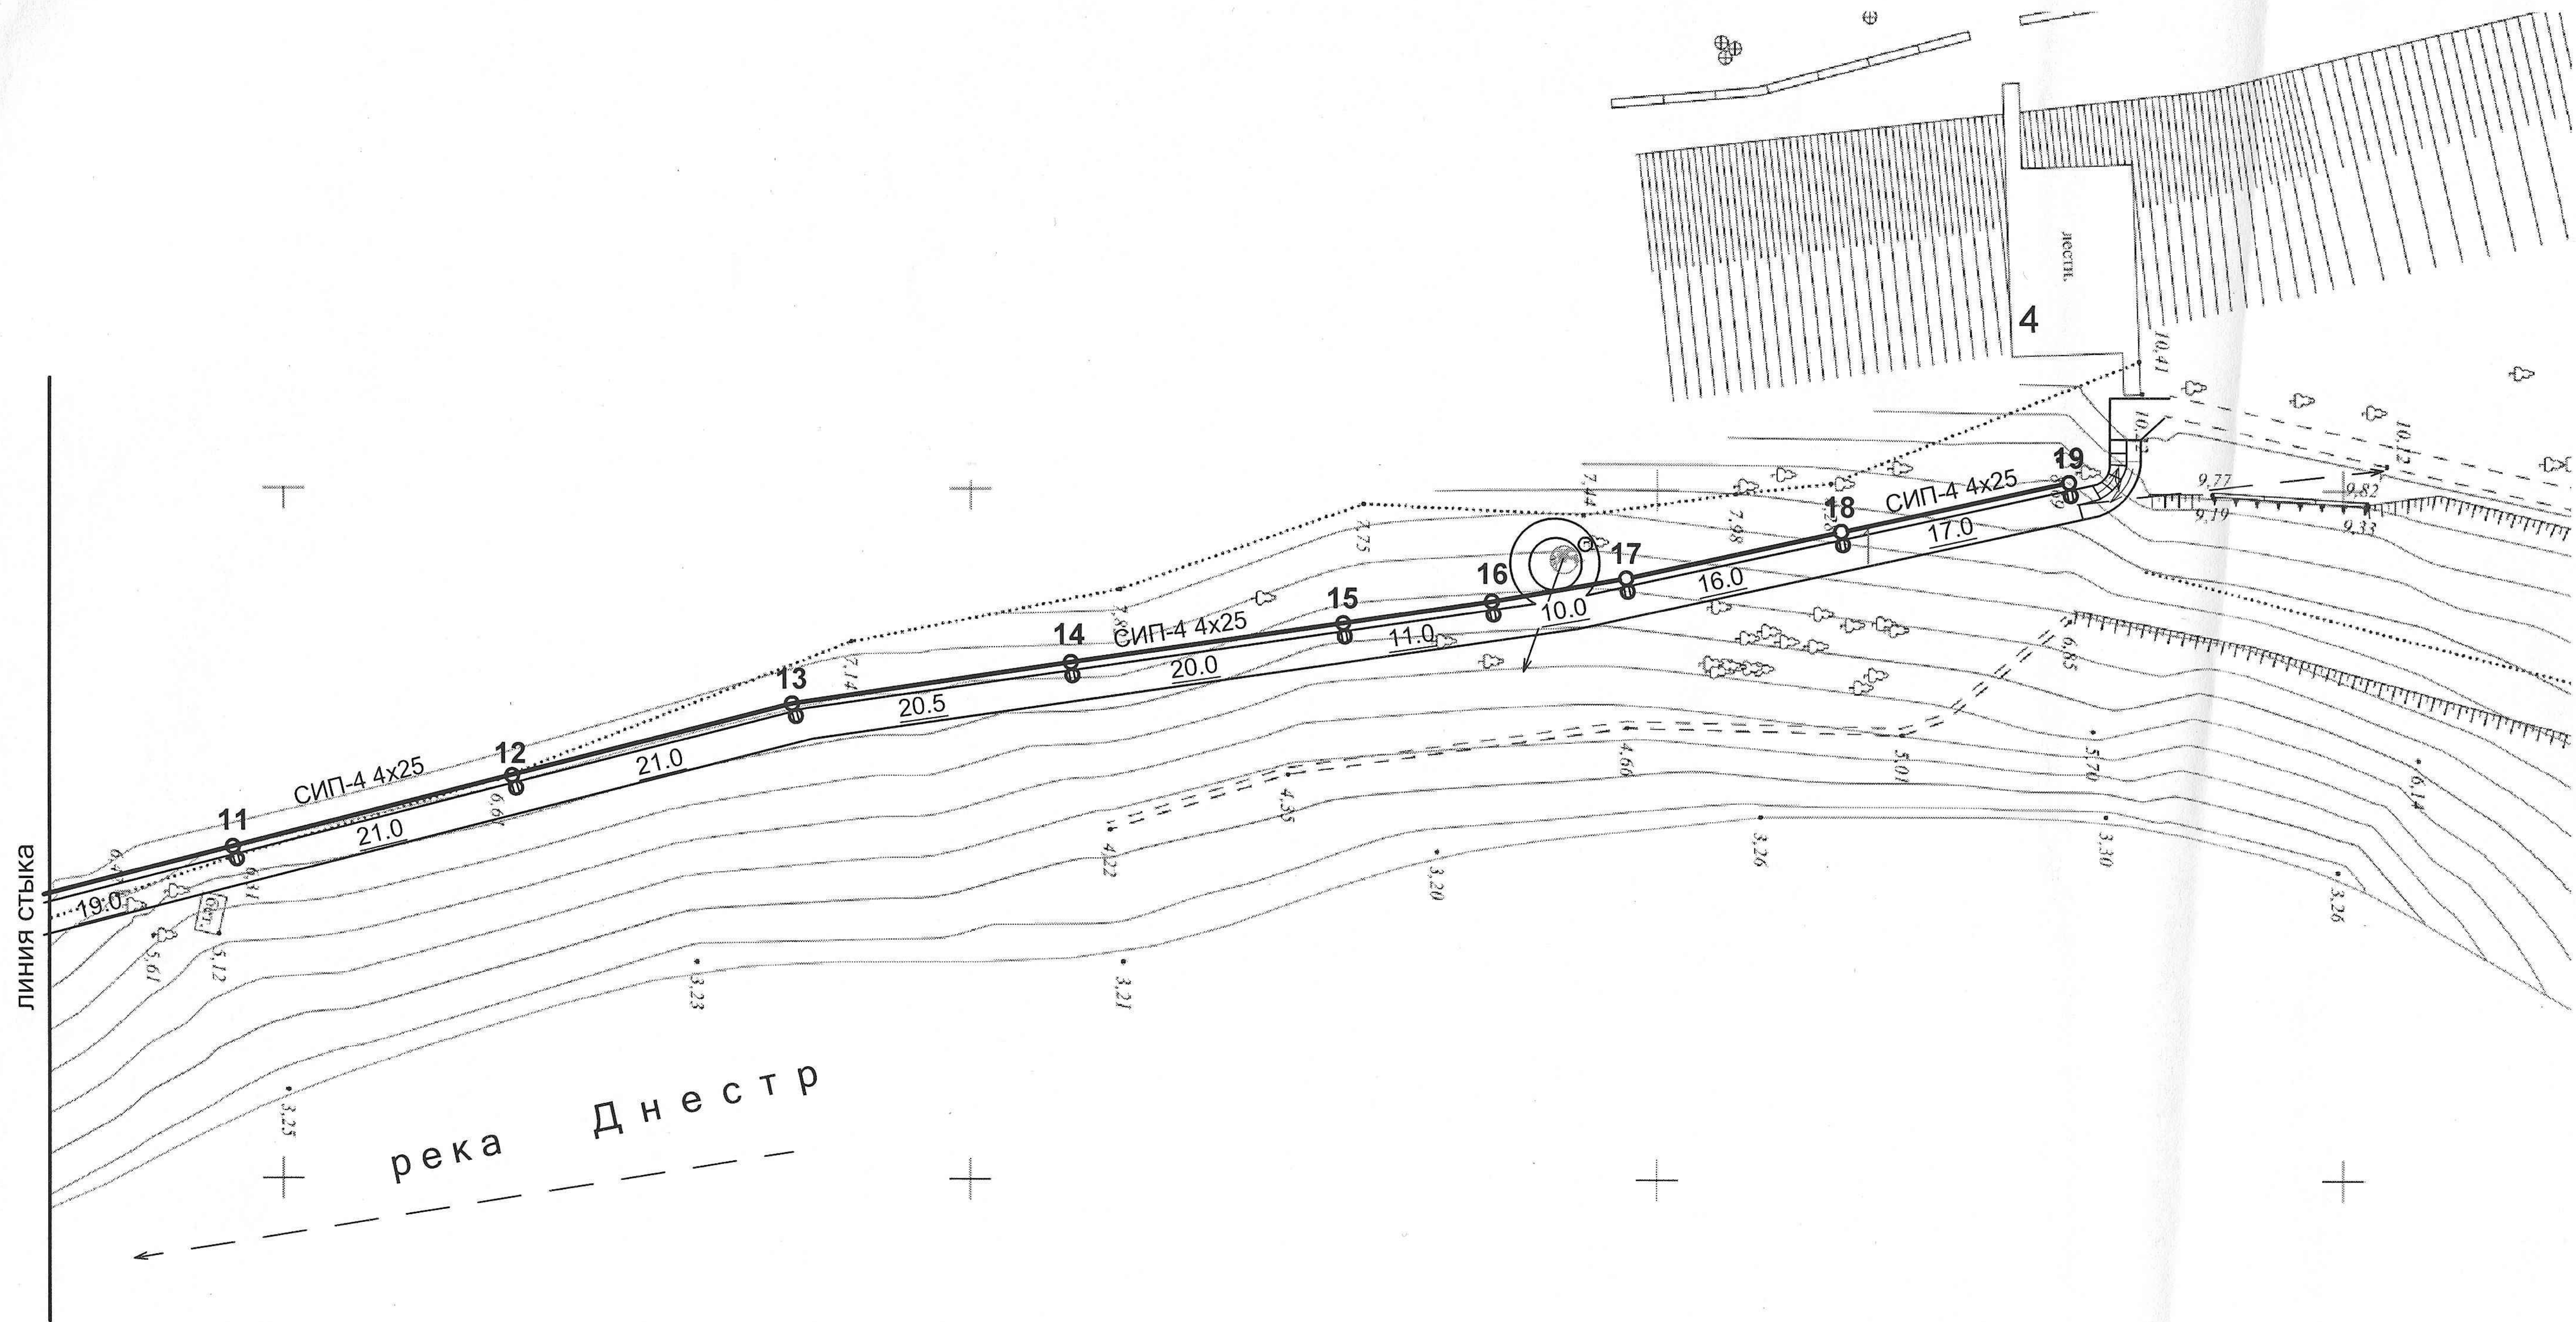

Инв. № подл.	Подпись и дата	Взаим. инв. №

				2020-116/858-1-ЭН			
				Строительство Городского пляжа и зоны отдыха на р. Днестр (III очередь - Пешеходно-велосипедная дорожка вдоль набережной в районе "Военно-исторического комплекса " Бендерская крепость")			
				Светильники УО велосипедно-пешеходной дорожки, расположенной по адресу: г. Бендеры(от парка "Октябрьский до городского пляжа")			
				Наружное электроосвещение	Стадия	Лист	Листов
ГИП	Запорожчук		03.21		РП	4	
Провер.	Запорожчук		03.21	Генплан с электрическими сетями 0,4 кВ (окончание)	МУП "ЦПГиЗ г. Бендеры"		
Разраб.	Софранюк	<i>афр</i>	03.21				

Крепление провода на металлической стойке.
Зануление стойки

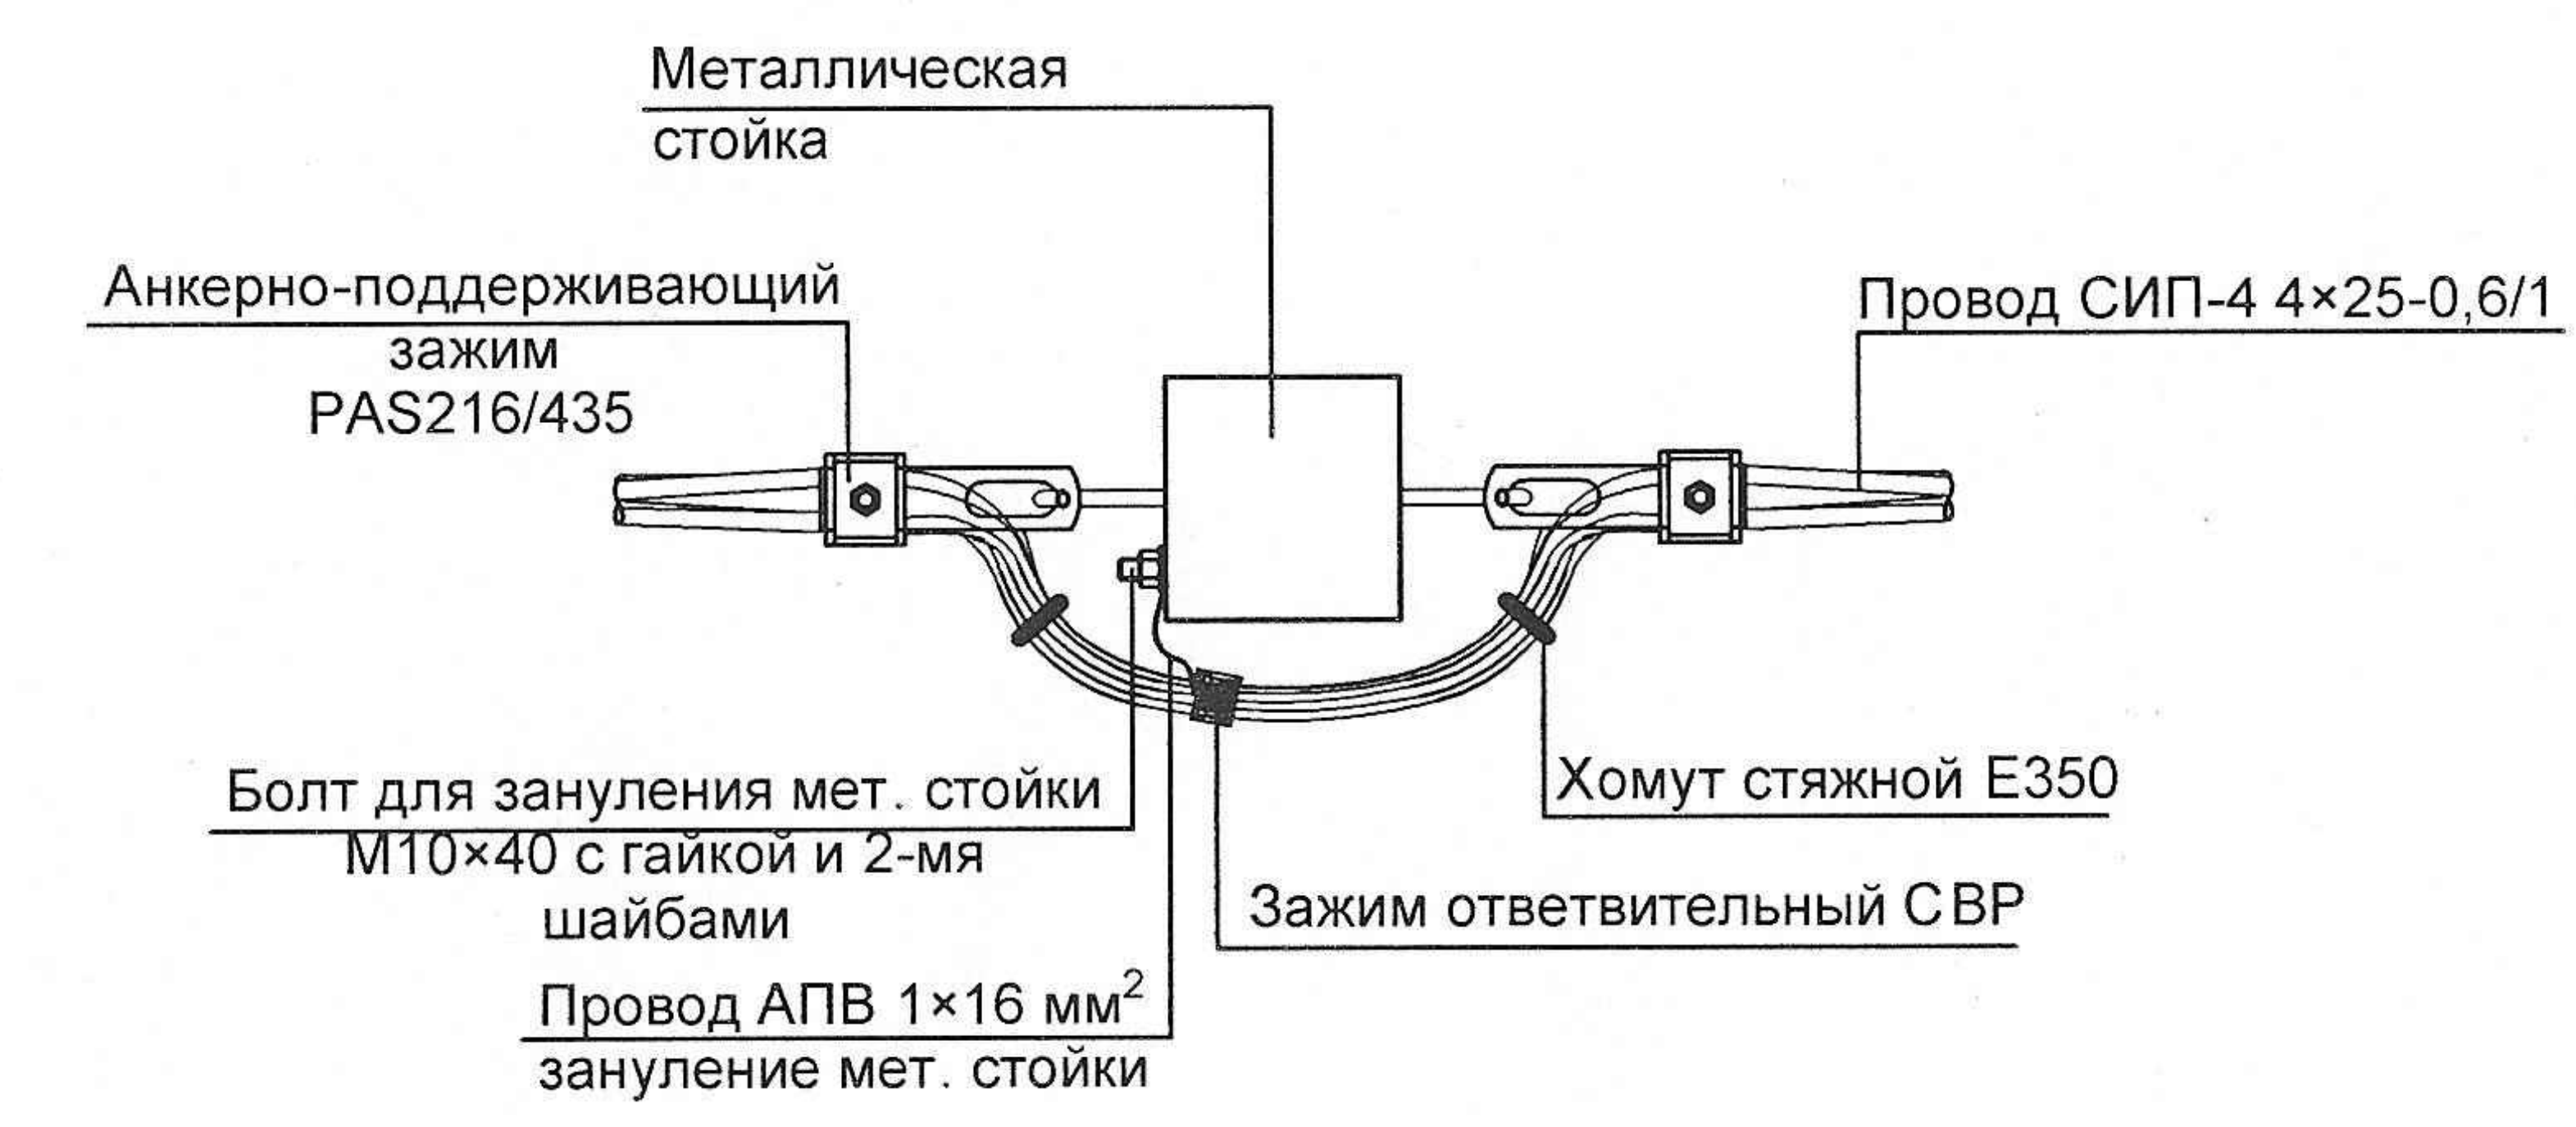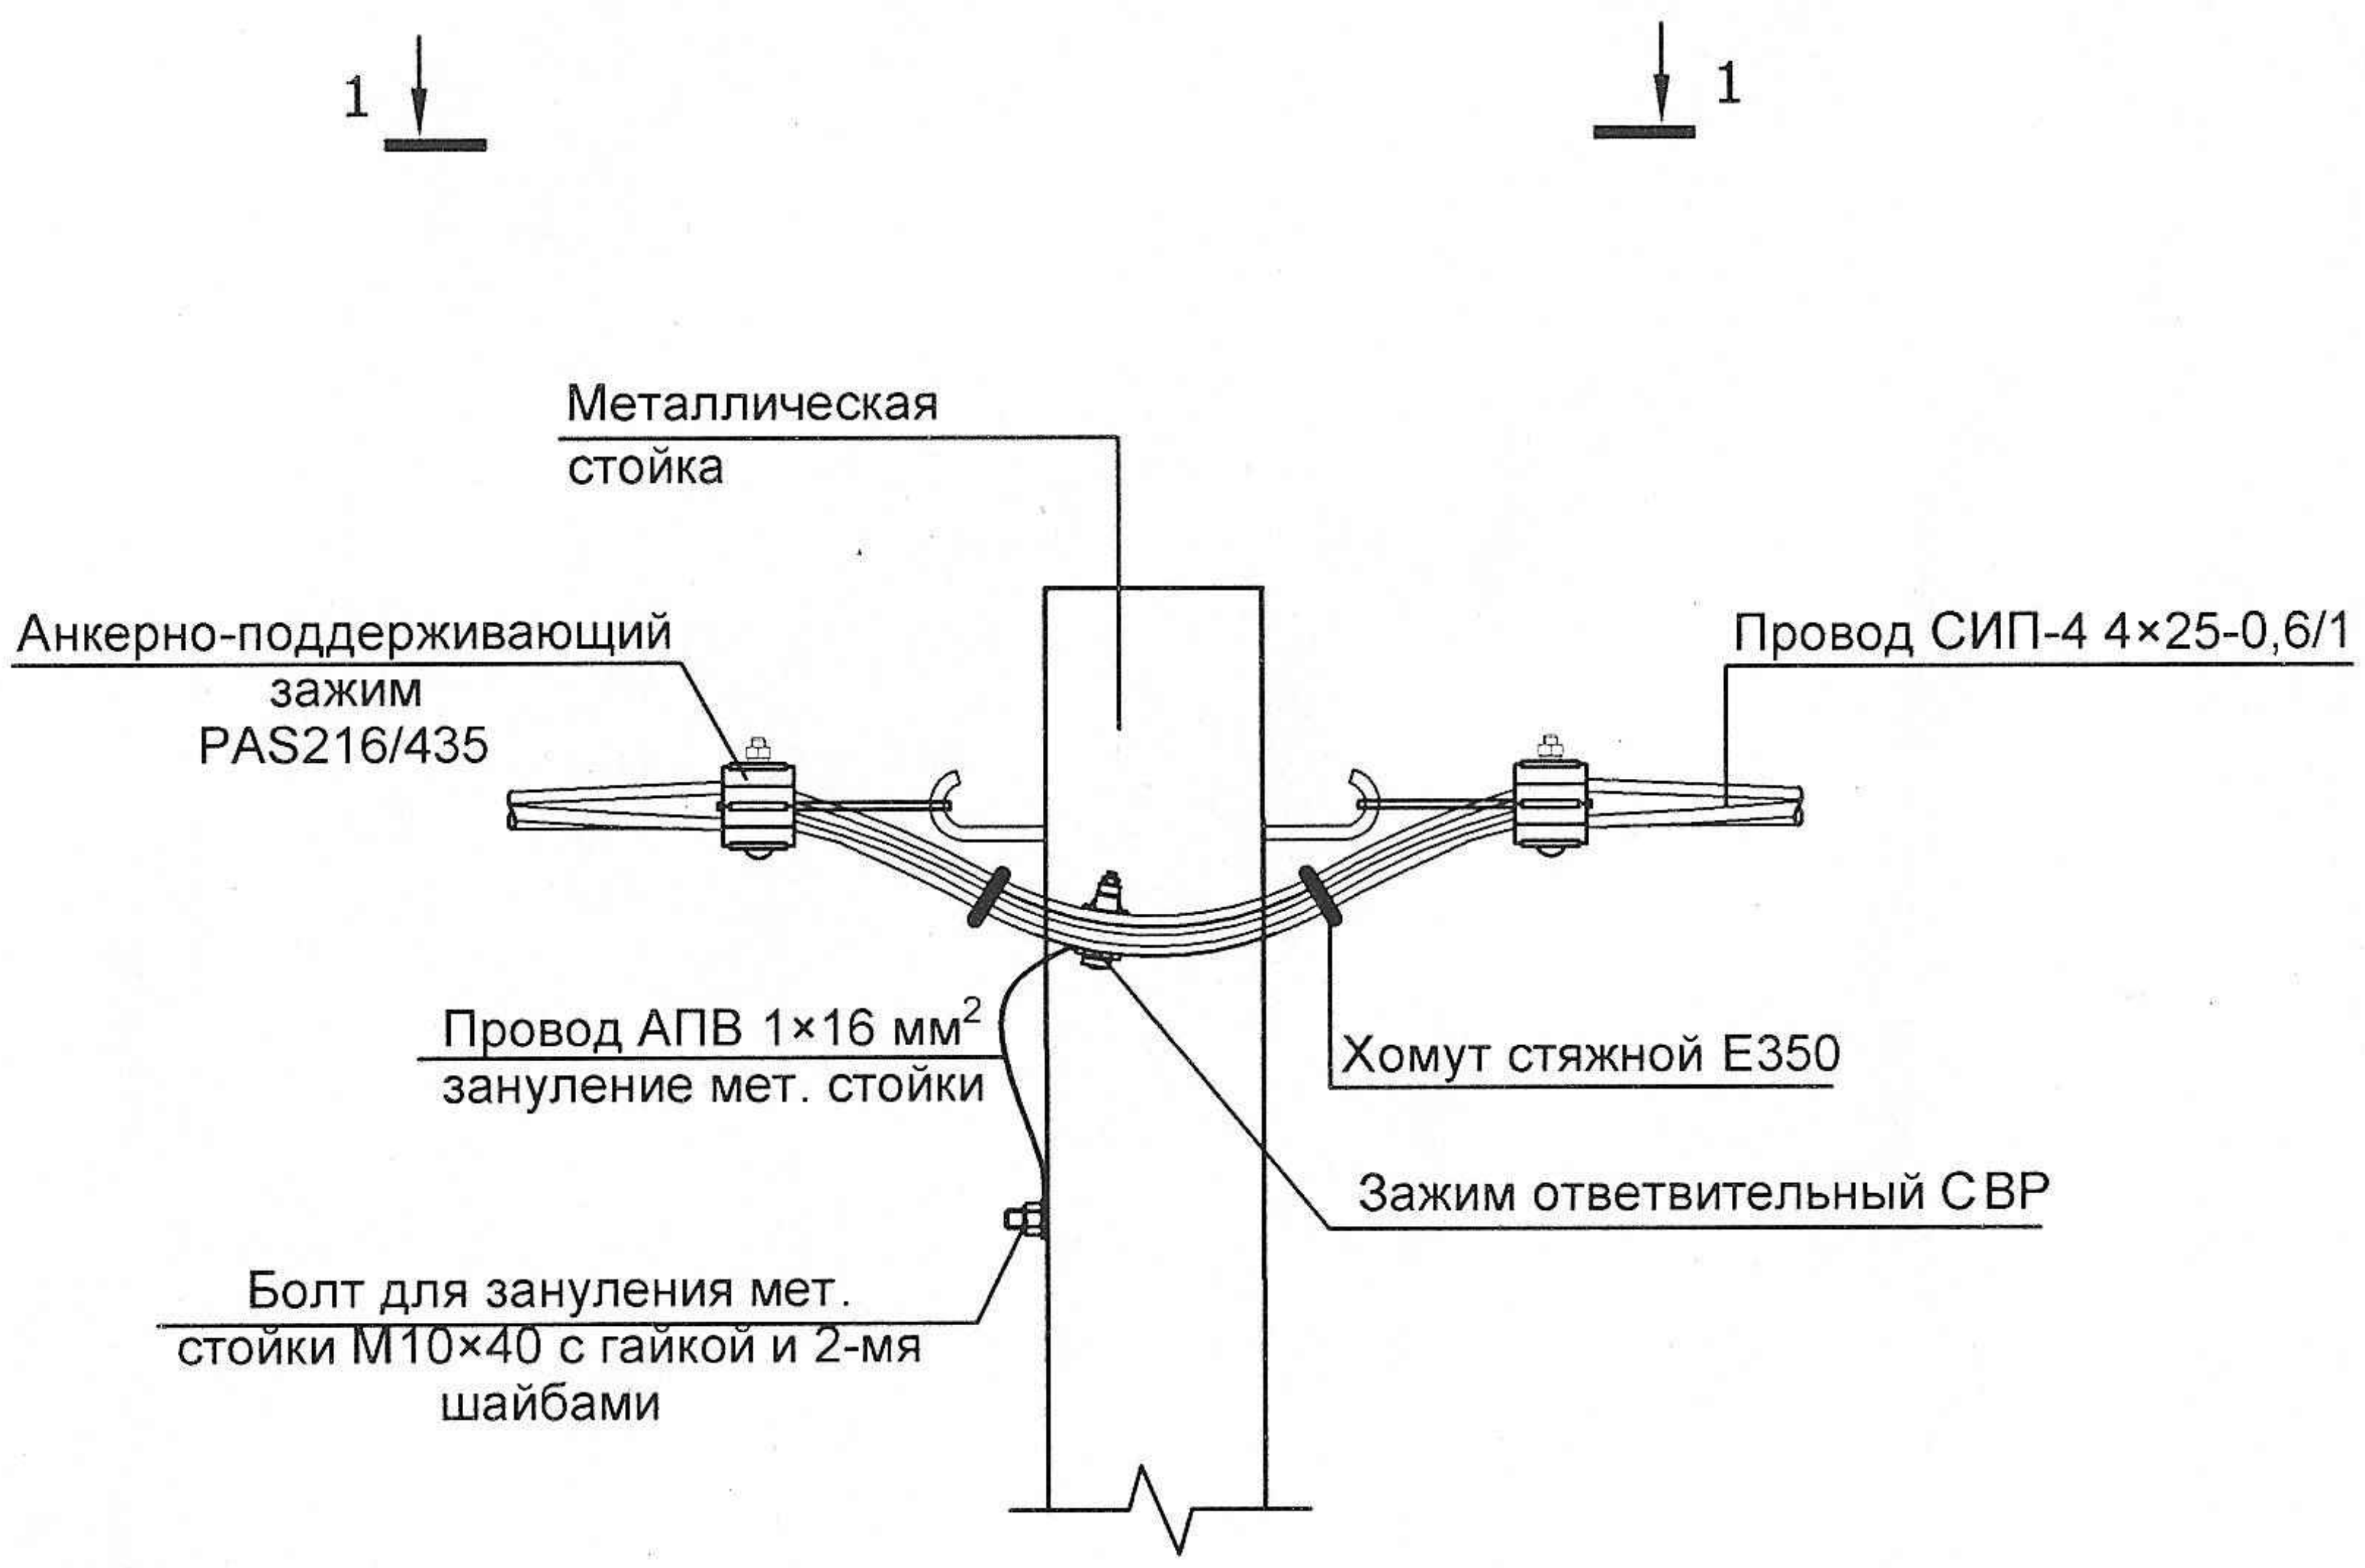

Инв. № подл.	Подпись и дата				Взаим. инв. №			
				2020-116/858-1-ЭН				
				Строительство Городского пляжа и зоны отдыха на р. Днестр (III очередь - Пешеходно-велосипедная дорожка вдоль набережной в районе "Военно-исторического комплекса " Бендерская крепость")				
				Светильники УО велосипедно-пешеходной дорожки, расположенной по адресу: г. Бендеры(от парка "Октябрьский до городского пляжа")				
				Наружное электроосвещение		Стадия	Лист	Листов
ГИП	Запорожчук		03.21			РП	5	
Провер.	Запорожчук		03.21	Крепление провода металлической опоре		МУП "ЦПГиЗ г. Бендеры"		
Разраб.	Софранюк	<i>софранюк</i>	03.21					

Позиция	Наименование и техническая характеристика оборудования и материалов Завод-изготовитель (для импортного оборудования - страна, фирма)	Тип, марка оборудования Обозначение документа и № опросного листа	Единица измерения		Код завода-изготовителя	Код оборудования, материала	Кол-во	Масса единицы (кг)	Примечание
			Наименование	Код					
1	2	3	4	5	6	7	8	9	10
	I. Аппаратура до 1000 В								
1.1	Автоматический выключатель для установки в щите на динрейку , 380 В, I _p = 10 А,	ВА47 - 29 3Р	шт.	796					
	характеристика В							1	
	II.Кабельная продукция								
2.1	Кабель силовой с алюминиевыми жилами с оболочкой из ПВХ, бронированный в	АВБбШв-1,0							
	защитном шланге сечением 4×25 мм ²	ГОСТ 16442-80	м	006				80	
2.2	Самонесущий изолированный провод без отдельного несущего элемента 0,6/1 сечением	СИП-4	м	006				340	
	4х25 мм ²								
2.3	Кабель с медными жилами с изоляцией и оболочкой из ПВХ сеч. 2х2,5 мм ²	ВВГ-0,66	м	006				15	
	(зарядка светильников на кронштейнах)	ГОСТ 16442-80	м	006					
2.4	Провод с алюминиевыми жилами с изоляцией из ПВХ сеч. 16 мм ²	АПВ-450							
		ГОСТ6323-79*	м	006				10	
	III.Светотехнические изделия								
3.1	Светильник уличный светодиодный со степенью защиты IP65, 220 В ,мощностью 30 Вт		шт.	796				19	
	IV. Линейная арматура								
4.1	Анкерно-поддерживающий зажим (сечения 2×16/4×35 мм ²)	PAS216/435							
		BK	шт.	796				39	
4.2	Хомут стяжной 350 мм	E350							
		NILED	шт.	796				38	
4.3	Влагозащищенный ответвительный зажим	CBP EP							
		BK	шт.	796				62	
4.4	Защитные колпачки (сечение проводов 16...150 мм ²)	CE16-150	шт.	796				8	

Инв. № подл.	Подпись и дата	Взаим. инв. №									
			2020-116/858-1-ЭН.С								
			Строительство Городского пляжа и зоны отдыха на р. Днестр (III очередь - Пешеходно-велосипедная дорожка вдоль набережной в районе "Военно-исторического комплекса " Бендерская крепость")								
			Светильники УО велосипедно-пешеходной дорожки, расположенной по адресу: г. Бендеры(от парка "Октябрьский до городского пляжа")								
Инв. № подл.	Подпись и дата	Взаим. инв. №					Наружное электроосвещение		Стадия	Лист	Листов
									РП	1	2
							Спецификация оборудования		МУП “ЦПГиЗ г. Бендеры”		

[illegible]