

Извещение о проведении запроса предложений на выполнение работ по объекту ул. Кишинёвская «Сквер «Школьный» на территории г. Бендеры для обеспечения государственных (муниципальных) нужд

№ п/п	Наименование:	Поля для заполнения
1. Общая информация о закупке		
1.	Номер извещения (Номер закупки согласно утвержденному Плану Закупок)	50.1
2.	Используемый способ определения поставщика	Запрос предложений
3.	Предмет закупки	Строительство сквера «Школьный», по ул. Кишинёвская
4.	Наименование группы товаров	Строительные работы
5.	Дата размещения извещения	29 апреля 2021 г.
2. Сведения о заказчике, получателе		
1.	Наименование заказчика	Государственная администрация г. Бендеры
2.	Место нахождения	г. Бендеры, ул. Ленина 17
3.	Почтовый адрес	3200, Приднестровская Молдавская Республика, г. Бендеры, ул. Ленина 17
4.	Адрес электронной почты	admin@bendery-ga.org
5.	Номер контактного телефона	0 (552) 2-00-66, по дополнительным вопросам: 0 (552) 2-75-02
	Наименование получателя	МУ «УЖКХ г.Бендеры»
	Место нахождения	г. Бендеры, ул. Ленина 17
	Почтовый адрес	3200, Приднестровская Молдавская Республика, г. Бендеры, ул. Ленина 17
	Адрес электронной почты	mu-ujkx@mail.ru
	Номер контактного телефона	0 (552) 2-75-02
6.	Дополнительная информация	—
3. Информация о процедуре закупки		
1.	Дата и время начала подачи заявок	29 апреля 2021 г. с 15:30 часов
2.	Дата и время окончания подачи заявок	12 мая 2021 г. до 16:00 часов
3.	Место подачи заявок	г. Бендеры, ул. Ленина 17, Государственная администрация г. Бендеры, admin@bendery-ga.org
4.	Порядок подачи заявок	Заявка на участие в запросе предложений подается в письменной форме, в запечатанном конверте, не позволяющем просматривать содержание заявки до момента её вскрытия или в форме электронного документа на адрес admin@bendery-ga.org с использованием пароля, обеспечивающего ограничение доступа к информации вплоть до проведения заседания комиссии по закупкам. Пароль необходимо предоставить к 10:00 ч 13.05.2021 г. Предложения, поступающие на другие адреса электронной почты, а также с нарушением сроков окончания подачи заявок, не будут допущены к рассмотрению на заседании комиссии по закупкам.
5.	Дата и время проведения закупки	13 мая 2021 г. в 10:30 часов
6.	Место проведения закупки	г. Бендеры, ул. Ленина, 17, Государственная администрация г. Бендеры, кабинет 120 (1-й этаж)
7.	Порядок оценки заявок, окончательных предложений участников закупки и участников закупки и	Оценка заявок, окончательных предложений участников закупки осуществляется в соответствии со статьей 22 Закона Приднестровской Молдавской Республики «О закупках в Приднестровской Молдавской Республике» и Постановлением

	критерии этой оценки (в случае определения поставщика товаров, работ и услуг методом проведения запроса предложений)	Правительства ПМР от 25 марта 2020г. №78 «Об утверждении Порядка оценки заявок, окончательных предложений участников закупки при проведении запроса предложений» • <u>Стоимостные:</u> – Цена контракта – удельный вес критерия – 60 %, • <u>Не стоимостные критерии:</u> удельный вес критерия – 40% Сроки выполнения работ - 35%, Гарантийный срок - 40%, Опыт работы и деловая репутация - 25%		
4. Начальная (максимальная) цена контракта				
1.	Начальная (максимальная) цена контракта (НМЦК)	295 620,00 руб. ПМР		
2.	Валюта	Предложения резидентов ПМР должны быть поданы в Рублях ПМР		
3.	Источник финансирования	Местный бюджет («Программа формирования и расходования средств территориального целевого бюджетного экологического фонда г. Бендеры на 2021 год»)		
4.	Возможные условия оплаты (предоплата, оплата по факту или отсрочка платежа)	«Получатель» производит «Подрядчику» предварительную оплату (аванс) в размере 25%. Погашение аванса осуществляется в равных долях в течение всего срока исполнения договора на основании согласованных актов выполненных работ. «Получатель» производит дальнейшую оплату «Подрядчику» за фактически выполненные работы по мере поступления бюджетного финансирования на счет «Получателя» на основании актов выполненных работ и соответствующих справок, оформленных в установленном законодательством Приднестровской Молдавской Республики порядке, подписанных Сторонами договора. Расчет по настоящему договору производится «Получателем» в безналичной форме путем перечисления денежных средств в рублях Приднестровской Молдавской Республики на расчетный счет «Подрядчика».		
5. Информация о предмете (объекте) закупки				
1.	Предмет закупки и его описание			
№ п/п лота	Наименование объекта	Единица измерения	Количество	Начальная (максимальная) цена
1.	Строительство сквера «Школьный», по ул. Кишинёвская	В соответствии с дефектным актом		295 620,00
2.	Информация о необходимости предоставления участниками закупки образцов продукции, предлагаемых к поставке			Не требуется
3.	Дополнительные требования к предмету (объекту) закупки	Требования к применяемым материалам: 1. Плитка тротуарная вибропрессованная «Кирпич» серого цвета; длина 200 мм; ширина 100 мм; высота 45 мм, плотность 1 ед. изделия в кв.м.- 2 135 кг/м3; толщина защитного слоя не менее 5 мм; истираемость верхнего слоя, г/кв.см -0,7 , швы между плиткой должны составлять не более 2 мм; 2. Бордюр тротуарный - серого цвета; длина – 1000 мм, ширина 80 мм, высота 200 мм, плотность 1 ед. изделия в кв.м. – 2135 кг/м3; 3. Бетон М200 (В15) и М100(В7,5), соответствующий ГОСТ 26633 «Бетоны тяжёлые и мелкозернистые»; 4. Труба ПЭ 100 SDR4 40*2,4; 32*3,0; 20*2,3 –ГОСТ 18599-2001» Трубы поролоновые из полиэтилена. Технические условия» 5. Труба ПВХ 110*3,2 SN4 для наружных работ;		

		6. Светильник для наружного освещения SKU-01-150 СЛИМ 150BT 500K IP65 TM
4.	Иная информация, позволяющая участникам закупки правильно сформировать и представить заявки на участие в закупке	Заявка должна быть оформлена в соответствии с требованиями, предусмотренными Распоряжением Правительства Приднестровской Молдавской Республики от 25.03.2020 г. № 198р «Об утверждении формы заявок участников закупки» и требованиями, указанными в Закупочной документации о проведении запроса предложений
6. Преимущества, требования к участникам закупки		
1.	Преимущества (отечественный производитель; учреждения и организации уголовно-исполнительной системы, а также организации, применяющие труд инвалидов)	Преимущества предоставляются: а) учреждениям и организациям уголовно-исполнительной системы, в том числе организациям любых форм собственности, использующим труд лиц, осужденных к лишению свободы, и (или) лиц, содержащихся в лечебно-трудовых профилакториях; б) организациям, применяющим труд инвалидов; в) отечественным производителям; г) отечественным импортерам в соответствии со статьёй 19 Закона ПМР от 26 ноября 2018 года № 318-3- VI «О закупках в ПМР»
2.	Требования к участникам и перечень документов, которые должны быть представлены:	<u>1. Требования к участникам закупки:</u> а) соответствие требованиям, установленным действующим законодательством Приднестровской Молдавской Республики к лицам, осуществляющим поставку товара, выполнение работы, оказание услуги, являющихся объектом закупки; б) отсутствие проведения ликвидации участника закупки – юридического лица и отсутствие дела о банкротстве; в) отсутствие решения уполномоченного органа о приостановлении деятельности участника закупки в порядке, установленном действующим законодательством Приднестровской Молдавской Республики, на дату подачи заявки на участие в закупке. <u>2. Участником закупки должны быть представлены следующие документы:</u> а) выписка из единого государственного реестра юридических лиц или засвидетельствованная в нотариальном порядке копия такой выписки (для юридического лица), копия патента (для индивидуального предпринимателя); б) документ, подтверждающий полномочия лица на осуществление действий от имени участника запроса предложений; в) копии учредительных документов участника запроса предложений (для юридического лица); г) для иностранного лица: доверенность и документ о государственной регистрации данного иностранного юридического лица, а также надлежащим образом заверенный перевод на один из официальных языков Приднестровской Молдавской Республики данных документов, в соответствии с действующим законодательством Приднестровской Молдавской Республики; д) сертификаты качества (соответствия) на материалы; е) копия лицензии на работы по устройству пешеходных дорожек и площадок, наружных инженерных сетей и оборудования в соответствии с действующим законодательством Приднестровской Молдавской Республики; ж) копия аккредитации на прокладку сетей электроснабжения 35кВ и выше.

3.	Условия об ответственности за неисполнение или ненадлежащее исполнение принимаемых на себя участниками закупок обязательств	За неисполнение и (или) ненадлежащее исполнение обязательств по настоящему договору Стороны несут ответственность в соответствии с законодательством Приднестровской Молдавской Республики. За нарушение сроков исполнения обязательств по настоящему договору, в том числе сроков выполнения работ, согласованных сроков для устранения недостатков «Подрядчик» несет ответственность в виде неустойки (пени) в размере 0,05 (ноль целых пять сотых) процента от суммы неисполненного в срок обязательства за каждый день просрочки. При этом сумма взимаемой неустойки (пени) не должна превышать 10 (десяти)% от цены договора. Неустойка (пеня) подлежит взысканию в обязательном порядке при условии, что сумма начисленной неустойки (пени) превысила 1 000 (одну тысячу) рублей Приднестровской Молдавской Республики.
4.	Требования к гарантийным обязательствам, предоставляемым поставщиком (подрядчиком, исполнителем) в отношении поставляемых товаров (работ, услуг)	Гарантийный срок – не менее 5 лет со дня подписания Сторонами акта выполненных работ.
7. Условия контракта		
1.	Информация о месте доставки товара, месте выполнения работ или оказания услуг	Работы выполняются на указанном объекте по ул. Кишиневская
2.	Срок (график) выполнения работ	конечный срок выполнения работ не позднее 16.08.2021 года
3.	Условия транспортировки и хранения	—
4.	Одно из условий обязанностей «Подрядчика»	При производстве работ на объекте, по требованию «Получателя» «Подрядчик» обязан осуществить за свой счёт лабораторные испытания тротуарной плитки, используемой в качестве строительного материала. Результаты лабораторного исследования должны быть вручены под расписку представителю «Получателю», либо направлены иным способом, обеспечивающим фиксирование его отправления и получения.

Приложение № 1

Форма для предоставления информации об оплате выполнения договоров

Приложение к Заявке на участие в
Открытом запросе предложений от
«___» _____ 2021 г. № _____

СПРАВКА ОБ ОПЛАТЕ ВЫПОЛНЕНИЯ КОНТРАКТОВ (ДОГОВОРОВ) за 2019, 2020 гг.

№ п/п	Сроки выполнения (год и месяц начала выполнения – год и месяц фактического или планируемого окончания выполнения)	Заказчик (наименование, адрес, контактное лицо с указанием должности, контактные телефоны)	Описание договора (объем и состав поставок)	Сумма контракта (договора), руб.	Сведения о рекламациях по перечисленным контрактам (договорам), процент завершенности выполнения
1	2	3	4	5	6
	Договоры за 2019 год				
1	Договор 1				
2	Договор 2				
	Итого за 2019 г.				X
	Договоры за 2020 год				
3	Договор 1				
4	Договор 2				
	Итого за 2020 г.				X
	Итого за 2019 – 2020 гг.				X

фирменное наименование (в т.ч. организационно-правовая форма)

Подпись уполномоченного представителя
М.П.

Имя, и должность подписавшегося

ФОРМА
обоснования закупок товаров, работ и услуг для обеспечения
государственных (муниципальных) нужд и коммерческих нужд на II квартал 2021 г.

УТВЕРЖДЕНО

Руководитель (уполномоченное лицо)

Начальник МУ "УЖКХ г.Бендеры"

(подпись) 
С.Г. Юриш
г. Бендеры
(расшифровка подписи)

« » 2021 г.

№ п/п закупки, соответствующий № п/п в плане закупки товаров, работ, услуг	Наименование предмета закупки	№ п/п лота в закупке	Наименование объекта (объектов) закупки и его (их) описание					Начальная максимальная цена контракта (начальная максимальная цена лота), рублей Приднестровской Молдавской Республики	Наименование метода определения и обоснования начальной (максимальной) цены контракта (начальной максимальной цены лота)	Обоснование выбранного метода определения начальной (максимальной) цены контракта (начальной максимальной цены лота), указания на невозможность применения иных методов определения начальной (максимальной) цены	Способ определения поставщика (подрядчика, исполнителя)	Обоснование выбранного способа определения поставщика (подрядчика, исполнителя)	Обоснование дополнительных требований (пункт 2 статьи 21 Закона Приднестровской Молдавской Республики «О закупках в Приднестровской Молдавской Республике») к участникам закупки (при наличии таких требований)
			Наименование товара (работы, услуги)	Качественные и технические характеристики объекта закупки	Обоснование заявленных качественных и технических характеристик объекта закупки	Количественные характеристики объекта закупки							
						Единица измерения	Количество, объем закупки						
1	2	3	4	5	6	7	8	9	10	11	12	13	14
50.1	ремонтно-строительные работы	1	Строительство сквера "Школьный" по ул Кишиневская	Требования к применяемым материалам и составу документации: 1. Плитка тротуарная вибропрессованная «Кирич» - серого цвета; длина – 200 мм; ширина – 100 мм; высота – 45 мм; плотность 1ед. изделия в кв.м – 2 135 кг/м3; толщина защитного слоя – не менее 5 мм; истираемость верхнего слоя, г/кв.см – 0,7; швы между плиткой должны составлять не более 2 мм; 2. Бордюр тротуарный - серого цвета; длина – 1 000 мм; ширина – 80 мм; высота – 200 мм; плотность 1ед. изделия в кв.м. – 2 135 кг/м3; 3. Бетон М200 (В15) и М100 (В7,5), соответствующий ГОСТ 26633 "Бетоны тяжелые и мелкозернистые"; 4. Труба ПЭ100SDR 40*2,4; 32*3,0; 20*2,3 – ГОСТ 18599-2001 «Трубы напорные из полиэтилена. Технические условия»; 5. Труба ПВХ 110*3,2 SN4 для наружных работ; 6. Светильник для наружного освещения SKU-01-150 СЛИМ 150BT 5000K IP65 TDM	С целью выполнения ремонтно-строительных работ применяя качественные строительные материалы, для отвода атмосферных вод от здания	В соответствии с дефектными актами		295 620,00	проектно-сметный метод	Ст.16 п.п. в п.1 Закона Приднестровской Молдавской Республики от 26.11.2019г. №318-3-VI "О закупках в Приднестровской Молдавской Республике"	запрос предложений	ст.44 Закона Приднестровской Молдавской Республики от 26.11.2019г. №318-3-VI "О закупках в Приднестровской Молдавской Республике"	
	Итого по закупке												

Ответственный исполнитель - Зам.начальника МУ "УЖКХ г.Бендеры"
(должность)

(подпись)

(расшифровка подписи)

О.Д. Черных

« » 2021 г.

Согласованно:

Начальник МУ "УЖКХ" города Бендеры

Юрецкий С.Г.

2021 года.

Дефектный акт

наименование объекта: г. Бендеры, Строительство сквера по ул. Кишиневской.

наименование работ: Эл.снабжение парка

Наименование работ и затрат	Ед. изм.	Количество
2	4	5
1. Строительно-монтажные работы		
разработка грунта на гусеничном и колесном ходу в отвал, вместим. Ковша 0,25 м3, грунт 2 гр.	1000м3	0,0490
доработка грунта вручную 10 %	100м3	0,0490
разработка грунта вручную в траншеях шир. Менее 1 м грунт 2 гр.	100м3	0,042
копание ям для стоек и столбов гр.2 гр., находящихся на расстоянии до 1 м от сущ.кабелей	100м3	0,0200
устр-во ж/бетонных фундаментов под опоры М-150	м3	1,80
стоимость закладной детали из трубы Ф-159 мм Л-2,0 м-2шт	м/п	4,00
подсыпка основания траншеи ПГС толщ.40 см механизиров.70%	м3	10,16
подсыпка основания траншеи ПГС толщ.40 см вручную 30%	м3	4,36
кирпич красный обыкновен.	тыс.шт	0,968
обратная засыпка грунта 2 гр.вручную 30%	100м3	0,107
обратная засыпка грунта 2 гр.бульдозером 70%	1000м3	0,025
Итого по 1 разделу:		
2. Эл.монтажные работы.		
покрытие кирпичом 1 кабеля	100м/п	1,21
Прокладка ПНД труб диам. условного прохода до 32мм	100м	0,16
стоимость трубы ПНД гладкая жесткая Ф-32 мм	10м	1,600
затягивание кабеля в проложенные трубы	100м	0,16
Прокладка гофро труб диам. условного прохода до50мм	100м	0,09
стоимость гофры Ф-40 мм	10м	0,900
затягивание кабеля в проложенные трубы	100м	0,09
установка опор эл.освещения из трубы Ф-150 Л-7м	тн	0,2762
стоимость стойки из трубы Ф-108*6 2 опоры новые	шт	2,0
установка светильника-прожектора,установлив.на ст.трубах	100шт	0,02
стоимость светильника-прожектора в комплекте с лирой	шт	2,00
стоимость ламп прожекторных	10шт	0,02
установка ст.трубы на опоре Ф-20 мм с креплением накл.скобами	100м	0,16
стоимость ст. трубы Ф-18*2 - 2 опоры	10м	1,60
установка уголка метал.25*25*3 мм Л-1м для защиты кабеля	100шт	0,02
Автомат одно- двух- трехполюсный устанавливаемый на конструкции на ток до 63А (доустановить во ВРУ)	шт	1
Выключатель автоматический число полюсов-3, номинальный ток до 63А	шт	1
установка коробки протяжн. Металлич.для разделения кабеля на опорах	шт	2
стоимость металлическ. Навесного корпуса - коробки,	шт	2
установка клемной распаечной коробки для подключ.светильников на опоре	шт	2
Коробка установочная и распаечная	т.шт	0,002
прокладка кабеля в траншее	100м	1,51
стоимость кабеля АВБбШв 3*6мм2 силовой с алюмин.жилами с изол.из ПВХ с броней из ст.лент с наружн.покровом	1000м	0,151
прокладка кабеля в ст.трубе для светильников негорючего	100м	0,160
стоимость кабеля с медными жилами с изол.и оболочкой из ПВХ, негорючий ВВГнг сеч.2*1,5 мм2	км	0,016
стоимость кабеля с медными жилами с изол.и оболочкой из ПВХ, негорючий ВВГнг сеч.1*2,5 мм2	км	0,016

СОГЛАСОВАНО:

Начальник МУ "УЖКХ" г.Бендеры

Юрецкий С.Г

2021 г.

Дефектный акт

Наименование объекта : Строительство сквера по ул. Кишиневской
(устройство поливочного водопровода 2-й этап)

№	Наименование работ и затрат	Ед. изм.	Количе- ство
1	2	4	5
1	Разработка грунта экскаватором в отвал вместимостью ковша 0,25м3, грунт II группы	1000м3	0,0334
2	Доработка грунта вручную, грунт II группы	100м3	0,0371
3	Устройство подстилающего основания из ПГС, толщ. 100мм механизированным способом	м3	4,64
4	Обратная засыпка траншеи ПГС, толщ.100мм вручную	м3	4,64
5	Засыпка траншеи бульдозером, грунт II группы	1000м3	0,0213
6	Засыпка вручную траншей и пазух котлованов, грунт II группы	100м3	0,0278
7	Укладка футляра из ПЭ труб Д 110мм	м	24,00
8	стоимость труб ПЭ Д110мм	10м	2,40
9	Укладка трубопроводов из ПЭ труб Д 40мм	м	34,0
10	Укладка трубопроводов из ПЭ труб Д 32мм	м	82,0
11	Укладка трубопроводов из ПЭ труб Д 20мм	м	10,0
12	Стоимость трубы ПЭ d=40мм	10м	3,4
13	Стоимость трубы ПЭ d=32мм	10м	8,2
14	Стоимость трубы ПЭ d=20мм	10м	1,0
15	стоимость седелки Д40мм	10шт	0,2
16	стоимость седелки Д32мм	10шт	0,5
17	стоимость седелки (врезки) Д20мм	10шт	0,1
18	стоимость крана шарового Д40мм	шт	1
19	стоимость крана шарового Д32мм	шт	2
20	Установка крана поливочного Д 15мм (в т.ч.в ковре)	1кран	4
21	Установка ковра Д 200 мм с лючком	шт	4
22	стоимость ковра	шт	4




УТВЕРЖДАЮ:
Начальник МУ "УЖКХ" г.Бендеры
Юрецкий С.Г.
" " " 2021 г.

Дефектный акт


Наименование объекта : **Строительство сквера по ул. Кишиневской
(благоустройство)**

№п /п	Наименование работ и затрат	Ед. изм.	Количе- ство
1	2	4	5
	Тротуары, лестн.марши		
1	Планировка площадей ручным способом, грунт 2гр	100м2	4,42
2	Уплотнение грунта пневмат.трамбовками	100м3	0,663
3	Устройство подстилающего основания из ПГС толщ. 100мм	м3	44,20
4	Устройство подстилающего основания из сухой цементно-песчанной смеси толщ. 40мм	м3	17,68
5	стоимость песка	м3	18,50
6	стоимость цемента	т	6,09
7	Устройство тротуарных покрытий из плитки	100м2	4,42
8	стоимость тротуарной плитки	м2	442,00
9	Установка бордюров тротуарных БР 50.20.5 на бетоне М150	100м	4,50
10	Устройство подстилающего основания из ПГС	м3	0,65
11	Устройство бетонной подготовки, бетон М-100	м3	0,65
12	Устройство лестничных маршей, бетон М200	м3	1,30
13	стоимость арматурного каркаса	т	0,111
14	Установка закладных деталей	т	0,010

Эскиз опоры наружного освещения. М 1:50

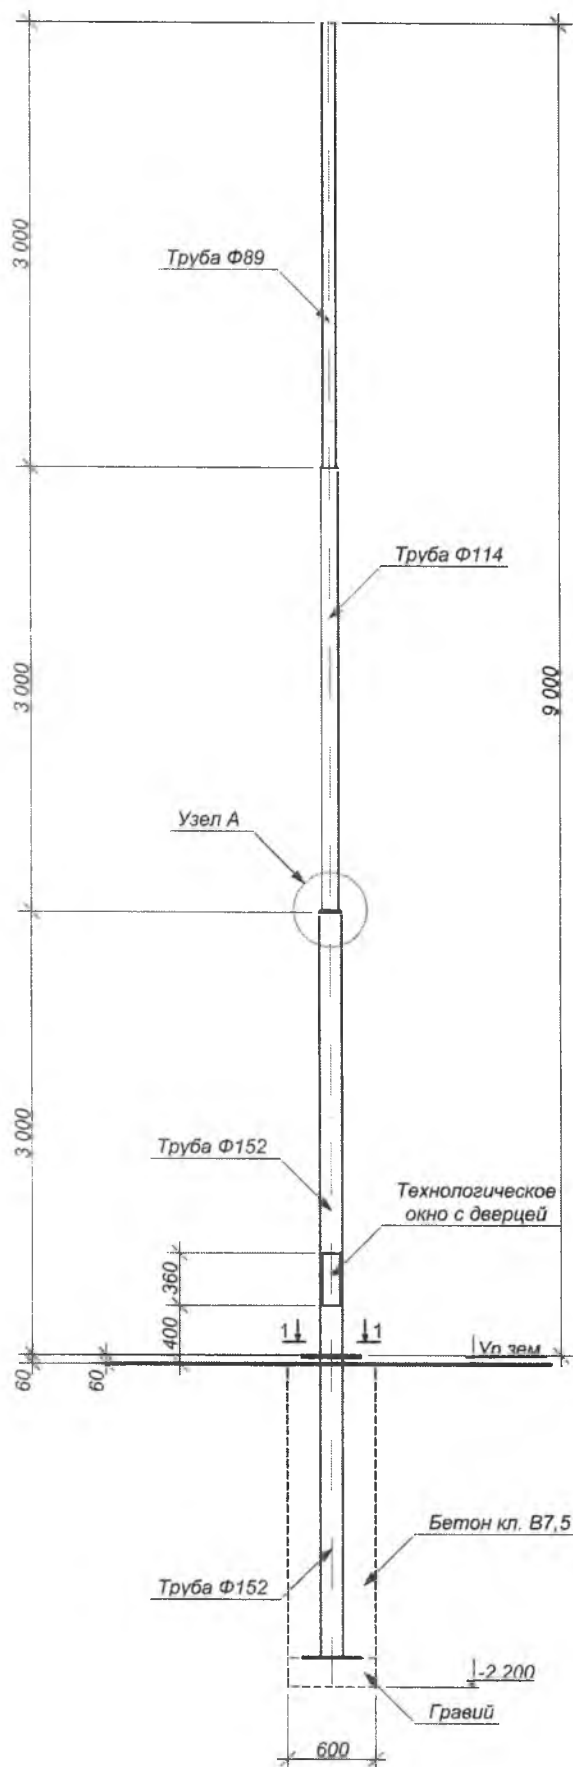


Узел А

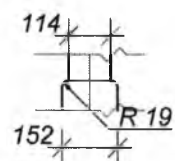

1 - 1

- 400x400x8
ГОСТ 103-76*

4 отв. $\Phi 12$
для болтов М1

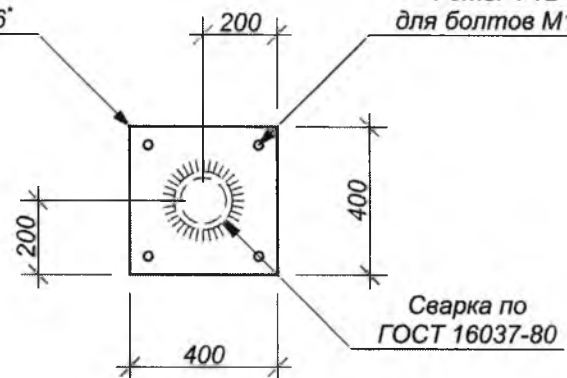

Сварка по
ГОСТ 16037-80

**Закупочная документация
проведения запроса предложений
на выполнение работ по объекту: «Строительство сквера «Школьный»,
по ул. Кишинёвская»**

Сведения о заказчике – Государственная администрация г. Бендеры, г. Бендеры, ул. Ленина, 17.

Номер контактного телефона: 0 (552) 2-00-66, по дополнительным вопросам: 0 (552) 2-75-02.

Адрес электронной почты: admin@bendery-ga.org

Предмет закупки: Строительство сквера «Школьный», по ул. Кишинёвская

Способ определения поставщика: Запрос предложений

Дата и время начала подачи заявок: 29 апреля 2021 г. с 15:30 часов

Дата и время окончания подачи заявок: 12 мая 2021 г. до 16:00 часов

Порядок подачи заявок: Заявка на участие в запросе предложений подается в письменной форме, в запечатанном конверте, не позволяющем просматривать содержание заявки до момента её вскрытия или в форме электронного документа на адрес admin@bendery-ga.org с использованием пароля, обеспечивающего ограничение доступа к информации вплоть до проведения заседания комиссии по закупкам. Пароль необходимо предоставить **к 10:00 ч. 13.05.2021 г.** Предложения, поступающие на другие адреса электронной почты, а также с нарушением сроков окончания подачи заявок, не будут допущены к рассмотрению на заседании комиссии по закупкам.

Дата и время проведения закупки: 13 мая 2021 г. в 10:30 часов

Место проведения закупки: г. Бендеры, ул. Ленина, 17, Государственная администрация г. Бендеры, кабинет 120 (1-й этаж).

1. Наименование и описание объекта закупки. Предъявляемые к нему требования и условия контракта. Обоснование начальной (максимальной) цены контракта.

№ п/п лота	Наименование объекта и его описание	Начальная (максимальная) цена контракта в руб. ПМР
1.	Строительство сквера «Школьный», по ул. Кишинёвская	295 620,00

Начальная (максимальная) цена контракта составляет 295 620,00 рублей ПМР, и сформирована посредством Проектно-сметного метода в соответствии с пунктами 7, 8 статьи 16 Закона Приднестровской Молдавской Республики от 26 ноября 2018 года № 318-3-VI «О закупках в Приднестровской Молдавской Республике» (САЗ 18-48).

2. Требования к содержанию, в том числе составу, форме заявок на участие в запросе предложений.

Заявка на участие в запросе предложений должна быть оформлена в соответствии с требованиями, предусмотренными Распоряжением Правительства Приднестровской Молдавской Республики от 25 марта 2020 года № 198р «Об утверждении формы заявок участников закупки» с приложением документов, указанных в пункте 2 Приложения к данному Распоряжению и требованиями, указанными в документации о проведении запроса предложений.

3. Информация о возможности заказчика изменить предусмотренные контрактом количество товара, объем работы или услуги при заключении контракта либо в ходе его исполнения в соответствии со статьей 51 Закона Приднестровской Молдавской Республики от 26 ноября 2018 года № 318-3-VI «О закупках в Приднестровской Молдавской Республике» (САЗ 18-48).

Изменение существенных условий контракта при его исполнении не допускается, за исключением их изменения по соглашению сторон в следующих случаях:

а) изменение цены контракта в сторону уменьшения в случаях, связанных с уменьшением цены и (или) количества приобретаемого товара, работ, услуг, в пределах ассортимента товара (перечня работ, услуг), при сохранении условий поставки;

б) изменение количества приобретаемого товара, работ, услуг в сторону увеличения в случае снижения цены на товар, работы, услуги в пределах цены контракта и ассортимента товара (перечня работ, услуг), при сохранении условий поставки;

в) при уменьшении ранее доведенных до государственного или муниципального заказчика лимитов бюджетных обязательств в соответствии с порядком, определенным Правительством Приднестровской Молдавской Республики.

4. Порядок проведения запроса предложений.

Запрос предложений проводится в соответствии со статьёй 44 Закона Приднестровской Молдавской Республики от 26 ноября 2018 года № 318-3-VI «О закупках в Приднестровской Молдавской Республике» (САЗ 18-48), с учётом нормативных правовых актов Правительства Приднестровской Молдавской Республики, регламентирующих правила и особенности проведения запроса предложений (закупок).

Заказчик обязан предоставить всем участникам запроса предложений, подавшим заявки, возможность присутствовать при вскрытии конвертов с заявками и открытии доступа к поданным в форме электронных документов заявкам, а также при оглашении заявки, содержащей лучшие условия исполнения контракта.

Комиссией по рассмотрению заявок на участие в запросе предложений и окончательных предложений вскрываются поступившие конверты с заявками и открывается доступ к поданным в форме электронных документов заявкам. Участники запроса предложений, подавшие заявки, не соответствующие требованиям, установленным документацией о проведении запроса предложений, отстраняются, и их заявки не оцениваются.

Все заявки участников запроса предложений оцениваются на основании критериев, указанных в документации о проведении запроса предложений, фиксируются в виде таблицы и прилагаются к протоколу проведения запроса предложений, после чего оглашаются условия исполнения контракта, содержащиеся в заявке, признанной лучшей, или условия, содержащиеся в единственной заявке, без объявления участника запроса предложений, который направил такую единственную заявку.

После оглашения условий исполнения контракта, содержащихся в заявке, признанной лучшей, или условий, содержащихся в единственной заявке на участие в запросе предложений, запрос предложений завершается. Всем участникам или участнику запроса предложений, подавшим единственную заявку, предлагается направить окончательное предложение не позднее рабочего дня, следующего за датой проведения запроса предложений.

Если все участники, присутствующие при проведении запроса предложений, отказались направить окончательное предложение, запрос предложений завершается. В этом случае окончательными предложениями признаются поданные заявки на участие в запросе предложений.

Участники запроса предложений, направившие окончательные предложения, вправе присутствовать при вскрытии конвертов с окончательными предложениями и открытии доступа к поданным в форме электронных документов окончательным предложениям.

Выигравшим окончательным предложением является лучшее предложение, определенное комиссией на основании результатов оценки окончательных предложений. В случае если в нескольких окончательных предложениях содержатся одинаковые условия исполнения контракта, выигравшим окончательным предложением признается окончательное предложение, которое поступило раньше.

5. Порядок и срок отзыва заявок на участие в запросе предложений, порядок возврата таких заявок.

Участник запроса предложений вправе письменно отозвать свою заявку до истечения срока подачи заявок с учетом положений Закона Приднестровской Молдавской Республики от 26 ноября 2018 года № 318-3-VI «О закупках в Приднестровской Молдавской Республике» (САЗ 18-48).

Уведомление об отзыве заявки является действительным, если уведомление получено заказчиком до истечения срока подачи заявок, за исключением случаев, установленных Законом Приднестровской Молдавской Республики от 26 ноября 2018 года № 318-3-VI «О закупках в Приднестровской Молдавской Республике» (САЗ 18-48).

Участник закупки вправе отозвать заявку на участие в определении поставщиков (подрядчиков, исполнителей) в любое время до даты и времени начала рассмотрения заявок на участие.

В день, время и в месте, которые указаны в извещении о проведении запроса предложений, непосредственно перед вскрытием конвертов с заявками и открытием доступа к поданным в форме электронных документов заявкам, заказчик обязан публично объявить присутствующим участникам при вскрытии этих конвертов и открытии указанного доступа о возможности отзыва поданных заявок.

Участники запроса предложений, подавшие заявки, не соответствующие требованиям, установленным документацией о проведении запроса предложений, отстраняются, и их заявки не оцениваются. В случае установления факта подачи одним участником запроса предложений 2 (двух) и более заявок на участие в запросе предложений заявки такого участника не рассматриваются и возвращаются ему.

6. Срок, в течение которого победитель запроса предложений должен подписать контракт, условия признания победителя запроса предложений уклонившимся от заключения контракта.

Контракт заключается на условиях, предусмотренных извещением об осуществлении закупки, заявкой, окончательным предложением участника закупки не позднее, чем через 5 (пять) рабочих дней со дня размещения в информационной системе итогового протокола.

При уклонении победителя запроса предложений от заключения контракта заказчик вправе обратиться в Арбитражный суд Приднестровской Молдавской Республики с иском о возмещении убытков, причиненных уклонением от заключения контракта, и заключить контракт с участником запроса предложений, окончательному предложению которого присвоен второй номер.

В случае наличия принятых судом или Арбитражным судом Приднестровской Молдавской Республики судебных актов либо возникновения обстоятельств непреодолимой силы, препятствующих подписанию контракта одной из сторон в установленные настоящей статьей сроки, эта сторона обязана уведомить другую сторону о наличии данных судебных актов или обстоятельств в течение 1 (одного) рабочего дня, следующего за днем возникновения вышеуказанных обстоятельств и вступления в силу судебных актов.

При этом течение установленных настоящей статьей сроков приостанавливается на срок исполнения данных судебных актов или срок действия данных обстоятельств, но не более чем на 30 (тридцать) рабочих дней.

В случае отмены, изменения или исполнения данных судебных актов или прекращения действия данных обстоятельств соответствующая сторона обязана

уведомить другую сторону об этом не позднее 1 (одного) рабочего дня, следующего за днем отмены, изменения или исполнения данных судебных актов либо прекращения действия данных обстоятельств.

7. Информация о возможности одностороннего отказа от исполнения контракта.

В контракт может быть включено условие о возможности одностороннего отказа от исполнения контракта.

Расторжение контракта допускается по соглашению сторон, по решению Арбитражного суда Приднестровской Молдавской Республики, в случае одностороннего отказа стороны контракта от исполнения контракта в соответствии с действующим гражданским законодательством Приднестровской Молдавской Республики.

Заказчик вправе принять решение об одностороннем отказе от исполнения контракта по основаниям, предусмотренным гражданским законодательством Приднестровской Молдавской Республики для одностороннего отказа, при условии, если это было предусмотрено контрактом.

Поставщик (подрядчик, исполнитель) вправе принять решение об одностороннем отказе от исполнения контракта по основаниям, предусмотренным гражданским законодательством Приднестровской Молдавской Республики для одностороннего отказа от исполнения отдельных видов обязательств, если в контракте было предусмотрено право заказчика принять решение об одностороннем отказе от исполнения контракта.

При расторжении контракта в связи с односторонним отказом другая сторона контракта вправе потребовать возмещения только фактически понесенного ущерба, непосредственно обусловленного обстоятельствами, являющимися основанием для принятия решения об одностороннем отказе от исполнения контракта.

В случае расторжения контракта в связи с односторонним отказом поставщика (подрядчика, исполнителя) заказчик осуществляет закупку товара, работы, услуги, поставка, выполнение, оказание которых являлись предметом расторгнутого контракта, в соответствии с положениями Закона Приднестровской Молдавской Республики от 26 ноября 2018 года № 318-3-VI «О закупках в Приднестровской Молдавской Республике» (САЗ 18-48).

Информация об изменении контракта или о расторжении контракта, за исключением сведений, составляющих государственную тайну, размещается заказчиком в информационной системе в течение 3 (трех) рабочих дней, следующих за днем изменения контракта или расторжения контракта.